


PLANTA BAJA REPLANTEO e: 1:100

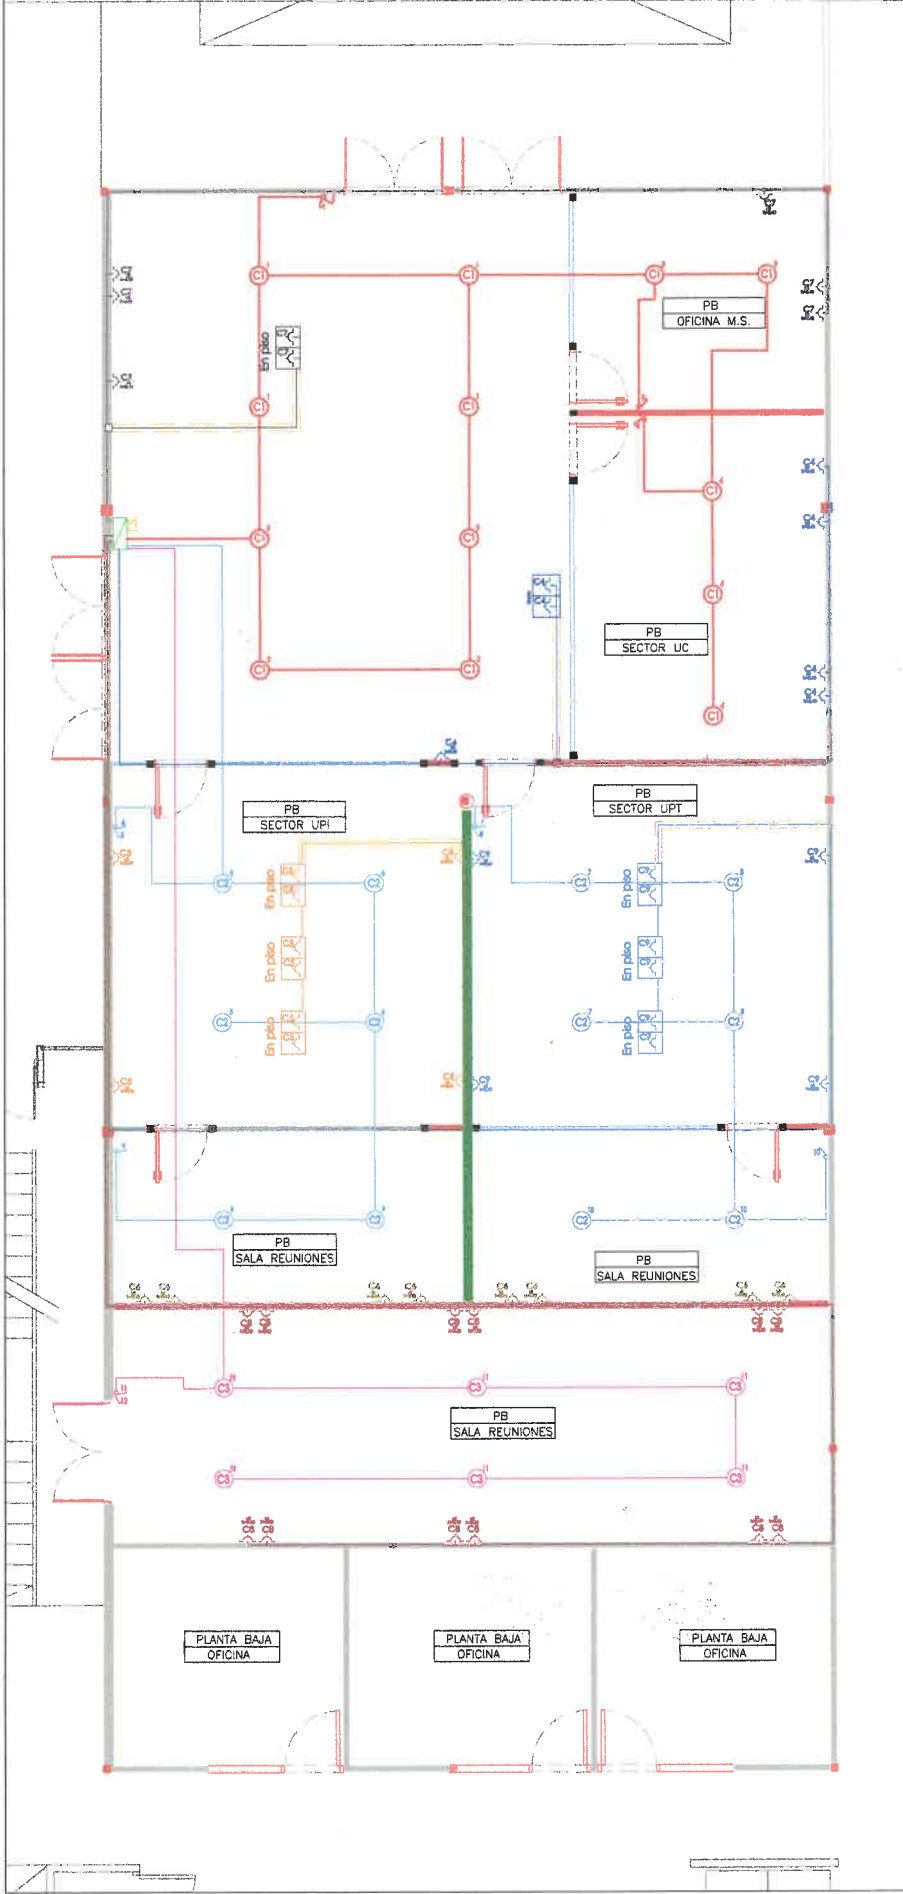

REFERENCIAS

Y	ALTIMETRIA	ALTIMETRIA
PE	ALTIMETRIA	ALTIMETRIA
CE	ALTIMETRIA	ALTIMETRIA
MA	ALTIMETRIA	ALTIMETRIA


TODAS LAS MEDIDAS SE VERIFICARÁN EN OBRA.

SE COLOCARAN PLAFONES LED DE EMBUTIR CUADRADOS 60 X 60 DE 40 W LUZ NEUTRA

LOS TOMACORRIENTES DEBEN SER DOBLES

LA UBICACION DE LOS TOMACORRIENTES QUE VAN EN PISO DEBERA SER CONSULTADA CON LA INSPECCION

PLANTA BAJA CCM- SECOTR A INTERVENIR

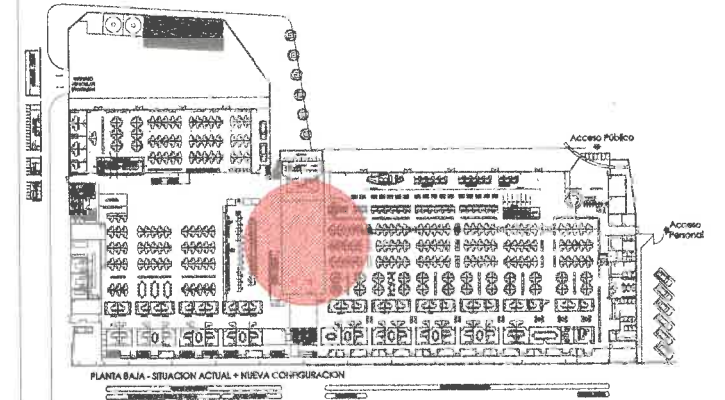

Arq. GONZALO D. GUZMAN  
DIRECCION DE DISEÑO URBANO Y EDIFICIO  
SUBSECRETARÍA DE PROYECTOS INTEGRALES  
SECRETARÍA DE OBRAS PÚBLICAS  
MUNICIPALIDAD DE SALTA

1	SE MODIFICA DISTRIBUCION GENERAL	L.G.R.	A.H.	A.H.	23-04-24
0	EMISION ORIGINAL	L.G.R.	A.H.	A.H.	29-12-23
REV.	DESCRIPCION	DIBUJO	CHEQUEO	APROBADO	FECHA APTD.

**Salta** MUNICIPALIDAD SECRETARÍA DE OBRAS PÚBLICAS  
 INTENDENTE: DR. JORGE M. EMILIANO DURAND  
 SECRETARIO: ING. SERGIO ALBERTO ZORPUDES  
 SUBSECRETARIO: ARQ. DAVIDO MOLINA

AREA:	UNIDAD DE PROYECTOS INTEGRALES
OBRA:	REFUNCIONALIZACION OFICINAS
PLANO:	PLANTA REPLANTEO
ESCALA:	1:00 - 1:20
03	UPI-ARQ-5 1
OBRA N°	RUBRO - PLANO N° REV.



MUNICIPALIDAD DE SALTA  
 FOLIO 43  
 FOLIO 48

MUNICIPALIDAD DE SALTA  
FOLIO 44  
MUNICIPALIDAD DE SALTA  
FOLIO 49

PLANILLA DE CARPINTERIAS PB SUM

TIPO: SALA DE REUNIONES

PLANILLA CARPINTERIAS PV1				
TIPO	CODIGO	BRANCO	CANT.	TOTAL
PUERTA DE ABRIR	PV1	0.90	1	1

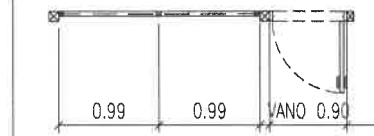
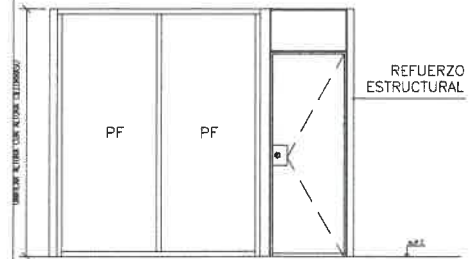


MARCO: Aluminio GRIS  
HOJA: LAMINADO 4+4  
HERRAJES: DEFINIR  
CERRADURA: DEFINIR

OBSERVAC.: Colocar refuerzo estructural para frente vidriado

FV2 5.00 DESTINO: SALA DE REUNIONES

PLANILLA CARPINTERIAS PV2				
TIPO	CODIGO	BRANCO	CANT.	TOTAL
PF + PUERTA DE ABRIR	FV2	0.90	1	1

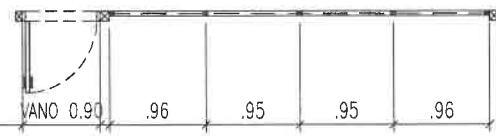
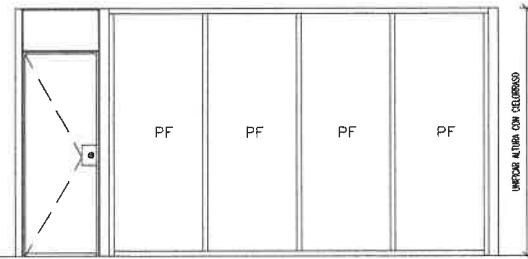


MARCO: Aluminio GRIS  
HOJA: LAMINADO 4+4  
HERRAJES: DEFINIR  
CERRADURA: DEFINIR

OBSERVAC.: Colocar refuerzo estructural para frente vidriado

FV3 4.58 DESTINO: SALA DE REUNIONES

PLANILLA CARPINTERIAS PV3				
TIPO	CODIGO	BRANCO	CANT.	TOTAL
FRENTE VERRIADO PF	FV3	0.90	1	1

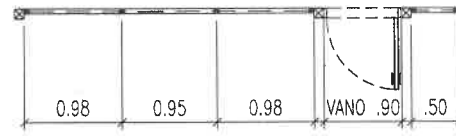
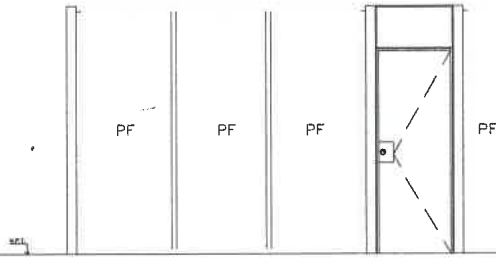


MARCO: Aluminio GRIS  
HOJA: LAMINADO 4+4  
HERRAJES: DEFINIR  
CERRADURA: DEFINIR

OBSERVAC.: Colocar refuerzo estructural para frente vidriado

FV4 4.58 DESTINO: SALA DE REUNIONES

PLANILLA CARPINTERIAS PV4				
TIPO	CODIGO	BRANCO	CANT.	TOTAL
PF + PUERTA DE ABRIR	FV4	0.90	1	1

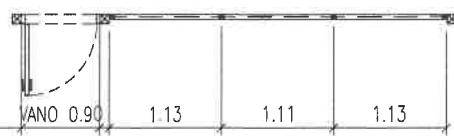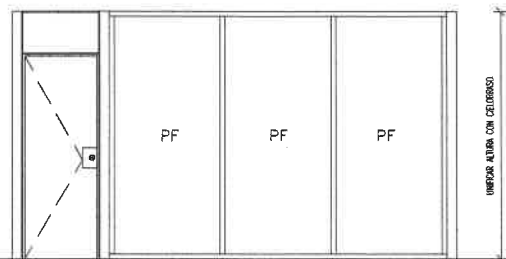


MARCO: Aluminio GRIS  
HOJA: LAMINADO 4+4  
HERRAJES: DEFINIR  
CERRADURA: DEFINIR

OBSERVAC.: Colocar refuerzo estructural para frente vidriado

FV5 4.58 DESTINO: SALA DE REUNIONES

PLANILLA CARPINTERIAS PV5				
TIPO	CODIGO	BRANCO	CANT.	TOTAL
PF + PUERTA DE ABRIR	FV5	0.90	1	1

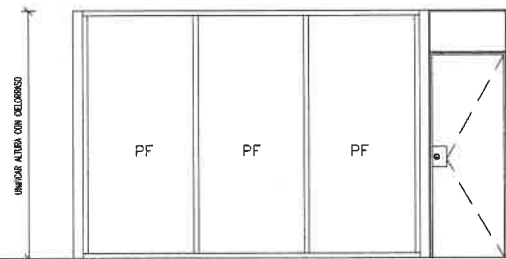

MARCO: Aluminio GRIS  
HOJA: LAMINADO 4+4  
HERRAJES: DEFINIR  
CERRADURA: DEFINIR

OBSERVAC.: Colocar refuerzo estructural para frente vidriado

Arg. GONZALO D. GUZMAN  
DIRECCION DE DISEÑO URBANO Y EDIFICIO  
SUBSECRETARIA UNIDAD DE PROYECTOS INTEGRALES  
SECRETARIA DE OBRAS PUBLICAS  
MUNICIPALIDAD DE SALTA

REV.	DESCRIPCION	DIBUJO	CHEQUEO	APROBADO	FECHA APL.
1	MODIFICACION GENERAL	L.G.R.	A.H.	A.H.	23-04-24
0	EMISION ORIGINAL	L.G.R.	A.H.	A.H.	08-01-24

INTENDENTE: DR. JORGE M. EMILIANO DURAND  
SECRETARIO: ING. SERGIO ALBERTO ZORPUDES  
SUBSECRETARIO: ARG. DANDO MOLINA

AREA: UNIDAD DE PROYECTOS INTEGRALES  
OBRA: REFUNCIONALIZACION OFICINAS  
PLANO: PLANILLA DE CARPINTERIAS PB SUM



ESCALA: 1:50

03 UPI-DET-2 0  
OBRA N° RUBRO - PLANO N° REV.

MUNICIPALIDAD DE SALTA  
FOLIO 45  
MUNICIPALIDAD DE SALTA  
FOLIO 50

VISTA MESA MADERA


CORTE MESA DE MADERA

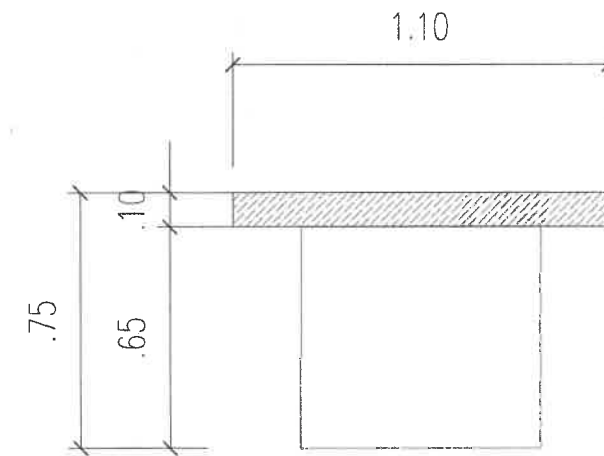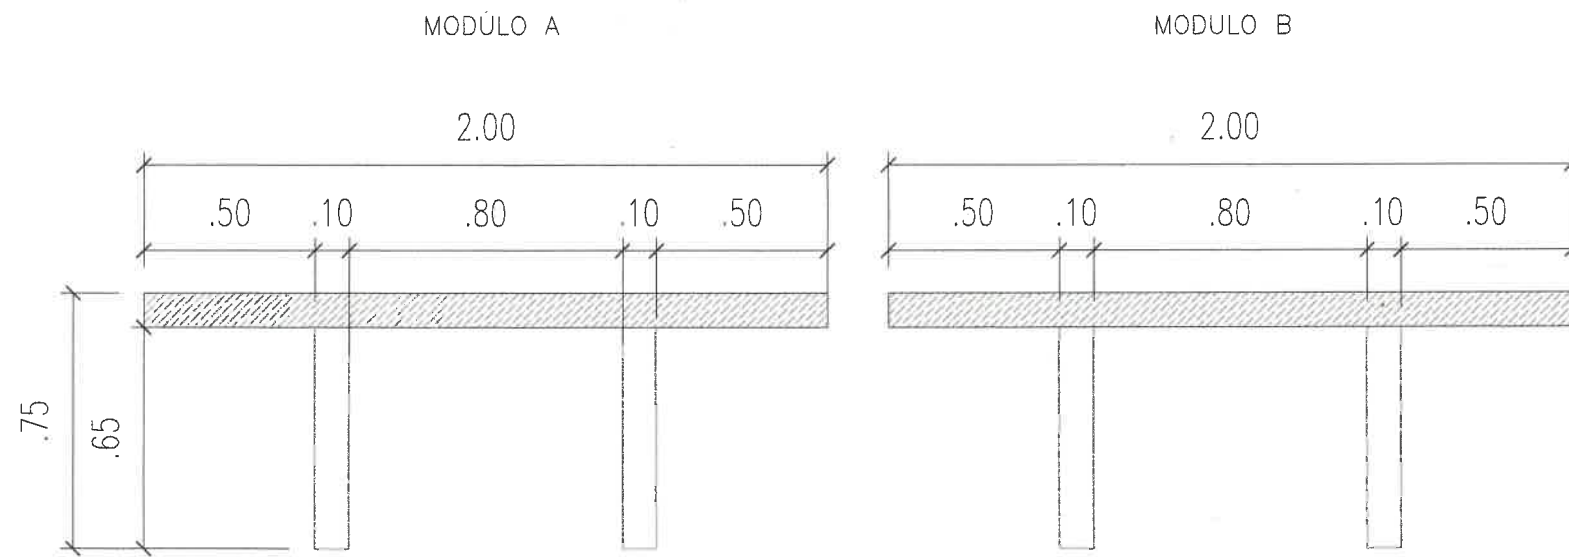

esc: 1.20

esc: 1.20

PLANTA MESA MADERA – UBICACION TAPA PASA CABLES

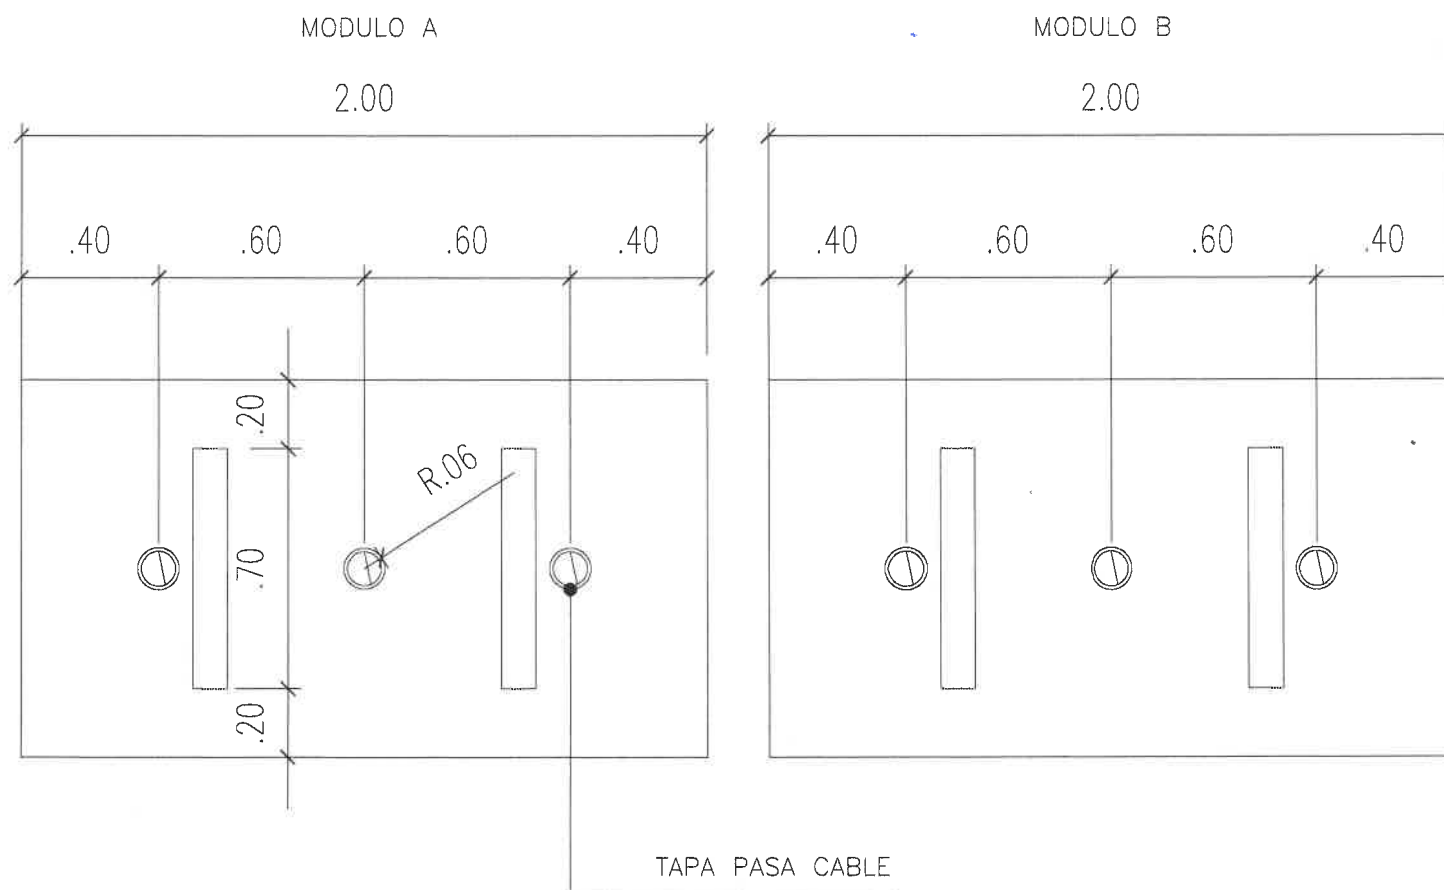

TAPA PASA CABLE


esc: 1.20

Arq. GONZALO D. GUZMAN  
DIRECCION DE DISEÑO URBANO Y EDIFICIO  
SUBSECRETARIA UNIDAD DE PROYECTOS INTEGRALES  
SECRETARIA DE OBRAS PUBLICAS  
MUNICIPALIDAD DE SALTA


0	EMISION ORIGINAL	L.G.R	A.H.	A.H.	18/04/24
REV.	DESCRIPCION	DIBUJO	CHEQUEO	APROBADO	FECHA
 <b>Salta</b> MUNICIPALIDAD		INTENDENTE: DR. JORGE M. EMILIANO DURAND SECRETARIO: ING. SERGIO ALBERTO ZORPUDES SUBSECRETARIO: ARQ. DABDO MOLINA			
AREA:		UNIDAD DE PROYECTOS INTEGRALES			
OBRA:		REFUNCIONALIZACION OFICINAS			
PLANO:		EQUIPAMIENTO MESA DE MADERA			
		ESCALA: 1:20			
		03 UPI-DET-05 0			
		OBRA N° RUBRO - PLANO N° REV.			

VISTA BIBLIOTECA MELAMINA

CORTE BIBLIOTECA MELAMINA

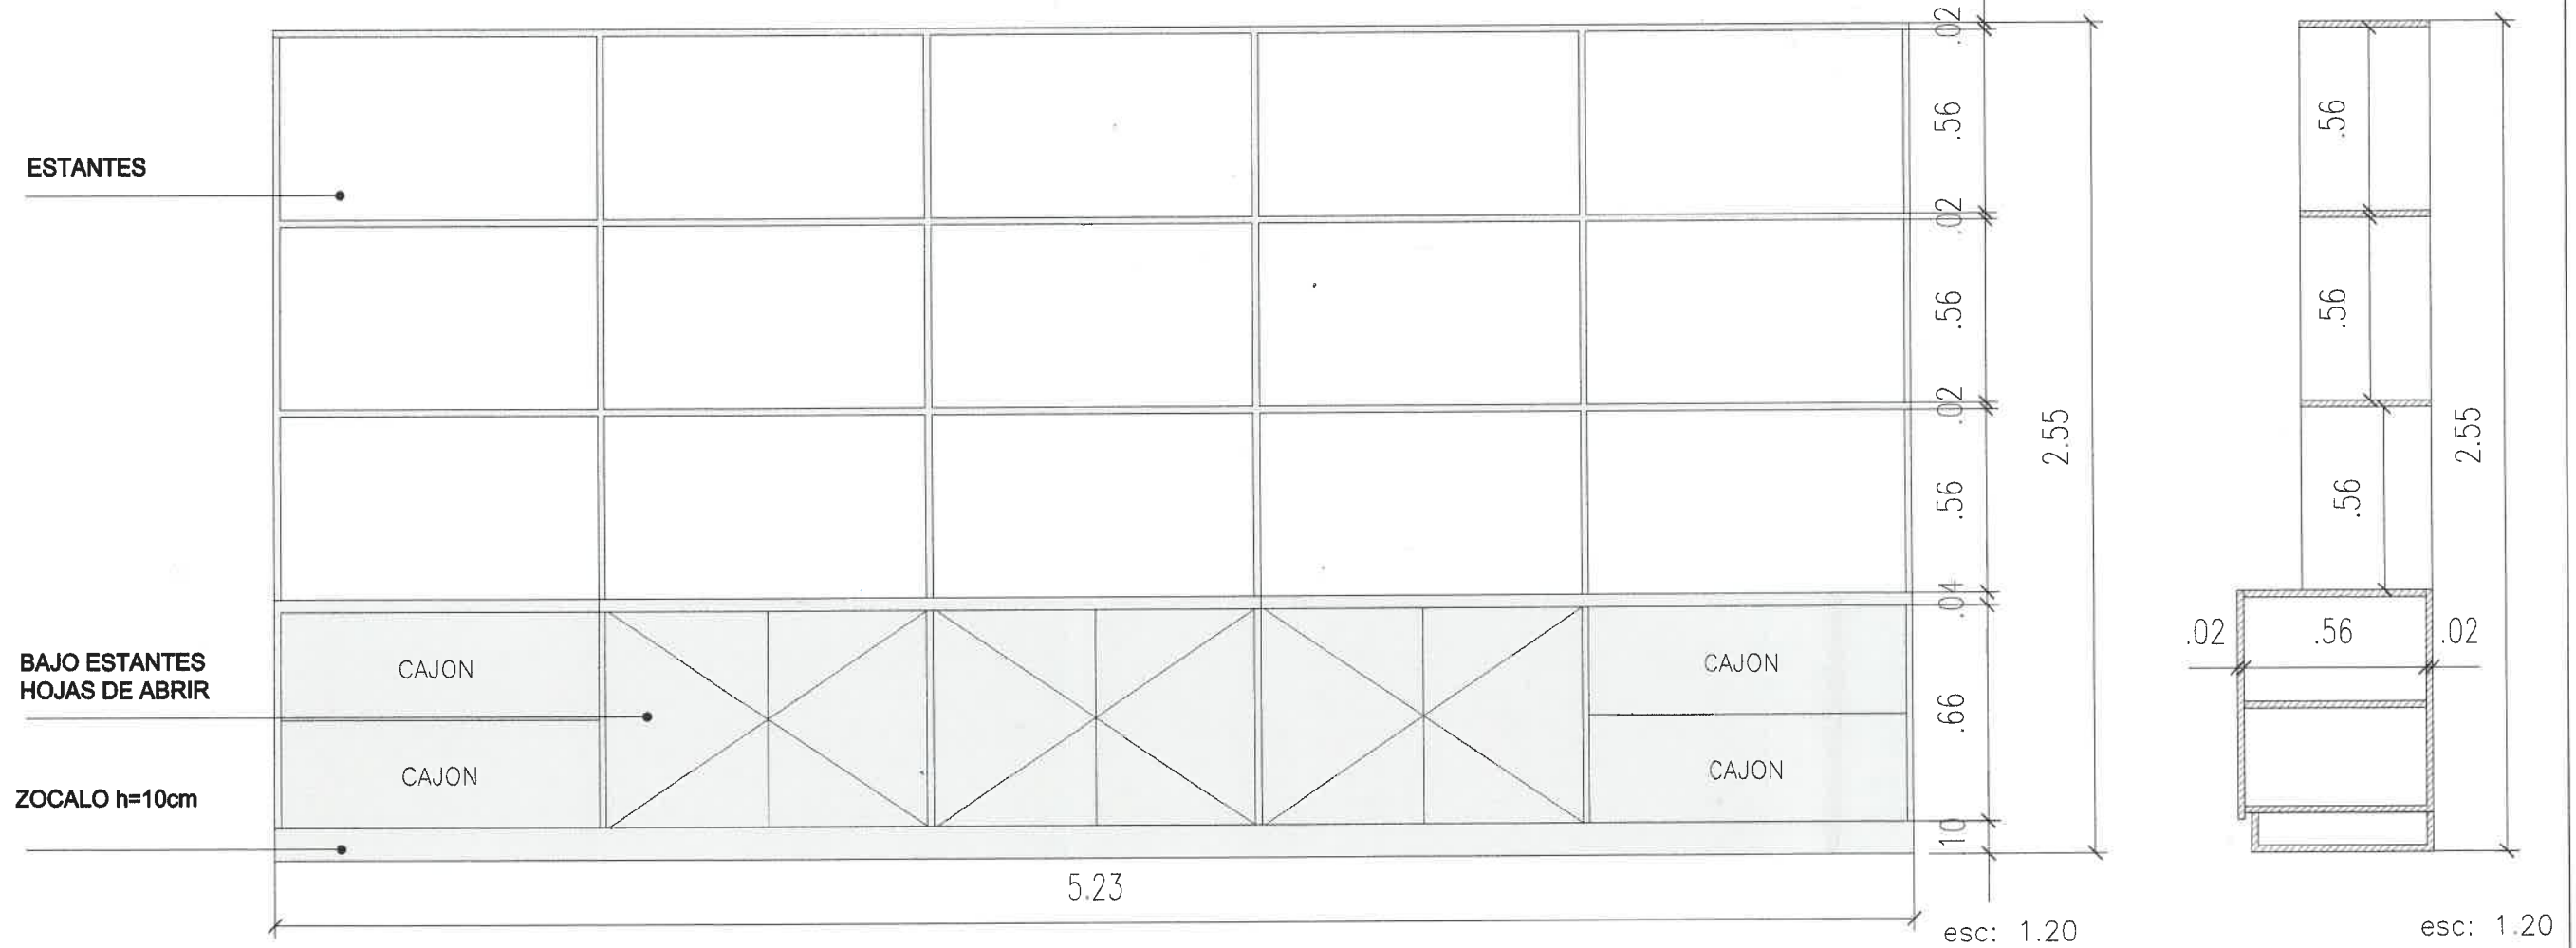


D01 - TERMINACION HOJAS/CAJONES MUEBLES

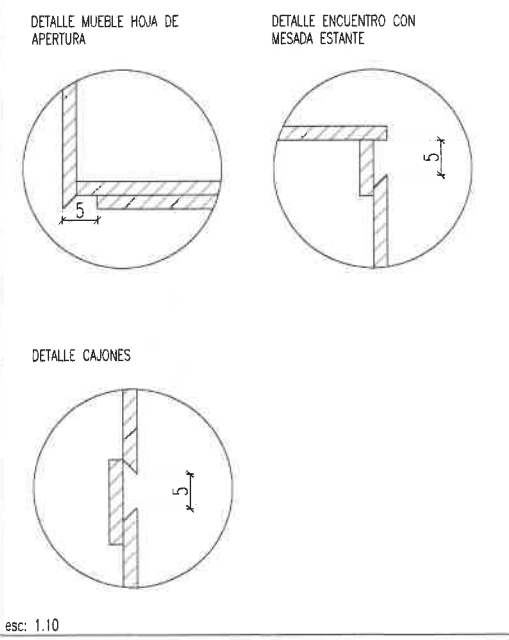

Arq. GONZALO D. GUZMAN  
DIRECCION DE DISEÑO URBANO Y EDIFICIO  
SUBSECRETARIA UNIDAD DE PROYECTOS INTEGRALES  
SECRETARIA DE OBRAS PUBLICAS  
MUNICIPALIDAD DE SALTA

0	EMISION ORIGINAL	DESCRIPCION	L.G.R	A.H.	A.H.	24/04/24
REV.			DEBIDO	CHEQUEO	APROBADO	FECHA APT.
<b>Salta</b> MUNICIPALIDAD			INTENDENTE: DR. JORGE M. EMILIANO DURAND SECRETARIO: ING. SERGIO ALBERTO ZORPUDES SUBSECRETARIO: ARQ. DANDO MOLINA			
AREA: UNIDAD DE PROYECTOS INTEGRALES						
OBRA: REFUNCIONALIZACION OFICINAS						
PLANO: DETALLE BIBLIOTECA						ESCALA: 1:20 / 1:10
03 UPI-DET-04 0 OBRA N° RUBRO - PLANO N° REV.						

PLANTA BAJA EQUIPAMIENTO esc: 1:100

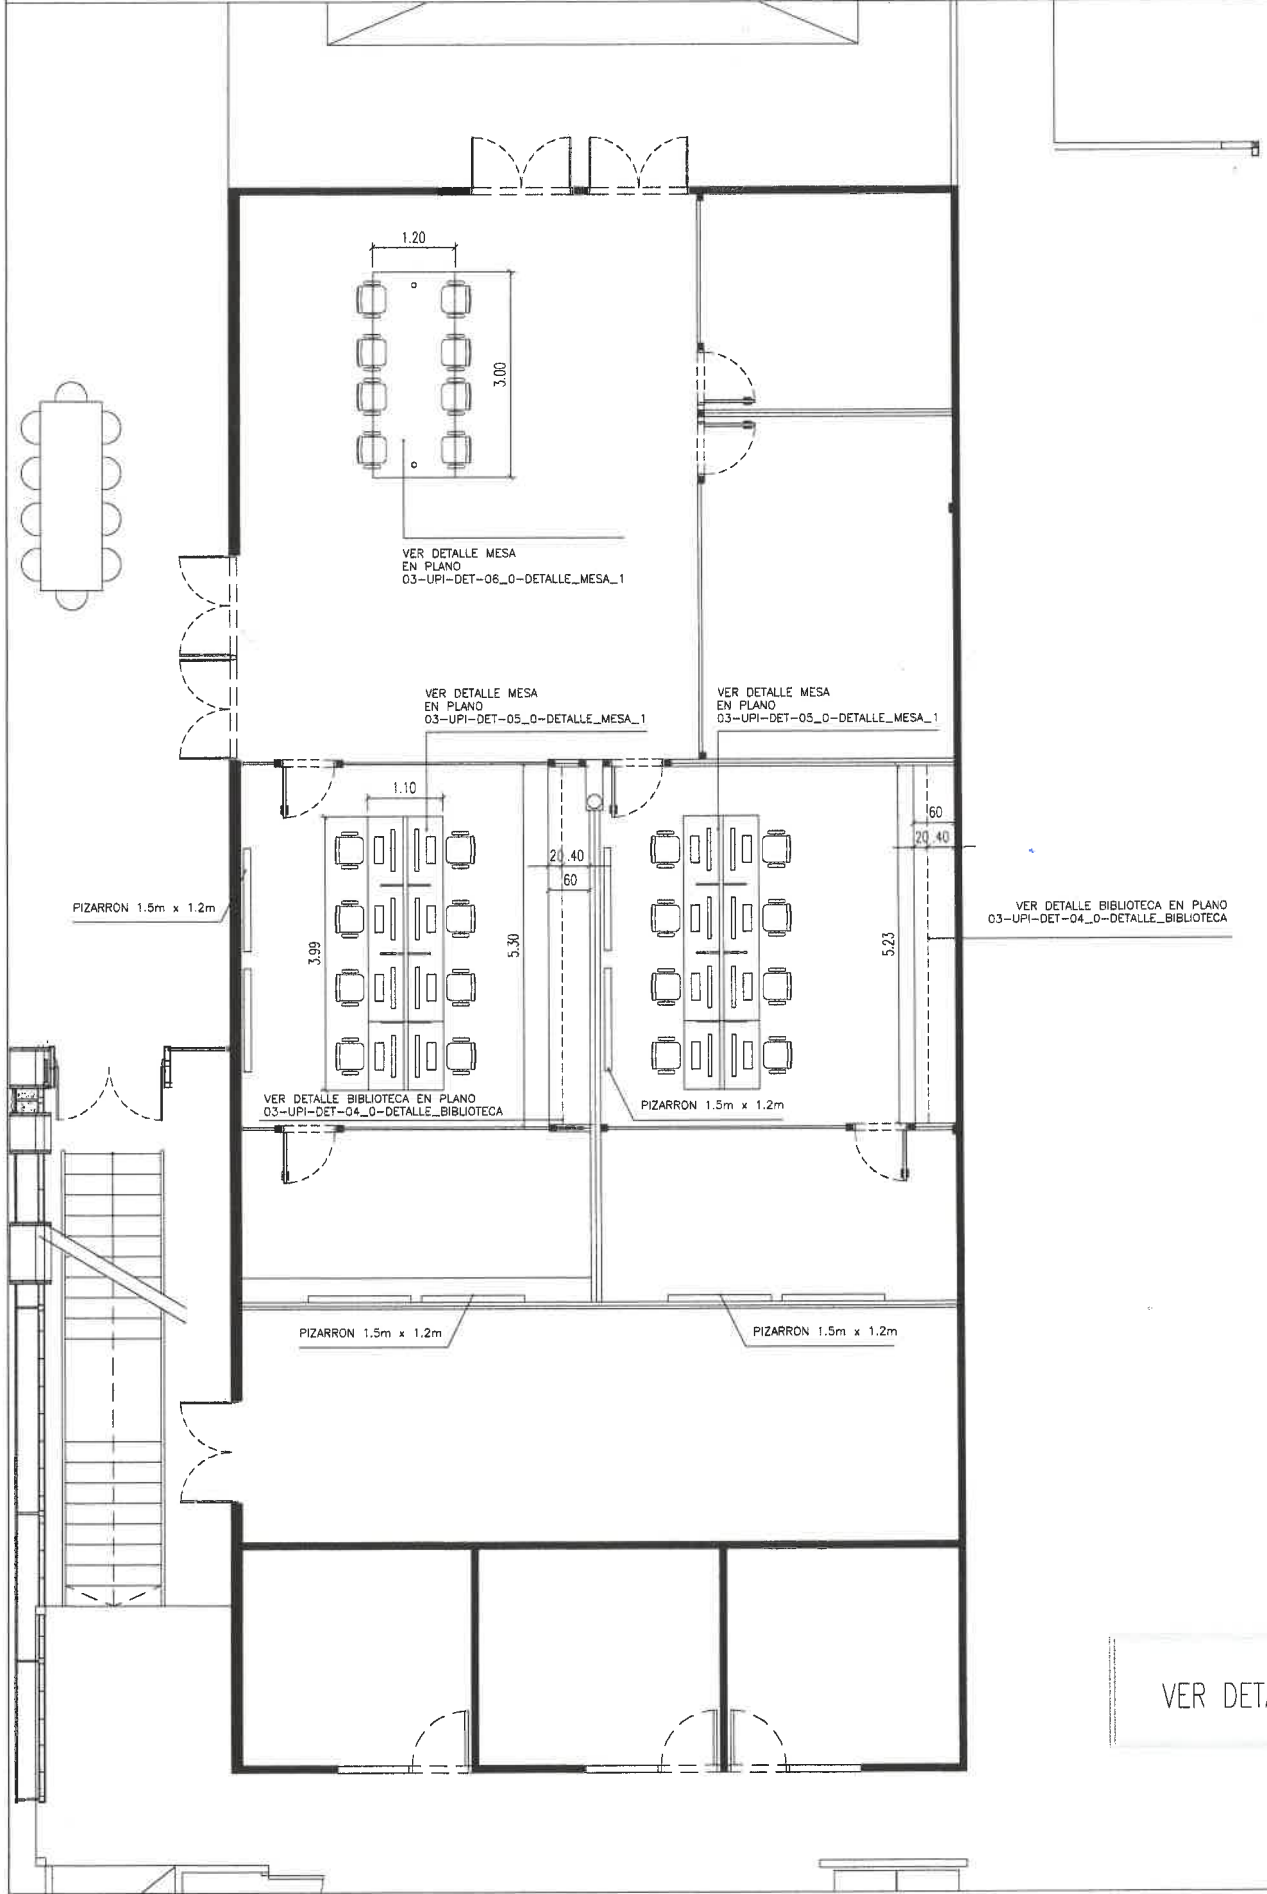


VER DETALLES DE MOBILIARIOS EN CADA PLANO INDICADO

MUNICIPALIDAD DE SALTA  
FOLIO  
47  
MUNICIPALIDAD DE SALTA  
FOLIO  
52

*[Signature]*  
**Arq. GONZALO D. GUZMAN**  
 DIRECCION DE DISEÑO URBANO Y EDIFICIO  
 SUBSECRETARIA UNIDAD DE PROYECTOS INTEGRALES  
 SECRETARIA DE OBRAS PUBLICAS  
 MUNICIPALIDAD DE SALTA

PLANTA BAJA CCM- SECOTR A INTERVENIR

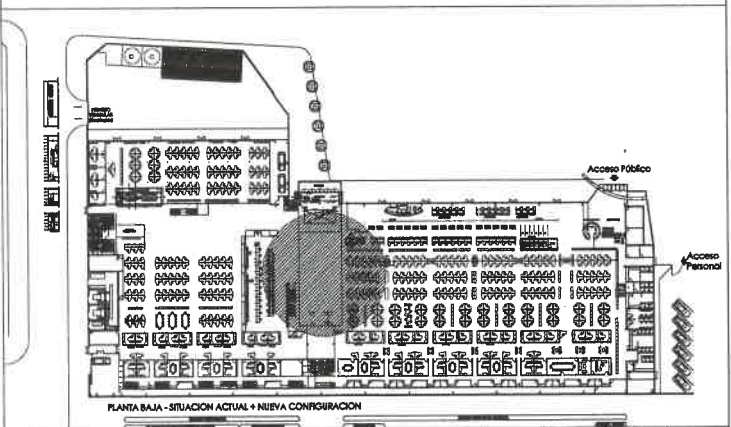


0	EMISION ORIGINAL	L.G.R.	A.H.	A.H.	24-02-24
REV.	DESCRIPCION	DIBUJO	CHEQUEO	APROBADO	FECHA APT.


**Salta** MUNICIPALIDAD SECRETARIA DE OBRAS PUBLICAS  
 INTENDENTE: DR. JORGE M. EMILIANO DURAND  
 SECRETARIO: ING. SERGIO ALBERTO ZORPUDES  
 SUBSECRETARIO: ARQ. DAVIDO MOLINA

AREA: UNIDAD DE PROYECTOS INTEGRALES  
 OBRA: REFUNCIONALIZACION OFICINAS  
 PLANO: EQUIPAMIENTO PB SUM  
 ESCALA: 1:100  
**03 UPI-DET-03\_0**  
 OBRA N° RUBRO - PLANO N° REV.


PLANTA BAJA REPLANTEO e: 1:100

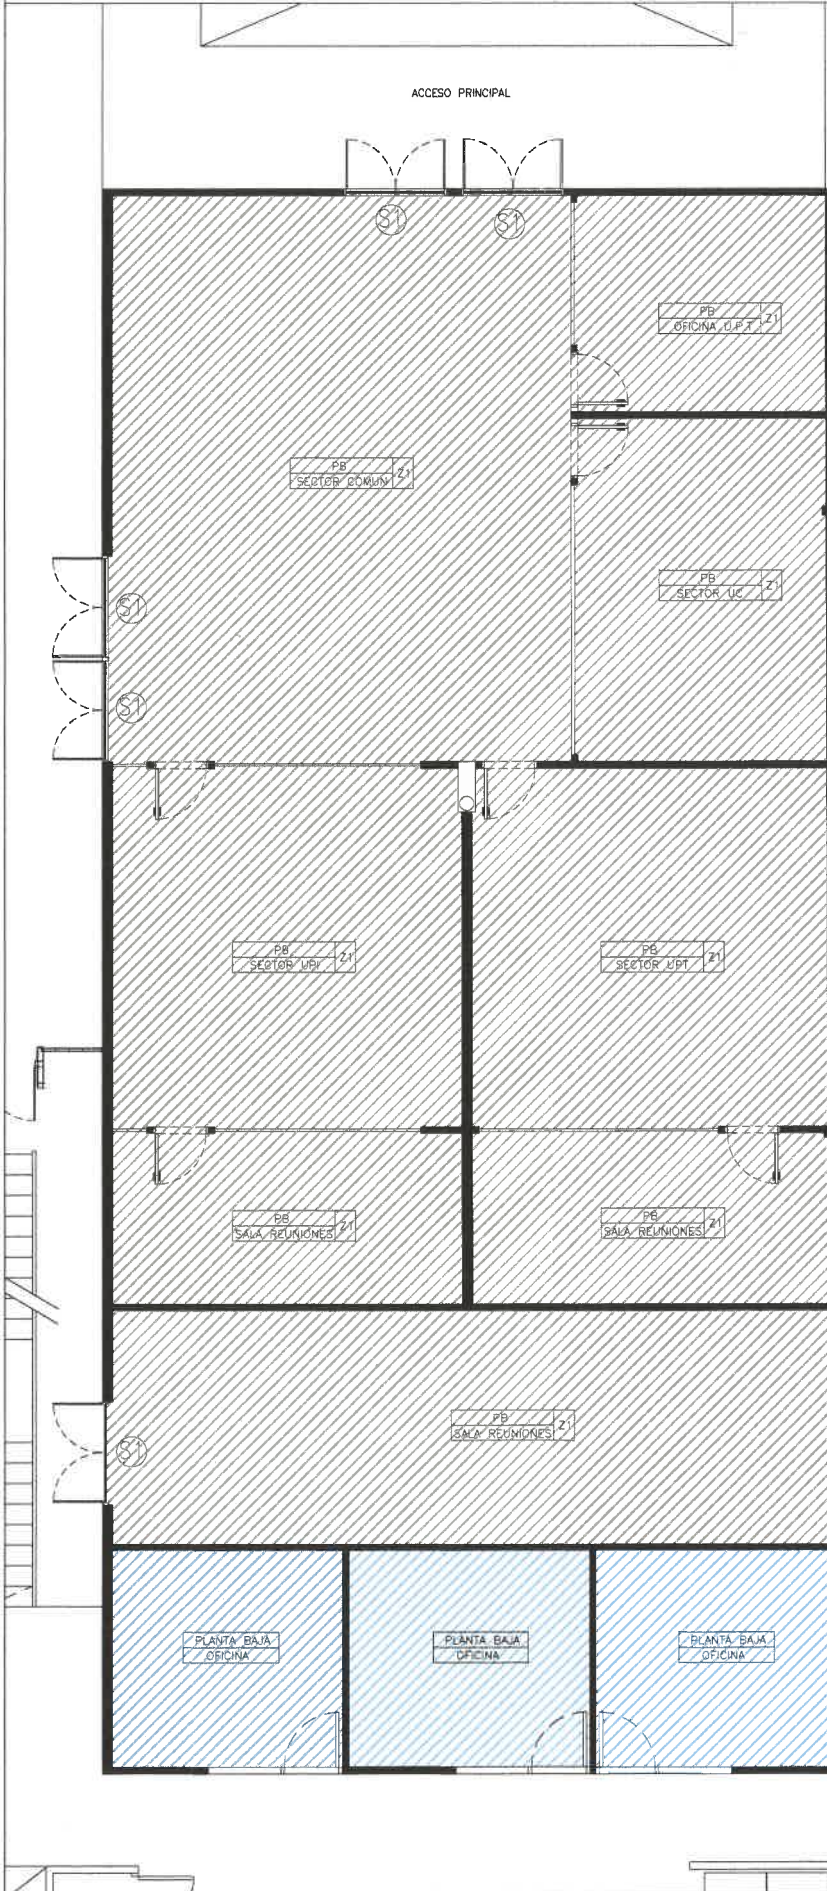

DETALLE POSICIÓN DE SOLIA

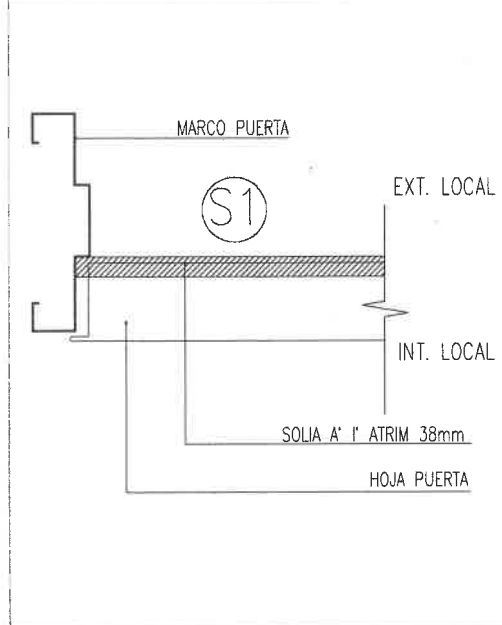

DETALLE 1 SOLADO

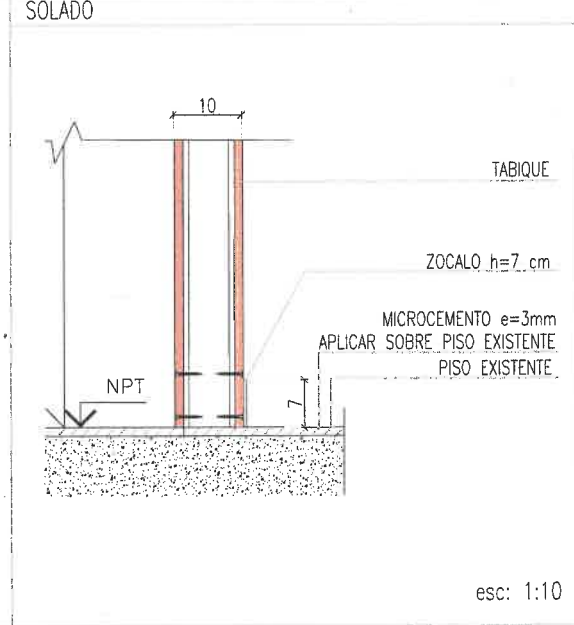


REFERENCIAS

PISOS		
CODIGO	ESPECIFICACION	REF.
P1	MICROCEMENTO CON COLOR GRIS A DEFINIR POR INSP.	
P2	SOLADO EXISTENTE NO SE INTERVIENE	

ZÓCALOS	
CODIGO	ESPECIFICACION
Z0	SIN ZÓCALO
Z1	EPS h=7cm

Arg. GONZALO D. GUZMAN  
 DIRECCION DE DISEÑO URBANO Y EDIFICIO  
 SUBSECRETARIA UNIDAD DE PROYECTOS INTEGRALES  
 SECRETARIA DE OBRAS PUBLICAS  
 MUNICIPALIDAD DE SALTA

PLANTA BAJA CCM- SECOTR A INTERVENIR

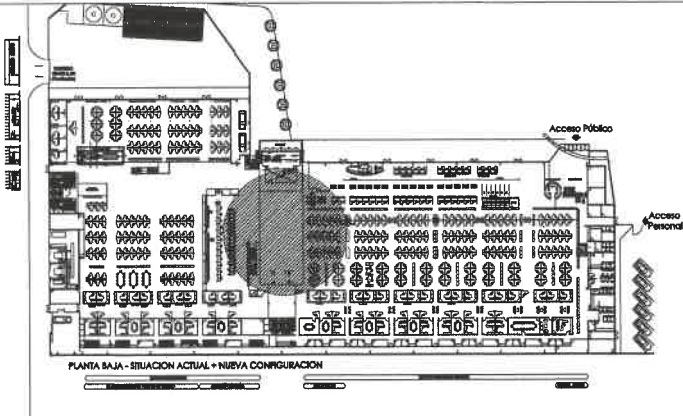


REV.	DESCRIPCIÓN	ELABORADO	VERIFICADO	APROBADO	FECHA APT.
1	MODIFICACION GENERAL DE SOLADO	L.G.R.	A.H.	A.H.	23-04-24
0	EMISION ORIGINAL	L.G.R.	A.H.	A.H.	03-01-24

**Salta** MUNICIPALIDAD SECRETARÍA DE OBRAS PÚBLICAS  
 INTENDENTE: DR. JORGE M. EMILIANO DURAND  
 SECRETARIO: ING. SERGIO ALBERTO ZORPUDES  
 SUBSECRETARIO: ARG. DARIÑO MOLINA

AREA: UNIDAD DE PROYECTOS INTEGRALES  
 OBRA: REFUNCIONALIZACION OFICINAS  
 PLANO: SOLADO PLANTA BAJA SUM  
 ESCALA: 1:100 - 1:10  
 03 UPI-ARQ-07 1  
 OBRA N° RUBRO - PLANO N° REV.

MUNICIPALIDAD DE SALTA  
 FOLIO 48  
 MUNICIPALIDAD DE SALTA  
 FOLIO 53

PLANTA BAJA-esc:1:100

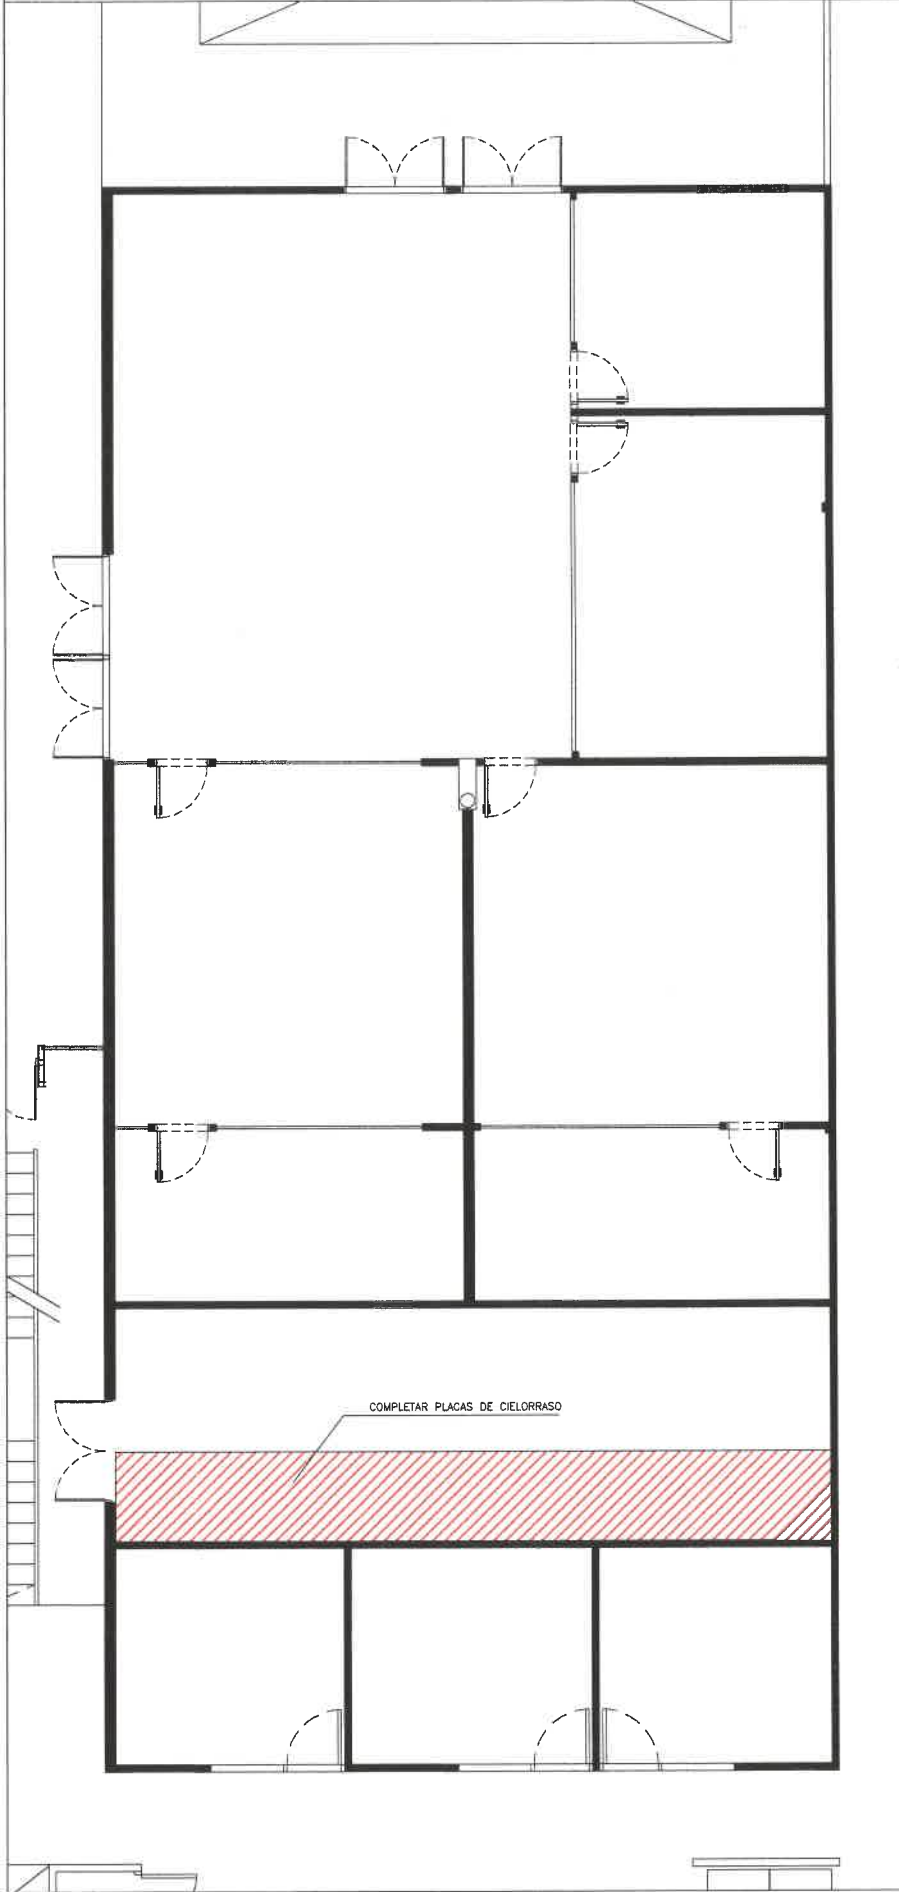


REFERENCIAS

REF.	CODIGO	ESPECIFICACION
////		REPARAR Y REACONDICIONAR CIELORRASO

Arq. GONZALO D. GUZMAN  
 DIRECCION DE DISEÑO URBANO Y EDIFICIO  
 SUBSECRETARIA UNIDAD DE PROYECTOS INTEGRALES  
 SECRETARIA DE OBRAS PUBLICAS  
 MUNICIPALIDAD DE SALTA

PLANTA BAJA CCM- SECOTR A INTERVENIR

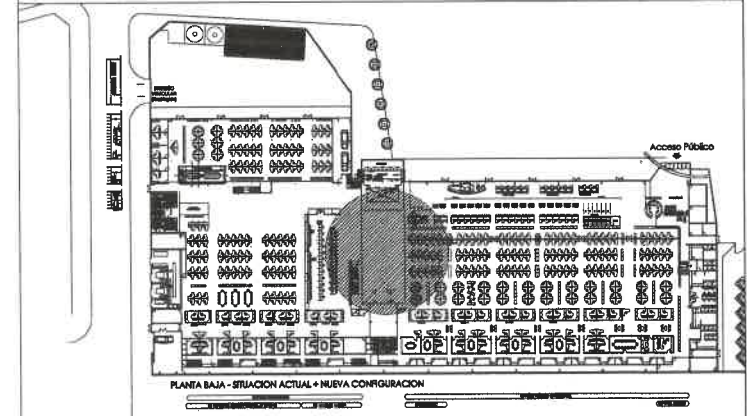


D	EMISION ORIGINAL	L.G.R	A.H.	A.H.	23-04-24
REV.	DESCRIPCION	DIJAO	CHIEGO	APROB	FECHA APT.

**Salta** MUNICIPALIDAD SECRETARIA DE OBRAS PUBLICAS  
 INTENDENTE: DR. JORGE M. EMLIANO DURAND  
 SECRETARIO: ING. SERGIO ALBERTO ZORRUPES  
 SUBSECRETARIO: ARQ. DARIO MOLINA

AREA: UNIDAD DE PROYECTOS INTEGRALES  
 OBRA: REFUNCIONALIZACION OFICINAS  
 PLANO: CIELORRASO  
 ESCALA: 1:00  
 03 UPI-ARQ-09 0  
 OBRA N° RUBRO - PLANO N° REV.

MUNICIPALIDAD DE SALTA  
 FOLIO 49  
 MUNICIPALIDAD DE SALTA  
 FOLIO 54

PLANTA BAJA REPLANTEO esc: 1:100

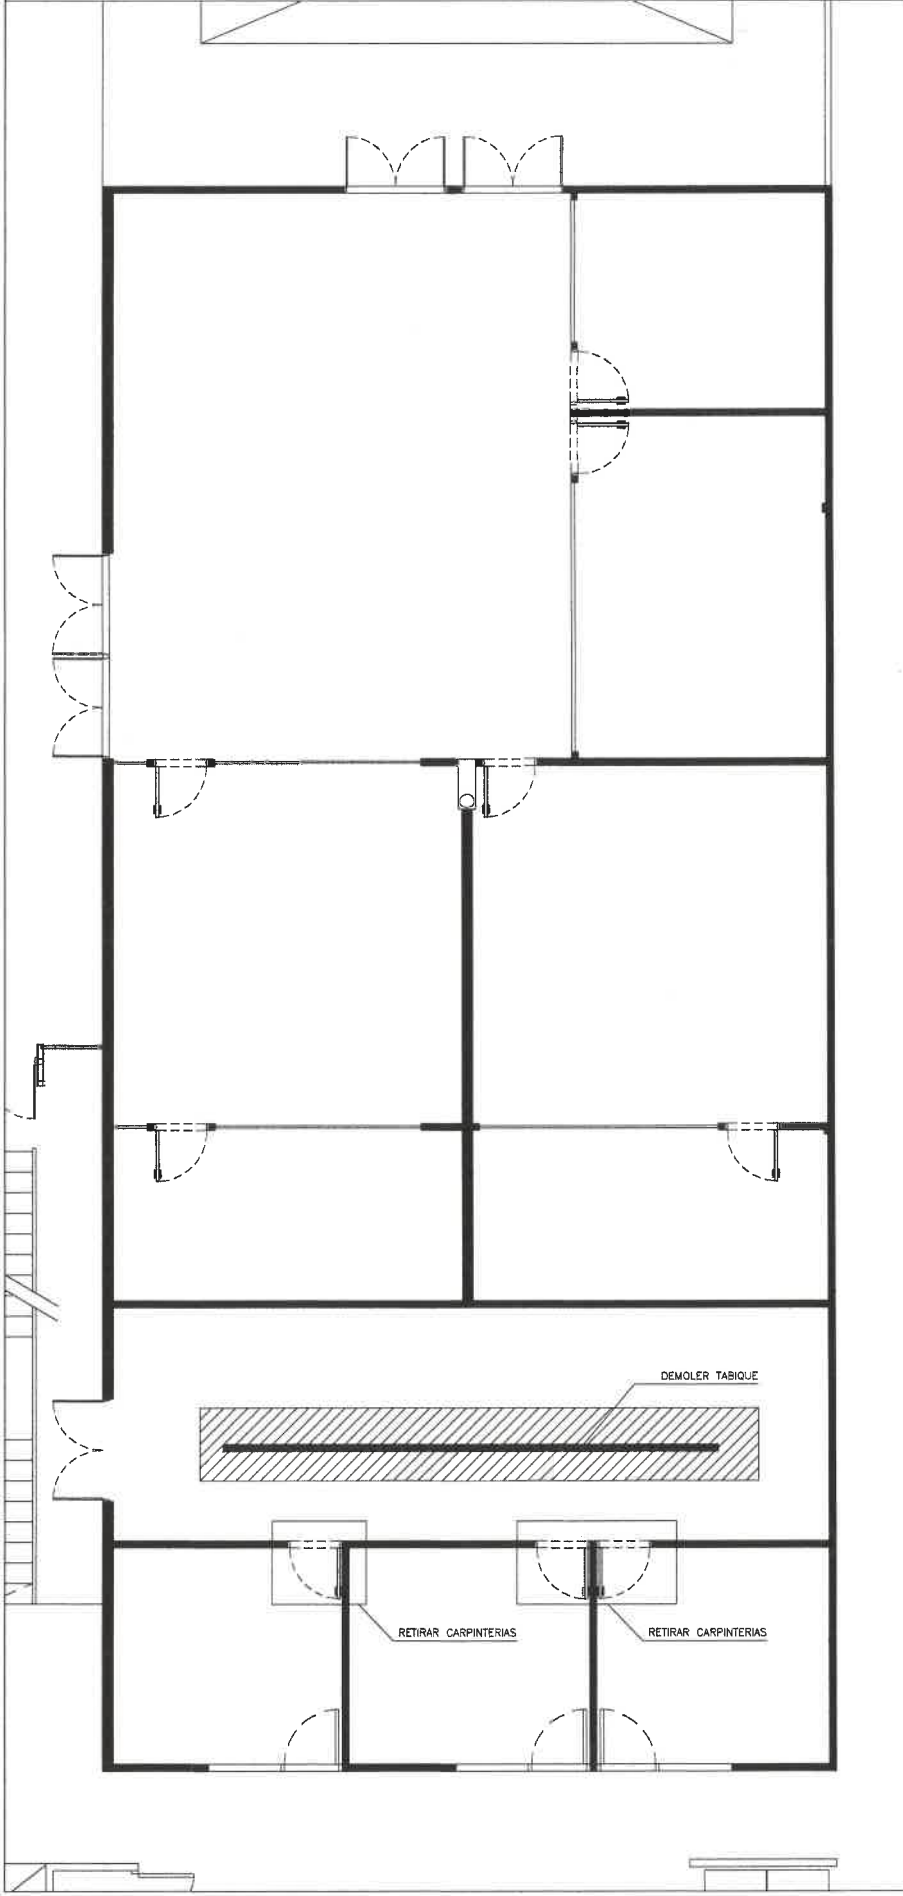


REFERENCIAS

REF.	CODIGO	ESPECIFICACION
////		RETIRAR- REUBICAR- DEMOLER

  
**Arq. GONZALO D. GUZMAN**  
 DIRECCION DE DISEÑO URBANO Y EDIFICIO  
 SUBSECRETARIA UNIDAD DE PROYECTOS INTEGRALES  
 SECRETARIA DE OBRAS PUBLICAS  
 MUNICIPALIDAD DE SALTA

PLANTA BAJA CCM- SECOTR A INTERVENIR

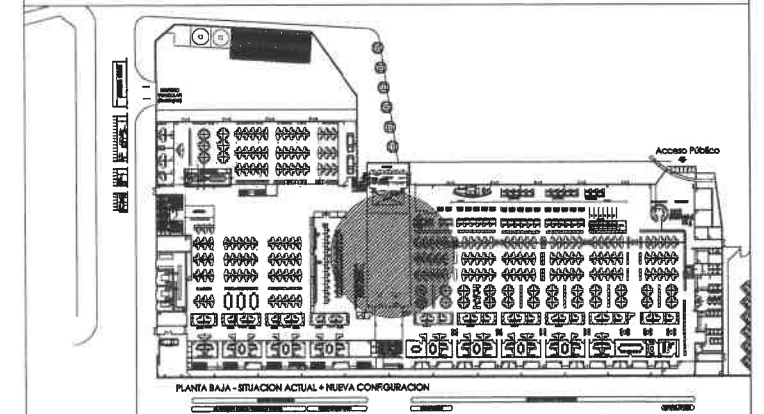

0	EMISION ORIGINAL	L.G.R.	A.H.	A.H.	22-04-24
REV.	DESCRIPCION	DEBIDO	CHEQUEO	APROBADO	FECHA APT.


**Salta** MUNICIPALIDAD  
 SECRETARIA DE OBRAS PUBLICAS  
 INTENDENTE: DR. JORGE M. EMILIANO DURAND  
 SECRETARIO: ING. SERGIO ALBERTO ZORPUDES  
 SUBSECRETARIO: ARQ. DARIO MOLINA

AREA: UNIDAD DE PROYECTOS INTEGRALES

OBRA: REFUNCIONALIZACION OFICINAS

PLANO: DEMOLICION


ESCALA: 1:00

03 UPI-ARQ-08 0  
 OBRA N° RUBRO - PLANO N° REV.


MUNICIPALIDAD DE SALTA  
 FOLIO 50  
 MUNICIPALIDAD DE SALTA  
 FOLIO 55




CORTES A-A esc: 1:75

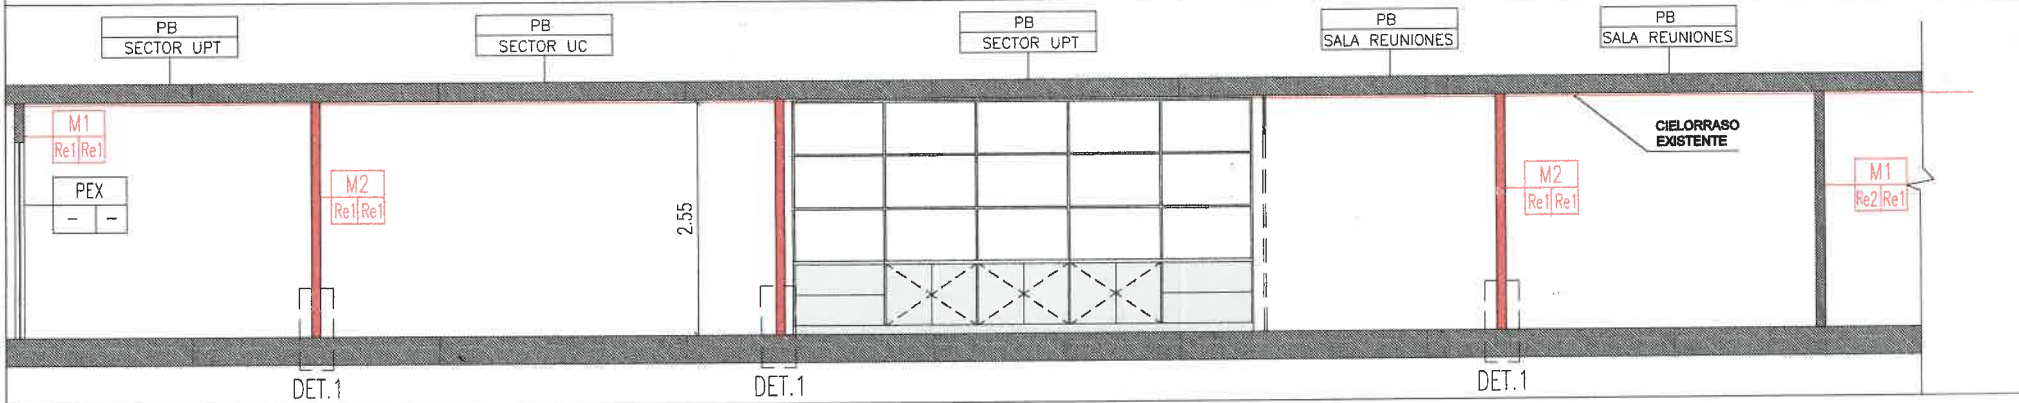

CORTES B-B e: 1:75

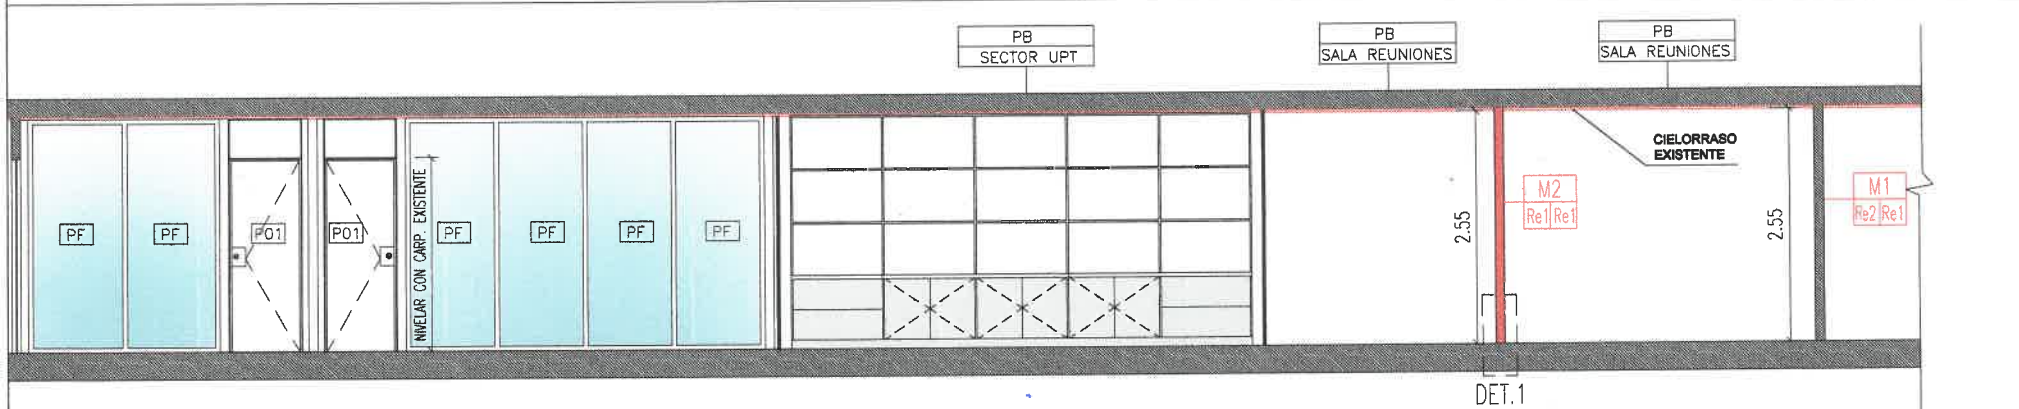


CORTES C-C e: 1:75

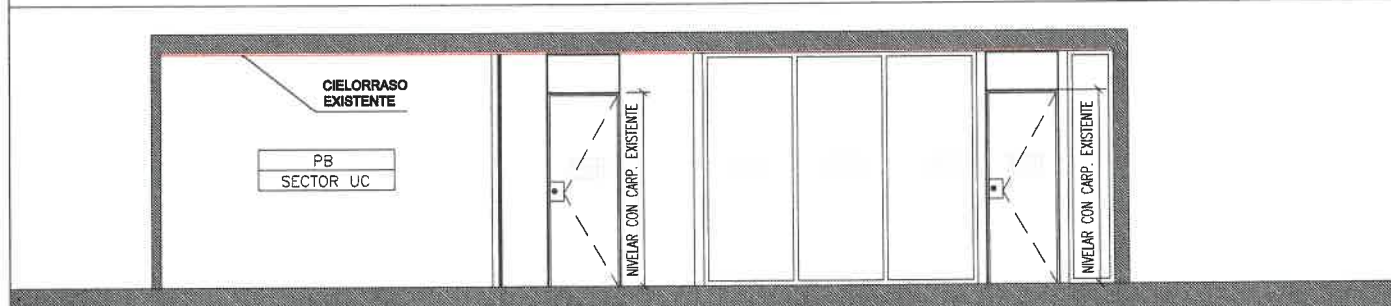

DETALLE 1


CERRAMIENTO DIVISORIO

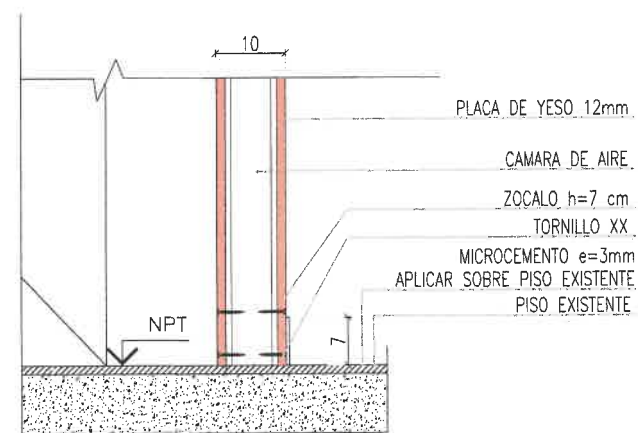

esc: 1:10

DETALLE 2

ENCUENTRO CON MURO EXISTENTE

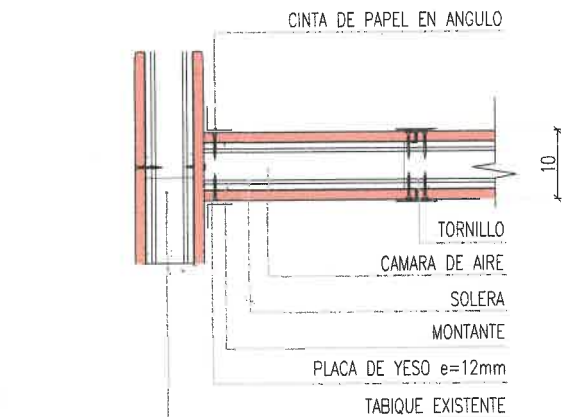

esc: 1:10

PLANTA

REFERENCIAS

MUROS

REF.	CODIGO	ESPECIFICACION
	M1	MURO EXISTENTE
	M2	PLACA DE YESO e=10cm
	M3	PLACA DE YESO e=15cm


REVOQUES Y REVESTIMIENTOS

CODIGO	ESPECIFICACION	ESP.
Re1	TERMINACION PINTURA BLANCA LATEX INTERIOR	
Re2	TERMINACION VINILO SEGUN PLIEGO	


DINTELES

CODIGO	N.I. DINTEL	PUERTAS
D01	CONTINUAR ALTURA DINTEL A EXISTENTES	P01

REFERENCIAS

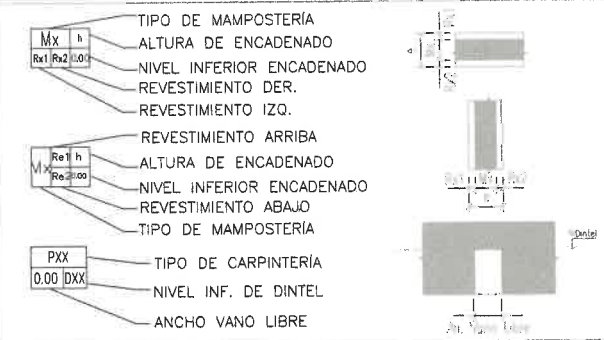

PLANTA BAJA CCM- SECOTR A INTERVENIR

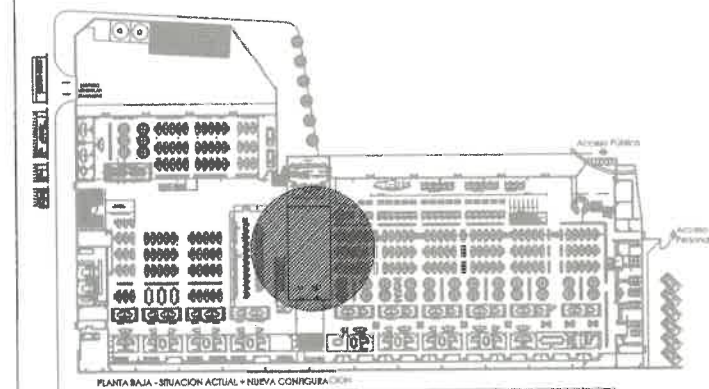


REV.	DESCRIPCION	ELABORADO	COMPROBADO	FECHA	
1	MODIFICACIONES GENERALES	L.G.R.	A.H.	A.H.	09-04-24
0	EMISION ORIGINAL	L.G.R.	A.H.	A.H.	02-01-24

Arq. GONZALO D. GUZMAN  
DIRECCION DE URBANISMO Y EDIFICACION  
SUBSECRETARIA UNIDAD DE PROYECTOS INTEGRALES  
SECRETARIA DE OBRAS PUBLICAS  
MUNICIPALIDAD DE SALTA

**Salta** MUNICIPALIDAD SECRETARIA DE OBRAS PUBLICAS  
INTENDENTE: DR. JORGE M. EMILIANO DURAND  
SECRETARIO: ING. SERGIO ALBERTO ZORLUDES  
SUBSECRETARIO: ARQ. DARIO MOLINA


AREA: UNIDAD DE PROYECTOS INTEGRALES  
OBRA: REFUNCIONALIZACION OFICINAS  
PLANO: CORTES SUM PB  
ESCALA: 1:75 - 1:20  
03 UPI-ARO-06\_1  
OBRA N° RUBRO - PLANO N° REV.

PLANTA BAJA REPLANTEO esc: 1:100

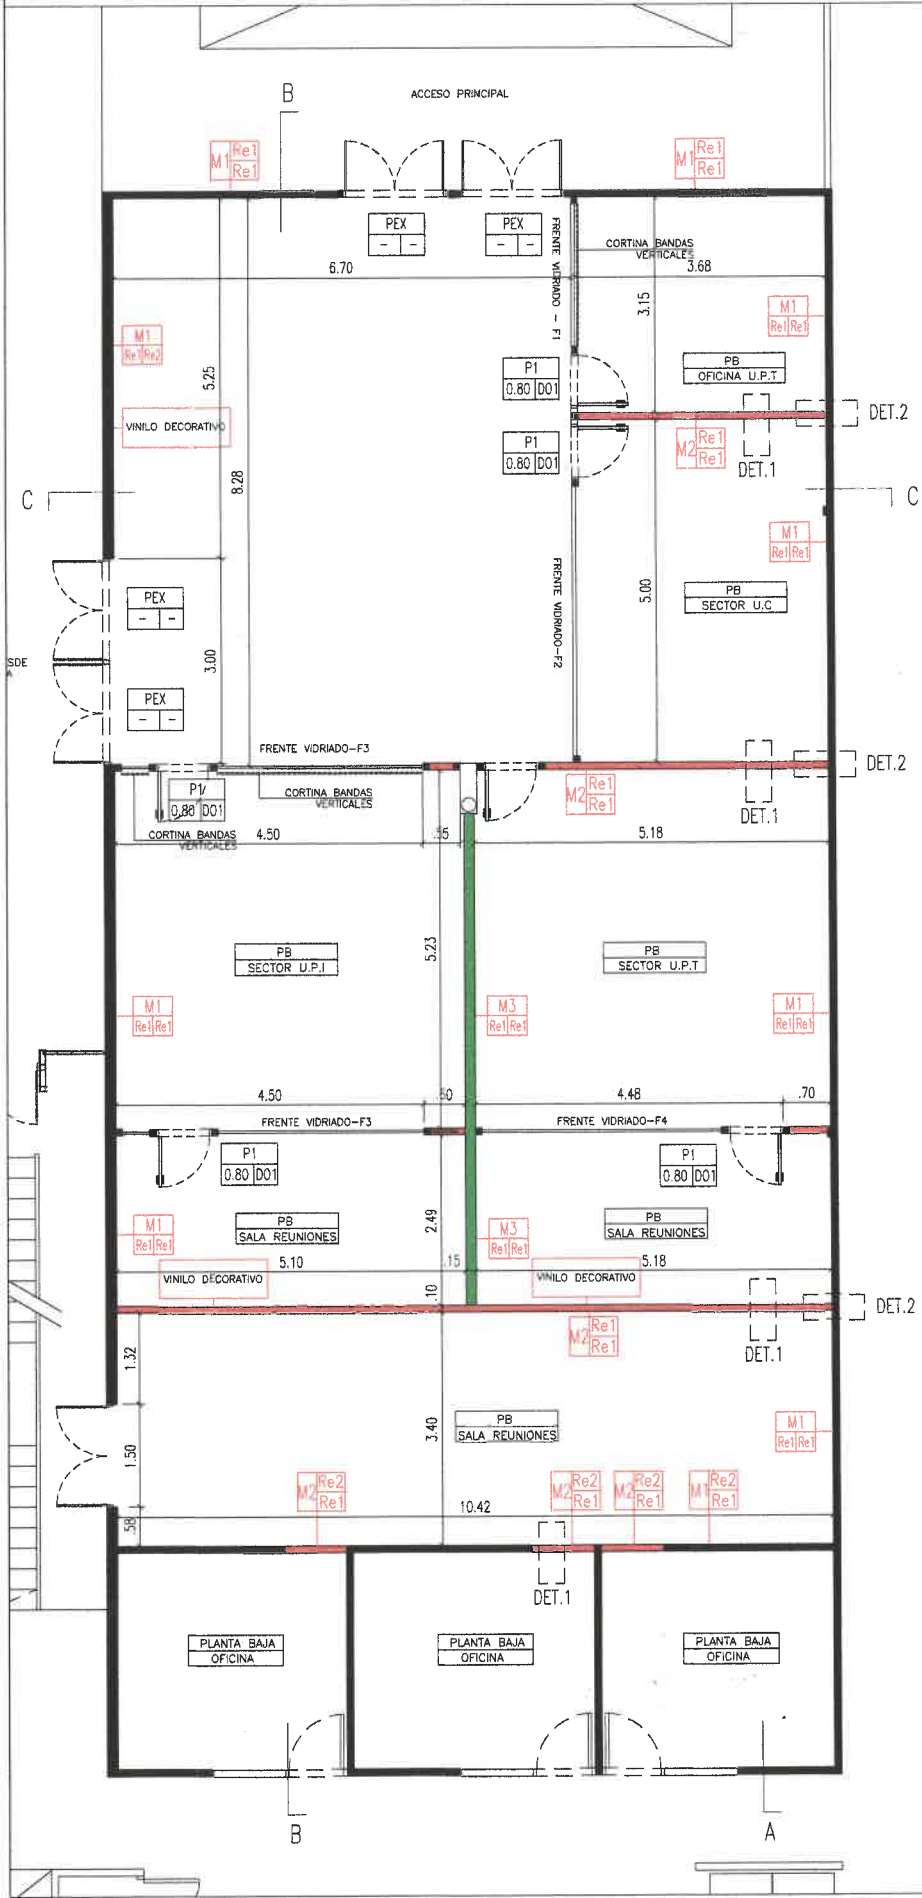

DETALLE 1

CERRAMIENTO DIVISORIO

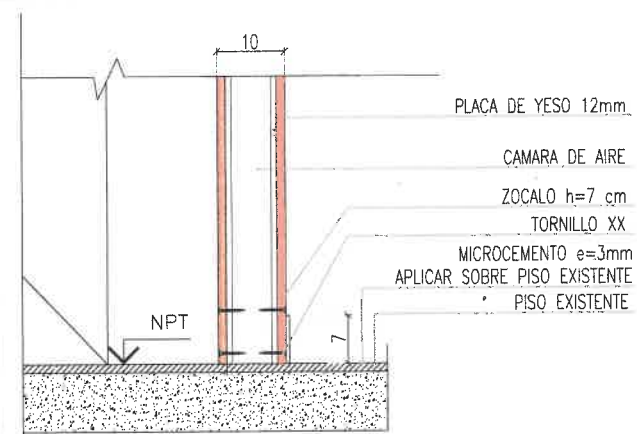


CORTE

esc: 1:10

DETALLE 2

ENCUENTRO CON MURO EXISTENTE

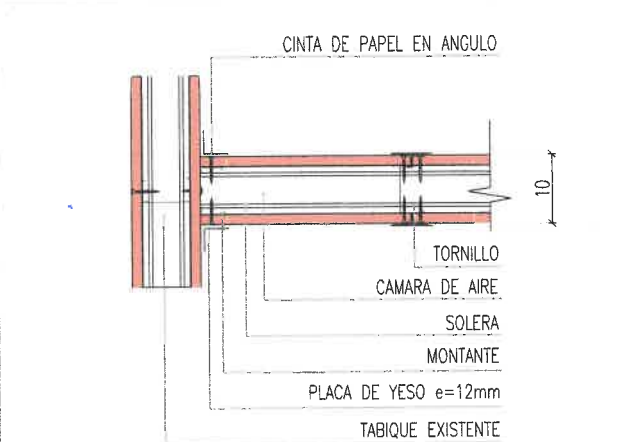

PLANTA

esc: 1:10

QUEDA A CARGO DEL CONTRATISTA EL CALCULO, DIMENSIONAMIENTO Y VERIFICACION DE TABIQUES

TODAS LAS MEDIDAS SE VERIFICARÁN EN OBRA.

Arq. GONZALO B. GUZMAN  
DIRECCION DE DISEÑO URBANO Y EDIFICIO  
SUBSECRETARIA UNIDAD DE PROYECTOS INTEGRALES  
SECRETARIA DE OBRAS PUBLICAS  
MUNICIPALIDAD DE SALTA

Arq. GONZALO B. GUZMAN  
DIRECCION DE DISEÑO URBANO Y EDIFICIO  
SUBSECRETARIA UNIDAD DE PROYECTOS INTEGRALES  
SECRETARIA DE OBRAS PUBLICAS  
MUNICIPALIDAD DE SALTA

Arq. GONZALO B. GUZMAN  
DIRECCION DE DISEÑO URBANO Y EDIFICIO  
SUBSECRETARIA UNIDAD DE PROYECTOS INTEGRALES  
SECRETARIA DE OBRAS PUBLICAS  
MUNICIPALIDAD DE SALTA

REFERENCIAS

MUROS

REF.	CODIGO	ESPECIFICACION
	M1	MURO EXISTENTE
	M2	PLACA DE YESO e=10cm
	M3	PLACA DE YESO e=15cm

REVOQUES Y REVESTIMIENTOS

CODIGO	ESPECIFICACION	ESP.
Re1	TERMINACION PINTURA BLANCA LATEX INTERIOR	
Re2	TERMINACION VINILO SEGUN PLIEGO	


DINTELES

CODIGO	N.I.DINTEL	PUERTAS
D01	CONTINUAR ALTURA DINTEL A EXISTENTES	P01

REFERENCIAS



PLANTA BAJA CCM- SECTR A INTERVENIR

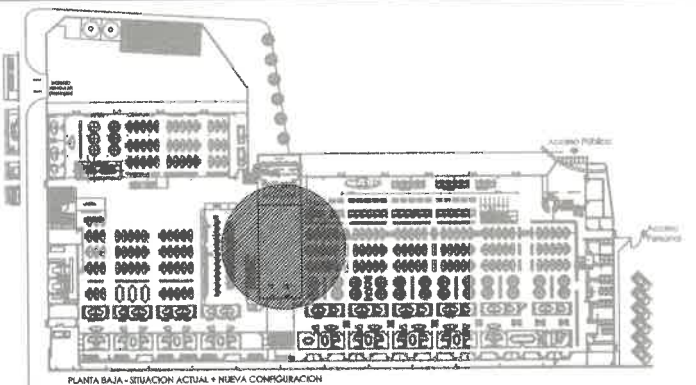

REV.	DESCRIPCION	DIBUJO	CHEQUEO	APROB.	FECHA APT.
1	SE MODIFICA DISTRIBUCION GENERAL	L.G.R.	A.H.	A.H.	23-04-24
0	EMISION ORIGINAL	L.G.R.	A.H.	A.H.	29-12-23

SECRETARIA DE OBRAS PUBLICAS  
SECRETARIO: ING. SERGIO ALBERTO ZORRUPDES  
SUBSECRETARIO: ARQ. DARGO MOLINA

AREA: UNIDAD DE PROYECTOS INTEGRALES

OBRA: REFUNCIONALIZACION OFICINAS


PLANO: PLANTA REPLANTEO

ESCALA: 1:00 - 1:20

03 UPI-ARQ-05\_1  
OBRA Nº RUBRO - PLANO Nº REV.


VISTA MESA

esc: 1.20

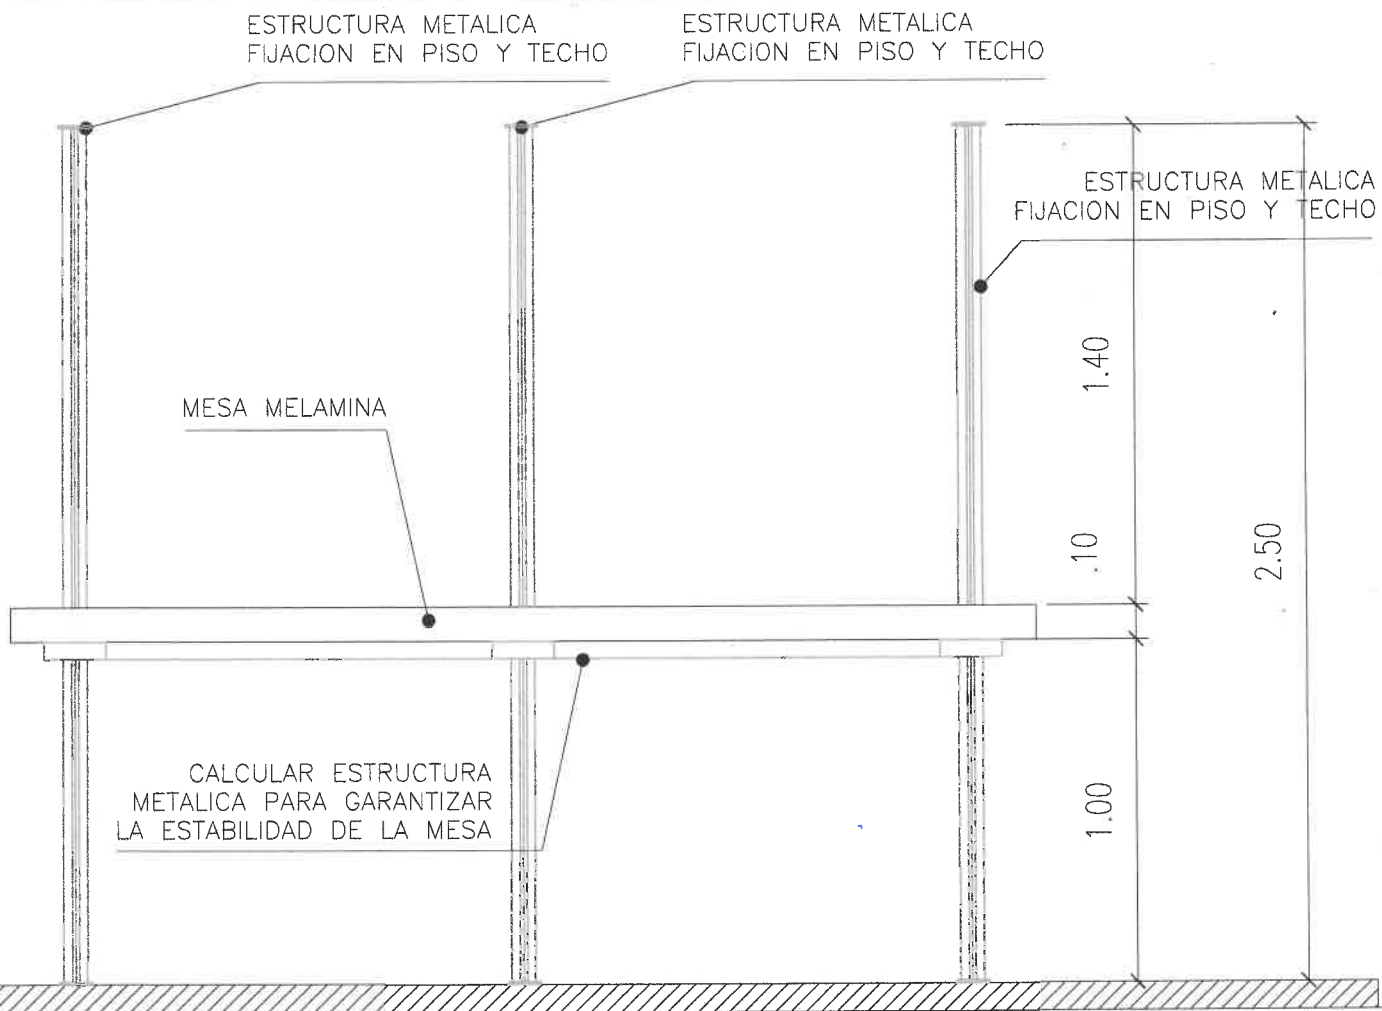



CORTE MESA

esc: 1.20

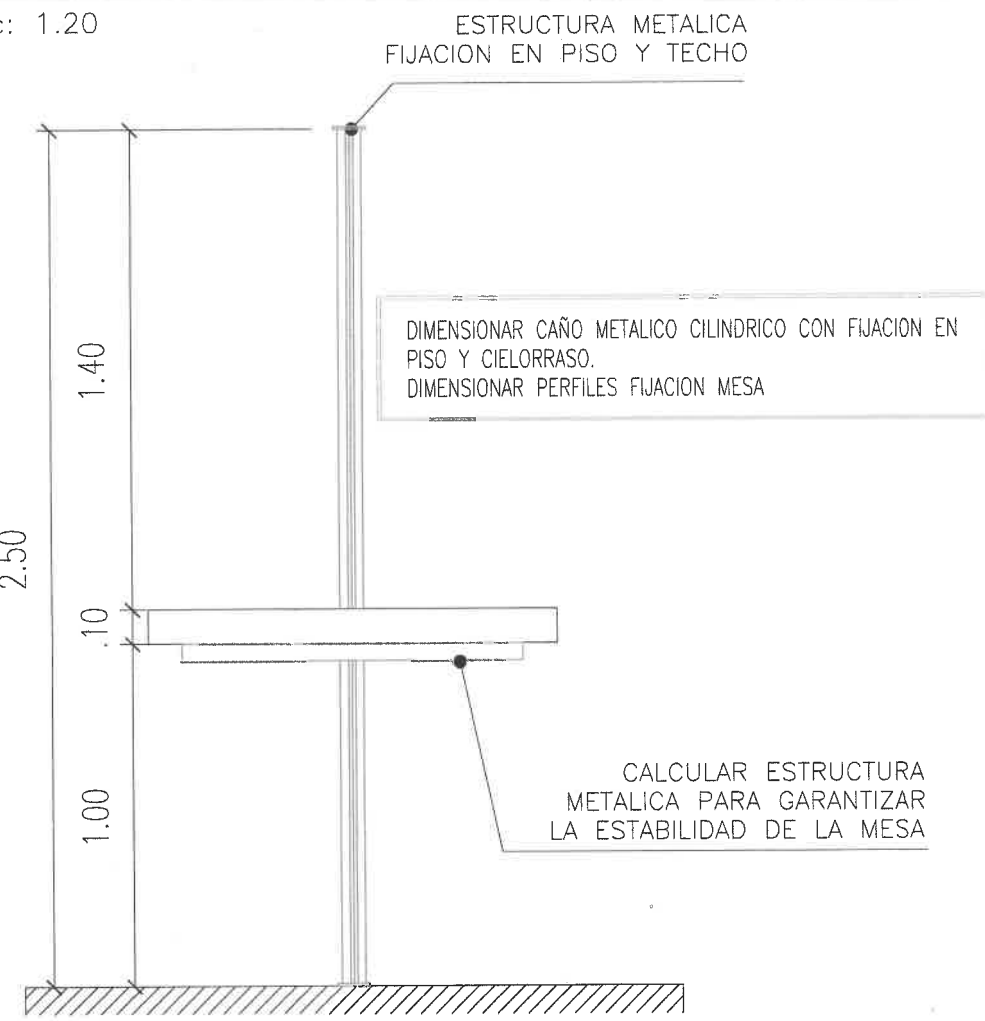

PLANTA MESA

esc: 1.20

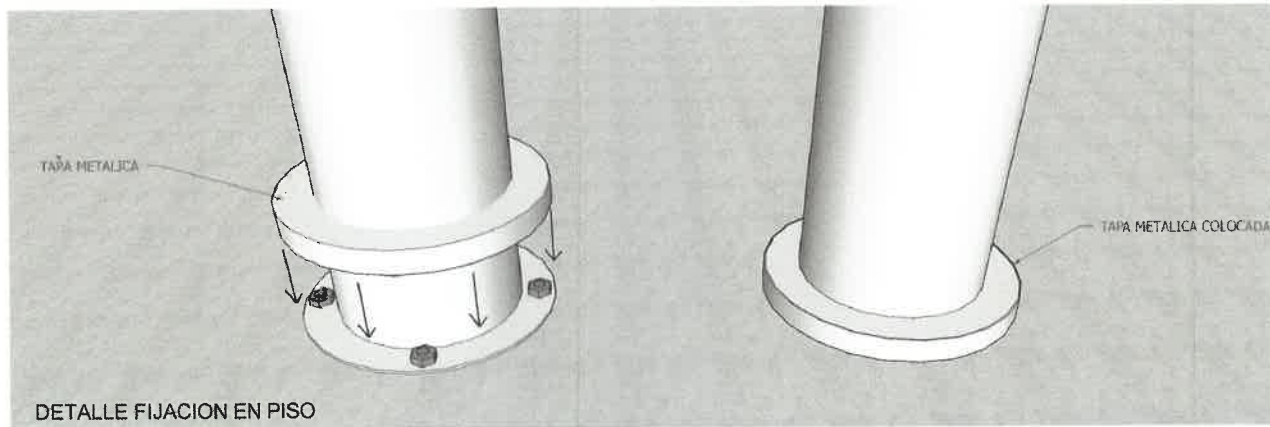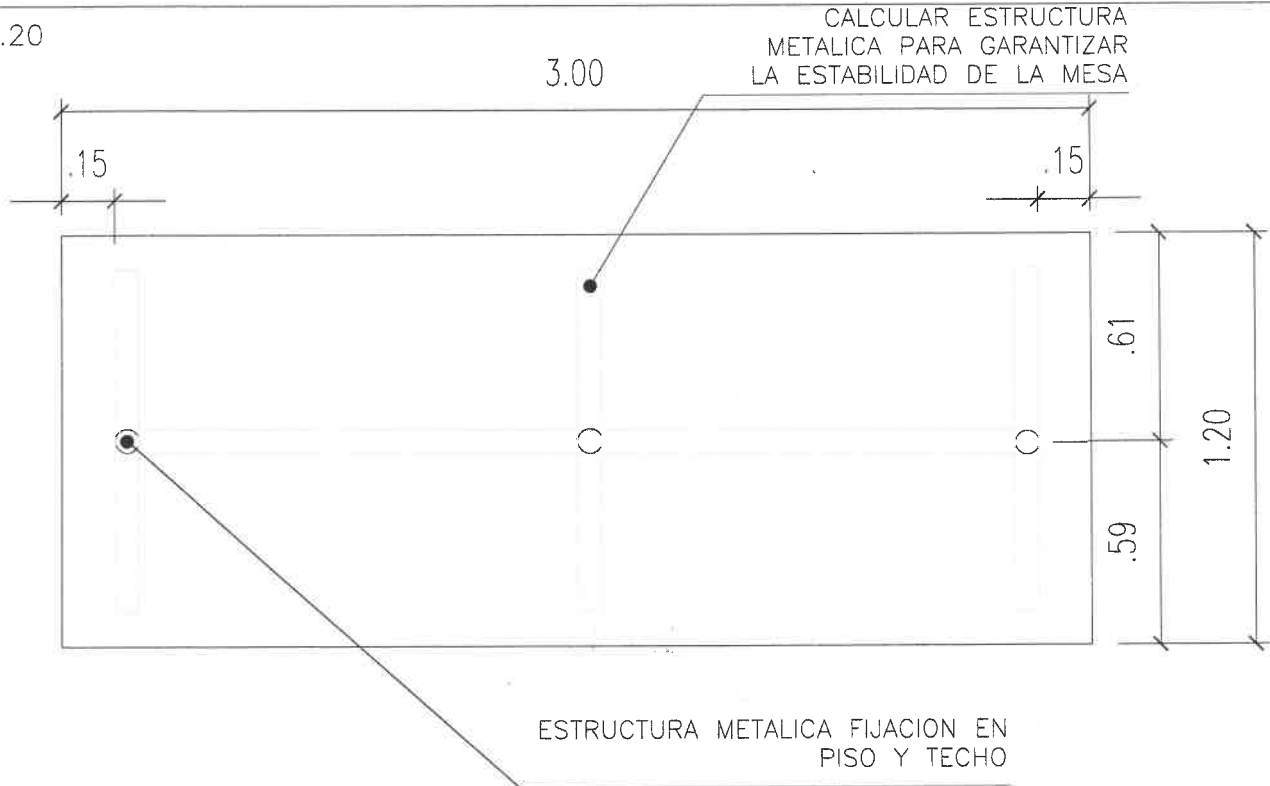

Arq. GONZALO D. GUZMAN  
 DIRECCION DE DISEÑO URBANO Y ZONIFICACION  
 SUBSECRETARIA UNIDAD DE PROYECTOS INTEGRALES  
 SECRETARIA DE OBRAS PUBLICAS  
 MUNICIPALIDAD DE SALTA

0	EMISION ORIGINAL	DESCRIPCION	L.G.R	A.H.	A.H.	22/04/24
REV.			DISENO	CHECUEO	APROBADO	FECHA APT.
<b>Salta</b> MUNICIPALIDAD			INTENDENTE: DR. JORGE M. EMILIANO DURAN SECRETARIO: ING. SERGIO ALBERTO ZORPUDES SUBSECRETARIO: ARQ. DARIO MOLINA			
AREA:			UNIDAD DE PROYECTOS INTEGRALES			
OBRA:			REFUNCIONALIZACION OFICINAS			
PLANO:			EQUIPAMIENTO MESA ESTRUCTURA METALICA			
			ESCALA: 1:20			
			03 UPI-DET-06 0			
			OBRA N° RUBRO - PLANO N° REV.			