



SECTOR A INTERVENIR


0	EMISION ORIGINAL	DESCRIPCION	ARQ. DARDO MOLINA	D.M.	27-06-24
REV			SECRETARIA DE OBRAS PUBLICAS	SECRETARIO: EMILIANO DURAND	FECHA APR.
			SECRETARIA DE OBRAS PUBLICAS	SECRETARIO: SERGIO ALBERTO ZORPUDES	
			SECRETARIA DE OBRAS PUBLICAS	SUBSECRETARIO: ARQ. DARDO MOLINA	
AREA:	UNIDAD DE PROYECTOS INTEGRALES				
OBRA:	REFACCIONES VARIAS EN EDIFICIO DINO SALUZZI				
PLANO:	PLANTA EXISTENTE				
ESCALA:	1:500 - 1:200				
12	UPI-ARQ-1	0			
OBRA N°	RUBRO - PLANO N°	REV.			

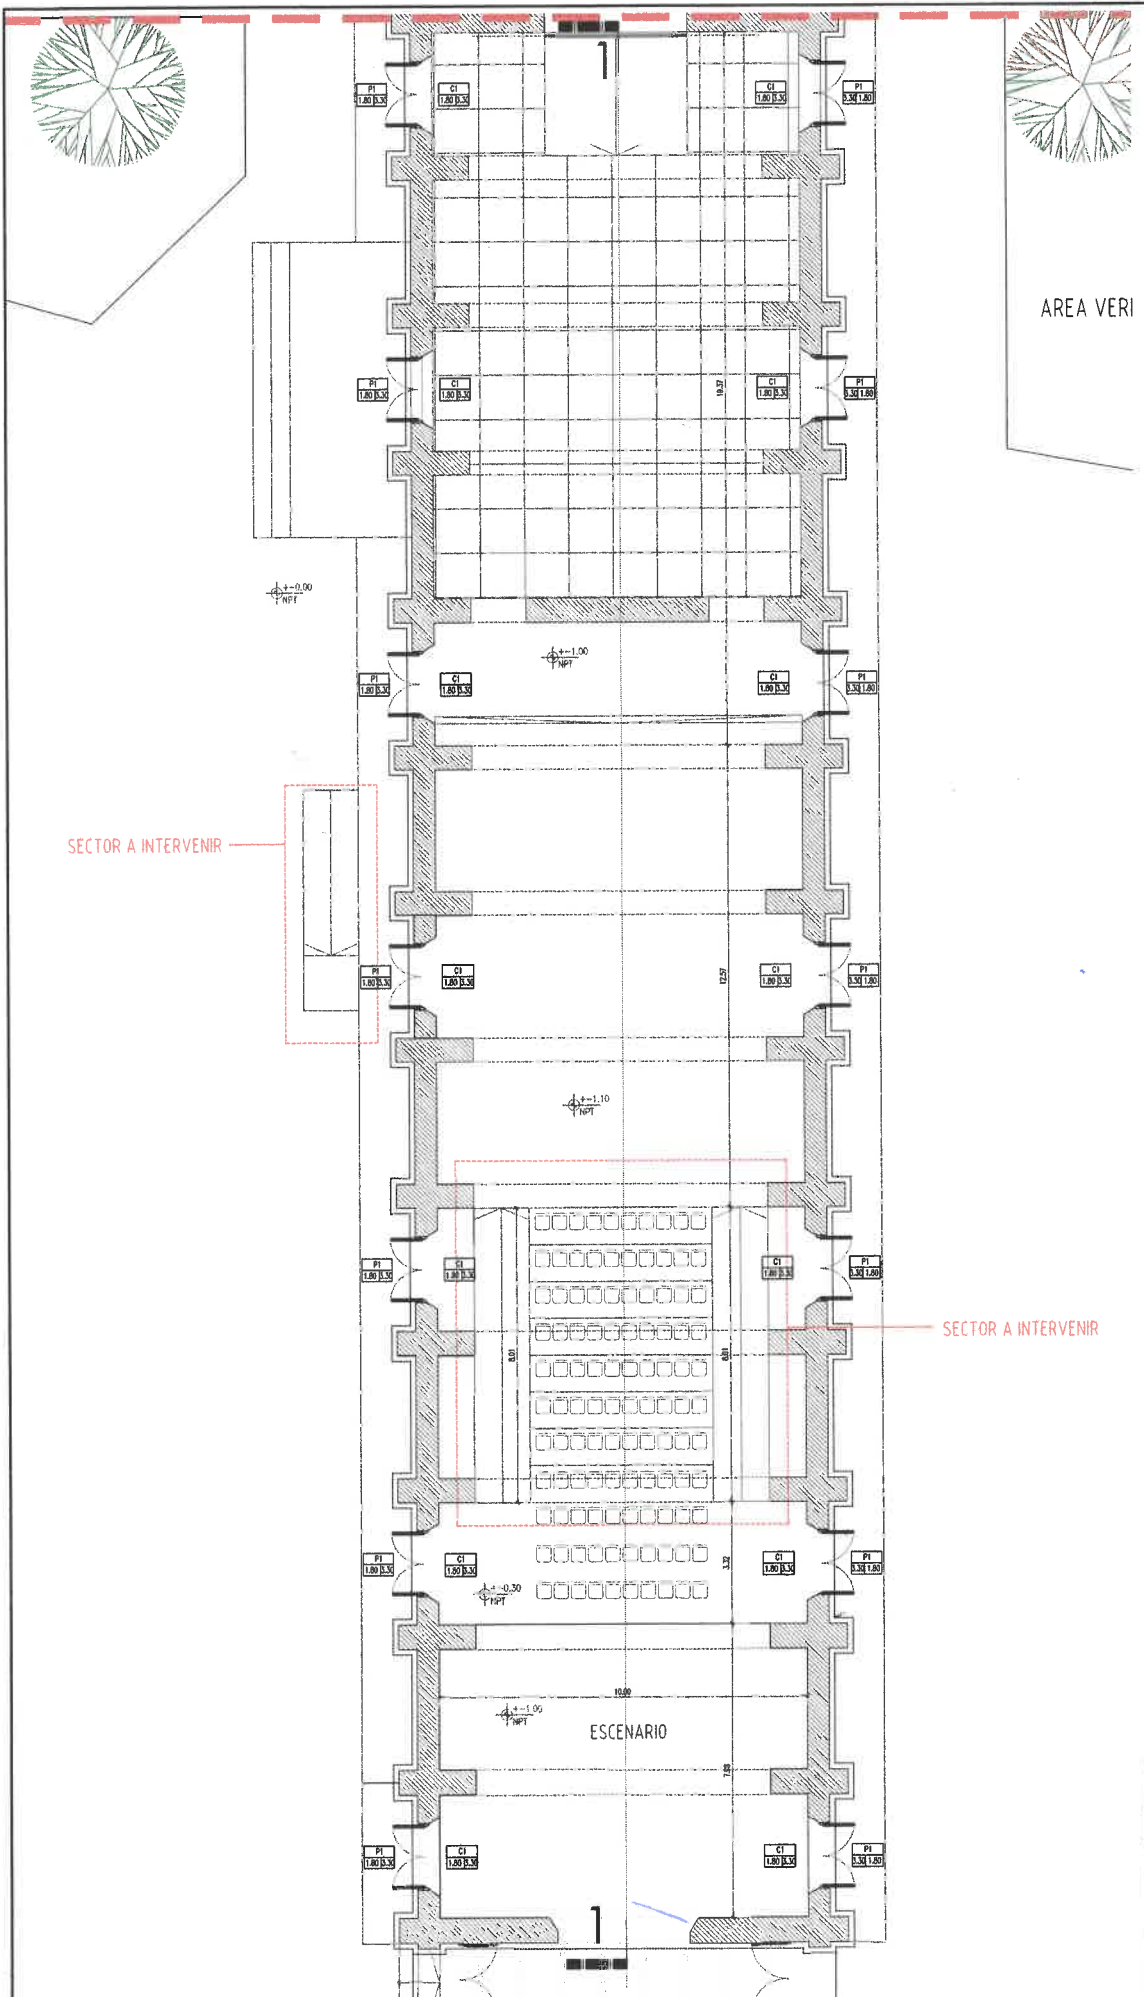

PLANTA BAJA PROYECTO

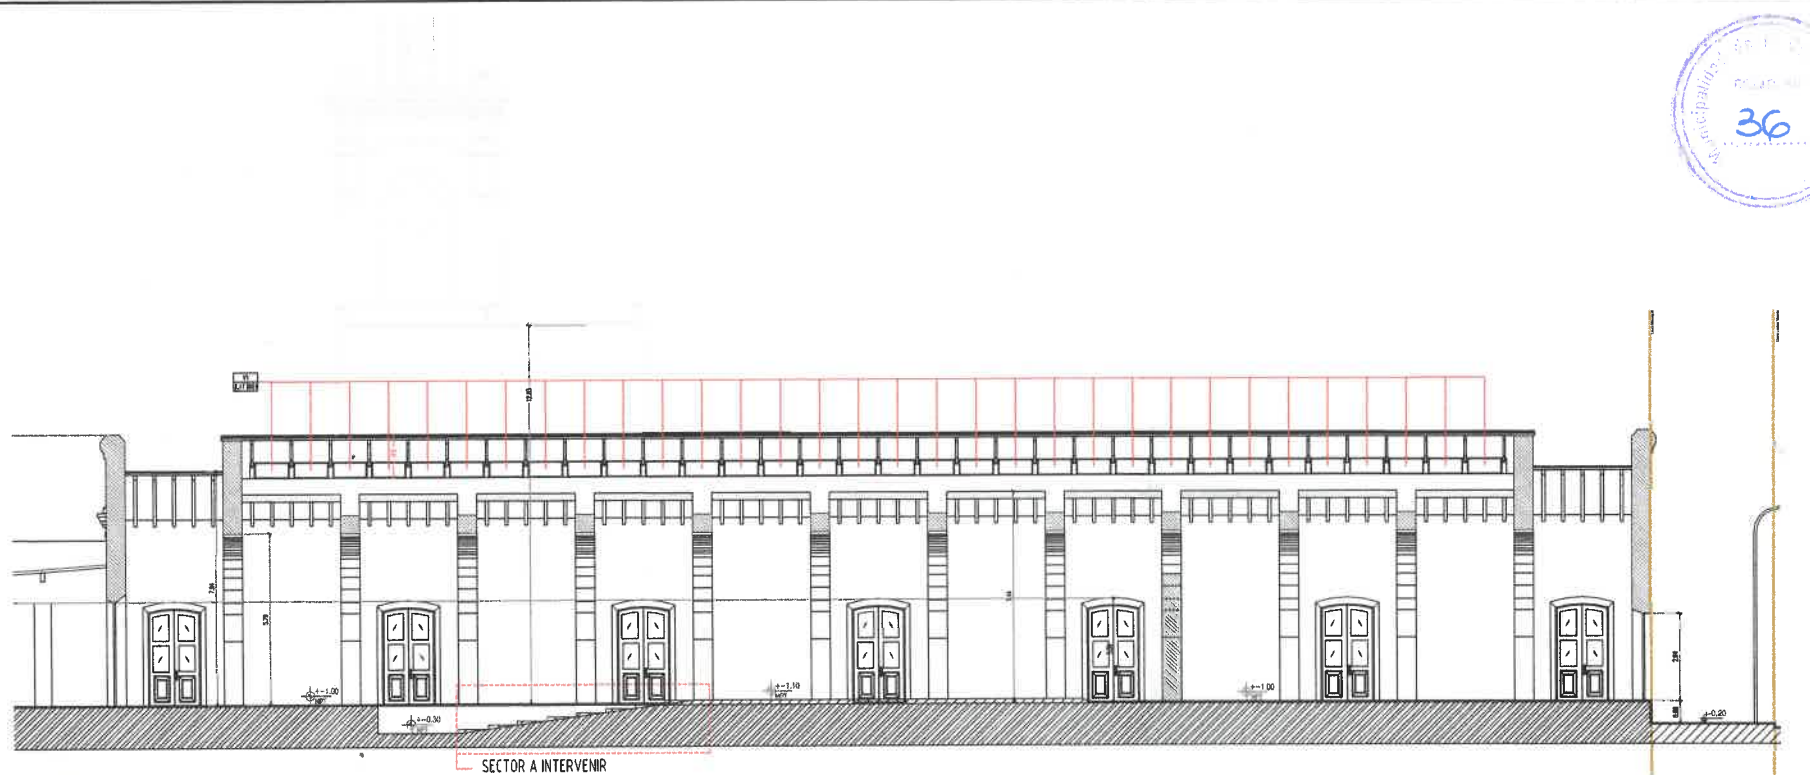

CORTE 1-1

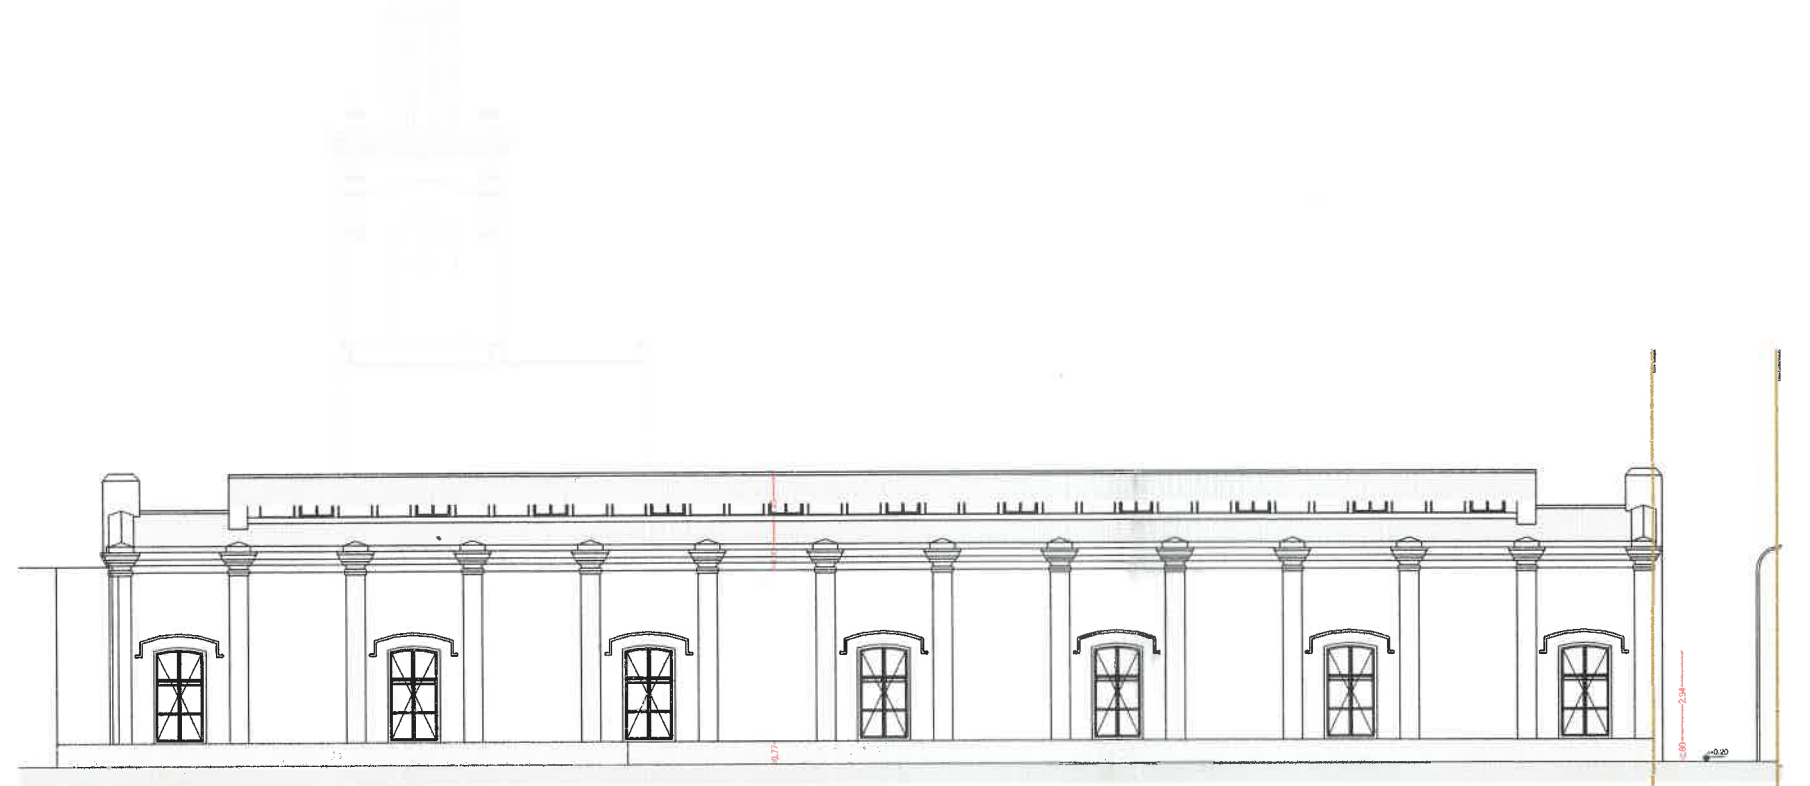

FACHADA OESTE

MUROS		
REF.	CODIGO	ESPECIFICACION
	M1	MURO EXISTENTE

REFERENCIAS	
	TIPO DE MAMPOSTERIA
	ALTIMA DE ENCAJENADO
	NIVEL INFERIOR ENCAJENADO
	REVESTIMIENTO DER.
	REVESTIMIENTO IZO.
	REVESTIMIENTO ARRIBA
	ALTIMA DE ENCAJENADO
	NIVEL INFERIOR ENCAJENADO
	REVESTIMIENTO ABAJO
	TIPO DE MAMPOSTERIA
	TIPO DE CARPINTERIA
	NIVEL INF. DE DINTEL
	ANCHO VANO LIBRE


QUEDA A CARGO DEL CONTRATISTA EL CALCULO, DIMENSIONAMIENTO Y VERIFICACION POR PARTE DEL COPAPIA, TANTO DE LA ESTRUCTURA A CONSTRUIR COMO LA EXISTENTE PARA ASI PODER PREVEER POSIBLES REFUERZOS

TODAS LAS MEDIDAS SE VERIFICARAN EN OBRA.


O	EMISION ORIGINAL	J.I.S.	D.M.	27-06-24
REV.	DESCRIPCION	CHEQUEO	APROBADO	FECHA APR.

		SECRETARIA DE OBRAS PUBLICAS INTENDENTE: DR. JORGE M. EMILIANO DURAND SECRETARIO: ING. SERGIO ALBERTO ZORPUDES SUBSECRETARIO: ARQ. DARIO MOLINA
AREA:	UNIDAD DE PROYECTOS INTEGRALES	
OBRA:	REFACCIONES VARIAS EN EDIFICIO DINO SALUZZI	
PLANO:	REPLANTEO ARQ. DARIO MOLINA	ESCALA: 1:200
	SECRETARIA UNIDAD DE PROYECTOS INTEGRALES	SECRETARIO: ARQ. DARIO MOLINA
	MUNICIPALIDAD DE SALTA	


12	UPI-ARQ-2	0
OBRA N°	RUBRO - PLANO N°	REV.

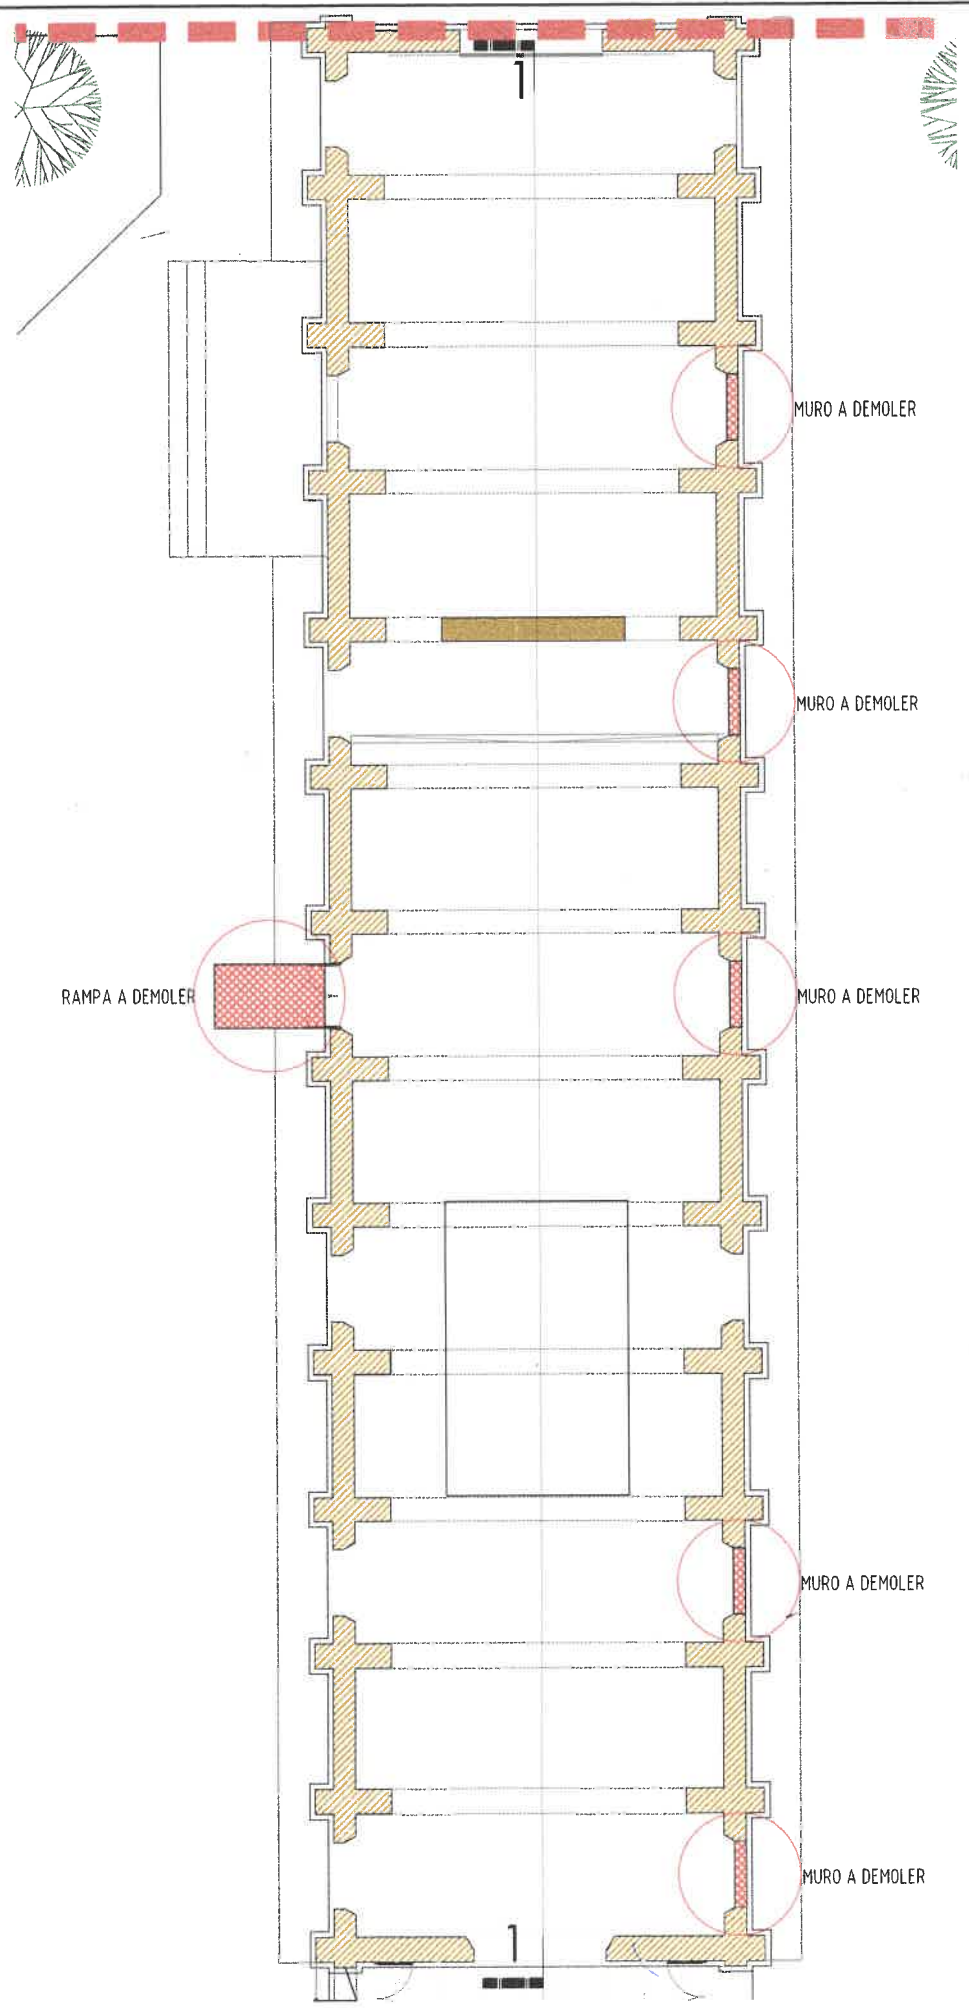

PLANTA DEMOLICION

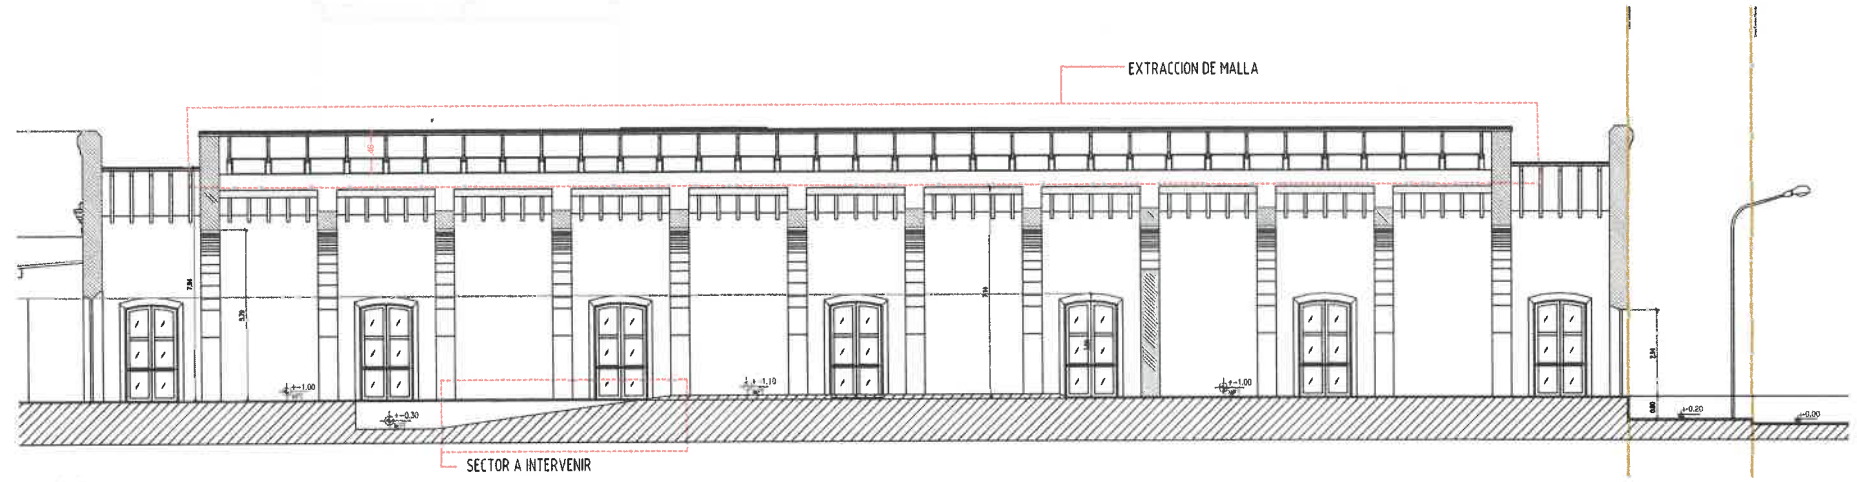

CORTE 1-1

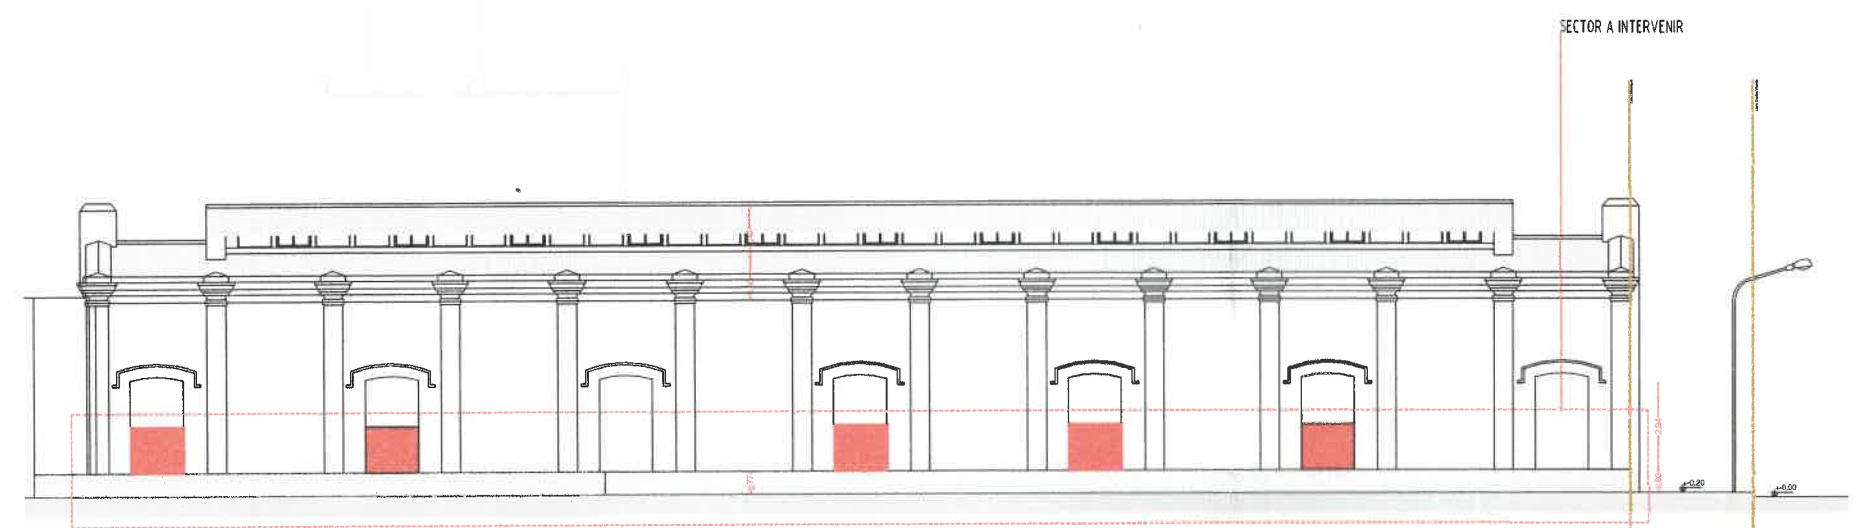

FACHADA OESTE

REFERENCIAS


- DEMOLICIÓN MUROS
- MURO EXISTENTE

EMISION ORIGINAL	DESCRIPCION	J.I.S. CHEQUEO	D.M. APROBO	FECHA APR.
Salta MUNICIPALIDAD		SECRETARIA DE OBRAS PUBLICAS <small>INTENDENTE: DR. JORGE M. EMILIANO DURAND SECRETARIO: ING. SERGIO ALBERTO ZORPUDES SUBSECRETARIO: ARQ. DARDO MOLINA</small>		
AREA:	UNIDAD DE PROYECTOS INTEGRALES			
OBRA:	REFACCIONES VARIAS EN EDIFICIO MOLINAZZI			
PLANO:	DEMOLICION	ESCALA: 1:200 12 UPI-ARQ-3 0 <small>OBRA N° RUBRO - PLANO N° REV.</small>		



P1
1.80 DESTINO:

PLANILLA PUERTAS P1				
TIPO	CODIGO	MANO Derecha	CANT.	TOTAL
PUERTA DOBLE DE ABRIR	P1	-	-	14

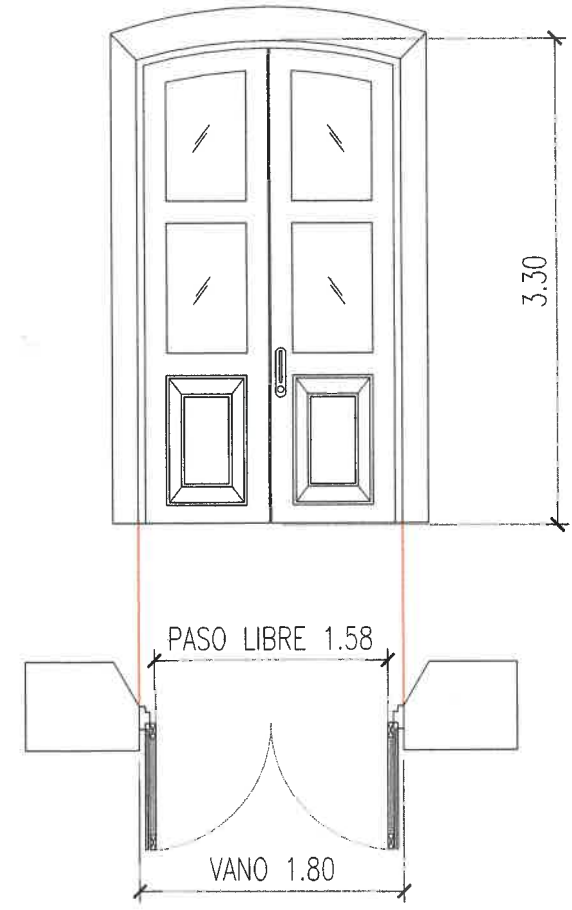


MARCO: Madera de cedro nacional
 HOJA: Float 4mm
 HERRAJES: DEFINIR POR INSPECCION
 CERRADURA: DEFINIR POR INSPECCION

OBSERVACION.: Colocar refuerzo estructural para frente vidriado

V1
1.17 DESTINO: SALA DE REUNIONES

PLANILLA VENTANAS V1				
TIPO	CODIGO	MANO Derecha	CANT.	TOTAL
PF	V1	-	-	64

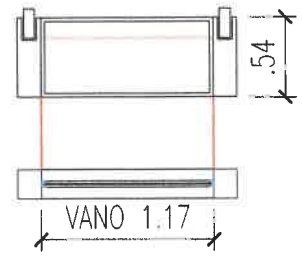


MARCO: Aluminio blanco
 HOJA: Float 4mm
 HERRAJES: DEFINIR POR INSPECCION
 CERRADURA: DEFINIR POR INSPECCION

OBSERVACION.:

C1
1.80 DESTINO:


PLANILLA PUERTAS P1				
TIPO	CODIGO	MANO Derecha	CANT.	TOTAL
PUERTA DOBLE DE ABRIR	P1	-	-	14

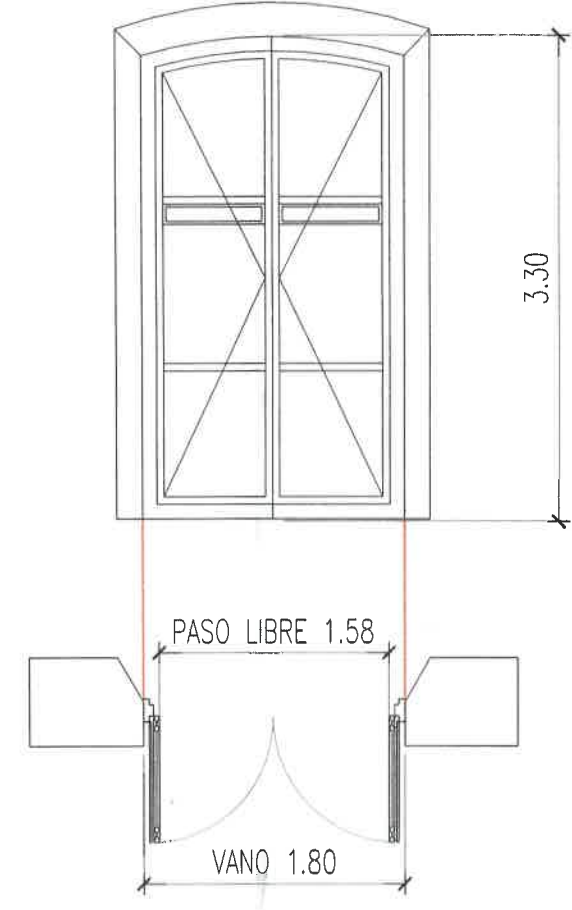


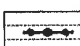
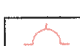
MARCO: Chapa plegada C16
 HOJA: Caño y chapa calibre 18
 HERRAJES: DEFINIR POR INSPECCION
 CERRADURA: DEFINIR POR INSPECCION

OBSERVACION.:

0	EMISION ORIGINAL	A.H.	A.H.	03-01-24
REV.	DESCRIPCION	CHEQUEO	APROBO	FECHA
Salta MUNICIPALIDAD		INTENDENTE: DR. JORGE M. EMILIANO DURAND SECRETARIO: ING. SERGIO ALBERTO ZORPUDES SUBSECRETARIO: ARQ. DARDO MOLINA		
AREA:	UNIDAD DE PROYECTOS INTEGRALES			
OBRA:	REFACCIONES VARIAS EN EDIFICIO DINO SALUZZI			
PLANO:	CARPINTERIAS	Arq. DARDO MOLINA SUBSECRETARIA UNIDAD DE PROYECTOS INTEGRALES SECRETARIA DE OBRAS PUBLICAS MUNICIPALIDAD DE SALTA		ESCALA: 1:50
OBRA N°	12	RUBRO - PLANO N°	UPI-DET-1	REV. 0

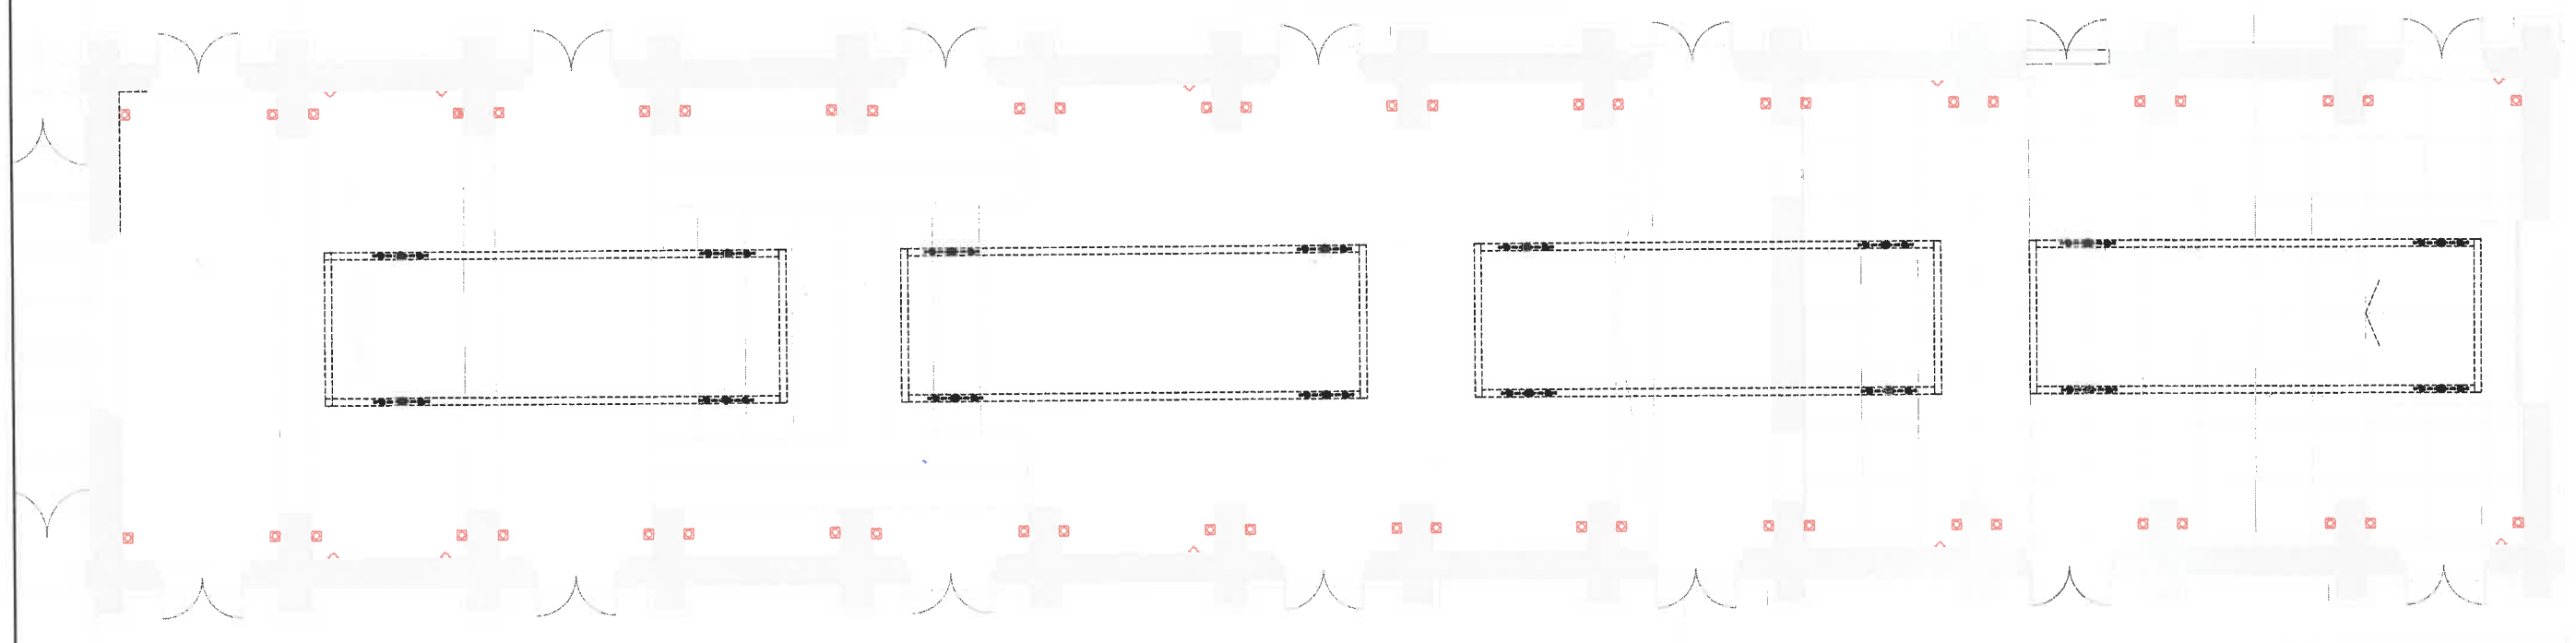

REFERENCIAS

-  APLIQUES UNIDIRECCIONALES
-  BANDEJA CON RIELES
-  TOMACORRIENTES

NOTA: LA UBICACION DEL TABLERO DEBERA SER INDICADA POR INSPECCION

0	EMISION ORIGINAL	DESCRIPCION	A.H.	A.H.	03-11-24
REV.			CHEQUEO	APROBO	FECHA APT
 SECRETARIA DE OBRAS PUBLICAS			<small>INTENDENTE: DR. JORGE M. EMILIANO DURAND SECRETARIO: ING. SERGIO ALBERTO ZORPUDES SUBSECRETARIO: ARQ. DARDO MOLINA</small>		
			AREA: UNIDAD DE PROYECTOS INTEGRALES OBRA: REFACCIONES VARIAS EN EDIFICIO DINO SALUZZI PLANO: RENDERS		
12	UPI-REN-1	0			
OBRA N°	RUBRO - PLANO N°	REV.			

Arq. DARDO MOLINA
SUBSECRETARIO UNIDAD DE PROYECTOS INTEGRALES
SECRETARIA DE OBRAS PUBLICAS
MUNICIPALIDAD DE SALTA



0	EMISION ORIGINAL	A.H.	A.H.	03-01-24
REV	DESCRIPCION	CHEQUEO	APROBO	FECHA APR
	 SECRETARÍA DE OBRAS PÚBLICAS MUNICIPALIDAD	INTENDENTE: DR. JORGE M. EMILIANO DURAND SECRETARIO: ING. SERGIO ALBERTO ZORRILDES SUBSECRETARIO: ARQ. DARDO MOLINA		
AREA:	UNIDAD DE PROYECTOS INTEGRALES	ARQ. DARDO MOLINA SECRETARÍA DE OBRAS PÚBLICAS MUNICIPALIDAD DE SALTA		
OBRA:	REFACCIONES VARIAS EN EDIFICIO MUNICIPALIDAD DE SALTA	SECRETARÍA DE OBRAS PÚBLICAS MUNICIPALIDAD DE SALTA		
PLANO:	RENDERS	SECRETARÍA DE OBRAS PÚBLICAS MUNICIPALIDAD DE SALTA		
		12	UPI-REN-1	0
		OBRA N°	RUBRO - PLANO N°	REV.