


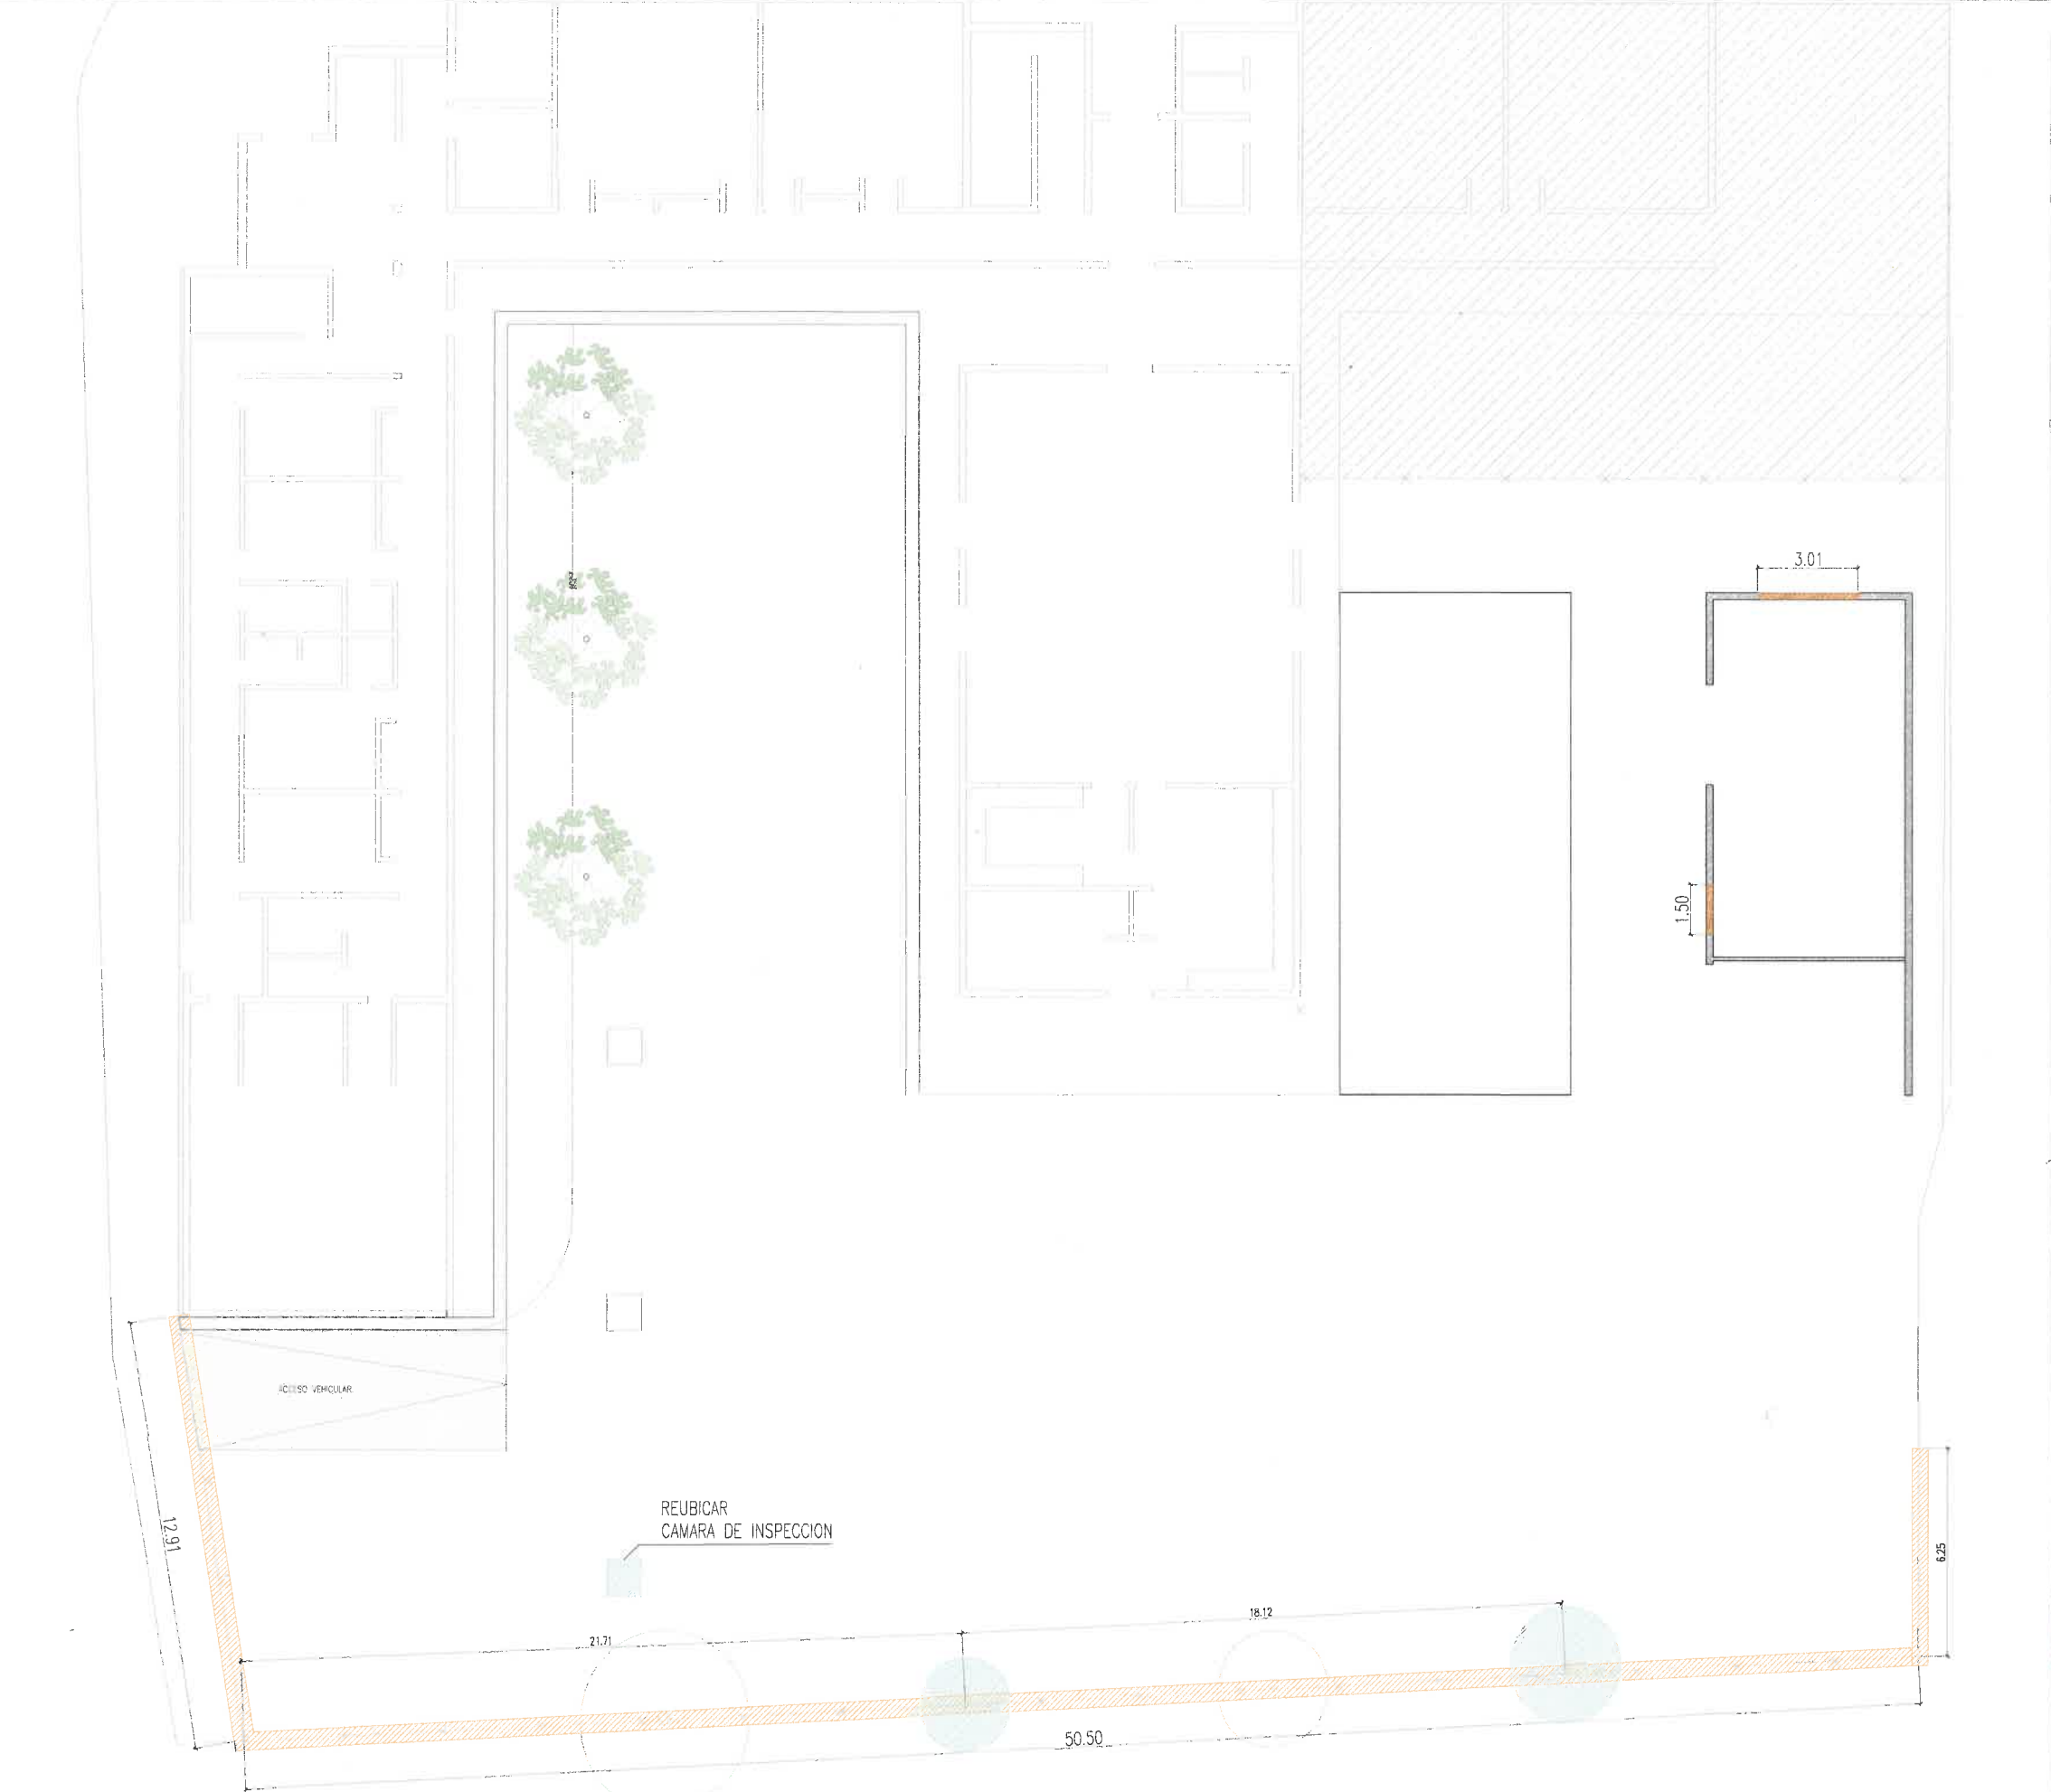


REFERENCIAS		
REF.	CODIGO	ESPECIFICACION
		CONSTRUCCION EXISTENTE
		REUBICAR
		DEMOLER

NOTAS
TODA DOCUMENTACION GRAFICA SE PRESENTA A MODO DE ANTEPROYECTO, QUEDA A CARGO DEL CONTRATISTA EFECTUAR DOCUMENTACION EJECUTIVA Y APROBAR DICHOS PLANOS EN ENTIDADES CORRESPONDIENTES.
REUBICAR LOS ARBOLES C.I. MARCADOS EN EL PLANO SEGUN SEA NECESARIO. CONSULTAR A DIRECCION GENERAL DE ARBOLADO URBANO Y VIVERO
TODAS LAS MEDIDAS SE VERIFICARÁN EN OBRA.


ARQ. PABLO SANCHEZ
SUBSECRETARIO DE UNIDAD DE
PROYECTOS INTEGRALES
MUNICIPALIDAD DE SALTA

O	EMISION ORIGINAL	DESCRIPCION	L.G.R.	L.G.R.	A.H.	29/03/25
REV.			QUIBO	CHICUDO	#21060	FECHA APT.
 Salta MUNICIPALIDAD			SECRETARÍA DE OBRAS PÚBLICAS			
AREA: UNIDAD DE PROYECTOS INTEGRALES			INTENDENTE: DR. JORGE M. EMILIANO DURAND SECRETARIO: ING. SERGIO ALBERTO ZORPUDES SUBSECRETARIO: ARQ. PABLO SANCHEZ			
OBRA: FABRICA DE EMPRENDEDORES ASUNCION			ESCALA: 1:200			
PLANO: PLANO DEMOLICIONES			52 UPI-ARQ-01.0 OBRA N° RUBRO - PLANO N° REV.			

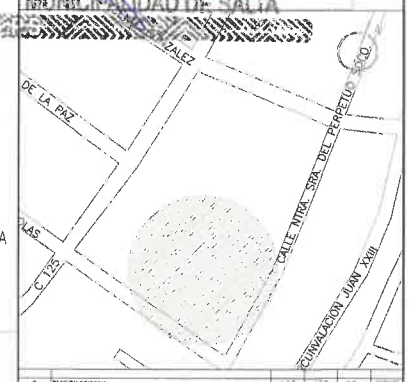


PABLO SANCHEZ
SECRETARIO DE UNIDAD DE
PROYECTOS INTEGRALES
MUNICIPALIDAD DE SALTA


CORTE A-A ESC. 1:75

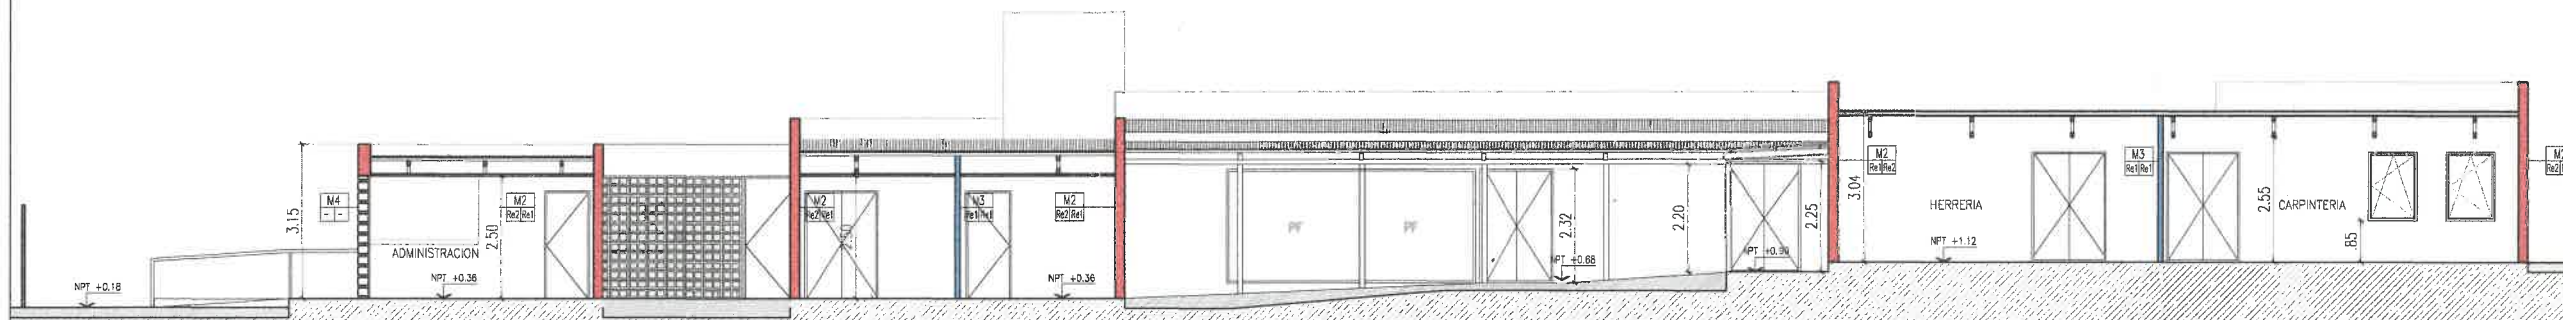


CORTE B-B ESC. 1:75

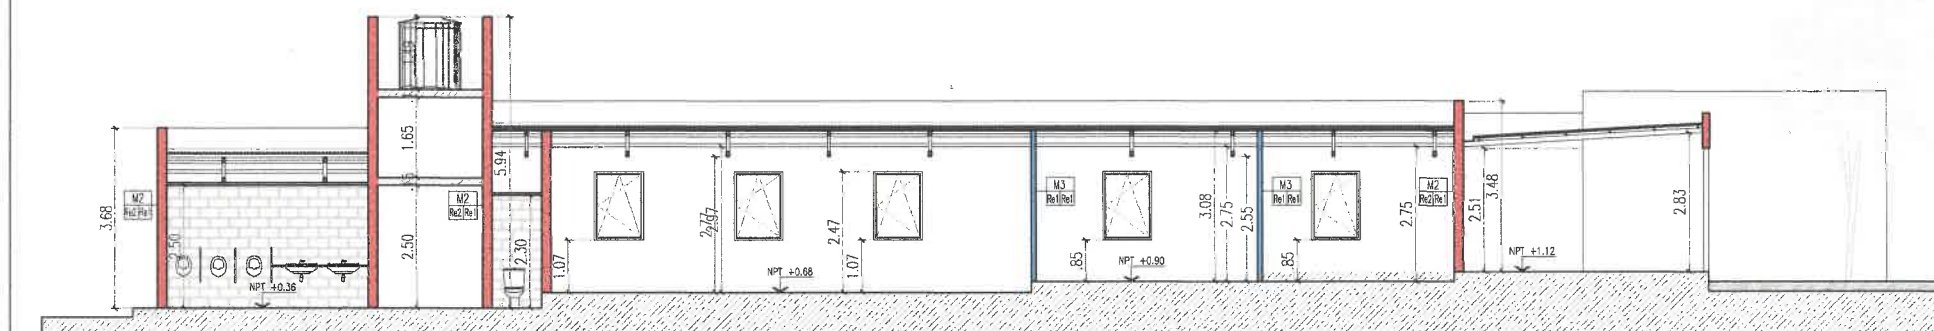


CORTE C-C ESC. 1:75

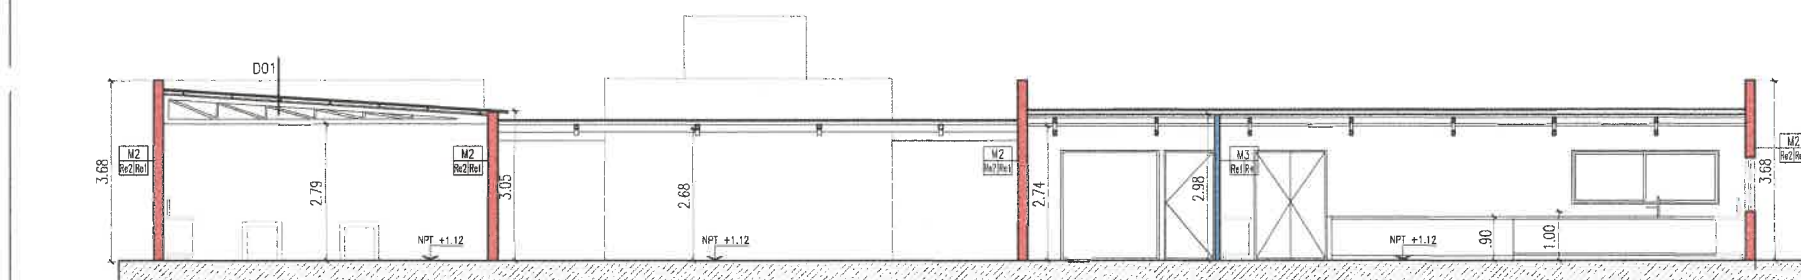

CORTE D-D ESC. 1:75

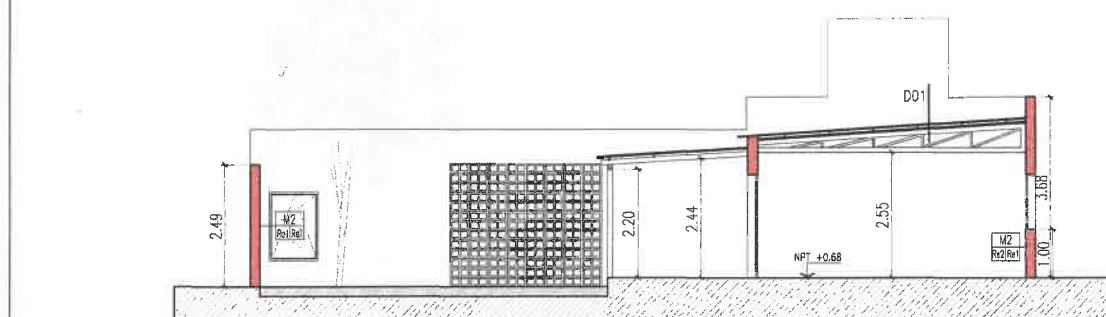

FENTE ESC. 1:75

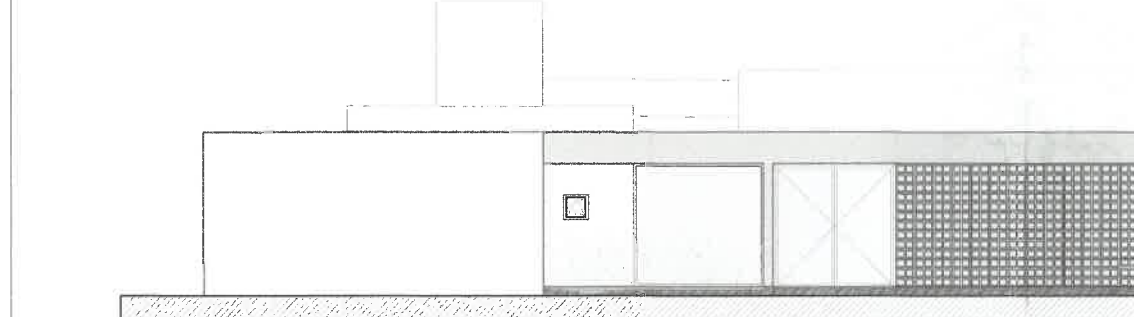

REF.	CODIGO	ESPECIFICACION
C1		CIELORRASO PLACA DE YESO SUSPENDIDO
C2		PLACA SUPERBOARD
C3		CIELORRASO PLACA DE YESO SUSPENDIDO ANTRACIMADO

REF.	CODIGO	ESPECIFICACION
M1		MANPOSTERIA EXISTENTE
M2		BLOQUES DE HORMIGON esp 20cm
M3		PLACAS DE YESO e=10cm
M4		MURO PATRON DE BLOQUE DE HORMIGON e=30cm
M5		LADRILLO HUECO e=20cm

REF.	CODIGO	ESPECIFICACION	ESP.
Re1		PINTURA LATEX INTERIOR BLANCO	
Re2		PINTURA LATEX EXTERIOR BLANCO	
Re3		REVOQUE GRUESO BAJO REVESTIMIENTO CERAMICO BLANCA BRILANTE 37X73	
Re4		REVOQUE GRUESO + FINO + TERMINACION PINTURA LATEX INTERIOR	
Re5		REVOQUE GRUESO + FINO + TERMINACION PINTURA LATEX EXTERIOR	

REF.	CODIGO	ESPECIFICACION
D1		PUERTAS/ VENTANAS
D01		P1, P2, P4, P5, V1, V2, V3, V4
D02		P6, V1, V2, P6, V1, V4, V3
D03		P6, V1, V2, P6, V1, V4, V3
D04		P6, V1, V2, P6, V1, V4, V3

REF.	CODIGO	ESPECIFICACION
Re1		REVOQUE GRUESO BAJO REVESTIMIENTO CERAMICO BLANCA BRILANTE 37X73
Re2		REVOQUE GRUESO + FINO + TERMINACION PINTURA LATEX INTERIOR
Re3		REVOQUE GRUESO + FINO + TERMINACION PINTURA LATEX EXTERIOR

ARQ. PABLO SANCHEZ
SUBSECRETARIO DE UNIDAD DE
PROYECTOS INTEGRALES
MUNICIPALIDAD DE SALTA



REF.	CODIGO	ESPECIFICACION
Re1		REVOQUE GRUESO BAJO REVESTIMIENTO CERAMICO BLANCA BRILANTE 37X73
Re2		REVOQUE GRUESO + FINO + TERMINACION PINTURA LATEX INTERIOR
Re3		REVOQUE GRUESO + FINO + TERMINACION PINTURA LATEX EXTERIOR

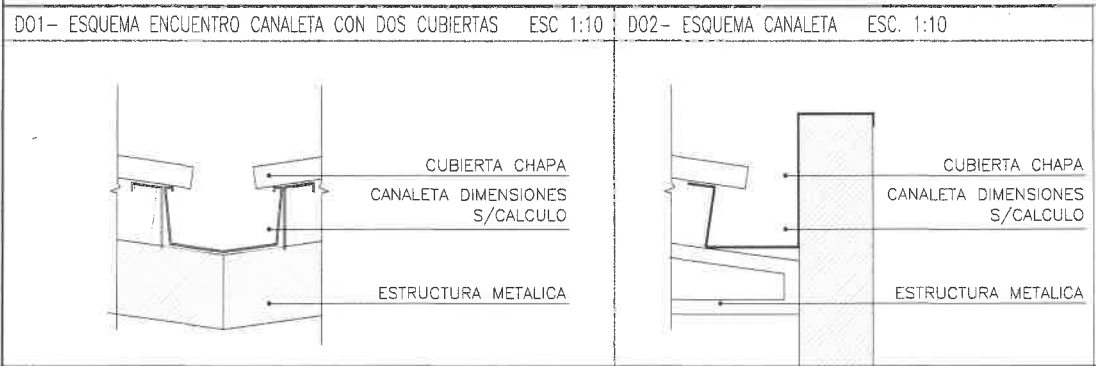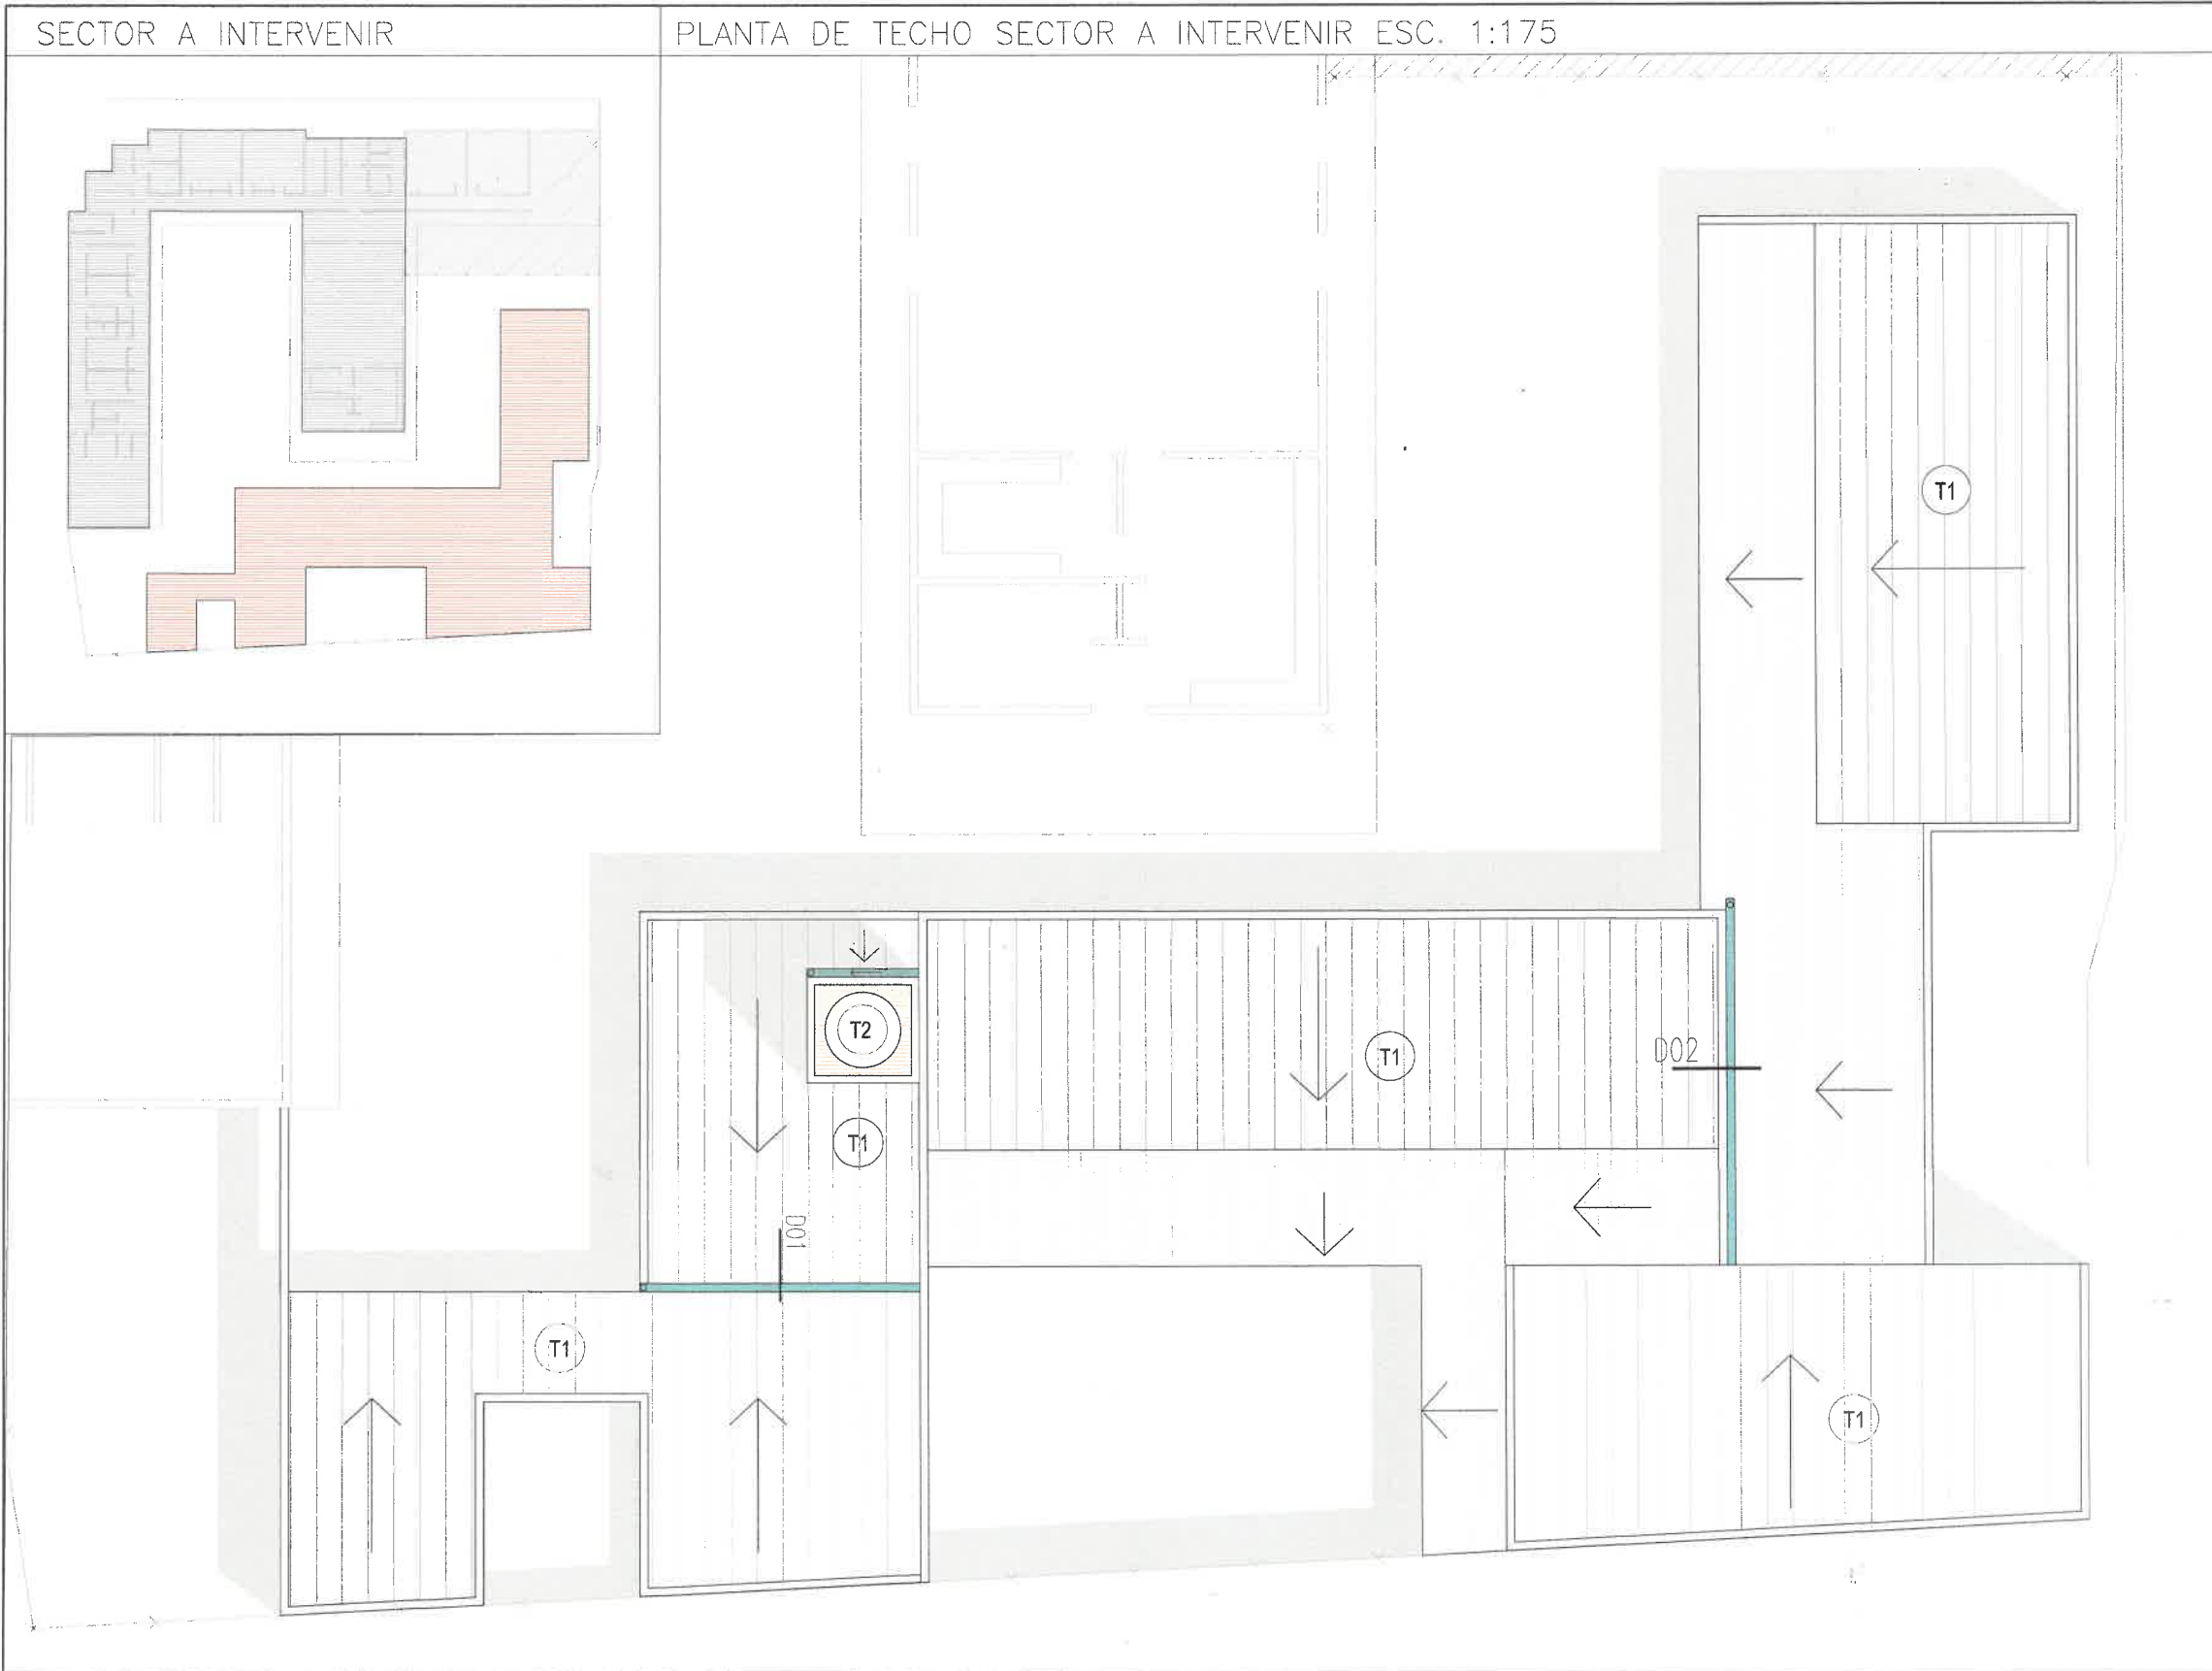

TECHOS		
REF.	CODIGO	ESPECIFICACION
	T1	ESTRUCTURA METALICA+CHAPA
	T2	LOSA H'A
		CANAleta

ZONIFICACION		
REF.	CODIGO	ESPECIFICACION
		SECTOR A INTERVENIR
		EXISTENTE

TODA DOCUMENTACION GRAFICA SE PRESENTA A MODO DE ANTEPROYECTO, QUEDA A CARGO DEL CONTRATISTA EFECTUAR DOCUMENTACION EJECUTIVA Y APROBAR DICHS PLANOS EN ENTIDADES CORRESPONDIENTES.

QUEDA A CARGO DEL CONTRATISTA EL CALCULO, DIMENSIONAMIENTO Y VERIFICACION POR PARTE DEL COPAIPA, DE LA ESTRUCTURA

TODAS LAS MEDIDAS SE VERIFICARÁN EN OBRA.



0	EMISION ORIGINAL	LGR	LGR	A.H.	29/03/25
REV	DESCRIPCION	PROJ	CHEQUEO	APROB	FECHA

SECRETARIA DE OBRAS PUBLICAS

INTENDENTE: DR. JORGE M. EMILIANO DURAND
SECRETARIO: ING. SERGIO ALBERTO ZORRUDIN
SUBSECRETARIO: ARQ. PABLO SANCHEZ

AREA: UNIDAD DE PROYECTOS INTEGRALES

OBRA: FABRICA DE EMPRENDEDORES ASUNCION

PLANO: PLANO TECHO

ESCALA: 1:175 - 1:10

52. UPI-ARQ-04.0

OBRA IV RUBRO - PLANO IV REV.

PLANO SOLADOS



PISOS		
CODIGO	ESPECIFICACION	REF.
P0	SOLADO EXISTENTE	
P1	SOLADO AJUSADO	
P2	CERAMICO GRIS SIMIL TERMINACION CEMENTICIA	
P3	GRANZA SEGUN PLIEGO	
P4	HORMICON FRATASADO	
P5	VEGETACION EXISTENTE	
P6	SOLADO PODOTACTIL	

ZÓCALOS	
CODIGO	ESPECIFICACION
Z0	SIN ZÓCALO
Z1	ZOCALO PVC COLOR SEGUN PLIEGO h=7cm
Z2	ZOCALO CERAMICO ESMALTADO h=7cm

NOTAS

TODA DOCUMENTACION GRAFICA SE PRESENTA A MODO DE ANTEPROYECTO, QUEDA A CARGO DEL CONTRATISTA EFECTUAR DOCUMENTACION EJECUTIVA Y APROBAR DICHS PLANOS EN ENTIDADES CORRESPONDIENTES.

SOLADO PODOTACTIL SE COLOCA A FILO DE RAMPA PREVIO AL ARRANQUE DE LA MISMA

TODAS LAS MEDIDAS SE VERIFICARAN EN OBRA.

SE DEBERA REALIZAR PLANO DE ALTIMETRIA Y ADAPTAR COTAS DE NIVEL SEGUN DICHO RELEVAMIENTO


DETALLE POSICIÓN DE SOLIA



REF.	EMISION ORIGINAL	DESCRIPCION	L.G.B.	L.G.B.	A.H.	31/03/23
1						
2						
AREA:	UNIDAD DE PROYECTOS INTEGRALES
OBRA:	FABRICA DE EMPRENDEDORES
PLANO:	PLANO SOLADOS ANTEPROYECTO
ESCALA:	1:125
52	UPI-ARQ-05.0
OBRA N°	RUBRO - PLANO N°
REV.	



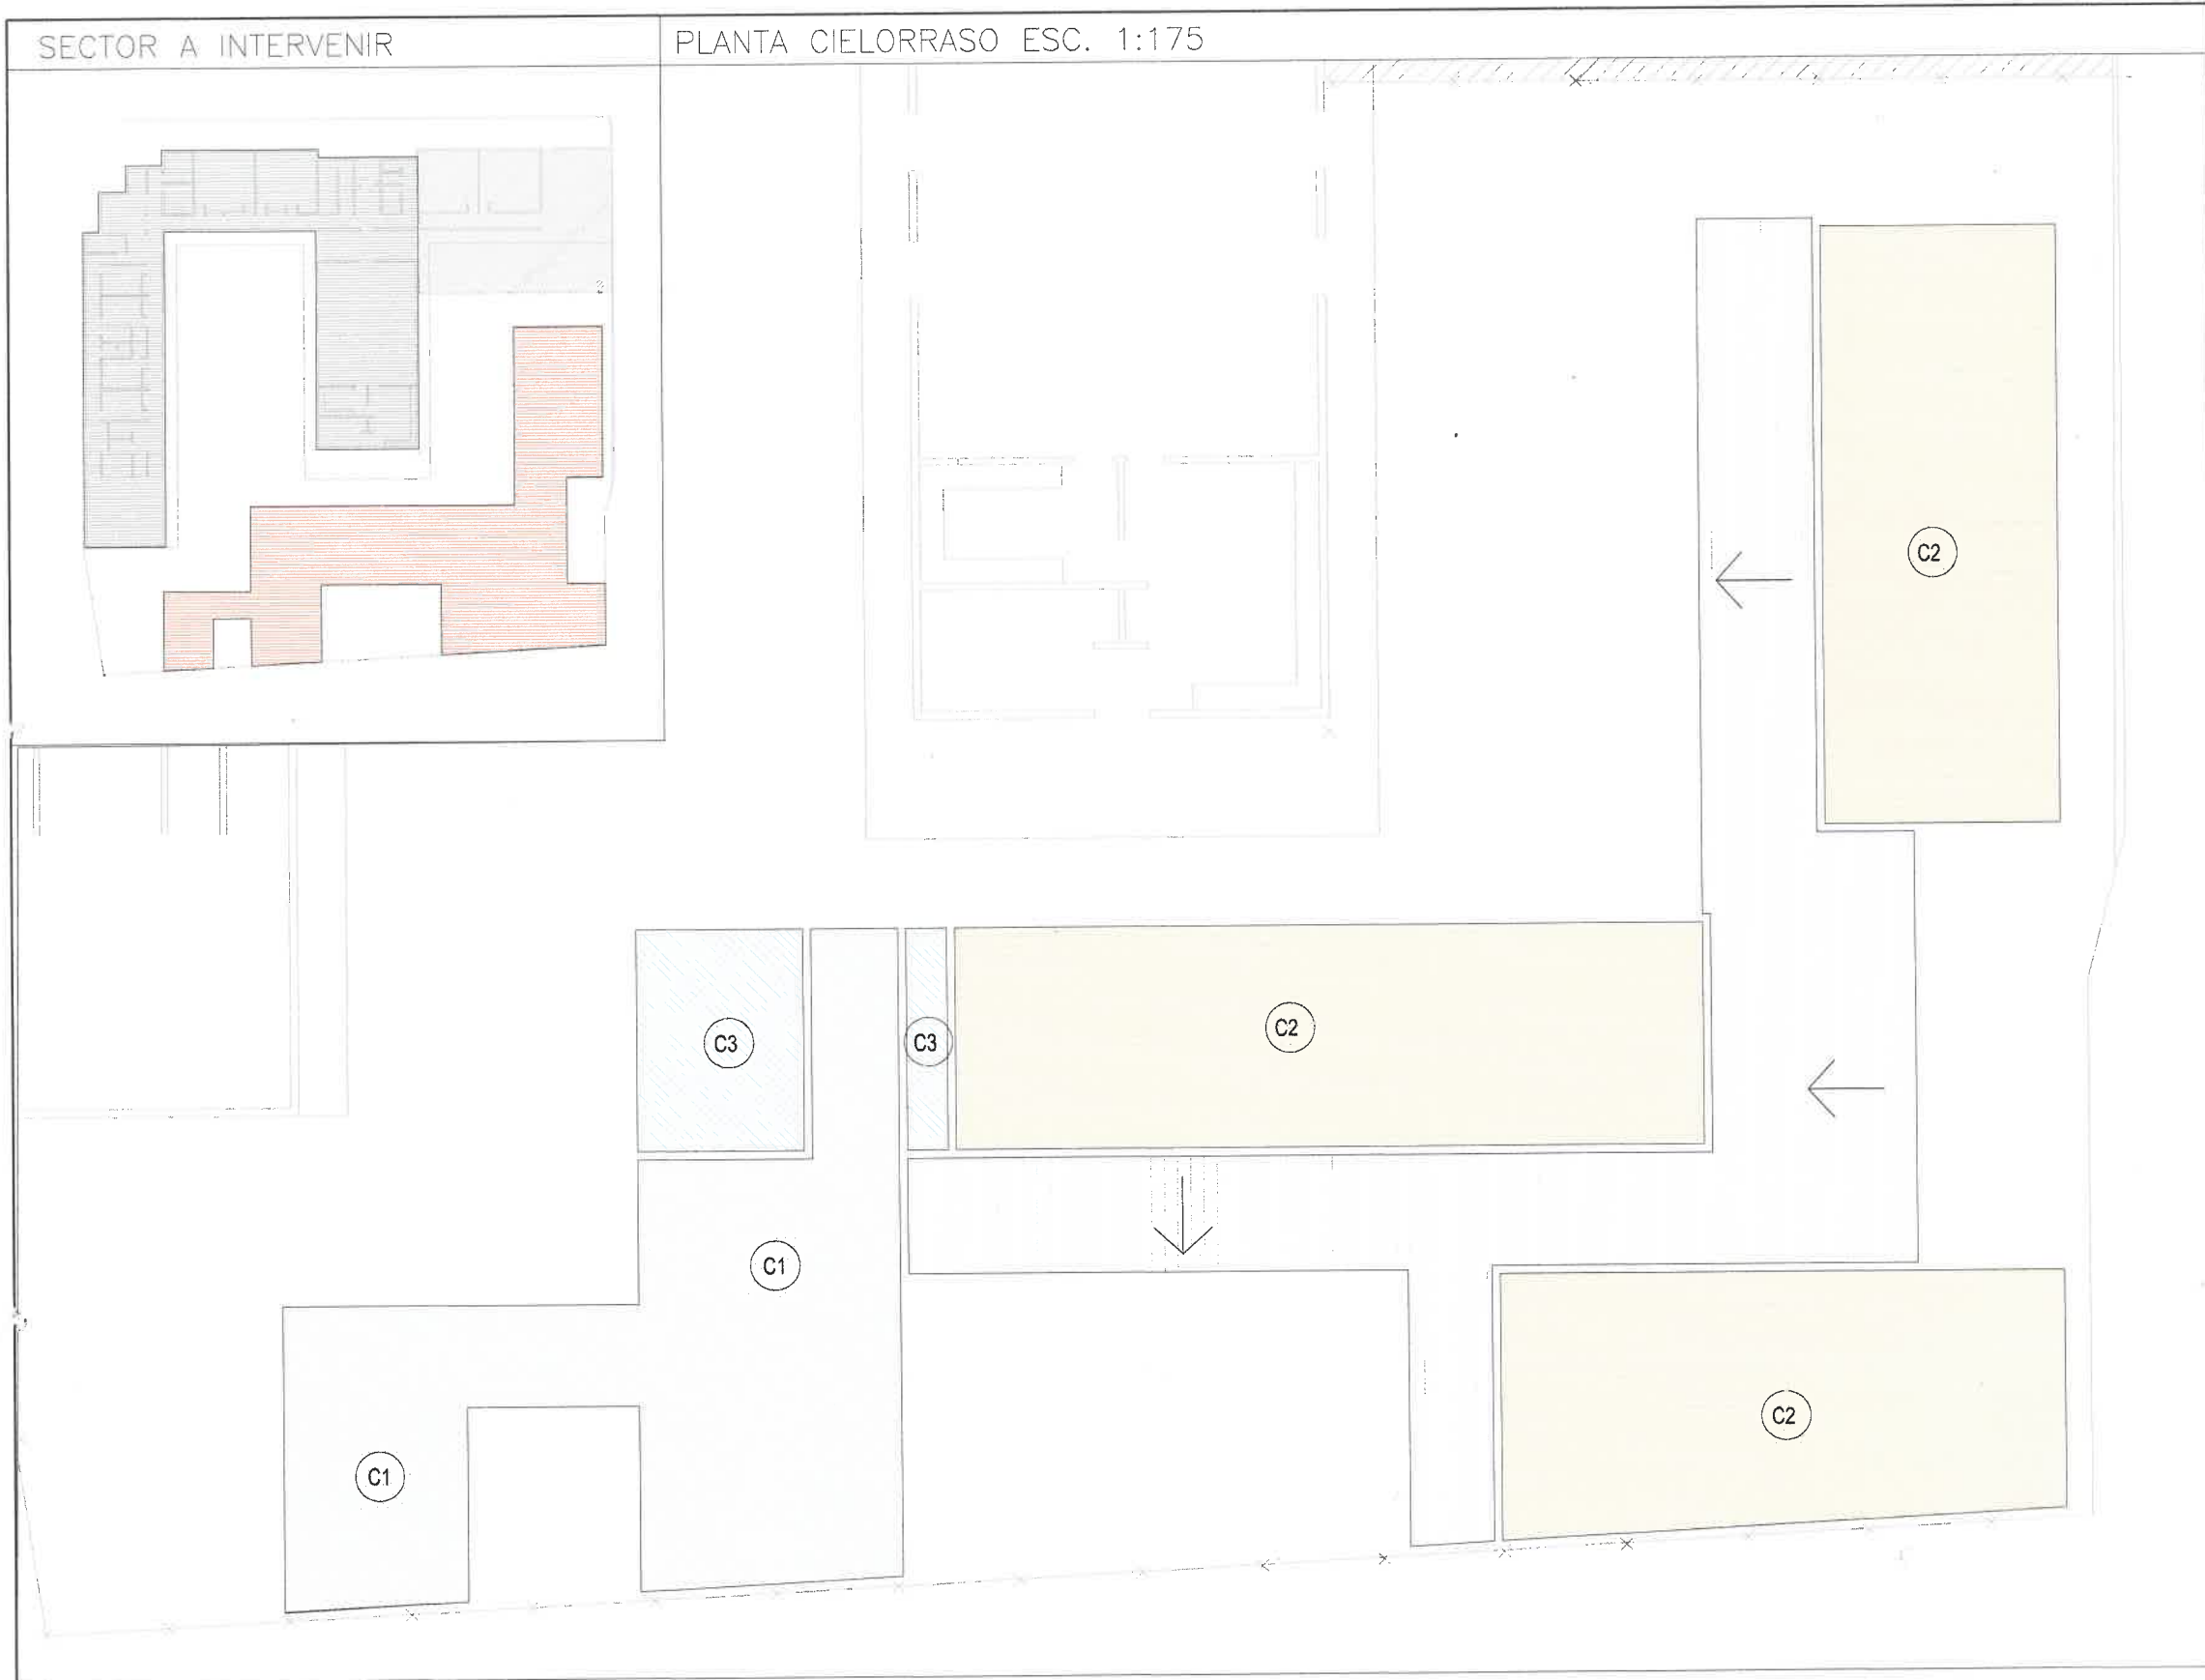

CIELORRASOS

REF.	CODIGO	ESPECIFICACION
	C1	CIELORRASO PLACA DE YESO SUSPENDIDO
	C2	PLACA SUPERBOARD
	C3	CIELORRASO PLACA DE YESO SUSPENDIDO ANTIHUMEDAD

ZONIFICACION

REF.	CODIGO	ESPECIFICACION
		SECTOR A INTRVENIR
		EXISTENTE

TODA DOCUMENTACION GRAFICA SE PRESENTA A MODO DE ANTEPROYECTO, QUEDA A CARGO DEL CONTRATISTA EFECTUAR DOCUMENTACION EJECUTIVA Y APROBAR DICHOS PLANOS EN ENTIDADES CORRESPONDIENTES.

QUEDA A CARGO DEL CONTRATISTA EL CALCULO, DIMENSIONAMIENTO Y VERIFICACION POR PARTE DEL COPAIPA, DE LA ESTRUCTURA

TODAS LAS MEDIDAS SE VERIFICARÁN EN OBRA.

DO1— DETALLE ENCUENTRO DE TECHOS

O	EMISION ORIGINAL	L.G.R	L.G.R	A.H.	29/03/25
REV.	DESCRIPCION	DELUO	DECHES	APROBÓ	FECHA APT

SECRETARÍA DE OBRAS PÚBLICAS

INTENDENTE: DR. JORGE M. EMILIANO DURAND
SECRETARIO: ING. SERGIO ALBERTO ZORPUDES
SUBSECRETARIO: ARQ. PABLO SANCHEZ

AREA: UNIDAD DE PROYECTOS INTEGRALES

OBRA: FABRICA DE EMPRENDEDORES ASUNCION

PLANO: PLANO CIELORRASO

ESCALA: 1:175

52 UPI-ARO-06 0
OBRA N° RUBRO - PLANO N° REV.

PLANTA DE TECHO SECTOR A INTERVENIR – ESC 1:175



REFERENCIAS VEGETACION		
CANT.	ESPECIFICACION	REF.
4	MONSTERA DELICIOSA	○
5	TARO	○
13	PILEA DE ALUMINIO	●
6	Santolina chamaecyparissus o dietes	●
4	ARBOL MATO	●



0	EMISION ORIGINAL	DESCRIPCION	L.G.R.	L.G.R.	A.H.	29/03/25
REV.			REVISOR	PROYECTISTA	APROBADO	FECHA ACT.

Salta MUNICIPALIDAD SECRETARIA DE OBRAS PUBLICAS

INTENDENTE: DR. JORGE M. EMILIANO DURAND
SECRETARIO: ING. SERGIO ALBERTO ZORRILLOS
SUBSECRETARIO: ARO. PABLO SANCHEZ

AREA: UNIDAD DE PROYECTOS INTEGRALES

OBRA: FABRICA DE EMPRENDEDORES ASUNCION

PLANO: PLANO PAISAJISMO

ESCALA: 1:175

52 UPI-ARO-07 0

OBRA N° RUBRO - PLANO N° REV.

IMAGEN



SECTOR



IMAGEN



IMAGEN



O	EMISION ORIGINAL	DESCRIPCION	J.D.G.	L.G.R.	A.H.	03/04/25
REV.			DIBUJO	CHEQUEO	APROBADO	FECHA APROB.
			SECRETARIA DE OBRAS PUBLICAS			
AREA: UNIDAD DE PROYECTOS INTEGRALES			INTENDENTE: DR. JORGE M. EMILIANO DURAND			
OBRA: FABRICA-EMPRENDEDORES-ASUNCION			SECRETARIO: ING. SERGIO ALBERTO ZORRILLOS			
PLANO: RENDERS			SUBSECRETARIO: ARQ. PABLO SANCHEZ			
			ESCALA: S/E			
			52 UPI-ARQ-08_0			
			OBRAS N° PLANO - PLANO N° REV.			


IMAGEN



IMAGEN



IMAGEN

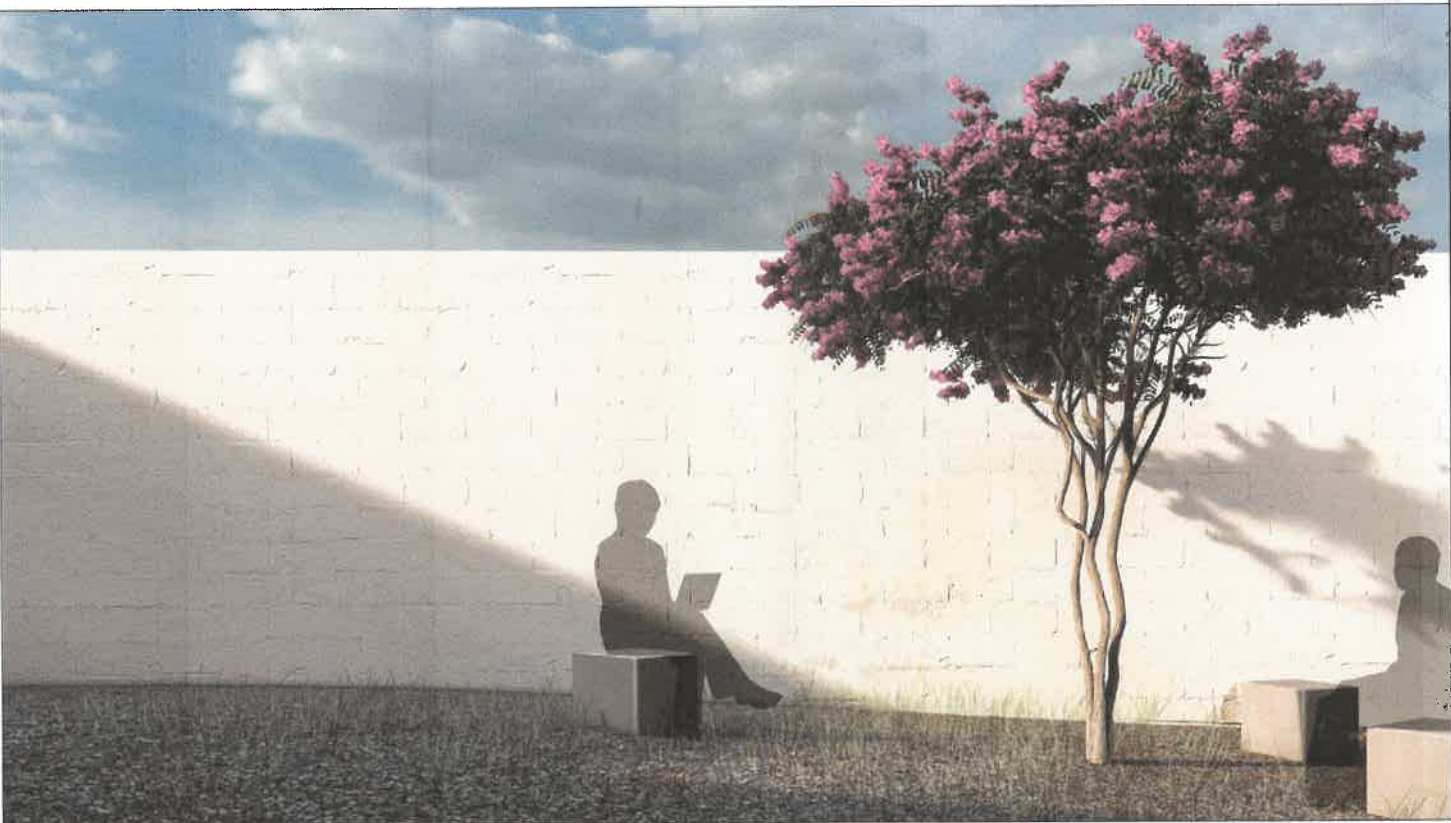


IMAGEN




O		EMISION ORIGINAL	J.D.G.	L.G.R.	A.H.	09/04/25
REV.		DESCRIPCION	DIBUJO	CHEQUEO	APROBADO	FECHA APT.
		INTENDENTE: DR. JORGE M. EMILIANO DURAND SECRETARIO: ING. SERGIO ALBERTO ZORRUPDES SUBSECRETARIO: ARO. PABLO SANCHEZ				
AREA:		UNIDAD DE PROYECTOS INTEGRALES				
OBRA:		FABRICA-EMPRENDEDORES-ASUNCION				
PLANO:		RENDERS				
		ESCALA: S/E				
		32 UPI-ARO-09.8				
		OBRA N° RUBRO - PLANO N° REV.				


PLANTA Estante DEPOSITO - ESC. 1:50

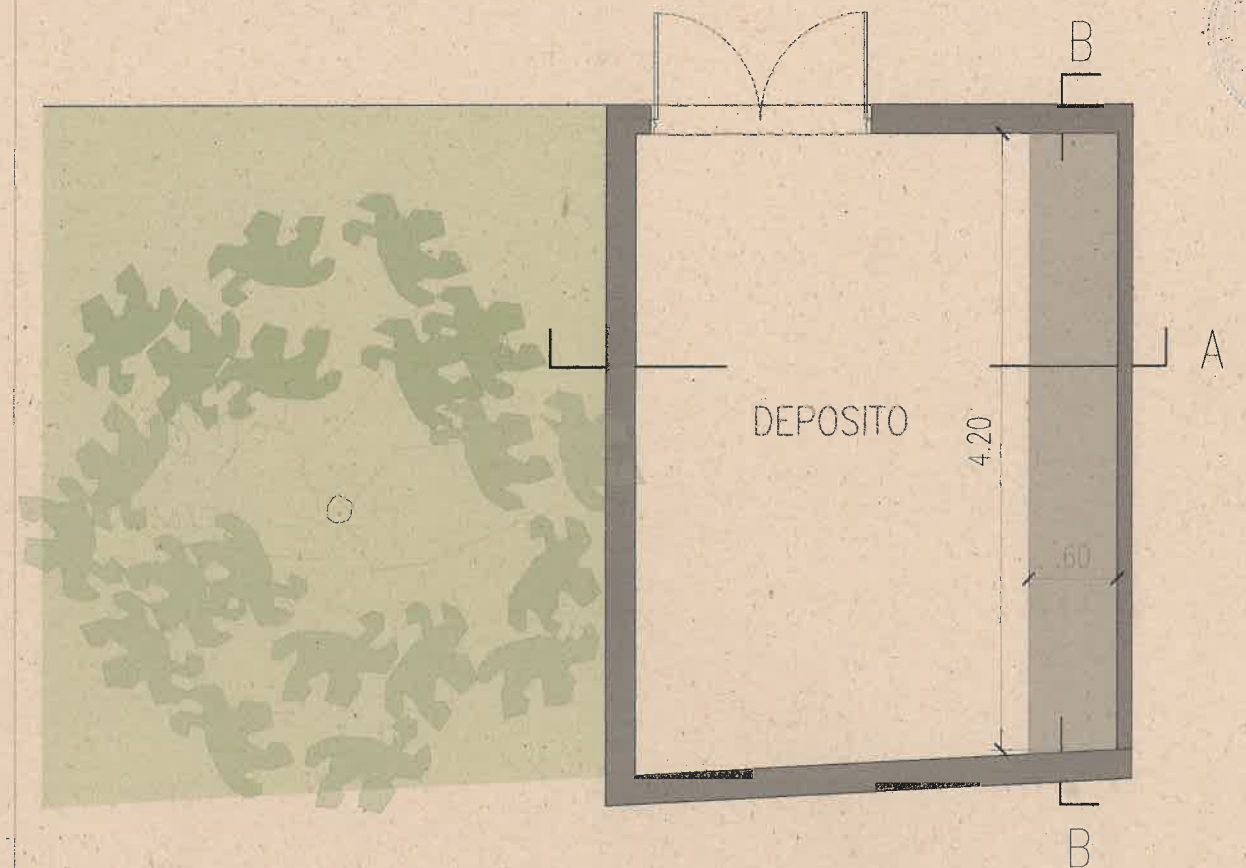

CORTE A-A Esc. 1:50

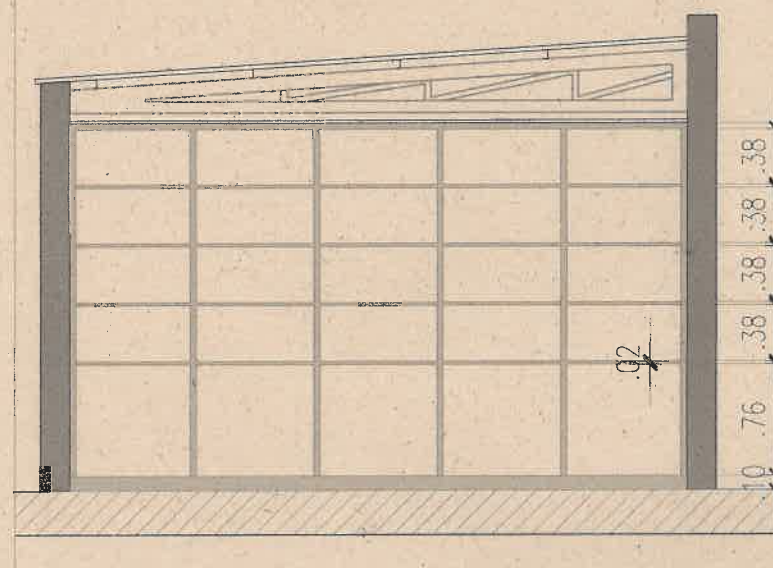


CORTE B-B Esc. 1:50

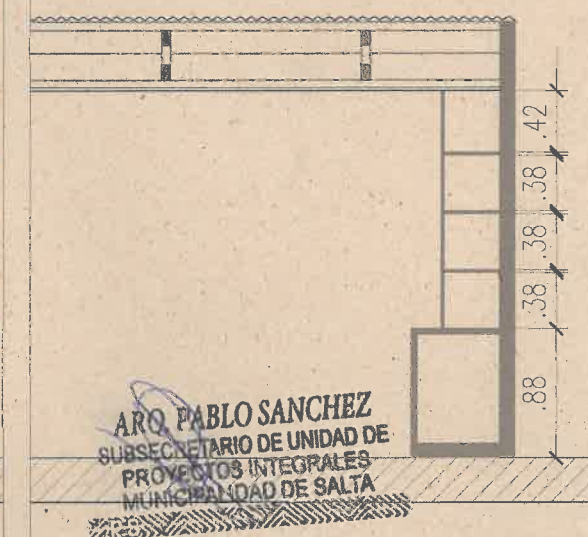


ARQ. PABLO SANCHEZ
SUBSECRETARIO DE UNIDAD DE
PROYECTOS INTEGRALES
MUNICIPALIDAD DE SALTA

0	EMISION ORIGINAL	L.G.R.	L.G.R.	A.H.	29/03/25
REV.	DESCRIPCION	DEBIDO	OCURRIDO	APROBADO	FECHA APROB.
 Salta MUNICIPALIDAD					
SECRETARIA DE OBRAS PUBLICAS INTENDENTE: DR. JORGE M. EMILIANO DURAND SECRETARIO: ING. SERGIO ALBERTO ZORRILLOS SUBSECRETARIO: ARQ. PABLO SANCHEZ					
AREA: UNIDAD DE PROYECTOS INTEGRALES OBRA: FABRICA DE EMPRENDEDORES ASUNCION PLANO: DETALLE ESTANTERIA DE DEPOSITO					
ESCALA: 1:50 52 UPI-DET-01_0 OBRA N° RUBRO - PLANO N° REV.					


PLANTA Estante Deposito ESC:1.75

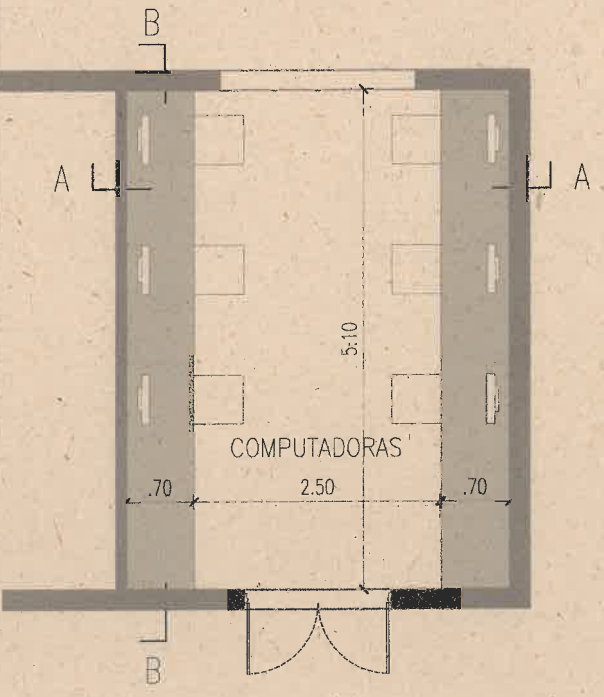

CORTE A-A ESC: 1.50

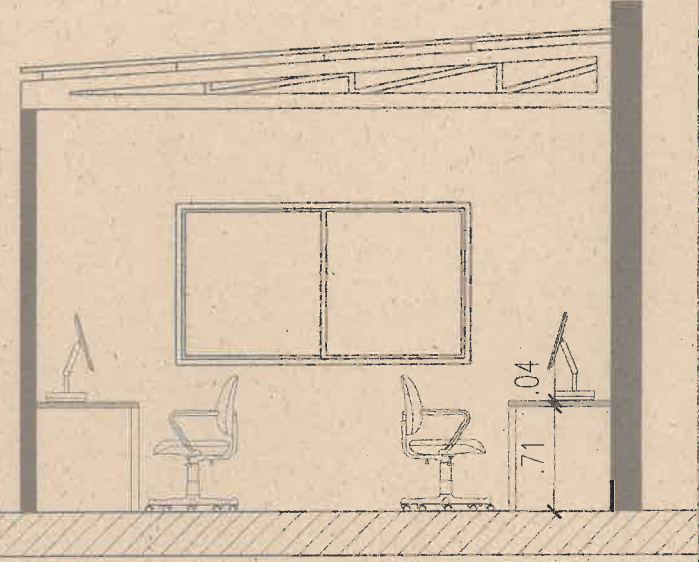

CORTE B-B ESC: 1.50

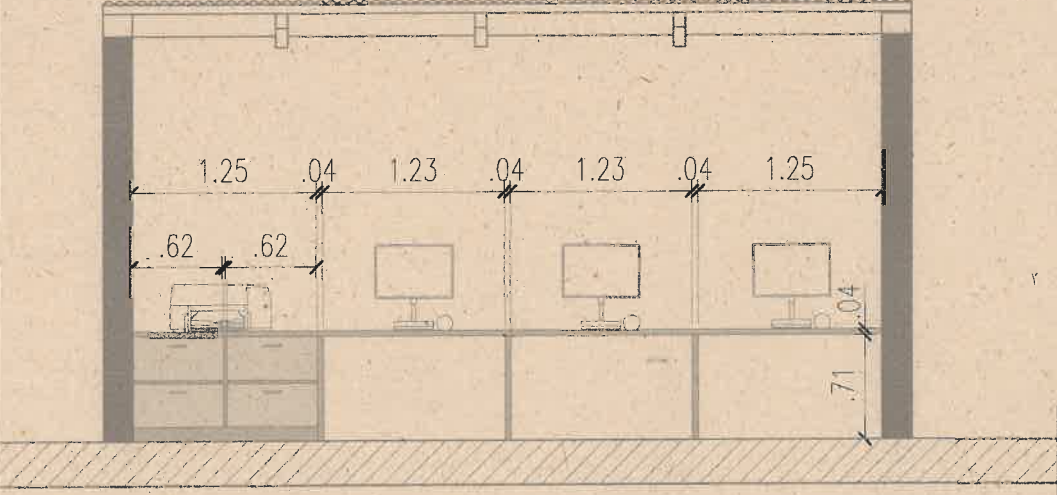

ARQ. PABLO SANCHEZ
SUBSECRETARIO DE UNIDAD DE
PROYECTOS INTEGRALES
MUNICIPALIDAD DE SALTA

0	EMISION ORIGINAL	L.G.R.	L.G.R.	A.H.	29/03/25
REV.	DESCRIPCION	REVISOR	CHECADO	APROBADO	FECHA
 SECRETARIA DE OBRAS PUBLICAS INTENDENTE: DR. JORGE M. EMILIANO DURAND SECRETARIO: ING. SERGIO ALBERTO ZORRUPES SUBSECRETARIO: ARQ. PABLO SANCHEZ					
AREA: UNIDAD DE PROYECTOS INTEGRALES					
OBRA: FABRICA DE EMPRENDEDORES ASUNCION					
PLANO: PLANO MOBILIARIO COMPUTADORAS		ESCALA: 1:75 - 1:50			
52 UPI-DET-02 0					
OBRA N° RUBRO - PLANO N° REV.					

118




FV1 DESTINO: HALL DE ACCESO

PLANILLA CARPINTERIAS FV1				
TIPO	CODIGO	MANO	CANT.	TOTAL
PF + PUERTA DE ABRIR DOS HOJAS	FV1	1	1	1

BARRAL SALIDA DE EMERGENCIA

NOTA: DE SER NECESARIO COLOCAR REFUERZO VERTICAL

LOS PAÑOS FIJOS DEBERAN COLOCARSE SOBRE MUROS DE BLOQUES DE HORMIGON

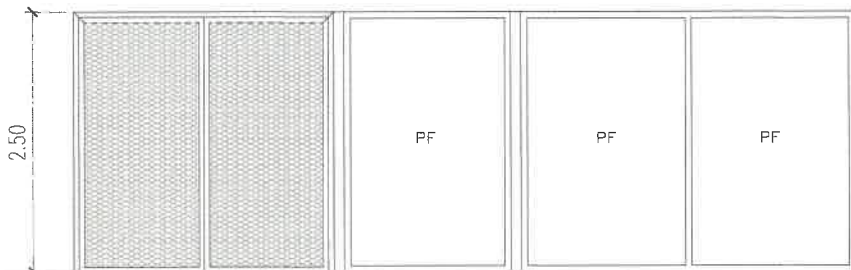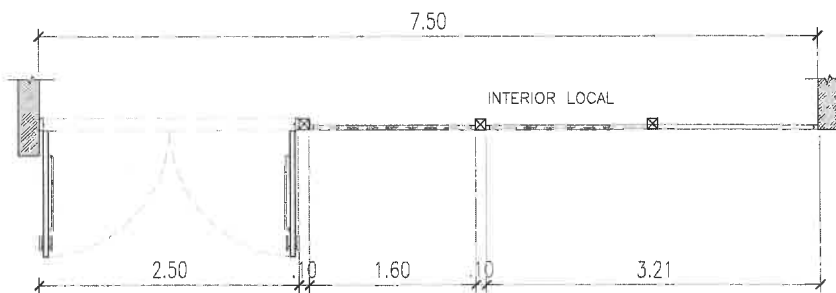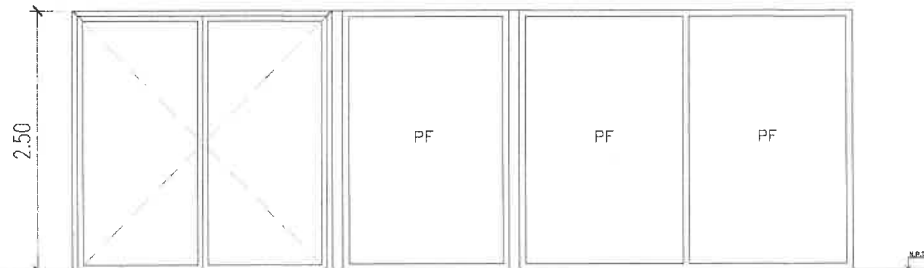


MARCO: Aluminio blanco
HOJA: DVH: 4+4/12/4+4 o sujerencia por proveedor
HERRAJES: DEFINIR
CERRADURA: DEFINIR

OBSERVAC.: Frente Vidriado con refuerzos estructurales
Puerta con Barral antipánico
Malla antibandálica en puerta de acceso de metal desplegado

FV2 DESTINO: TALLER COSTURA

PLANILLA CARPINTERIAS FV2				
TIPO	CODIGO	MANO	CANT.	TOTAL
PF + PUERTA DE ABRIR DOS HOJAS	FV2	1	1	1

NOTA: DE SER NECESARIO COLOCAR REFUERZO VERTICAL

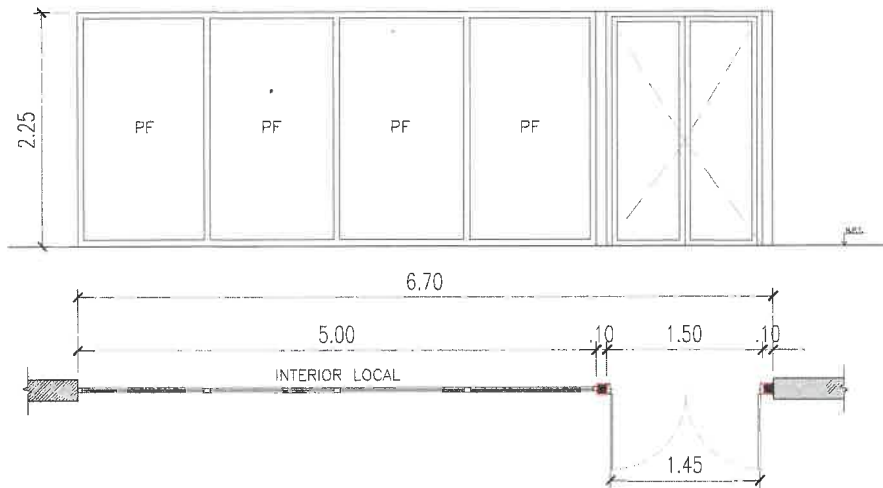


MARCO: Aluminio blanco
HOJA: DVH: 4+4/12/4+4 o sujerencia por proveedor
HERRAJES: DEFINIR
CERRADURA: DEFINIR

OBSERVAC.: Frente Vidriado con refuerzos estructurales

FV4 DESTINO: TALLER HERRERIA

PLANILLA CARPINTERIAS FV4				
TIPO	CODIGO	MANO	CANT.	TOTAL
PF + PUERTA DE ABRIR DOS HOJAS	FV4	1	1	1

NOTA: DE SER NECESARIO COLOCAR REFUERZO VERTICAL

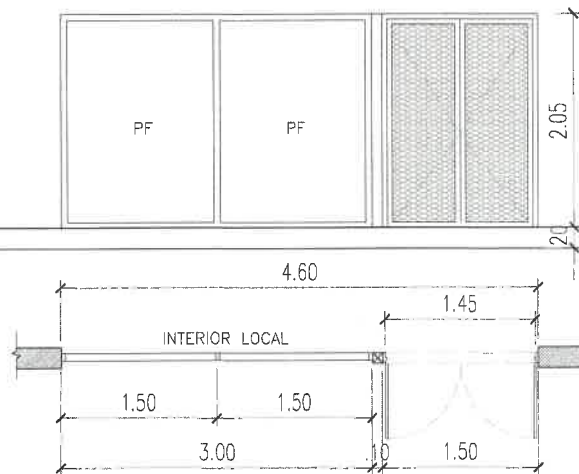


MARCO: Aluminio blanco
HOJA: DVH: 4+4/12/4+4 o sujerencia por proveedor
HERRAJES: DEFINIR
CERRADURA: DEFINIR

OBSERVAC.: Colocar refuerzo estructural para frente vidriado
Malla antibandálica de metal desplegado

FV3 DESTINO: SALA DE COMPUTACION

PLANILLA CARPINTERIAS FV3				
TIPO	CODIGO	MANO	CANT.	TOTAL
PF + PUERTA DE ABRIR SIMPLE	FV3	1	1	1

NOTA: DE SER NECESARIO COLOCAR REFUERZO VERTICAL

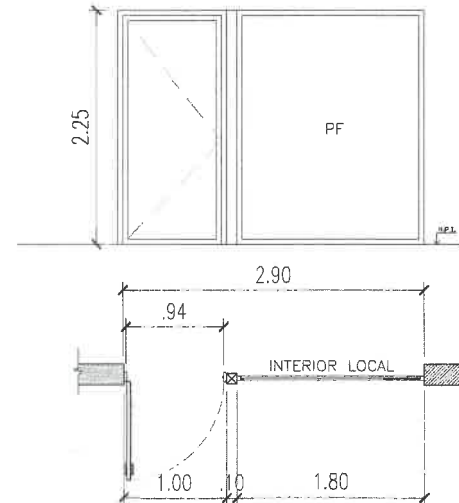


MARCO: Aluminio blanco
HOJA: DVH: 4+4/12/4+4 o sujerencia por proveedor
HERRAJES: DEFINIR
CERRADURA: DEFINIR

OBSERVAC.: Frente Vidriado con refuerzos estructurales

0	EMISION ORIGINAL	L.G.R.	L.G.R.	A.H.	29/03/20
REV.	DESCRIPCION	DIBUJO	CHEQUEO	APROBADO	FECHA APROBADO
Salta		SECRETARIA DE OBRAS PUBLICAS		INTENDENTE: DR. JORGE M. EMILIANO DURAND SECRETARIO: ING. SERGIO ALBERTO ZORPUDE SUBSECRETARIO: ARQ. PABLO SANCHEZ	
AREA:		UNIDAD DE PROYECTOS INTEGRALES			
OBRA:		FABRICA DE EMPRENDEDORES ASUNCION			
PLANO:		PLANILLA DE CARPINTERIAS			
ESCALA:		1:50			
52		UPI-DET-03		0	
OBRA N°		RUBRO - PLANO N°		REV.	

P1 DESTINO: ADMINISTRACION - RECEPCION - SALA DE REUNIONES

PLANILLA CARPINTERIAS P1				
TIPO	CODIGO	MANO	CANT.	TOTAL
PUERTA DE ABRIR SIMPLE	P1	Derecha	1	3
		Izquierda	2	

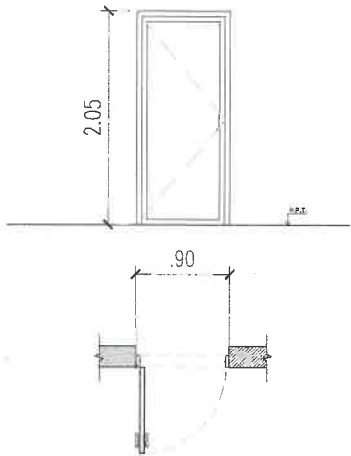


MARCO: Aluminio blanco
HOJA: Aluminio blanco
HERRAJES: DEFINIR
CERRADURA: DEFINIR

OBSERVAC.:

P2 DESTINO: DEPOSITO

PLANILLA CARPINTERIAS P2				
TIPO	CODIGO	MANO	CANT.	TOTAL
PUERTA DE ABRIR DOS HOJAS	P2	Derecha	1	1
		Izquierda	0	

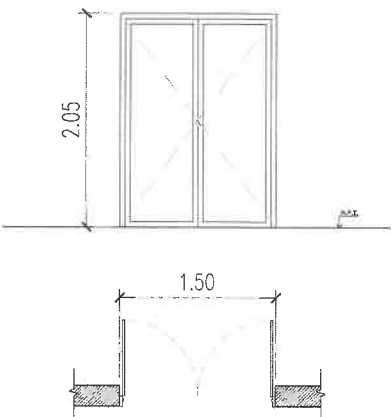


MARCO: Aluminio blanco
HOJA: Aluminio blanco
HERRAJES: DEFINIR
CERRADURA: DEFINIR

OBSERVAC.:

P3 DESTINO: ACCESO POR ESTACIONAMIENTO

PLANILLA CARPINTERIAS P3				
TIPO	CODIGO	MANO	CANT.	TOTAL
PUERTA DE ABRIR SIMPLE	P3	Derecha	1	1
		Izquierda	0	

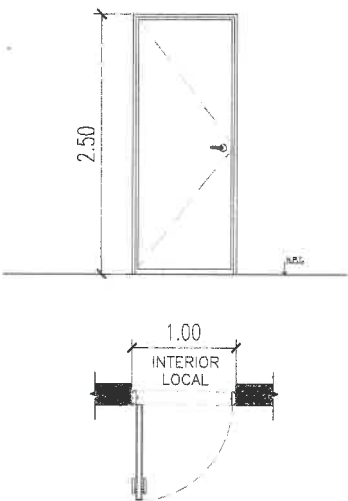


MARCO: Aluminio blanco
HOJA: DVH: 3+3/9/3+3 o sujerencia por proveedor
HERRAJES: DEFINIR
CERRADURA: DEFINIR

OBSERVAC.:

P4 DESTINO: BAÑOS HOMBRE Y MUJERES

PLANILLA CARPINTERIAS P4				
TIPO	CODIGO	MANO	CANT.	TOTAL
PUERTA DE ABRIR SIMPLE	P4	Derecha	1	2
		Izquierda	1	

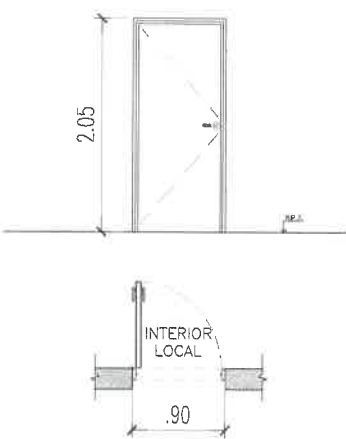


MARCO: Aluminio blanco
HOJA: Aluminio blanco
HERRAJES: DEFINIR
CERRADURA: DEFINIR

OBSERVAC.:

P5 DESTINO: BAÑO ADAPTADO

PLANILLA CARPINTERIAS P5				
TIPO	CODIGO	MANO	CANT.	TOTAL
PF + PUERTA DE ABRIR	P5	Derecha	1	1
		Izquierda	0	

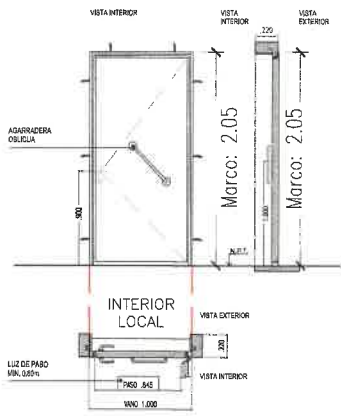


MARCO: Aluminio blanco
HOJA: Aluminio Blanco
HERRAJES: A DEFINIR/LOS CERROJOS DE SEGURIDAD DE LOS SANITARIOS ADAPTADOS DEBERAN PODER ACCIONAR DESDE EL EXTERIOR EN CASO DE EMERGENCIA
CERRADURA: DEFINIR

OBSERVAC.: Colocar agarradera oblicua

P6 DESTINO: TALLER PELUQUERIA Y COMPUTACION

PLANILLA CARPINTERIAS P6				
TIPO	CODIGO	MANO	CANT.	TOTAL
PUERTA DE ABRIR DOS HOJAS	P6	Derecha	2	5
		Izquierda	3	

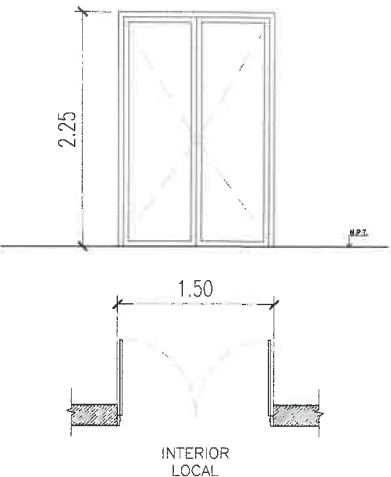


MARCO: Aluminio blanco
HOJA: DVH: 3+3/9/3+3 o sujerencia por proveedor
HERRAJES: DEFINIR
CERRADURA: DEFINIR

OBSERVAC.:

P7 DESTINO: BAÑOS HOMBRE - MUJERES Y DEPOSITO

PLANILLA CARPINTERIAS P7				
TIPO	CODIGO	MANO	CANT.	TOTAL
PUERTA DE ABRIR SIMPLE	P7	Derecha	2	3
		Izquierda	1	

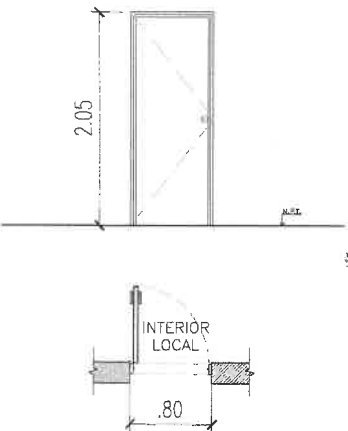

MARCO: Aluminio blanco
HOJA: Aluminio blanco
HERRAJES: DEFINIR
CERRADURA: DEFINIR

OBSERVAC.:


ARQ. PABLO SANCHEZ
SUBSECRETARIO DE UNIDAD DE
PROYECTOS INTEGRALES
MUNICIPALIDAD DE SALTA

0	EMISION ORIGINAL	L.G.R.	L.G.R.	A.H.	29/03/25
REV	DESCRIPCION	DIBUJO	CHEQUEO	APROBADO	FECHA APR.
 SECRETARIA DE OBRAS PUBLICAS					
INTENDENTE: DR. JORGE M. EMILIANO DURAND SECRETARIO: ING. SERGIO ALBERTO ZORPUDES SUBSECRETARIO: ARQ. PABLO SANCHEZ					
AREA: UNIDAD DE PROYECTOS INTEGRALES					
OBRA: FABRICA DE EMPRENDEDORES ASUNCION					
PLANO: PLANILLA DE CARPINTERIAS					
ESCALA: 1:50					
52 UPI-DET-04_0					
OBRA N° RUBRO - PLANO N° REV.					




V1
2.00 DESTINO: ADMINISTRACION - TALLER COSTURA -
COMPUTACION - PELUQUERIA - CELULARES

PLANILLA CARPINTERIAS V1				
TIPO	CODIGO	MANO	CANT.	TOTAL
VENTANA OSCILOBATIENTE	V1	Derecha Izquierda	- 10	10

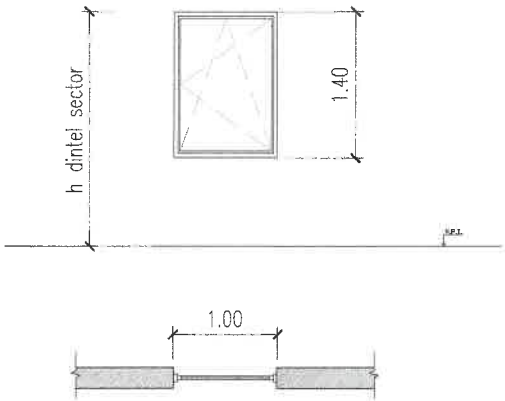


V2
0.50 DESTINO: BAÑOS - DEPOSITO

PLANILLA CARPINTERIAS V2				
TIPO	CODIGO	MANO	CANT.	TOTAL
VENTANA PROYECTANTE	V2	Derecha Izquierda	- 7	7

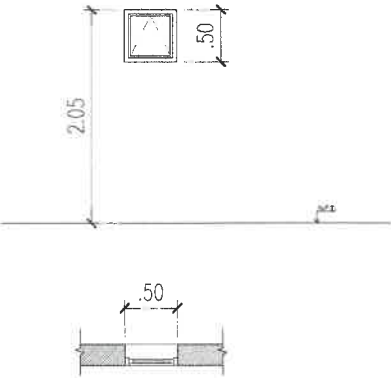


V3
2.68 DESTINO: HALL ACCESO

PLANILLA CARPINTERIAS V3				
TIPO	CODIGO	MANO	CANT.	TOTAL
PARO FIJO	V3	Derecha Izquierda	- 1	1

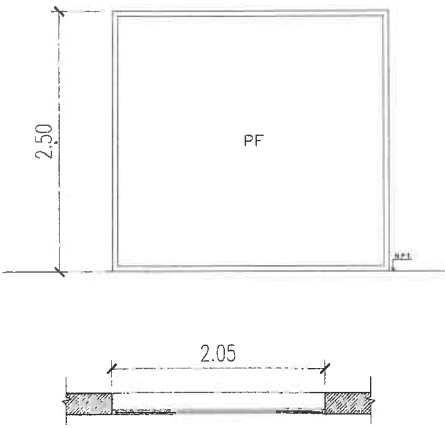

V4
3.00 DESTINO: TALLER GASTRONOMIA - TALLER
CARPINTERIA

PLANILLA CARPINTERIAS V4				
TIPO	CODIGO	MANO	CANT.	TOTAL
VENTANA CORREDIZA DOS HOJAS	V4	Derecha Izquierda	- 2	2

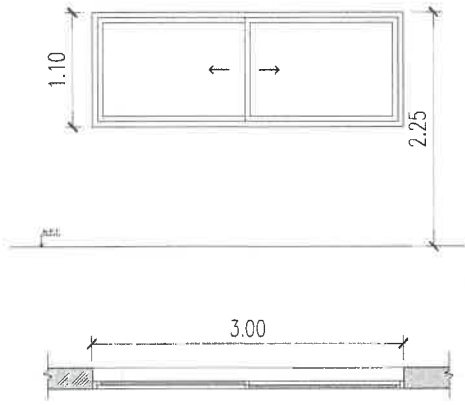

MARCO: Aluminio blanco
HOJA: DVH: 4/8/4 o sujerencia por proveedor
HERRAJES: DEFINIR
CERRADURA: DEFINIR

OBSERVAC.: OSCILOBATIENTE

MARCO: Aluminio blanco
HOJA: DVH: 4/8/4 o sujerencia por proveedor
HERRAJES: DEFINIR
CERRADURA: DEFINIR

OBSERVAC.: PROYECTANTE

MARCO: Aluminio blanco
HOJA: DVH: 4+4/12/4+4 o sujerencia por proveedor
HERRAJES: DEFINIR
CERRADURA: DEFINIR

OBSERVAC.: Colocar refuerzo estructural para frente vidriado


MARCO: Aluminio blanco
HOJA: DVH: 3+3/9/3+3 o sujerencia por proveedor
HERRAJES: DEFINIR
CERRADURA: DEFINIR

OBSERVAC.: CORREDIZA

FR1
12.56 DESTINO: PORTON ACCESO

PLANILLA CARPINTERIAS FR1				
TIPO	CODIGO	MANO	CANT.	TOTAL
PF - PUERTA DE ABRIR	FR1	Derecha Izquierda	- 1	1

NOTA: DE SER NECESARIO COLOCAR REFUERZO VERTICAL

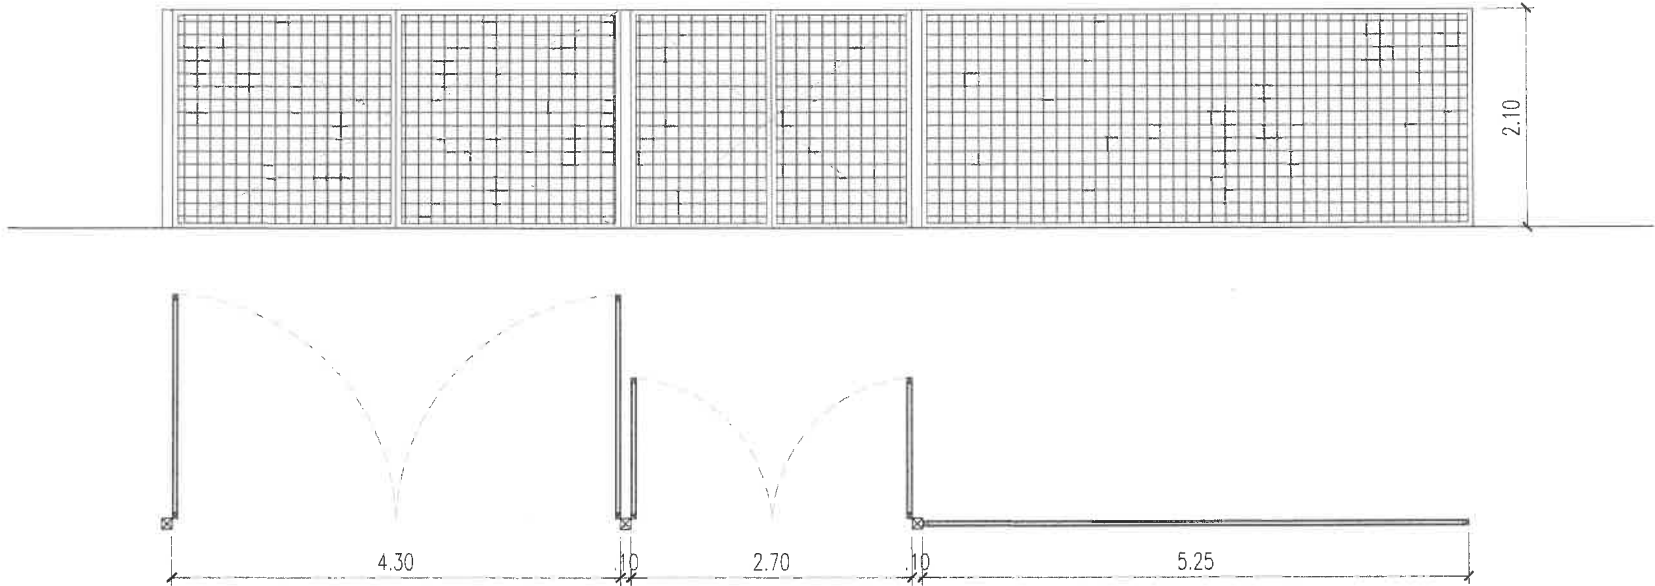

MARCO: BASTIDOR METALICO
HOJA: MALLA ELECTRO SOLDADA DOBLE
HERRAJES: DEFINIR
CERRADURA: DEFINIR

OBSERVAC.: Colocar refuerzo estructural

ARO. PABLO SANCHEZ
SUBSECRETARIO DE UNIDAD DE
PROYECTOS INTEGRALES
MUNICIPALIDAD DE SALTA


0		EMISION ORIGINAL		L.G.R.		L.G.R.	A.H.	29/03/25
REV.		DESCRIPCION		REVISOR		CHEQUEO	APROBADO	FECHA APROB.
		Salta MUNICIPALIDAD		SECRETARIA DE OBRAS PUBLICAS		INTENDENTE: DR. JORGE M. EMILIANO DURAND SECRETARIO: ING. SERGIO ALBERTO ZORPUDES SUBSECRETARIO: ARO. PABLO SANCHEZ		
AREA:		UNIDAD DE PROYECTOS INTEGRALES						
OBRA:		FABRICA DE EMPRENDEDORES ASUNCION						
PLANO:		PLANILLA DE CARPINTERIAS					ESCALA: 1:50	
		52					UPI-DET-05 0	
		OBRAS N°					RUBRO - PLANO N°	
							REV.	

PLANILLA DE CARPINTERIAS FABRICA DE EMPRENDEDORES

V5
7.33 DESTINO: HALL ACCESO

PLANILLA CARPINTERIAS V3				
TIPO	CODIGO	MANO	CANT.	TOTAL
PAÑO FIJO	V5	Derecha	-	1
		Izquierda	-	

NOTA: DE SER NECESARIO COLOCAR REFUERZO VERTICAL

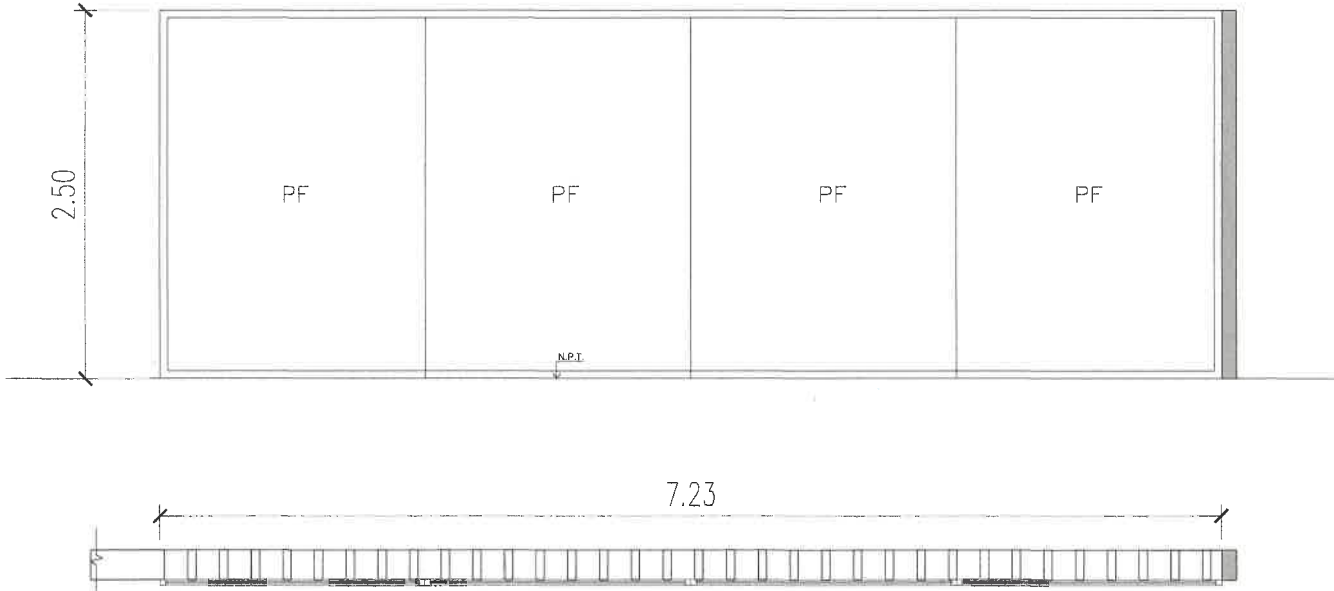


MARCO: Aluminio blanco
HOJA: DVH: 4+4/12/4+4 o sujerencia por proveedor
HERRAJES: DEFINIR
CERRADURA:

OBSERVAC.: Colocar refuerzo estructural para frente vidriado

V6
3.21 DESTINO: HALL ACCESO

PLANILLA CARPINTERIAS V3				
TIPO	CODIGO	MANO	CANT.	TOTAL
PAÑO FIJO	V6	Derecha	-	1
		Izquierda	-	

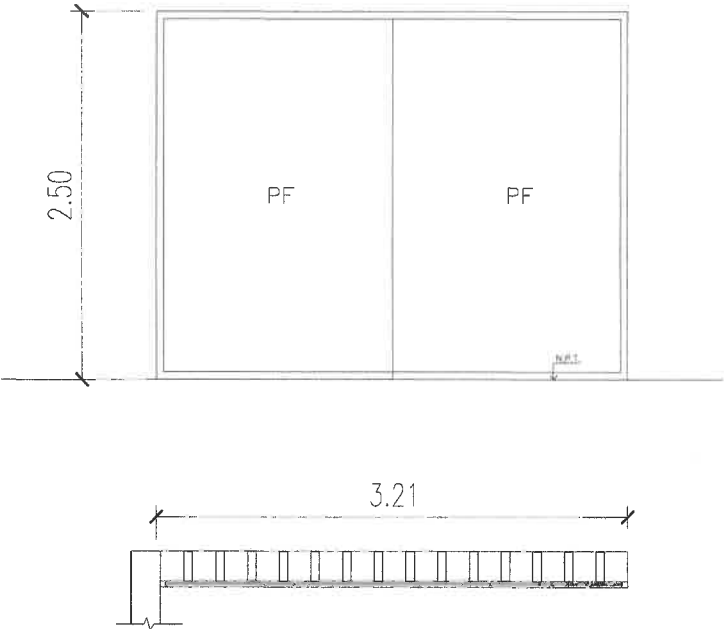

MARCO: Aluminio blanco
HOJA: DVH: 4+4/12/4+4 o sujerencia por proveedor
HERRAJES: DEFINIR
CERRADURA:


OBSERVAC.: Colocar refuerzo estructural para frente vidriado




ARQ. PABLO SANCHEZ
SUBSECRETARIO DE UNIDAD DE
PROYECTOS INTEGRALES
MUNICIPALIDAD DE SALTA

O		EMISION ORIGINAL	L.G.R.	L.G.R.	A.H.	14/04/25
REV.	DESCRIPCION	REVISOR	CHISTOSO	APROBADO	FECHA APROB.	
 SECRETARIA DE OBRAS PUBLICAS						
INTENDENTE: DR. JORGE M. EMILIANO DURAND						
SECRETARIO: ING. SERGIO ALBERTO ZORPUDES						
SUBSECRETARIO: ARQ. PABLO SANCHEZ						
AREA: UNIDAD DE PROYECTOS INTEGRALES						
OBRA: FABRICA DE EMPRENDEDORES ASUNCION						
PLANO: PLANILLA DE CARPINTERIAS						
ESCALA: 1:50						
.52... UPI-DET-06...0						
OBRA N° RUBRO - PLANO N° REV.						


122

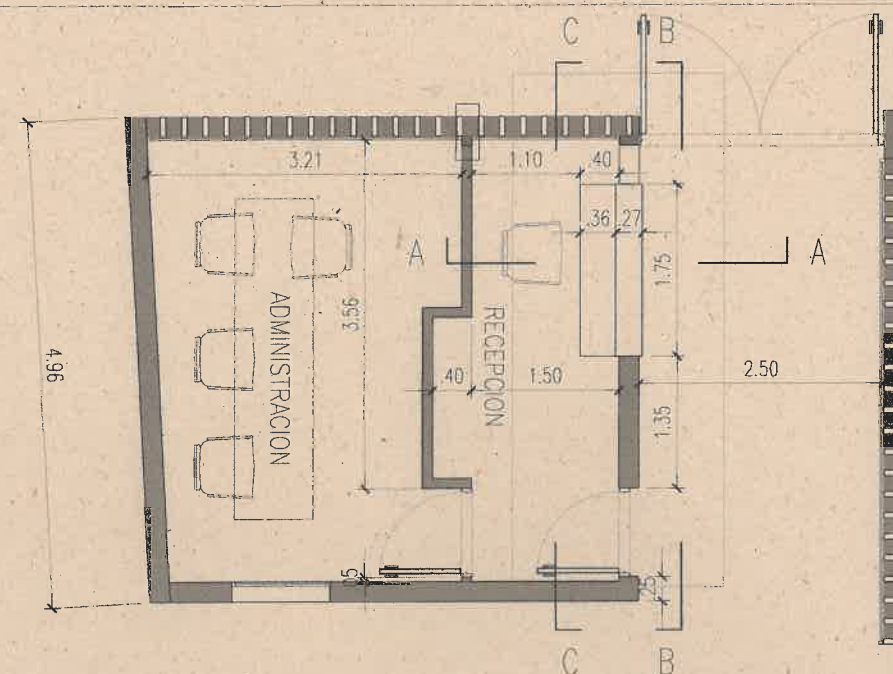

CORTE B-B Esc. 1:50

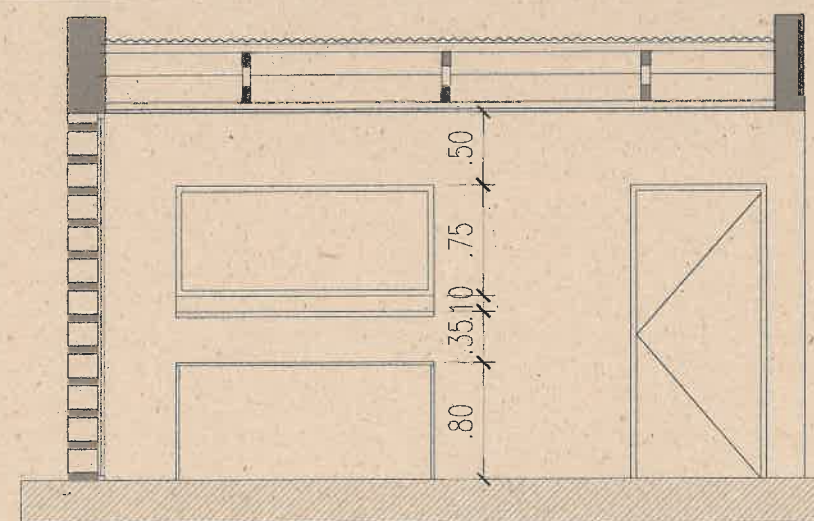

CORTE A-A Esc. 1:50

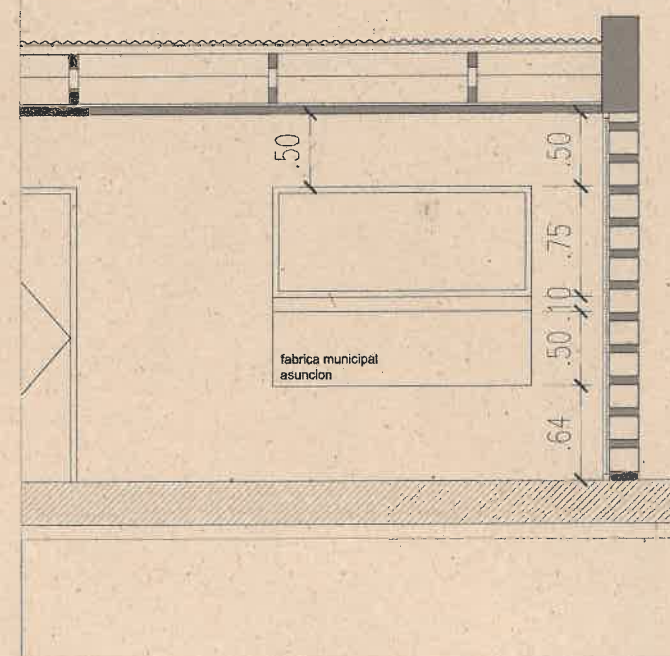

ARQ. PABLO SANCHEZ
SUBSECRETARIO DE UNIDAD DE
PROYECTOS INTEGRALES
MUNICIPALIDAD DE SALTA

0	EMISION ORIGINAL		L.G.R.	L.G.R.	A.H.	29/03/20
REV	DESCRIPCION		DEBILLO	CHICILLO	AMORRO	ELCHA AP



Salta
MUNICIPALIDAD

**SECRETARIA DE
OBRAS PUBLICAS**

INTENDENTE: DR. JORGE M. EMILIANO DURAN
SECRETARIO: ING. SENGIO ALBERTO ZORRILLI
SUBSECRETARIO: ARO. PABLO SANCHEZ

AREA: UNIDAD DE PROYECTOS INTEGRALES

OBRA: FABRICA DE EMPRENDEDORES ASUNCION

PLANO: PLANO TECHO

ESCALA: 1:50


52 UPI-DET-07 0

PLANTA ESTANTE DEPOSITO




123

CORTE A-A Esc. 1:50

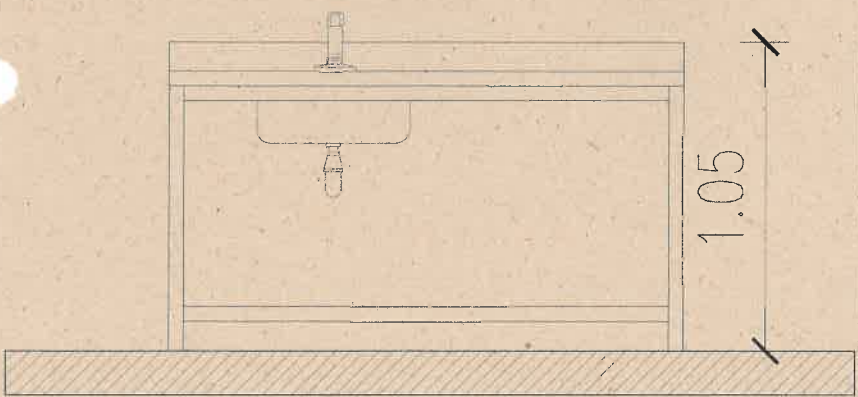


CORTE B-B Esc. 1:50

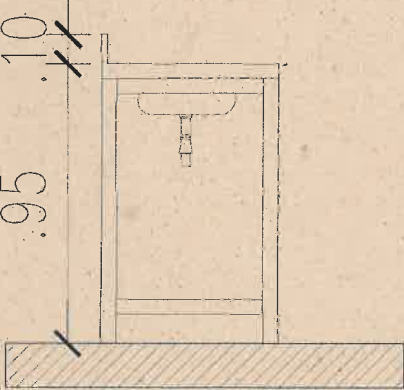


ARQ. PABLO SANCHEZ
SUBSECRETARIO DE UNIDAD DE
PROYECTOS INTEGRALES
MUNICIPALIDAD DE SALTA

0	EMISION ORIGINAL	L.G.R.	L.G.R.	A.H.	28/03/25
REV.	DESCRIPCION	DIBUJO	CHEQUEO	APRUBO	FICHADO
 SECRETARIA DE OBRAS PUBLICAS INTENDENTE DR. JORGEM. EMILIANO DURAND SECRETARIO ING. SERGIO ALBERTO ZORRUPA SUBSECRETARIO ARQ. PABLO SANCHEZ					
AREA: UNIDAD DE PROYECTOS INTEGRALES					
OBRA: FABRICA DE EMPRENDEDORES ASUNCION					
PLANO: PLANO TECHO					
ESCALA: 1:50					
52 UPI-DET-08 0					
OPERA N° RUBRO - PLANO N° REV.					


PLANTA ESTANTE DEPOSITO

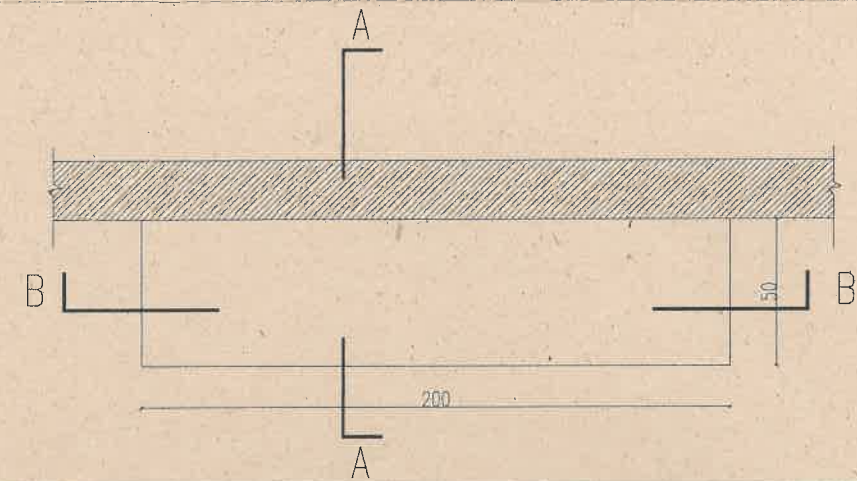

CORTE A-A Esc. 1:50

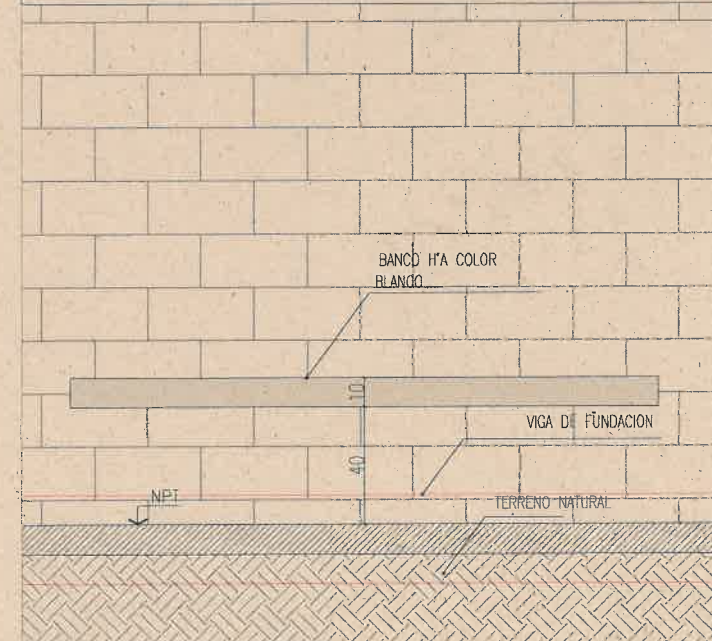

CORTE B-B Esc. 1:50

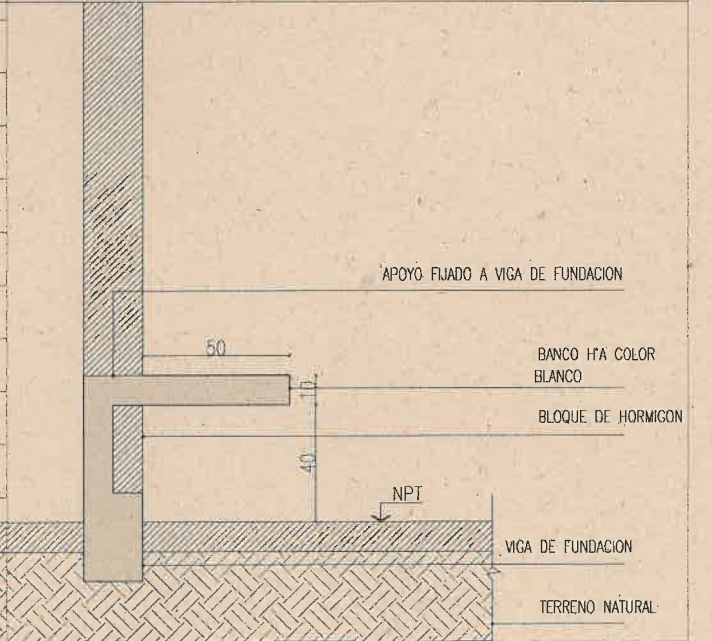

RENDER



ARQ. PABLO SANCHEZ
SUBSECRETARIO DE UNIDAD DE
PROYECTOS INTEGRALES
MUNICIPALIDAD DE SALTA

O	EMISION ORIGINAL	DESCRIPCION	L.G.R.	L.G.R.	A.H.	FECHA
REV.			DIBUJO	CHUBUEN	APROBADO	29/03/25
Salta MUNICIPALIDAD SECRETARIA DE OBRAS PUBLICAS						
AREA: UNIDAD DE PROYECTOS INTEGRALES						
OBRA: FABRICA DE EMPRENDEDORES ASUNCION						
PLANO: DETALLE BANCO VOLADIZO						
ESCALA: 1:50						
52 UPI-DET-09-0						
OBRA N° RUBRO - PLANO N° REV.						



E.M.

MOBILIARIO

REF.	CODIGO	ESPECIFICACION
		MOBILIARIO CONTEMPLADO EN PLIEGO

NOTAS

VERIFICAR MEDIDAS EN OBRA

ARQ. PABLO SANCHEZ
SUBSECRETARIO DE UNIDAD DE
PROYECTOS INTEGRALES
MUNICIPALIDAD DE SALTA

0	EMISION ORIGINAL	L.G.R.	L.G.R.	A.H.	29/03/25
REV.	DESCRIPCION	DIBUJO	CHISTO	APROBADO	FECHA APT.
 SECRETARIA DE OBRAS PUBLICAS					
INTENDENTE: DR. JORGE M. EMILIANO DURAND SECRETARIO: ING. SERGIO ALBERTO ZORPUDES SUBSECRETARIO: ARQ. PABLO SANCHEZ					
AREA: UNIDAD DE PROYECTOS INTEGRALES					
OBRA: FABRICA DE EMPRENDEDORES ASUNCION					
PLANO: EQUIPAMIENTOS EN PLIEGO					
ESCALA: 1:200					
52 UPI-DET-10.0					
OBRA N° RUBRO - PLANO N° REV.					



LUMINARIAS		
CODIGO	ESPECIFICACION	REF.
T1	APLIQUE LED 20X25-24WATTS EMBUTIR LUZ NEUTRA	
T2	APLIQUE LED 20X25-12WATTS EMBUTIR LUZ NEUTRA	
T3	LAMPARAS GALPONERAS-LED	
T4	SPOT DIRECCIONAL PARA RIELES- LED -NEGRO (media altura)	
T5	LAMPARA LEDS- GALPONERA-ALTA POTENCIA	
T6	REFLECTORES	

REFERENCIAS



- TABLETOS h=1.50M A EJE.
- CAJA DE DERIVACION 100 X 100mm
- LLAVE DE ENCENDIDO h=1.10M A EJE
- TOMACORRIENTE SIMPLE h=0.25M A EJE (excepto indicaciones en plano)
- 2P+T-20A-250V-IRAM 2071
- TOMACORRIENTE SIMPLE h=0.25M A EJE (excepto indicaciones en plano)
- 2P+T-10A-250V-IRAM 2071
- PERISCOPIO TRIANGULAR
- APLIQUE h=2.20M A EJE (excepto indicaciones en plano)
- ARTEFACTO DE ILUMINACION DE TECHO
- CANALIZACION DEL TIPO SEMI-PESADO se recomienda el uso en su totalidad de material aislante, cajas, etc.
- CAJA DE PASO PARED - PISO
- TOMACORRIENTE 2P+T DE 10A PARA ALIMENTACION DE LUMINARIA DE EMERGENCIA
- BATERIA NIQUEL CADMIO - AUTONOMIA MINIMA 1.5hs. - TIPO ATOMLUX
- INDICADOR LUMINOSO DE SALIDA
- Bateria Niquel-Cadmio con 1.5hs. de autonomía
- LOS TOMAS Y LLAVES EMBUTIRADOS DEBEN SER DE ALIMENTACION
- BUCAS, EFECTOS Y TOMAS
- 90364 PARTE 7 SECCION 7

DR. PABLO SANCHEZ
SUBSECRETARIO DE UNIDAD DE PROYECTOS INTEGRALES
MUNICIPALIDAD DE SALTA


C		L.S.R.	P.S.	P.S.	27/02/23
EMISION ORIGINAL	DISPON	DISPON	DISPON	DISPON	DISPON
Salta		SECRETARIA DE OBRAS PUBLICAS			
AREA:		UNIDAD DE PROYECTOS INTEGRALES			
OBRA:		FABRICA DE EMPRENDEDORES EN C.I.C. ASUNCION			
PLANO:		PLANO ANTEPROYECTO - ELECTRICO			
25		UPI-IE-01			
OBRA N°		BUBRO- PLANO N°			

PLANTA
ESC: 1:100


ESQUEMA UNIFILAR RED AEREA DE DISTRIBUCION E.T. (E.B.S.A.)

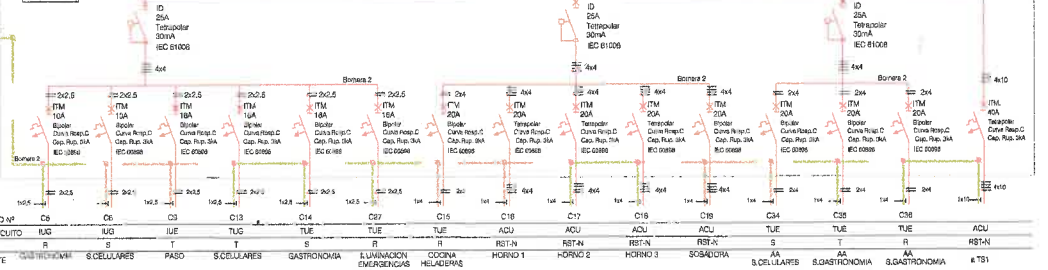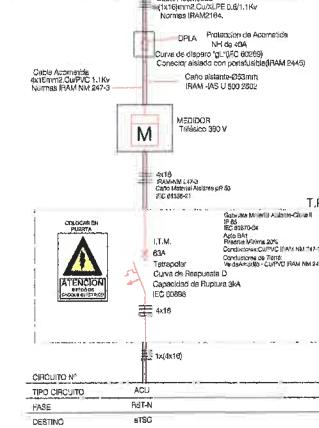

T.S.G.
(Galante)

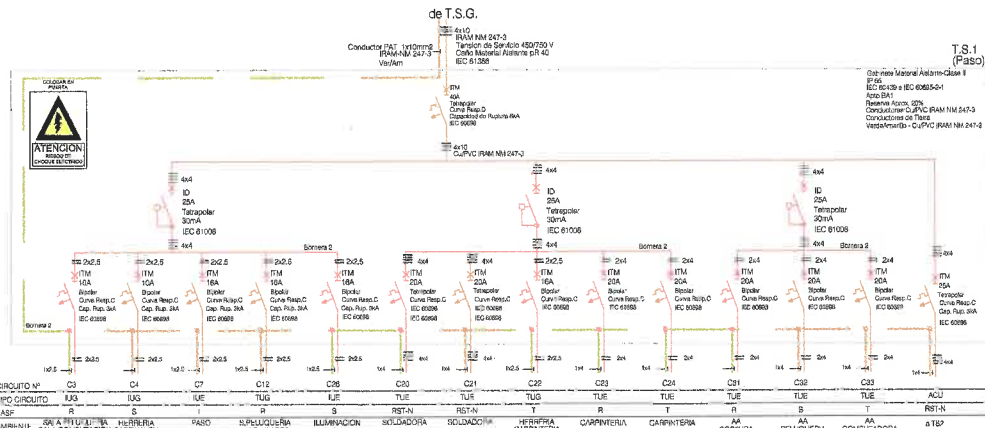

T.S.1
(Paso)

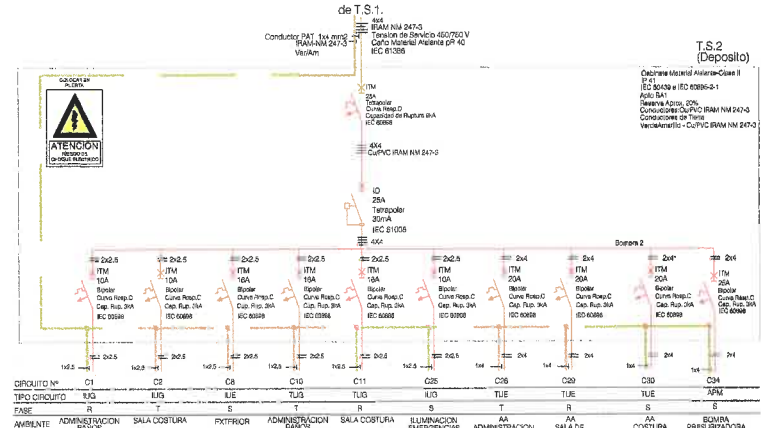

T.S.2
(Deposito)

PLANILLA DE ANALISIS DE CARGAS

TABLERO MEDICION	CIRCUITO	TIPO CIRCUITO	BOCAS				TOMAS		F.M.		LONG. (m)	INTENSIDAD SIMULTANEA			CONDUCTOR	POTENCIA	IS	PS	PS	POTENCIA	(DESTINO)	OBS.	
			CANT.	POT. UNIT.	CANT.	POT. UNIT.	CANT.	HP	R	S		T											
													CANTIDAD	SECC. MM2									I ADM/A
TSG	5	IUG	31	25	-	-	-	-	-	-	19.00	1.03	-	-	0.14	2.5	21.0	275	0.7	-	192.5	Sala de Gastronomía	NUOVO
			3	75	-	-	-	-	-	-	-	-	-	-	2.5	21.0	225	0.7	-	157.5			
	6	IUG	2	24	-	-	-	-	-	-	16.00	-	0.21	-	0.02	2.5	21.0	48	0.7	-	33.8	Sala de Celulares	NUOVO
	9	IUE	5	24	-	-	-	-	-	-	11.00	-	-	0.53	0.04	2.5	21.0	120	0.7	-	84	Piso	NUOVO
	13	TUG	-	-	8	150	-	-	-	-	16.00	-	-	5.13	0.60	2.5	21.0	1200	-	0.7	840	Gastronomía	NUOVO
	14	TUE	-	-	9	150	-	-	-	-	15.00	-	-	5.78	0.63	2.5	21.0	1350	-	0.7	945	Sala Celulares	NUOVO
	15	TUE	-	-	2	300	-	-	-	-	6.00	2.25	-	-	0.10	2.5	21.0	600	-	0.7	420	Hierdenas	NUOVO
	16	APM	-	-	1	2000	-	-	-	-	10.00	2.49	2.49	2.49	0.11	4.0	25.0	2000	-	0.7	1400	Horno 1	NUOVO
	17	APM	-	-	1	2000	-	-	-	-	12.00	2.49	2.49	2.49	0.14	4.0	25.0	2000	-	0.7	1400	Horno2	NUOVO
	18	APM	-	-	1	2000	-	-	-	-	13.00	2.49	2.49	2.49	0.15	4.0	25.0	2000	-	0.7	1400	Horno 3	NUOVO
	19	APM	-	-	1	2000	-	-	-	-	10.00	2.49	2.49	2.49	0.06	4.0	25.0	2000	-	0.7	1400	Soldadora	NUOVO
	27	IUE	6	25	-	-	-	-	-	-	12.00	0.56	-	-	0.05	2.5	21.0	150	0.7	-	105	Iluminación de emergencias	NUOVO
	34	TUE	-	-	1	1200	-	-	-	-	9.00	-	4.49	-	0.18	4.0	25.0	1200	-	0.7	840	AA-Sala Celulares	NUOVO
	35	TUE	-	-	1	1200	-	-	-	-	10.00	-	4.49	-	0.20	4.0	25.0	1200	-	0.7	840	AA-Sala Gastronomía	NUOVO
	36	TUE	-	-	1	1200	-	-	-	-	9.00	4.49	-	-	0.18	4.0	25.0	1200	-	0.7	840	AA-Sala Gastronomía	NUOVO
a TS1	ACU	89	-	50	-	-	-	-	-	30.00	36.02	35.79	38.75	1.95	10.0	44.0	28034	-	0.7	19523.8	Tablero Secundario 1	NUOVO	
Sub Total			118	-	76	-	-	-	-	17.00	54.31	56.23	58.86	1.14	16.0	59.0	43802	-	0.70	30521.4	Tablero Principal	NUOVO	
TS1	3	IUG	5	24	-	-	-	-	-	-	13.00	0.45	-	-	0.04	2.5	21.0	120	0.7	-	84	Sala computación-pluquería	NUOVO
			9	12	-	-	-	-	-	-	-	-	0.96	-	0.00	2.5	21.0	108	0.7	-	75.6	Sala computación-pluquería	NUOVO
	4	IUG	10	75	-	-	-	-	-	-	15.00	-	-	1.71	0.19	2.5	21.0	730	0.7	-	525	Sala Herrería-Carpintería	NUOVO
	7	TUE	10	24	-	-	-	-	-	-	18.00	0.90	-	-	0.12	2.5	21.0	240	0.7	-	168	Piso	NUOVO
	12	TUE	-	-	10	150	-	-	-	-	12.00	-	6.42	-	0.56	2.5	21.0	1500	-	0.7	1050	Sala Pluquería-Celulares	NUOVO
	20	APM	-	-	1	5000	-	-	-	-	2.00	7.13	7.13	7.13	0.06	4.0	25.0	5000	-	0.7	3500	Soldadora	NUOVO
	21	APM	-	-	1	5000	-	-	-	-	7.00	7.13	7.13	7.13	0.33	4.0	25.0	5000	-	0.7	3500	Soldadora	NUOVO
	22	TUG	-	-	7	150	-	-	-	-	15.00	-	-	3.93	0.49	2.5	21.0	1050	-	0.7	735	Sala Herrería-Carpintería	NUOVO
	23	TUE	-	-	1	1000	-	-	-	-	6.00	3.74	-	-	0.10	4.0	25.0	1000	-	0.7	700	Carpintería	NUOVO
	24	TUE	-	-	1	1000	-	-	-	-	13.00	-	3.74	0.22	4.0	25.0	1000	-	0.7	700	Carpintería	NUOVO	
	26	IUE	10	25	-	-	-	-	-	-	14.00	-	1.07	-	0.11	2.5	21.0	280	0.7	-	175	Iluminación de emergencias	NUOVO
	31	TUE	-	-	1	1200	-	-	-	-	23.00	4.49	-	-	0.47	4.0	25.0	1200	-	0.7	840	AA-Sala Costura	NUOVO
	32	TUE	-	-	1	1200	-	-	-	-	11.00	-	4.49	-	0.22	4.0	25.0	1200	-	0.7	840	AA-Sala de Injujería	NUOVO
	33	TUE	-	-	1	1200	-	-	-	-	12.00	-	4.49	0.24	4.0	25.0	1200	-	0.7	840	AA-Sala de Costura	NUOVO	
	a TS2	ACU	45	-	26	-	-	-	-	-	24.00	12.18	8.59	10.62	9.54	4.0	25.0	8416	-	0.7	5391.2	Tablero Secundario 2	NUOVO
Sub Total			89	-	80	-	-	-	-	30.00	36.02	35.79	38.75	1.95	10.0	44.0	28034	-	0.70	19523.8	Tablero Secundario General	NUOVO	
TS2	1	IUG	5	12	-	-	-	-	-	-	15.00	2.07	-	-	0.39	2.5	21.0	60	0.7	-	42	Administración de la sala reunión-luz	NUOVO
			9	24	-	-	-	-	-	-	-	-	-	-	2.5	21.0	216	0.7	-	151.2	Administración de la sala reunión-luz	NUOVO	
	2	IUG	10	12	-	-	-	-	-	-	20.00	-	-	1.07	0.16	2.5	21.0	120	0.7	-	84	Sala de costura	NUOVO
			5	24	-	-	-	-	-	-	-	-	-	-	2.5	21.0	120	0.7	-	84	Sala de costura-Baños H-M	NUOVO	
	8	IUE	4	40	-	-	-	-	-	-	20.00	-	0.43	-	0.06	2.5	21.0	360	0.7	-	112	Interior	NUOVO
	10	TUG	-	-	13	150	-	-	-	-	24.00	-	6.18	1.68	2.5	21.0	1950	-	0.7	-	1365	Administración de la sala reunión-Paseo-BH-M	NUOVO
	11	TUG	-	-	10	150	-	-	-	-	23.00	5.61	-	-	0.34	2.5	21.0	1500	-	0.7	1050	Sala de costura	NUOVO
	25	IUE	12	20	-	-	-	-	-	-	25.00	-	0.86	-	0.16	2.5	21.0	240	0.7	-	168	Iluminación de emergencias	NUOVO
	28	TUE	-	-	1	900	-	-	-	-	13.00	-	3.97	0.20	4.0	25.0	900	-	0.7	-	630	AA-Administración	NUOVO
	29	TUE	-	-	1	1200	-	-	-	-	6.00	4.49	-	-	0.12	4.0	25.0	1200	-	0.7	840	AA-Sala de Reunión	NUOVO
	30	TUE	-	-	1	1200	-	-	-	-	17.00	-	4.49	-	0.35	4.0	25.0	1200	-	0.7	840	AA-Sala de Costura	NUOVO
	34	APM	-	-	-	-	1	1	14.00	-	2.81	-	0.18	4.0	25.0	750	-	-	0.7	525	Bomba presurizadora	NUOVO	
	Sub Total			46	-	26	-	-	-	-	24.00	12.18	8.59	10.62	1.16	4.0	25.0	8416	-	0.70	5391.2	Tablero Secundario General	NUOVO
	TP	TSG	ACU	110	-	76	-	-	-	-	17.00	54.31	56.23	58.86	1.05	16.0	59.0	43602	-	0.70	30521.4	Tablero Secundario General	NUOVO
	380	TOTAL		118	-	76	-	-	-	-	0.80	54.31	56.23	58.86	0.05	18.0	59.0	43802	-	0.70	30521.4	Tablero principal	NUOVO

NOTAS

TODA DOCUMENTACION GRAFICA SE PRESENTA A MODO DE ANTEPROYECTO, QUEDA A CARGO DEL CONTRATISTA EFECTUAR DOCUMENTACION EJECUTIVA Y APROBAR DICHS PLANOS EN ENTIDADES CORRESPONDIENTES.


QUEDA A CARGO DEL CONTRATISTA EL CALCULO, DIMENSIONAMIENTO, VERIFICACION Y APROBACION POR PARTE DE LOS ENTES CORRESPONDIENTES, DE LA DOCUMENTACION TECNICA.

EL CONTRATISTA DEBERA REALIZAR TODOS LOS TRABAJOS NECESARIOS PARA QUE DICHA INSTALACION ESTE DE ACUERDO A NORMAS VIGENTES PARA APROBACION DE LA DOCUMENTACION TECNICA.

ARQ. PABLO SANCHEZ
SUBSECRETARIO DE UNIDAD DE PROYECTOS INTEGRALES
MUNICIPALIDAD DE SALTA


PLANOS ELABORADOS POR: ARQ. PABLO SANCHEZ
DE LOS ELEMENTOS Y COMPONENTES DE LA INSTALACION Y SON DE CARACTER ORIENTATIVO. LA UBICACION DEFINITIVA DE LOS MISMOS SURGIRA DEL REPLANTEO EN OBRA Y A SER APROBADA POR LA INSPECCION.

0	EMISION ORIGINAL	DESCRIPCION	L.E.R.	P.S.	P.S.	27/02/28
REV						
SECRETARIA DE OBRAS PUBLICAS			INGENIERO DE JEFES M. ELLIANDU DURAND SECRETARIO: ING. SERGIO ALBERTO RODRIGUEZ SUBSECRETARIO: ARQ. PABLO SANCHEZ			
AREA: UNIDAD DE PROYECTOS INTEGRALES						
OBRA: FABRICA DE EMPRENDEDORES EN C.I.C. ASUNCION						
PLANO: PLANO ANTEPROYECTO - ELECTRICO						
ESCALA: 1:100 25 UPH-02 0 OBRA: PLANO: REV.						

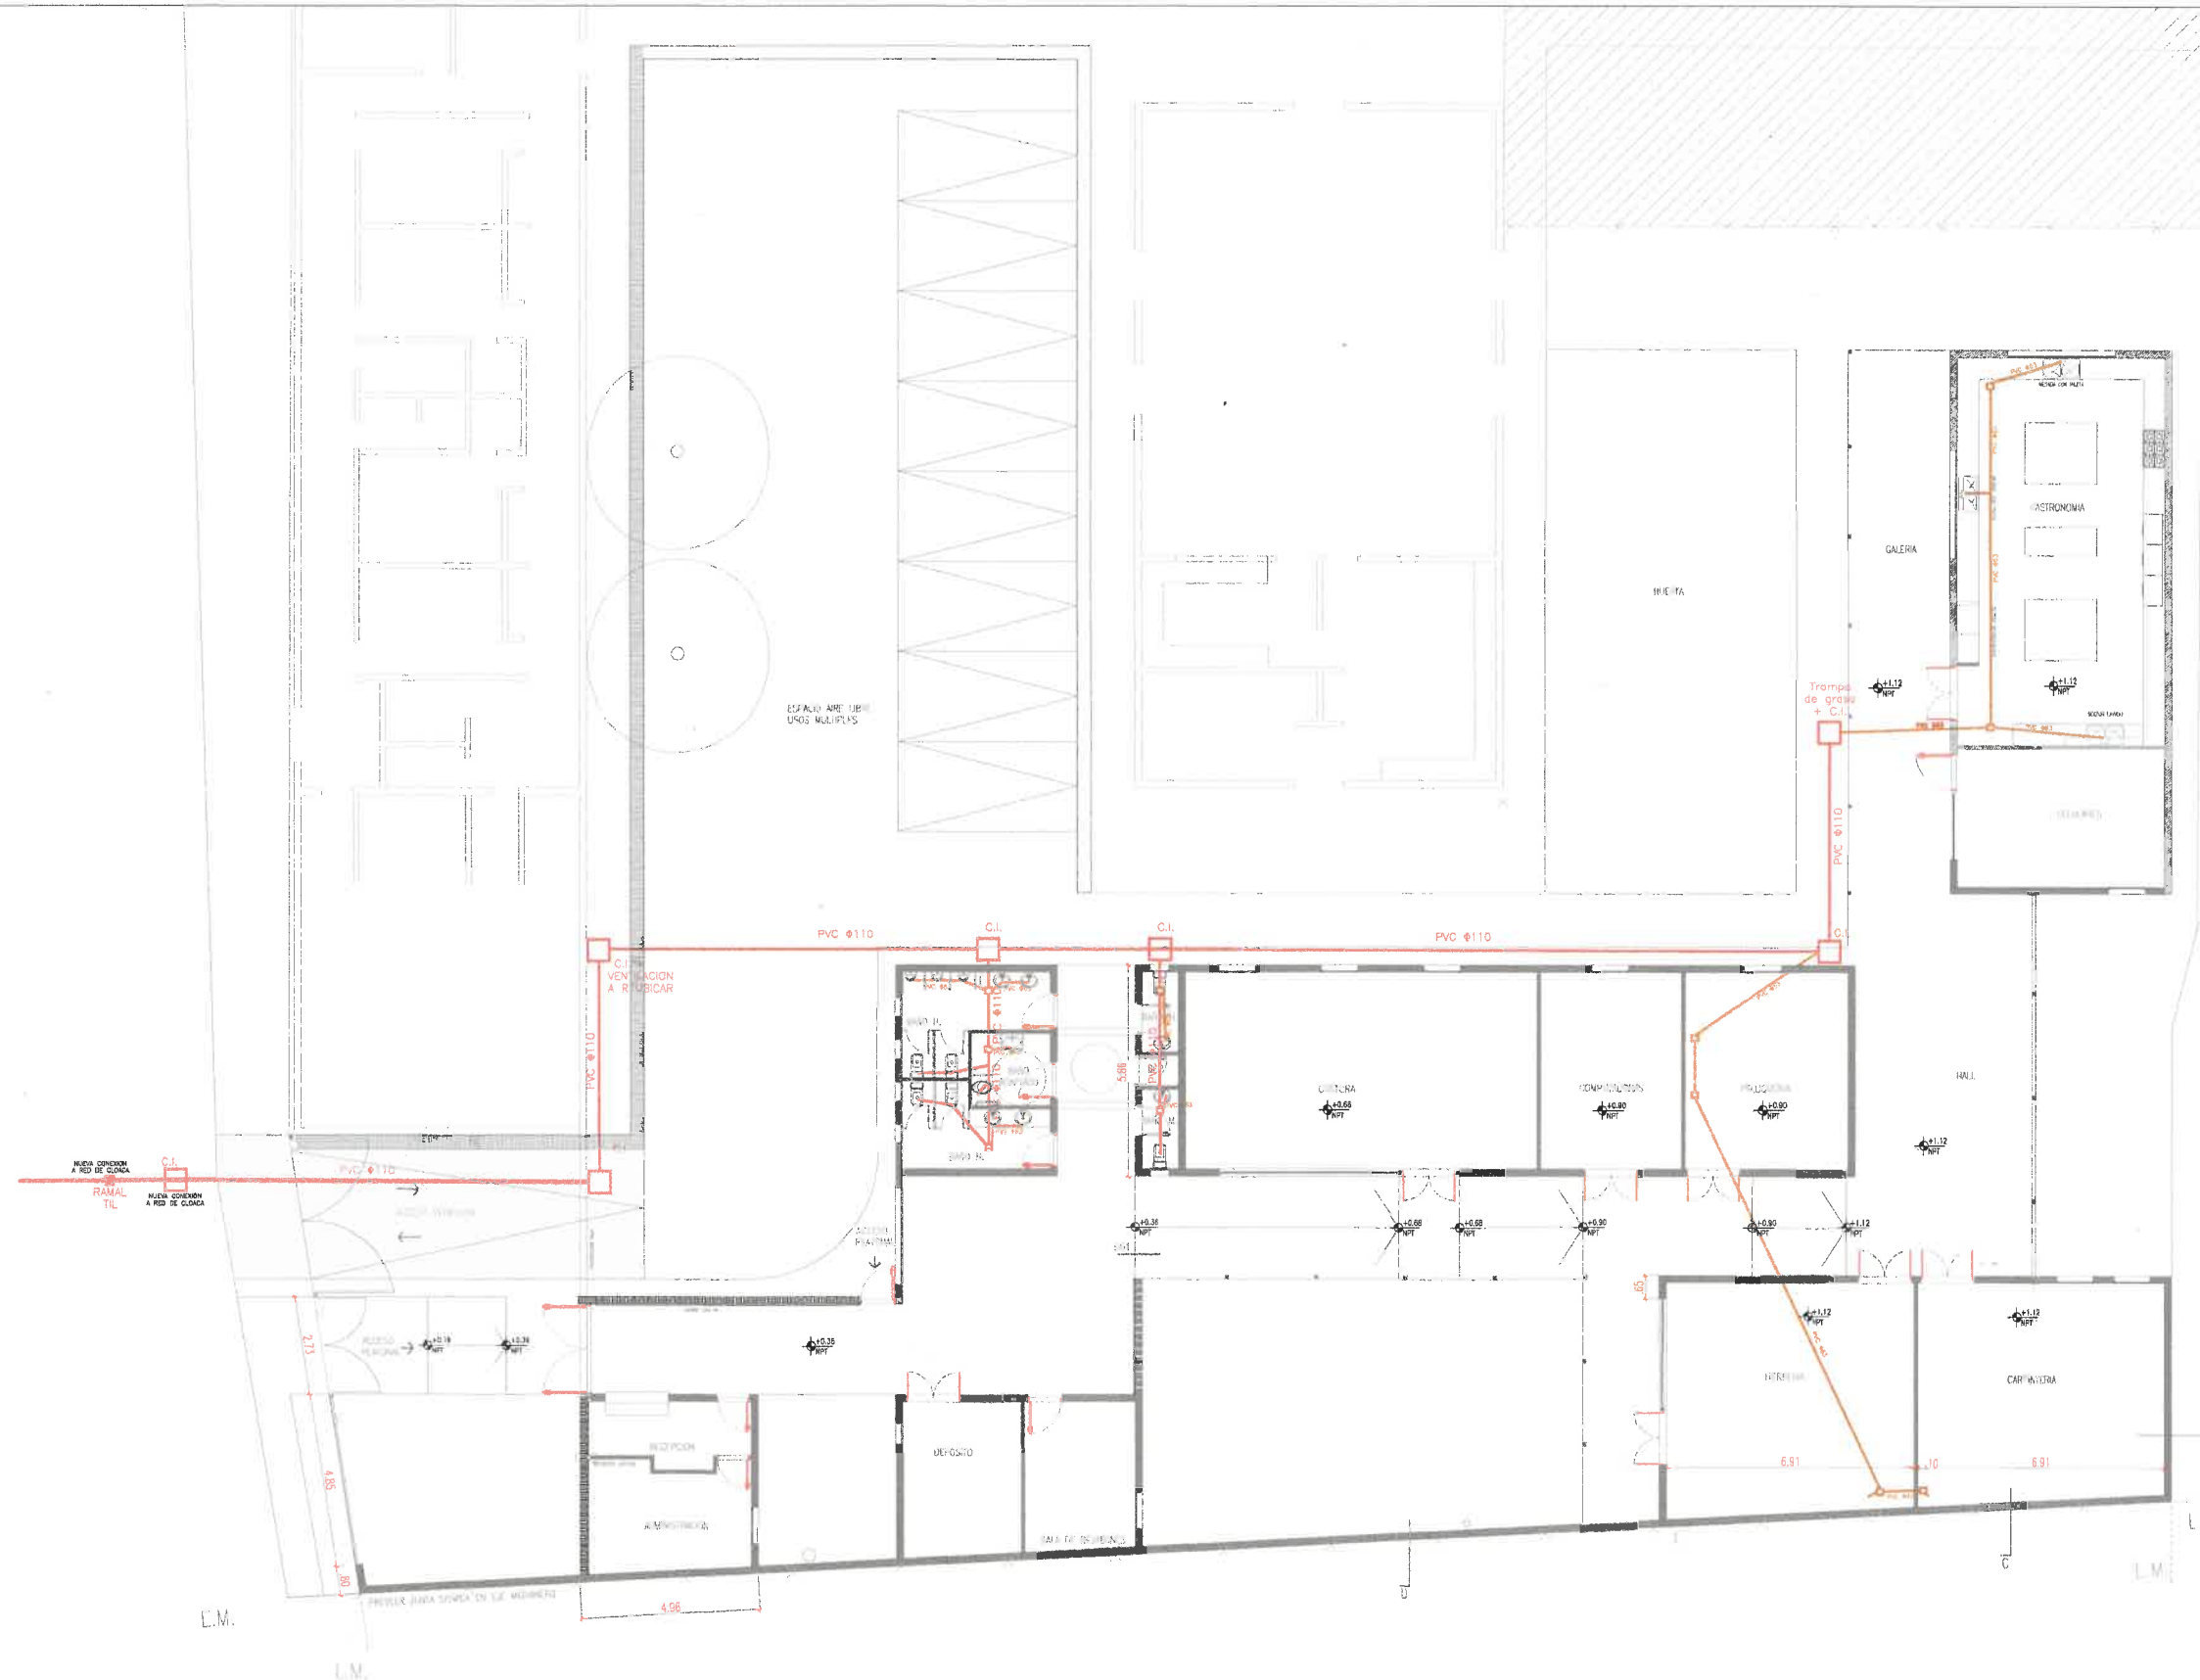

ARQ. PABLO SANCHEZ
SUBSECRETARIO DE UNIDAD DE
PROYECTOS INTEGRALES
MUNICIPALIDAD DE SALTA

0	EMISION ORIGINAL	L.G.R.	L.G.R.	A.H.	29/03/25
REV.	DESCRIPCION	DIBUJO	CHEQUEO	APROBADO	FECHA APR.
 SECRETARIA DE OBRAS PÚBLICAS INTENDENTE: DR. JORGE M. EMILIANO DURAND SECRETARIO: ING. SERGIO ALBERTO ZORPUDES SUBSECRETARIO: ARQ. PABLO SANCHEZ					
AREA:	UNIDAD DE PROYECTOS INTEGRALES				
OBRA:	FABRICA DE EMPRENDEDORES ASUNCION				
PLANO:	ESQUEMA SANITARIO				
ESCALA: 1:175 - 1:10					
52	UPI-IS-01	0			
OBRA N°	RUBRO - PLANO N°	REV.			

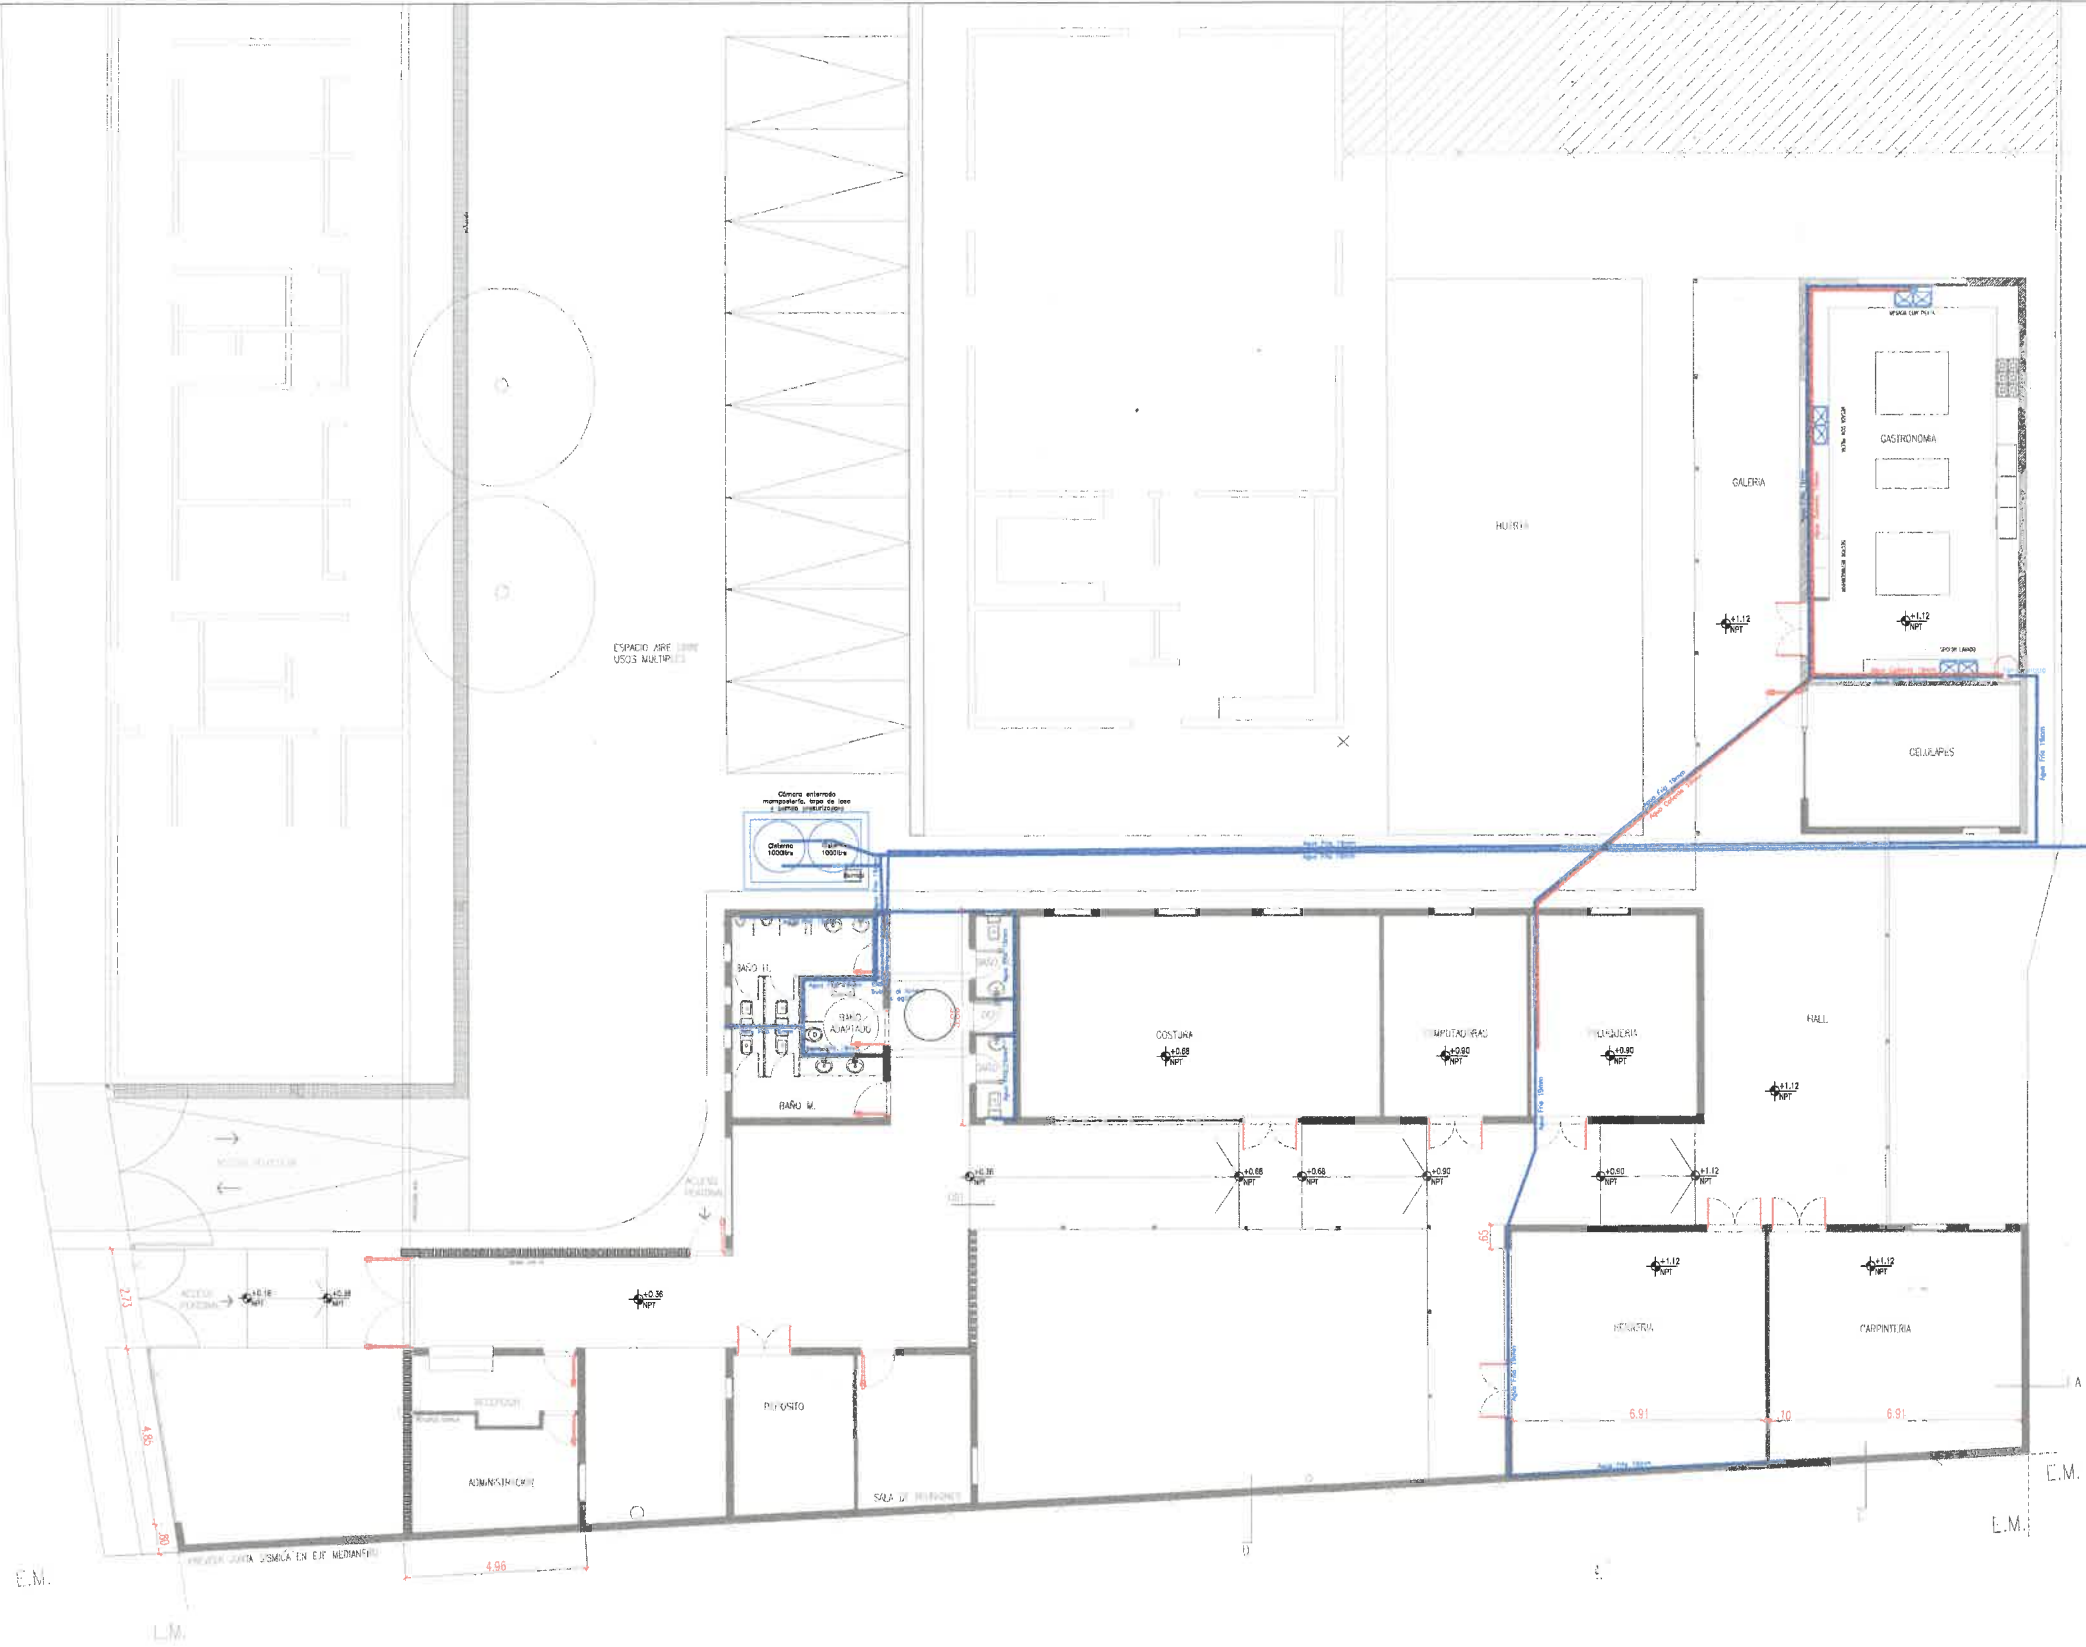

ARQ. PABLO SANCHEZ
SUBSECRETARIO DE UNIDAD DE
PROYECTOS INTEGRALES
MUNICIPALIDAD DE SALTA

0	EMISION ORIGINAL		L.G.R.	L.G.R.	A.H.	29/03/25
REV.	DESCRIPCION		REVISOR	CHIEF	APROBADO	FECHA APL.
 SECRETARIA DE OBRAS PUBLICAS						
INTENDENTE: DR. JORGE M. EMILIANO DURAND						
SECRETARIO: ING. SERGIO ALBERTO ZORRILLOS						
SUBSECRETARIO: ARQ. PABLO SANCHEZ						
AREA: UNIDAD DE PROYECTOS INTEGRALES						
OBRA: FABRICA DE EMPRENDEDORES ASUNCION						
PLANO: PLANTEO SANITARIO						
ESCALA: 1:200						
52 UPI-IS-02 0						
OBRAS Y PLANO Y REV.						