

The site plan, titled 'COMPLEJO VIAL', illustrates a road network and associated facilities. At the top, a road is flanked by palm trees and labeled 'EDIFICIO CENTRO DE CARGA'. Below this is a wide 'AUTOPISTA' with a central 'BANQUINA' and arrows indicating traffic flow. To the right, a 'TERRENO NATURAL' area is shown next to an 'EDIFICIO EXISTENTE'. Further right, a row of palm trees borders a road. In the center-right, an 'ACCESO A SALTA' is marked with an arrow. Below the main road, a 'CALLE INTERNA' runs horizontally, also with a 'BANQUINA' and traffic arrows. To the left of this internal road is another 'TERRENO NATURAL'. On the right side of the plan, there are two rectangular areas labeled 'SECTOR CALPON VEHICULAR' and 'SECTOR BOMBO VEHICULAR'. Above the latter is an 'EDIFICIO POLICIAL'. A dashed red line runs vertically through the right side of the plan, with 'A' markers at the top and bottom. The entire plan is enclosed in a rectangular border.

REFERENCIAS	
CODIGO	DESCRIPCION
	EDIFICIOS A PINTAR
	SOLADO EXISTENTE
	GRANZA LAVADA EXISTENTE
	GRANZA LAVADA Y VEGETACION
	ARBOLADO NUEVO

REF.	CODIGO	ESPECIFICACION
	VE	PALMERA EXISTNTE
	F1	JACARANDA
	F2	LAPACHO ROSADO

1
2
84

SE INTERVIENE 360MFS DEL SECTOR A

U	EDIFICACION DE OBRA	1.1.1	1.1.2	1.1.3	1.1.4
REC	RECONSTRUCCION	1.1.5	1.1.6	1.1.7	1.1.8



Salta MUNICIPALIDAD | **SECRETARIA DE OBRAS PUBLICAS**

INTENDENTE: DR. AGUSTO DE ENRIQUETA DURAN
 SECRETARIO: ING. GERARDO ALBERTO DOMPUEY
 SUBSECRETARIO: ING. ANTONIO MOLINA


AREA: *UNIDAD DE PROYECTOS INTEGRALES*
 OBRA: *RECONDICIONAMIENTO ACCESO NORTE*
 PLANO: *PLANO SECTOR A AUNOR*

ESCALA: *5/E*
 39 *UPLARO-01* 0

PLANO ESQUEMATICO ESTADO ACTUAL SECTOR B - ESC: S/E

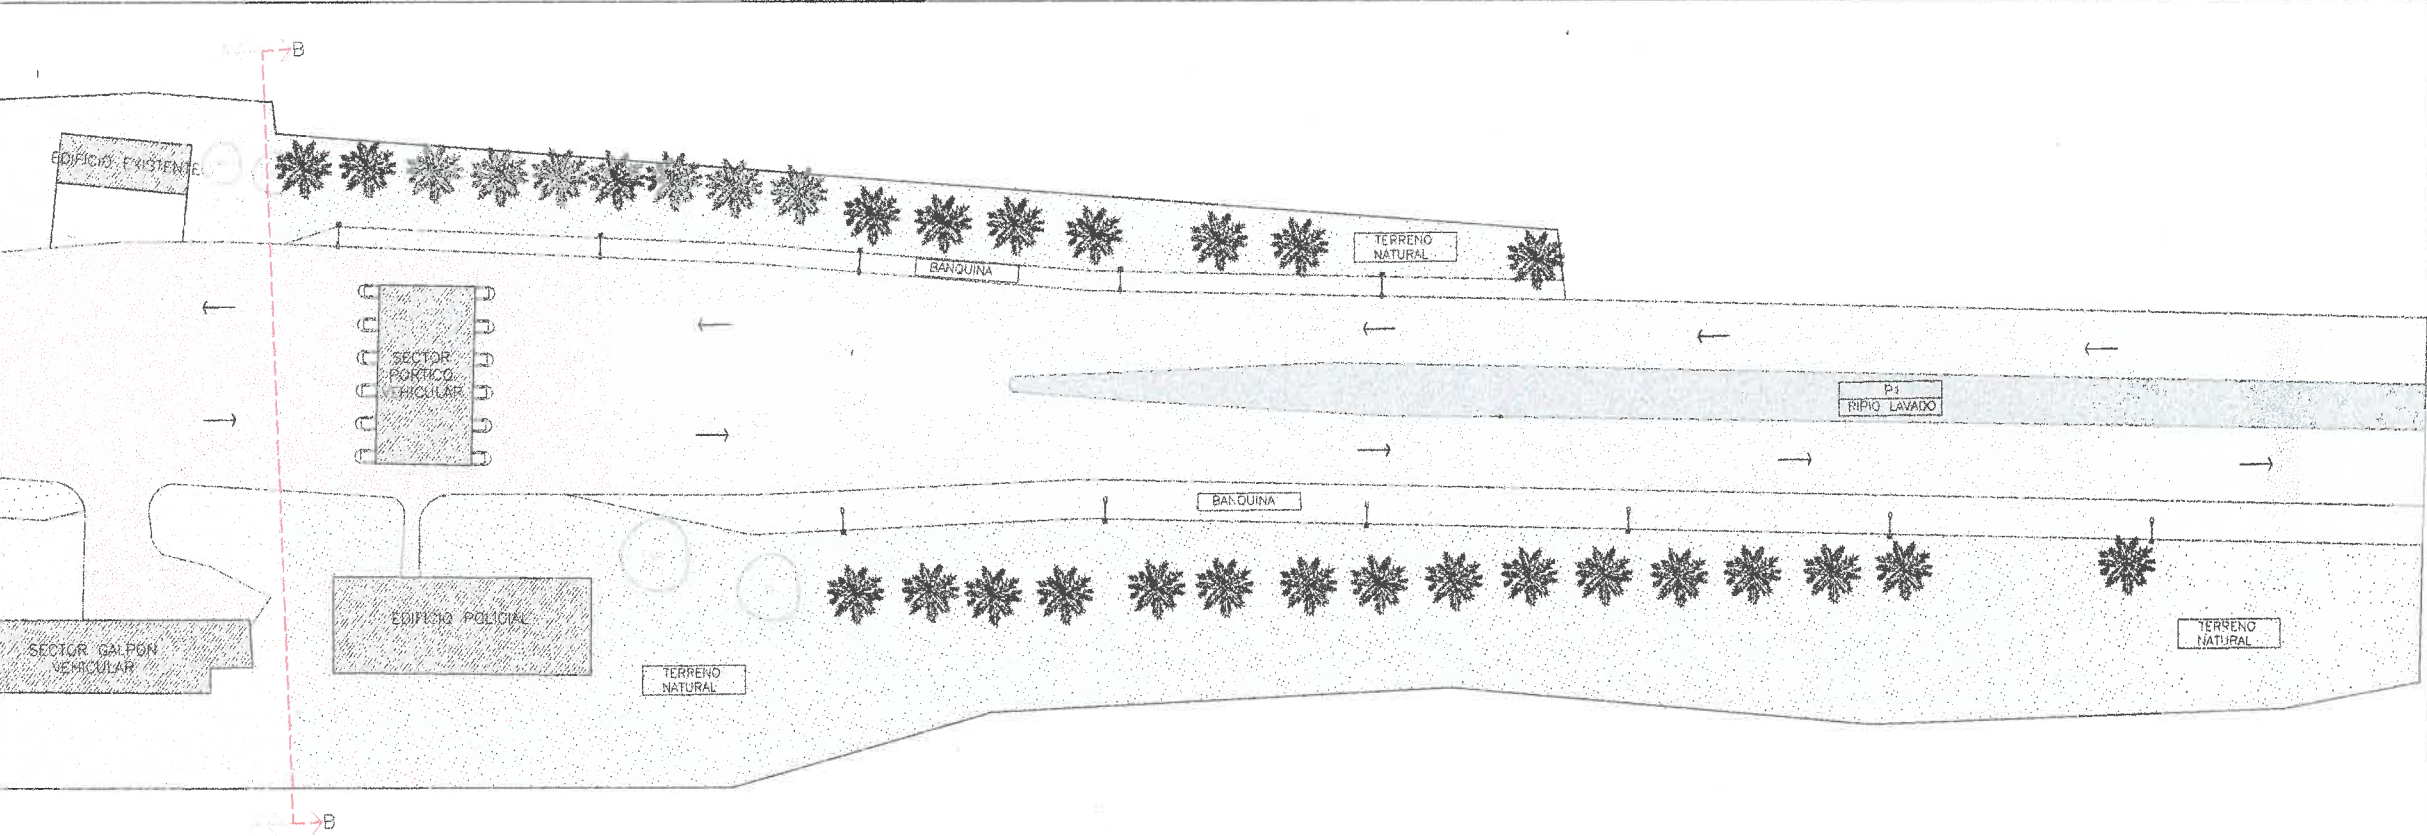


PLANO INTERVENCIONES SECTOR B - ESC: S/E

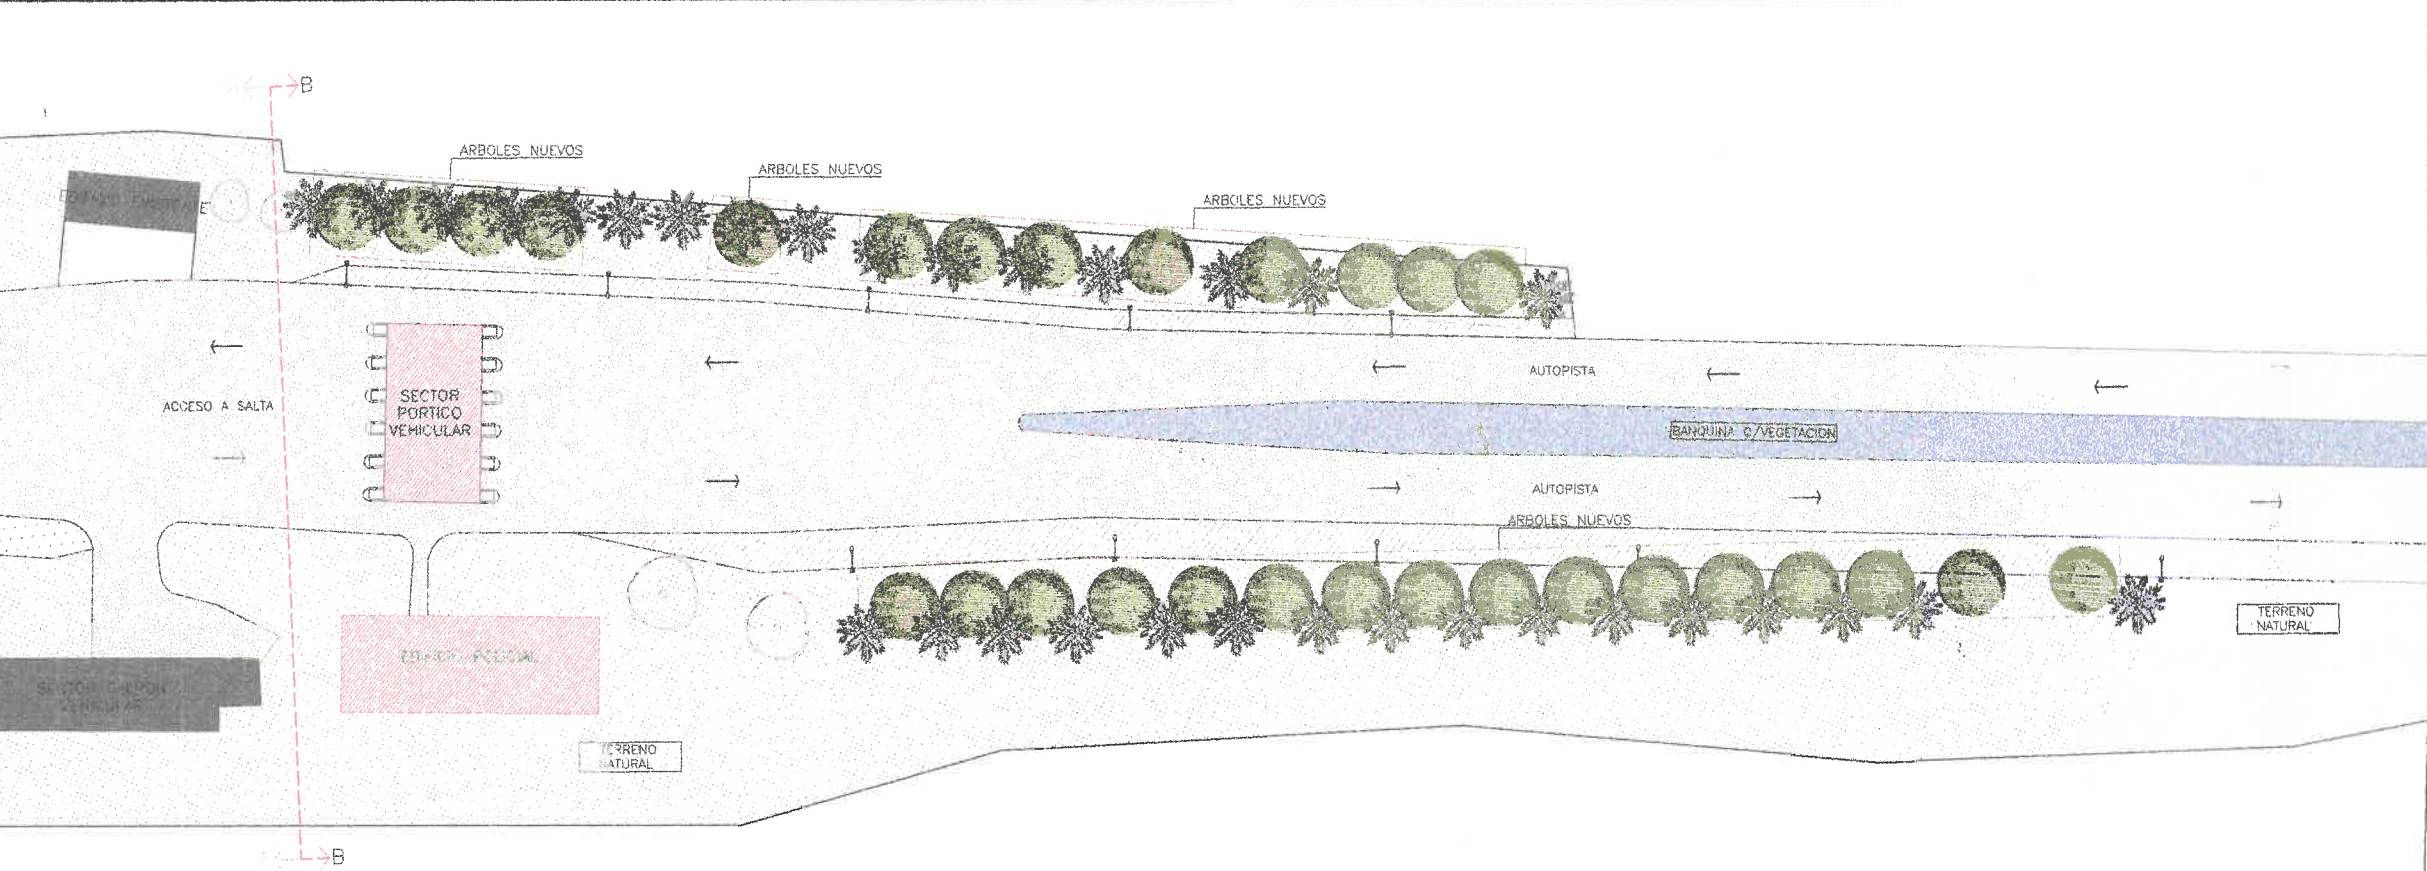

ARQ. PABLO SANCHEZ
Unidad Especial Area Centro
Secretaría de Obras Públicas
Municipalidad de Salta

REFERENCIAS

CODIGO	ESPECIFICACION
	EDIFICIOS A PINTAR
	SOLADO EXISTENTE
	GRANZA LAVADA EXISTENTE
	GRANZA LAVADA Y VEGETACION
	ARBOLADO NUEVO

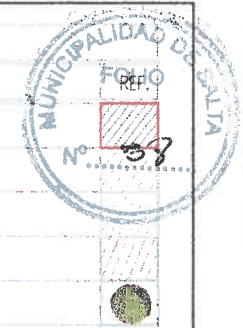

FORESTACION

REF.	CODIGO	ESPECIFICACION
	VE	PALMERA EXISTENTE
	F1	JACARANDA
	F2	LAPACHO ROSADO


NOTAS

TODAS LAS MEDIDAS SE VERIFICARAN EN OBRA.


TODA DOCUMENTACION GRAFICA SE PRESENTA A MODO DE ANTEPROYECTO, QUEDA A CARGO DEL CONTRATISTA EFECTUAR DOCUMENTACION EJECUTIVA Y APROBAR DICHS PLANOS EN ENTIDADES CORRESPONDIENTES.

SE INTERVIENE 300MTS DEL SECTOR B

SECTOR B - INTERVENCION

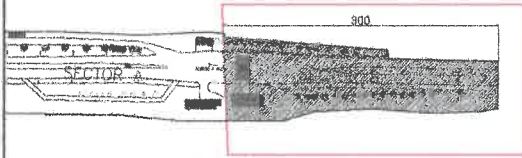


UBICACION

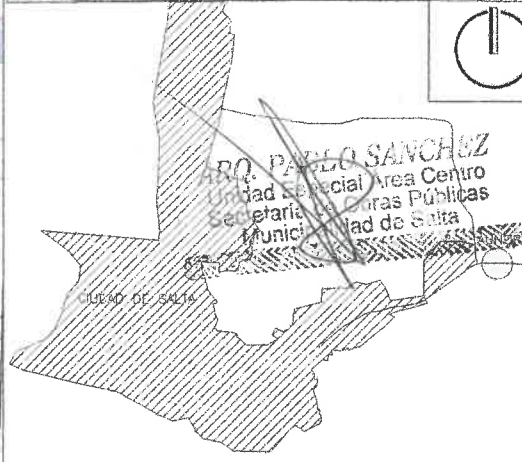


U	EMISION ORIGINAL	ELC	LGR	A.H.	16/02/21
002		0001	0002	0003	0004
INTERVENIENTE: DR. JEREMY AL FERRER DURAND					
SECRETARIO: MRS. SERGIO ALBERTO DOMINGUEZ					
SUBSECRETARIO: AYO DAVILA AGUIAR					
AREA: UNIDAD DE PROYECTOS INTEGRALES					
OBRA: REACONDICIONAMIENTO ACCESO NORTE					
PLANO: PLANO SECTOR B					
AUNOR					
ESCALA: S/E					
39. UPL-ARQ-02.0					
LIBRO: PLANO 02					


PLANO ARBOLADO - S/E

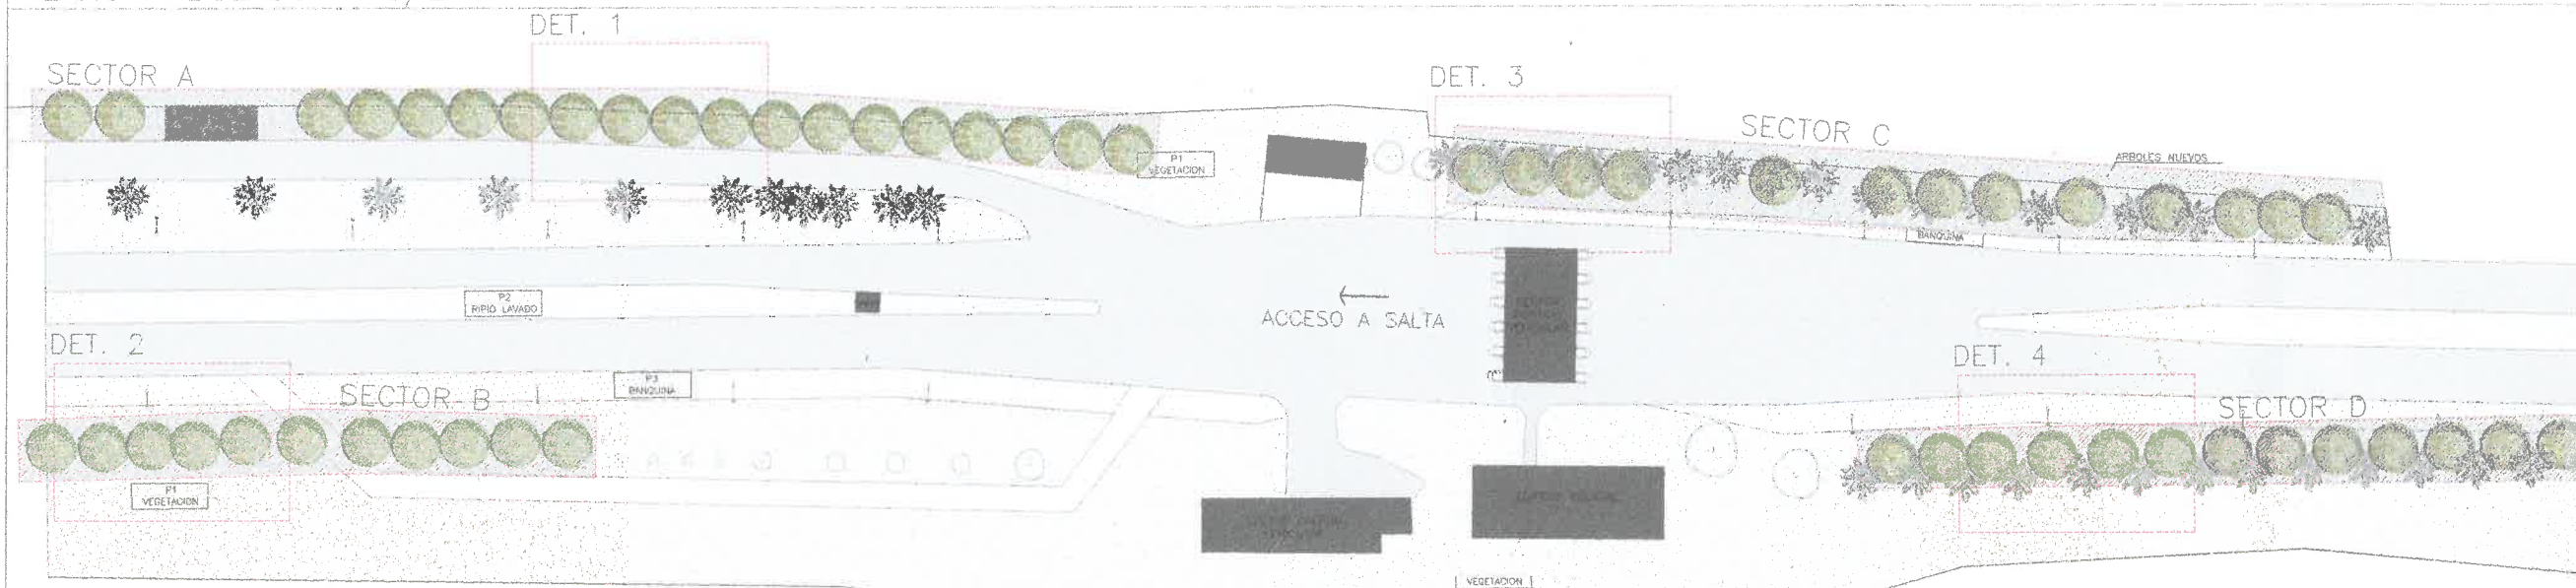

DET. 1 - SECTOR A - ESC: 1.250

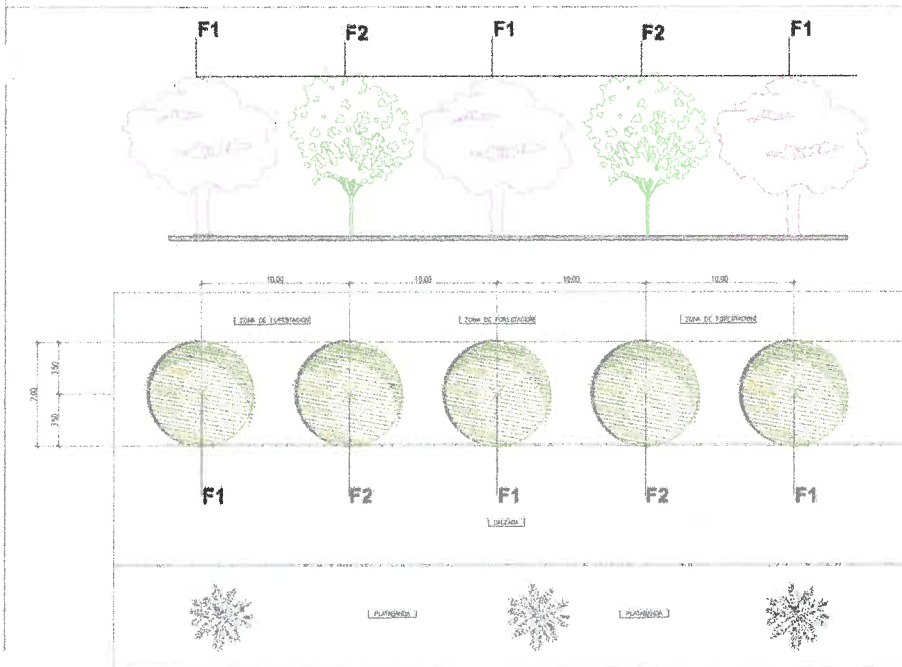

DET. 2 - SECTOR B - ESC: 1.250

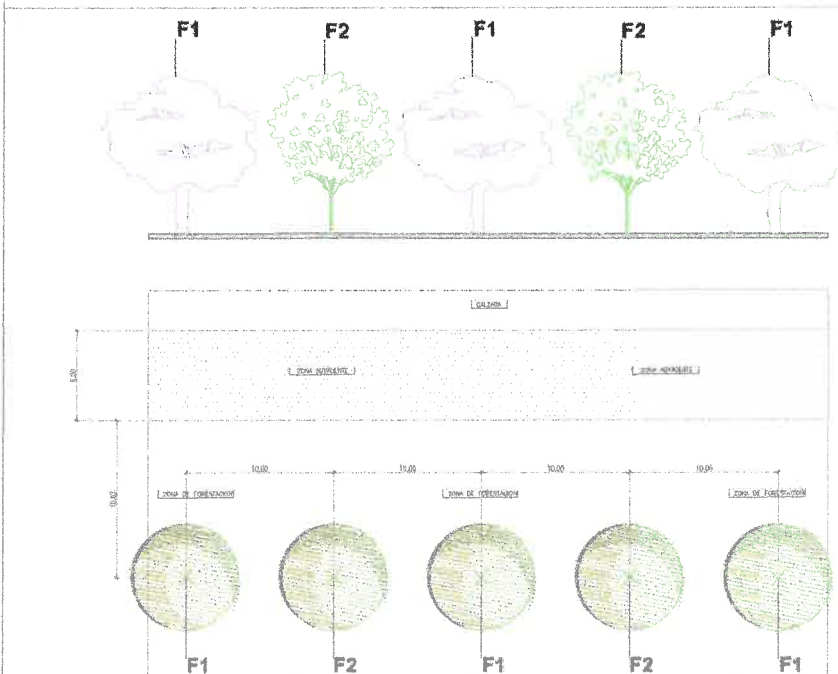

DET. 3 - SECTOR C - ESC: 1.250



DET. 4 - SECTOR D - ESC: 1.250



RENDER



ARQ. PABLO SANCHEZ
Unidad Especial Area Centro
Secretaría de Obras Públicas
Municipalidad de Salta

Map of Salta showing the location of the project. The map includes a scale bar and a north arrow.

SECRETARIA DE OBRAS PUBLICAS
MUNICIPALIDAD DE SALTA

AREA: UNIDAD DE PROYECTOS INTEGRALES
OBRA: RECONDICIONAMIENTO ACCESO A SALTA
PLANO: DETALLE ARBOLADO

ESCALA: 1:250
FECHA: 01/01/2023
AUTOR: PABLO SANCHEZ

FORESTACION MUNICIPALIDAD DE SALTA

REF. CODIGO ESTACION FOLIO


VE F1 JACARANDA No 53

F2 LAPACHO ROSADO


TODAS LAS MEDIDAS SE VERIFICARAN EN OBRA

TODA DOCUMENTACION GRAFICA SE PRESENTA A MODO DE ANTEPROYECTO, QUEDA A CARGO DEL CONTRATISTA EFECTUAR DOCUMENTACION EJECUTIVA Y APROBAR DICHS PLANOS EN ENTIDADES CORRESPONDIENTES.

VISTA OESTE PORTICO - ESC: 1:125

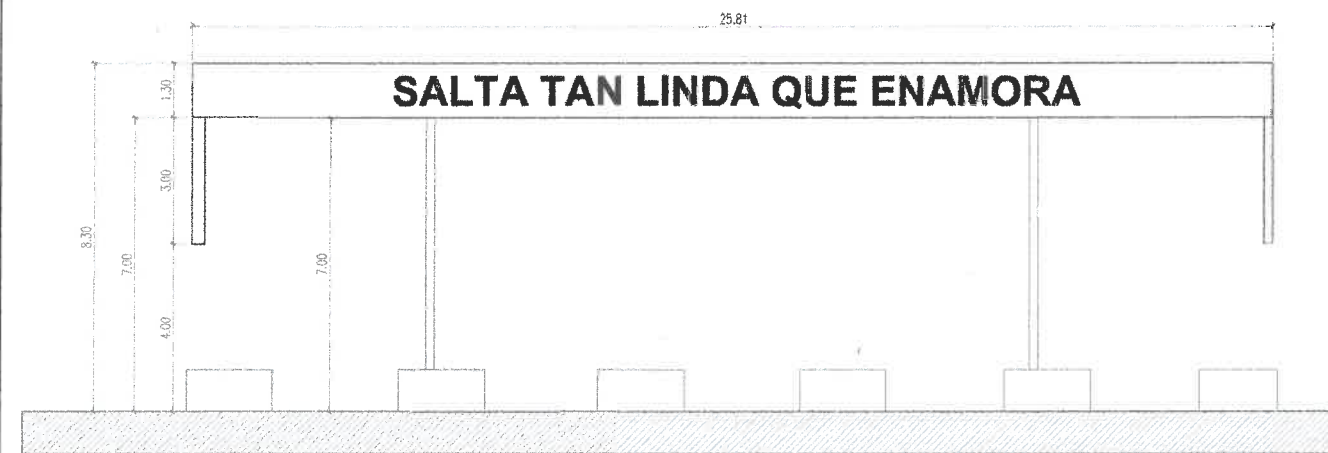


VISTA OESTE PORTICO - ESC: 1:125

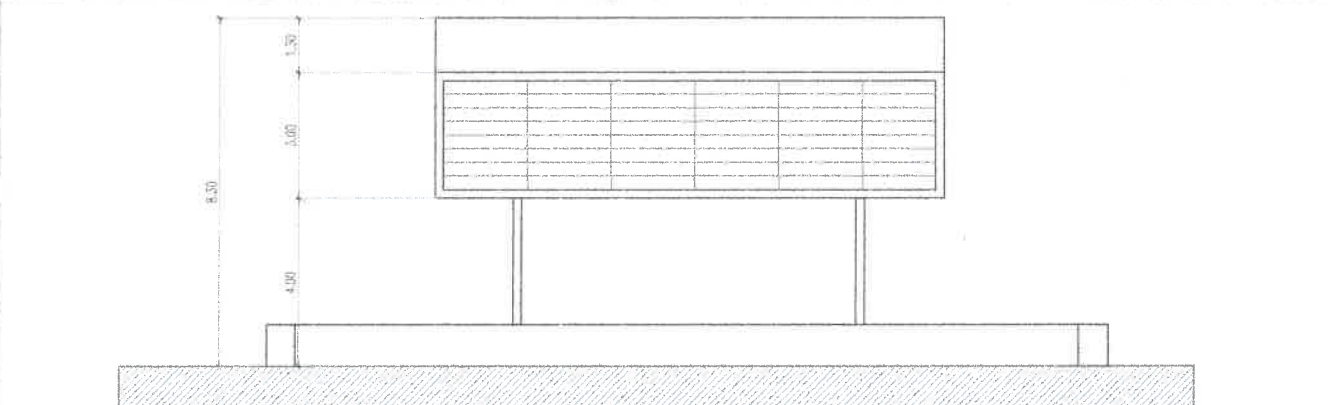

VISTA OESTE PORTICO - ESC: 1:125




VISTA OESTE PORTICO - ESC: 1:125

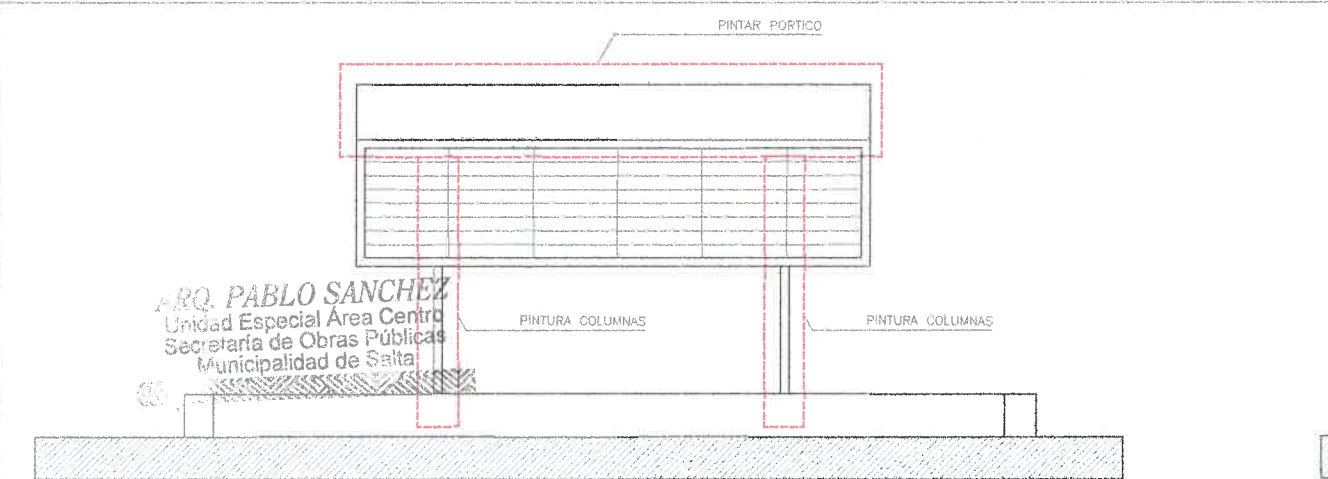


ARQ. PABLO SANCHEZ
Unidad Especial Area Centro
Secretaría de Obras Públicas
Municipalidad de Salta

VISTA ESTE PORTICO - ESC: 1:125

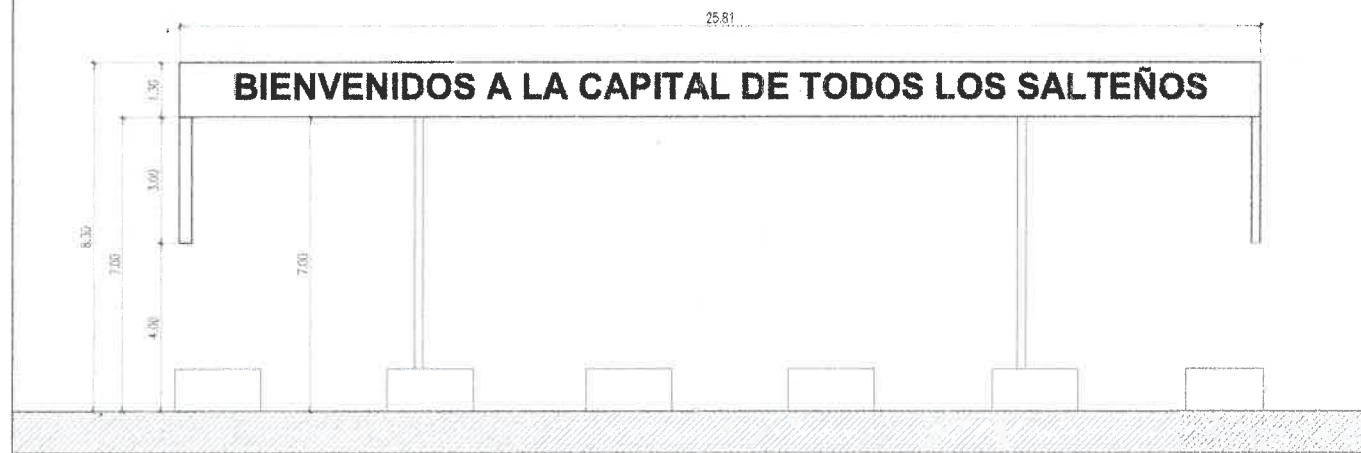


VISTA ESTE PORTICO - ESC: 1:125

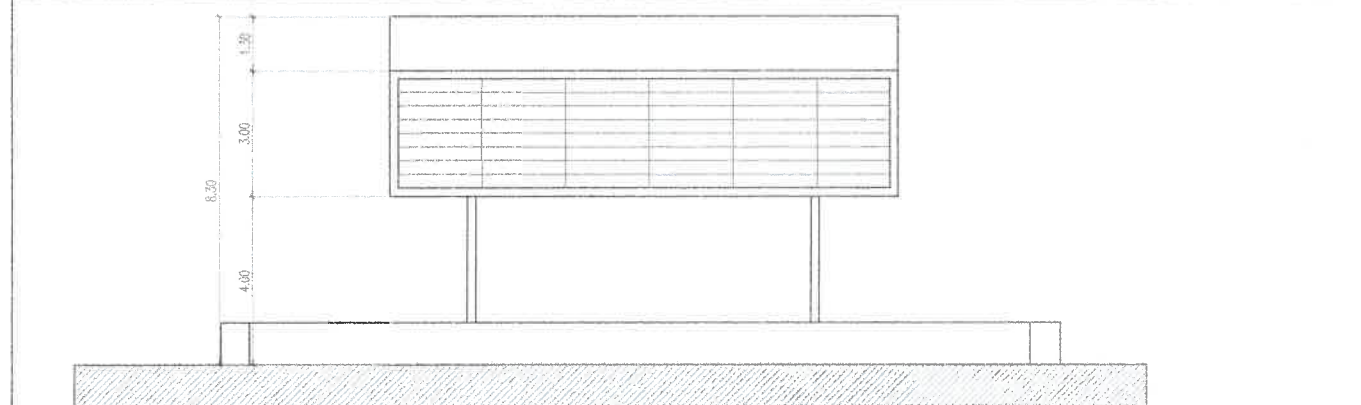

VISTA ESTE PORTICO - ESC: 1:125



VISTA ESTE PORTICO - ESC: 1:100

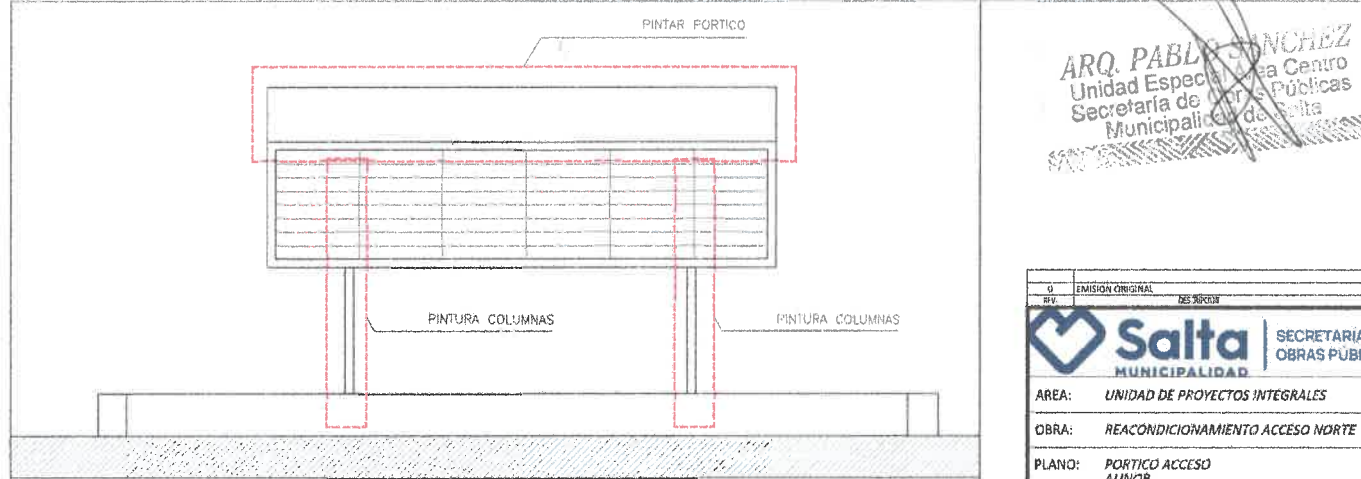

ARQ. PABLO SANCHEZ
Unidad Especial Area Centro
Secretaría de Obras Públicas
Municipalidad de Salta

U	EMISION ORIGINAL	FECHA	ELAB	APR	REVIS
01	01	01/01/2021	01/01/2021	01/01/2021	01/01/2021
02	02	01/01/2021	01/01/2021	01/01/2021	01/01/2021
03	03	01/01/2021	01/01/2021	01/01/2021	01/01/2021
04	04	01/01/2021	01/01/2021	01/01/2021	01/01/2021
05	05	01/01/2021	01/01/2021	01/01/2021	01/01/2021
06	06	01/01/2021	01/01/2021	01/01/2021	01/01/2021
07	07	01/01/2021	01/01/2021	01/01/2021	01/01/2021
08	08	01/01/2021	01/01/2021	01/01/2021	01/01/2021
09	09	01/01/2021	01/01/2021	01/01/2021	01/01/2021
10	10	01/01/2021	01/01/2021	01/01/2021	01/01/2021

AREA: UNIDAD DE PROYECTOS INTEGRALES
OBRA: REACONDICIONAMIENTO ACCESO NORTE
PLANO: PORTICO ACCESO AUNOR

ESCALA: 1/50
39 UPI-ARQ-03 0
ORIGIN: PLANO PLANO 07 REV.




REFERENCIAS

MUNICIPALIDAD DE SALTA
FOLIO
No. 61

LUMINARIAS		
CODIGO	DESCRIPCION	REF.
T1	COLGANTE GALPONERO-MACRO LLEDS-ALTA POTENCIA HIGHBAY LED 200W	

PLANOS DEBEN SER APROBADOS POR EL COLEGIO/CONSEJO CORRESPONDIENTE

PLANOS INDICAN EN FORMA ESQUEMATICA LA POSICION DE LOS ELEMENTOS Y COMPONENTES DE LA INSTALACION Y SON DE CARACTER ORIENTATIVOS. LA UBICACION DEFINITIVA DE LOS MISMOS SURGIRA DEL REPLANTEO EN OBRA Y A SER APROBADA POR LA INSPECCION

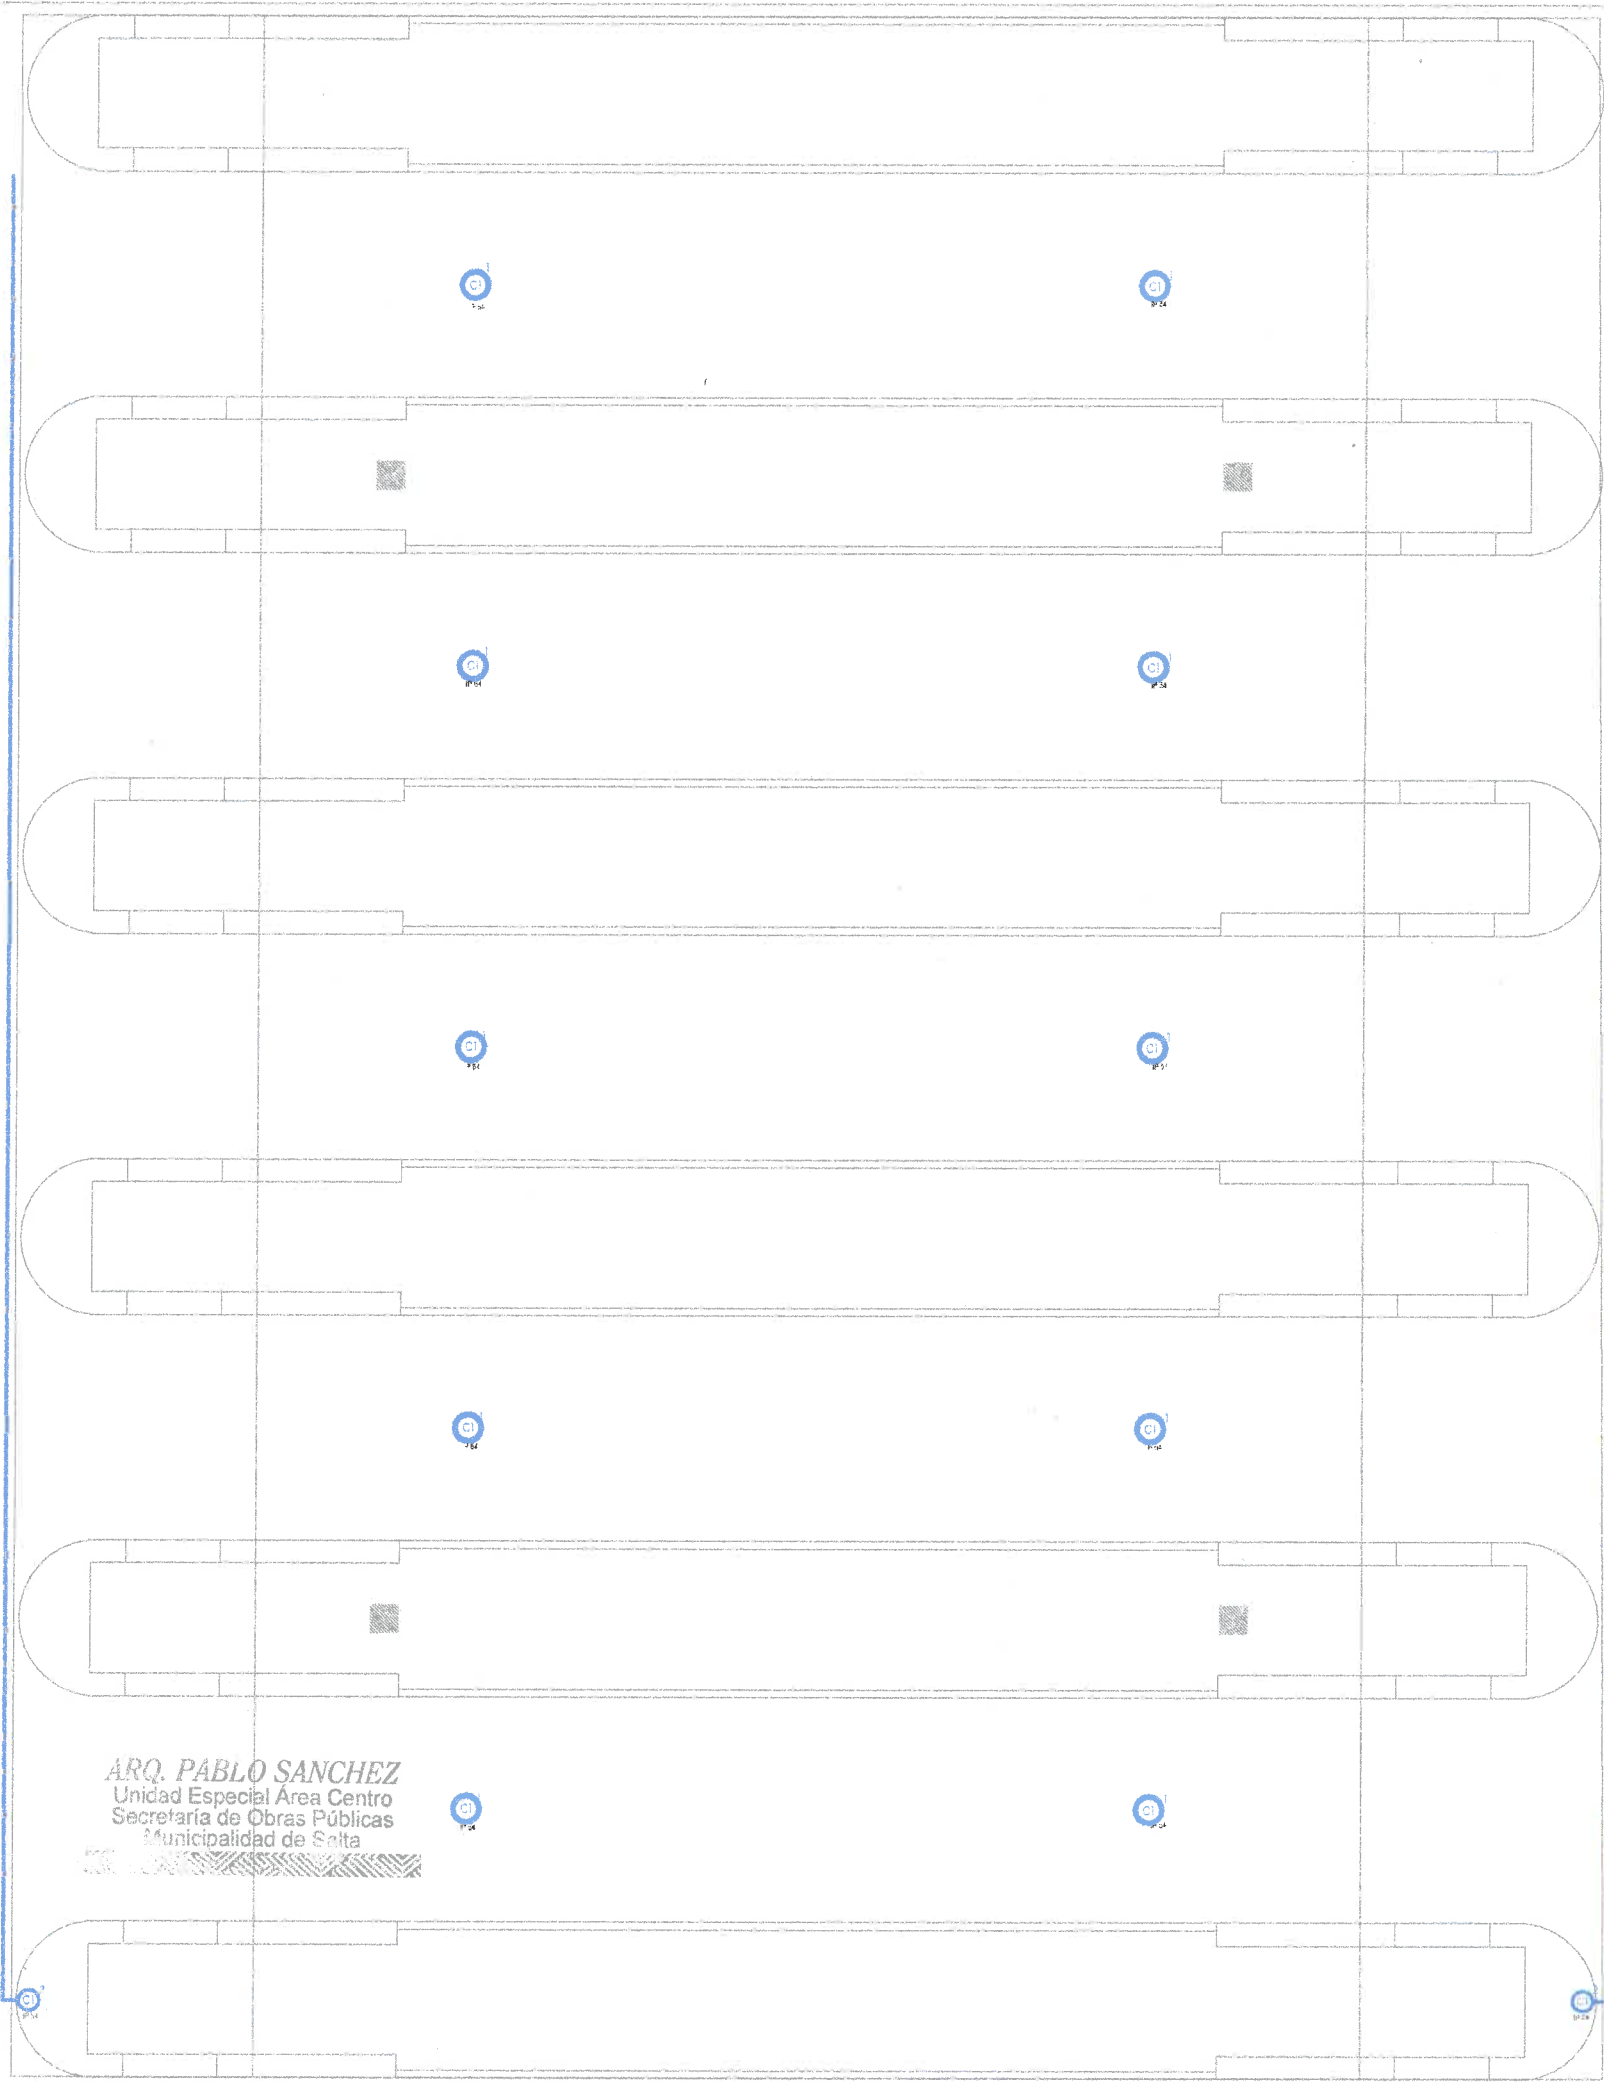

ARQ. PABLO SANCHEZ
Unidad Especial Area Centro
Secretaria de Obras Públicas
Municipalidad de Salta

ARQ. PABLO SANCHEZ
Unidad Especial Area Centro
Secretaria de Obras Públicas
Municipalidad de Salta

SECRETARÍA DE OBRAS PÚBLICAS

ÁREA: UNIDAD DE PROYECTOS INTEGRALES

OBRA: REACONDICIONAMIENTO ACCESO A SALTA

PLANO: PLANO ELECTRICO AUNOR

ESCALA: 1:100

39 UPI-IF-01 0
OBRA Nº HUBRO - PLANO Nº REV.