




DE SERVICIO

AVENIDA HIPOLITO IRIGOYEN

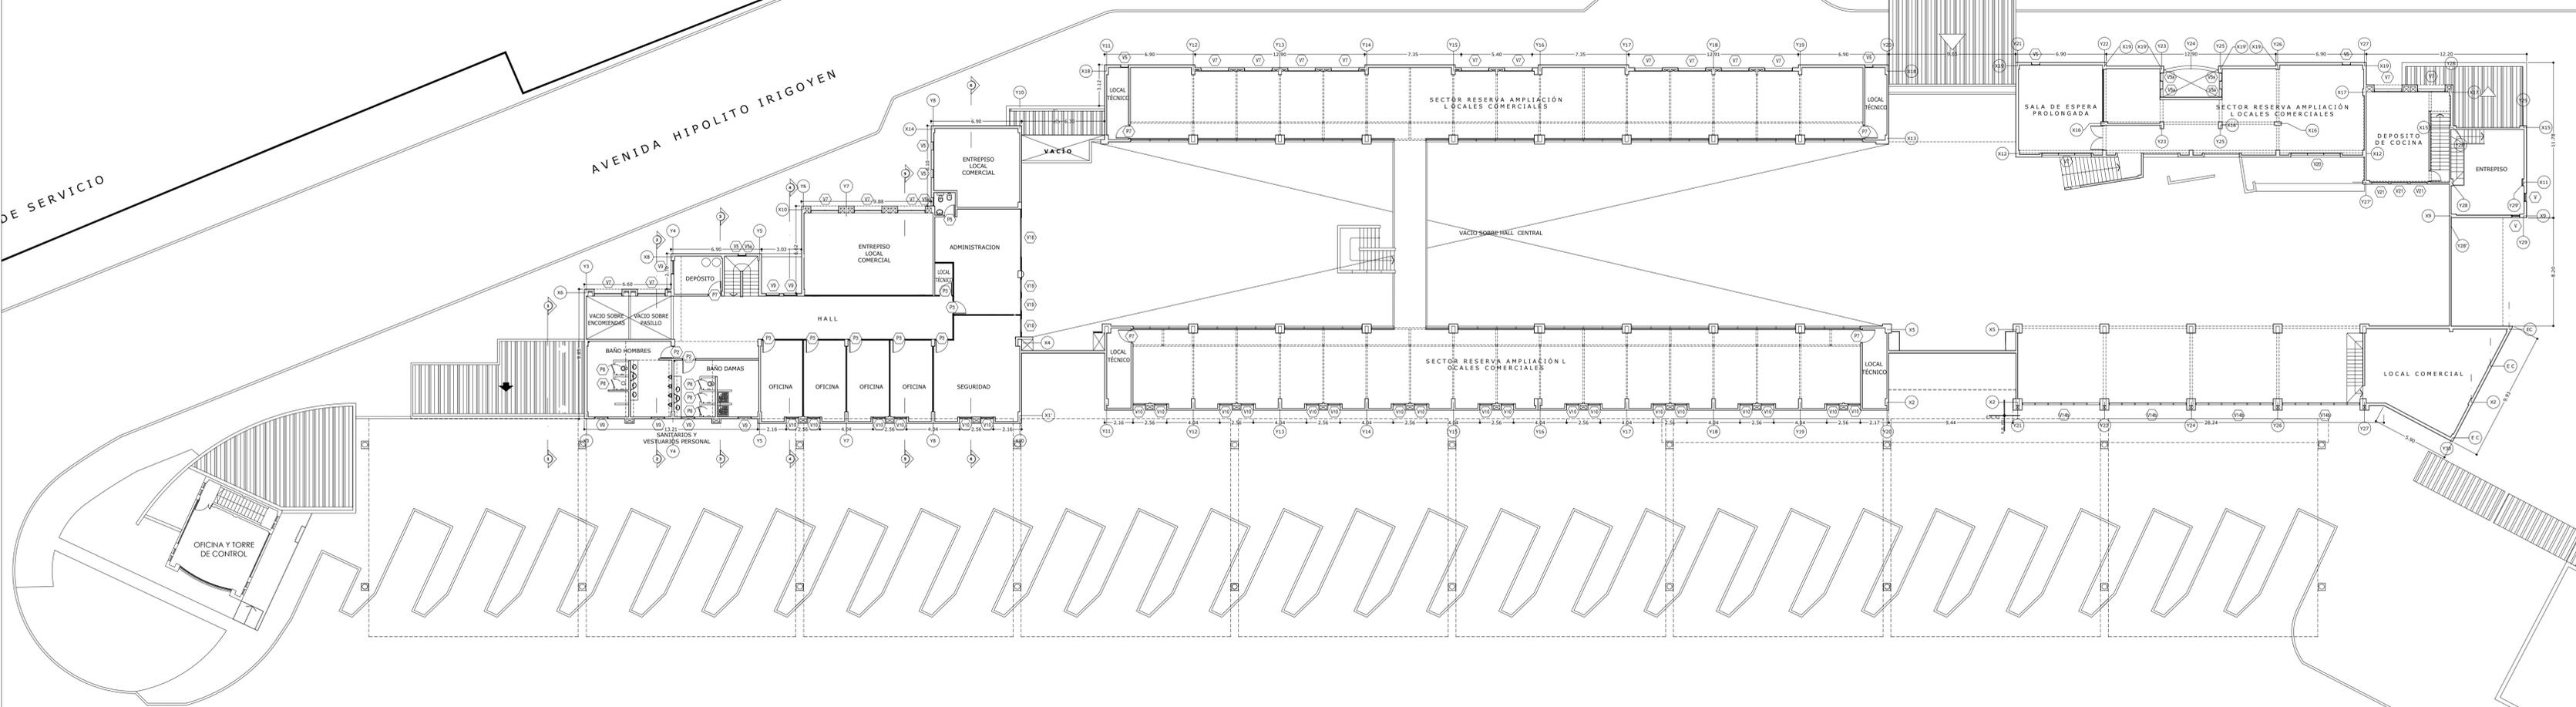

PLANTA ALTA
ESCALA 1: 200

AVENIDA HIPOLITO IRIGOYEN

