



Anteproyecto Renovación vial y urbana Av. Solís Pizarro y zonas periféricas: Calle Santa Inés tramo Los Paraguayos y Las Gaviotas



Anteproyecto Renovación vial y urbana Av. Solís Pizarro y zonas periféricas: Av. Los Pajaros



Anteproyecto Renovación vial y urbana Av. Solís Pizarro y zonas periféricas: Nudo vial - Rotonda Brunetti

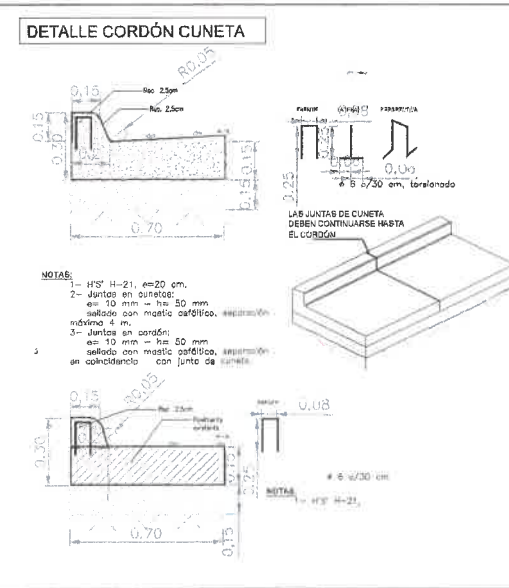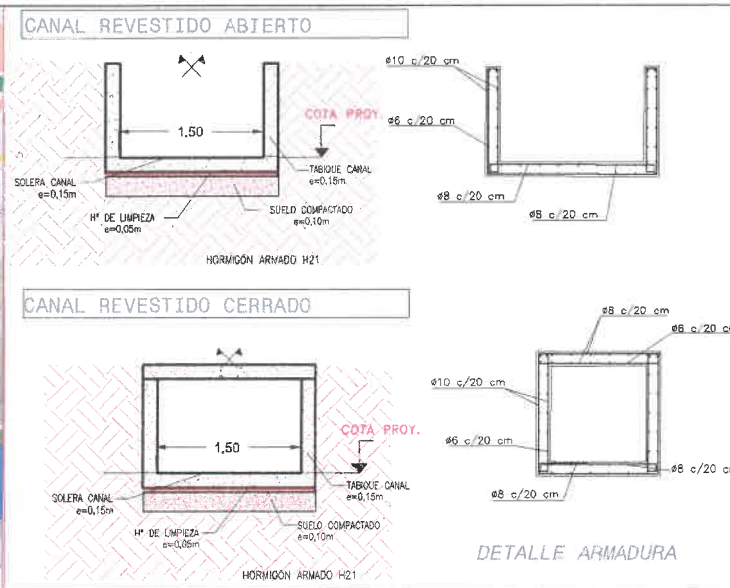

REFERENCIAS		
PISOS MATERIALIDAD		
CODIGO	ESPECIFICACION	REF.
P1	PAVIMENTO DE HORMIGÓN H30	
P2	PAVIMENTO DE HORMIGÓN H25	
P3	REPAVIMENTACIÓN ASFALTO	
P4	PAVIMENTO DE ADOQUIN	
P5	REFACCION Y/O EJECUCION DE BOCACALLES	
P6	BACHEO DE HORMIGÓN	
P7	DEMOLICIONES	
P8	BADÉN DE Hº	
REF.	EQUIPAMIENTO	
	POSTE DELIMITADOR VIAL FLEXIBLE	
	DELIMITADOR VIAL DE CALZADA	
	LOMO DE BURRO REFLECTIVO	
	CORDON DE Hº DE 0,15 X 0,15 M	C1
	CORDON DE CUNETA 0,90m DE DESARROLLO	C2
	CORDON MONTABLE ANCHO 40CM - AMARILLO	C3
	CORDÓN DE Hº A DEMOLER	C4
	CANAL REVESTIDO EN Hº	C5
	CORDON AMARILLO	C6

NOTAS:

LA DOCUMENTACIÓN GRÁFICA SE PRESENTA A MODO DE ANTEPROYECTO, QUEDA A CARGO DEL CONTRATISTA LA EJECUCIÓN DE LA DOCUMENTACIÓN EJECUTIVA CON SU CORRESPONDIENTE APROBACIÓN EN ENTIDADES AUTORIZADAS

TODAS LAS MEDIDAS SE VERIFICARÁN EN OBRA.

SE DEBERÁ CONSULTAR CON TODAS LAS ÁREAS PARA DEFINIR EL PROYECTO EJECUTIVO, ALGUNA DE LAS CONSULTAS A CONSIDERAR DEBERÁN SER: VERIFICACIÓN DE ANCHOS DE VEREDAS, UBICACIÓN DEFINITIVA DE VADOS Y RAMPAS, LA UBICACIÓN E INSTALACIÓN DE DELINEADORES VALES RETRACTIL, SEPARADORES DE CICLOVIA, CARTELERIA VIAL, ASÍ COMO LA EJECUCIÓN DE PINTURA DE SENDAS PEATONALES.

LOS ANCHOS DE CALLES NO TIENEN MODIFICACIONES, SE DEBERÁN CONSIDERAR LOS EXISTENTES PARA TODAS LAS DEFINICIONES: VEREDAS, VADOS, DEMOLICIONES ETC.

REALIZADO EN: DIRECCIÓN DE PROYECTOS VIALES	MUNICIPALIDAD DE LA CIUDAD DE SALTA SECRETARÍA DE OBRAS PÚBLICAS	SELECCIONADO POR: BUREAU DE OBRAS PÚBLICAS
Elab: Ing. Mercedes Gallego	Revisado: CP. EUGENIO LUIRANO	Dibujante: ARQ. GABRIEL VIALA
Obj: XXXXXXXXXX	Plan: RECUPERACIÓN DE CALZADA Y OBRAS VARIAS	Ing. PABLO BAUTISTA LUNA
Fecha: FCO 2026	Ejecución: AV. SOLÍS PIZARRO	LÁMINA N°
Escala: 1:100		1

Ing. Civil PABLO BAUTISTA LUNA  
SUB SECRETARIO DE GESTIÓN DE OBRAS PÚBLICAS  
SECRETARÍA DE OBRAS PÚBLICAS  
MUNICIPALIDAD DE SALTA






Anteproyecto Renovación vial y urbana Av. Solís Pizarro y zonas periféricas: Alumbrado público Av. Solís Pizarro – Tramo Rotonda Brunetti – Dique Campo Alegre



Anteproyecto Renovación vial y urbana Av. Solís Pizarro y zonas periféricas: Alumbrado público Av. Solís Pizarro – Tramo Dique Campo Alegre – Las Canarias



Anteproyecto Renovación vial y urbana Av. Solís Pizarro y zonas periféricas: Alumbrado público calle Av. Solís Pizarro – Tramo Santa Teresita a Santa Bárbara

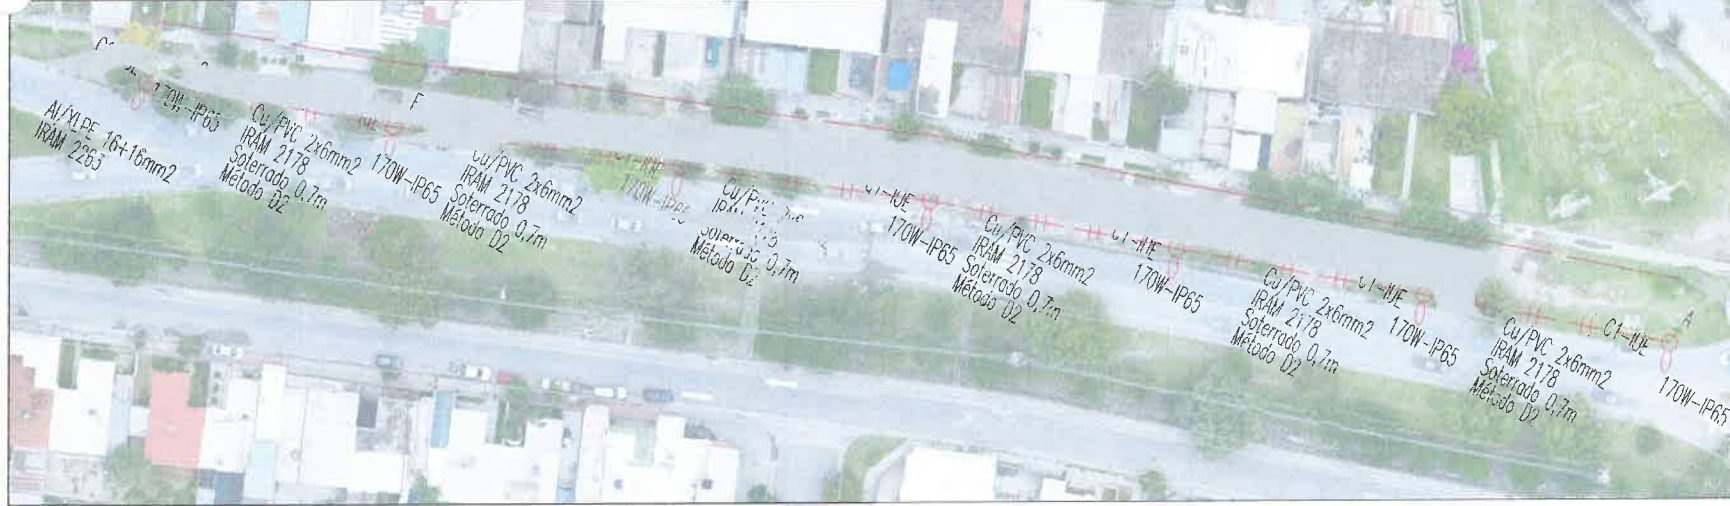

**PUESTO DE MEDICIÓN DE ALUMBRADO PÚBLICO HASTA 5KV (BY AEREO-XP SUBTERRÁNEO) EST. TN-S**

**PUESTO DE MEDICIÓN DE ALUMBRADO PÚBLICO HASTA 5KV (BY AEREO-XP) EST. TN-S**

**Referencias:**

- Luminaria LED 220V, TC 4000K, THD<20%, FP>0.95, 220V, 50/60Hz, Marca PHILIPS, Modelo BRP393 o similar
- Columna metálica Híbrida 8m, brazo de 1m, inclinación 0°, IRAM 2810
- PAT Jabalina Ac/Cu 14x1500mm (R6) Norma IRAM 2309 (Tensión de contacto máxima 50V)
- Tablero de Comando de Alumbrado Público (TCAP) monofásico según ítem municipal sobre poste de madera encajonada
- Medifón monofásico (220V)









**Detalle cable subterráneo**  
(Dirección: Enterrado)  
Método: D2

REALIZACIÓN DE PROYECTOS MALES	MUNICIPALIDAD DE LA CIUDAD DE SALTA	SELECCIÓN POR
Jefe de Máquinas Eléctricas	Intendente DR. EM. JUAN GUZMÁN	SELECCIÓN POR
CAD: XXXXXXXXXXXXX	Secretaría ARG. GASTÓN VIELA	SELECCIÓN POR
Fecha: ABRIL 2020	PLANO DE ANTEPROYECTO ALUMBRADO PÚBLICO	SELECCIÓN POR
Escala: 1:100	UBICACIÓN: AV. SOLÍS PIZARRO	LÁMINA N°
		<b>2</b>






Anteproyecto Renovación vial y urbana Av. Solís Pizarro y zonas periféricas: Alumbrado público Av. Los Pajaros



Anteproyecto Renovación vial y urbana Av. Solís Pizarro y zonas periféricas: Alumbrado público Detalles constructivos / Esquemas unifilares

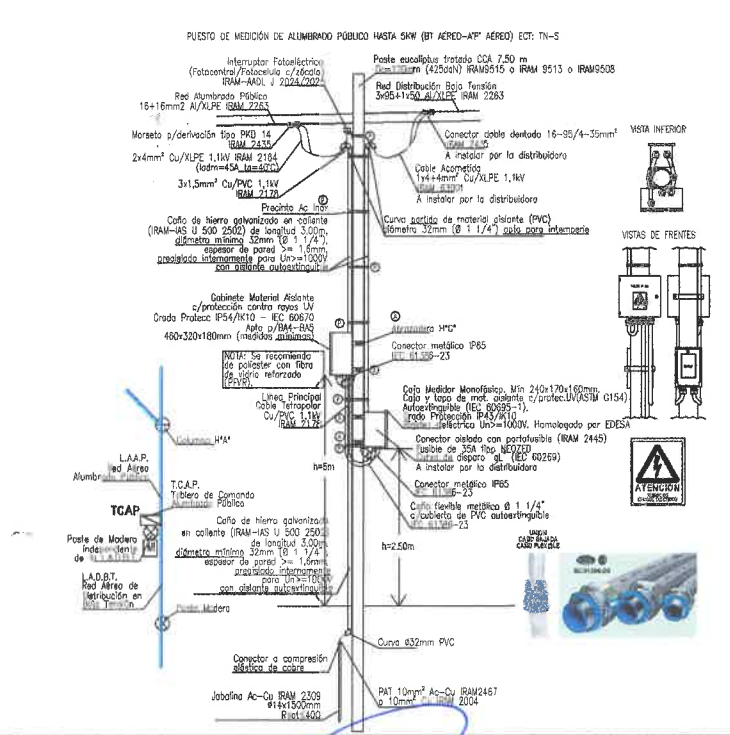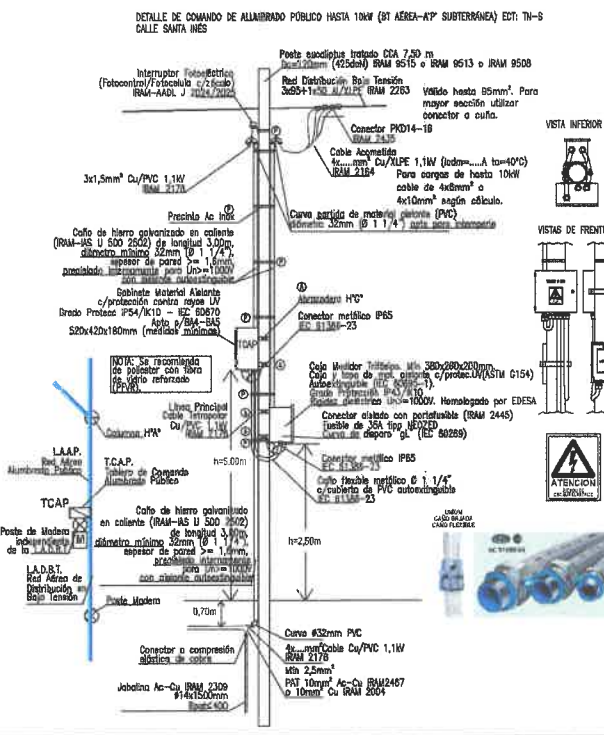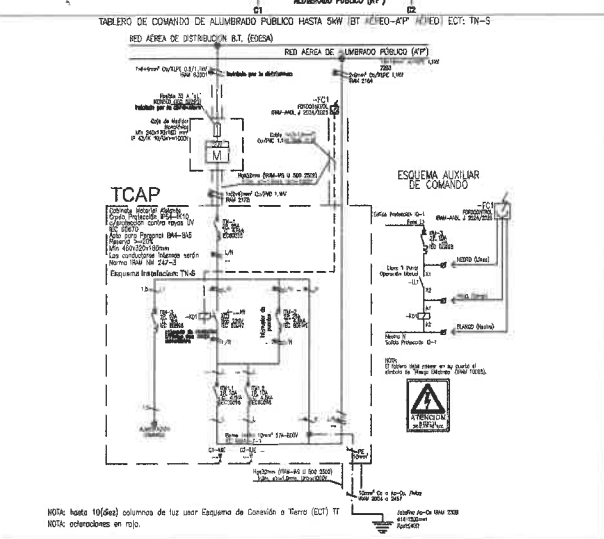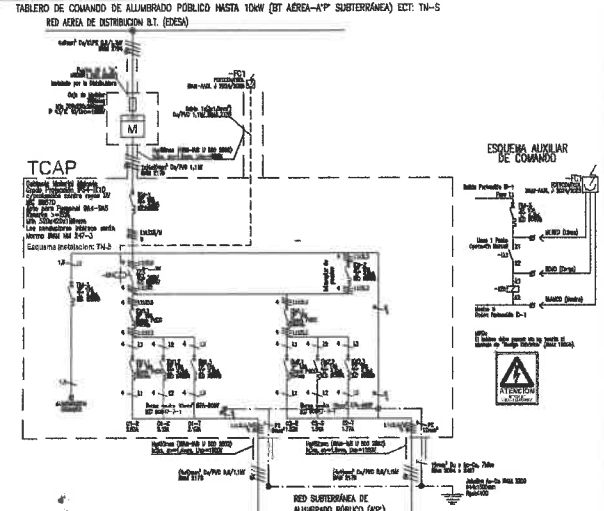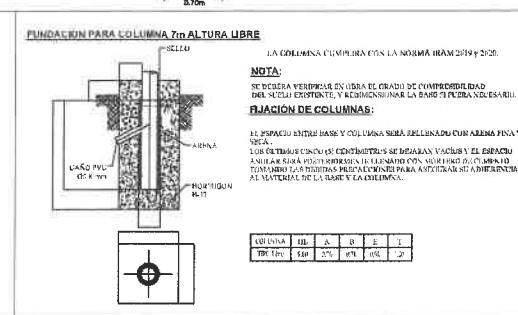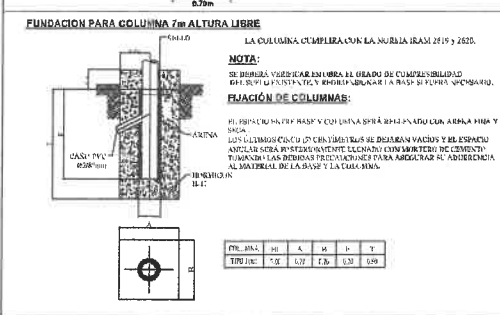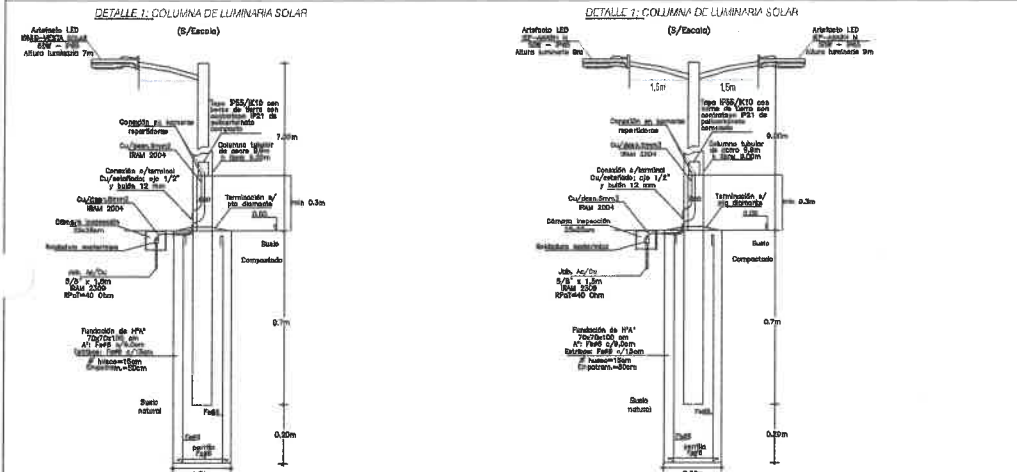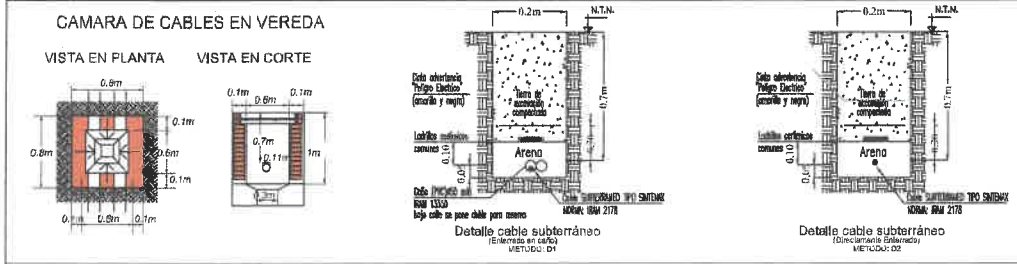

- Referencias:**
- Norma IRAM 2179, 2175, 2176, 2177,

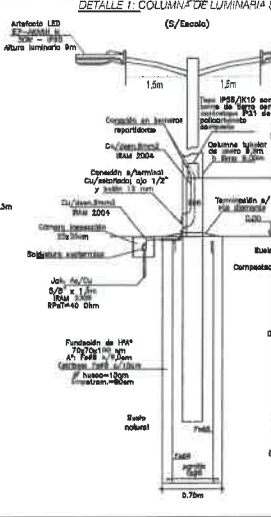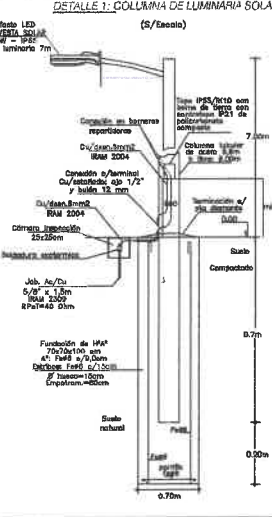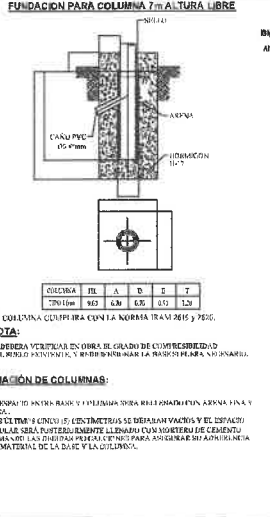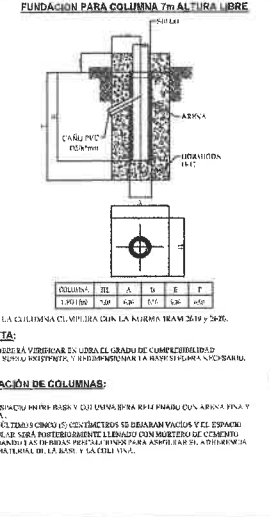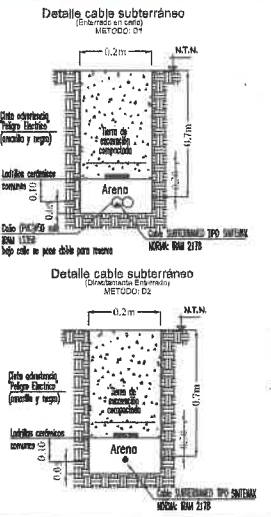


**Referencias:**

- Luminaria LED 155W, 23.400lm, TC 4000K, THD<20%, FP>0.95, 220V, 50/60Hz, Marca IKNIS, Modelo K5 o similar
- Columna metálica Hilbre 8m, brazo de 1,5m, inclinación D°, IRAM 2819
- PAT Jobalina Ac/Cu 14x1500mm (3%) Norma IRAM 2308 (Tensión de contacto máxima 50V)
- Tablero de Comando de Alumbrado Público (TCAP) trifásico según tipo municipal sobre pasta de madera desecada
- Medición trifásica (380V)
- Luminaria LED 50W, 8.000lm, TC 3000K, THD<20%, FP>0.95, 220V, 50/60Hz, Marca IEP, modelo Akash N Vial Extensiva, 8.000lm
- Columna metálica Hilbre 8m, brazo 1,5m, inclinación D°, IRAM 2819 (var cantidad de brazos en plano)
- Columna nueva metálica (IRAM2618-IRAM 2620) para luminaria LED 7m libre altura brazo 1,0m, inclinación D°, Luminaria tipo AP Solar 50W, 3800lm, IP65, IK>05, TCC=4000K (Marca IKNIS, modelo VESTA SOLAR, 50W o similar)

REALIDAD DE: DIRECCIÓN DE PROYECTOS MALES	MUNICIPALIDAD DE LA CIUDAD DE SALTA SECRETARÍA DE OBRAS PÚBLICAS	SELECCIÓN POR SUBSEPTORIO DE OBRAS PÚBLICAS
Auto: Ing. Victorias Gallego	Intendente: DR. EDUARDO CURAZO	SECRETARÍA DE OBRAS PÚBLICAS
CAD: 00000000000000000000	PLANO: DE ANTEPROYECTO ALUMBRADO PÚBLICO	LÁMINA N°
Fecha: FEB 2026	UBICACIÓN: CALLE SANTA INÉS-AV. SOLÍS PIZARRO	4
Escala: 1:100		

**VICTORIAS GALLEGO**  
INGENIERO DE GESTIÓN DE OBRAS PÚBLICAS  
SECRETARÍA DE OBRAS PÚBLICAS  
MUNICIPALIDAD DE SALTA

TABLERO DE COMANDO DE ALUMBRADO PÚBLICO HASTA 10KW (BT AÉREA-ATP SUBTERRÁNEA) ECT: TN-S CALLE SANTA INÉS  
RED AEREA DE DISTRIBUCION B.T. (EDESA)

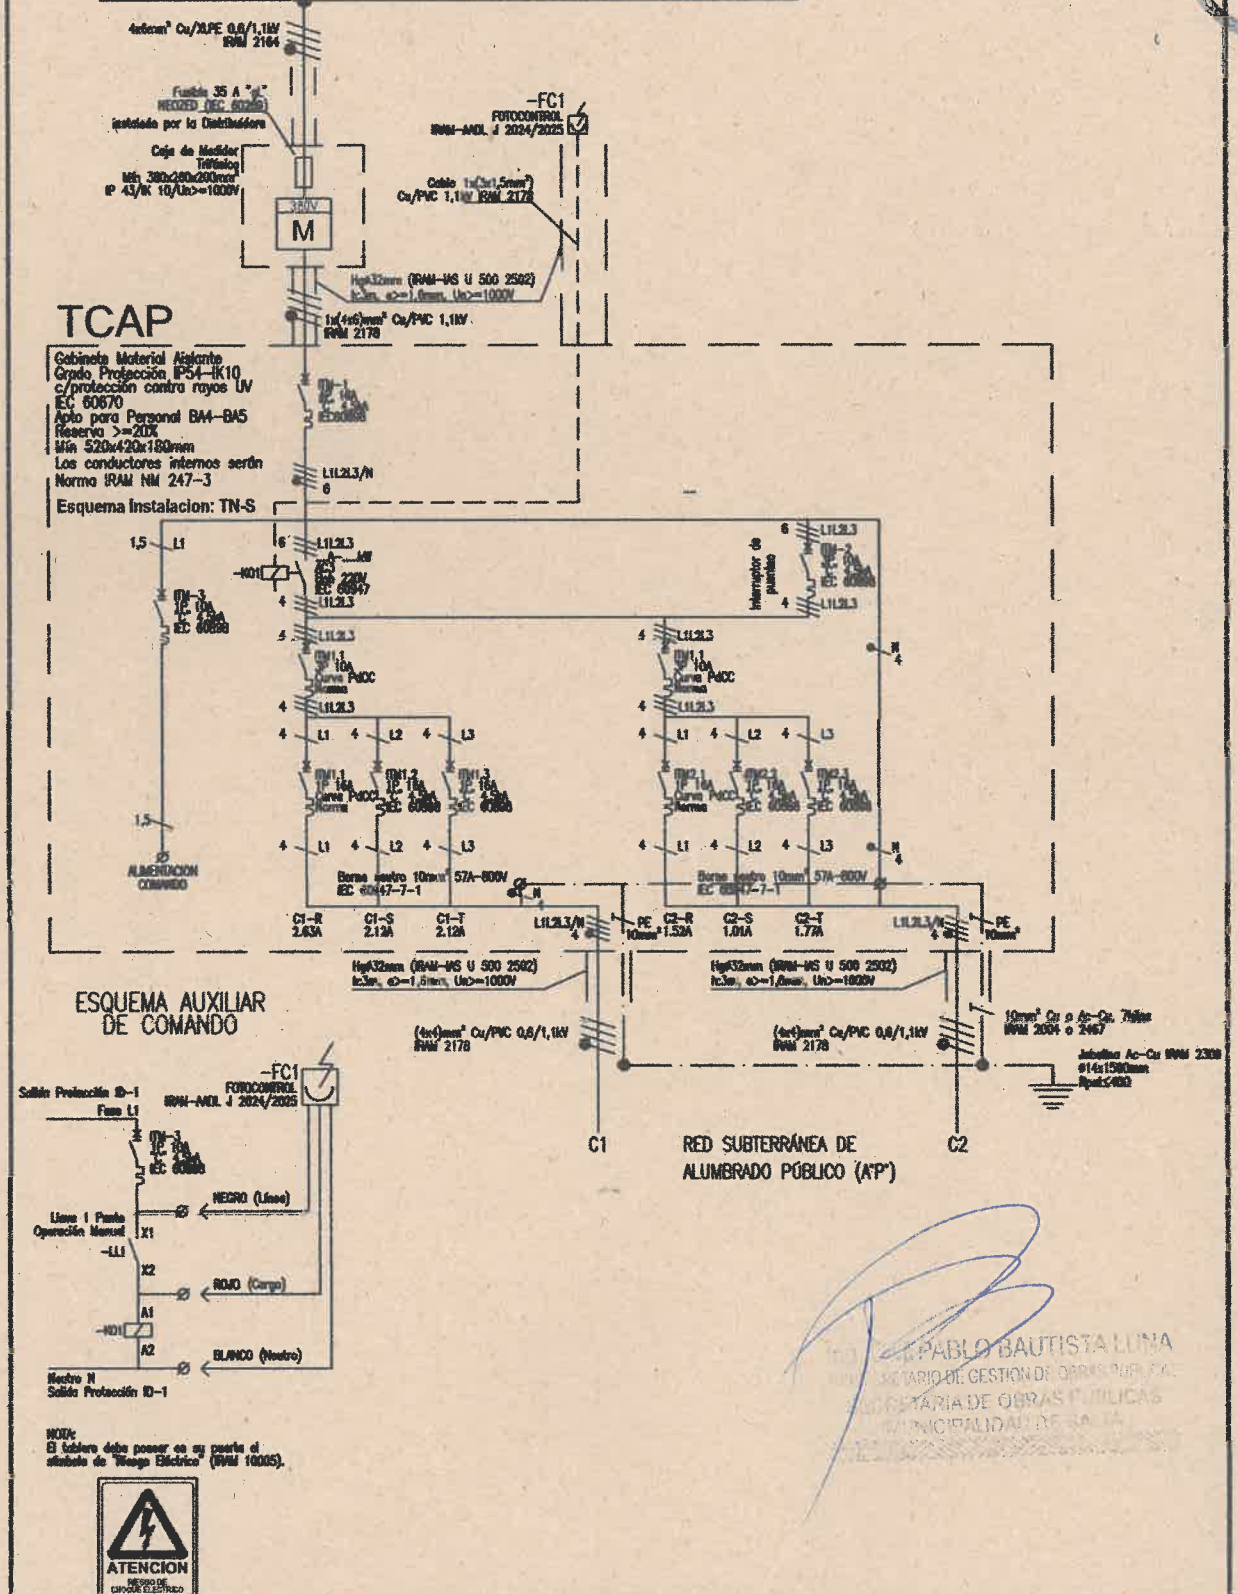

PABLO BAUTISTA LUNA  
SECRETARIO DE GESTIÓN DE OBRAS PÚBLICAS  
SECRETARIA DE OBRAS PÚBLICAS  
MUNICIPALIDAD DE SALTA

REALIZADO EN: DIRECCION DE PROYECTOS VIALES	MUNICIPALIDAD DE LA CIUDAD DE SALTA SECRETARIA DE OBRAS PÚBLICAS	SOLICITADO POR: SUBSECRETARIO DE GESTIÓN DE OBRAS PÚBLICAS
Jefe: ING. MERCEDES QUISPE CAD: JOAQUÍN M. ALANÍS Fecha: 01/01/2000 Escala: 1:1000	Intendente: DR. EMLIANO DURAND Secretario: ARQ. GASTÓN VIOLA PLANO DE: <b>ANTEPROYECTO ALUMBRADO PUBLICO</b> UBICACIÓN: <b>AV. SOLIS PIZARRO</b>	ING. PABLO BAUTISTA LUNA LAMINA N° <b>5</b>





Anteproyecto Renovación vial y urbana Av. Solís Pizarro y zonas periféricas: Alumbrado público Av. Solís Pizarro - tramo Rotonda Brunetti - Dique Campo Alegre



Anteproyecto Renovación vial y urbana Av. Solís Pizarro y zonas periféricas: Alumbrado público Av. Solís Pizarro - Tramo Dique Campo Alegre - Los Canarios



Anteproyecto Renovación vial y urbana Av. Solís Pizarro y zonas periféricas: Alumbrado público calle Av. Solís Pizarro - Tramo Santa Teresita o Santa Bárbara

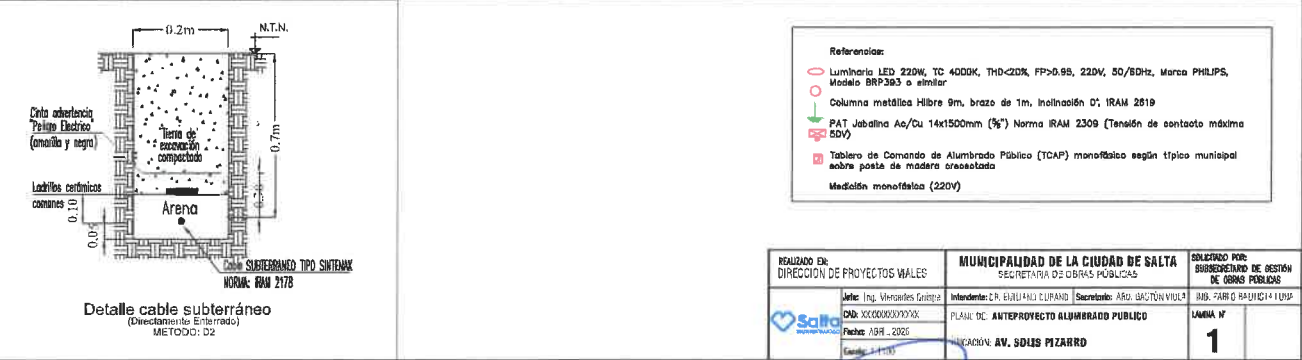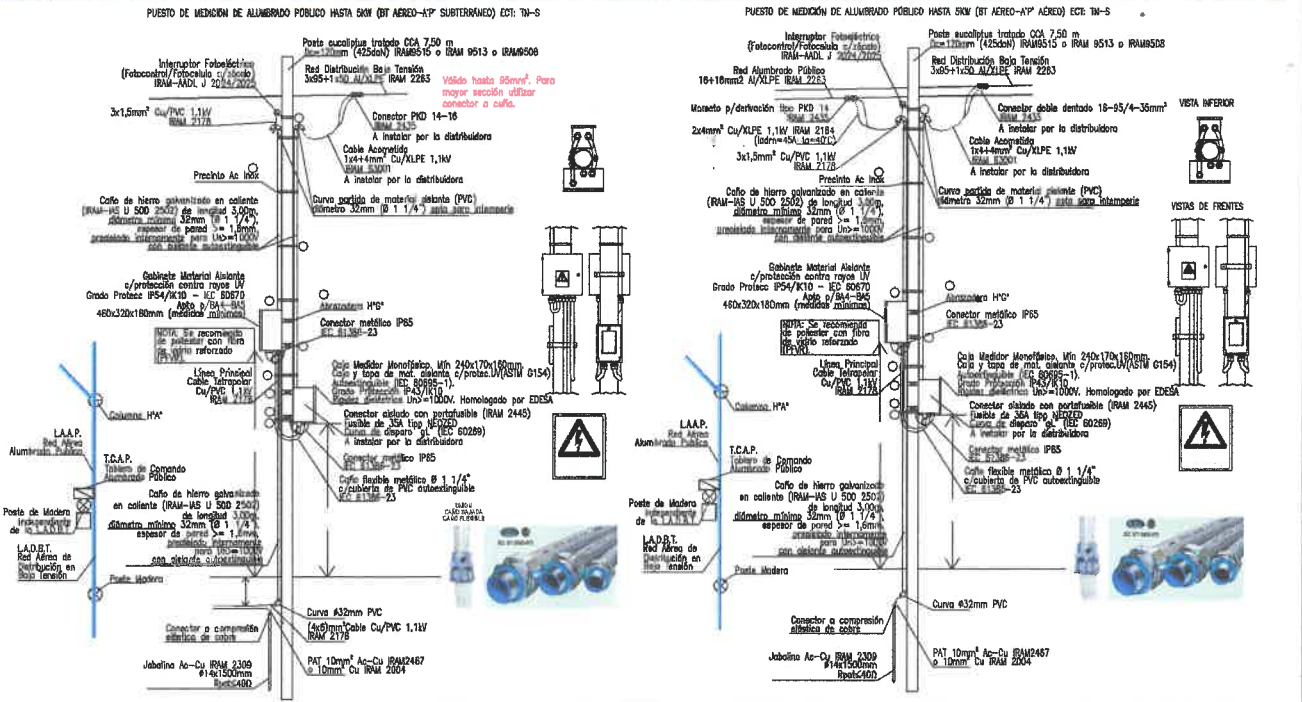


- Referencias:
- Luminaria LED 220V, TC 4000K, THD<20R, FP>0.95, 220V, 50/60Hz, Marca PHILIPS, Modelo BRP383 o similar
  - Columna metálica Híbrida 9m, brazo de 1m, inclinación 0°, IRAM 2819
  - PAT Jabalina Ac/Du 14x1500mm (9%) Norma IRAM 2309 (Tensión de contacto máxima 50V)
  - Tablero de Comando de Alumbrado Público (TCAP) monofásico según típico municipal sobre postea de madera crossstack
- Medición monofásica (220V)

REALIZADO EN: DIRECCIÓN DE PROYECTOS VIALES	MUNICIPALIDAD DE LA CIUDAD DE SALTA SECRETARÍA DE OBRAS PÚBLICAS	SELECCIONADO POR: SUBSECRETARÍA DE GESTIÓN DE OBRAS PÚBLICAS
Auto: Ing. Mercedes Galera	Intendente: DR. EUGENIO ELIZABETH	Secretario: DR. GUSTAVO VIGORE
Obj: XXXXXXXXXXXXX	PLANO DE ANTEPROYECTO ALUMBRADO PÚBLICO	DR. FABIÁN BAUTISTA LUNA
Fecha: 19/01/2025	CALLE AV. SOLÍS PIZARRO	LÁMINA N° <b>1</b>
Escala: 1:1000		

FABIÁN BAUTISTA LUNA  
SECRETARÍA DE OBRAS PÚBLICAS  
MUNICIPALIDAD DE SALTA

TABLERO DE COMANDO DE ALUMBRADO PÚBLICO HASTA 5KW (BT AÉREO-A\*P AÉREO) ECT: TN-S

MUNICIPALIDAD DE SALTA  
FOLIO  
250

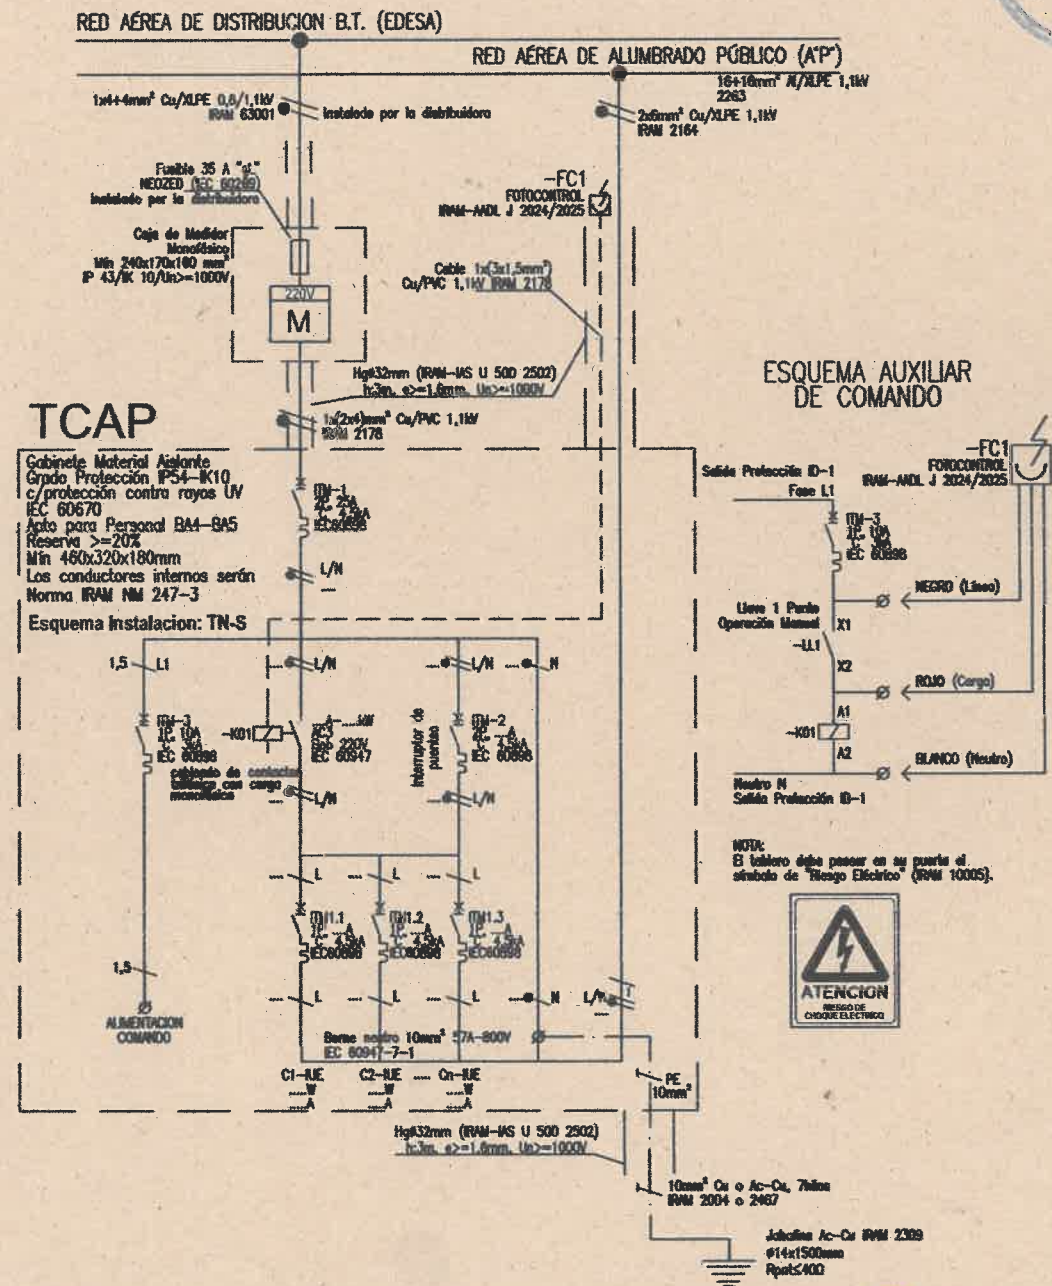


NOTA: hasta 10(diez) columnas de luz usar Esquema de Conexión a Tierra (ECT) TT  
NOTA: aclaraciones en rojo.

ING. PABLO BAUTISTA LUNA  
SECRETARIO DE GESTION DE OBRAS PUBLICAS  
SECRETARIA DE OBRAS PUBLICAS  
MUNICIPALIDAD DE SALTA

TABLERO DE COMANDO DE ALUMBRADO PÚBLICO HASTA 5KW (BT AÉREO-A\*P SUBTERRÁNEO) ECT: TN-S

MUNICIPALIDAD DE SALTA  
FOLIO  
249




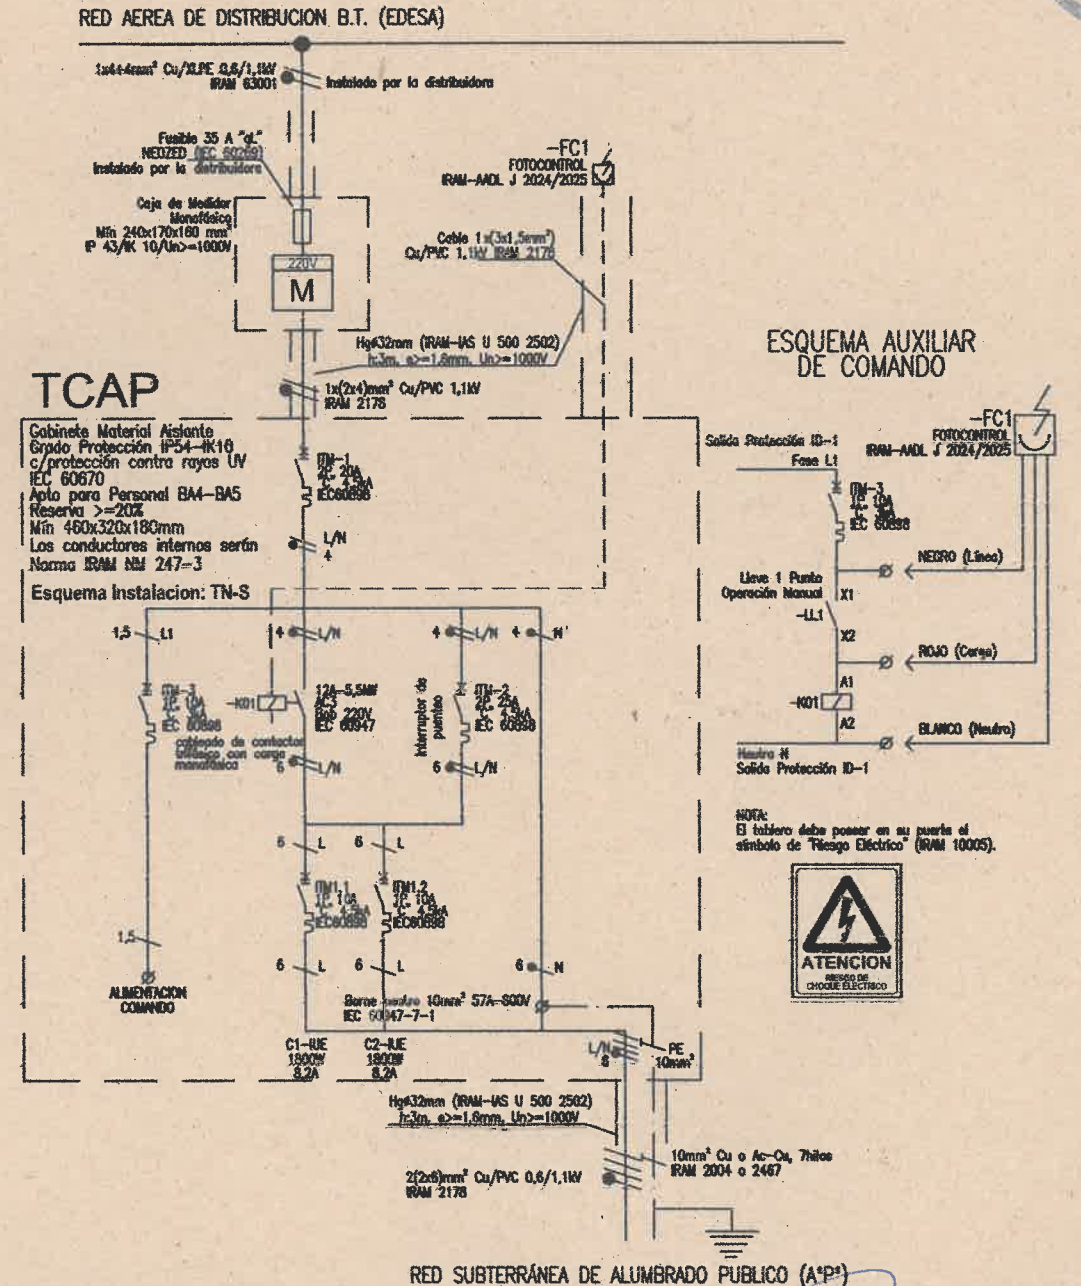


NOTA: hasta 10(diez) columnas de luz usar Esquema de Conexión a Tierra (ECT) TT  
NOTA: aclaraciones en rojo.

ING. PABLO BAUTISTA LUNA  
SECRETARIO DE GESTION DE OBRAS PUBLICAS  
SECRETARIA DE OBRAS PUBLICAS  
MUNICIPALIDAD DE SALTA

REALIZADO EN: DIRECCION DE PROYECTOS VIALES	MUNICIPALIDAD DE LA CIUDAD DE SALTA SECRETARIA DE OBRAS PUBLICAS		SOLICITADO POR: SUBSECRETARIO DE GESTION DE OBRAS PUBLICAS
Jefe: ING. MERCEDES QUISPE CAD: JOAQUÍN M. ALANÍS Fecha: 01/01/2000 Escala: 1:1000	Intendente: DR. EMILIANO DURAND	Secretario: ARO. GASTÓN VIOLA	ING. PABLO BAUTISTA LUNA
PLANO DE: ANTEPROYECTO ALUMBRADO PUBLICO	UBICACIÓN: AV. SOLIS PIZARRO		LAMINA N° <b>3</b>

REALIZADO EN: DIRECCION DE PROYECTOS VIALES	MUNICIPALIDAD DE LA CIUDAD DE SALTA SECRETARIA DE OBRAS PUBLICAS		SOLICITADO POR: SUBSECRETARIO DE GESTION DE OBRAS PUBLICAS
Jefe: ING. MERCEDES QUISPE CAD: JOAQUÍN M. ALANÍS Fecha: 01/01/2000 Escala: 1:1000	Intendente: DR. EMILIANO DURAND	Secretario: ARO. GASTÓN VIOLA	ING. PABLO BAUTISTA LUNA
PLANO DE: ANTEPROYECTO ALUMBRADO PUBLICO	UBICACIÓN: AV. SOLIS PIZARRO		LAMINA N° <b>2</b>

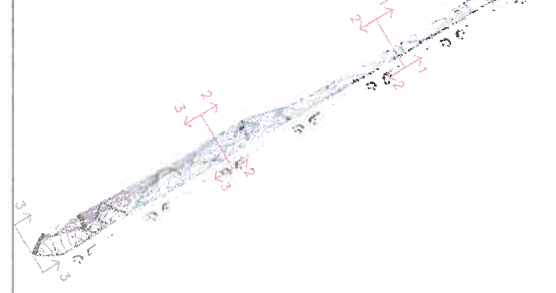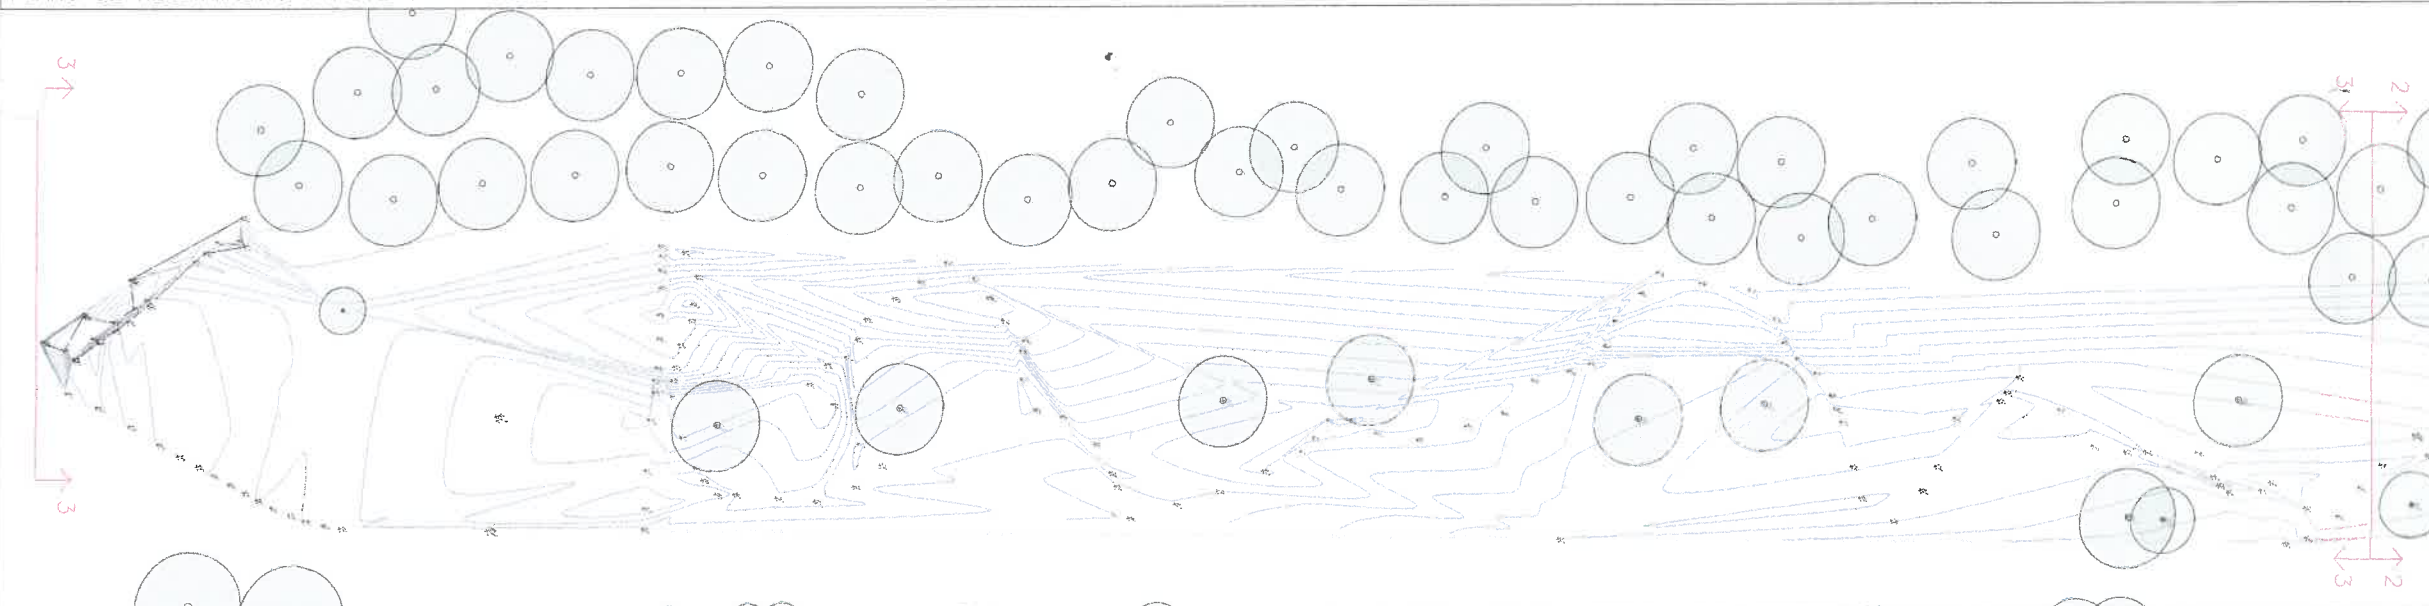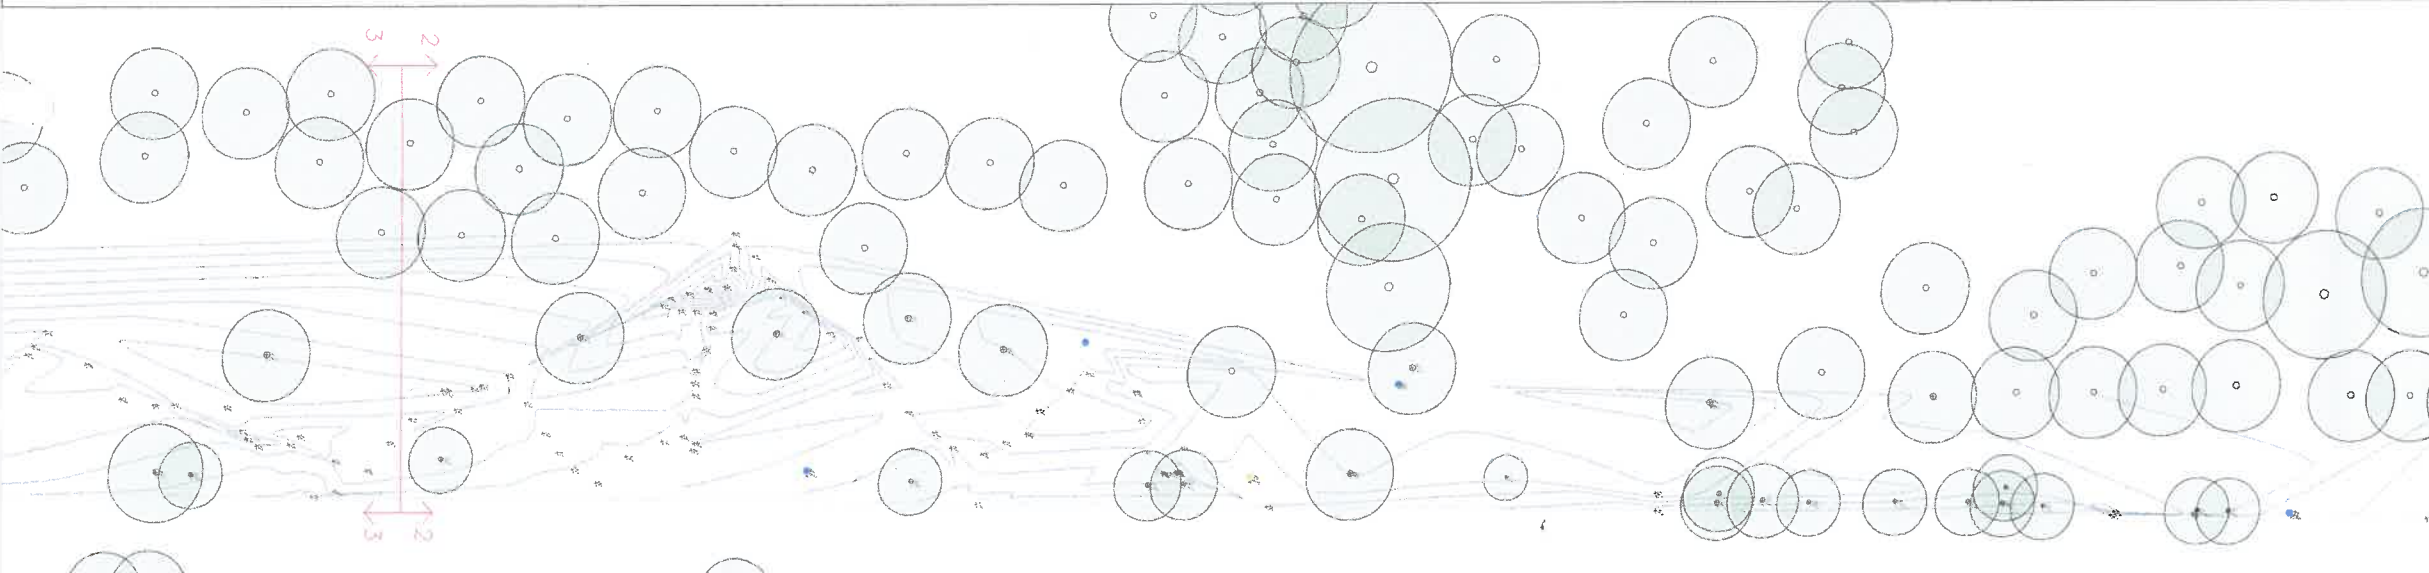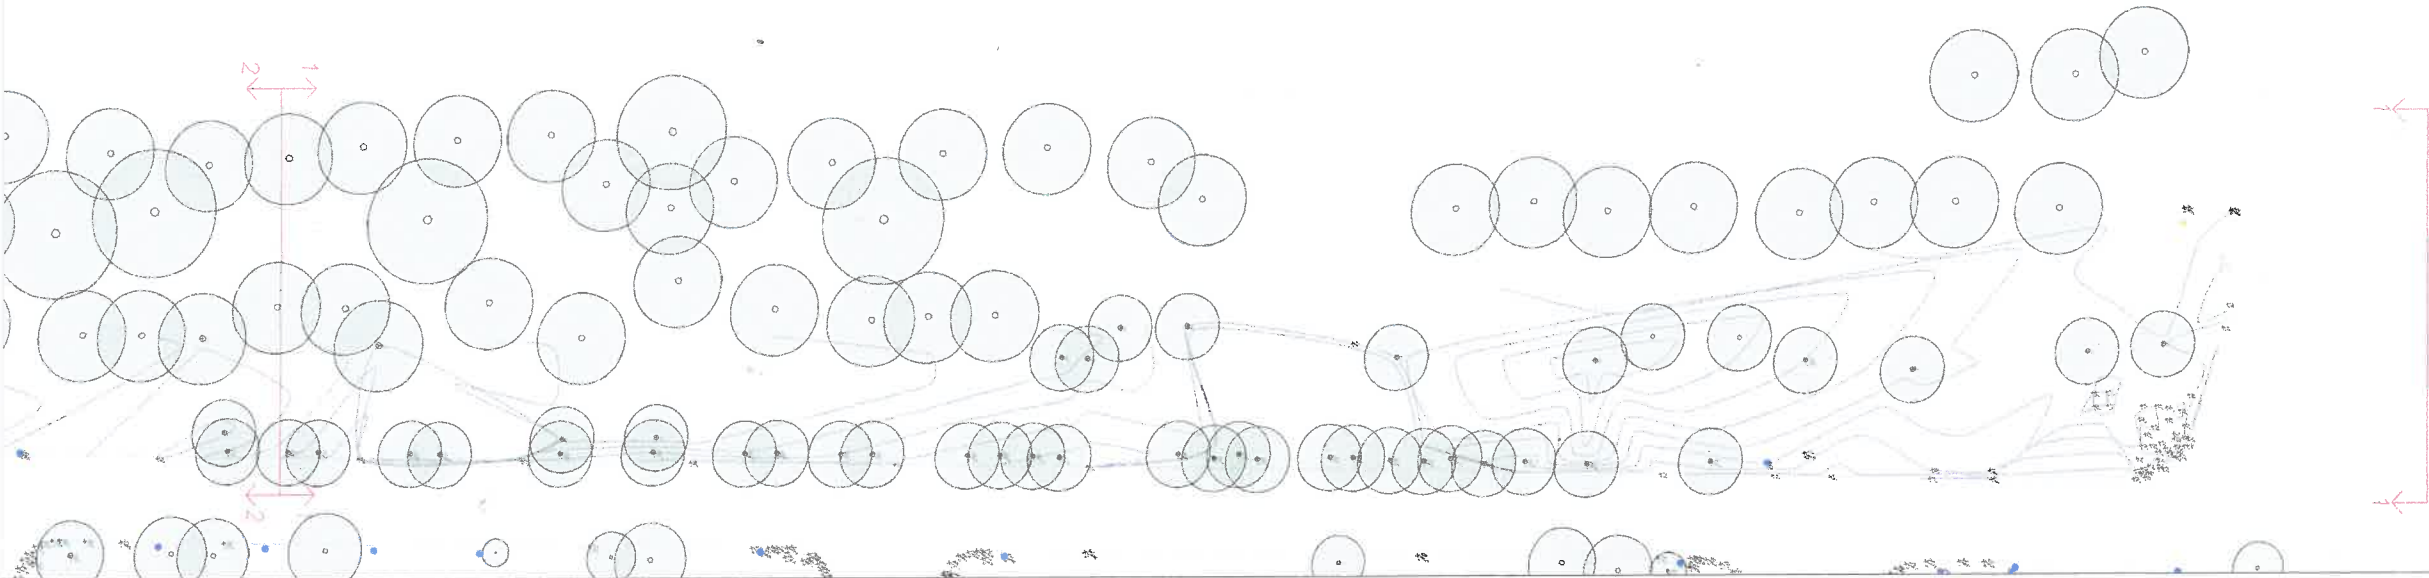

**REFERENCIAS**

**EQUIPAMIENTO**

REF.	CODIGO	ESPECIFICACION
●		CARTELES EXISTENTES
●		LUMINARIA EXISTENTE

**ARBOLADOS**

ESPECIFICACION	REF.
○	ARBOLES / ARBUSTOS EXISTENTES

**NOTAS**

TODA DOCUMENTACION GRAFICA SE PRESENTA A MODO DE ANTEPROYECTO, QUEDA A CARGO DEL CONTRATISTA EFECTUAR DOCUMENTACION EJECUTIVA Y APROBAR DICHS PLANOS EN ENTIDADES CORRESPONDIENTES.

TODAS LAS MEDIDAS SE VERIFICARÁN EN OBRA.

VERIFICAR INTERFERENCIAS Y FACTIBILIDAD DE SERVICIOS

**Ing Civil PABLO BAUTISTA LUNA**  
 SUBSECRETARIO DE GESTION DE OBRAS PUBLICAS  
 SECRETARIA DE OBRAS PÚBLICAS  
 MUNICIPALIDAD DE SALTA

UBICACION



**Salta** MUNICIPALIDAD  
 SECRETARÍA DE OBRAS PÚBLICAS  
INVENTARIO DE OBRAS DE OBRAS PÚBLICAS  
 SECRETARIO GASTON VIELA  
 SUBSECRETARIO PABLO BAUTISTA LUNA




AREA: UNIDAD DE PROYECTOS INTEGRALES

OBRA: INGRESO A SALTA POR AV. SOLIS PIZARRO

PLANO: PARQUE LINEAL PLANO DE RELEVAMIENTO

ESCALA: 1:500

90.A.UPI.ARG-01.0

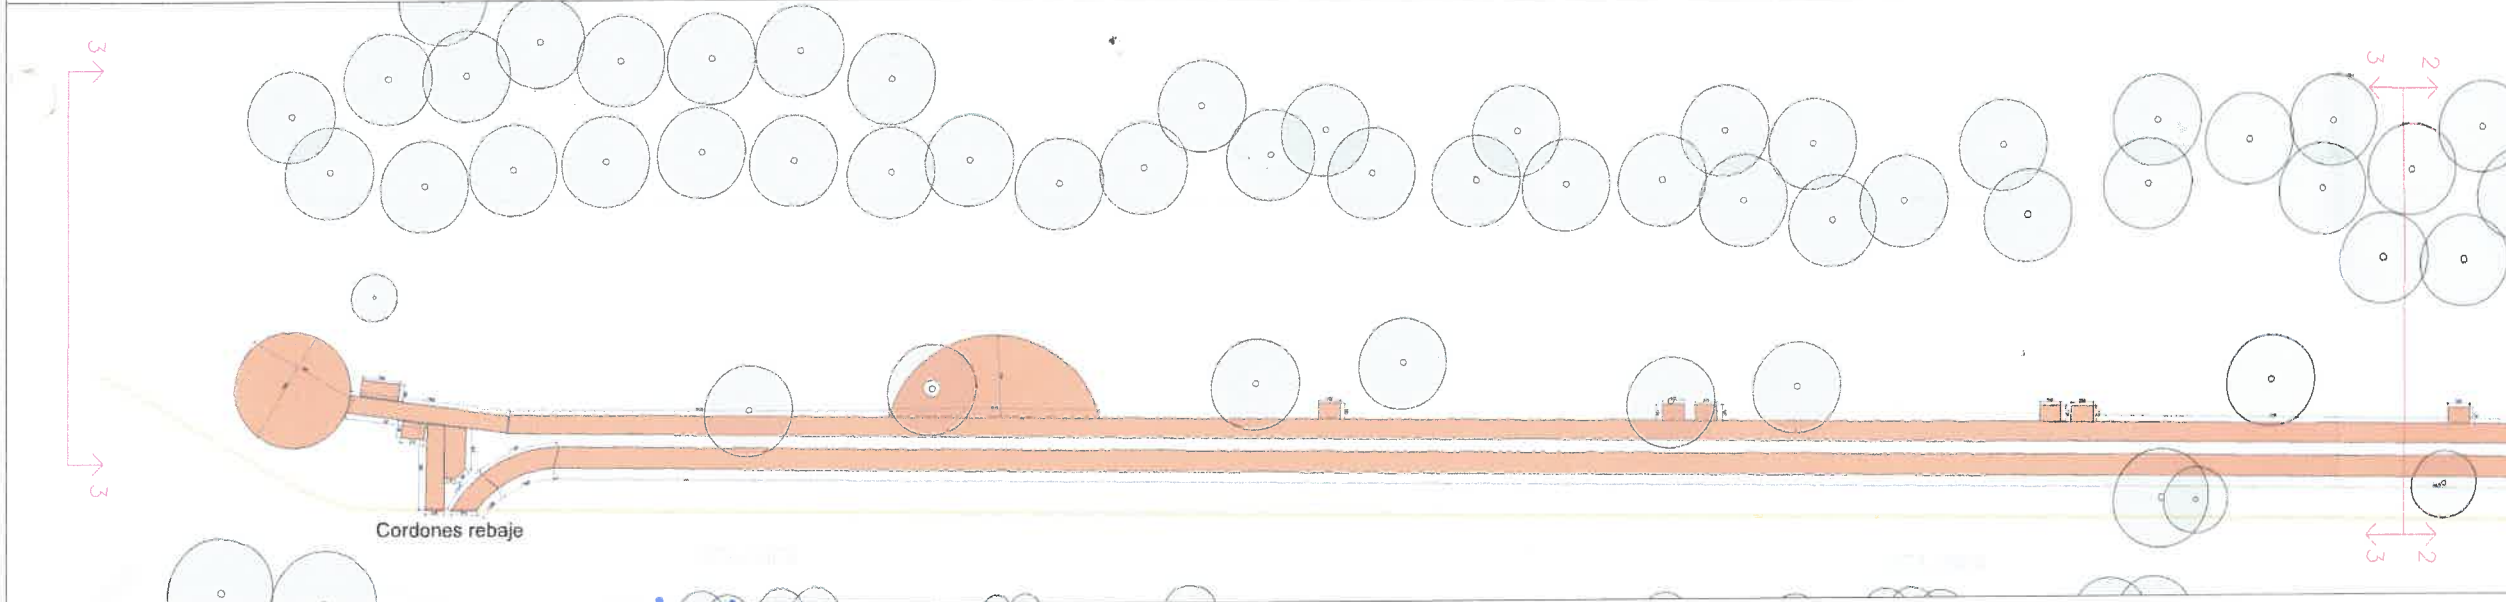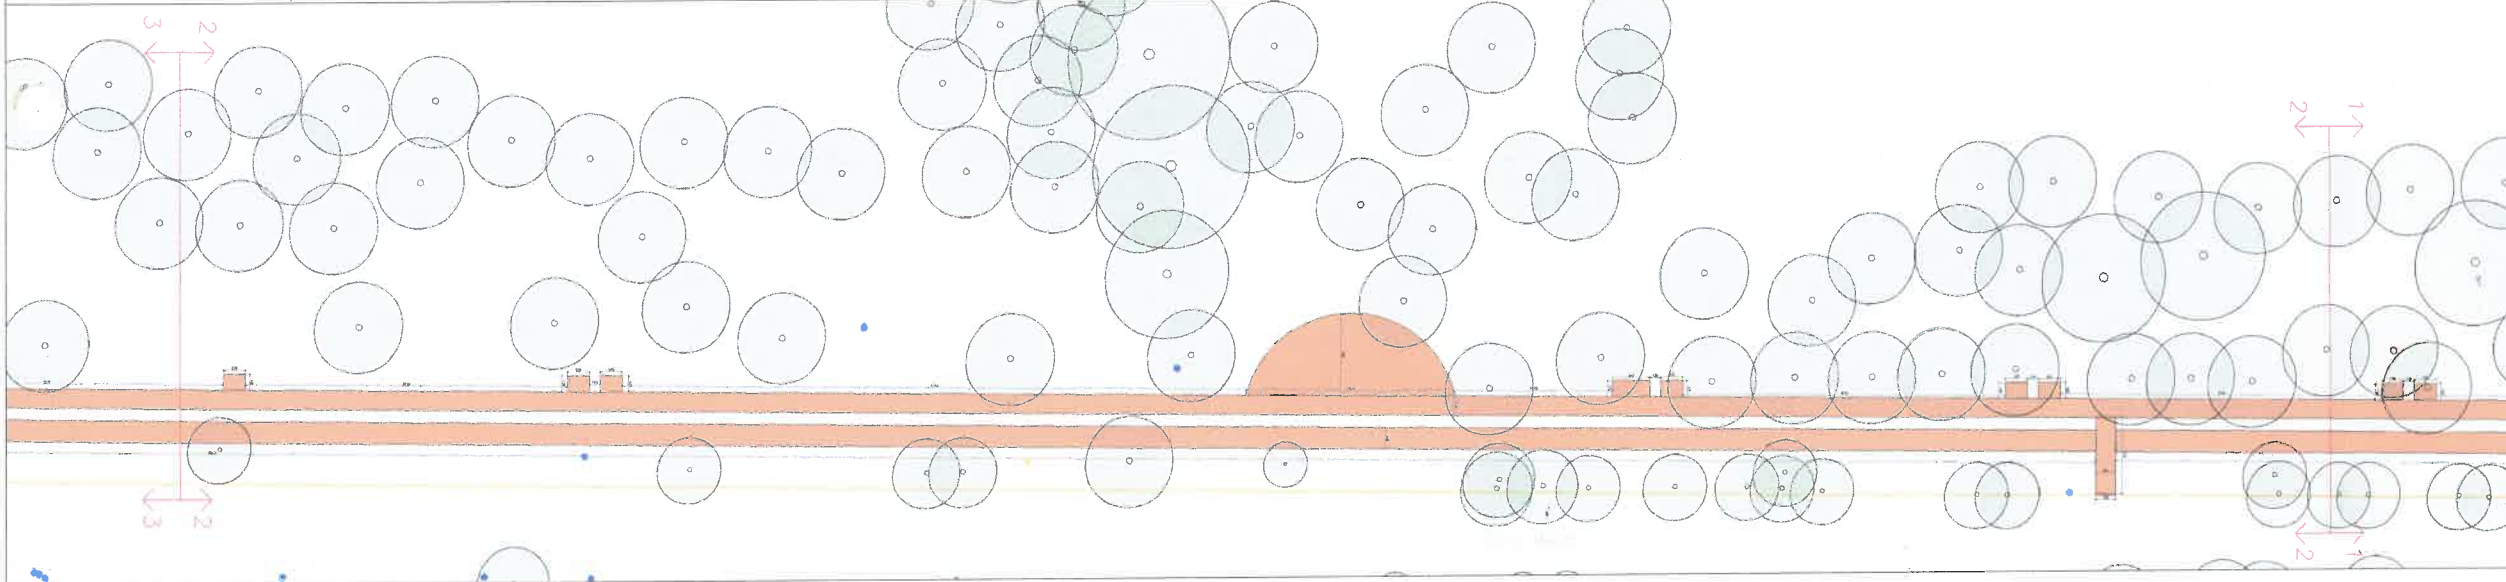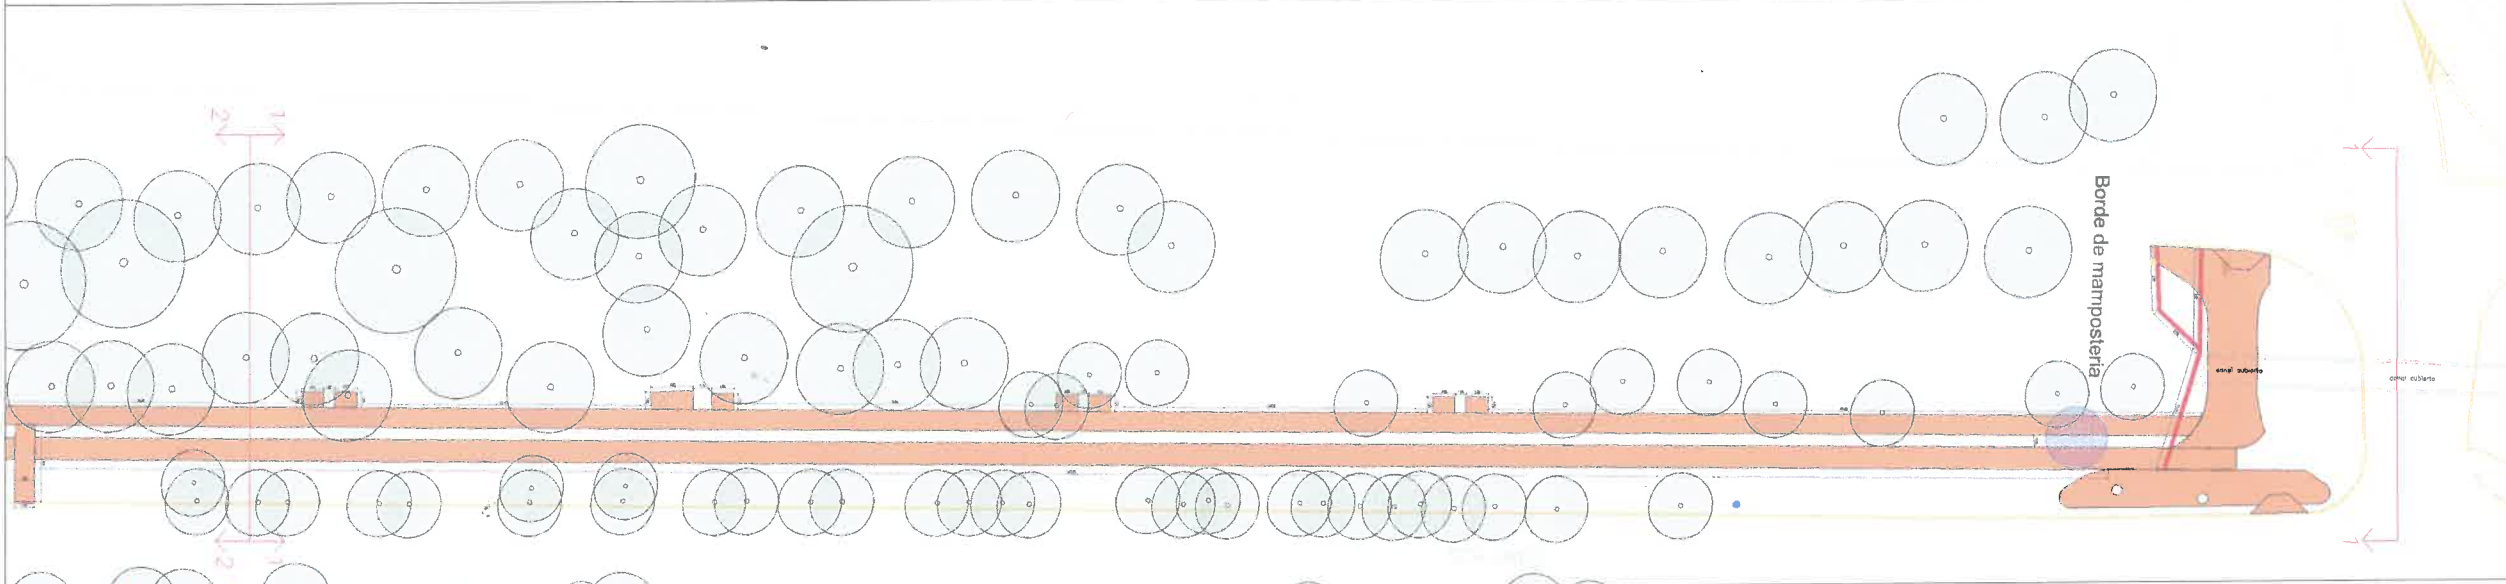

REFERENCIAS	
<b>DEMOLICIONES</b>	
REF. CODIGO	ESPECIFICACION
[Orange square]	CONTRAPISOS
[Red line]	DEMOLER Y RETIRAR
[Blue circle]	RETIRAR-REUBICAR
[Red dashed line]	CORDON A DEMOLER
[Pink square]	CALZADA A DEMOLER
<b>EQUIPAMIENTO</b>	
REF. CODIGO	ESPECIFICACION
[Blue circle]	CARTELES EXISTENTES
[Yellow circle]	LUMINARIA EXISTENTE
<b>ARBOLADOS</b>	
REF.	ESPECIFICACION
[Green circle]	ARBOLOS / ARBUSTOS EXISTENTES
<b>NOTAS</b>	
TODA DOCUMENTACION GRAFICA SE PRESENTA A MODO DE ANTEPROYECTO. QUEDA A CARGO DEL CONTRATISTA EFECTUAR DOCUMENTACION EJECUTIVA Y APROBAR DICHS PLANOS EN ENTIDADES CORRESPONDIENTES.	
TODAS LAS MEDIDAS SE VERIFICARAN EN OBRA.	
DEMOLICION DE VADOS CORROBORAR DIMENSIONES CON TRANSITO	
EN EL CASO DE ENCONTRARSE CASILLAS DE AGUAS DEL NORTE- CASINOS, DAR PASO A DICHA ENTIDAD FRENO A LA EJECUCION DE TAREAS EN LA ZONA, RESPETANDO SU RADIO DE INTERFERENCIA.	
QUEDA BAJO LA DIRECTA Y EXCLUSIVA RESPONSABILIDAD DEL CONTRATISTA LA ADOPCION DE TODOS LOS RECALDOS TENDIENTES A ASEGURAR LA PREVENCIÓN DE ACCIDENTES QUE COMO CONSECUENCIA DEL TRABAJO PUEDERAN ADOECER AL PERSONAL DE LA OBRA Y/O TERCEROS Y/O TRANSEUNTES, QUEBAN INCLUIDAS ENTRE LAS OBLIGACIONES DEL CONTRATISTA, EL CUIDADO DE TODOS LOS ELEMENTOS, CAJAS, MEDIDORES, CARRERIAS, CABLES, ETC. CORRESPONDIENTE A LOS SERVICIOS DE AGUA CORRIENTE, TELEFONOS, ENERGIA ELECTRICA, GAS, ETC., EXISTENTES.	



Ing Civil PABLO BAUTISTA LUNA  
 SUBSECRETARIO DE GESTION DE OBRAS PUBLICAS  
 SECRETARIA DE OBRAS PUBLICAS  
 MUNICIPALIDAD DE SALTA




0 ELABORACION ORIGINAL A.A. E.B.G. A.H. 22-01-20  
 1 REVISADO B.B.G. B.B.G. B.B.G. B.B.G.

**Salta** MUNICIPALIDAD SECRETARIA DE OBRAS PUBLICAS

AREA: UNIDAD DE PROYECTOS INTEGRALES  
 OBRA: INGRESO A SALTA POR AV. SOLIS PIZARRO  
 PLANO: PARQUE LINEAL PLANO DE DEMOLICIONES

ESCALA: 1:500  
 80 A. UPI-ARQ-02 0




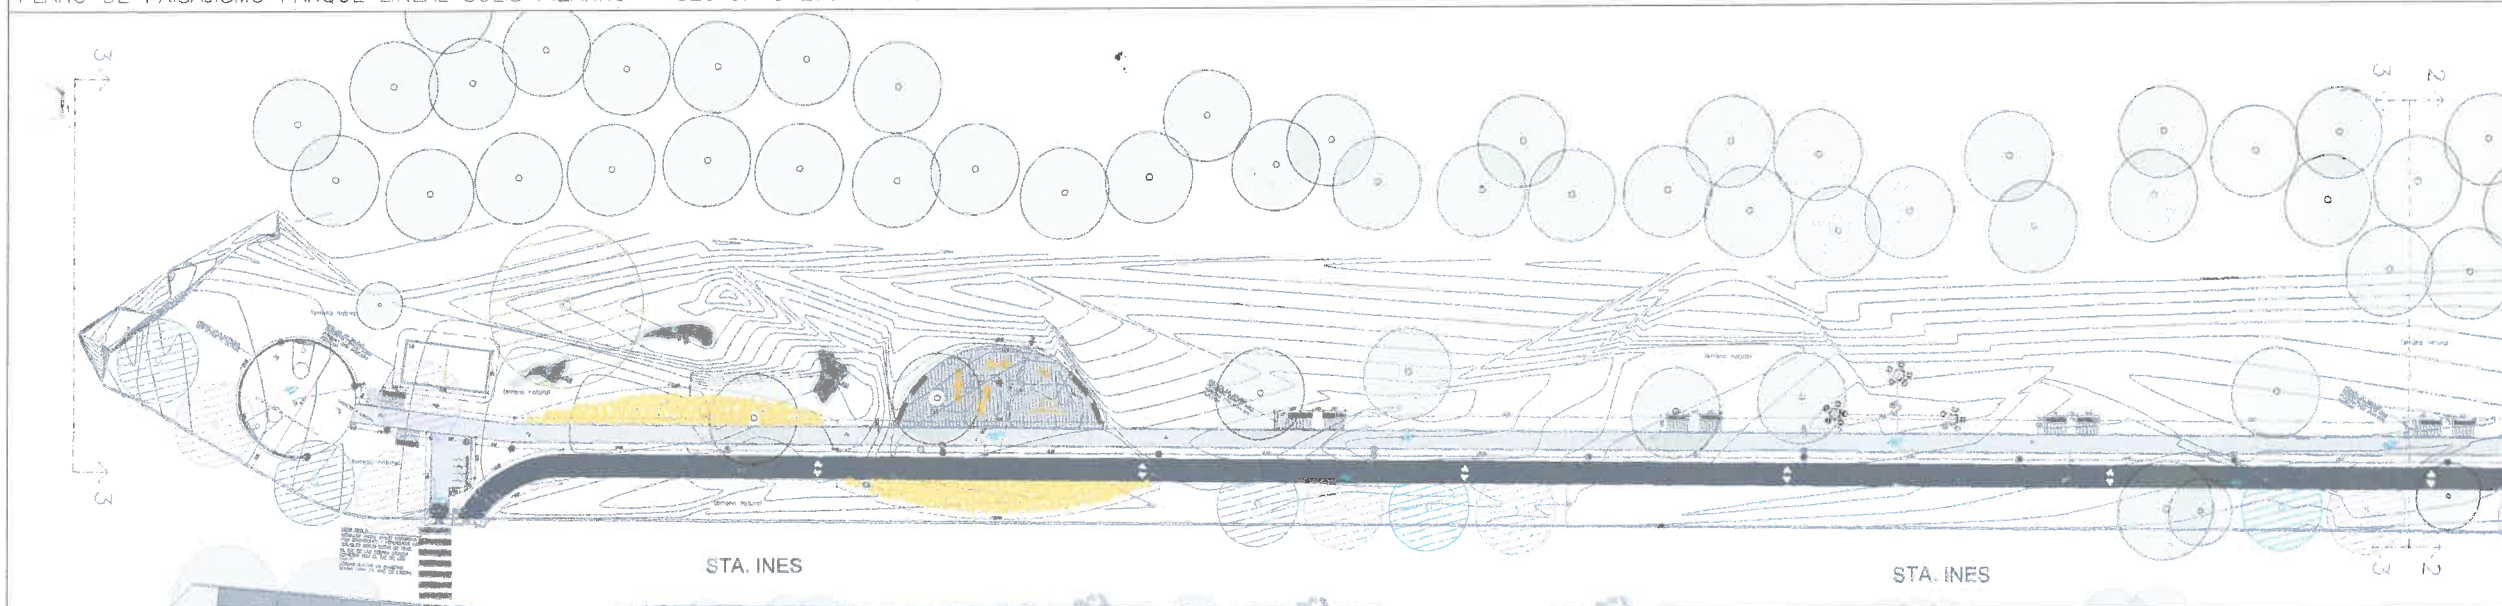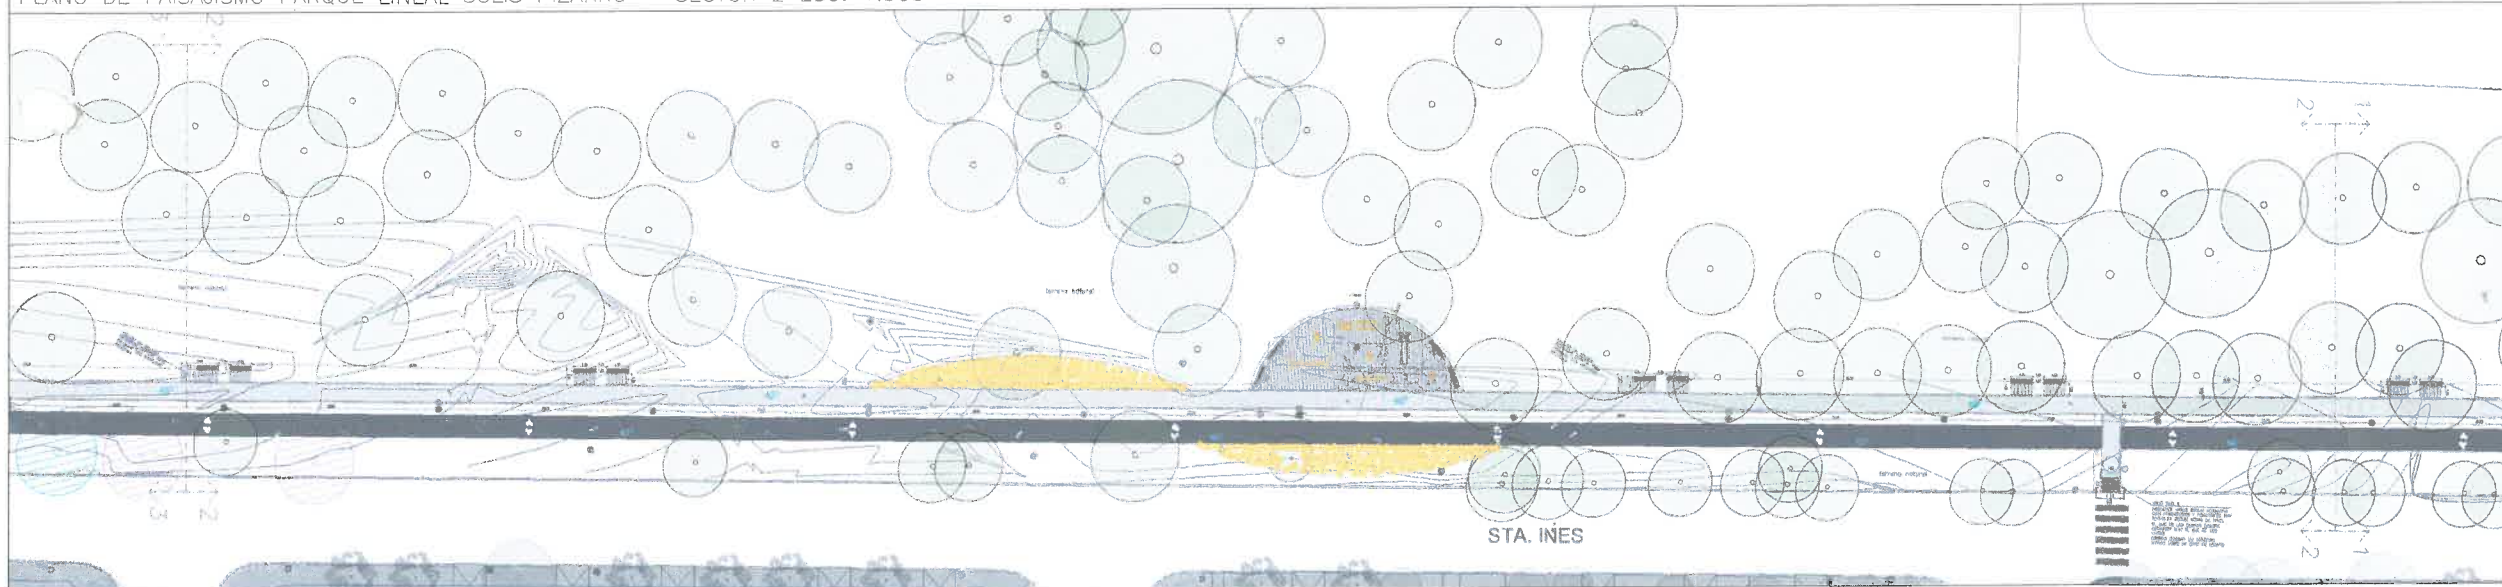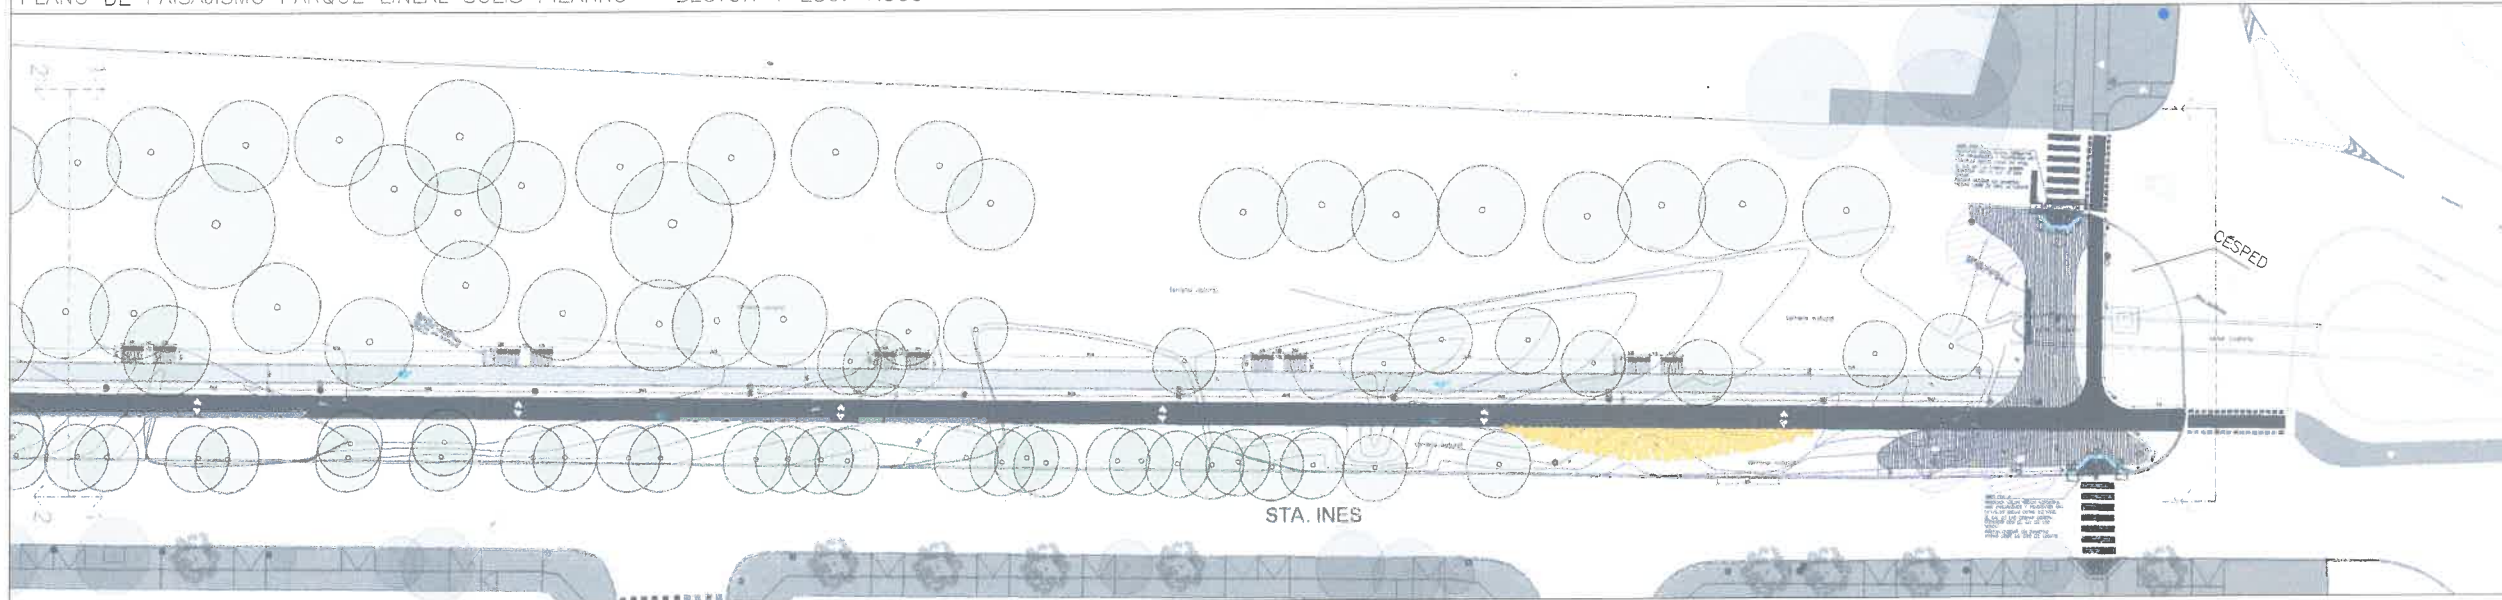

IMAGENES ILUSTRATIVAS



UBICACION

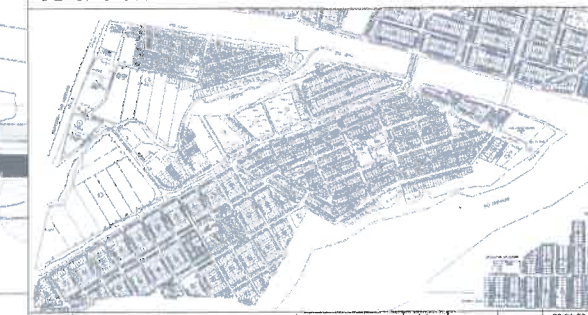

VEGETACION		ARBOLADO		NOTAS
COD.	DESCRIPCION	REF.	DESCRIPCION	
634	PENNSETUM		LAPACHE ROBAGO	<p>TODA DOCUMENTACION GRAFICA SE PRESENTA A MODO DE ANTEPROYECTO, QUEDA A CARGO DEL CONTRATISTA EFECTUAR DOCUMENTACION EJECUTIVA Y APROBAR DICHS PLANOS EN ENTIDADES CORRESPONDIENTES.</p> <p>ARBOLADO – UBICACION Y PLANTACION DE LOS MISMOS SE REALIZARA SEGUN LO INDICADO POR AMBIENTE- DISTANCIA MINIMA 7MTS ARBOLES GRANDES Y 5MTS ARBOLES CHICOS</p> <p>VER REQUISITOS EN PLIEGO</p>

LA PLANTACION DE LA VEGETACION Y ARBOLADO DEBERA SER REALIZADA CON PERSONAL FORMADO PARA DICHA TAREA

PREVIAMENTE A LA PLANTACION, LA PRESENTACION DE LAS PLANTAS DEBERA SER APROBADA POR EL AREA DE AMBIENTE Y UNIDAD DE PROYECTOS INTEGRALES

LAS PLANTAS DEBERAN TENER UN DESARROLLO FOLIAR CORRESPONDIENTE A UNA PLANTA ADULTA Y LOS ARBOLES NO DEBERAN TENER UNA ALTURA MENOR A LOS 2 MTS

0 EMISION ORIGINAL A.A. 22/01/25

1 REVISION A.A. 22/01/25

**Salta** MUNICIPALIDAD SECRETARIA DE OBRAS PUBLICAS

INTERVENIENTE: JORJEM ENRIQUE DURAND  
SECRETARIO: GASTON VICIA  
ELABORACION: ANITA ADRIANA RODRIGUEZ

AREA: UNIDAD DE PROYECTOS INTEGRALES

OBRA: INGRESO A SALTA POR AV. SOLIS PIZARRO

PLANO: PLANO PAISAJISMO

ESCALA: 1:500

90 UPI-ARQ-04 0


ALBERTO PLANIEN REV.

**NOTAS**


LA REJA DEBERÁ CUMPLIR CON TODAS LAS MEDIDAS Y ALTURAS ESTABLECIDAS PARA GARANTIZAR SU CORRECTO FUNCIONAMIENTO

LA PUERTA DE LA REJA DEBERÁ EJECUTARSE DE MANERA QUE GARANTICE UN CORRECTO FUNCIONAMIENTO, RESISTENCIA Y DURABILIDAD, ASEGURANDO UN CIERRE EFICIENTE Y SEGURO EN TODAS LAS CONDICIONES DE USO.


LA PUERTA DE LA REJA DEBERÁ CONTAR CON UN SISTEMA DE CIERRE AUTOMÁTICO MEDIANTE BISAGRAS CON RESORTE, GARANTIZANDO SU FUNCIONAMIENTO SEGURO Y EFICIENTE EN TODO MOMENTO.

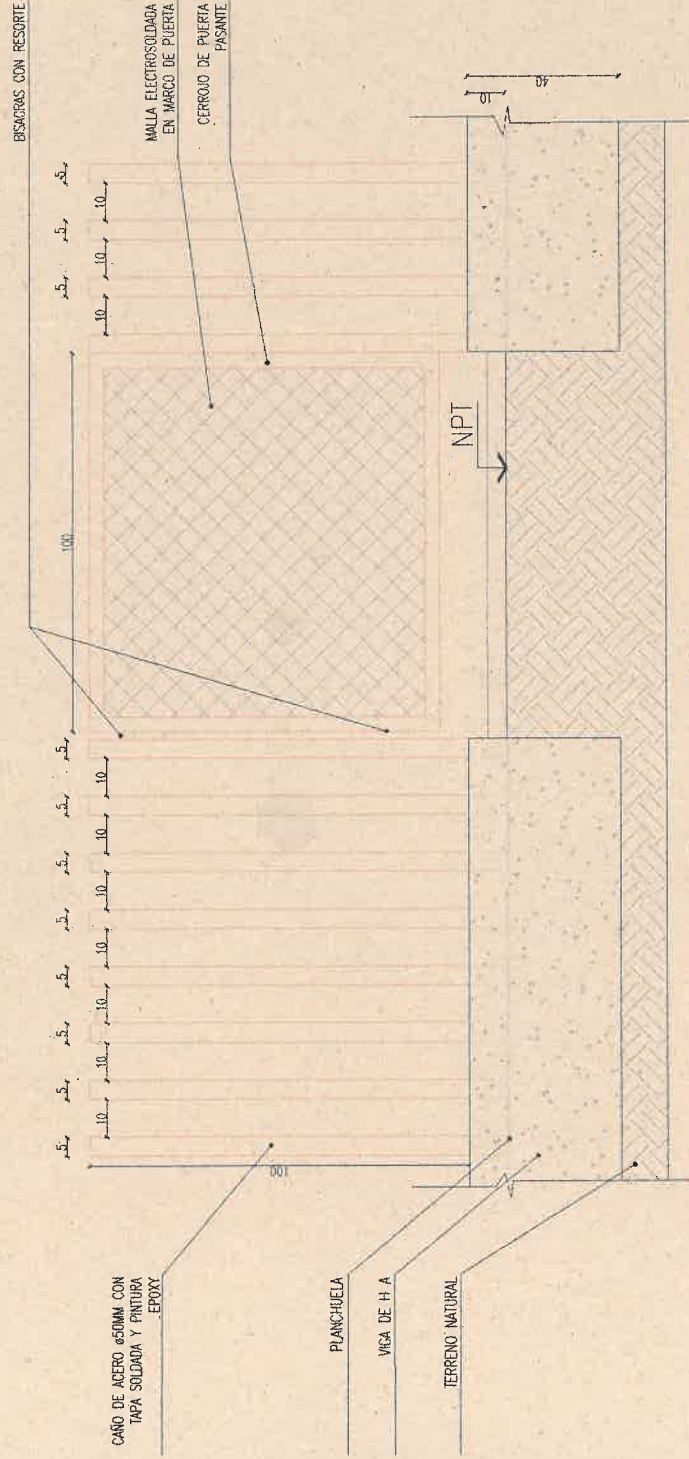

ing. **Civil PABLO BAUTISTA LUNA**  
 SUBSECRETARIO DE GESTION DE OBRAS PUBLICAS  
 SECRETARIA DE OBRAS PUBLICAS  
 MUNICIPALIDAD DE SALTA

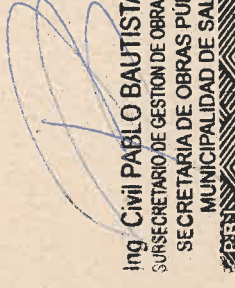

FOLIO  
 Nº 256

0	EMISION ORIGINAL	EXECCION	LINEA	CONTORNO	ACTIVO	FECHA
 <b>SECRETARIA DE OBRAS PUBLICAS</b> MUNICIPALIDAD DE SALTA						
INVENTARISTA: DR. J. ALBERTO DURANO SECRETARIO: ARO GASTON VACA SUBSECRETARIO: ARO AGUSTINA RODRIGUEZ						
AREA: UNIDAD DE PROYECTOS INTEGRALES			ESCALA: 1:20			
OBRA: PARQUE LINEAL SOLIS PIZARRO			SERVO: UPI-DET-02 OBRA Nº: 50			
PLANO: DETALLE REJA SECTOR JUEGOS			SERVO: UPI-DET-02 OBRA Nº: 50			

CANCHA DE BASQUET CIRCULAR


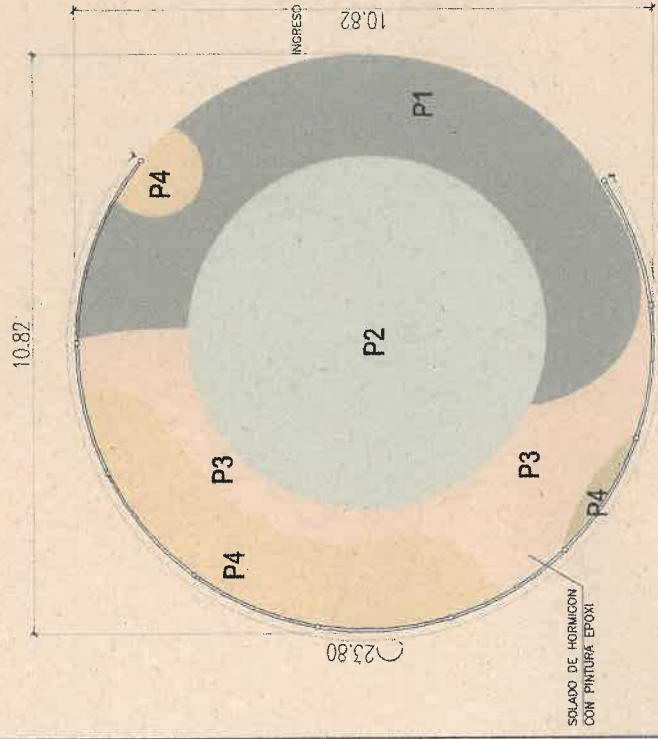



IMAGEN ILUSTRATIVA



VISTA DE ALERO

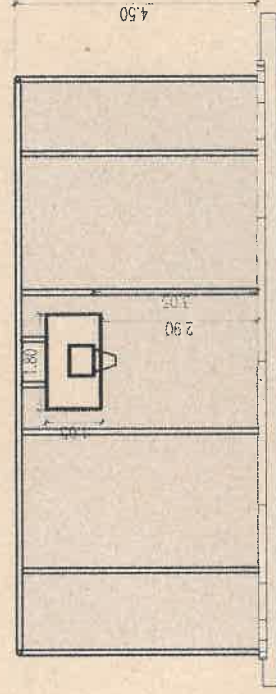

CORTE ESQUEMATICO DE CANCHA CIRCULAR

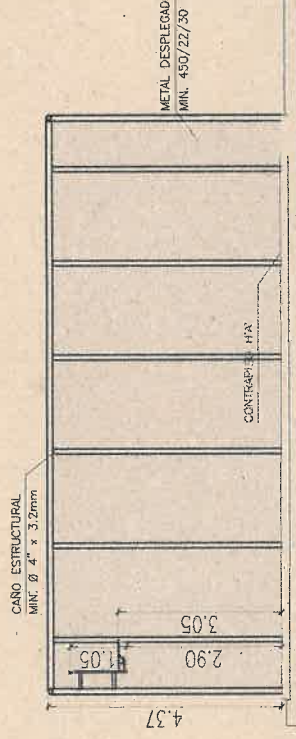

**REFERENCIAS**

ITEM	DESCRIPCION	REF.
P1	PINTURA EPOXI BICOMPONENTE VERDE OSCURO #34938	RET
P2	PINTURA EPOXI BICOMPONENTE VERDE MENTA #4009F	
P3	PINTURA EPOXI BICOMPONENTE BEGE CREMA #FEF1E4	
P4	PINTURA EPOXI BICOMPONENTE AMARILLO #E3E3EA	

**NOTAS**

TODA DOCUMENTACION ORIGINAL SE PRESERVA A NUDO DE ANTERIORIDAD, QUEDA A CARGO DEL CONTRATISTA ELEVADOR DOCUMENTACION LEGITIMA Y APROPIADA DONDSE PUEDAN ENCONTRARSE CORRESPONDENCIAS.

\*TODAS LAS MEDIDAS SE VERIFICARAN EN OBRA.


EN EL CASO DE ENCONTRARSE CASILLAS DE AGUA DEL NOROCCIDENTE, CREAR UN ANCHO A DUNA ENTADA PREVO A LA EJECUCION DE TRABAJOS EN LA ZONA RESPONDIENDO SU RUMBO DE REFERENCIA.

SE DEBERA REALIZAR PUNTO DE ALICATA, RELEVAMIENTO METRICO Y ESCRIBIR CON SEGURO CUBO DE COLOCACION.

QUEDA A LA DISPOSICION Y RESPONSABILIDAD DEL CONTRATISTA LA VERIFICACION DE LOS DATOS DE LOS TERRENIOS Y LA HISTORIA DEL TERRENO PARA ACCIONES DE COMO CONSECUENCIA DEL TRABAJO PODRIAN ASESER A PERSONAL DE LA OBRA Y/O TRABAJADORES.

DEBEH ACORDAR ENTRE LAS OBRAS DEL CONTRATISTA, EL CUBOQUE TODOS LOS ELEMENTOS, OBRAS, MEDIDORES, CABLES, ETC. CORRESPONDIENTE A LOS SERVIDORES DE AGUA CORRIENTE, TELEFONIA, ENERGIA ELECTRICA, GAS, ETC. EXISTENTES.


ing. **Civil PABLO BAUTISTA LUNA**  
 SUBSECRETARIO DE GESTION DE OBRAS PUBLICAS  
 SECRETARIA DE OBRAS PUBLICAS  
 MUNICIPALIDAD DE SALTA

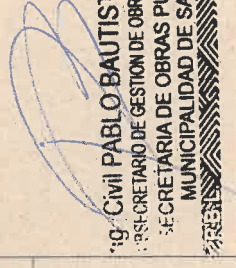

FOLIO  
 Nº 255

0	EMISION ORIGINAL	REVISION	LINEA	CONTORNO	ACTIVO	FECHA
 <b>SECRETARIA DE OBRAS PUBLICAS</b> MUNICIPALIDAD DE SALTA						
INVENTARISTA: DR. J. ALBERTO DURANO SECRETARIO: ARO GASTON VACA SUBSECRETARIO: ARO AGUSTINA RODRIGUEZ						
AREA: UNIDAD DE PROYECTOS INTEGRALES			ESCALA: 1:20/150			
OBRA: ACCESO SOLIS PIZARRO			SERVO: UPI-DET-1 OBRA Nº: 50			
PLANO: CANCHA DE BASQUET			SERVO: UPI-DET-1 OBRA Nº: 50			
PLANO NO APTO PARA CONSTRUCCION						

DETALLE SUBI BAJA

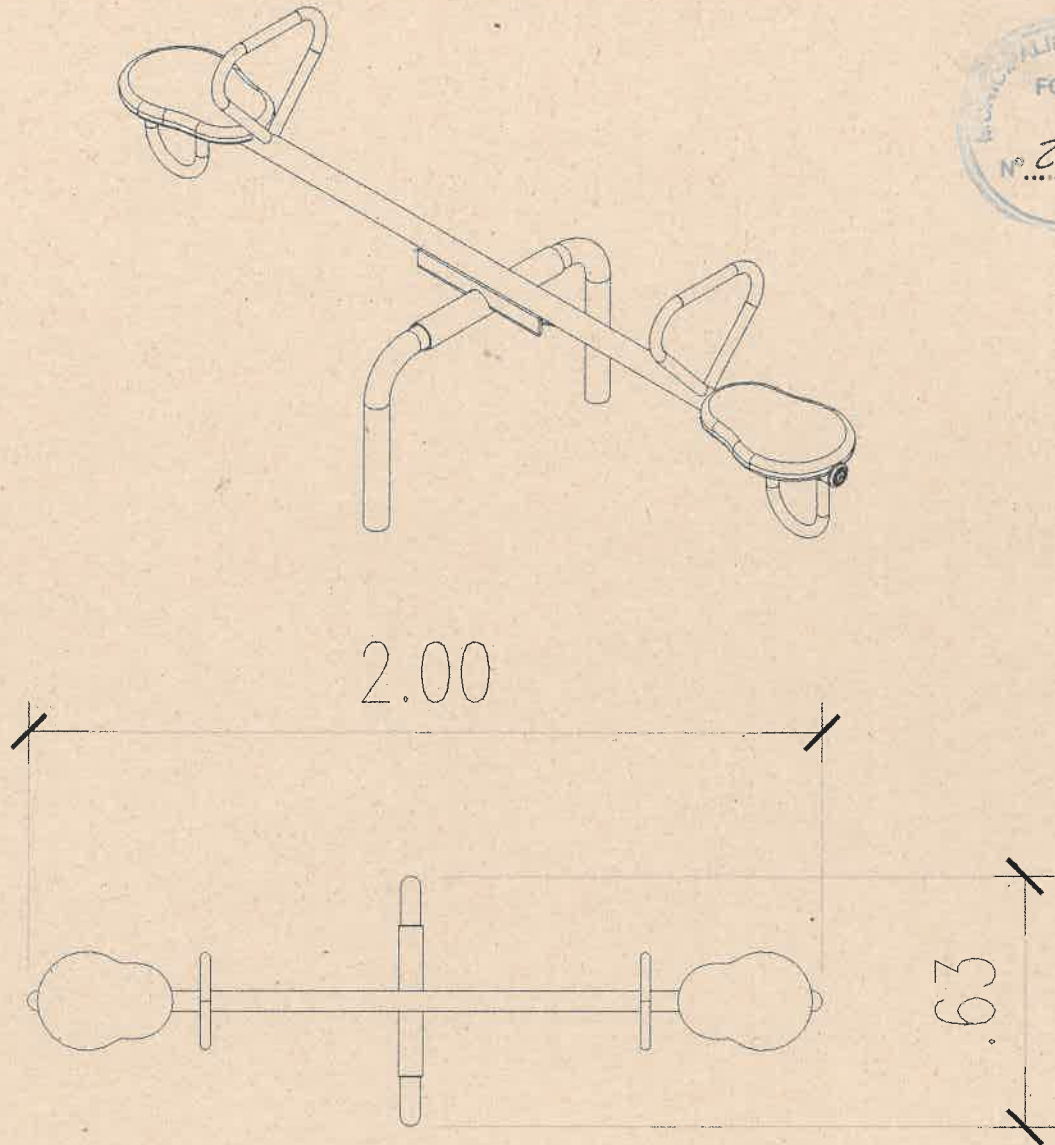

Características técnicas:

- Estructura:
  - Patas: de caño de  $\varnothing 2" \times 2mm$
  - Soporte sube y baja  $\varnothing 2" \times 3.2mm$
  - Agarre: caño de  $\varnothing 1" \times 2mm$
- Asientos: El polietileno utilizado en el proceso de rotomoldeo es "FULL G", grado full, apto para parques infantiles, depósitos de agua, agricultura, piezas técnicas y embarcaciones. Compuesto polímero hexeno de baja densidad lineal, libre de metales pesados, con "ADITIVO UV8" y antioxidantes. Bajo normativa ASTM D 1238, ASTM D 638, ASTM D 1505, ASTM D 1693.


Características de pintura:

- Para el previo tratamiento de pintura se utiliza el proceso de Plaforización, una tecnología verde para pre-tratar superficies metálicas. No genera residuos, no utiliza CFC, HCFC, ni disolventes aromáticos, no utiliza agua evitando contaminaciones y descargas residuales, con el secado el producto, la pieza tratada queda recubierta por una capa continua de un compuesto de conversión tridimensional de polímeros orgánicos, que garantiza la adhesión de la pintura y proporciona protección contra la corrosión.
- Pintura poliéster electrostática en polvo termoconvertible.
- Altamente resistente a impactos y ralladuras.
- La retención de color y resistencia a agentes agresivos e intemperie, hacen que sea el ideal para el pintado los juegos instalados al aire libre que deban permanecer expuestos a las más variadas condiciones climáticas y ambientales.

Ing Civil PABLO BAUTISTA LUNA  
 SUBSECRETARIO DE GESTION DE OBRAS PUBLICAS  
 SECRETARIA DE OBRAS PÚBLICAS  
 MUNICIPALIDAD DE SALTA

0	EMISION ORIGINAL				
REV	DESCRIPCION	ELABORADO	OTORGADO	APROBADO	FECHA (MM/AA)
SECRETARIA DE OBRAS PÚBLICAS MUNICIPALIDAD DE SALTA		INTENDENTE: DR. JOSE AL EMILIANO DURAND SECRETARIO: APOLO GASTON VIOLA SUBSECRETARIO: APOLO AGUSTIN RODRIGUEZ			
AREA:	UNIDAD DE PROYECTOS INTEGRALES				
OBRA:	PARQUE LINEAL SOLIS PIZARRO				
PLANO:	DETALLE SUBI BAJA	ESCALA:	1:25		
90 UPL-DET-07-0 OBRAS N° RUBRO-PLANO N° REV.		PLANO NO APTO PARA CONSTRUCCION			

DETALLE PORTICO TRIPLE INTEGRADOR

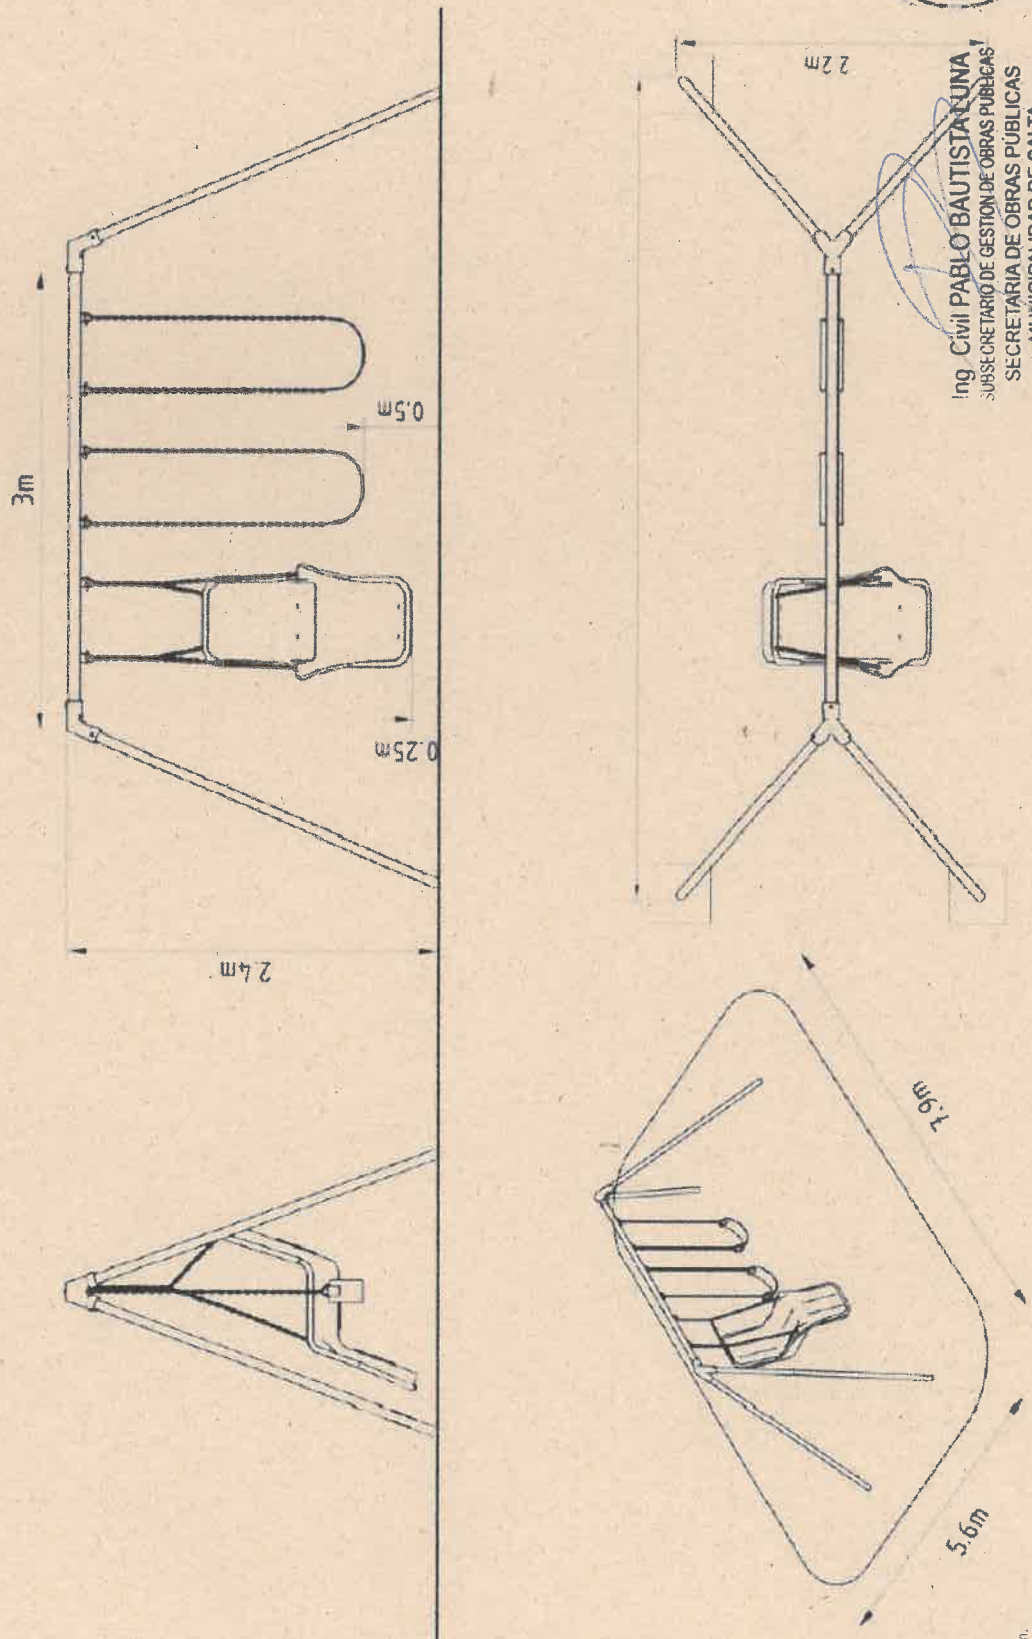

Ing Civil PABLO BAUTISTA LUNA  
 SUBSECRETARIO DE GESTION DE OBRAS PUBLICAS  
 SECRETARIA DE OBRAS PÚBLICAS  
 MUNICIPALIDAD DE SALTA

- Características técnicas:
- Estructura:
  - Cables principales:  $\varnothing 3" \times 2mm$ .
  - Cables secundarios:  $\varnothing 2 1/2" \times 2mm$ .
  - Balonería anti vandálica, con protectores plásticos.
  - Codenas: n° 60 zincada.
- Harnaca: conformada por caucho vulcanizado reforzado con chapa interna anti-vandálica para evitar robos y cortes.
- Harnaca bitación: el polietileno utilizado en el proceso de rotomoldeo es "FULL G", grado full, apto para parques infantiles, depósitos de agua, agricultura, piezas técnicas y embarcaciones.
- Compuesto polímero hexeno de baja densidad lineal, libre de metales pesados, con "ADITIVO UV8" y antioxidantes. Bajo normativa ASTM D 1238, ASTM D 638, ASTM D 1505, ASTM D 1693.
- Características de pintura:
  - Para el previo tratamiento de pintura se utiliza el proceso de Plaforización, una tecnología verde para pre-tratar superficies metálicas. No genera residuos, no utiliza CFC, HCFC, ni disolventes aromáticos, no utiliza agua evitando contaminaciones y descargas residuales, con el secado el producto, la pieza tratada queda recubierta por una capa continua de un compuesto de conversión tridimensional de polímeros orgánicos, que garantiza la adhesión de la pintura y proporciona protección contra la corrosión.
  - Pintura poliéster electrostática en polvo termoconvertible.
  - Altamente resistente a impactos y ralladuras.
  - La retención de color y resistencia a agentes agresivos e intemperie, hacen que sea el ideal para el pintado los juegos instalados al aire libre que deban permanecer expuestos a las más variadas condiciones climáticas y ambientales.

SECRETARIA DE OBRAS PÚBLICAS  
 MUNICIPALIDAD DE SALTA  
 UNIDAD DE PROYECTOS INTEGRALES  
 OBRA: PARQUE LINEAL SOLIS PIZARRO  
 PLANO: DETALLE PORTICO TRIPLE INTEGRADOR  
 PLANO NO APTO PARA CONSTRUCCION

**MATERIALES**

CUERPO Y SEPARADOR HORIZONTAL DE PLANCHUELA DE HIERRO DE 4" x 5,16" Y PINTURA EN POLVO TERMO CONVERTIBLE POLIESTER GRIS GRAFITO

**MEDIDAS**

4" x 5,16"


**COLOCACION**

EMPOTRADO EN DADO DE HORMIGON ARMADO



SEPARADOR VERTICAL DE PLANCHUELA DE HIERRO DE 4" x 5,16" Y PINTURA EN POLVO TERMO CONVERTIBLE POLIESTER GRIS GRAFITO


CUERPO HORIZONTAL DE PLANCHUELA DE HIERRO DE 4" x 5,16" Y PINTURA EN POLVO TERMO CONVERTIBLE POLIESTER GRIS GRAFITO

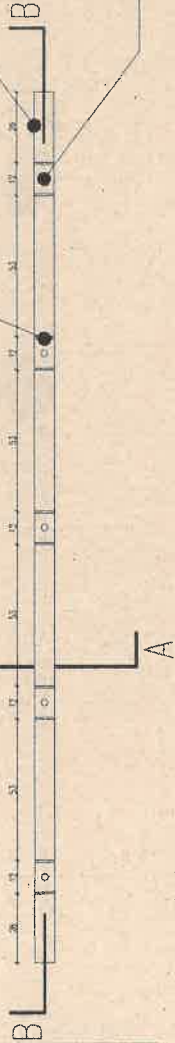

**PLANTA**

SEPARADOR VERTICAL DE PLANCHUELA DE HIERRO DE 4" x 5,16" Y PINTURA EN POLVO TERMO CONVERTIBLE POLIESTER GRIS GRAFITO


CUERPO HORIZONTAL DE PLANCHUELA DE HIERRO DE 4" x 5,16" Y PINTURA EN POLVO TERMO CONVERTIBLE POLIESTER GRIS GRAFITO

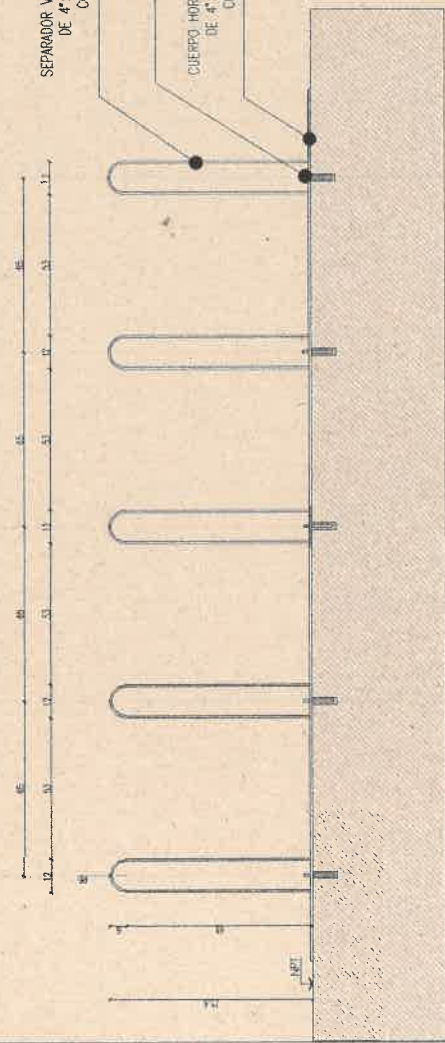


**PLANTA**

SEPARADOR VERTICAL DE PLANCHUELA DE HIERRO DE 4" x 5,16" Y PINTURA EN POLVO TERMO CONVERTIBLE POLIESTER GRIS GRAFITO

ANCLAJE QUINCO

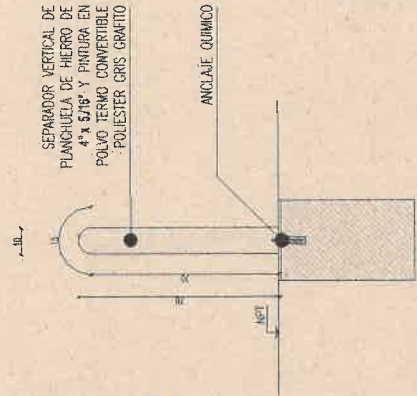

**CORTE A-A**

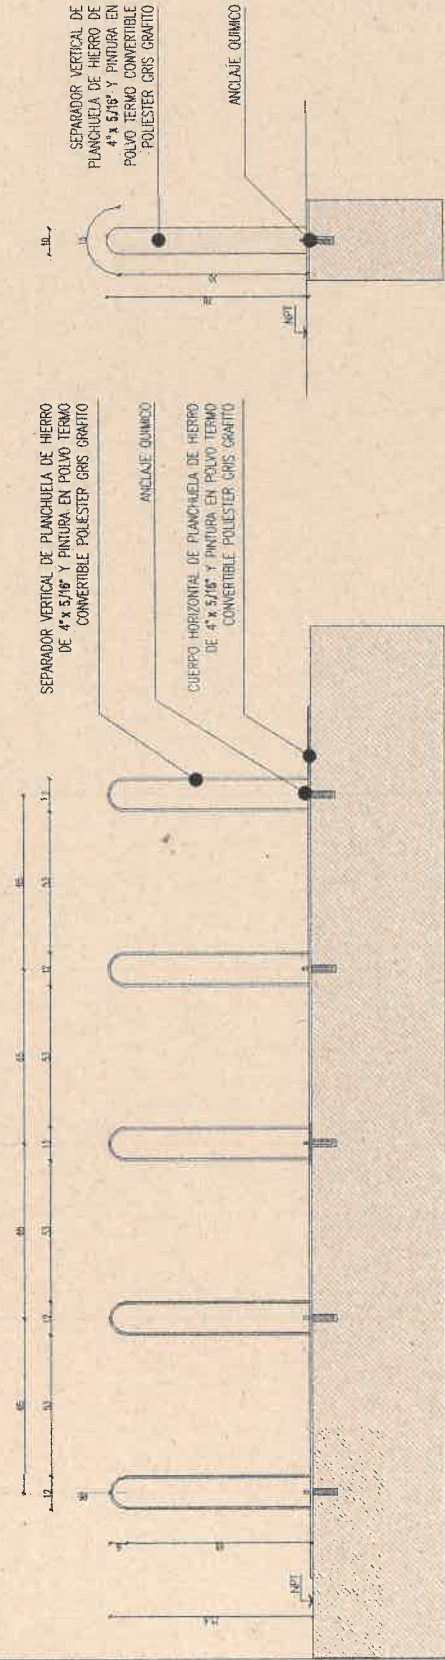

**CORTE B-B**

MUNICIPALIDAD DE SALTA  
FOLIO  
N° 260

Ing. Civil PABLO BAUTISTA LUNA  
SECRETARIO DE GESTION DE OBRAS PUBLICAS  
MUNICIPALIDAD DE SALTA

SECRETARIA DE OBRAS PUBLICAS MUNICIPALIDAD
AREA: UNIDAD DE PROYECTOS INTEGRALES
OBRA: PARQUE LINEAL SOLIS PIZARRO
ESCALA: 1:20
PLANO: PLANO DE DETALLES BICICLETERO
UPL-DET-9
PLANO NO APTO PARA CONSTRUCCION

**DETALLE TOBOGAN**

Capacidad: 1 persona  
 Rango de edad: 4 a 12 años  
 Medidas generales: 1.8m x 2.75m x 0.7m  
 Área de seguridad: 5.95m x 3.4m  
 Peso: 57.5kg  
 Volumen: 1.8m<sup>3</sup> (producto embalado)  
 Altura de caída: 1.5m  
 Tiempo de instalación: 30 minutos  
 Anclaje: empotrado/amurado

MUNICIPALIDAD DE SALTA  
FOLIO  
N° 259


Vista Lateral

0.66m



Línea de tierra


Vista Frontal

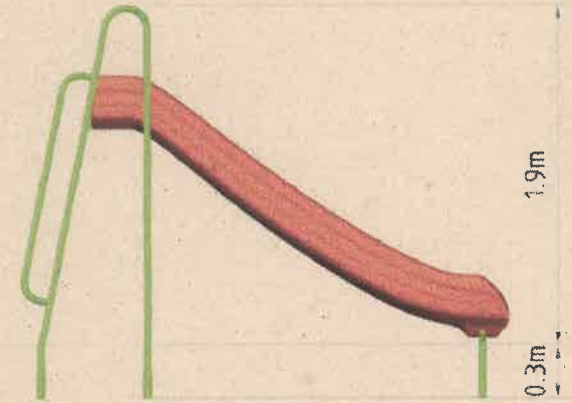


1.9m

0.3m

Vista Axonometria

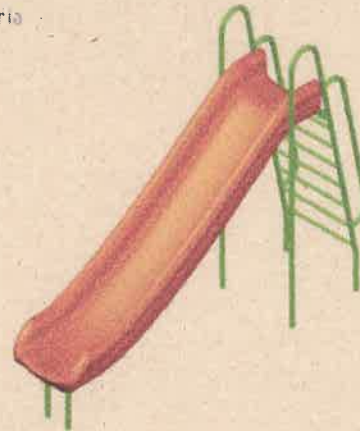

Vista Superior

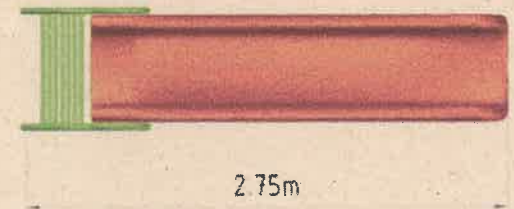

2.75m



**Características técnicas:**

- Estructura:
  - Patás y baranda: caño de Ø2" x 2mm, Ø1 1/4" x 1.6mm
  - Escalones: caño de Ø1" x 1.6mm
- Tobogán: El polietileno utilizado en el proceso de rotomoldeo es "FULL G", grado full, apto para parques infantiles, depósitos de agua, agricultura, piezas técnicas y embarcaciones. Compuesto polímero hexeno de baja densidad lineal, libre de metales pesados, con "ADITIVO UV8" y antioxidantes. Bajo normativa ASTM 1238, ASTM D 638, ASTM D 1505, ASTM D 1693

Ing. Civil PABLO BAUTISTA LUNA  
SECRETARIO DE GESTION DE OBRAS PUBLICAS  
SECRETARIA DE OBRAS PUBLICAS  
MUNICIPALIDAD DE SALTA


0	EMISION ORIGINAL	DESCRIPCION	FECHA	ELABORADO	APROBADO	FECHA APT
1						
		SECRETARIA DE OBRAS PUBLICAS	INTEGENENTE: DR. JORGE M. EMILIANO DURAND SECRETARIO: ARG. GASTON VOILA SUBSECRETARIO: ARG. AGUSTINA RODRIGUEZ			
AREA:	UNIDAD DE PROYECTOS INTEGRALES					
OBRA:	PARQUE LINEAL SOLIS PIZARRO					
PLANO:	DETALLE TOBOGAN					ESCALA: 1:25
PLANO NO APTO PARA CONSTRUCCION		UPL-DET-08 OBRA N° RUBRO - PLANO N° REV.				

DETALLE CORDÓN CUNETA

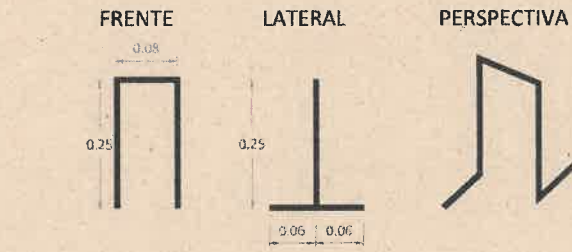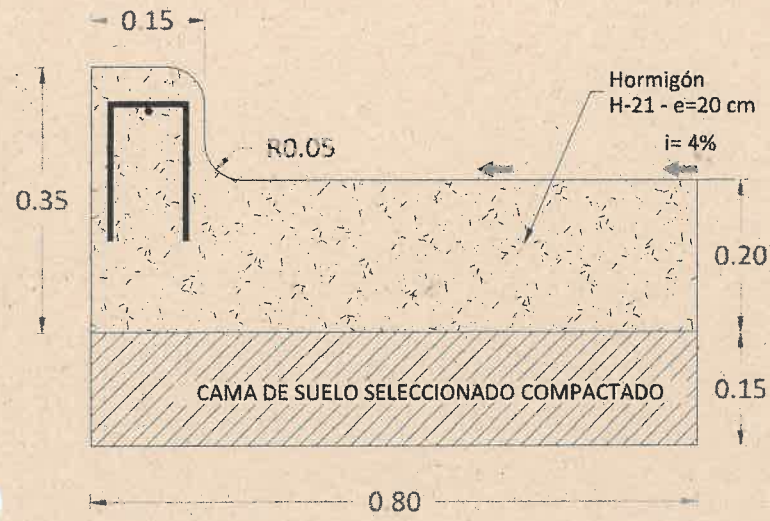

Fe= o 6 c/30  $\phi$ m, torsionado L=70 cm

LAS JUNTAS DE CUNETA DEBEN CONTINUARSE HASTA EL CORDÓN

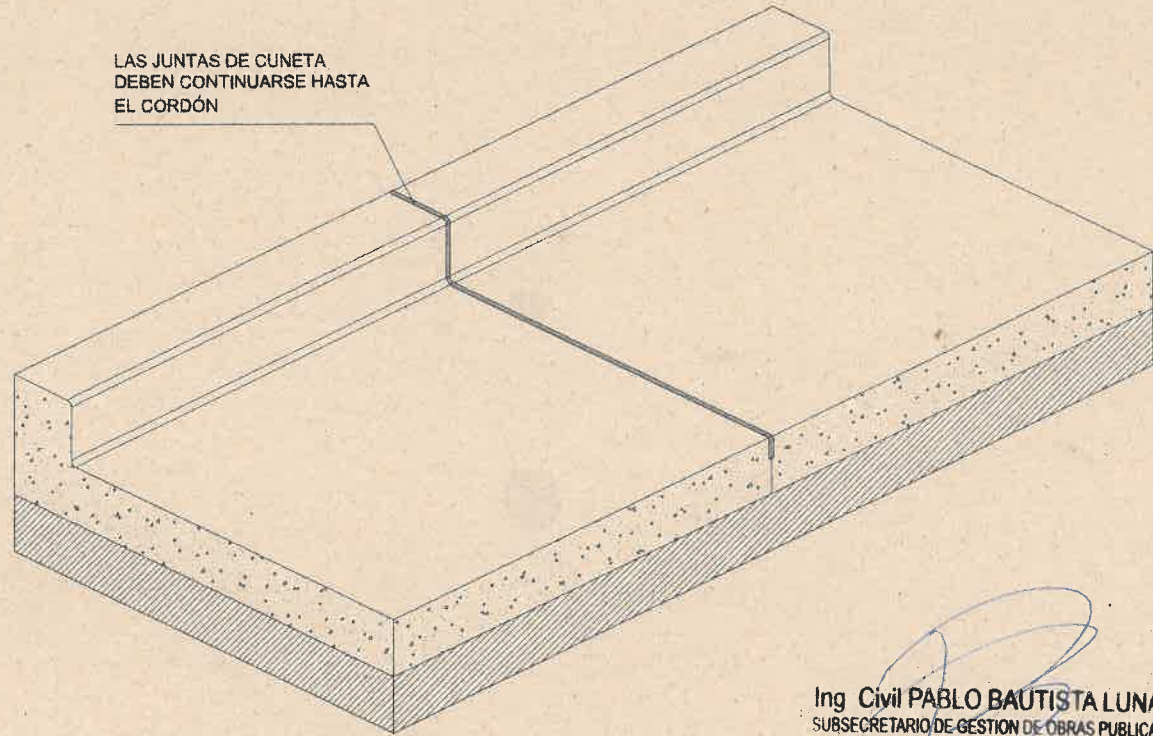

Ing Civil PABLO BAUTISTA LUNA  
SUBSECRETARIO DE GESTION DE OBRAS PUBLICAS  
SECRETARIA DE OBRAS PUBLICAS  
MUNICIPALIDAD DE SALTA

NOTAS:

- 1- H'S° H-21, e=20 cm.
- 2- Juntas en cunetas:  
e= 10 mm - h= 50 mm  
sellado con mastic asfáltico, separación máxima 4 m.
- 3- Juntas en cordón:  
e= 10 mm - h= 50 mm  
sellado con mastic asfáltico, separación en coincidencia con junta de cuneta.

REV	DESCRIPCION	ELABORADO	APROBADO	FECHA
0	EMISION ORIGINAL			

**SECRETARIA DE OBRAS PUBLICAS**  
 INTENDENTE: DR. JORGE M. EMILIANO DURAND  
 SECRETARIO: ARO. GASTON VIOLA  
 SUBSECRETARIO: ARO. AGUSTINA RODRIGUEZ




AREA: UNIDAD DE PROYECTOS INTEGRALES  
 OBRA: PARQUE LINEAL SOLIS PIZARRO  
 PLANO: DETALLE CORDON CUNETA

ESCALA: 1:10  
 90 UPI-DET-13 o  
 OBRA N° RUBRO - PLANO N° REV.



Ing Civil PABLO BAUTISTA LUNA  
SUBSECRETARIO DE GESTION DE OBRAS PUBLICAS  
SECRETARIA DE OBRAS PUBLICAS  
MUNICIPALIDAD DE SALTA




SECRETARIA DE OBRAS PUBLICAS
MUNICIPALIDAD DE SALTA
UNIDAD DE PROYECTOS INTEGRALES
AREA: PARQUE LINEAL SOLIS PIZARRO
OBRA: DETALLE DE PASARELA
PLANO: PLANO NO APTO PARA CONSTRUCCION
ESCALA: 1:20
90 UPI-DET-13 o
OBRA N° RUBRO - PLANO N° REV.

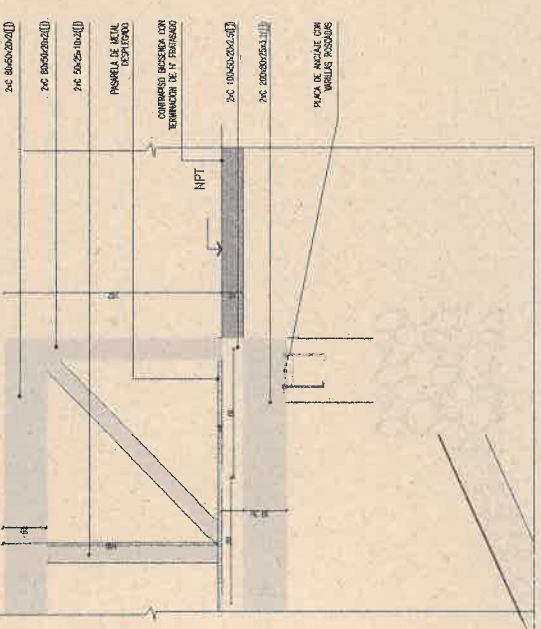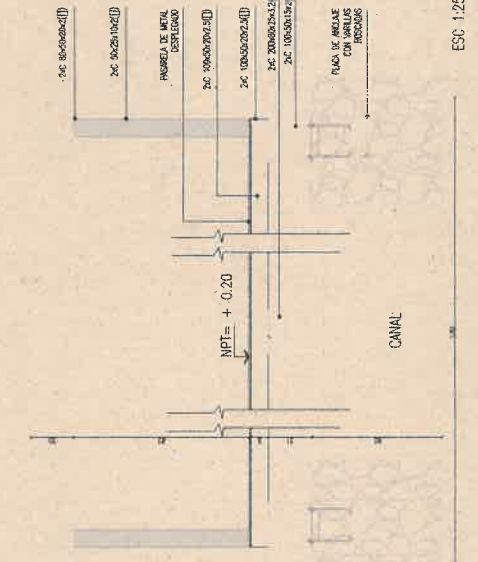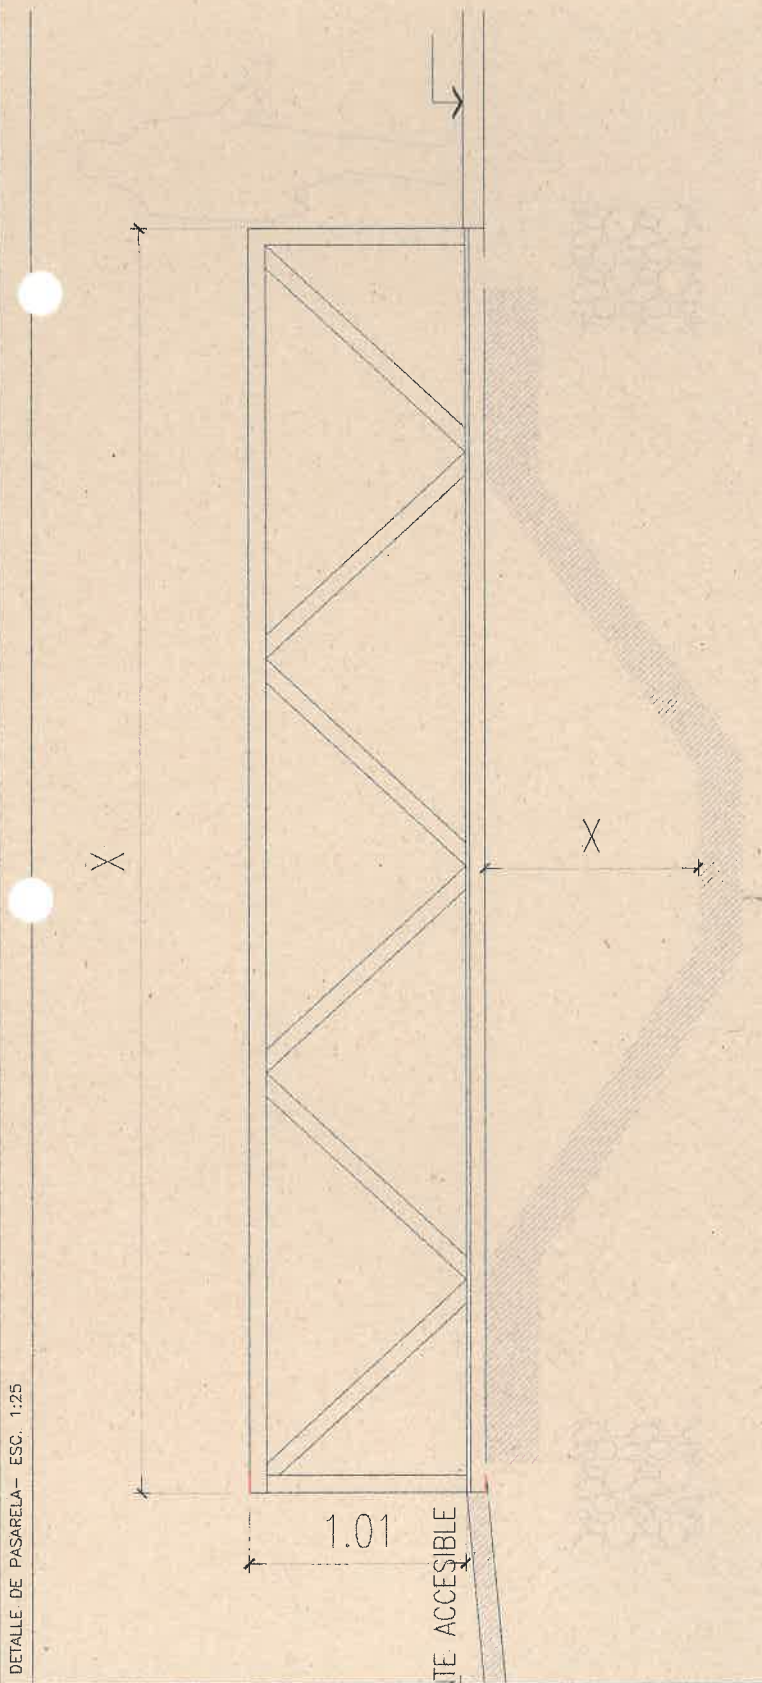

DETALLE DE PASARELA - ESC. 1:25

ESC 1:25

ABDOMINALES MIXTO ← ESC. 1:20

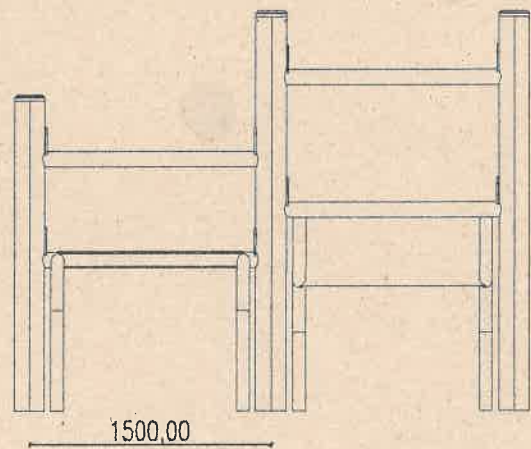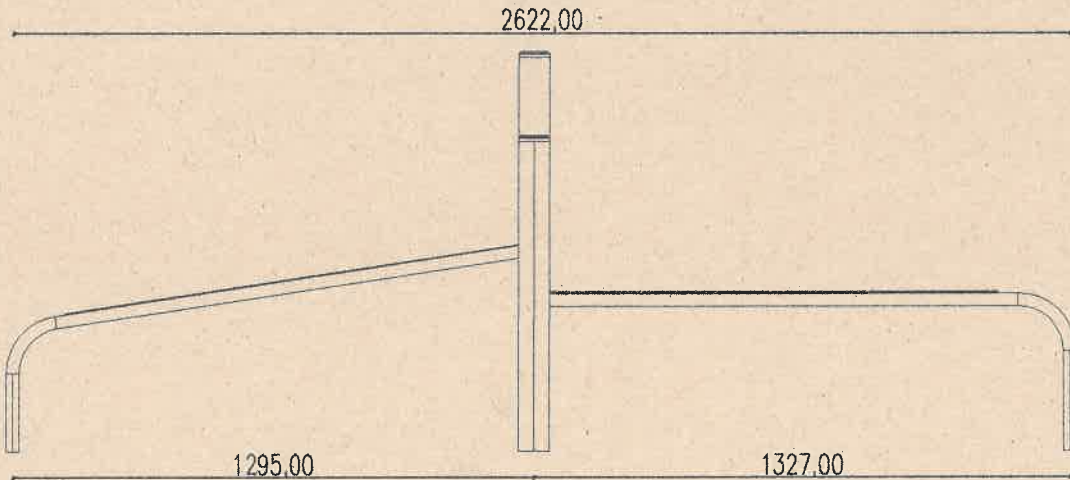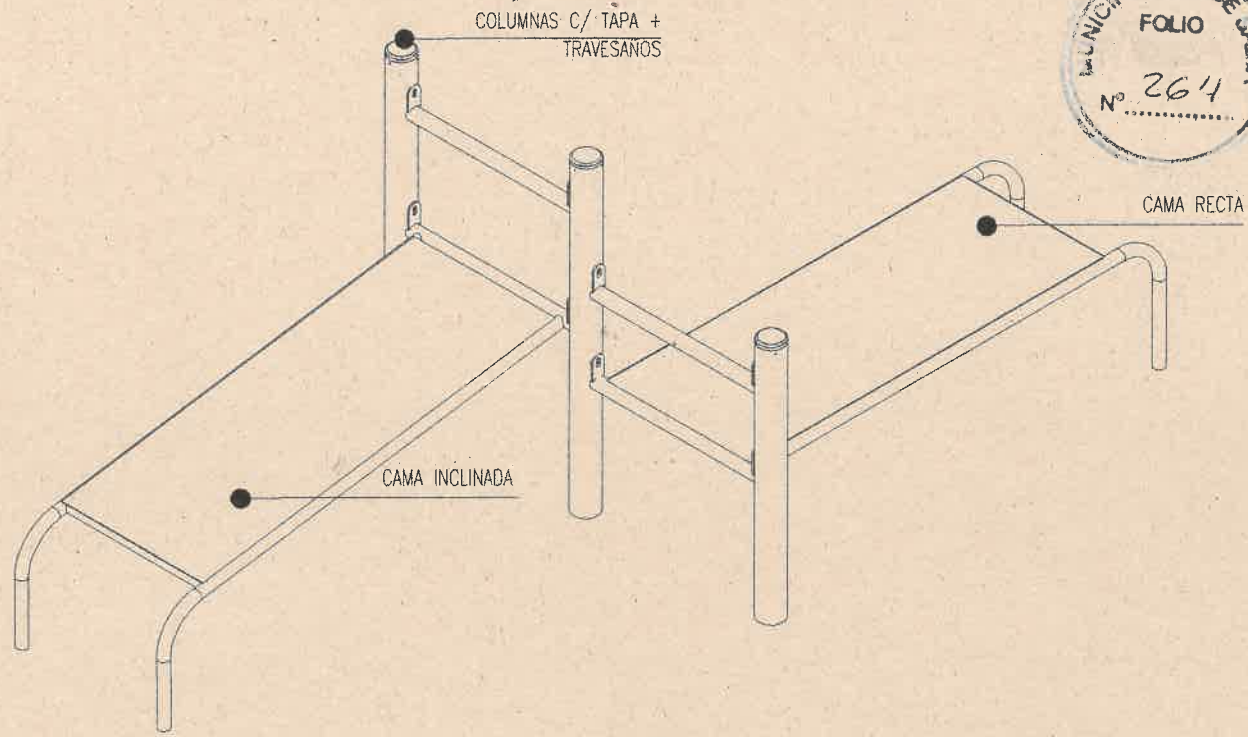

Ing Civil PABLO BAUTISTA LUNA  
SUBSECRETARIO DE GESTION DE OBRAS PUBLICAS  
SECRETARIA DE OBRAS PÚBLICAS  
MUNICIPALIDAD DE SALTA



BANCO ABDOMINAL MIXTO

Características técnicas:

- Estructura: -Caños principales: Ø3" x 2mm.
- Caños secundarios: Ø1 1/2" Ø1 1/4".
- Bulonería antivandálica, con protectores plásticos.
- Camilla: Chapa cortada y perforada mediante tecnología láser.
- Piezas plásticas: El polietileno utilizado en el proceso de rotomoldeo es "FULL G", grado full, apto para parques infantiles, depósitos de agua, agricultura, piezas técnicas y embarcaciones.
- Pintura poliéster electrostática en polvo termoconvertible.

Q	EMISION ORIGINAL	DESCRIPCION	DIBUJO	CHEQUEO	APROBADO	FECHA
		SECRETARIA DE OBRAS PÚBLICAS				
AREA:		UNIDAD DE PROYECTOS INTEGRALES				
OBRA:		PARQUE LINEAL SOLIS PIZARRO				
PLANO:		ABDOMINALES MIXTO			ESCALA: 1:20	
PLANO NO APTO PARA CONSTRUCCION		90 UPI-DET-14_0				

DETALLE CALISTENIA CHICA ESC. 1:25

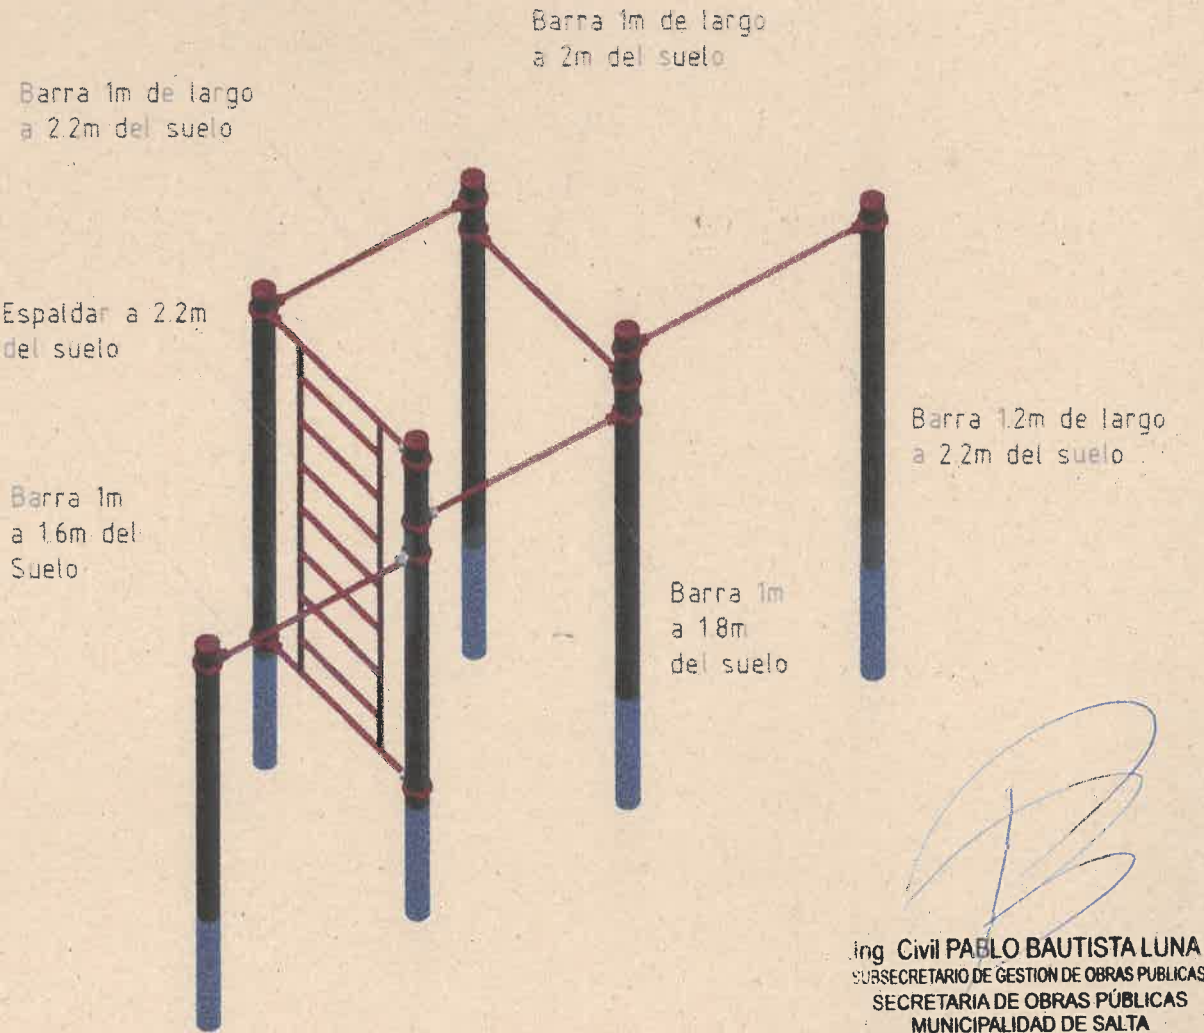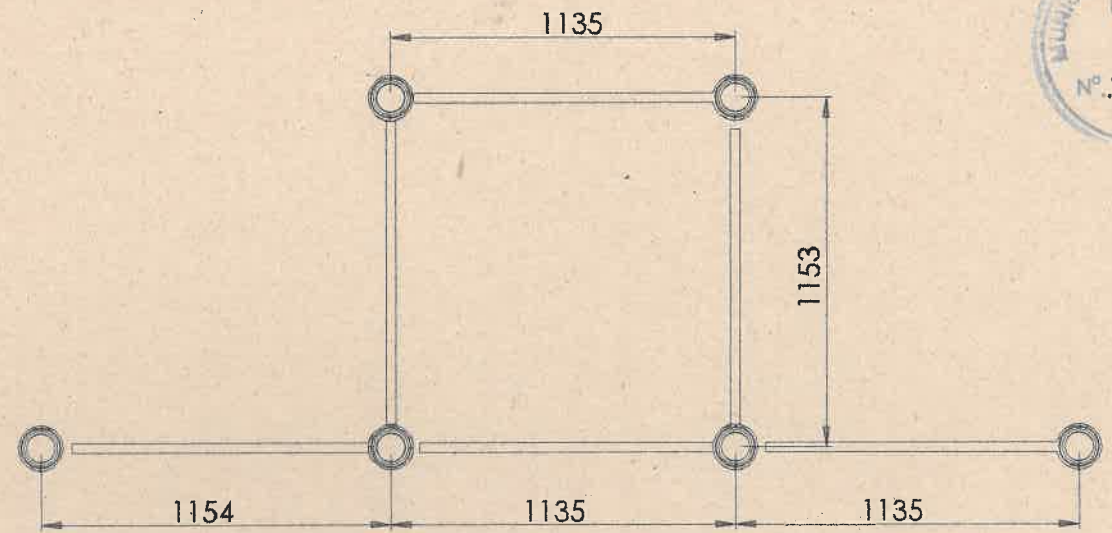

Características técnicas:


- Estructura:
- Columnas de Ø4 1/2" x 2mm de espesor con tapas de aluminio fundidas con logo.
- Barras de caño de Ø1 1/4" x 3.2mm de espesor.
- Unión con mordazas de aluminio fundido.

Especificaciones Generales:  
Círculo chico-profesional para realizar Calistenia al aire libre. Compuesto por barras de diferentes alturas para distintos tipos de ejercicios posibilitando el trabajo muscular de todo el cuerpo.


Ing Civil PABLO BAUTISTA LUNA  
SUBSECRETARIO DE GESTION DE OBRAS PUBLICAS  
SECRETARIA DE OBRAS PÚBLICAS  
MUNICIPALIDAD DE SALTA

Q	EMISION ORIGINAL	DESCRIPCION	DIBUJO	CHEQUEO	APROBADO	FECHA
		SECRETARIA DE OBRAS PÚBLICAS				
AREA:		UNIDAD DE PROYECTOS INTEGRALES				
OBRA:		PARQUE LINEAL SOLIS PIZARRO				
PLANO:		DETALLE CALISTENIA CHICA			ESCALA: 1:25	
PLANO NO APTO PARA CONSTRUCCION		90 UPI-DET-13_0				

Vista Lateral

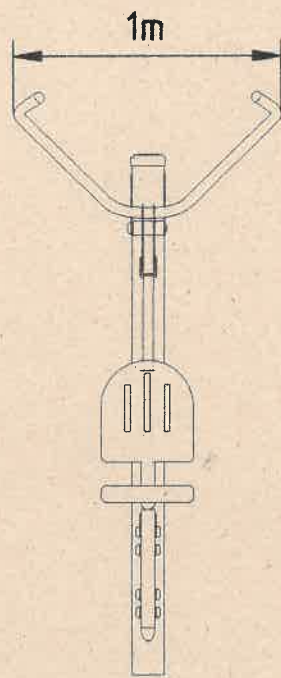


Vista Frontal

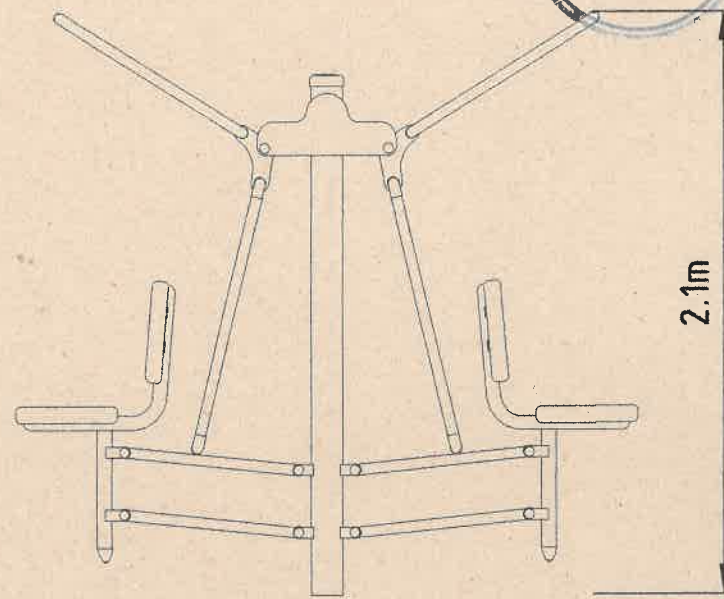


MUNICIPALIDAD DE SALTA  
FOLIO  
N° 266

Vista Superior

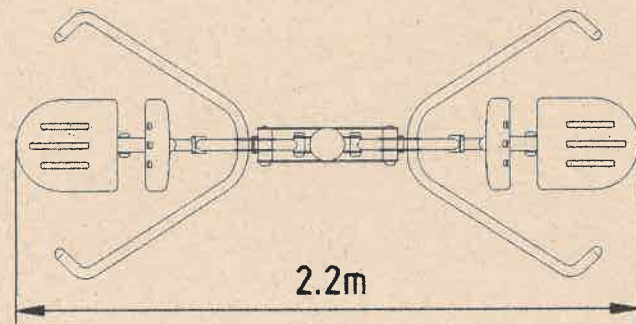

Area de Seguridad


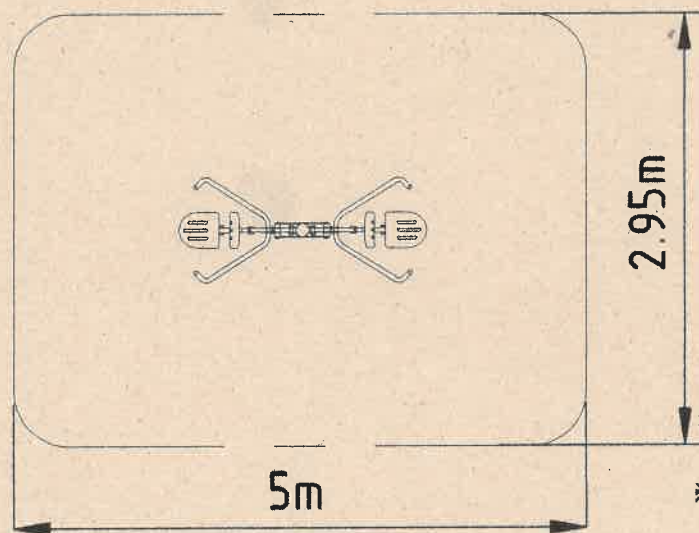


Ing Civil PABLO BAUTISTA LUNA  
SUBSECRETARIO DE GESTION DE OBRAS PUBLICAS  
SECRETARIA DE OBRAS PUBLICAS  
MUNICIPALIDAD DE SALTA

DORSALERA:

- Características Técnicas
- Coño Principal: 4 1/2 pulgadas x 2 mm, terminación con tapa de plástico inyectado
  - Coños secundarios: 1" x 1.6mm de espesor, 1 1/4" x 1.6mm de espesor y 1 1/2" x 2mm de espesor.
  - Asientos y respaldar: Piezas de Polietileno de media densidad rotomoldeado, con protección uv.
  - Placa de Crucijuegos: Chapa cortada y perforada mediante tecnología láser.
  - Rodamientos: Blindados de alta temperatura.
  - Bulonería: Antivandólica con protectores plásticos.

0	EMISION ORIGINAL	DESCRIPCION	DIBUJO	CHEQUEO	APROBADO	FECHA APR.
		SECRETARIA DE OBRAS PUBLICAS				
AREA:		UNIDAD DE PROYECTOS INTEGRALES				
OBRA:		PARQUE LINEAL SOLIS PIZARRO				
PLANO:		DORSALERA	ESCALA: 1:20			
PLANO NO APTO PARA CONSTRUCCION						

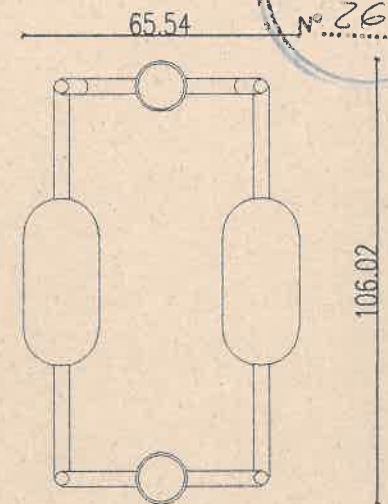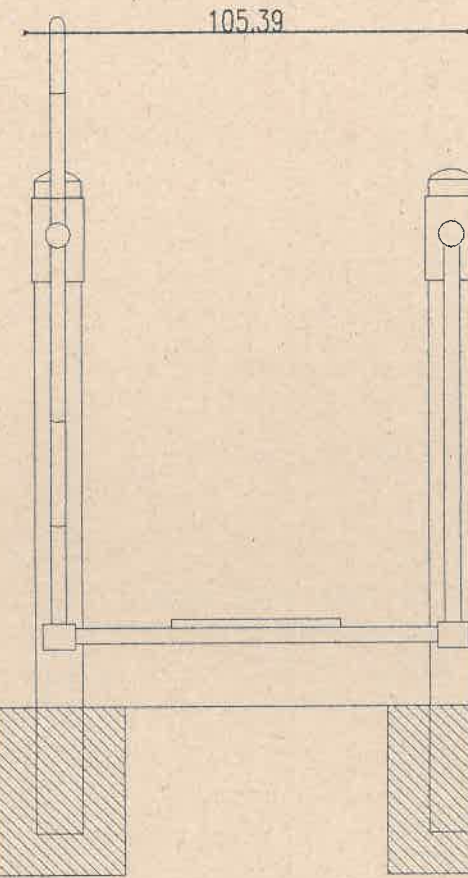


MUNICIPALIDAD DE SALTA  
FOLIO  
N° 265

MAQUINA DE PEDALES CON REMOS:  
Características técnicas:

- Columnas: Ø4 1/2" x 2mm.
- Caños laterales: Ø2".
- Bulonería antivandólica, con protectores plásticos.
- Pedales: Pieza única de aluminio fundido con terminación antivandólica.


Características de pintura:

- Para el previo tratamiento de pintura se utiliza el proceso de Plaforización, una tecnología verde para pre-tratar superficies metálicas. No genera residuos, no utiliza CFC, HCFC, ni disolventes aromáticos, no utiliza agua evitando contaminaciones y descargas residuales, con el secado el producto, la pieza tratada queda recubierta por una capa continua de un compuesto de conversión tridimensional de polímeros orgánicos, que garantiza la adhesión de la pintura y proporciona protección contra la corrosión.
- Pintura poliéster electrostática en polvo termoconvertible.
- Altamente resistente a impactos y ralladuras.
- La retención de color y resistencia a agentes agresivos e intemperie, hacen que sea el ideal para el pintado los juegos instalados al aire libre que deban permanecer expuestos a las más variadas condiciones climáticas y ambientales.

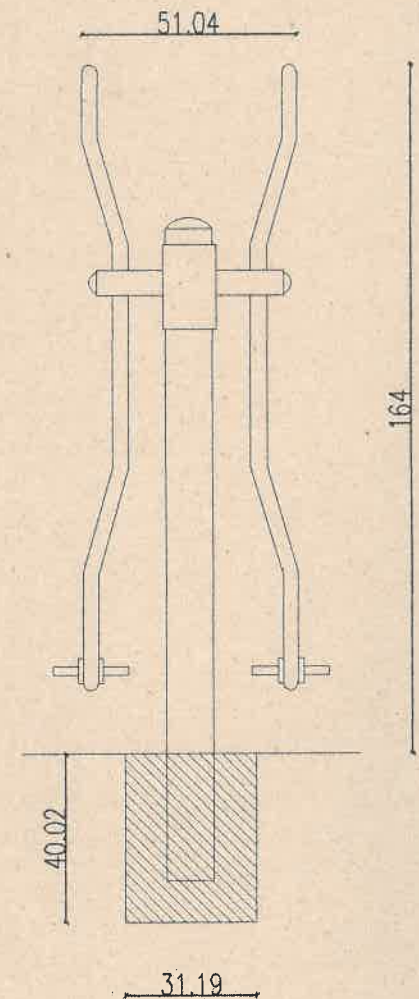

Ing Civil PABLO BAUTISTA LUNA  
SUBSECRETARIO DE GESTION DE OBRAS PUBLICAS  
SECRETARIA DE OBRAS PUBLICAS  
MUNICIPALIDAD DE SALTA

0	EMISION ORIGINAL	DESCRIPCION	DIBUJO	CHEQUEO	APROBADO	FECHA APR.
		SECRETARIA DE OBRAS PUBLICAS				
AREA:		UNIDAD DE PROYECTOS INTEGRALES				
OBRA:		PARQUE LINEAL SOLIS PIZARRO				
PLANO:		MAQUINA DE PEDALES CON REMOS	ESCALA: S/E			
PLANO NO APTO PARA CONSTRUCCION						

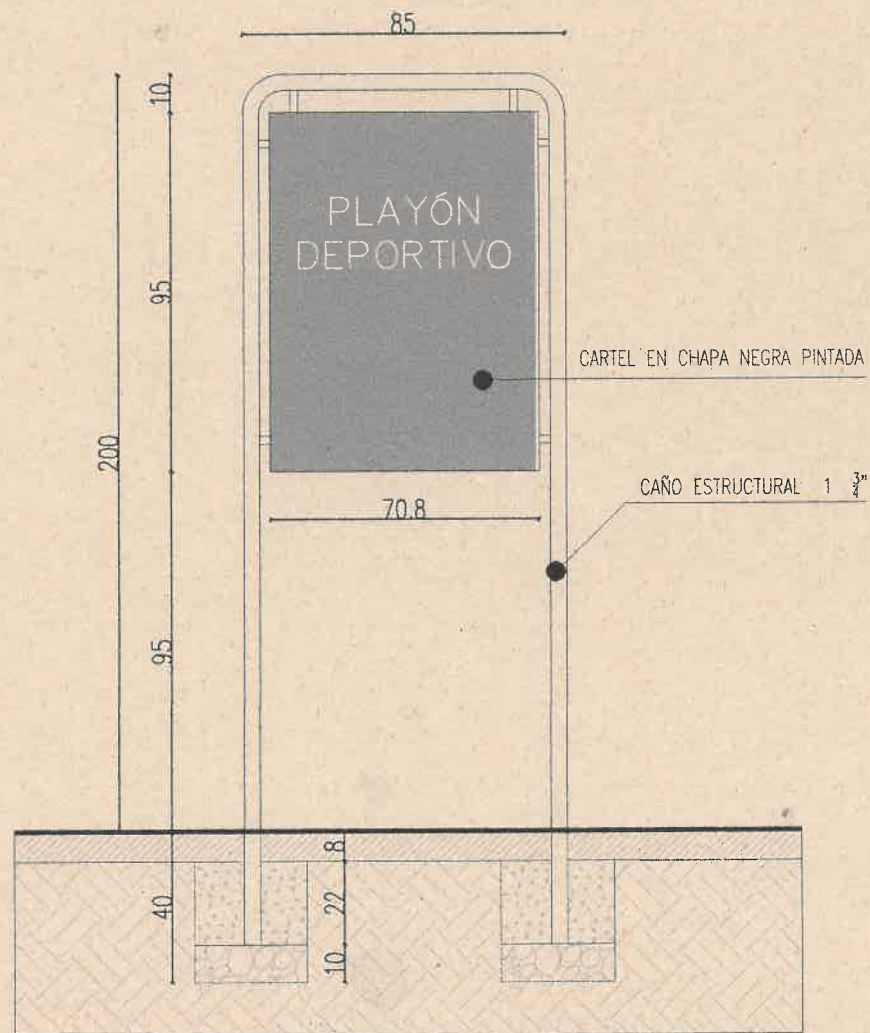

Ing Civil PABLO BAUTISTA LUNA  
 SUBSECRETARIO DE GESTION DE OBRAS PUBLICAS  
 SECRETARIA DE OBRAS PUBLICAS  
 MUNICIPALIDAD DE SALTA

NOTA


CARTEL INDICADOR TIPO C2. EL TEXTO VARIA DEPENDIENDO DEL SITIO. CONSIDERAR:

- PLAYON DEPORTIVO
- PARQUE CANINO
- PARQUE SENSORIAL
- SECTR DE JUEGOS INFANTILES
- ECOPUNTO


0	EMISION ORIGINAL	DESCRIPCION	DIBUJO	CHEQUEO	APROBADO	FECHA APT.
		<b>Salta</b> MUNICIPALIDAD		SECRETARIA DE OBRAS PUBLICAS		
AREA:		UNIDAD DE PROYECTOS INTEGRALES				
OBRA:		PARQUE LINEAL SOLIS PIZARRO				
PLANO:		PLANO DE DETALLES CARTEL TIPO C2			ESCALA: 1:20	
PLANO NO APTO PARA CONSTRUCCION		90 UPI-DET-19 0		OBRAN° RUBRO-PLANO N° REV.		




Isometría Explotada

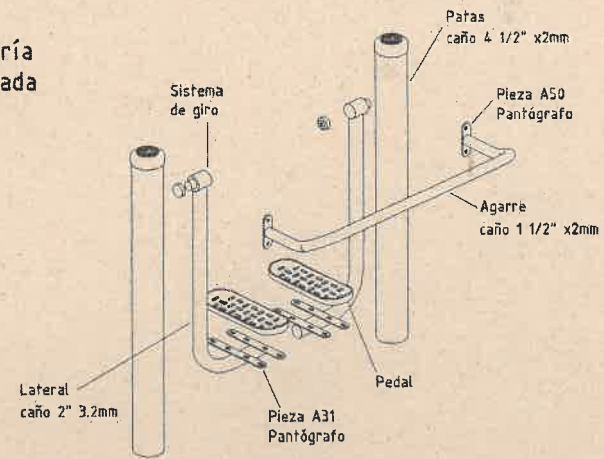


Vista Superior

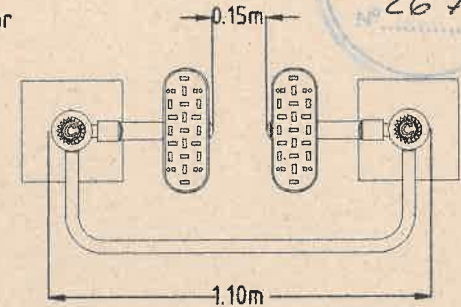

Vista Lateral

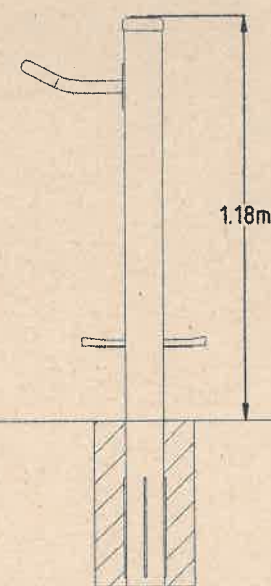

Vista Frontal

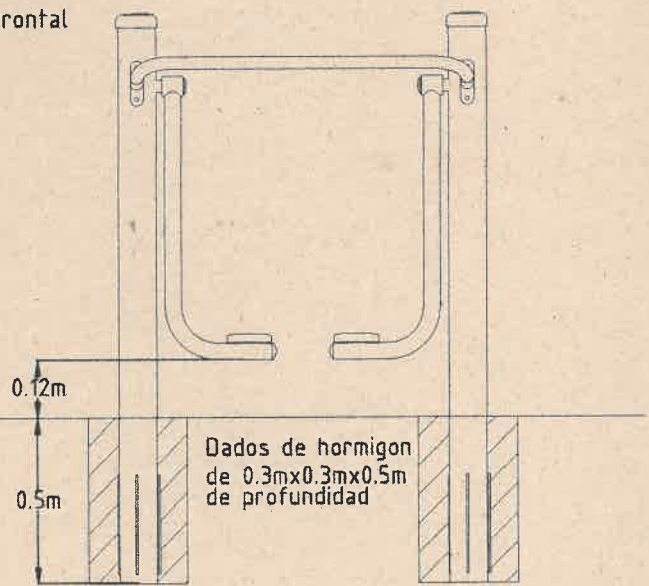

CAMINADOR:

Características técnicas:

- Estructura: -Caños principales: Ø4 1/2" x 2mm.
- Caños secundarios: Ø2", Ø1 1/4".
- Bulonería antivandálica, con protectores plásticos.
- Pedales: pieza única de aluminio fundido con terminación antideslizante.

Características de pintura:

- Para el previo tratamiento de pintura se utiliza el proceso de Plasmafización, una tecnología verde para pre-tratar superficies metálicas. No genera residuos, no utiliza CFC, HCFC, ni disolventes aromáticos, no utiliza agua evitando contaminaciones y descargas residuales, con el secado el producto, la pieza tratada queda recubierta por una capa continua de un compuesto de conversión tridimensional de polímeros orgánicos, que garantiza la adhesión de la pintura y proporciona protección contra la corrosión.


Pintura poliéster electrostática en polvo termoconvertible. Altamente resistente a impactos y ralladuras.

La retención de color y resistencia a agentes agresivos e intemperie, hacen que sea el ideal para el pintado los juegos instalados al aire libre que deban permanecer expuestos a las más variadas condiciones climáticas y ambientales.


Ing Civil PABLO BAUTISTA LUNA  
 SUBSECRETARIO DE GESTION DE OBRAS PUBLICAS  
 SECRETARIA DE OBRAS PUBLICAS  
 MUNICIPALIDAD DE SALTA

0	EMISION ORIGINAL	DESCRIPCION	DIBUJO	CHEQUEO	APROBADO	FECHA APT.
		<b>Salta</b> MUNICIPALIDAD		SECRETARIA DE OBRAS PUBLICAS		
AREA:		UNIDAD DE PROYECTOS INTEGRALES				
OBRA:		PARQUE LINEAL SOLIS PIZARRO				
PLANO:		CAMINADOR			ESCALA: S/E	
PLANO NO APTO PARA CONSTRUCCION		90 UPI-DET-17 0		OBRAN° RUBRO-PLANO N° REV.		


PLANTA BANCO RECTO ESC. 1:25

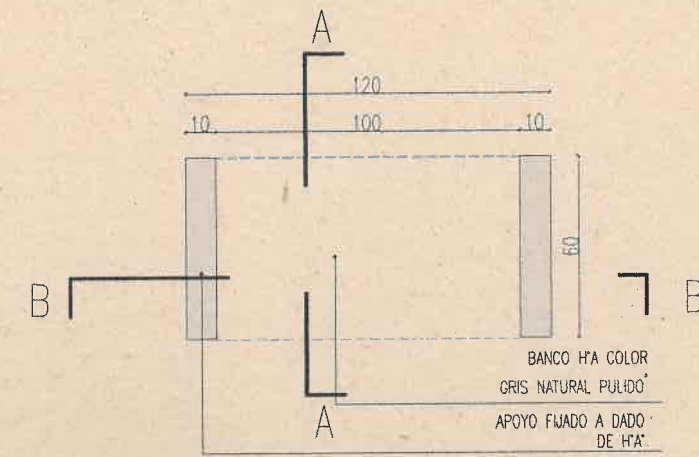

CORTE BANCO RECTO B-B ESC. 1:25

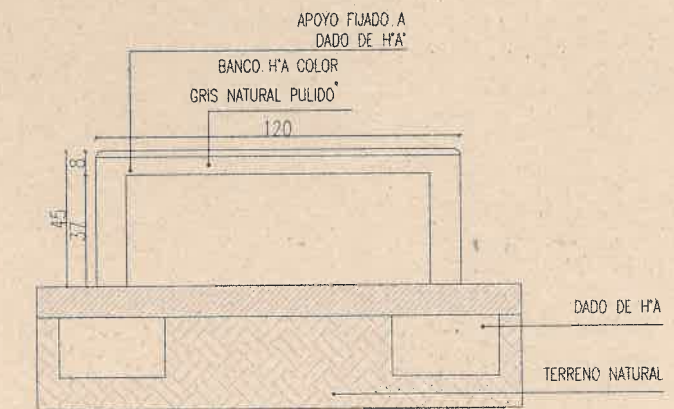

CORTE BANCO RECTO A-A ESC. 1:25

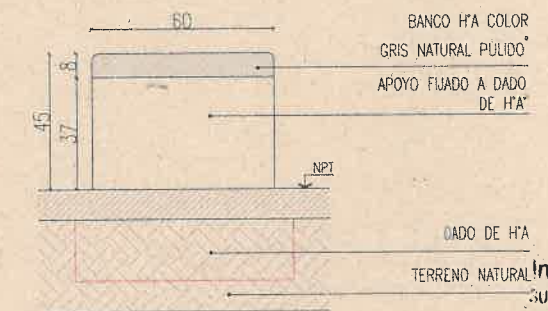

*[Signature]*  
**Ing Civil PABLO BAUTISTA LUNA**  
 SUBSECRETARIO DE GESTION DE OBRAS PUBLICAS  
 SECRETARIA DE OBRAS PÚBLICAS  
 MUNICIPALIDAD DE SALTA

**MATERIAL:**

HORMIGON ARMADO CON AGREGADO COLOR GRIS NATURAL CON TERMINACION PULIDO

**MEDIDAS:**

LARGO 1.20m x 0.60m

**COLOCACION:**

FIJADO CON DADO DE HORMIGON COLOCADO IN SITU


NOTAS  
 LA TERMINACION DE LOS BORDES DEBERAN SER SUAVIZADOS, EVITANDO DEJAR LAS ARISTAS VIVAS

REV.	EMISION ORIGINAL	DESCRIPCION	REVISADO	CHECADO	APROBADO	FECHA

**SECRETARIA DE OBRAS PÚBLICAS**  
 MUNICIPALIDAD DE SALTA  
 INTENDENTE: DR. JORGE M. EMILIANO DURAND  
 SECRETARIO: ARO. GASTON VIOLA  
 SUBSECRETARIO: ARO. AGUSTINA RODRIGUEZ

AREA: UNIDAD DE PROYECTOS INTEGRALES  
 OBRA: PARQUE LINEAL SOLIS PIZARRO  
 PLANO: DETALLE BANCO RECTO  
 ESCALA: 1:25  
 PLANO NO APTO PARA LA CONSTRUCCION

90 UPI-DET-20...0  
 OBRA N° BURRO-PLANO N° REV.

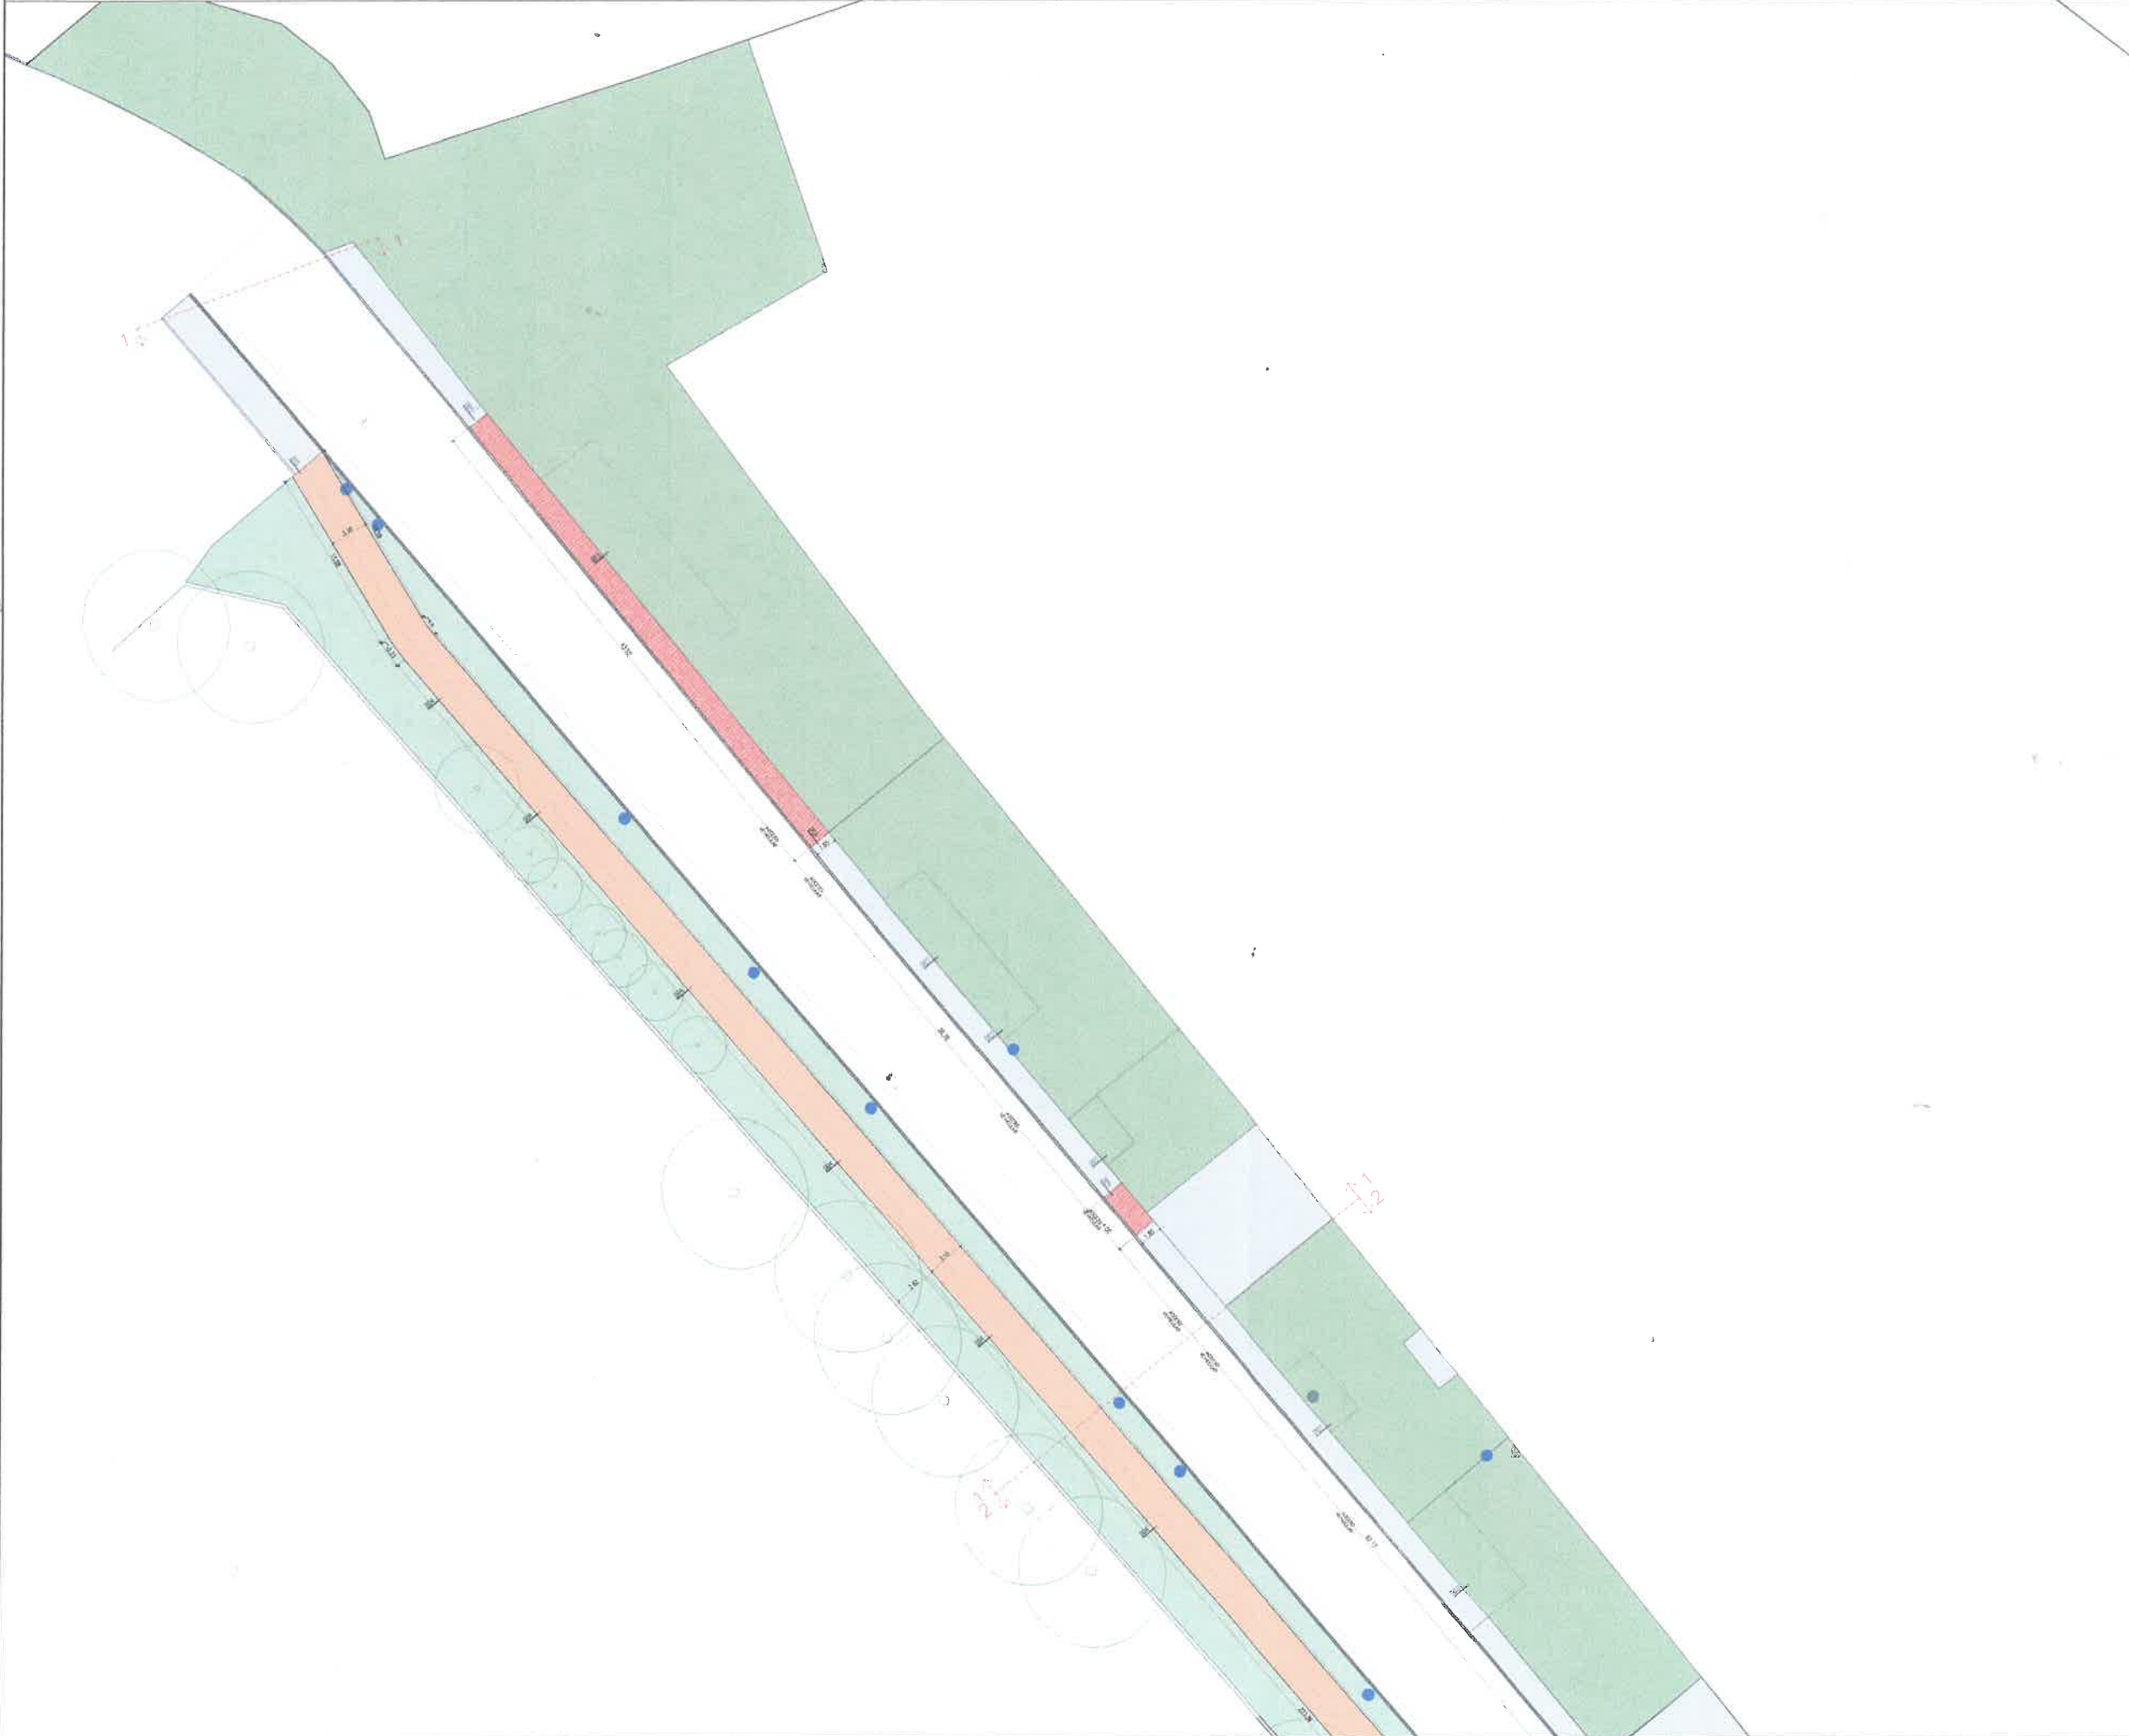

REFERENCIAS DEMOLICIONES		
REF.	CODIGO	ESPECIFICACION
	[Red Hatched]	DEMOLER Y RETIRAR
	[Blue Hatched]	REUBICAR
	[Orange Hatched]	MOVIMIENTO DE SUELO

**NOTAS**

1. TODAS LAS DEMOLICIONES DEBEN SER HECHAS A MEDIO DE IMPACTOS, SIN USAR EXPLOSIONES NI SISTEMAS DE CORTA Y CARGA. SE DEBE USAR SIEMPRE CASCO Y GUANTES DE SEGURIDAD EN CUALQUIER MOMENTO DE LA OBRA.

2. TODAS LAS OBRAS DE MOVIMIENTO DE SUELO DEBEN SER HECHAS CON EL USO DE EQUIPO DE GRUA.

3. EN TODOS LOS CASOS DEBEN SER HECHAS LAS MEDIDAS DE SEGURIDAD Y SEÑALIZACION DEBIDAS EN LOS PUNOS DE TRAFICO Y EN LOS PUNOS DE ENTRADA Y SALIDA DE LOS PUNOS DE TRAFICO.

4. SE DEBE HACER UN PLAN DE ALIMENTACION Y RECOMENDACIONES PARA EL TRAFICO EN TODOS LOS MOMENTOS DE LA OBRA Y EN LOS MOMENTOS DE CERRAMIENTO DE LA OBRA. SE DEBE HACER UN PLAN DE ALIMENTACION Y RECOMENDACIONES PARA EL TRAFICO EN TODOS LOS MOMENTOS DE LA OBRA Y EN LOS MOMENTOS DE CERRAMIENTO DE LA OBRA.

5. SE DEBE HACER UN PLAN DE ALIMENTACION Y RECOMENDACIONES PARA EL TRAFICO EN TODOS LOS MOMENTOS DE LA OBRA Y EN LOS MOMENTOS DE CERRAMIENTO DE LA OBRA.

REFERENCIAS PISOS MATERIALIDAD		
CODIGO	DESCRIPCION	REF.
P1	SOLIDO EXISTENTE	[Grey Box]
P2	TERRENO EXISTENTE	[Green Box]
P3	GRANZA EXISTENTE	[Blue Box]

EQUIPAMIENTO URBANO		
REFERENCIAL	DESCRIPCION	REF.
[Orange Circle]	CARTELERIA NUEVA	
[Blue Circle]	POSTES EXISTENTES	
[Yellow Circle]	LUMINARIA EXISTENTE	
[Green Circle]	SEMAFORO EXISTENTE	


ARBOLADOS		
REFERENCIAL	DESCRIPCION	REF.
[Circle]	RELEVAMIENTO EXISTENTE	

*[Signature]*  
**Ing. Civil PABLO BAUTISTA LUNA**  
 SECRETARIO DE GESTION DE OBRAS PUBLICAS  
 SECRETARIA DE OBRAS PÚBLICAS  
 MUNICIPALIDAD DE SALTA

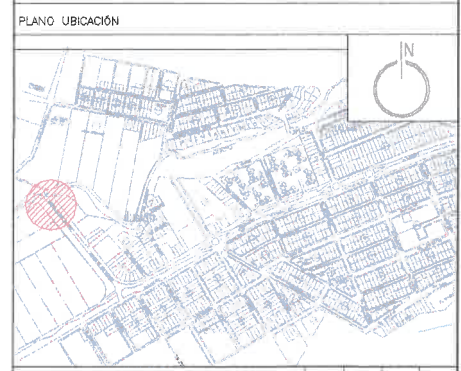

EMPRESA:	UBIPLARQ-02
AREA:	UNIDAD DE PROYECTOS INTEGRALES
OBRA:	RENOVACION VIAL Y URBANA AV. SOLIS PIZARRO Y AREAS PERIFERICAS
PLANO:	PLANO DEMOLICION VEREDA Y BICISENDA/CICLOVIA SECTOR 1
ESCALA:	1:250



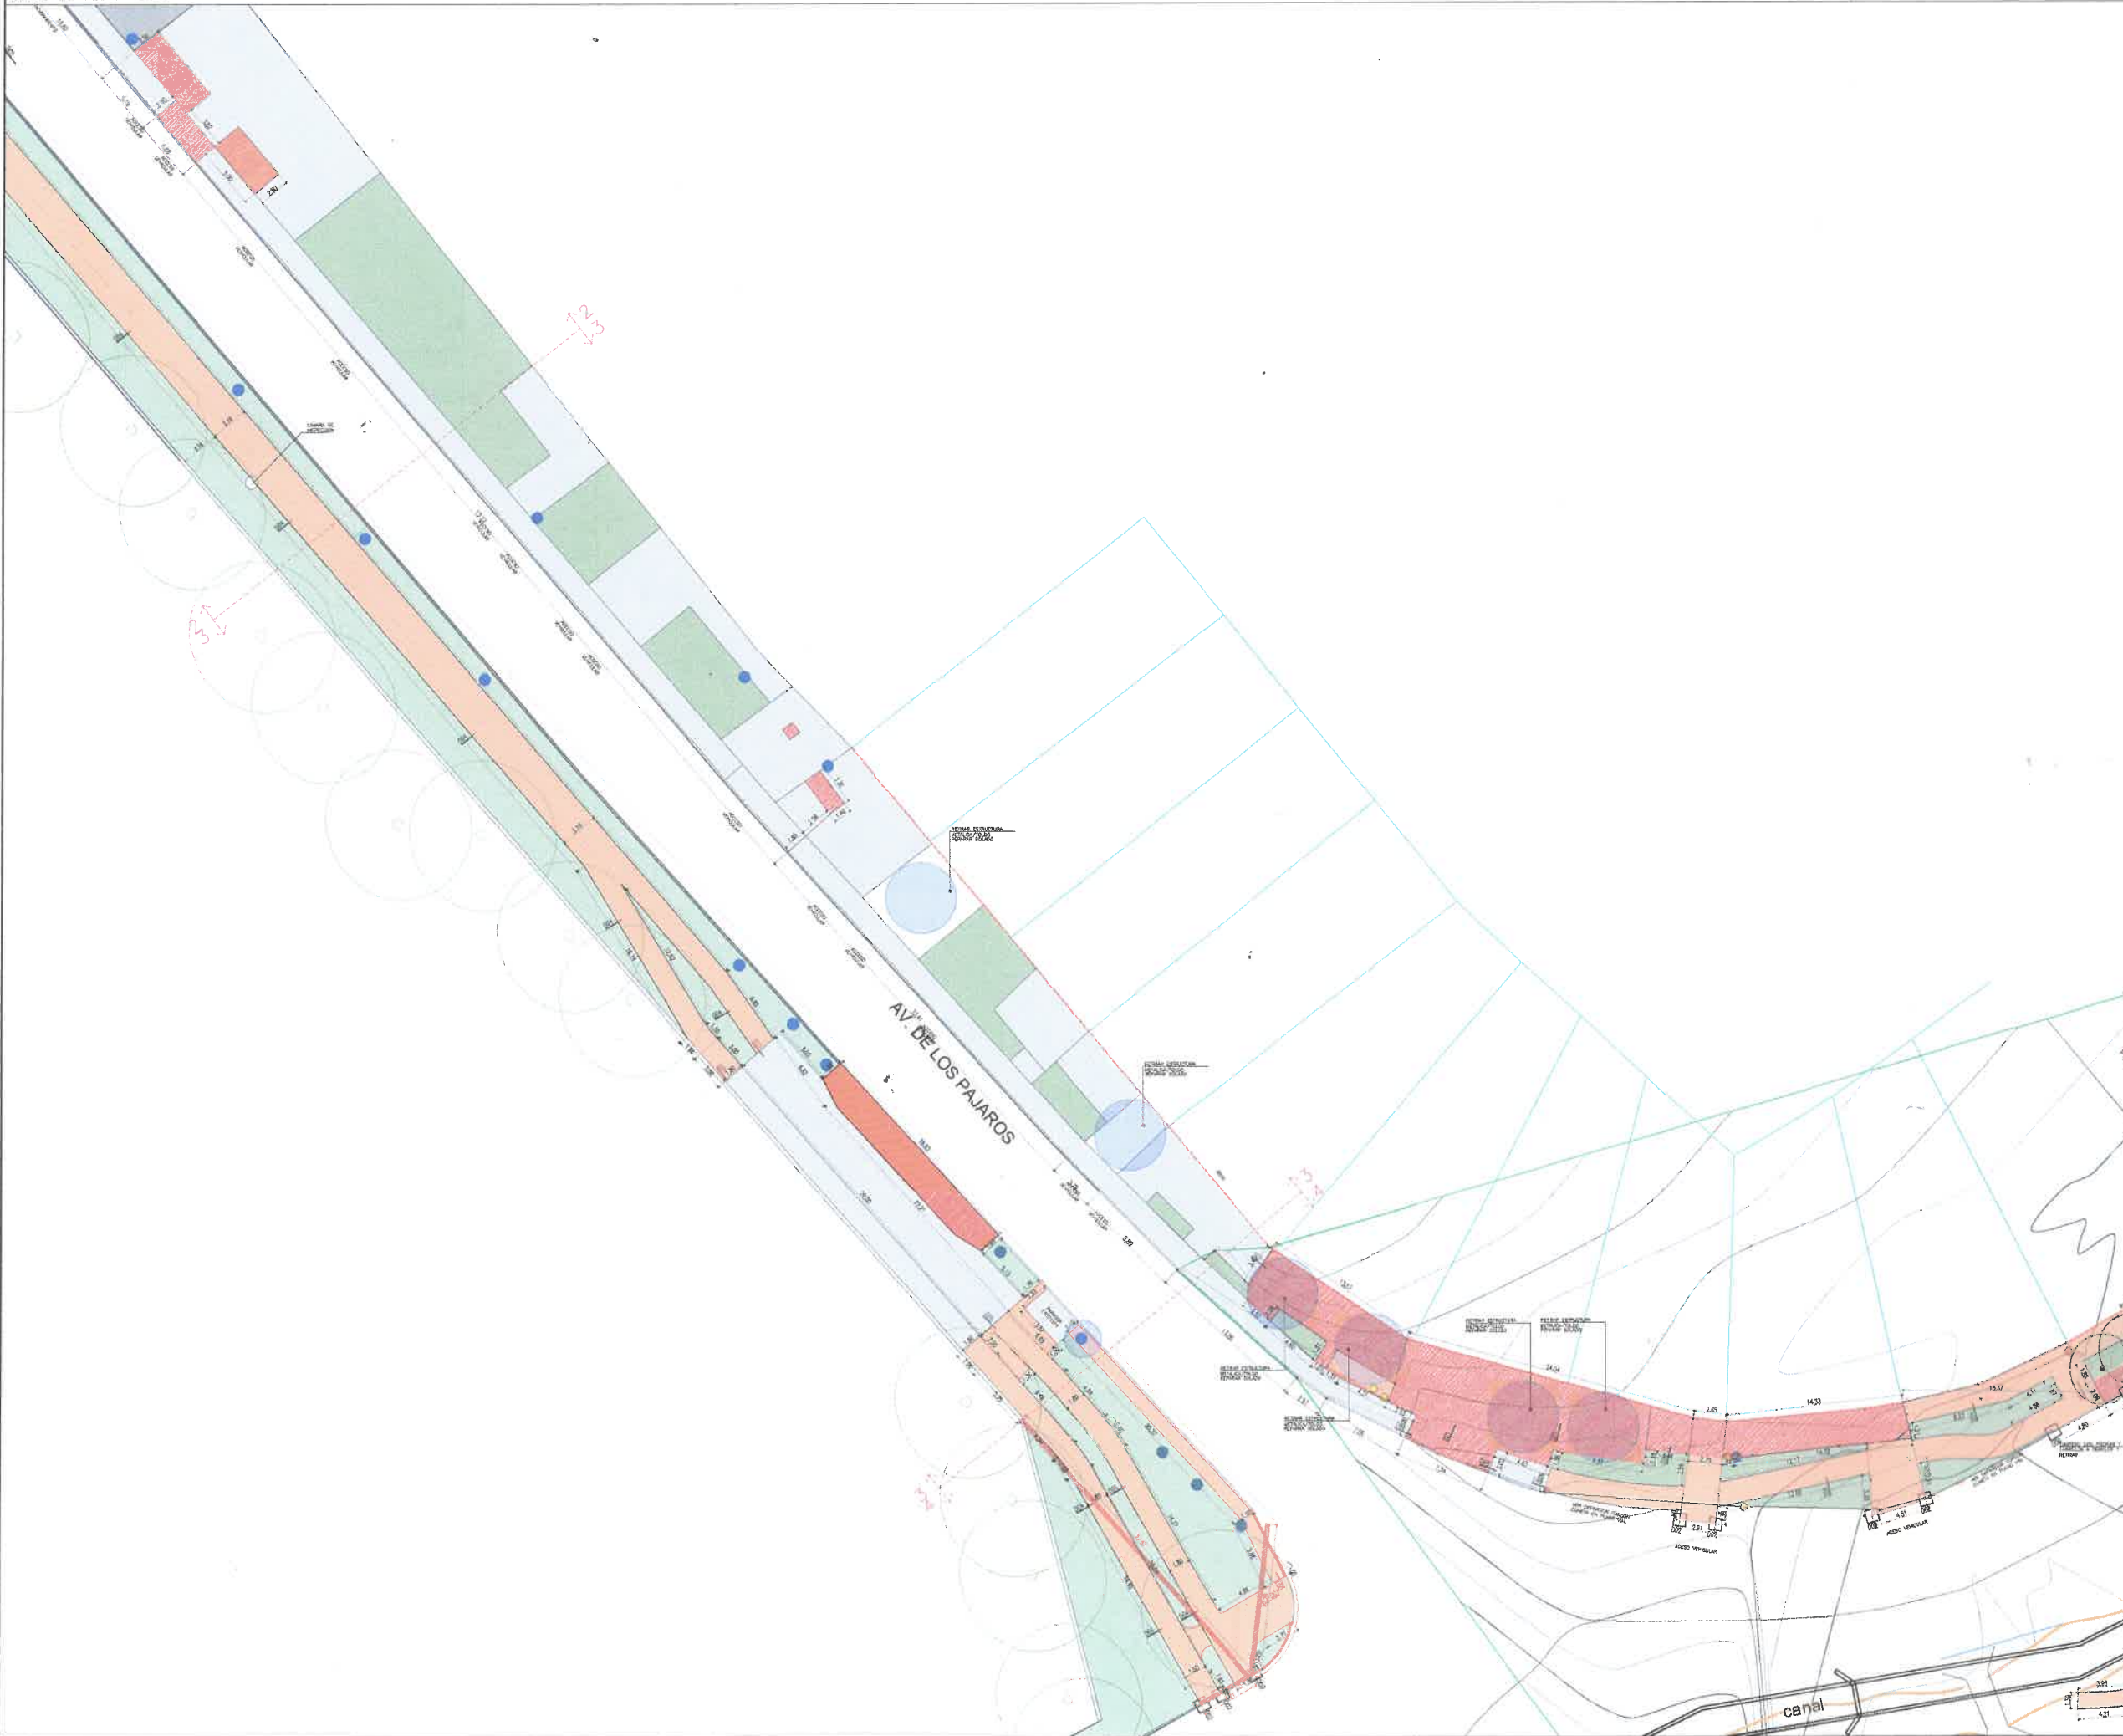

REFERENCIAS

DEMOLICIONES

REF.	CODIGO	ESPECIFICACION
		DEMOLER Y RETIRAR
		REUBICAR
		MOVIMIENTO DE SUELO

NOTAS

- ESTA DOCUMENTACION DEBE PRESENTAR A SU VEZ UN INTERPRETE PARA ASESORAR AL DISEÑO Y CONTROLAR EL AVANCE DE LAS OBRAS DE CONSTRUCCION Y/O RECONSTRUCCION DE LAS OBRAS DEBIDAS.
- VERIFICAR SI EN EL LUGAR EXISTEN SERVICIOS DE SANEAMIENTO.
- EL PROYECTO DEBE CONFORMARSE DE ACUERDO AL DISEÑO DE VEREDA Y LAZANAS Y ENTRENOS DE LOS PAVOS QUE SEAN ADECUADOS PARA EL TIPO DE TRAFICO QUE SE ESPERE.
- SE DEBE REALIZAR PLANO DE ACTIVIDAD Y RECONSTRUCCION DE VEREDA Y/O PASADIZO PARA LA OBRAS Y EN SU CASO DEBERA SER REVISADO Y APROBADO POR EL COMITE DE VEREDAS Y PASADIZOS DEL MUNICIPIO DE SALTA.
- DEBE SER LA PROPIEDAD Y/O TITULARIA RESPONSABLE DE LA OBRAS LA QUE DEBE DEBER DE REALIZAR EL PAGO DE LOS DERECHOS DE CONSTRUCCION Y/O RECONSTRUCCION DEL DERECHO DE USO DEL SUELO DEL MUNICIPIO DE SALTA.
- REVISAR SI EN EL LUGAR EXISTEN SERVICIOS DE SANEAMIENTO Y/O SANEAMIENTO.

REFERENCIAS

PISOS MATERIALIDAD

REF.	ESPECIFICACION	REF.
P1	SOLADO EXISTENTE	
P2	TIERRA EXISTENTE	
P3	GRANZA EXISTENTE	

EQUIPAMIENTO URBANO

- CARTELERIA NUEVA
- POSTES EXISTENTES
- LUMINARIA EXISTENTE
- SEMAFORO EXISTENTE

ARBOLADOS

REF.	ESPECIFICACION	REF.
	RELEVAMIENTO EXISTENTE	



*PB*  
**Ing Civil PABLO BAUTISTA LUNA**  
 SUBSECRETARIO DE GESTION DE OBRAS PUBLICAS  
 SECRETARIA DE OBRAS PÚBLICAS  
 MUNICIPALIDAD DE SALTA

PLANO UBICACION



**Salta** MUNICIPALIDAD SECRETARIA DE OBRAS PÚBLICAS

AREA: UNIDAD DE PROYECTOS INTEGRALES  
 OBRA: RENOVACION VIAL Y URBANA AV. SOLIS PIZARRO Y AREAS PERIFERICAS  
 PLANO: PLANO DEMOLICION VEREDA Y BICISENDA SECTOR 3

ESCALA: 1:250  
 PROYECTO: UPLARQ-04.0



REFERENCIAS

DEMOLICIONES

REF.	LOCALIDAD	ESPECIFICACION
1		DEMOLER Y RETIRAR
2		REUBICAR
3		MOVIMIENTO DE SUELO

NOTAS

- 1. TODA DEMOLICION DEBE SER HECHA A MAS DE 10 METROS DEL BORDE DEL TERRENO QUE SE DEMOLIRA PARA EVITAR QUE SE CAEREN LOS OBJETOS QUE SE ENCONTRAN EN EL INTERIOR DEL TERRENO.
- 2. TODAS LAS MEDIDAS DE VEREDAS DE SON EN LINEA RECTA.
- 3. VEREDAS DE LOS PAVES FORMADOS EN OBRAS NUEVAS.
- 4. EL PROYECTO PARA COMENZAR DEBE CONSIDERAR EL IMPACTO DE MOVILIDAD EN LAS VEREDAS Y BORDES DE LOS PAVES PARA ASSEGURAR LA SEGURIDAD DE LOS PEATONES Y VEHICULOS.
- 5. SE DEBE REALIZAR PLAN DE ACTUACION Y RECONSTRUCCION DE LAS VEREDAS Y BORDES DE LOS PAVES PARA ASSEGURAR LA SEGURIDAD DE LOS PEATONES Y VEHICULOS EN LAS VEREDAS Y BORDES DE LOS PAVES.
- 6. SE DEBE REALIZAR PLAN DE ACTUACION Y RECONSTRUCCION DE LAS VEREDAS Y BORDES DE LOS PAVES PARA ASSEGURAR LA SEGURIDAD DE LOS PEATONES Y VEHICULOS EN LAS VEREDAS Y BORDES DE LOS PAVES.

REFERENCIAS

PISOS MATERIALES

REF.	DESCRIPCION	REF.
P1	SOLIDADO EXISTENTE	
P2	TIENRHO EXISTENTE	
P3	GRANZA EXISTENTE	

EQUIPAMIENTO URBANO


- 1. CARTELERIA NUEVA
- 2. POSTES EXISTENTES
- 3. LUMINARIA EXISTENTE
- 4. SEMAFORO EXISTENTE

ARBOLADOS

- 1. RELEVAMIENTO EXISTENTE



*Pablo Bautista Luna*  
**Ing Civil PABLO BAUTISTA LUNA**  
 SUBSECRETARIO DE GESTION DE OBRAS PUBLICAS  
 SECRETARIA DE OBRAS PUBLICAS  
 MUNICIPALIDAD DE SALTA

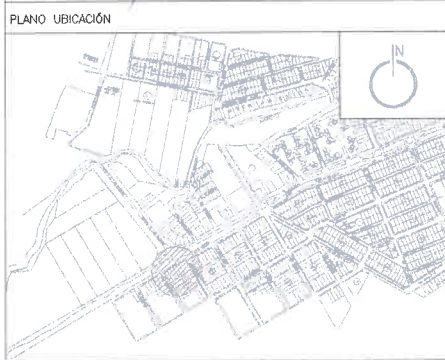

Logo of Salta Municipalidad and Secretaría de Obras Públicas. Text: AREA: UNIDAD DE PROYECTOS INTEGRALES; OBRA: RENOVACION VIAL Y URBANA-AV.SOLIS PIZARRO Y AREAS PERIFERICAS; PLANO: PLANO DEMOLICION VEREDA Y BICISENDA/CICLOVA SECTOR 4; ESCALA: 1:250; ROB. UPLARQ-05.0.





REFERENCIAS DEMOLICIONES	
REF. CODIGO	ESPECIFICACION
222	DEMOLER Y RETIRAR
223	REUBICAR
224	MOVIMIENTO DE SUELO

NOTAS

CON INFORMACION SOBRE EL PROYECTO A NIVEL DE APROBACION DEL GOBIERNO MUNICIPAL Y DEL GOBIERNO NACIONAL. CONFIRMAR.

VERIFICAR CON EL DUEÑO EN CASOS PARTICULARES SI HAY ALGUNO.

EL PRESENTE PLANO CORRESPONDE EXCLUSIVAMENTE AL PROYECTO DE OBRAS DE LA CATEGORIA Y NIVEL DE LOS PLANOS INDICADOS Y NO SE DEBE CONSIDERAR PARA OTROS FINES.

EL DISEÑO DE LOS PLANOS DE ALIBRADO Y MOVIMIENTO DE SUELO DEBE SER LA RESPONSABILIDAD DEL DISEÑADOR Y EL PROYECTO DE OBRAS DEBEN SER REALIZADOS DE ACORDO A LA LEGISLACION VIGENTE EN MATERIA DE OBRAS PUBLICAS Y DEBEN SER REALIZADOS DE ACORDO A LA LEGISLACION VIGENTE EN MATERIA DE OBRAS PUBLICAS Y DEBEN SER REALIZADOS DE ACORDO A LA LEGISLACION VIGENTE EN MATERIA DE OBRAS PUBLICAS.

QUEDA A LA BREVEDAD Y EXCLUSIVA RESPONSABILIDAD DEL DISEÑADOR LA ASERCIÓN DE QUE LOS PLANOS PRESENTADOS EN ESTE PROYECTO DE OBRAS DEBEN SER REALIZADOS DE ACORDO A LA LEGISLACION VIGENTE EN MATERIA DE OBRAS PUBLICAS Y DEBEN SER REALIZADOS DE ACORDO A LA LEGISLACION VIGENTE EN MATERIA DE OBRAS PUBLICAS.

PROYECTO: RENOVACION VIAL Y URBANA V. SOLIS PIZARRO Y AREAS PERIFERICAS

NO SE DEBE CONSIDERAR PARA OTROS FINES.




REFERENCIAS PISOS MATERIALIDAD	
P1	SOLADO EXISTENTE
P2	TERRENO EXISTENTE
P3	GRANZA EXISTENTE


EQUIPAMIENTO URBANO	
1	CARTELERIA NUEVA
2	POSTES EXISTENTES
3	LUMINARIA EXISTENTE
4	SEMAFORO EXISTENTE

ARBOLADOS	
5	RELEVAMIENTO EXISTENTE

Ing. Civil PABLO BAUTISTA LUNA  
 SECRETARIO DE GESTION DE OBRAS PUBLICAS  
 SECRETARIA DE OBRAS PÚBLICAS  
 MUNICIPALIDAD DE SALTA

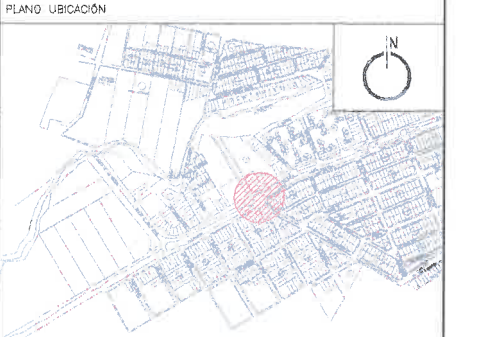

EMISIÓN: 01/01/2024	REVISIÓN: 01/01/2024	FECHA: 01/01/2024	HOJA: 01/01
		SECRETARIA DE OBRAS PÚBLICAS	
AREA: UNIDAD DE PROYECTOS INTEGRALES			
OBRA: RENOVACION VIAL Y URBANA V. SOLIS PIZARRO Y AREAS PERIFERICAS			
PLANO: PLANO DEMOLICION VEREDA Y BICISENDA/CICLOVIA SECTOR 7			
ESCALA: 1:250			UPLAR-07.0

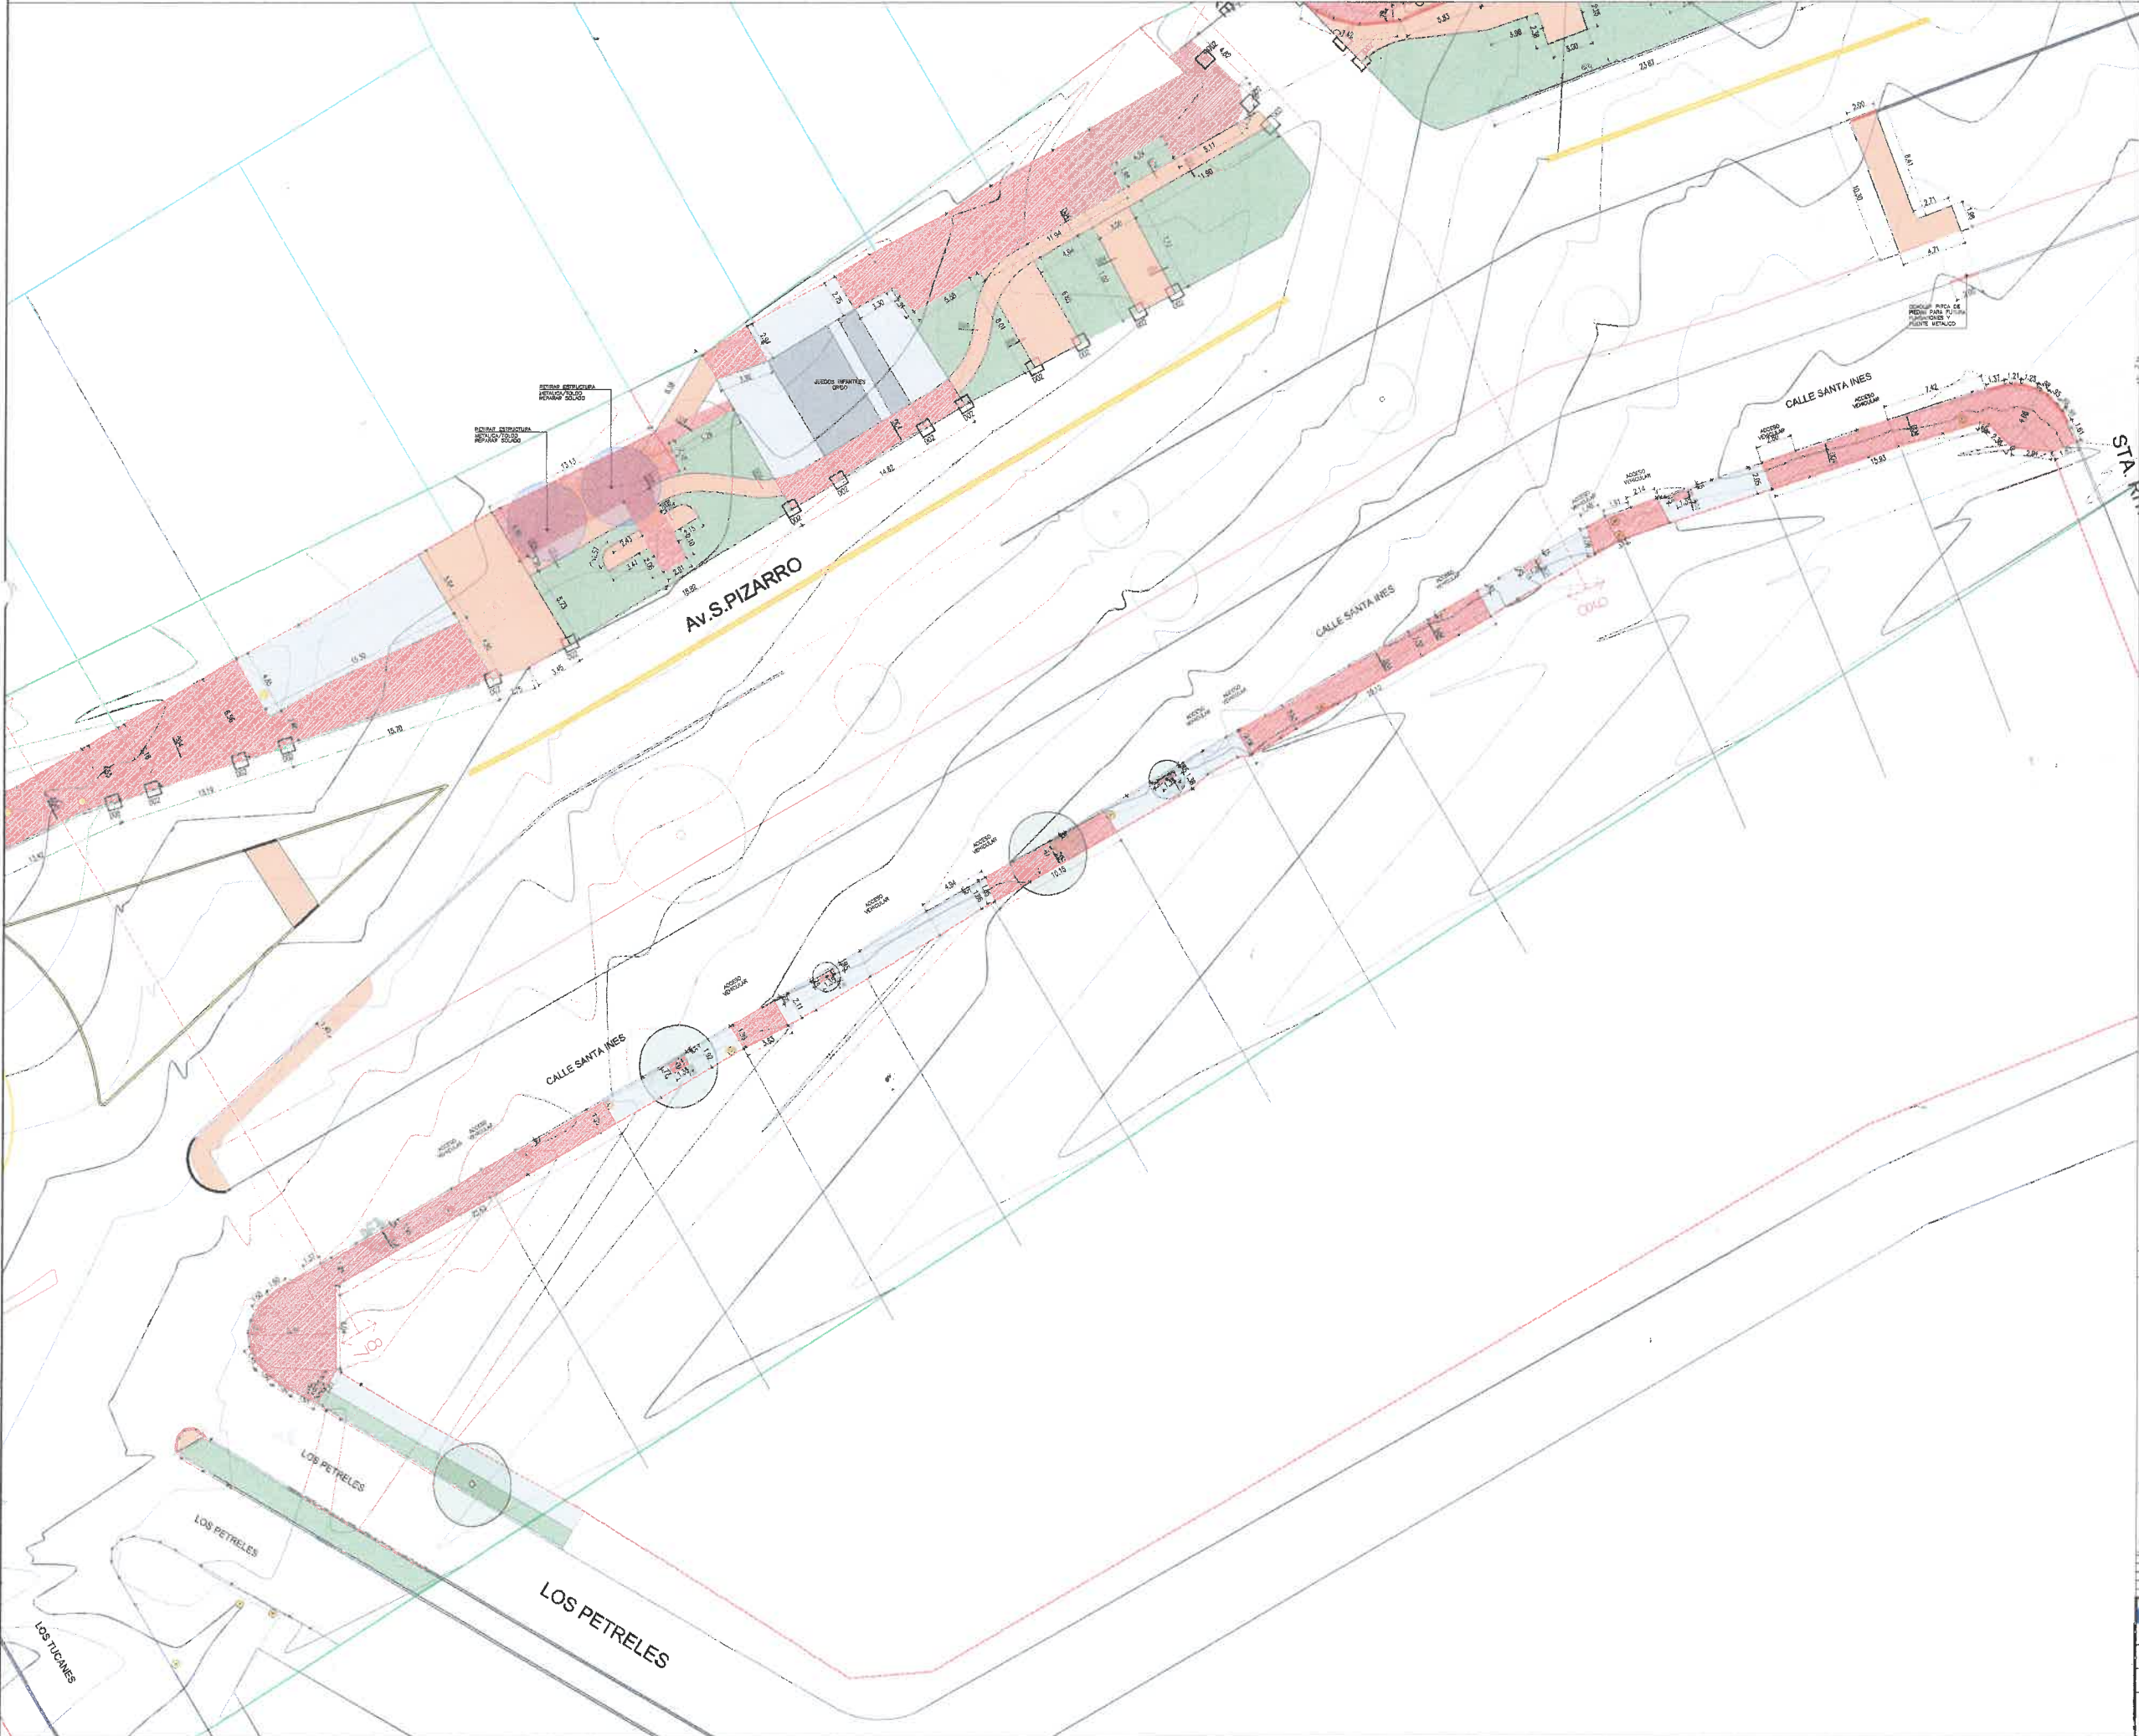

REFERENCIAS DEMOLICIONES	
REF.	ESPECIFICACION
[Red hatched box]	DEMOLER Y RETIRAR
[Blue hatched box]	RELOCAR
[Orange hatched box]	MOVIMIENTO DE SUELO

NOTAS

1. TODAS LAS DEMOLICIONES DEBEN SER REALIZADAS DE ACORDO CON LAS NORMAS DE SEGURIDAD Y SALUD OCUPACIONAL.

2. SE DEBE GARANTIZAR LA SEGURIDAD DE LAS OBRAS Y EL BIENESTAR DE LA COMUNIDAD DURANTE EL DESARROLLO DE LAS OBRAS.

3. SE DEBE GARANTIZAR LA CALIDAD DEL AGUA Y EL AMBIENTE DURANTE EL DESARROLLO DE LAS OBRAS.

4. SE DEBE GARANTIZAR LA CALIDAD DEL SUELO Y EL AGUA SUBTERRANEA DURANTE EL DESARROLLO DE LAS OBRAS.

5. SE DEBE GARANTIZAR LA CALIDAD DEL AIRE DURANTE EL DESARROLLO DE LAS OBRAS.

6. SE DEBE GARANTIZAR LA CALIDAD DEL SONIDO DURANTE EL DESARROLLO DE LAS OBRAS.

7. SE DEBE GARANTIZAR LA CALIDAD DEL TRAFICO DURANTE EL DESARROLLO DE LAS OBRAS.

8. SE DEBE GARANTIZAR LA CALIDAD DEL VIVIR DURANTE EL DESARROLLO DE LAS OBRAS.

9. SE DEBE GARANTIZAR LA CALIDAD DEL TRABAJO DURANTE EL DESARROLLO DE LAS OBRAS.

10. SE DEBE GARANTIZAR LA CALIDAD DEL TIEMPO DURANTE EL DESARROLLO DE LAS OBRAS.

11. SE DEBE GARANTIZAR LA CALIDAD DEL ESPACIO DURANTE EL DESARROLLO DE LAS OBRAS.

12. SE DEBE GARANTIZAR LA CALIDAD DEL PATRIMONIO DURANTE EL DESARROLLO DE LAS OBRAS.

13. SE DEBE GARANTIZAR LA CALIDAD DEL CULTIVO DURANTE EL DESARROLLO DE LAS OBRAS.

14. SE DEBE GARANTIZAR LA CALIDAD DEL COMERCIO DURANTE EL DESARROLLO DE LAS OBRAS.

15. SE DEBE GARANTIZAR LA CALIDAD DEL TURISMO DURANTE EL DESARROLLO DE LAS OBRAS.

16. SE DEBE GARANTIZAR LA CALIDAD DEL DEPORTE DURANTE EL DESARROLLO DE LAS OBRAS.

17. SE DEBE GARANTIZAR LA CALIDAD DEL CULTURA DURANTE EL DESARROLLO DE LAS OBRAS.

**Ing Civi PABLO BAUTISTA LUNA**  
SECRETARIO DE GESTION DE OBRAS PUBLICAS  
SECRETARIA DE OBRAS PUBLICAS  
MUNICIPALIDAD DE SALTA



AREA:	UNIDAD DE PROYECTOS INTEGRALES
OBRA:	RENOVACION VIAL Y URBANA AV. SOLIS PIZARRO Y AREAS PERIFERICAS
PLANO:	PLANO DEMOLICION VEREDA Y BICISENDA/CICLOVIA SECTOR 8
ESCALA:	1:250

Salta MUNICIPALIDAD SECRETARIA DE OBRAS PUBLICAS

UPICAR-08.0



**REFERENCIAS DEMOLICIONES**

REF.	CODIGO	ESPECIFICACION
[Red hatched box]		DEMOLER Y RETIRAR
[Blue circle]		REUBICAR
[Orange hatched box]		MOVIMIENTO DE SUELO

NOTAS:

1. VERIFICAR ANTES DE EMPEZAR A TRABAJAR LA EXISTENCIA DE SERVICIOS SUBTERRANEOS Y LA UBICACION DE LOS SERVICIOS DE AGUA, GAS Y FIBRA OPTICA.

2. TODOS LOS TRABAJOS DE MOVIMIENTO DE SUELO DEBERAN SER REALIZADOS EN CONJUNTO CON EL DISEÑO DEL PAVIMENTO.

3. EL PAVIMENTO DEBERA SER REALIZADO EN CONJUNTO CON EL DISEÑO DEL PAVIMENTO.

4. SE DEBERA REALIZAR PLANOS DE ACTUACION Y RELEVAMIENTO TOPOGRAFICO ANTES DE EMPEZAR A TRABAJAR.

**REFERENCIAS PISOS MATERIALIDAD**

REF.	DESCRIPCION
P1	SOLADO EXISTENTE
P2	TERRENO EXISTENTE
P3	GRANZA EXISTENTE


**EQUIPAMIENTO URBANO**

[Red circle]	CARTELERIA NUEVA
[Blue circle]	POSTES EXISTENTES
[Yellow circle]	LUMINARIA EXISTENTE
[Green circle]	SEMAFORO EXISTENTE


**ARBOLADOS**

REF.	DESCRIPCION
14	RELEVAMIENTO EXISTENTE

*[Signature]*  
**Ing. Civil PABLO BAUTISTA LUNA**  
 SECRETARIO DE GESTION DE OBRAS PUBLICAS  
 SECRETARIA DE OBRAS PUBLICAS  
 MUNICIPALIDAD DE SALTA

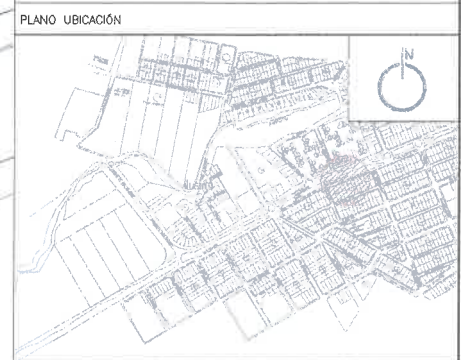

EMBAJADOR	SECRETARIO	SECRETARIA	SECRETARIA	SECRETARIA
<b>Salta</b> MUNICIPALIDAD SECRETARIA DE OBRAS PUBLICAS				
AREA: UNIDAD DE PROYECTOS INTEGRALES OBRA: RENOVACION VIAL Y URBANA AV. SOLIS PIZARRO Y AREAS PERIFERICAS PLANO: PLANO DEMOLICION VEREDA Y BIOSENDA SECTOR 9				
				ESCALA: 1:250 UPLARC-00.0

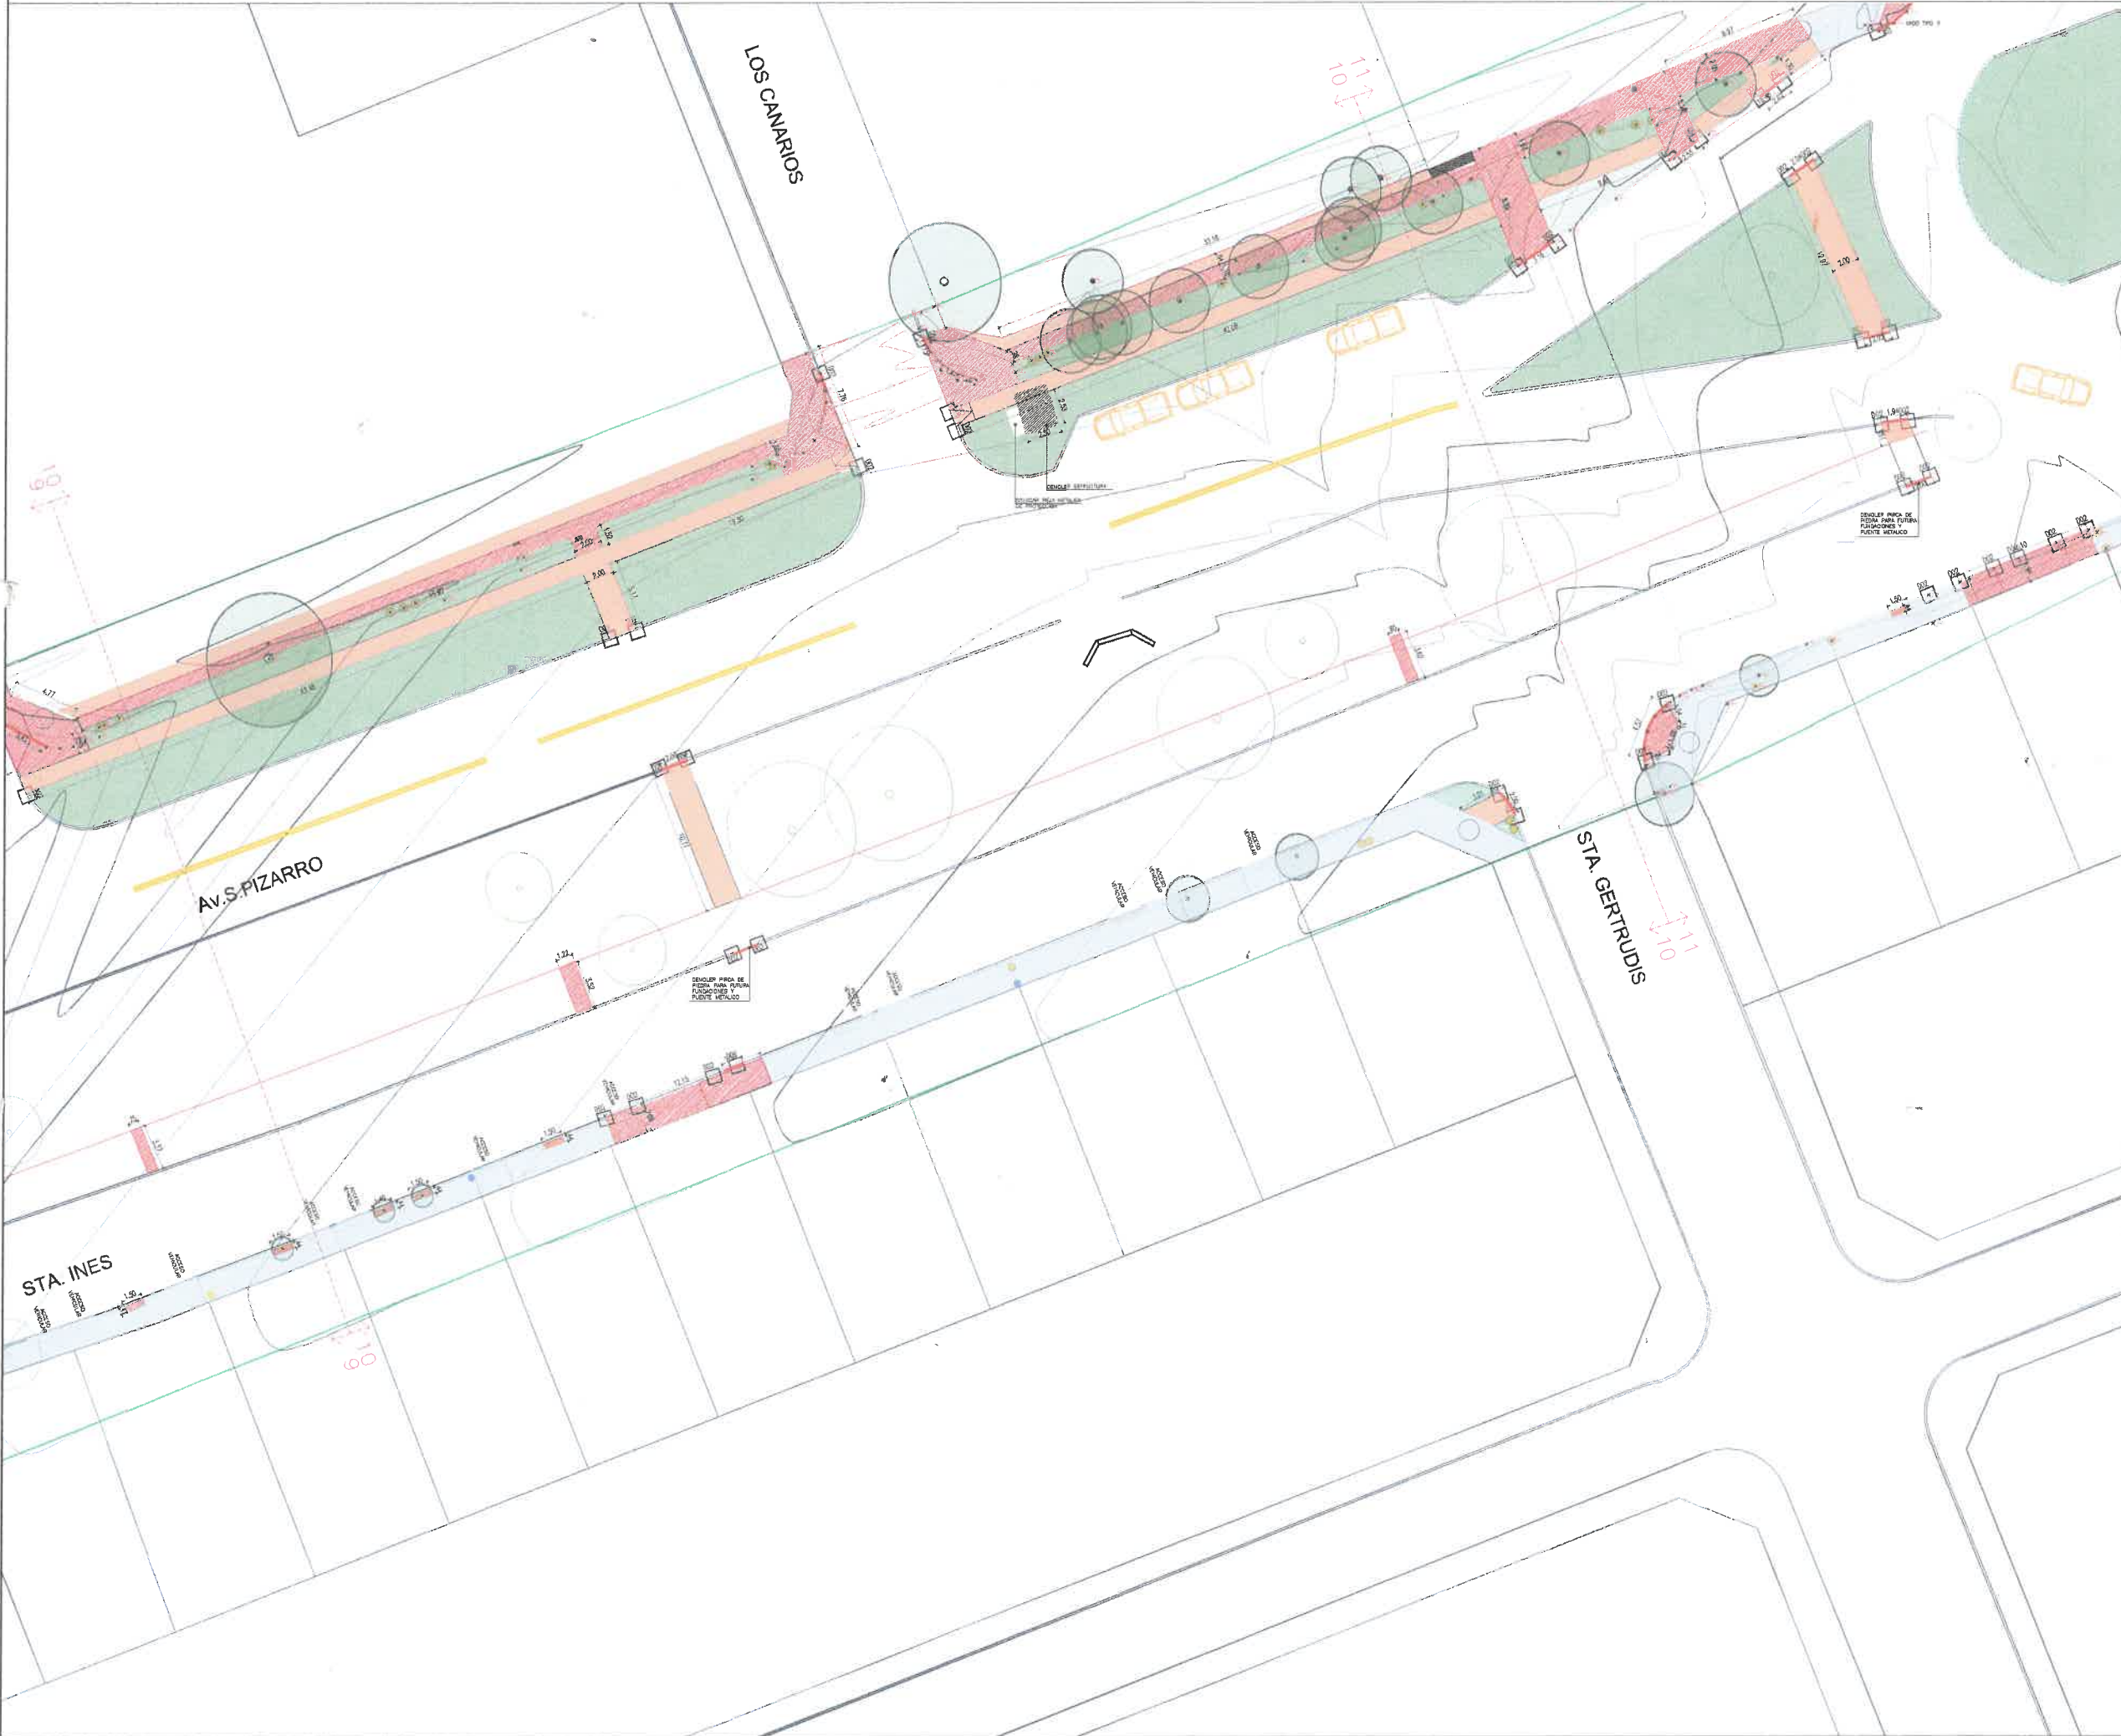

REFERENCIAS DEMOLICIONES	
REF.	ESPECIFICACION
[Red hatched]	DEMOLER Y RETIRAR
[Blue circle]	REUBICAR
[Orange hatched]	MOVIMIENTO DE SUELO

REFERENCIAS PISOS MATERIALIDAD	
REF.	ESPECIFICACION
P1	SOLADO EXISTENTE
P2	TERRENDO EXISTENTE
P3	GRANZA EXISTENTE

EQUIPAMIENTO URBANO	
REF.	ESPECIFICACION
[Orange circle]	CARTELERIA NUEVA
[Blue circle]	POSTES EXISTENTES
[Yellow circle]	LUMINARIA EXISTENTE
[Green circle]	SEMAFORO EXISTENTE


ARBOLADOS	
REF.	ESPECIFICACION
[Green circle]	RELEVAMIENTO EXISTENTE



*[Signature]*  
**Ing. Civil PABLO BAUTISTA LUNA**  
 SECRETARIO DE GESTION DE OBRAS PUBLICAS  
 SECRETARIA DE OBRAS PUBLICAS  
 MUNICIPALIDAD DE SALTA



BIBLIOTECA ORIGINAL	FECHA	NO. DE PLANOS	AR.	22/04/20
AREA:	UNIDAD DE PROYECTOS INTEGRALES			
OBRA:	RENOVACION VIAL Y URBANA AV. SOLIS PIZARRO Y AREAS PERIFERICAS			
PLANO:	PLANO DEMOLICION VEREDA Y BIENDEFINICION VIA SECTOR 10-10			
ESCALA:	1:250			

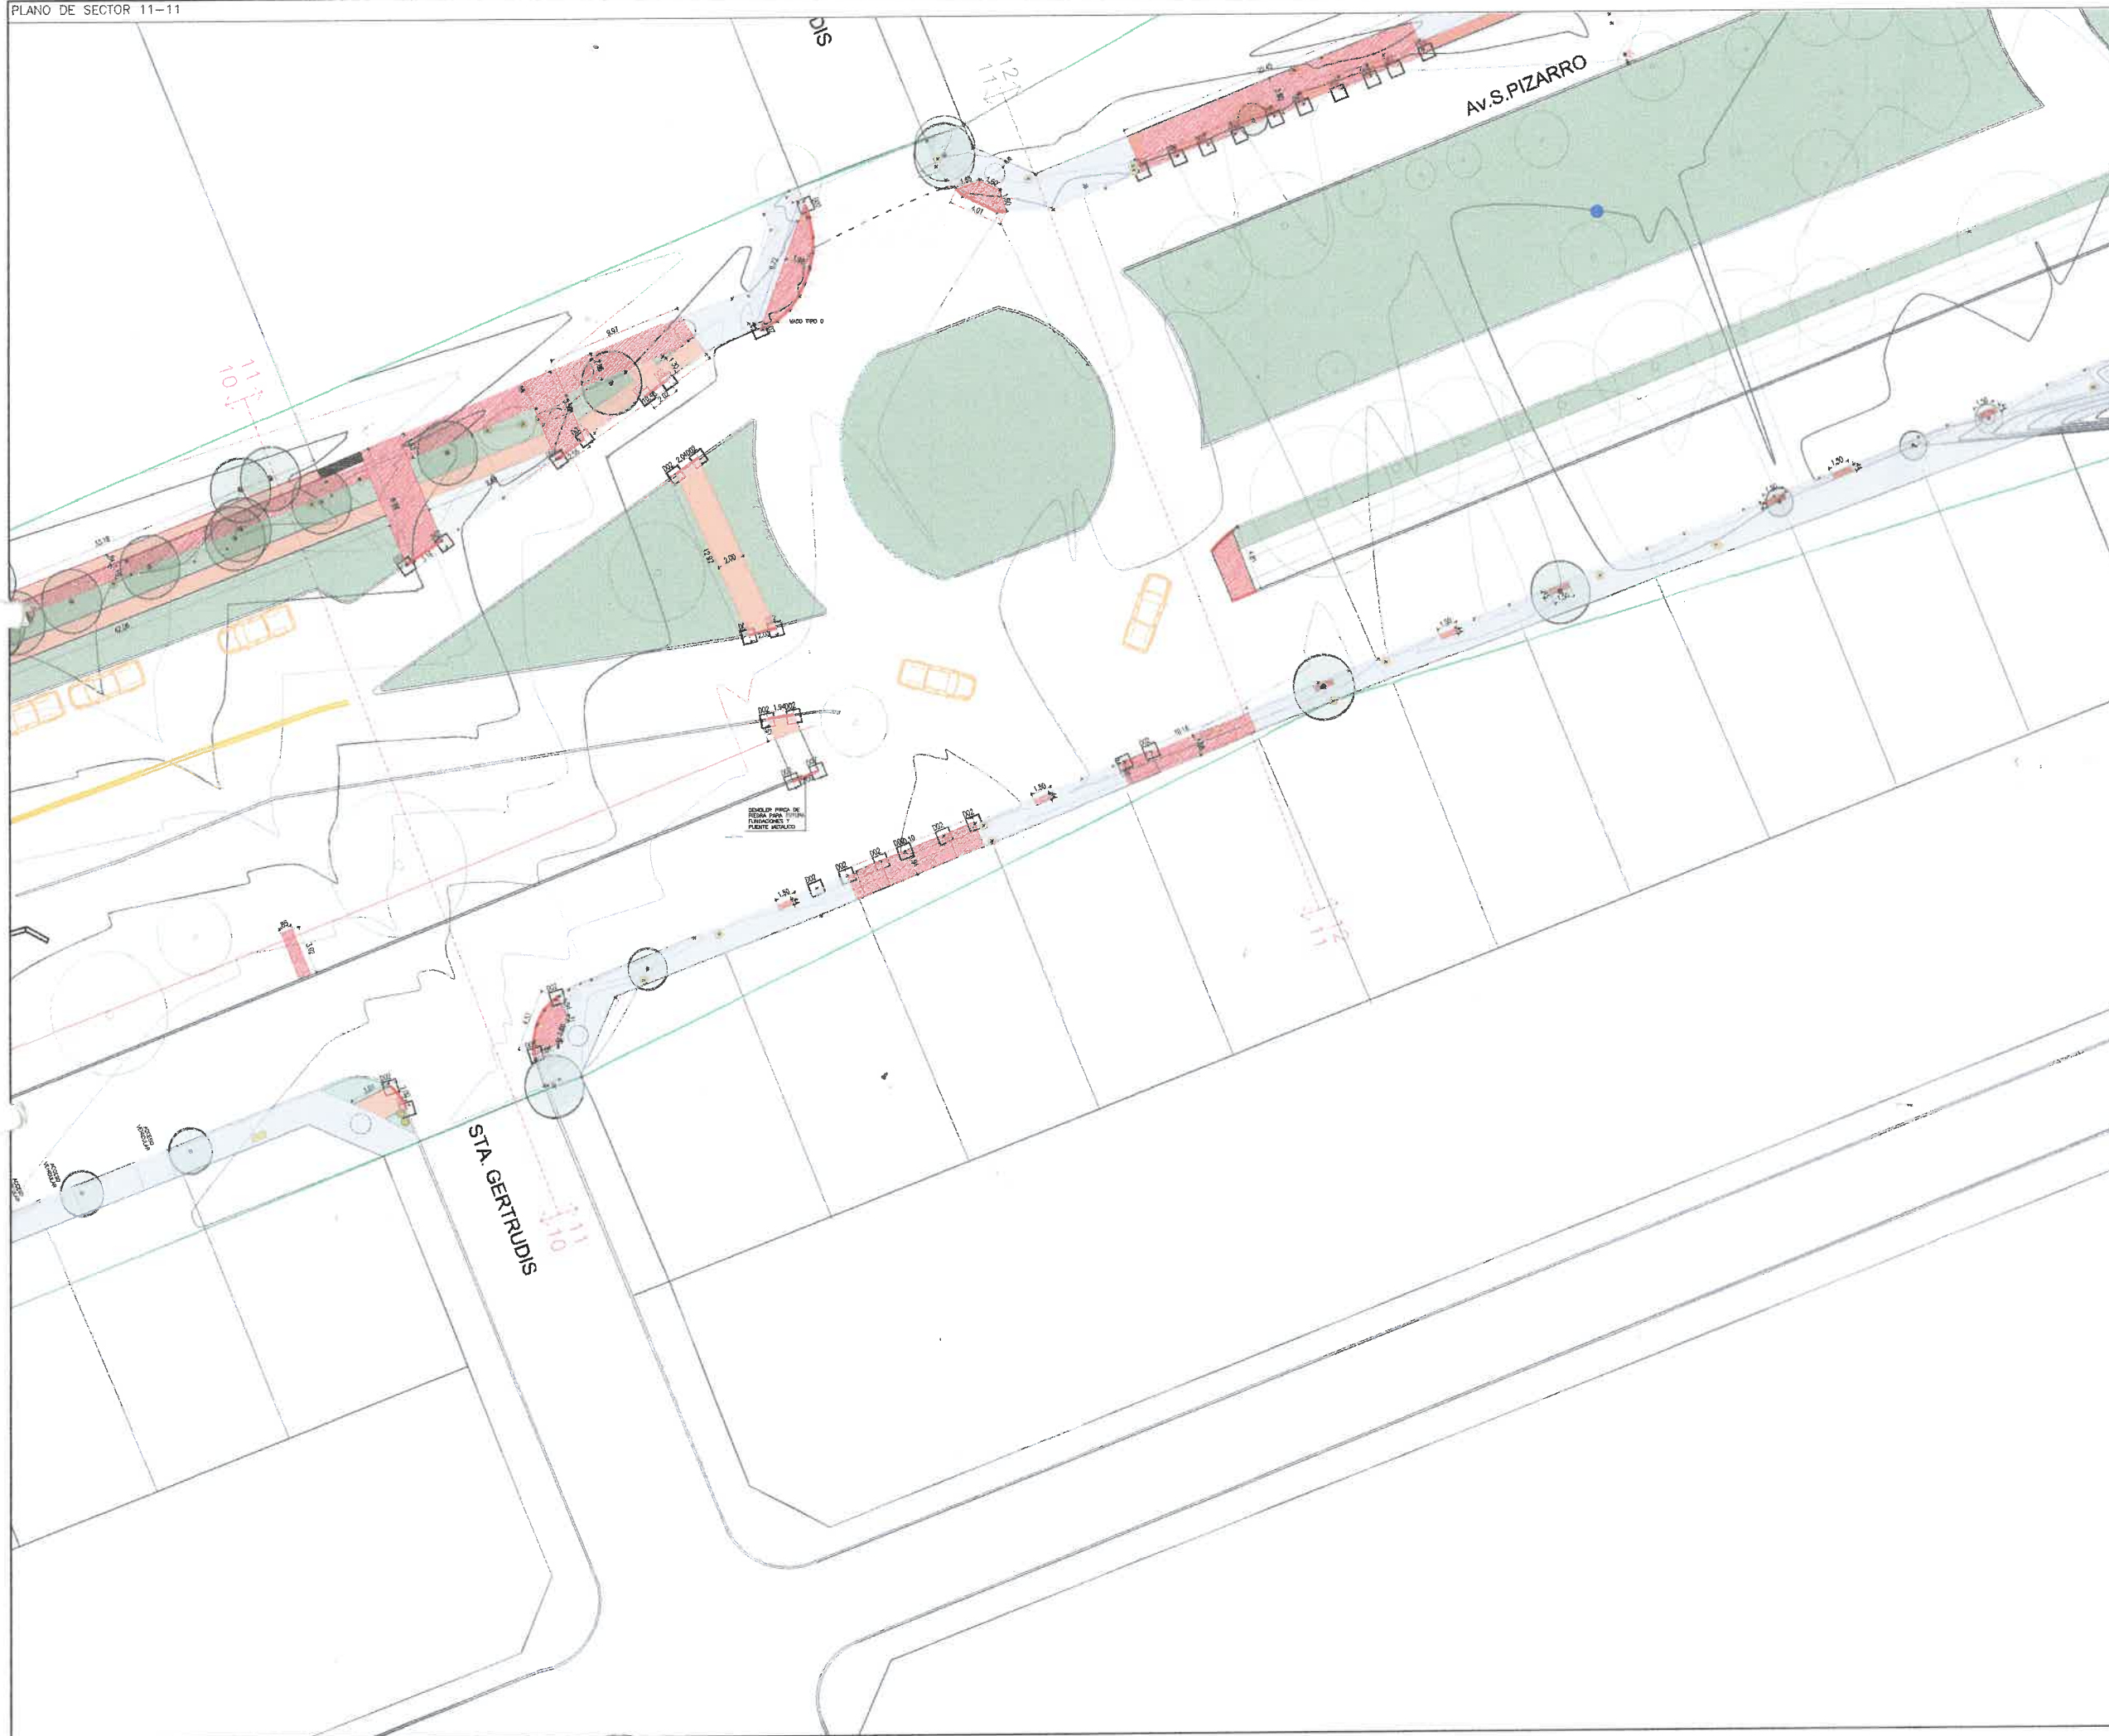

**REFERENCIAS DEMOLICIONES**

REF.	CODIGO	ESPECIFICACION
222		DEMOLER Y RETIRAR
		REUBICAR
		MOVIMIENTO DE SUELO

**NOTAS**

1. VERIFICAR SI EXISTEN OBRAS DE OTRAS ENTIDADES EN EL AREA DE INTERFERENCIA DEL PROYECTO. EN CASO DE HABERLAS, DEBE COORDINARSE CON EL ENTIDAD CORRESPONDIENTE ANTES DE EMPEZAR LAS OBRAS.

2. TENER EN CUENTA EL COMPORTAMIENTO DEL SUELO.

3. TENER EN CUENTA EL ESTADO DE LOS SERVICIOS DE UTILIDADES EN EL AREA DE INTERFERENCIA DEL PROYECTO.

4. EL PROYECTO DEBE CONSERVARSE DEACORDO AL MARCO DE OBRAS DE LA MUNICIPALIDAD DE SALTA Y DE ACORDO A LA LEGISLACION NACIONAL Y LOCAL.

5. SE DEBE ASUMIR LA RESPONSABILIDAD DEL PROYECTO Y DEL MANEJO DEL AREA DE INTERFERENCIA DEL PROYECTO. EN CASO DE HABER OBRAS DE OTRAS ENTIDADES EN EL AREA DE INTERFERENCIA DEL PROYECTO, SE DEBE COORDINAR CON EL ENTIDAD CORRESPONDIENTE ANTES DE EMPEZAR LAS OBRAS.

**REFERENCIAS PISOS MATERIALIDAD**


CODIGO	DESCRIPCION	REF.
P1	SOLADO EXISTENTE	
P2	TERRENO EXISTENTE	
P3	GRANZA EXISTENTE	

**EQUIPAMIENTO URBANO**


CODIGO	DESCRIPCION
1	CARTELERIA NUEVA
2	POSTES EXISTENTES
3	LUMINARIA EXISTENTE
4	SEMAFORO EXISTENTE

**ARBOLADOS**

CODIGO	DESCRIPCION	REF.
1	RELEVAMIENTO EXISTENTE	

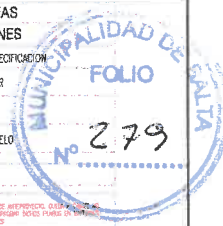


*[Signature]*  
**Ing Civil PABLO BAUTISTA LUNA**  
 SUBSECRETARIO DE GESTION DE OBRAS PUBLICAS  
 SECRETARIA DE OBRAS PUBLICAS  
 MUNICIPALIDAD DE SALTA

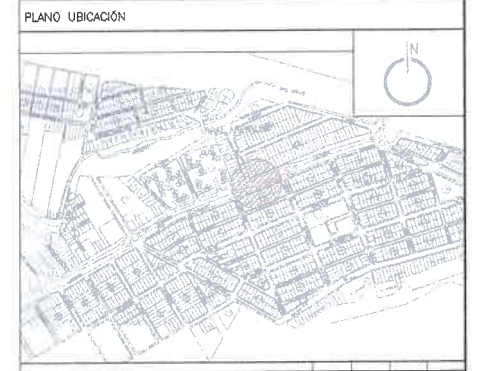

EN MEMORIA DEL	SECRETARIO	SECRETARIA DE OBRAS PUBLICAS	SECRETARIA DE OBRAS PUBLICAS
SECRETARIA DE OBRAS PUBLICAS	SECRETARIA DE OBRAS PUBLICAS	SECRETARIA DE OBRAS PUBLICAS	SECRETARIA DE OBRAS PUBLICAS
SECRETARIA DE OBRAS PUBLICAS	SECRETARIA DE OBRAS PUBLICAS	SECRETARIA DE OBRAS PUBLICAS	SECRETARIA DE OBRAS PUBLICAS
SECRETARIA DE OBRAS PUBLICAS	SECRETARIA DE OBRAS PUBLICAS	SECRETARIA DE OBRAS PUBLICAS	SECRETARIA DE OBRAS PUBLICAS

AREA: UNIDAD DE PROYECTOS INTEGRALES  
 OBRA: RENOVACION VIAL Y URBANA AV. SOLIS PIZARRO Y AREAS PERIFERICAS  
 PLANO: PLANO DEMOLICION VEREDA Y BICISENDA/CICLOVIA SECTOR 11-11  
 ESCALA: 1:250  
 BOB UPI ARQ. 11.0

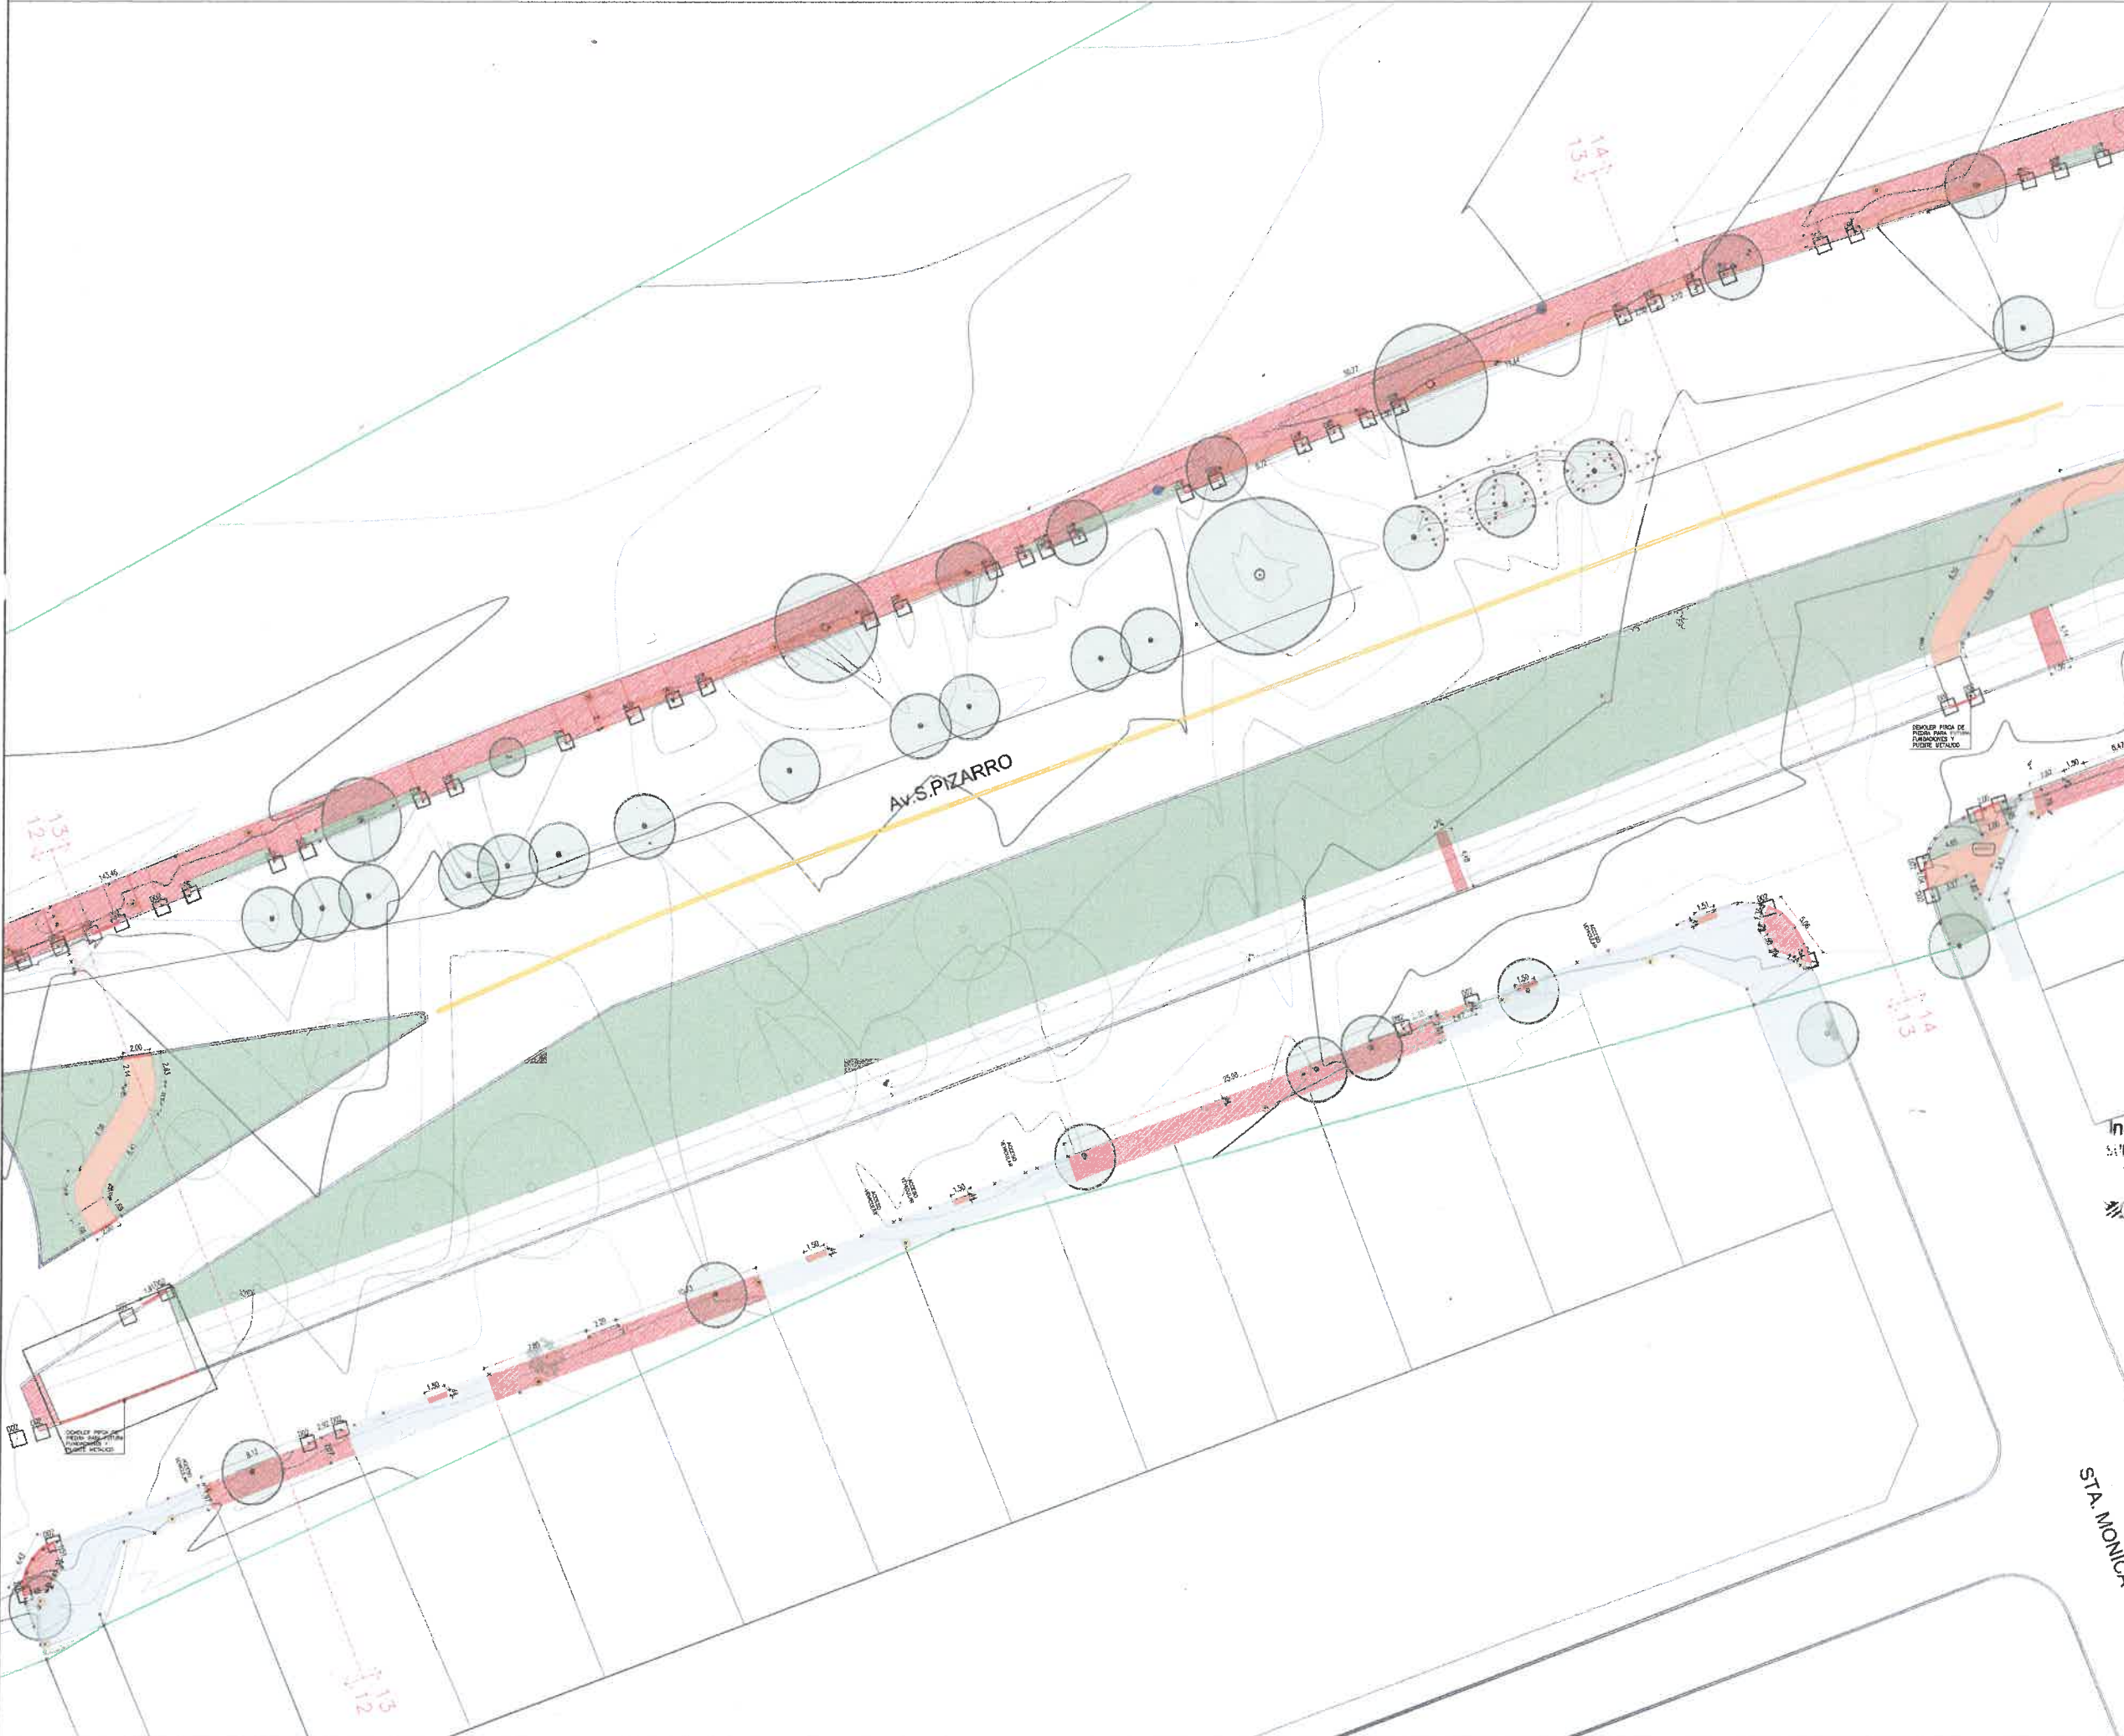

REFERENCIAS DEMOLICIONES	
REF.	ESPECIFICACION
1	DEMOLER Y RETIRAR
2	RELOCAR
3	MOVIMIENTO DE SUELO

NOTAS

1. ESTA INGENIERERIA CIVIL DE PROYECTO A SUJELO AL INSTRUMENTO TECNICO Y LEGAL EN VIGENCIA EN LA CIUDAD DE SALTA, CORDONADO OFICIAL DE SALTA Y CORDONADO OFICIAL DE LA PROVINCIA DE SALTA.

2. TODOS LOS VOLUMENES DE TIERRAS DE SERENAR EN SU TIPO.

3. VERIFICAR LOS DATOS DE LOS DISEÑOS PREVIOS DE OBRAS SIMILARES.

4. EL PROYECTO DEBEN CONFORMARSE EXCLUSIVAMENTE AL DISEÑO DE OBRAS Y MATERIALES Y ESPECIFICACIONES DE LOS PLANOS Y/O PLANOS QUE SE ENVIEN AL AREA COMPETENTE CORRESPONDIENTE.

5. SE DEBE REALIZAR UN PLAN DE ATENCION Y RECUPERACION TECNICA PARA EL MANEJO DE LA OBRERA Y EN SU CASO, A FIN DE EVITAR ACCIDENTES Y LESIONES DE LOS TRABAJADORES Y PASAJEROS QUE SE ENVIEN AL AREA COMPETENTE PARA EL COMERCIO PUBLICO, LAZAROS Y/O SERVICIOS DE SERVICIO.

6. DEBE HAYER UN DISEÑO Y CANTIDAD DE MATERIALES DE CONCRETO Y ACERO EN TODOS LOS PUNTOS DE LA OBRERA Y DEBE HAYER UN PLAN DE ATENCION Y RECUPERACION TECNICA PARA EL MANEJO DE LA OBRERA Y EN SU CASO, A FIN DE EVITAR ACCIDENTES Y LESIONES DE LOS TRABAJADORES Y PASAJEROS QUE SE ENVIEN AL AREA COMPETENTE PARA EL COMERCIO PUBLICO, LAZAROS Y/O SERVICIOS DE SERVICIO.

REFERENCIAS PISOS MATERIALIDAD	
CANTIDAD	REFERENCIAL
P1	SOLIDADO EXISTENTE
P2	TERRENO EXISTENTE
P3	CRANZA EXISTENTE

EQUIPAMIENTO URBANO	
REFERENCIAL	
1	CARTELERIA NUEVA
2	POSTES EXISTENTES
3	LUMINARIA EXISTENTE
4	SEMAFORO EXISTENTE

ARBOLADOS	
CANTIDAD	REFERENCIAL
1	RELEVAMIENTO EXISTENTE

*PB*  
Ing Civil PABLO BAUTISTA LUNA  
SECRETARIO DE GESTION DE OBRAS PUBLICAS  
SECRETARIA DE OBRAS PÚBLICAS  
MUNICIPALIDAD DE SALTA

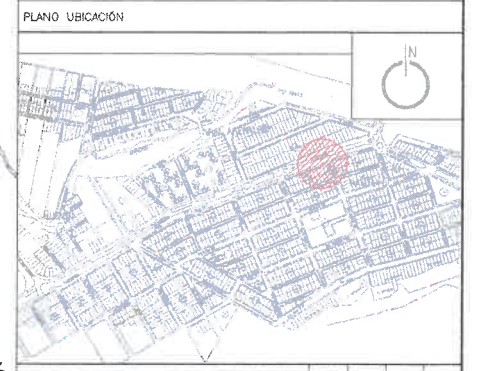

Salta MUNICIPALIDAD SECRETARIA DE OBRAS PÚBLICAS

AREA: UNIDAD DE PROYECTOS INTEGRALES

OBRA: RENOVACION VIAL Y URBANA AV. SOLIS PIZARRO Y AREAS PERIFERICAS

PLANO: PLANO DEMOLICION VEREDA Y BICISENDA/CICLOVIA SECTOR 13-13

EBCALA: 1:250

BOB. UPLARQ-13.0

STA. MONICA