


# DETALLE PLAZA NORTE

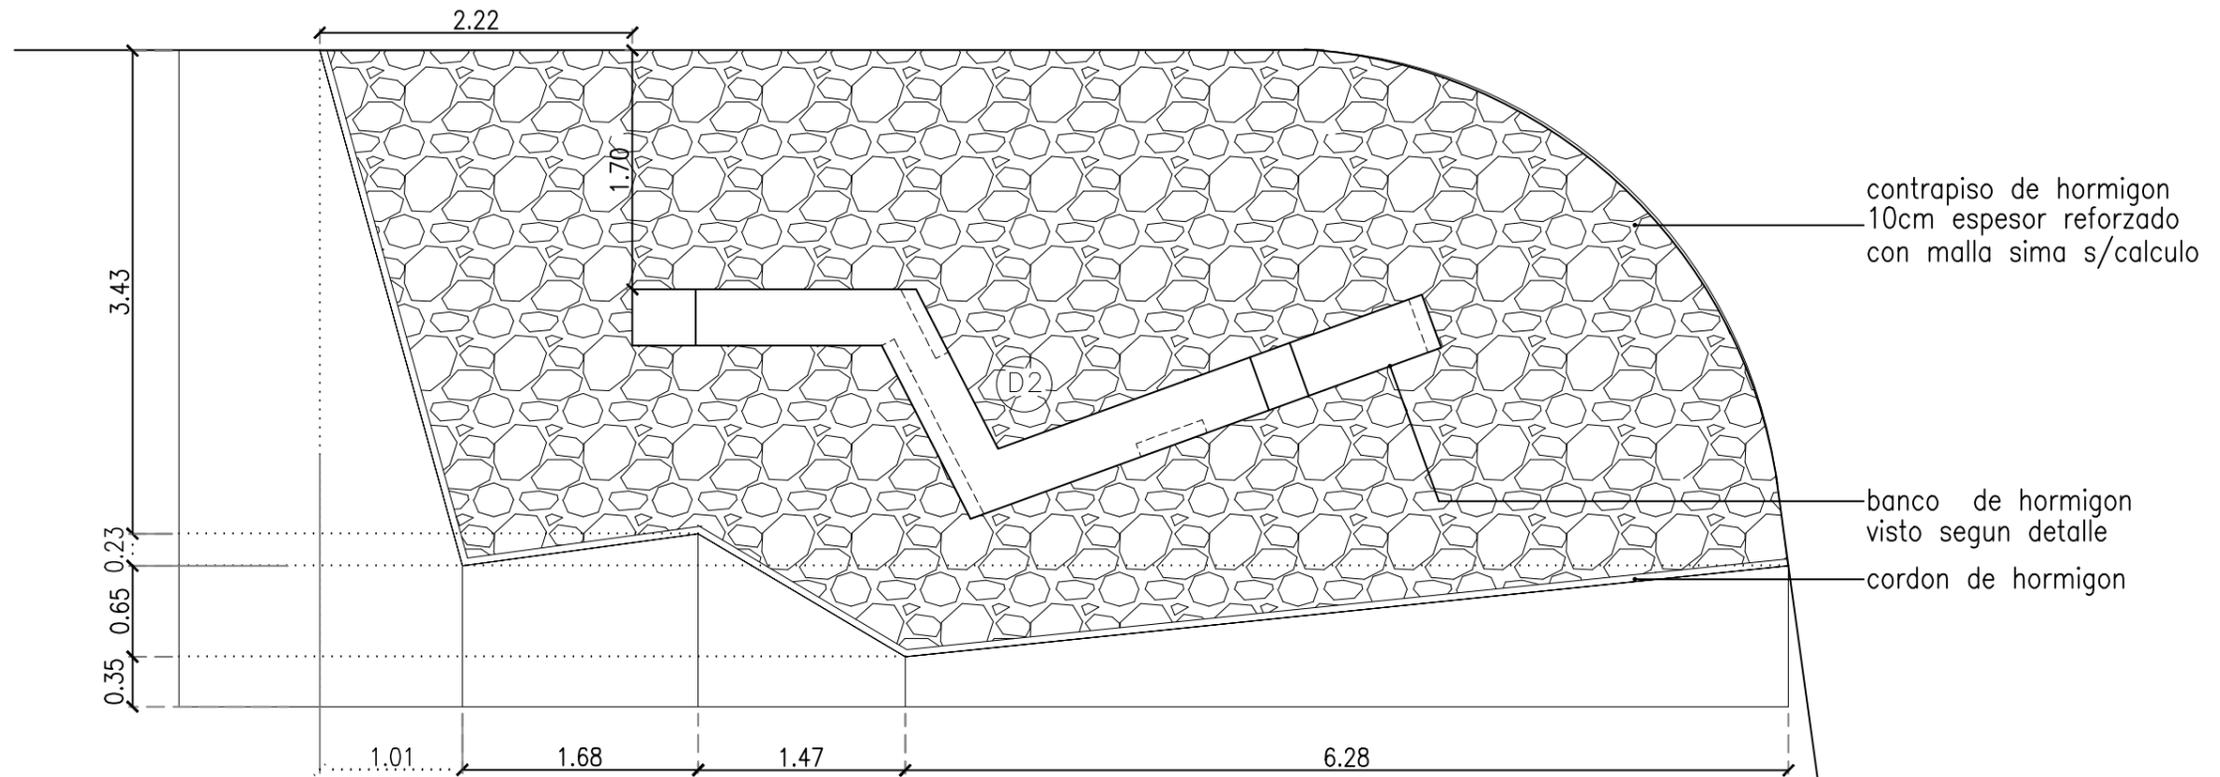

REALIZADO EN:	SUBSECRETARIA DE PLANIFICACIÓN Y CONTROL URBANO	<b>MUNICIPALIDAD DE LA CIUDAD DE SALTA</b> SECR. DE OBRAS PÚBLICAS Y PLANIFICACIÓN URBANA	ARQ. LEONARDO PELLEGRINI	LAMINA N° <b>02</b>
Jefe:		Intendente: DRA. BETINA ROMERO	Sec: ARQ. M. EUGENIA ANGULO	Fecha: ENERO 2020
División CAD:		PLANO DE : <b>PUENTE SANTA LUCIA CONJUNTO</b>		
Proyecto:		UBICACION : <b>CIUDAD DE SALTA(AV. SOLIS PIZARRO)</b>		
Dibujo CAD:				
Escala:	1:50			