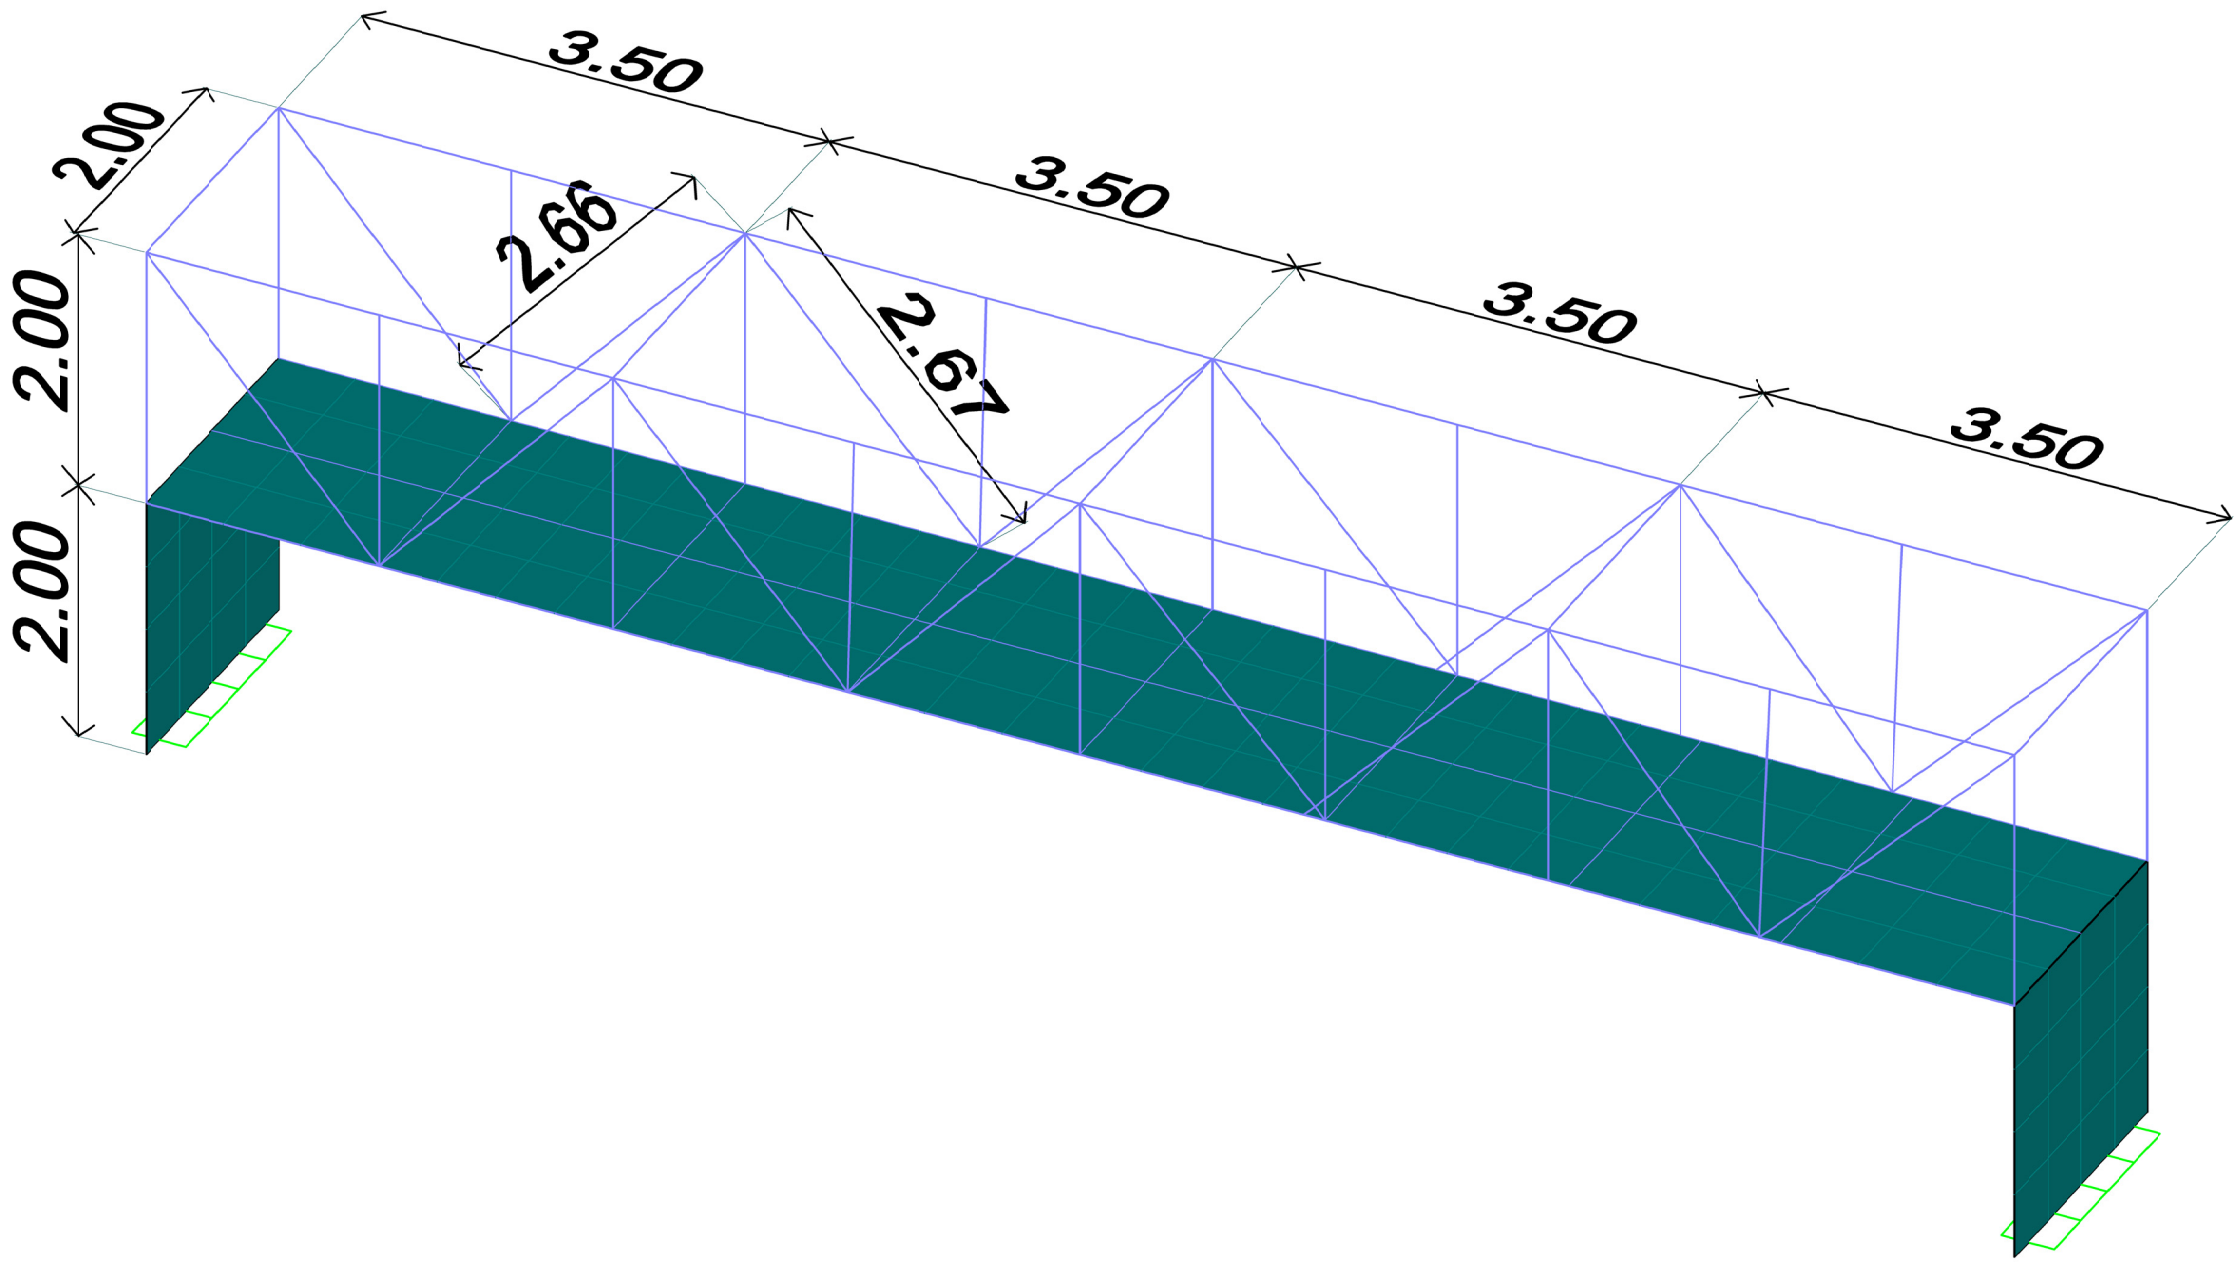

REALIZADO EN: SUBSECRETARIA DE OBRAS PUBLICAS	**MUNICIPALIDAD DE LA CIUDAD DE SALTA** SECRETARIA DE DESARROLLO URBANO		ING. GUILLERMO BENITEZ	LAMINA N° **01**
Jefe Programa: ARQ. KUNCAR	Intendente: DRA. BETTINA ROMERO	Secretaria: ARQ. ANGULO	Fecha: MARZO 2020	
Subjefe Programa: ING. SALES	PLANO DE : **PASARELA PEATONAL**			
Proyecto: ING. SALES				
Dibujo CAD: ING. SALES	UBICACION : **AV. JUAN XXIII Y ANICETO LATORRE**			
Escala: GRÁFICA				