


PLANO PROYECTO SECTOR "A" - PLAZA GUILLERMO LUIS SEVILLA (LIMACHE) - ESC. 1:200



CROQUIS UBICACIÓN

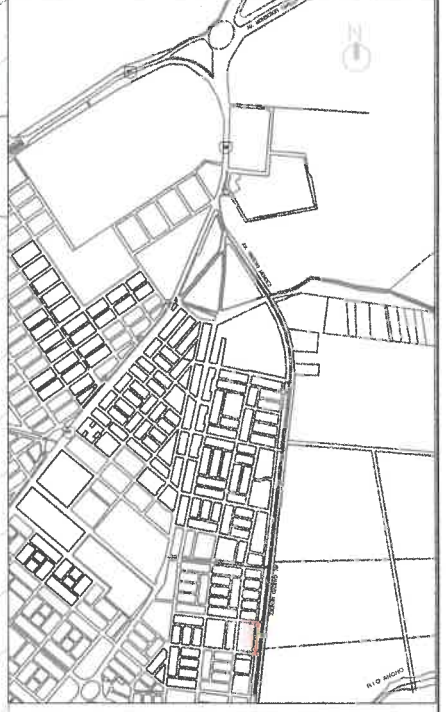

REFERENCIAS		
JUEGOS		
CODIGO	ESPECIFICACION	REF.
4002	PÓRTICO TRIPLE MIXTO	
4011	TREPADOR CURVO MEDIANO	
4020	SUBE Y BAJA SIMPLE	
4202	JUEGOS RESORTE (MOTO DE AGUA)	

EQUIPAMENTOS		
CODIGO	ESPECIFICACION	REF.
●	BASURA	
●	ILUMINACION EXISTENTE	
●	ILUMINACION NUEVA	


  

PISOS		
CODIGO	ESPECIFICACION	REF.
P1	SOLADO EXISTENTE	
P2	SOLADO HORMIGON PEINADO	
P3	SOLADO CEMENTO ALISADO COLOR	

TODAS LAS MEDIDAS SE VERIFICARÁN EN OBRA.

RETIRAR ARCOS DE CANTERA EXISTENTE


ESPECIES DE ARBOLES ALEATORIOS: CAFESOS Y JACARANDA

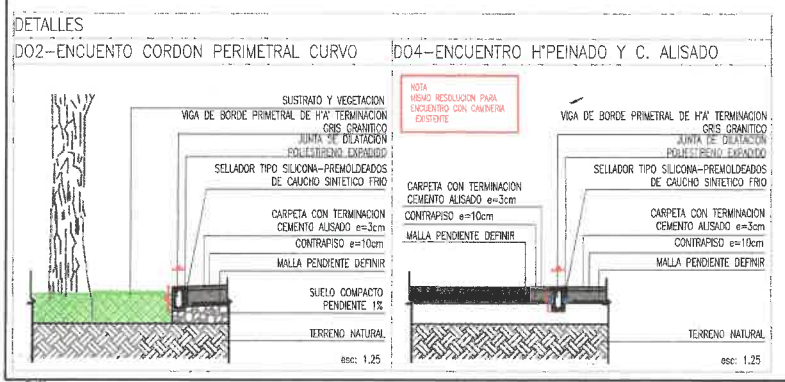


PROYECTO	PROYECTO PLAZA GUILLERMO LUIS SEVILLA
AREA	SUBSECRETARIA DE ESPACIOS VERDES
OBRA	PROYECTO PLAZA GUILLERMO LUIS SEVILLA
PLANO	PLANO PROYECTO SECTOR A
ESCALA	1:200 - F.25
FECHA	01/05/2024

Arg. JOSE MATIAS GONZALEZ  
DIRECCION DE OBRAS DE ARQUITECTURA E INSPECCION  
SUBSECRETARIA DE ESPACIOS VERDES  
SECRETARIA DE AMBIENTE Y SERV. PUBLICOS  
MUNICIPALIDAD DE SALTA

PLANO PROYECTO SECTOR "B" - PLAZA GUILLERMO LUIS SEVILLA (LIMACHE) - ESC. 1:200

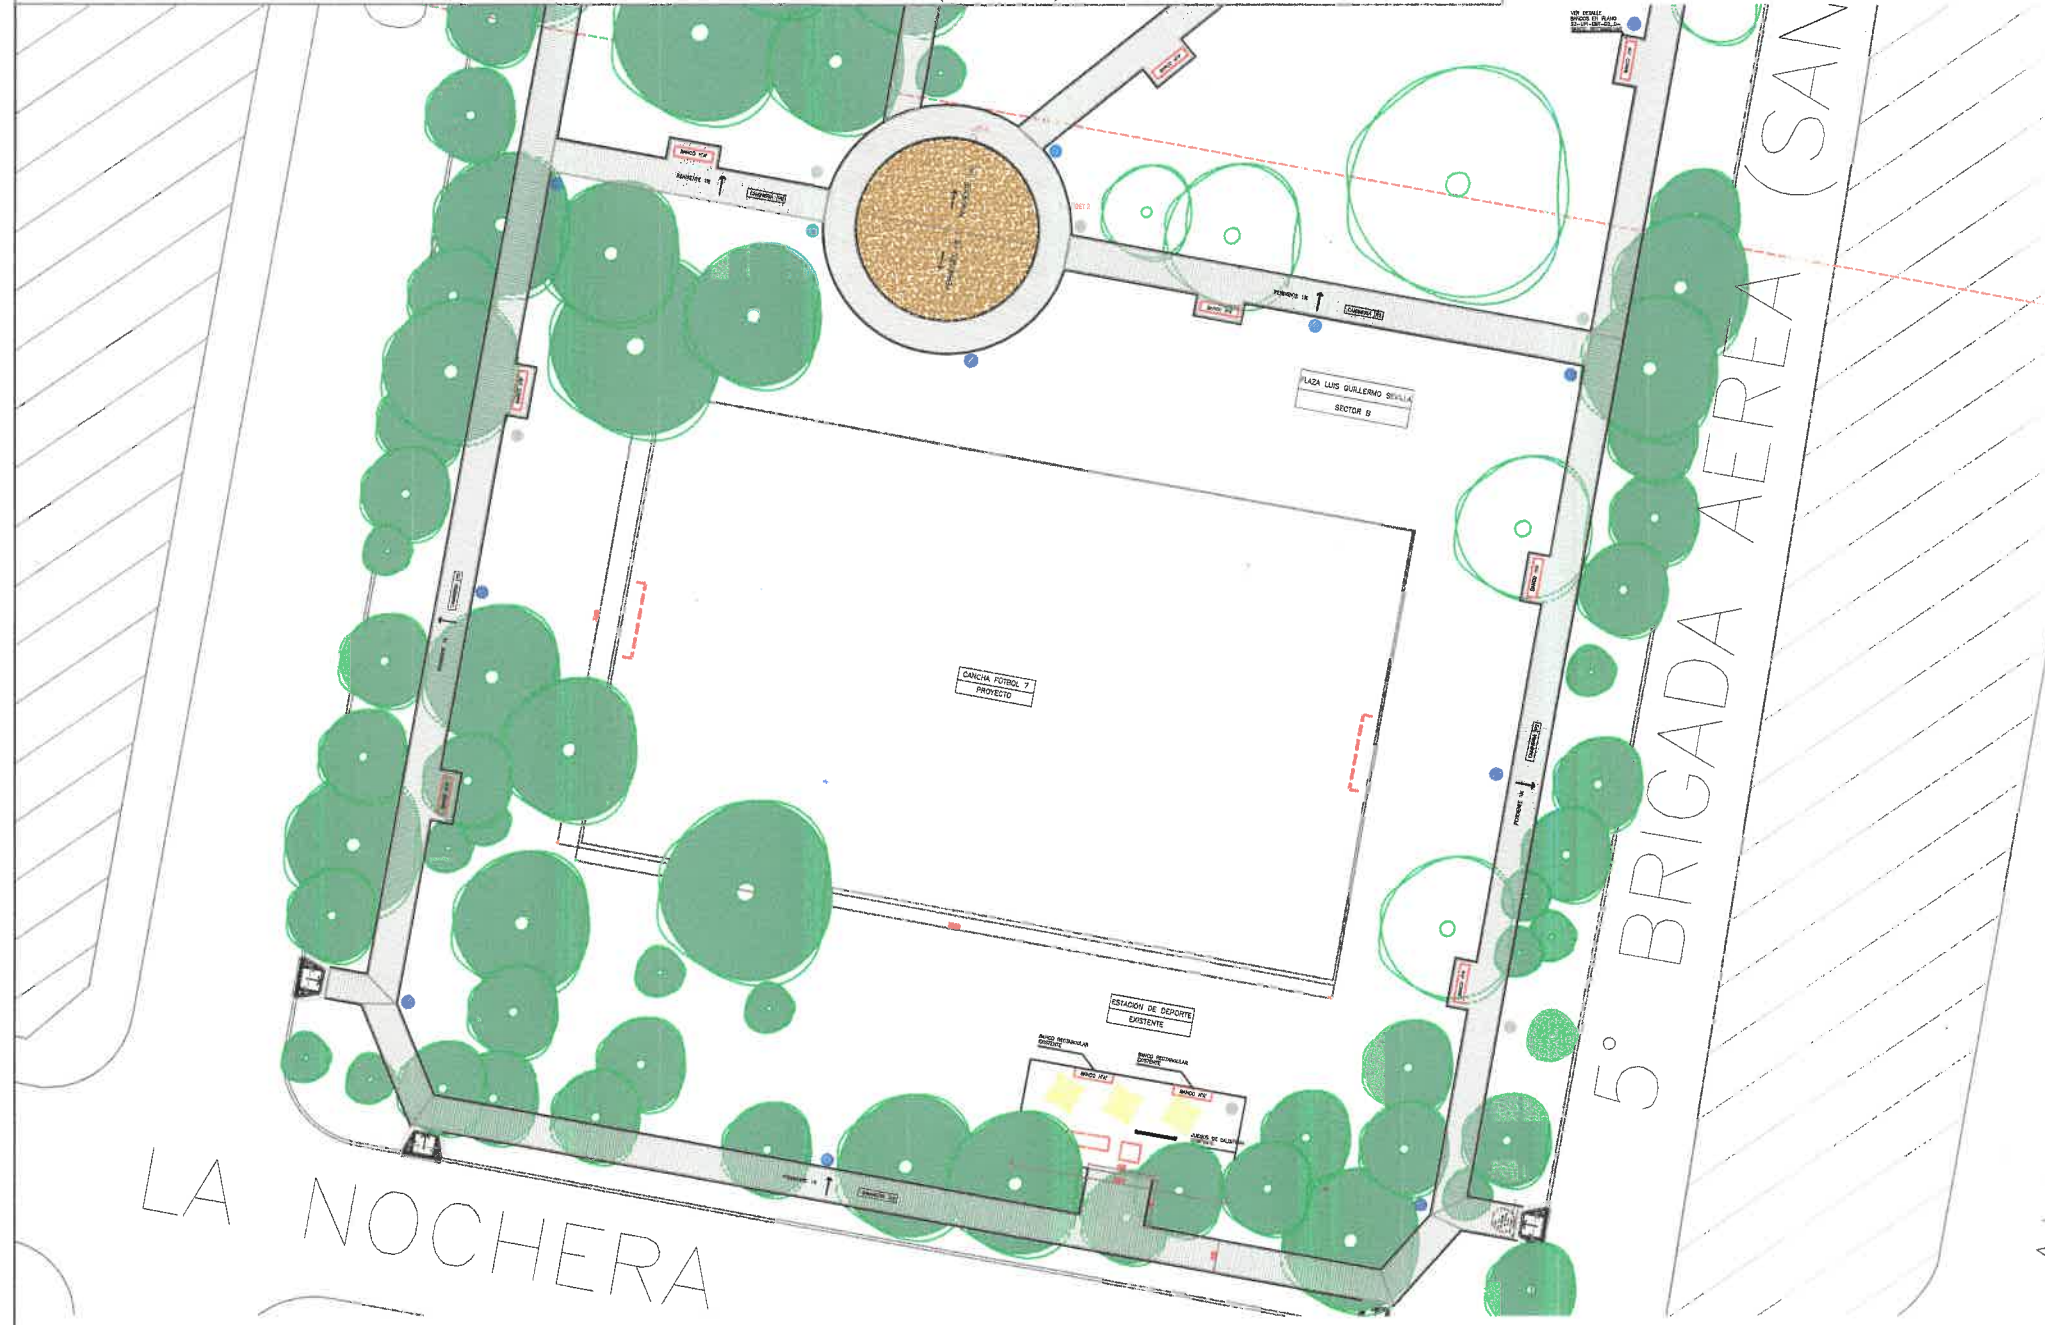


CROQUIS UBICACIÓN

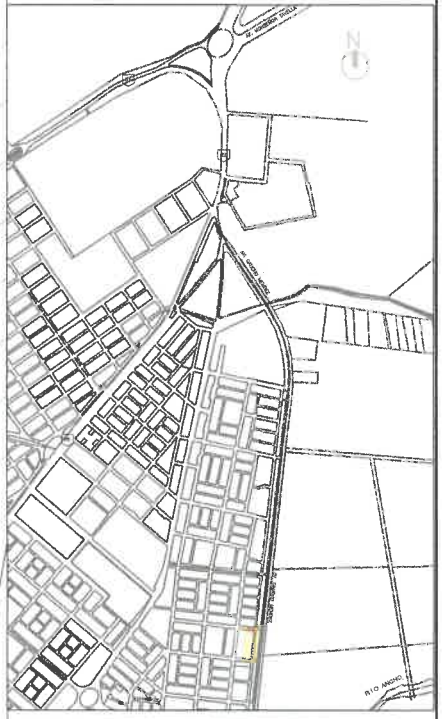


REFERENCIAS												
JUEGOS												
CÓDIGO	ESPECIFICACION	REF.										
4002	PÓRTICO TRIPLE MIXTO											
4011	TREPADOR CURVO MEDIANO											
4020	SUBE Y BAJA SIMPLE											
4202	JUEGOS RESORTE (MOTO DE AGUA)											
EQUIPAMENTOS												
CÓDIGO	ESPECIFICACION	REF.										
●	BASURA											
○	ILUMINACION EXISTENTE											
○	ILUMINACION NUEVA											
PISOS												
CÓDIGO	ESPECIFICACION	REF.										
P1	SOLADO EXISTENTE											
P2	SOLADO HORMIGON PEINADO											
P3	SOLADO CEMENTO ALISADO COLOR											
TODAS LAS MEDIDAS SE TOMARÁN EN OBRA.												
RETIRAR ARCOS DE CEMENTO EXISTENTE.												
ESPECIES DE ARBOLES ALEATO: CARMELITA, JACARANDA												
<table border="1"> <tr> <th>DESCRIPCION</th> <th>FECHA</th> <th>ELABORADO</th> <th>REVISADO</th> <th>APROBADO</th> </tr> <tr> <td></td> <td></td> <td></td> <td></td> <td></td> </tr> </table>			DESCRIPCION	FECHA	ELABORADO	REVISADO	APROBADO					
DESCRIPCION	FECHA	ELABORADO	REVISADO	APROBADO								
<p>AREA: SUBSECRETARIA DE ESPACIOS VERDES                  OBRA: PROYECTO PLAZA GUILLERMO LUIS SEVILLA                  PLANO: PLANO PROYECTO SECTOR B</p>												

DETALLES

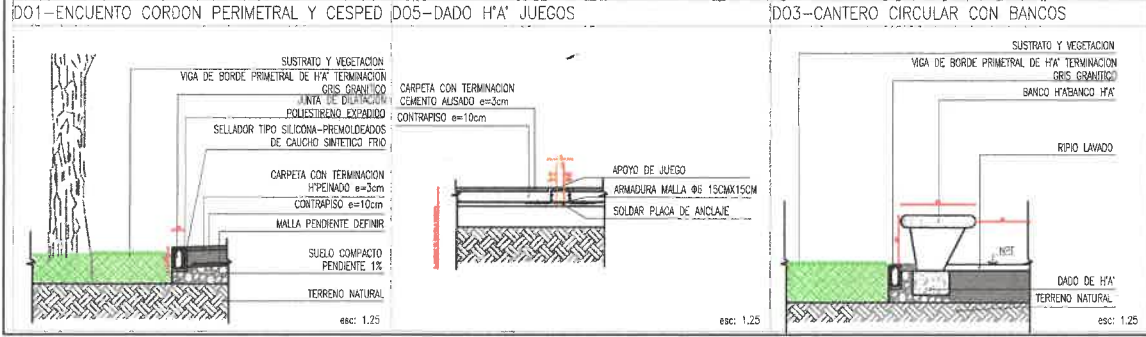


ING. JOSE MATIAS GONZALEZ  
 CATEGORIA DE SERVICIOS DE ARQUITECTURA E INSPECCION  
 SUBSECRETARIA DE ESPACIOS VERDES  
 SECRETARIA DE AMBIENTE Y SERV. PUBLICOS  
 MUNICIPALIDAD DE SALTA


PLANO SOLADO SECTOR A – PLAZA GUILLERMO LUIS SEVILLA (LIMACHE) – ESC. 1:200

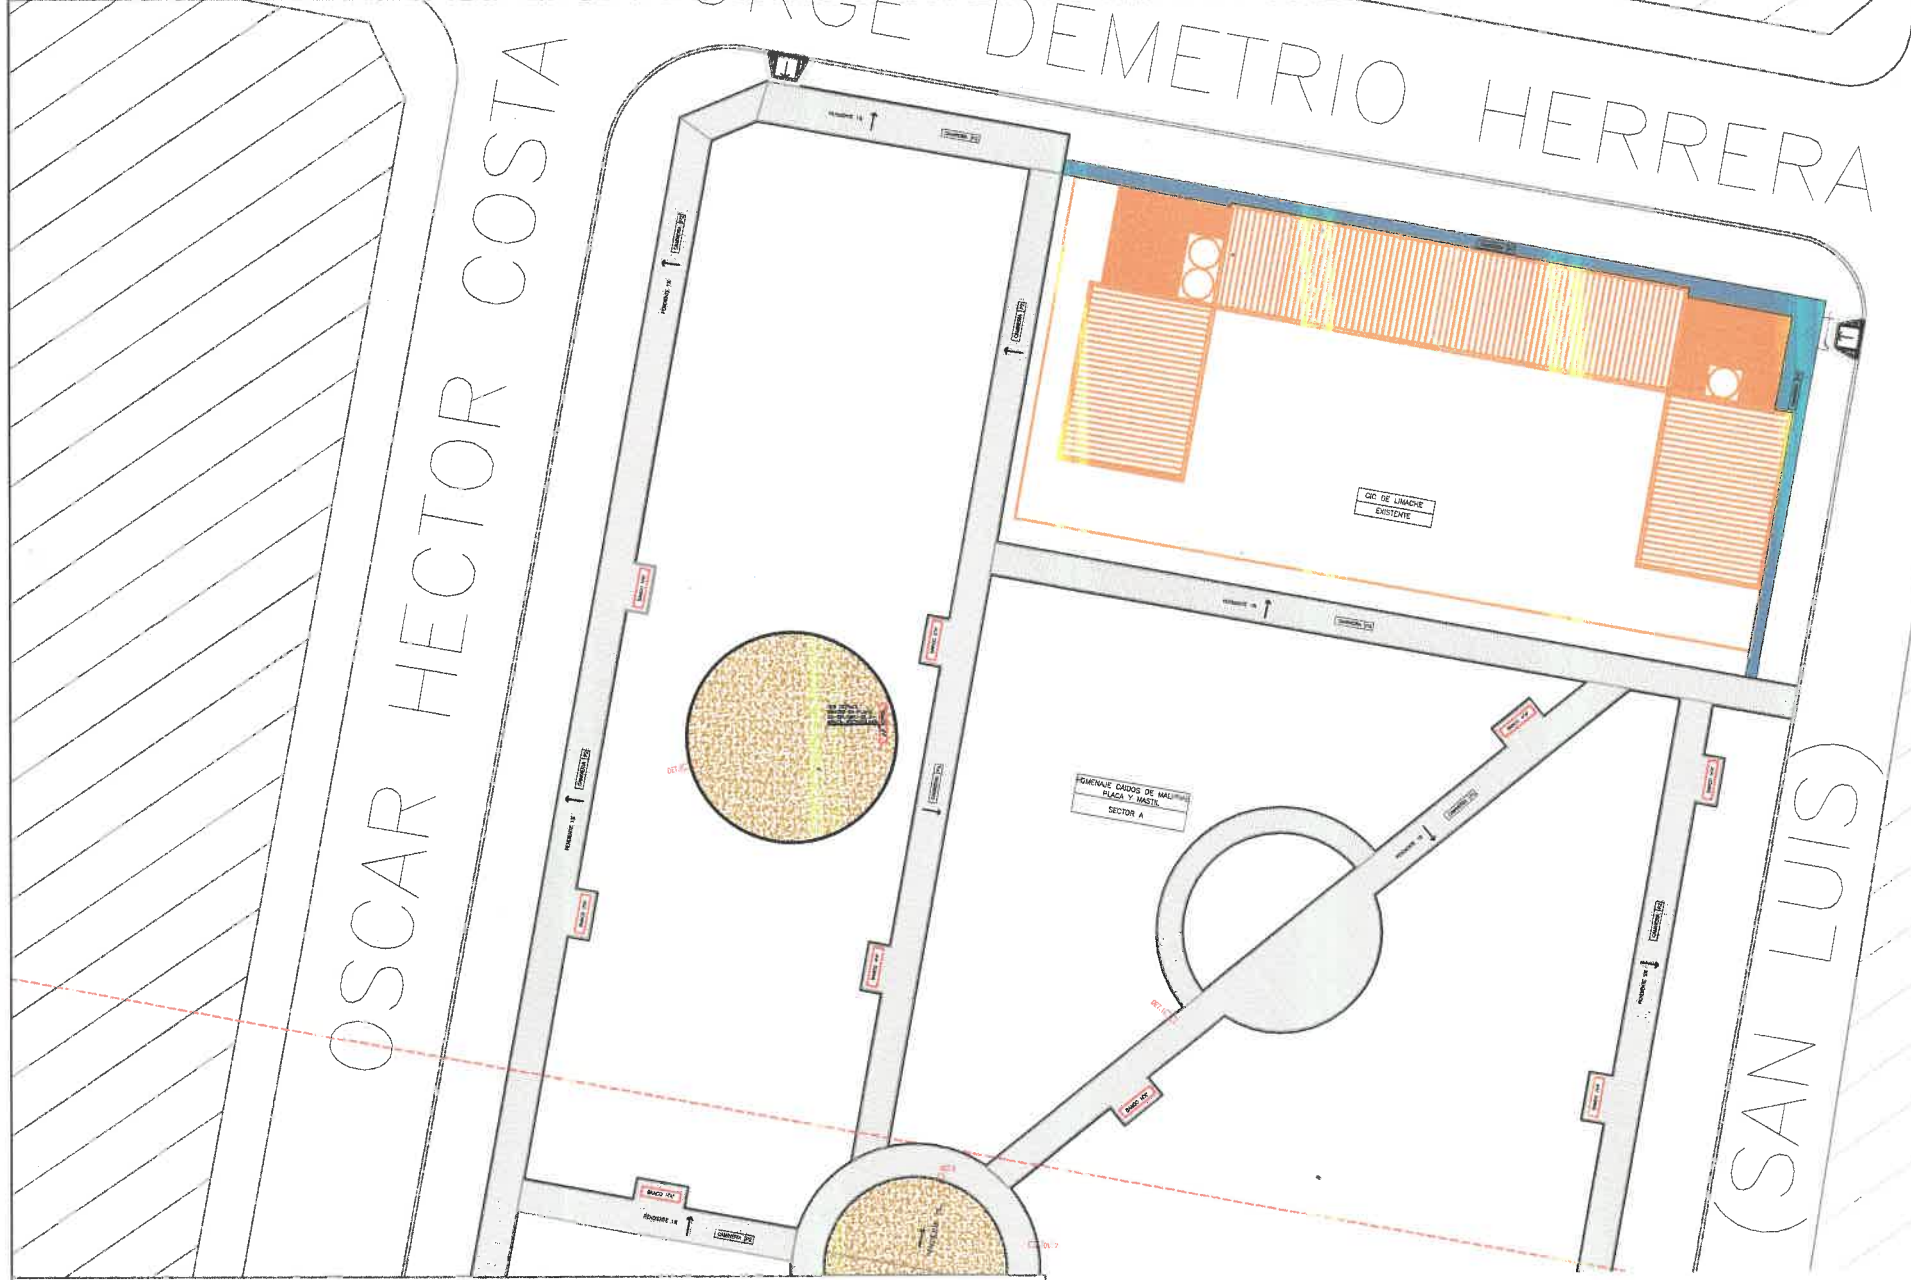

PLAZA GUILLERMO LUIS SEVILLA (LIMACHE) – ESC. 1:1.500

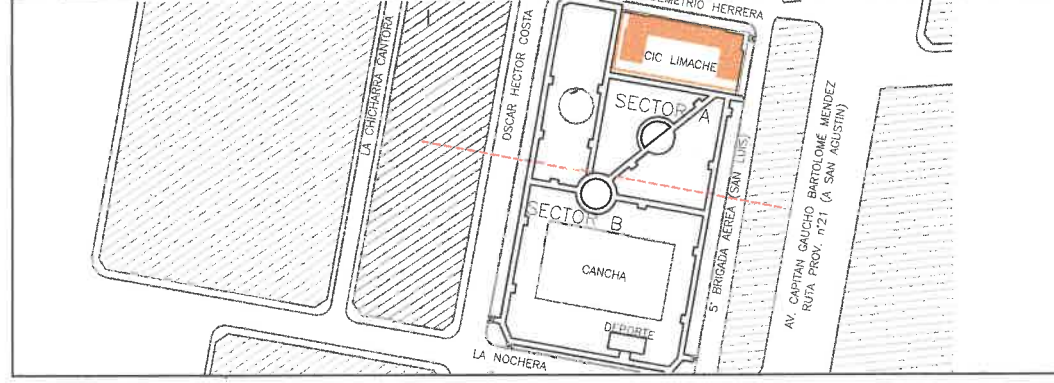

CROQUIS UBICACIÓN

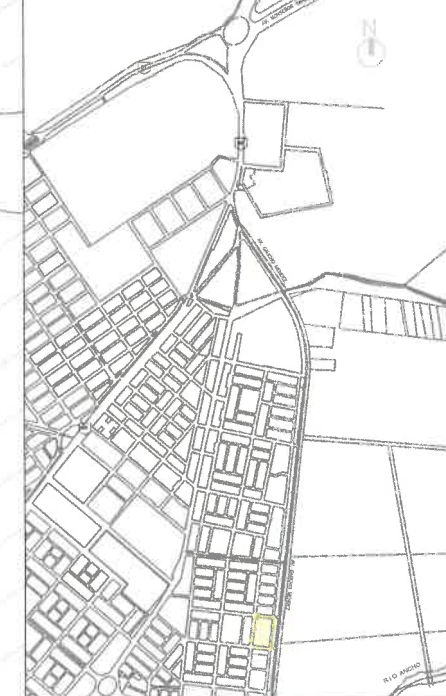

**REFERENCIAS**

**JUEGOS**

CÓDIGO	ESPECIFICACION	REF.
4002	PÓRTICO TRIPLE MIXTO	
4011	TREPADOR CURVO MEDIANO	
4020	SUBE Y BAJA SIMPLE	
4202	JUEGOS RESORTE (MOTO DE AGUA)	

**EQUIPAMENTOS**

CÓDIGO	ESPECIFICACION	REF.
	BASURA	
	ILUMINACION EXISTENTE	
	ILUMINACION NUEVA	

**PISOS**

CÓDIGO	ESPECIFICACION	REF.
P1	SOLADO EXISTENTE	
P2	SOLADO HORMIGON PEINADO	
P3	SOLADO CEMENTO ALISADO COLOR	

TODAS LAS MEDIDAS SE TOMARÁN EN OBRA.

RETIRAR ARCOS DE CEMENTO EXISTENTE

ESPECIES DE ARBOLES ALEATORIOS: PALIS Y JACARANDA

**Salta** MUNICIPALIDAD

SECRETARÍA DE AMBIENTE Y SERVICIOS PÚBLICOS

ÁREA: SUBSECRETARÍA DE ESPACIOS VERDES

OBRA: PROYECTO PLAZA GUILLERMO LUIS SEVILLA


PLANO: PLANO PROYECTO SECTOR A

ESCALA: 1:200 - 1:1.500


PROYECTISTA: [Firma]

ING. JOSÉ MATÍAS GONZÁLEZ  
DIRECCIÓN DE OBRAS DE ARQUITECTURA E INSPECCIÓN  
SUBSECRETARÍA DE ESPACIOS VERDES  
SECRETARÍA DE AMBIENTE Y SERVICIOS PÚBLICOS  
MUNICIPALIDAD DE SALTA


PLANO SOLADO SECTOR B -- PLAZA GUILLERMO LUIS SEVILLA (LIMACHE) -- ESC. 1:200

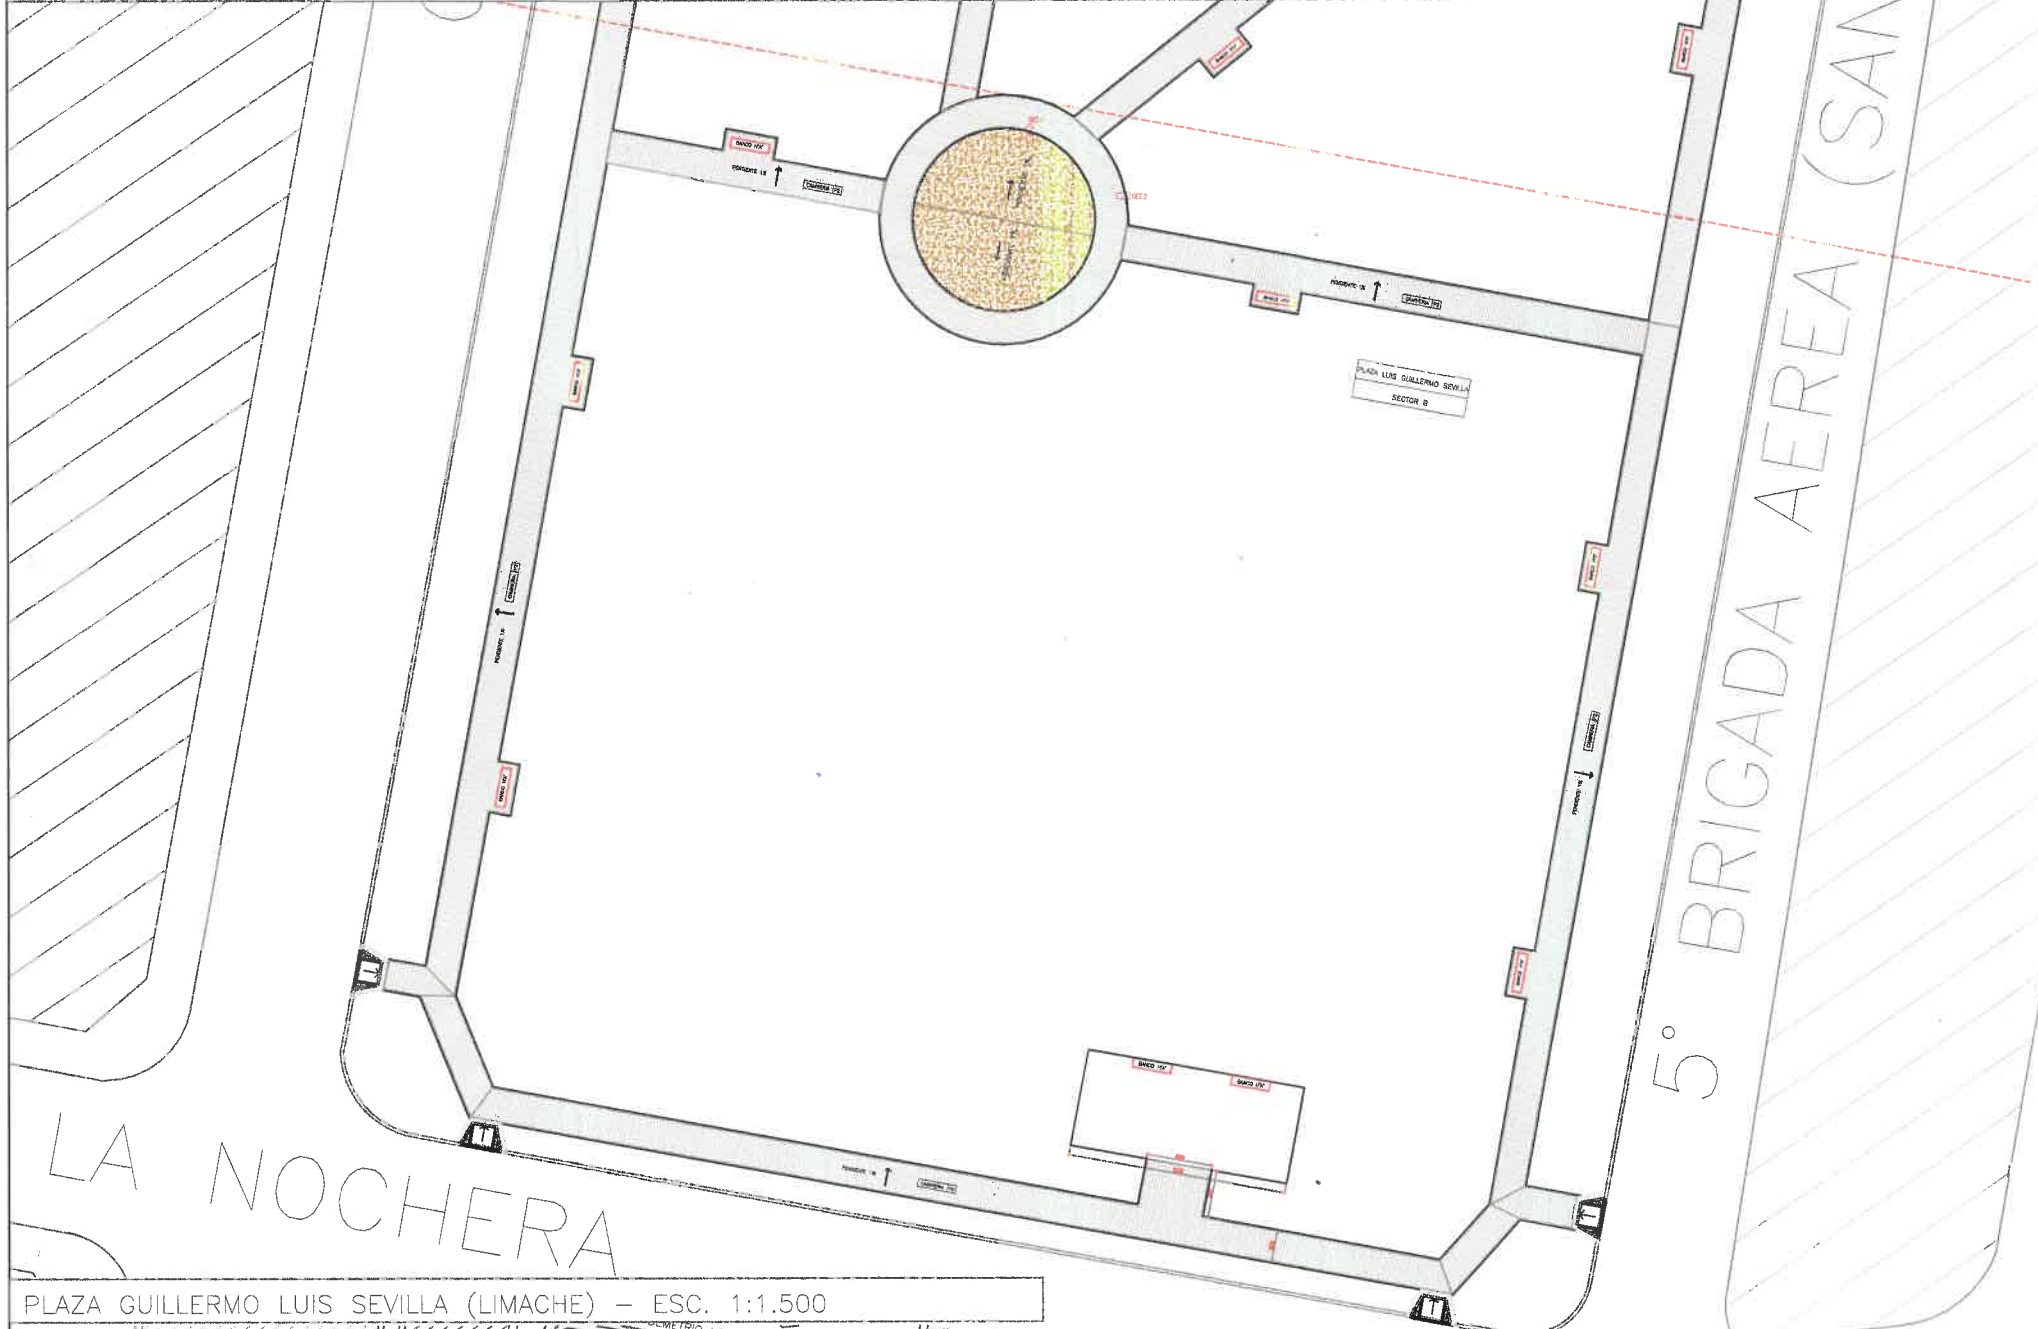

PLAZA GUILLERMO LUIS SEVILLA (LIMACHE) -- ESC. 1:1.500

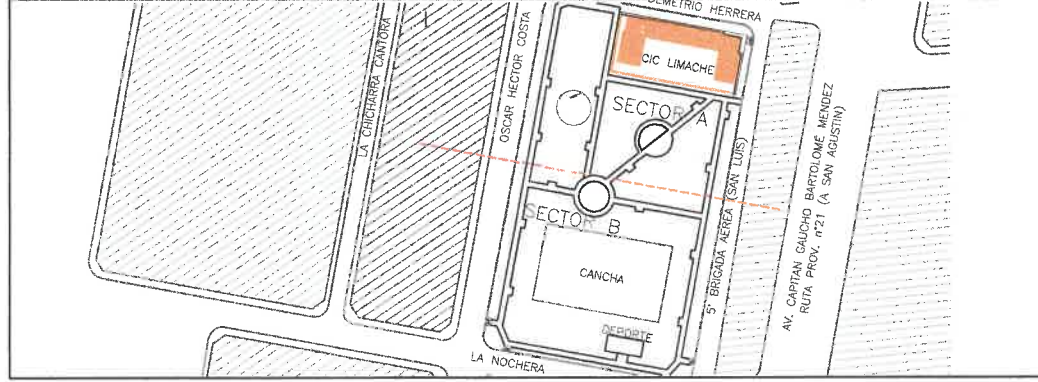

CROQUIS UBICACIÓN

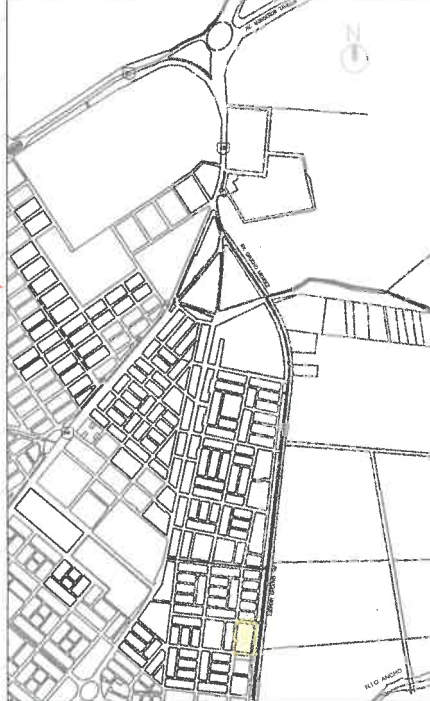

REFERENCIAS		
JUEGOS		
CODIGO	ESPECIFICACION	REF.
4002	PÓRTICO TRIPLE MIXTO	
4011	TREPADOR CURVO MEDIANO	
4020	SUBE Y BAJA SIMPLE	
4202	JUEGOS RESORTE (MOTO DE AGUA)	

EQUIPAMIENTOS		
	ESPECIFICACION	REF.
	BASURA	
	ILUMINACION EXISTENTE	
	ILUMINACION NUEVA	

PISOS		
CODIGO	ESPECIFICACION	REF.
P1	SOLADO EXISTENTE	
P2	SOLADO HORMIGON PEINADO	
P3	SOLADO CEMENTO ALISADO COLOR	

TODAS LAS MEDIDAS SE DAN EN METROS DE OBRA.

RETIRAR ARCOS DE CANTONERAS EXISTENTES.

ESPECIES DE ARBÓLES ALEATORIOS: JACARANDA.


**Salta** MUNICIPALIDAD DE SALTA  
SECRETARÍA DE AMBIENTE Y SERVICIOS PÚBLICOS

AREA: SUBSECRETARIA DE ESPACIOS VERDES  
URBA: PROYECTO PLAZA GUILLERMO LUIS SEVILLA  
PLANO: PLANO PROYECTO SECTOR A

ESCALA: 1:200 - 1:1.500  
CADA N° 1100 PLANO N° 1100


Arq. JOSE MATIAS GONZALEZ  
DIRECCION DE SERVICIOS DE ARQUITECTURA E INSPECCION  
SUBSECRETARIA DE ESPACIOS VERDES  
SECRETARIA DE AMBIENTE Y SERV. PUBLICOS  
MUNICIPALIDAD DE SALTA

PLANTA BANCO CURVO

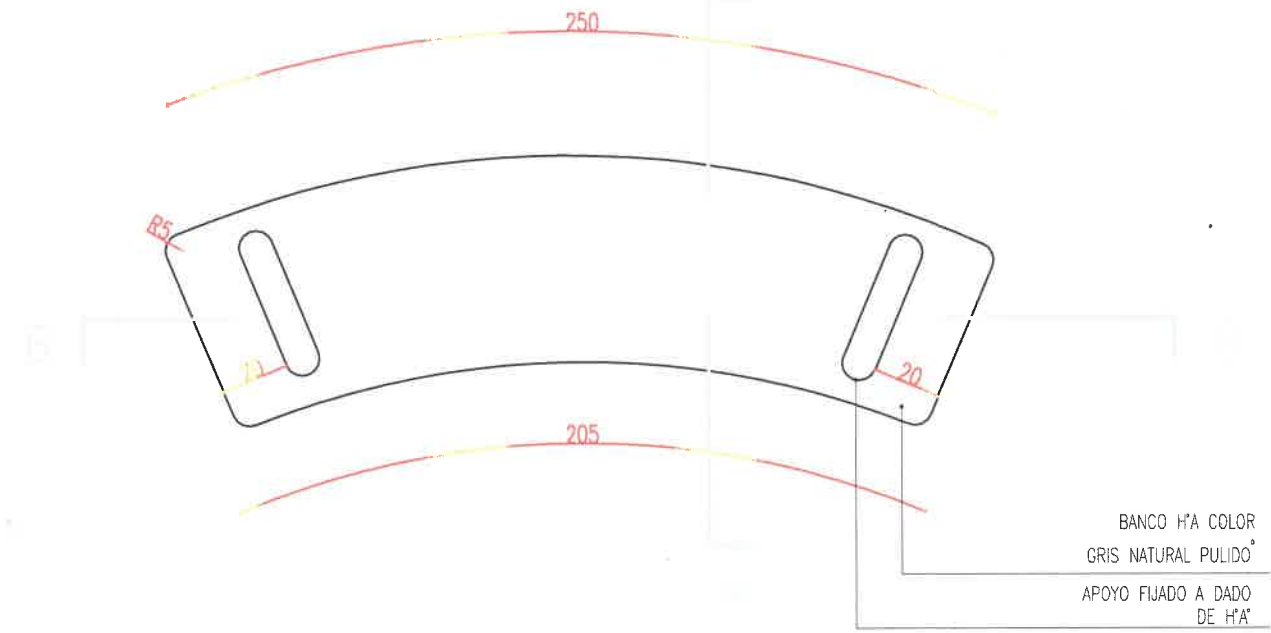


esc: 1.20

CORTE BANCO CURVO A-A

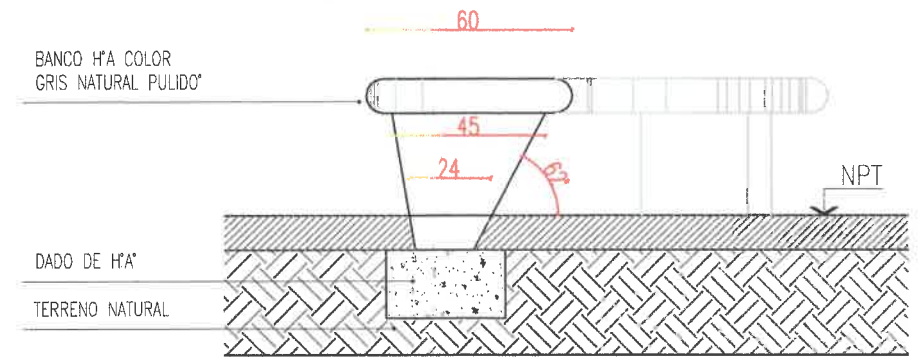

esc: 1.20

CORTE BANCO CURVO B-B

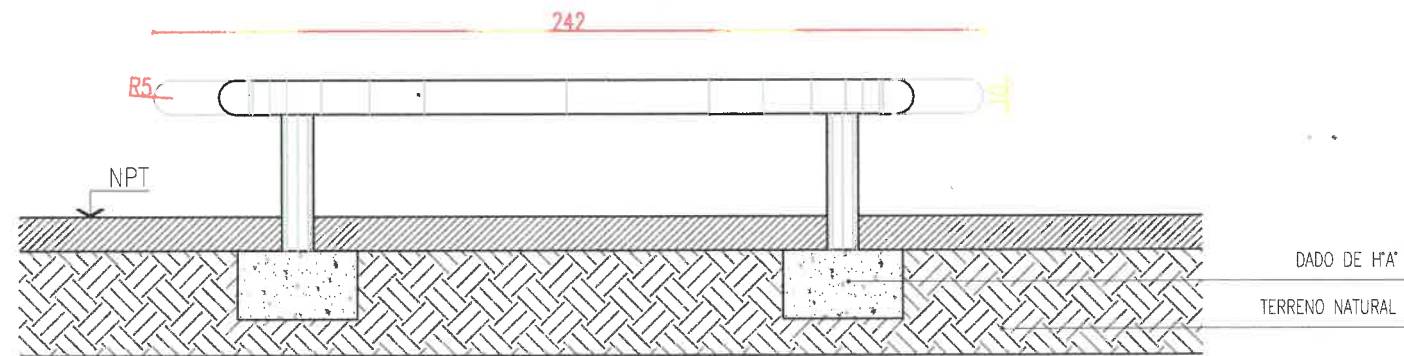

esc: 1.20

**MATERIAL:**

HORMIGON ARMADO CON AGREGADO COLOR GRIS NATURAL CON TERMINACION PULIDO

**MEDIDAS:**

LARGO ARCO SUPERIOR 2.50mts  
LARGO ARCO INTERIOR 2.05mts


**COLOCACION:**

FIJADO CON DADO DE HORMIGON COLOCADO IN SITUS

O	EMISION ORIGINAL	M.G	M.J.Z.		
REV.	DESCRIPCION	DIBUJO	CHEQUEO	APROBO	FECHA APR.
		<b>SECRETARIA DE AMBIENTE Y SERVICIOS PUBLICOS</b> INTENDENTE: DR. JORGE M. EMILIANO DURAND SECRETARIO: DR. MARTIN VICTOR MIRANDA			
AREA:	SUBSECRETARIA DE ESPACIOS VERDES				
OBRA:	PROYECTO PLAZA GUILLERMO LUIS SEVILLA				
PLANO:	PLANO PROYECTO SECTOR A				
				ESCALA:	1:20
		01 REV-DET-01_0			
OBRA N°	RUBRO - PLAN N°	REV.			


DR. JOSE MATIAS GONZALEZ  
 DIRECCION DE OBRAS DE ARQUITECTURA E INSPECCION  
 SUBSECRETARIA DE ESPACIOS VERDES  
 SECRETARIA DE AMBIENTE Y SERV. PUBLICOS  
 MUNICIPALIDAD DE SALTA

PLANTA BANCO RECTO

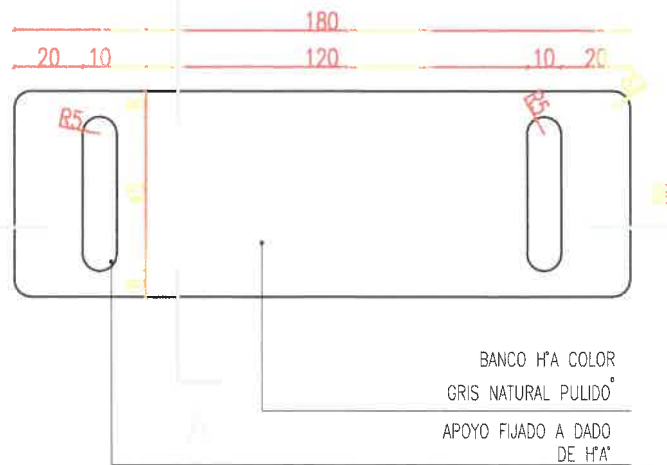


esc: 1.20

CORTE BANCO RECTO A-A

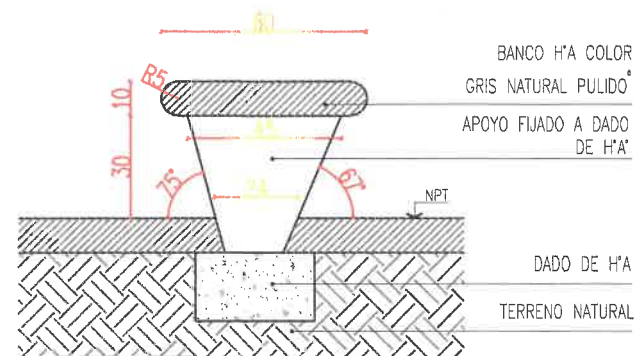

esc: 1.20

CORTE BANCO RECTO B-B

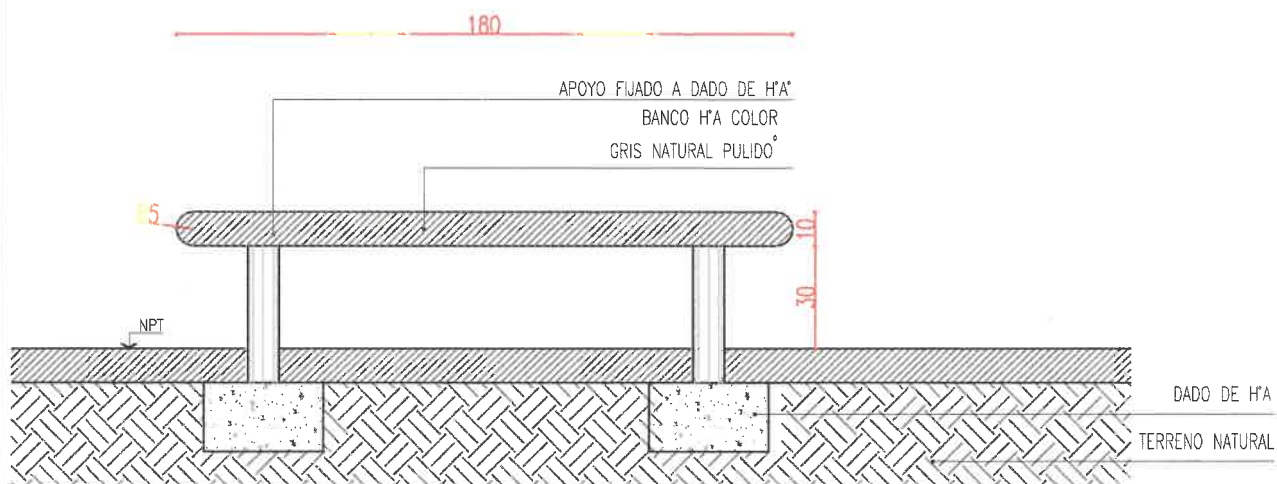

esc: 1.20

**MATERIAL:**

HORMIGON ARMADO CON AGREGADO COLOR GRIS NATURAL CON TERMINACION PULIDO

**MEDIDAS:**

LARGO 0.60m x 1.80m x 0.140m


**COLOCACION:**

FIJADO CON DADO DE HORMIGON COLOCADO IN SITU

O	EMISION ORIGINAL	M.G	M.J.Z.		
REV.	DESCRIPCION	DIRUJO	CHEQUEO	APROBO	FECHA APR.
<b>Salta</b> MUNICIPALIDAD		<b>SECRETARIA DE AMBIENTE Y SERVICIOS PUBLICOS</b>		INTENDENTE: DR. JORGE M. EMILIANO DURAND SECRETARIO: DR. MARTIN VICTOR MIRANDA	
AREA:		SUBSECRETARIA DE ESPACIOS VERDES			
OBRA:		PROYECTO PLAZA GUILLERMO LUIS SEVILLA			
PLANO:		PLANO PROYECTO SECTOR A		ESCALA: 1:20	
		01 REV. DET-02 0			
OBRA N°		RUBRO - PLAN N°		REV.	


Arq. JOSE MATIAS GONZALEZ  
SECCION DE OBRAS DE ARQUITECTURA E INSPECCION  
SUBSECRETARIA DE ESPACIOS VERDES  
SECRETARIA DE AMBIENTE Y SERV. PUBLICOS  
MUNICIPALIDAD DE SALTA

PLANTA BANCO RECTO

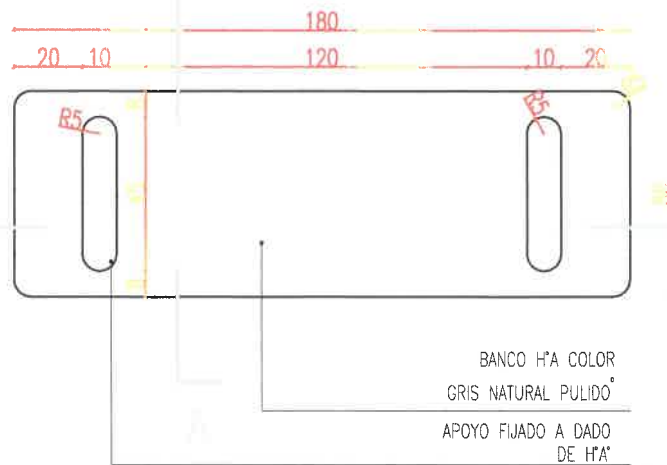


esc: 1.20

CORTE BANCO RECTO A-A

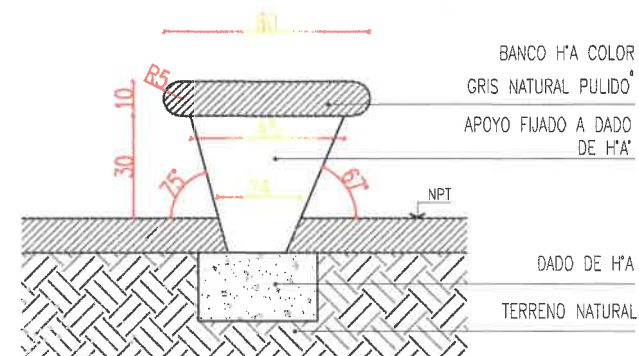

esc: 1.20

CORTE BANCO RECTO B-B

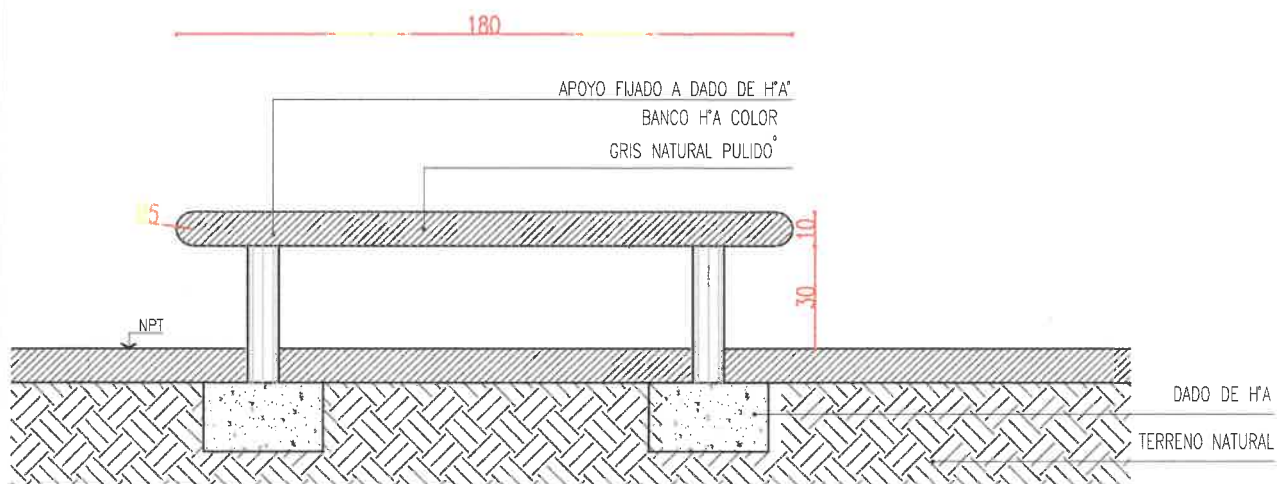

esc: 1.20

**MATERIAL:**

HORMIGON ARMADO CON AGREGADO COLOR GRIS NATURAL CON TERMINACION PULIDO

**MEDIDAS:**

LARGO 0.60m x 1.80m x 0.140m

**COLOCACION:**

FIJADO CON DADO DE HORMIGON COLOCADO IN SITU

O	EMISION ORIGINAL	M.G	M.J.Z.		
REV.	DESCRIPCION	DIBUJO	CHEQUEO	APROBÓ	FECHA APR.
<b>Salta</b> MUNICIPALIDAD SECRETARÍA DE AMBIENTE Y SERVICIOS PÚBLICOS INTENDENTE: DR. JORGE M. EMILIANO DURAND SECRETARIO: DR. MARTIN VICTOR MIRANDA					
AREA: SUBSECRETARIA DE ESPACIOS VERDES					
OBRA: PROYECTO PLAZA GUILLERMO LUIS SEVILLA					
PLANO: PLANO PROYECTO SECTOR A		ESCALA: 1:20			
01 REV. DET-02_0					
OBRA N°	RUBRO - PLAN N°	REV.			

Arq. JOSE MATIAS GONZALEZ  
 DIRECCION DE OBRAS DE ARQUITECTURA E INSPECCION  
 SUBSECRETARIA DE ESPACIOS VERDES  
 SECRETARIA DE AMBIENTE Y SERV. PUBLICOS  
 MUNICIPALIDAD DE SALTA