


EJE ESTACIONES SALUDABLES – AVENIDA BOLIVIA

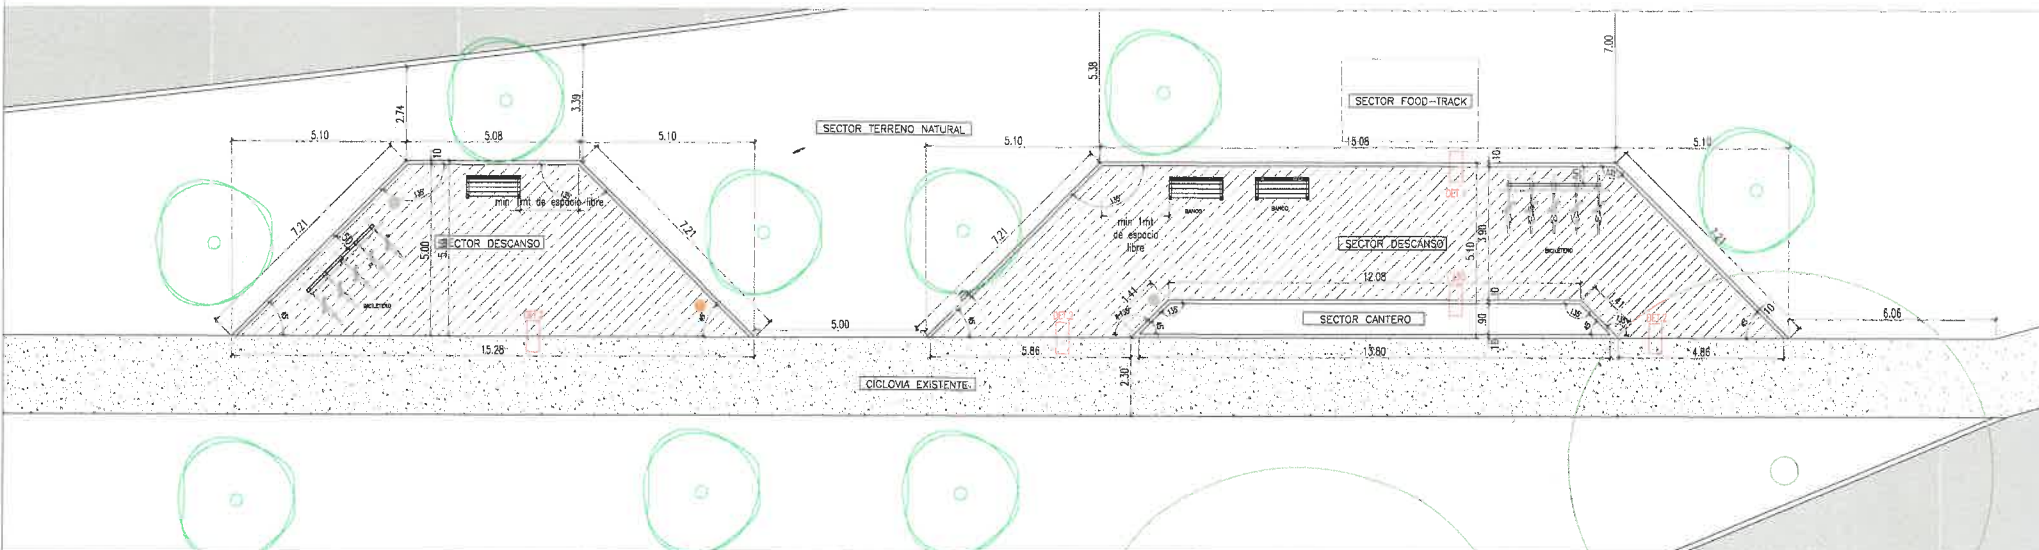


PLANTA-ESTACION SALUDABLE-AEROCLUB-ESC: 1:200




DETALLES


DO1-ENCUENTO CORDON PERIMETRAL Y Hº PEINADO – ESC: 1:20

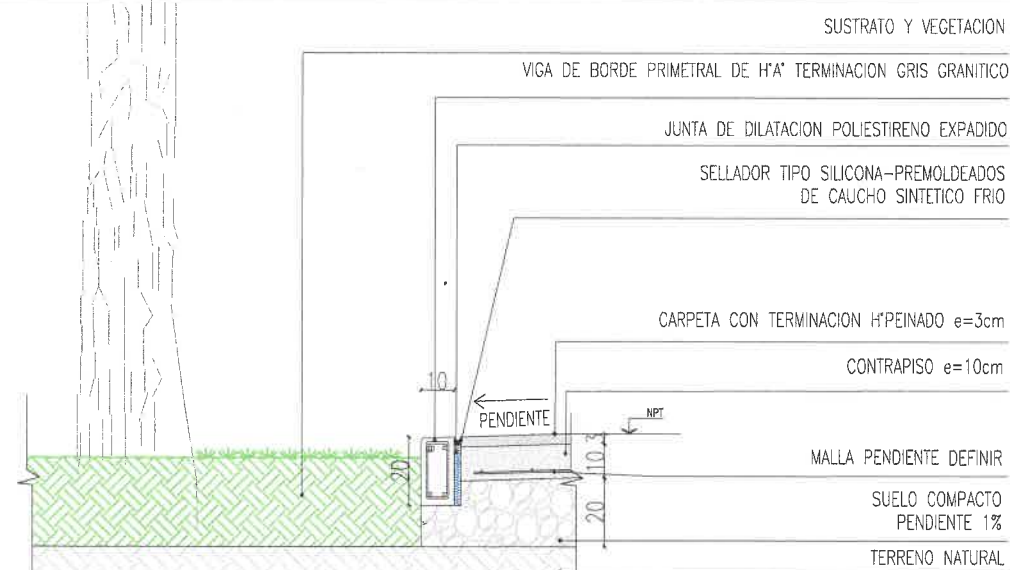

DO2-ENCUENTRO SOALDOS CON CICLOVIA EXISTENTE – ESC: 1:20

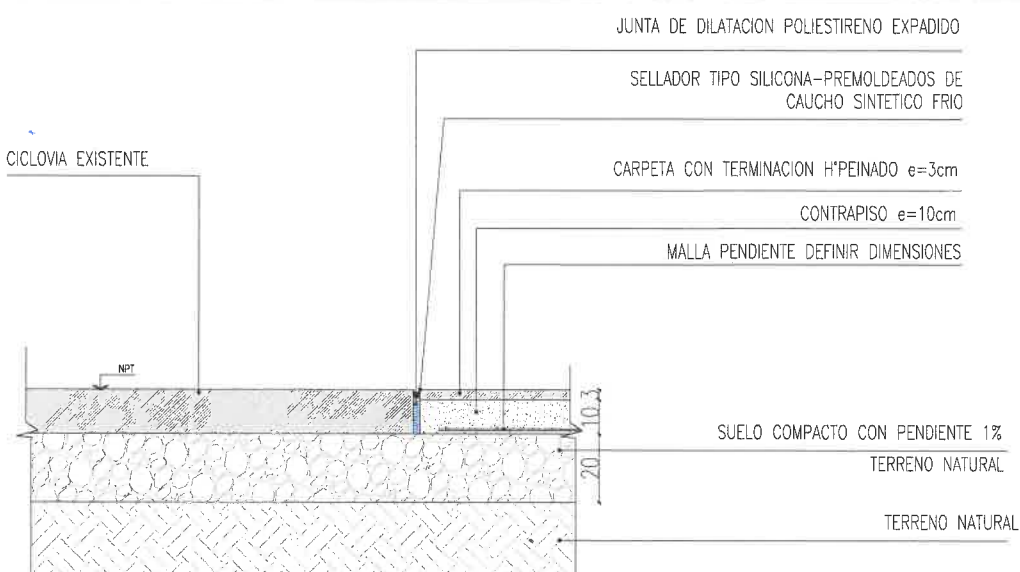

RENDERS

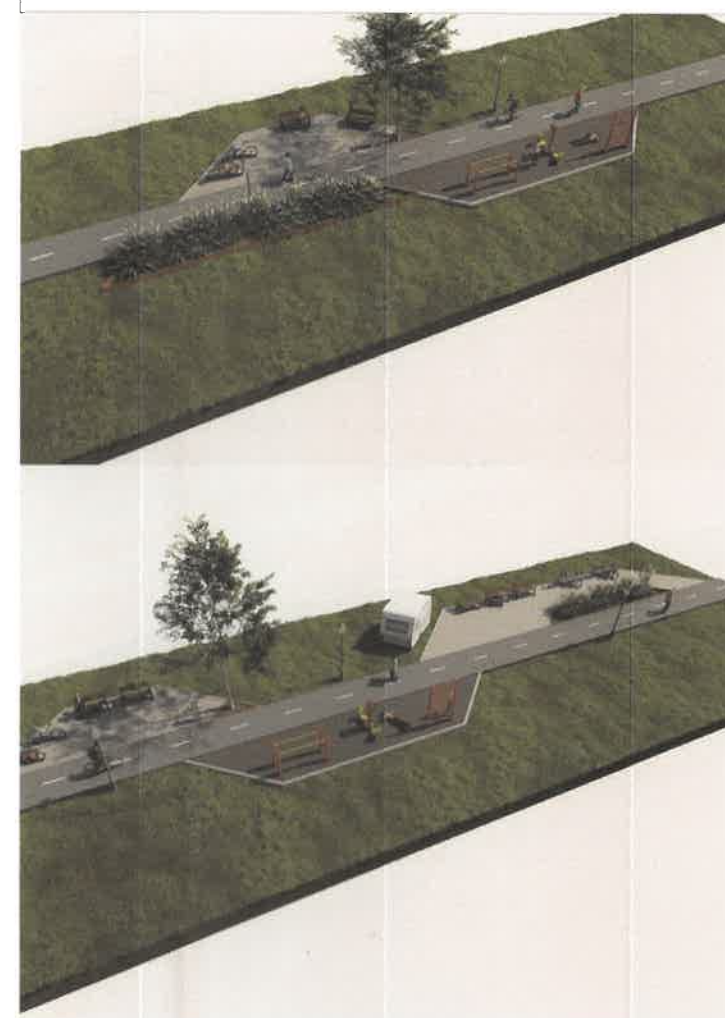

REFERENCIAS EQUIPAMIENTOS

ESPECIFICACION	REF.
BASURA	
BEBEDERO	

PISOS

CODIGO	ESPECIFICACION	REF.
P1	SOLADO EXISTENTE	
P2	SOLADO HORMIGON PEINADO	
P3	TERRENO NATURAL	
P4	SOLADO HORMIGON FRATASADO	

TODAS LAS MEDIDAS SE VERIFICARÁN EN OBRA.

O	EMISION ORIGINAL	J.I.S.	A.H.	A.H.	13-06-24
REV	DESCRIPCION	REVISOR	CHECADO	APROBADO	FECHA APROB.

Salta MUNICIPALIDAD SECRETARÍA DE OBRAS PÚBLICAS
 INTENDENTE: DR. JORGE M. EMILIANO DURAND
 SECRETARIO: ING. SERGIO ALBERTO ZORPUDES
 SUBSECRETARIO: ARQ. DARDO MOLINA

AREA: UNIDAD DE PROYECTOS INTEGRALES

OBRA: ESTACIONES SALUDABLES - EJE AV. BOLIVIA

PLANO: PLANTA - CORTE ESTACIONES SALUDABLES

ESCALA: 1:200 - 1:20

25 UPI-ARC-8 0
 OBRA Nº RUBRO - PLANO Nº REV.


ARQ. DARDO MOLINA
 SECRETARIO DE PROYECTOS INTEGRALES
 E.C.P. MUNICIPALIDAD DE SALTA

EJE ESTACIONES SALUDABLES - AVENIDA BOLIVIA




DETALLES


DO1-ENCUENTRO CORDON PERIMETRAL Y H° PEINADO - ESC: 1:20

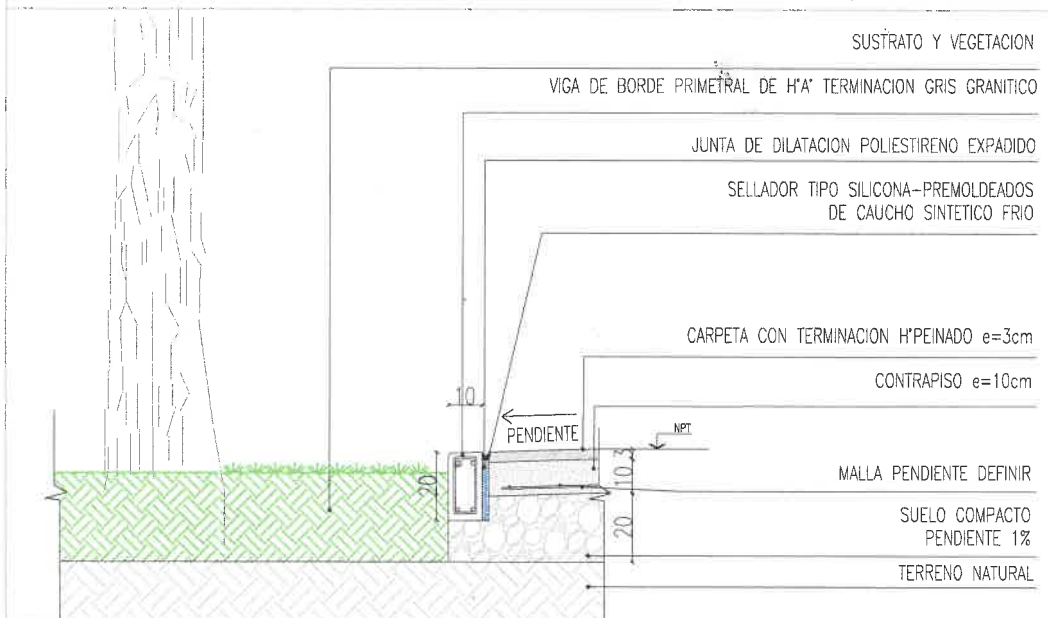


DO2-ENCUENTRO SOALDOS CON CICLOVIA EXISTENTE - ESC: 1:20

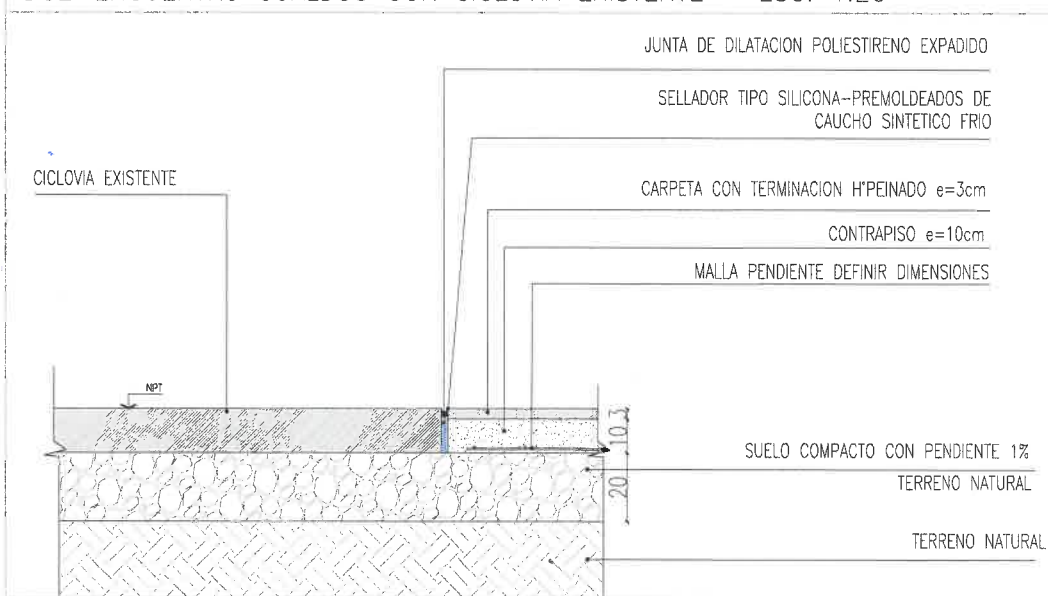

RENDERS

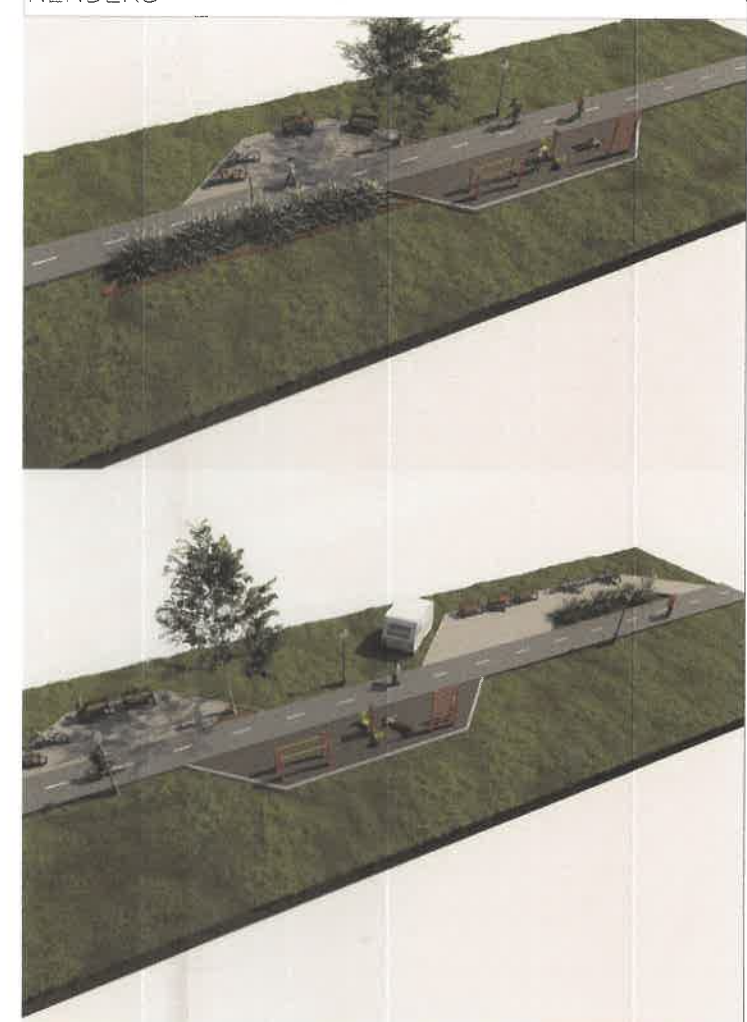

PLANTA-ESTACION SALUDABLE-PARQUE BELGRANO 1° ETAPA-ESC: 1:200

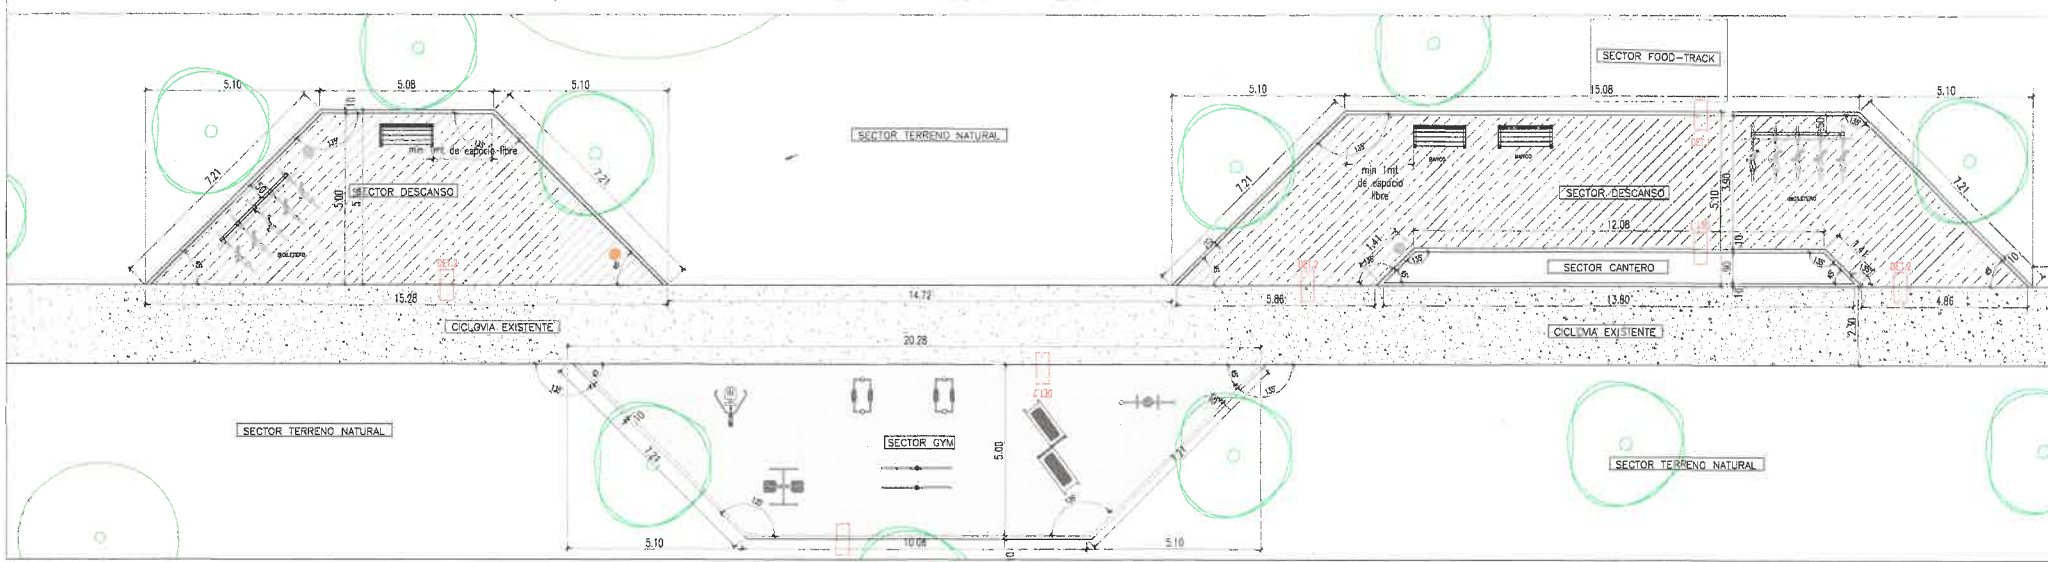

REFERENCIAS EQUIPAMIENTOS

ESPECIFICACION	REF.
BASURA	
BEBEDERO	

PISOS

CODIGO	ESPECIFICACION	REF.
P1	SOLADO EXISTENTE	
P2	SOLADO HORMIGON PEINADO	
P3	TERRENO NATURAL	
P4	SOLADO HORMIGON FRATASADO	

TODAS LAS MEDIDAS SE VERIFICARÁN EN OBRA.

0	EMISION ORIGINAL	J.I.S.	A.H.	A.H.	13-06-24
REV.	DESCRIPCION	DIBUJO	CHEQUEO	APROBADO	FECHA APROB.

Salta MUNICIPALIDAD SECRETARIA DE OBRAS PÚBLICAS

INTENDENTE: DR. JORGE M. EMILIANO DURAND
SECRETARIO: ING. SERGIO ALBERTO ORTUDES
SUBSECRETARIO: ARQ. DARDO MOLINA

AREA: UNIDAD DE PROYECTOS INTEGRALES
OBRA: ESTACIONES SALUDABLES - EJE AV. BOLIVIA
PLANO: PLANTA - CORTE ESTACIONES SALUDABLES

ESCALA: 1:200-1:20

25 UPLARO-9 0
OBRA N° RUBRO - PLANO N° REV.

EJE ESTACIONES SALUDABLES - AVENIDA BOLIVIA




PLANTA-ESTACION SALUDABLE-CIUDAD DEL MILAGRO-ESC: 1:200





DETALLES

DO1-ENCUENTRO CORDON PERIMETRAL Y H° PEINADO - ESC: 1:20

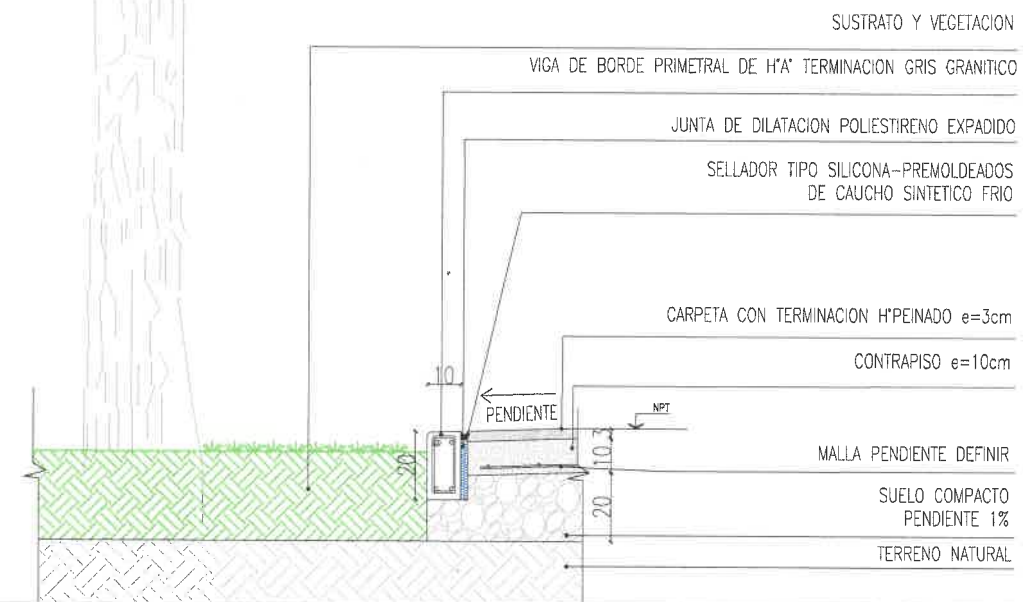

DO2-ENCUENTRO SOALDOS CON CICLOVIA EXISTENTE - ESC: 1:20

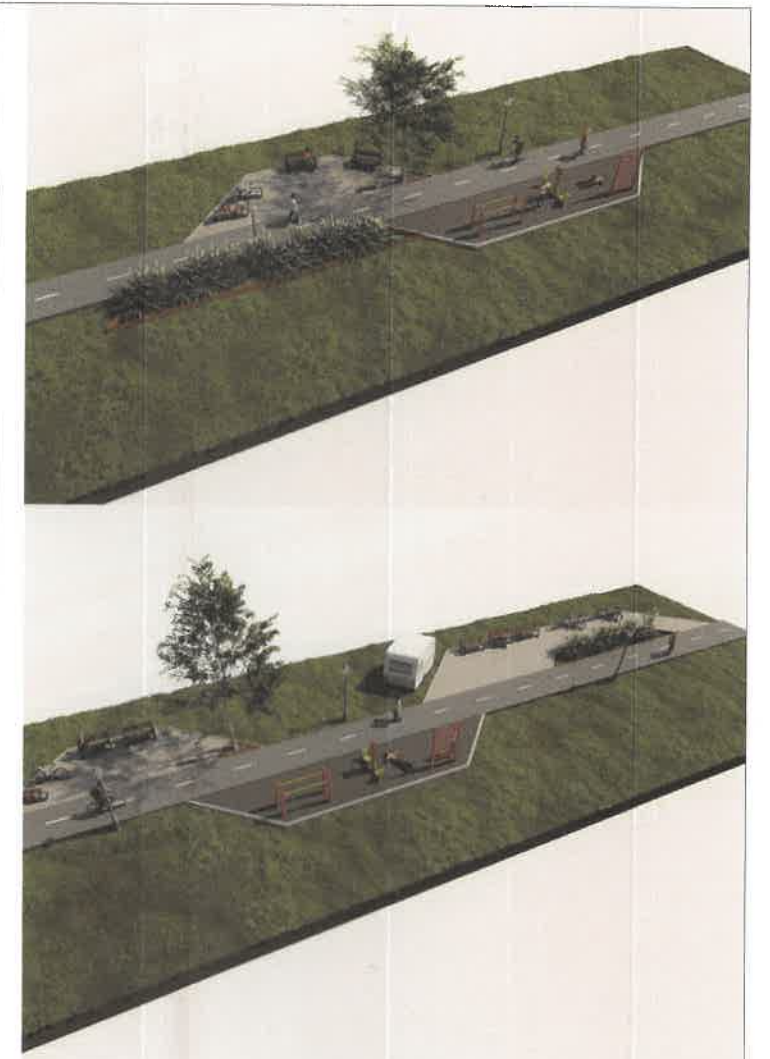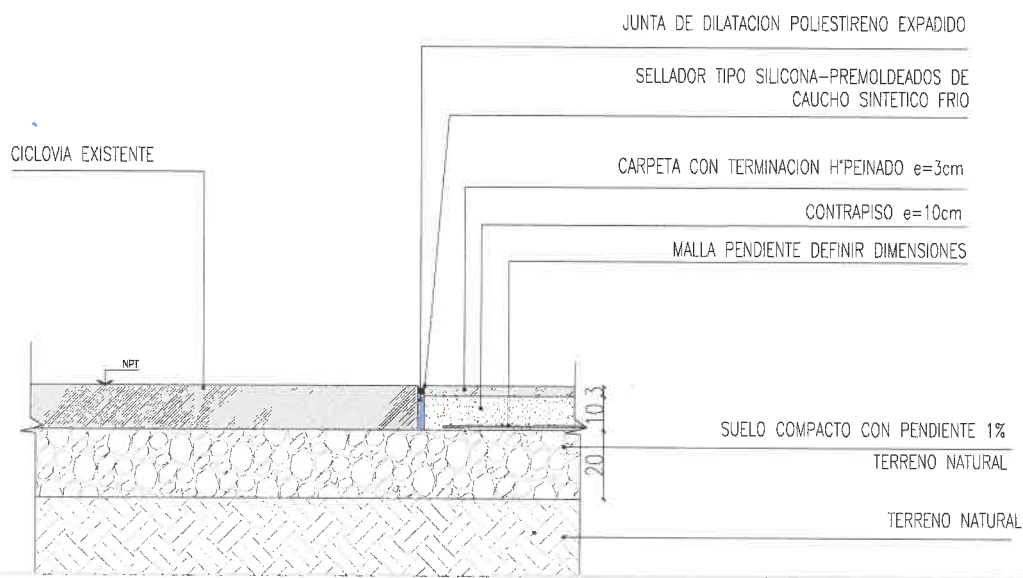

REFERENCIAS
EQUIPAMIENTOS

ESPECIFICACION	REF.
BASURA	
BEBEDERO	

PISOS

CODIGO	ESPECIFICACION	REF.
P1	SOLADO EXISTENTE	
P2	SOLADO HORMIGON PEINADO	
P3	TERRENO NATURAL	
P4	SOLADO HORMIGON FRATASADO	


TODAS LAS MEDIDAS SE VERIFICARÁN EN OBRA.

0	EMISION ORIGINAL	J.I.S.	A.H.	A.H.	13-06-24
REV.	DESCRIPCION	DIBUJO	CHEQUEO	APROBADO	FECHA APR.
		SECRETARIA DE OBRAS PUBLICAS		INTENDENTE: DR. JORGE M. EMILIANO DURAND SECRETARIO: ING. SERGIO A. BERTO ZORPUDES SUBSECRETARIO: ARQ. DARIO MOLINA	
AREA:	UNIDAD DE PROYECTOS INTEGRALES				
OBRA:	ESTACIONES SALUDABLES - EJE AV. BOLIVIA				
PLANO:	PLANTA - CORTE ESTACIONES SALUDABLES	ESCALA:	1:200		
		25 UPI-ARQ-10.0			

EJE ESTACIONES SALUDABLES – AVENIDA PATRON COSTAS




RENDERS

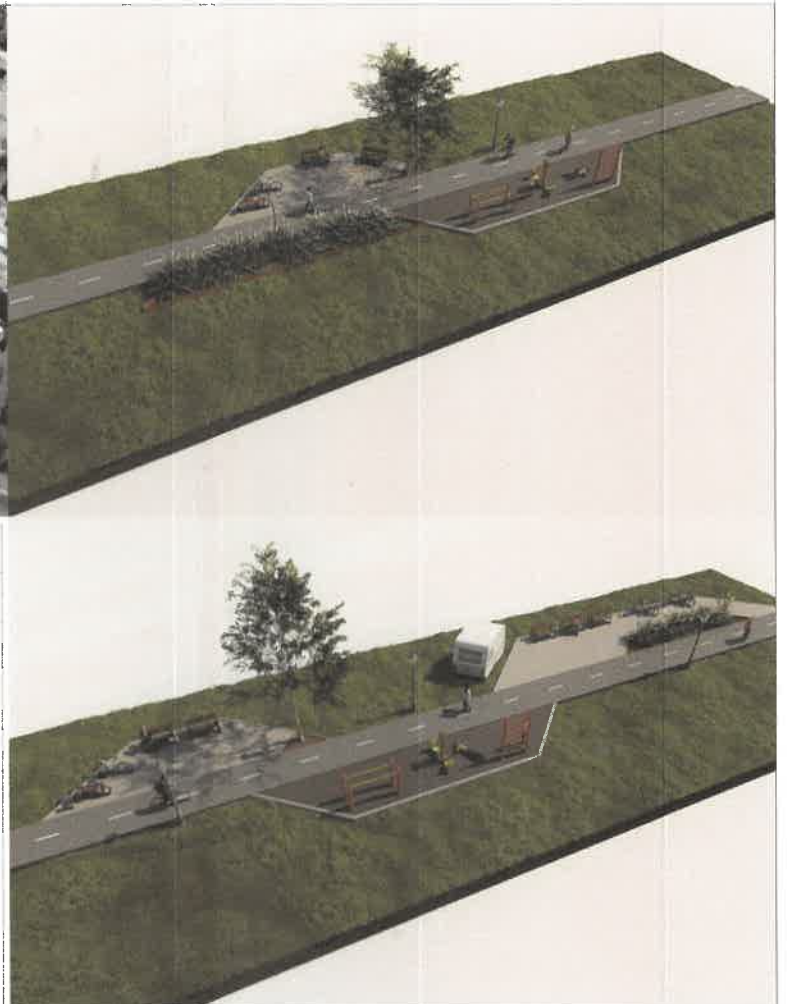


DETALLES


D01-ENCUENTRO CORDON PERIMETRAL Y H° PEINADO – ESC: 1:20

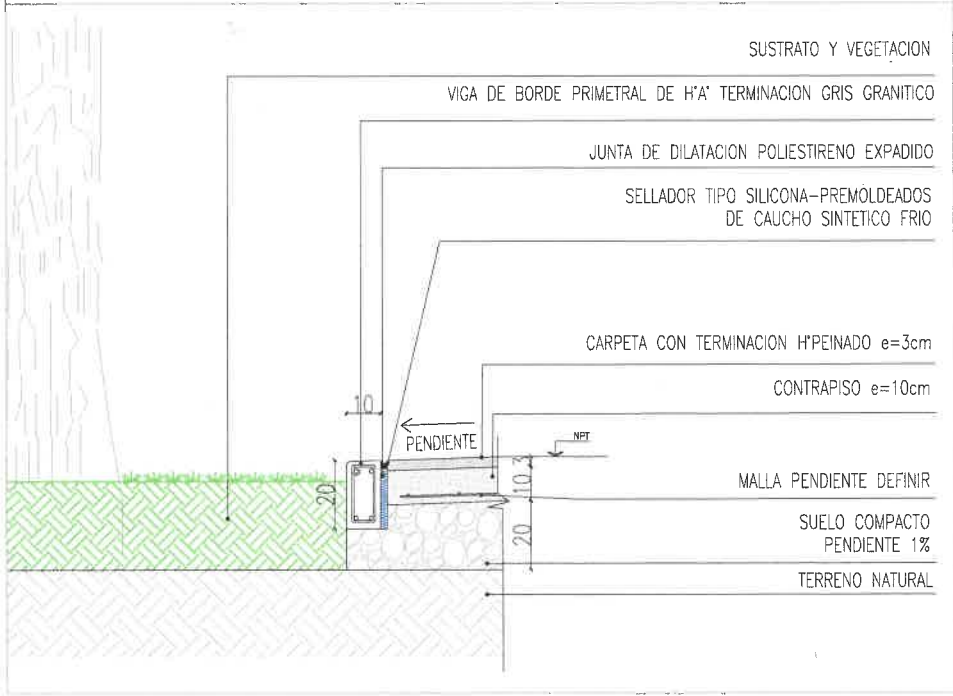

D02-ENCUENTRO SOALDOS CON CICLOVIA EXISTENTE – ESC: 1:20

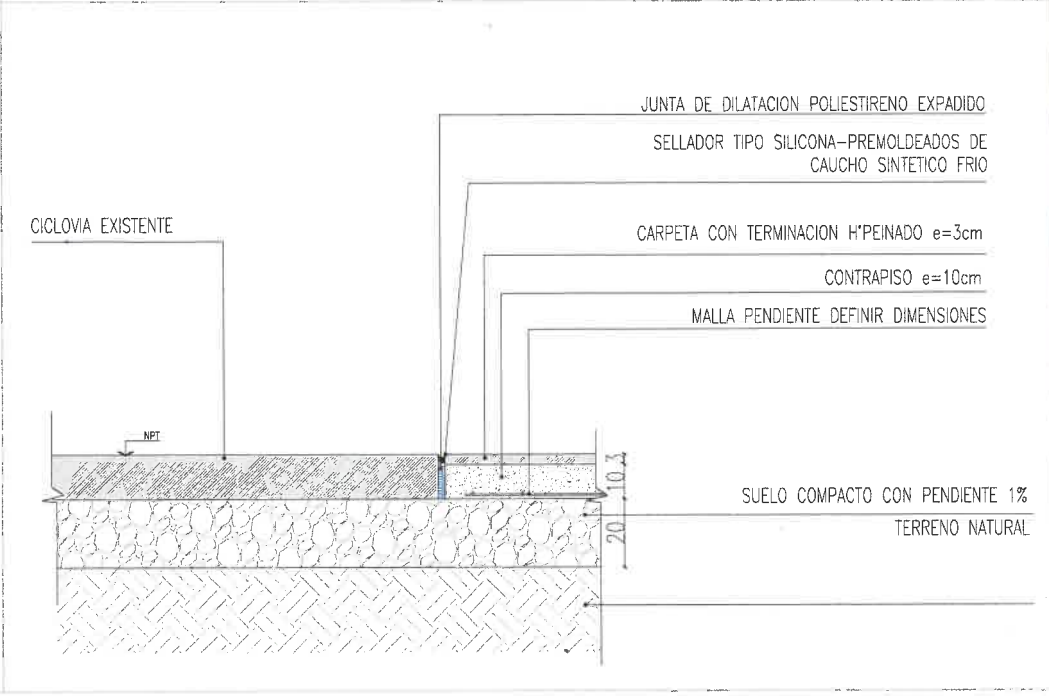

PLANTA-ESTACION SALUDABLE-PATRON COSTAS-ESC: 1:200

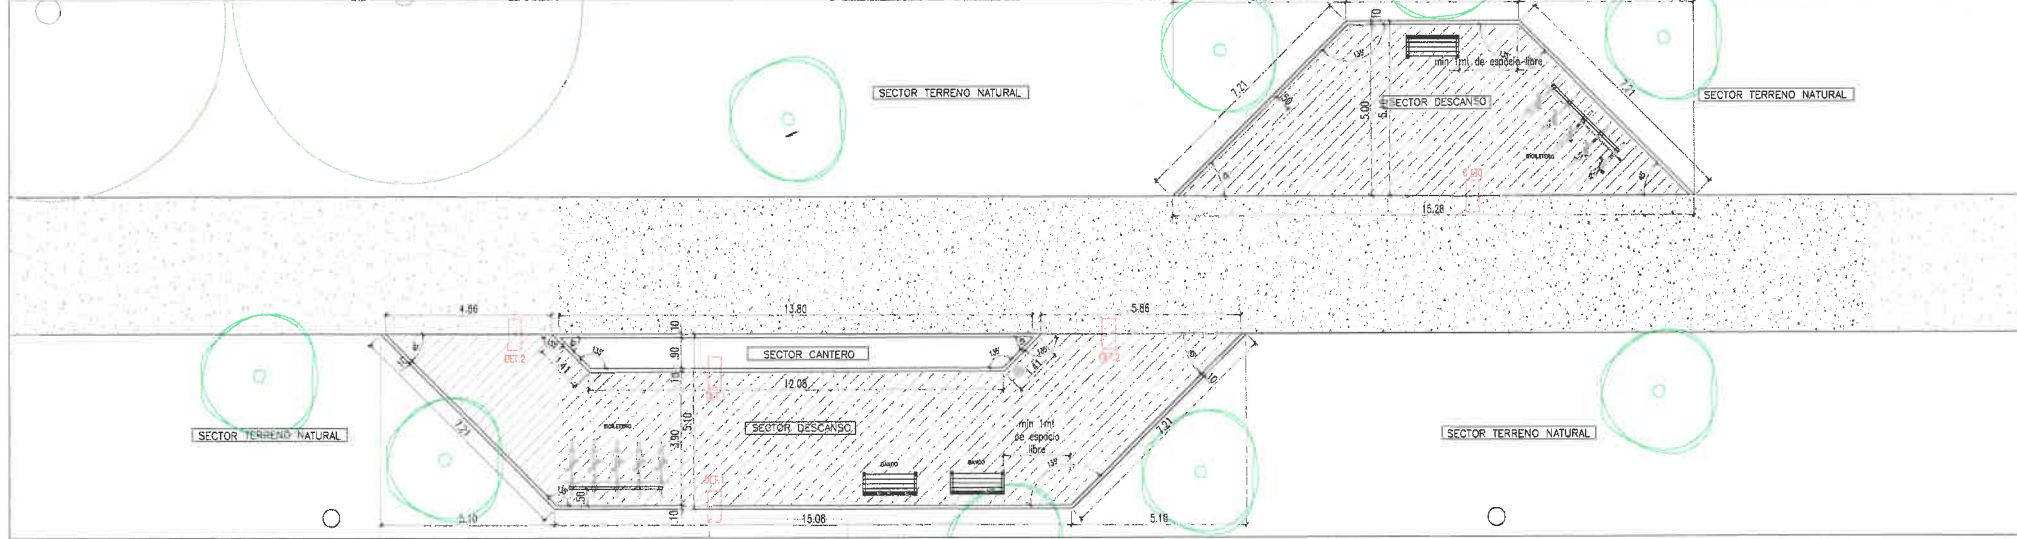

REFERENCIAS EQUIPAMIENTOS

ESPECIFICACION	REF.
BASURA	
BEBEDERO	

PISOS

CODIGO	ESPECIFICACION	REF.
P1	SOLADO EXISTENTE	
P2	SOLADO HORMIGON PEINADO	
P3	TERRENO NATURAL	
P4	SOLADO HORMIGON FRATASADO	


TODAS LAS MEDIDAS SE VERIFICARÁN EN OBRA.

0	EMISION ORIGINAL	J.I.S.	A.H.	A.H.	13-06-24
REV.	DESCRIPCION	ELABO	CHUBURO	APRUBO	FECHA APR.
		SECRETARIA DE OBRAS PUBLICAS		INTENDENTE: DR. CARLOS M. EMILIANO DURAND SECRETARIO: ING. SERGIO ALBERTO ZORRUPDES SUBSECRETARIO: ARQ. DAVID MOLINA	
AREA: UNIDAD DE PROYECTOS INTEGRALES					
OBRA: ESTACIONES SALUDABLES - EJE PATRON COSTAS					
PLANO: PLANTA - CORTE ESTACIONES SALUDABLES		ESCALA: 1:200 - 1:250 MOLINA			
		ARQ. DAVID MOLINA 25 JUN 2024 RUBRICADO EN EL LIBRO DE OBRAS PUBLICAS			

EJE ESTACIONES SALUDABLES - AVENIDA PATRON COSTAS




RENDERS

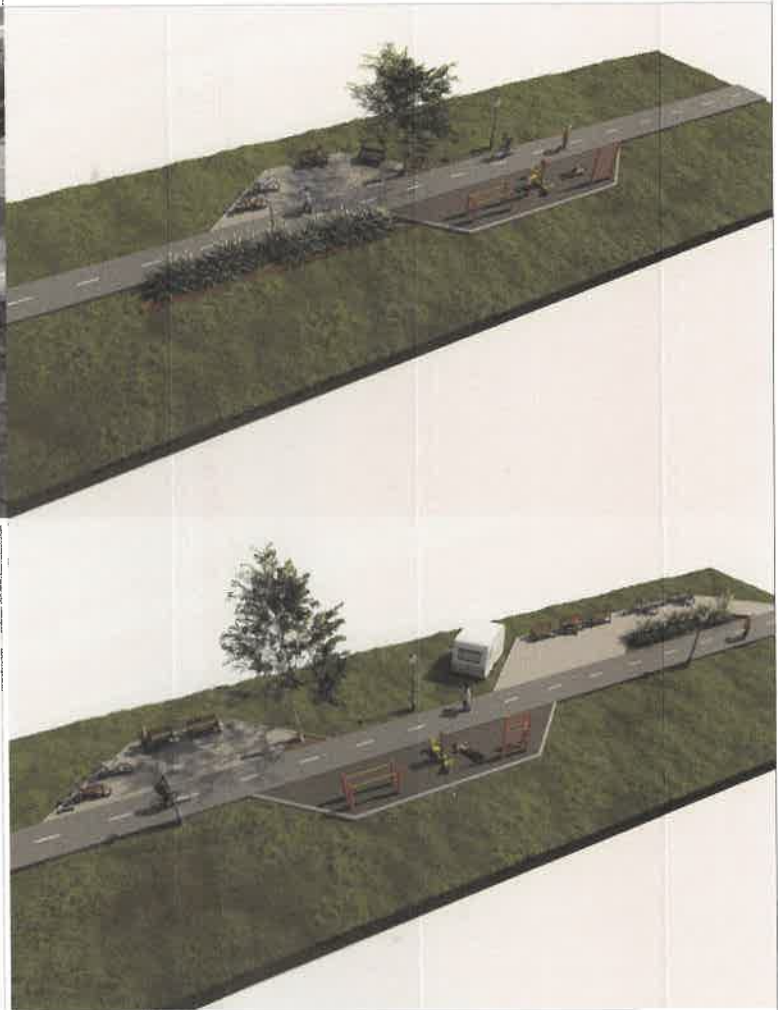


DETALLES


DO1-ENCUENTRO CORDON PERIMETRAL Y H° PEINADO - ESC: 1:20

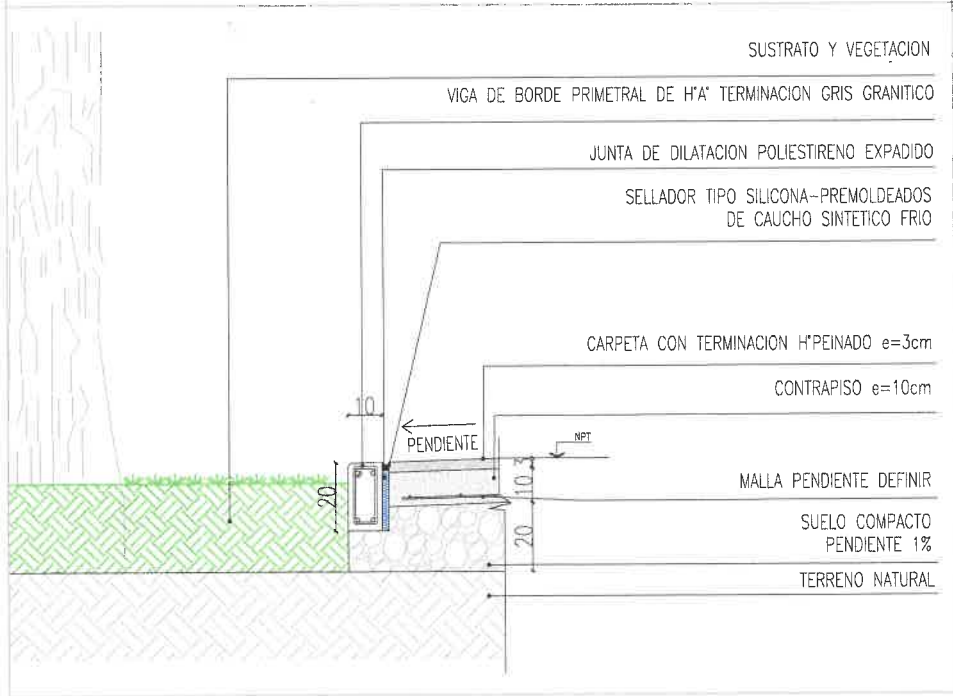

DO2-ENCUENTRO SOALDOS CON CICLOVIA EXISTENTE - ESC: 1:20

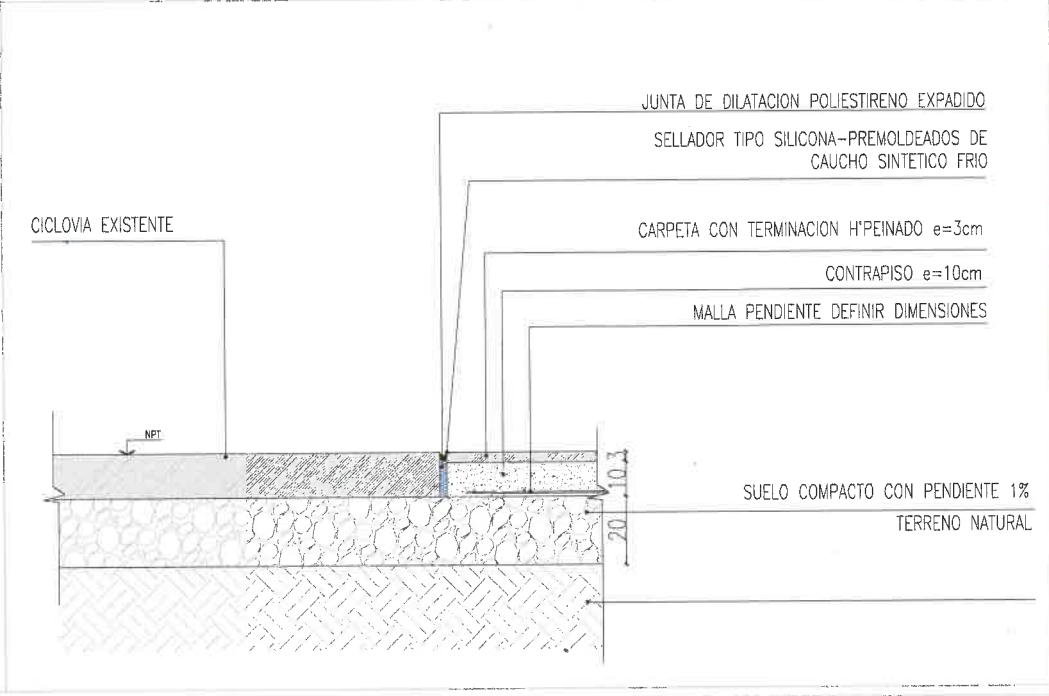

PLANTA-ESTACION SALUDABLE-REYES CATOLICOSS-ESC: 1:200

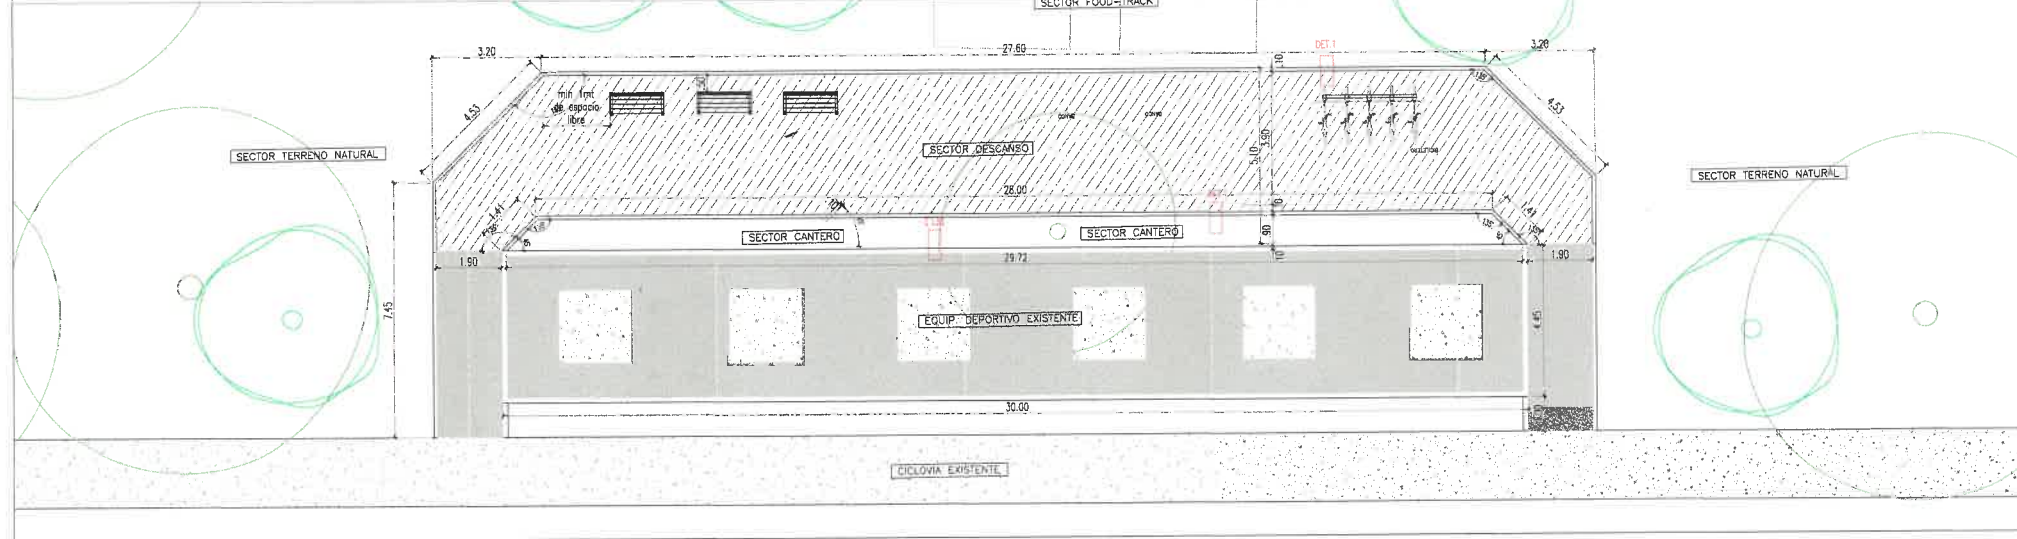

REFERENCIAS EQUIPAMIENTOS

ESPECIFICACION	REF.
BASURA	
BEBEDERO	

PISOS		
CODIGO	ESPECIFICACION	REF.
P1	SOLADO EXISTENTE	
P2	SOLADO HORMIGON PEINADO	
P3	TERRENO NATURAL	
P4	SOLADO HORMIGON FRATASADO	

TODAS LAS MEDIDAS SE VERIFICARÁN EN OBRA.

0	EMISION ORIGINAL	J.I.S.	A.H.	A.H.	13-06-24
REV	DESCRIPCION	DIBUJO	CHEQUEO	APROBADO	FECHA

Salta MUNICIPALIDAD SECRETARIA DE OBRAS PUBLICAS

INTENDENTE: DR. JOSE M. EMILIANO DURAND
SECRETARIO: ING. SERGIO ALBERTO ZORLUDES
SUBSECRETARIO: ARIEL DARDO MOLINA

AREA: UNIDAD DE PROYECTOS INTEGRALES

OBRA: ESTACIONES SALUDABLES - EJE REYES CATOLICOS



PLANO: PLANTA - CORTE ESTACIONES SALUDABLES

ESCALA: 1:25

25
OBRAS PUBLICAS DE SALTA

EJE ESTACIONES SALUDABLES – RUTA 28



RENDERS

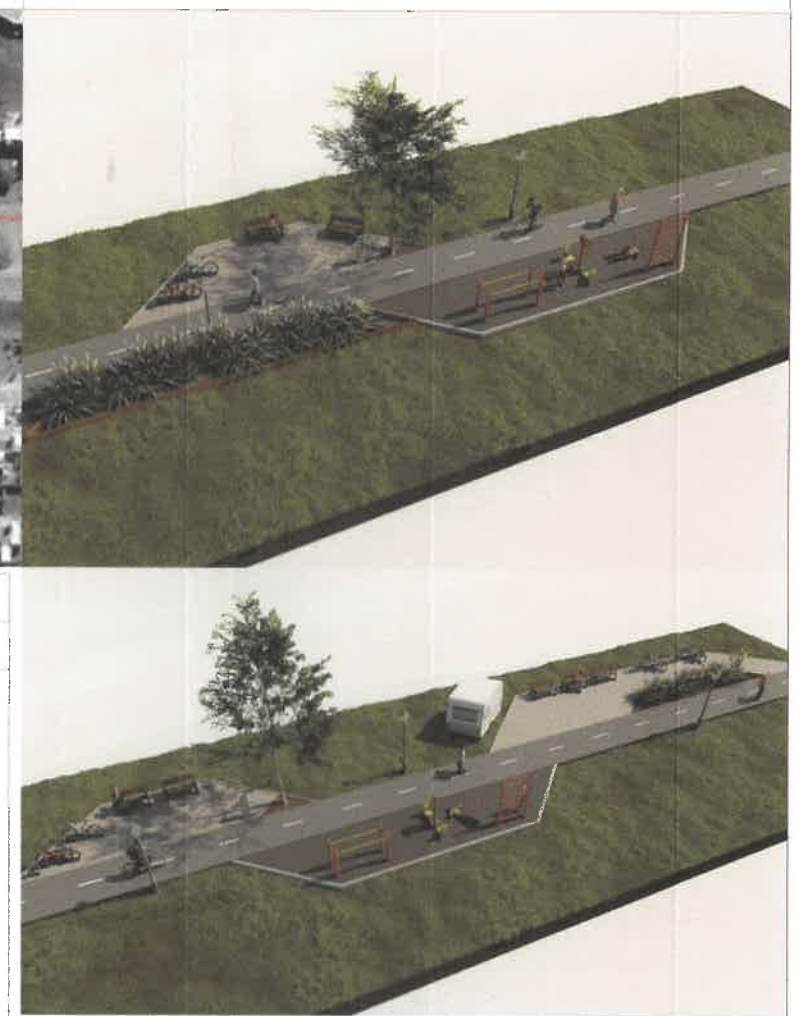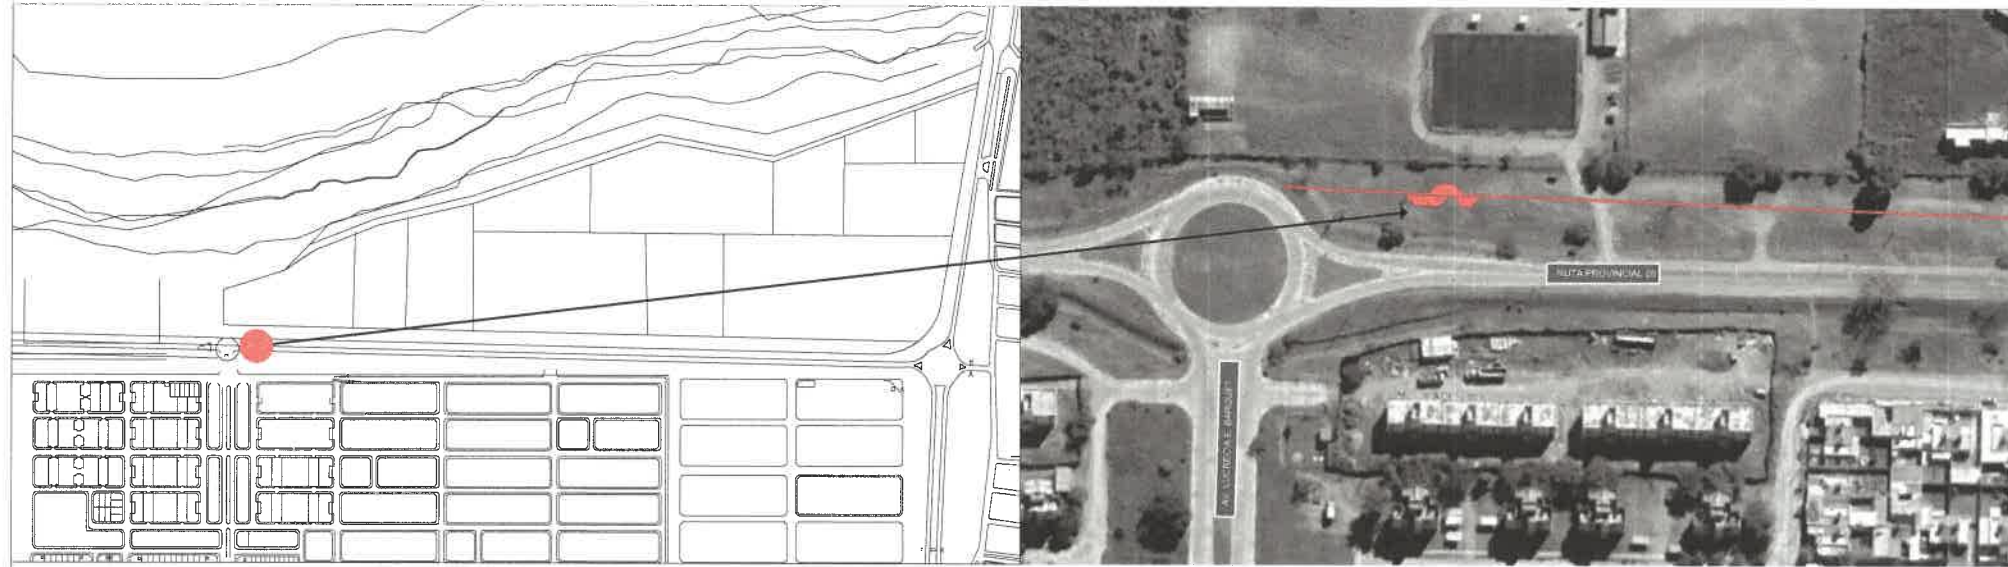


DETALLES

DO1-ENCUENTRO CORDON PERIMETRAL Y H' PEINADO – ESC: 1:20

DO2-ENCUENTRO SOALDOS CON CICLOVIA EXISTENTE – ESC: 1:20

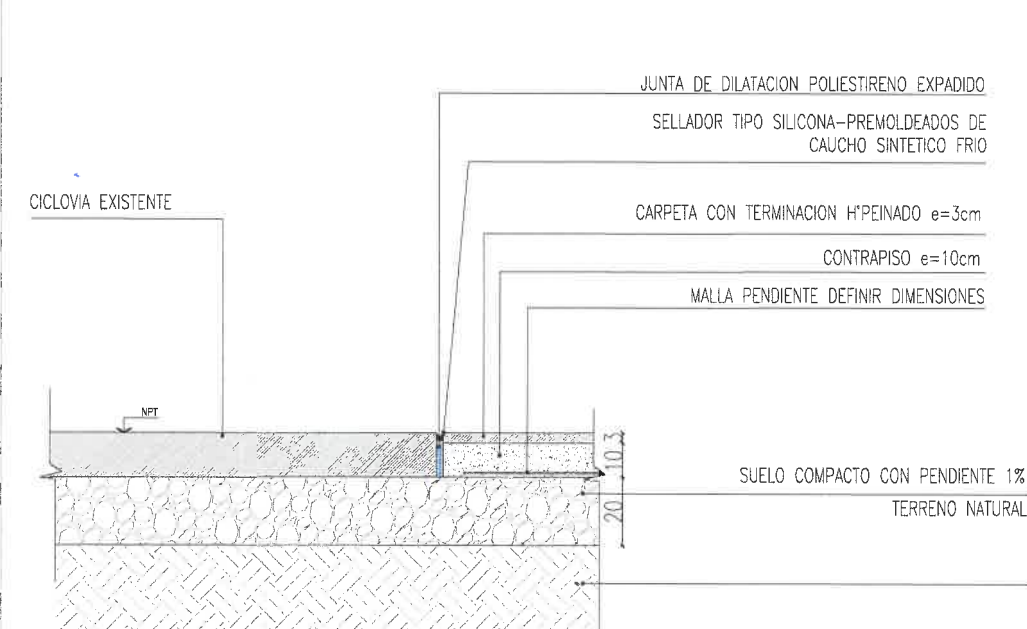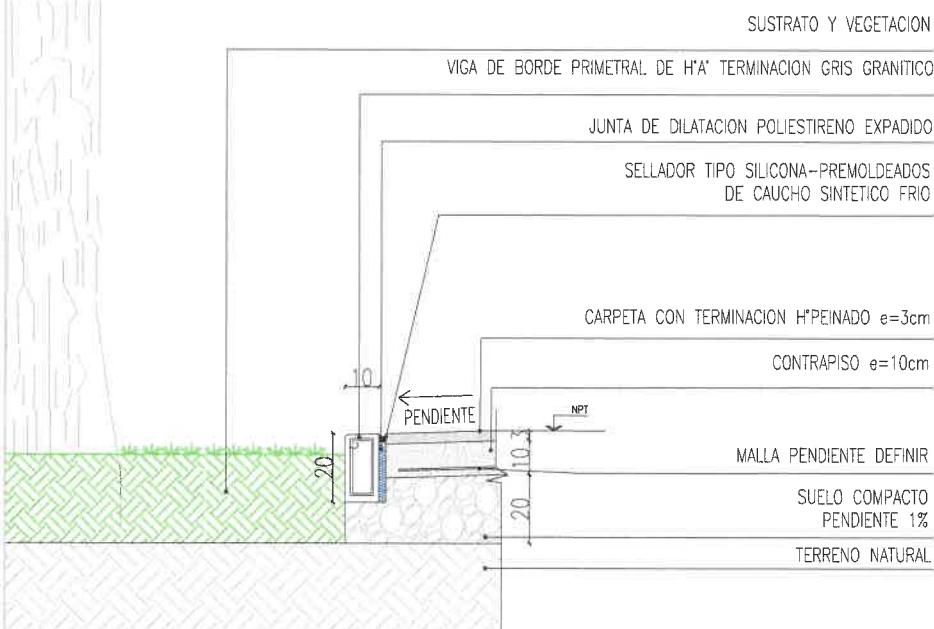

PLANTA-ESTACION SALUDABLE-RUTA 28-ESC: 1:200




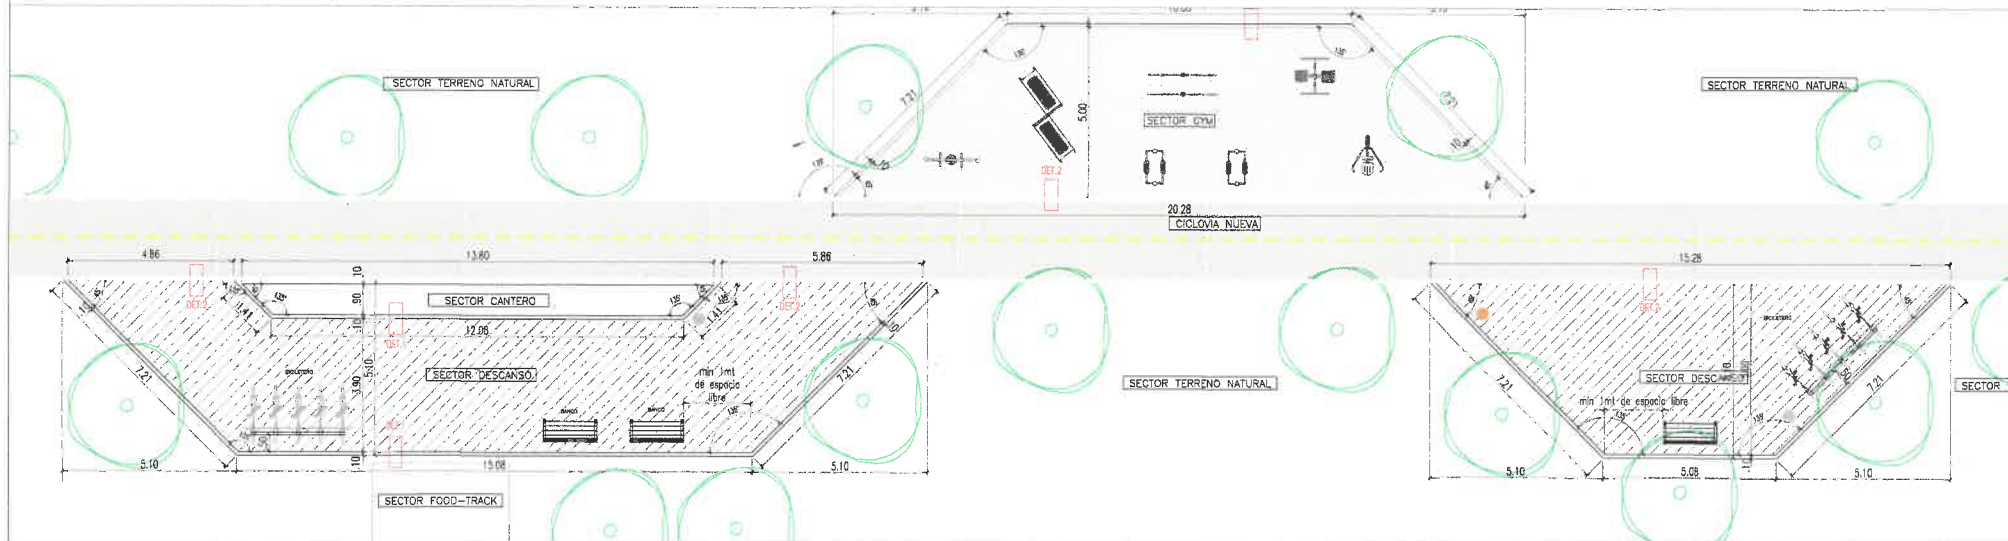


REFERENCIAS EQUIPAMIENTOS		
ESPECIFICACION	REF.	
BASURA		
BEBEDERO		
PISOS		
COFISO	ESPECIFICACION	REF.
P1	SOLADO EXISTENTE	
P2	SOLADO HORMIGON PEINADO	
P3	TERRENO NATURAL	
P4	SOLADO HORMIGON FRATASADO	

TODAS LAS MEDIDAS SE VERIFICARÁN EN OBRA.

0	EMISION ORIGINAL	J.I.S.	A.H.	A.H.	13-06-24
#REV	DESCRIPCION	DISBUJO	CHEQUEO	APROBADO	FECHA APROB.
		SECRETARÍA DE OBRAS PÚBLICAS INTENDENTE: DR. JORGE M. SIMILIANO DURAND SECRETARIO: ING. SERGIO ALBERTO ZORLUDES SUBSECRETARIO: ARQ. CARDO MOLINA			
AREA:	UNIDAD DE PROYECTOS INTEGRALES				
OBRA:	ESTACIONES SALUDABLES - EJE RUTA 28				
PLANO:	PLANTA - CORTE ESTACIONES SALUDABLES				ESCALA: 1:200-1:20
OBRA N°	25 U.P. CARDO MOLINA				

SECRETARÍA DE OBRAS PÚBLICAS MUNICIPALIDAD DE SALTA

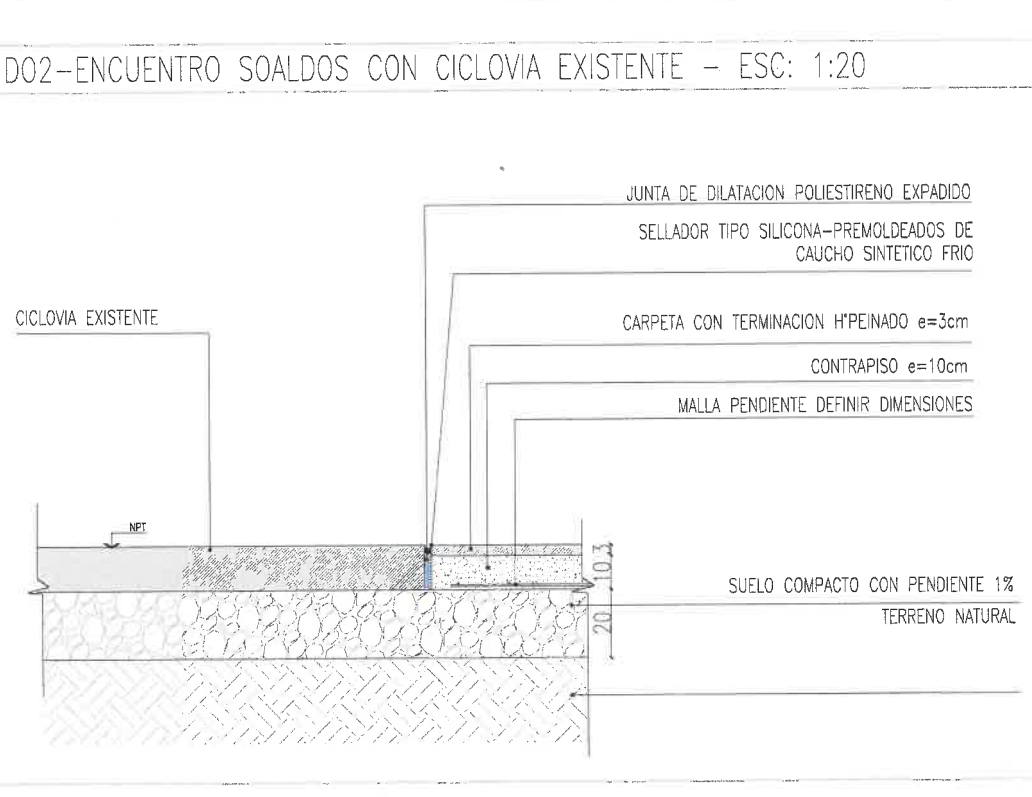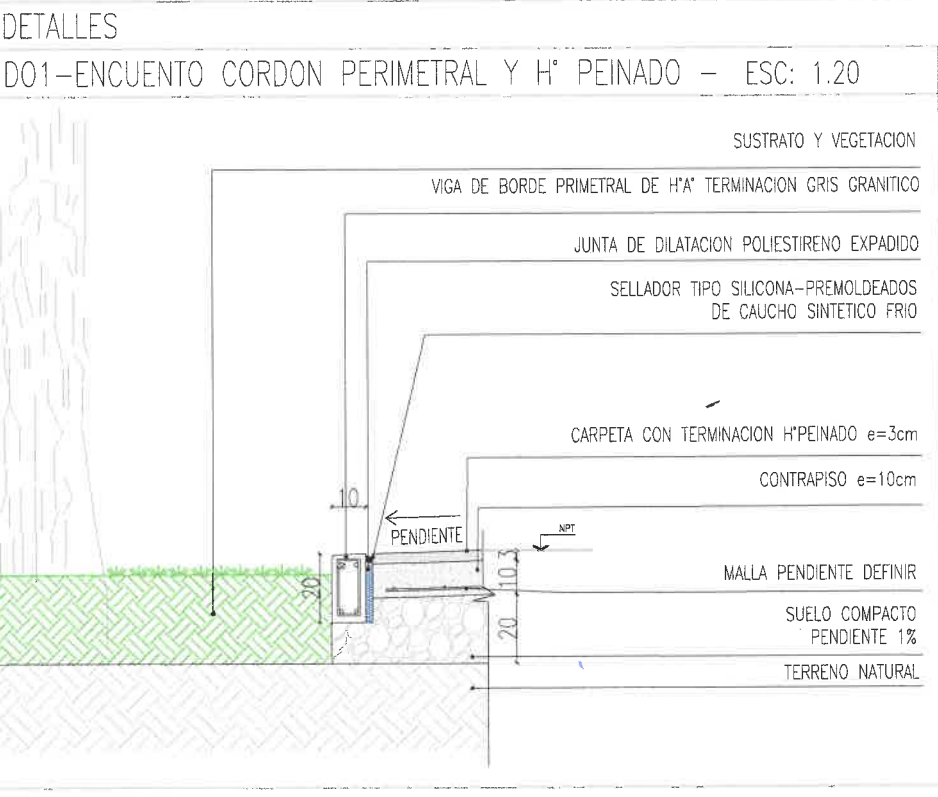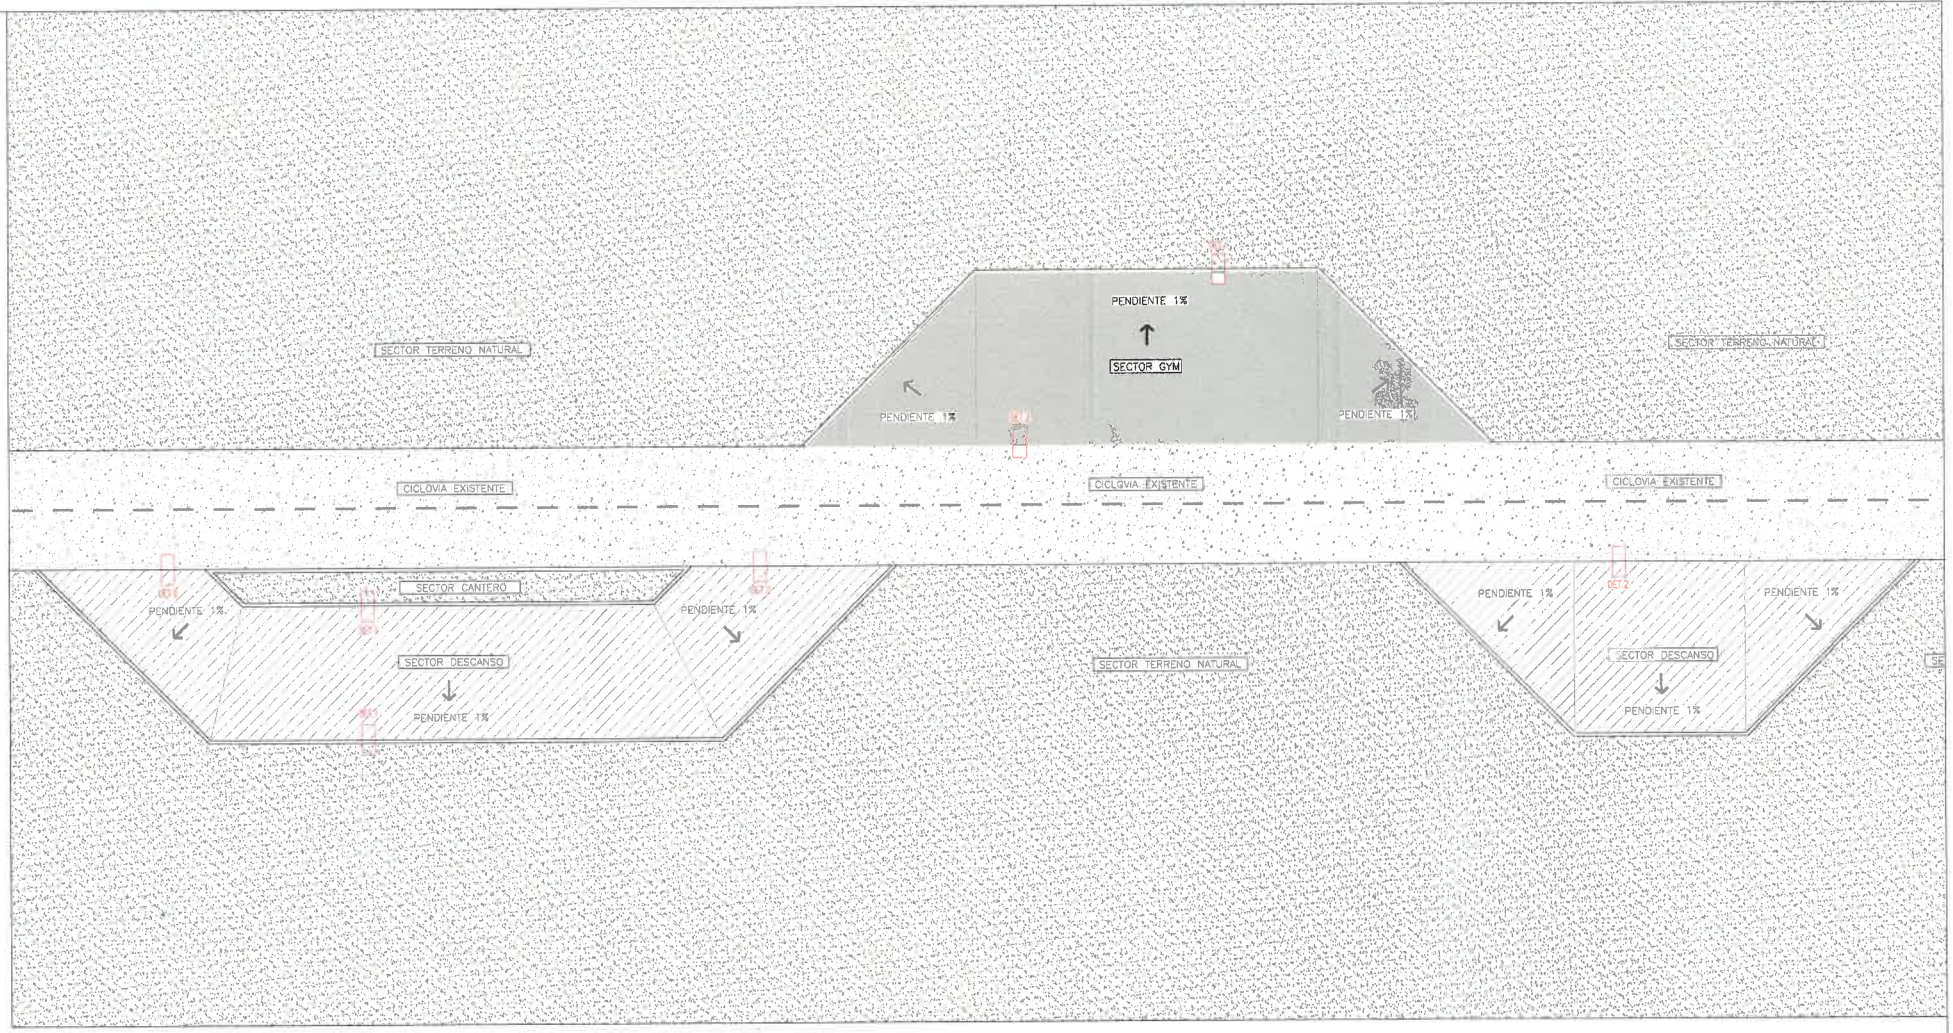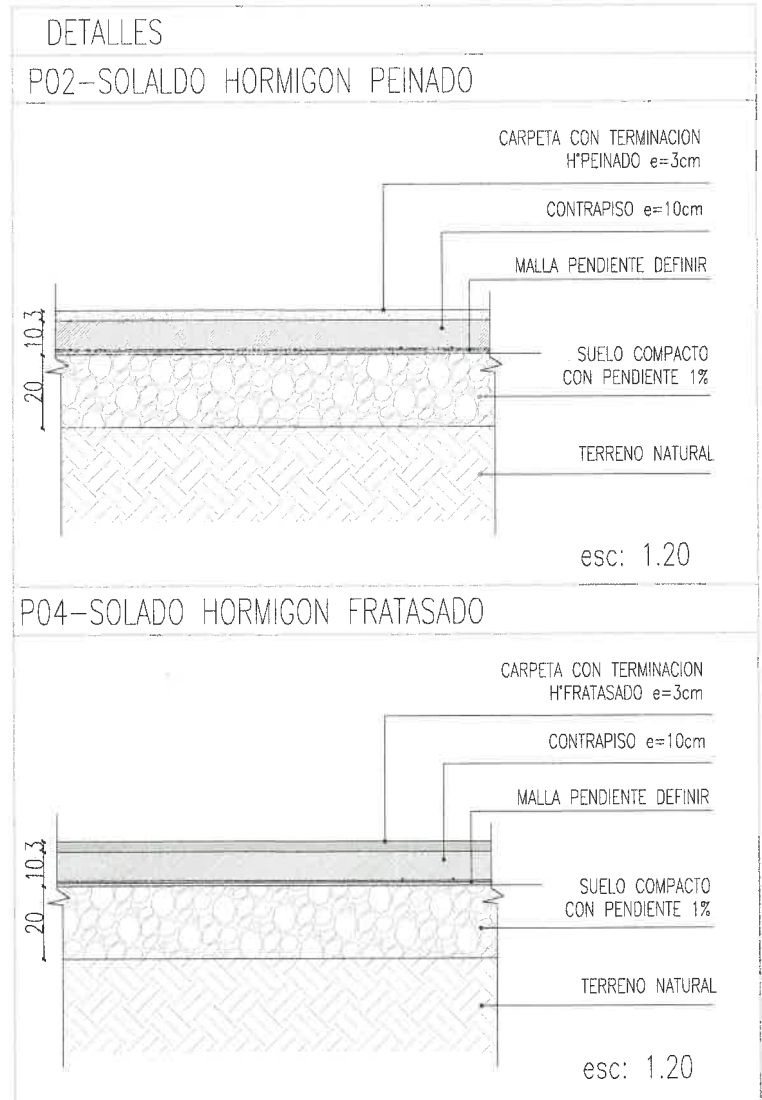

REFERENCIAS PISOS

CODIGO	ESPECIFICACION	REF.
P1	SOLADO EXISTENTE	
P2	SOLADO HORMIGON PEINADO	
P3	TERRENO NATURAL	
P4	SOLADO HORMIGON FRATASADO	

TODAS LAS MEDIDAS SE VERIFICARÁN EN OBRA.

0	EMISION ORIGINAL	J.J.S.	A.H.	A.H.	13-06-24
REV.	DESCRIPCION	DIBUJO	CHEQUEO	IMPRESO	FECHA

Salta MUNICIPALIDAD SECRETARIA DE OBRAS PUBLICAS

INTENDENTE: DR. JORGE M. MILIANO DURAN
SECRETARIO: ING. SERGIO ALBERTO ZORPUDES
SUBSECRETARIO: ARQ. DAVIDO MOLINA


AREA: UNIDAD DE PROYECTOS INTEGRALES
OBRA: ESTACIONES SALUDABLES
PLANO: SOLADOS ESTACIONES SALUDABLES

ESCALA: 1/200-1:20


25... UPI-ARQ-14...
OBRA N° RUBRO - PLANO N°

Arg. DAVIDO MOLINA
SECRETARIA UNIDAD DE PROYECTOS INTEGRALES
SECRETARIA DE OBRAS PUBLICAS
MUNICIPALIDAD DE SALTA

PLANTA BICICLETERO

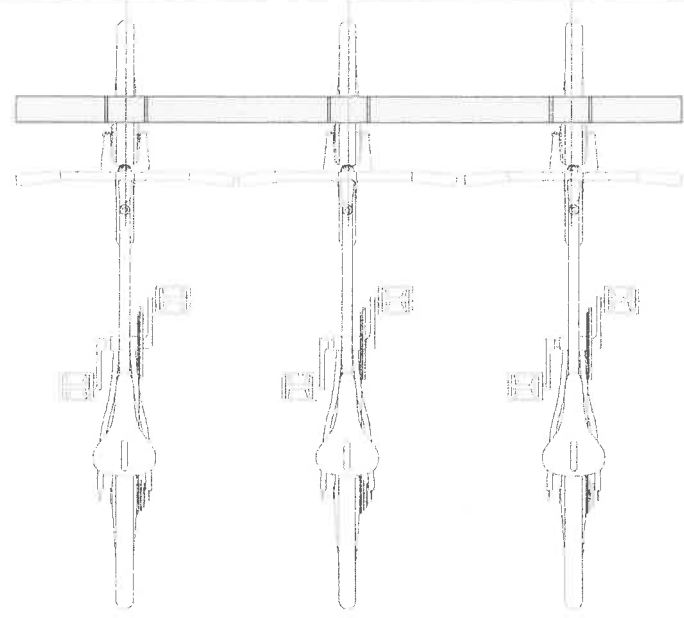


SEPARADOR HORIZONTAL DE PLANCHUELA DE HIERRO DE 4" x 5/16" Y PINTURA EN POLVO TERMO CONVERTIBLE POLIESTER GRIS GRAFITO

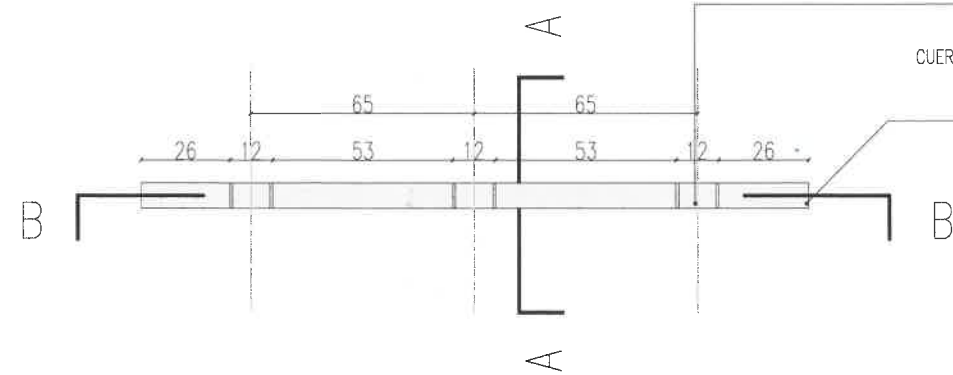


CUERPO HORIZONTAL DE PLANCHUELA DE HIERRO DE 4" x 5/16" Y PINTURA EN POLVO TERMO CONVERTIBLE POLIESTER GRIS GRAFITO

esc: 1.20

CORTE BANCO RECTO A-A

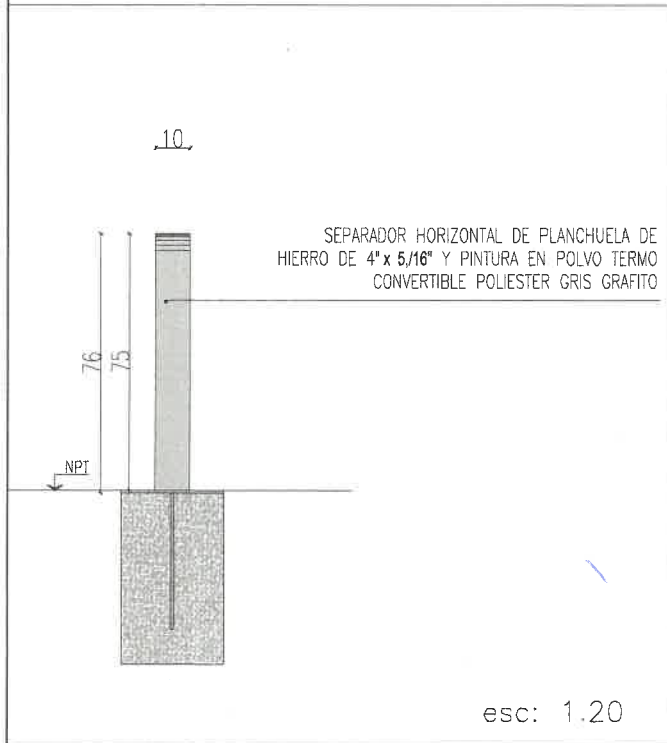

CORTE BANCO RECTO B-B

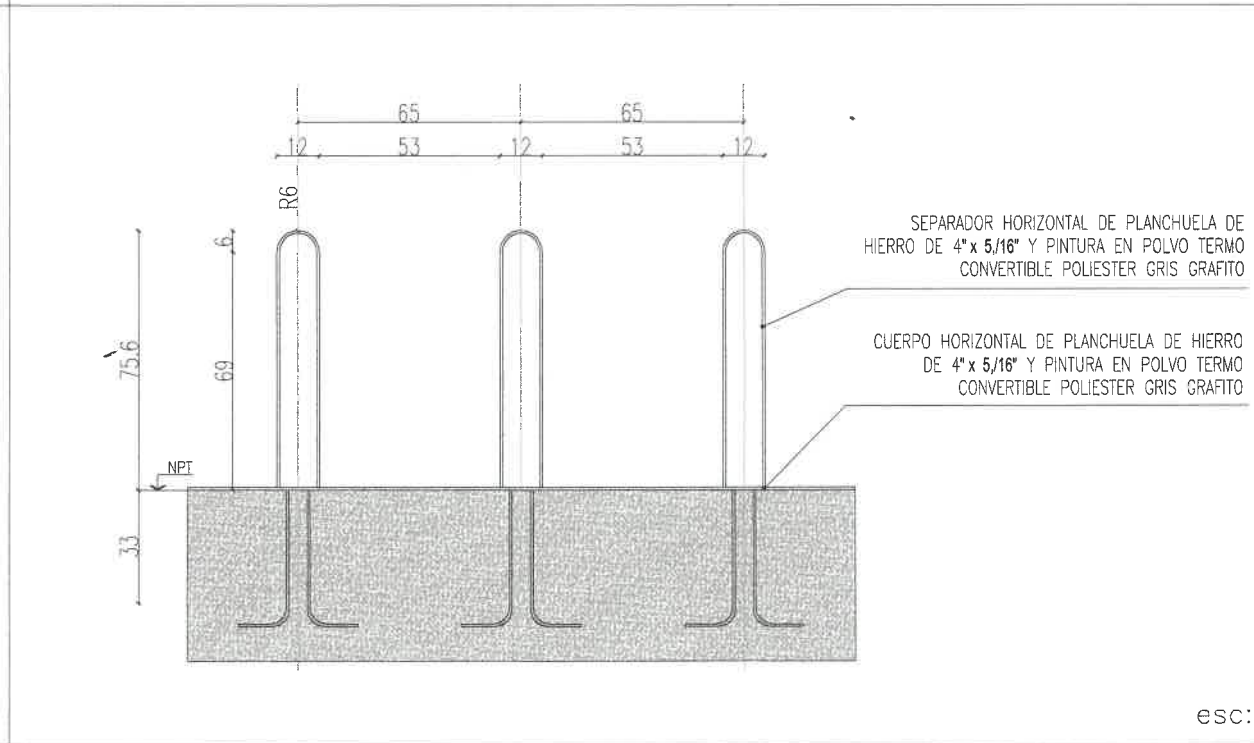

MATERIALES

CUERPO Y SEPARADOR HORIZONTAL DE PLANCHUELA DE HIERRO DE 4" x 5/16" Y PINTURA EN POLVO TERMO CONVERTIBLE POLIESTER GRIS GRAFITO

MEDIDAS

4" x 5/16"

COLOCACION


EMPOTRADO EN DADO DE HORMIGON ARMADO

IMAGEN ILUSTRATIVA




0	EMISION ORIGINAL	DESCRIPCION	L.G.R	A.H.	A.H.	27/05/24
REV.			DIBUJO	CHOUQUO	APROBADO	FECHA APROB.
SECRETARIA DE OBRAS PUBLICAS			INTENDENTE: DR. JORGE M. EMILIANO DURAND SECRETARIO: ING. SERGIO ALBERTO ZORPUDES SUBSECRETARIO: ARQ. DARDO MOLINA			
AREA: UNIDAD DE PROYECTOS INTEGRALES			ESCALA: 1:20			
OBRA: PUESTA EN VALOR PLAZA CIRCULO 4			24			
PLANO: DETALLE BICICLETERO			UPI-DET DARD O MOLINA SECRETARIA DE OBRAS PUBLICAS MUNICIPALIDAD DE SALTA			

REPLANTEO JUEGOS SALUDABLES

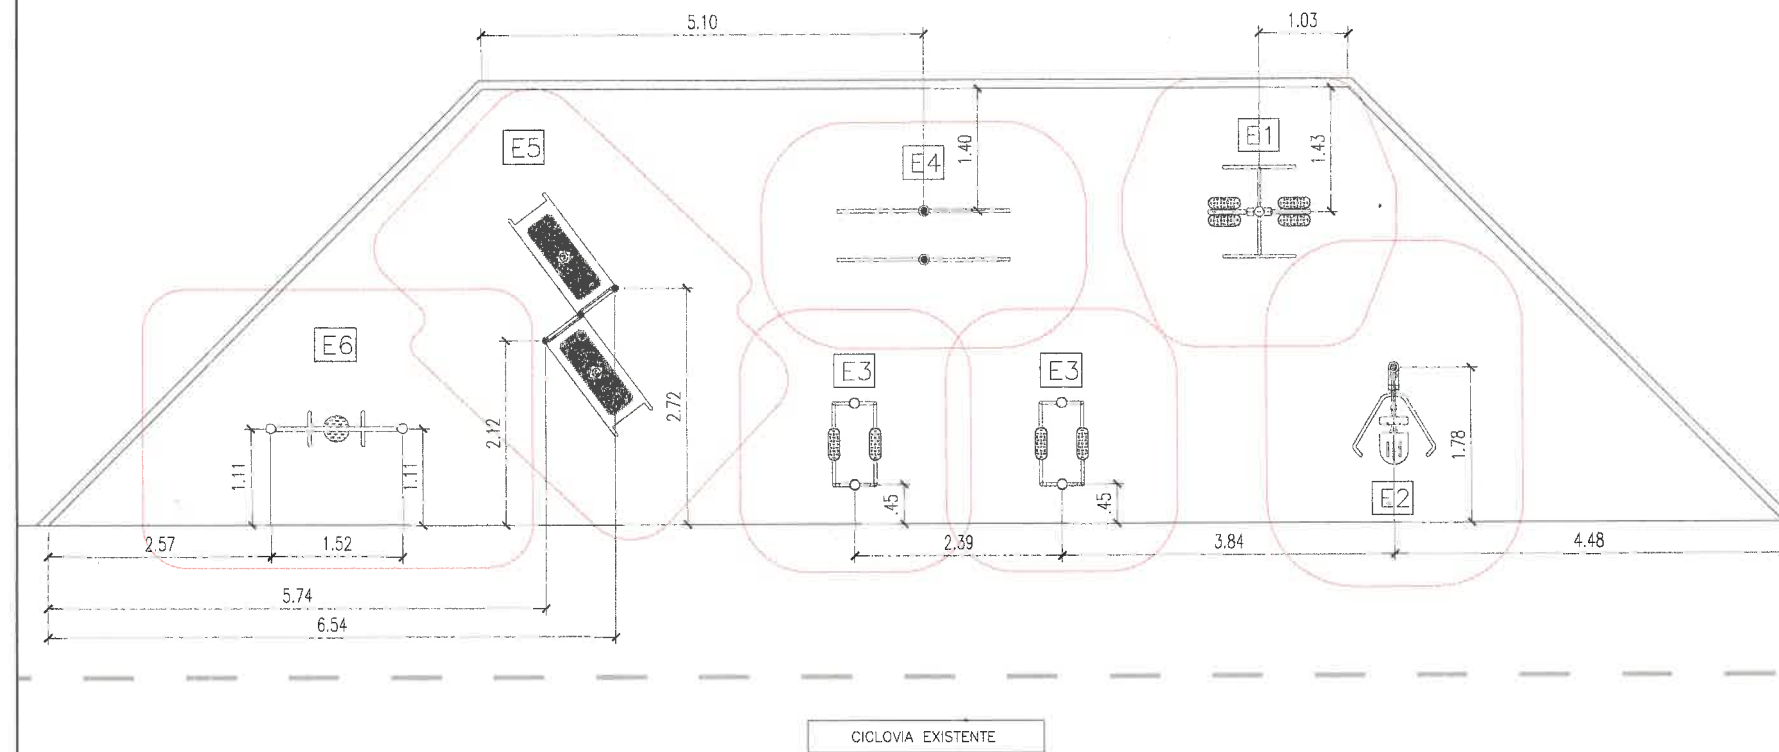


REFERENCIAS		
JUEGOS		
CODIGO	ESPECIFICACION	REF.
13015	BAMBOLEO DE CINTURA DOBLE	E1
13025	DORSALERA SIMPLE	E2
13008	MAQUINA DE PEDALES CON REMO	E3
13004	BARRAS PARALELAS	E4
13001	BANCOS ABDOMINABLES MIXTOS	E5
13016	BARRA EXTENSORA DE BRAZOS Y ROTACION	E6

AREA DE SEGURIDAD POR JUEGO

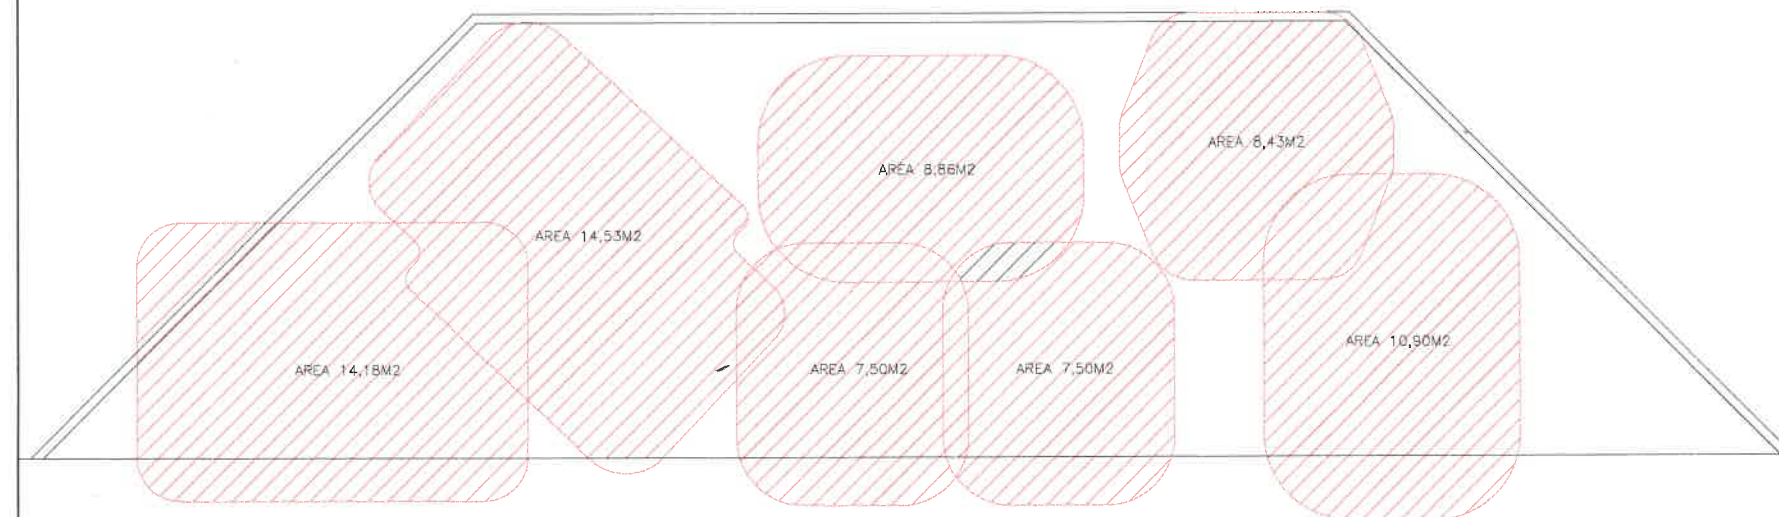

DETALLES

DO3-DADO H*A PARA FIJACION DE JUEGOS

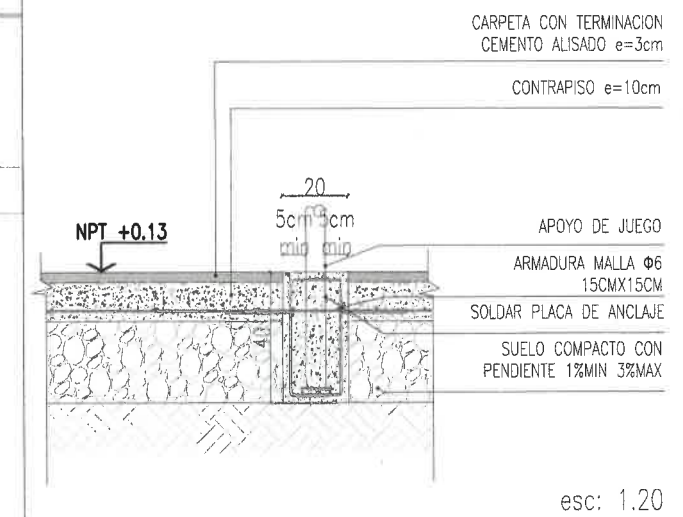

0	EMISION ORIGINAL	DESCRIPCION	L.G.R.	A.H.	A.H.	23-05-24
REV.			DIBUJO	CHECUEO	APROBADO	FECHA

Salta MUNICIPALIDAD
SECRETARIA DE OBRAS PUBLICAS
 INTENDENTE: DR. JORGE M. EMILIANO DURAND
 SECRETARIO: ING. SERGIO ALBERTO ZORPUDES
 SUBSECRETARIO: ARQ. DARIO MOLINA

AREA: UNIDAD DE PROYECTOS INTEGRALES
 OBRA: ESTACIONES SALUDABLES
 PLANO: REPLANTEO JUEGOS SALUDABLES

ESCALA: 1:75 1:20
 25 UPI-ARQ-15
 OBRA N° RUBRO PLAN N° REV.

DARIO MOLINA
 SECRETARIO DE OBRAS PUBLICAS
 MUNICIPALIDAD DE SALTA