


Arq. DARDO MOLINA
SECRETARÍA UNIDAD DE PROYECTOS INTEGRALES
SECRETARÍA DE OBRAS PÚBLICAS
MUNICIPALIDAD DE SALTA

EMISIÓN ORIGINAL	REVISIÓN	OTRO	OTRO	OTRO	OTRO
 Salta MUNICIPALIDAD		SECRETARÍA DE OBRAS PÚBLICAS			
AREA: UNIDAD DE PROYECTOS INTEGRALES		SECRETARÍA UNIDAD DE PROYECTOS INTEGRALES			
OBRA: PUESTA EN VALOR PLAZA ALVARADO		SECRETARÍA DE OBRAS PÚBLICAS			
PLANO: SECTORIZACIÓN		SECRETARÍA MUNICIPALIDAD DE SALTA			
		ESCALA: 5/E		DUPI-ARQ-SECTOR	

PLAZA ALVARADO SECTOR A CORDON CON REJAS

CASEROS

UBICACION SECTOR A

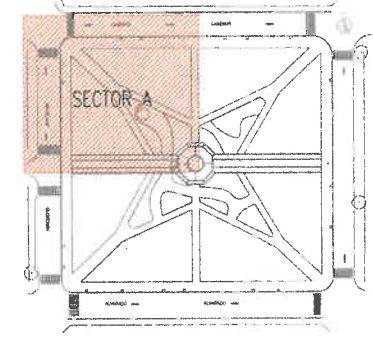


REFERENCIAS

CORDON/REJAS



AYACUCHO

PLAZA ALVARADO
SECTOR A

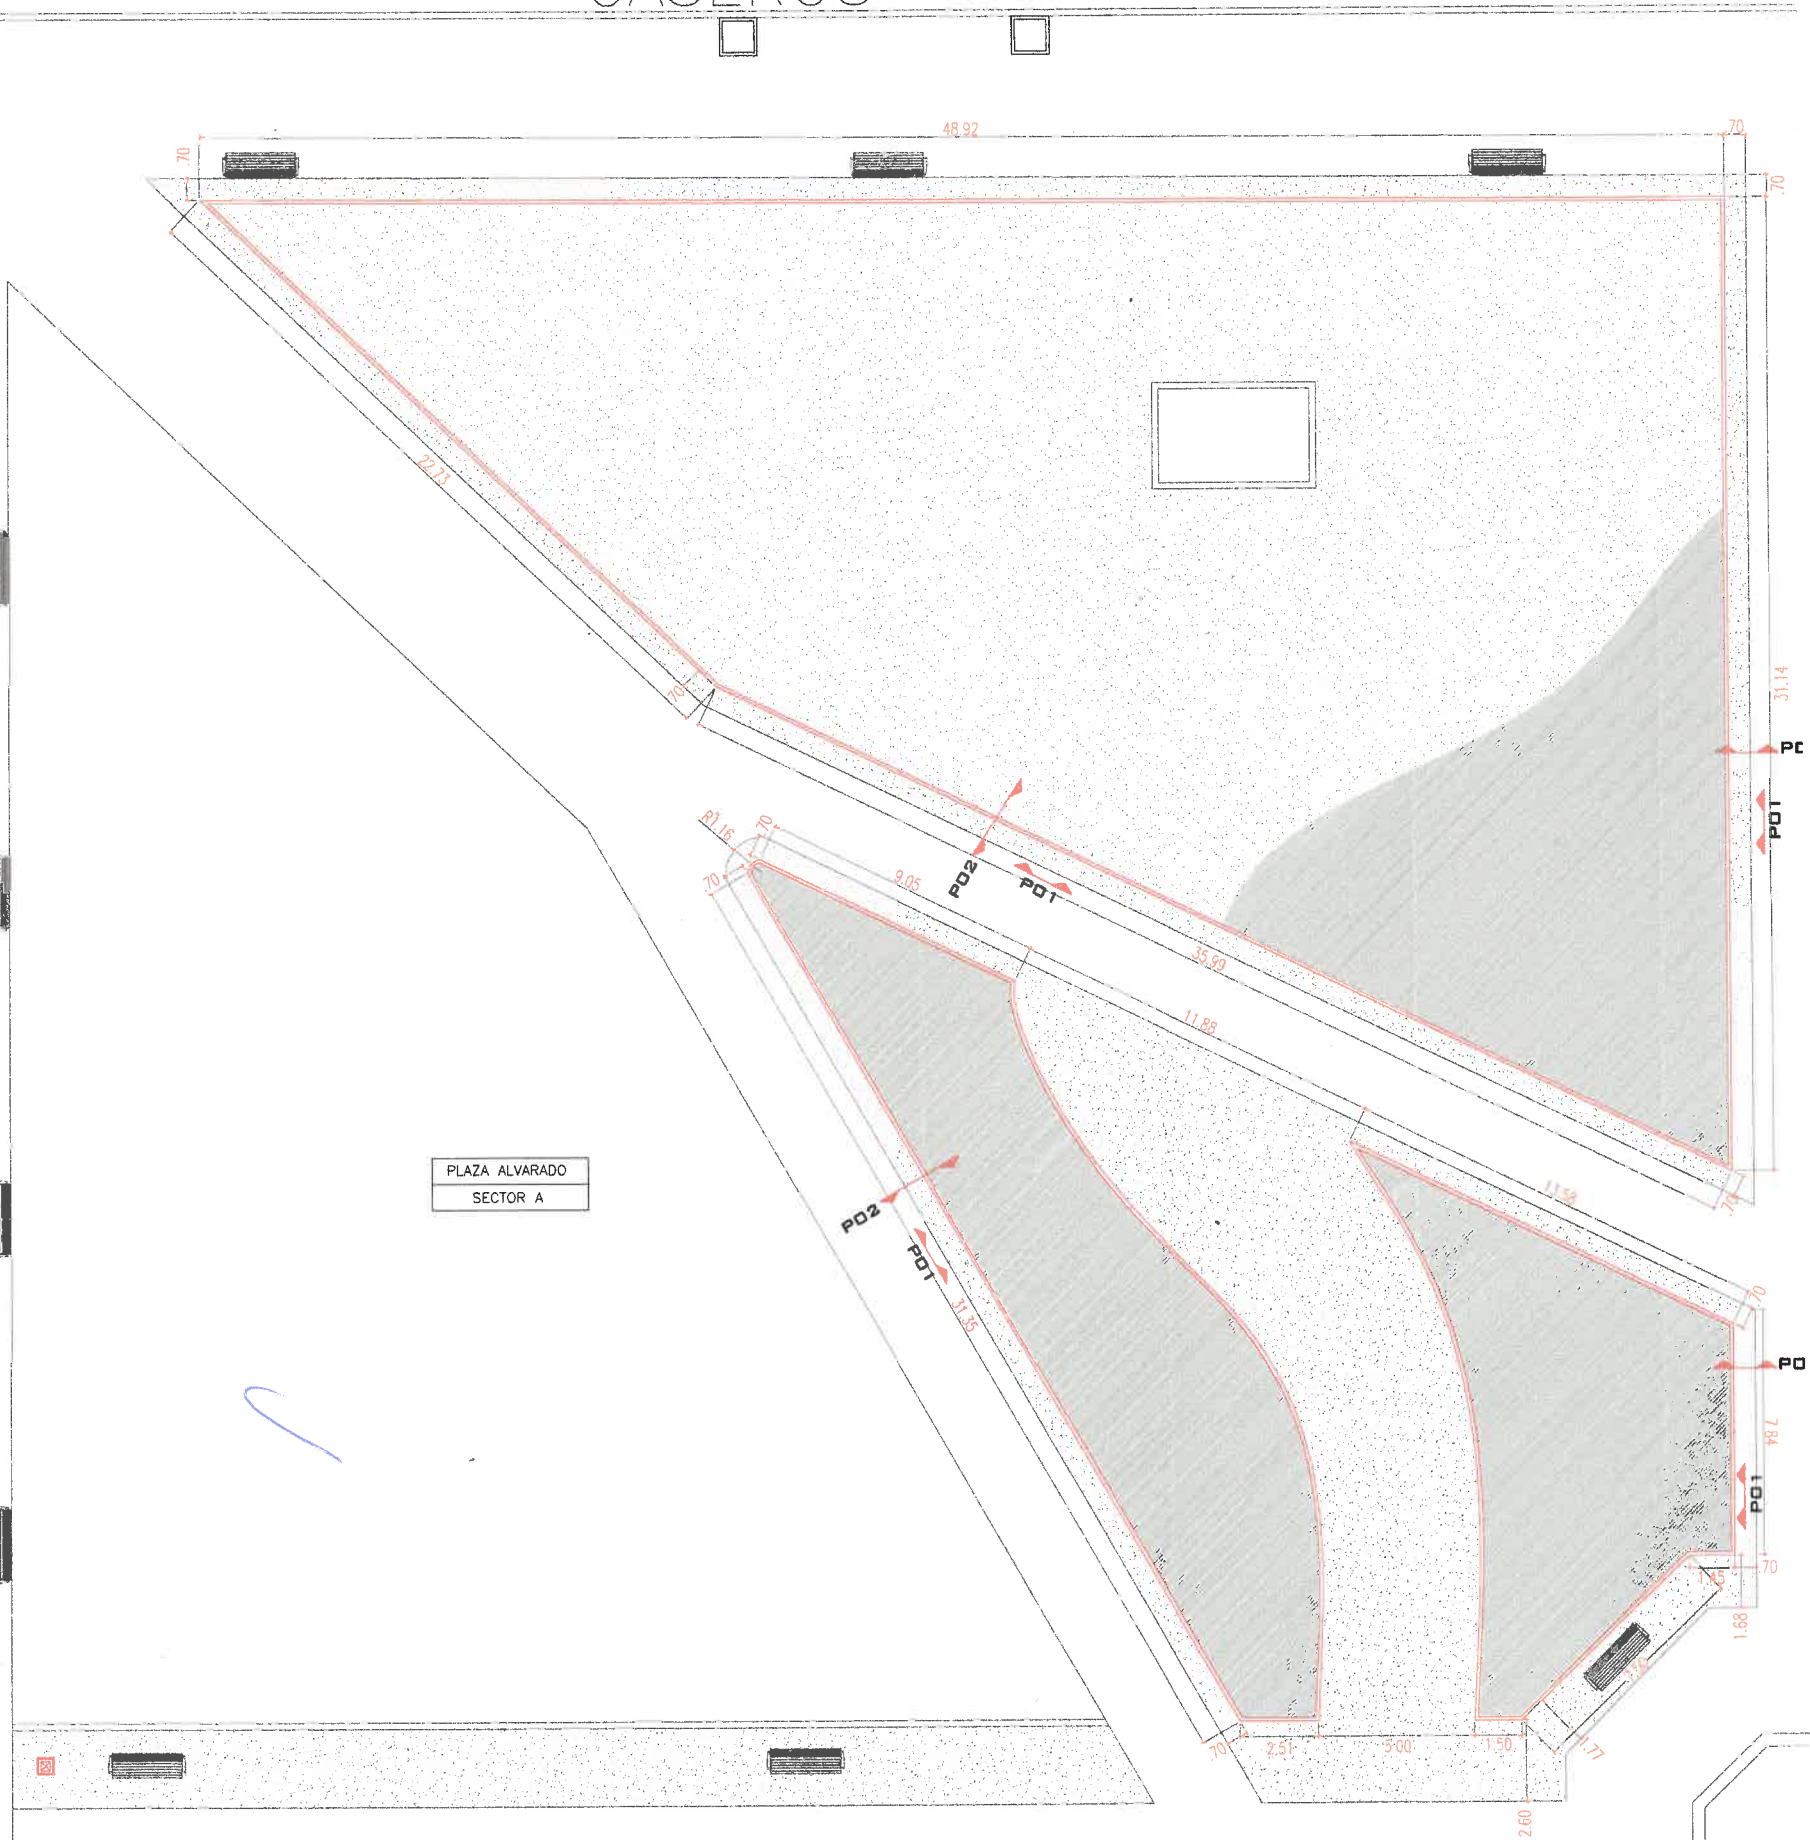


Arq. DARDO MOLINA
SECRETARÍA UNIDAD DE PROYECTOS INTEGRALES
SECRETARÍA DE OBRAS PÚBLICAS
MUNICIPALIDAD DE SALTA

		SECRETARÍA DE OBRAS PÚBLICAS
AREA:	UNIDAD DE PROYECTOS INTEGRALES	
OBRA:	PUESTA EN VALOR PLAZA ALVARADO	
PLANO:	CORDON CON REJAS SECTOR A	
ESCALA:	S/E	
01	UPI-ARQ-1	0
COTA N°	PROBIO - PLANO N°	REV.




PLAZA ALVARADO SECTOR B CORDON CON REJAS

AYACUCHO

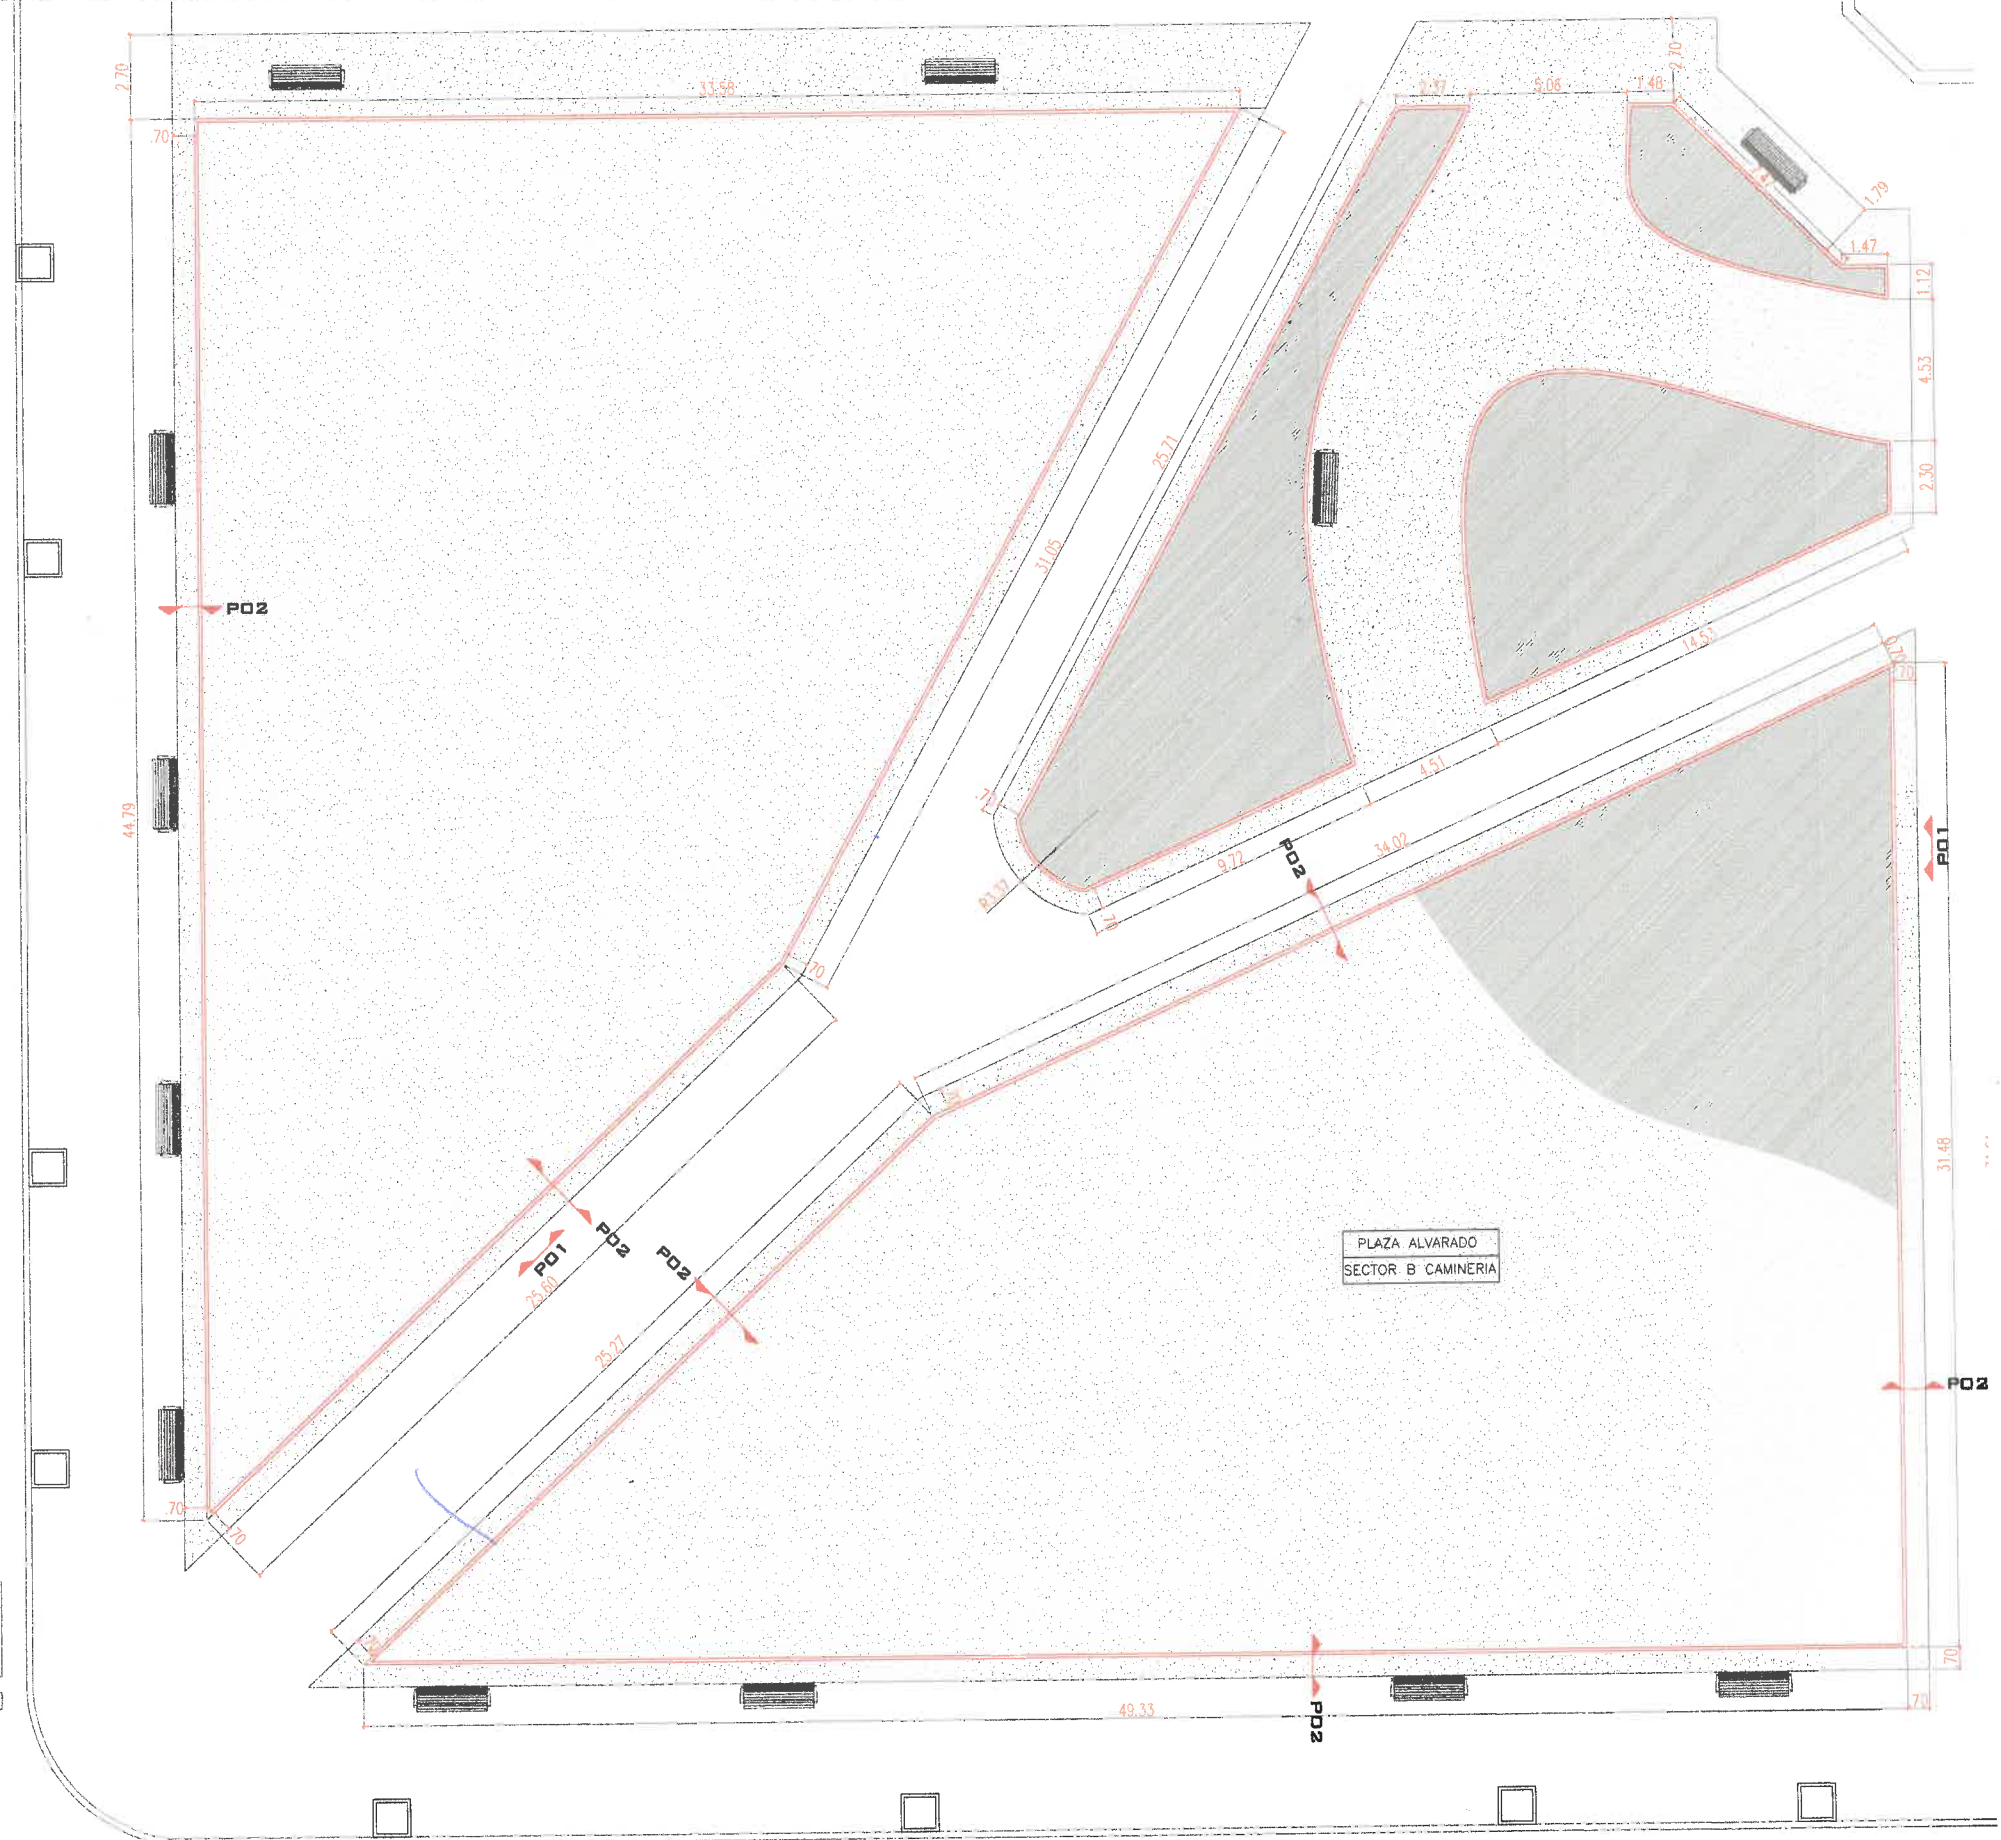

ALVARADO

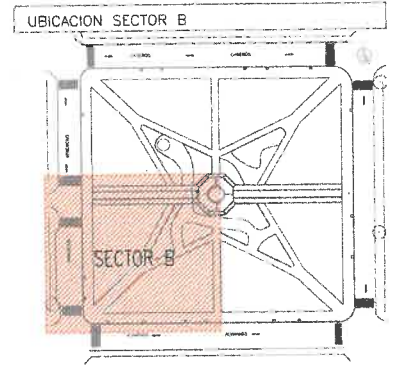

REFERENCIAS




PLAZA ALVARADO
SECTOR B CAMINERIA

ING. DARDO MOLINA
SECRETARÍA UNIDAD DE PROYECTOS INTEGRALES
SECRETARÍA DE OBRAS PÚBLICAS
MUNICIPALIDAD DE SALTA


VERSION ORIGINAL	REVISADO	ELABORADO	PROYECTADO
		SECRETARÍA DE OBRAS PÚBLICAS	
AREA: UNIDAD DE PROYECTOS INTEGRALES		INTEGRANTES: DILCENIS M. GARCIA SECRETARIO: ING. DORADO ALBERTO SUBSECRETARIO: ING. DORADO MOLINA	
OBRA: PUESTA EN VALOR PLAZA ALVARADO		ESCALA: 5/E	
PLANO: CORDON CON REJAS SECTOR B		01 UPH-ARQ-3 0	
OBRA N°	LIBRO - PLANO N°	REV.	

PLAZA ALVARADO SECTOR C CORDON CON REJAS

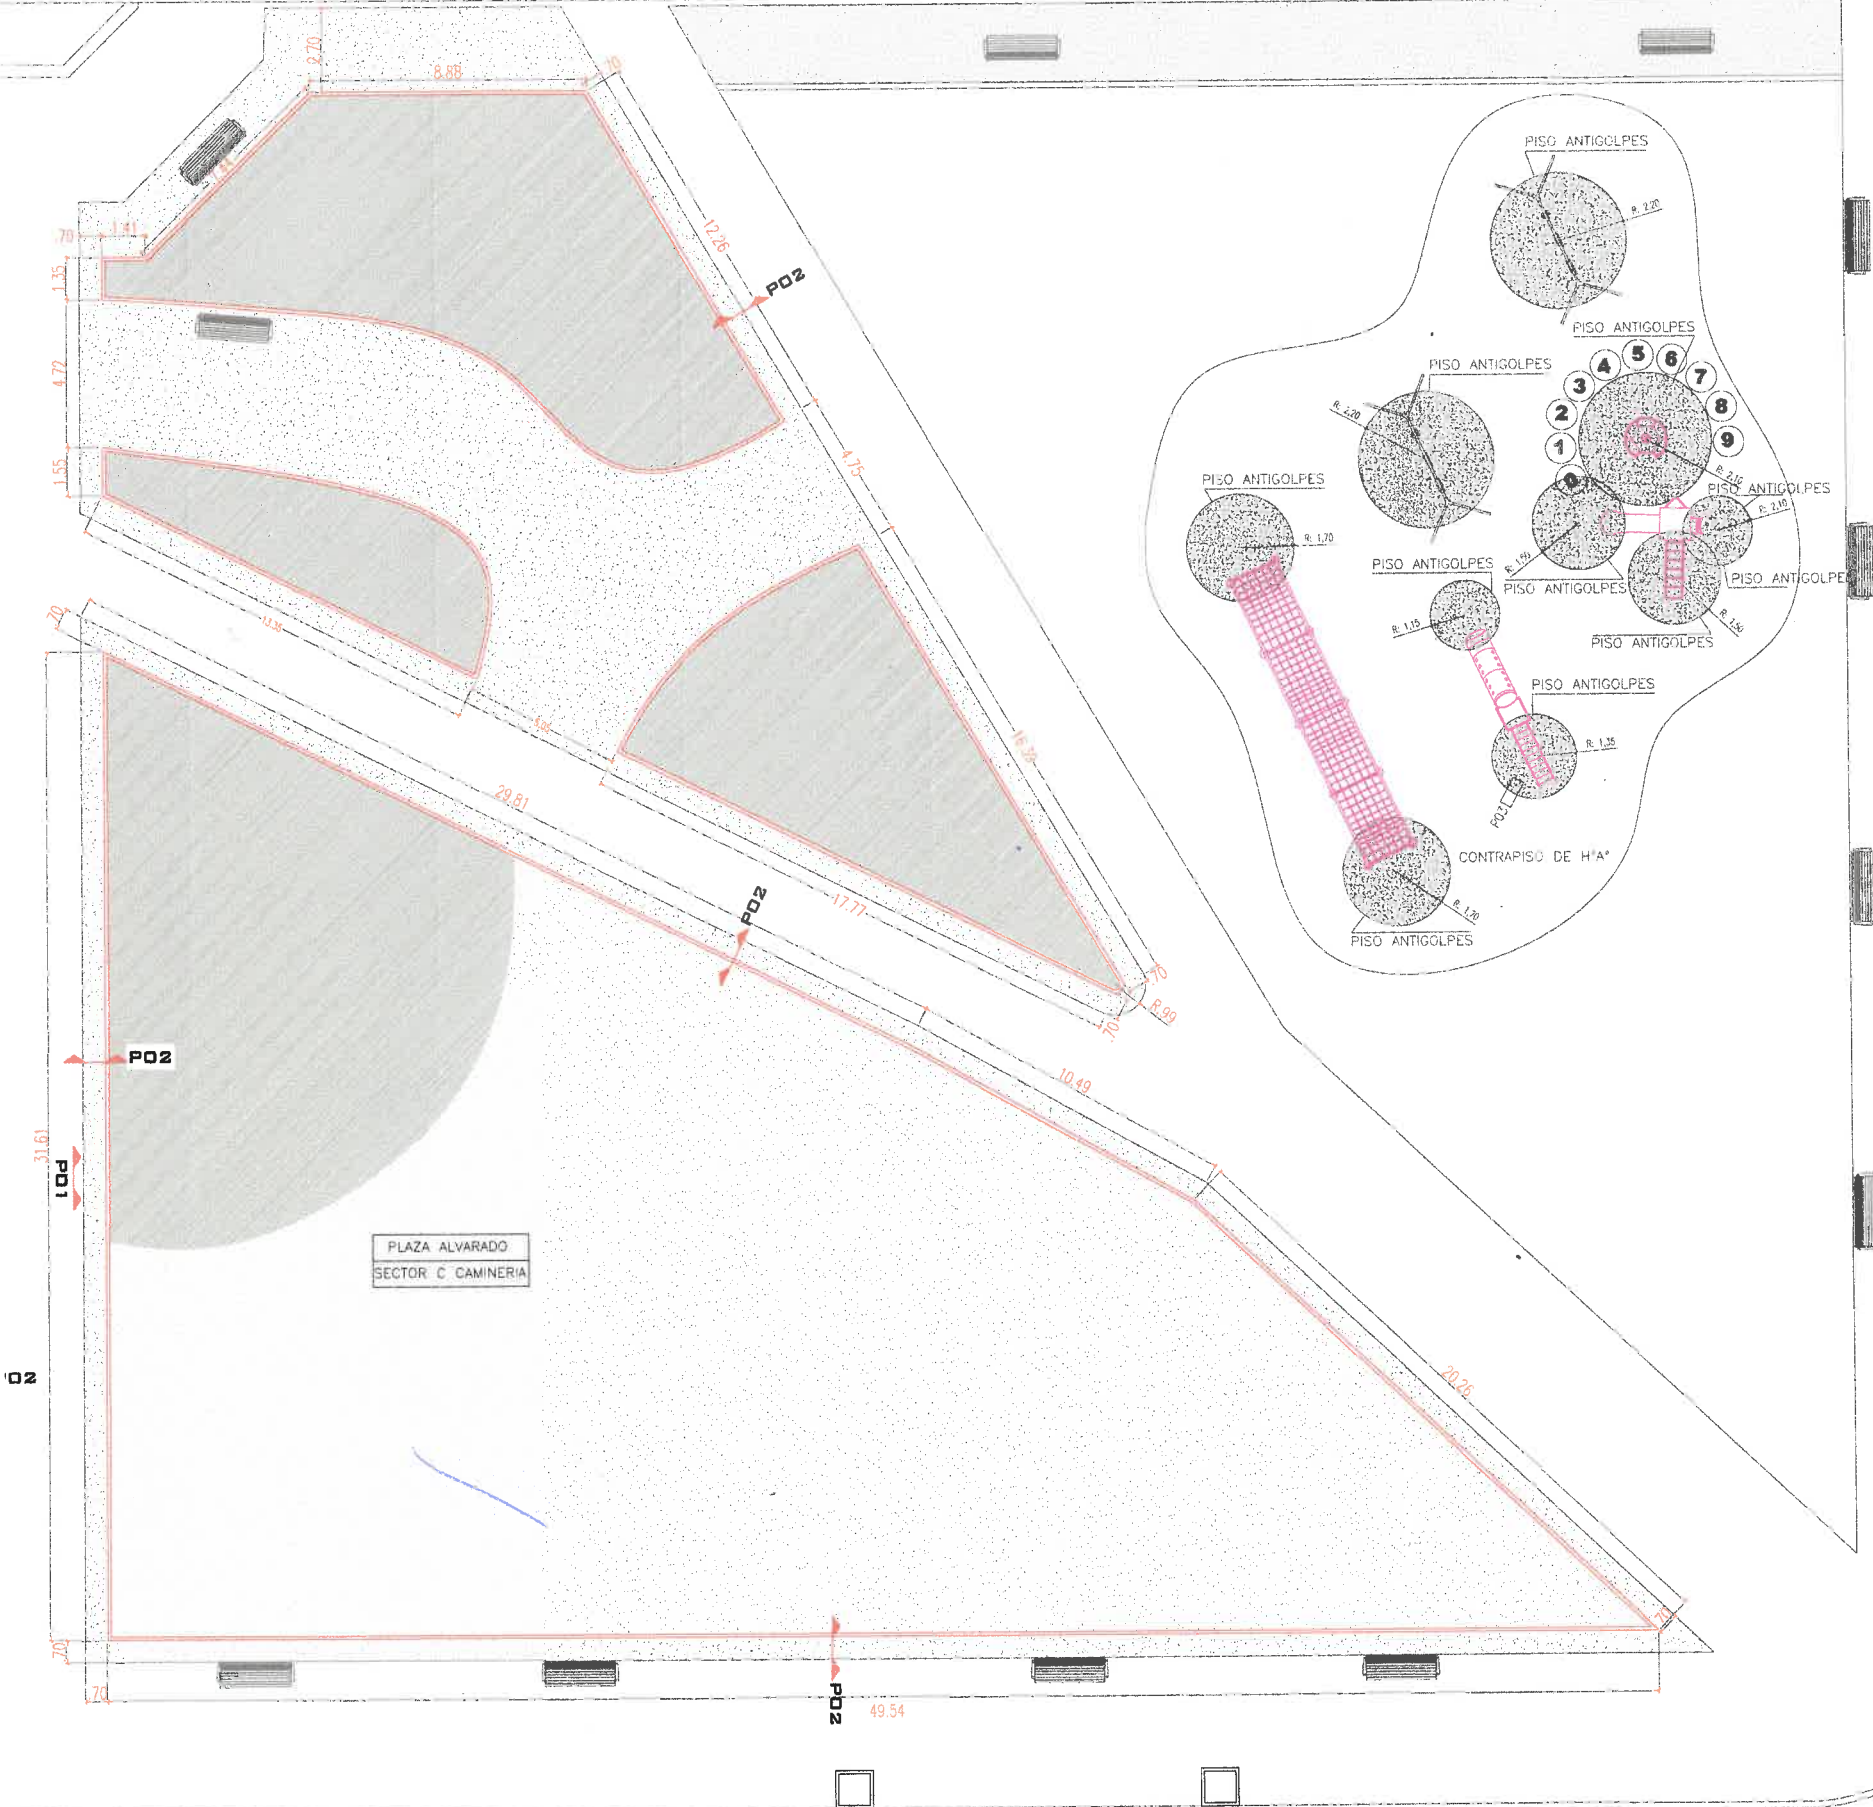

CORONEL MOLDES

UBICACION SECTOR C

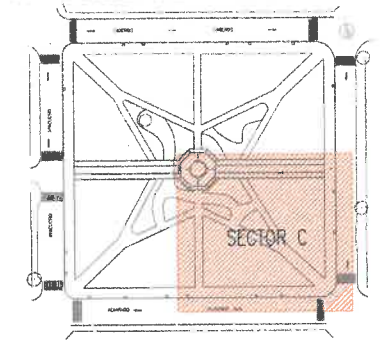

REFERENCIAS





ALVARADO ←

DARDO MOLINA
 JEFE DE PROYECTOS INTEGRALES
 JEFE DE OBRAS PÚBLICAS
 MUNICIPALIDAD DE SALTA

EMISION ORIGINAL	IMPRESO	CALOR	IMPRESO
 Salta MUNICIPALIDAD		GOBIERNO DE SALTA SECRETARÍA DE OBRAS PÚBLICAS	
DIRECTOR GENERAL DE OBRAS PÚBLICAS: DR. ALBERTO ALBERTO SUBDIRECTOR GENERAL DE OBRAS PÚBLICAS: DR. CARLOS BAZZANI			
AREA:	UNIDAD DE PROYECTOS INTEGRALES		
OBRA:	PUESTA EN VALOR PLAZA ALVARADO		
PLANO:	CORDON CON REJAS SECTOR C		
ESCALA:		5/E	
OBRAS N°:		01 UPI-ARQ-4 0	
REBO:		PLANT. IV	
REV:		REV.	

CASEROS

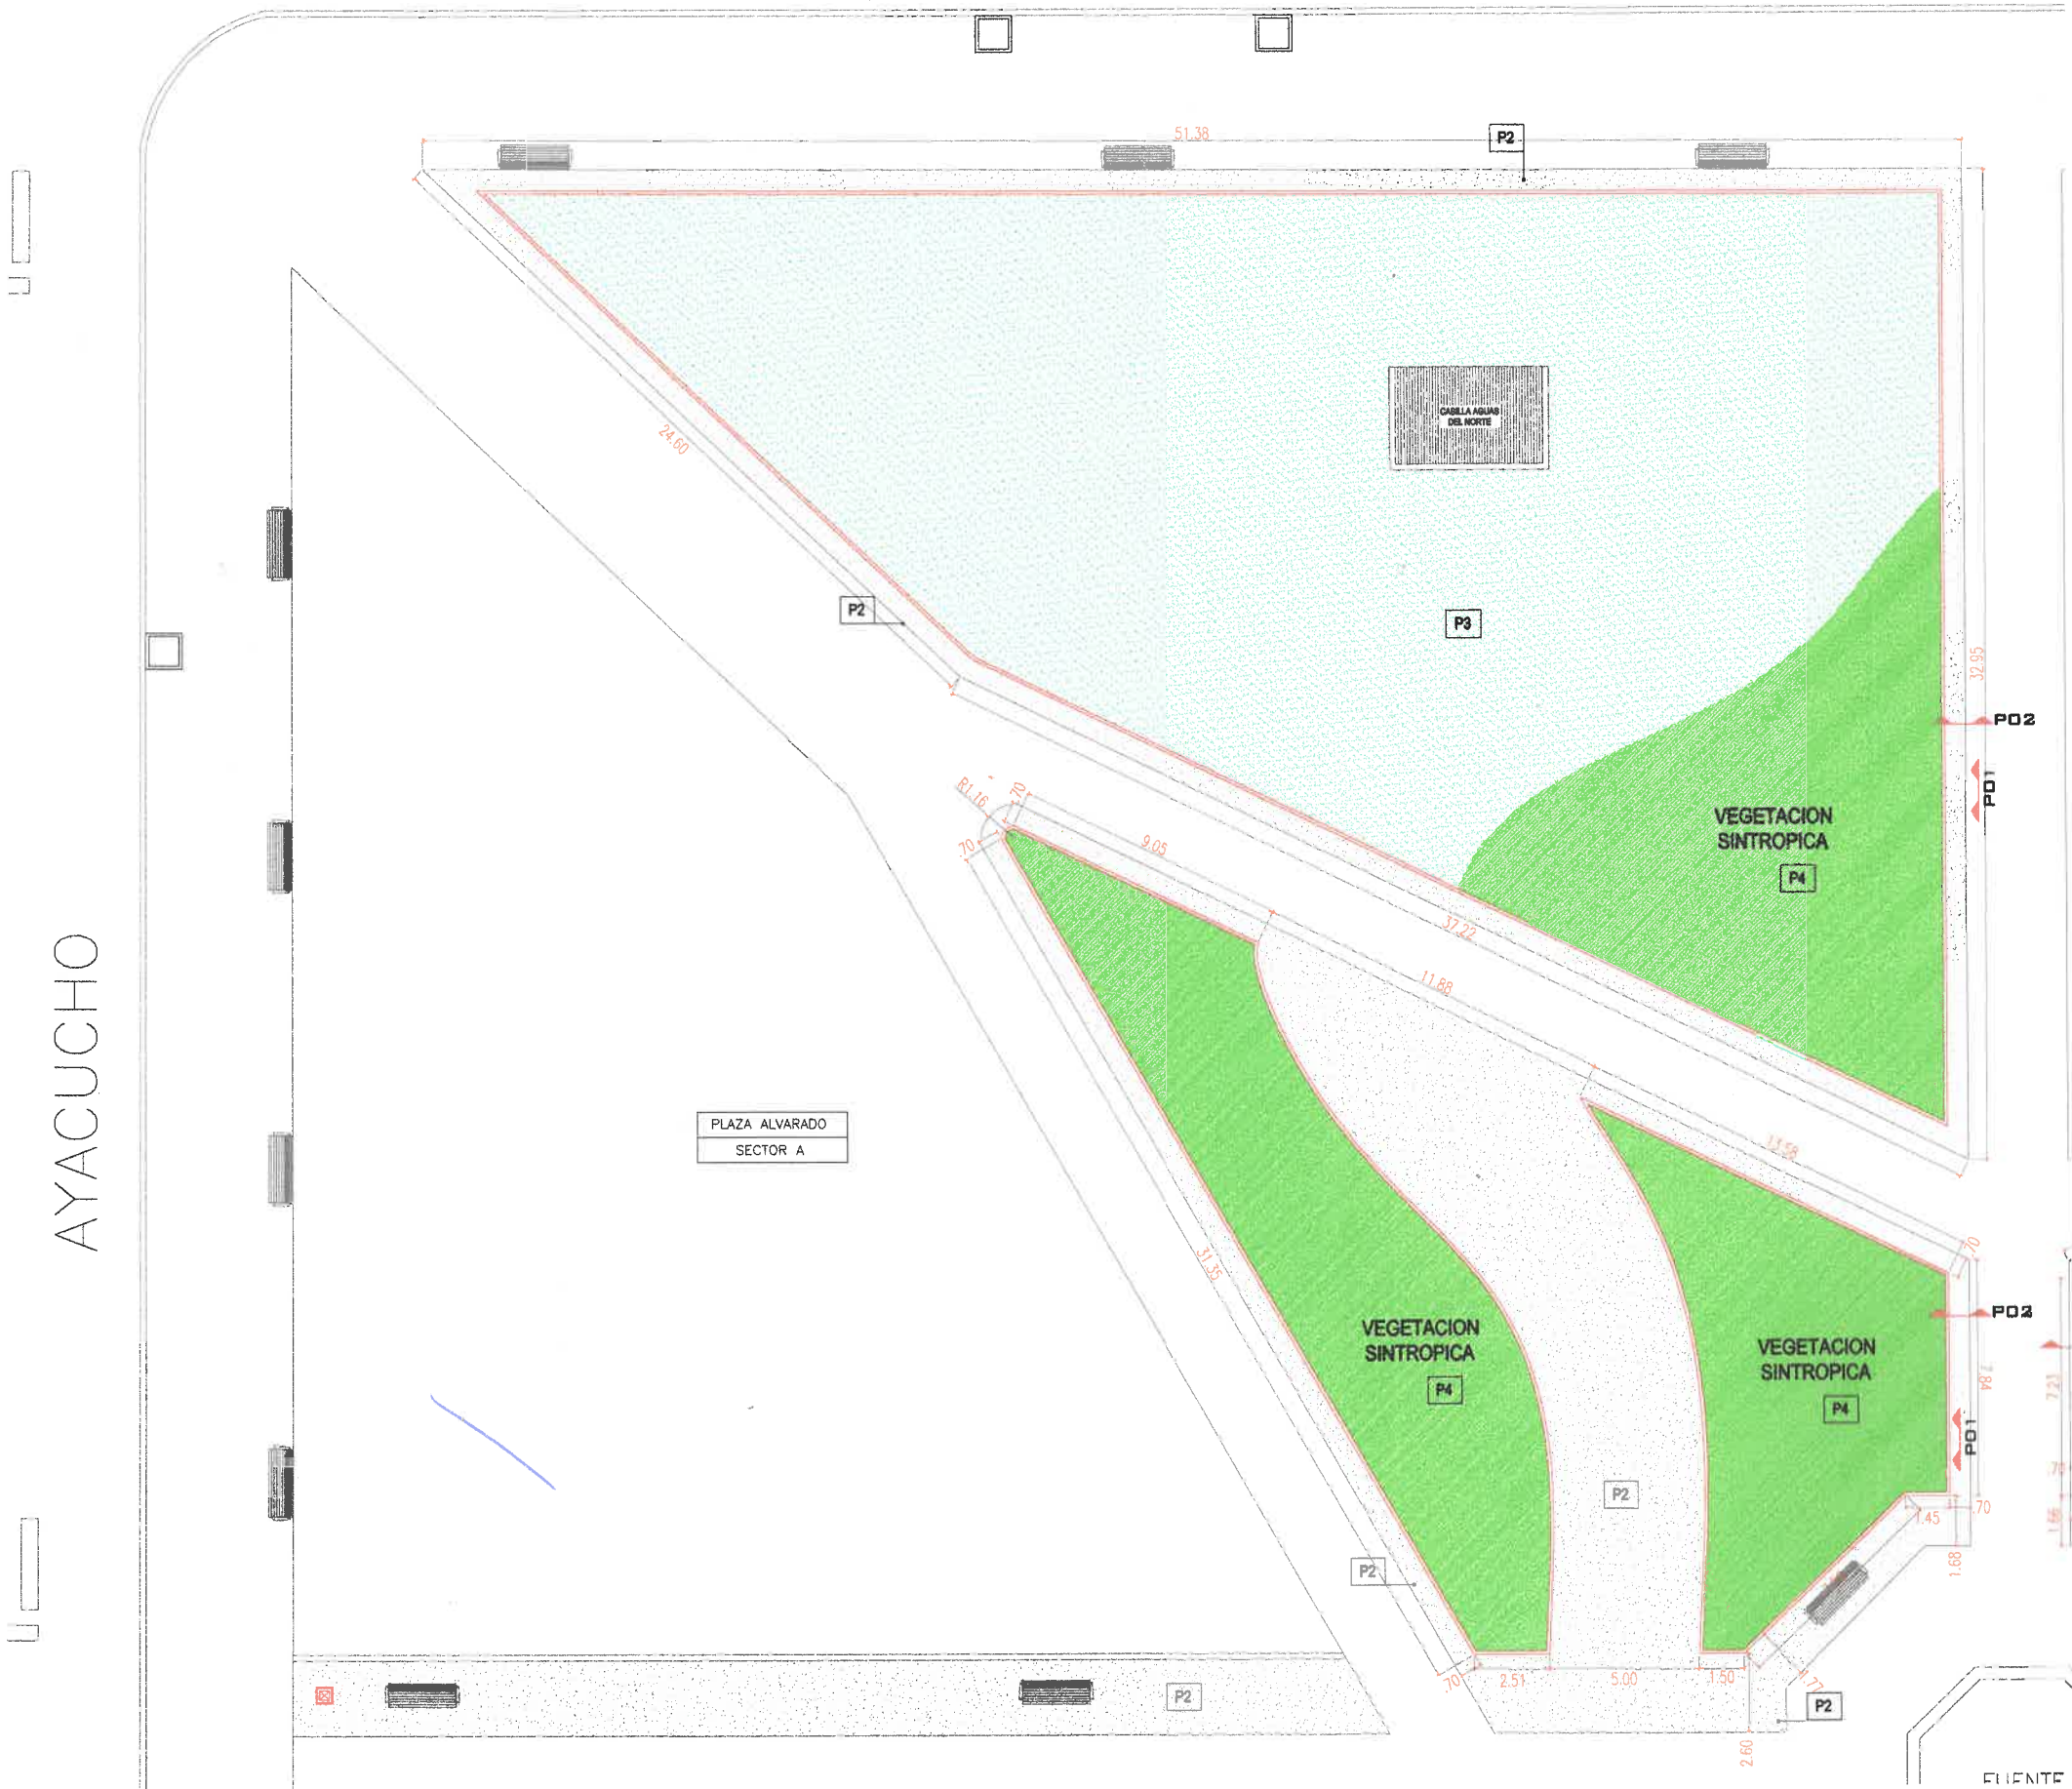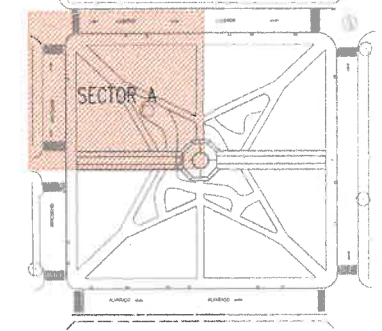

PLAZA ALVARADO
SECTOR A

REFERENCIAS

PISOS		
CODIGO	ESPECIFICACION	REF.
P1	SOLADO CAMINERIA EXISTENTE	
P2	GRANZA LAVADA	
P3	CESPED	
P4	VEGETACION SINTROPICA	
P5	CONTRAPISO H°A° NUEVO	
P6	CONTRAPISO A DEMOLER Y REHACER CON MOLINA TERMINACION SIMILAR A CAMINERIA EXISTENTE	

Salta MUNICIPALIDAD SECRETARÍA DE OBRAS PÚBLICAS

AREA: UNIDAD DE PROYECTOS INTEGRALES

OBRA: PUESTA EN VALOR PLAZA ALVARADO

PLANO: SOLADOS SECTOR A


ESCALA: 5/E

01 UPI-ARQ-6 0

OBRA N° PLANO - PLANO N° REV.

FUENTE

PLAZA ALVARADO ESQUEMA DE SOLADOS SECTOR D
CASEROS

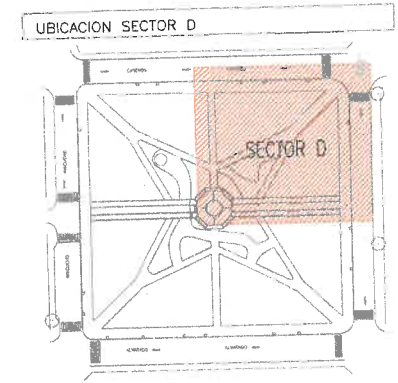

REFERENCIAS

PISOS		
CODIGO	ESPECIFICACION	REF.
P1	SOLADO CAMINERIA EXISTENTE	
P2	GRANZA LAVADA	
P3	CESPED	
P4	VEGETACION SINTROPICA	
P5	CONTRAPISO H"A° NUEVO	
P6	CONTRAPISO A DEMOLER Y REHACER CON TERMINACION SIMILAR A CAMINERIA EXISTENTE	

Arq. DARDO MOLINA
SUBSECRETARIA UNIDAD DE PROYECTOS INTEGRALES
SECRETARIA DE OBRAS PUBLICAS
MUNICIPALIDAD DE SALTA

EMISION ORIGINAL

Salta MUNICIPALIDAD

SECRETARIA DE OBRAS PUBLICAS

AREA: UNIDAD DE PROYECTOS INTEGRALES

OBRA: PUESTA EN VALOR PLAZA ALVARADO

PLANO: SOLADOS SECTOR D


SECRETARIO DE OBRAS PUBLICAS: ARQ. DARDO MOLINA

ESCALA: 5/E

01 UPI-ARQ-7.0

CAJON N°: 0000 - PLAN N°: 001

PLAZA ALVARADO ESQUEMA DE SOLADOS SECTOR B

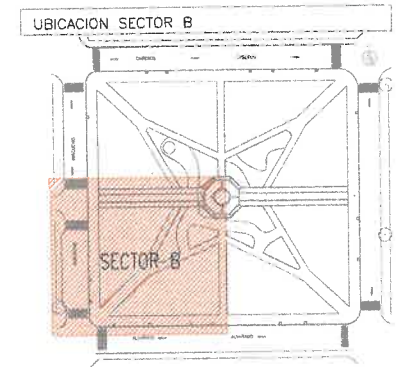

AYACUCHO



REFERENCIAS

PISOS		
CODIGO	ESPECIFICACION	REF.
P1	SOLADO CAMINERIA EXISTENTE	
P2	GRANZA LAVADA	
P3	CESPED	
P4	VEGETACION SINTROPICA	
P5	CONTRAPISO H ^o A ^o NUEVO	
P6	CONTRAPISO A DEMOLER Y REHACER CON TERMINACION SIMILAR A CAMINERIA EXISTENTE	

P6 CONTRAPISO A DEMOLER Y REHACER CON TERMINACION SIMILAR A CAMINERIA EXISTENTE

ALVARADO

Arg. DARDO MOLINA
SUBSECRETARIA UNIDAD DE PROYECTOS INTEGRALES
SECRETARIA DE OBRAS PUBLICAS
MUNICIPALIDAD DE SALTA

Salta MUNICIPALIDAD SECRETARIA DE OBRAS PUBLICAS

AREA: UNIDAD DE PROYECTOS INTEGRALES



OBRA: PUESTA EN VALOR PLAZA ALVARADO

PLANO: SOLADOS SECTOR B

ESCALA: 5/E

01 UPI-ARQ-B 0

PLAZA ALVARADO ESQEMA DE SOLADOS SECTOR C

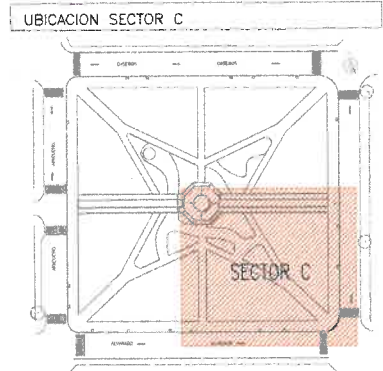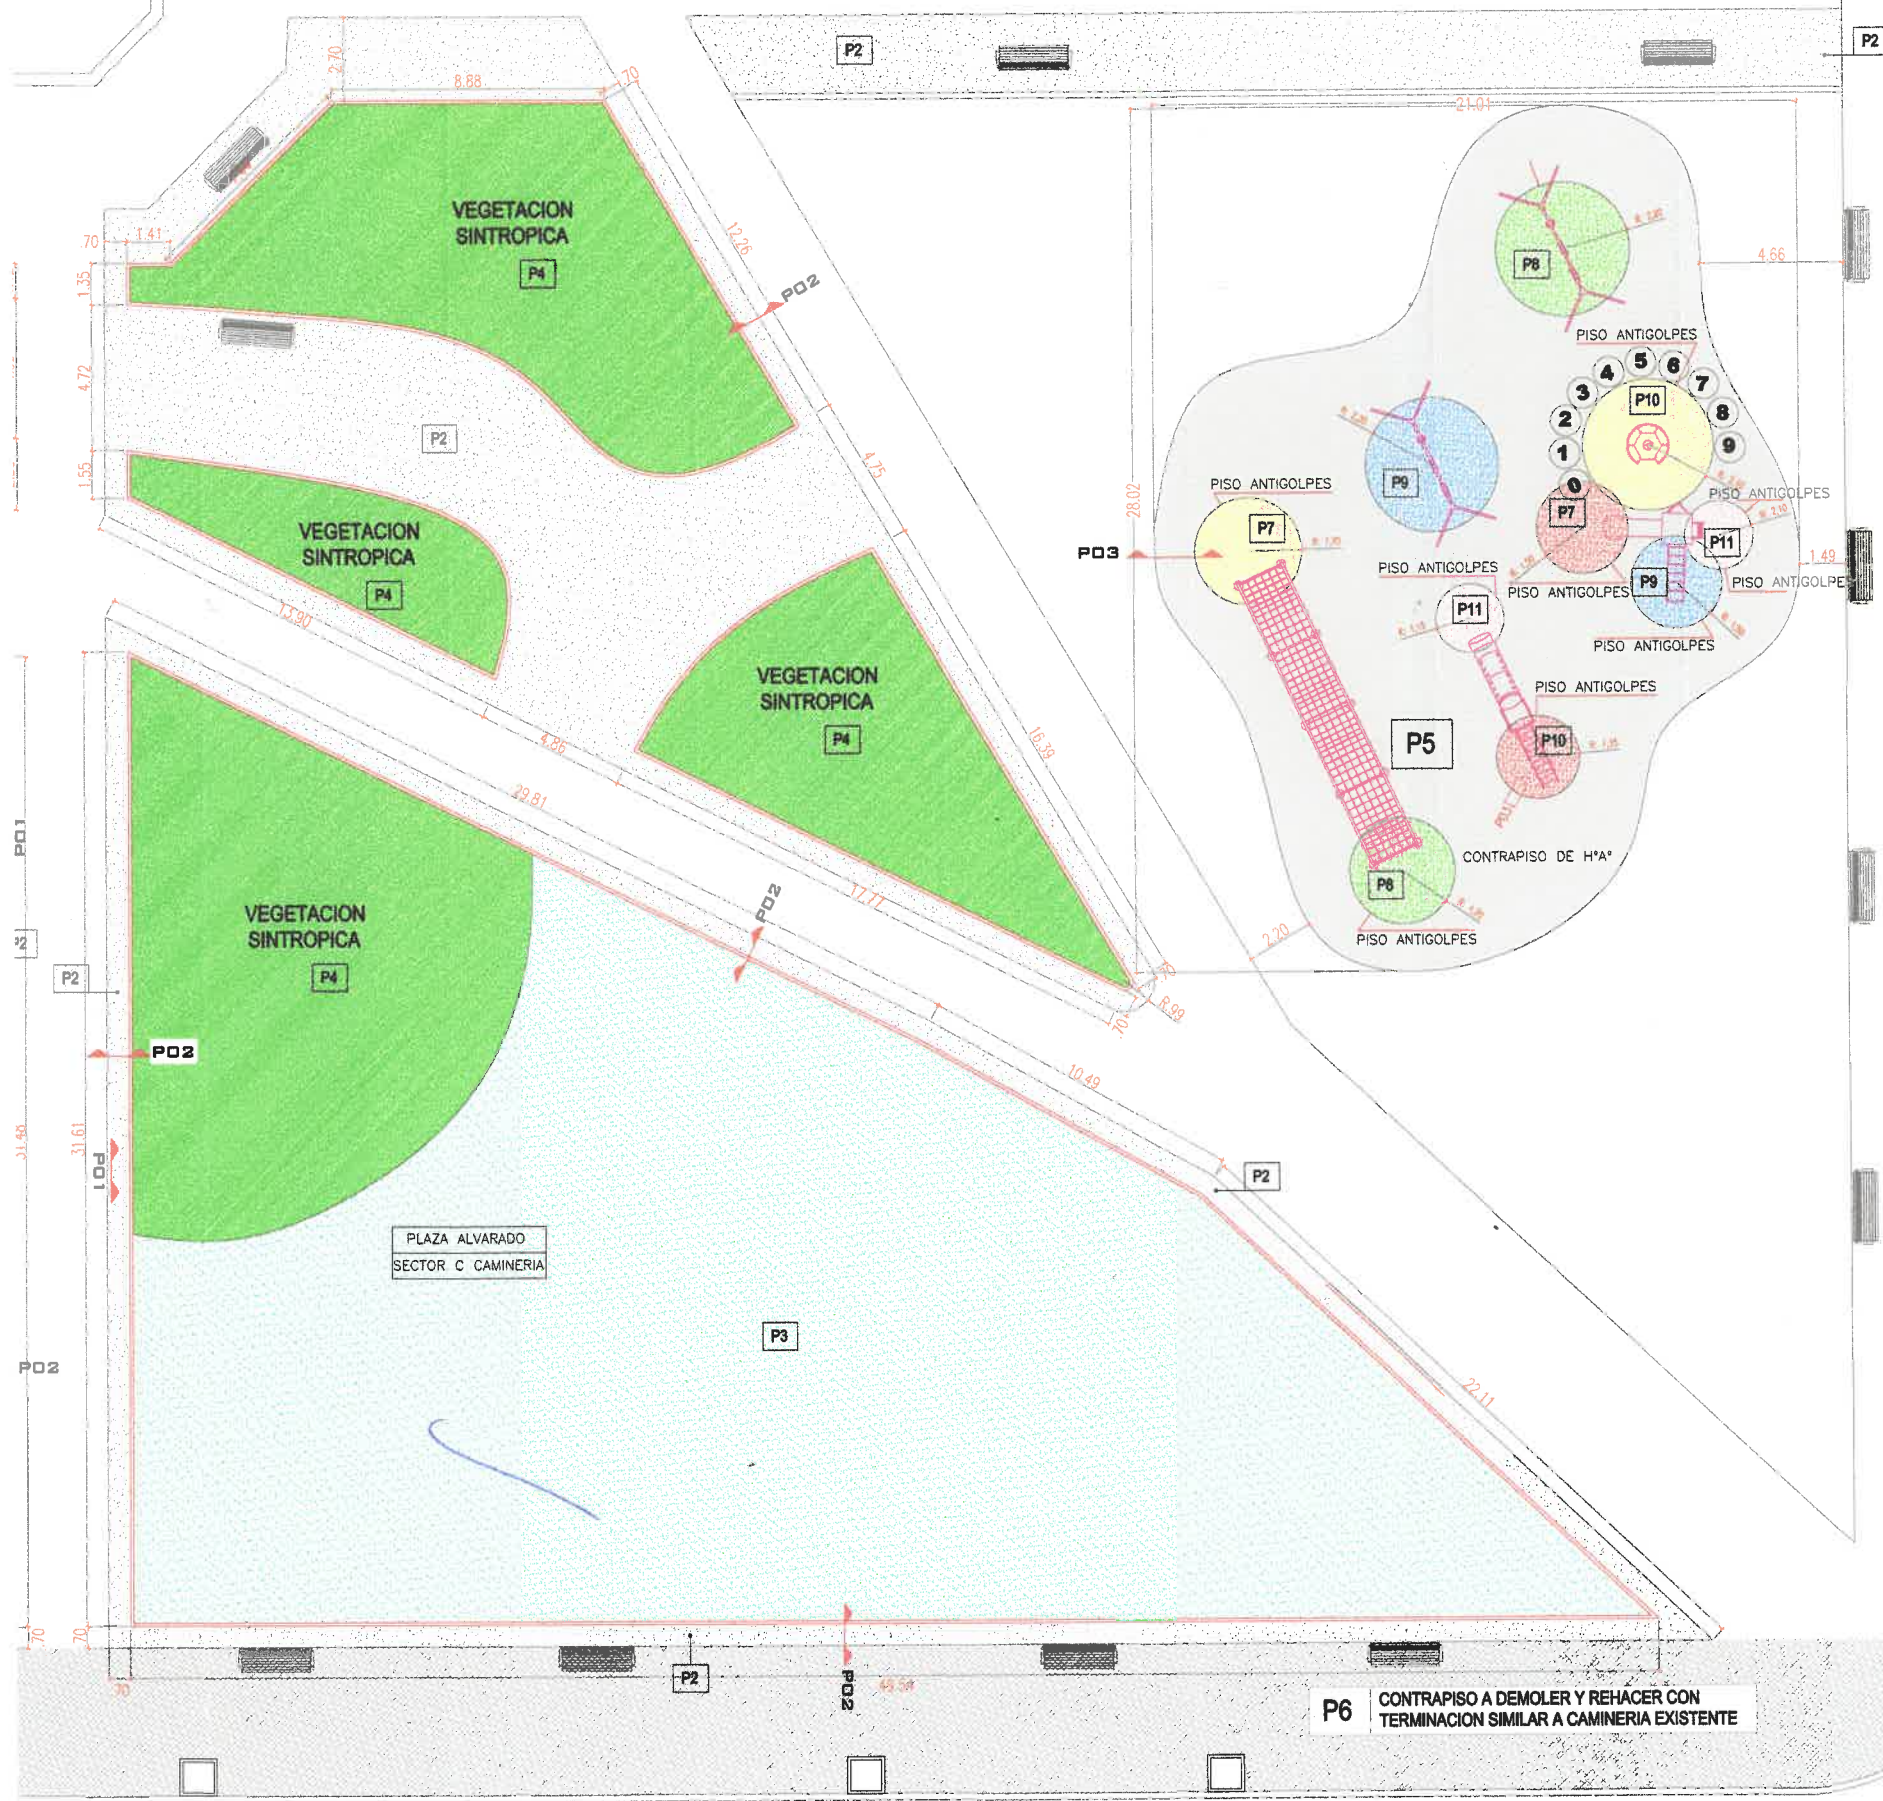

CORONEL MOLDES

REFERENCIAS

PISOS		
CODIGO	ESPECIFICACION	REF.
P1	SOLADO CAMINERIA EXISTENTE	
P2	GRANZA LAVADA	
P3	CESPED	
P4	VEGETACION SINTROPICA	
P5	CONTRAPISO H°A° NUEVO	
P6	CONTRAPISO A DEMOLER Y REHACER CON TERMINACION SIMILAR A CAMINERIA EXISTENTE	

Arq. Dardo Molina
SUBSECRETARIA UNIDAD DE PROYECTOS INTEGRALES
SECRETARIA DE OBRAS PUBLICAS
MUNICIPALIDAD DE SALTA

Salta MUNICIPALIDAD SECRETARIA DE OBRAS PUBLICAS

AREA: UNIDAD DE PROYECTOS INTEGRALES
OBRA: PUESTA EN VALOR PLAZA ALVARADO
PLANO: SOLADOS SECTOR C

ESCALA: 5/E
01 UPI-ARQ-9 0

ALVARADO



PLAZA ALVARADO SECTOR C

PLAZA ALVARADO
SECTOR D

GRANZA LAVADA

P2

4

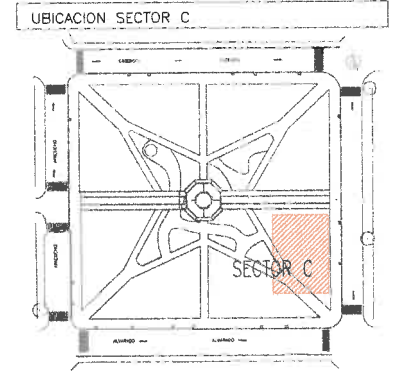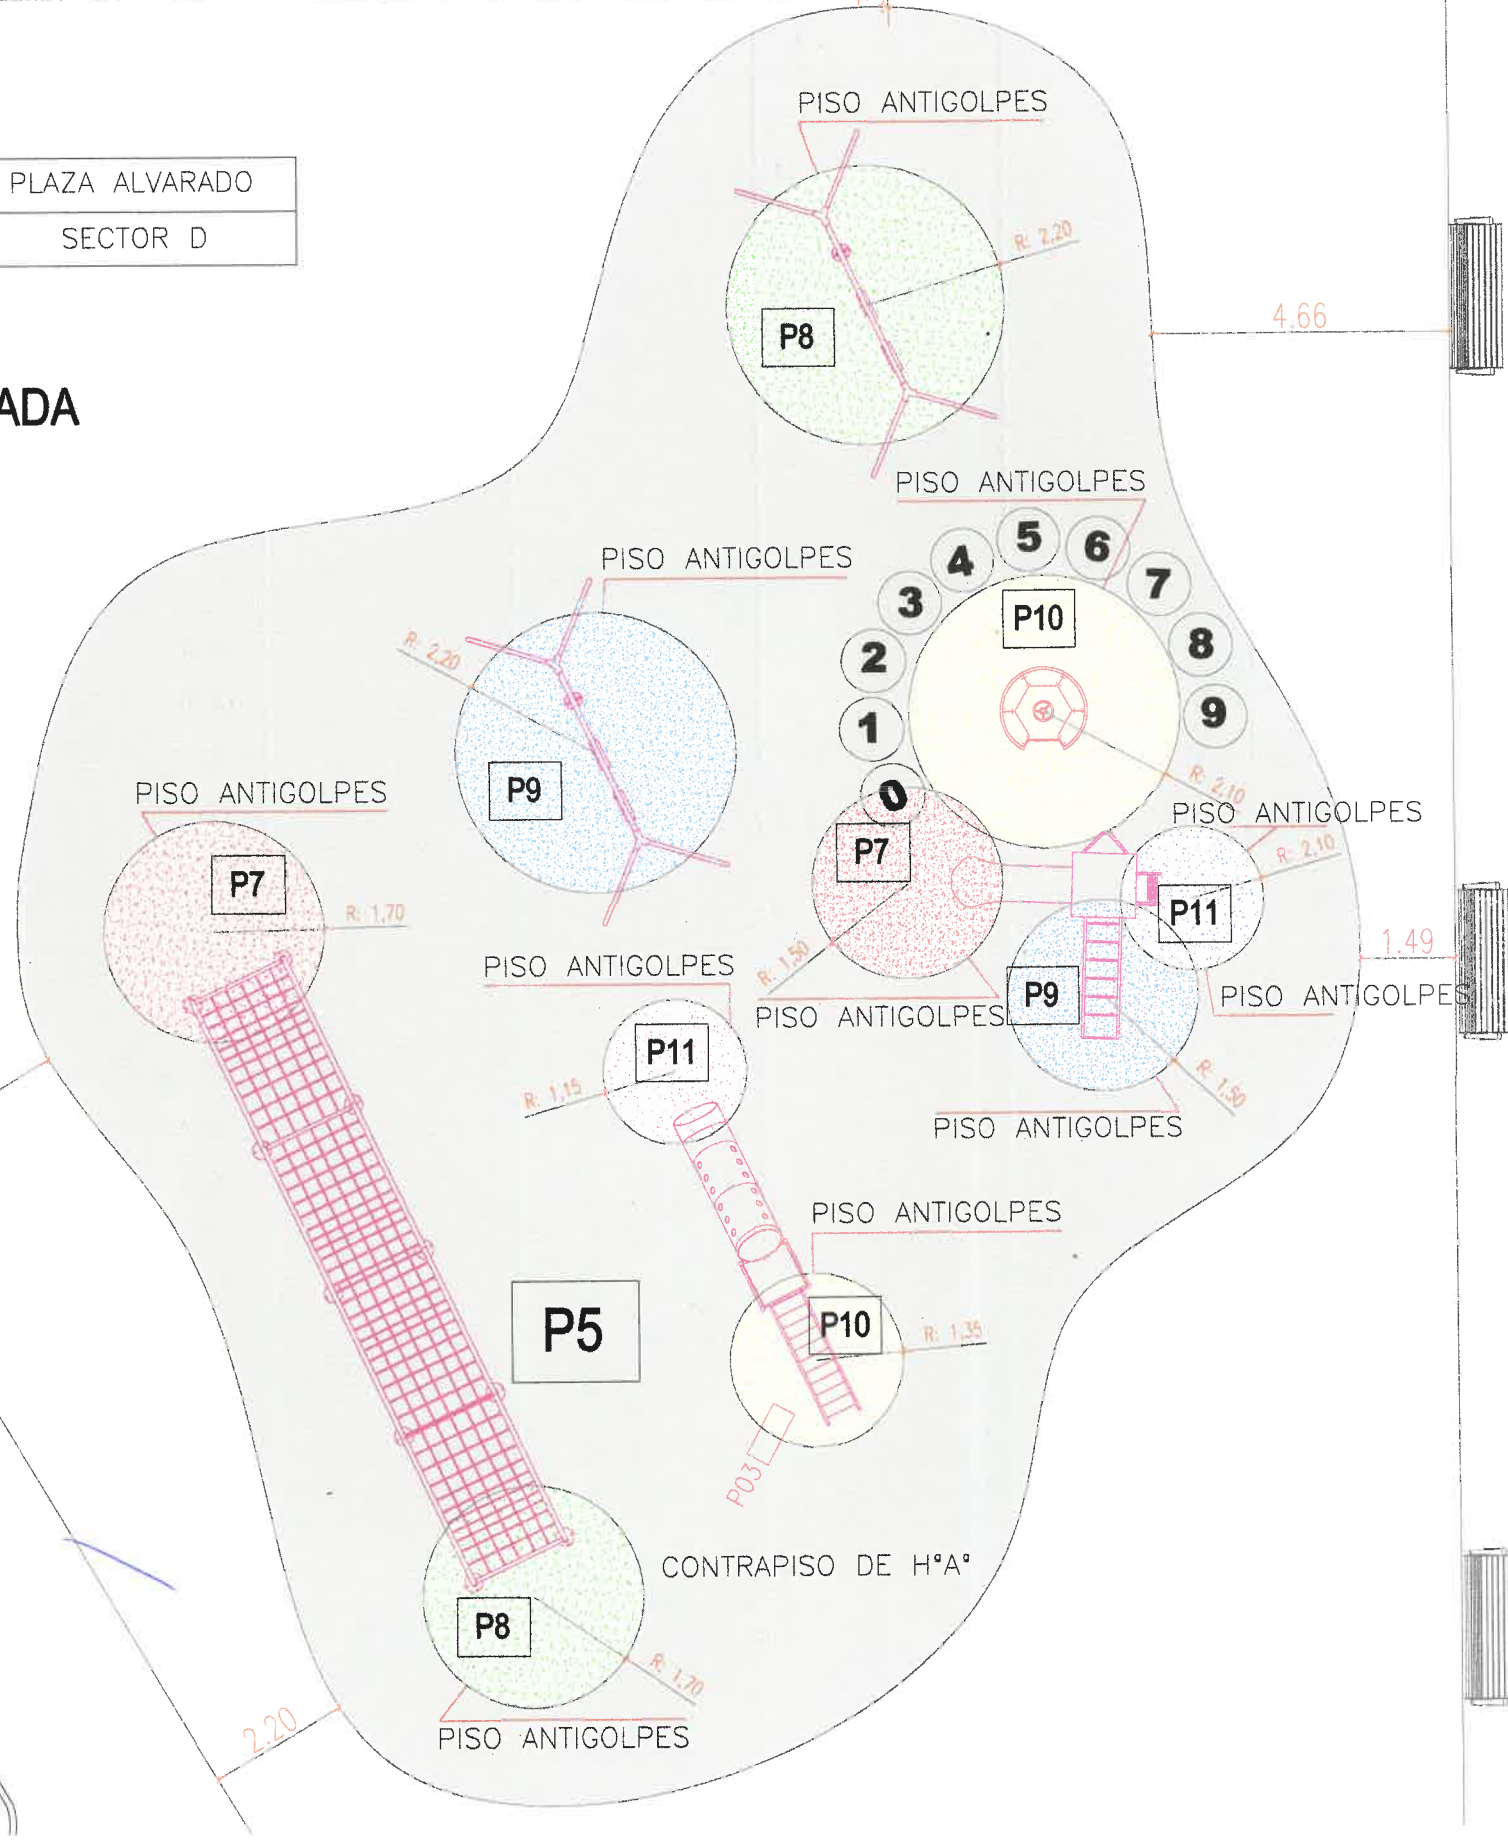

REFERENCIAS

PISOS		
CODIGO	ESPECIFICACION	REF.
P1	SOLADO CAMINERIA EXISTENTE	
P2	GRANZA LAVADA	
P3	CESPED	
P4	VEGETACION SINTROPICA	
P5	CONTRAPISO HªA NUEVO	
P6	CONTRAPISO A DEMOLER Y REHACER CON TERMINACION SIMILAR A CAMINERIA EXISTENTE	

SOLADO ANTIGOLPE		
CODIGO	ESPECIFICACION	REF.
P7	SOLADO ANTIGOLPE COLOR ROJO	
P8	SOLADO ANTIGOLPE COLOR VERDE	
P9	SOLADO ANTIGOLPE COLOR CELESTE	
P10	SOLADO ANTIGOLPE COLOR AMARILLO	
P10	SOLADO ANTIGOLPE COLOR NARANJA	

Arg. DARDO MOLINA
SECRETARIA UNIDAD DE PROYECTOS INTEGRALES
SECRETARIA DE OBRAS PUBLICAS
MUNICIPALIDAD DE SALTA

IMPRESION ORIGINAL

Salta MUNICIPALIDAD SECRETARIA DE OBRAS PUBLICAS

INTENDENTE DEL DEPARTAMENTO DE SALTA: JONAS ALBERTO BARRALDO
SECRETARIO GENERAL: ENRIQUE ALBERTO BARRALDO
SECRETARIA DE OBRAS PUBLICAS: DARIO DANIEL MOLINA

AREA: UNIDAD DE PROYECTOS INTEGRALES

OBRA: PUESTA EN VALOR PLAZA ALVARADO


PLANO: SOLADO ANTIGOLPE

ESCALA: 5/E


01 UPI-ARQ-10 0

OBRA N°: _____ PLANO N°: _____


P01-CORDON/REJAS (VISTA)

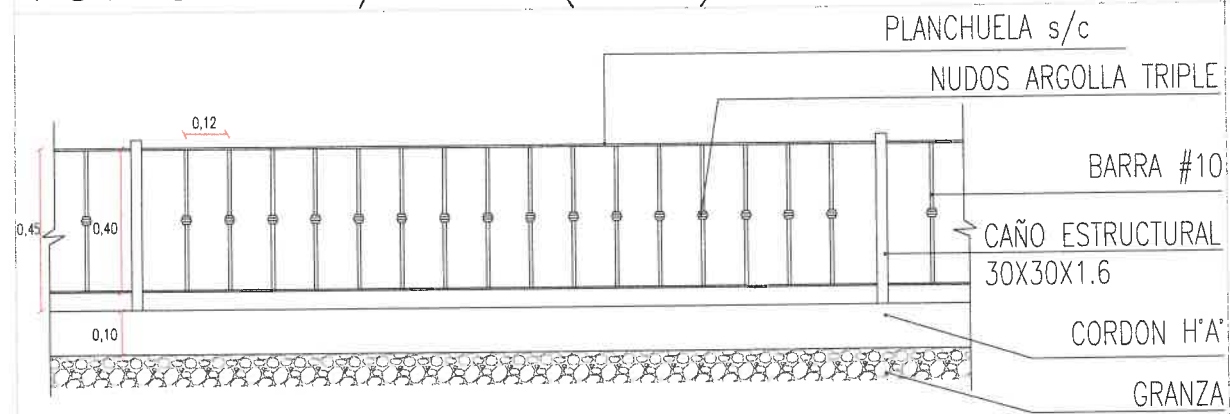


P03-PISO ANTIGOLPES DE CAUCHO

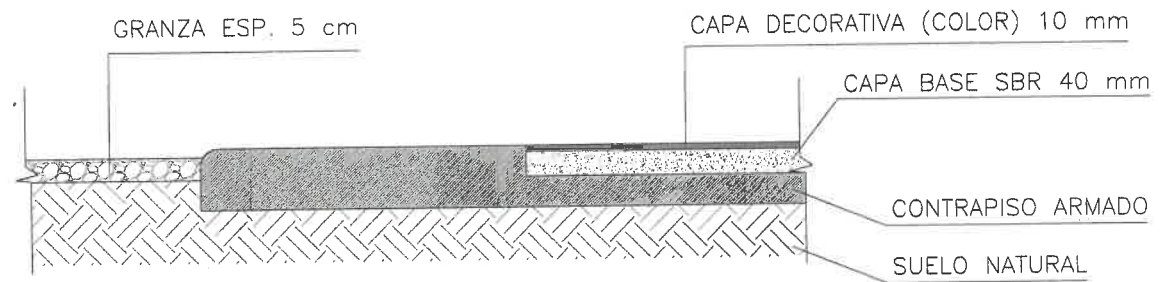

P02-CORDON/REJAS (CORTE)


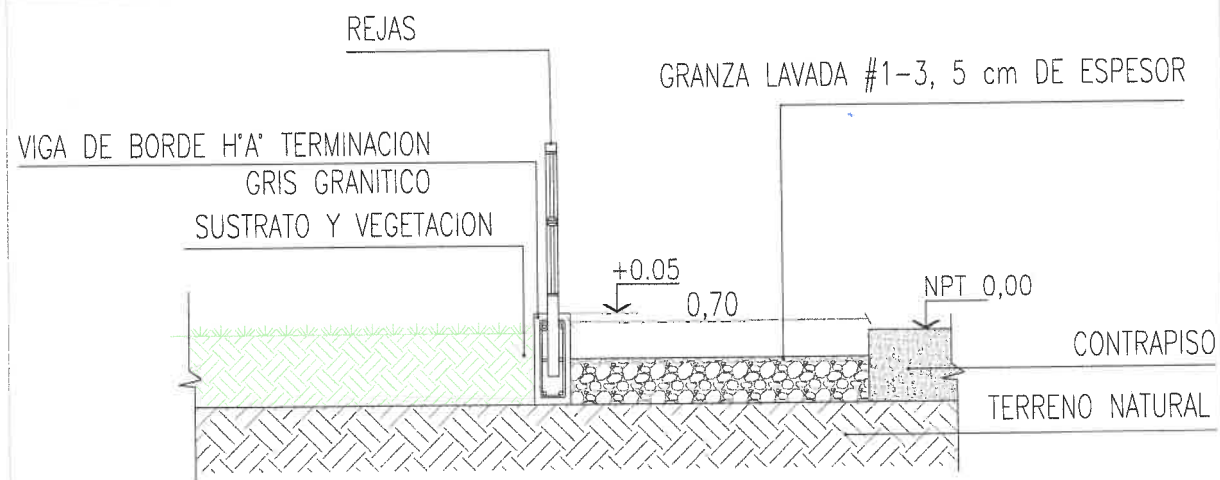


P04-DETALLE PLANTERA H'A° 1.20x1.20-RA 0.60

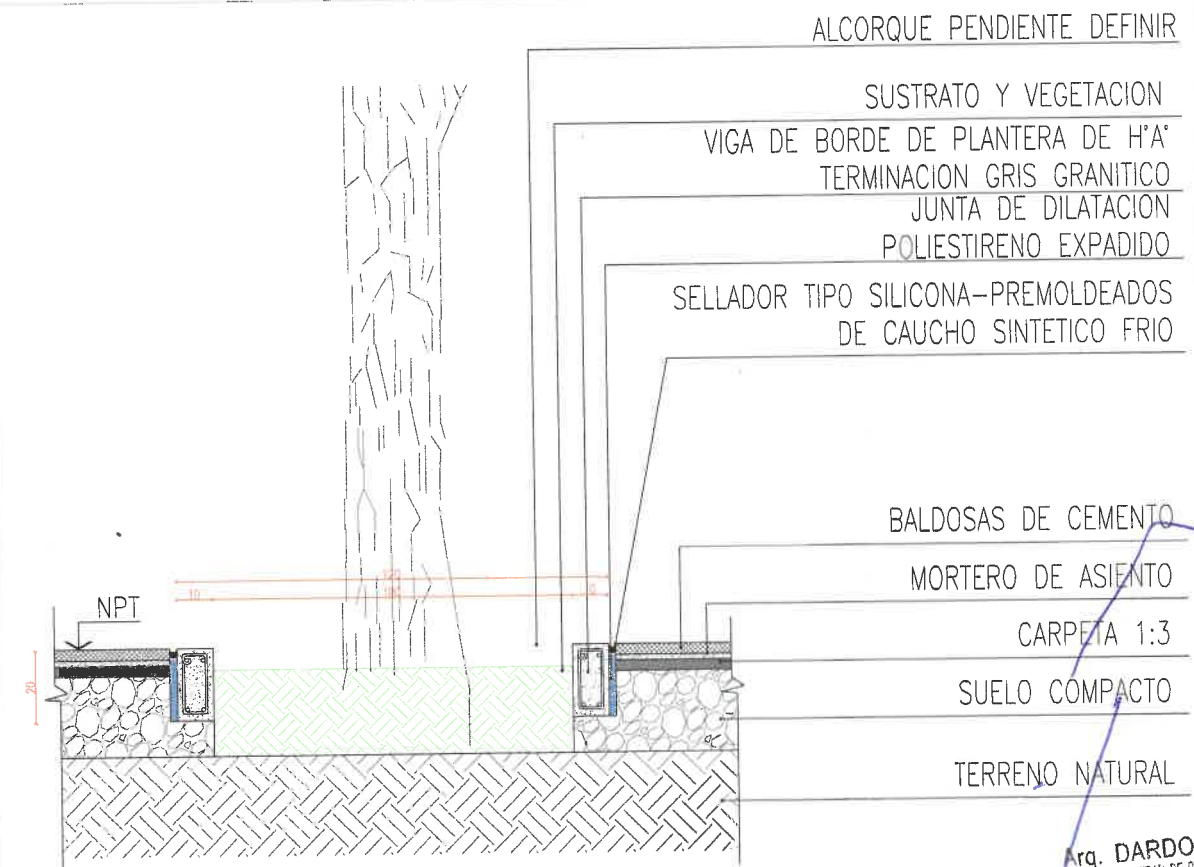


Arq. DARDO MOLINA
 SECRETARÍA UNIDAD DE PROYECTOS INTEGRALES
 SECRETARÍA DE OBRAS PÚBLICAS
 MUNICIPALIDAD DE SALTA

		SECRETARÍA DE OBRAS PÚBLICAS SECRETARÍA UNIDAD DE PROYECTOS INTEGRALES
AREA:	UNIDAD DE PROYECTOS INTEGRALES	
OBRA:	PUERTA EN VALOR PLAZA ALVARADO	
PLANO:	DETALLES ENCUENTROS DE SOLADOS	ESCALA: 5/E
01 UPI-ARQ-DET. 0		REV.:

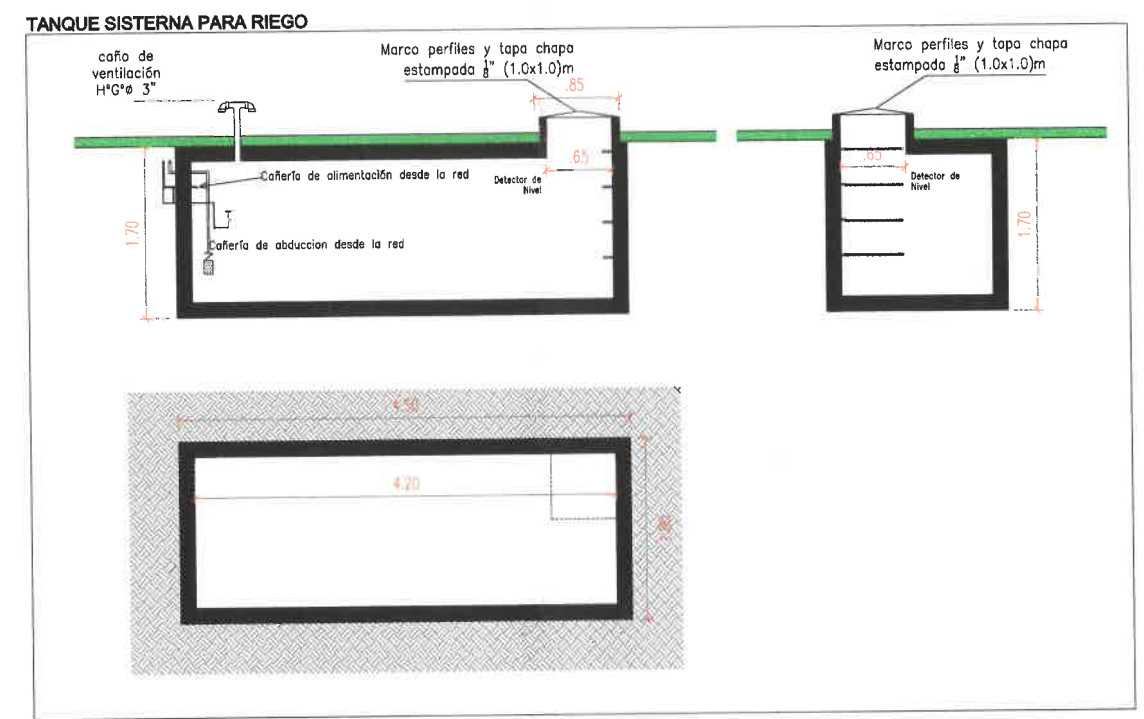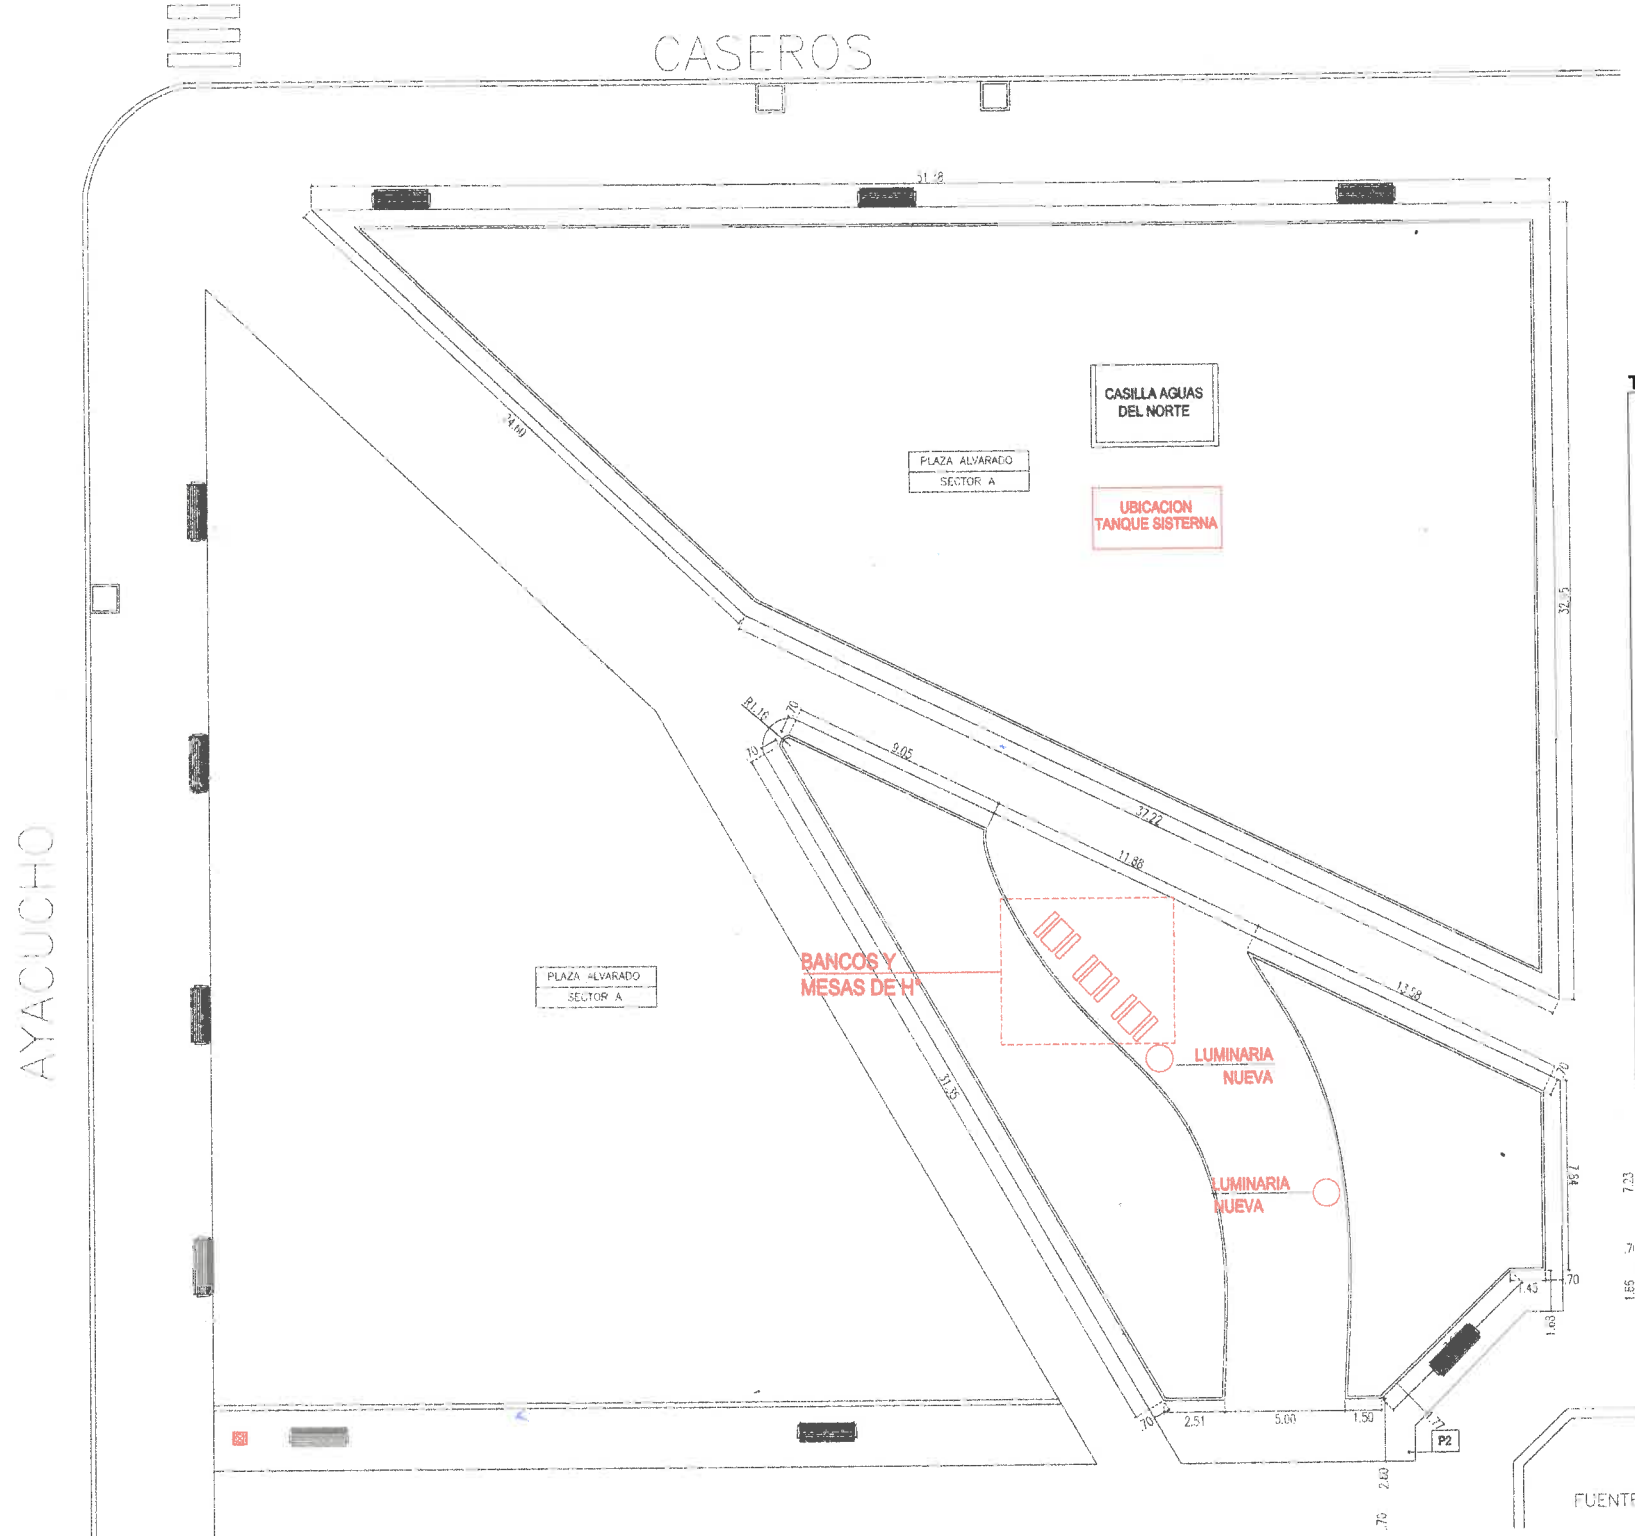

Arq. DARDO MOLINA
 SECRETARÍA UNIDAD DE PROYECTOS INTEGRALES
 SECRETARÍA DE OBRAS PÚBLICAS
 MUNICIPALIDAD DE SALTA

EMISION ORIGINAL	REVISION	FECHA	OTRO	APROBADO	PROYECTADO
		SECRETARÍA DE OBRAS PÚBLICAS SECRETARÍA UNIDAD DE PROYECTOS INTEGRALES SUBSECRETARIO: ARQ. DARDO MOLINA			
AREA: UNIDAD DE PROYECTOS INTEGRALES					
OBRA: PUESTA EN VALOR PLAZA ALVARADO					
PLANO: VARIOS SECTOR A					
				ESCALA: 1/100	
				01 UPI-ARQ-11 0	
				OBRAS Y PLANO - PLANOS	

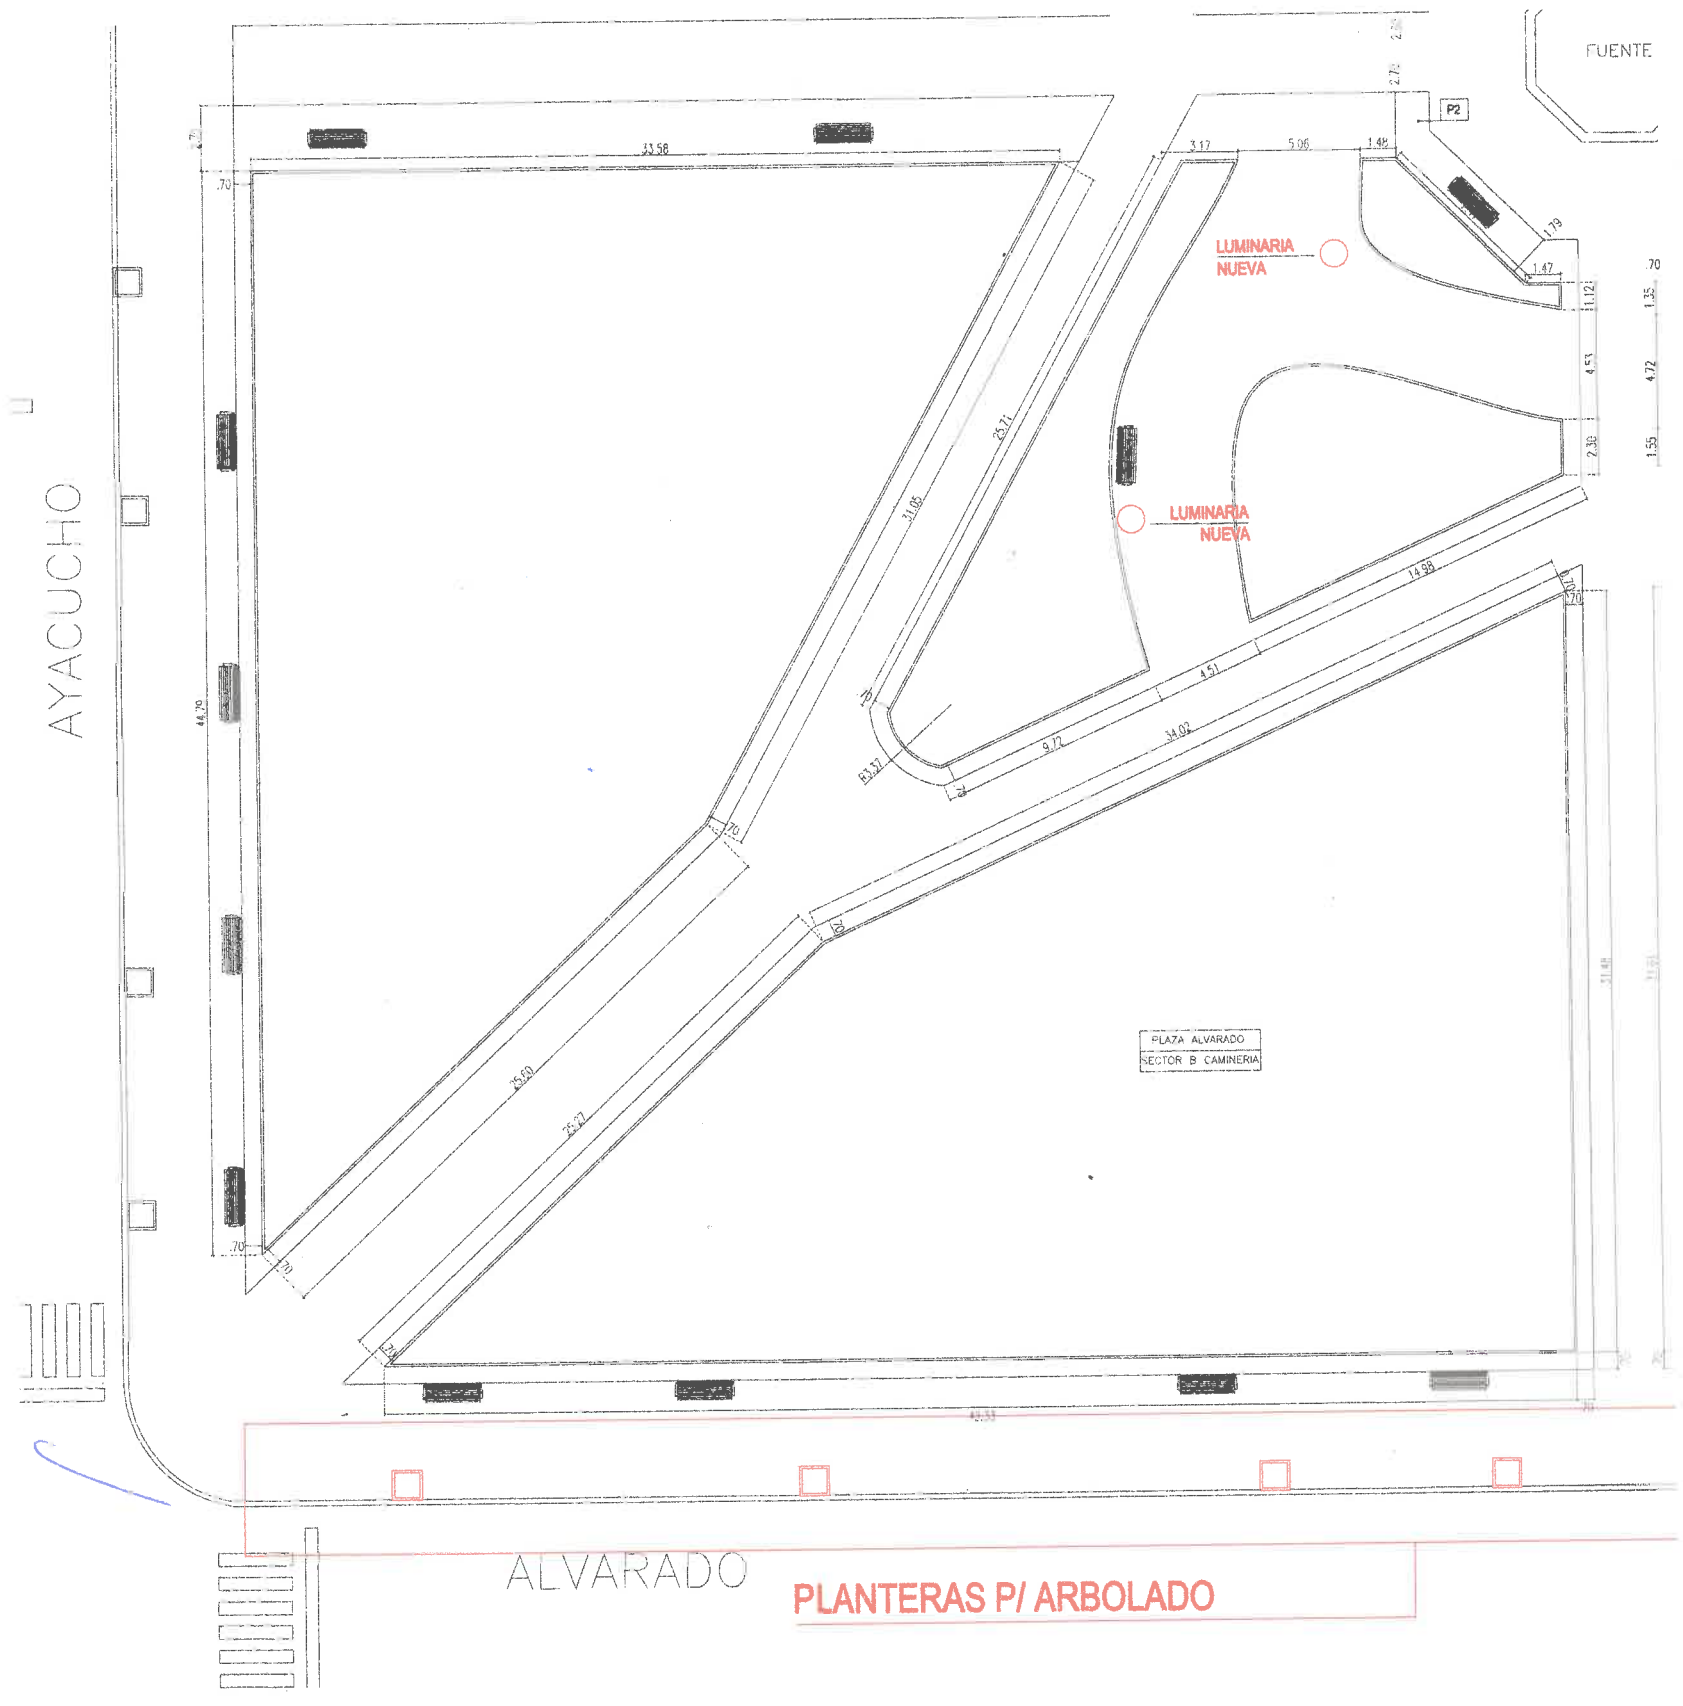


Arq. DARDO MOLINA
SUBSECRETARÍA UNIDAD DE PROYECTOS INTEGRALES
SECRETARÍA DE OBRAS PÚBLICAS
MUNICIPALIDAD DE SALTA


SECCIÓN ORIGINAL	FECHA	EST.	PROY.	PROY.
AREA: UNIDAD DE PROYECTOS INTEGRALES		SECRETARÍA DE OBRAS PÚBLICAS <small>INTERVENCIÓN: OBRAS DE VALOR ALVARADO</small> <small>REGISTRADO: ING. DARIO ALBERTO DOMÍNGUEZ</small> <small>SUBREGISTRADO: ARQ. DARDO MOLINA</small>		
OBRA: PUESTA EN VALOR PLAZA ALVARADO		ESCALA: 1/100		
PLANO: VARIOS SECTOR B		01 UPI-ARQ-12 0 <small>OBRA Y SECTOR PLANO N° RIV.</small>		

PLAZA ALVARADO SECTOR D CORDON CON REJAS


CASEROS

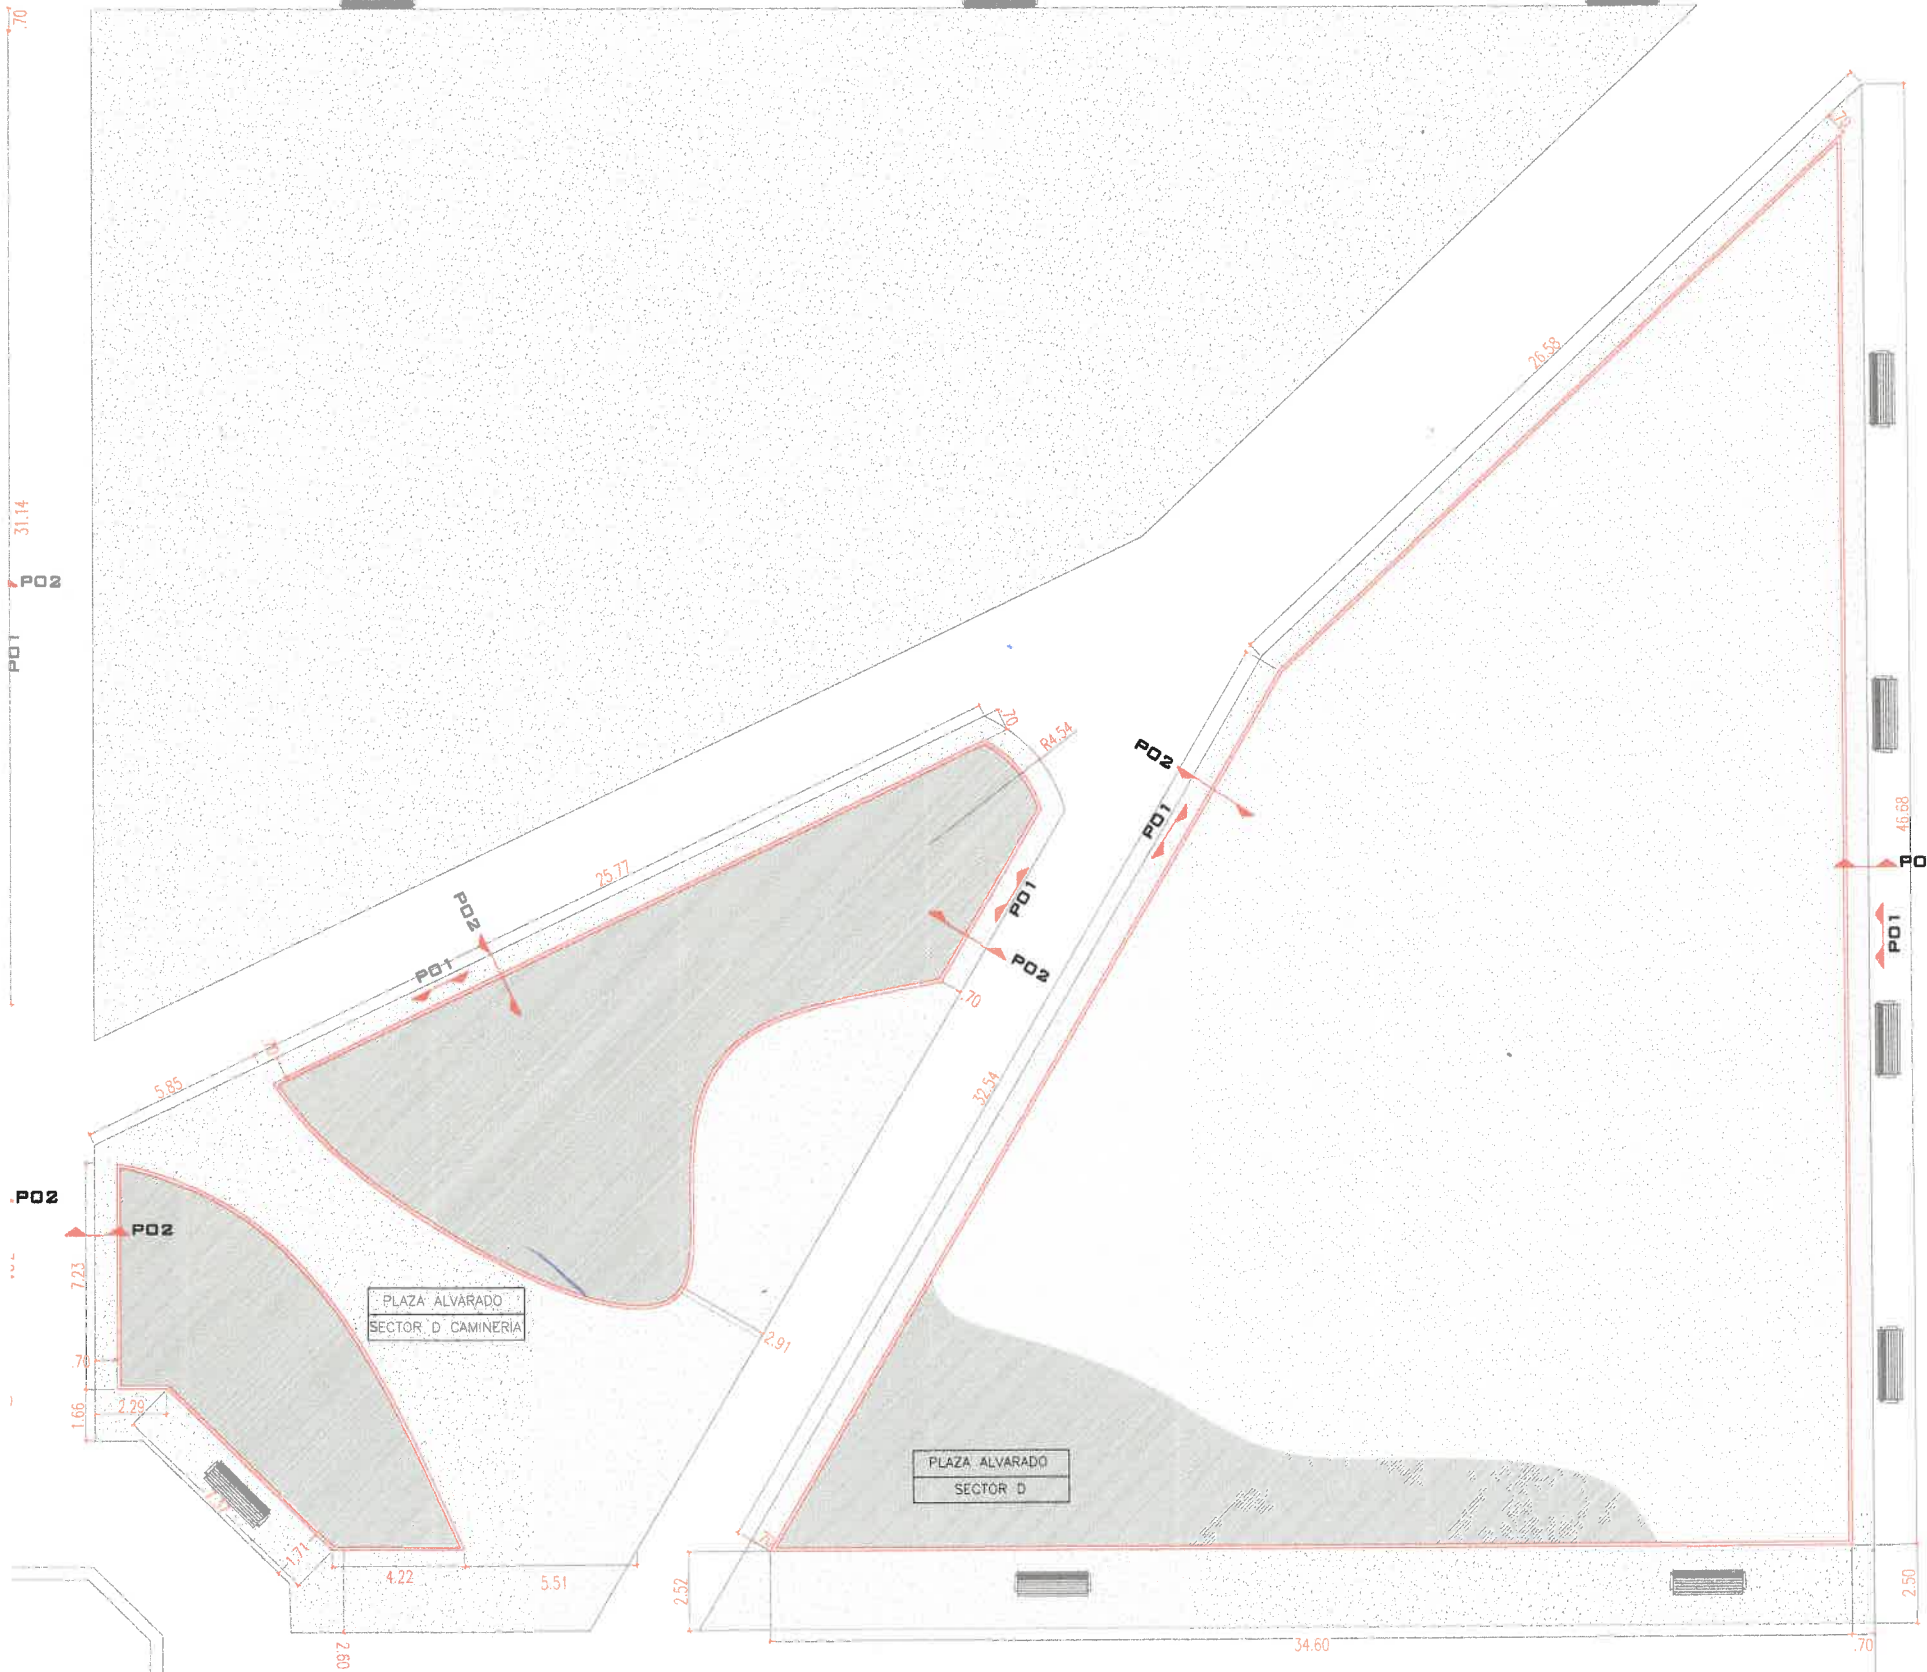

UBICACION SECTOR D

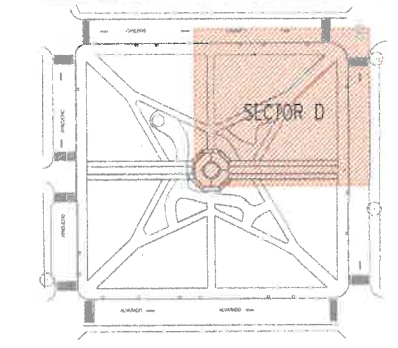

REFERENCIAS

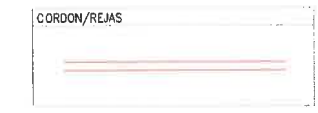


MUNICIPALIDAD DE SALTA
 FOLIO
 N° **89**

CORONEL MOLDES

Ing. Dardo Molina
 SECRETARIA DE OBRAS PUBLICAS
 MUNICIPALIDAD DE SALTA

UNION ORIGINAL	NO. DE	FECHA	CONFECHO
Salta	SECRETARIA DE OBRAS PÚBLICAS	INTERVENIO DE OBRAS AL PAVIMENTO	DEPARTAMENTO DEL SIENDO ASISTENTE
AREA: UNIDAD DE PROYECTOS INTEGRALES	SECRETARIA DE OBRAS PÚBLICAS		
OBRA: PUESTA EN VALOR PLAZA ALVARADO	SECRETARIA DE OBRAS PÚBLICAS		
PLANO: CORDON CON REJAS SECTOR D	ESCALA: 5/E	01 UPI-ARQ-2	
		OSIA Y TUBIO - PLANO N° 01	

A1

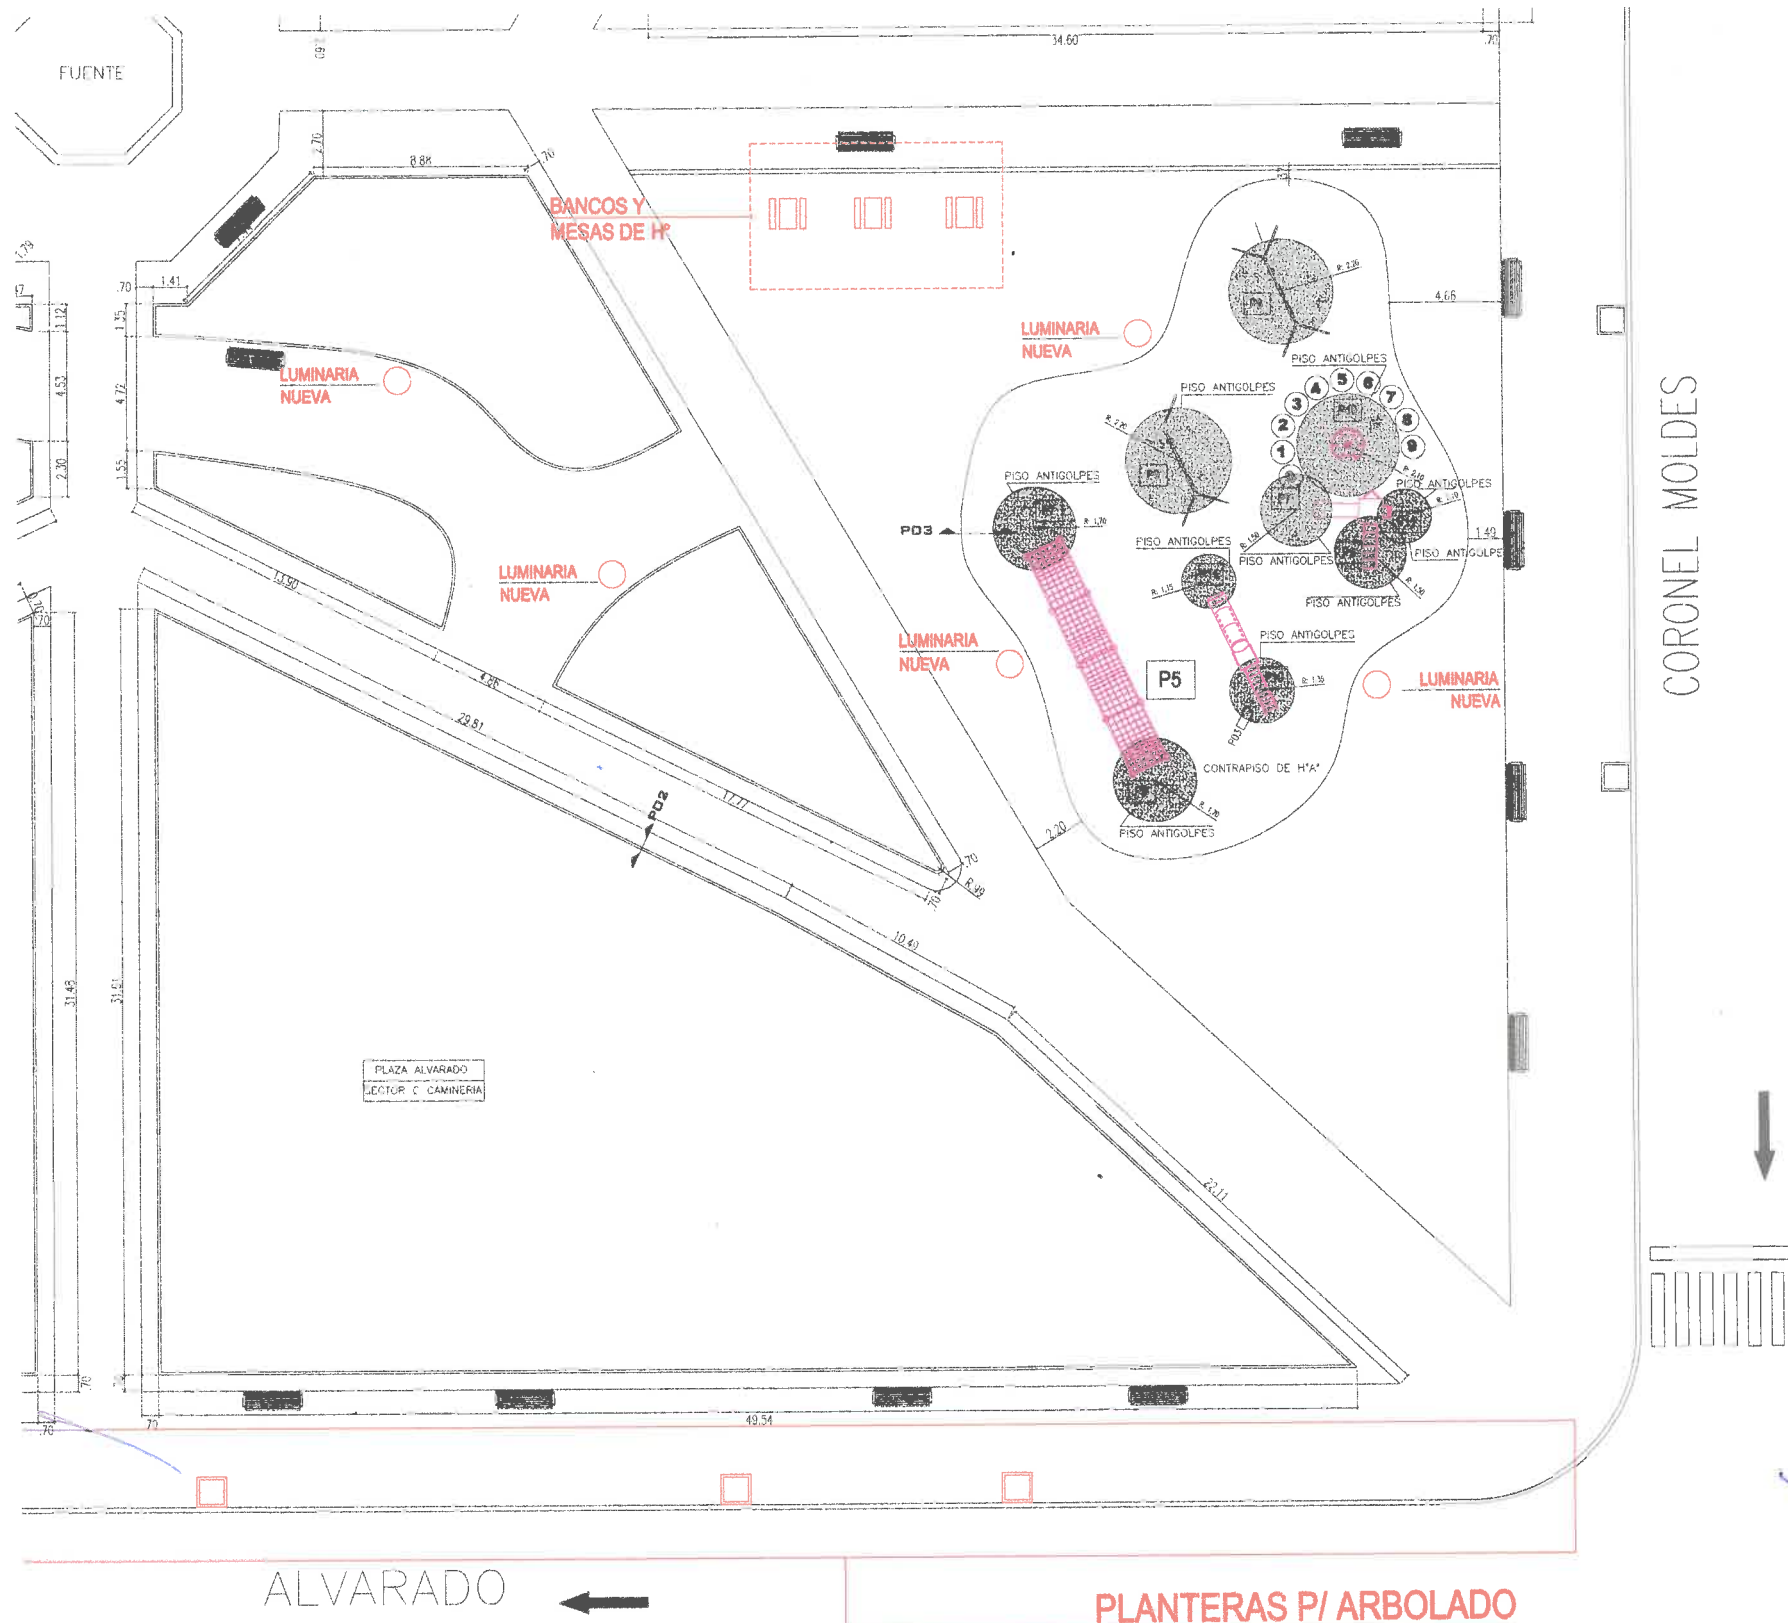


CORONEL MOLDES

ALVARADO

PLANTERAS P/ ARBOLADO

Arq. DARDO MOLINA
 SUBSECRETARÍA UNIDAD DE PROYECTOS INTEGRALES
 SECRETARÍA DE OBRAS PÚBLICAS
 MUNICIPALIDAD DE SALTA

ESTADO GENERAL		OBRAS	
PROYECTO	FECHA	ESTADO	FECHA
SECRETARÍA DE OBRAS PÚBLICAS		SUBSECRETARÍA UNIDAD DE PROYECTOS INTEGRALES SECRETARÍA DE OBRAS PÚBLICAS	
AREA: UNIDAD DE PROYECTOS INTEGRALES		ESCALA: 1/100	
OBRA: PUESTA EN VALOR PLAZA ALVARADO		PLANO: VARIOS SECTOR C	
PLANO: VARIOS SECTOR C		01 UPI-ARQ-13 0	
OBRAS N° PLANO - PLANO N° REV.		OBRAS N° PLANO - PLANO N° REV.	

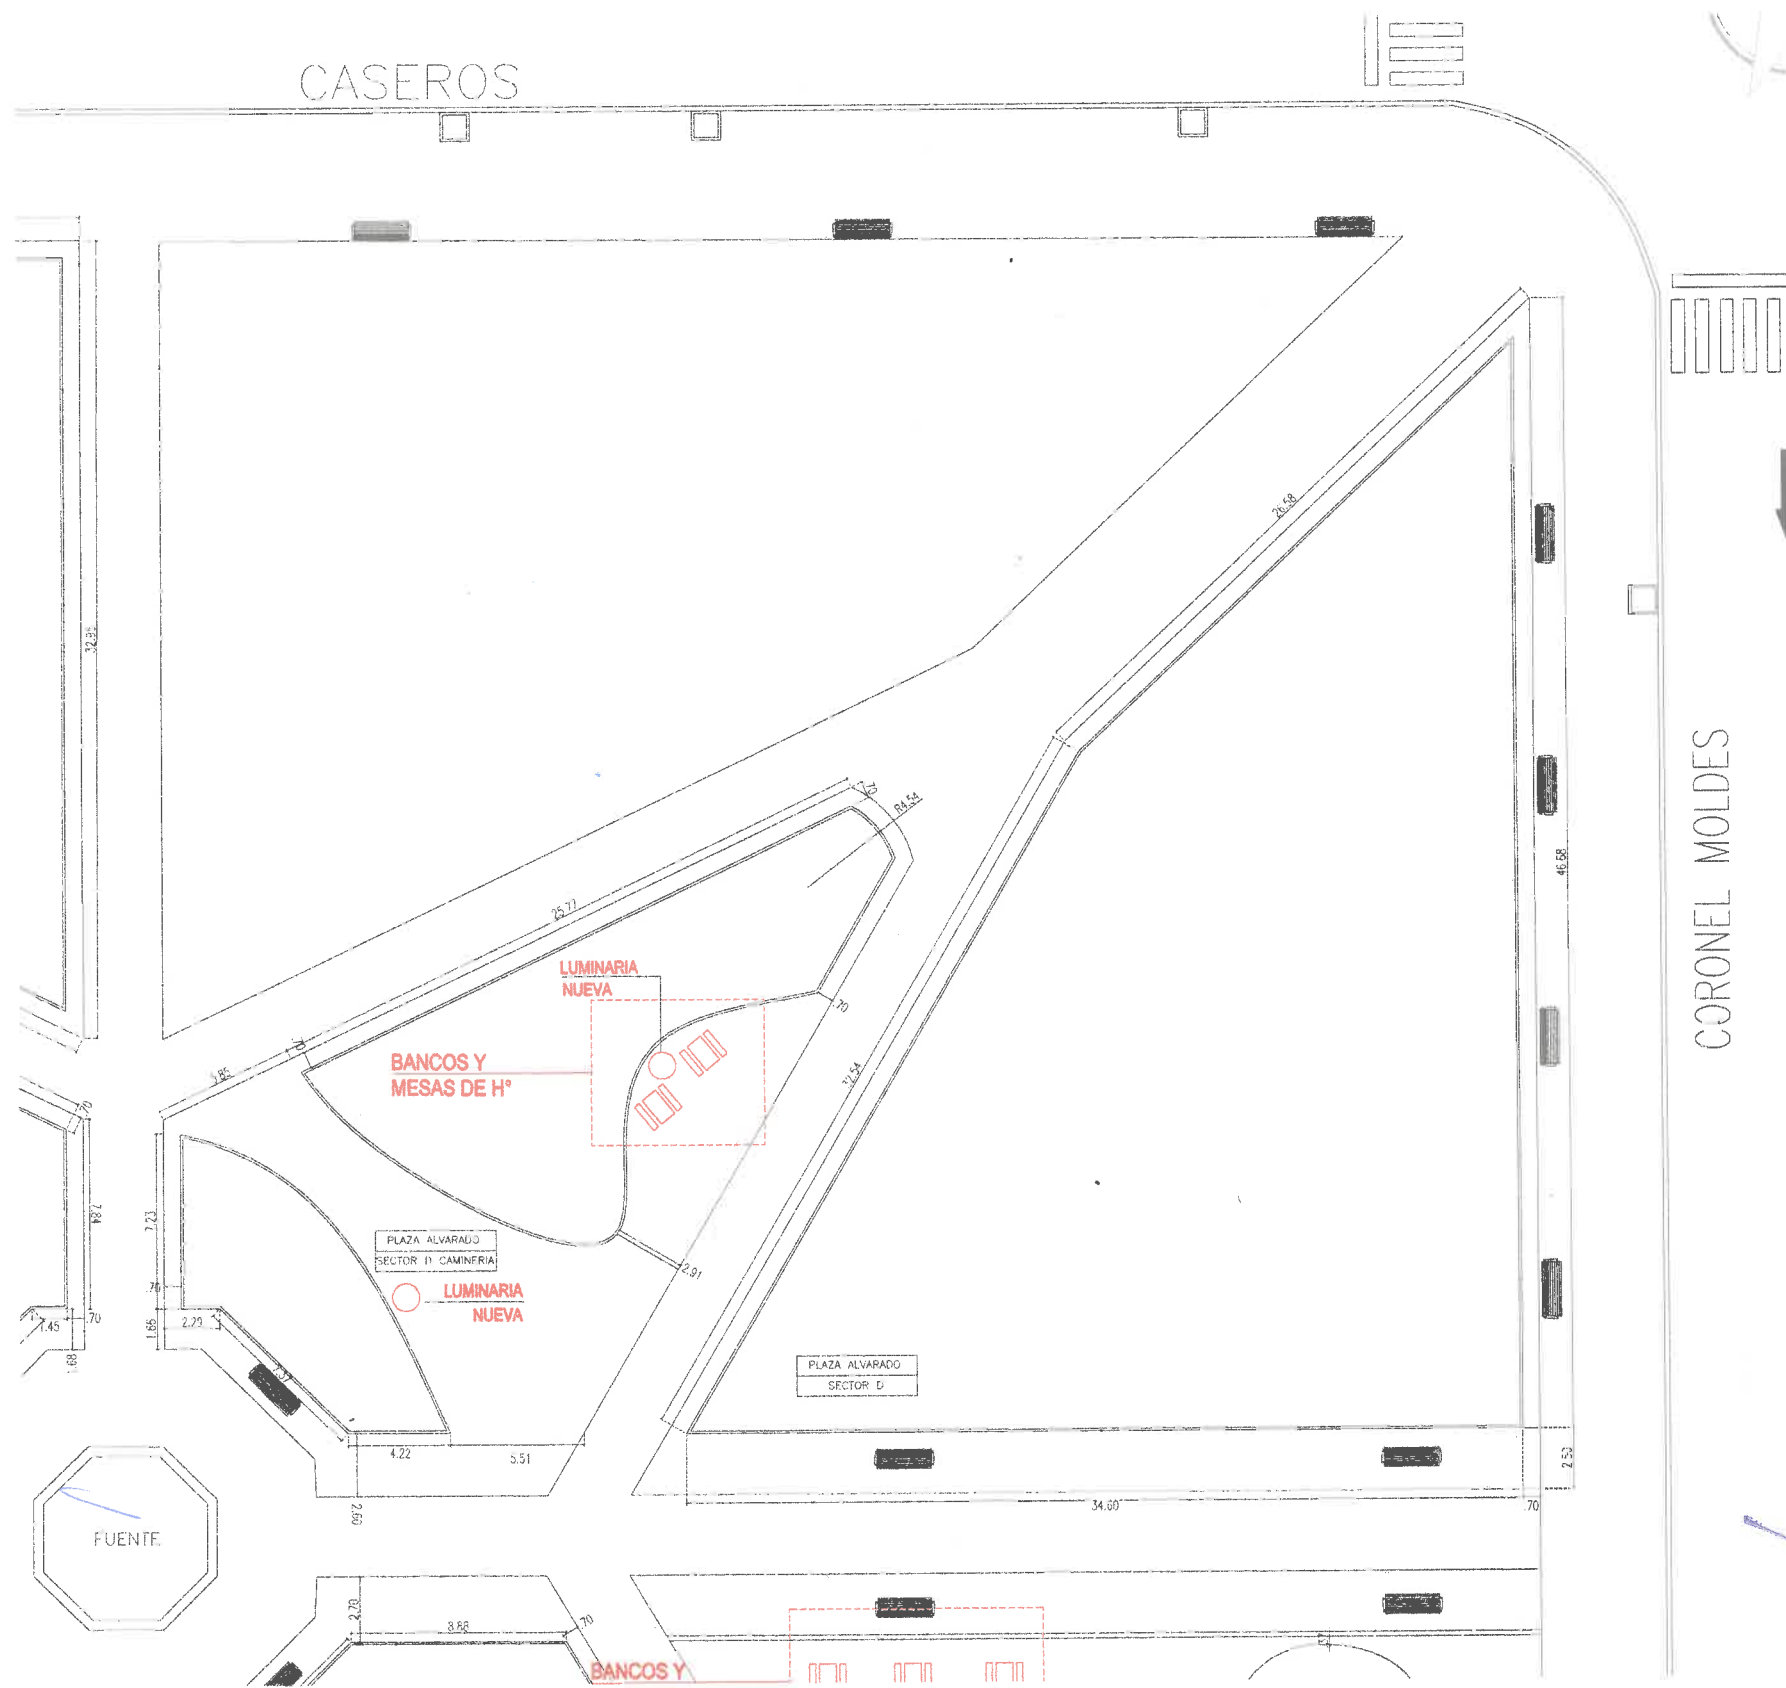

Arq DARDO MOLINA
 SUBSECRETARÍA UNIDAD DE PROYECTOS INTEGRALES
 SECRETARÍA DE OBRAS PÚBLICAS
 MUNICIPALIDAD DE SALTA

AREA:	UNIDAD DE PROYECTOS INTEGRALES
OBRA:	PUESTA EN VALOR PLAZA ALVARADO
PLANO:	VARIOS SECTOR D
ESCALA:	1/100
01 UPI-ARQ-14 0	