

PLANO ANTEPROYECTO - PLAZA B^a San Alfonso - ESC: 1.125



TERRENO NATURAL

SECTOR CAMINERIA-P2


SECTOR SALUDABLE-P1

REJA PERIMETRAL SEGUN CODIGO
VER PLANO DETALLE


VERIFICAR Y RESOLVER
RAMPA DE ACCESIBILIDAD
SEGUN NIVELES EXISTENTES
Y CORDIGO DE
ACCESIBILIDAD

VIETNAM


D01-ENCUENTRO SECTOR JUEGOS/CAMINERIA Y GRANZA

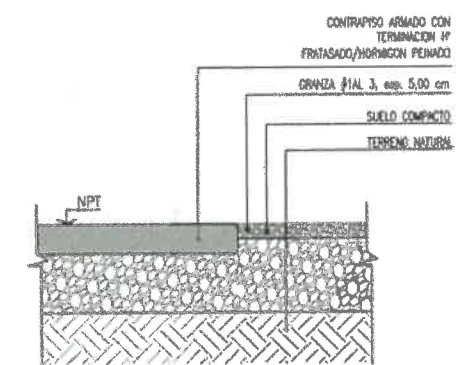

D02-RAMPA ACCESIBILIDAD

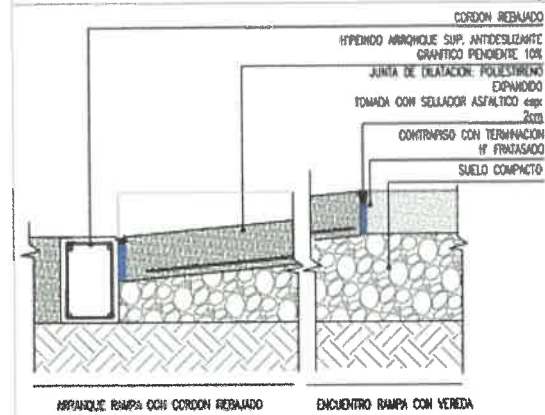

D03-ENCUENTRO CAMINERIA Y VEGETACION

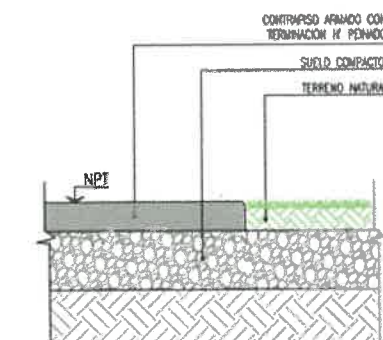

REFERENCIAS

PISOS

ESPECIFICACION	REF.
P1 SOLADO CEMENTO FRATASADO	
P2 SOLADO HORMIGON PEINADO CON FRANJAS DE 10 CM DE CEMENTO ALISADO C/1.90MTS	
P3 SOLADO DE GRANZA	
P4 TERRENO NATURAL	

EQUIPAMIENTOS

ESPECIFICACION	REF.
BASURA	
ILUMINACION EXISTENTE	
BOLARDOS	

NOTAS

TODAS LAS MEDIDAS SE VERIFICARÁN EN OBRA.

VERIFICAR PENDIENTE VEREDA ENTRE 1 y 2%

TODA DOCUMENTACION GRAFICA SE PRESENTA A MODO DE ANTEPROYECTO, QUEDA A CARGO DEL CONTRATISTA EFECTUAR DOCUMENTACION EJECUTIVA Y APROBAR DICHS PLANOS EN ENTIDADES CORRESPONDIENTES.

RESOLVER VADOS SEGUN NORMATIVA CON DIMENSIONES Y PENDIENTES MAX 10% SEGUN COTAS DE NIVEL

VER DETALLES DE BANCOS EN PLANOS DE DETALLES

COLOCAR BOLARDOS SOBRE DADOS DE

Arg. AGUSTIN HERRERA SUAREZ
DIR. GEN. DE PROYECTOS INTEGRALES
SUBSECRETARIA UNIDAD DE PROYECTOS INTEGRALES
SECRETARIA DE OBRAS PUBLICAS
MUNICIPALIDAD DE SALTA



Salta MUNICIPALIDAD | SECRETARIA DE OBRAS PUBLICAS

AREA: UNIDAD DE PROYECTOS INTEGRALES

OBRA: PUESTA EN VALOR PLAZA B^a SAN ALFONSO

PLANO: PLANO ANTEPROYECTO PLAZA SAN ALFONSO

ESCALA: 1:125

UPI-ARQ-01




PLANTA BANCO RECTO




Av. AGUSTIN HERRERA SUAREZ
 DIR. GEN. DE PROYECTOS INTEGRALES
 SUBDIRECCION DE LA UNIDAD DE PROYECTOS INTEGRALES
 SECRETARIA DE OBRAS PUBLICAS
 MUNICIPALIDAD DE SALTA

0	EMISION ORIGINAL	1	1	AM	28/12/24
REV	MODIFICACION	2	2	AM	28/12/24
Salta MUNICIPALIDAD		INDEPENDIENTE DRA. MARCELA BARRALDO ROSARIO SECRETARIA ING. SANDO ALBERTO JOURNALDES SUBSECRETARIA ING. PABLO BARRALDO			
AREA: UNIDAD DE PROYECTOS INTEGRALES					
OBRA: PUESTA EN VALOR_PLAZA B° SAN ALFONSO					
PLANO: RENERS					ESCALA: 1:20
28 UPI-ARO-02_0					

PLANTA BANCO CIRCULAR

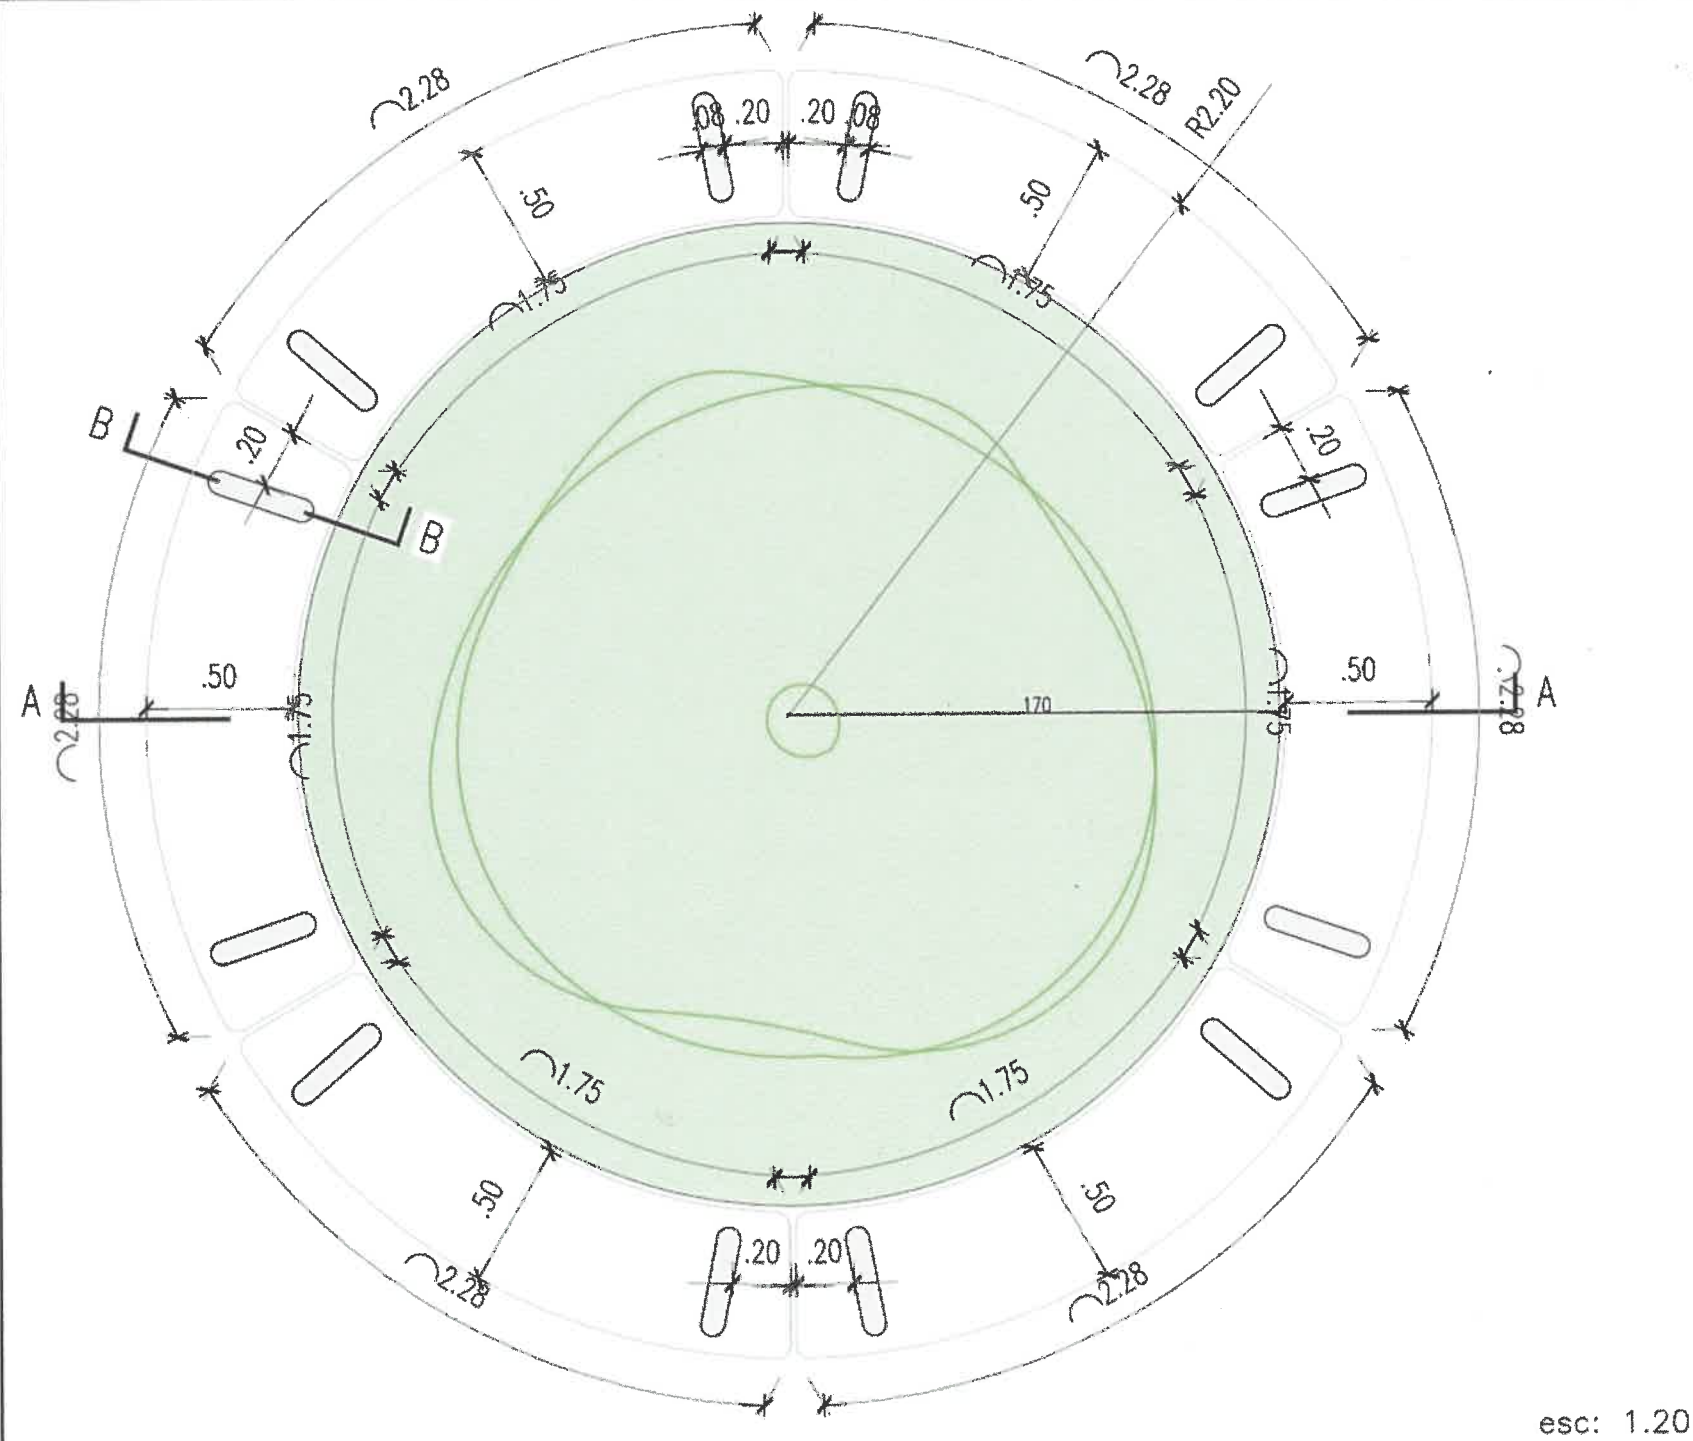

CORTE BANCO CIRCULAR A-A

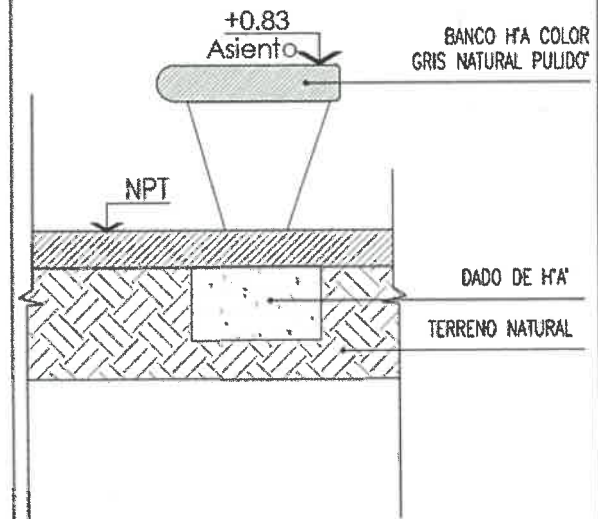

esc: 1.20

MATERIAL:

HORMIGON ARMADO CON AGREGADO COLOR GRIS NATURAL CON TERMINACION PULIDO



MEDIDAS:

RADIO 2.20 MTS - ANCHO 0.65m

COLOCACION:

FIJADO CON DADO DE HORMIGON COLOCADO IN SITU

CORTE BANCO CIRCULAR B-B

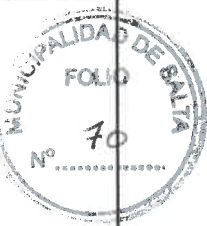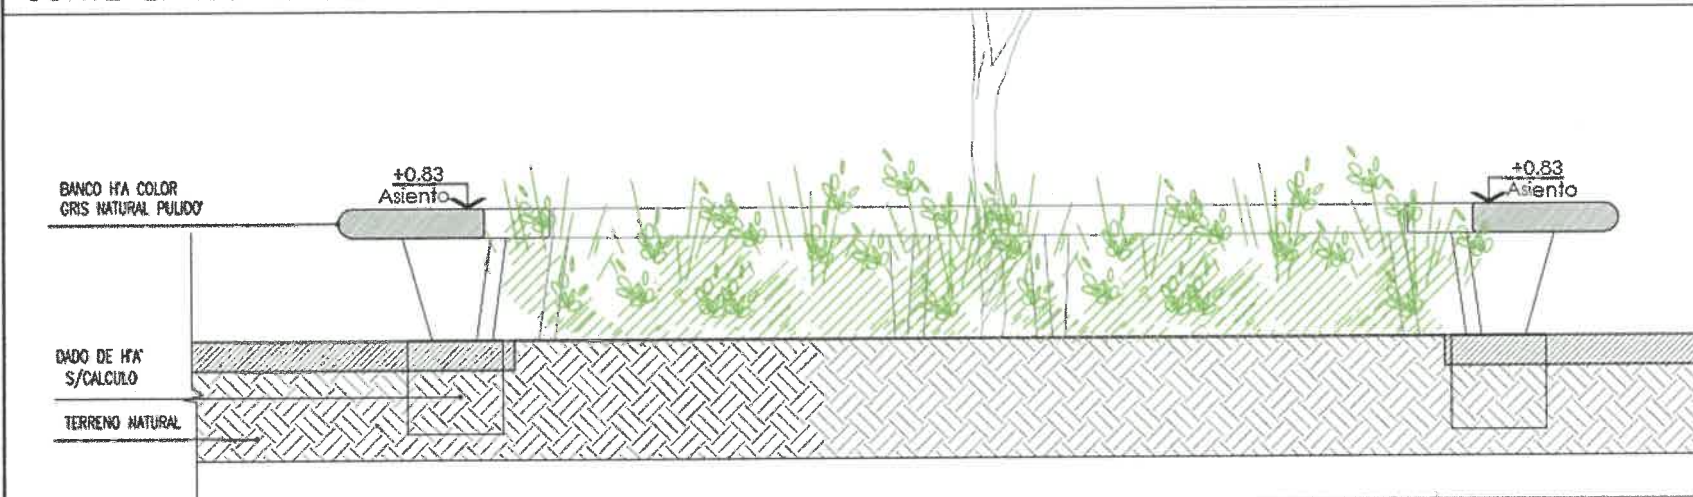

Arg. AGUSTIN HERRERA SUAREZ
DIR. GRAL. DE PROYECTOS INTEGRALES
SUBSECRETARIA UNIDAD DE PROYECTOS INTEGRALES
SECRETARIA DE OBRAS PUBLICAS
MUNICIPALIDAD DE SALTA


NO.	EMISION ORIGINAL	REVISION	FECHA	ELAB.	A.P.	FECHA 2da
1						

SECRETARIA DE OBRAS PUBLICAS
 PRESIDENTE: DR. JUAN DE SANJUAN FORNARO
 SECRETARIO: ING. SERGIO ALBERTO ZORREROS
 SUBSECRETARIO: ARIEL PABLO SANJUAN

AREA: UNIDAD DE PROYECTOS INTEGRALES
 OBRA: PUESTA EN VALOR PLAZA B° SAN ALFONSO
 PLANO: DETALLE BANCO CURVO


ESCALA: 1:20 - 1:25
 28 UPI-DET-01 0
 CUBO ALFO PIANO

PLANTA BANCO RECTO

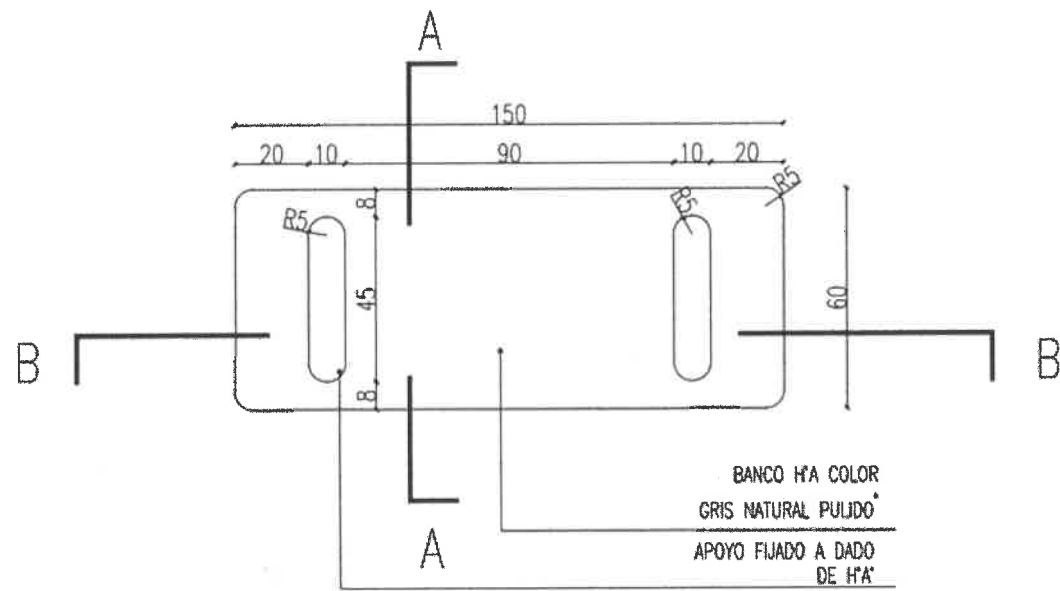


esc: 1.20

CORTE BANCO RECTO A-A

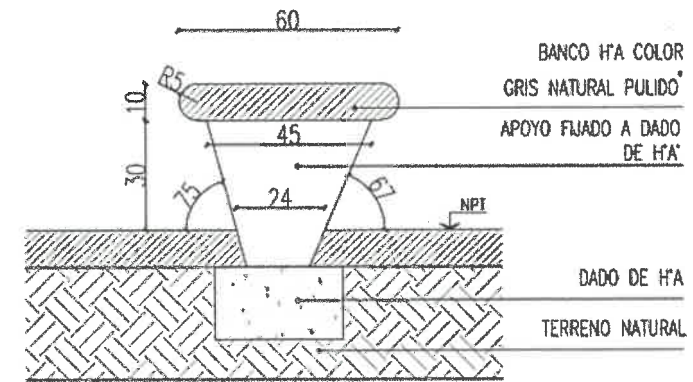

esc: 1.20

CORTE BANCO RECTO B-B

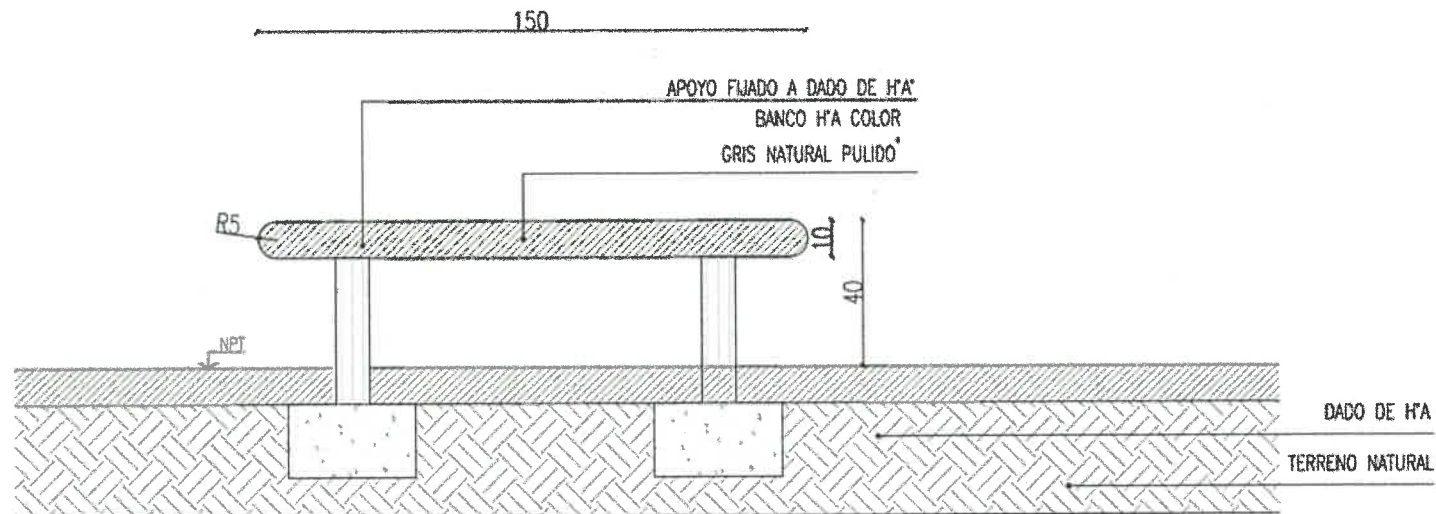

esc: 1.20

MATERIAL:

HORMIGON ARMADO CON AGREGADO COLOR GRIS NATURAL CON TERMINACION PULIDO

MEDIDAS:

LARGO 1.50m x 0.60m

COLOCACION:

FIJADO CON DADO DE HORMIGON COLOCADO IN SITU




ARG. AGUSTIN HERRERA SUAREZ
DIR. GRAL. DE PROYECTOS INTEGRALES
SUBSECRETARIA UNIDAD DE PROYECTOS INTEGRALES
SECRETARIA DE OBRAS PUBLICAS
MUNICIPALIDAD DE SALTA

0	EMISION ORIGINAL	LEG	LEG	AS	18/11/24
1	REVISION	NUM	CAUSAS	FECHA	FECHA
SECRETARIA DE OBRAS PUBLICAS		INGENIERO EN JEFE AL EXPLORAR DURANO SECRETARIO ING. SERGIO ALBERTO ZEMPOSER SUBSECRETARIO: ANA PAOLO SANCHEZ			
AREA:		UNIDAD DE PROYECTOS INTEGRALES			
OBRA:		PUESTA EN VALOR_PLAZA B° SAN ALFONSO			
PLANO:		DETALLE BANCO RECTO		ESCALA: 1.20	
		28 UPI-DET-02_0			

DETALLE BARANDAS DE JUEGOS DE NIÑOS - ESC. 1:20

MUNICIPALIDAD DE SALTA
 FOLIO
 Nº 72

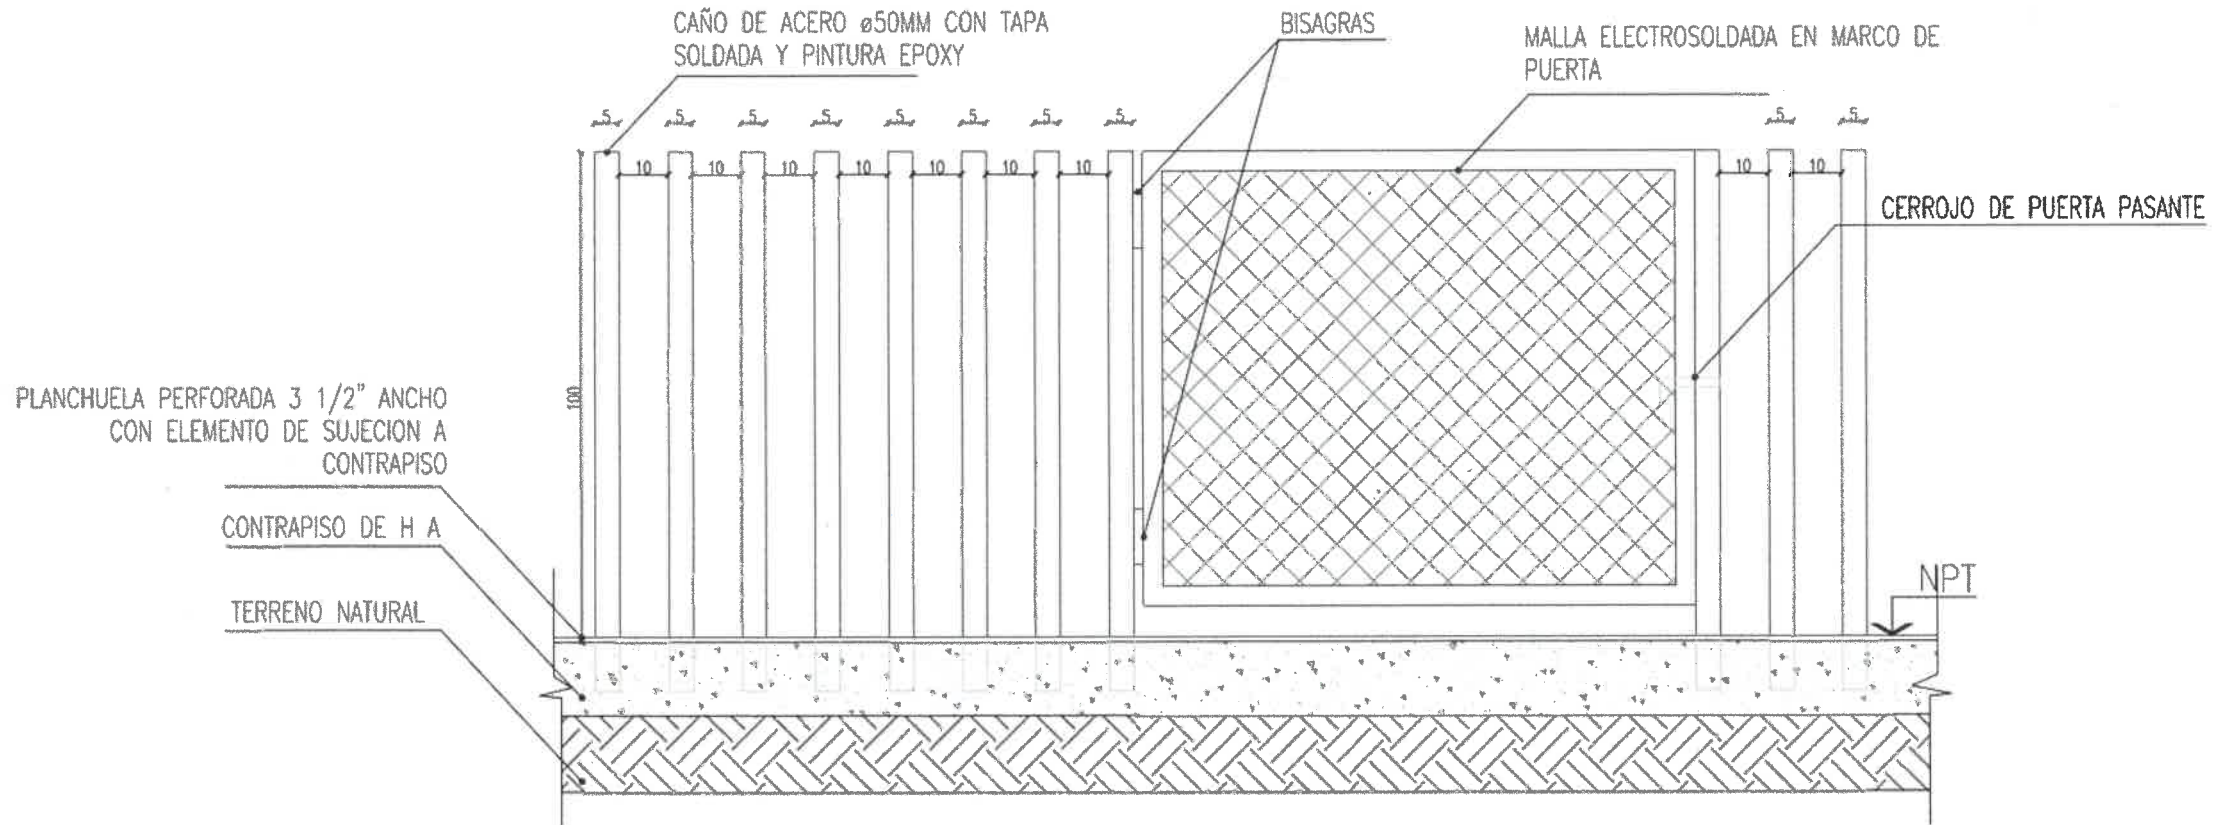

Arg. AGUSTIN HERRERA SUAREZ
 DIR. GRAL. DE PROYECTOS INTEGRALES
 SUBSECRETARIA UNIDAD DE PROYECTOS INTEGR...S
 SECRETARIA DE OBRAS PUBLICAS
 MUNICIPALIDAD DE SALTA

0	EMISION ORIGINAL	J.I.S.	L.C.R.	A.H.	16/12/24
REV	DESCRIPCION	DIBUJO	CHEQUEO	APROBADO	FECHA APR
 Salta MUNICIPALIDAD		SECRETARIA DE OBRAS PUBLICAS INTENDENTE: DR J M EARLIANO DURAND SECRETARIO: SERGIO A ZORPUDES SUBSECRETARIO: ARO PABLO SANCHEZ			
AREA: UNIDAD DE PROYECTOS INTEGRALES					
OBRA: PUESTA EN VALOR_PLAZA B° SAN ALFONSO					
PLANO: DETALLE REJAS SECTOR JUEGOS DE NIÑOS					ESCALA: 1:20
28 UPI-DET-03 0					
OBRA N° RUBRO - PLANO N° REV.					