


PLANO DEMOLICION Y RETIRO - ESC. 1:250

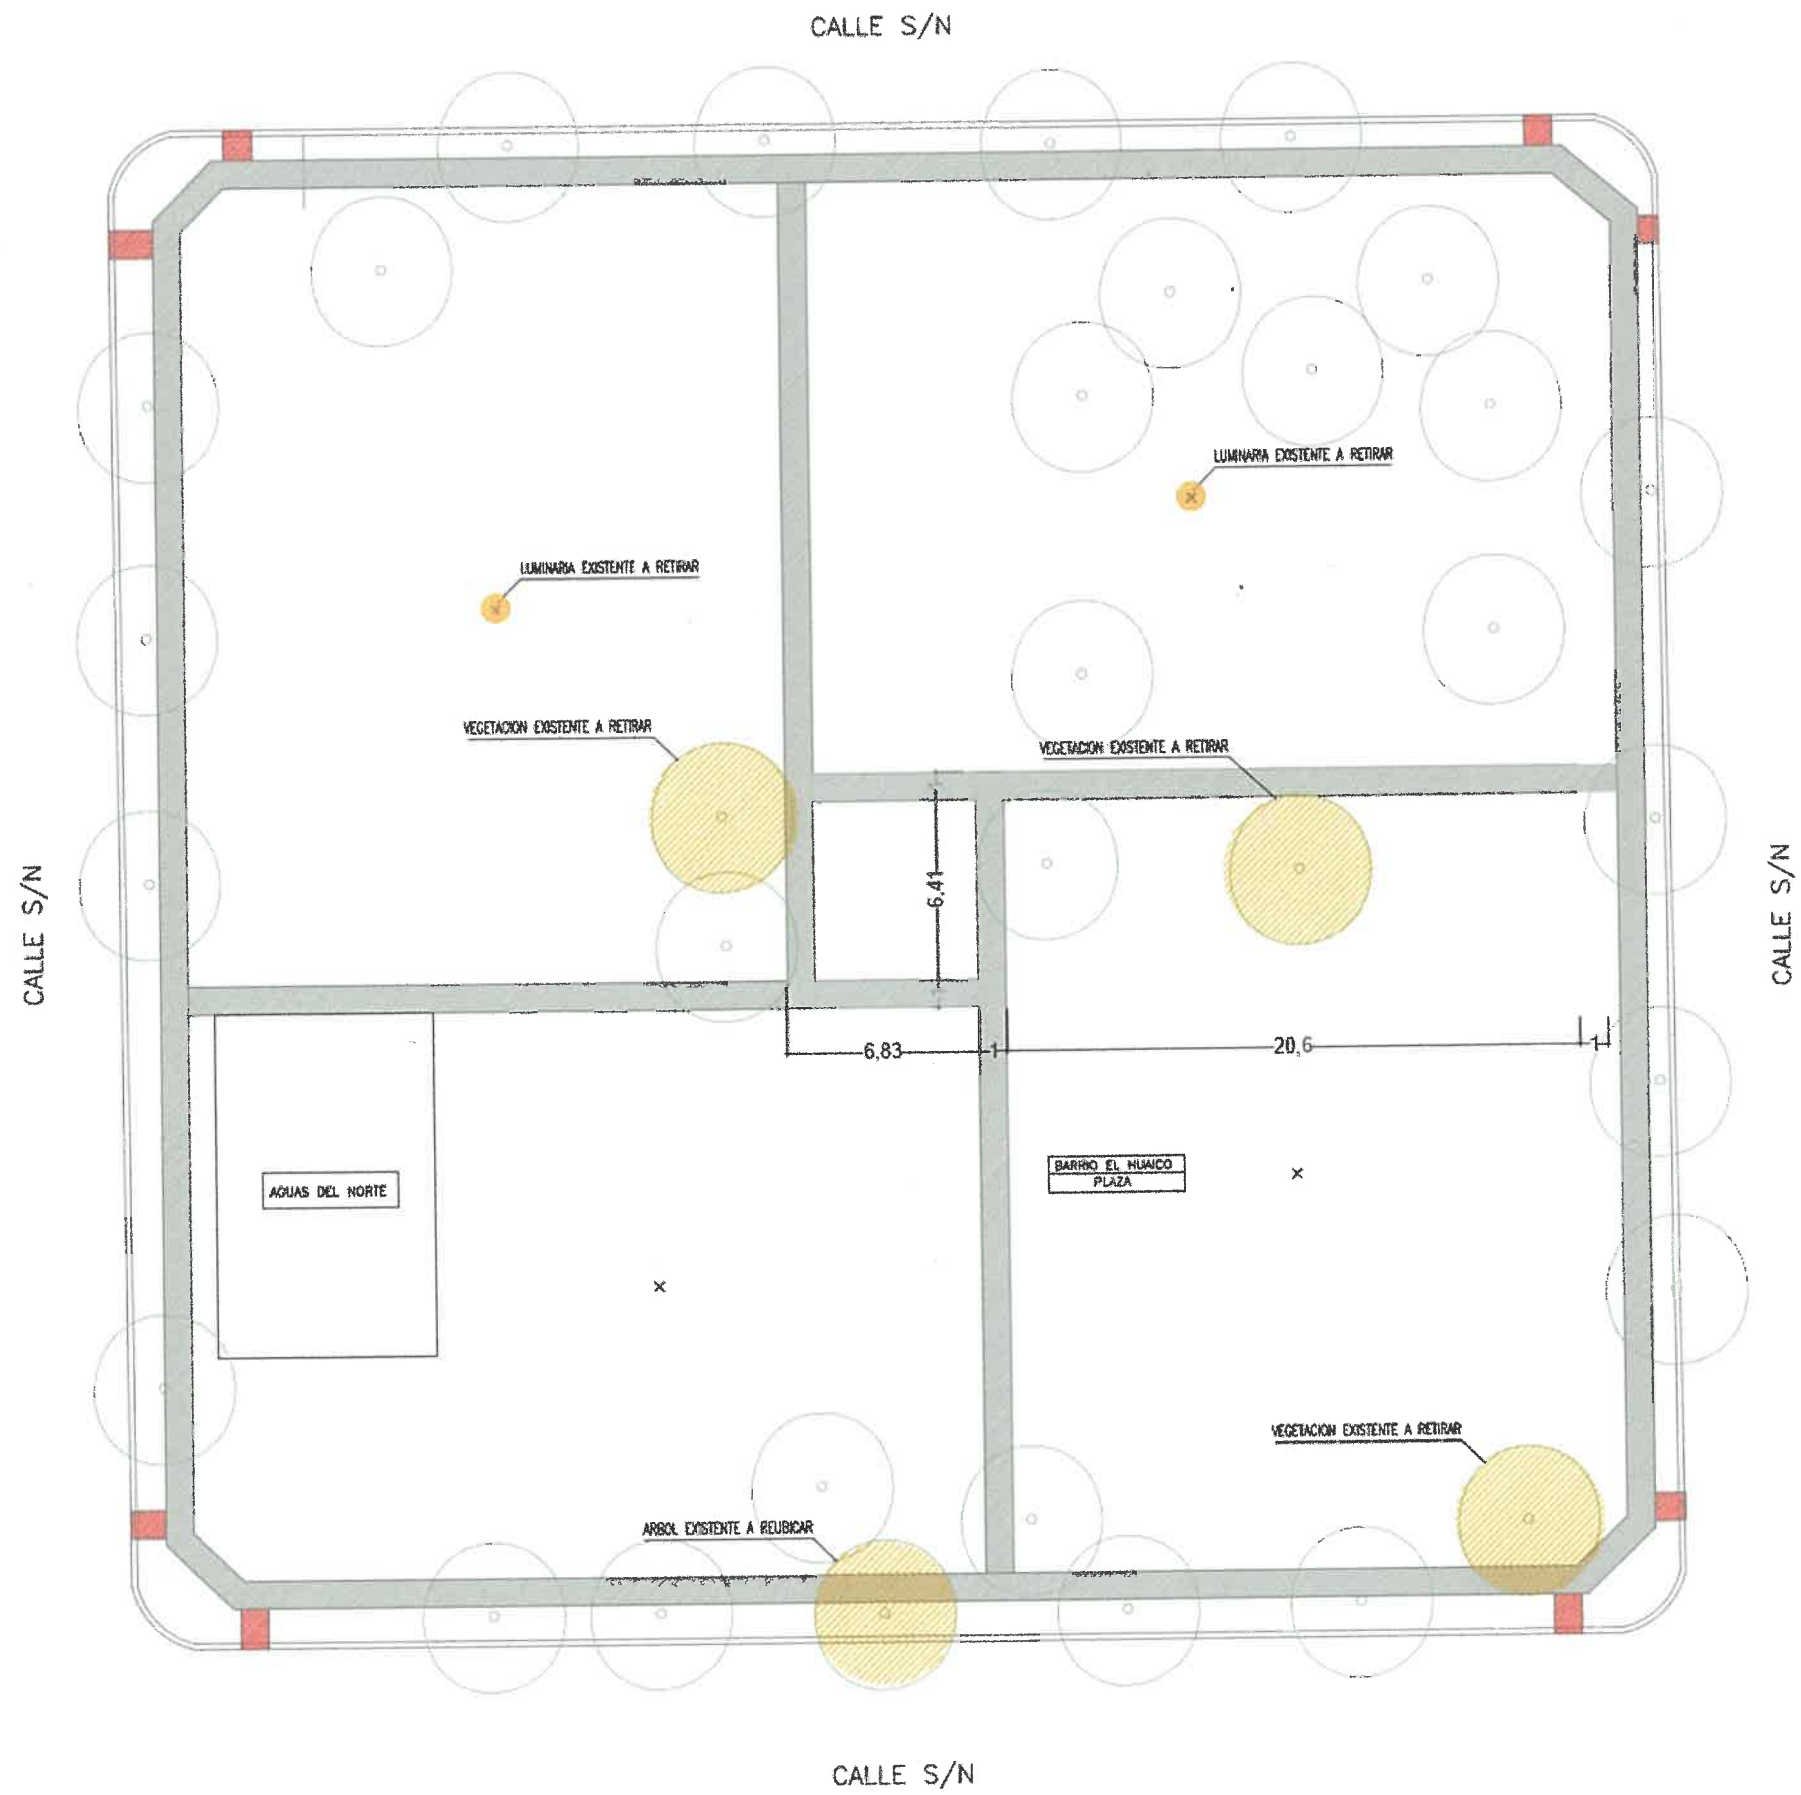

REFERENCIAS

REF.	CODIGO	ESPECIFICACION
—		CAMINERIA EXISTENTE
—		CAMINERIA A DEMOLER
x		LUMINARIA EXISTENTE
●		DEMOLER Y RETIRAR


NOTAS

TODAS LAS MEDIDAS SE VERIFICARAN EN OBRA.

TODO DOCUMENTACION GRAFICA SE PRESENTA A MODO DE ANTEPROYECTO, QUEDA A CARGO DEL CONTRATISTA EFECTUAR DOCUMENTACION EJECUTIVA Y APROBAR DICHS PLANOS EN ENTIDADES CORRESPONDIENTES.

VER EN PLANO ELECTRICO LA REUBICACION DE LUMINARIA

REUBICAR LOS ARBOLES MARCADOS EN EL PLANO SEGUN SEA NECESARIO, CONSULTAR A DIRECCION GENERAL DE ARBOLADO URBANO Y VIVERO

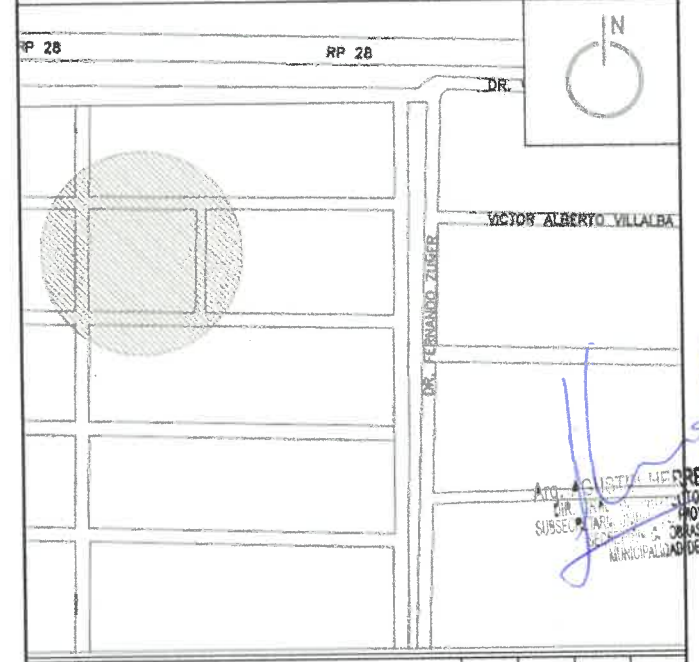

NO.	DESCRIPCION	FECHA	ELAB.	APR.	OTRO
1	INDICACIONES GENERALES DE PROYECTO	2.13	LSR	AL	3/2/2014
2	DEFINICION ORIGINAL	20.12	LSR	AL	15/12/14

Salta MUNICIPALIDAD SECRETARIA DE OBRAS PUBLICAS

INTERLENDE EN JORGE W. BARRIANO DURAND
SECRETARIO: LUIS MARCELO ALVAREZ JENOLINI
SUBSECRETARIO: ANA MARCELA SANCHEZ


AREA: UNIDAD DE PROYECTOS INTEGRALES

OBRA: REACONDICIONAMIENTO PLAZA HUAICO N°1


PLANO: PLANO DE SECTOR A DEMOLER Y RETIRO DE ELEMENTOS

ESCALA: ESC 1:250


38 UPI-ARQ-01.1

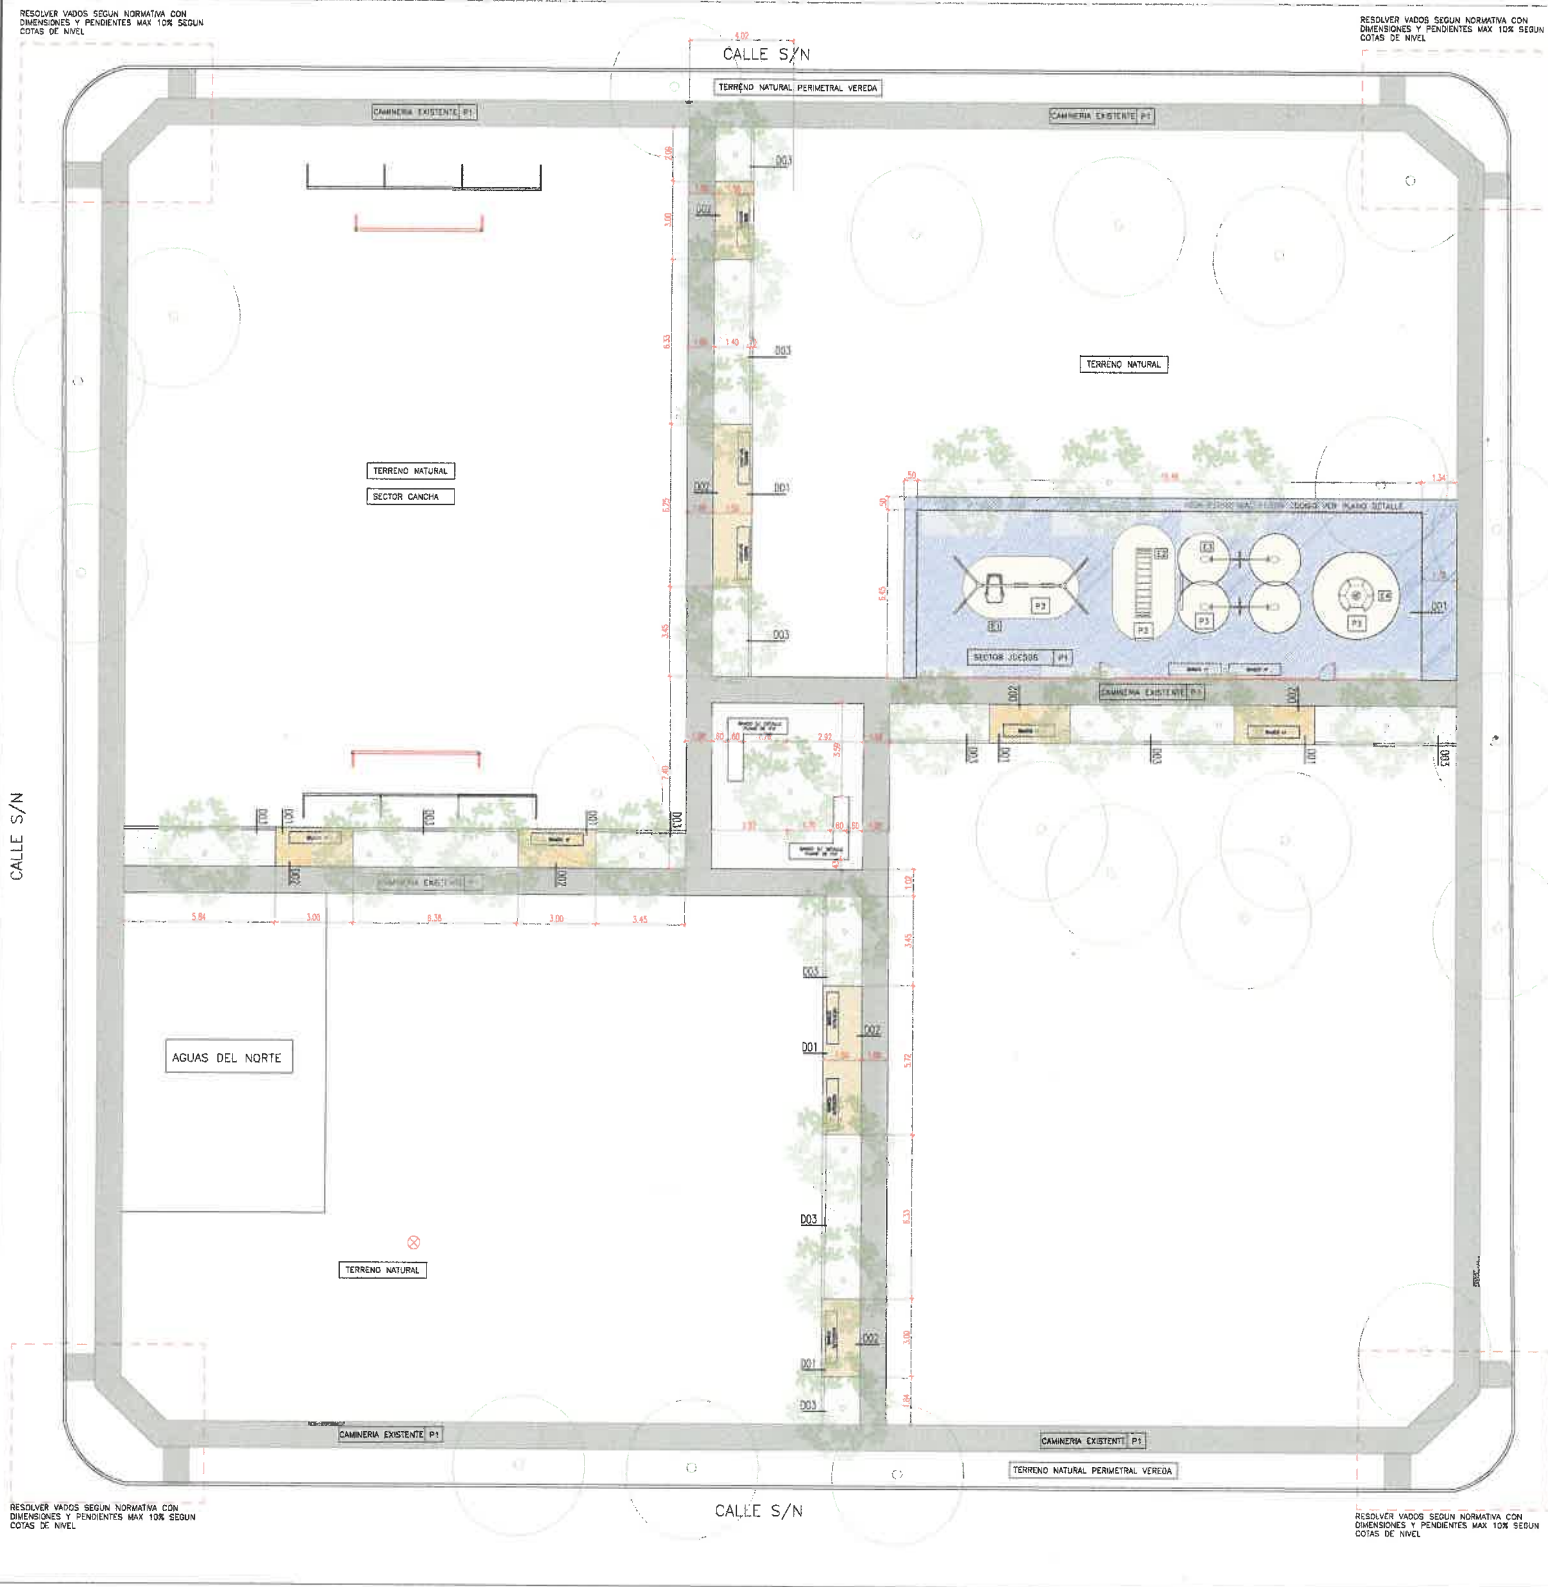


DO1- ENCUENTRO SOLADO H'PEINADO CON VEGETACION

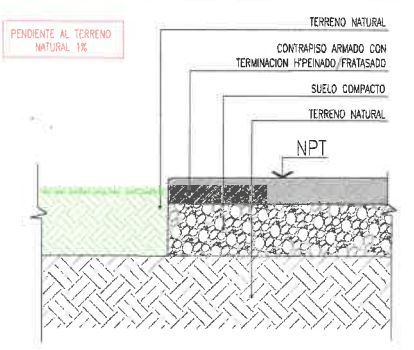


DO2-JUNTA ENCUENTRO H'PEINADO CON CAMINERIA EXISTENTE

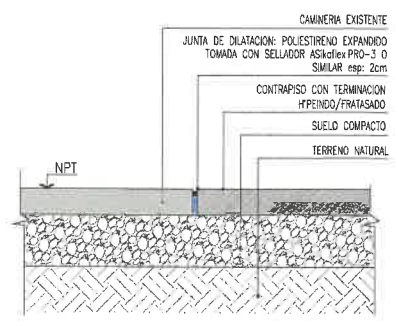

DO3- PLANTERA

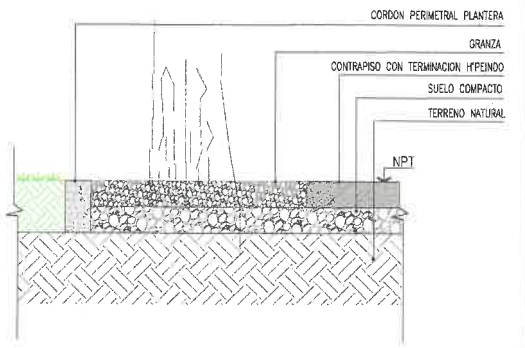

DO4-RAMPA ACCESIBILIDAD

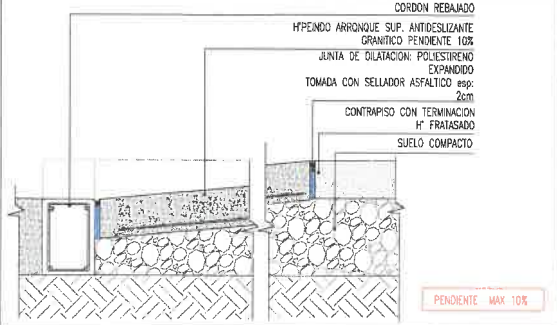

REFERENCIAS

PISOS MATERIALIDAD

ITEM	ESPECIFICACION	REF.
P1	SOLADO EXISTENTE - HORMIGON FRATASADO	
P2	HORMIGON IGUAL AL EXISTENTE	
P3	CAUCHO	
P4	HORMIGON PEINADO	
P5	HORMIGON PEINADO	

TERMINACION COLOR SOLADOS

ITEM	ESPECIFICACION	REF.
1	CAUCHO NARANJA #FFC000	
2	CAUCHO VERDE #2977B1	
3	CAUCHO ROJO #FF4444	
4	CAUCHO AZUL #0095FF	

REFERENCIAS JUEGOS

ITEM	ESPECIFICACION	REF.
4102	PORTICO TRIPLE INTEGRADOR	E1
4011	TREPADOR CURVO MEDIANO	E2
4020	SUBE Y BAJA SIMPLE	E3
4018	CALESTA	E4

REFERENCIAS ARBOLADOS

ITEM	ESPECIFICACION	REF.
	ARBOL SEGUN AMBIENTE	

TODAS LAS MEDIDAS SE VERIFICARAN EN OBRA.


VERIFICAR PENDIENTE VEREDA 1%

TODO DOCUMENTACION GRAFICA SE PRESENTA A MODO DE ANTEPROYECTO, QUEJA A CARGO DEL CONTRATISTA EFECTUAR DOCUMENTACION EJECUTIVA Y APROBAR DICHO PLANOS EN ENTIDADES CORRESPONDIENTES.


RESOLVER VADOS SEGUN NORMATIVA CON DIMENSIONES Y PENDIENTES MAX 10% SEGUN COTAS DE NIVEL

VER DETALLES DE BANCOS DE HORMIGON, REJAS JUEGOS Y PARA PIELOTA EN PLANOS DE DETALLES


ESPESOR CAUCHO SEGUN ALTURA DE JUEGO

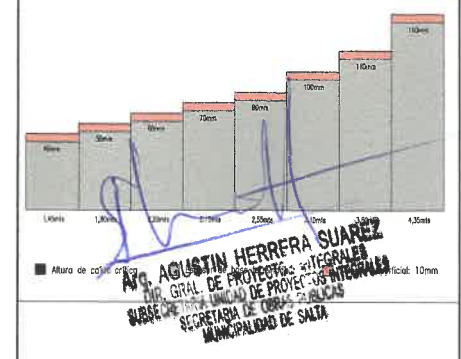


SOLADO CAUCHO EN SECTOR JUEGOS NIÑOS

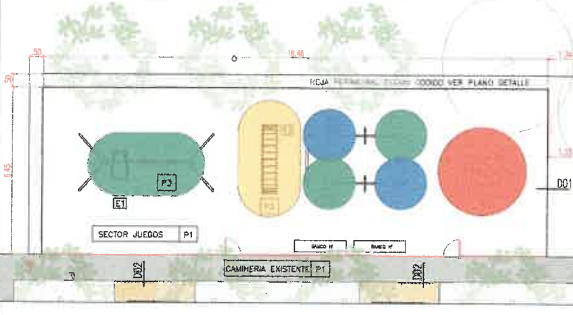


AREA DE SEGURIDAD JUEGOS

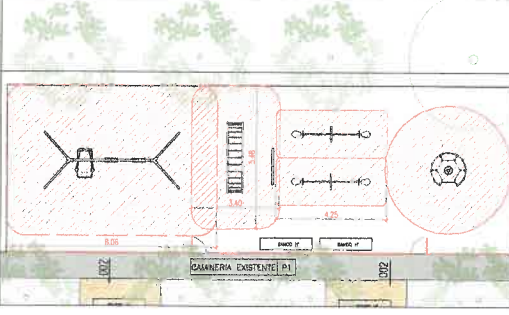



PO1-SOLADO HORMIGON FRATASADO

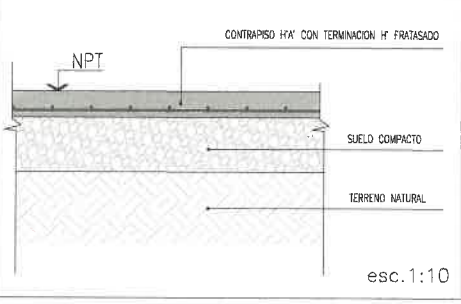

PO2-SOLADO HORMIGON PEINADO

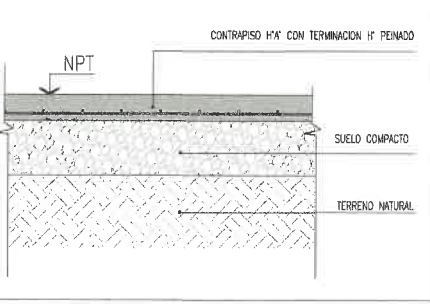

PO3-CAUCHO ESQUEMA

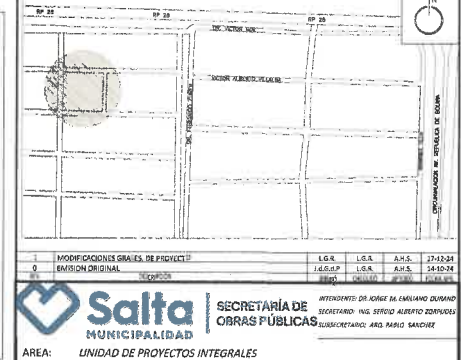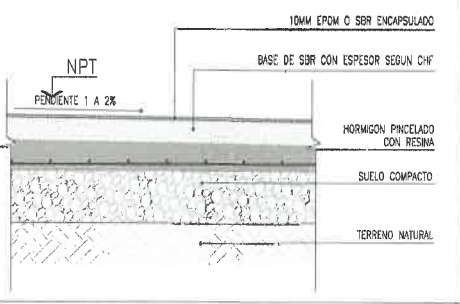

INFORMACION GERALES DE PROYECTO

ITEM	ESPECIFICACION	FECHA	ELABORADO	REVISADO	APROBADO
1	PROYECTO ORIGINAL	16.05.20	A.S.	A.S.	A.S.
2	REVISADO	16.05.20	A.S.	A.S.	A.S.

SECRETARIA DE OBRAS PUBLICAS
 MUNICIPALIDAD DE SALTA

OBRA: RECONDICIONAMIENTO PLAZA HUAICO N°1
 PLANO: PLANO SOLADO ANTEPROYECTO
 ESCALA: 1:100/10
 38 UPI-ARQ-02-1

IMAGEN PLAZA



IMAGEN PLAZA



SECTOR JUEGOS



IMAGEN PLAZA




D	EMISION ORIGINAL	DESCRIPCION	L.G.R	L.G.R	A.H.	FECHA
REV.			DIBUJO	CHEQUEO	APROBADO	18/12/24


Salta MUNICIPALIDAD
SECRETARÍA DE OBRAS PÚBLICAS
 INTENDENTE: DR. JORGE M. EMILIANO DURAND
 SECRETARIO: ING. SERGIO ALBERTO ZORLUDES
 SUBSECRETARIO: ARO. PABLO SANCHEZ

AREA: UNIDAD DE PROYECTOS INTEGRALES
 OBRA: REACONDICIONAMIENTO PLAZA HUAICO N°1
 PLANO: RENDERS
 ESCALA: 1:20

38 UPI-ARQ-03...0
 OBRA N° RUBRO - PLANO N° REV.

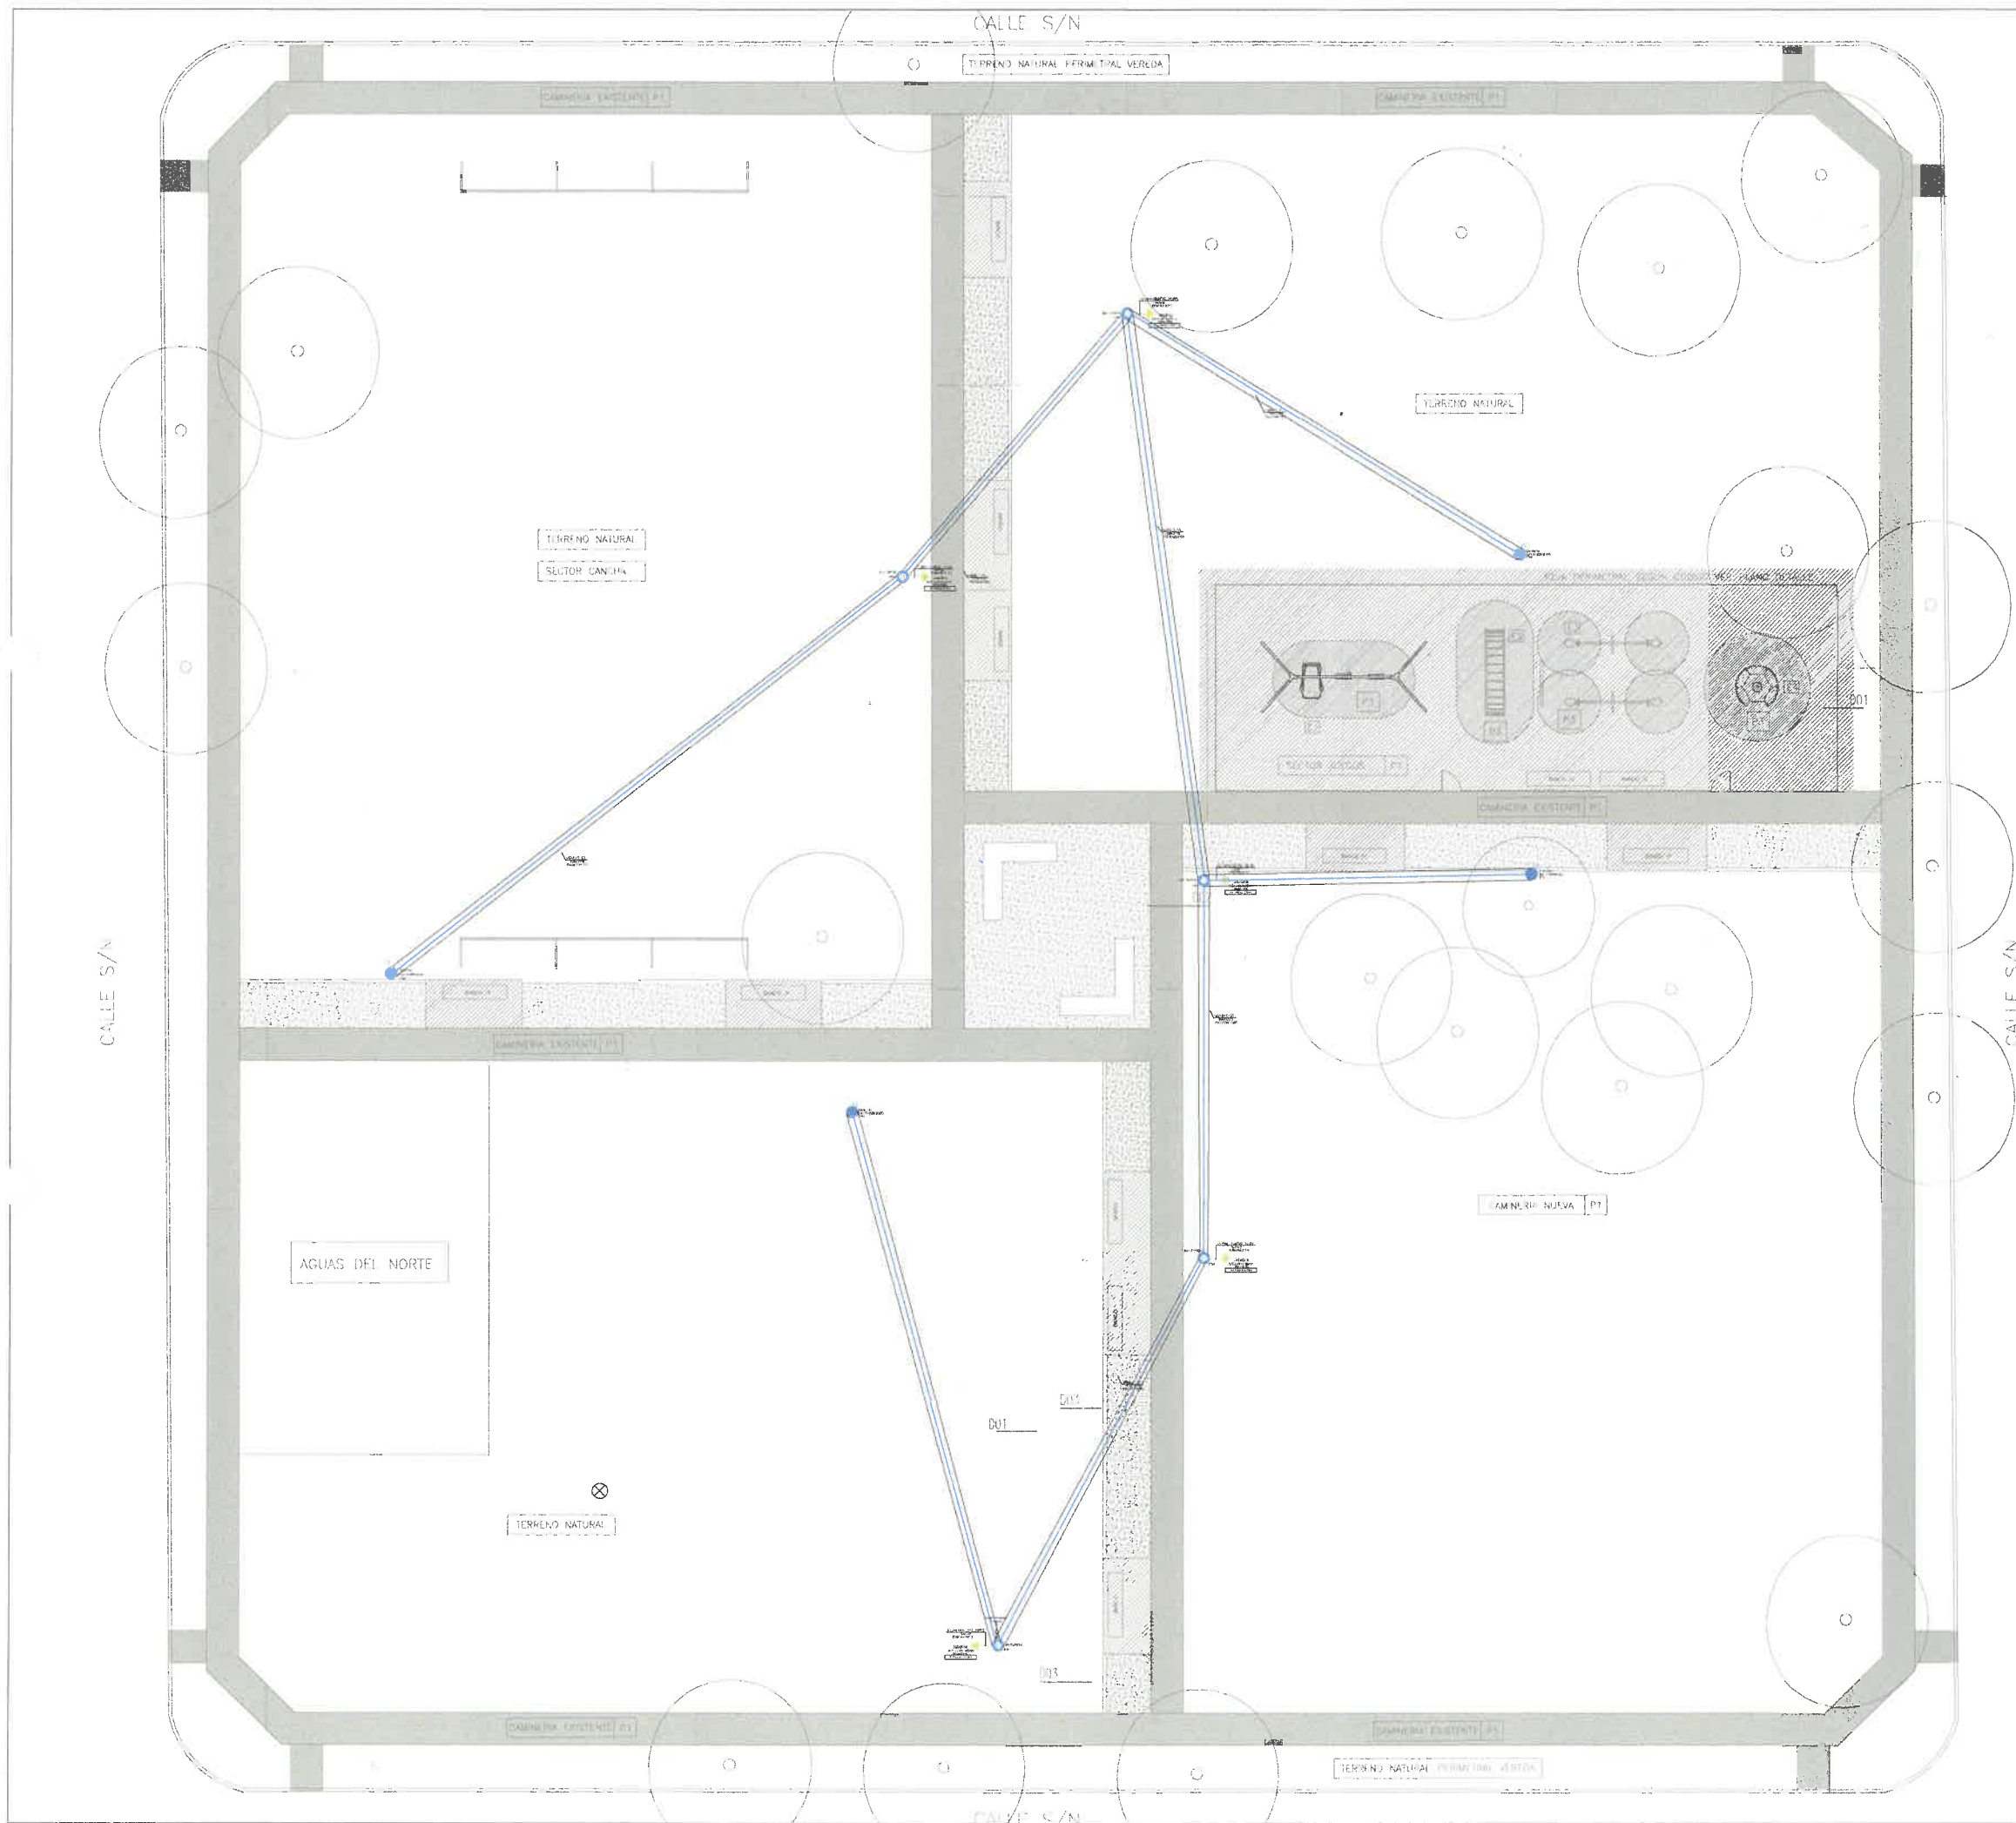

LUMINARIAS		
CODIGO	ESPECIFICACION	REF.
T1	COLUMNA IG21 con MT LED WEB IGNIS LIGHTING	
T2	COLUMNA IG21 con PICK LED IGNIS LIGHTING	





- REFERENCIAS**
- CAJA DE DERIVACION 100 X 100mm
 - COLUMNA DE ALUMBRADO EXTERIOR
 - COLUMNA DE ALUMBRADO EXTERIOR-EXISTENTE

PLANDS DEBEN SER APROBADOS POR EL COLEGIO/CONSEJO CORRESPONDIENTE

PLANDS INDICAN EN FORMA ESQUEMATICA LA POSICION DE LOS ELEMENTOS Y COMPONENTES DE LA INSTALACION Y SON DE CARACTER ORIENTATIVO. LA UBICACION DEFINITIVA DE LOS MISMOS SURGIRA DEL REPLANTEO EN OBRA Y A SER APROBADA POR LA INSPECCION

DETALLES

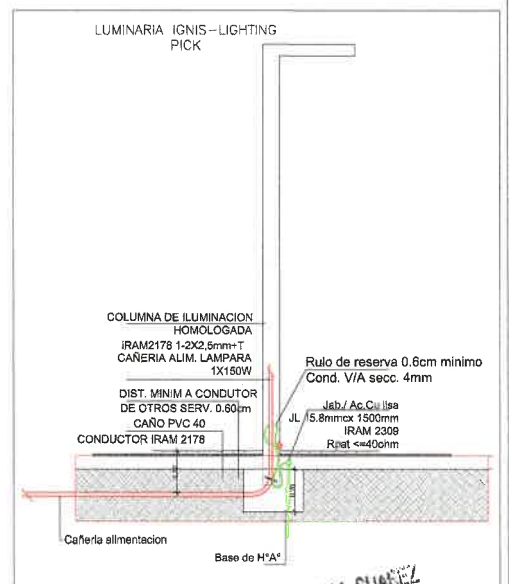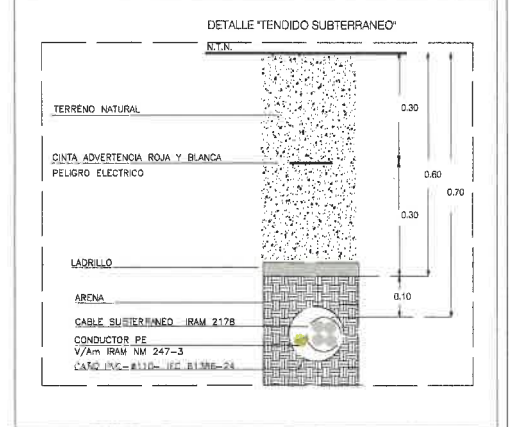

Arq. AGUSTIN HERRERA SUAREZ
DIF. GRAM. DE PROYECTOS INTEGRALES
SUBSECRETARIA UNIDAD DE PROYECTOS INTEGRALES
SECRETARIA DE OBRAS PUBLICAS
MUNICIPALIDAD DE SALTA

REV.	MODIFICACIONES GENERALES DE PROYECTO	FECHA	ELAB.	A.P.	OTRO
B	MODIFICACIONES GENERALES DE PROYECTO	JUL 15	LGR	A.H.	DT-12-24
A	EMISION ORIGINAL	F.E.	LGR	A.H.	15-10-24

INTENDENTE: DR. JOSÉ M. ENRIQUETA DURAND
SECRETARIO: ING. SERGIO ALBERTO ZORNIGLIA
SUBSECRETARIO: ARQ. DARRIO AGUIA

AREA: UNIDAD DE PROYECTOS INTEGRALES


OBRA: REACONDICIONAMIENTO PLAZA DEL HUAICO N 1

PLANO: PLANO ELECTRO


ESCALA: 5/E

38 UPI-IE-01 1
COPIA INGENIERO PLANIFICAD. REV.


PLANTA BANCO RECTO ESC. 1:25

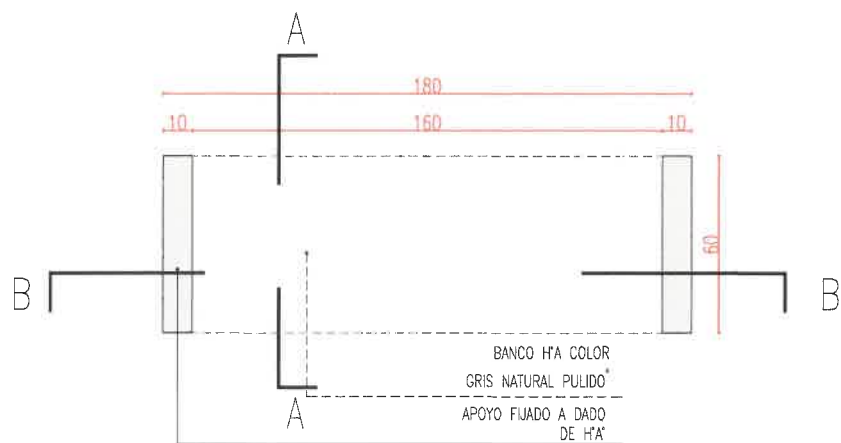

CORTE BANCO RECTO B-B ESC. 1:25

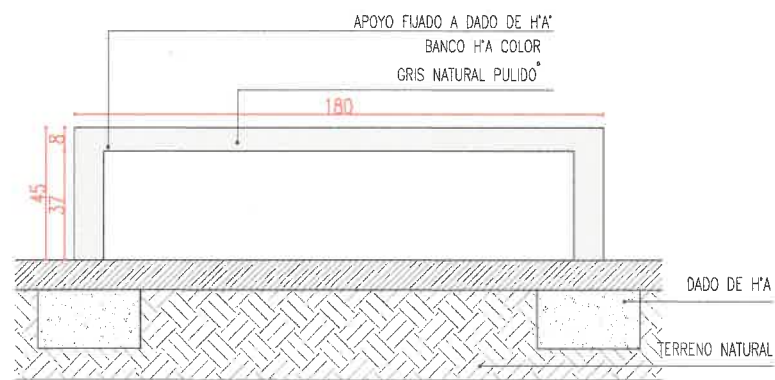

CORTE BANCO RECTO A-A ESC. 1:25

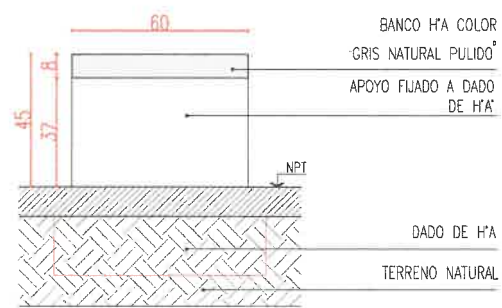

MATERIAL:

HORMIGON ARMADO CON AGREGADO COLOR GRIS NATURAL CON TERMINACION PULIDO


MEDIDAS:

LARGO 1.80m x 0.60m

COLOCACION:

FIJADO CON DADO DE HORMIGON COLOCADO IN SITU


PLANTA BANCO EN "L" RECTO ESC. 1:50

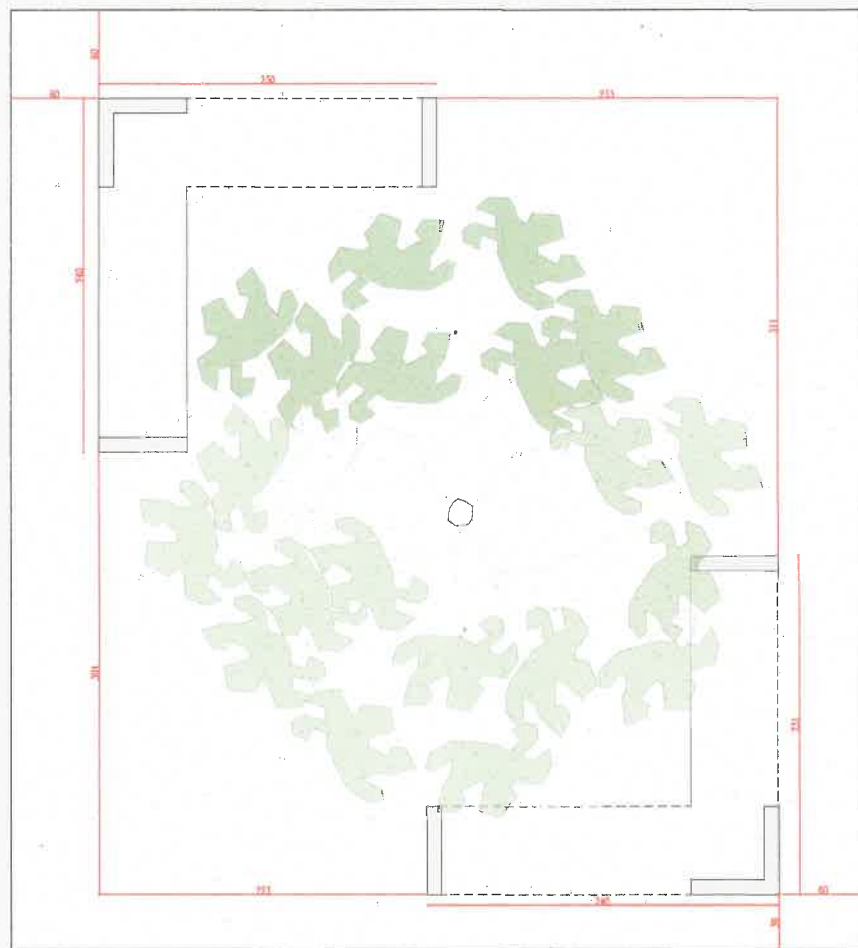


CORTE BANCO EN "L" RECTO B-B ESC. 1:25



CORTE BANCO EN "L" RECTO A-A ESC. 1:25

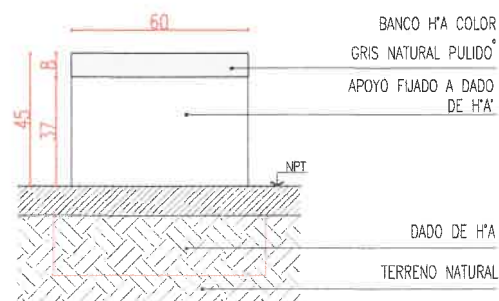

PLANTA BANCO EN "L" RECTO ESC. 1:25

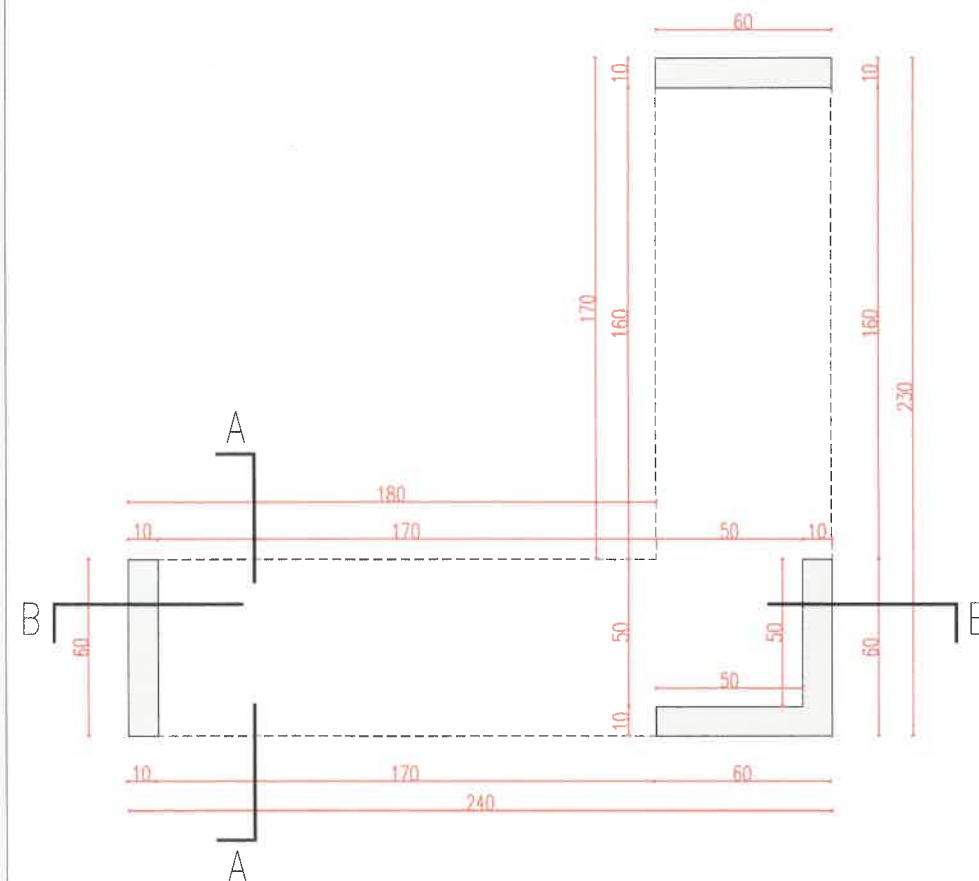

Arq. AGUSTIN HERRERA SUAREZ
DIR. DE PROYECTOS INTEGRALES
SUBSECRETARÍA DE OBRAS PÚBLICAS
SECRETARÍA DE OBRAS PÚBLICAS
MUNICIPALIDAD DE SALTA

NOTAS

LOS BORDES DEBERAN SER REDONDEADOS, EVITANDO DEJAR LAS ARISTAS VIVAS


REVISIÓN	EMISION ORIGINAL	DESCRIPCIÓN	DIBUJO	CHUBURO	APROBADO	A.H.	18/12/24
01							

Salta MUNICIPALIDAD SECRETARÍA DE OBRAS PÚBLICAS
 INTENDENTE: DR. JORGE M. EMILIANO DURAND
 SECRETARIO: ING. SERGIO ALBERTO ZORLUDES
 SUBSECRETARIO: ARQ. PABLO SANCHEZ


AREA: UNIDAD DE PROYECTOS INTEGRALES
 OBRA: REACONDICIONAMIENTO PLAZA HUAICO N°1
 PLANO: DETALLE BANCO RECTO

ESCALA: 1:25
 38 UPI-DET-02_0
 OBRAS PÚBLICAS REV.


DETALLE BARANDAS DE JUEGOS DE NIÑOS – ESC. 1:20

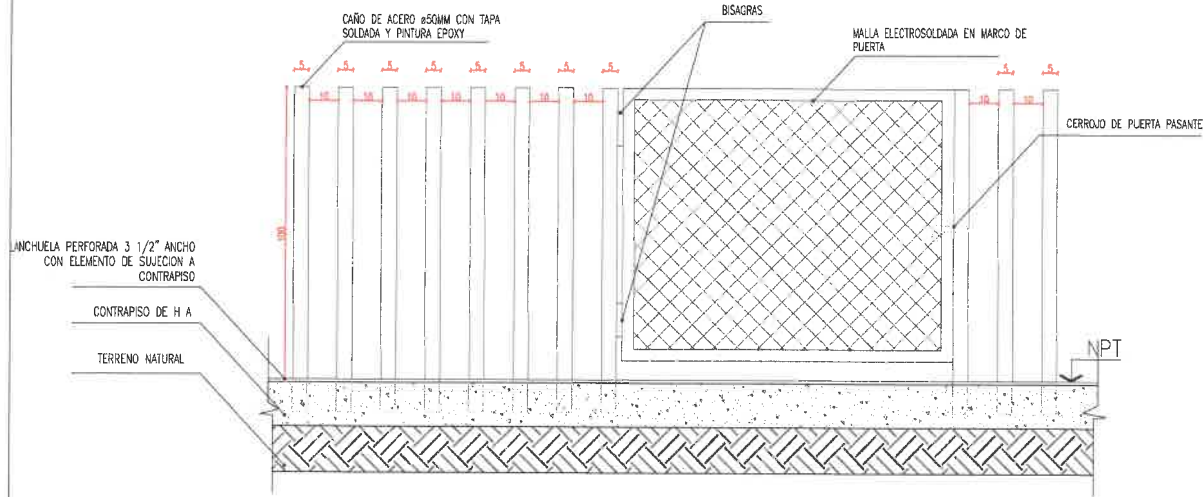

DETALLE REJA PARA PELOTAS – ESC. 1:50

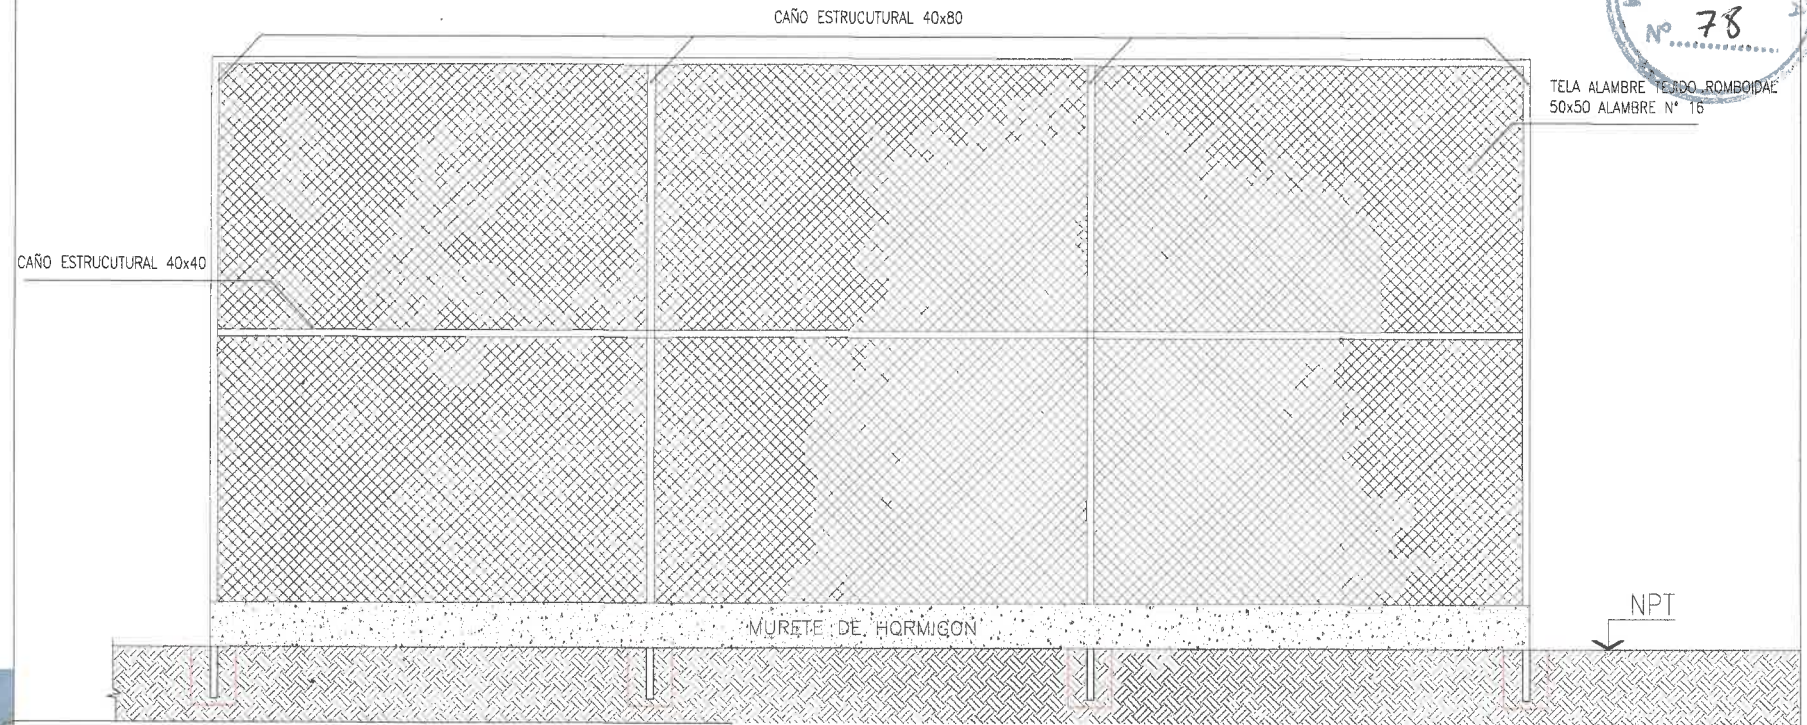


DETALLE REJA PARA PELOTAS – ESC. 1:50

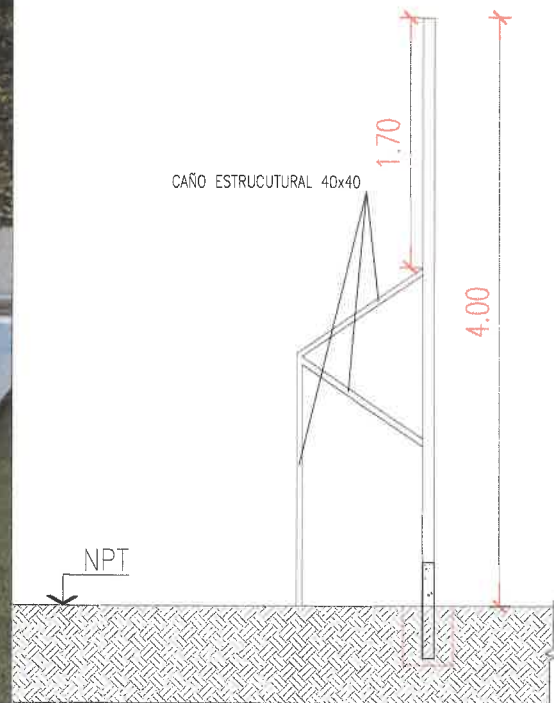


MUNICIPALIDAD DE SALTA
FOLIO
N° 78

[Handwritten Signature]
AGUSTIN HERRERA SUAREZ
DIR. GRAL. DE PROYECTOS INTEGRALES
SUBSECRETARÍA UNIDAD DE PROYECTOS INTEGRALES
SECRETARÍA DE OBRAS PÚBLICAS
MUNICIPALIDAD DE SALTA

0	EMISION ORIGINAL	J.S.	L.G.R.	A.H.	18/12/24
REV	DESCRIPCION	DEBIDO	CHEQUEO	APROBADO	FECHA
<p>Salta SECRETARÍA DE OBRAS PÚBLICAS MUNICIPALIDAD</p> <p>INTENDENTE: DR. J. M. EMILIANO DURAND SECRETARIO: SERGIO A. ZORLUDES SUBSECRETARIO: ARO PABLO SANCHEZ</p> <p>AREA: UNIDAD DE PROYECTOS INTEGRALES</p> <p>OBRA: REACONDICIONAMIENTO PLAZA HUAICO N°1</p> <p>PLANO: DETALLE REJAS SECTOR JUEGOS DE NIÑOS</p> <p>ESCALA: 1:20 -1:50</p> <p>38 UPI-DET-01_0 OBRA N° RUBRO - PLANO N° REV.</p>					

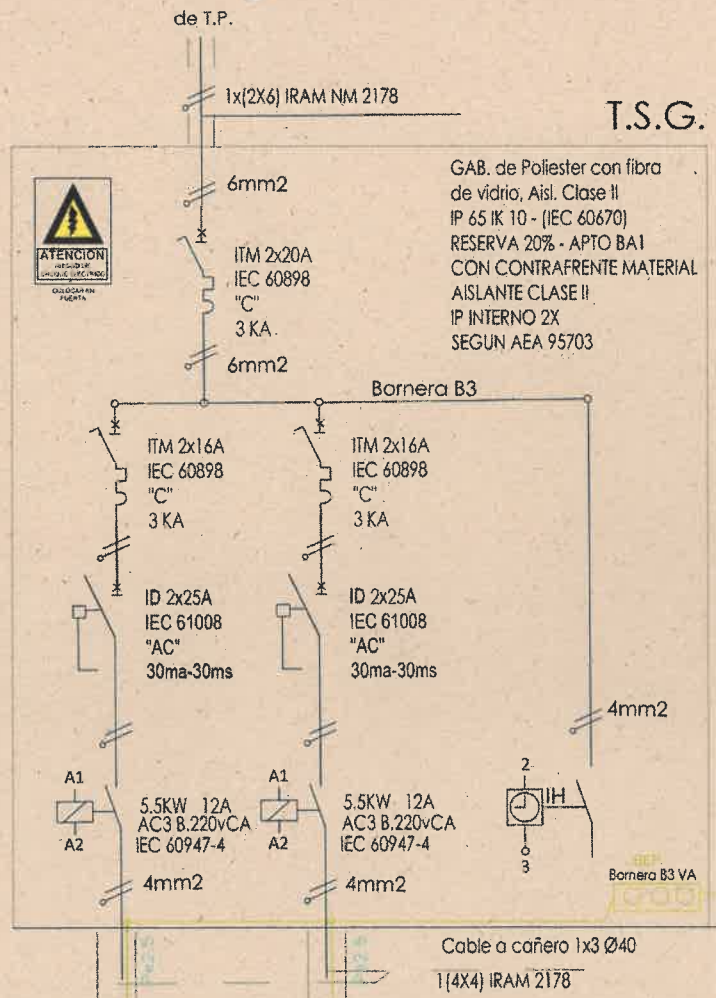

T.S.G.
 GAB. de Poliester con fibra de vidrio, Aisl. Clase II
 IP 65 IK 10 - (IEC 60670)
 RESERVA 20% - APTO BA1
 CON CONTRAFRENTE MATERIAL AISLANTE CLASE II
 IP INTERNO 2X
 SEGUN AEA 95703

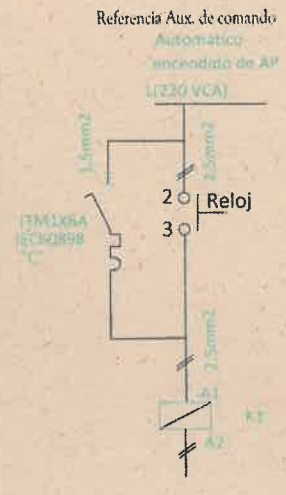

CIRCUITO	C1	CE
TIPO DE CIRCUITO	OCE	OCE
FASE/S CONEXION	R	R
IN	16A	16A
I	5.00	5.00
Sección del Conductor	4	4
DESTINO	Luminarias leds	Luminarias leds

PAT.
 Jab./Ac.Cu.
 R <40 OHM
 IRAM 2309
 1x6mm2
 IRAM NM 247-3 VA

Mr. ACUSTIN FERRERA SUAREZ
 Jefe de Oficina de Proyectos Integrales
 Municipalidad de Salta

FAJON ORIGINAL	02/07/2014	15/10/24
SECRETARIA DE OBRAS PUBLICAS	SECRETARIA DE OBRAS PUBLICAS	SECRETARIA DE OBRAS PUBLICAS
AREA: UNIDAD DE PROYECTOS INTEGRALES	7	7
OBRA: RELACIONAMIENTO PLAZA DEL HUARCO N°1	6	6
PLANO: ESQ. INSTALACIONES SANITARIAS	ESCALA: 1:50	38 UPI-IE-02 1