


PLANO DE DEMOLICION

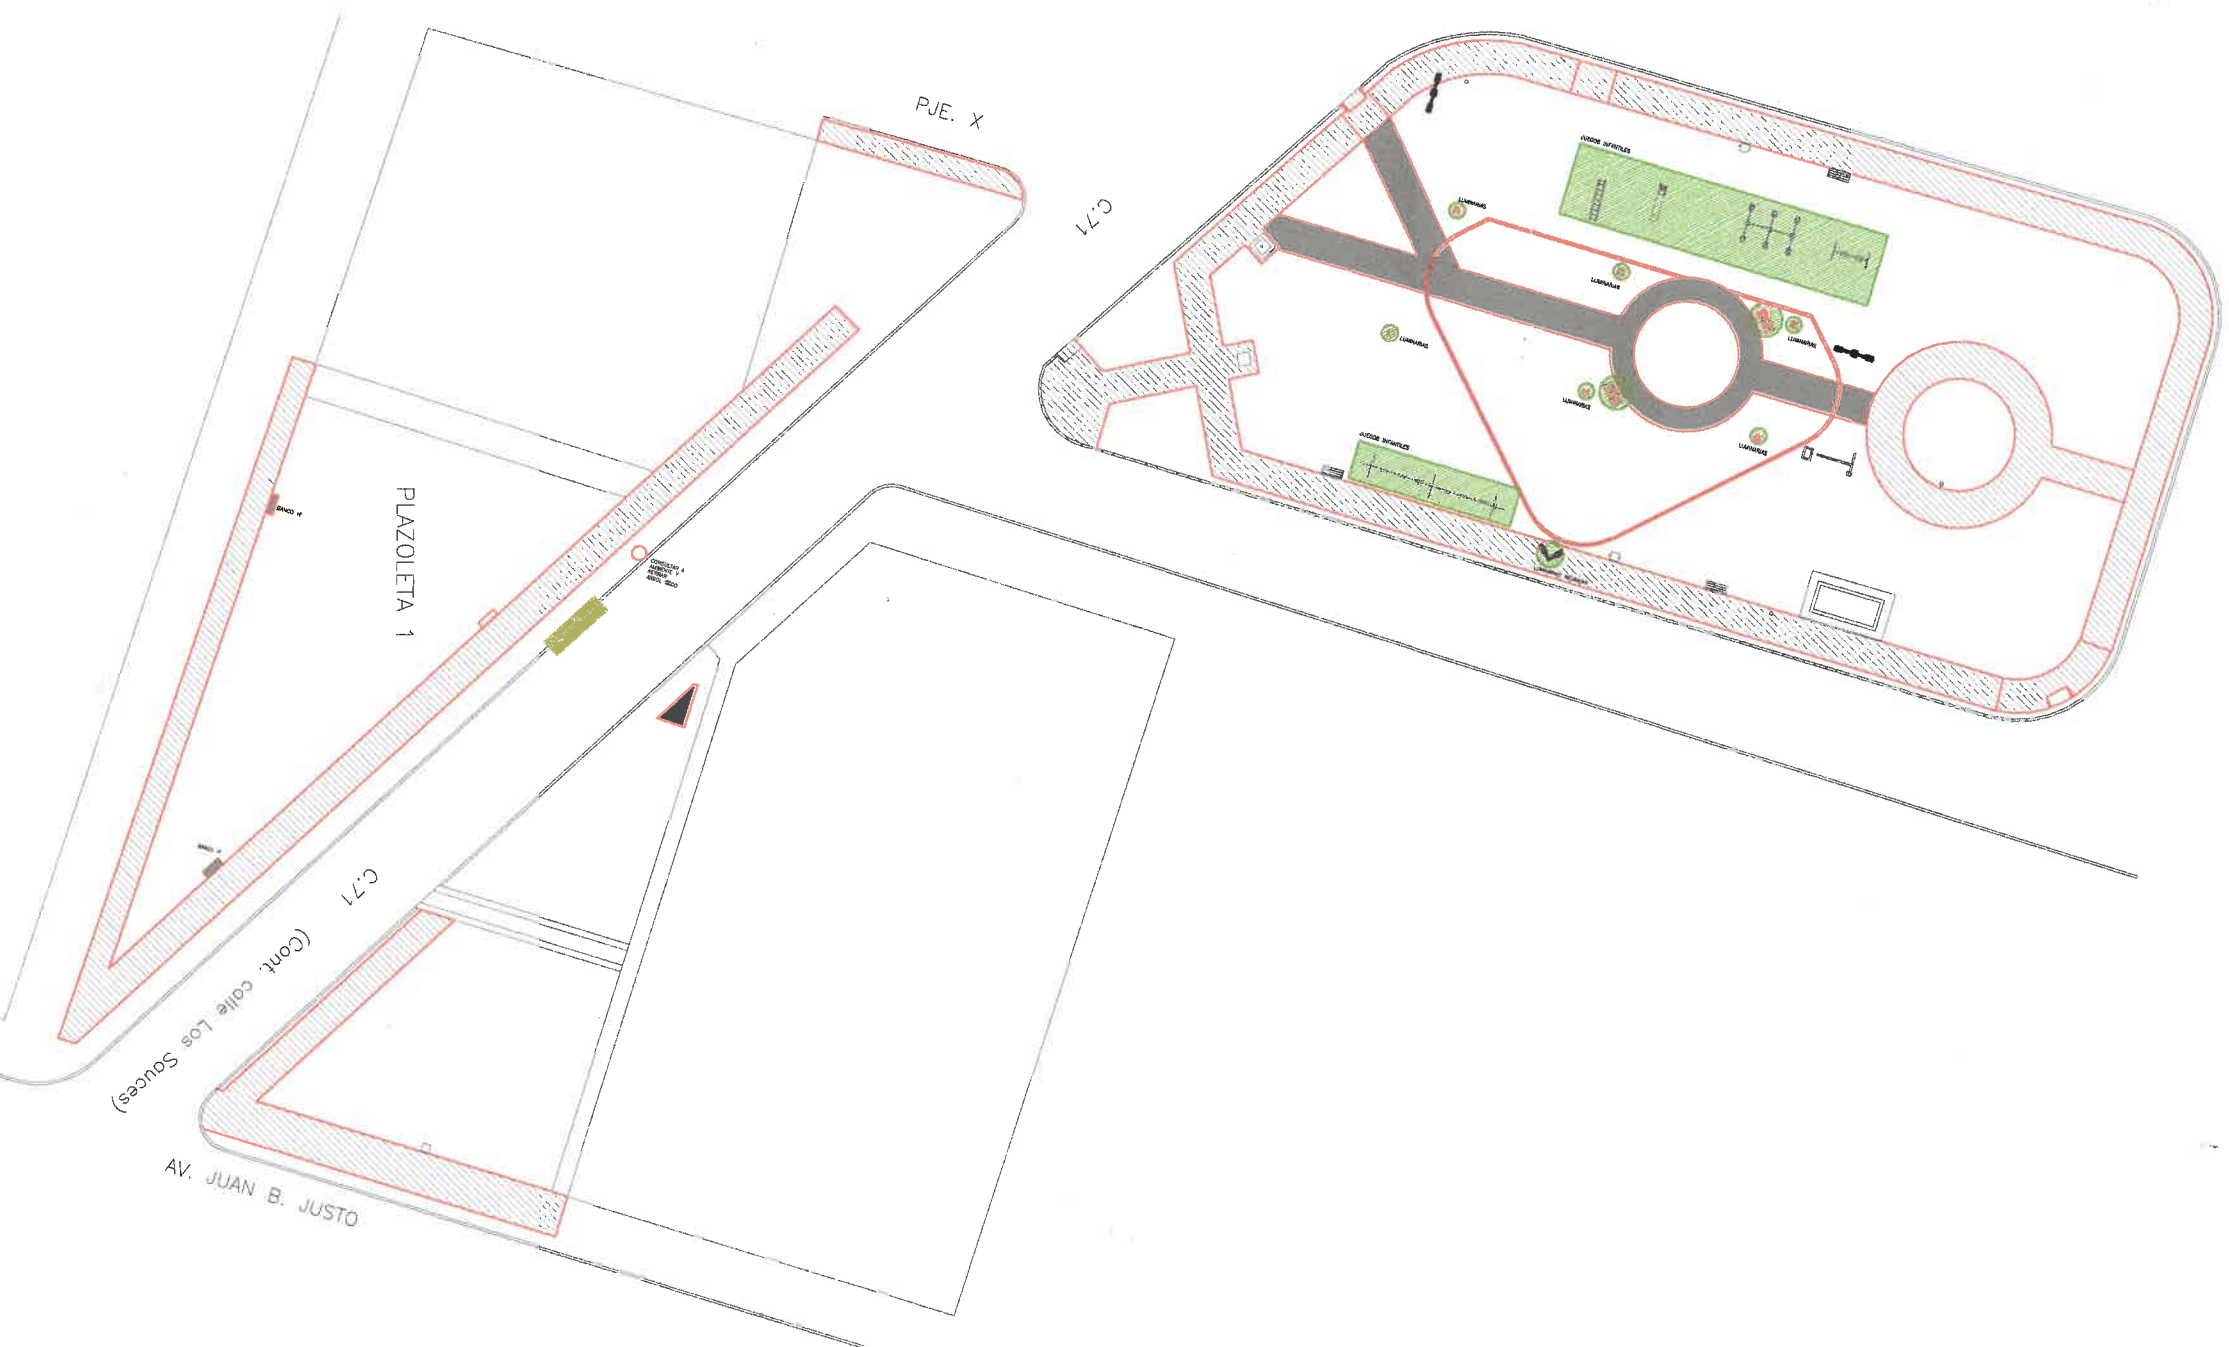



REFERENCIAS

ESPECIFICACION	REF.
	DEMOLER
	DEMOLER Y RECONSTRUIR
	REUBICAR EQUIPAMIENTO URBANO
	REPARAR CORDON CUNETA

ARG. PABLO SANCHEZ
SUBSECRETARIO DE UNIDAD DE
PROYECTOS INTEGRALES
MUNICIPALIDAD DE SALTA

0	EMISION ORIGINAL	DESCRIPCION	G.G.	L.G.R.	A.H.	25/03/25
REV.						
			SECRETARIA DE OBRAS PUBLICAS			
AREA:			UNIDAD DE PROYECTOS INTEGRALES			
OBRA:			CONST. PLAYON DEPORTIVO PLAZA LAGOMARSINO Y REACOND. ESP VERDES			
PLANO:			DEMOLICIONES EN PLAZA LAGOMARSINO			
			ESCALA: S/E			
			53 UPI-ARQ-01_0			
			OBSA N°			
			RUBRO-PLANO N°			
			REV.			

ANTEPROYECTO PLAZA CENTRAL – PLAYON DEPORTIVO

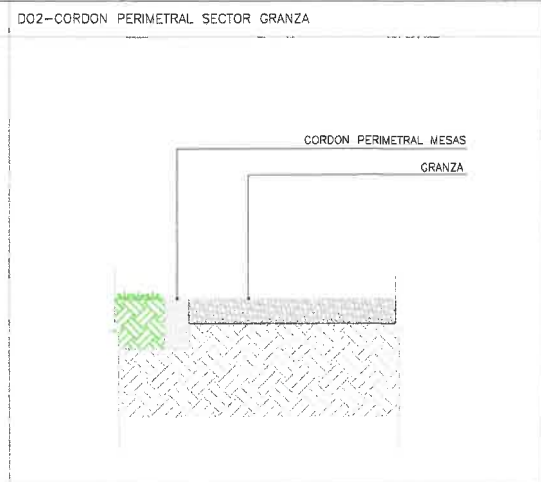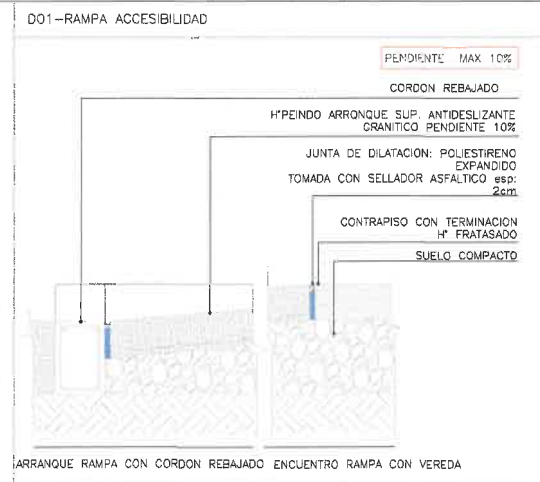

REFERENCIAS		
PISOS MATERIALIDAD		
CODIGO	ESPECIFICACION	REF.
P1	SOLADO EXISTENTE	
P2	GRANZA	
P3	PAISAJISMO	
P4	CONTRAPISO ARMADO CANCHA SEGUN PLIEGO	
P5	HORMIGON PEINADO	
P6	SOLADO VAINILLA RECUPERADO	

ARBOLADOS	
ESPECIFICACION	REF.
ARBOL PROPUESTA S/ AMBIENTE	
ARBOLADO EXISTENTE	

EQUIPAMIENTO EXISTENTE	
ESPECIFICACION	REF.
CESTOS DE BASURA EXISTENTE	
ILUMINARIA EXISTENTE	
BANCOS EXISTENTES	

EQUIPAMIENTO NUEVO	
ESPECIFICACION	REF.
BANCOS NUEVOS DE H+A	
BEBEDERO	

NOTAS

QUEDA A CARGO DEL CONTRATISTA EL CALCULO, DIMENSIONAMIENTO Y VERIFICACION ESTRUCTURAL DE LOS ELEMENTOS A CONSTRUIR

EL CONTRATISTA DEBERA CONSULTAR CON LOS ORGANISMOS CORRESPONDIENTES LOS TRAZADOS DE FUTURAS OBRAS CIVILES PARA EVITAR CUALQUIER TIPO DE INTERFERENCIA.

TODA DOCUMENTACION GRAFICA SE PRESENTA A MODO DE ANTEPROYECTO, QUEDA A CARGO DEL CONTRATISTA EFECTUAR DOCUMENTACION EJECUTIVA Y APROBAR DICHS PLANOS EN ENTIDADES CORRESPONDIENTES.

TODAS LAS MEDIDAS SE VERIFICARAN EN OBRA.

VERIFICAR PENDIENTES 1% A 1.5% VEREDAS

RESOLUCIONADOS SEGUN NORMATIVA COMISIONES Y PENDIENTES MAX 1.5% SEGUN COTAS DE NIVEL

ARQ. PABLO SANCHEZ
SUBSECRETARIO DE UNIDAD DE PROYECTOS INTEGRALES MUNICIPALIDAD DE SALTA

SECRETARIA DE OBRAS PUBLICAS

INTENDENTE: DR. JORGE M. EUGENIO DURAND

SECRETARIO: ING. SERGIO ALBERTO ZORRILLOS

SUBSECRETARIO: ARQ. PABLO SANCHEZ

AREA: UNIDAD DE PROYECTOS INTEGRALES

OBRA: CONST. PLAYON DEPORTIVO PLAZA LAGOMARSINO Y REACOND. ESP VERDES

PLANO: ANTEPROYECTO PLAYON DEPORTIVO EN PLAZA LAGOMARSINO

ESCALA: 5/E

53 - UPI-ARQ-02_0

UBICACION: PLAZA LAGOMARSINO

FECHA: 25/03/25

MUNICIPALIDAD DE SALTA

FOLIO 56


MUNICIPALIDAD DE SALTA

FOLIO 73


ANTEPROYECTO ESPACIOS VERDES BARRIO POSTAL



UBICACION

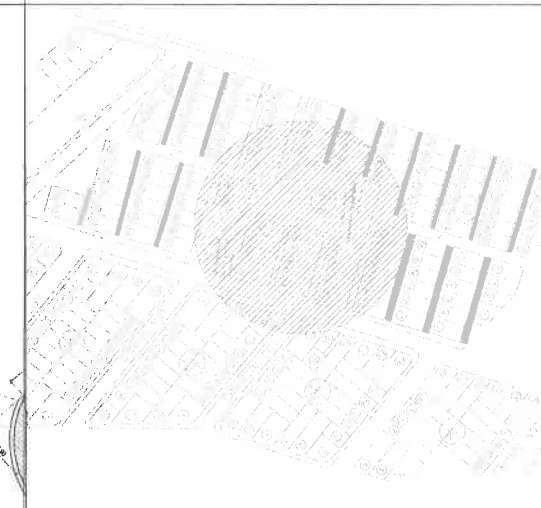


D01-RAMPA ACCESIBILIDAD

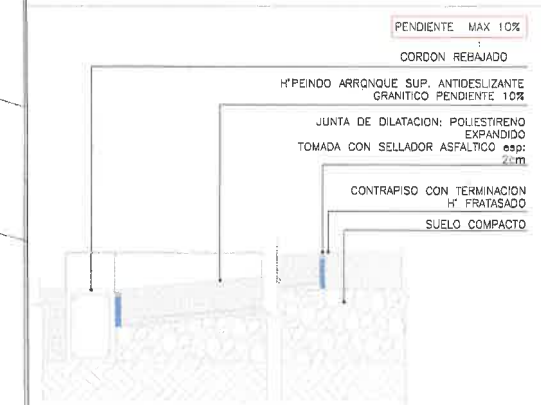

ARRANQUE RAMPA CON CORDON REBAJADO ENCUENTRO RAMPA CON VEREDA

D02-CORDON PERIMETRAL SECTOR GRANZA

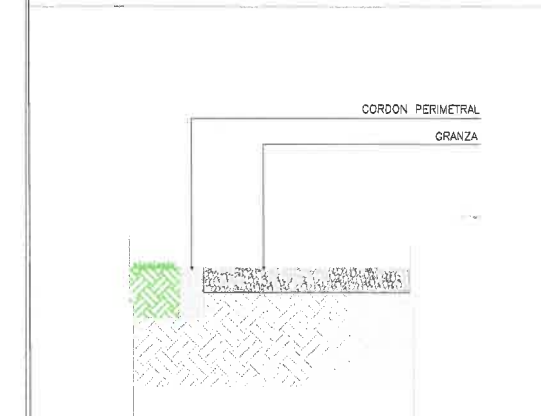

REFERENCIAS

PISOS MATERIALIDAD		
CODIGO	ESPECIFICACION	REF.
P1	SOLADO EXISTENTE	
P2	GRANZA	
P3	PAISAJISMO	
P4	CONTRAPISO HARMADO CANCHA SEGUN PUEGO	
P5	HORMICON PEINADO	
P6	SOLADO VAINILLA RECUPERADO	

ARBOLADOS

ESPECIFICACION	REF.
ARBOL PROPUESTA S/ AMBIENTE	
ARBOLADO EXISTENTE	

EQUIPAMIENTO EXISTENTE

ESPECIFICACION	REF.
CESTOS DE BASURA EXISTENTE	
ILUMINARIA EXISTENTE	
BANCOS EXISTENTES	

EQUIPAMIENTO NUEVO

ESPECIFICACION	REF.
BANCOS NUEVOS DE H'A	
BEBEDERO	

NOTAS

- QUEDA A CARGO DEL CONTRATISTA EL CALCULO, DIMENSIONAMIENTO Y VERIFICACION ESTRUCTURAL DE LOS ELEMENTOS A CONSTRUIR.
- EL CONTRATISTA DEBERA CONSULTAR CON LOS ORGANISMOS CORRESPONDIENTES LOS TRAZADOS DE FUTURAS OBRAS CIVILES PARA EVITAR CUALQUIER TIPO DE INTERFERENCIA.
- TODA DOCUMENTACION GRAFICA SE PRESENTA A MODO DE ANTEPROYECTO, QUEDA A CARGO DEL CONTRATISTA EFECTUAR DOCUMENTACION EJECUTIVA Y APROBAR DICHS PLANOS EN ENTIDADES CORRESPONDIENTES.
- TODAS LAS MEDIDAS SE VERIFICARAN EN OBRA.
- VERIFICAR PENDIENTES 1% A 1.5% VEREDAS
- RESOLVER VADOS SEGUN NORMATIVA CON DIMENSIONES Y PENDIENTES MAX 10% DE LA CARRILERA

ARQ. PABLO SANCHEZ
SUBSECRETARIO DE UNIDAD DE PROYECTOS INTEGRALES DE OBRAS PUBLICAS MUNICIPALES DE LAS JUEGOS

0	EMISION ORIGINAL	06/03/25	06/03/25	06/03/25	06/03/25
REV	DESCRIPCION	FECHA	FECHA	FECHA	FECHA
SECRETARIA DE OBRAS PUBLICAS INTENDENTE: DR. JORGE M. EMILIANO DURAN SECRETARIO: ING. SERGIO ALBERTO ZODRUEVOS SUBSECRETARIO: ARQ. PABLO SANCHEZ					
AREA: UNIDAD DE PROYECTOS INTEGRALES					
OBRA: CONST. PLAYON DEPORTIVO PLAZA LAGOMARSINO Y REACOND. ESP VERDES					
PLANO: ANTEPROYECTO ESPACIOS VERDES B° POSTAL					
ESCALA: S/E					
53 UPLAQ-03.0					

IMAGEN PLAZA



IMAGEN PLAZA



IMAGEN PLAZA

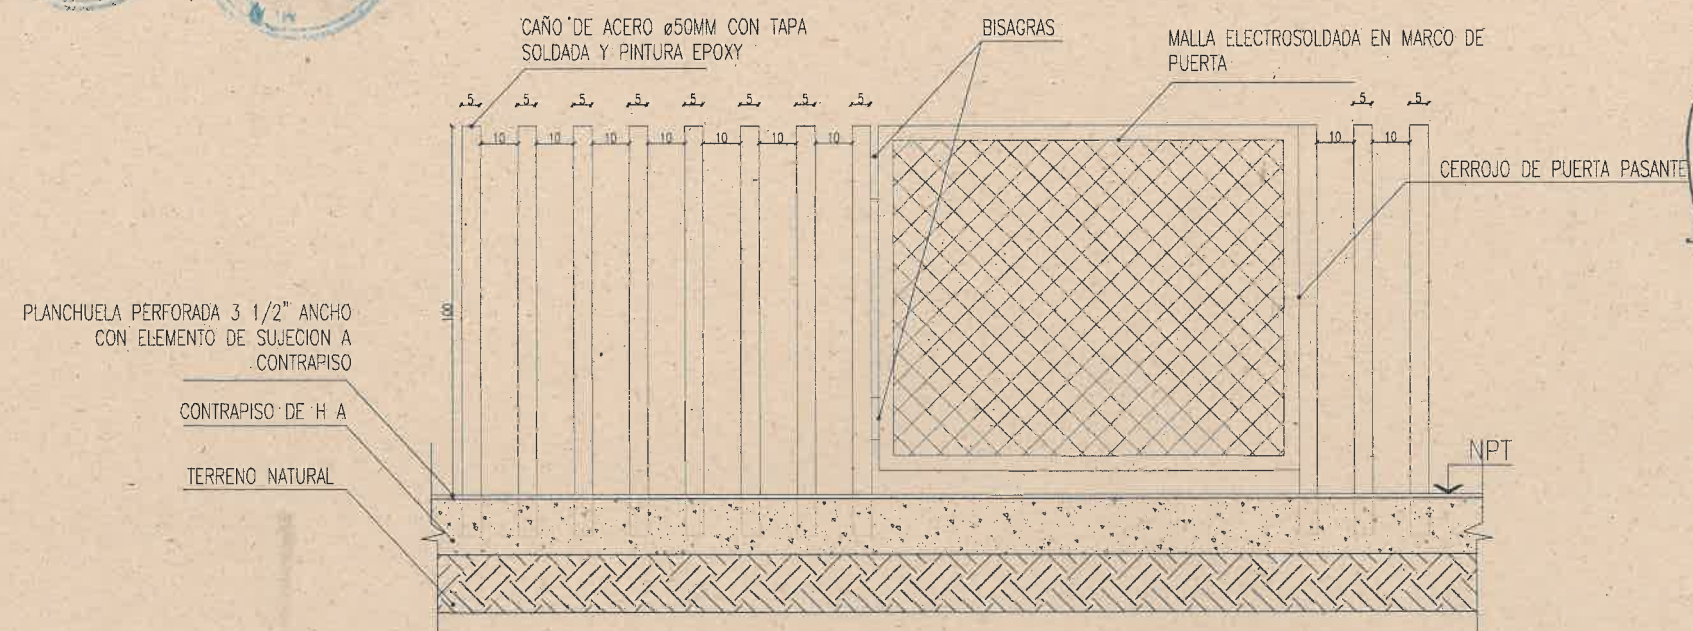


IMAGEN PLAZA




0	EMISION ORIGINAL	L.G.R	L.G.R	A.H.	17/03/25
REV.	DESCRIPCION	DIBUJO	CHECADO	APROBADO	FECHA APROB.
Salta MUNICIPALIDAD SECRETARÍA DE OBRAS PÚBLICAS INTENDENTE: DR. JORGE M. EMILIANO DURAND SECRETARIO: ING. SERGIO ALBERTO ZORPUDES SUBSECRETARIO: ARQ. PABLO SANCHEZ					
AREA: UNIDAD DE PROYECTOS INTEGRALES					
OBRA: CONST.PLAYON DEPORTIVO PLAZA LAGOMARSINO Y REACOND. ESP VERDES					
PLANO: RENDERS					
ESCALA: 1:20					
53 UPI-ARQ-04.0					
OBRA N° RUBRO - PLANO N° REV.					

DETALLE BARANDAS DE JUEGOS DE




ARQ. PABLO SANCHEZ
SUBSECRETARIO DE UNIDAD DE
PROYECTOS INTEGRALES
MUNICIPALIDAD DE SALTA


0	EMISION ORIGINAL	J.I.S.	L.G.R.	A.H.	18/03/25
REV:	DESCRIPCION	DEVELO	CHICLOS	AMOBOS	FECHA MIN
 Salta MUNICIPALIDAD		INTENDENTE: DR. J. M. EMILIANO DURAND SECRETARIO: GERARDO A. ZORDILES SUBSECRETARIO: ARG. PABLO SANCHEZ			
		SECRETARÍA DE OBRAS PÚBLICAS			
AREA:		UNIDAD DE PROYECTOS INTEGRALES			
OBRA:		CONST. PLAYON DEPORTIVO PLAZA LAGOMARSINO Y REACOND. ESP VERDES			
PLANO:		DETALLE REJAS SECTOR JUEGOS DE NIÑOS		ESCALA: 1:20	
		53		UPI-DET-01_0	
		OBRA N°		RUBRO - PLANO N°	
		REV.		REV.	

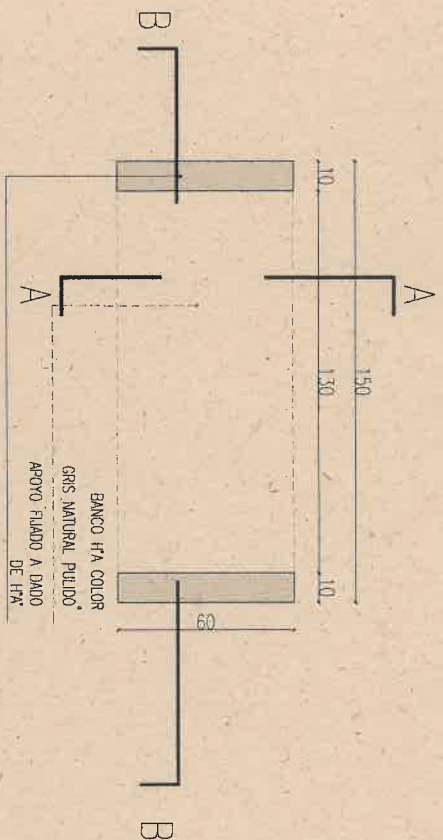

CORTE BANCO RECTO B-B ESC. 1:25

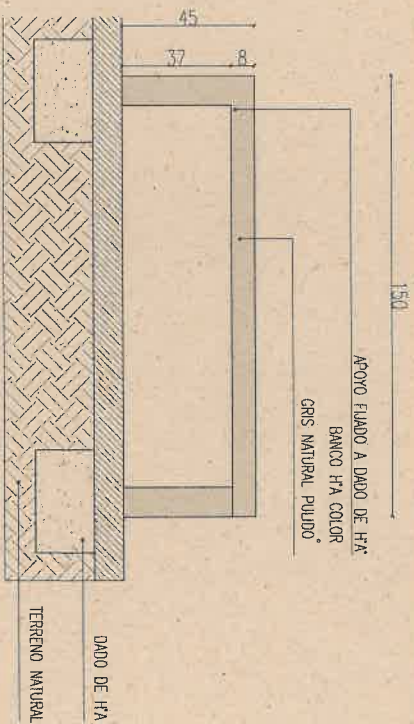

CORTE BANCO RECTO A-A ESC. 1:25

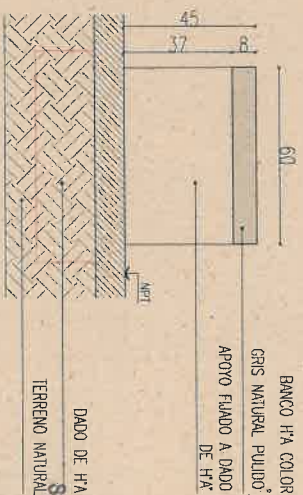

ARQ. PABLO SANCHEZ
SUBSECRETARIO DE UNIDAD DE
PROYECTO INTEGRAL
MUNICIPALIDAD DE SALTA

NOTAS

LOS BORDES DEBERAN SER REDONDEADOS, ENTANDO DECIMAS
LAS ANCHURAS VARIAS.

MATERIAL:

HORMIGON ARMADO CON AGREGADO COLOR GRIS
NATURAL CON TERMINACION PULIDO

MEDIDAS:


LARGO 1,80m x 0,60m

COLOCACION:


FIJADO CON DADO DE HORMIGON COLOCADO IN SITU

0	EMISION ORIGINAL	REVISION	1.1.5	1.0.8	1.1.1	1.1.2	1.1.3	1.1.4	1.1.5
0	EMISION ORIGINAL	REVISION	1.1.5	1.0.8	1.1.1	1.1.2	1.1.3	1.1.4	1.1.5
1	EMISION ORIGINAL	REVISION	1.1.5	1.0.8	1.1.1	1.1.2	1.1.3	1.1.4	1.1.5
ANTEPROYECTO PLAYON DEPORTIVO

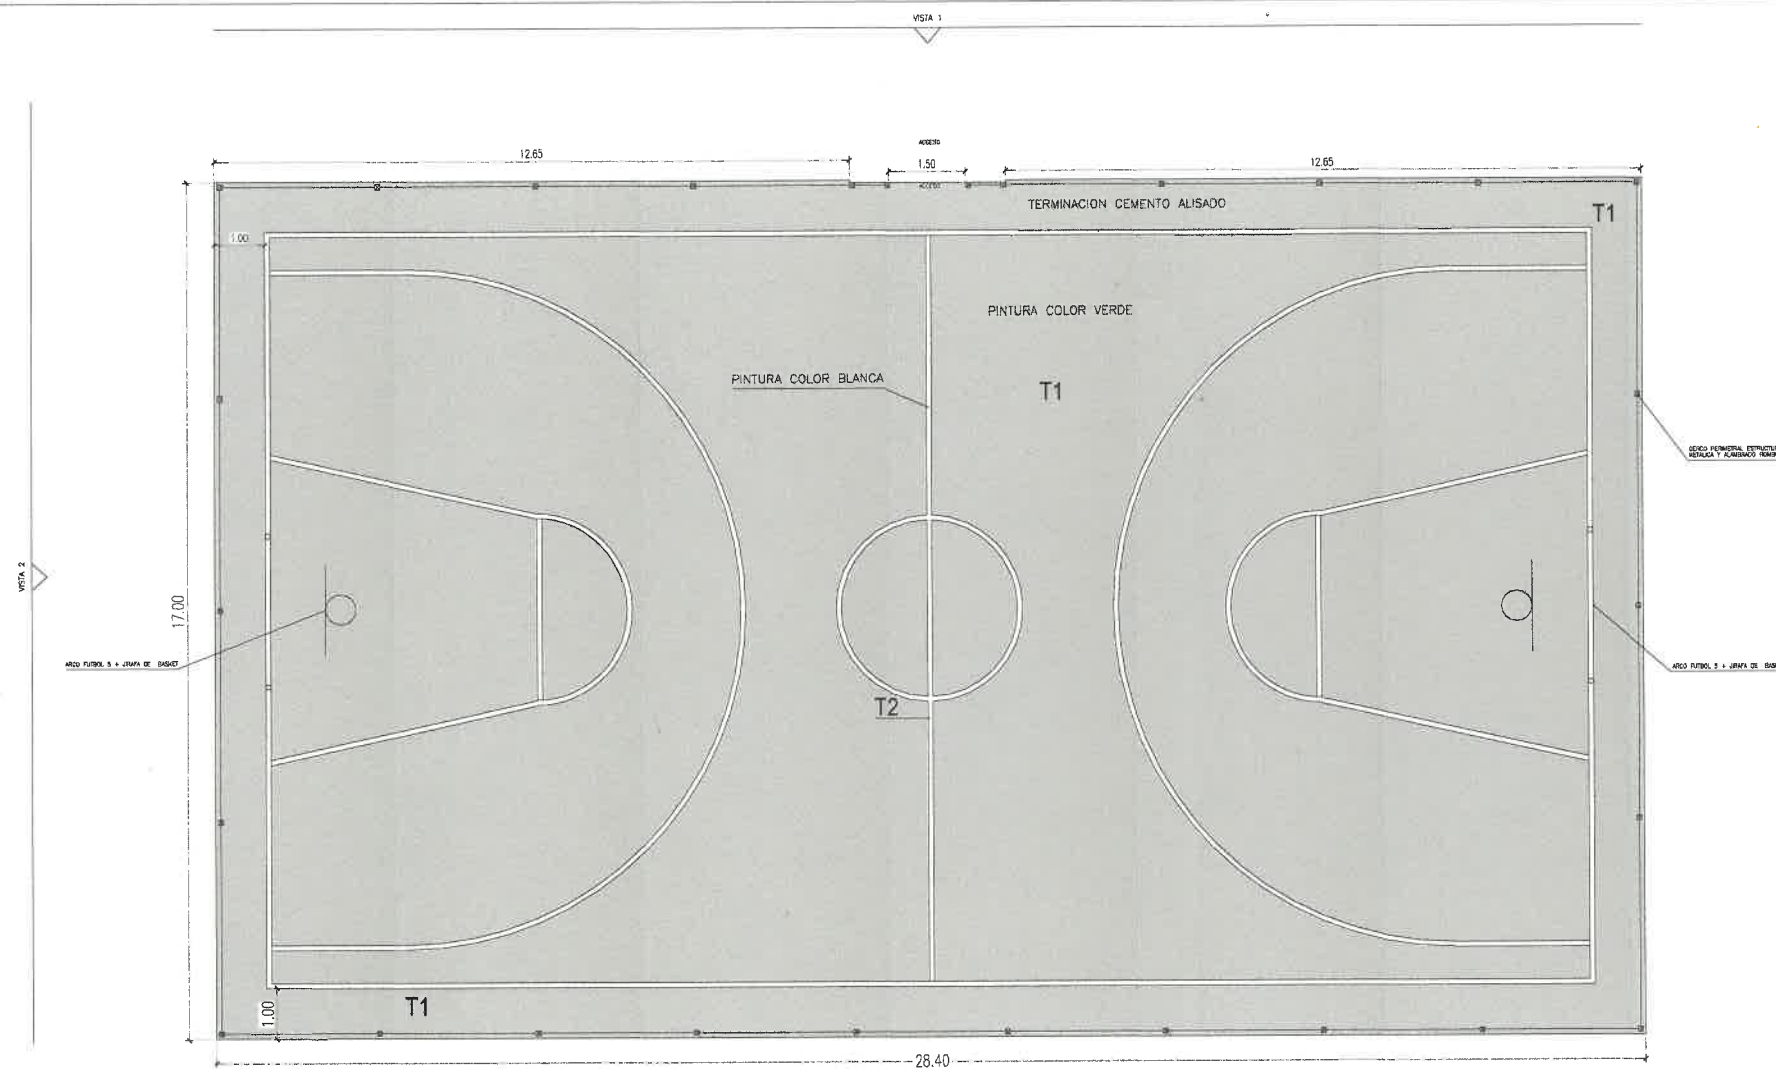

PLANTA

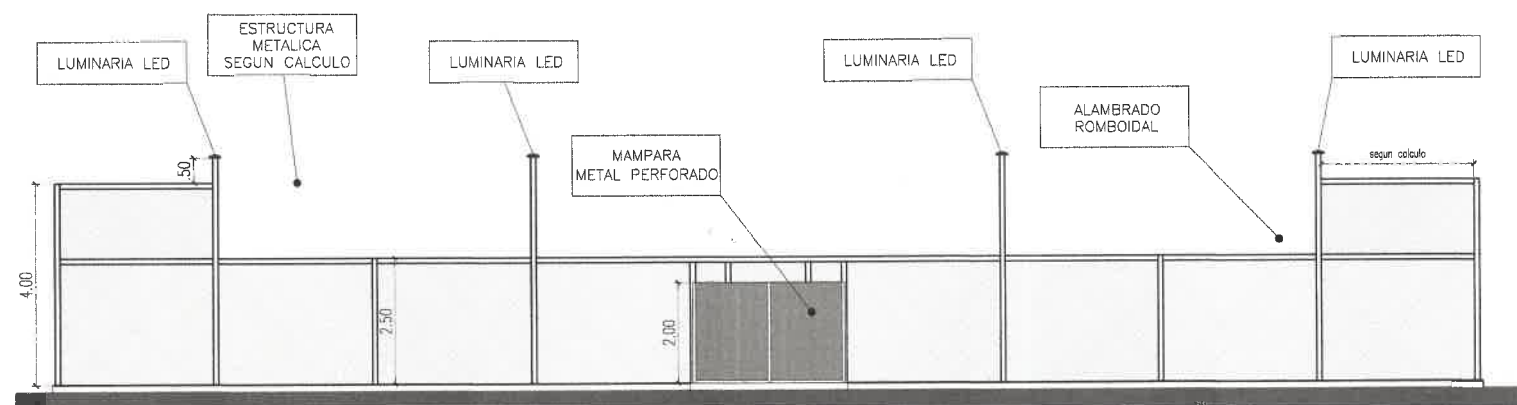

VISTA 1

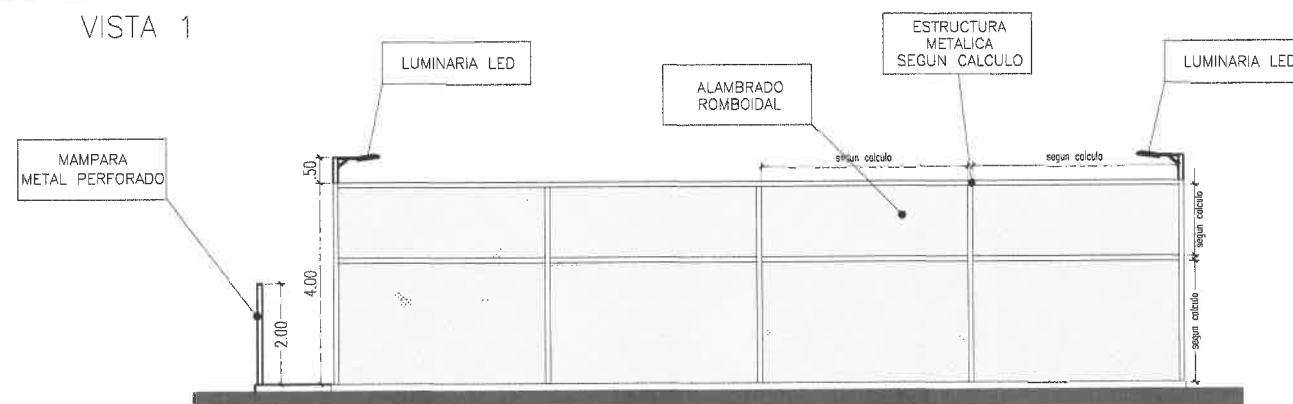

VISTA 2

REFERENCIAS

SOLADOS

CODIGO	ESPECIFICACIONES	REF.
T1	TERMINACION HORMIGON ALISADO	
T2	LINEAS CON TERMINACION PINTURA PARA PISOS DEPORTIVOS COLOR BLANCA	

NOTAS

QUEDA A CARGO DEL CONTRATISTA EL CALCULO, DIMENSIONAMIENTO Y VERIFICACION ESTRUCTURAL DE LOS ELEMENTOS A CONSTRUIR

EL CONTRATISTA DEBERA CONSULTAR CON LOS ORGANISMOS CORRESPONDIENTES LOS TRAZADOS DE FUTURAS OBRAS CIVILES PARA EVITAR CUALQUIER TIPO DE INTERFERENCIA.

TODA DOCUMENTACION GRAFICA SE PRESENTA A MODO DE ANTEPROYECTO, QUEDA A CARGO DEL CONTRATISTA LA REALIZACION DE DOCUMENTACION EJECUTIVA POR LO QUE DEBERA VERIFICAR EN EL SITIO CUALQUIER TIPO DE INTERFERENCIA QUE PUEDA RESULTAR EN ALGUN TIPO DE MODIFICACION AL PROYECTO.

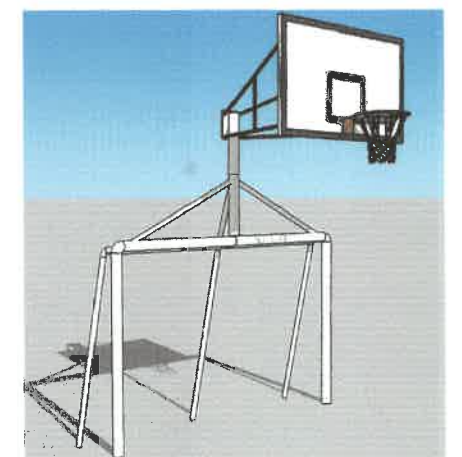


IMAGEN DE REFERENCIA

ARQ. PABLO SANCHEZ
SUBSECRETARIO DE UNIDAD DE
PROYECTOS INTEGRALES
MUNICIPALIDAD DE SALTA

0	EMISION ORIGINAL	DESCRIPCION	E.G.	L.G.R.	A.H.	18/08/25
1	01	01	01	01	01	01
SECRETARIA DE OBRAS PUBLICAS INTENDENTE: DR. JORGE M. EMBILIANO DURAND SECRETARIO: ING. SERGIO ALBERTO ZORPUDES SUBSECRETARIO: ARQ. PABLO SANCHEZ						
AREA: UNIDAD DE PROYECTOS INTEGRALES OBRA: CONST. PLAYON DEPORTIVO PLAZA LAGOMARSINO Y REACOND. ESP VERDES PLANO: ANTEPROYECTO PLAYON DEPORTIVO EN PLAZA LAGOMARSINO						
ESCALA: 5/E 53 UPI-DET-03 0 OBRA N° SUBC- PLANO N° REV.						

ANTEPROYECTO PLAYON DEPORTIVO



REFERENCIAS			
LUMINARIA			
CODIGO	ESPECIFICACION	CANT.	REF.
T1	EXISTENTE(cambio de cabeza)	8	
T1	NUEVAS	5	
T2	NUEVA PARA PLAYON DEPORTIVO	8	

SE DEBERA REALIZAR MANTENIMIENTO CORRESPONDIENTE EN LAS LUMINARIAS QUE SE VAN A REUBICAR, ADEMAS DE REEMPLAZAR LOS CABEZALES POR ARTEFACTOS LED.


LUMINARIAS		
CODIGO	ESPECIFICACION	REF.
T1	COLUMNA IG21 con PICK IGNIS LIGHTNING	
T2	COLUMNA IG21 con REFLECTOR LED-PR FLEX IGNIS LIGHTNING	

- NOTAS**
- QUEDA A CARGO DEL CONTRATISTA EL CALCULO, DIMENSIONAMIENTO, VERIFICACION Y APROBACION POR PARTE DE LOS ENTES CORRESPONDIENTES, DE LA DOCUMENTACION TECNICA.
- TODA DOCUMENTACION GRAFICA SE PRESENTA A MODO DE ANTEPROYECTO, QUEDA A CARGO DEL CONTRATISTA EFECTUAR DOCUMENTACION EJECUTIVA Y APROBAR DICHS PLANOS EN ENTIDADES CORRESPONDIENTES.
- EN ANTEPROYECTO SE PREVEE CONEXION DE LUMINARIAS NUEVAS DESDE INSTALACION EXISTENTE EN PLAZOLETAS PERO EL CONTRATISTA DEBERA REALIZAR TODOS LOS TRABAJOS NECESARIOS PARA QUE DICHA INSTALACION ESTE DE ACUERDO A NORMAS VIGENTES PARA APROBACION DE PLANOS Y DOCUMENTACION.
- PLANOS DEBEN SER APROBADOS POR EL COLEGIO/CONSEJO CORRESPONDIENTE.
- PLANOS INDICAN EN FORMA ESQUEMATICA LA POSICION DE LOS ELEMENTOS Y COMPONENTES DE LA INSTALACION Y SON DE CARACTER ORIENTATIVOS. LA UBICACION DEFINITIVA DE LOS MISMOS SURGIRA DEL REPLANTEO EN OBRA Y A SER APROBADA POR LA INSPECCION.



ARO PABLO SANCHEZ
SUBSECRETARIO DE UNIDAD DE
PROYECTOS INTEGRALES
MUNICIPALIDAD DE SALTA

O		E		M		I		S		I	
EMISION ORIGINAL		R.C.		P.S.		21/05/25					
DESCRIPCION		REVISOR		DISEÑADOR		AUTORIZADOR					
SECRETARIA DE OBRAS PUBLICAS		SECRETARIA DE OBRAS PUBLICAS		SECRETARIA DE OBRAS PUBLICAS		SECRETARIA DE OBRAS PUBLICAS					
AREA: UNIDAD DE PROYECTOS INTEGRALES											
OBRA: CONST.PLAYON DEPORTIVO PLAZA LAGOMARSINO Y REACOND. ESP VERDES											
PLANO: ANTEPROYECTO I.E. PLAYON DEPORTIVO EN PLAZA LAGOMARSINO											
		ESCALA: 5/E									
		53		UPH-IE-01		0					
		OBRA N°		RUBRO - PLANO N°		REV.					

ANTEPROYECTO ESPACIOS VERDES

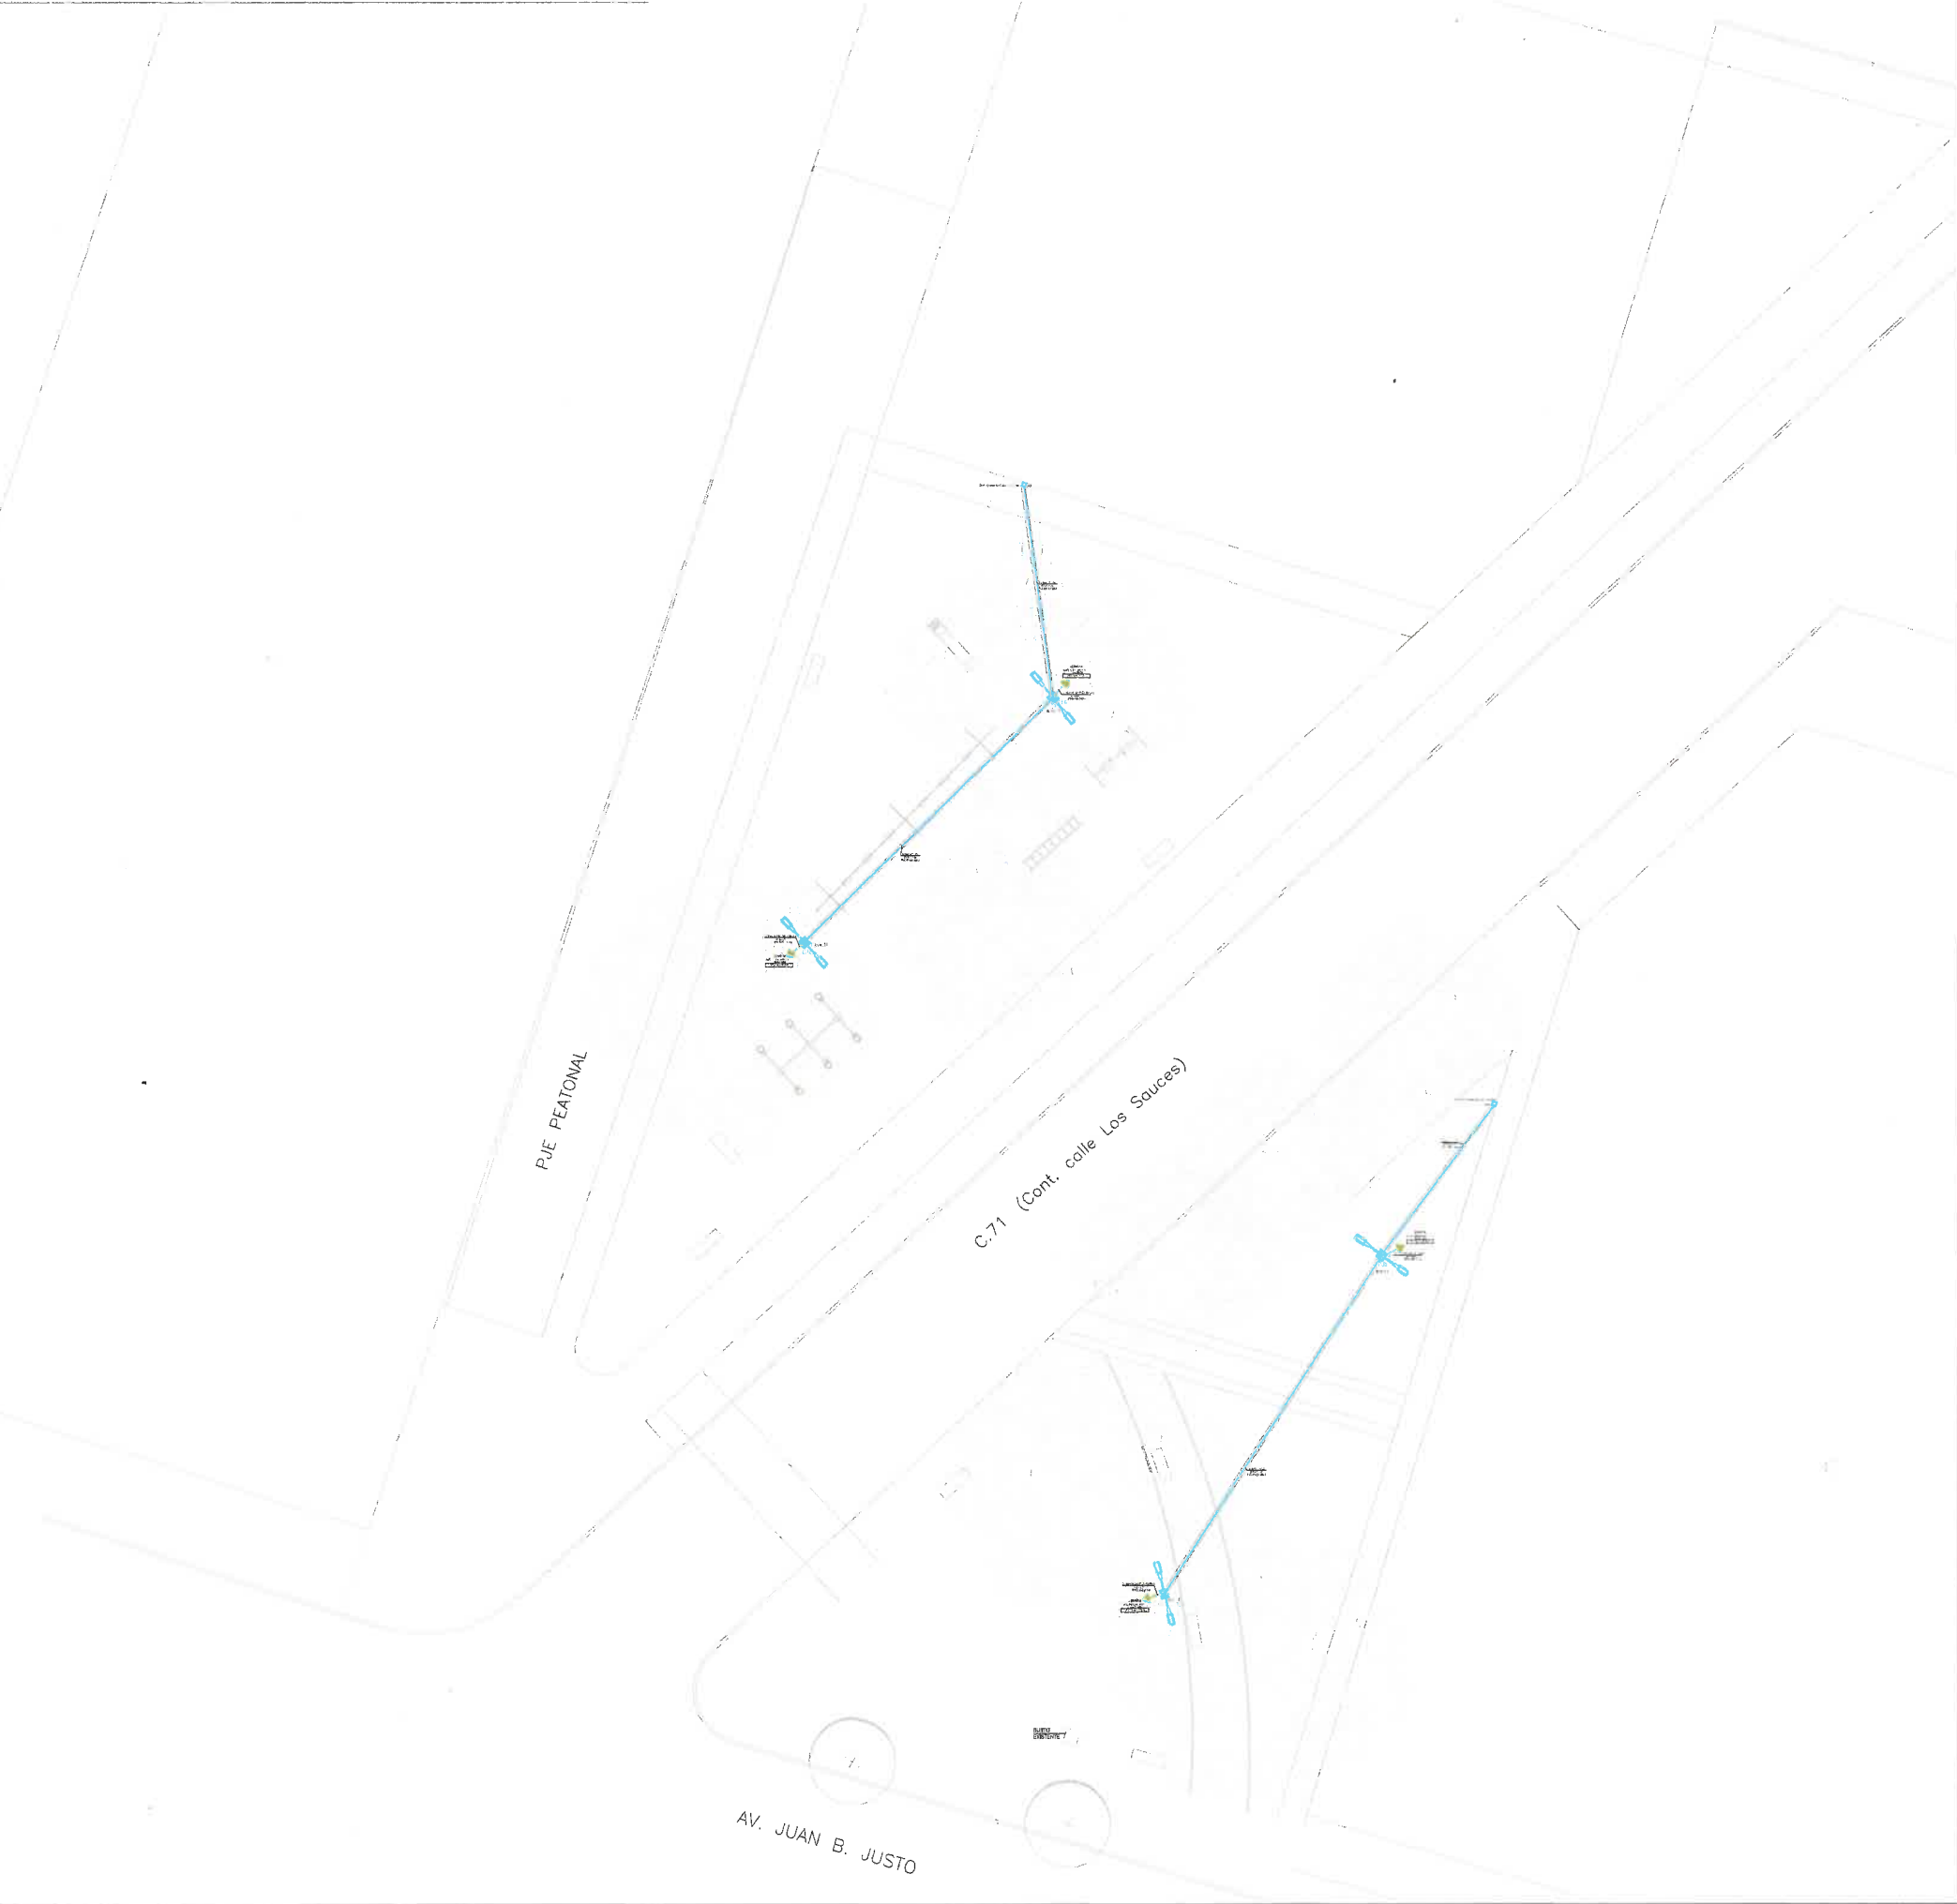

DETALLE ACOMETIDA A LUMINARIA
IGNIS-LIGHTING-PICK

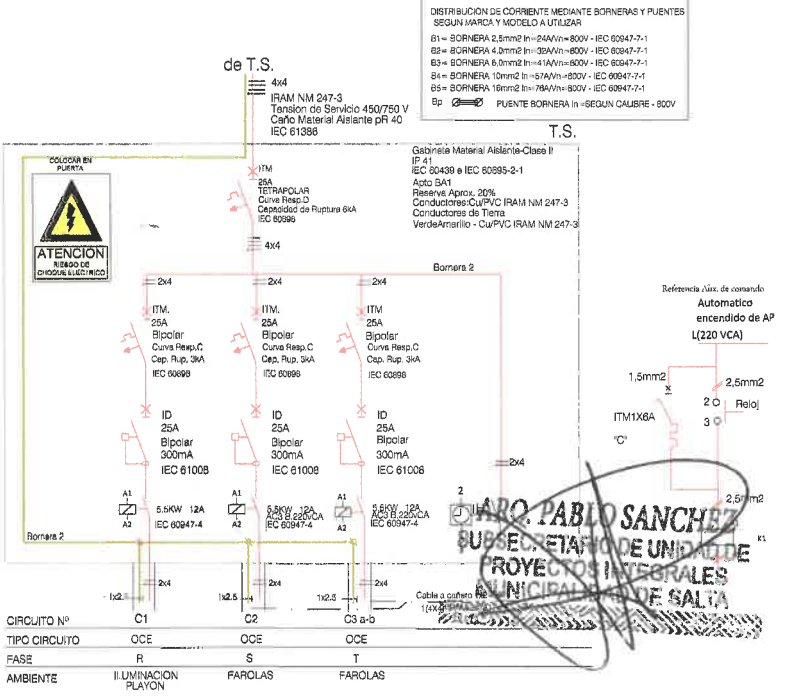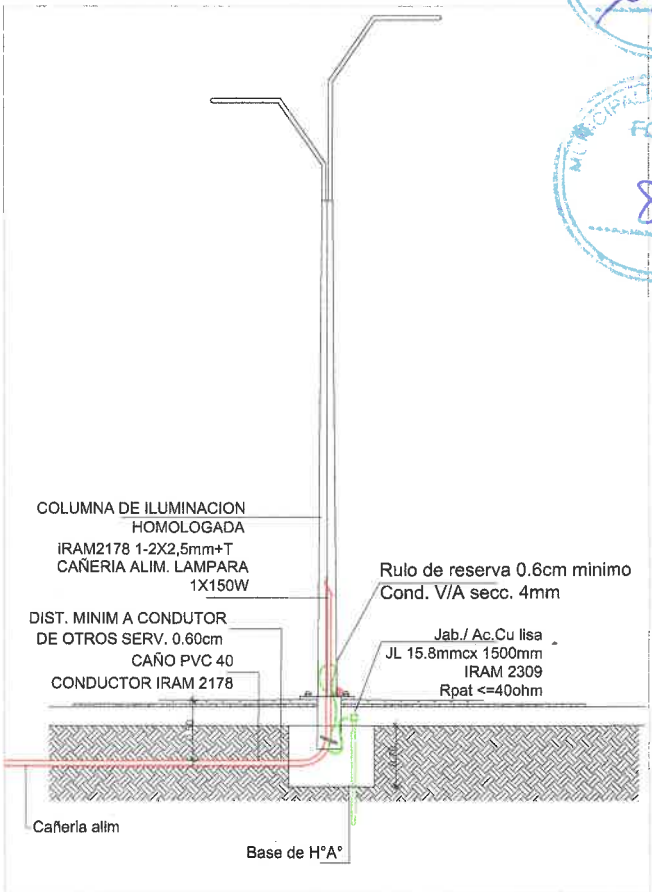

0	EMISION ORIGINAL	R.C.	L.G.R.	P.S.	21/03/25
REV.	DESCRIPCION	FECHA	FECHA	FECHA	FECHA
1	SECRETARIA DE OBRAS PUBLICAS	SECRETARIO: ING. SERGIO ALBERTO ROMPILDES	
AREA:	UNIDAD DE PROYECTOS INTEGRALES				
OBRA:	CONST.PLAYON DEPORTIVO PLAZA LAGOMARSINO Y REACOND. ESP VERDES				
PLANO:	ANTEPROYECTO INSTALACION ELECTRICA ESPACIOS VERDES				
53	UPH-IE-02	0	0	0	0
OBRA N°	PROYECTO N°	REV.			

