



SECTOR B ESC. 1:250

SECTOR A ESC. 1:250


SECTOR C ESC. 1:250

DEMOLICIONES	
REF.	CODIGO ESPECIFICACION
	GRUTA EXISTENTE
	CONTRAPISO EXISTENTE
FORESTACION	
REF.	CODIGO ESPECIFICACION
	ARBOLADO EXISTENTE
NOTAS	
VERIFICAR MEDIDAS DE RELEVAMIENTO	




ARQ. PABLO S. VILLARDO
SECRETARÍA DE OBRAS PÚBLICAS
MUNICIPALIDAD DE SALTA

SECRETARÍA DE OBRAS PÚBLICAS
MUNICIPALIDAD DE SALTA
UNIDAD DE PROYECTOS INTEGRALES
CORONEL VIDT
CORONEL VIDT
PLANO: PLANO RELEVAMIENTO
ESCALA: 1:500-1:250
SI. UPLAQ-01.8
A0

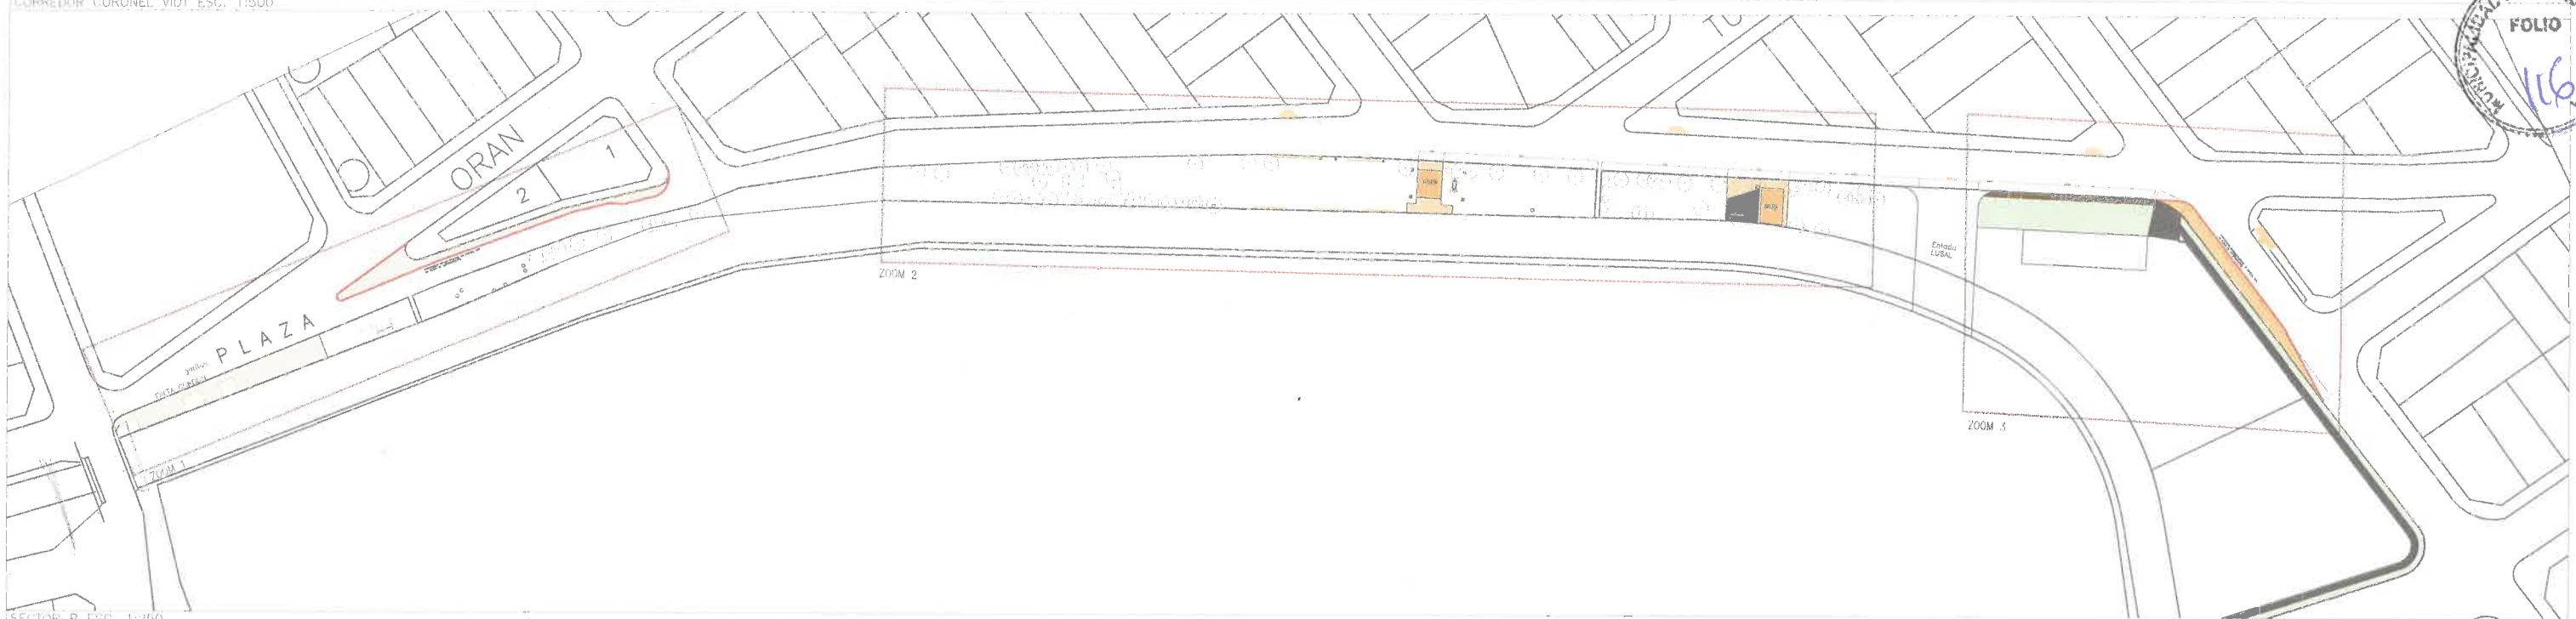

SECTOR B ESC. 1:250

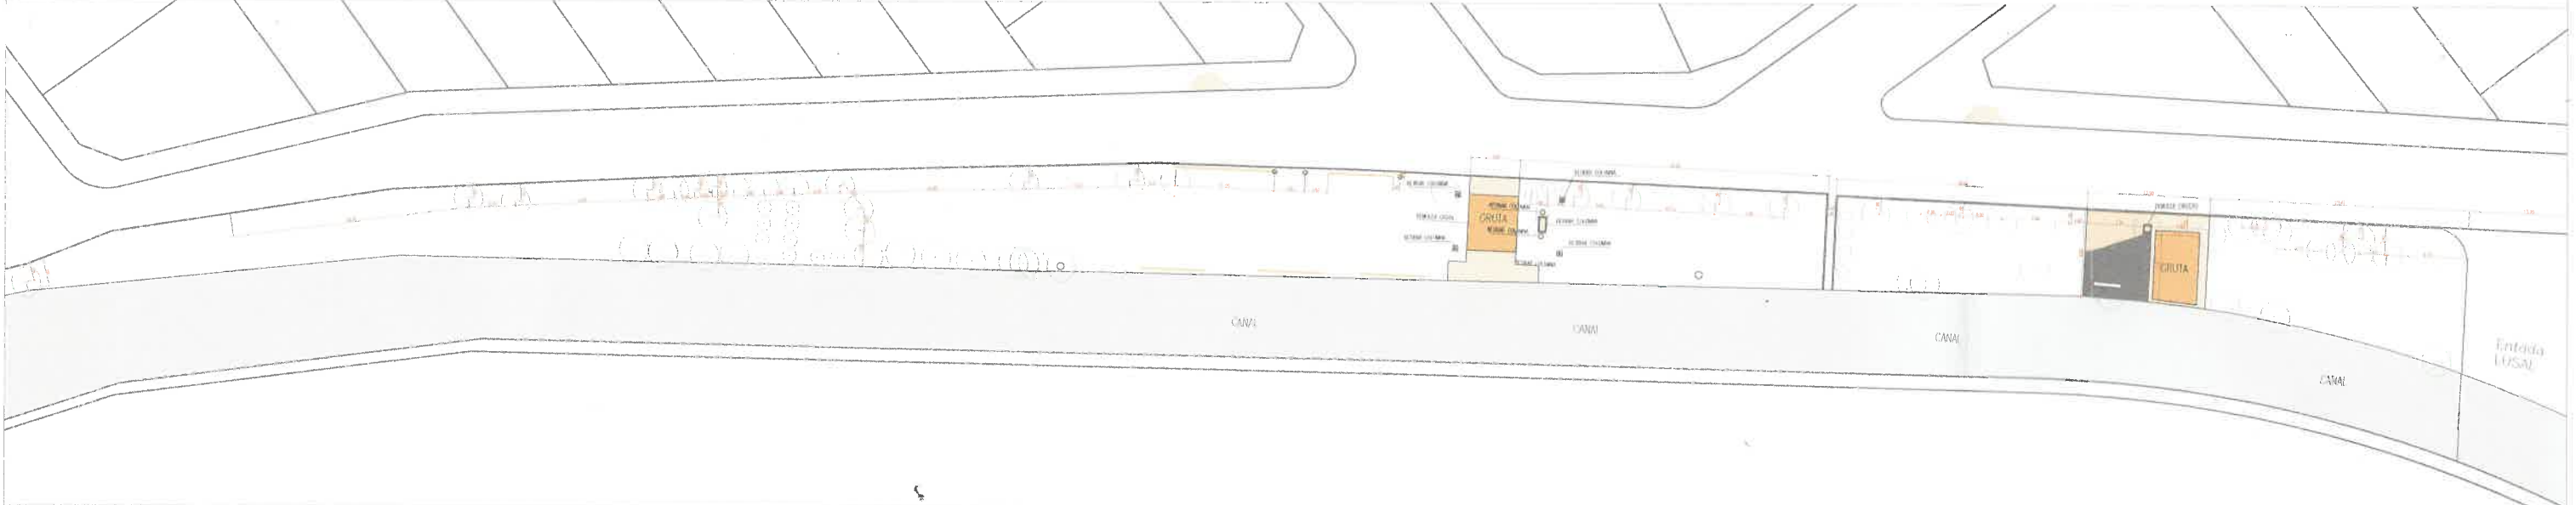


SECTOR A ESC. 1:250




SECTOR C ESC. 1:250

DEMOLICIONES		
REF.	CORRIDA	ESPECIFICACION
		DEMOLICION CONTRAMURO
		DEMOLICION GRUTA
SOLDADOS		
REF.	CORRIDA	ESPECIFICACION
		CONCRETO EXISTENTE
NOTAS		
VERIFICAR MEDIDAS DE RELEVAMIENTO		
DEMOLICION DE PAVIMENTO CORROBORAR DIMENSIONES CON TRANSITO		

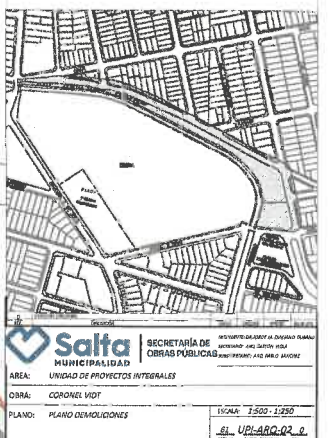


ARQ. PABLO SAIN
UNIVERSIDAD NACIONAL DE SALTA
PROYECTOS DE OBRAS PUBLICAS
CALIDAD


Salta
SECRETARIA DE OBRAS PUBLICAS
UNIDAD DE PROYECTOS INTERNOS
CORREDOR CORONEL VIDT
PLANO: PLANO DEMOLICIONES
Escala: 1:500 - 1:250
UP-80-02-0

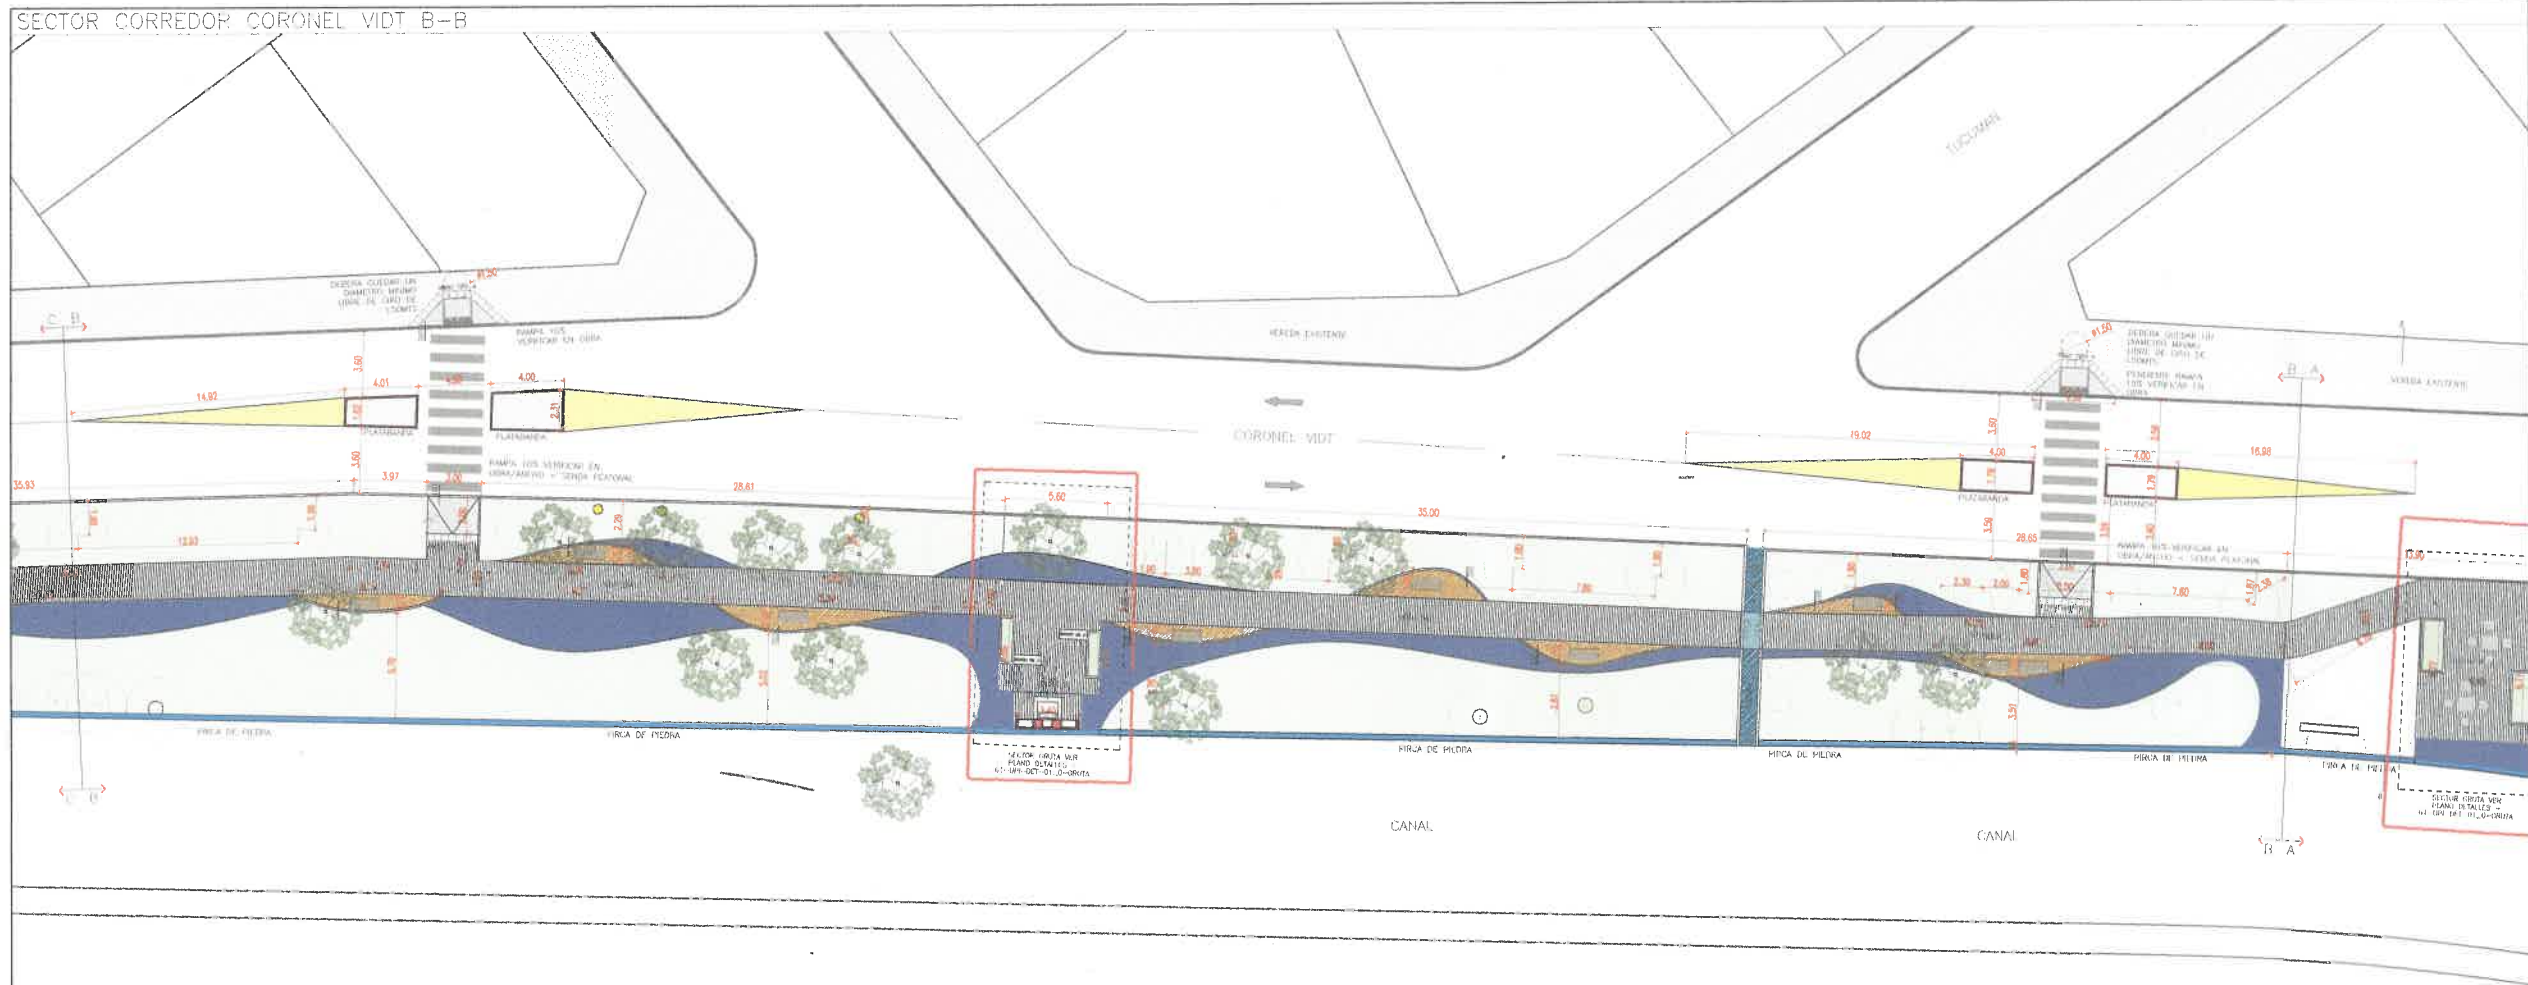


SECTOR JUEGOS SALUDABLES y GRUTAS ESC:1/75

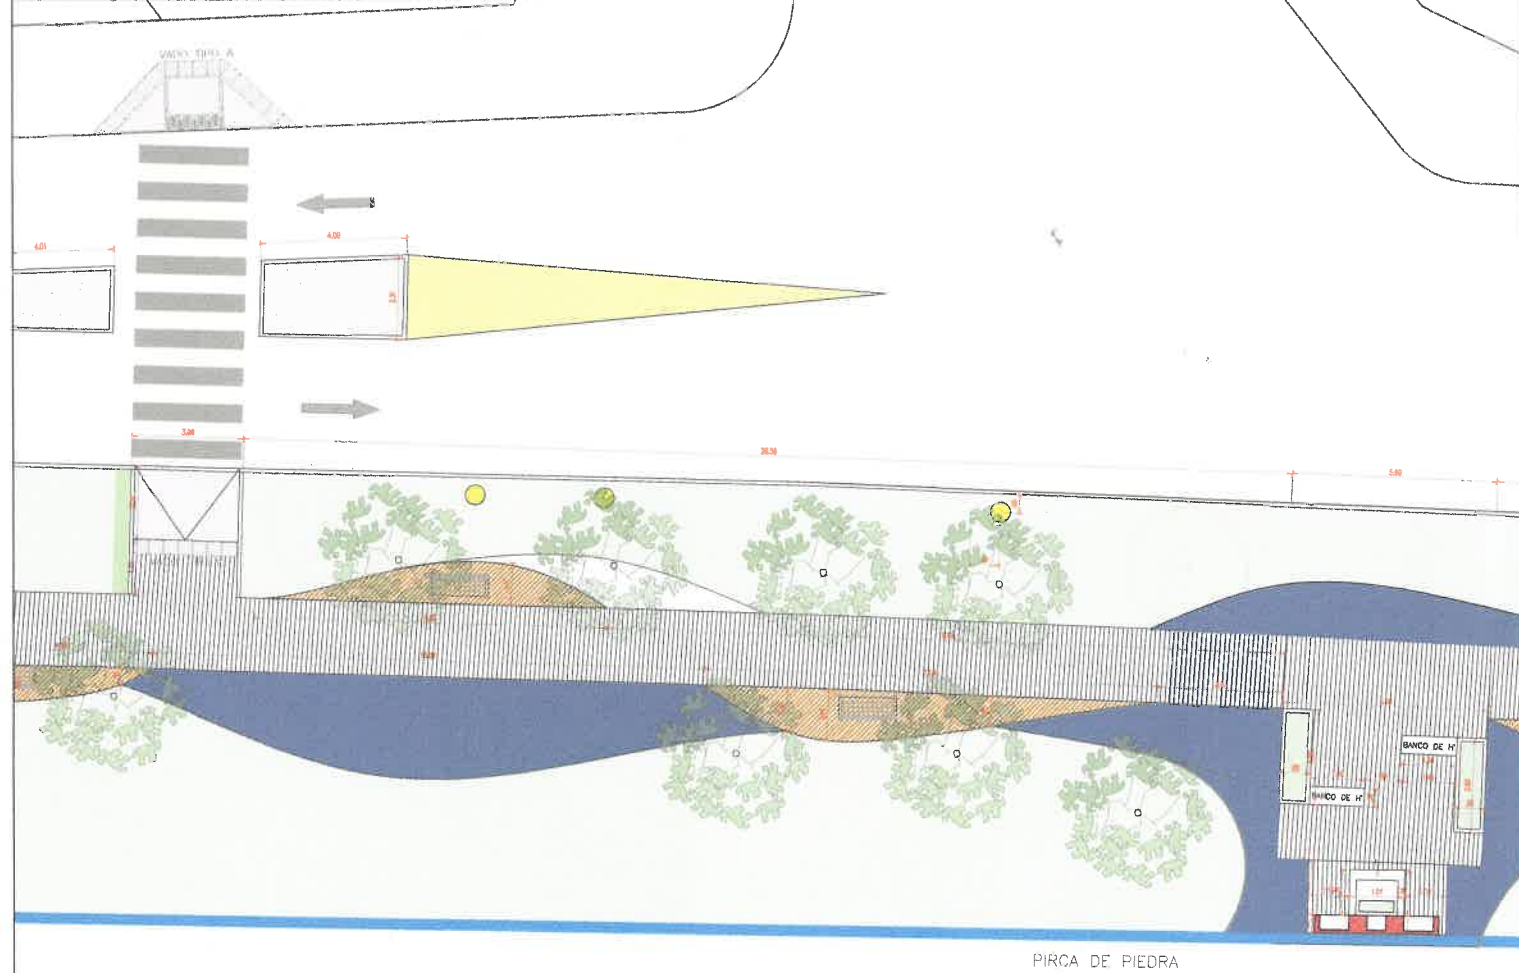


DO1-RAMPA ACCESIBILIDAD

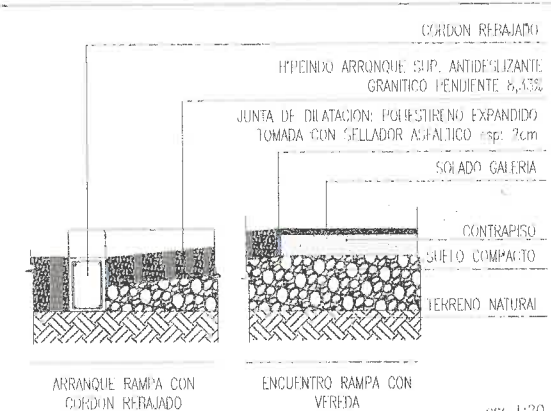


DO2-CORDON PERIMETRAL

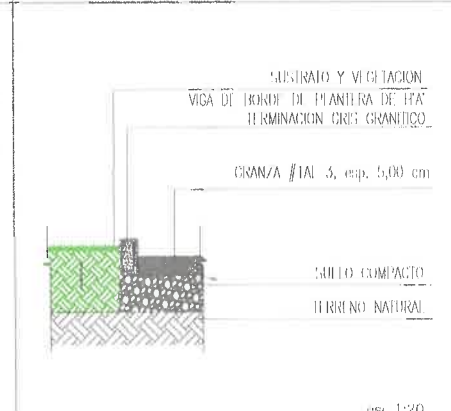

DO3-DADO DE TPA

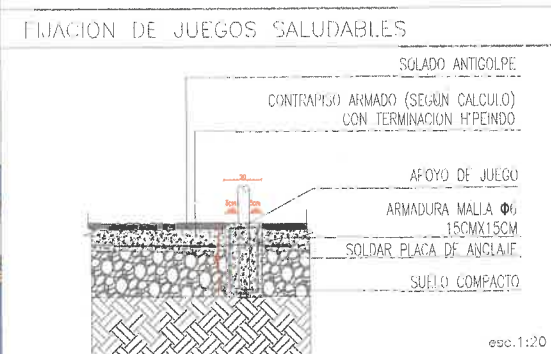

PO2-HORMIGON PEINADO

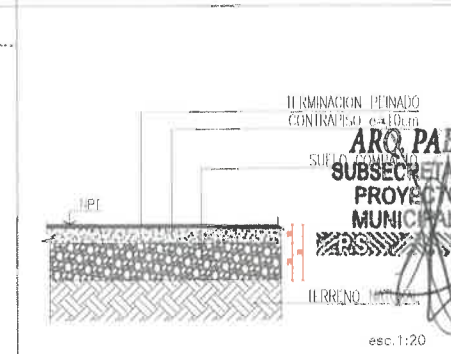

REFERENCIAS

PISOS MATERIALIDAD

MOD. 01	ESPECIFICACION	REF.
P1	GRANZA	
P2	HORMIGON PEINADO	
P3	PINTURA SEÑALIZACION TRANSITO	
P4	SOLADO EXISTENTE	
P5	HORMIGON FRATASADO	
P6	CARPETA DE INVELACION CANAL	
P7	LOSA ARMADA	
P8	HORMIGON ARMADO IGUAL AL EXISTENTE	
	PAISAJISMO	
	CORDON CUNETA	
	PIRCA DE PIEDRA	

REFERENCIAS

JUEGOS

MOD. 02	ESPECIFICACION	REF.
13004	BARRAS PARALELAS	E1
13001	BANCOS ABDOMINALES MIXTA	E2
13034	REBEDERO Y RELAMINTE DE CINTURA	E3

REFERENCIAS

EQUIPAMIENTO URBANO

MOD. 03	ESPECIFICACION	REF.
	REBEDERO	
	CARTELES	

REFERENCIAS

ARBOLADOS

MOD. 04	ESPECIFICACION	REF.
	RELEVAMIENTO EXISTENTE	
	ARBOLES A COLGAR SEGUN AMBIENTE	

NOTAS

TODAS LAS MEDIDAS SE VERIFICARAN EN OBRA.

VERIFICAR PENDIENTE VEREDA 1% / 1,5%

TODA DOCUMENTACION GRAFICA SE PRESENTA A MODO DE ANTERPROYECTO, QUEDA A CARGO DEL CONTRATISTA EFECTUAR DOCUMENTACION EJECUTIVA Y APROBAR DICHS PLANOS EN ENTIDADES CORRESPONDIENTES.

RESOLVER VADOS SEGUN NORMATIVA CON DIMENSIONES Y PENDIENTES MAX 10% SEGUN COTAS DE NIVEL- SE DEBERA DEJAR UN RADIO LIBRE DE 1,50MTS EN LLEGADA A VEREDA

VER DETALLES DE BANCOS, BICICLETERO, REBEDERO, VADOS EN PLANOS DE DETALLES

VER DETALLES GRUTAS EN PLANOS DE DETALLES -61-UP1-DET-01_0-GRUTA

LAS CAMINERIAS SE DEBERAN ADAPTAR A LOS ARBOLES EXISTENTES, RESPETANDO SU UBICACION Y RAICES




ARQ. PABLO SANCHEZ
SUBSECRETARIO DE UNIDAD DE PROYECTOS INTEGRALES
MUNICIPALIDAD DE SALTA


AREA: UNIDAD DE PROYECTOS INTEGRALES
OBRA: CORREDOR CORONEL VIDT
PLANO: PLANO ANTERPROYECTO CORREDOR CORONEL VIDT SECTOR B-B

ESCALA: 1:200 / 1:75
61-UP1-ARQ-03b.0


SECTOR CORREDOR CORONEL VIDT A-A

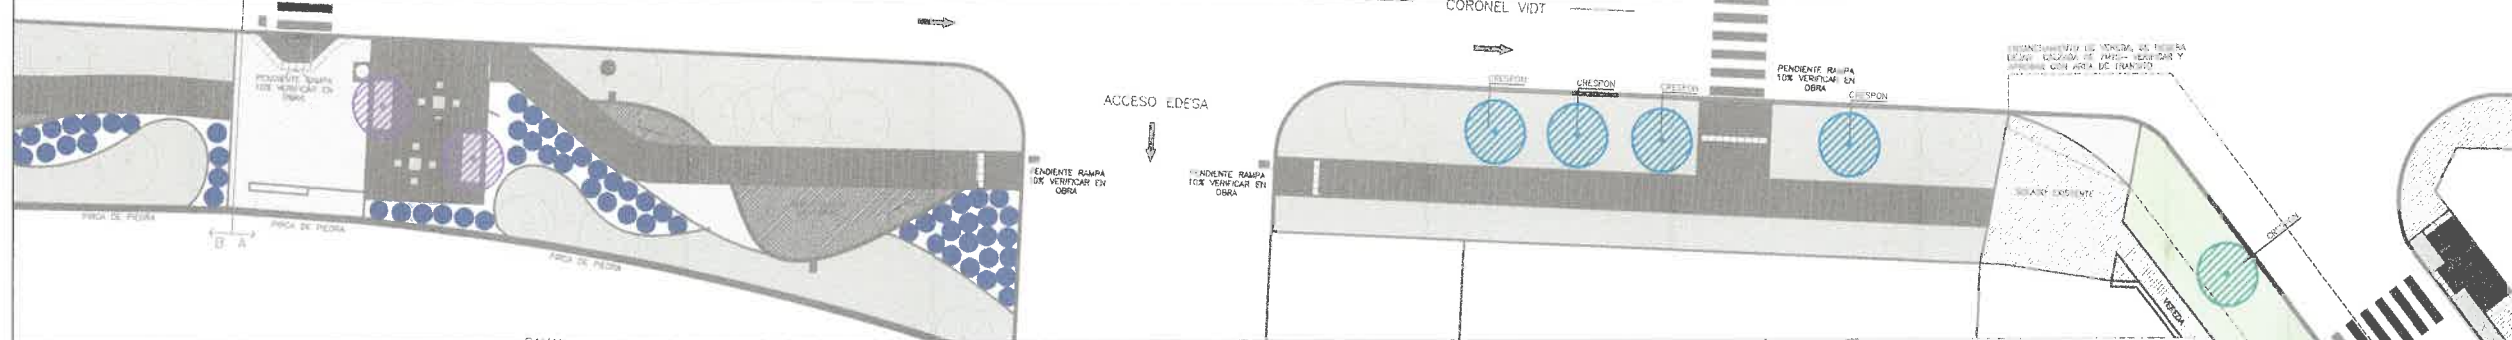


SECTOR CORREDOR CORONEL VIDT B-B

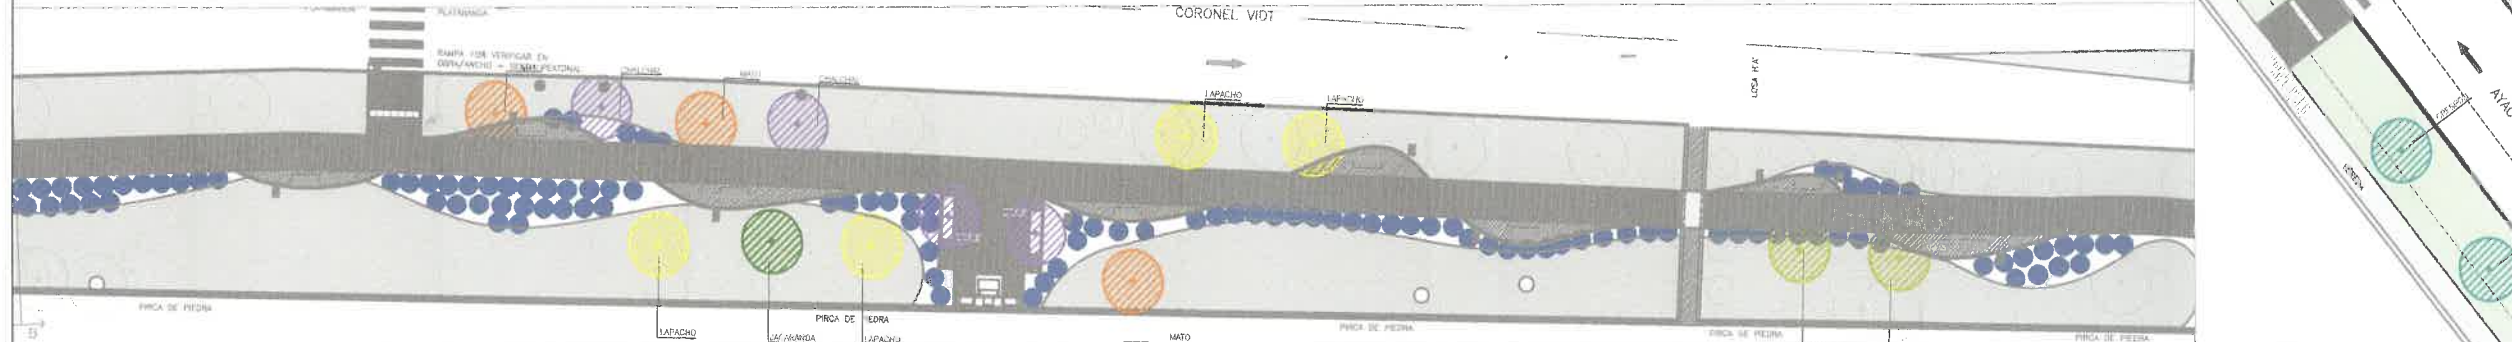

SECTOR CORREDOR CORONEL VIDT C-C

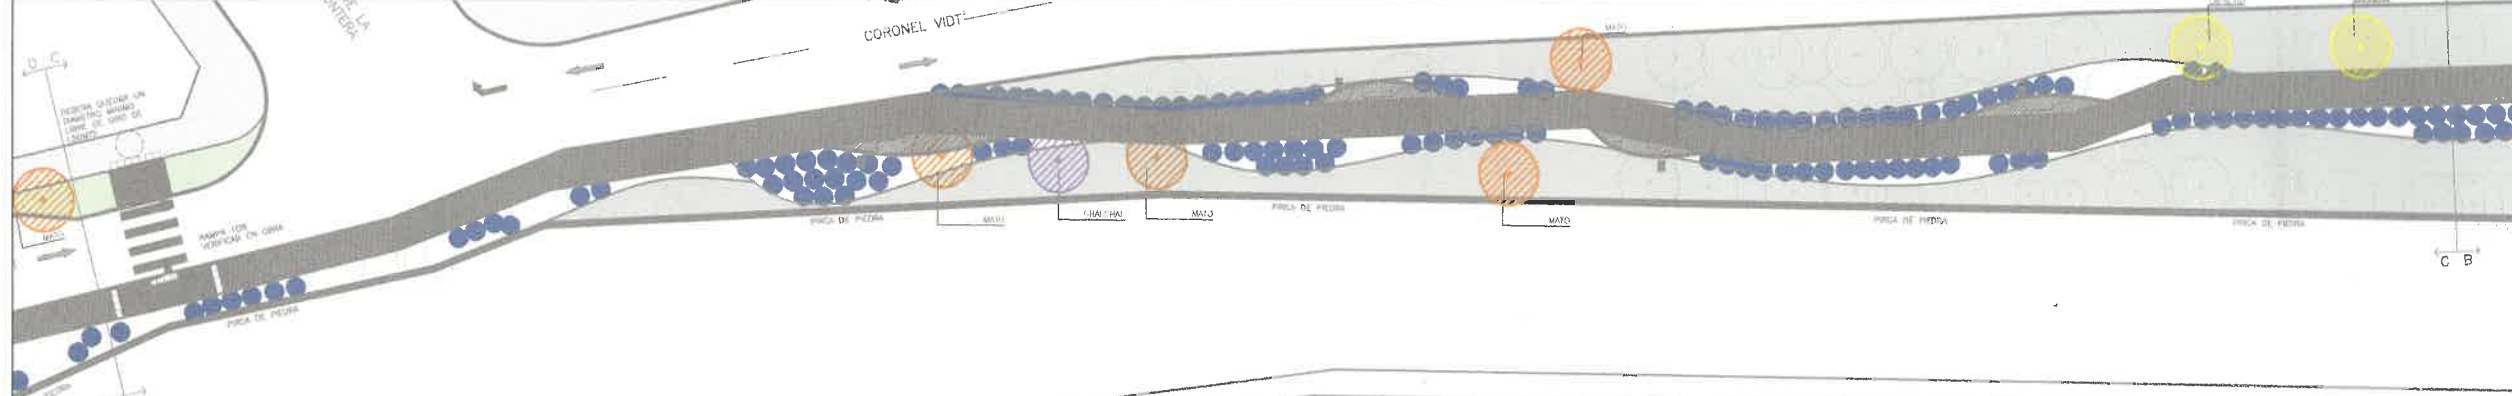

SECTOR CORREDOR CORONEL VIDT D-D

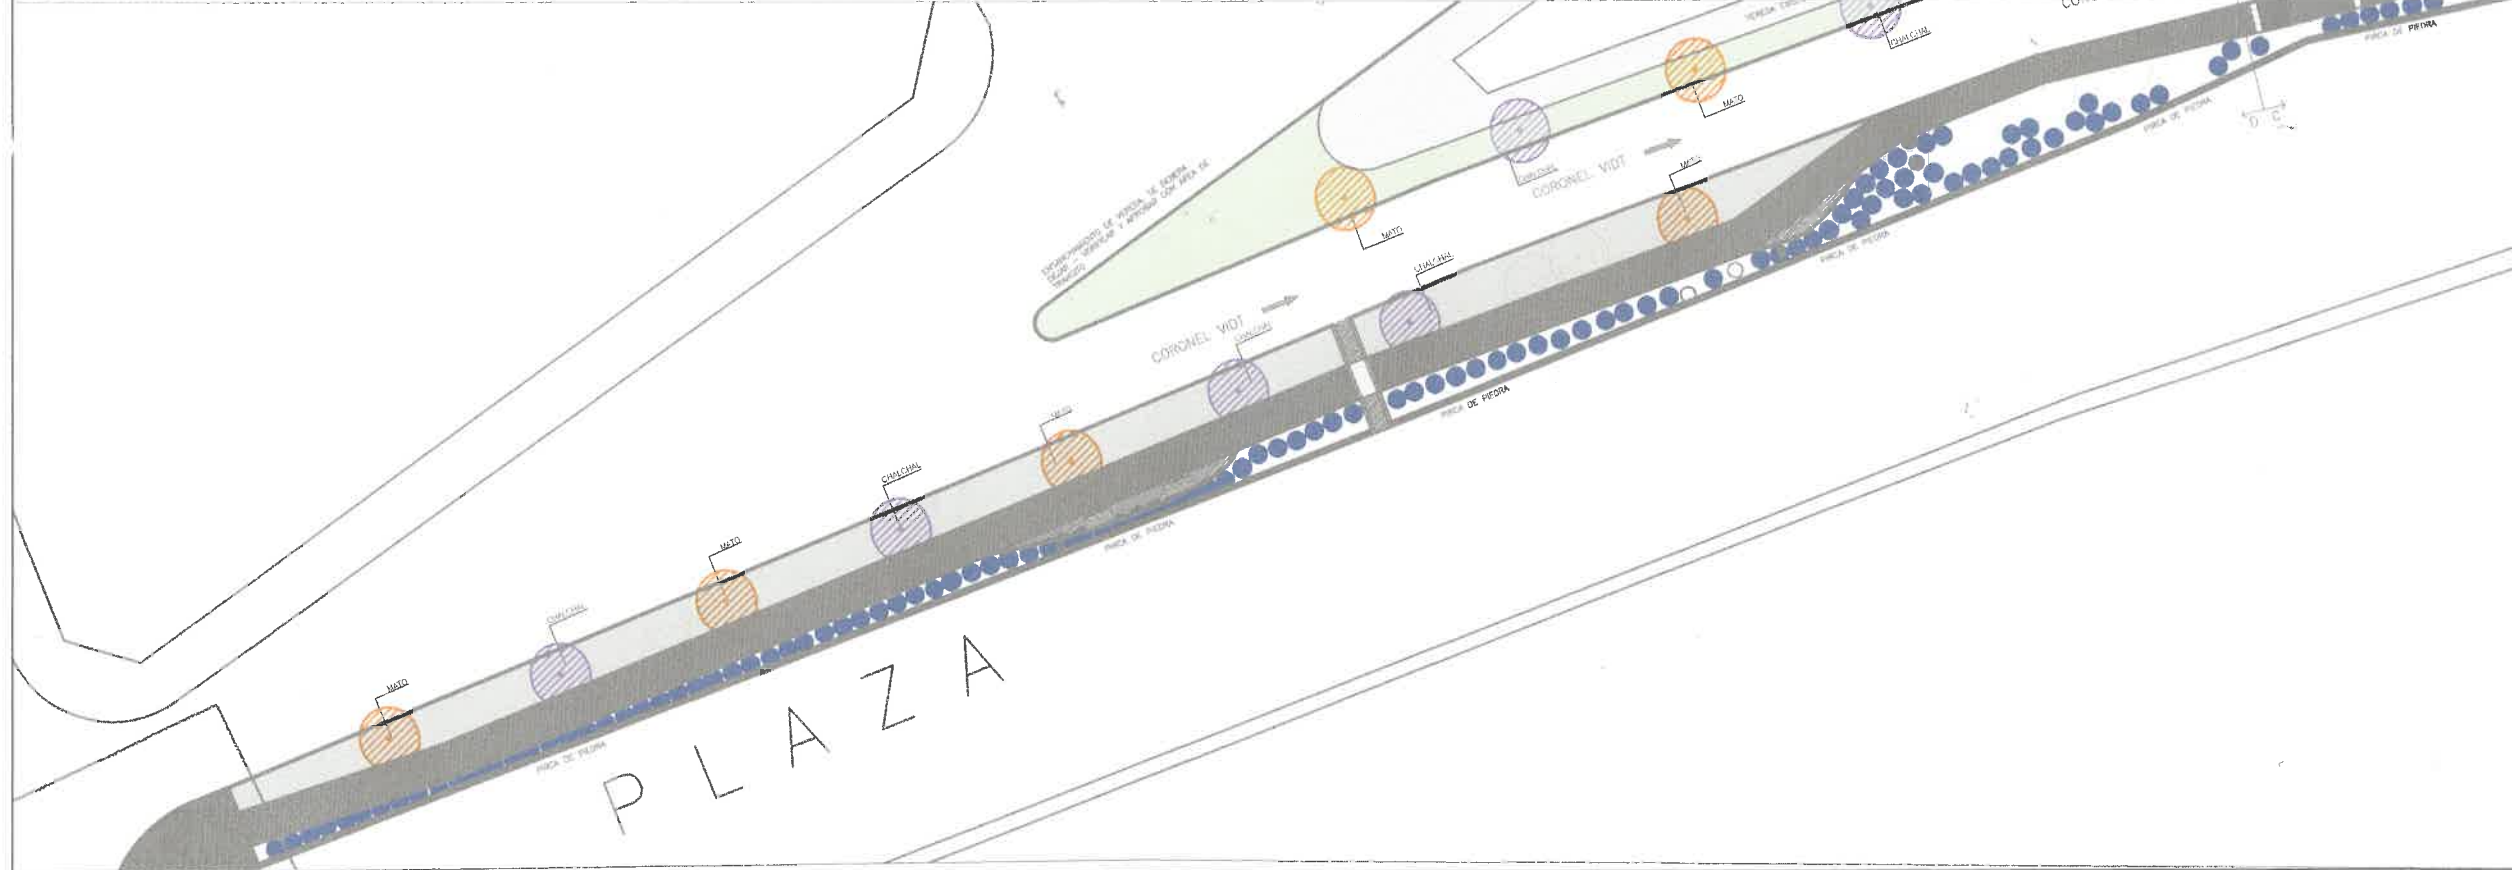

REFERENCIAS

VEGETACION

300	Muhlenbergia
	Césped

REFERENCIAS

ARBOLADOS

	RELEVAMIENTO EXISTENTE	REF.
	ARBOL CHALCHAL	
	ARBOL YRESFON	
	ARBOL JACAHANDA	
	ARBOL MATO	
	ARBOL LAPACHO KONA	

NOTAS

TODA DOCUMENTACION GRAFICA SE PRESENTA A MODO DE ANTEPROYECTO, QUEDA A CARGO DEL CONTRATISTA EFECTUAR DOCUMENTACION EJECUTIVA Y APROBAR DICHS PLANOS EN ENTIDADES CORRESPONDIENTES.

ARBOLADO - PLANTACION DE LOS MISMOS SE REALIZARA SEGUN LO INDICADO POR AMBIENTE

LA PLANTACION DE LA VEGETACION Y ARBOLADO DEBERA SER REALIZADA CON PERSONAL FORMADO PARA DICHA AREA

LA PLANTACION DE LA VEGETACION Y ARBOLADO DEBERA SER REALIZADA CON PERSONAL FORMADO PARA DICHA TAREA

VER REQUISITOS EN PLIEGO

PREVO A LA PLANTACION, LA PRESENTACION DE LAS PLANTAS DEBERA SER APROBADA POR EL AREA DE AMBIENTE Y UNIDAD DE PROYECTOS INTEGRALES

LAS PLANTAS DEBERAN TENER UN DESARROLLO FOLIAR CORRESPONDIENTE A UNA PLANTA ADULTA

ARQ. PABLO SANCHEZ
SUBSECRETARIO DE UNIDAD DE
PROYECTOS INTEGRALES
MUNICIPALIDAD DE SALTA

IMAGEN



SECTOR



IMAGEN



IMAGEN




PROYECTO DE OBRAS PÚBLICAS
SECRETARÍA DE OBRAS PÚBLICAS
CORONEL VIDT

0	EMISION ORIGINAL		J.D.G.	L.G.R.	A.H.	03/04/25
RIV	DESCRIPCIÓN		DEBIDO	CHISTADO	APTE. BO	FECHA APT.
 Salta MUNICIPALIDAD SECRETARÍA DE OBRAS PÚBLICAS						
INTENDENTE: DR. JORGE M. EMILIANO DURAND SECRETARIO: ING. SERGIO ALBERTO ZORRILDES SUBSECRETARIO: ARQ. PABLO SANCHEZ						
AREA: UNIDAD DE PROYECTOS INTEGRALES						
OBRA: CORONEL VIDT						
PLANO: RENDERS						
ESCALA: S/E						
61 UPI-ARQ-05 0 OBRA N° RUBRO - PLANO N° REV.						

IMAGEN



SECTOR

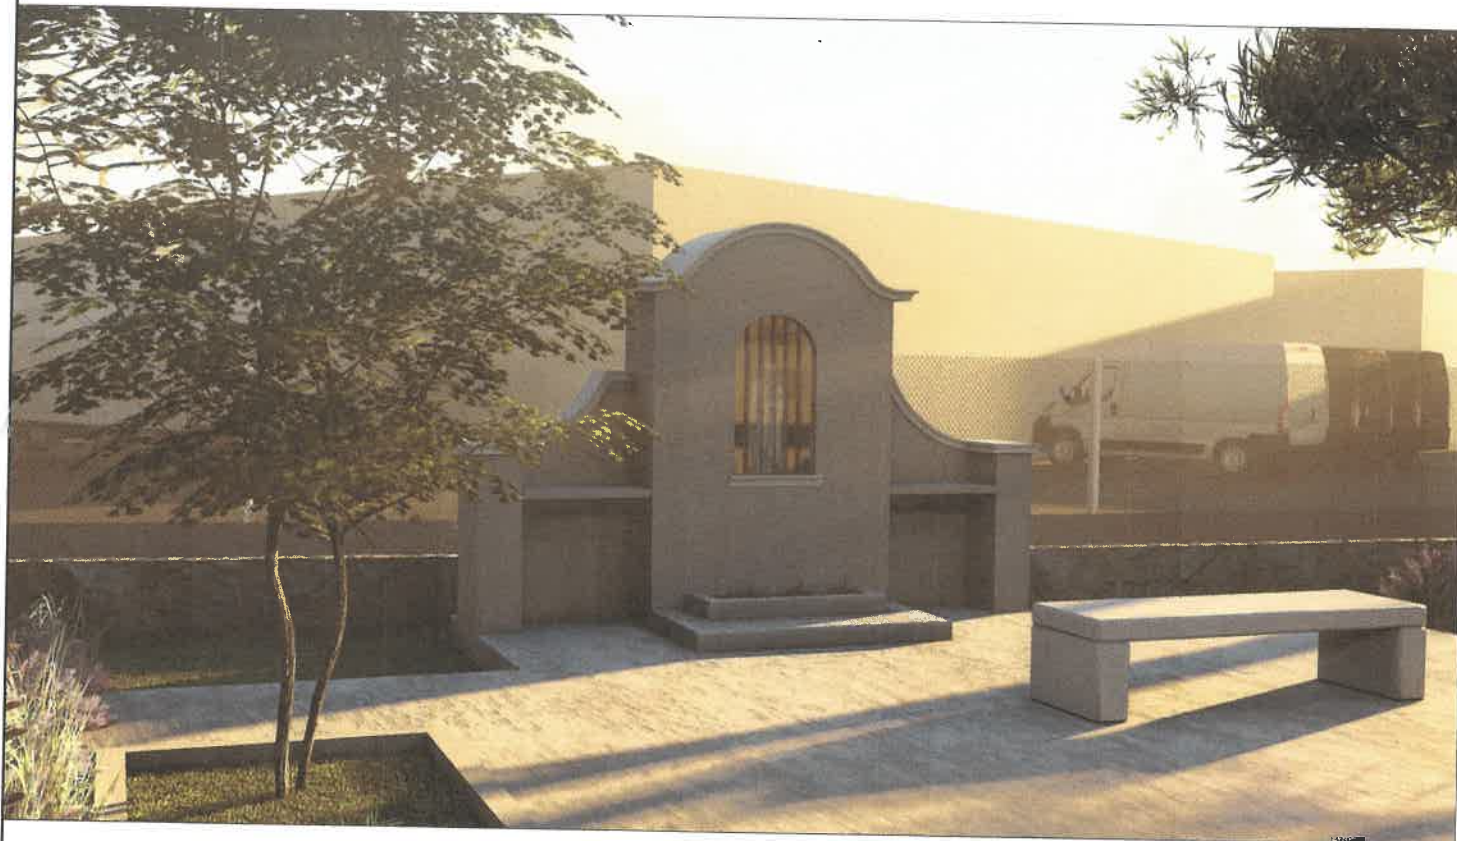

IMAGEN




IMAGEN




0	EMISION ORIGINAL	DESCRIPCION	J.D.G.	L.G.R.	A.H.	03/04/25
001			001	001	001	
			SECRETARIA DE OBRAS PUBLICAS			
AREA: UNIDAD DE PROYECTOS INTEGRALES			INTENDENTE: DR. JORGE M. EMILIANO DURAND SECRETARIO: ING. SERGIO ALBERTO ZORRILDES SUBSECRETARIO: ARQ. PABLO SANCHEZ			
OBRA: CORONEL VIDT						
PLANO: RENDERS			ESCALA: S/E			
61 UPI-ARQ-06_0						
OBRA N°			RUBRO - PLANO N°			
REV.						


VADO TIPO A ESC. 1:50

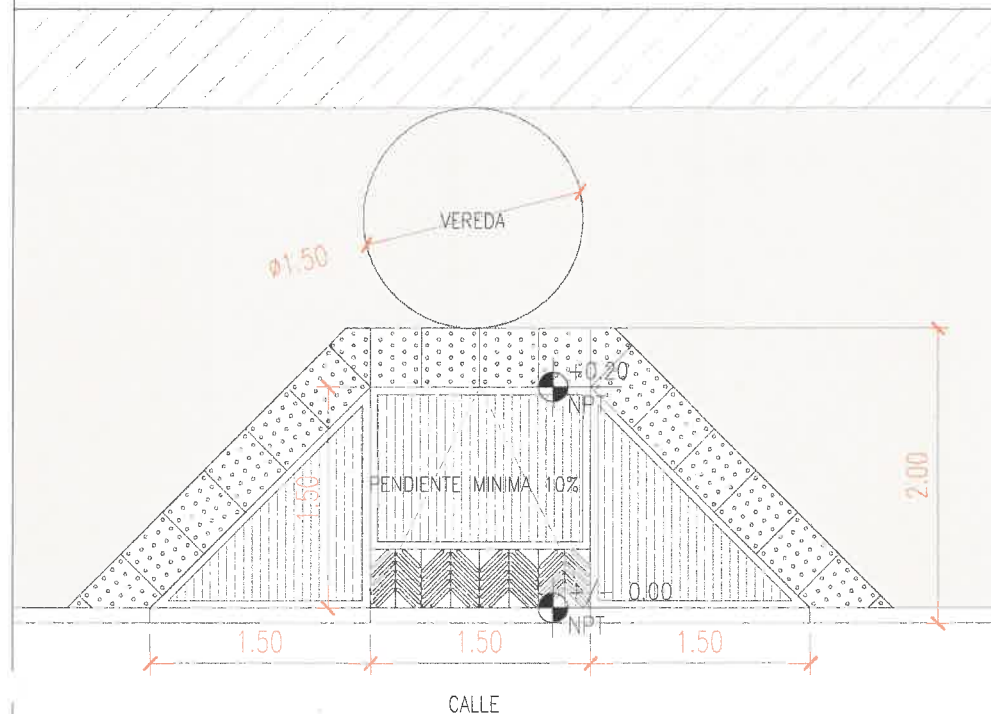


VADO TIPO C-D ESC. 1:50

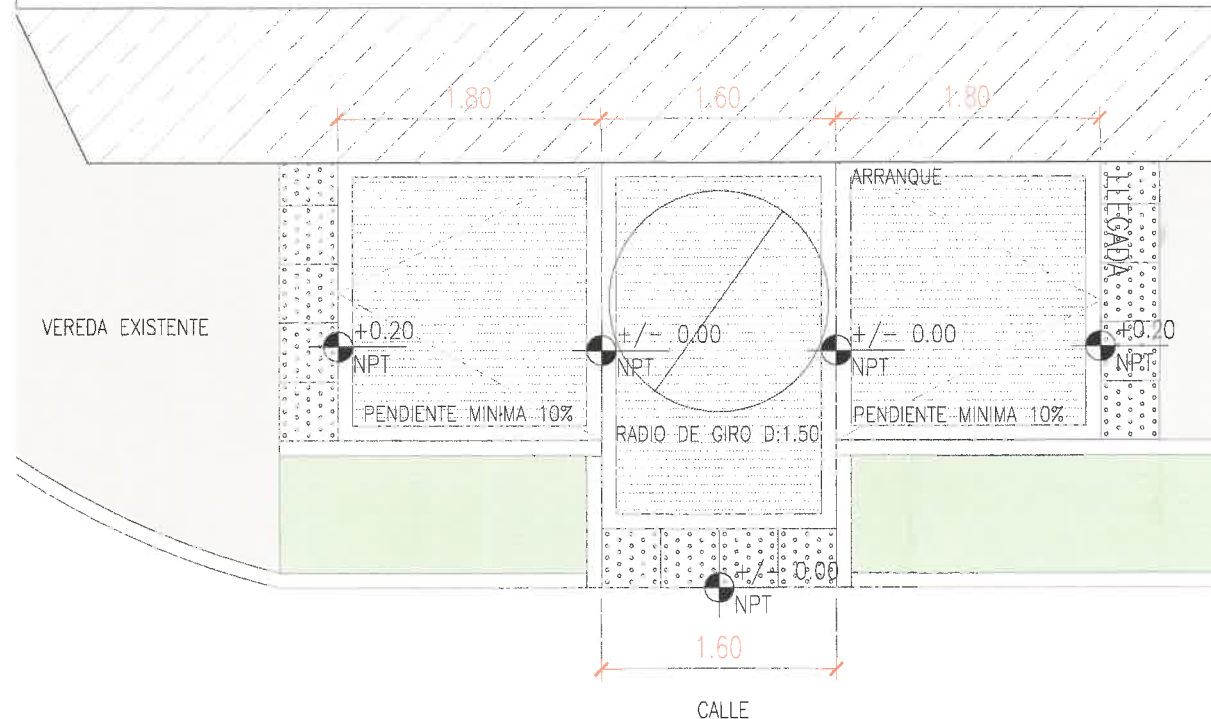

VADO TIPO B-E ESC. 1:50

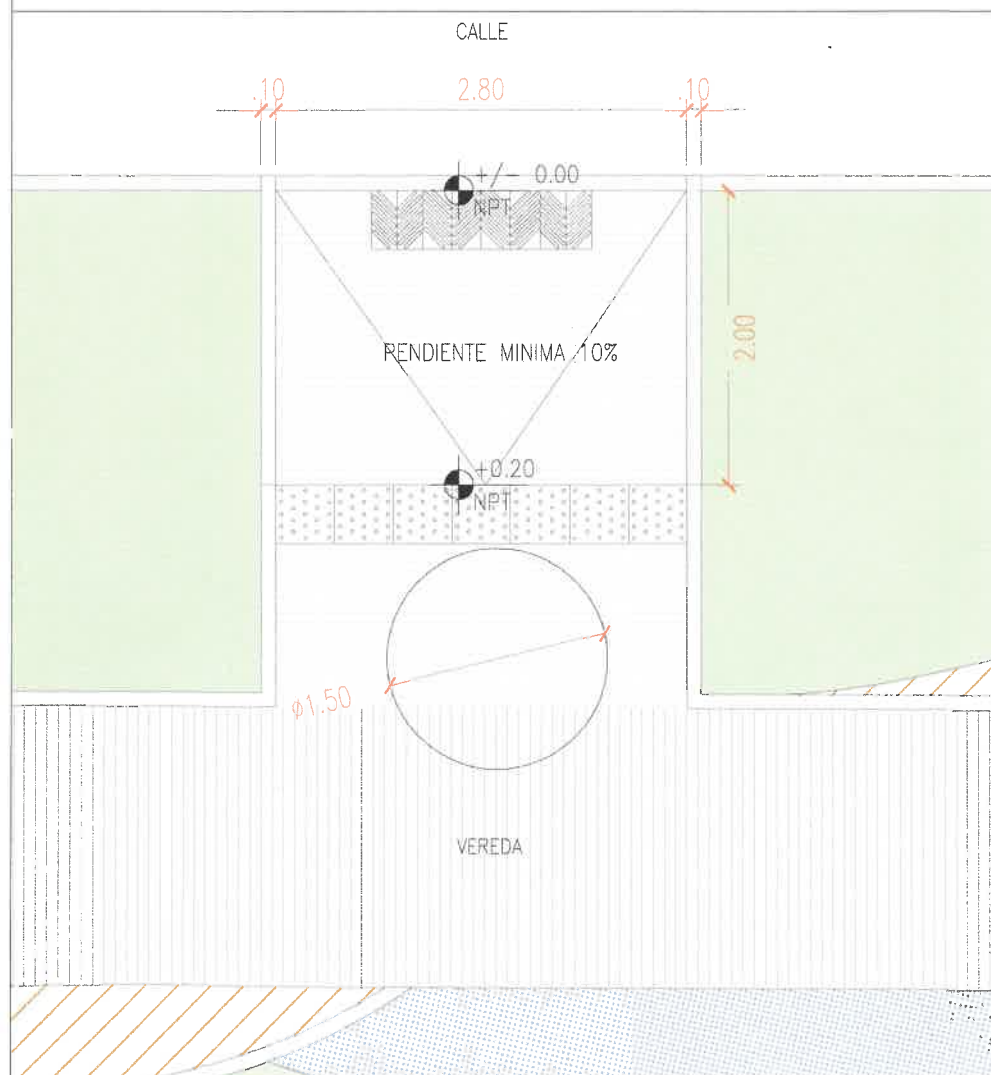

D01-RAMPA ACCESIBILIDAD



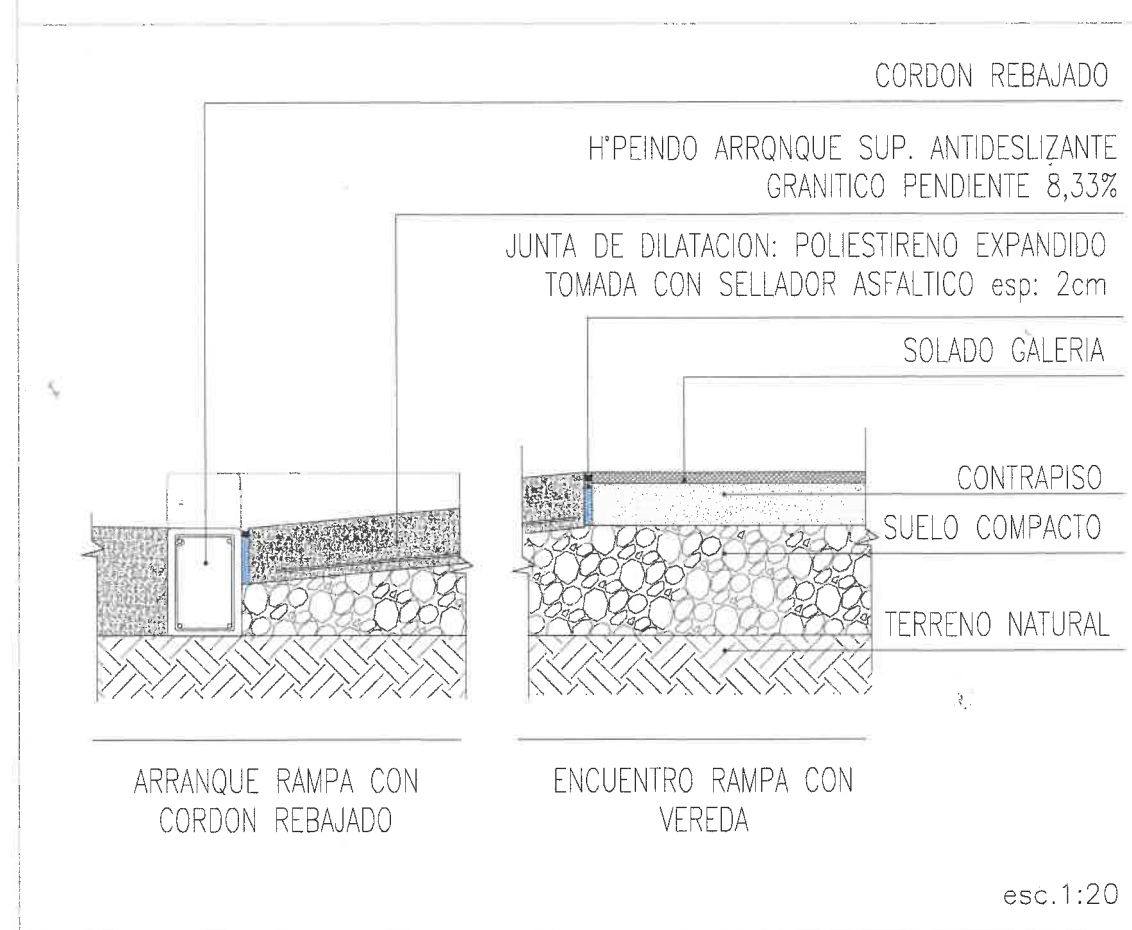


NOTAS

TODAS LAS MEDIDAS SE VERIFICARÁN EN OBRA.

TODA DOCUMENTACION GRAFICA SE PRESENTA A MODO DE ANTEPROYECTO, QUEDA A CARGO DEL CONTRATISTA EFECTUAR DOCUMENTACION EJECUTIVA Y APROBAR DICHS PLANOS EN ENTIDADES CORRESPONDIENTES.

RESOLVER VADOS SEGUN NORMATIVA CON DIMENSIONES Y PENDIENTES MAX 10% SEGUN COTAS DE NIVEL- SE DEBERA DEJAR UN RADIO LIBRE DE 1.50MTS EN LLEGADA A VEREDA

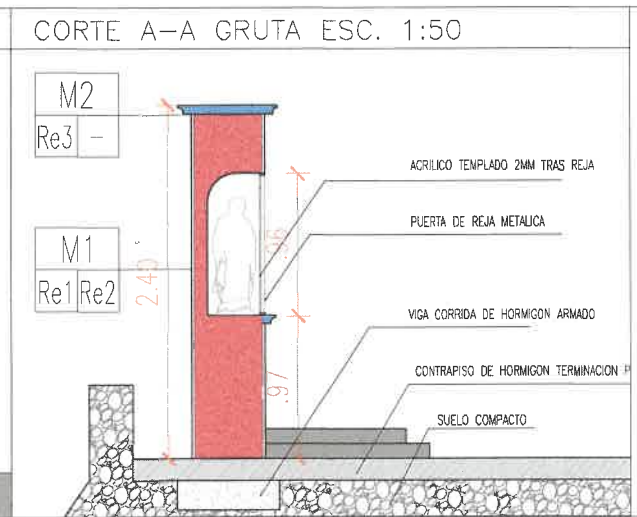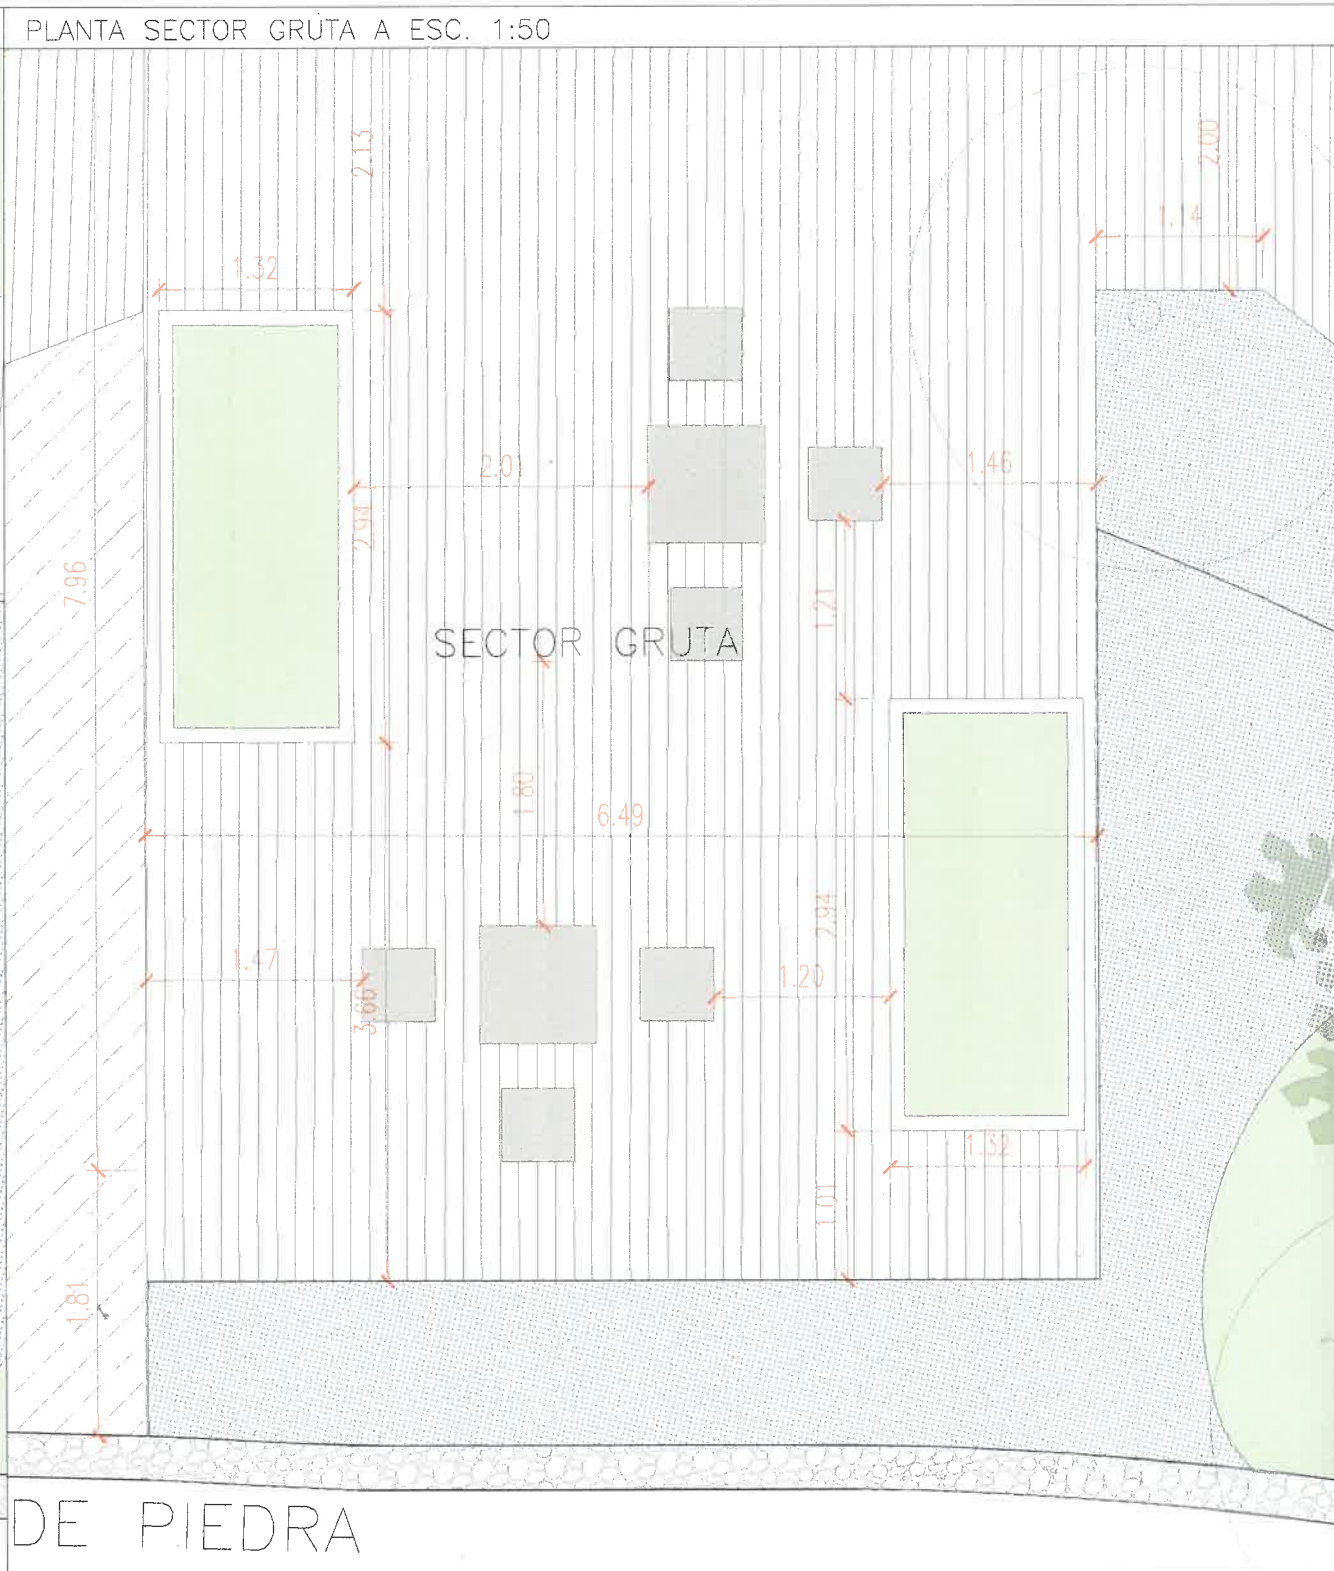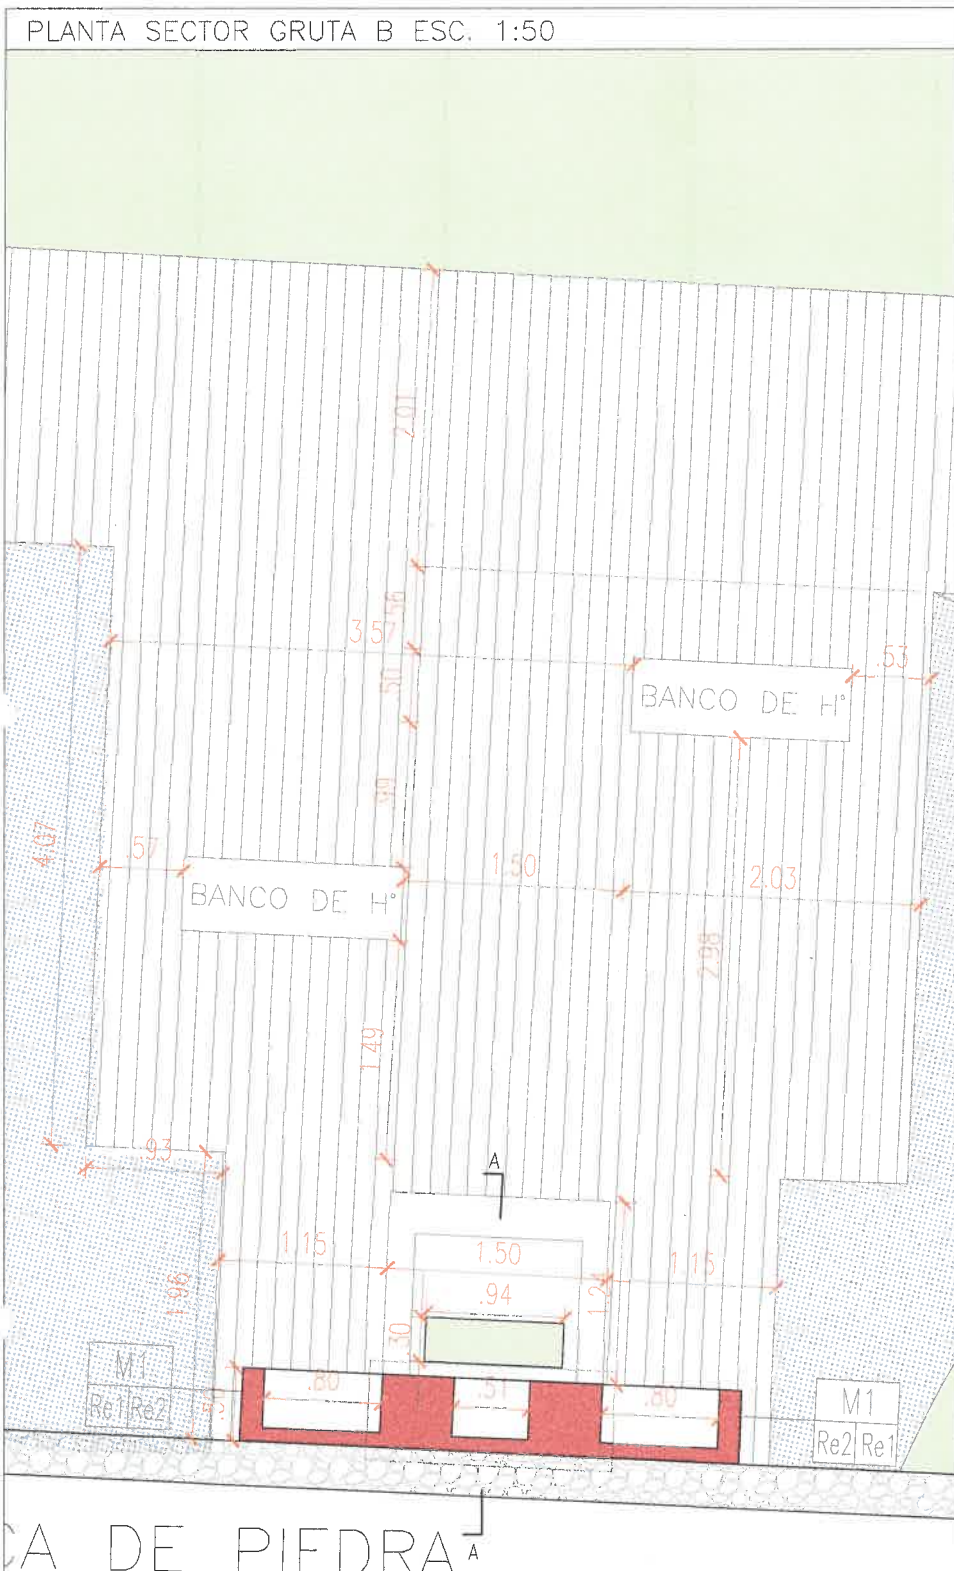

MUROS		
REF.	CODIGO	ESPECIFICACION
	M1	MAMPOSTERIA
	M2	MOLDURA

REVOQUES Y REVESTIMIENTOS		
CODIGO	ESPECIFICACION	ESP.
Re1	REVOQUE GRUESO + FINO + TERMINACION PINURA REVESTIMIENTO PLASTICO TEXTURADO EXTERIOR	
Re2	REVOQUE GRUESO + FINO + TERMINACION PINURA LATEX INTERIOR BLANCA	
Re3	REVOQUE GRUESO + FINO + TERMINACION PINURA LATEX EXTERIOR BLANCA	

REFERENCIAS		
Mx	TIPO DE MAMPOSTERIA	
Re1	ALTURA DE ENCADENADO	
Re2	NIVEL INFERIOR ENCADENADO	
Re3	REVESTIMIENTO DER.	
Re4	REVESTIMIENTO IZQ.	
Re5	REVESTIMIENTO ARRIBA	
Re6	ALTURA DE ENCADENADO	
Re7	NIVEL INFERIOR ENCADENADO	
Re8	REVESTIMIENTO ABAJO	
Re9	TIPO DE MAMPOSTERIA	
PXX	TIPO DE CARPINTERIA	
0.00	NIVEL INF. DE DINTEL	
0.00	ANCHO VANO LIBRE	


NOTAS	
QUEDA A CARGO DEL CONTRATISTA EL CALCULO, DIMENSIONAMIENTO Y VERIFICACION POR PARTE DEL COPAIPA, DE LA ESTRUCTURA	
TODAS LAS MEDIDAS SE VERIFICARÁN EN OBRA.	
SE DEBERA REALIZAR PLANO DE ALTIMETRIA Y ADAPTAR ALTURAS DE NIVEL SEGUN DICHO RELEVAMIENTO	


SECRETARIA DE OBRAS PÚBLICAS
 INTENDENTE: DR. JORGE M. EMILIANO DURAND
 SECRETARIO: ARQ. GASTON VIOLA
 SUBSECRETARIO: ARQ. PABLO SANCHEZ

AREA: UNIDAD DE PROYECTOS INTEGRALES
 OBRA: CORONEL VIDT
 PLANO: DETALLES GRUTAS


ESCALA: 1:50
 61 UPI-DET-02...0
 OBRA N° RUBRO - PLANO N° REV.

PLANTA BICICLETERO

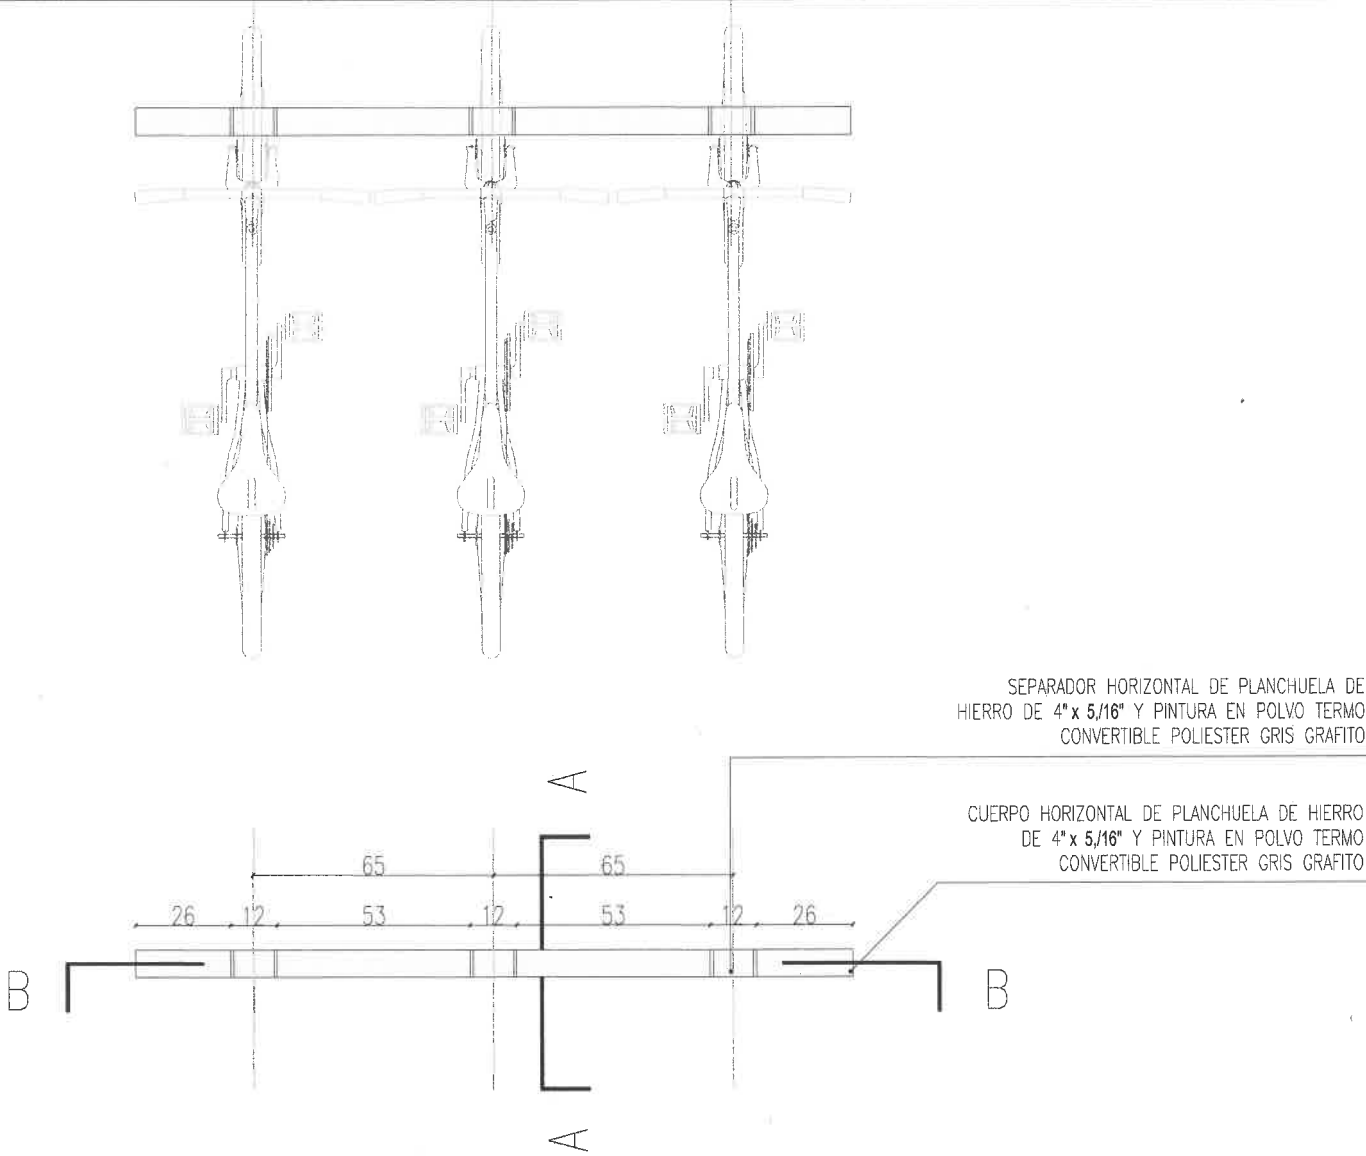


esc: 1.20

CORTE BANCO RECTO A-A

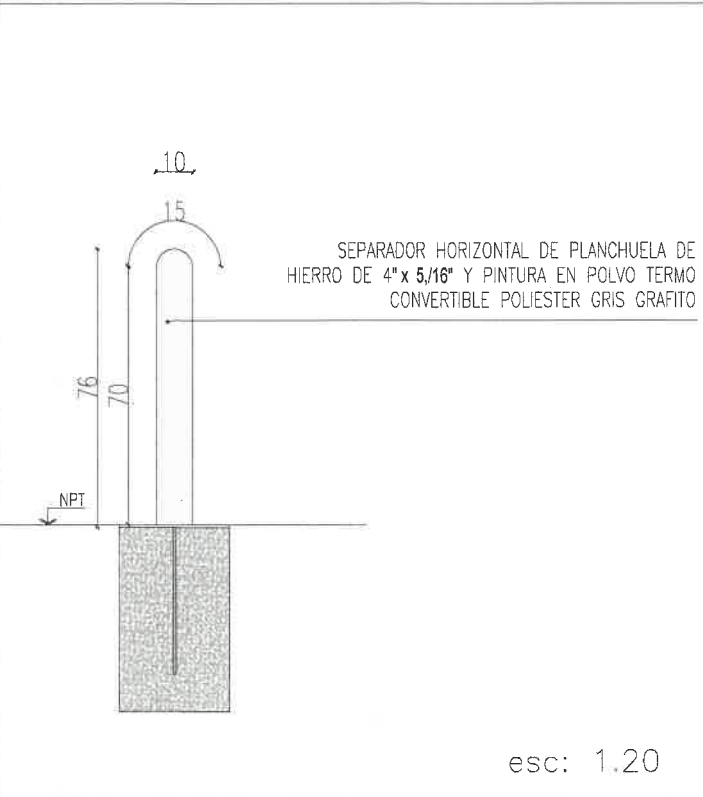

CORTE BANCO RECTO B-B

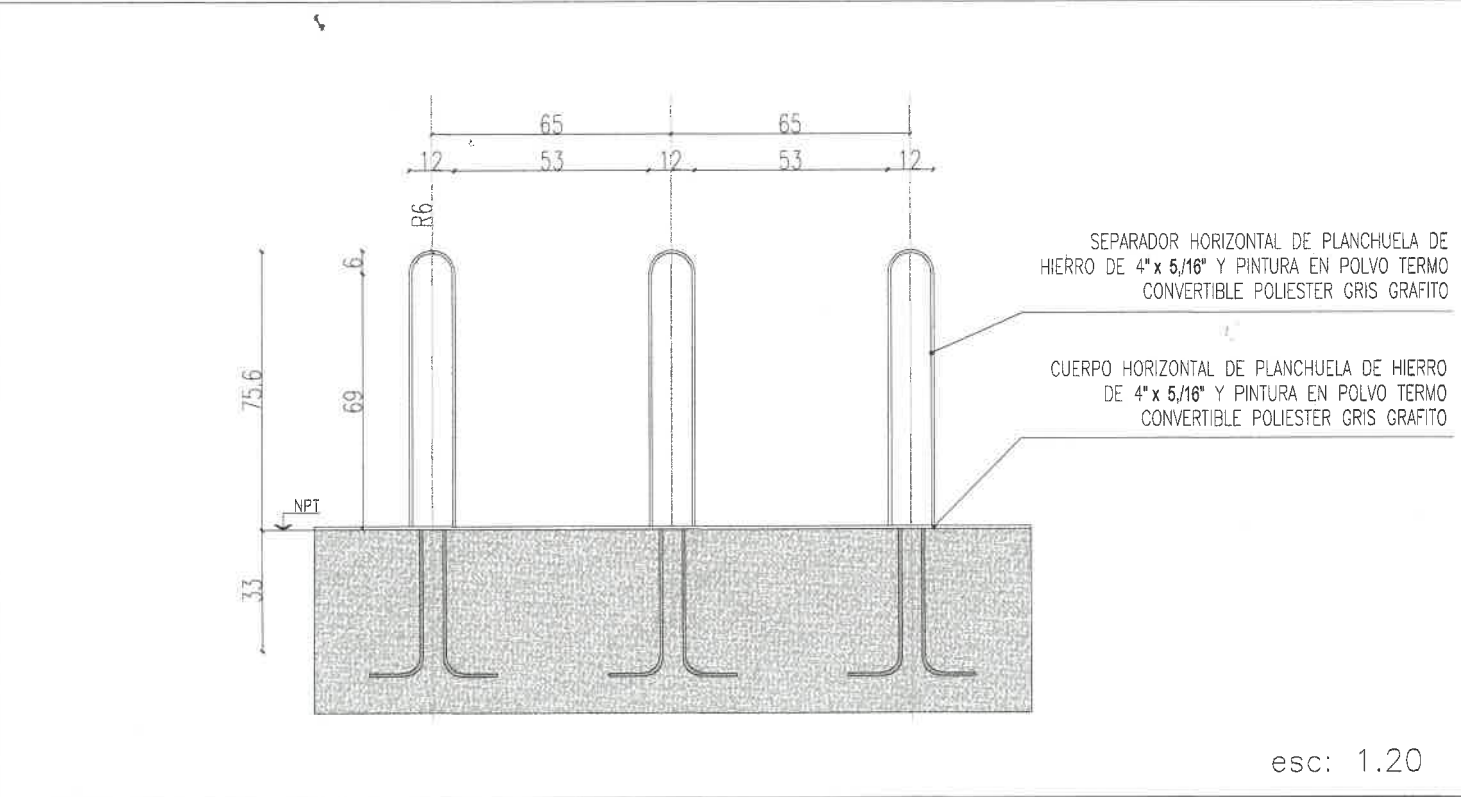

MATERIALES

CUERPO Y SEPARADOR HORIZONTAL DE PLANCHUELA DE HIERRO
DE 4"x 5/16" Y PINTURA EN POLVO TERMO CONVERTIBLE
POLIESTER GRIS GRAFITO

MEDIDAS


4"x 5/16"

COLOCACION

EMPOTRADO EN DADO DE HORMIGON ARMADO

ARQ. PABLO SANCHEZ
SUBSECRETARIO DE UNIDAD DE
PROYECTOS INTEGRALES
MUNICIPALIDAD DE SALTA

0	EMISION ORIGINAL	DESCRIPCION	L.G.R.	A.H.	A.H.	27/05/24
REV.			REVISOR	CHIEF	APPROV	TECHNICAL
			INTENDENTE: DR. JORGE M. EMILIANO DURAND			
			SECRETARIO: ARQ. GASTON VIOLA			
			SUBSECRETARIO: ARQ. DARIO MOLINA			
AREA:			UNIDAD DE PROYECTOS INTEGRALES			
OBRA:			CORREDOR CORONEL VIDT			
PLANO:			DETALLE BICICLETERO			
			ESCALA: 1:20			
			61 UPI-DET-03 0			
			OBRA N° NUBRO - PLANO N° REV.			


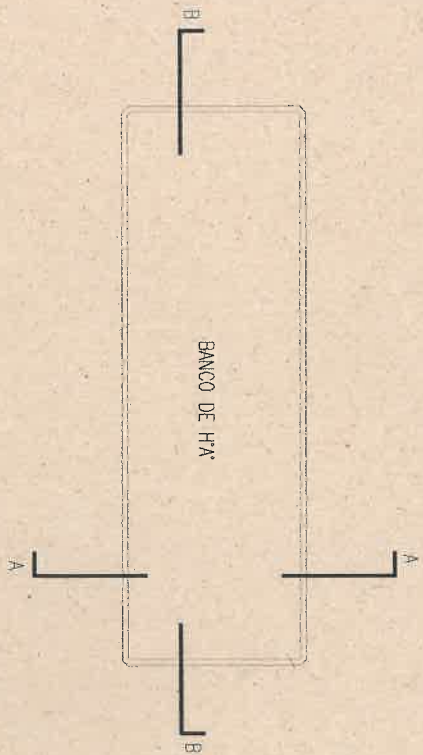


MATERIAL:
HORMIGON ARMADO CON AGREGADO COLOR GRIS
NATURAL CON TERMINACION PULIDO.
ARISTAS AGUAFANADAS
CON MOLDURAS
MEDIDAS:
LARGO 1.50m x 0.50m

COLOCACION:
FIJADO CON DADO DE HORMIGON COLOCADO IN SITU



CORTE A-A - BANCO ESC. 1:50

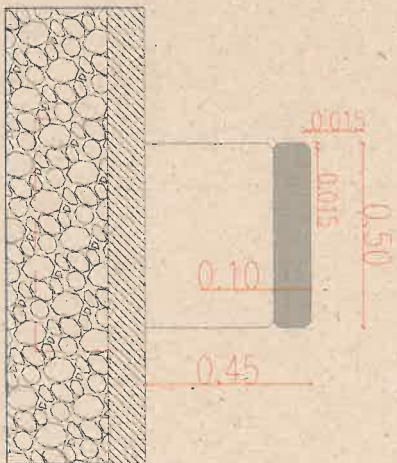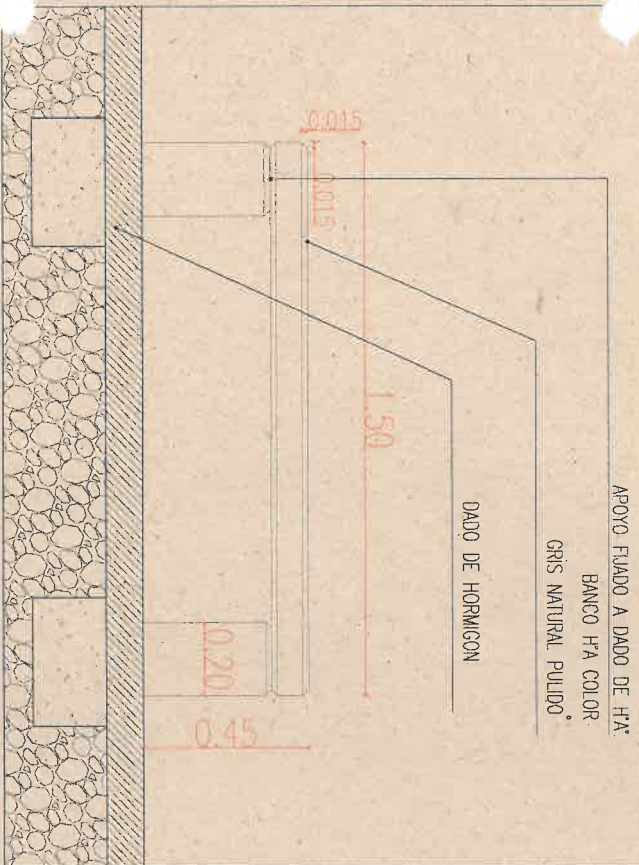

ARQ. PABLO SANCHEZ
SECRETARÍA DE OBRAS PÚBLICAS
PROYECTO DE OBRAS PÚBLICAS
MUNICIPALIDAD DE SALTÁ



SECRETARÍA DE OBRAS PÚBLICAS
INTENDENTE: DR. JORGE M. FERRANDO DURAND
SECRETARIO: ANGELOSTON VIOGA
SUBSECRETARIO: ANDRÉS PABLO SANCHEZ

AREA: UNIDAD DE PROYECTOS INTEGRALES


OBRA: CORREDOR CORONEL VIDT

PLANO: CORTE-DETALES BANCO HORMIGON

ESCALA: 1:75 - 1:25

61 UPI-DET-04 0


OBRA N° RIBBO RAMON REV.

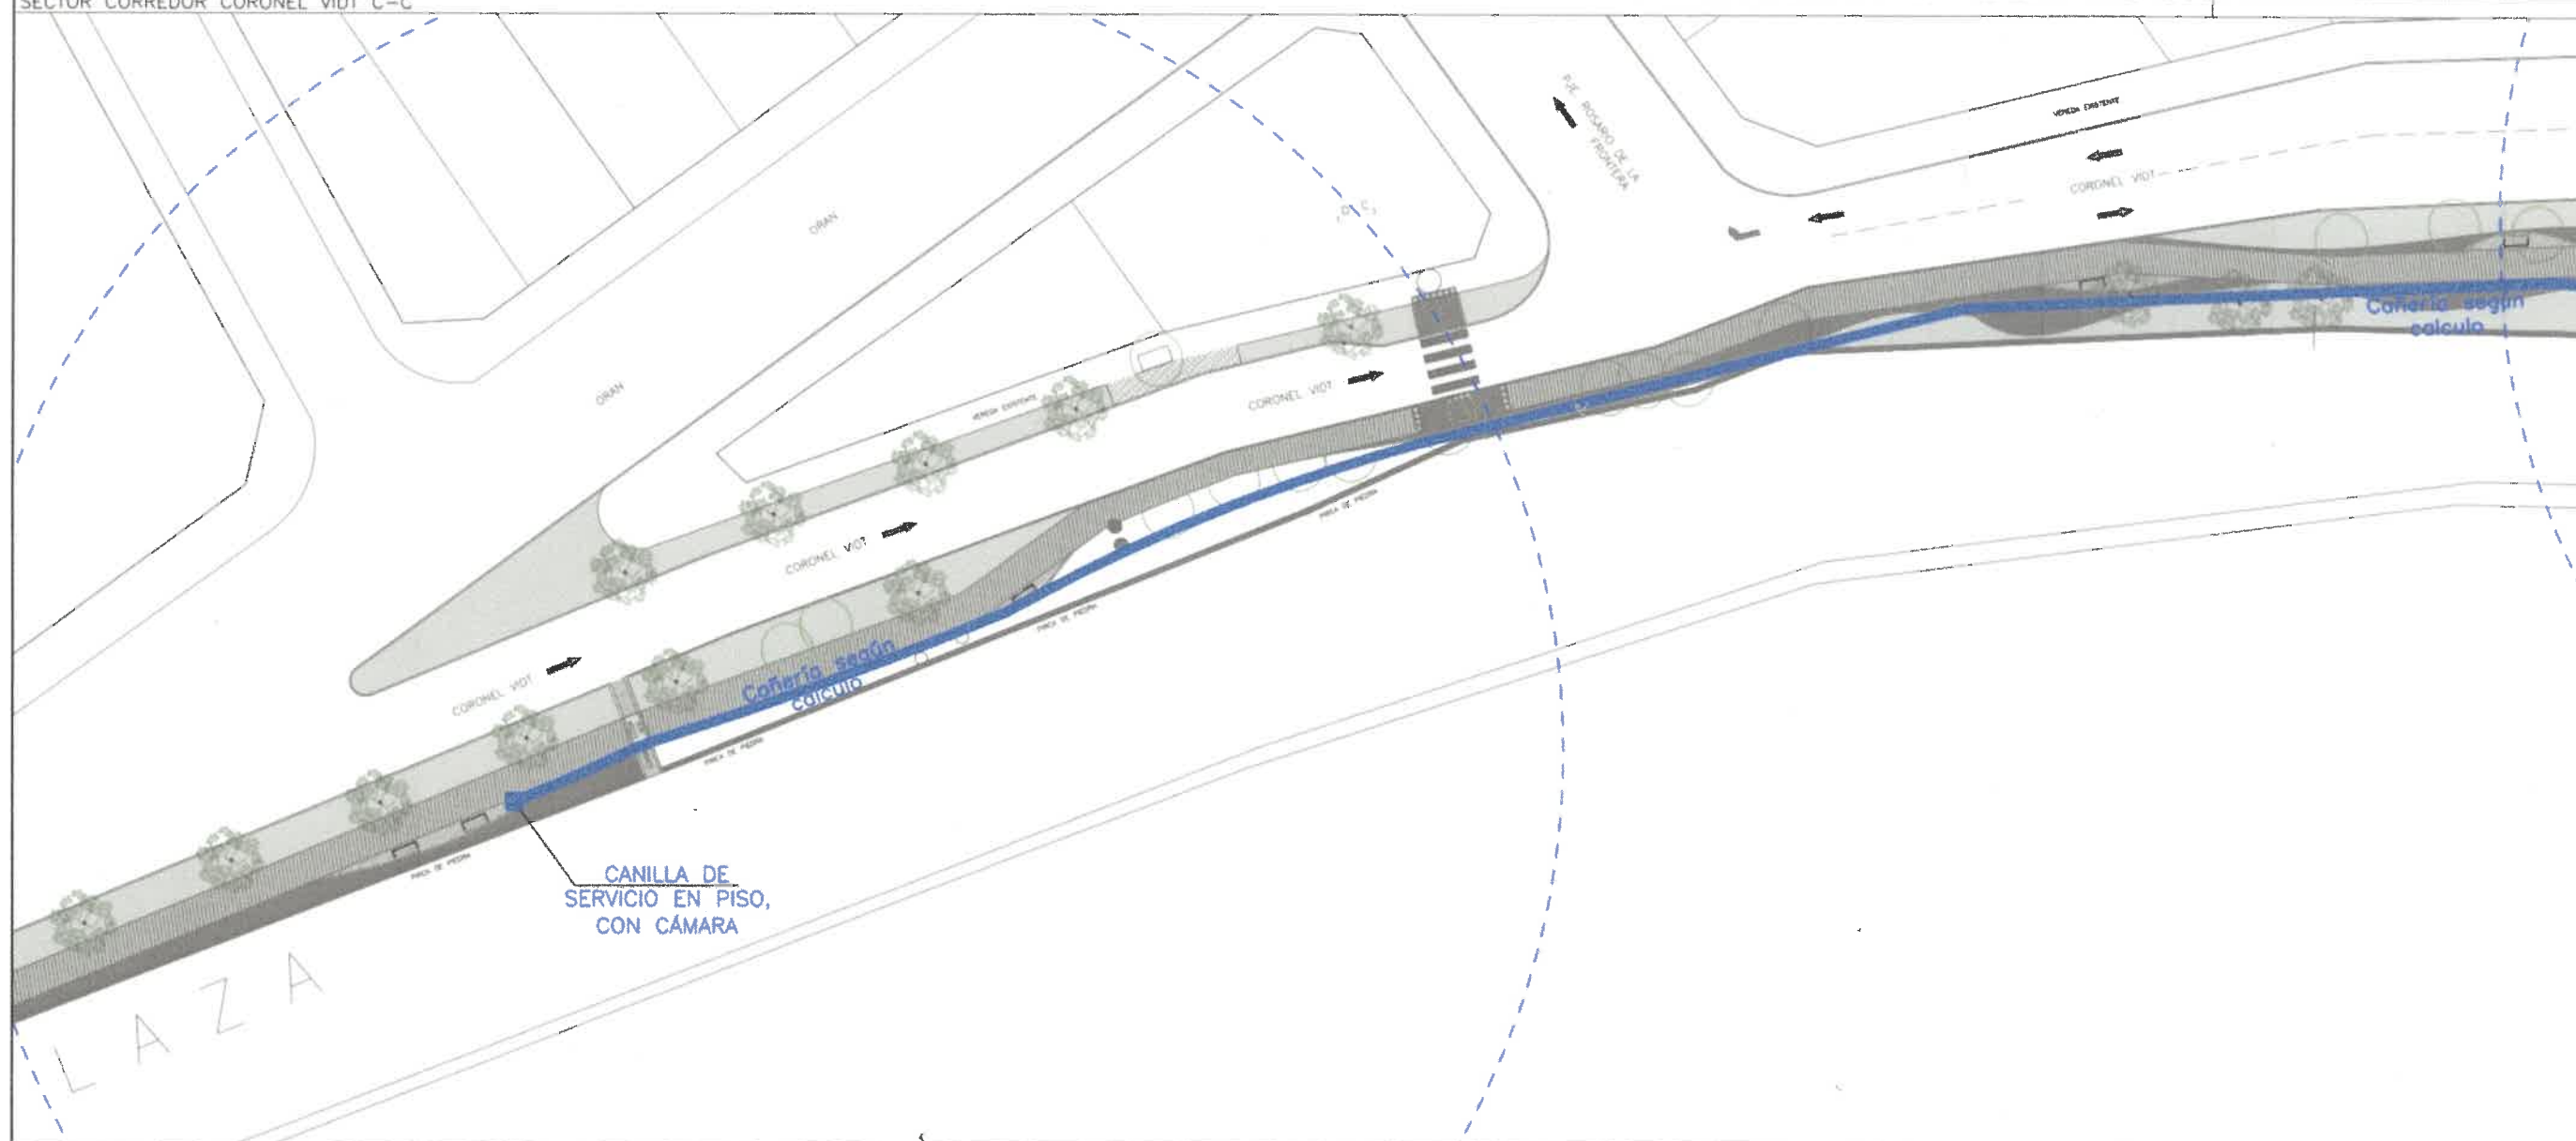


ARQ. CARLO MANCHEZ
DIRECTOR DE OBRAS PÚBLICAS
MUNICIPALIDAD DE SALTA

 Salta SECRETARÍA DE OBRAS PÚBLICAS	
AREA	UNIDAD DE PROYECTOS INTEGRALES
OBRA	CORREDOR CORONEL VIDT
PLANO	PLANO ANTEPROYECTO CORREDOR CORONEL VIDT PLANTO INSTALACION SANITARIA
ESCALA	1:200 / 1:75
FECHA	01/12/2022

SECTOR CORREDOR CORONEL VIDT A-A

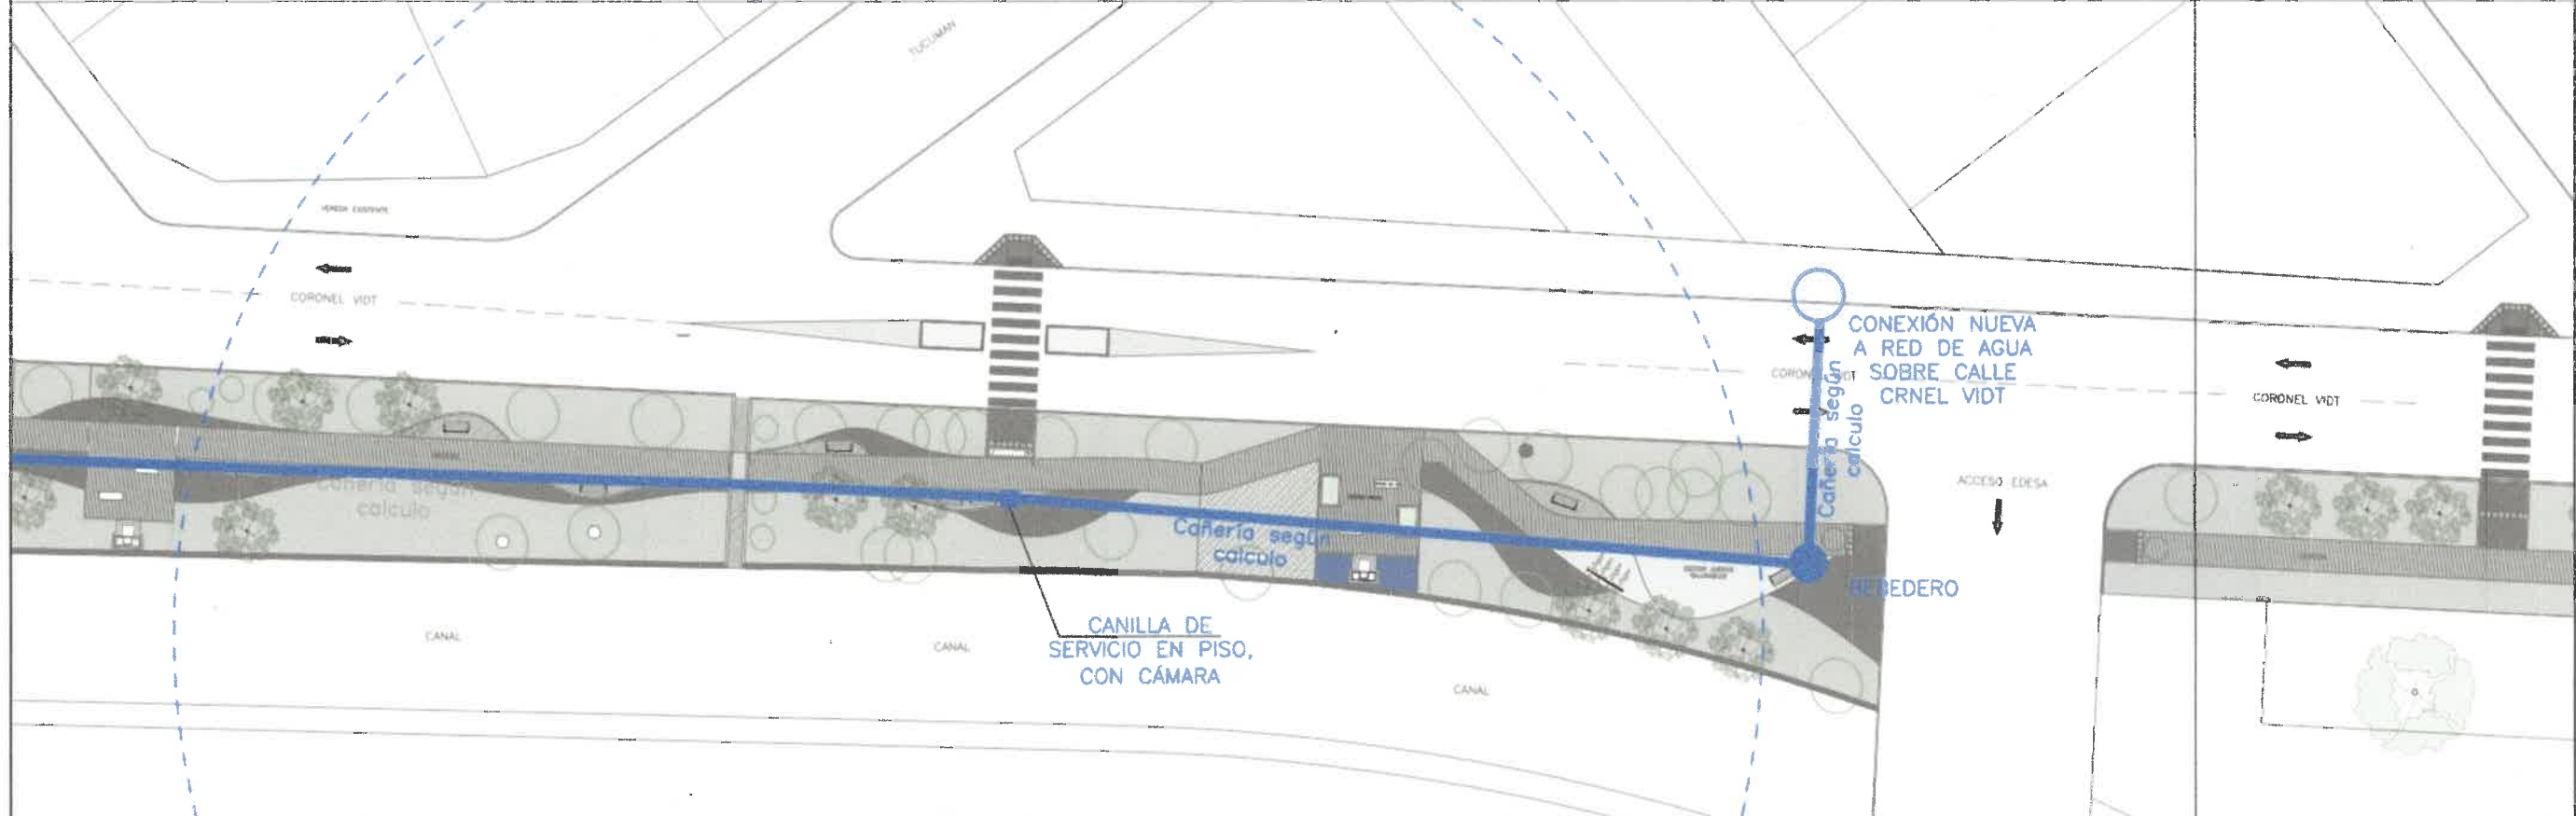

SECTOR CORREDOR CORONEL VIDT B-B

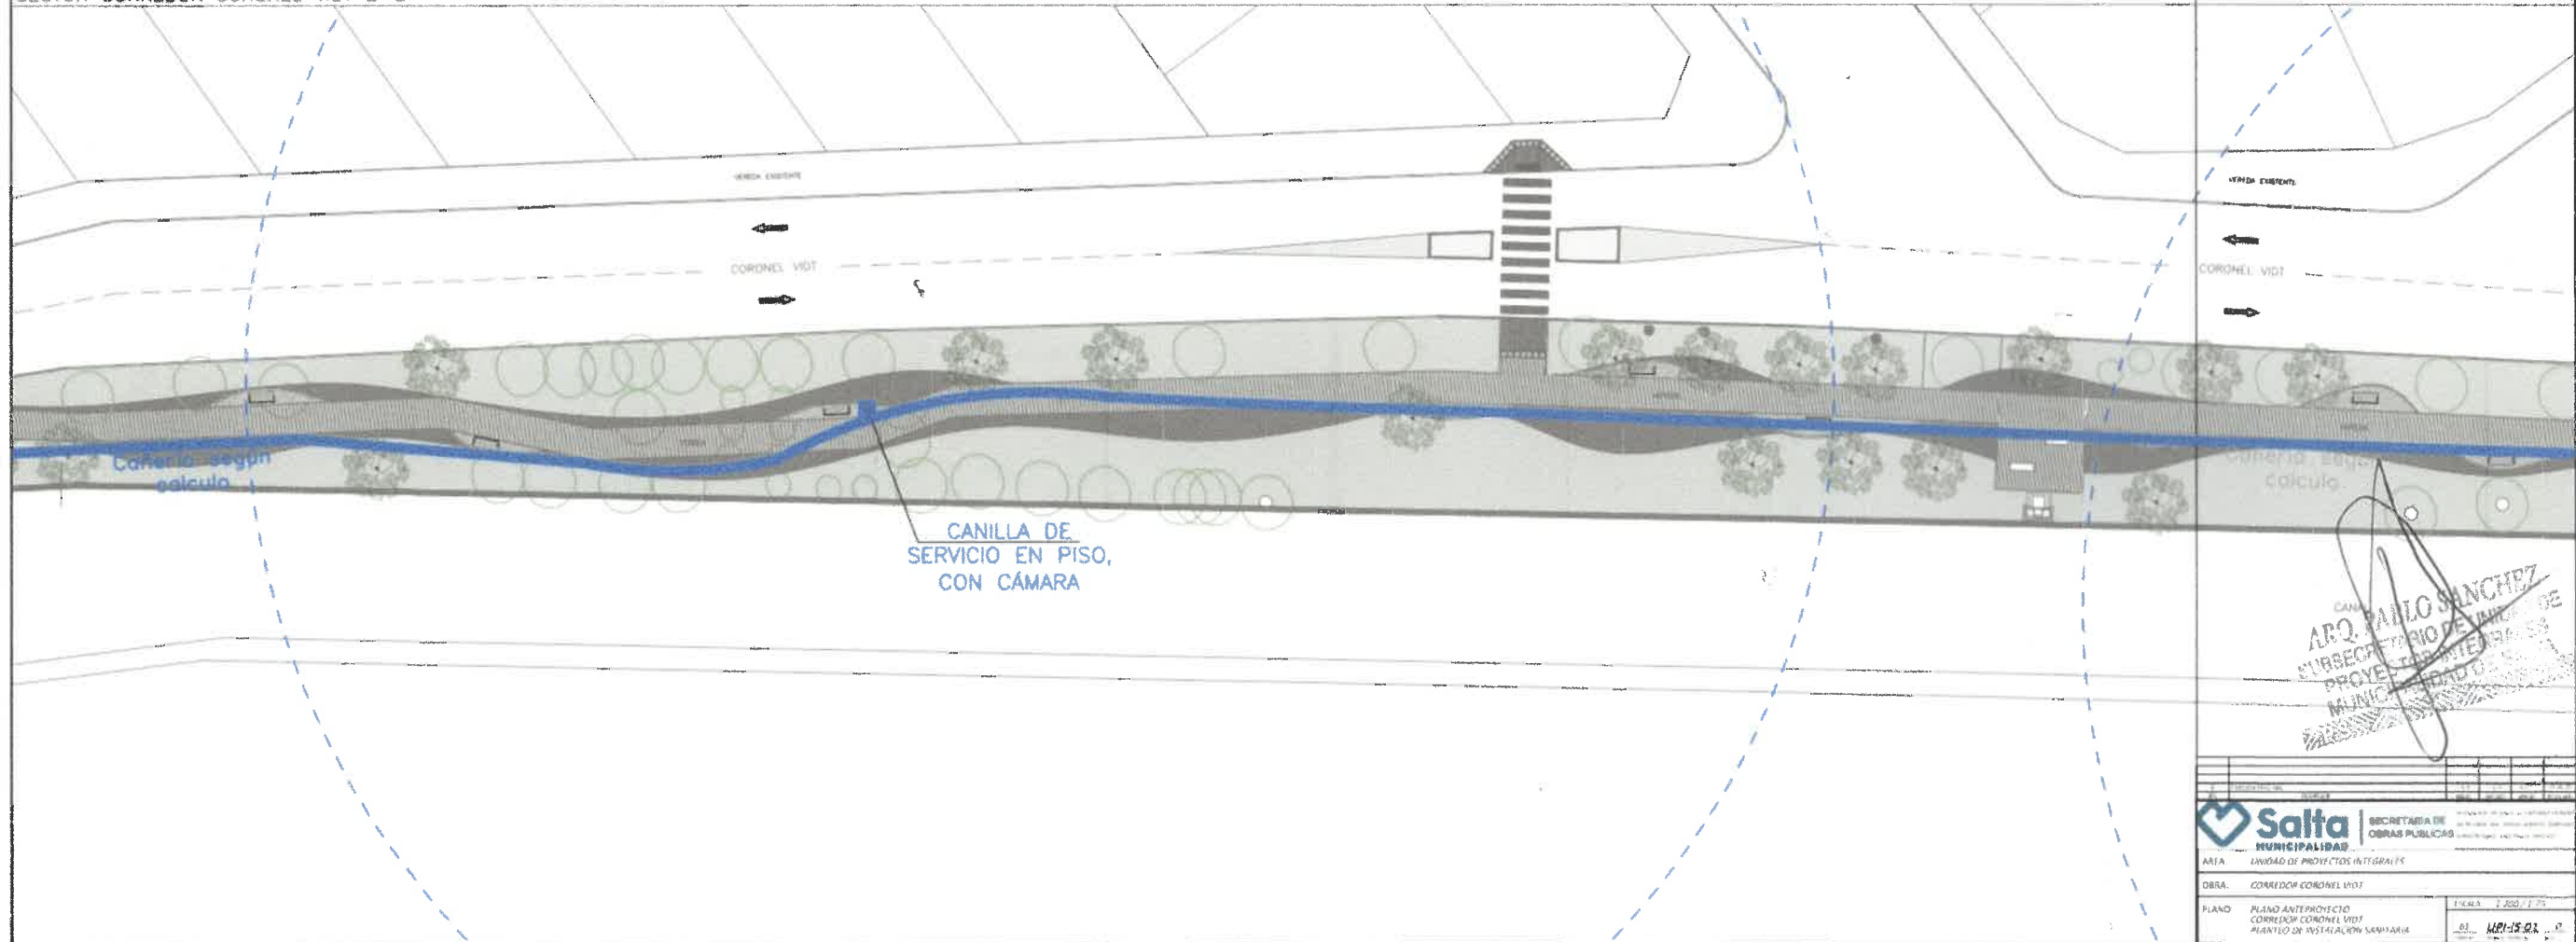

ARQ. JAILO SANCHEZ
SUBSECRETARIO DE OBRAS DE
PROYECTO INTEGRAL DE
MUNICIPALIDAD DE LA CIUDAD DE SALTA

SECRETARIA DE OBRAS PUBLICAS	
AREA: UNIDAD DE PROYECTOS INTEGRALES	
OBRA: CORREDOR CORONEL VIDT	
PLANO: PLANO ANTEPROYECTO CORREDOR CORONEL VIDT	
FECHA: 1.200 / 1.75	
01	02