


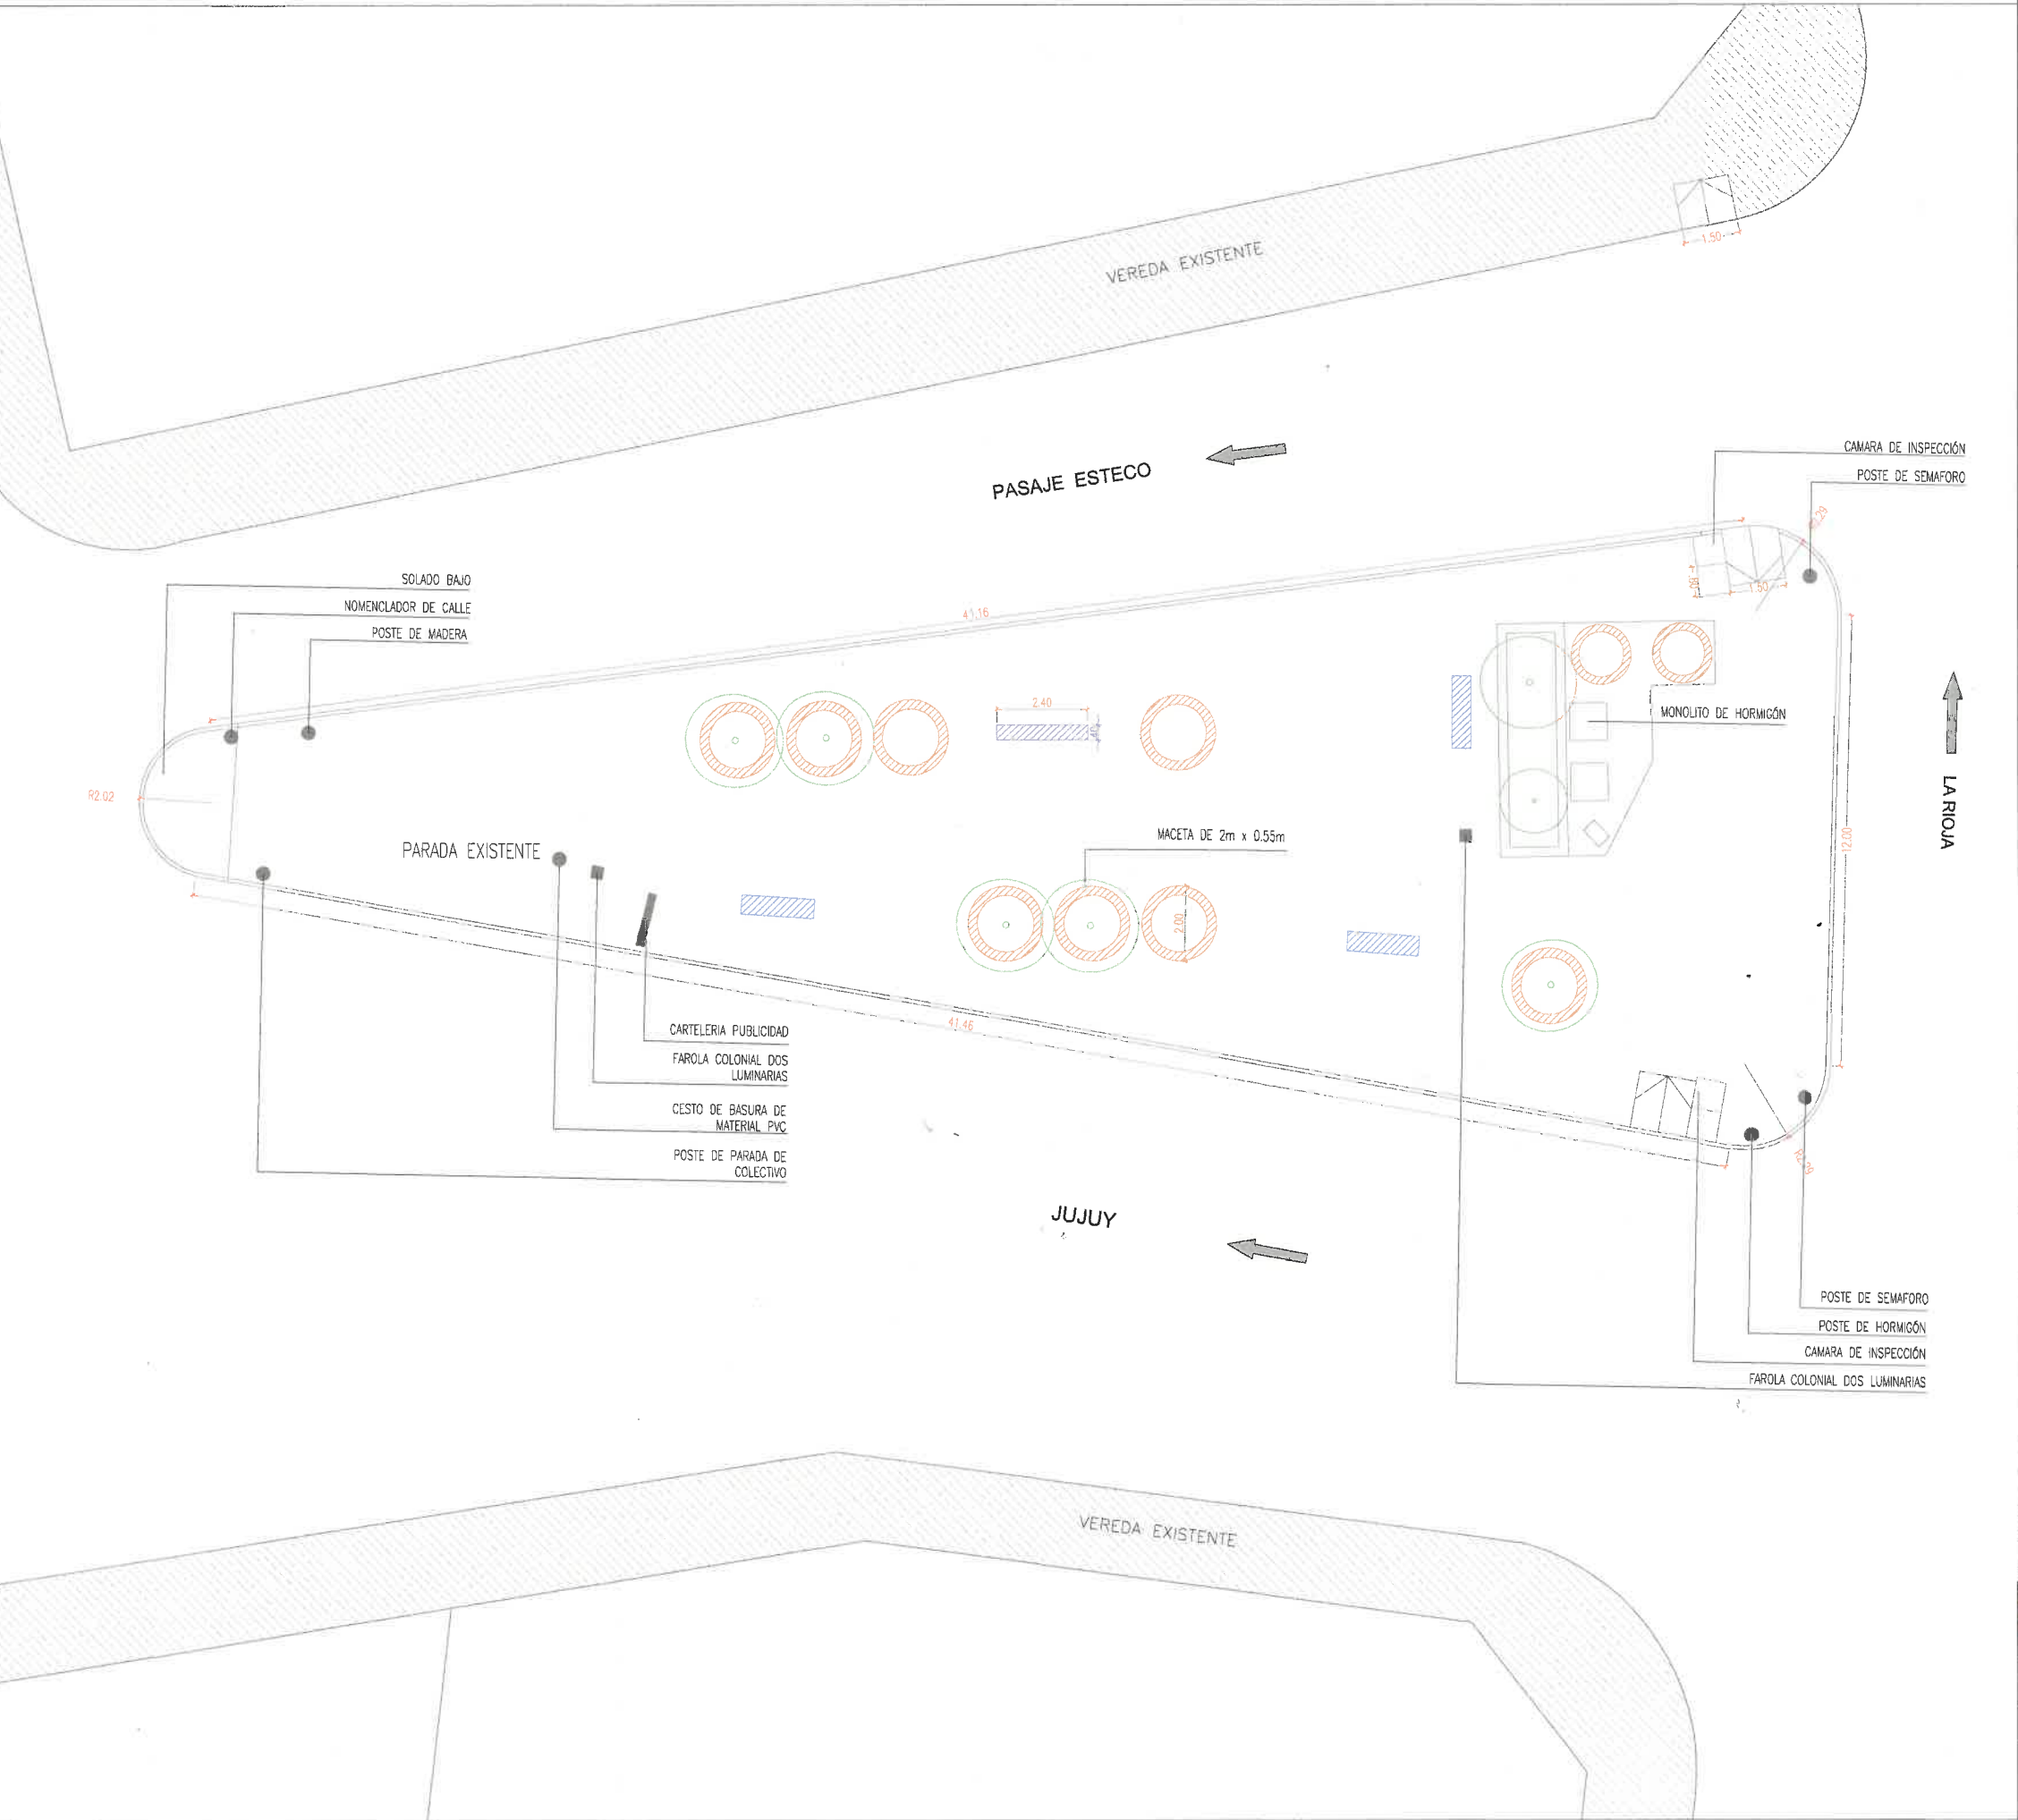



REFERENCIAS		
REF.	CODIGO	ESPECIFICACION
		MACETA CIRCULAR DE LADRILLO
		BANCO DE HORMIGON Y MADERA


REFERENCIAS ARBOLADOS		
	ESPECIFICACION	REF.
	RELEVAMIENTO EXISTENTE	

NOTAS


TODAS LAS MEDIDAS SE VERIFICARÁN EN OBRA.

TODA DOCUMENTACION GRAFICA SE PRESENTA A MODO DE ANTEPROYECTO, QUEDA A CARGO DEL CONTRATISTA EFECTUAR DOCUMENTACUIN EJECUTIVA Y APROBAR DICHS PLANOS EN ENTIDADES CORRESPONDIENTES.

ARQ. PABLO SANCHEZ
SUBSECRETARIO DE UNIDAD DE PROYECTOS INTEGRALES
MUNICIPALIDAD DE SALTA

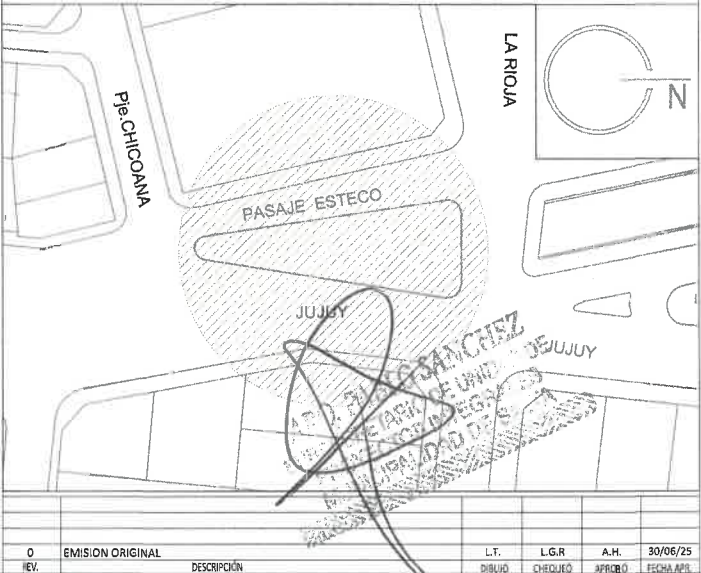

 Salta MUNICIPALIDAD		SECRETARÍA DE OBRAS PÚBLICAS	INTENDENTE: DR. JORGE M. EMILIANO DURAND	
			SECRETARIO: ARQ. GASTON VIOLA	
			SUBSECRETARIO: ARQ. PABLO SANCHEZ	
AREA:	UNIDAD DE PROYECTOS INTEGRALES			
OBRA:	PUESTA EN VALOR PLAZOLETA 27 DE JUNIO			
PLANO:	RELEVAMIENTO PLAZOLETA 27 DE JUNIO	ESCALA: ESC. 1:175		
		63 UPI-ARQ-01_0 OBRA N° RUBRO - PLANO N° REV.		

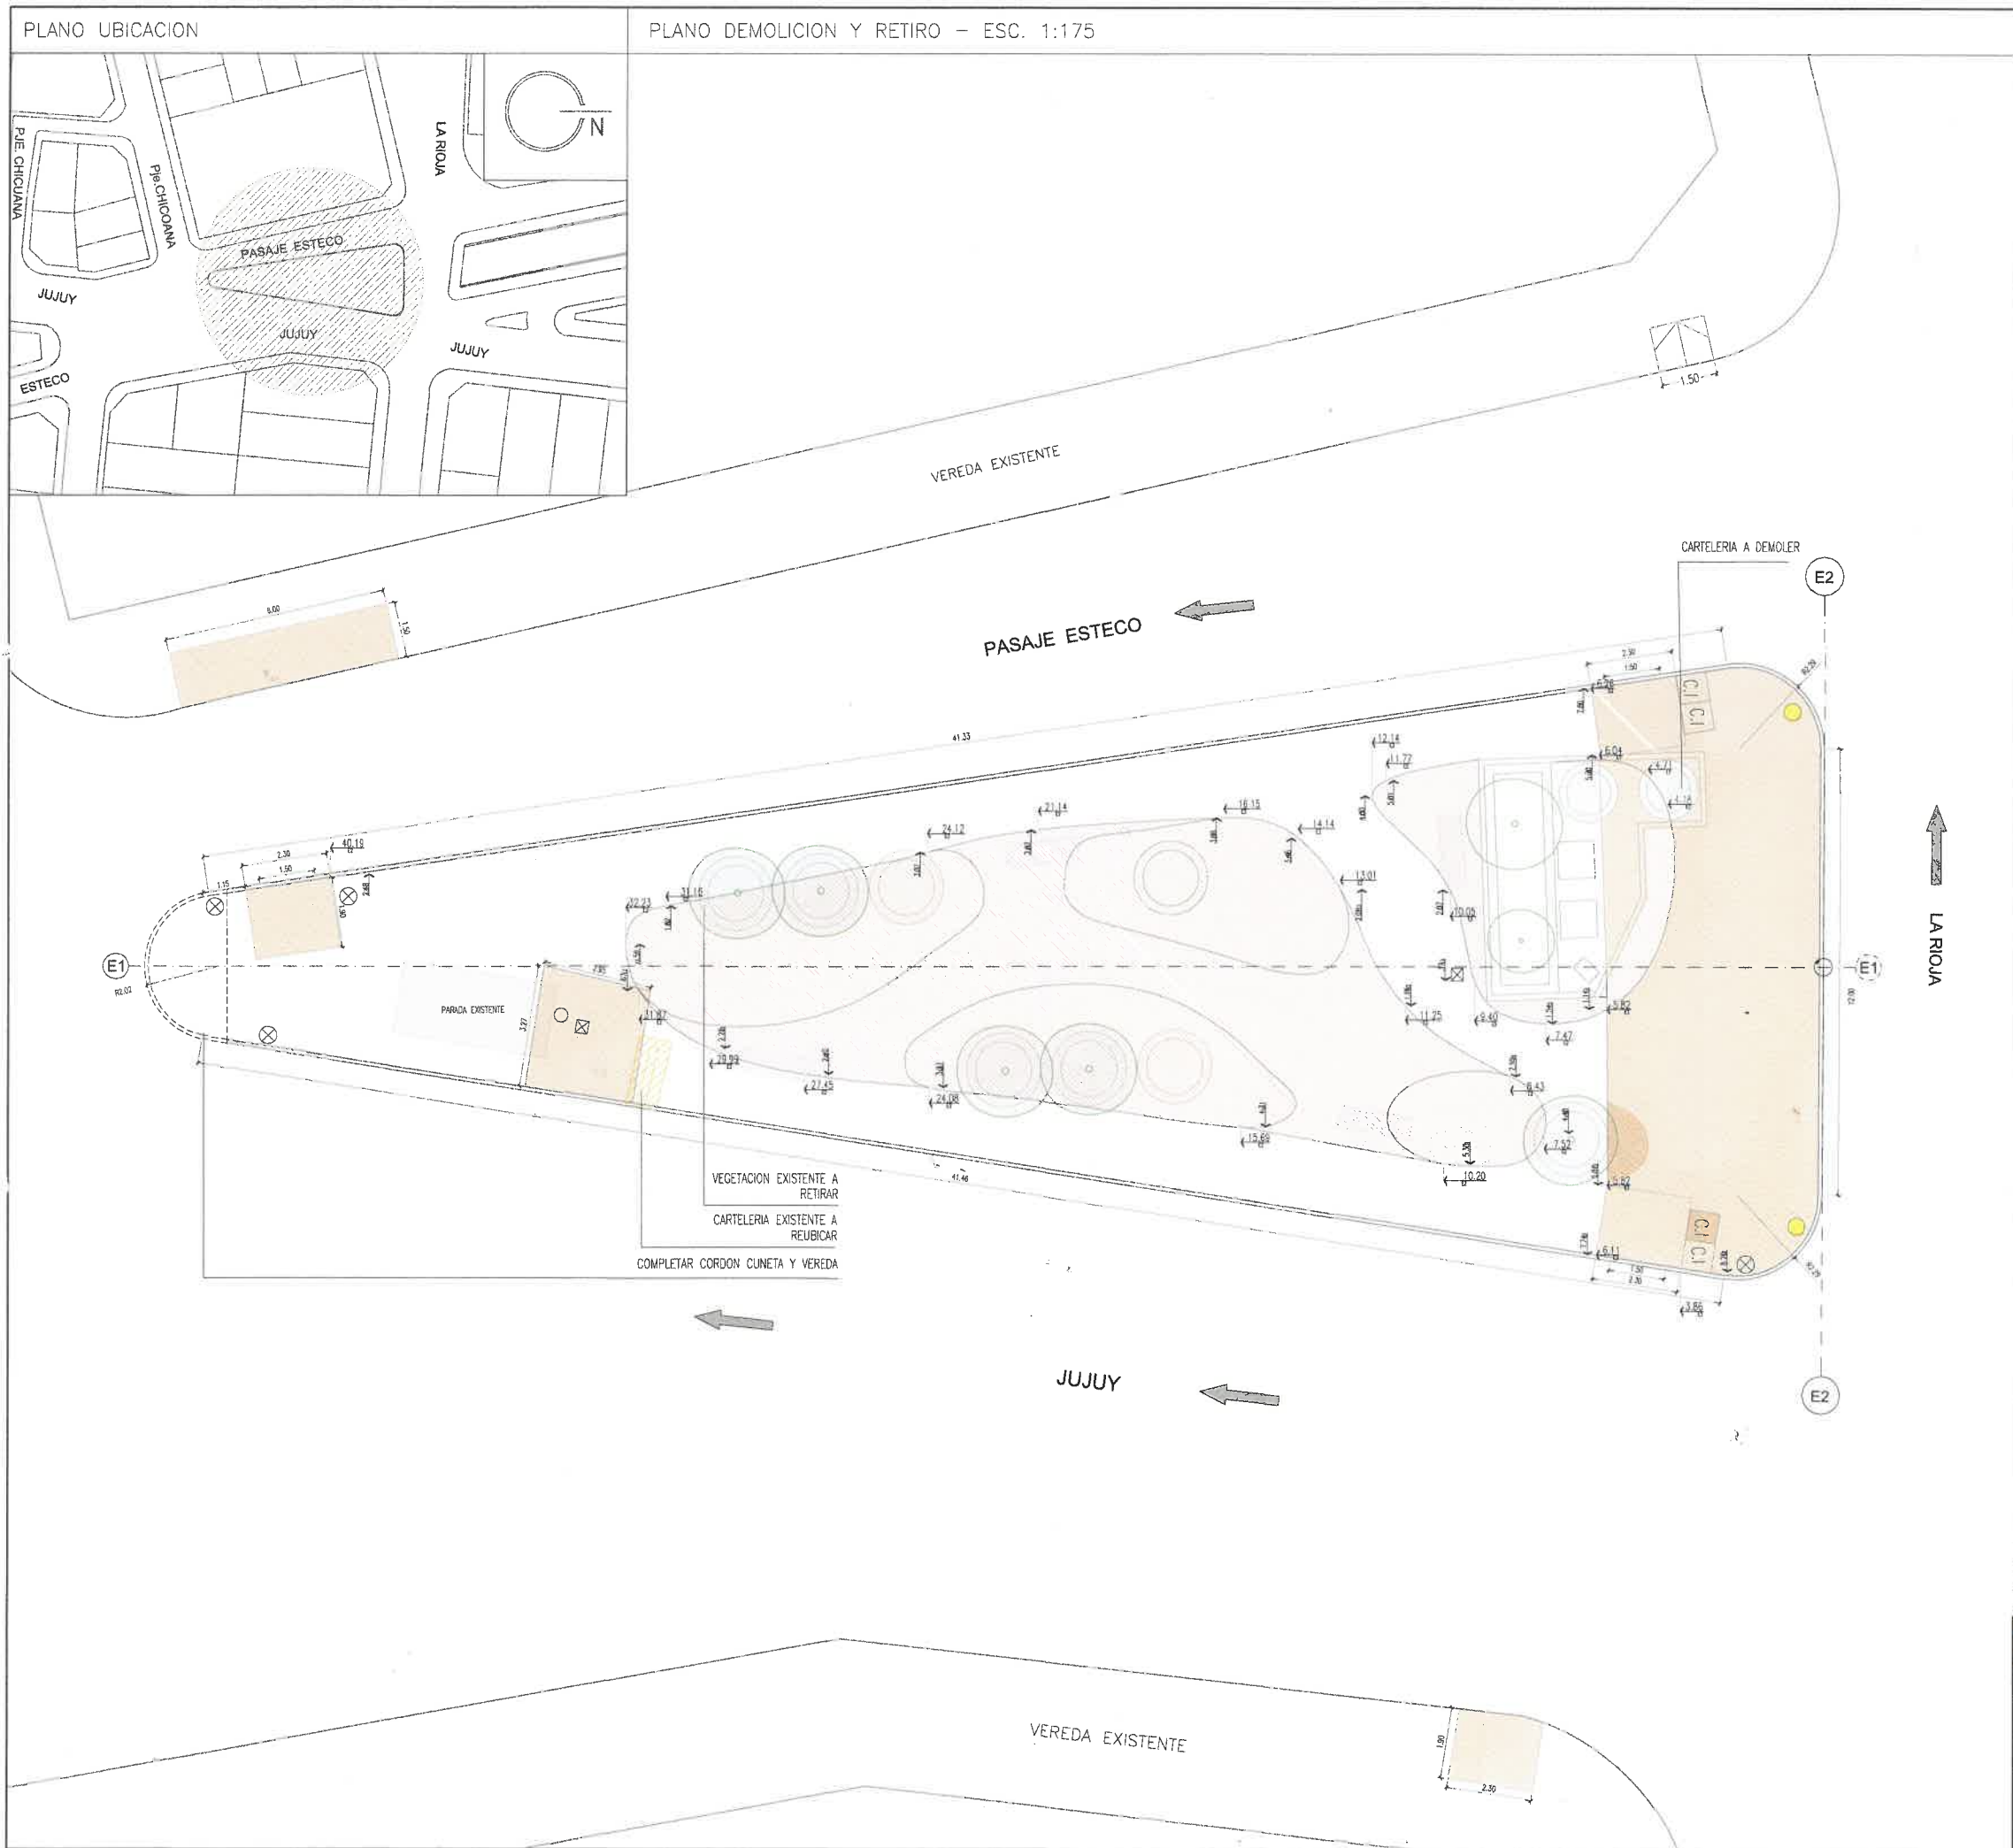

REFERENCIAS		
REF.	CODIGO	ESPECIFICACION
		DEMOLICIÓN CONTRAPISO AMEBAS
		DEMOLICIÓN CONTRAPISO
		DEMOLER Y RETIRAR
		DEMOLICIÓN CANTEROS
		DEMOLER Y REUBICAR

REFERENCIAS		
REF.	CODIGO	ESPECIFICACION
⊗		LUMINARIA EXISTENTE
⊗		POSTES EXISTENTES
●		SEMAFORO

NOTAS

TODAS LAS MEDIDAS SE VERIFICARÁN EN OBRA.

TODA DOCUMENTACION GRAFICA SE PRESENTA A MODO DE ANTEPROYECTO, QUEDA A CARGO DEL COTRATISTA EFECTUAR DOCUMENTACUIN EJECUTIVA Y APROBAR DICHS PLANOS EN ENTIDADES CORRESPONDIENTES.

CUMPLIR CON LOS ESTANDARES DE VEREDAS ACCESIBLES SEGUN CODIGO DE ACCESIBILIDAD UNIVERSAL


REUBICAR LA CARTELERIA EXISTENTE, EL MISMO SE INDICA EN EL PLANO DE ANTEPROYECTO

LA PLAZA SE ENCUENTRA UBICADA SOBRE LA TRAZA DE UN CANAL PLUVIAL. ESTA SUPERFICIE FUNCIONA COMO TAPA DEL MISMO, POR LO QUE DEBERÁ EXTREMARSE LA PRECAUCIÓN EN TODA INTERVENCIÓN SOBRE ESTE SECTOR. NO SE PERMITEN PERFORACIONES, CARGAS EXCESIVAS, NI EJECUCIÓN DE FUNDACIONES PROFUNDAS SIN CONSULTA PREVIA CON EL ORGANISMO COMPETENTE.


QUEDA BAJO LA DIRECTA Y EXCLUSIVA RESPONSABILIDAD DEL CONTRATISTA LA ADOPCIÓN DE TODOS LOS RECAUDOS TENDIENTES A ASEGURAR LA PREVENCIÓN DE ACCIDENTES QUE COMO CONSECUENCIA DEL TRABAJO PUДИERAN ACAECER AL PERSONAL DE LA OBRA Y/O TERCEROS Y/O TRANSEÚNTES. QUEDAN INCLUIDAS ENTRE LAS OBLIGACIONES DEL CONTRATISTA, EL CUIDADO DE TODOS LOS ELEMENTOS, CAJAS, MEDIDORES, CANTERAS, CABLES, ETC. CORRESPONDIENTE A LOS SERVICIOS DE AGUA CORRIENTE, TELÉFONOS, ENERGÍA ELÉCTRICA, ETC. EXISTENTES.

ARC. PABLO SANCHEZ
SUBSECRETARIO DE UNIDAD DE PROYECTOS INTEGRALES
MUNICIPALIDAD DE SALTA


O		L.T.		L.G.R.		A.H.		30/06/25	
REV.	DESCRIPCIÓN	PROYECTO	CHOCUJO	PROYECTO	CHOCUJO	PROYECTO	CHOCUJO	PROYECTO	CHOCUJO
INTENDENTE: DR. JORGE M. EMILIANO DURAND SECRETARIO: ARG. GASTON VIOLA SUBSECRETARIO: ARG. PABLO SANCHEZ									
AREA: UNIDAD DE PROYECTOS INTEGRALES									
OBRA: PUESTA EN VALOR PLAZOLETA 27 DE JUNIO									
PLANO: PLANO DE SECTOR A DEMOLER									
ESCALA: ESC. 1:175									
63 UPI-ARO-02.0									
OBRA N° RUBRO - PLANO N° REV.									

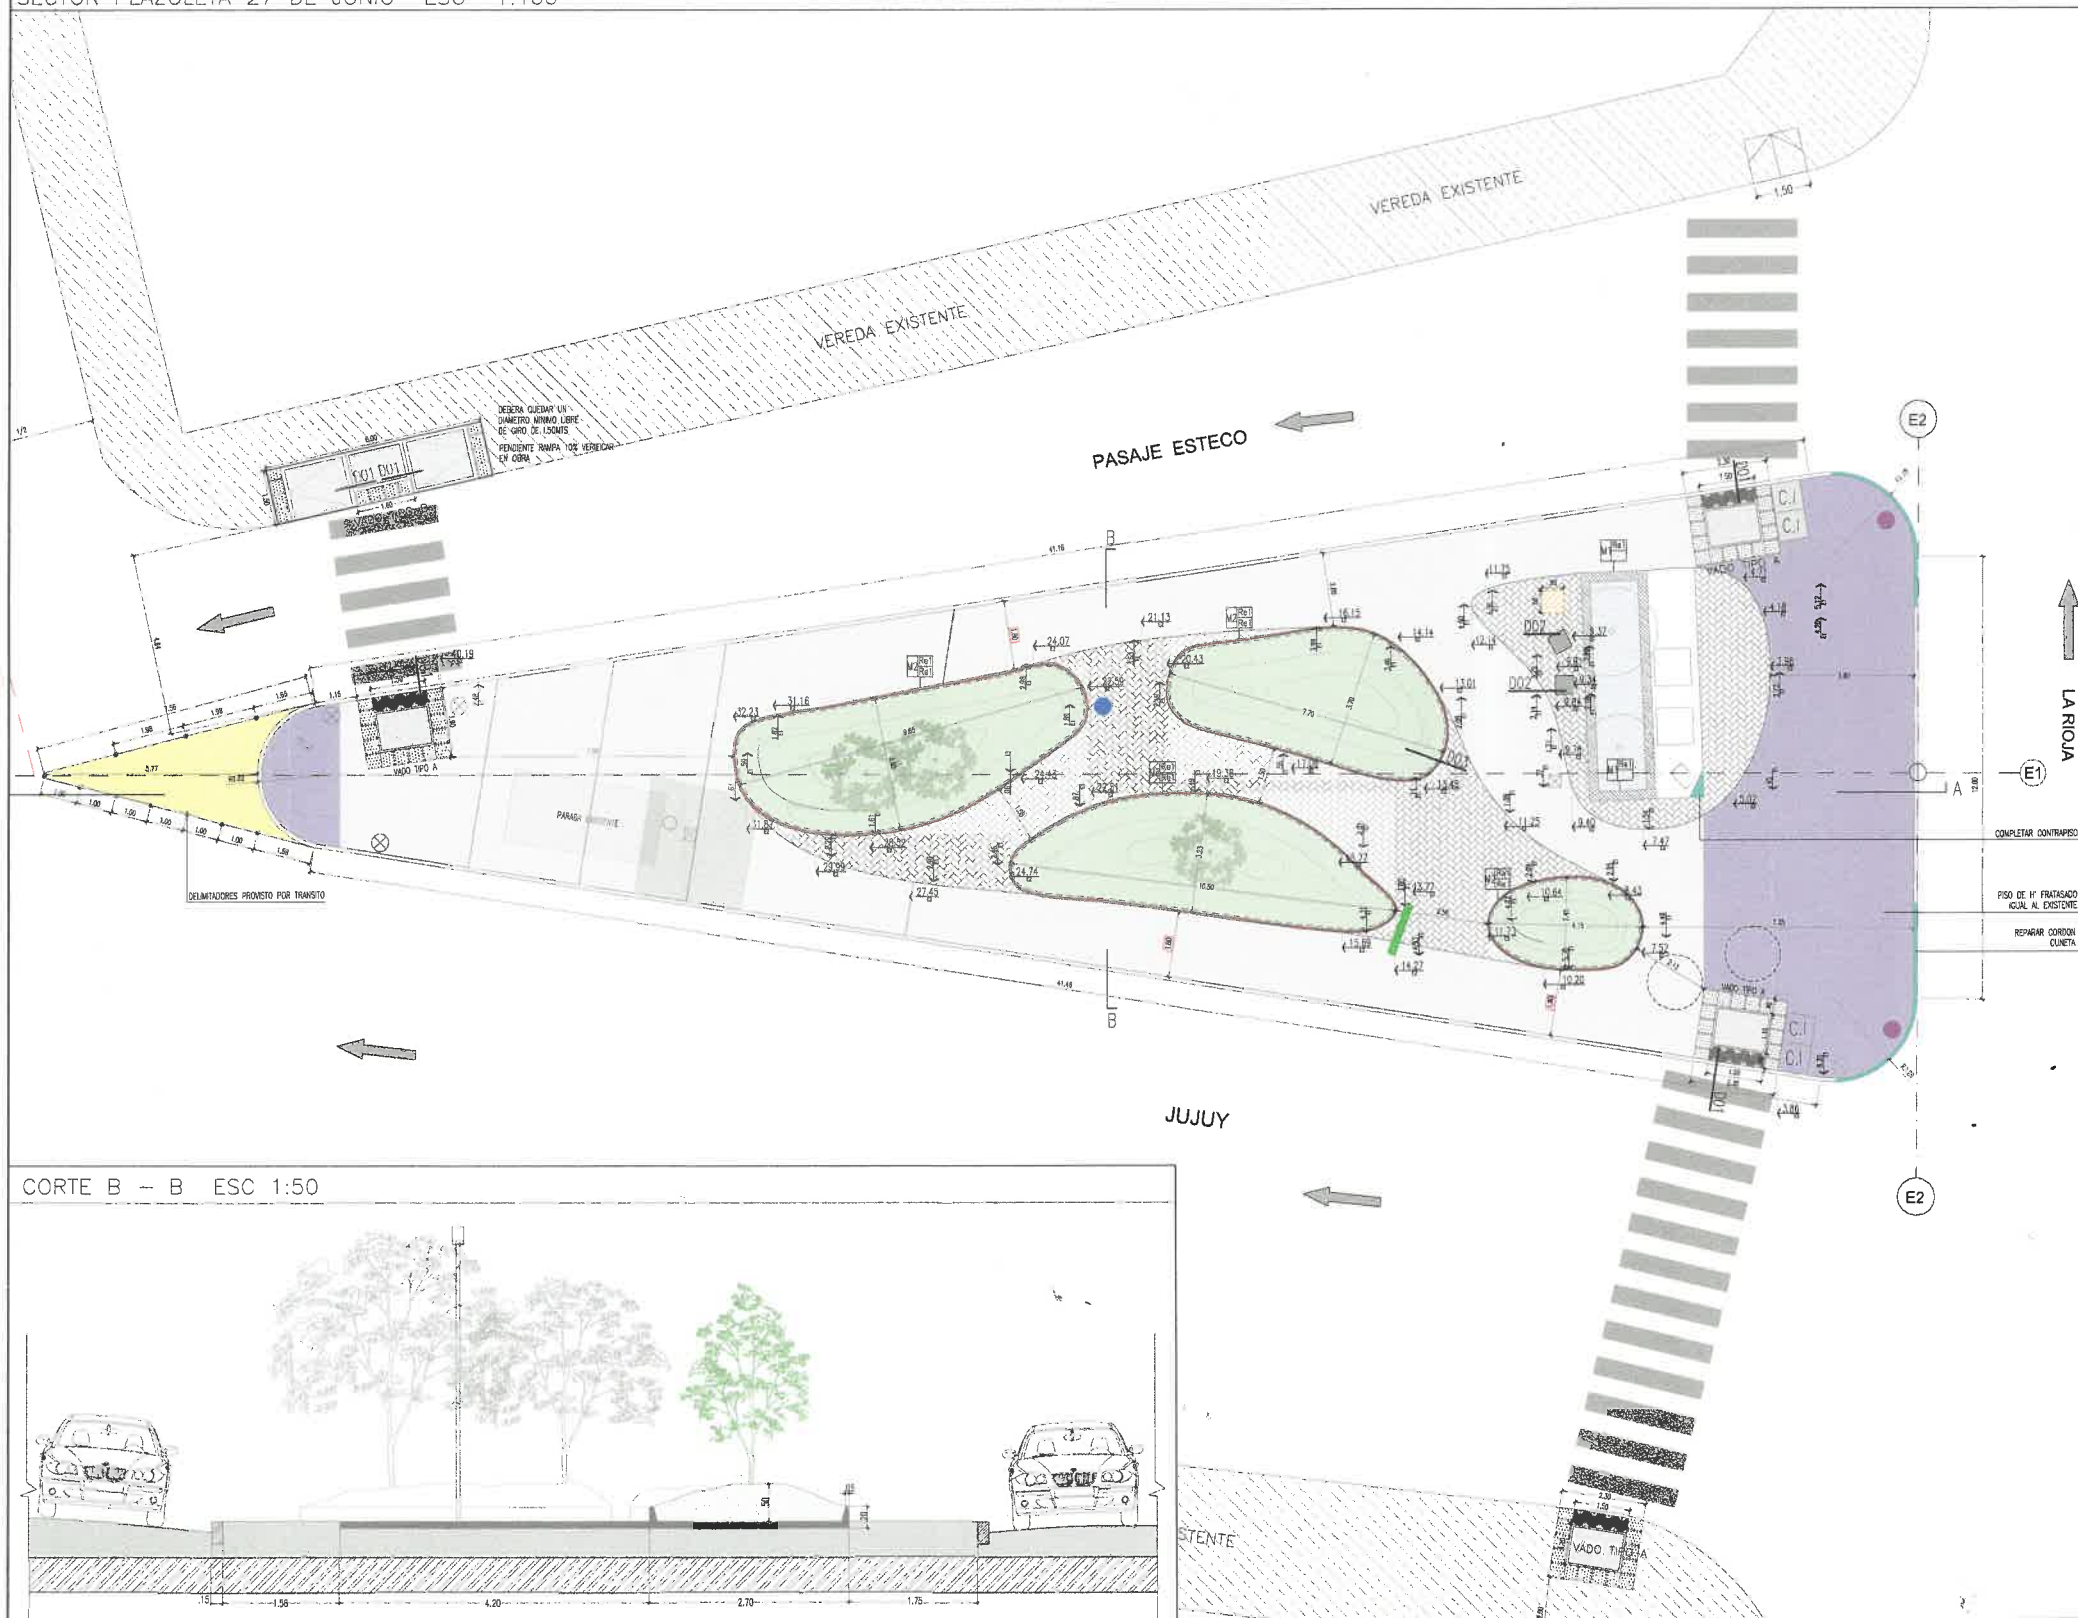


CORTE B - B ESC 1:50

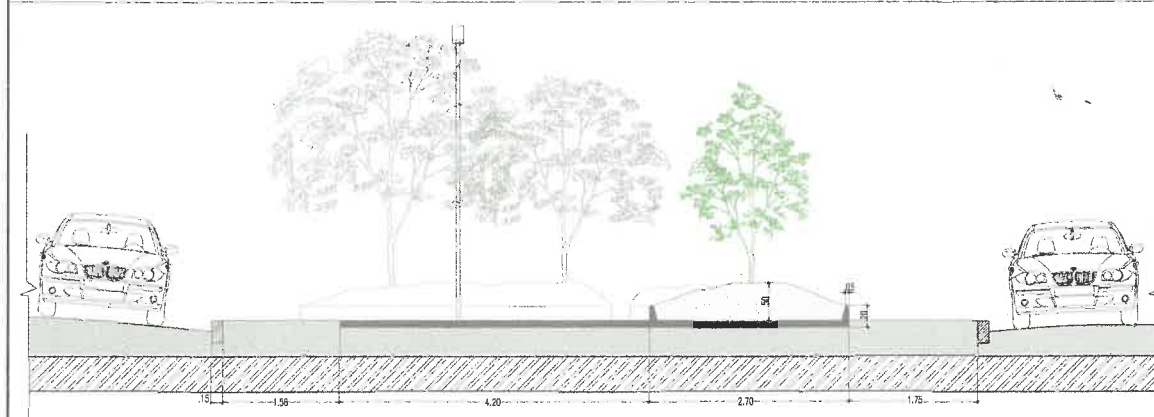


CORTE A - A ESC 1:125

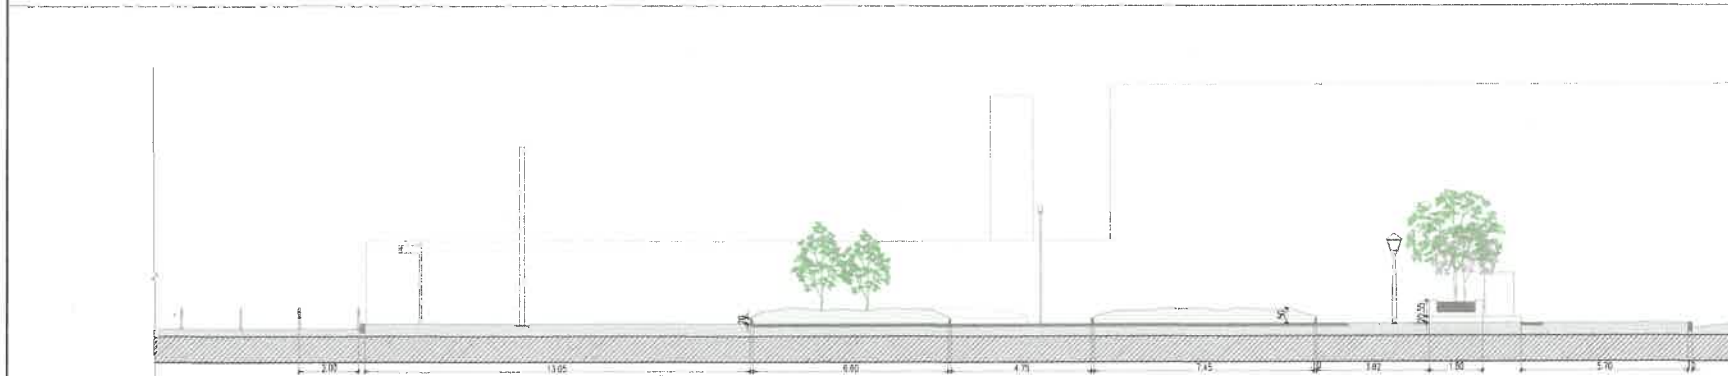


PO1-HORMIGON FRATASADO

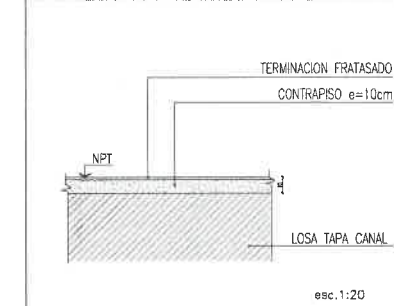


PO2- SOLADO ADOQUIN

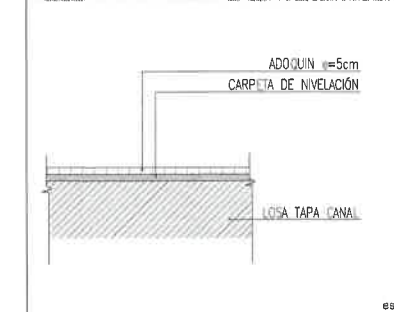


DO1-RAMPA ACCESIBILIDAD

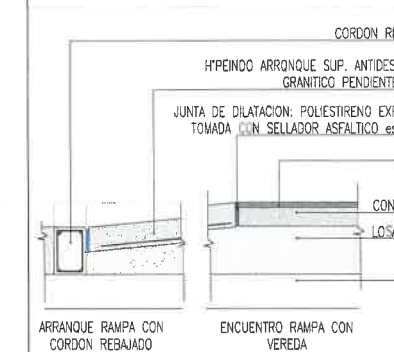

DO2- BANCO DADO DE H'A'

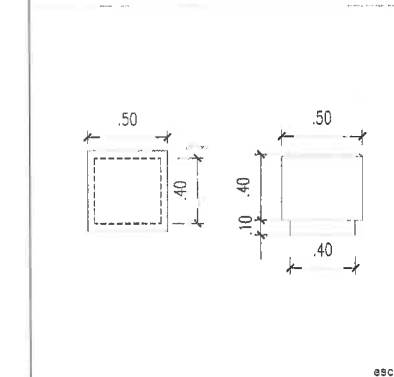

DO3-EMBUDO PLUVIAL MODO ESQUEMATICO

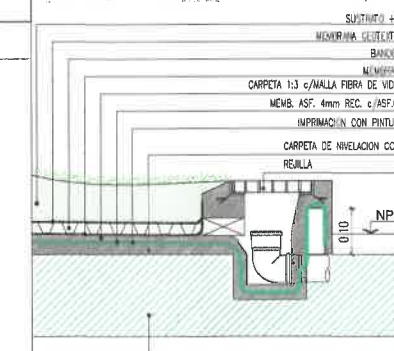

REFERENCIAS	
PISOS MATERIALIDAD	
P1	HORMIGON FRATASADO
P2	SOLADO EXISTENTE
P3	PINTURA SEÑALIZACION TRANSITO
P4	SOLADO CON ADOQUIN
P5	VEGETACION DESPDI EN PAN
P6	PREPARAR Y COMPLETAR
P7	SUELO FRATASADO IGUAL AL EXISTENTE
P8	PASAJEADO
MUROS	
M1	MAPOSTERIA EXISTENTE
M2	MURO DE BORDE DE HORMIGON
REVOQUES Y REVESTIMIENTOS	
Re1	REVOQUE GUAISO + FINO + TERMINACION DE H VISTO
REFERENCIAS	
REF.	ESPECIFICACION
1	BEBEDERO
2	CANTELERA REJESADA
3	LUMINARIA K3
4	FAROLAS EXISTENTES
5	POSTES EXISTENTES
6	SEMAFORO
REFERENCIAS ARBOLADOS	
REF.	ESPECIFICACION
1	ARBOL A COLOCAR SEGUN AMBIENTE
2	ARBOL EXISTENTE
NOTAS	
TODAS LAS MEDIDAS SE VERIFICARAN EN OBRA	
TODA DOCUMENTACION GRAFICA SE PRESENTA A MODO DE ANTEPROYECTO, QUEDA A CARGO DEL CONTRATISTA EFECTUAR DOCUMENTACION EJECUTIVA Y VERIFICAR TODOS PLANOS EN ENTIDADES CORRESPONDIENTES.	
TODOS LOS DETALLES CONSTRUCTIVOS SON ESQUEMATIZADOS, SE DEBERA RESOLVER SEGUN LO EXISTENTE	
RESOLVER VADOS SEGUN NORMATIVA CON DIMENSIONES Y PENDIENTES MAX 10% SEGUN COTAS DE NIVEL. SE DEBERA DEJAR UN RADIO LIBRE DE 1.50MTS EN LLEGADA A VEREDA	
EN CANTERO DE MAPOSTERIA EXISTENTE SE REVOCA CON TERMINACION DE H VISTO	
VER DETALLES DE BANCOS EN PLANOS DE DETALLES	
SE DEBERA CONTACTAR CON TRANSITO PARA EL ASESORAMIENTO SOBRE LA PINTURA DE PISO Y SENDA PEATONAL	
SE DEBERA CONTACTAR CON AMBIENTE PARA LA PLANTACION DE ARBOLADO	
LA UBICACION DE LOS ELEMENTOS ES ORIENTATIVA, LA DISPOSICION FINAL SE DETERMINA EN OBRA Y DEBERA SER APROBADA POR INSPECCION	
LA PLAZA SE ENCUENTRA UBICADA SOBRE LA TRAZA DE UN CANAL PLUVIAL, ESTA SUPERFICIE FUNCIONA COMO TAPA DEL MISMO, POR LO QUE DEBERA EXTENDERSE LA PRECAUCION EN TODA INTERVENCION SOBRE ESTE SECTOR, NO SE PERMITEN PERFORACIONES, CARGAS EXCESIVAS, NI ELABORACION DE FUNDACIONES PROFUNDAS SIN CONSULTA PREVIA CON EL DISEÑADOR COMPETENTE	
QUEDA BAJO LA DIRECTA Y EXCLUSIVA RESPONSABILIDAD DEL CONTRATISTA LA ADOPCION DE TODOS LOS RECAUDOS TENDIENTES A ASEGURAR LA PRESENCIA DE ACCIDENTES QUE COMO CONSECUENCIA DEL TRABAJO PUEDAN ADOCCER AL PERSONAL DE LA OBRA Y/O TERCEROS Y/O TRANSPORTISTAS, QUEDAN INCLUIDAS ENTRE LAS OBLIGACIONES DEL CONTRATISTA, EL CUIDADO DE TODOS LOS ELEMENTOS, CAJAS, MEDIDORES, CABLES, CABLES, ETC. CORRESPONDIENTE A LOS SERVICIOS DE AGUA CORRIENTE, TELEFONOS, ENERGIA ELECTRICA GAS, ETC. EXISTENTES	

ARQ. PABLO SANCHEZ
SUBSECRETARIO DE UNIDAD DE PROYECTOS INTEGRALES
MUNICIPALIDAD DE SALTA

SECRETARIA DE OBRAS PUBLICAS
 UNIDAD DE PROYECTOS INTEGRALES


OBRA: PUESTA EN VALOR PLAZOLETA 27 DE JUNIO

PLANO: PLANO ANTEPROYECTO PLAZOLETA 27 DE JUNIO

ESCALA: 1:100/1:125/1:50

63 UPI-ARQ-03 0

ARQ. PABLO SANCHEZ
SUBSECRETARIO DE UNIDADES
PROYECTOS INTEGRALES
MUNICIPALIDAD DE BILBAO

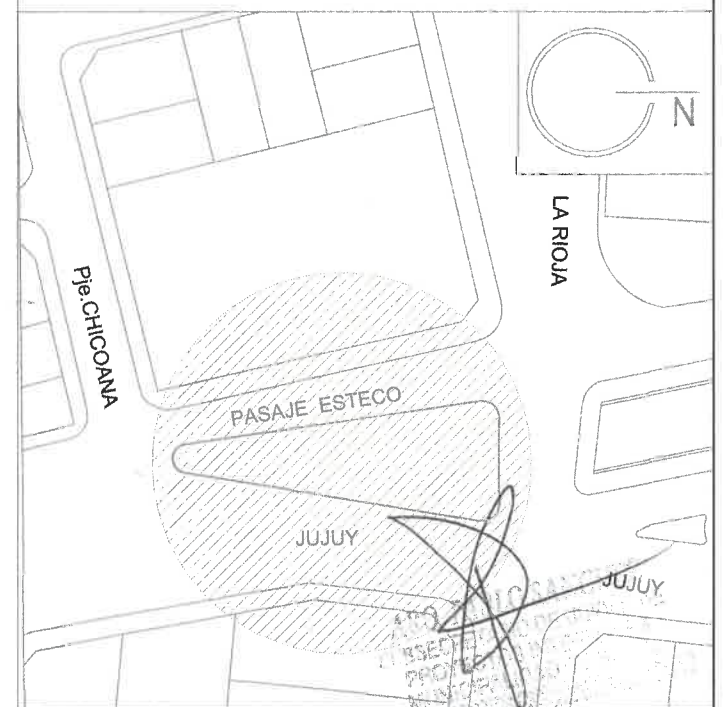

0	EMISION ORIGINAL	L.I.	L.G.R.	A.H.	30/06/25
REV.	DESCRIPCION	DIBUJO	CHEQUEO	APROBO	FECHA APR.




SECRETARÍA DE OBRAS PÚBLICAS *INTENDENTE: DR. JORGE M. EMILIANO DURAND*
SECRETARIO: ARQ GASTON VIOLA
SUBSECRETARIO: ARQ. PABLO SANCHEZ

PLANO: PLANO ESQUEMATICO
INSTALACION SANITARIA

ESCALA: ESC. 1:175



63 UPI-IS-01 0
CUBRA N° RUBRO - PLANO N° REV.

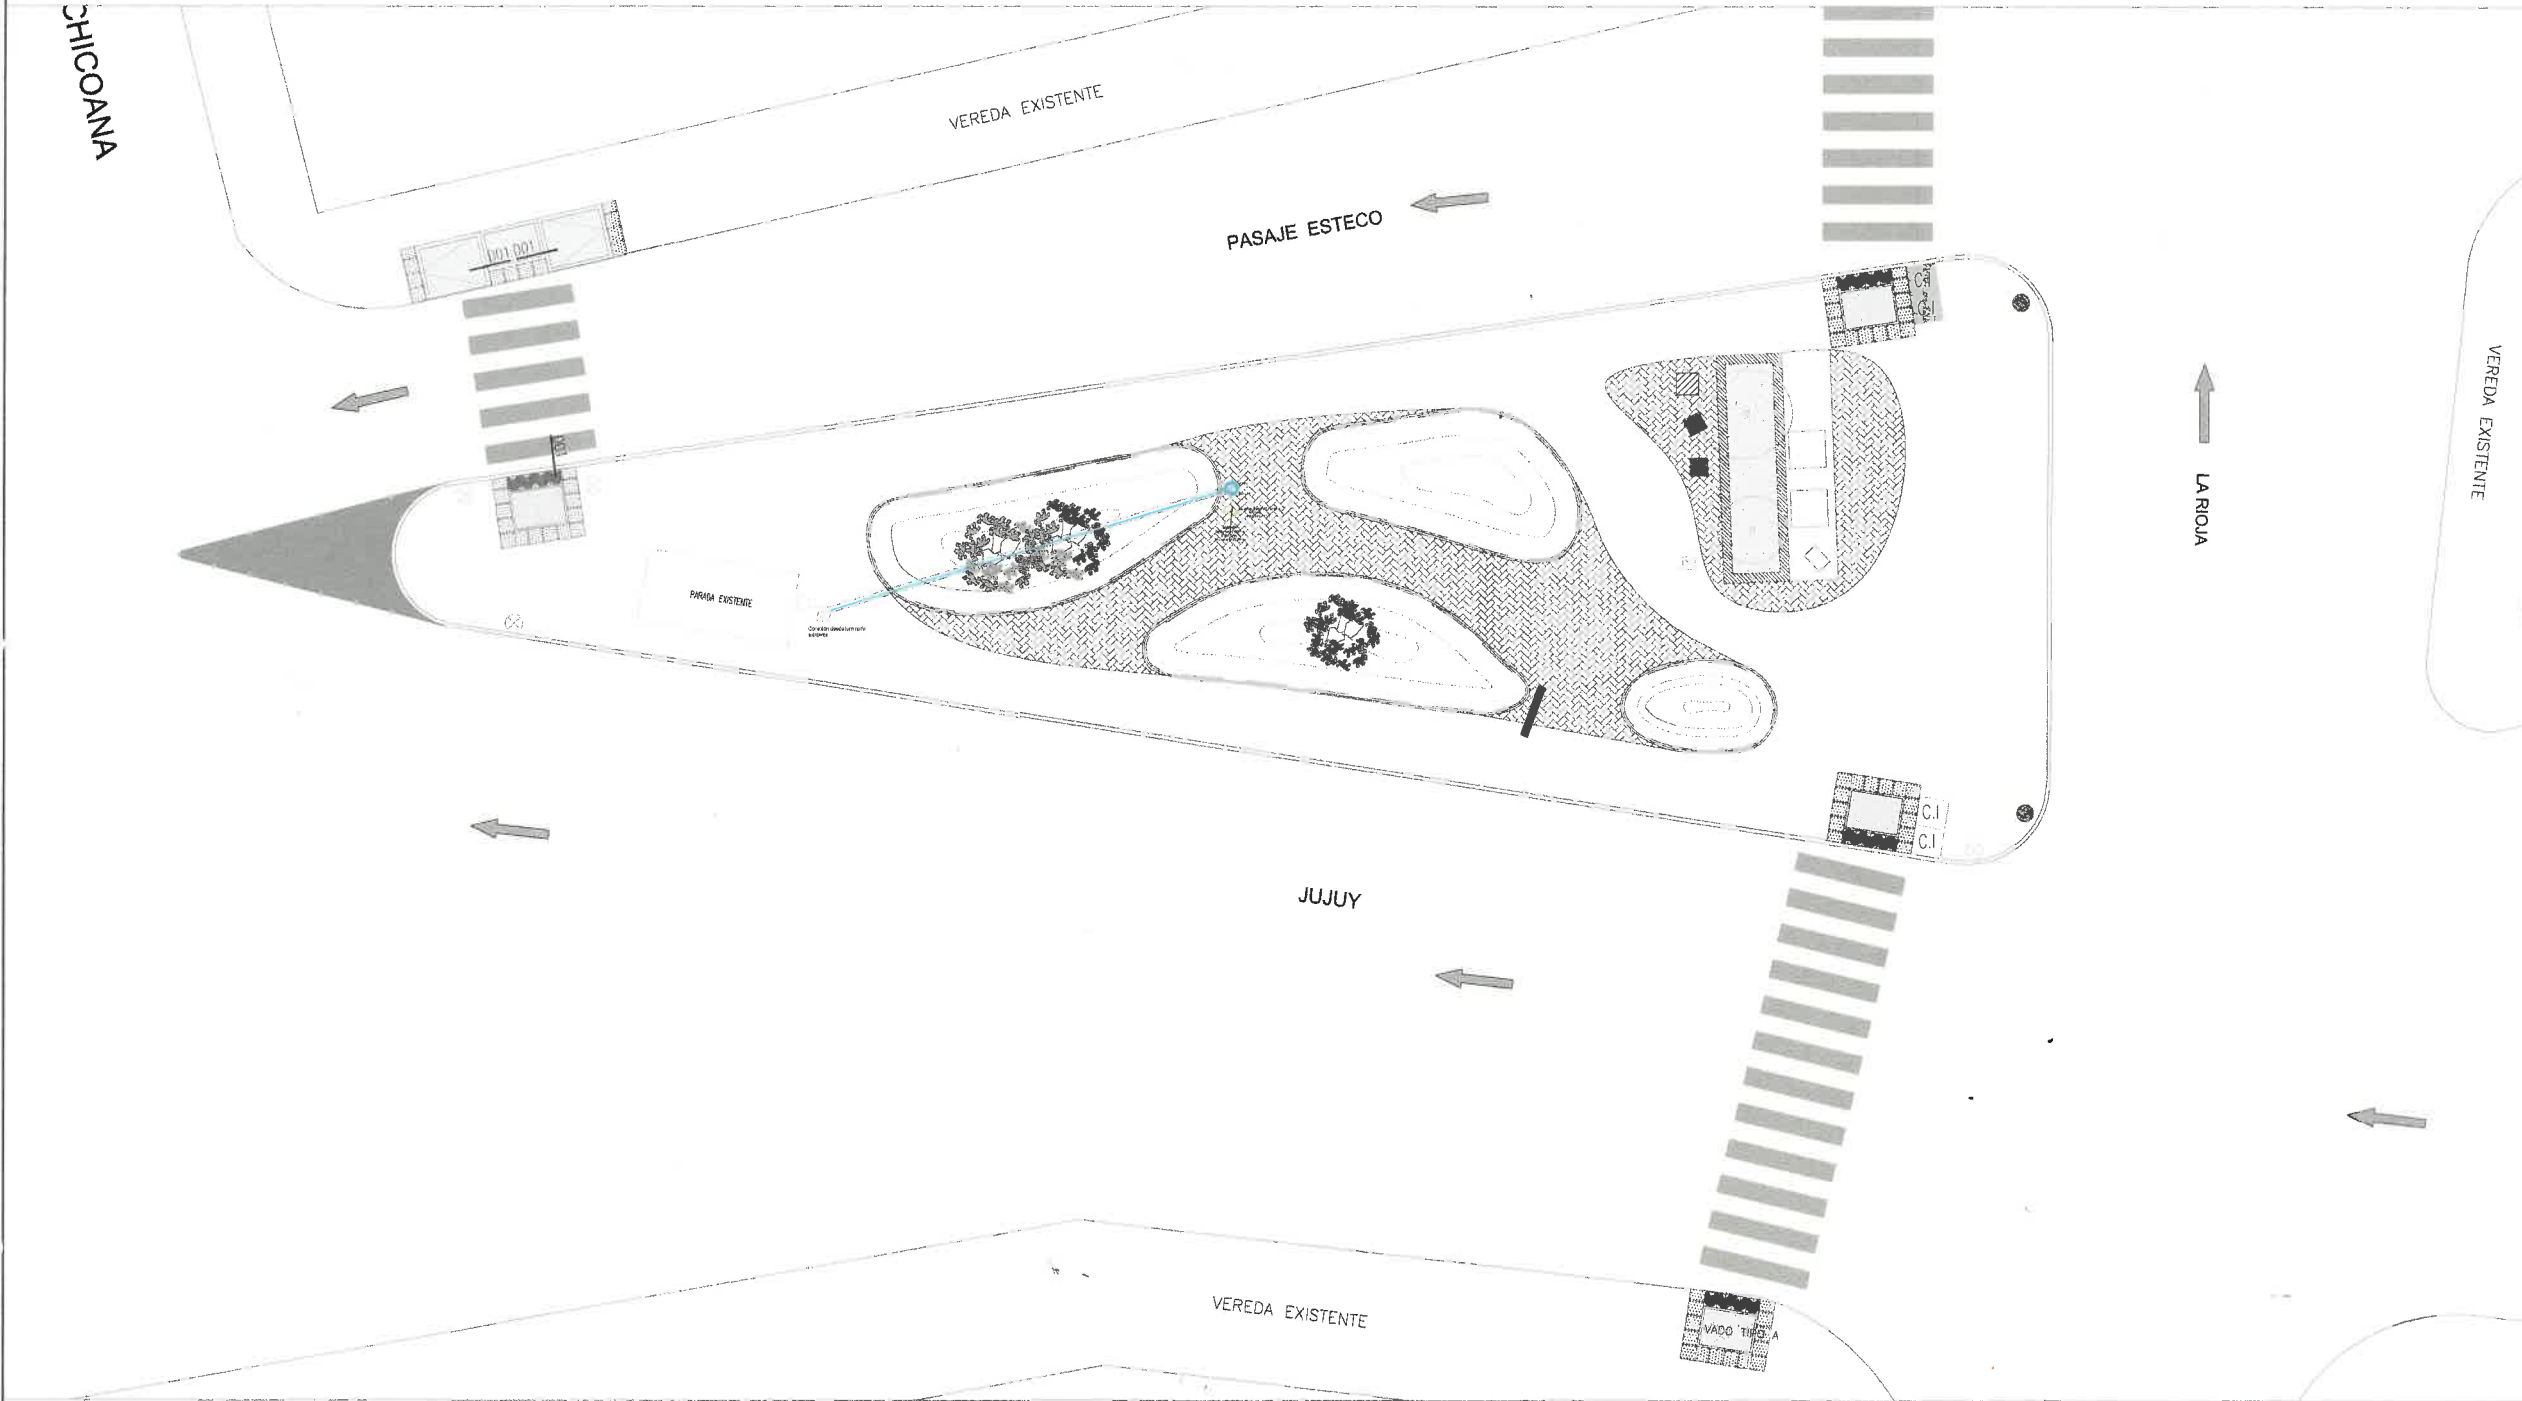

REFERENCIAS	
ESPECIFICACION	
	COLUMNAS DE ILUMINACION
	COLUMNA DE ILUMINACION EXISTENTE
LUMINARIAS	
CODIGO	ESPECIFICACION
T1	COLUMNA METALICA IGNIS LIGHTNING K3

NOTAS
TODA DOCUMENTACION GRAFICA SE PRESENTA A MODO DE ANTEPROYECTO, QUEDA A CARGO DEL CONTRATISTA EFECTUAR DOCUMENTACION EJECUTIVA Y APROBAR DICHS PLANOS EN ENTIDADES CORRESPONDIENTES.
PLANOS INDICAN EN FORMA ESQUEMATICA LA POSICION DE LOS ELEMENTOS Y COMPONENTES DE LA INSTALACION Y SON DE CARACTER ORIENTATIVOS. LA UBICACION DEFINITIVA DE LOS MISMOS SURGIRA DEL REPLANTEO EN OBRA Y A SER APROBADA POR LA INSPECCION
QUEDA A CARGO DEL CONTRATISTA EL CALCULO, DIMENSIONAMIENTO, VERIFICACION Y APROBACION POR PARTE DE LOS ENTES CORRESPONDIENTES, DE LA DOCUMENTACION TECNICA
EL CONTRATISTA DEBERA REALIZAR TODOS LOS TRABAJOS NECESARIOS PARA QUE DICHA INSTALACION ESTE DE ACUERDO A NORMAS VIGENTES PARA APROBACION DE PLANOS Y DOCUMENTACION
EL CONTRATISTA DEBERA REALIZAR TODOS LOS TRABAJOS NECESARIOS PARA LA CONEXION A RED, PREVIA VERIFICACION DE ACUERDO A REGLAMENTACION DE LA EMPRESA DISTRIBUIDORA Y EJECUTAR TODOS LOS TRABAJOS NECESARIOS PARA EL BUEN FUNCIONAMIENTO DE DICHA INSTALACION AL MOMENTO DE ENTREGA DE OBRA.
PLANOS DEBEN SER APROBADOS POR EL COLEGIO/CONSEJO CORRESPONDIENTE

ARO PABLO SANCHEZ
SUBSECRETARIO DE UNIDAD DE
PROYECTOS INTEGRALES
MUNICIPALIDAD DE SALTA

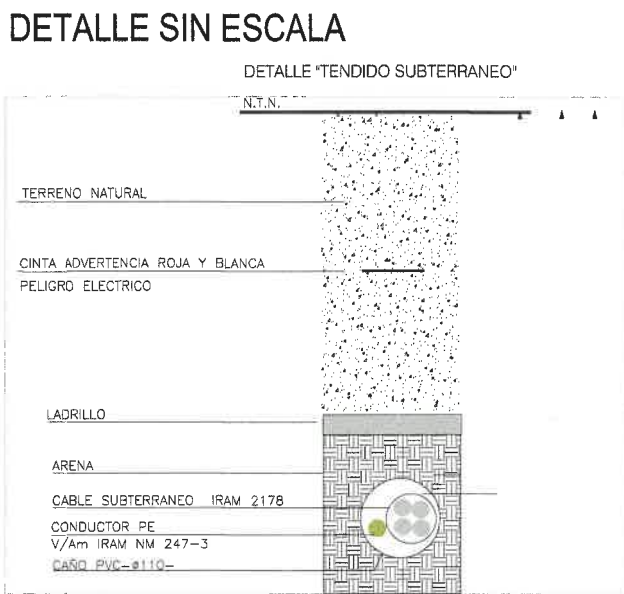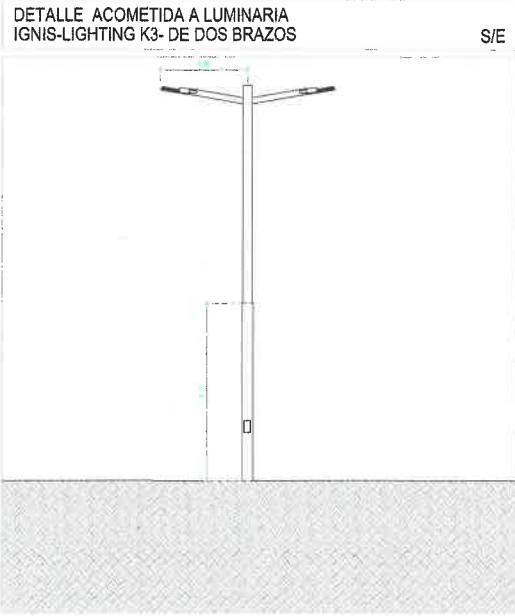

Salta
SECRETARIA DE OBRAS PUBLICAS

AREA: UNIDAD DE PROYECTOS INTEGRALES

OBRA: PUESTA EN VALOR PLAZOLETA 27 DE JUNIO


PLANO: PLANO ANTEPROYECTO-ELECTRICO PLAZOLETA 27 DE JUNIO

ESCALA: 1:100

63 UPL-IE-01


REVISOR: RUBEN FLORES

DETALLE BEBEDERO ESC. 1:20

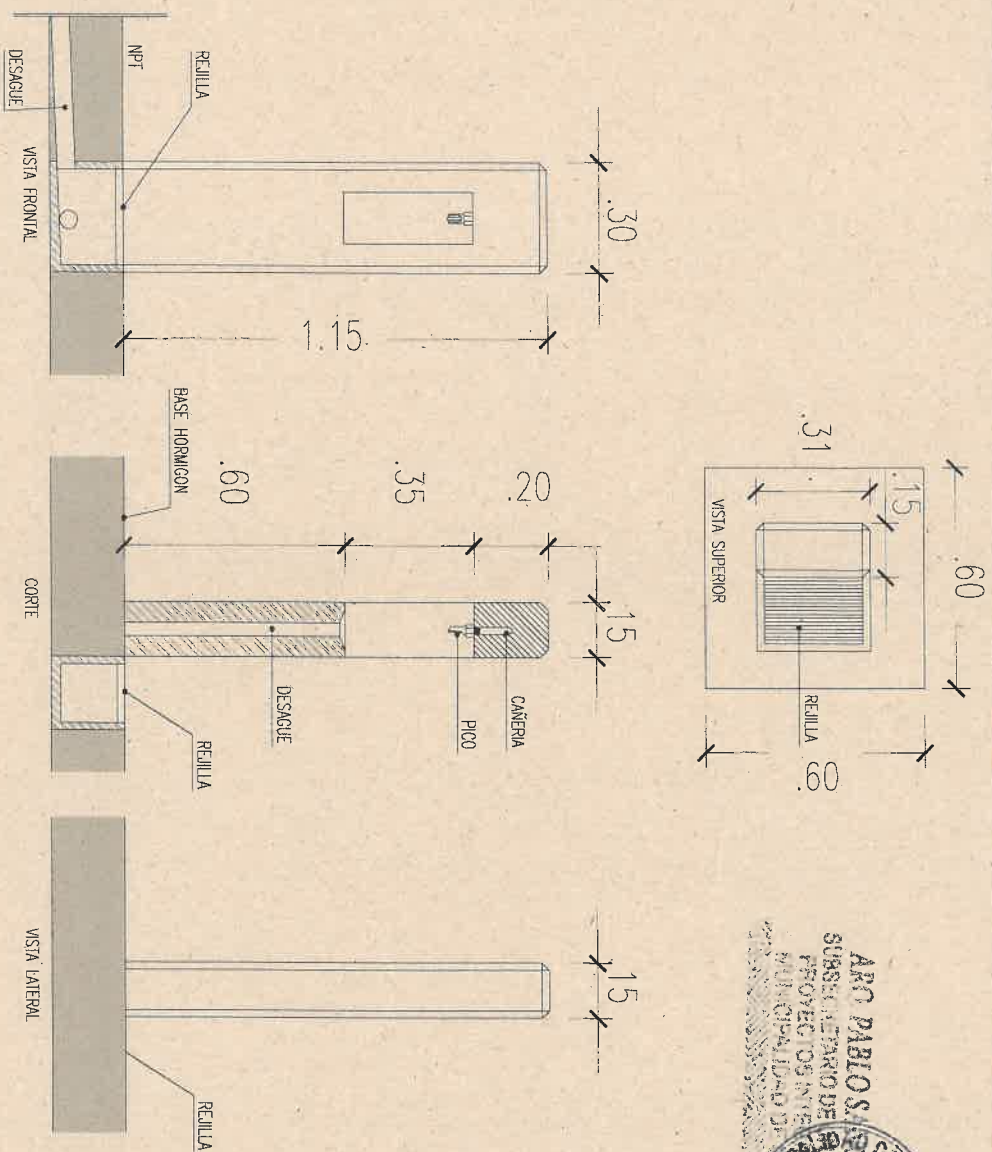

*SE REALIZARA EL DESAGUE HACIA SERPENTINA DE CAÑO TIPO K10 PERFORADO, LONGITUD SEGUN CALCULO, ENTERRADO EN TERRENO NATURAL (MIN. 20 CM)


ARO PABLO S. DE LA TORRE
SUBSECRETARIO DE
PROYECTOS INTEGRALES
MUNICIPALIDAD DE
SALTA

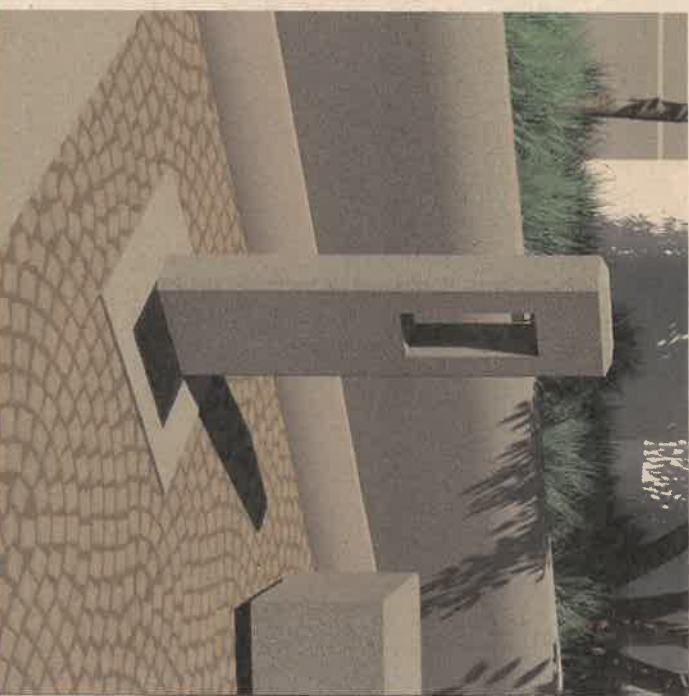

Salta MUNICIPALIDAD
SECRETARIA DE OBRAS PÚBLICAS
INTENDENTE DE LA PROVINCIA DE SALTA
SECRETARIO ADMINISTRATIVO
SUBSECRETARIO ARO PABLO SANCHEZ

AREA: UNIDAD DE PROYECTOS INTEGRALES
OBRA: PLAZOLETA 27 DE JUNIO
PLANO: DETALLE BEBEDERO
ESCALA: 1:20
63 UPI-DET-02 0
OPERA: NÚMERO PLANO: REV.

VISTA SUPERIOR Y VISTA FRONTAL

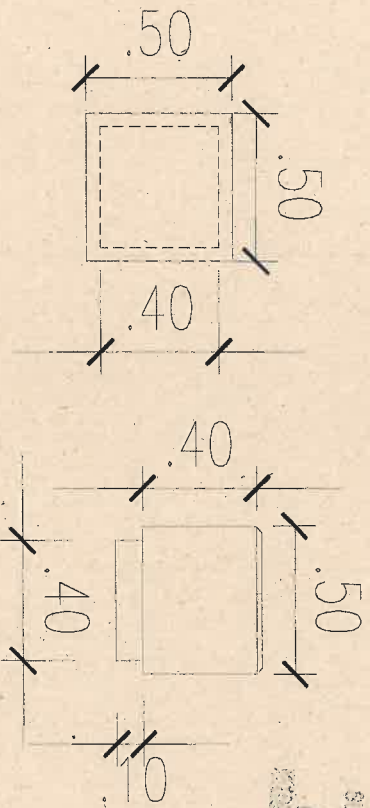

VISTA FRONTAL ESC 1:20

DATOS DEL DADO

REFERENCIAS

- 1_ H. A°
- 2_ Malla Q188
- 3_ Adoquin
- 4_ Dado de H°
- 5_ Losa Canal

CARACTERISTICAS


MEDIDAS: 50cm x 50cm x 50cm

MATERIAL: Hormigón


H-60 con armadura

Color: Gris

OBSERVACIONES: Aristas viseladas y rebajes inferiores.

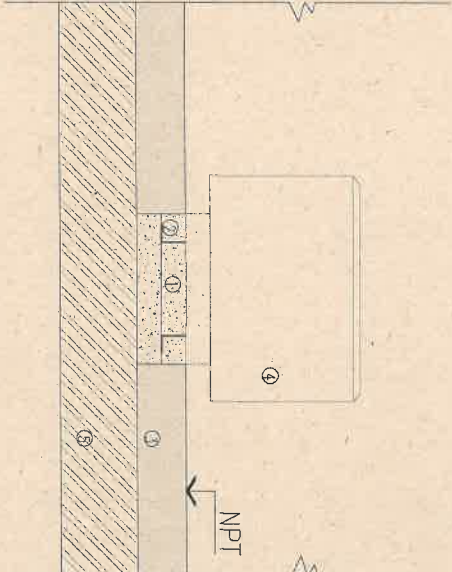

RENDER

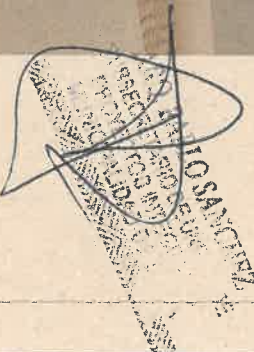

0	EMISION ORIGINAL	00/00/00	L.C.M.	L.G.R.	A.H.	20/03/25
REV.						
Salta MUNICIPALIDAD SECRETARIA DE OBRAS PUBLICAS						
UNIDAD DE PROYECTOS INTEGRALES						
AREA: PLAZOLETA 27 DE JUNIO						
OBRA: PLAZOLETA 27 DE JUNIO						
PLANO: DETALLE DADO DE HORMIGÓN						
ESCALA: 1:20						
63 UPI-DET-01 0						
OBRA N° RUBRO PLANO N° REV.						