



PLANTA BICICLETERO

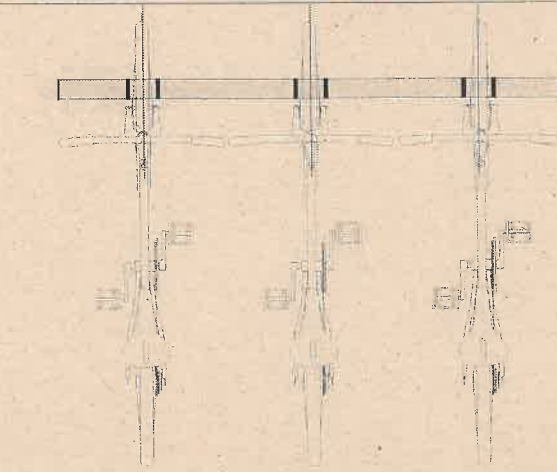


SEPARADOR HORIZONTAL DE PLANCHUELA DE
HIERRO DE 4" x 5/16" Y PINTURA EN POLVO TERMO
CONVERTIBLE POLIESTER GRIS GRAFITO

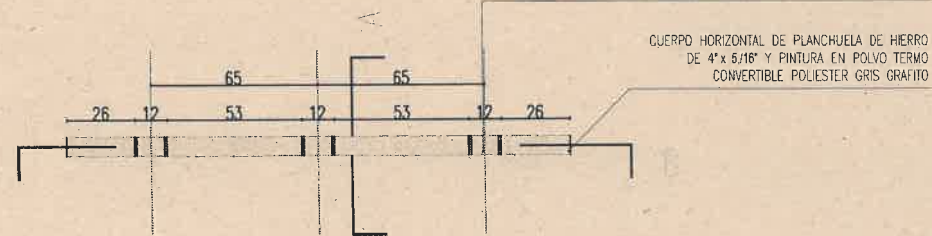

CUERPO HORIZONTAL DE PLANCHUELA DE HIERRO
DE 4" x 5/16" Y PINTURA EN POLVO TERMO
CONVERTIBLE POLIESTER GRIS GRAFITO

esc: 1.20


CORTE BANCO RECTO A-A

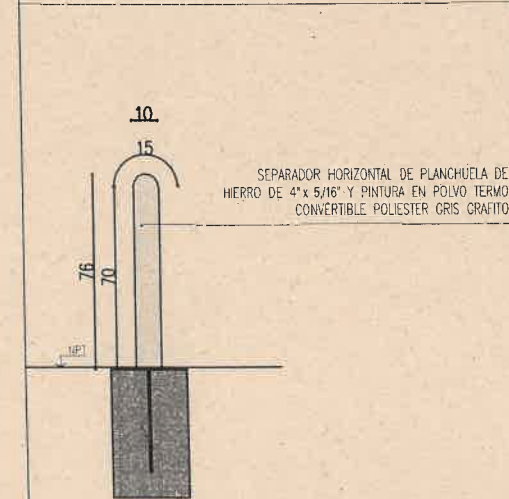

SEPARADOR HORIZONTAL DE PLANCHUELA DE
HIERRO DE 4" x 5/16" Y PINTURA EN POLVO TERMO
CONVERTIBLE POLIESTER GRIS GRAFITO

esc: 1.20

CORTE BANCO RECTO B-B

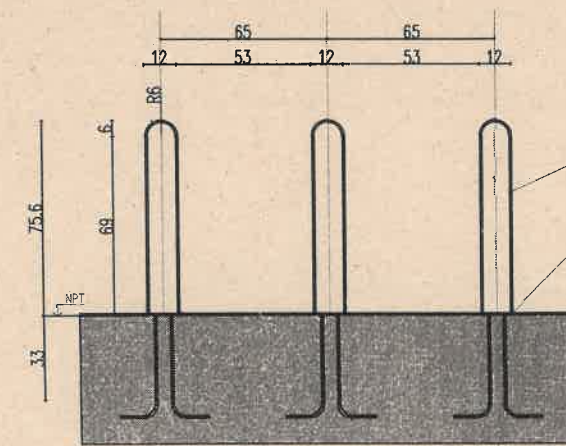

SEPARADOR HORIZONTAL DE PLANCHUELA DE
HIERRO DE 4" x 5/16" Y PINTURA EN POLVO TERMO
CONVERTIBLE POLIESTER GRIS GRAFITO

CUERPO HORIZONTAL DE PLANCHUELA DE HIERRO
DE 4" x 5/16" Y PINTURA EN POLVO TERMO
CONVERTIBLE POLIESTER GRIS GRAFITO

esc: 1.20

MATERIALES

CUERPO Y SEPARADOR HORIZONTAL DE PLANCHUELA DE HIERRO
DE 4" x 5/16" Y PINTURA EN POLVO TERMO CONVERTIBLE
POLIESTER GRIS GRAFITO

MEDIDAS

4" x 5/16"

COLOCACION

EMPOTRADO EN DADO DE HORMIGON ARMADO




0	VERSION ORIGINAL	1.00	A.H.	A.H.	1.00/20
1	REVISIÓN	1.01	A.H.	A.H.	1.00/20
2	REVISIÓN	1.02	A.H.	A.H.	1.00/20
3	REVISIÓN	1.03	A.H.	A.H.	1.00/20
4	REVISIÓN	1.04	A.H.	A.H.	1.00/20
5	REVISIÓN	1.05	A.H.	A.H.	1.00/20
6	REVISIÓN	1.06	A.H.	A.H.	1.00/20
7	REVISIÓN	1.07	A.H.	A.H.	1.00/20
8	REVISIÓN	1.08	A.H.	A.H.	1.00/20
9	REVISIÓN	1.09	A.H.	A.H.	1.00/20
10	REVISIÓN	1.10	A.H.	A.H.	1.00/20

SECRETARIA DE OBRAS PUBLICAS
MUNICIPALIDAD DE SALTA
MUNICIPALIDAD DE SALTA


PLANTA BICICLETERO

UP-DEF-02-0

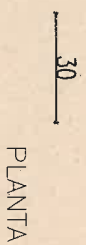

- ESTRUCTURA: CHAPA CON ENVOLVENTE CHAPA PERFORADA CON PINTURA DE ESMALTE SINTETICO 3 EN 1
- COLOR GRIS SATINADO
- MEDIDAS
- RADIO= 60CM
- ALTURA= 1,20M
- COLOCACION
- FIJADO CON ANCLAJES Y PLANCHUELA SOBRE SOLADO EXISTENTE

[illegible]

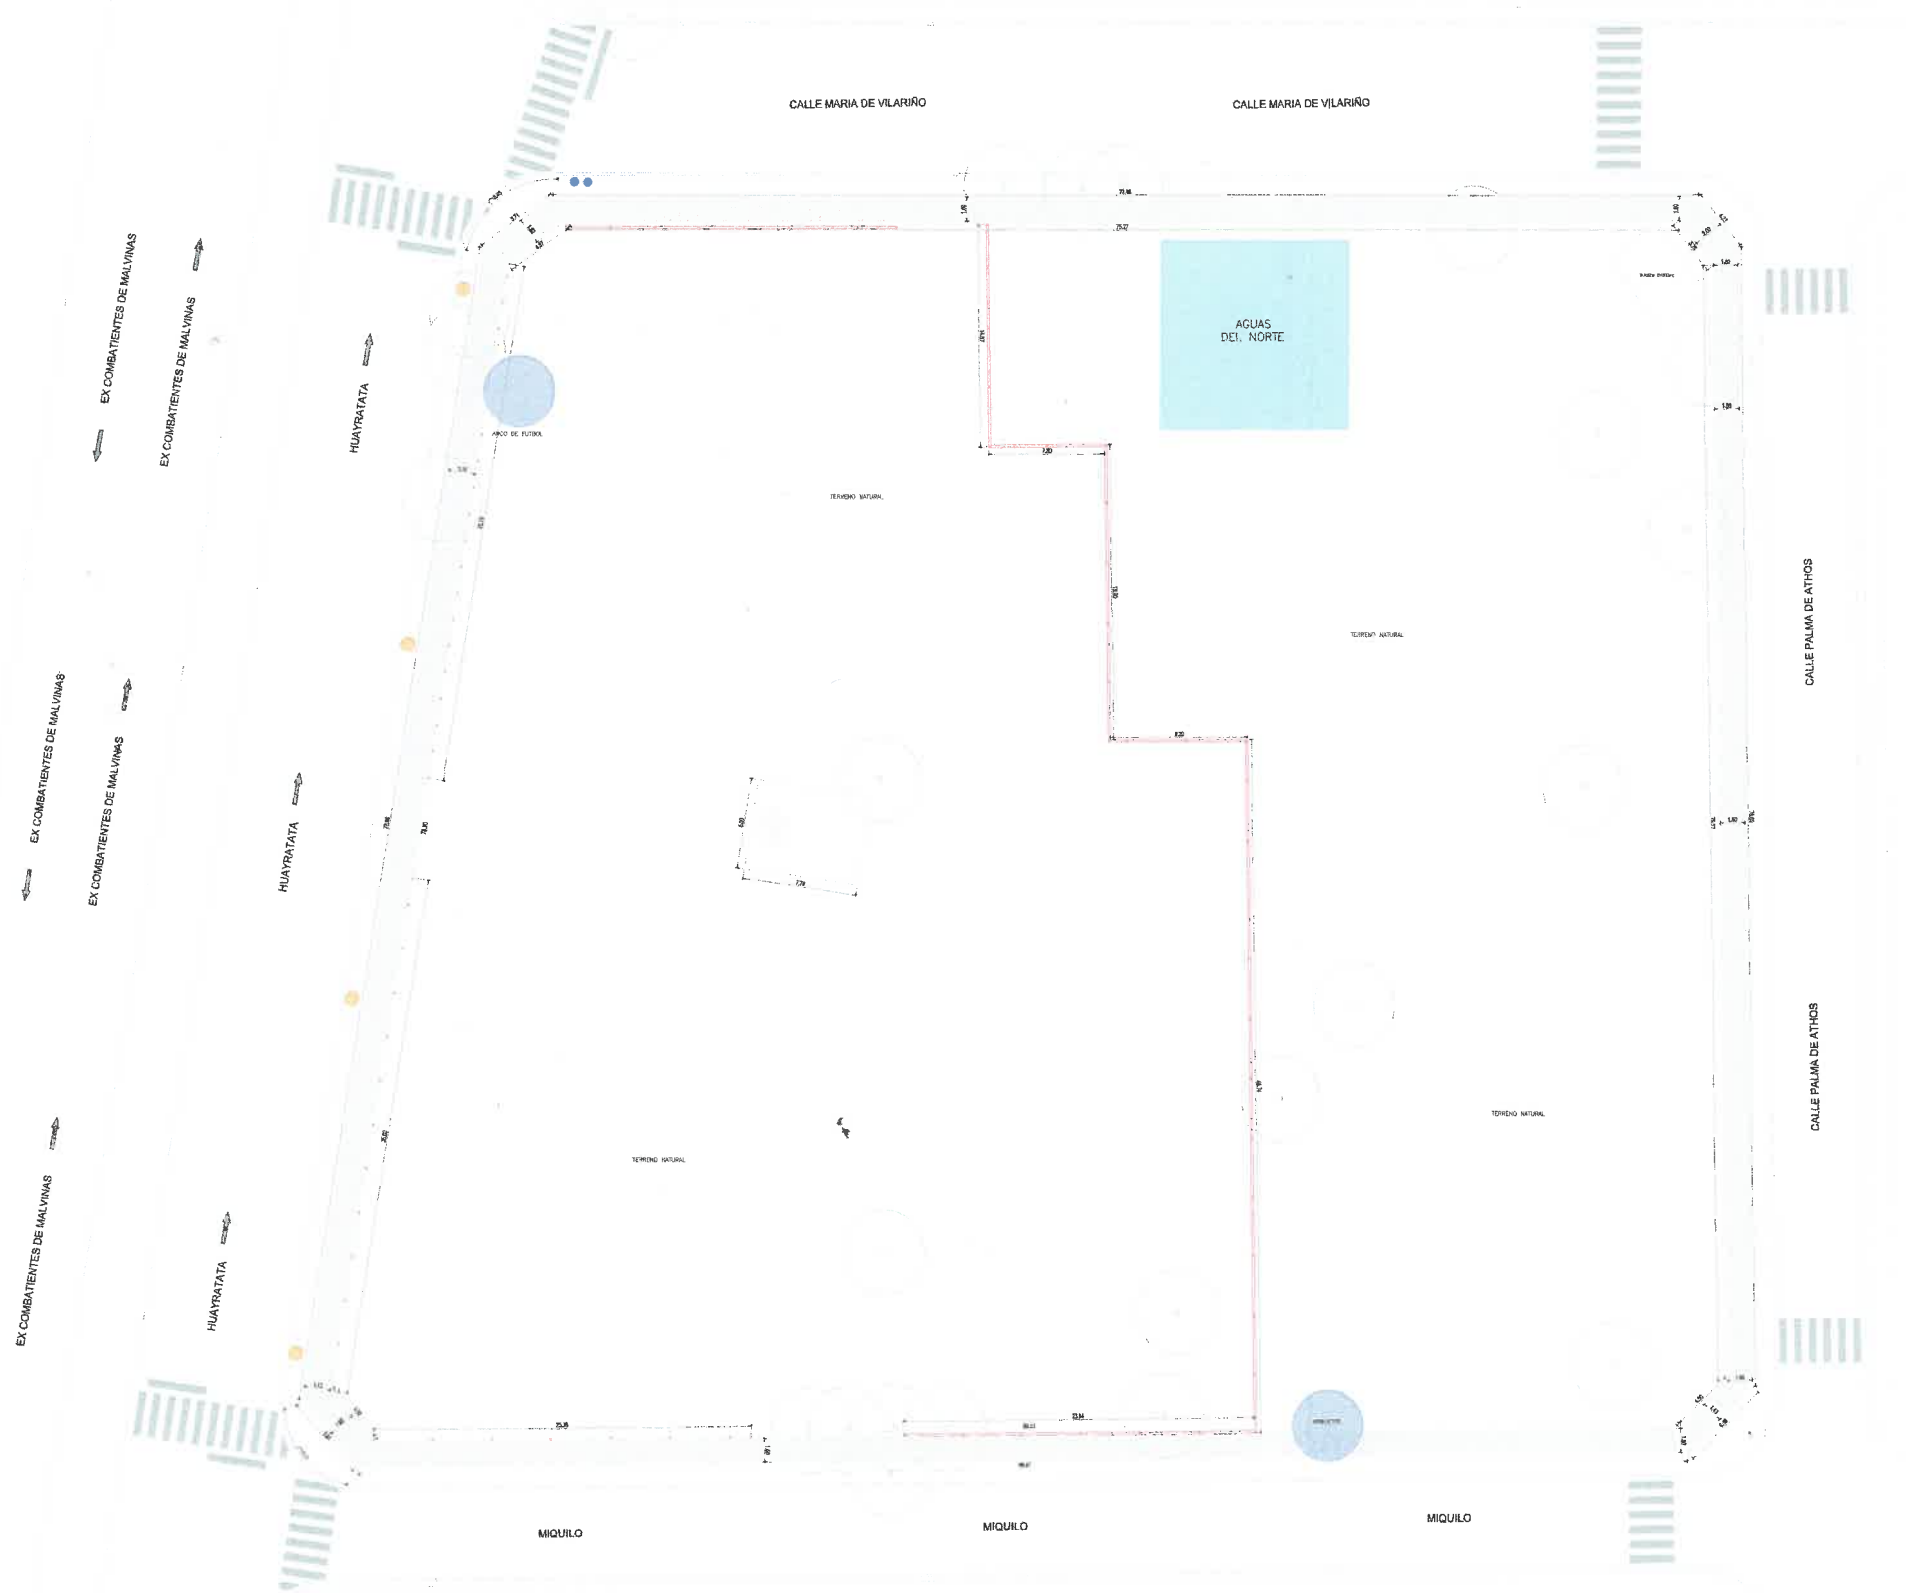

REFERENCIAS
SOLDADOS

REF.	CODIGO	ESPECIFICACION
		CAMINERIA EXISTENTE

EQUIPAMIENTO

REF.	CODIGO	ESPECIFICACION
		LUMINARIA EXISTENTE
		POSTES EXISTENTES

ARBOLADOS

ESPECIFICACION	REF.
RELEVAMIENTO EXISTENTE	

NOTAS

TODAS LAS MEDIDAS SE VERIFICARAN EN OBRA.

VERIFICAR INTERFERENCIAS Y FACTIBILIDAD DE SERVICIOS

0	EMISION ORIGINAL	DESCRIPCION	L.G.R.	A.H.	01/08/25
REV.			CHUBUTO	APROBADO	FECHA APT.



SECRETARIA DE OBRAS PUBLICAS

SUBSECRETARIA DE UNIDADES DE PROYECTOS INTEGRALES

INTENDENTE: DR. JORGE M. EMILIANO DURAND

SECRETARIO: ARQ. GASTON VIOLA

SECRETARIO: ING. RAUL SANCHEZ

AREA: UNIDAD DE PROYECTOS INTEGRALES

OBRA: PUESTA EN VALOR PLAZA MARIA MAGDALENA VAQUER

PLANO: RELEVAMIENTO

ESCALA: ESC. 1:500

76 UPI-ARQ-01 0

OBRA N° RUBRO - PLANO N° REV.

PLANO DEMOLICION PLAZA MARIA MAGDALENA VAQUER

TODA DOCUMENTACION GRAFICA SE PRESENTA A MODO DE ANTEPROYECTO, QUEDA A CARGO DEL CONTRATISTA EFECTUAR DOCUMENTACION EJECUTIVA Y APROBAR DICHS PLANOS EN ENTIDADES CORRESPONDIENTES.


TODAS LAS MEDIDAS SE VERIFICARÁN EN OBRA.

DEMOLICION DE VADOS CORROBORAR DIMENSIONES CON TRANSITO

EN EL CASO DE ENCONTRARSE CASILLAS DE AGUAS DEL NORTE- GASNOR, DAR AVISO A DICHA ENTIDAD PREVIO A LA EJECUCION DE TAREAS EN LA ZONA, RESPETANDO SU RADIO DE INTERFERENCIA.

QUEDA BAJO LA DIRECTA Y EXCLUSIVA RESPONSABILIDAD DEL CONTRATISTA LA ADOPCION DE TODOS LOS RECAUDOS TENDIENTES A ASEGURAR LA PREVENCION DE ACCIDENTES QUE COMO CONSECUENCIA DEL TRABAJO PUДИERAN ACAECER AL PERSONAL DE LA OBRA Y/O TERCEROS Y/O TRANSEUNTES. QUEDAN INCLUIDAS ENTRE LAS OBLIGACIONES DEL CONTRATISTA, EL CUIDADO DE TODOS LOS ELEMENTOS, CAJAS, MEDIDORES, CAÑERIAS, CABLES, ETC. CORRESPONDIENTE A LOS SERVICIOS DE AGUA CORRIENTE, TELÉFONOS, ENERGIA ELÉCTRICA, GAS, ETC., EXISTENTES.

EX COMBATIENTES DE MALVINAS
EX COMBATIENTES DE MALVINAS
EX COMBATIENTES DE MALVINAS

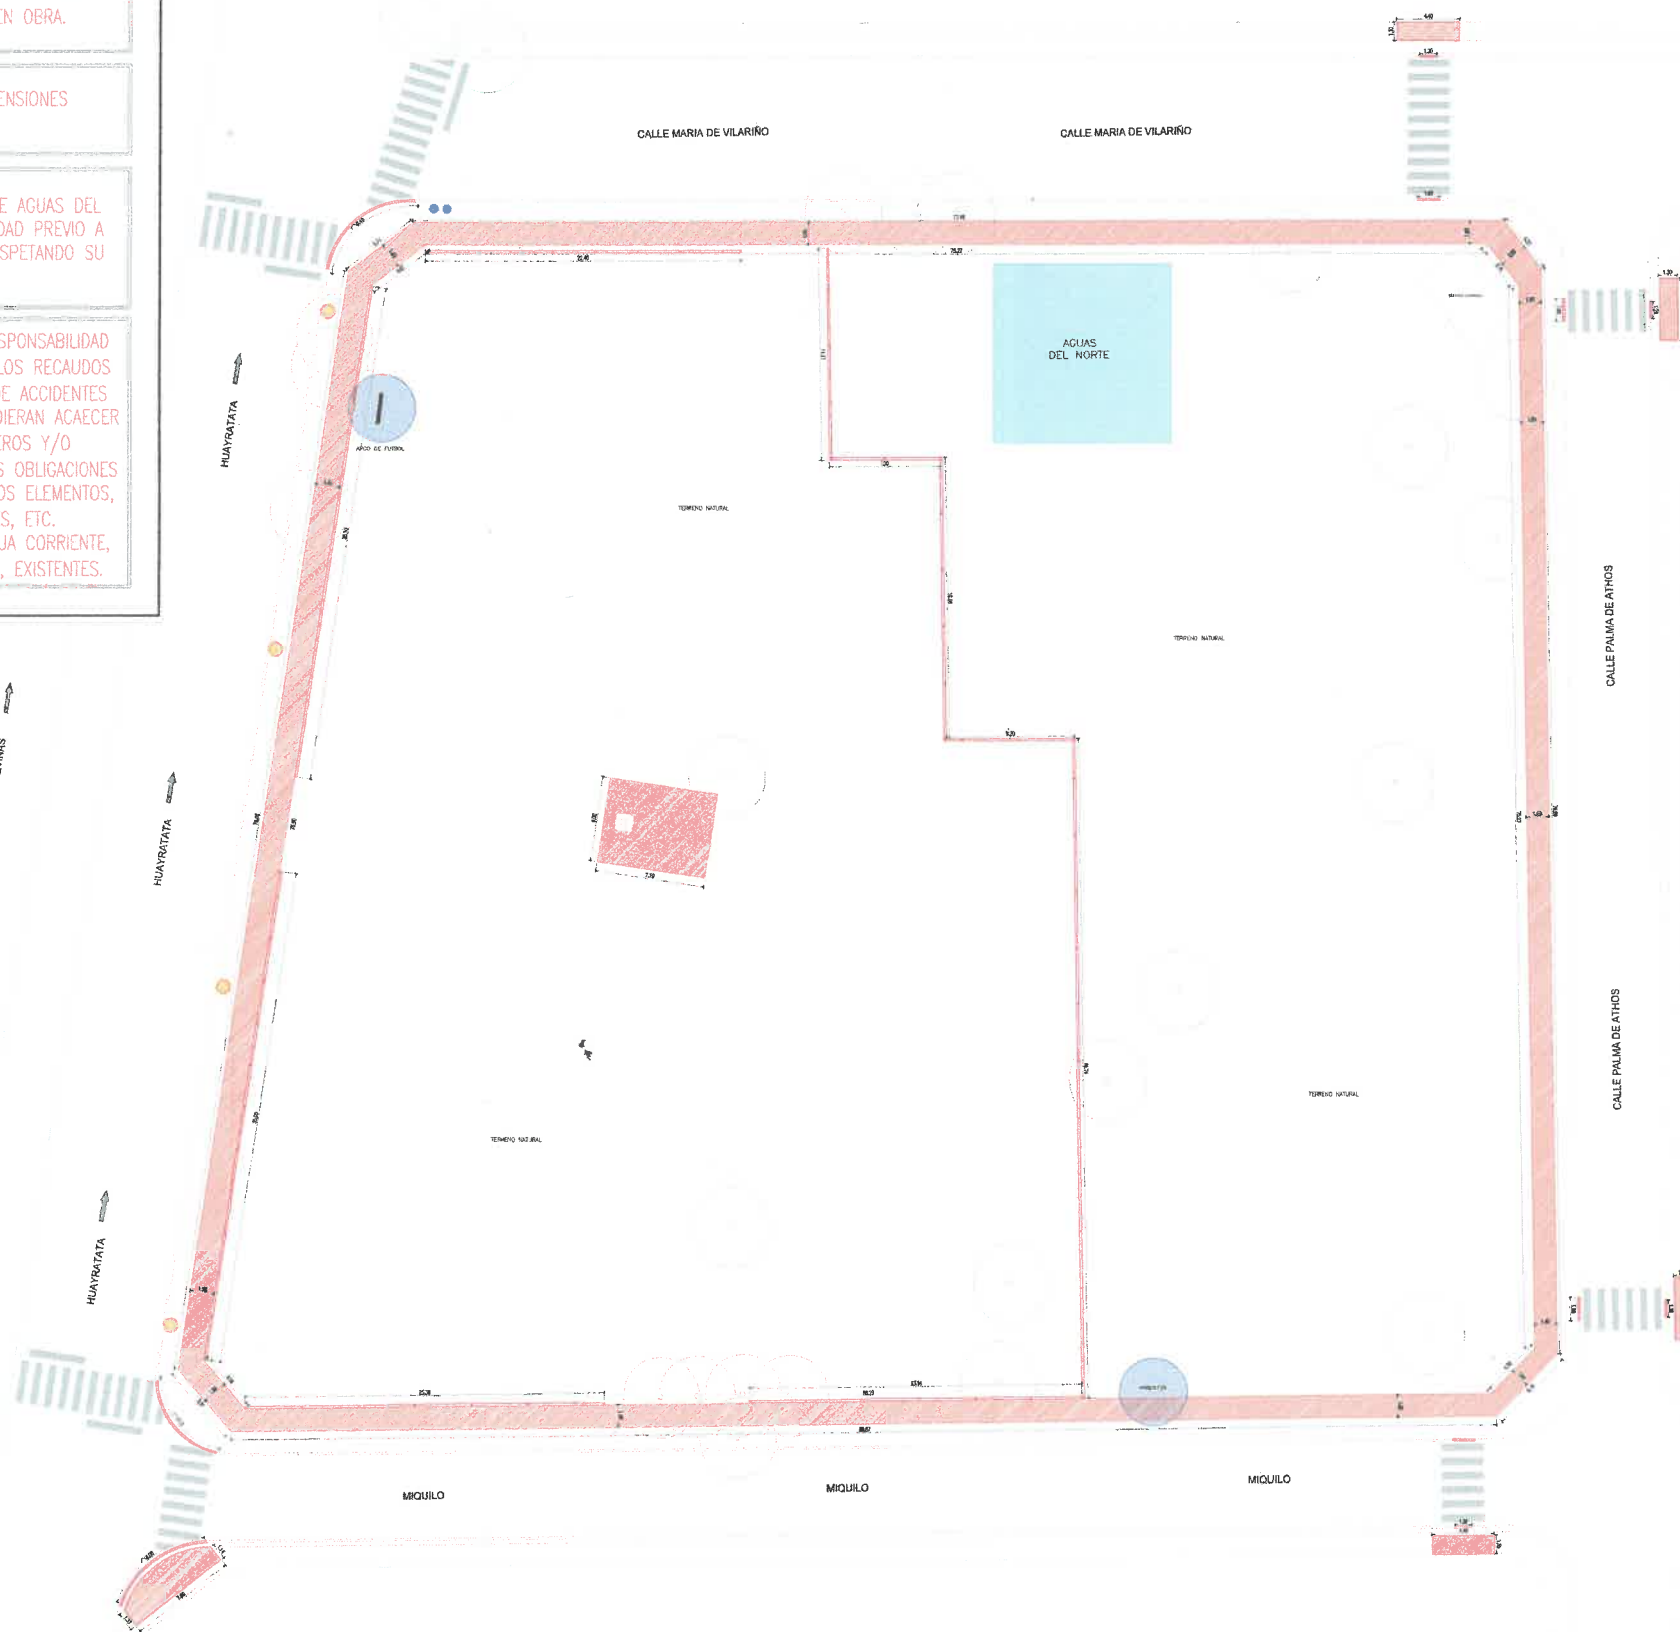


REFERENCIAS
DEMOLICIONES

REF.	CODIGO	ESPECIFICACION
		DEMOLER Y RETIRAR
		RETIRAR CERCO OLIMPICO
		RETIRAR-REUBICAR

SOLADO/EQUIPAMIENTO EXISTENTE

REF.	CODIGO	ESPECIFICACION
		CAMINERIA EXISTENTE
		ARBOLADO EXISTENTE
		LUMINARIA EXISTENTE

PLANO UBICACIÓN

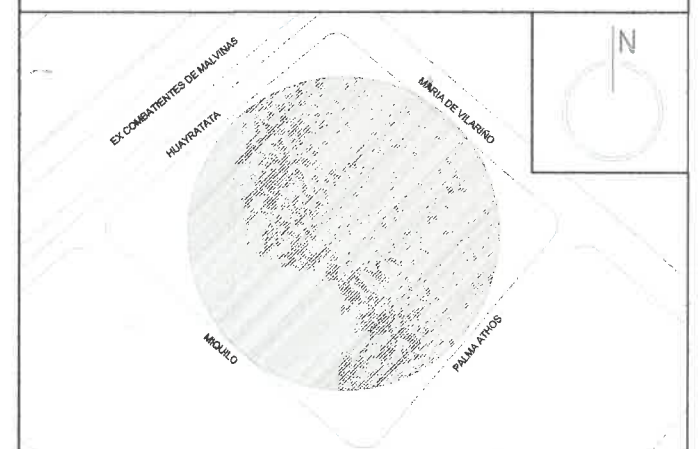

0	EMISION ORIGINAL	DESCRIPCION	ELAB.	CHUB.	APROB.	FECHA
REV.						

Salta MUNICIPALIDAD
SECRETARIA DE OBRAS PUBLICAS
SUBSECRETARIA DE UNIDADES DE PROYECTOS INTEGRALES
AREA: UNIDAD DE PROYECTOS INTEGRALES
OBRA: PUESTA EN VALOR PLAZA MARIA MAGDALENA VAQUER
PLANO: PLANO DEMOLICION PLAZA MARIA MAGDALENA VAQUER
ESCALA: ESC. 1:500
76 UPI-ARQ-02.0
OBRA N° RUBRO - PLANO N° REV.

NOTAS

- 1. Toda documentación gráfica se presentará a modo de ANTEPROYECTO, quedará a cargo del CONTRATISTA el realizar la documentación definitiva y anexar todos los planos de detalles correspondientes.
- 2. Todas las medidas se verificarán en obra.
- 3. En el caso de encontrarse cables de aguas del Norte - Gas, dar aviso a la oficina de agua y gas, para que se realice el traslado de los cables a la zona, respetando el radio de protección.
- 4. Verificar pendiente vereda 1% / 1.5%.
- 5. Se deberá realizar plano de ALTIMETRIA, RELEVAMIENTO METRO Y COTAS PARA SER COTADO DE CONSTRUCCION.
- 6. Resolver vados según normativa con dimensiones y pendientes max 10% / 8.33%, según cotas de nivel - se deberá dejar un radio libre de 1.50mts en llegada a vereda.
- 7. Verificar con AREA TRANSITO: PINTURA DE BANDAS PEATONALES, PARQUEOS DE COLECTIVO, DEMOLICION Y RELEVAMIENTO DE VADOS DE ACCESIBILIDAD, con su CRUCE CORRESPONDIENTE (PROPORCIONAR VADOS SEGUN NORMATIVA).
- 8. LAS CAMERAS SE DEBERAN ADAPTAR A LOS ARBOLES EXISTENTES, RESPECTANDO SU UBICACION Y RAICES.
- 9. SE DEBERA COORDINAR CON EL AREA DE AMBIENTE PARA LA PLANTACION DE ARBOLADO Y RESECCION.
- 10. QUEDA BAJO LA DIRECTA Y EXCLUSIVA RESPONSABILIDAD DEL CONTRATISTA LA ADOPCION DE TODOS LOS RECALZOS TENDIENTES A ASEGURAR LA PREVENCIÓN DE ACCIDENTES QUE COMO CONSECUENCIA DEL TRABAJO PUEDERAN ADOCCER AL PERSONAL DE LA OBRA Y/O TERCEROS Y/O TRANSEUNTES. QUEDAN INCLUIDAS ENTRE LAS OBLIGACIONES DEL CONTRATISTA EL CUIDADO DE TODOS LOS ELEMENTOS, CAJAS, MEDIDORES, CARRERAS, CABLES, ETC. CORRESPONDIENTE A LOS SERVICIOS DE AGUA CORRIENTE, TELEFONOS, ENERGIA ELECTRICA, GAS, ETC., EXISTENTES.

CALLE MARIA DE VILARIÑO

CALLE MARIA DE VILARIÑO

AGUAS DEL NORTE


CALLE PALMA DE ATHOS

CALLE PALMA DE ATHOS

MIQUILO

MIQUILO

MIQUILO

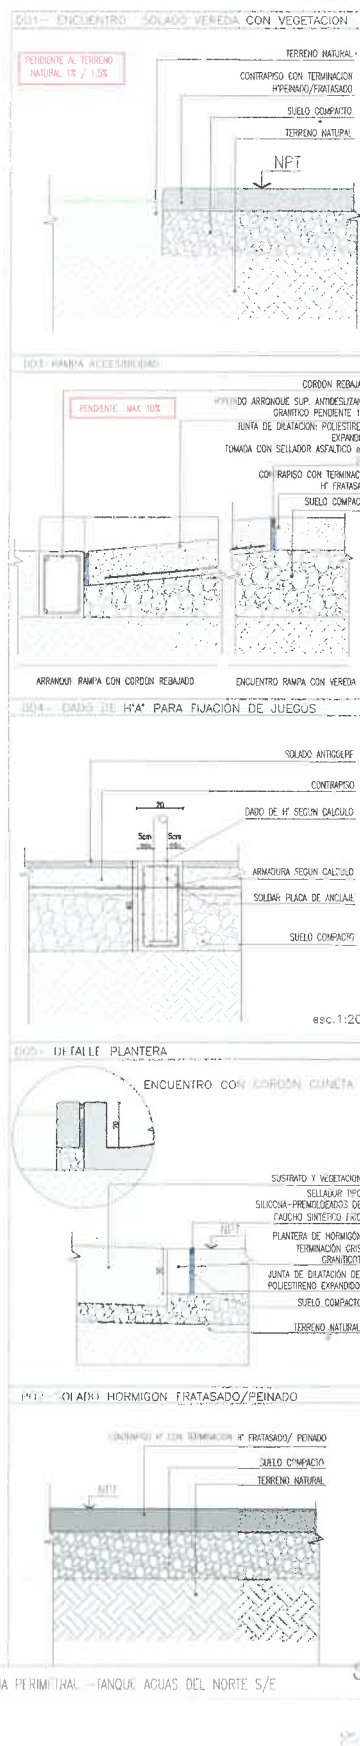

REFERENCIAS

PISOS MATERIALES	
P1	SOLADO HORMIGON REBAJADO
P2	SOLADO HORMIGON FRATASADO
P3	SOLADO HORMIGON FRATASADO
P4	FRATASADO PARA PAVIMENTO

EQUIPAMIENTO

REF.	DESCRIPCION	ESPECIFICACION
E1	POSTES Y CABLES	SEGUN NORMATIVA
E2	CANTELES	SEGUN NORMATIVA
E3	AGUAS DEL NORTE	SEGUN NORMATIVA
E4	LUMINARIA EXISTENTE	SEGUN NORMATIVA
E5	SEÑALIZACION	SEGUN NORMATIVA
E6	PROTECCION (BARRERA)	SEGUN NORMATIVA
E7	BANCO NUEVO DE HORMIGON SIN RESECCION	SEGUN NORMATIVA
E8	BANCO NUEVO CON RESECCION	SEGUN NORMATIVA

MUROS

REF.	DESCRIPCION	ESPECIFICACION
M1	FRATE BORDEA DE PLASTICO	SEGUN NORMATIVA

JUEGOS SALUDABLES

REF.	DESCRIPCION	ESPECIFICACION
J1	CALESTENA	1800x2 E1
J2	BARRANDA DE PATINAJE	E2

MESAS

REF.	DESCRIPCION	ESPECIFICACION
M1	CONJUNTO LUMINARIA MESA BAJA CALZA	SEGUN NORMATIVA
M2	MESA ALTA HON. ADECCION	SEGUN NORMATIVA
M3	BANCO TABURETE CALZA	SEGUN NORMATIVA

ARBOLADOS

REF.	DESCRIPCION	ESPECIFICACION
A1	RELEVAMIENTO EXISTENTE	SEGUN NORMATIVA
A2	ARBOLES A COLOCAR SEGUN AMBIENTE	SEGUN NORMATIVA

ALVARO SANCHEZ
SUB GERENTE DE UNIDAD DE
PROYECTOS INTEGRALES
MUNICIPALIDAD DE SALTA
PLANO DE CONSTRUCCION



PLANO PAISAJISMO PLAZA MARIA MAGDALENA VAQUER



REFERENCIAS VEGETACION		
CANT.	ESPECIFICACION	REF.
134	STIPA	
490	VINCA BLANCA	

ARBOLADO		
CANT.	ESPECIFICACION	REF.
	LAPACHO ROSADO	
	MATO	
	CEIBO	
	TIPA COLORADA	
	HORCO MOLLE O PALO BARROSO	
	CHALCHAL	

NOTAS

TODA DOCUMENTACION GRAFICA SE PRESENTA A MODO DE ANTEPROYECTO, QUEDA A CARGO DEL CONTRATISTA EFECTUAR DOCUMENTACION EJECUTIVA Y APROBAR DICHS PLANOS EN ENTIDADES CORRESPONDIENTES.

ARBOLADO - PLANTACION DE LOS MISMOS SE REALIZARA SEGUN LO INDICADO POR AMBIENTE- DISTANCIA MINIMA 7MTS ARBOLES GRANDES Y 5MTS ARBOLES CHICOS


LA PLANTACION DE LA VEGETACION Y ARBOLADO DEBERA SER REALIZADA CON PERSONAL FORMADO PARA DICHA TAREA

VER REQUISITOS EN PLIEGO

PREVIO A LA PLANTACION, LA PRESENTACION DE LAS PLANTAS DEBERA SER APROBADA POR EL AREA DE AMBIENTE Y UNIDAD DE PROYECTOS INTEGRALES

LAS PLANTAS DEBERAN TENER UN DESARROLLO FOLIAR CORRESPONDIENTE A UNA PLANTA ADULTA Y LOS ARBOLES NO DEBERAN TENER UNA ALTURA MENOR A LOS 2 MTS

0	EMISION ORIGINAL	DESCRIPCION	ELABO	L.G.R	A.H.	01/08/25
REV.			REVISADO	ANOTADO	FECHA MOD	
SECRETARIA DE OBRAS PUBLICAS SUBSECRETARIO DE UNIDAD DE PROYECTOS INTEGRALES MUNICIPALIDAD DE SALTA			INTERVENIENTE: DR. JORGE AL EMILIANO DURAND DR. JUAN CARLOS SANCHEZ DR. PABLO SANCHEZ			
AREA: UNIDAD DE PROYECTOS INTEGRALES			PROYECTO: PROYECTOS INTEGRALES MUNICIPALIDAD DE SALTA			
OBRA: PUESTA EN VALOR PLAZA MARIA MAGDALENA VAQUER			ESCALA: ESC. 5/E			
PLANO: PAISAJISMO			76 UPI-ARQ-04_0			
			OBRA N° RUBRO - PLANO N° REV.			

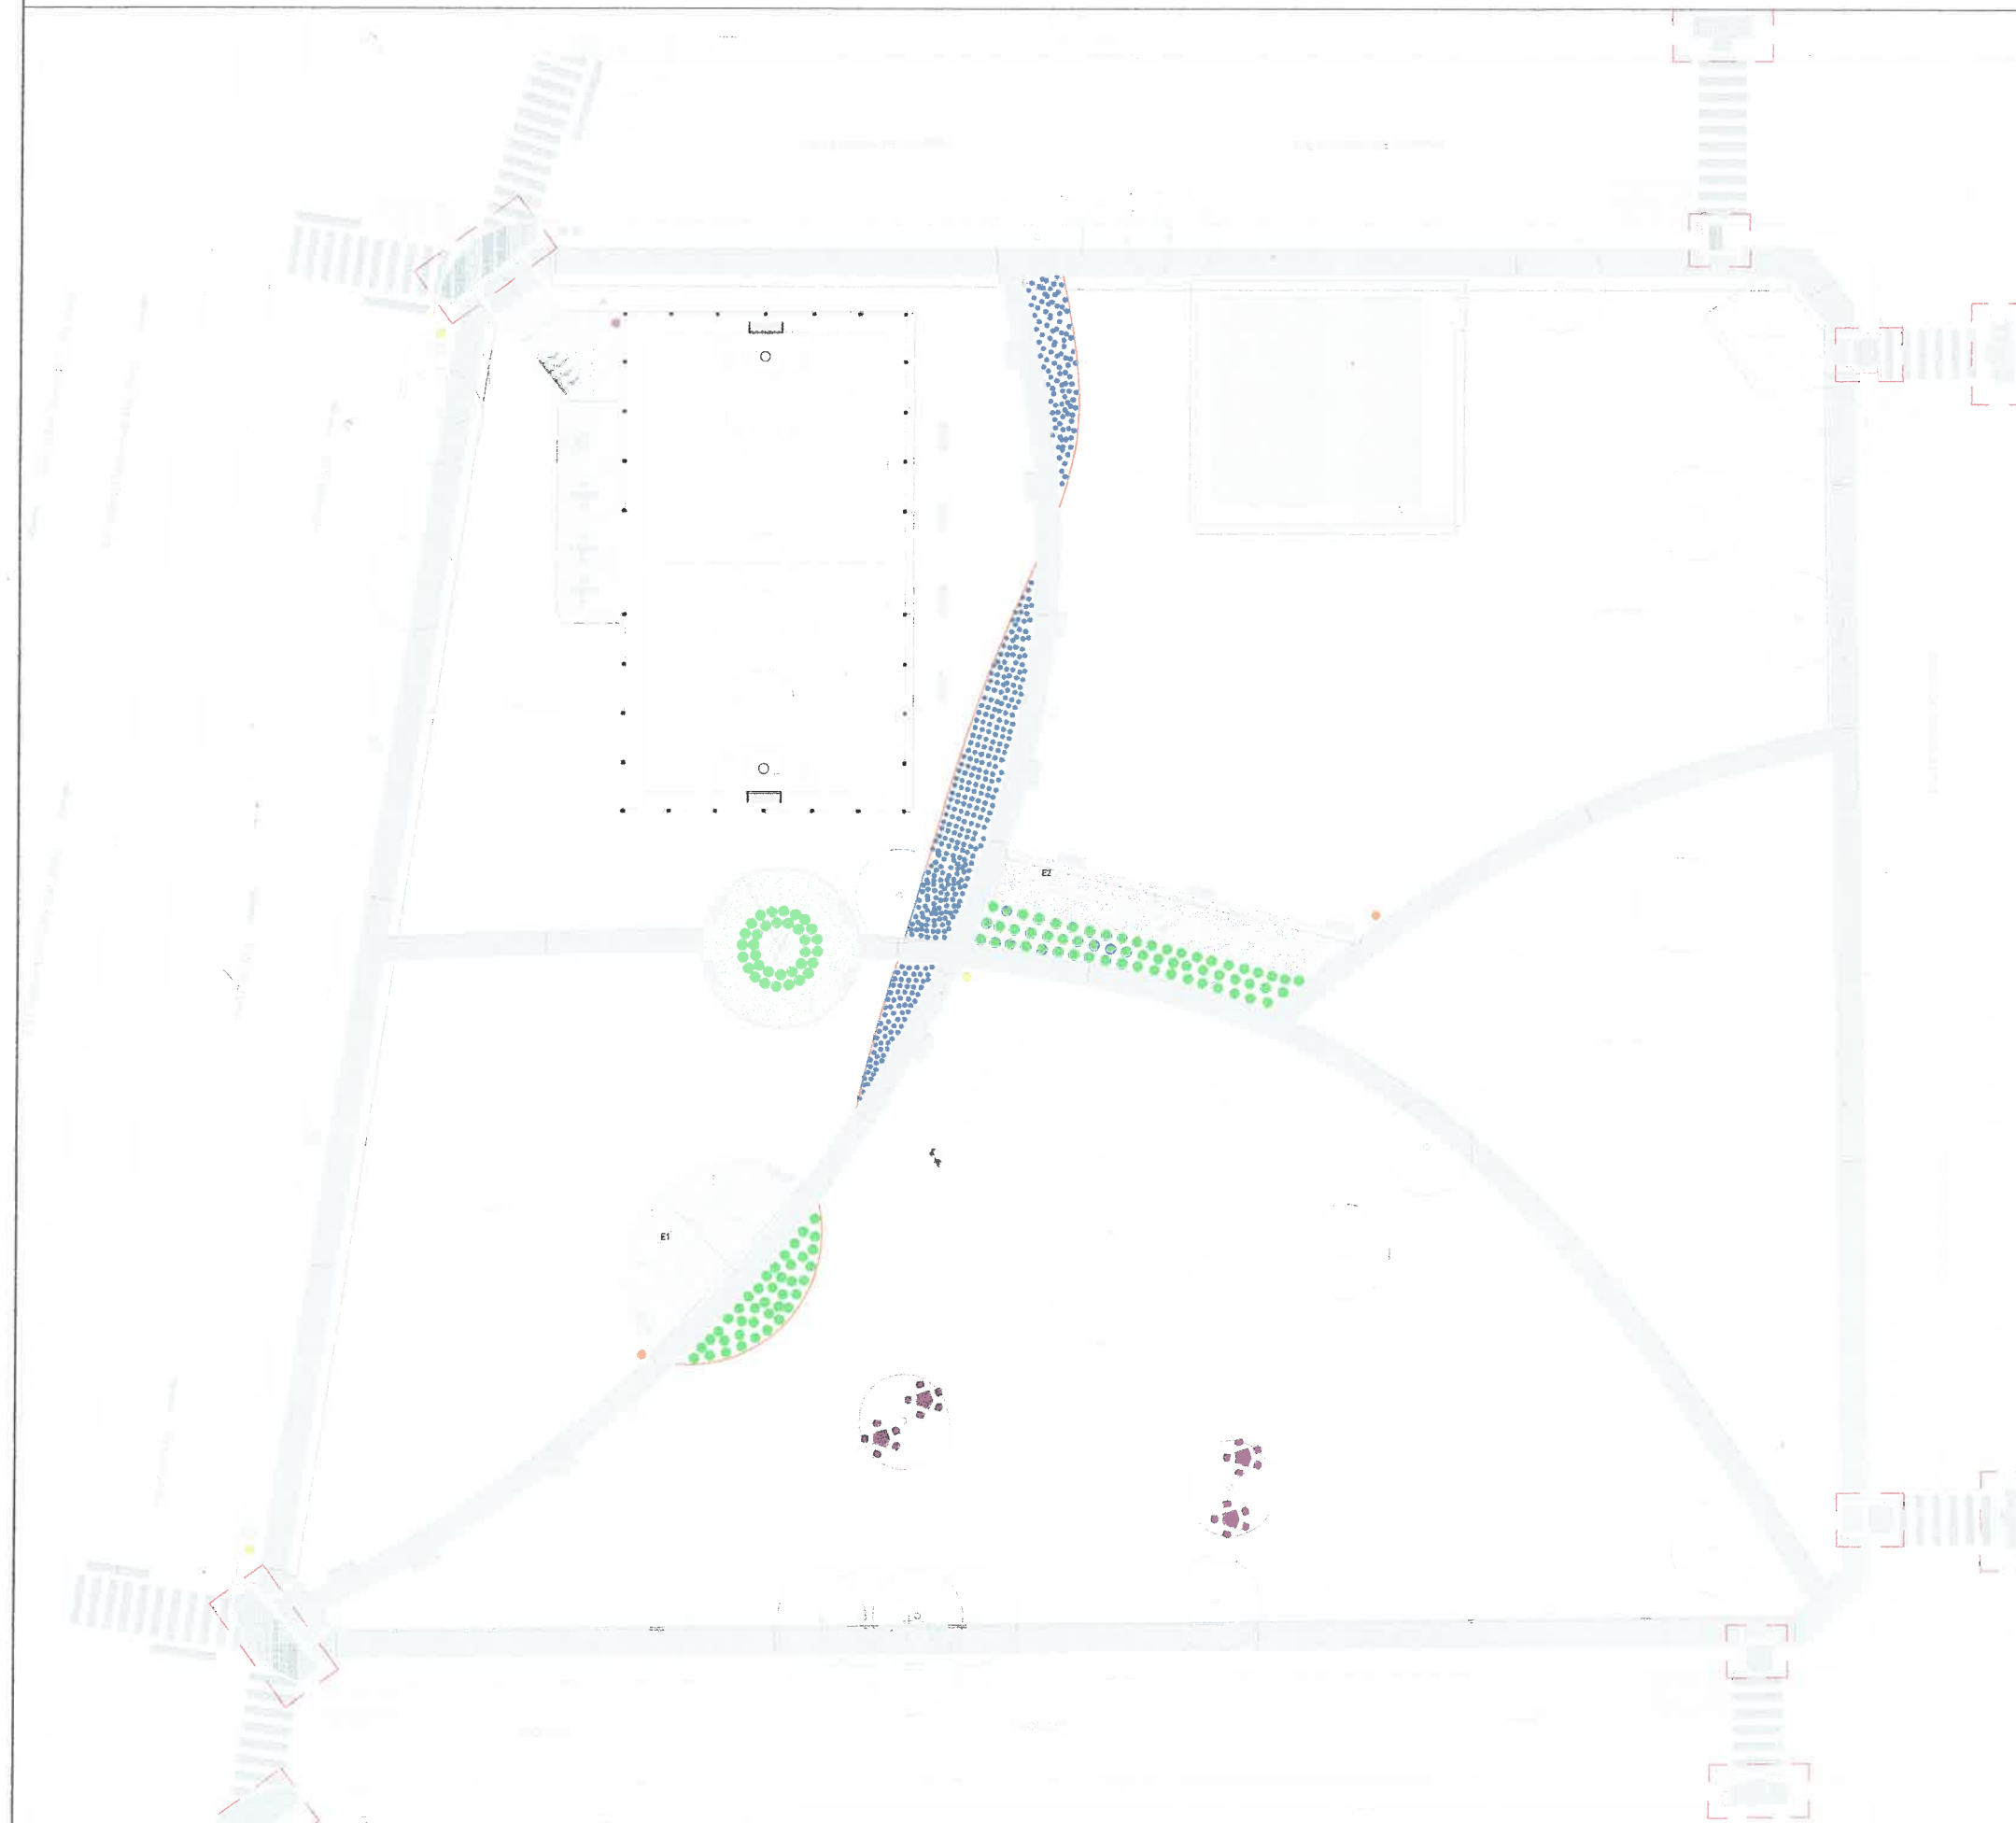



HUAYRATATA

PVC $\Phi 63$
(Existente)

BEBEDERO

Cañería según calculo

CANILLA
SERVICIO

**Salta**
MUNICIPALIDAD DE SALTA

SECRETARÍA DE OBRAS PÚBLICAS
SUBSECRETARÍA DE PROYECTOS Y PROGRAMAS
SUBSECRETARÍA DE PROYECTOS Y PROGRAMAS

INTENDENTE: DR. JORGE M. EMILIANO
SECRETARIO: DR. GASTÓN VIOLA
SUBSECRETARIO: DR. PABLO SANCHEZ

AREA: UNIDAD DE PROYECTOS Y PROGRAMAS

OBRA: PUESTA EN VALOR POR LA MUNICIPALIDAD DE SALTA

PLANO: PLANO ESQUEMATICO
INSTALACION SANITARIA

ESCALA: 1:150

76 UPI-IS-01
OBRAS N° RUBRO - PLANO N°