


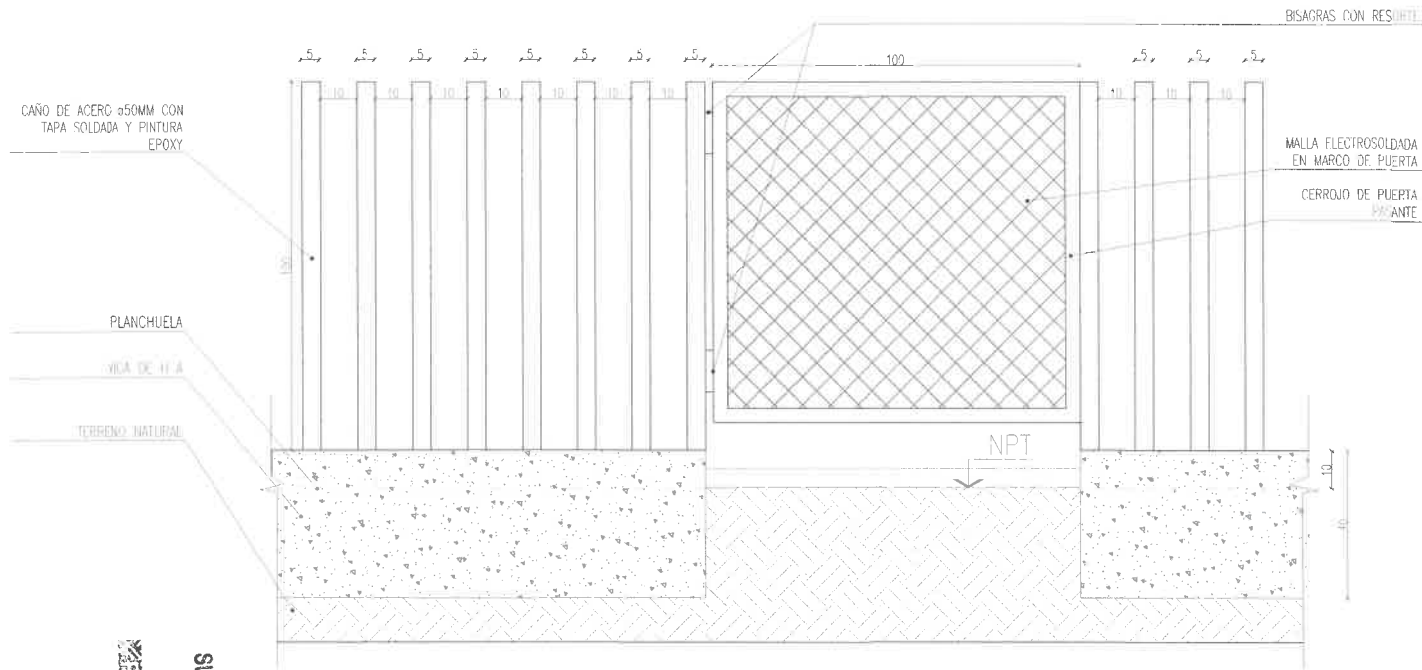


NOTAS

LA REJA DEBERÁ CUMPLIR CON TODAS LAS MEDIDAS Y ALTURAS ESTABLECIDAS PARA GARANTIZAR SU CORRECTO FUNCIONAMIENTO.

LA PUERTA DE LA REJA DEBERÁ EJECUTARSE DE MANERA QUE GARANTICE UN CORRECTO FUNCIONAMIENTO, RESISTENCIA Y DURABILIDAD, ASEGURANDO UN CIERRE EFICIENTE Y SEGURO EN TODAS LAS CONDICIONES DE USO.

LA PUERTA DE LA REJA DEBERÁ CONTAR CON UN SISTEMA DE CIERRE AUTOMÁTICO MEDIANTE BISAGRAS CON RESORTE, GARANTIZANDO SU FUNCIONAMIENTO SEGURO Y EFICIENTE EN TODO MOMENTO.



0	EMISION ORIGINAL	DESCRIPCION	J.L.S.	J.G.R.	A.H.	08/07/20
REV			DIBUJO	CHEQUEO	APROBO	FECHA
 SECRETARÍA DE OBRAS PÚBLICAS INTENDENTE: DR. J. M. EMILIANO DURANO SECRETARIO: ARO. GASTON VIOLA SUBSECRETARIO: ARO. PABLO SANCHEZ						
AREA: UNIDAD DE PROYECTOS INTEGRALES						
OBRA: PUESTA EN VALOS PLAZA EVITA						
PLANO: DETALLE REJA SECTOR JUEGOS			ESCALA: 1:20			
			67 OBRA N°		UPI-DET-01 RUBRO - PLANO N°	
					REV.	

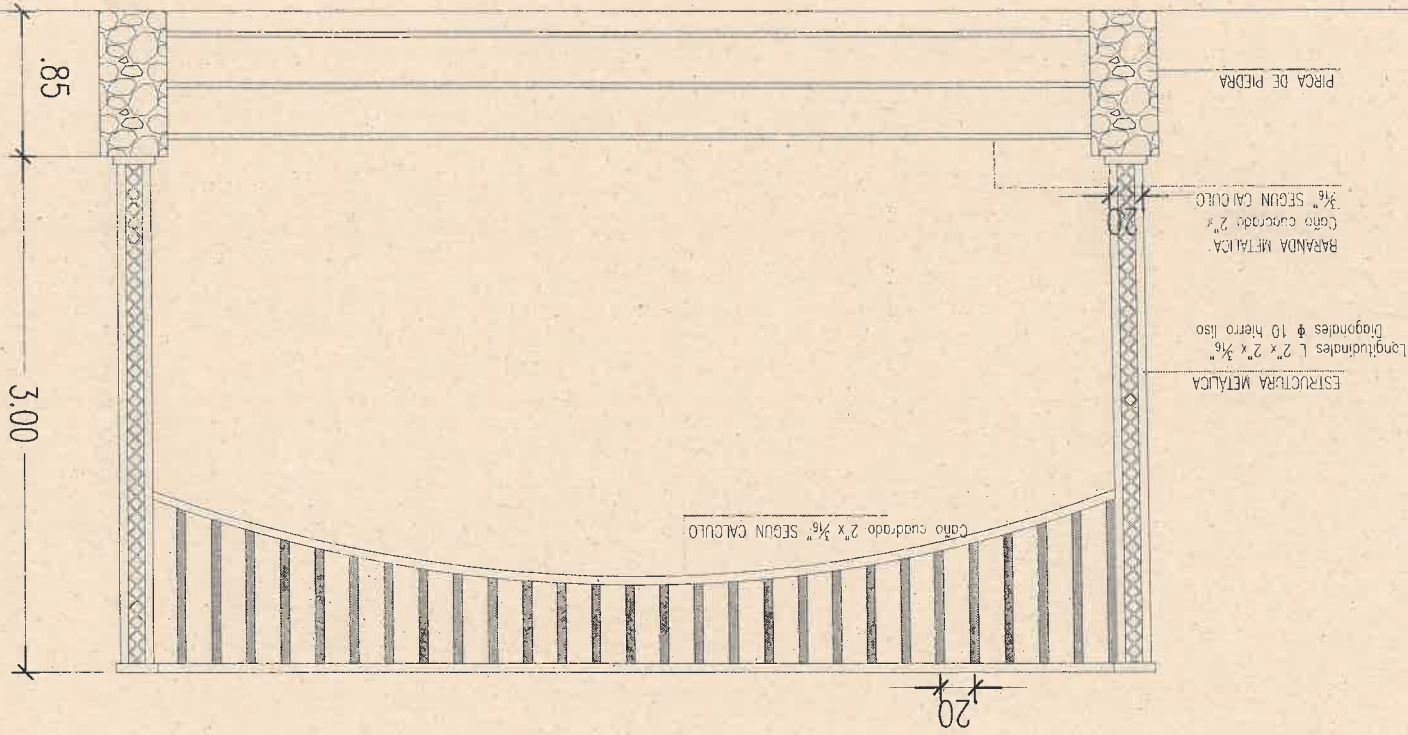

CANAL



ARQ. PABLO SANCHEZ
SUBSECTOR DE UNIDAD DE
PROYECTOS INTEGRALES
MUNICIPALIDAD DE SALTILLO

PROYECTO DE UNIDAD DE PROYECTOS INTEGRALES	SECRETARIA DE OBRAS PUBLICAS	MUNICIPALIDAD DE SALTILLO
AREA: UNIDAD DE PROYECTOS INTEGRALES	OBRA: PUESTA EN VALOR PLAZA EVITA	ESCALA: 1:30
PLANO: DETALLE PERGOLA PUENTE	67 UPR-DET-03	

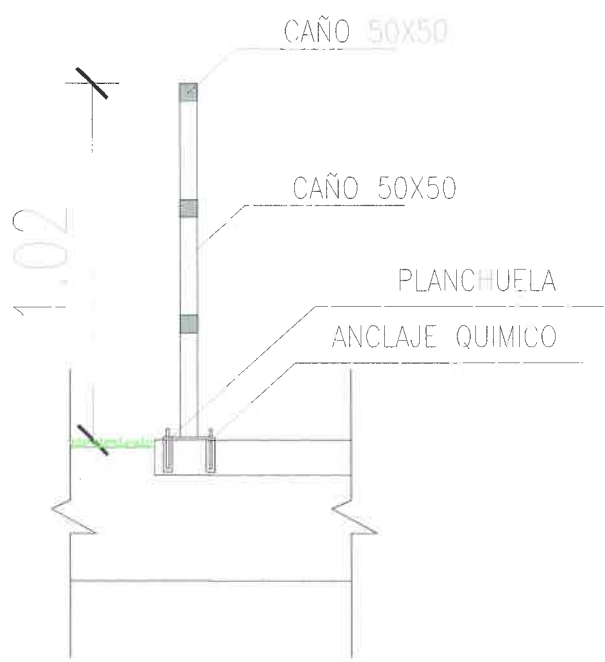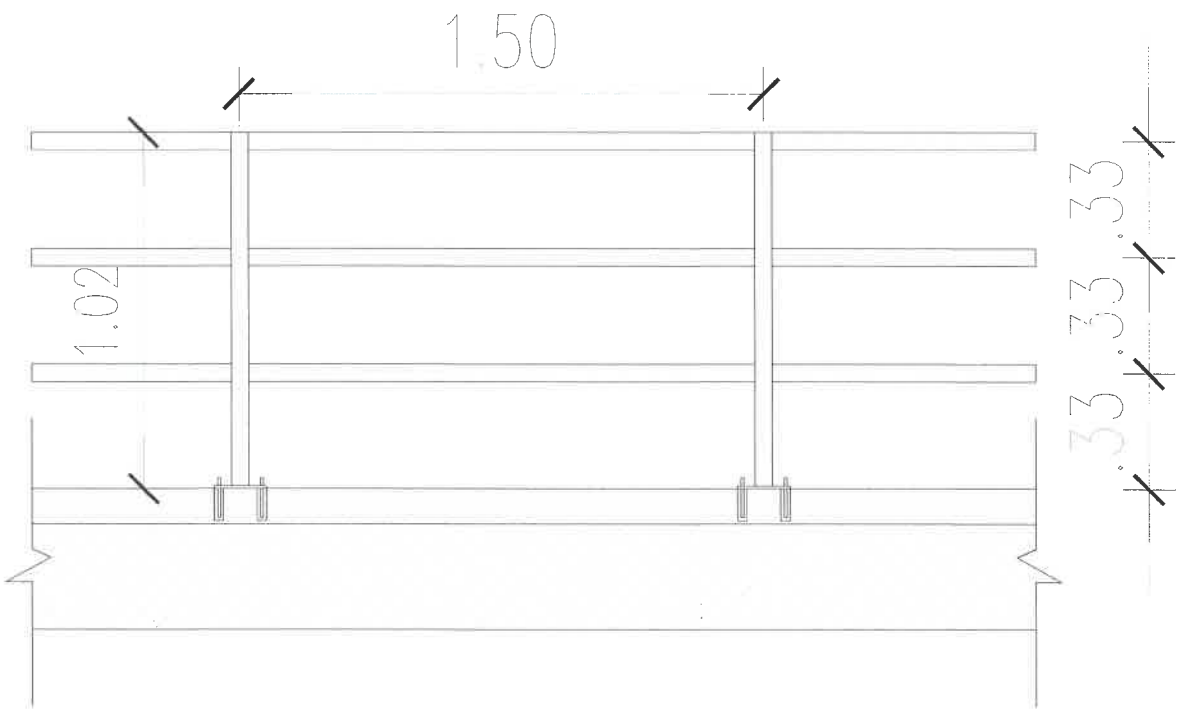

ARO PABLO SANCHEZ
SUBSECRETARIO DE UNIDAD DE
PROYECTOS INTEGRALES
MUNICIPALIDAD DE SALTA

A	EMISION ORIGINAL	J.I.S.	L.G.R.	A.H.	18/12/24
Rev	DESCRIPCION	DIBUJO	ENMIENDA	APROBADO	FECHA APROB.
Salta MUNICIPALIDAD		SECRETARIA DE OBRAS PUBLICAS			
AREA: UNIDAD DE PROYECTOS INTEGRALES		INTERVENIENTE: DR. J. M. FERRERANO DURAND			
OBRA: PUESTA EN VALOR PLAZA EVITA		SECRETARIO: ARO. GASTON VIELA			
PLANO: DETALLE BARANDAS		SUBSECRETARIO: ARO. PABLO SANCHEZ			
ESCALA: 1:20		169			
67 UPI-DET-07 0		MUNICIPALIDAD DE SALTA			
OBRA N° RUBRO - PLANO N° REV.		A4			

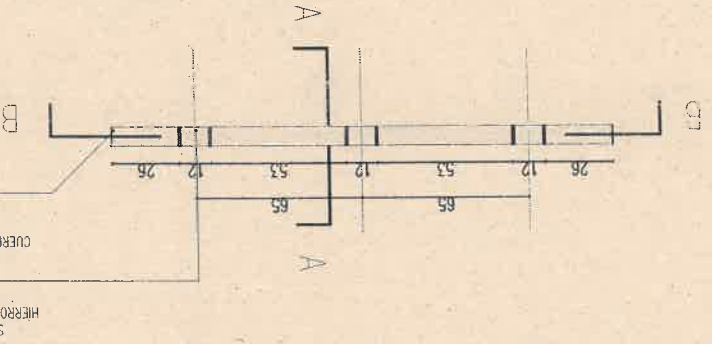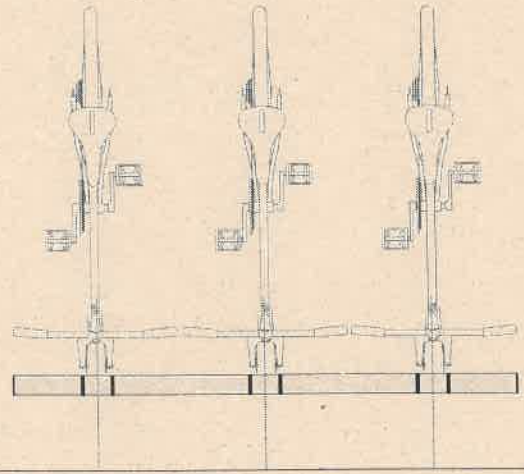


SEPARADOR HORIZONTAL DE PLANCHULA DE
HIERRO DE 4"x 5/16" Y PINTURA EN POLVO TERMO
CONVERTIBLE POLIESTER GRIS GRAFTO

CUERPO HORIZONTAL DE PLANCHULA DE HIERRO
DE 4"x 5/16" Y PINTURA EN POLVO TERMO
CONVERTIBLE POLIESTER GRIS GRAFTO

CORTE BANCO RECTO A-A


esc: 1.20

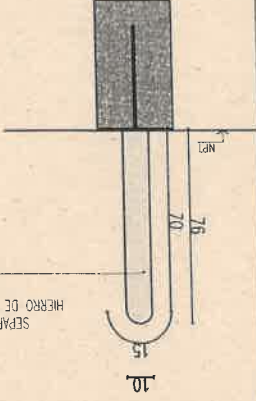

SEPARADOR HORIZONTAL DE PLANCHULA DE
HIERRO DE 4"x 5/16" Y PINTURA EN POLVO TERMO
CONVERTIBLE POLIESTER GRIS GRAFTO

CORTE BANCO RECTO B-B

esc: 1.20

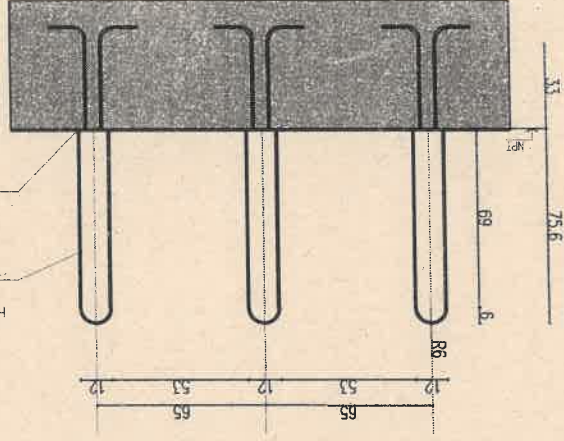

SEPARADOR HORIZONTAL DE PLANCHULA DE
HIERRO DE 4"x 5/16" Y PINTURA EN POLVO TERMO
CONVERTIBLE POLIESTER GRIS GRAFTO

CUERPO HORIZONTAL DE PLANCHULA DE HIERRO
DE 4"x 5/16" Y PINTURA EN POLVO TERMO
CONVERTIBLE POLIESTER GRIS GRAFTO

MATERIALES

CUERPO Y SEPARADOR HORIZONTAL DE PLANCHULA DE HIERRO
DE 4"x 5/16" Y PINTURA EN POLVO TERMO CONVERTIBLE
POLIESTER GRIS GRAFTO

MEDIDAS

4"x 5/16"

COLOCACION

EMPOTRADO EN DADO DE HORMIGON ARMADO


0	TRAZO ORIGINAL	SITUACION
1	TRAZO ORIGINAL	SITUACION
ARO PABLO SANCHEZ
SUBSECRETARIO DE UNIDAD DE
PROYECTOS INTEGRALES
MUNICIPALIDAD DE SALT


Salta
MUNICIPALIDAD

SECRETARIA DE
OBRAS PUBLICAS
UNIDAD DE PROYECTOS INTEGRALES
OBRAS: PUESTA EN VALOR PLAZA EVITA
PLANO: DETALLE BICICLETERO
ESCALA: 1:20
67 UP-DET-05.0

CESTO DE BASURA

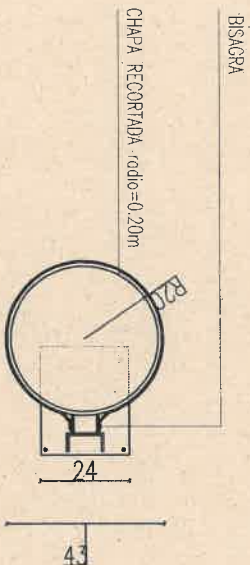

PLANTA

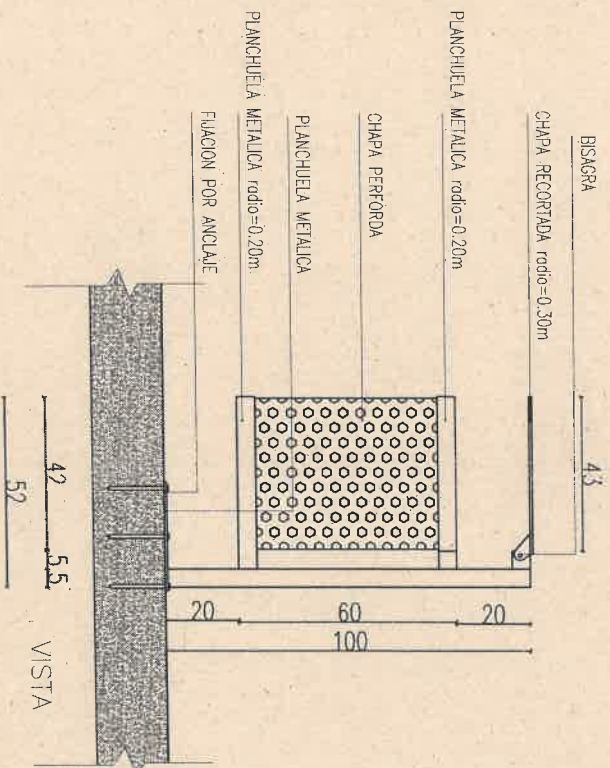

VISTA

MATERIALES

- ESTRUCTURA: CHAPA CON ENVOLVENTE CHAPA PERFORADA CON PINTURA DE ESMALTE SINTETICO 3 EN 1 COLOR GRIS SATINADO
- MEDIDAS
RADIO= 60CM
ALTURA= 1.20M
- COLOCACION
FIJADO CON ANCLAJES Y PLANCHUELA SOBRE SOLADO EXISTENTE

ARQ. PABLO SANCHEZ
SUBSECRETARIO DE UNIDAD DE
PROYECTOS INTEGRALES
MUNICIPALIDAD DE SALTÁ



0	EMISION ORIGINAL	DESCRIPCION	FECHA	REVISADO	APROBADO	FECHA	FECHA	FECHA
0								
1								
