



REFERENCIAS		
PISOS MATERIALIDAD		
CODIGO	ESPECIFICACION	REF.
P1	SOLADO CAMINERIA EXISTENTE ESTAMPADO	
P2	TIERRA COMPACTADA Y ALISADA PARA PUMP TRACK	
P3	TIERRA COMPACTADA Y ALISADA PARA DIRT TRACK	

EQUIPAMIENTO URBANO A COLOCAR		
ESPECIFICACION	DEF.	
CARTELERIA	C.x	
BASE SANITARIA PARA BEBEDERO	BD	
BANCOS DE HORMIGON SIN RESPALDO	B.H.	
BANCOS CON RESPALDO	B.R.	
JUEGOS DE LIVING ALTO DE HORMIGON	L.H.	
JUEGOS DE MESA Y BANCOS DE HORMIGON	M.H.	
GRADAS DE HORMIGON	G.H.	
DEMARCADORES VEHICULARES DE MADERA	D.V.	

EQUIPAMIENTO URBANO EXISTENTE		
ESPECIFICACION	DEF.	
SECTOR JUEGOS INFANTILES EXISTENTES	J.I.	
SECTOR JUEGOS SALUDABLES EXISTENTES	J.S.	
BANCOS DE HORMIGON EXISTENTES		

ARBOLADOS		
ESPECIFICACION	REF.	
ARBOLADO EXISTENTE		
ARBOLES A PLANTAR (Lapacho rosado)		
ARBOLES A PLANTAR (Jacarandá)		

NOTAS	
TODA DOCUMENTACION GRAFICA SE PRESENTA A MODO DE ANTEPROYECTO, QUEDA A CARGO DEL CONTRATISTA EFECTUAR DOCUMENTACION EJECUTIVA Y APROBAR DICHS PLANOS EN ENTIDADES CORRESPONDIENTES.	
TODAS LAS MEDIDAS SE VERIFICARÁN EN OBRA.	

LA UBICACION DEL PLAYON DE BASQUET ES INDICATIVA, PUDIENDO SER MODIFICADA EN CASO QUE EXISTAN ELEMENTOS QUE IMPIDA SU UBICACION DONDE SE ESPECIFICA EN PLANO. LA ORIENTACION SI DEBE RESPETARSE.


SE DEBERA CONTACTAR CON EL AREA DE AMBIENTE PARA LA PLANTACION DE ARBOLADO Y VEGETACION

SE DEBERA CONTACTAR CON AGROTÉCNICA FUEGUINA PARA LA COLOCACION DE CESTOS DE BASURA

QUEDA BAJO LA DIRECTA Y EXCLUSIVA RESPONSABILIDAD DEL CONTRATISTA LA ADOPCION DE TODOS LOS RECAUDOS TENDIENTES A ASEGURAR LA PREVENCIÓN DE ACCIDENTES QUE COMO CONSECUENCIA DEL TRABAJO PUDIERAN ACAECER AL PERSONAL DE LA OBRA Y/O TERCEROS Y/O TRANSEÚNTES. QUEDAN INCLUIDAS ENTRE LAS OBLIGACIONES DEL CONTRATISTA, EL CUIDADO DE TODOS LOS ELEMENTOS, CAJAS, MEDIDORES, CAÑERIAS, CABLES, ETC. CORRESPONDIENTE A LOS SERVICIOS DE AGUA CORRIENTE, TELÉFONOS, ENERGIA ELÉCTRICA, GAS, ETC., EXISTENTES.

LA UBICACION DEL MOBILIARIO URBANO PODRA MODIFICARSE SEGUN CONVENIENCIA, PROCURANDO UBICAR LOS BANCOS Y MESAS DEBAJO DE ARBOLES QUE ASEGUREN LA PROVISION DE SOMBRA.

SE DEBERA REALIZAR PLANO DE ALTIMETRIA, RELEVAMIENTO METRICO Y EJECUTAR OBRA SEGUN CODIGO DE EDIFICACION

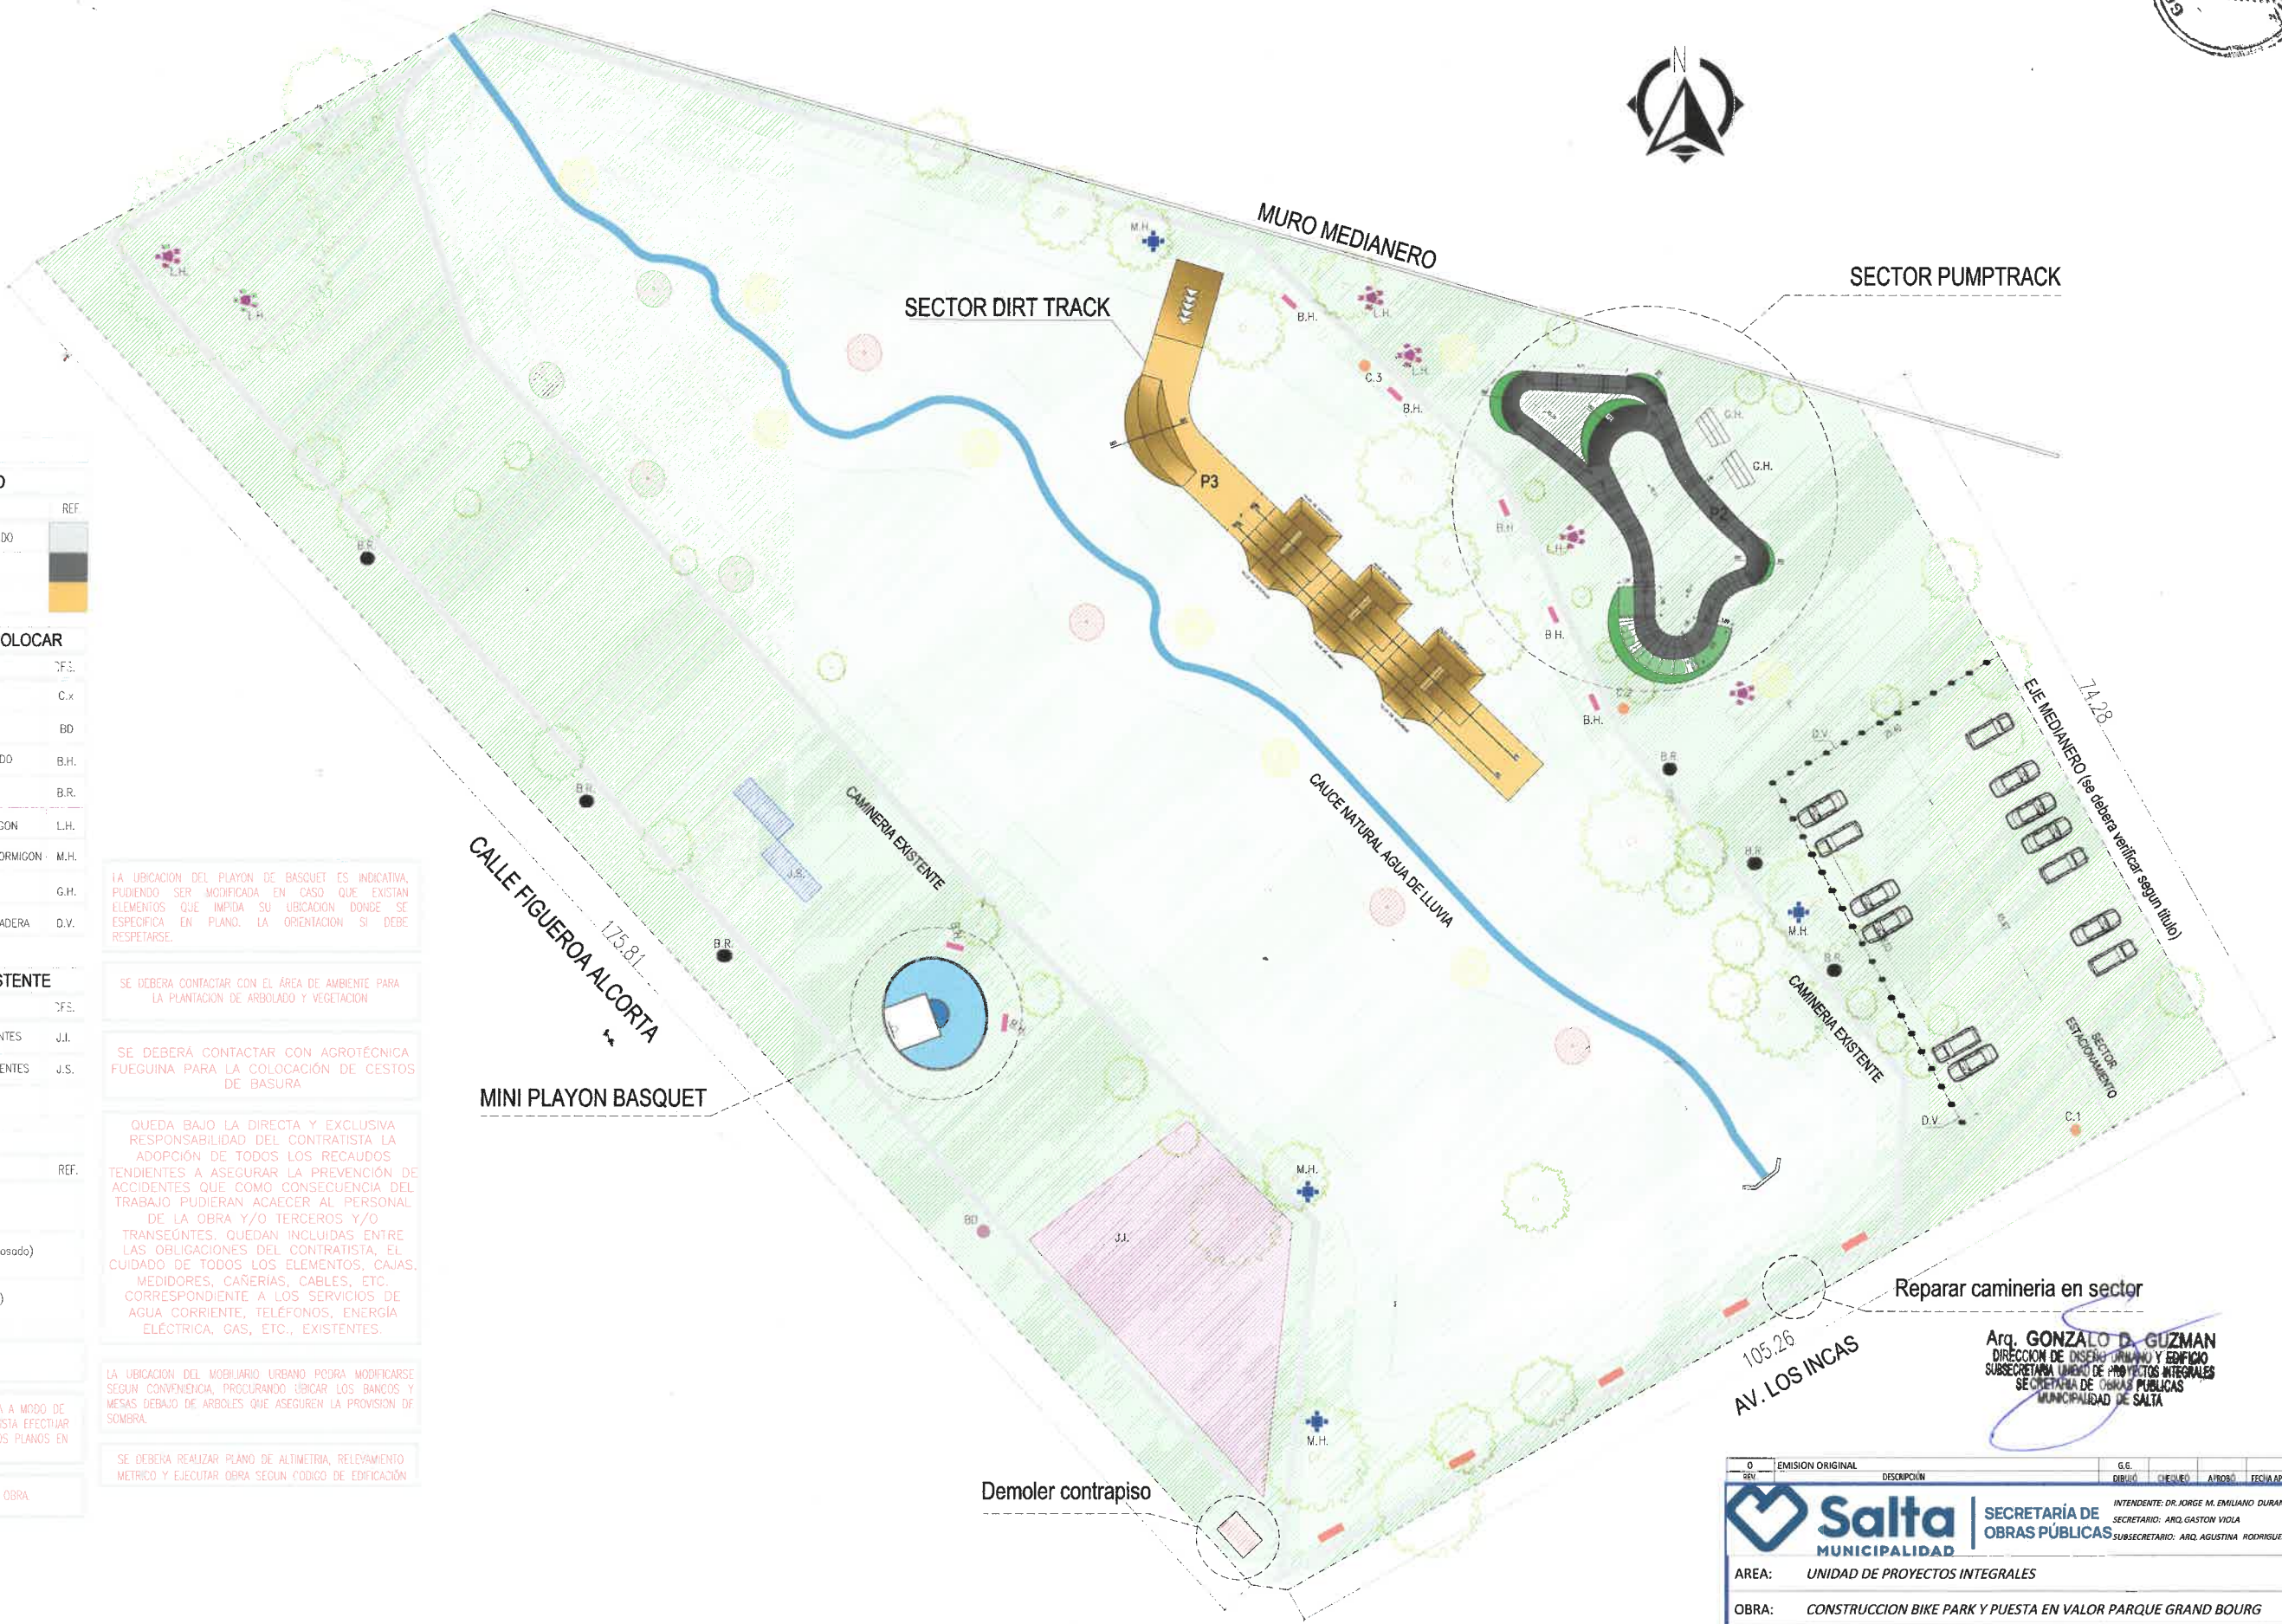


Reparar camineria en sector


Arq. GONZALO D. GUZMAN
DIRECCION DE DISEÑO URBANO Y EDIFICIO
SUBSECRETARIA UNIDAD DE PROYECTOS INTEGRALES
SECRETARIA DE OBRAS PUBLICAS
MUNICIPALIDAD DE SALTA

0	EMISSION ORIGINAL	DESCRIPCION	G.E.	CHIEFO	OTROS	FECHA APR.
REV						
 Salta MUNICIPALIDAD			SECRETARIA DE OBRAS PUBLICAS INTENDENTE: DR. JORGE M. EMILIANO DURAND SECRETARIO: ARQ. GASTON VIOLA SUBSECRETARIO: ARQ. AGUSTINA RODRIGUEZ			
AREA:	UNIDAD DE PROYECTOS INTEGRALES					
OBRA:	CONSTRUCCION BIKE PARK Y PUESTA EN VALOR PARQUE GRAND BOURG					
PLANO:	PLANO ANTEPROYECTO			ESCALA:	S/E	
			96 UPI-ARQ-01 1			
			OBRA N° RUSSO - PLANO N° REV.			


DETALLE PLAYON BASQUET

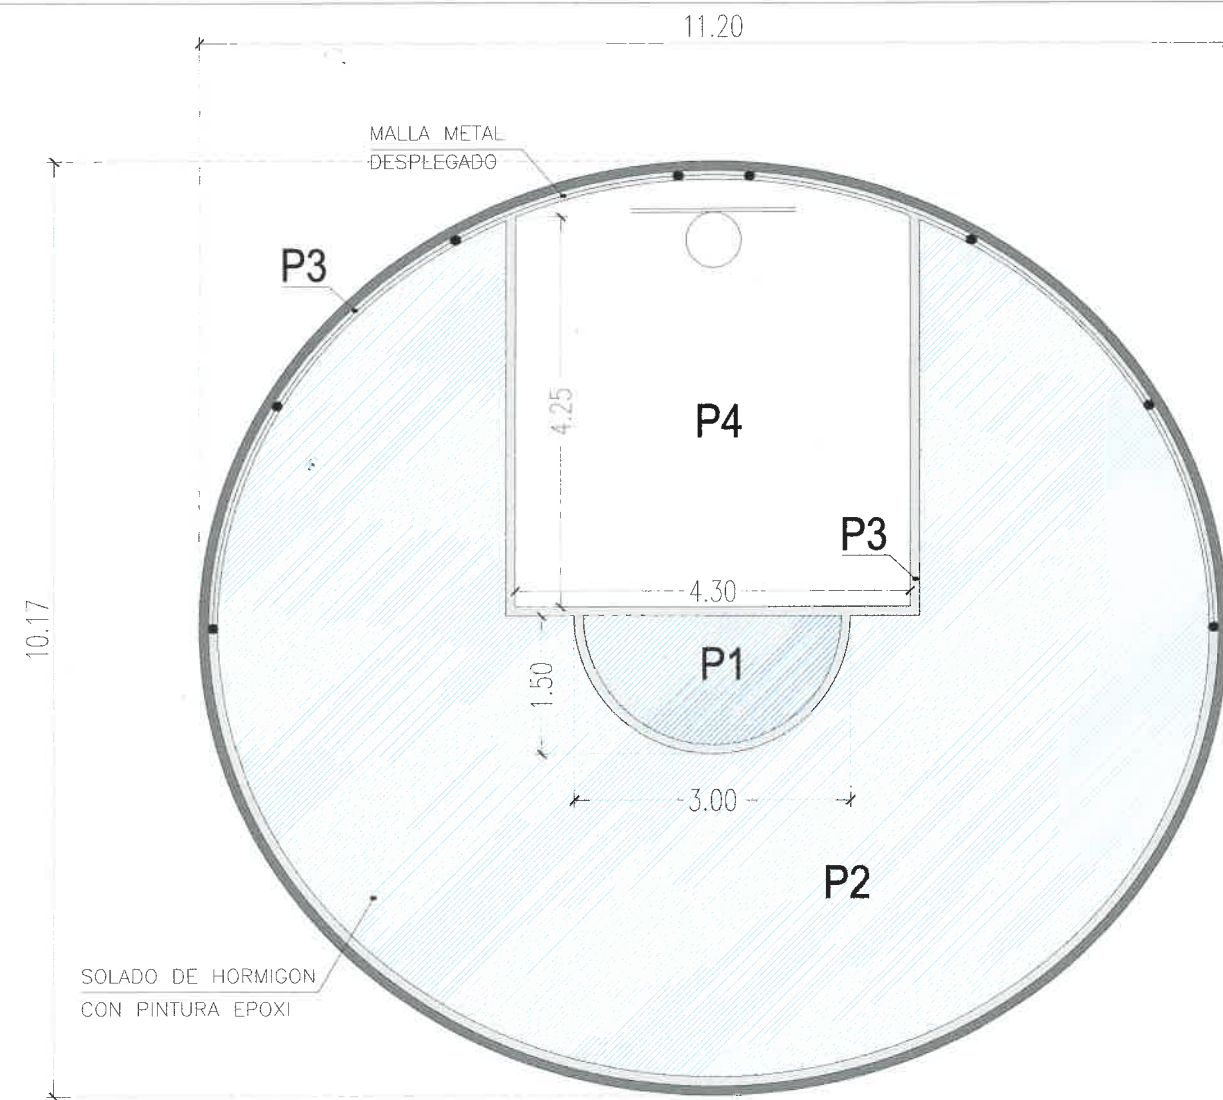


PLANTA

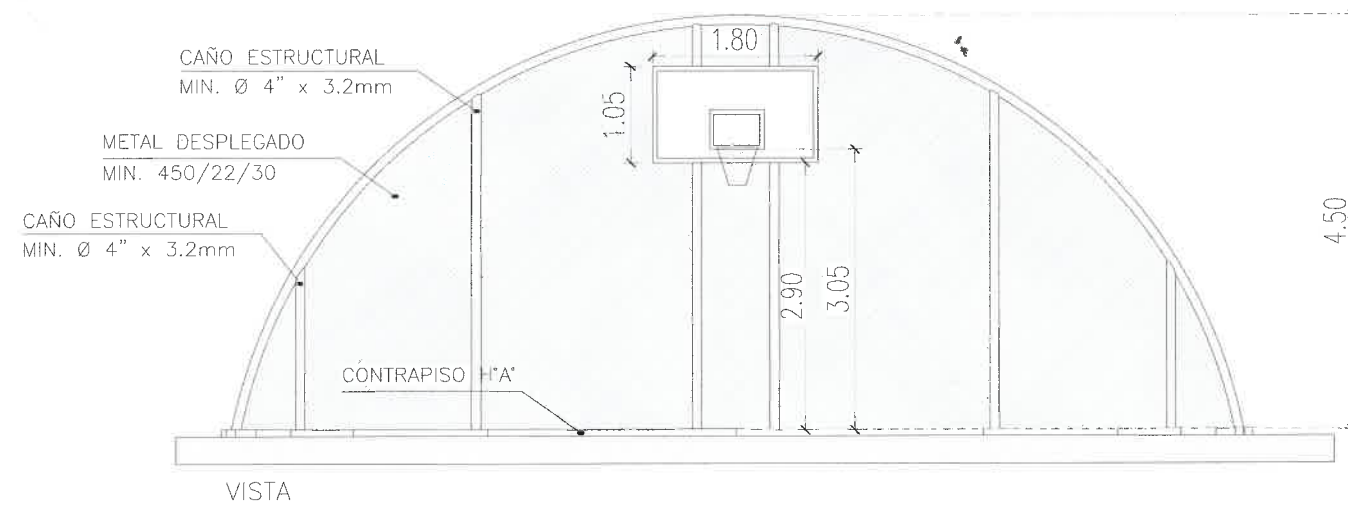

VISTA

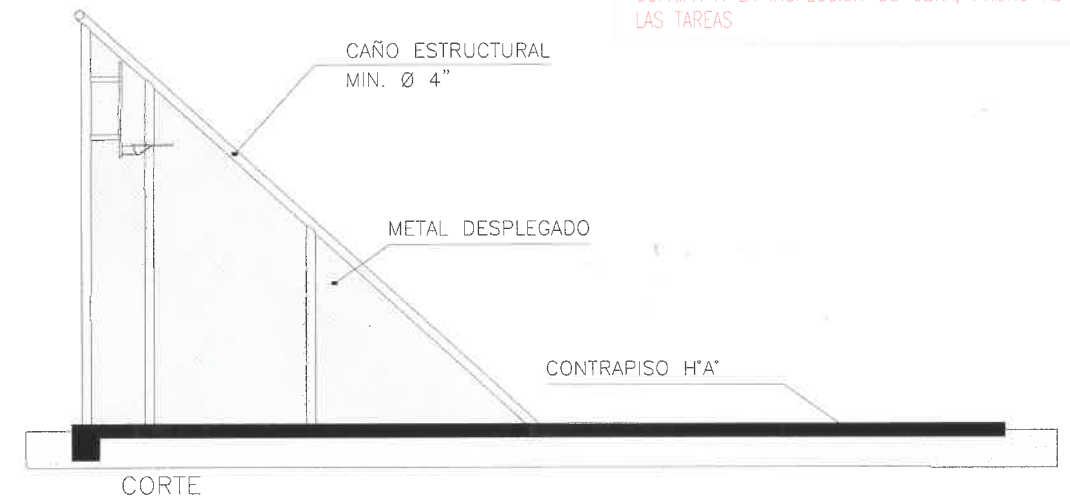

CORTE

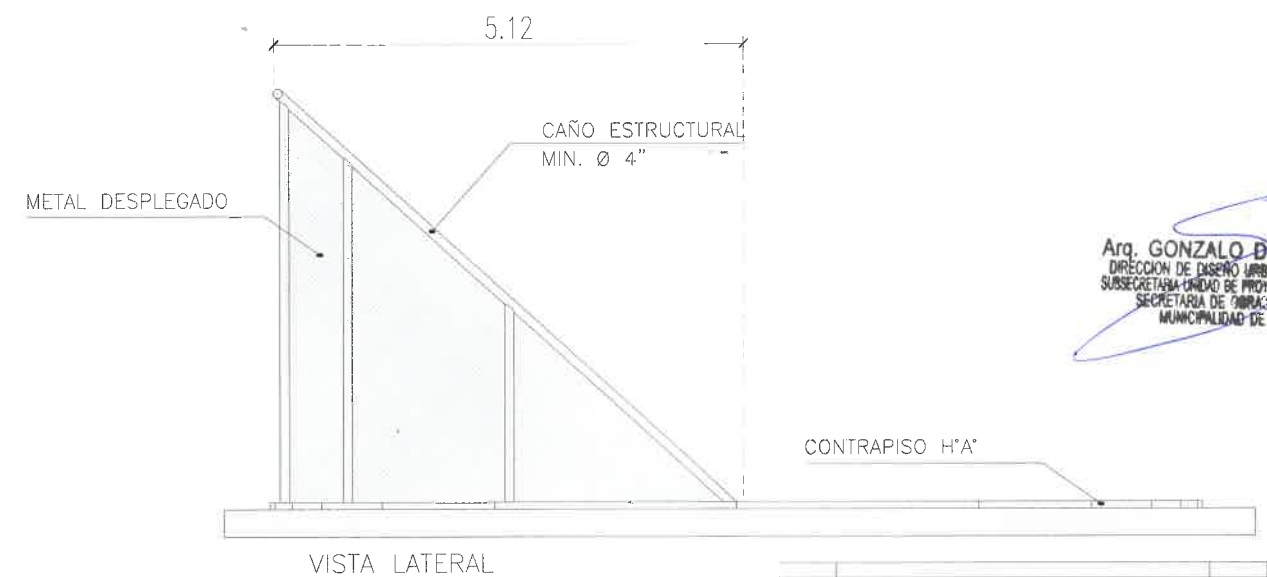

VISTA LATERAL

REFERENCIAS

PISOS MATERIALIDAD

CODIGO	ESPECIFICACION	REF.
P1	PINTURA EPOXI COLOR RAL 5010	
P2	PINTURA EPOXI COLOR RAL 5014	
P3	PINTURA EPOXI COLOR BLANCO (LINEAS)	
P4	CONTRAPISO ALISADO RESERVADO PARA GRAFITI	

LA CONTRATISTA DEBERA REALIZAR LA VERIFICACION ESTRUCTURAL DE TODOS LOS ELEMENTOS QUE COMOPONEN EL CERCO, SEGUN NORMATIVA VIGENTE. SE DEBERA PRESENTAR LA VERIFICACION APROBADA POR COPAIPA A LA INSPECCION DE OBRA, PREVIO AL INICIO DE LAS TAREAS

Arq. GONZALO B. GUZMAN
DIRECCION DE DISEÑO URBANO Y EDIFICIO
SUBSECRETARIA UNIDAD DE PROYECTOS INTEGRALES
SECRETARIA DE OBRAS PUBLICAS
MUNICIPALIDAD DE SALTA

Q	EMISION ORIGINAL	DESCRIPCION	E.G.	OTRO	FECHA	FECHA
0						
1						
SOLADOS

PISOS MATERIALIDAD			
CODIGO	ESPECIFICACION	OBSERVACIONES	REF.
P1			
P2			






Arq. GONZALO D. GUZMAN
DIRECCION DE DISEÑO URBANO Y EDIFICIO
SUBSECRETARIA UNIDAD DE PROYECTOS INTEGRALES
SECRETARIA DE OBRAS PUBLICAS
MUNICIPALIDAD DE SALTA

0	EMISION ORIGINAL	DESCRIPCION	E.G.	CHEQUEO	APROBADO	RECIBIENDO
REV.			DRUJO			
		SECRETARIA DE OBRAS PUBLICAS				
AREA:		UNIDAD DE PROYECTOS INTEGRALES				
OBRA:		CONSTRUCCION BIKE PARK Y PUESTA EN VALOR PARQUE GRAND BOURG				
PLANO:		TRAZADO PUMPTRACK				
		ESCALA: S/E				
		96 UPI-PUMP-01.1				
OBRA N°	RUBRO - PLANO N°	REV.				

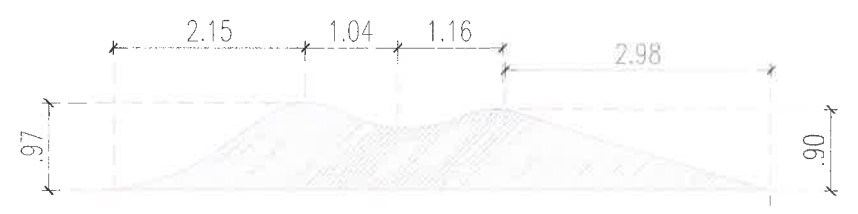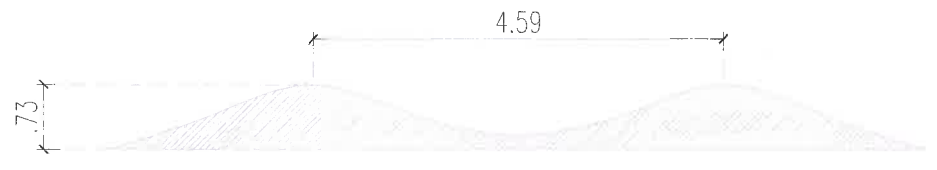

Arq. GONZALO D. GUZMAN
DIRECCION DE DISEÑO URBANO Y EDIFICIO
SUBSECRETARIA UNIDAD DE PROYECTOS INTEGRALES
SECRETARIA DE OBRAS PUBLICAS
MUNICIPALIDAD DE SALTA

0	EMISION ORIGINAL	DESCRIPCION	G.G.	REVISADO	APROBADO	TECNICO
			SECRETARIA DE OBRAS PUBLICAS			
AREA:			UNIDAD DE PROYECTOS INTEGRALES			
OBRA:			CONSTRUCCION BIKE PARK Y PUESTA EN VALOR PARQUE GRAND BOURG			
PLANO:			PERFIL RAMPAS Y PERALTES PUMPTRACK			
			ESCALA: S/E			
			96 UPI-PUMP-02.1			
			OBRA N° RUBRO - PLANO N° REV.			

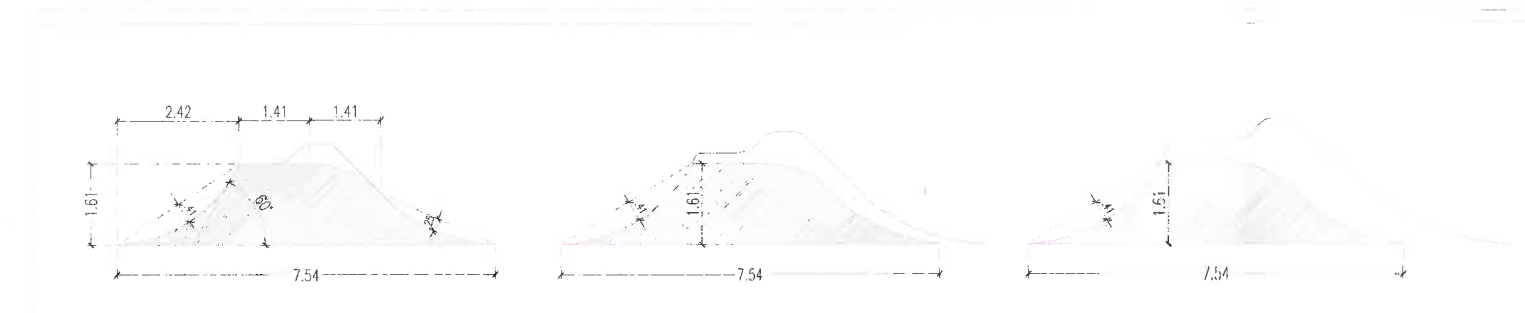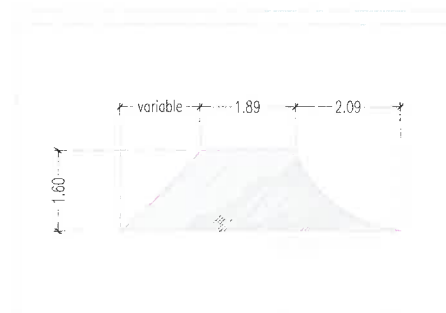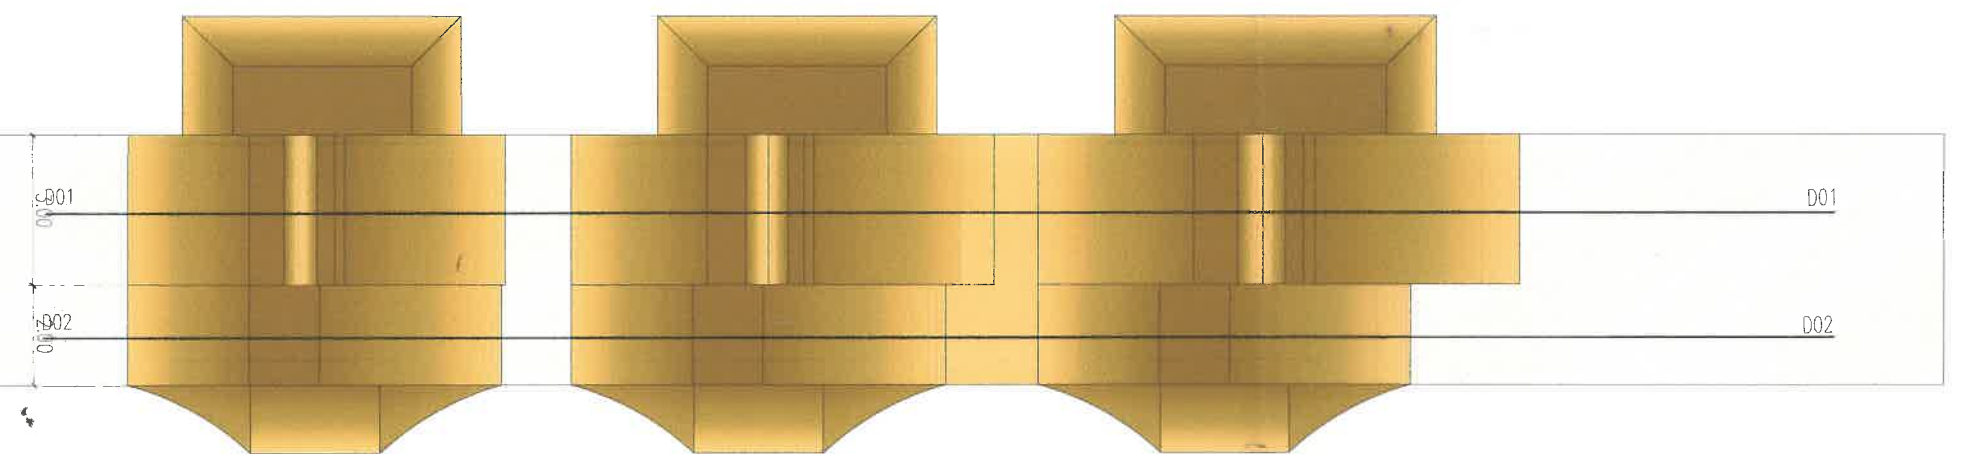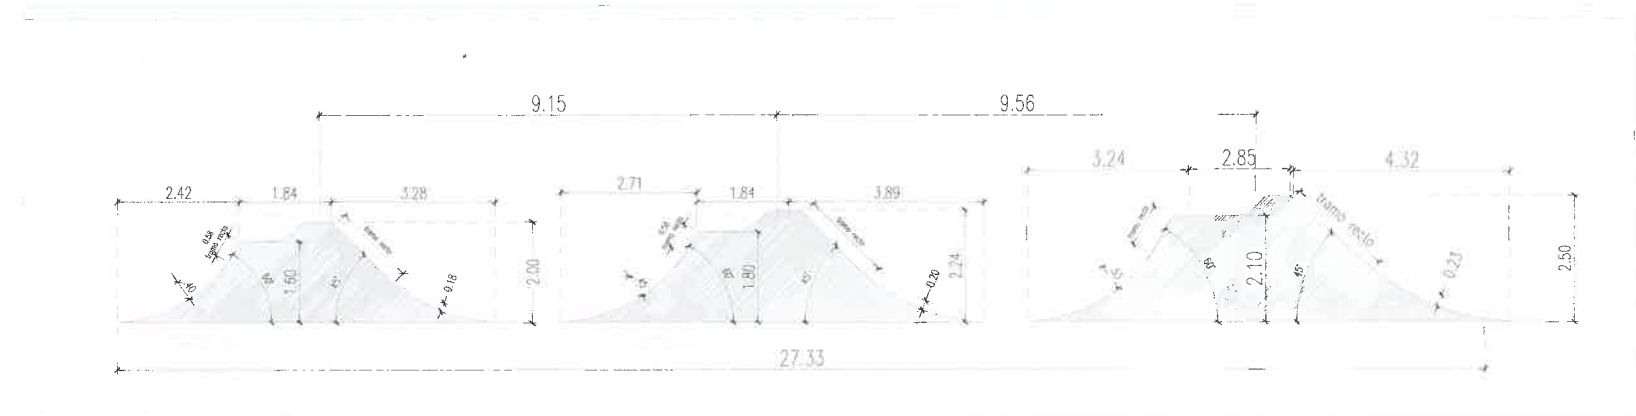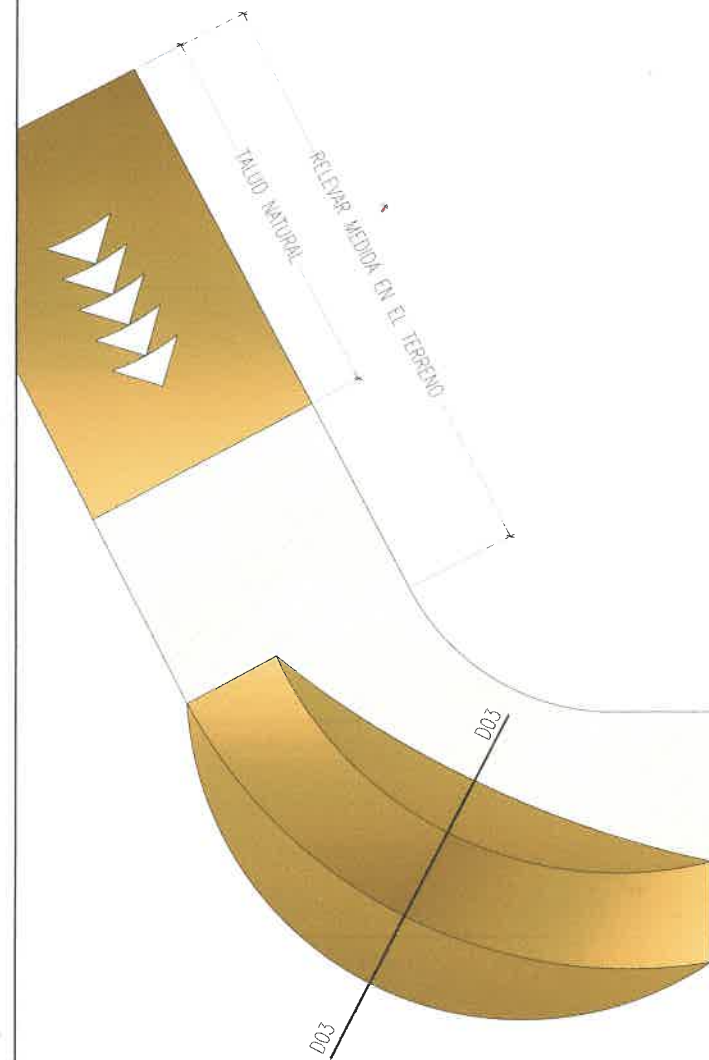


Arq. GONZALO D. GUZMAN
DIRECCION DE DISEÑO URBANO Y EDIFICIO
SUBSECRETARIA UNIDAD DE PROYECTOS INTEGRALES
SECRETARIA DE OBRAS PUBLICAS
MUNICIPALIDAD DE SALTA

0	EMISION ORIGINAL	DESCRIPCION	G.G.	CHEQUEO	PROYECTO	FECHA APR.
REV						
 SECRETARIA DE OBRAS PUBLICAS						
AREA: UNIDAD DE PROYECTOS INTEGRALES						
OBRA: CONSTRUCCION BIKE PARK Y PUESTA EN VALOR PARQUE GRAND BOURG						
PLANO: DETALLES DIRT TRACK						
ESCALA: S/E						
96 UPI-DIRT-01 1						
OBRA N° RUBRO - PLANO N° REV.						


GH- DETALLES GRADAS DE HORMIGON ALISADO



PLANTA

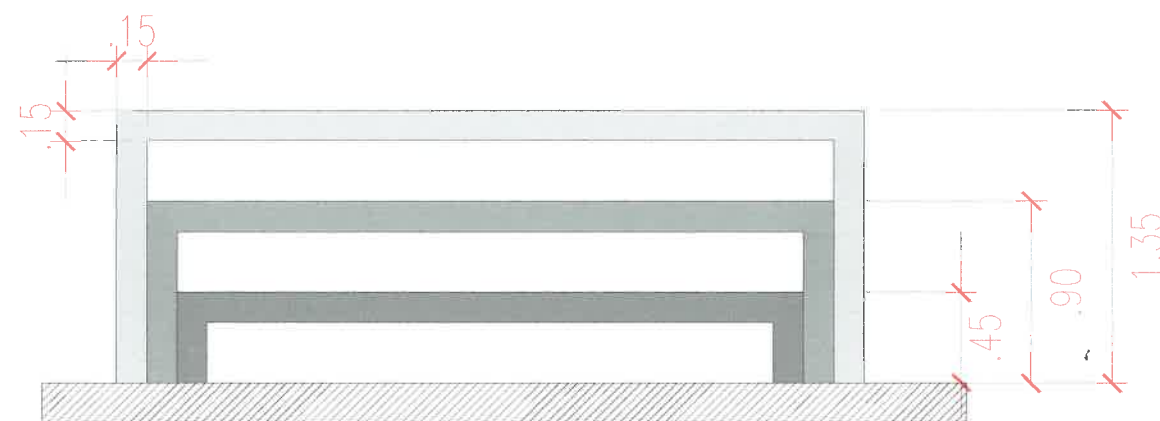


VISTA

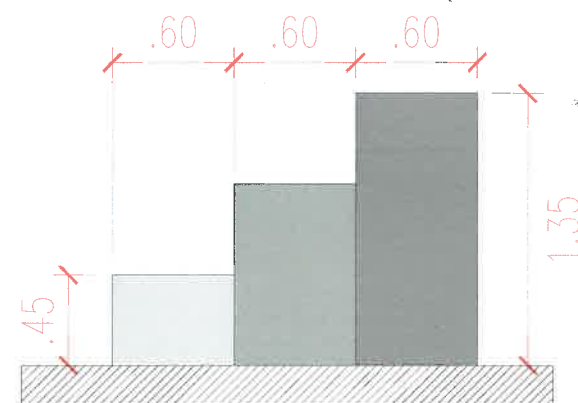


VISTA LATERAL

B.V.- DETALLE DEMARCADORES

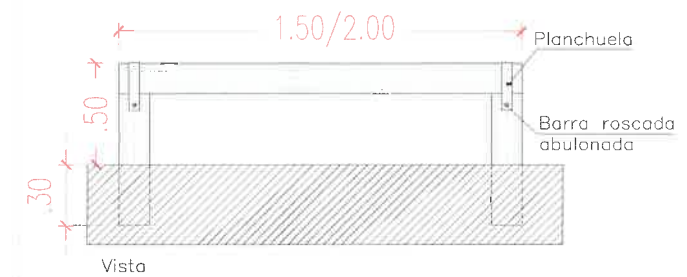

Vista

*Ø postes verticales y horizontales entre 5"y 6"

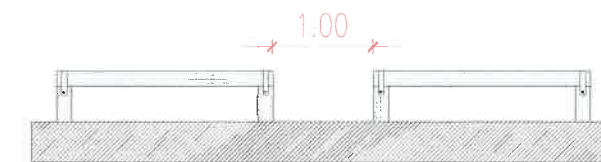

*Separacion maxima = 1,00m

Arq. GONZALO D. GUZMAN
DIRECCION DE DISEÑO URBANO Y EDIFICIO
SUBSECRETARIA UNIDAD DE PROYECTOS INTEGRALES
SECRETARIA DE OBRAS PUBLICAS
MUNICIPALIDAD DE SALTA