


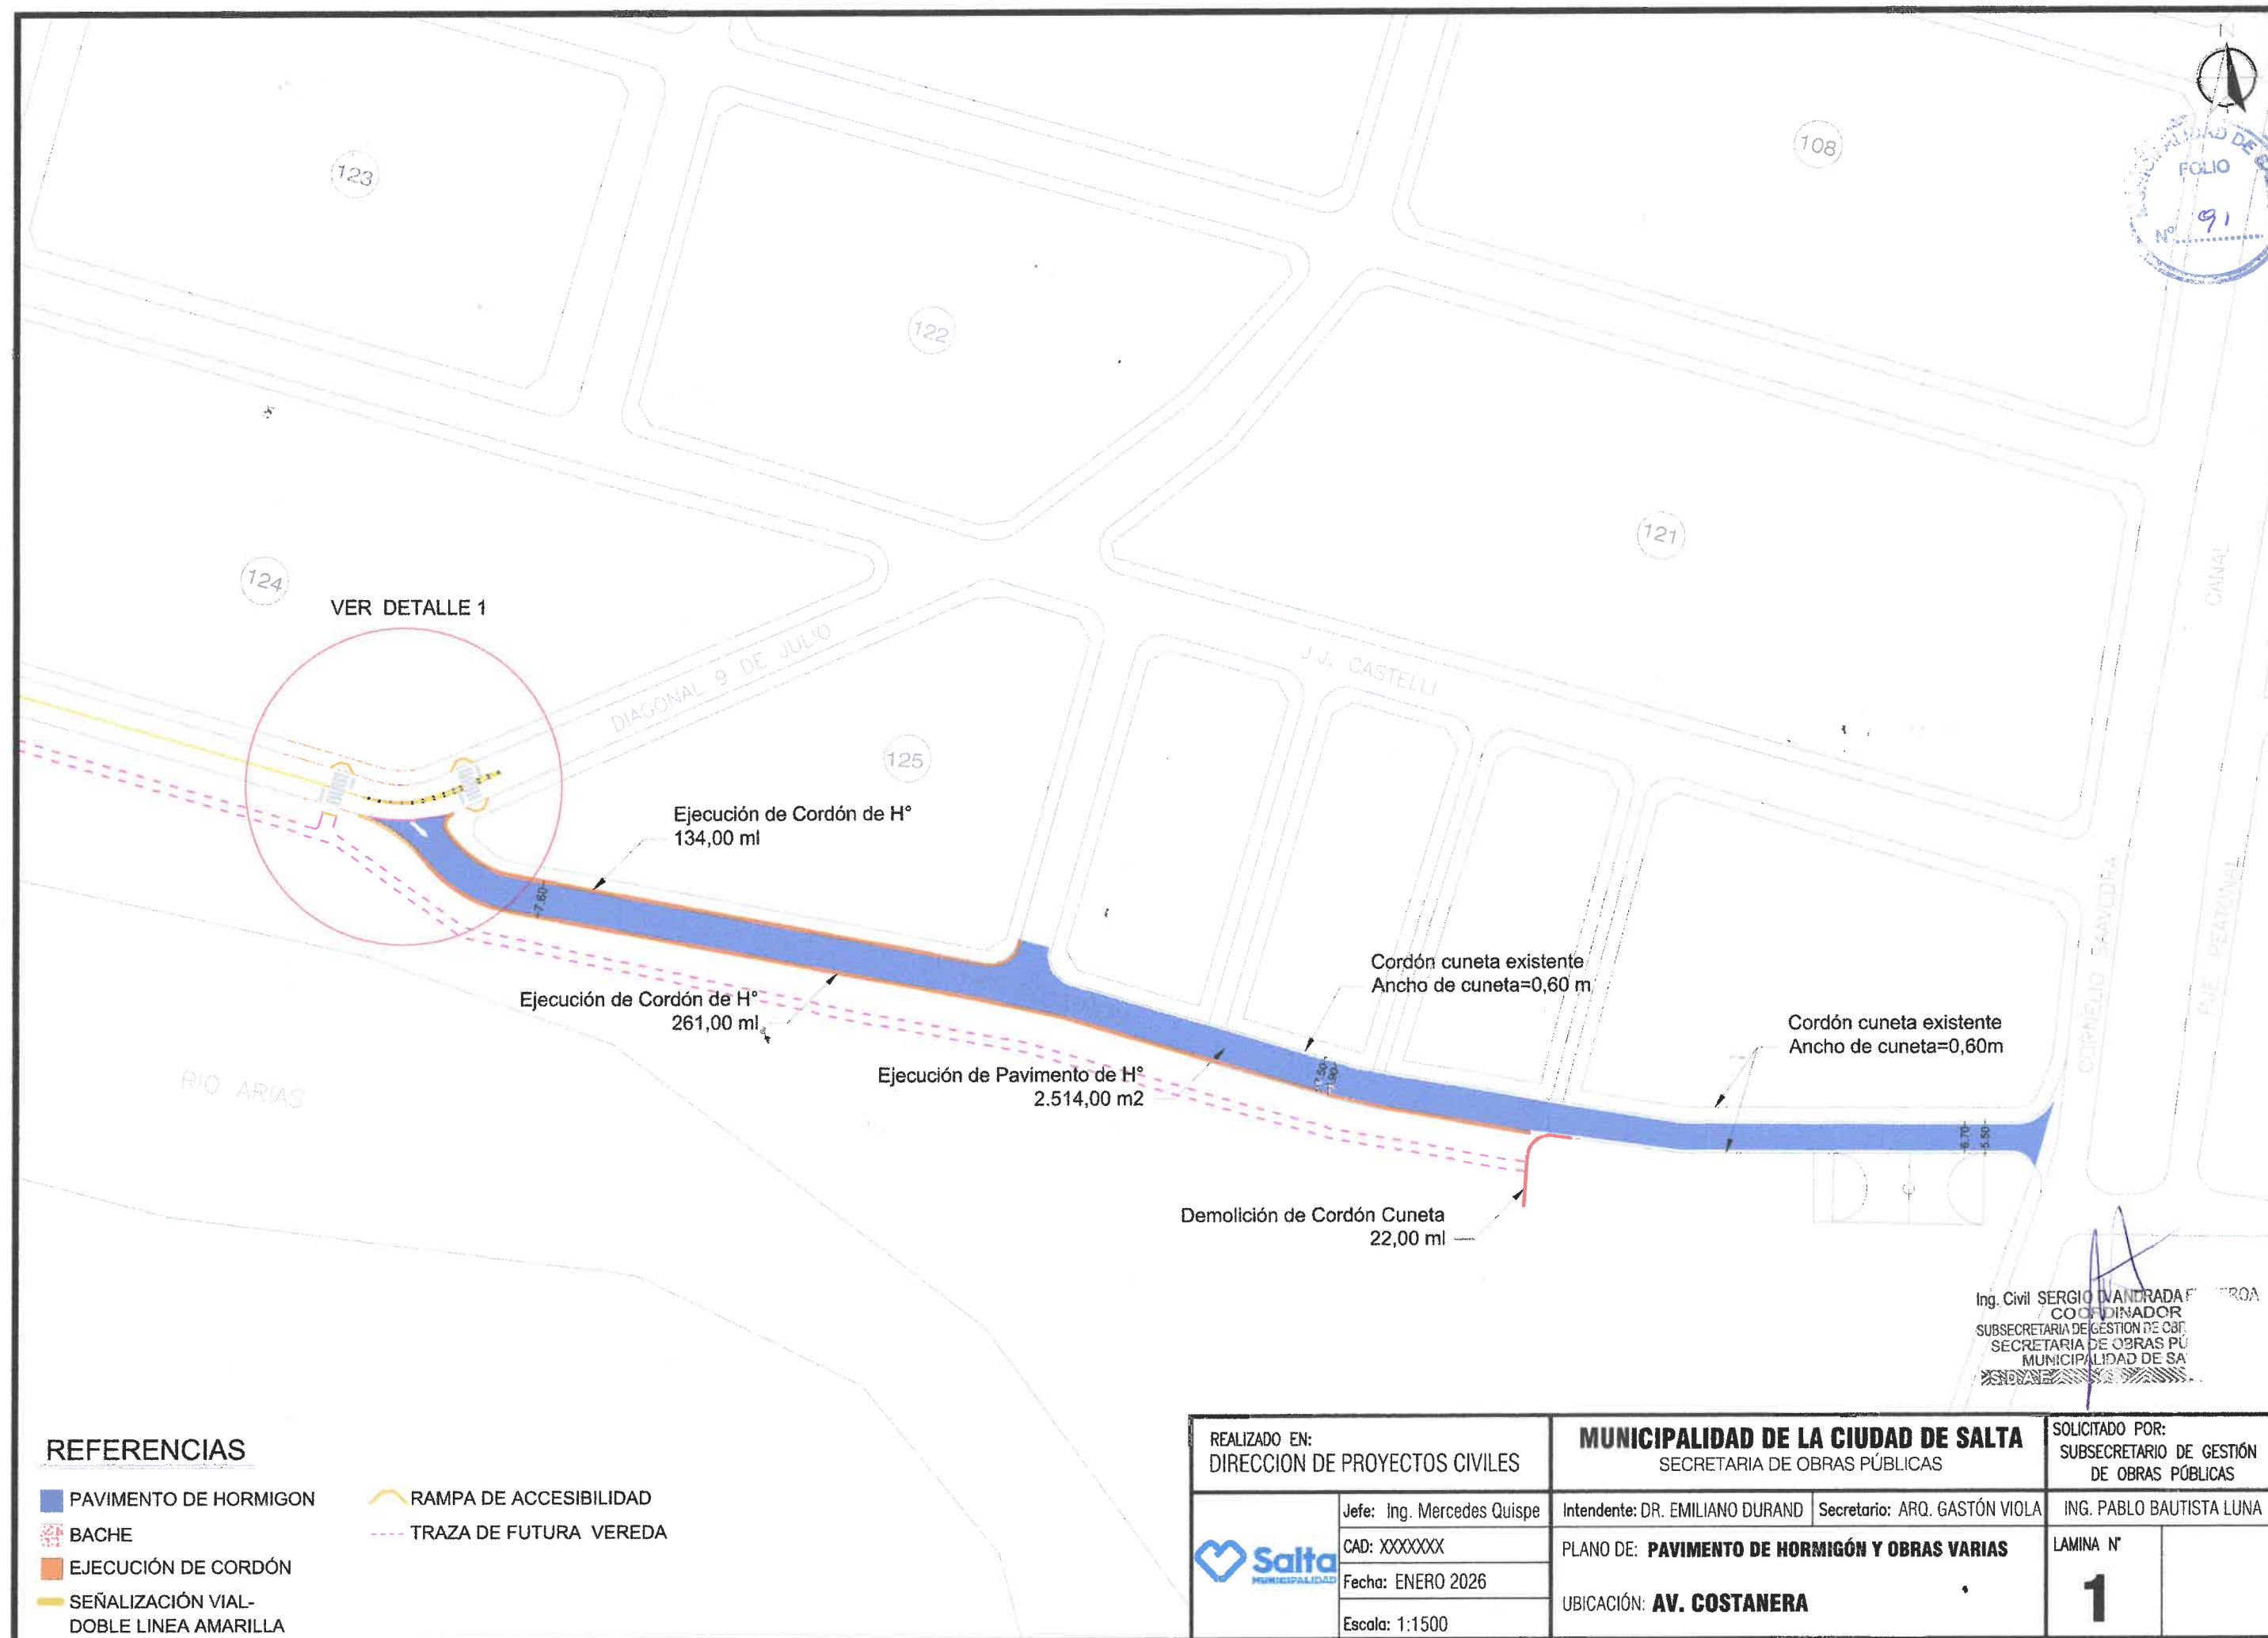


MUNICIPALIDAD DE SALTA
FOLIO
No 91

REFERENCIAS

- PAVIMENTO DE HORMIGON
- BACHE
- EJECUCIÓN DE CORDÓN
- SEÑALIZACIÓN VIAL-
DOBLE LINEA AMARILLA
- RAMPA DE ACCESIBILIDAD
- TRAZA DE FUTURA VEREDA

Ing. Civil SERGIO VANDRADA
COORDINADOR
SUBSECRETARIA DE GESTION DE OBRAS
SECRETARIA DE OBRAS PUBLICAS
MUNICIPALIDAD DE SALTA

REALIZADO EN: DIRECCION DE PROYECTOS CIVILES		MUNICIPALIDAD DE LA CIUDAD DE SALTA SECRETARIA DE OBRAS PÚBLICAS		SOLICITADO POR: SUBSECRETARIO DE GESTIÓN DE OBRAS PÚBLICAS	
	Jefe: Ing. Mercedes Quispe	Intendente: DR. EMILIANO DURAND	Secretario: ARQ. GASTÓN VIOLA	ING. PABLO BAUTISTA LUNA	
	CAD: XXXXXXXX	PLANO DE: PAVIMENTO DE HORMIGÓN Y OBRAS VARIAS			
	Fecha: ENERO 2026	UBICACIÓN: AV. COSTANERA			
	Escala: 1:1500	LAMINA N° 1			

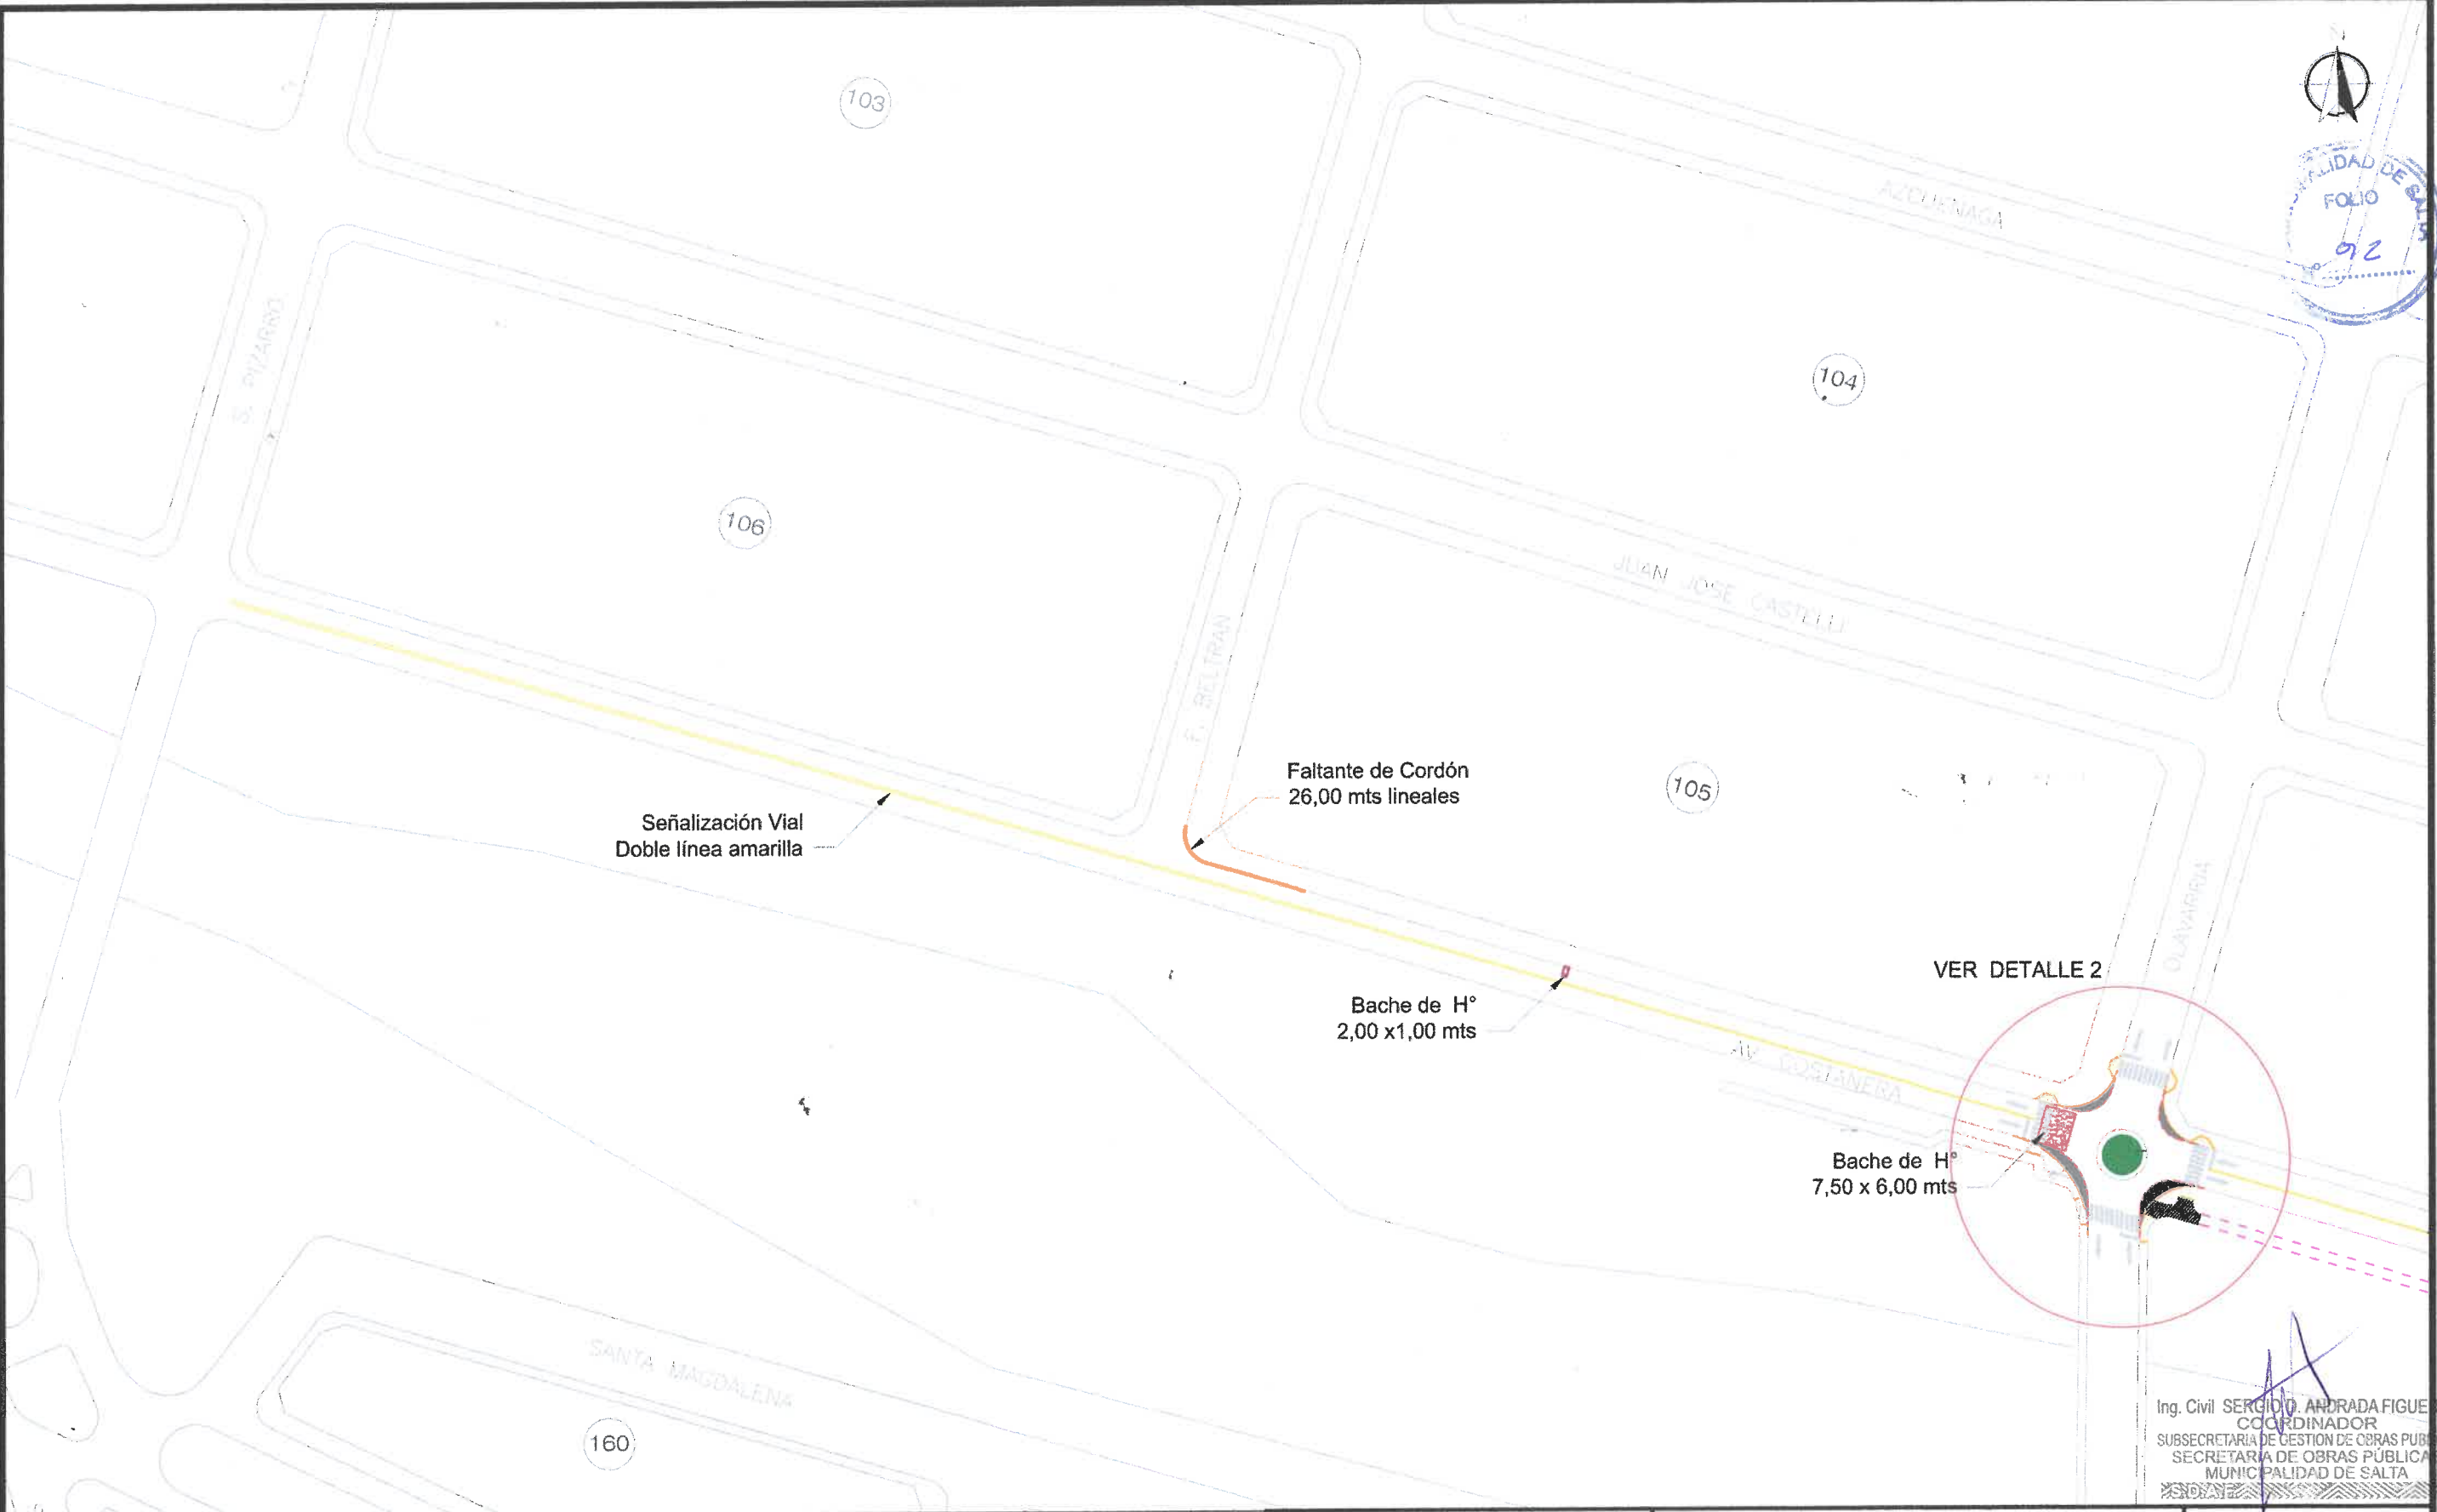

Ing. Civil SERGIO ANDRADA FIGUEROA
COORDINADOR
SUBSECRETARIA DE GESTION DE OBRAS PUBLICAS
SECRETARIA DE OBRAS PUBLICAS
MUNICIPALIDAD DE SALTA

REFERENCIAS

- | | |
|--|------------------------|
| PAVIMENTO DE HORMIGON | RAMPA DE ACCESIBILIDAD |
| BACHE | TRAZA DE FUTURA VEREDA |
| EJECUCIÓN DE CORDÓN | VEREDA |
| SEÑALIZACIÓN VIAL-
DOBLE LÍNEA AMARILLA | |

REALIZADO EN:
DIRECCION DE PROYECTOS CIVILES

Jefe: Ing. Mercedes Quispe
CAD: XXXXXX
Fecha: ENERO 2026
Escala: 1:1500


MUNICIPALIDAD DE LA CIUDAD DE SALTA
SECRETARIA DE OBRAS PÚBLICAS

Intendente: DR. EMILIANO DURAND Secretario: ARQ. GASTÓN VIOLA
PLANO DE: **PAVIMENTO DE HORMIGÓN Y OBRAS VARIAS**
UBICACIÓN: **AV. COSTANERA**


SOLICITADO POR:
SUBSECRETARIO DE GESTIÓN
DE OBRAS PÚBLICAS

ING. PABLO BAUTISTA LUNA
LAMINA N°
2

DETALLE 2
ESC. 1:250

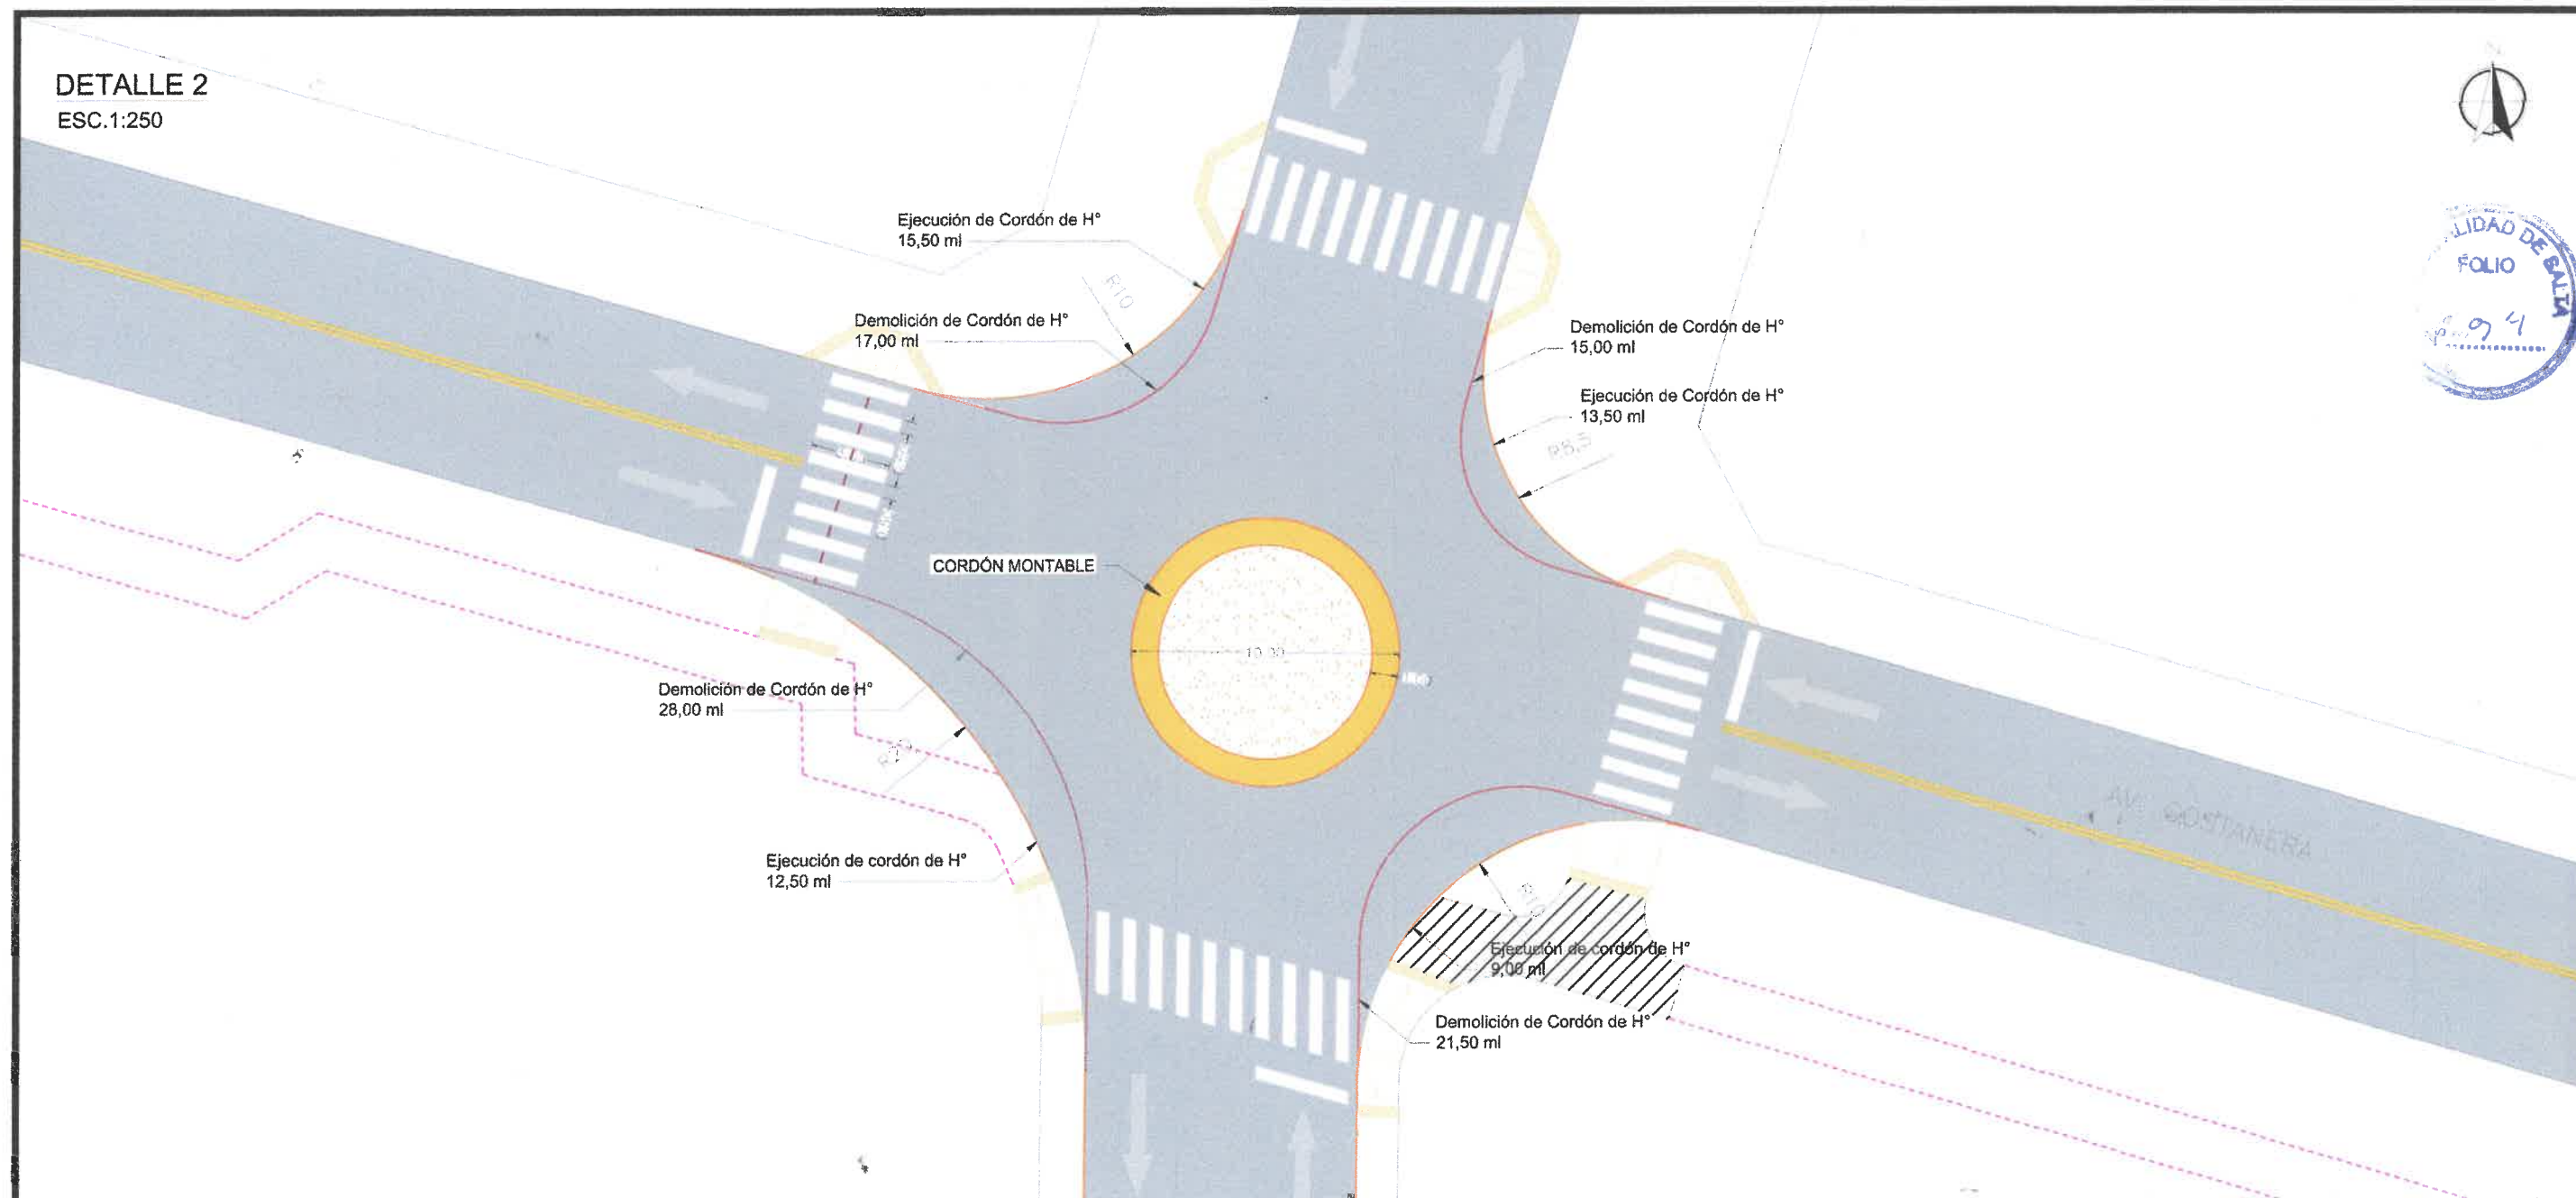

DETALLE 1
ESC. 1:225

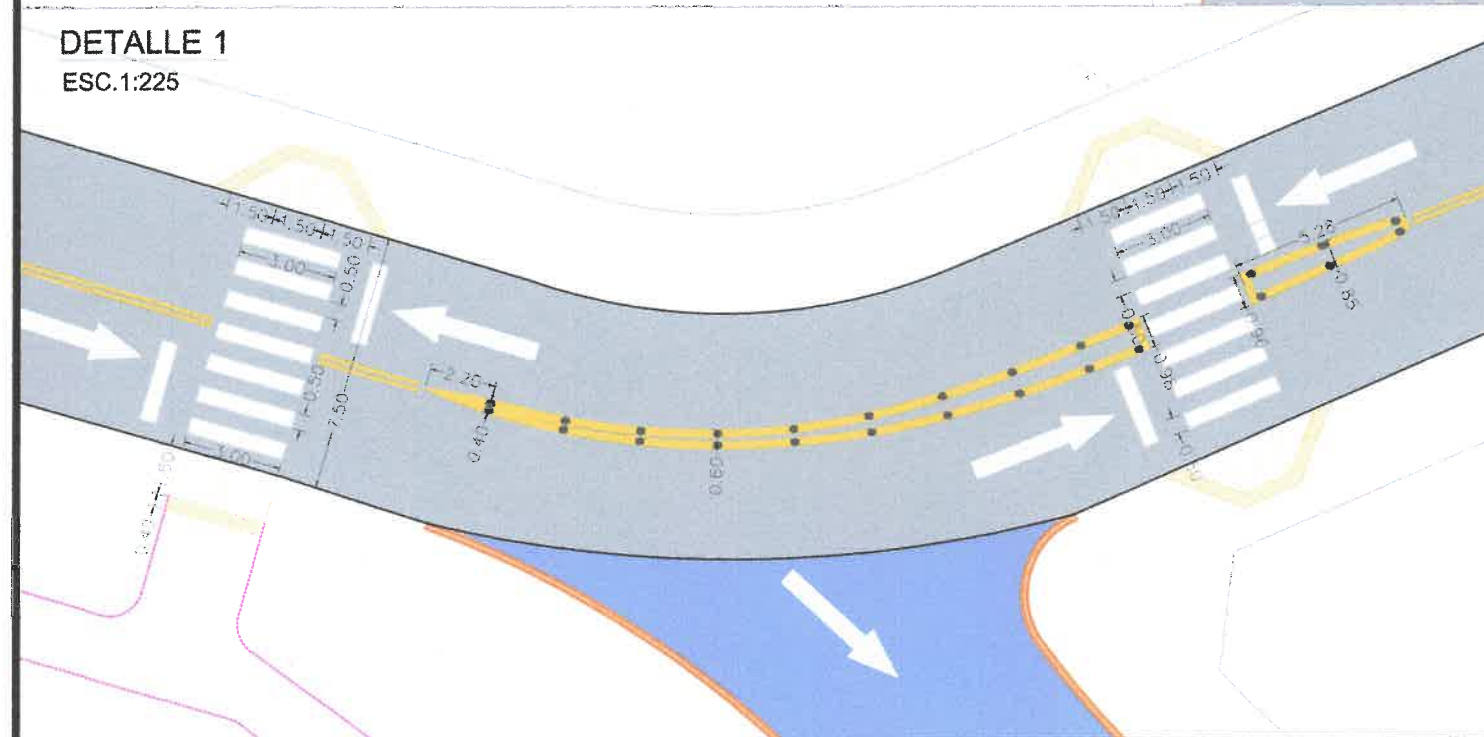

REFERENCIAS

- EJECUCIÓN DE CORDÓN
- RELLENO
- SEÑALIZACIÓN VIAL- DOBLE LINEA AMARILLA
- RAMPA DE ACCESIBILIDAD
- TRAZA DE FUTURA VEREDA
- VEREDA A EJECUTAR

REALIZADO EN: DIRECCION DE PROYECTOS CIVILES		MUNICIPALIDAD DE LA CIUDAD DE SALTA SECRETARIA DE OBRAS PÚBLICAS		SOLICITADO POR: SUBSECRETARIO DE GESTIÓN DE OBRAS PÚBLICAS	
	Jefe: Ing. Mercedes Quispe	Intendente: DR. EMILIANO DURAND	Secretario: ARQ. GASTÓN VIOLA	ING. PABLO BAUTISTA LUNA	
	CAD: XXXXXXX	PLANO DE: PAVIMENTO DE HORMIGÓN Y OBRAS VARIAS		LAMINA N°	
	Fecha: ENERO 2026	UBICACIÓN: AV. COSTANERA		4	
Escala: 1:1500					



UBICACION


UBICACION




Ing. Civil SERGIO IVANDRADA FIGUEROA
COORDINADOR
SUBSECRETARIA DE GESTION DE OBRAS PUBLICAS
SECRETARIA DE OBRAS PUBLICAS
MUNICIPALIDAD DE SALTA

REALIZADO EN: ASESORÍA TÉCNICA DE DRENAJES URBANOS		MUNICIPALIDAD DE LA CIUDAD DE SALTA SECRETARIA DE OBRAS PÚBLICAS		SOLICITADO POR: SUBSECRETARIO DE GESTIÓN DE OBRAS PÚBLICAS	
	Jefe: Ing. Marcelo Amado	Intendente: DR. EMILIANO DURAND	Secretario: ARQ. GASTÓN VIOLA	ING. PABLO BAUTISTA LUNA	
	CAD: XXXXXXXXXX	PLANO DE: ANTEPROYECTO CRUCE VEHICULAR		LAMINA N°	
	Fecha: ENERO 2026	UBICACIÓN: AV. COSTANERA		5	
	Escala: 1:100				

PLANTA GENERAL Detalle Intersección

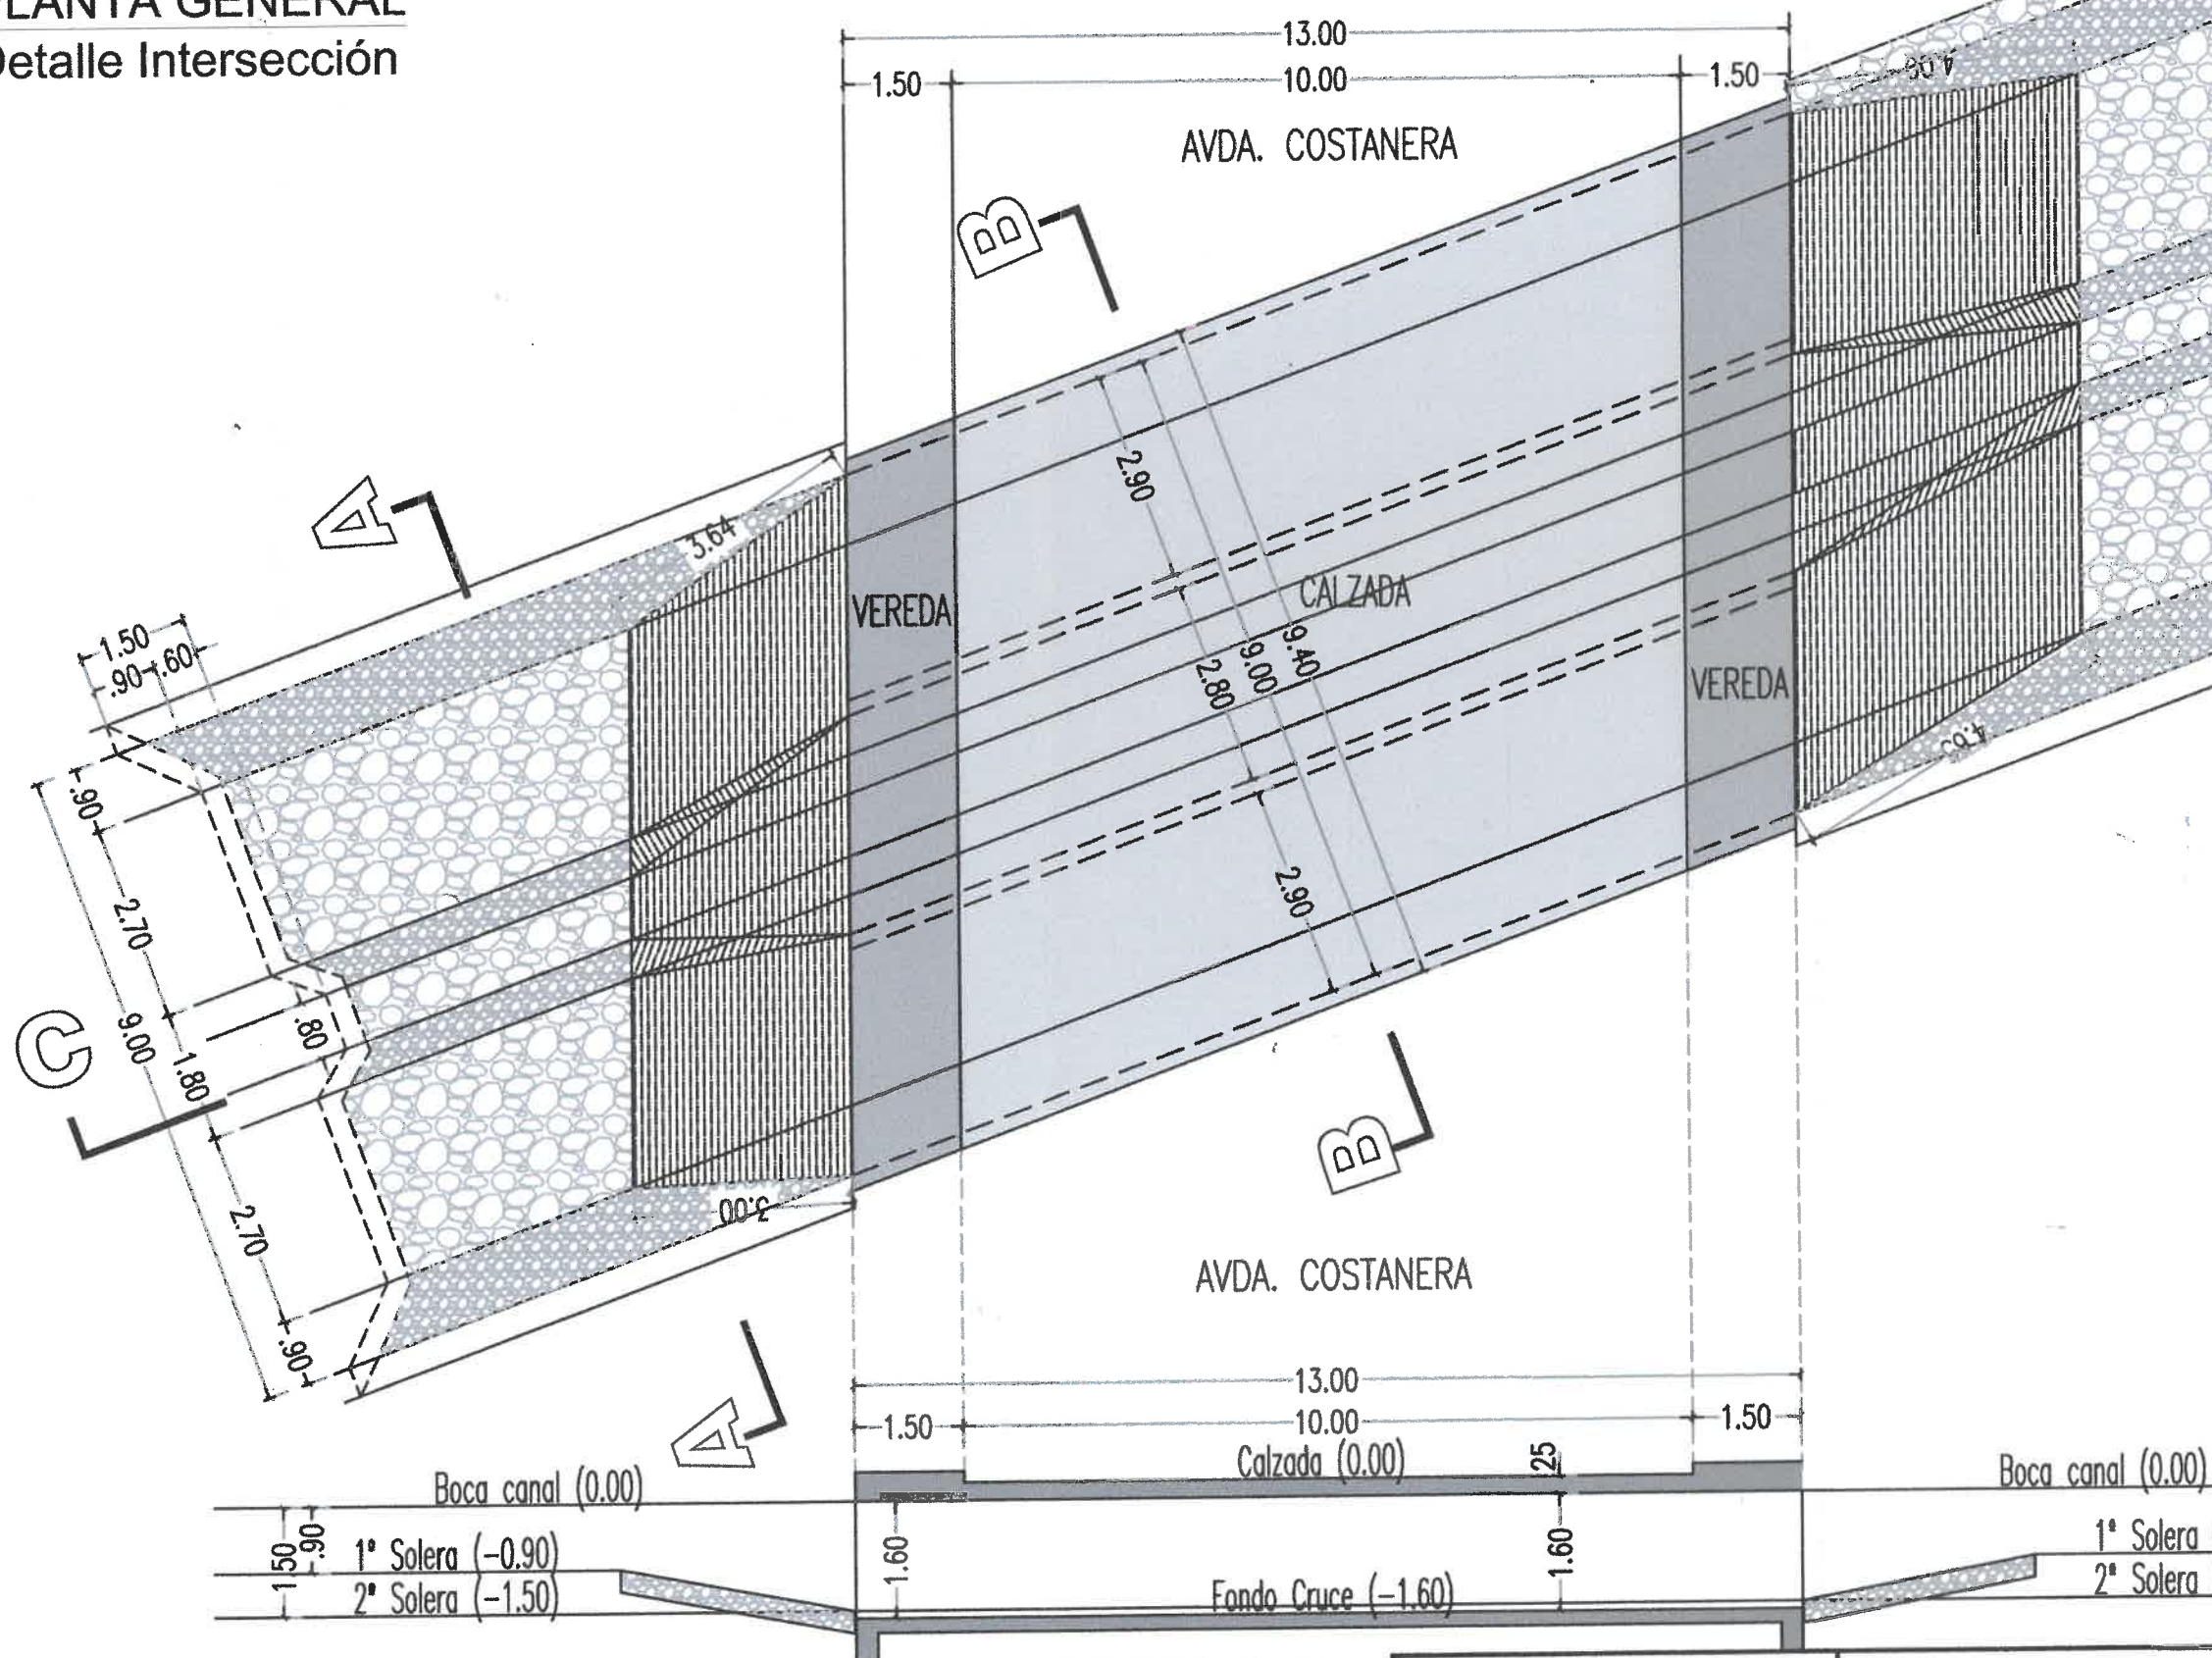

UBICACIÓN

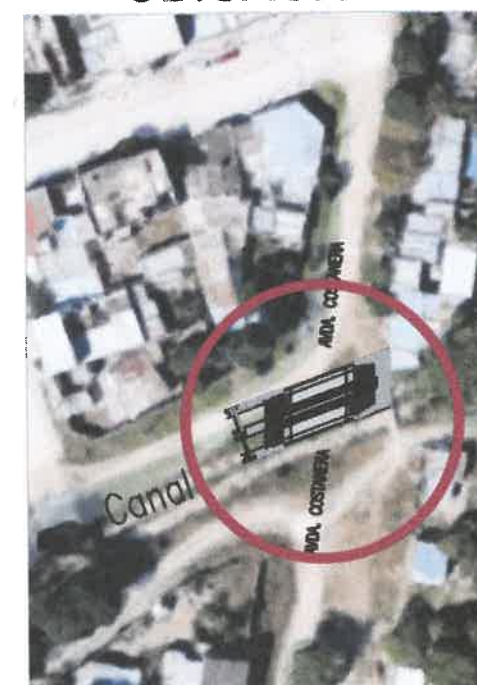


CORTE C-C

REALIZADO EN: ASESORÍA TÉCNICA DE DRENAJES URBANOS		MUNICIPALIDAD DE LA CIUDAD DE SALTA SECRETARIA DE OBRAS PÚBLICAS		SOLICITADO POR: SUBSECRETARIO DE GESTIÓN DE OBRAS PÚBLICAS		
	Jefe: Ing. Marcelo Amado	Intendente: DR. EMILIANO DURAND	Secretario: ARQ. GASTÓN VIOLA	ING. PABLO BAUTISTA LUNA		
	CAD: XXXXXXXXXX	PLANO DE: ANTEPROYECTO CRUCE VEHICULAR			LAMINA N°	
	Fecha: ENERO 2026	UBICACIÓN: AV. COSTANERA			6	
	Escala: 1:100					

Ing. Civil SERGIO A. ANDRADA FIGUEROA
COORDINADOR
SUBSECRETARÍA DE GESTIÓN DE OBRAS PÚBLICAS
SECRETARÍA DE OBRAS PÚBLICAS
MUNICIPALIDAD DE SALTA


CORTE A-A

Perfil Canal

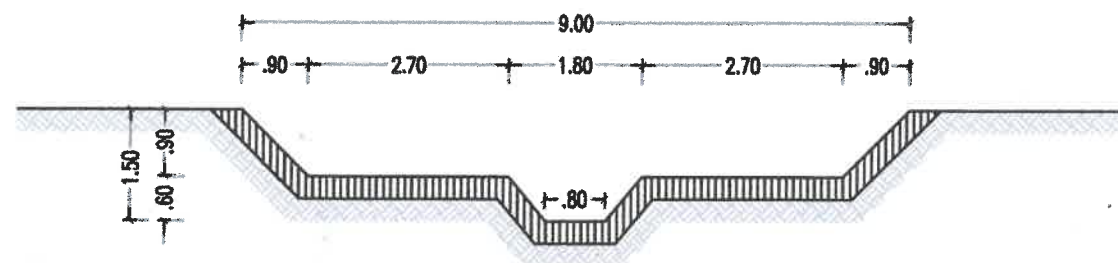


CORTE B-B

Sección Cruce

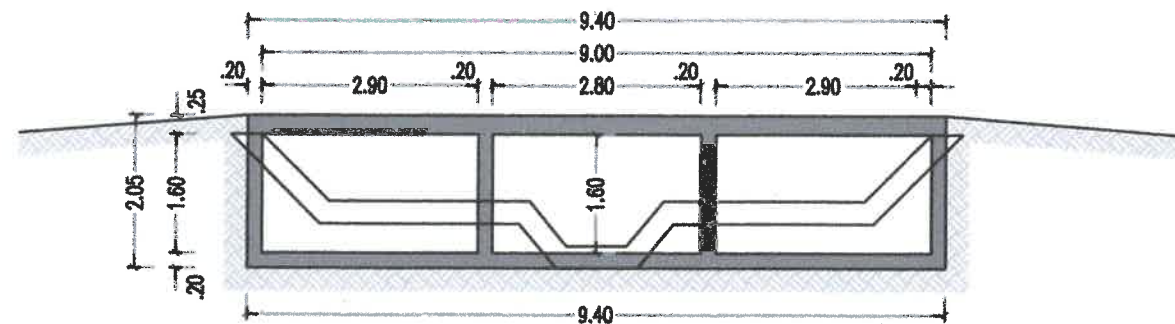


Detalle de Cotas

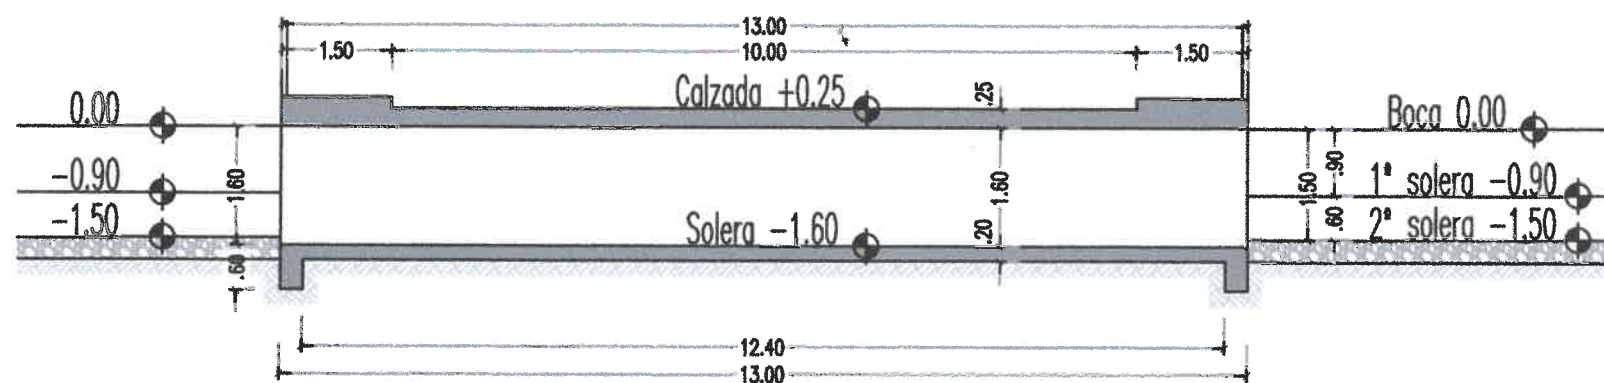

Cota de referencia: BOCA DEL CANAL = 0.00

UBICACIÓN

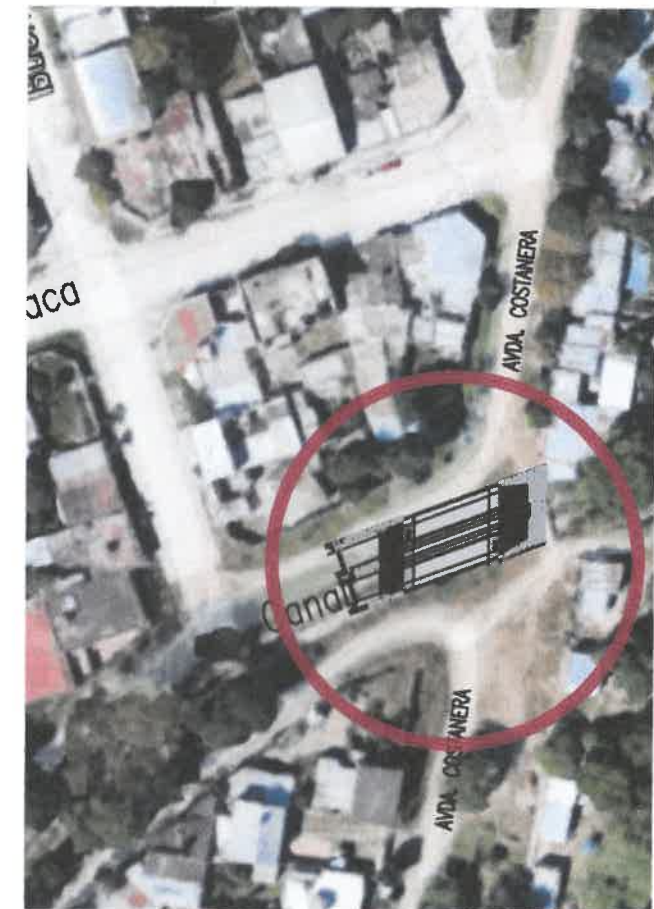

Ing. Civil SERGIO D. ANDRADA FIGUEROA
COORDINADOR
SUBSECRETARIA DE GESTION DE OBRAS PUBLICAS
SECRETARIA DE OBRAS PUBLICAS
MUNICIPALIDAD DE SANTA

REALIZADO EN: ASESORÍA TÉCNICA DE DRENAJES URBANOS		MUNICIPALIDAD DE LA CIUDAD DE SALTA SECRETARIA DE OBRAS PÚBLICAS		SOLICITADO POR: SUBSECRETARIO DE GESTIÓN DE OBRAS PÚBLICAS		
	Jefe: Ing. Marcelo Amado	Intendente: DR. EMILIANO DURAND	Secretario: ARQ. GASTÓN VIOLA	ING. PABLO BAUTISTA LUNA		
	CAD: XXXXXXXXXX	PLANO DE: ANTEPROYECTO CRUCE VEHICULAR UBICACIÓN: AV. COSTANERA			LAMINA N°	
	Fecha: ENERO 2026				7	
	Escala: 1:100					