


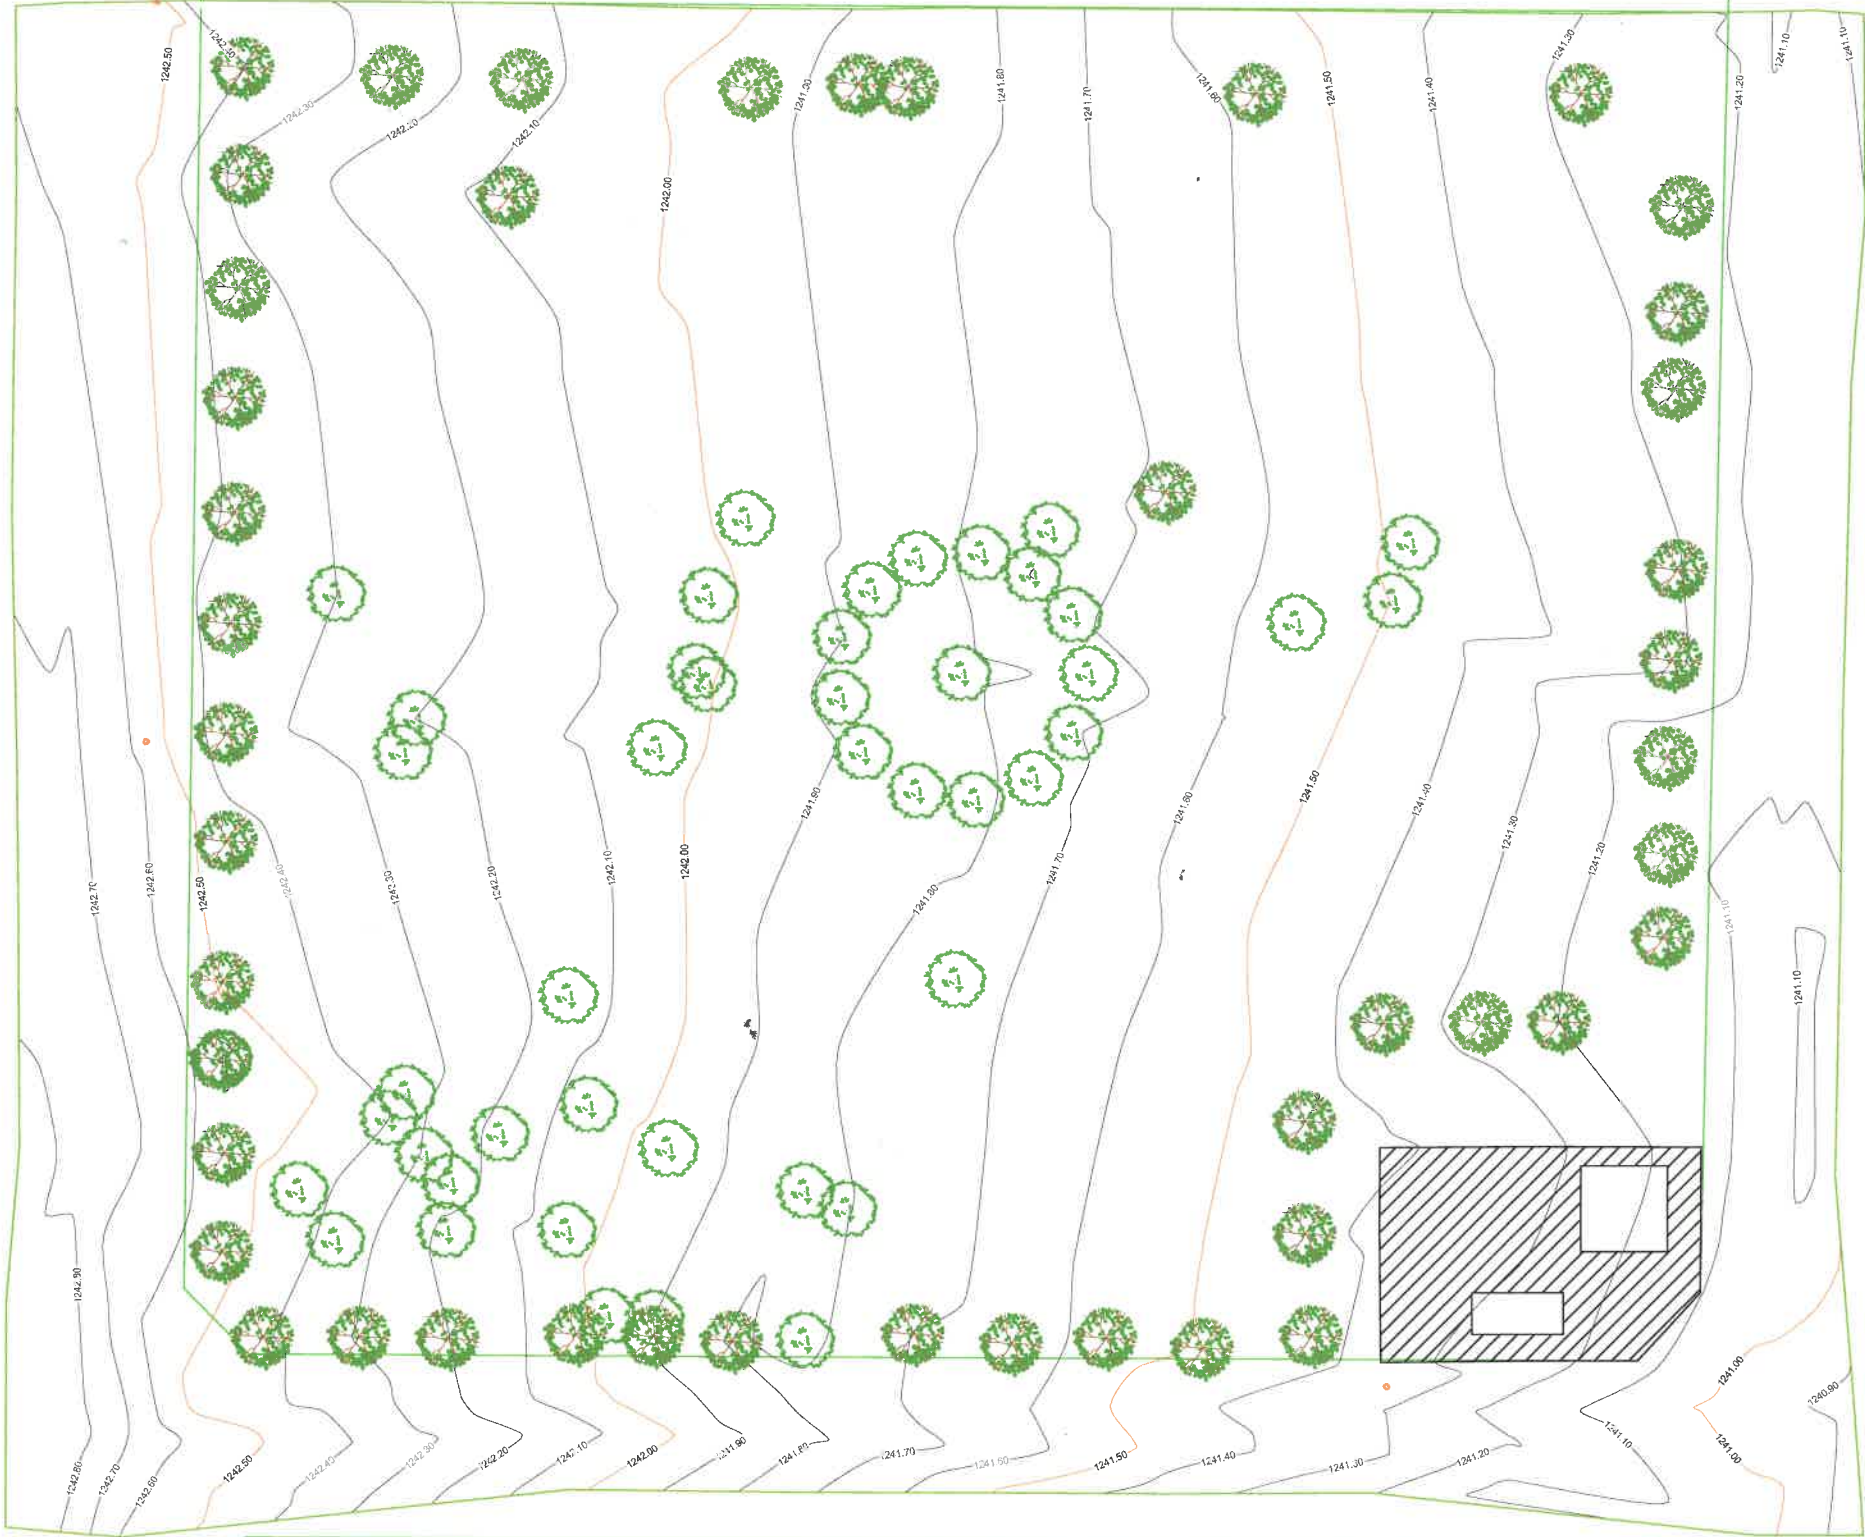


REFERENCIAS		
RELEVAMIENTO		
REF.	CODIGO	ESPECIFICACION
< >		ALTIMETRIA
		AGUAS DEL NORTE

EQUIPAMIENTO		
REF.	CODIGO	ESPECIFICACION
		POSTE ELECTRICO

ARBOLADOS		
	ESPECIFICACION	REF.
	RELEVAMIENTO ARBOLES /ARBUSTOS EXISTENTES	

NOTAS	
TODAS LAS MEDIDAS SE VERIFICARÁN EN OBRA.	
VERIFICAR INTERFERENCIAS Y FACTIBILIDAD DE SERVICIOS	

PLANO DE UBICACION – ESC. 1:2000

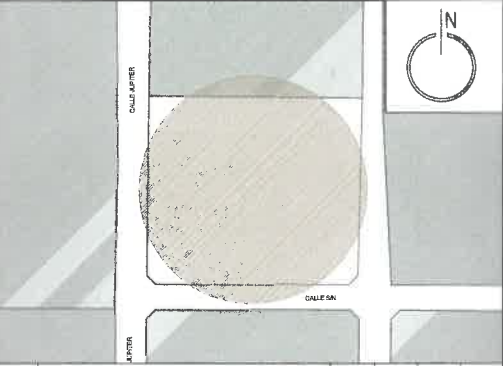

0	EMISION ORIGINAL	AA	CEC	A.R.	31/7/2015
101	DESCRIPCION	PROYECTO	PROYECTO	PROYECTO	PROYECTO

CALLE JUPITER

CALLE SIN NOMBRE

NOTAS

TODA DOCUMENTACION GRAFICA SE PRESENTA A MODO DE ANTEPROYECTO, QUEDA A CARGO DEL CONTRATISTA EFECTUAR DOCUMENTACION EJECUTIVA Y APROBAR DICHS PLANOS EN ENTIDADES CORRESPONDIENTES.

TODAS LAS MEDIDAS SE VERIFICARAN EN OBRA.

EN EL CASO DE ENCONTRARSE CASILLAS DE AGUAS DEL NORTE- GASNOR, DAR AVISO A DICHA ENTIDAD PREVIO A LA EJECUCION DE TAREAS EN LA ZONA, RESPETANDO SU RADIO DE INTERFERENCIA.

VERIFICAR PENDIENTE VEREDA 1% / 1.5%

SE DEBERA REALIZAR PLANO DE ALTIMETRIA, RELEVAMIENTO METRICO Y EJECUTAR OBRA SEGUN CODIGO DE EDIFICACION

RESOLVER VADOS SEGUN NORMATIVA CON DIMENSIONES Y PENDIENTES MAX 10% / 8.33%, SEGUN COTAS DE NIVEL- SE DEBERA DEJAR UN RADIO LIBRE DE 1.50MTS EN LLEGADA A VEREDA

VERIFICAR CON AREA TRANSITO: PINTURA DE SENDAS PEATONALES, PARADAS DE COLECTIVO, DEMOLICION Y RELEVAMIENTO DE VADOS DE ACCESIBILIDAD, CON SU CRUCE CORRESPONDIENTE (PROPONER VADOS SEGUN NORMATIVA)

LAS CAMINERIAS SE DEBERAN ADAPTAR A LOS ARBOLES EXISTENTES, RESPETANDO SU UBICACION Y RACES

SE DEBERA CONTACTAR CON EL AREA DE AMBIENTE PARA LA PLANTACION DE ARBOLADO Y VEGETACION

SE DEBERA CONTACTAR CON AGROTECNIA FUEGUINA PARA LA COLOCACION DE BASUREROS

VER DETALLE DE BANCOS/ BEBEDERO /REJAS/ PARAPELOTA/ SOLADOS

QUEDA BAJO LA DIRECTA Y EXCLUSIVA RESPONSABILIDAD DEL CONTRATISTA LA ADOPCION DE TODOS LOS RECAUDOS TENDIENTES A ASEGURAR LA PREVENCIÓN DE ACCIDENTES QUE COMO CONSECUENCIA DEL TRABAJO PUEDIERAN ACAECER AL PERSONAL DE LA OBRA Y/O TERCEROS Y/O TRANSEUNTES. QUEDAN INCLUIDAS ENTRE LAS OBLIGACIONES DEL CONTRATISTA, EL CUIDADO DE TODOS LOS ELEMENTOS, CAJAS, MEDIDORES, CARRERAS, CABLES, ETC. CORRESPONDIENTE A LOS SERVICIOS DE AGUA CORRIENTE, TELEFONOS, ENERGIA ELECTRICA, GAS, ETC., EXISTENTES.

SE DEBERA REALIZAR EL CONTRAPISO BAJO CAUCHO SIGUIENDO ESPECIFICACIONES TECNICAS DE LA MEMORIA PARA QUE LA SECRETARIA DE MEDIO AMBIENTE COLOQUE EL SOLADO DE CAUCHO CORRESPONDIENTE.



IMAGENES ILUSTRATIVAS



IMAGENES ILUSTRATIVAS



IMAGENES ILUSTRATIVAS

REFERENCIAS

PISOS MATERIALIDAD

CODIGO	ESPECIFICACION	REF.
P1	SOLADO HORMIGON PERNADO	
P2	SOLADO HORMIGON FRATASADO NUEVO	
P3	PAISAJISMO (VER PLANO PAISAJISMO)	
P4	SOLADO GRANZA LAVADA	
P5	SOLADO PODOCTIL DE PREVENICION	
P6	SOLADO DE CAUCHO	

NOMECLATURA

REF.	CODIGO	ESPECIFICACION
M1		CORDON PERIMETRAL NUEVO VEHICULAR

JUEGOS INFANTILES

ESPECIFICACION	REF.
TOBOGAN TUBO CHICO	J1
SPINNER	J2
SUBIBAJA	J3
RESORTE MOTO DE AGUA	J4
TOBOGAN MEDIANO	J5
TREPADOR	J6
parque triple mixto integrador	J7


EQUIPAMIENTO DEPORTIVOS

ESPECIFICACION DEPORTIVOS	REF.
CIRCUITO CALISTENIA	E1
BARRAS PARALELAS	E2
BANCOS ABDOMINALES MIXTO	E3
DORSALERA DOBLE	E4
FORTALECEDOR DE PIERNAS	E5
BAMBOLEO CINTURA	E6
REMO	E7

EQUIPAMIENTO URBANO


ESPECIFICACION	REF.
CARTELERIA	
POSTES EXISTENTES	
BASUREROS	
LUMINARIA NUEVA	
INSTALACION PARA FUTURO BEBEDERO	
CANILLA DE RIEGO	
BANCOS VICTORIA	
BANCOS PAMPA	
MESAS DE AJEDREZ	
CONJUNTO LIVING ALTAS	
BICICLETERO	
AGUAS DEL NORTE	
ARBOLADOS	
ARBOLADO EXISTENTES	
ARBOLADO NUEVOS	
ARBOLADO A EXTRAER	

PLANO DE UBICACION — ESC. 1:2000

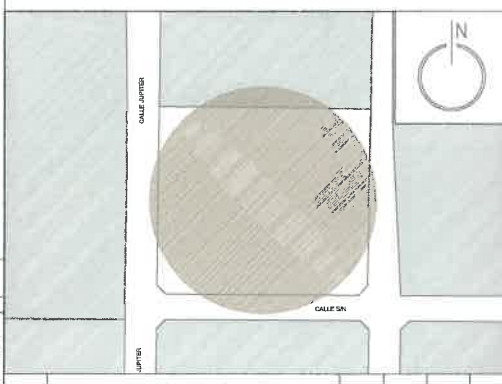


DETALLES CONSTRUCTIVOS

D01- ENCUENTRO SOLADO VEREDA CON VEGETACION

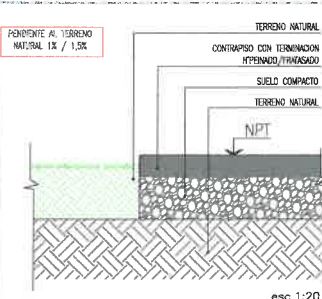


esc.1:20

D03-RAMPA ACCESIBILIDAD

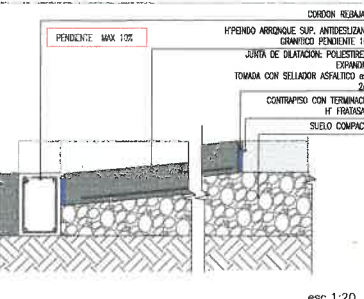


esc.1:20

D04- DADO DE H" PARA FIJACION DE JUEGOS

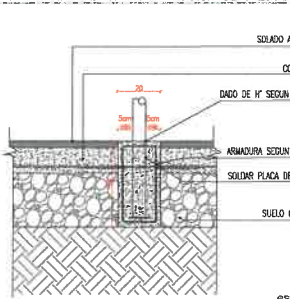


esc.1:20

D05- DETALLE PLANTERA

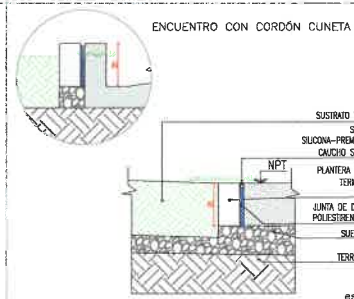


esc.1:20

P02-SOLADO HORMIGON FRATASADO/PETINADO

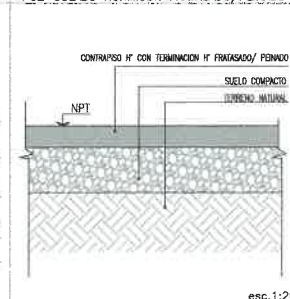


esc.1:20

P05-CAUCHO ESQUEMA

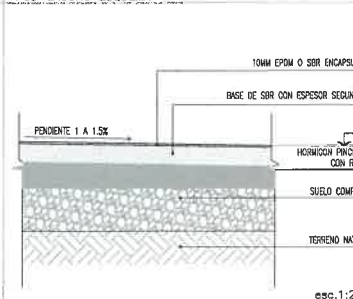

esc.1:20

D08- MONTICULOS PAISAJISTICOS

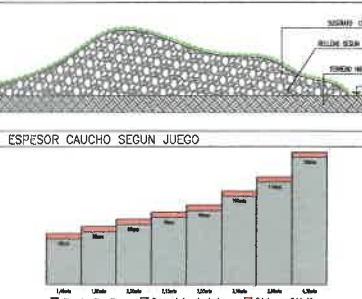

EMISION ORIGINAL	AA	G.E.C.	A.H.	FECHA
REV	DESCRIPCION	FECHA	FECHA	FECHA
SECRETARIA DE OBRAS PUBLICAS UNIDAD DE PROYECTOS INTEGRALES AREA: PLAZA CASA DEL SOL OBRA: PLAZA CASA DEL SOL PLANO: PLANO ANTEPROYECTO ESCALA: ESC. 1:350 79 UPL-ARQ-02-0				

CALLE JUPITER

CALLE SIN NOMBRE

REFERENCIAS VEGETACION		
CANT.	ESPECIFICACION	REF.
713	PENNISETUM	
143	MUHLENBERGIA	
35M2	SEMBRADO DE CESPED KIKUYO	

ARBOLADO		
CANT.	ESPECIFICACION	REF.
15	LAPACHO ROSADO	
3	TIPA BLANCA	
14	PATA DE VACA	

NOTAS

TODA DOCUMENTACION GRAFICA SE PRESENTA A MODO DE ANTEPROYECTO, QUEDA A CARGO DEL COTRATISTA EFECTUAR DOCUMENTACUIN EJECUTIVA Y APROBAR DICHS PLANOS EN ENTIDADES CORRESPONDIENTES.

ARBOLADO — UBICACION Y PLANTACION DE LOS MISMOS SE REALIZARA SEGUN LO INDICADO POR AMBIENTE— DISTANCIA MINIMA 7MTS ARBOLES GRANDES Y 5MTS ARBOLES CHICOS

LA PLANTACION DE LA VEGETACION Y ARBOLADO DEBERA SER REALIZADA CON PERSONAL FORMADO PARA DICHA TAREA

VER REQUISITOS EN PLIEGO

PREVIO A LA PLANTACION, LA PRESENTACION DE LAS PLANTAS DEBERA SER APROBADA POR EL AREA DE AMBIENTE Y UNIDAD DE PROYECTOS INTEGRALES

LAS PLANTAS DEBERAN TENER UN DESARROLLO FOLIAR CORRESPONDIENTE A UNA PLANTA ADULTA Y LOS ARBOLES NO DEBERAN TENER UNA ALTURA MENOR A LOS 2 MTS



Arq. AGUSTIN HERRERA SUAREZ
DIR. DE PROYECTOS INTEGRALES
SUBSECRETARIA UNIDAD DE PROYECTOS INTEGRALES
SECRETARIA DE OBRAS PUBLICAS
MUNICIPALIDAD DE SALTA

0	EMISION ORIGINAL	DESCRIPCION	G.E.C.	A.A.	A.H.S.	3/11/2024
REV.			DIBUJO	CHEQUEO	APROBADO	FECHA APROB.
			SECRETARIA DE OBRAS PUBLICAS			
AREA:			UNIDAD DE PROYECTOS INTEGRALES			
OBRA:			PUESTA EN VALOR PLAZA CASA DEL SOL			
PLANO:			PAISAJISMO			
			ESCALA: 1:400			
			79 UPL-ARO-04.0			
			OBRA N° RUBRO - PLANO N° REV.			


PLANILLA DE ANALISIS DE CARGAS

									COS φ = 0,85													
TABLERO	CIRCUITO	TIPO	BOCAS		TOMAS		F.M.	LONG.	INTENSIDAD SIMULTANEA			CONDUCTOR			POTENCIA	FS	FS	FS	POTENCIA	DESTINO	OBS.	
MEDIDOR	CIRCUITO		CANT	POT.UNIT.	CANT.	POT.UNIT.	CANT.	HP	(m)	R	S	T	CAIDA(%)	SECC.(mm2)	I.ADM(A)	INSTALADA(W)	ILUM.	TOMAS	FM/TAB			SIMULTANEA(W)
TP	1	OCE	5	100	-	-	-	-	115,00	4,17	-	-	2,18	4,0	25,0	500	1	-	-	500	Iluminarias de 3 brazos-7mt	NUEVO
			5	70	-	-	-	-	-	-	-	-	-	4,0	25,0	350	1	-	-	350	Iluminarias de 4mt	NUEVO
	2	OCE	4	70	-	-	-	-	71,00	3,53	-	-	1,14	4,0	25,0	280	1	-	-	280	Iluminarias de 4mt	NUEVO
			4	100	-	-	-	-	-	-	-	-	-	4,0	25,0	400	1	-	-	400	Iluminarias de 3 brazos-7mt	NUEVO
	3	OCE	9	60	-	-	-	-	90,00	5,94	-	-	2,43	4,0	25,0	540	1	-	-	540	Reflectores en columnas	NUEVO
			5	100	-	-	-	-	-	-	-	-	-	4,0	25,0	500	1	-	-	500	Iluminacion en columnas de 7m	NUEVO
			1	70	-	-	-	-	-	-	-	-	-	4,0	25,0	70	1	-	-	70	Iluminarias de 4mt	NUEVO
	Sub Total		ACU	33	-	-	-	-	-	1,00	13,64	-	-	0,06	4,0	25,0	2640	-	-	-	2640	Tablero princpal
220	TOTAL		33	-	-	-	-	-	1,00	13,64	-	-	0,06	4,0	25,0	2640	1	-	-	2640	Tablero princpal	NUEVO

ANTEPROYECTO ELECTRICO PLAZA CASA DEL SOL

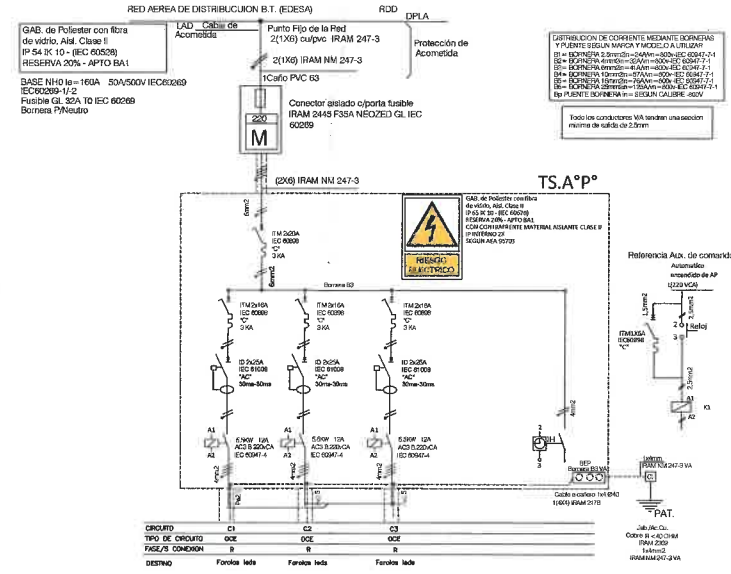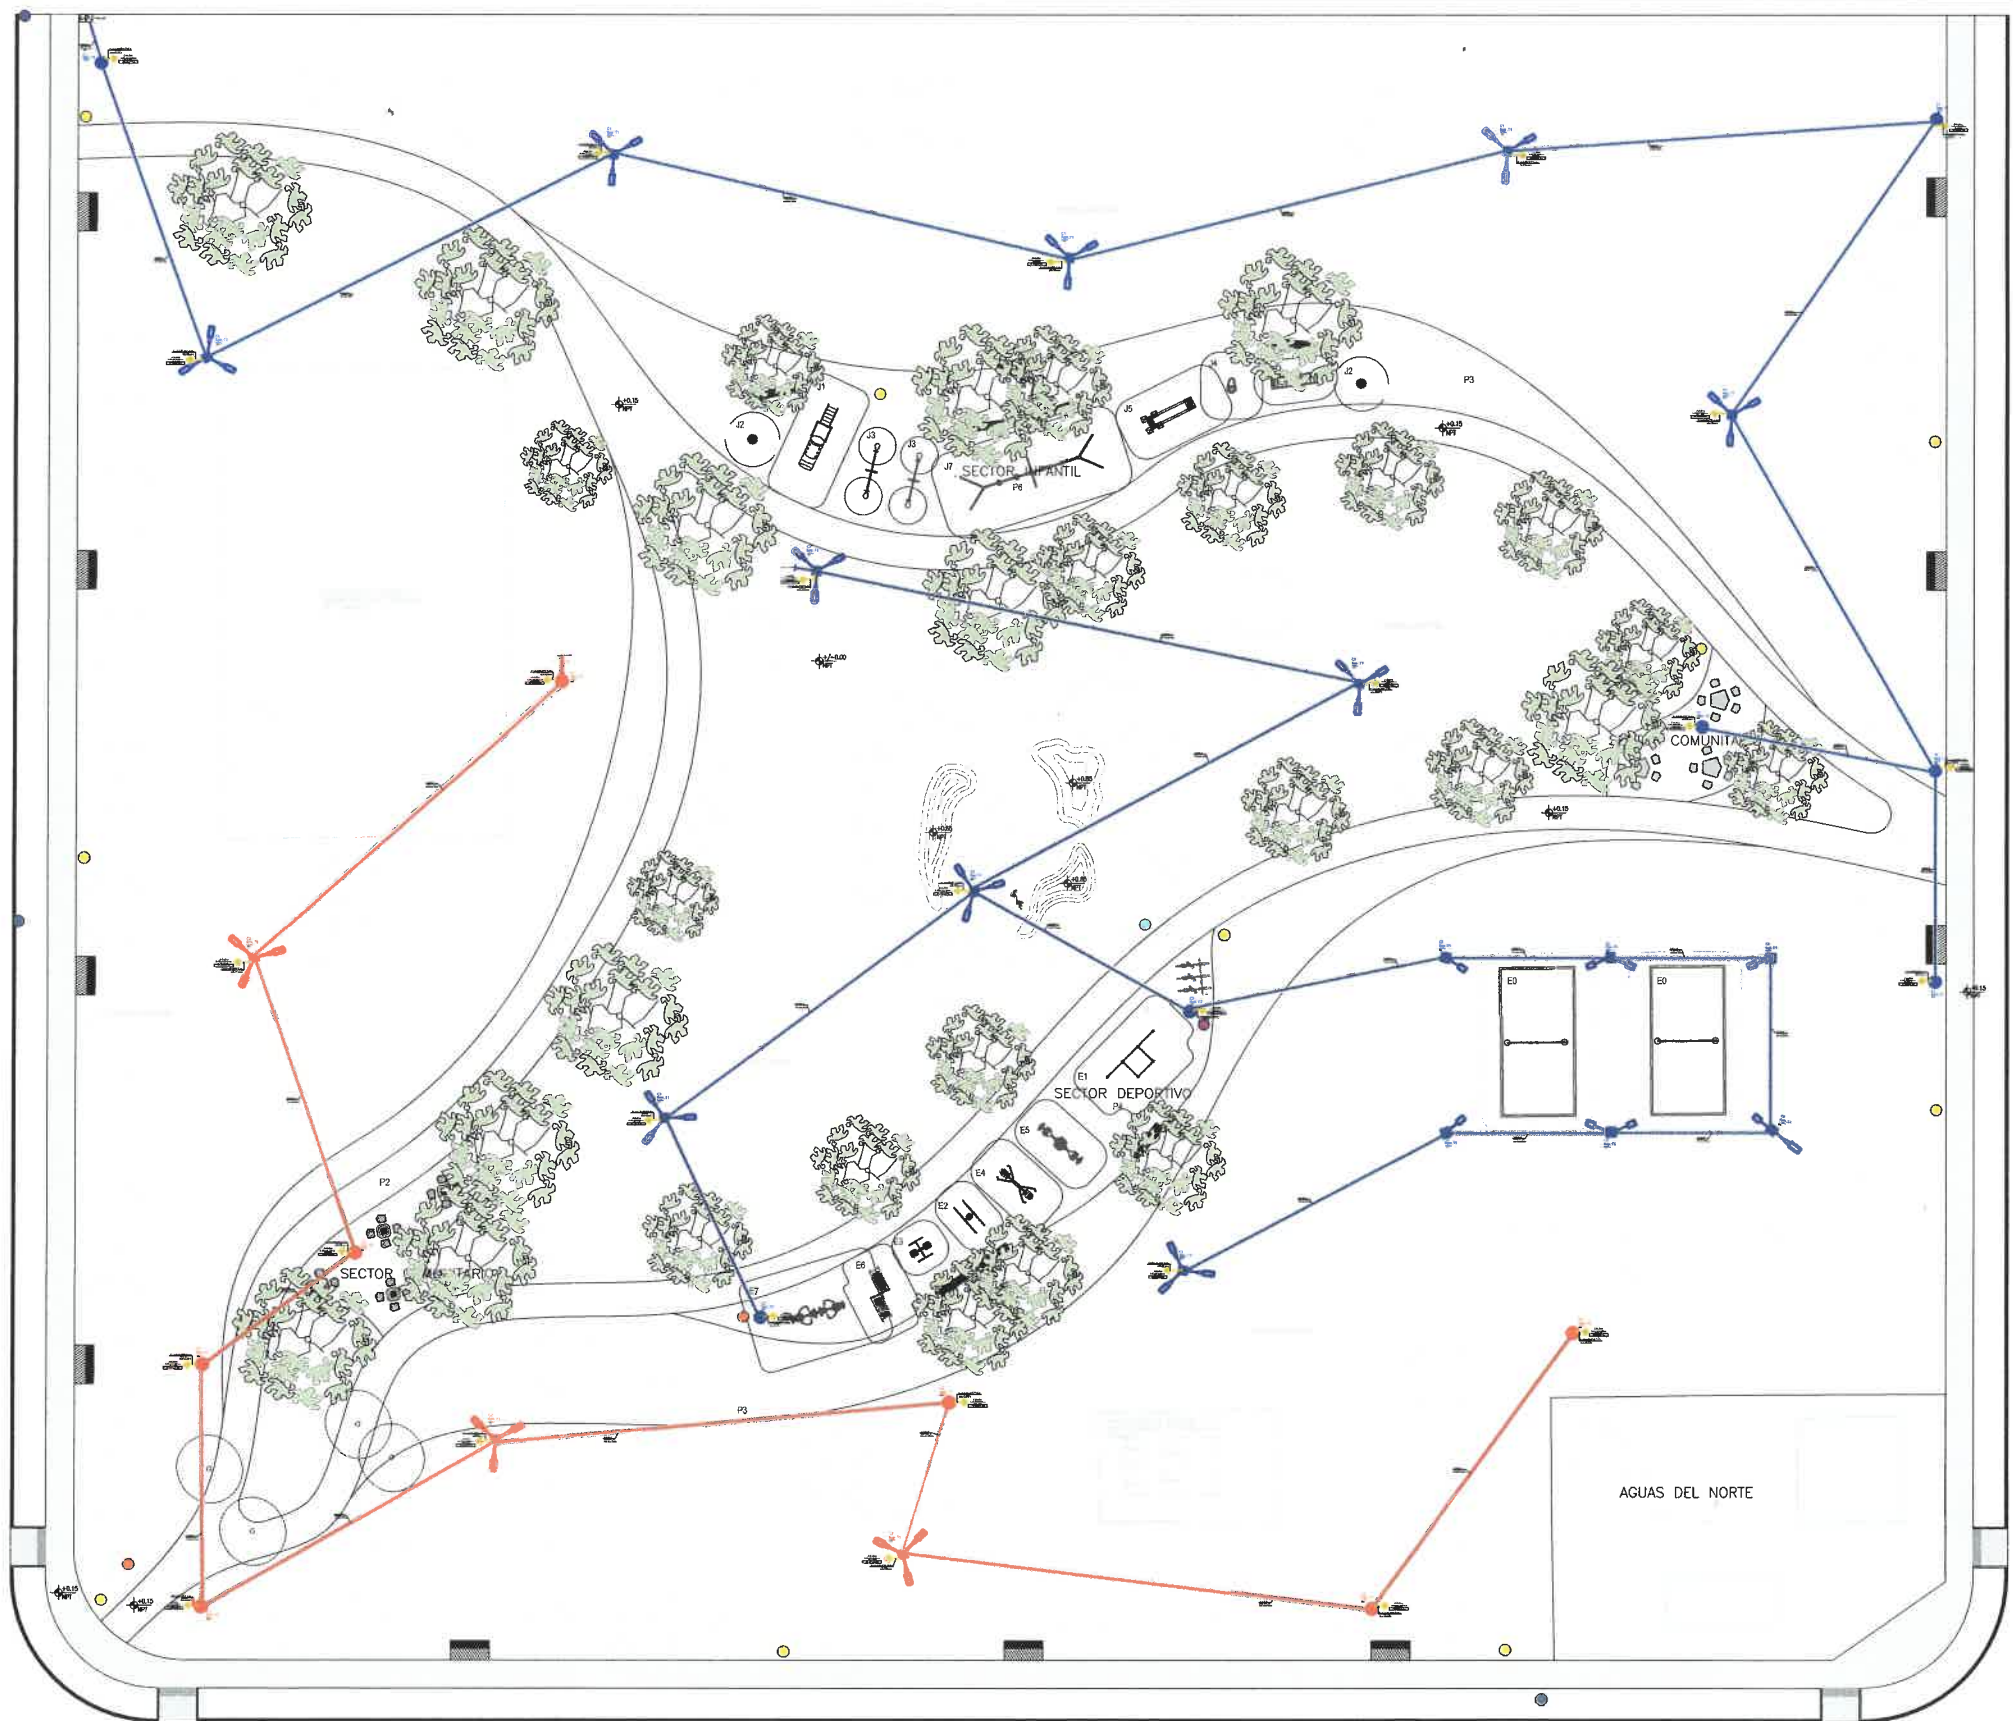

DETALLES

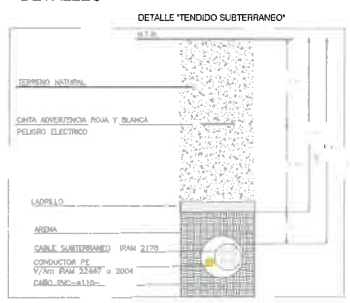


LUMINARIAS

CODIGO	ESPECIFICACION	REF.
T1	COLUMNA CON LUMINARIA h:7.00m	Bum.11
T2	COLUMNA CON LUMINARIA K3 SIMPLE IGNIS LIGHTNING h: 5.00m	Bum.12
T3	COLUMNA CON REFLECTOR h:5.00m CON ACOPLE K3	Bum.13
T4	COLUMNA CON REFLECTOR h:5.00m	Bum.14
T5	COLUMNA CON REFLECTOR DOBLE h:5.00m	Bum.15

NOTAS

- TODA DOCUMENTACION GRAFICA SE PRESENTA A MODO DE ANTEPROYECTO, QUEDA A CARGO DEL CONTRATISTA EFECTUAR DOCUMENTACION EJECUTIVA Y APROBAR DICHS PLANOS EN ENTIDADES CORRESPONDIENTES.
- PLANOS INDICAN EN FORMA ESQUEMATICA LA POSICION DE LOS ELEMENTOS Y COMPONENTES DE LA INSTALACION Y SON DE CARACTER ORIENTATIVOS. LA UBICACION DEFINITIVA DE LOS MISMOS SURGIRA DEL REPLANTEO EN OBRA Y A SER APROBADA POR LA INSPECCION.
- QUEDA A CARGO DEL CONTRATISTA EL RELEVAMIENTO DE LO EXISTENTE, CALCULO, DIMENSIONAMIENTO, VERIFICACION Y APROBACION POR PARTE DE LOS ENTES CORRESPONDIENTES, DE LA DOCUMENTACION TECNICA.
- QUEDA A CARGO DEL CONTRATISTA TODOS LOS TRAMITES CORRESPONDIENTES PARA EL PEDIDO Y UBICACION FAVORABLE Y DEFINITIVA DE MEDIDORES ANTE LOS ENTES CORRESPONDIENTES DEBIDO A LA FACILIDAD EN EL MOMENTO DE REALIZAR LA OBRA, PREVIA APROBACION DE LA INSPECCION.
- EL CONTRATISTA DEBERA REALIZAR TODOS LOS TRABAJOS NECESARIOS PARA QUE DICHA INSTALACION ESTE DE ACUERDO A NORMAS VIGENTES PARA APROBACION DE PLANOS Y DOCUMENTACION.
- EL CONTRATISTA DEBERA REALIZAR TODOS LOS TRAMITES Y TRABAJOS NECESARIOS PARA LA CONEXION A RED, PREVIA VERIFICACION DE ACUERDO A REGLAMENTACION DE LA EMPRESA DISTRIBUIDORA Y EJECUTAR TODOS LOS TRABAJOS NECESARIOS PARA DEJAR FUNCIONANDO DICHA INSTALACION AL MOMENTO DE ENTREGA DE OBRA.
- LA DOCUMENTACION TECNICA ELECTRICA REQUERIRA DEL VISTO BUENO DEL AREA DE ALUMBRADO PUBLICO DE LA MUNICIPALIDAD Y DEBERA TENER LAS CORRECCIONES CORRESPONDIENTES OBSERVADAS POR EL MISMO.
- PLANOS DEBEN SER APROBADOS POR EL COLEGIO/CONSEJO CORRESPONDIENTE.


PLANO DE UBICACION - ESC. 1:2000

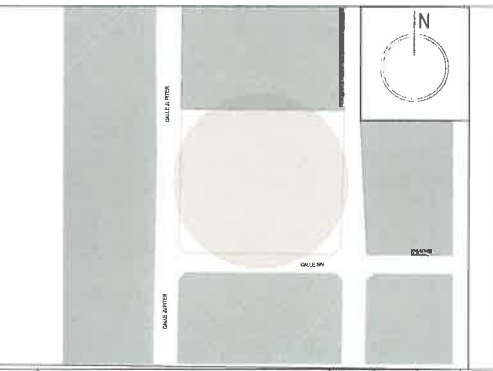

UNION ORIGINAL	DESCRIPCION	EC	IND	DES	IMP	FECHA

Salta SECRETARIA DE OBRAS PUBLICAS
 AREA: UNIDAD DE PROYECTOS INTEGRALES
 OBRA: PLAZA CASA DEL SOL
 PLANO: PLANO ANTEPROYECTO ELECTRICO
 ESCALA: ESC. 1:300
 79 UPI-IE-01 0
 GUB. RP.

CALLE JUPITER

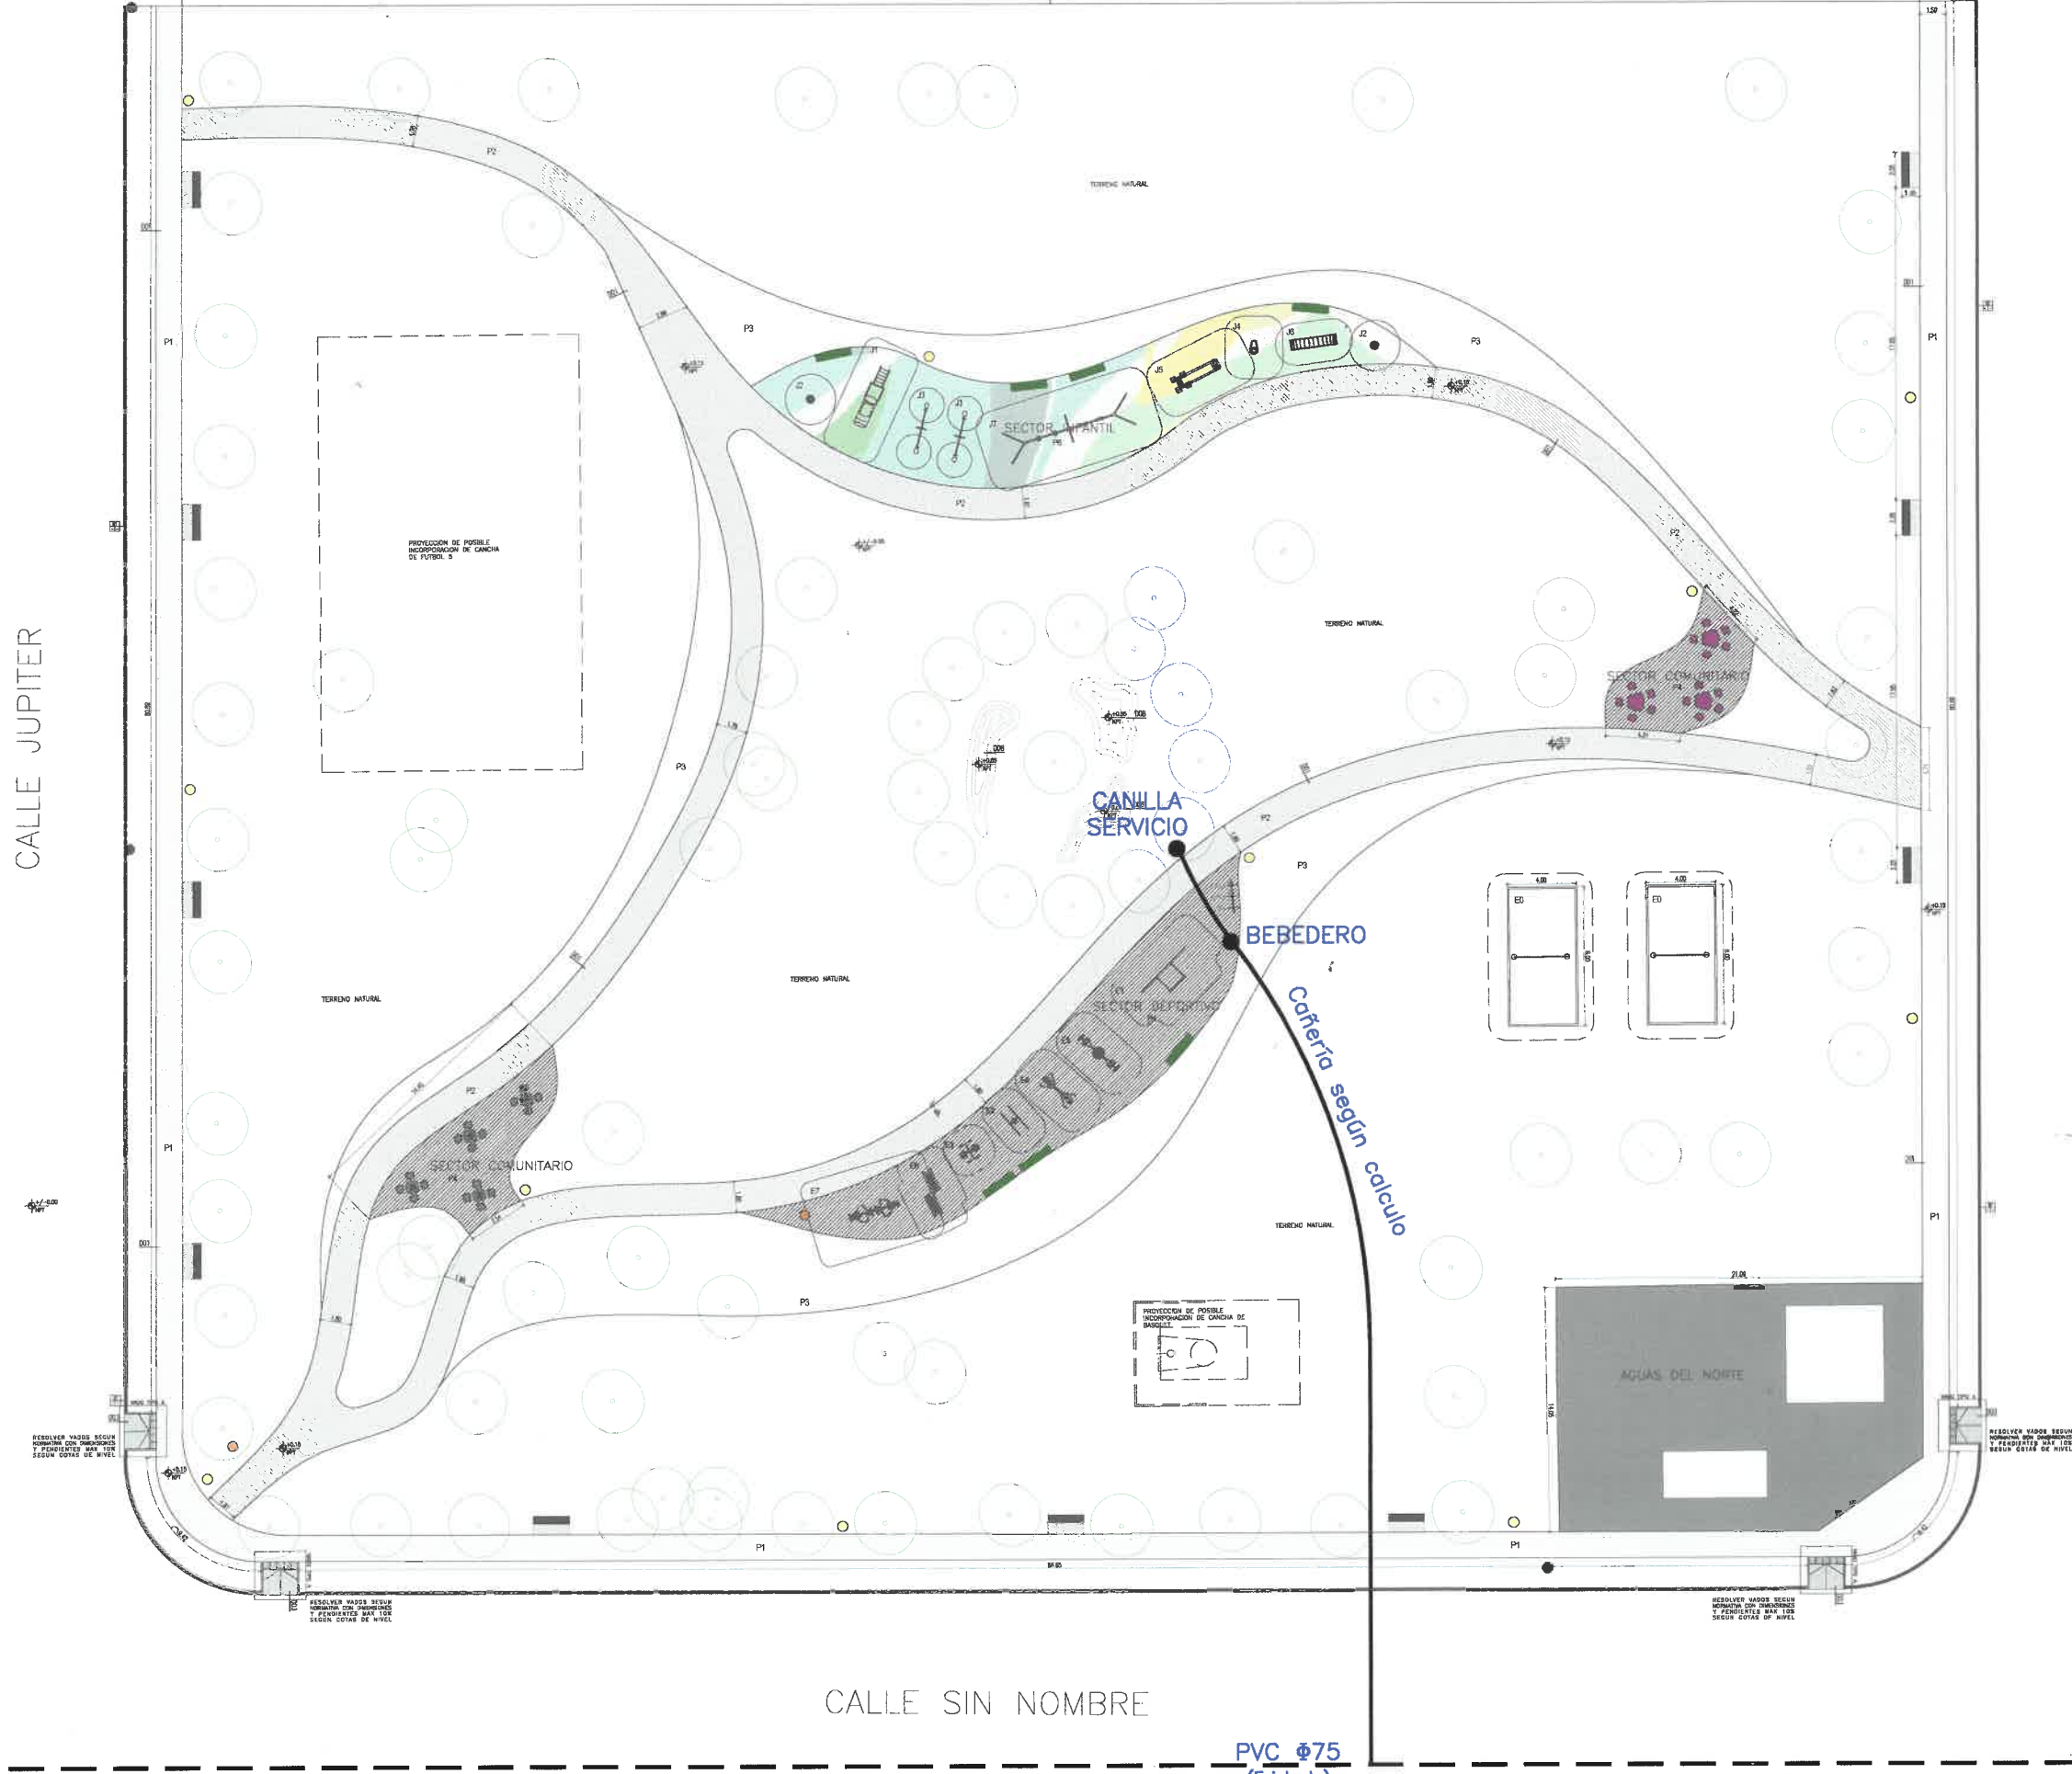

CANILLA
SERVICIO

BEBEDERO

Cafetería según cálculo

CALLE SIN NOMBRE

PVC Ø75
(Existente)

Arq. AGUSTIN HERRERA SUAREZ
DIR. GRAL. DE PROYECTOS INTEGRALES
SUBSECRETARIA UNIDAD DE PROYECTOS INTEGRALES
SECRETARIA DE OBRAS PUBLICAS
MUNICIPALIDAD DE SALTA

0	EMISION ORIGINAL	DESCRIPCION	G.E.C.	A.A.	A.H.S.	6/11/2025
REV			DIBUJO	CHUBO	APROBO	FECHA APTA
 SECRETARIA DE OBRAS PUBLICAS INTENDENTE: DR. JORGE M. EMILIANO DURAND SECRETARIO: ARQ. GASTON VIOLA SUBSECRETARIO: ARQ. AGUSTINA RODRIGUEZ						
AREA:	UNIDAD DE PROYECTOS INTEGRALES					
OBRA:	PUESTA EN VALOR PLAZA CASA DEL SOL					
PLANO:	PLANO ESQUEMATICO INSTALACION SANITARIA					
ESCALA:	1:400					
79	UPI-IS-01	0				
OBRA N°	RUBRO - PLANO N°	REV.				