




Agustina Rodríguez
AGUSTINA RODRIGUEZ VIRGIL
SUBSECRETARÍA DE UNIDAD DE
PROYECTOS INTEGRALES
MUNICIPALIDAD DE SALTA


0	EMISION ORIGINAL	DESCRIPCION	L.T.	L.G.R	A.H.	13/01/26	
REV.			DIBUJO	CHEQUEO	APPROBADO	FICHA/APP.	
 Salta MUNICIPALIDAD			SECRETARÍA DE OBRAS PÚBLICAS		INTENDENTE: DR. JORGE M. EMILIANO DURAND SECRETARIO: ARQ. GASTON VIOLA SUBSECRETARIO: ARQ. AGUSTINA RODRIGUEZ		
AREA:	UNIDAD DE PROYECTOS INTEGRALES						
OBRA:	PUESTA EN VALOR PLAZA CIRCULO 3						
PLANO:	RENDERS PLAZA CIRCULO 3						
			ESCALA:		S/E		
			89		UPI-ARQ-01_0		
			OBRA N°		DIBUJO - PLANO N°		
					REV.		








CORTE A-A ESC 1:150

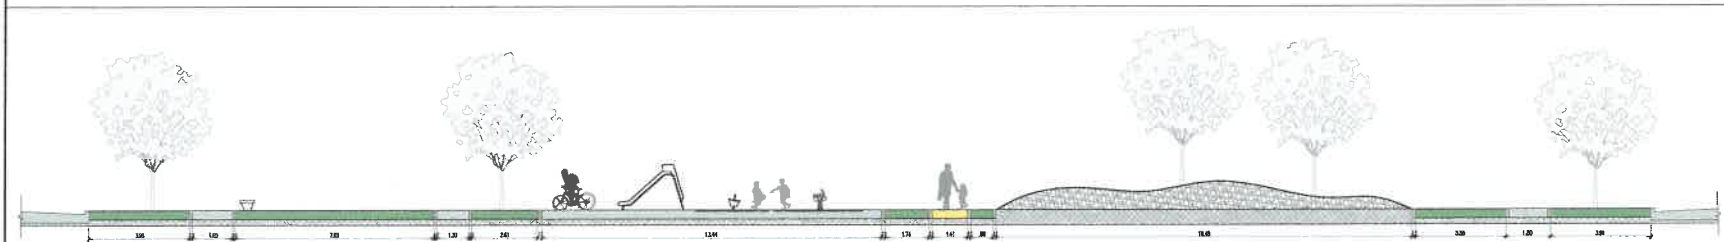

CORTE B-B ESC 1:150

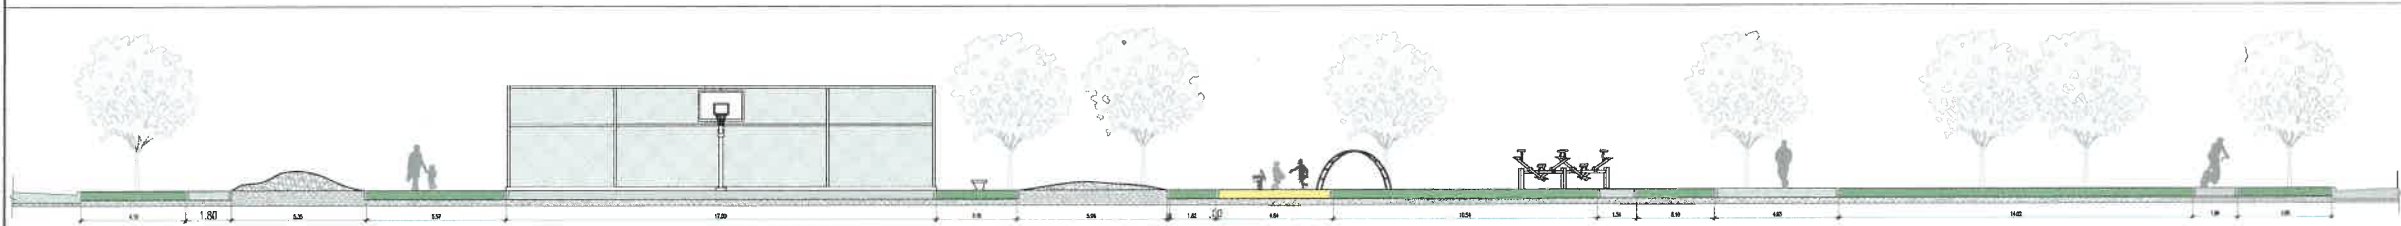

REFERENCIAS		
PISOS MATERIALIDAD		
CODIGO	ESPECIFICACION	REF.
P1	SOLADO HORMIGON FRATASADO NUEVO	
P2	SUELO COMPACTO	
P3	CAUCHO (PROVISTO POR MUNICIPALIDAD)	
P4	SOLADO PODOFATIL DE PREVENCIÓN	
P5	CESED	
CORDON		
REF.	CODIGO	ESPECIFICACION
	M1	CORDON PERIMETRAL NUEVO VEHICULAR
	M2	CORDON PERIMETRAL CONTENCIÓN SUELO COMPACTO
REFERENCIAS		
REF.	ESPECIFICACION	
	POSTE DE HORMIGON	
	POSTE DE MADERA	
	BANCOS EXISTENTES SIN RESPALDO	
	BANCOS NUEVOS IGUAL AL EXISTENTE (SIN RESPALDO)	
	BANCOS NUEVOS IGUAL AL EXISTENTE CON RESPALDO	
	BANCOS NUEVOS CURVOS SIN RESPALDO DE H	
	CARTELLERA	
	INSTALACION PARA FUTURO BEBEDERO	
	LUMINARIA EXISTENTE	
	LUMINARIA NUEVA	
	BASUREROS	
	CONJUNTO AJEDREZ	
	BICICLETERO	
	PARRADA DE COLECTIVO	
ARBOLADOS		
REF.	ESPECIFICACION	
	RELEVAMIENTO EXISTENTE	
	ARBOL A COLOCAR SEGUN AMBIENTE	
EQUIPAMIENTO DEPORTIVOS		
REF.	ESPECIFICACION	
	JUEGOS SALUDABLES	E1
	PLAYON FURBOL	E2

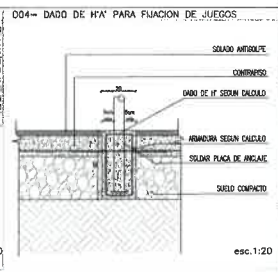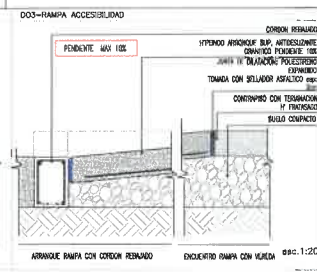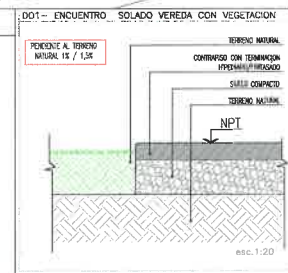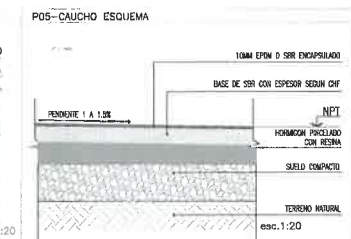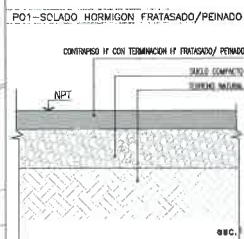

NOTAS	
TODA DOCUMENTACION GRAFICA SE PRESENTA EN UN SOLO PLANO. LA DOCUMENTACION EJECUTIVA Y APROBADA DEBE ENTREGARSE EN UNIDADES CORRESPONDIENTES.	
EN EL CASO DE ENCONTRARSE CASILLAS DE AGUAS DEL NORTE - GABARRON, DAR ABISO A OCHA ENTENDIENDO A LA EJECUCION DE TAREAS EN LA ZONA, RESPECTANDO SU RADIO DE INTERFERENCIA.	
VERIFICAR PENDIENTE VEREDA 1% / 1.5%	
SE DEBERA REALIZAR PLANO DE ALTIMETRIA, RELEVAMIENTO METRICO Y EJECUTAR OBRA SEGUN CODIGO DE EDIFICACION	
RESOLVER VADOS SEGUN NORMATIVA CON DIMENSIONES Y PENDIENTES MAX 10% / 8.33%. SEGUN COTAS DE NIVEL - SE DEBERA DEJAR UN RADIO LIBRE DE 1.50M EN LLEGADA A VEREDA	
VERIFICAR CON AREA TRANSITO: PINTURA DE SENAS PEATONALES, PARRADAS DE COLECTIVO, DEMOLICION Y RELEVAMIENTO DE VADOS DE ACCESIBILIDAD, CON SU CRUCE CORRESPONDIENTE (PROPORCIONAR VADOS SEGUN NORMATIVA)	
LAS CAMERAS SE DEBERAN ADAPTAR A LOS ARBOLES EXISTENTES, RESPECTANDO SU UBICACION Y RAICES	
SE DEBERA CONTACTAR CON EL AREA DE AMBIENTE PARA LA PLANTACION DE ARBOLADO Y VEGETACION	
SE DEBERA CONTACTAR CON ACROTECNIA FUERZA PARA LA COLOCACION DE BASUREROS	
VER DETALLE DE BANCOS/ BEBEDERO/ REJAS/ PARRAOLIA/ SOLADOS/ ETC.	
LAS COTAS DE NIVEL ESTAN A MODO REFERENCIAL. SE DEBERA HACER EL ESTUDIO CORRESPONDIENTE DE TOPOGRAFIA	
EL EJE DE REPLANTO SE TOMO DESDE EL CENTRO GEOMETRICO DE LA PLAZA, CONSIDERANDO COMO PUNTO DE REFERENCIA PRINCIPAL PARA TODAS LAS MEDICIONES Y TRABAJOS.	
VER UBICACION DE PLANTACION EN CUADRANTE "PLANO DE UBICACION" SOBRE ROTULO - EL REPLANTO DEBERA SER VERIFICADO CON EL AREA DE TRANSITO	
EN SECTORES JUEGOS INFANTILES, DEPORTE Y AJEDREZ, VER PLANOS DE REPLANTO	
QUEDA BAJO LA DIRECTA Y EXCLUSIVA RESPONSABILIDAD DEL CONTRATISTA LA ADOPCION DE TODOS LOS RECALZOS TENDIENTES A ASEGURAR LA PREVENCIÓN DE ACCIDENTES QUE COMO CONSECUENCIA DEL TRABAJO PUEDAN ADOPTAR AL PERSONAL DE LA OBRA Y/O TERCIEROS Y/O TRANSIENTES. QUEDAN INCLUIDAS ENTRE LAS OBLIGACIONES DEL CONTRATISTA, EL CUIDADO DE TODOS LOS ELEMENTOS, CABLES, MEDIDORES, CABLES, CABLES, ETC. CORRESPONDIENTE A LOS SERVICIOS DE AGUA CORRIENTE, TELEFONOS, ENERGIA ELECTRICA, GAS, ETC., EXISTENTES.	
SE DEBERA REALIZAR EL CONTRAPO BAO CAUCHO SIGUIENDO ESPECIFICACIONES TECNICAS DE LA MEMORIA PARA QUE LA SECRETARIA DE MEDIO AMBIENTE COLOQUE EL SOLADO DE CAUCHO CORRESPONDIENTE.	



REFERENCIAS

REF.	ESPECIFICACION
	POSTE DE HORMIGÓN
	POSTE DE MADERA
	PLANTAS CRECIENDO
	BANCOS EXISTENTES
	CALISTENA EXISTENTE
	PARADA DE COLECTIVO


ARBOLADOS

ESPECIFICACION	REF.
RELEVAMIENTO EXISTENTE	


NOTAS

TODAS LAS MEDIDAS SE VERIFICARÁN EN OBRA.


VERIFICAR INTERFERENCIAS Y FACTIBILIDAD DE SERVICIOS

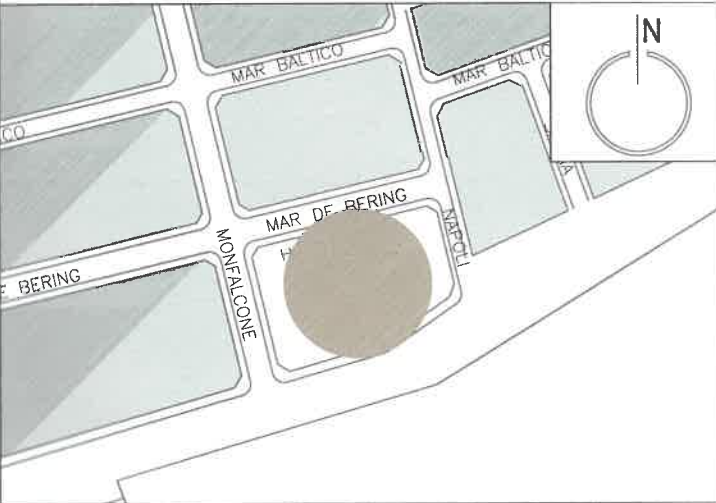

0	EMISION ORIGINAL	LT.	L.G.R.	A.H.	30/06/25
REV	DESCRIPCION	DIBUJO	CHEQUEO	APROBADO	RECIBIDO
SECRETARÍA DE OBRAS PÚBLICAS					
INTENDENTE: DR. JORGE M. EMILIANO DURAND					
SECRETARIO: ARQ. GASTON VIOLA					
SUBSECRETARIO: ARQ. AGUSTINA RODRIGUEZ					
AREA: UNIDAD DE PROYECTOS INTEGRALES					
OBRA: PUESTA EN VALOR PLAZA CIRCULO 3					
PLANO: RELEVAMIENTO PLAZA CIRCULO 3					
ESCALA: ESC. 1:350					
89... UPI-ARQ-01... 0					
OBRA N° RUBRO - PLANO N° REV.					

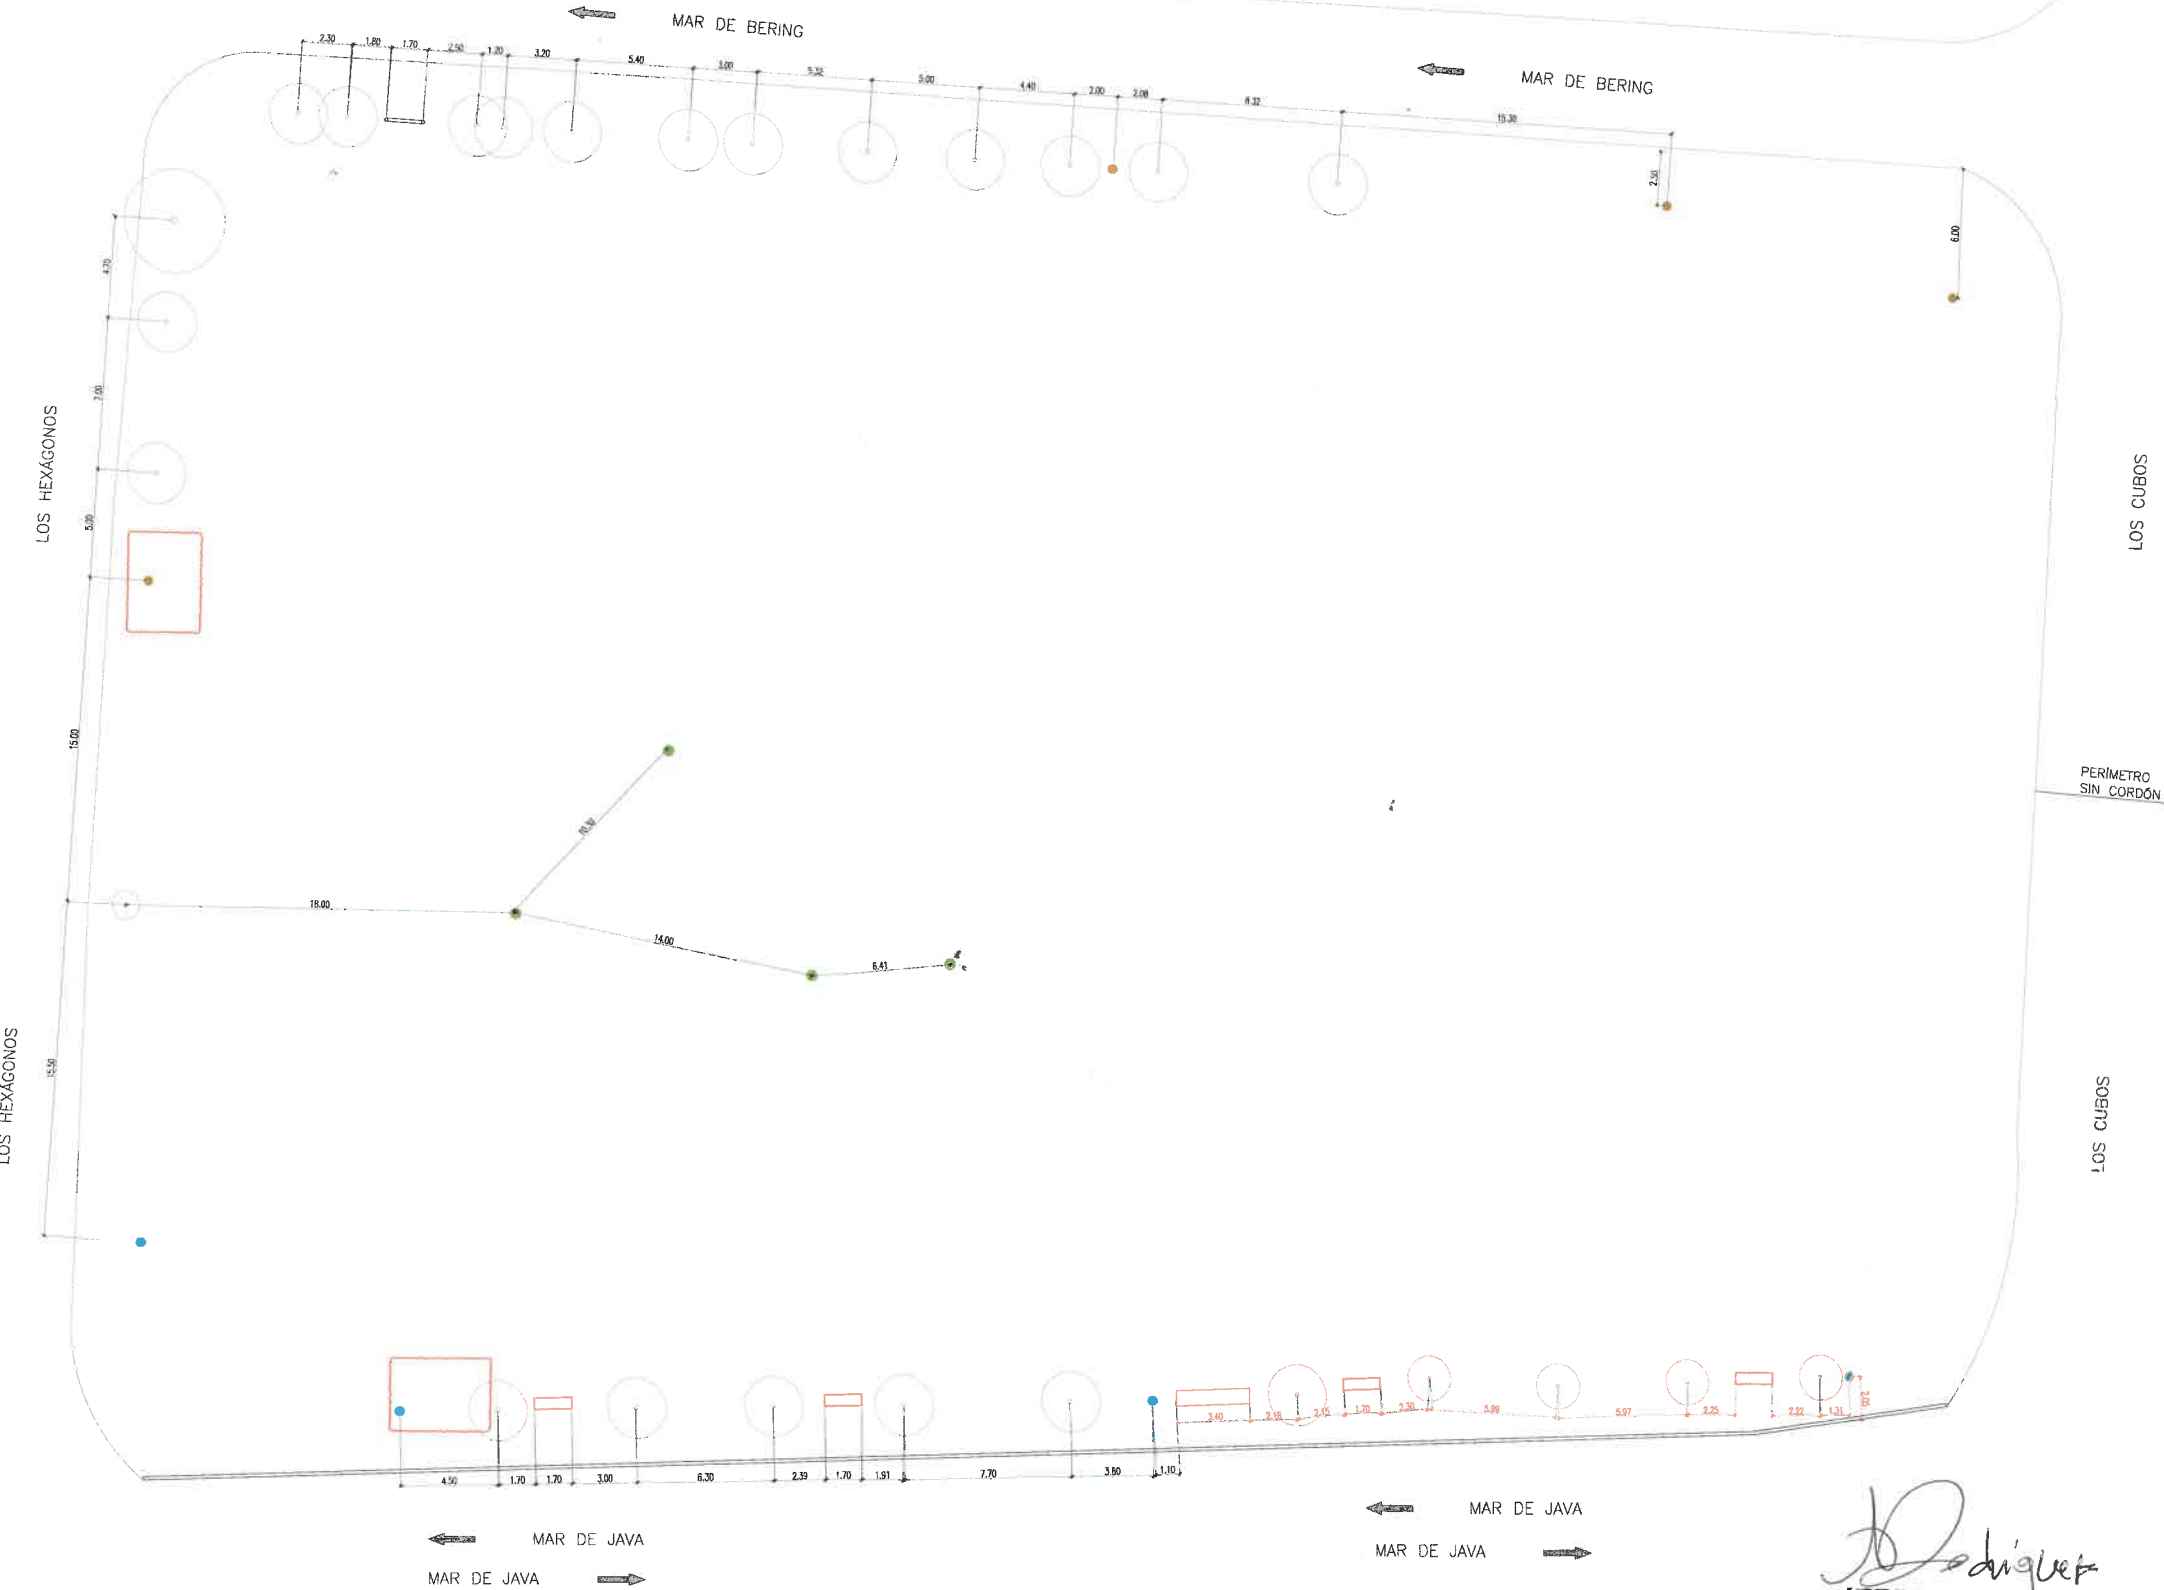

Agustina Rodríguez
Arq. AGUSTINA RODRIGUEZ VIRGIL
SUBSECRETARÍA DE UNIDAD DE PROYECTOS INTEGRALES
MUNICIPALIDAD DE SALTA

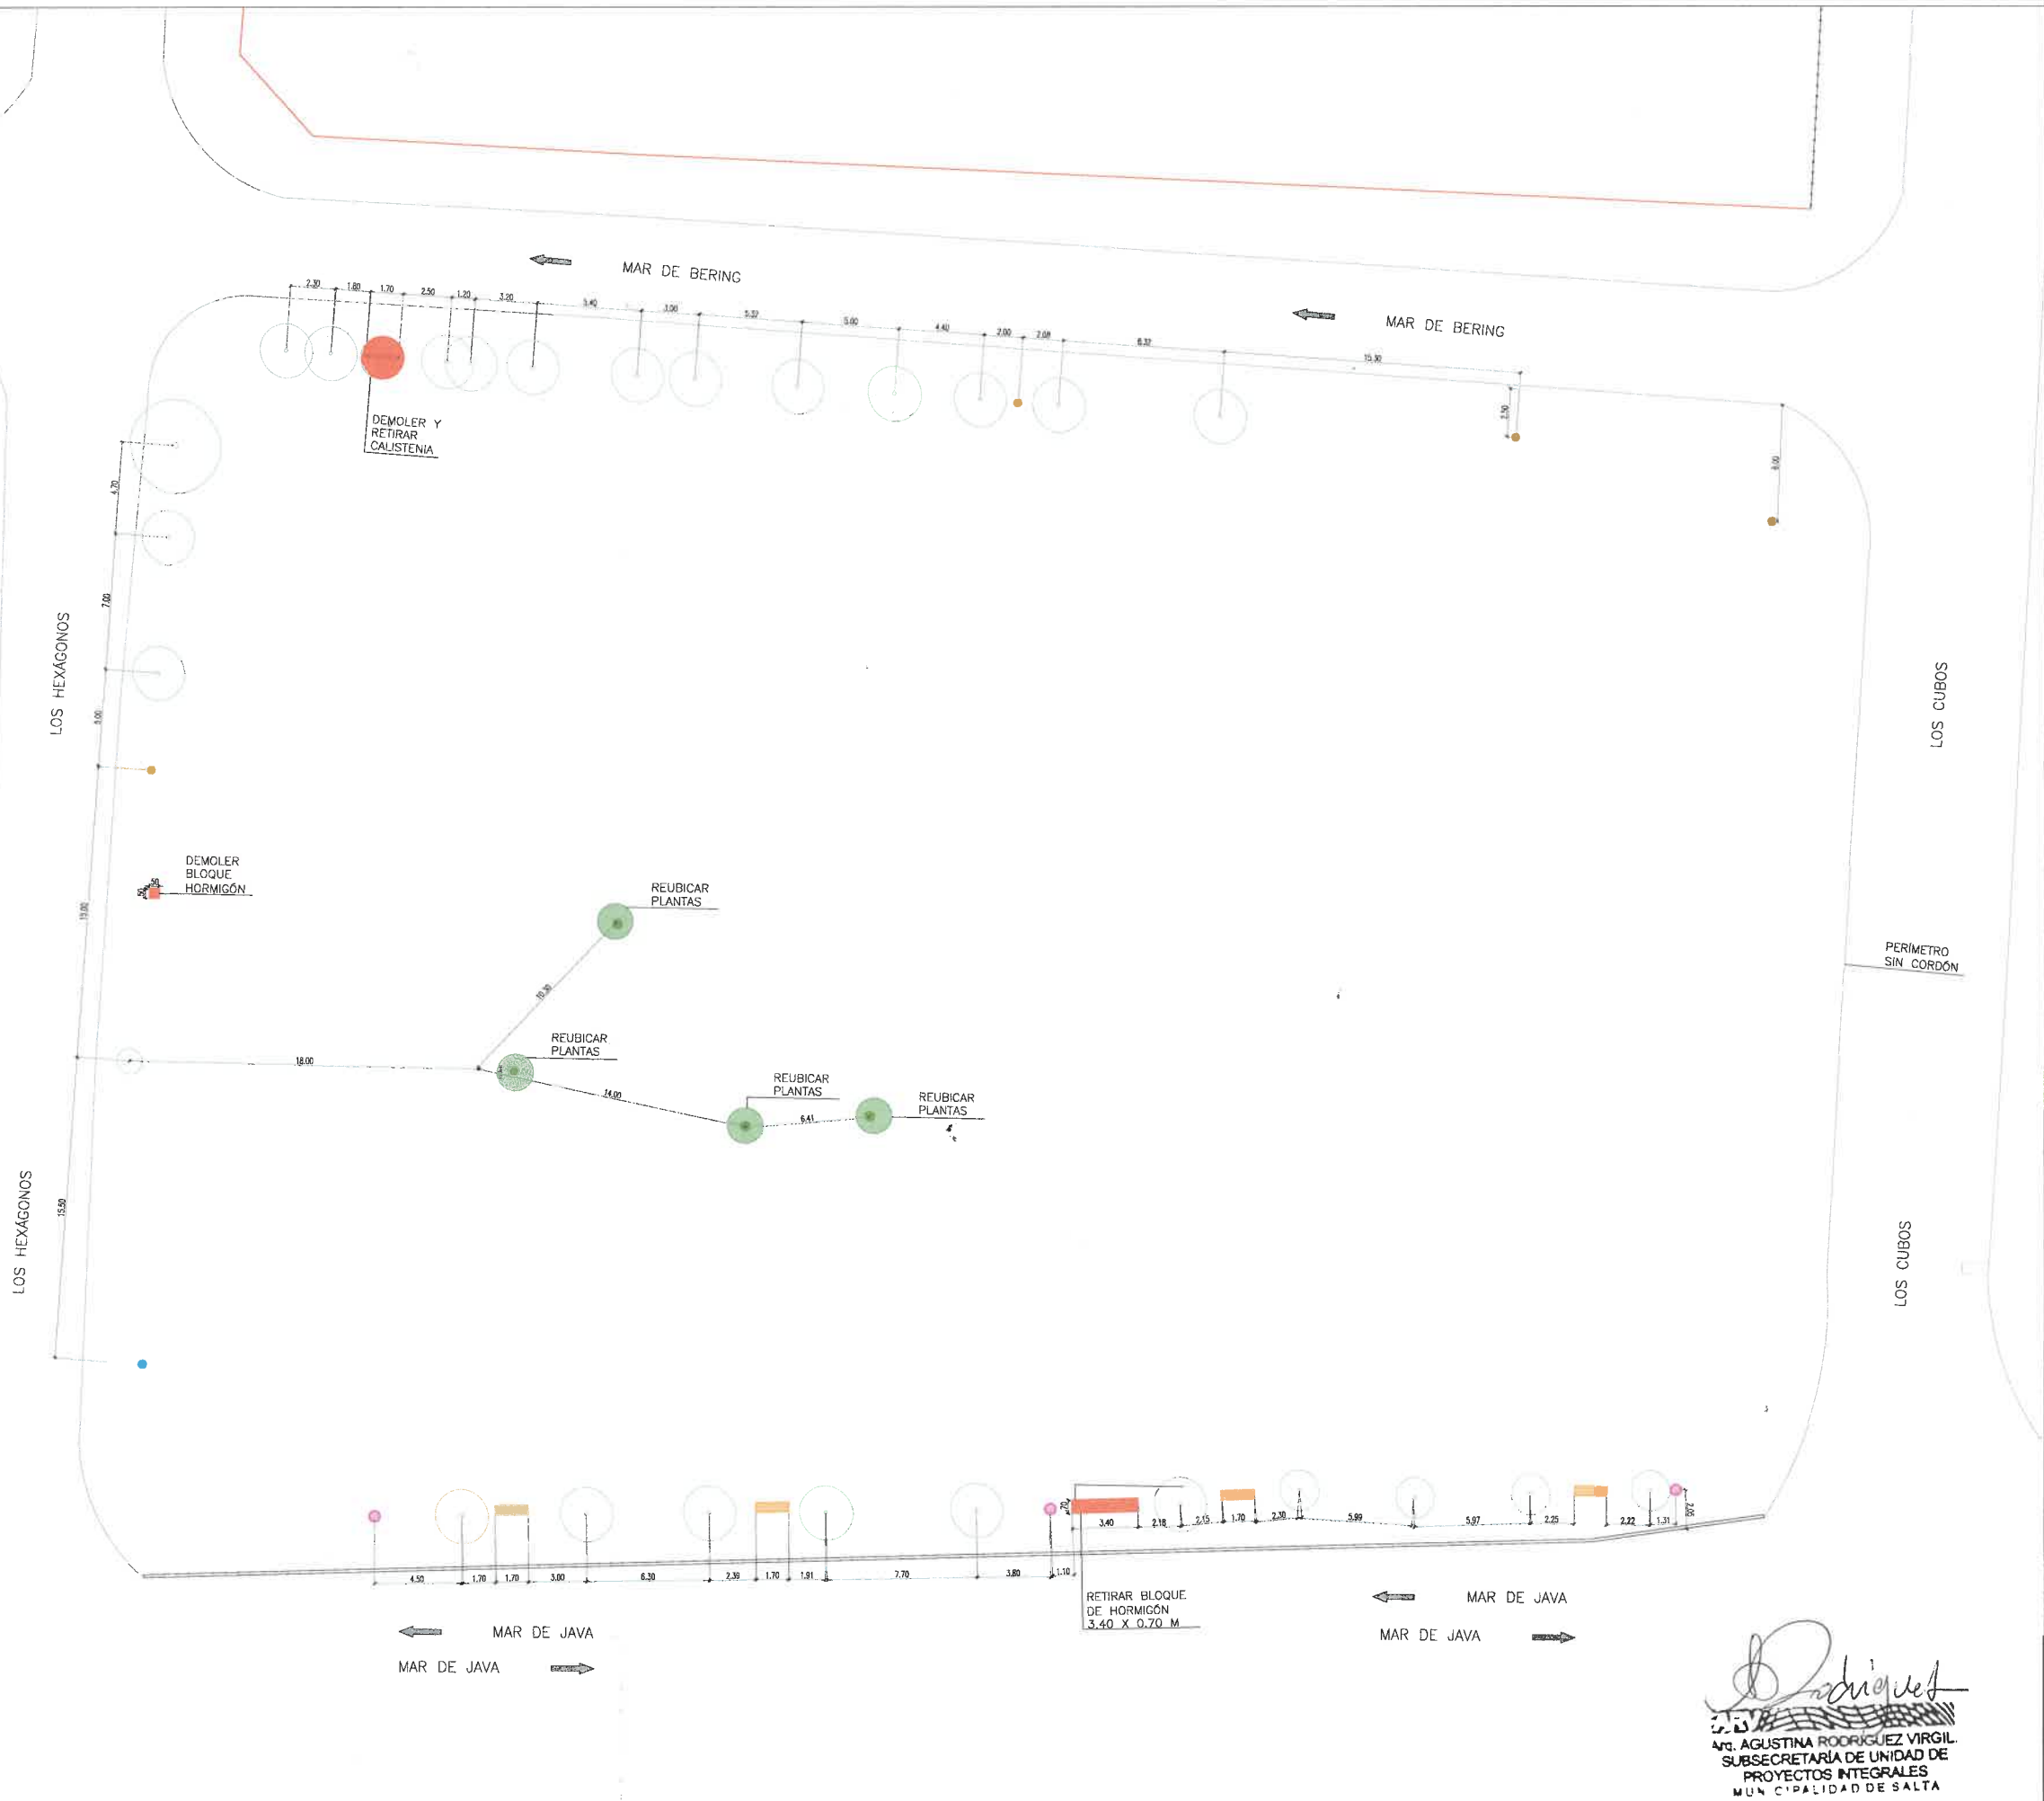

REFERENCIAS
DEMOLICIONES

REF.	CODIGO	ESPECIFICACION
		DEMOLER Y RETIRAR
		REPARAR
		REUBICAR

EQUIPAMIENTO EXISTENTE

REF.	CODIGO	ESPECIFICACION
		ARBOLADO EXISTENTE
		POSTE DE HORMIGÓN
		POSTE DE MADERA
		LUMINARIA EXISTENTE

NOTAS


TODA DOCUMENTACION GRAFICA SE PRESENTA A MODO DE ANTEPROYECTO, QUEDA A CARGO DEL COTRATISTA EFECTUAR DOCUMENTACUIN EJECUTIVA Y APROBAR DICHOS PLANOS EN ENTIDADES CORRESPONDIENTES.

TODAS LAS MEDIDAS SE VERIFICARÁN EN OBRA.

EN EL CASO DE ENCONTRARSE CASILLAS DE AGUAS DEL NORTE- GASNOR, DAR AVISO A DICHA ENTIDAD PREVIO A LA EJECUCION DE TAREAS EN LA ZONA, RESPETANDO SU RADIO DE INTERFERENCIA.

QUEDA BAJO LA DIRECTA Y EXCLUSIVA RESPONSABILIDAD DEL CONTRATISTA LA ADOPCIÓN DE TODOS LOS RECAUDOS TENDIENTES A ASEGURAR LA PREVENCIÓN DE ACCIDENTES QUE COMO CONSECUENCIA DEL TRABAJO PUДИERAN ACAECER AL PERSONAL DE LA OBRA Y/O TERCEROS Y/O TRANSEÑTES. QUEDAN INCLUIDAS ENTRE LAS OBLIGACIONES DEL CONTRATISTA, EL CUIDADO DE TODOS LOS ELEMENTOS, CAJAS, MEDIDORES, CAÑERÍAS, CABLES, ETC. CORRESPONDIENTE A LOS SERVICIOS DE AGUA CORRIENTE, TELÉFONOS, ENERGÍA ELÉCTRICA, GAS, ETC., EXISTENTES.

PLANO UBICACIÓN

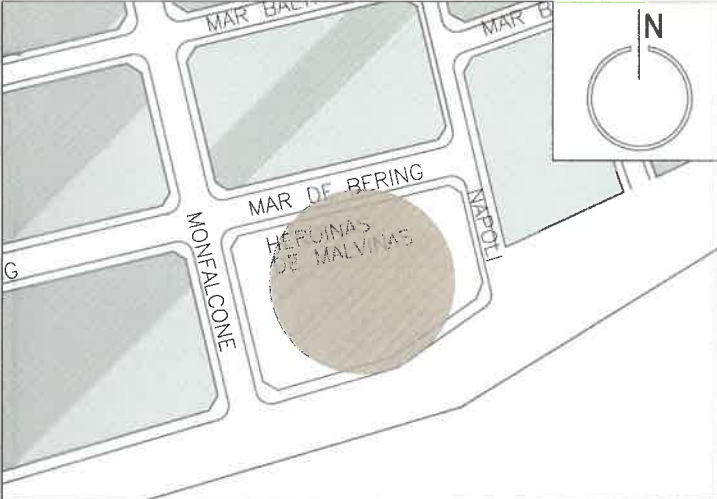

0	EMISION ORIGINAL	DESCRIPCION	L.T.	L.G.R.	A.H.	13/01/26
REV.			DIBUJO	CHEQUEO	APROBADO	FECHA

SECRETARÍA DE OBRAS PÚBLICAS

INTENDENTE: DR. JORGE M. EMILIANO DURAND
SECRETARIO: ARQ. GASTON VIOLA
SUBSECRETARIO: ARQ. AGUSTINA RODRIGUEZ


AREA: UNIDAD DE PROYECTOS INTEGRALES

OBRA: PUESTA EN VALOR PLAZA HEORINAS DE MALVINAS - CIRCULO 3

PLANO: RELEVAMIENTO PLAZA CIRCULO 3

ESCALA: ESC. 1:350

89 UPI-ARO-01.0
OBRAS N° RUBRO - PLANO N° REV.

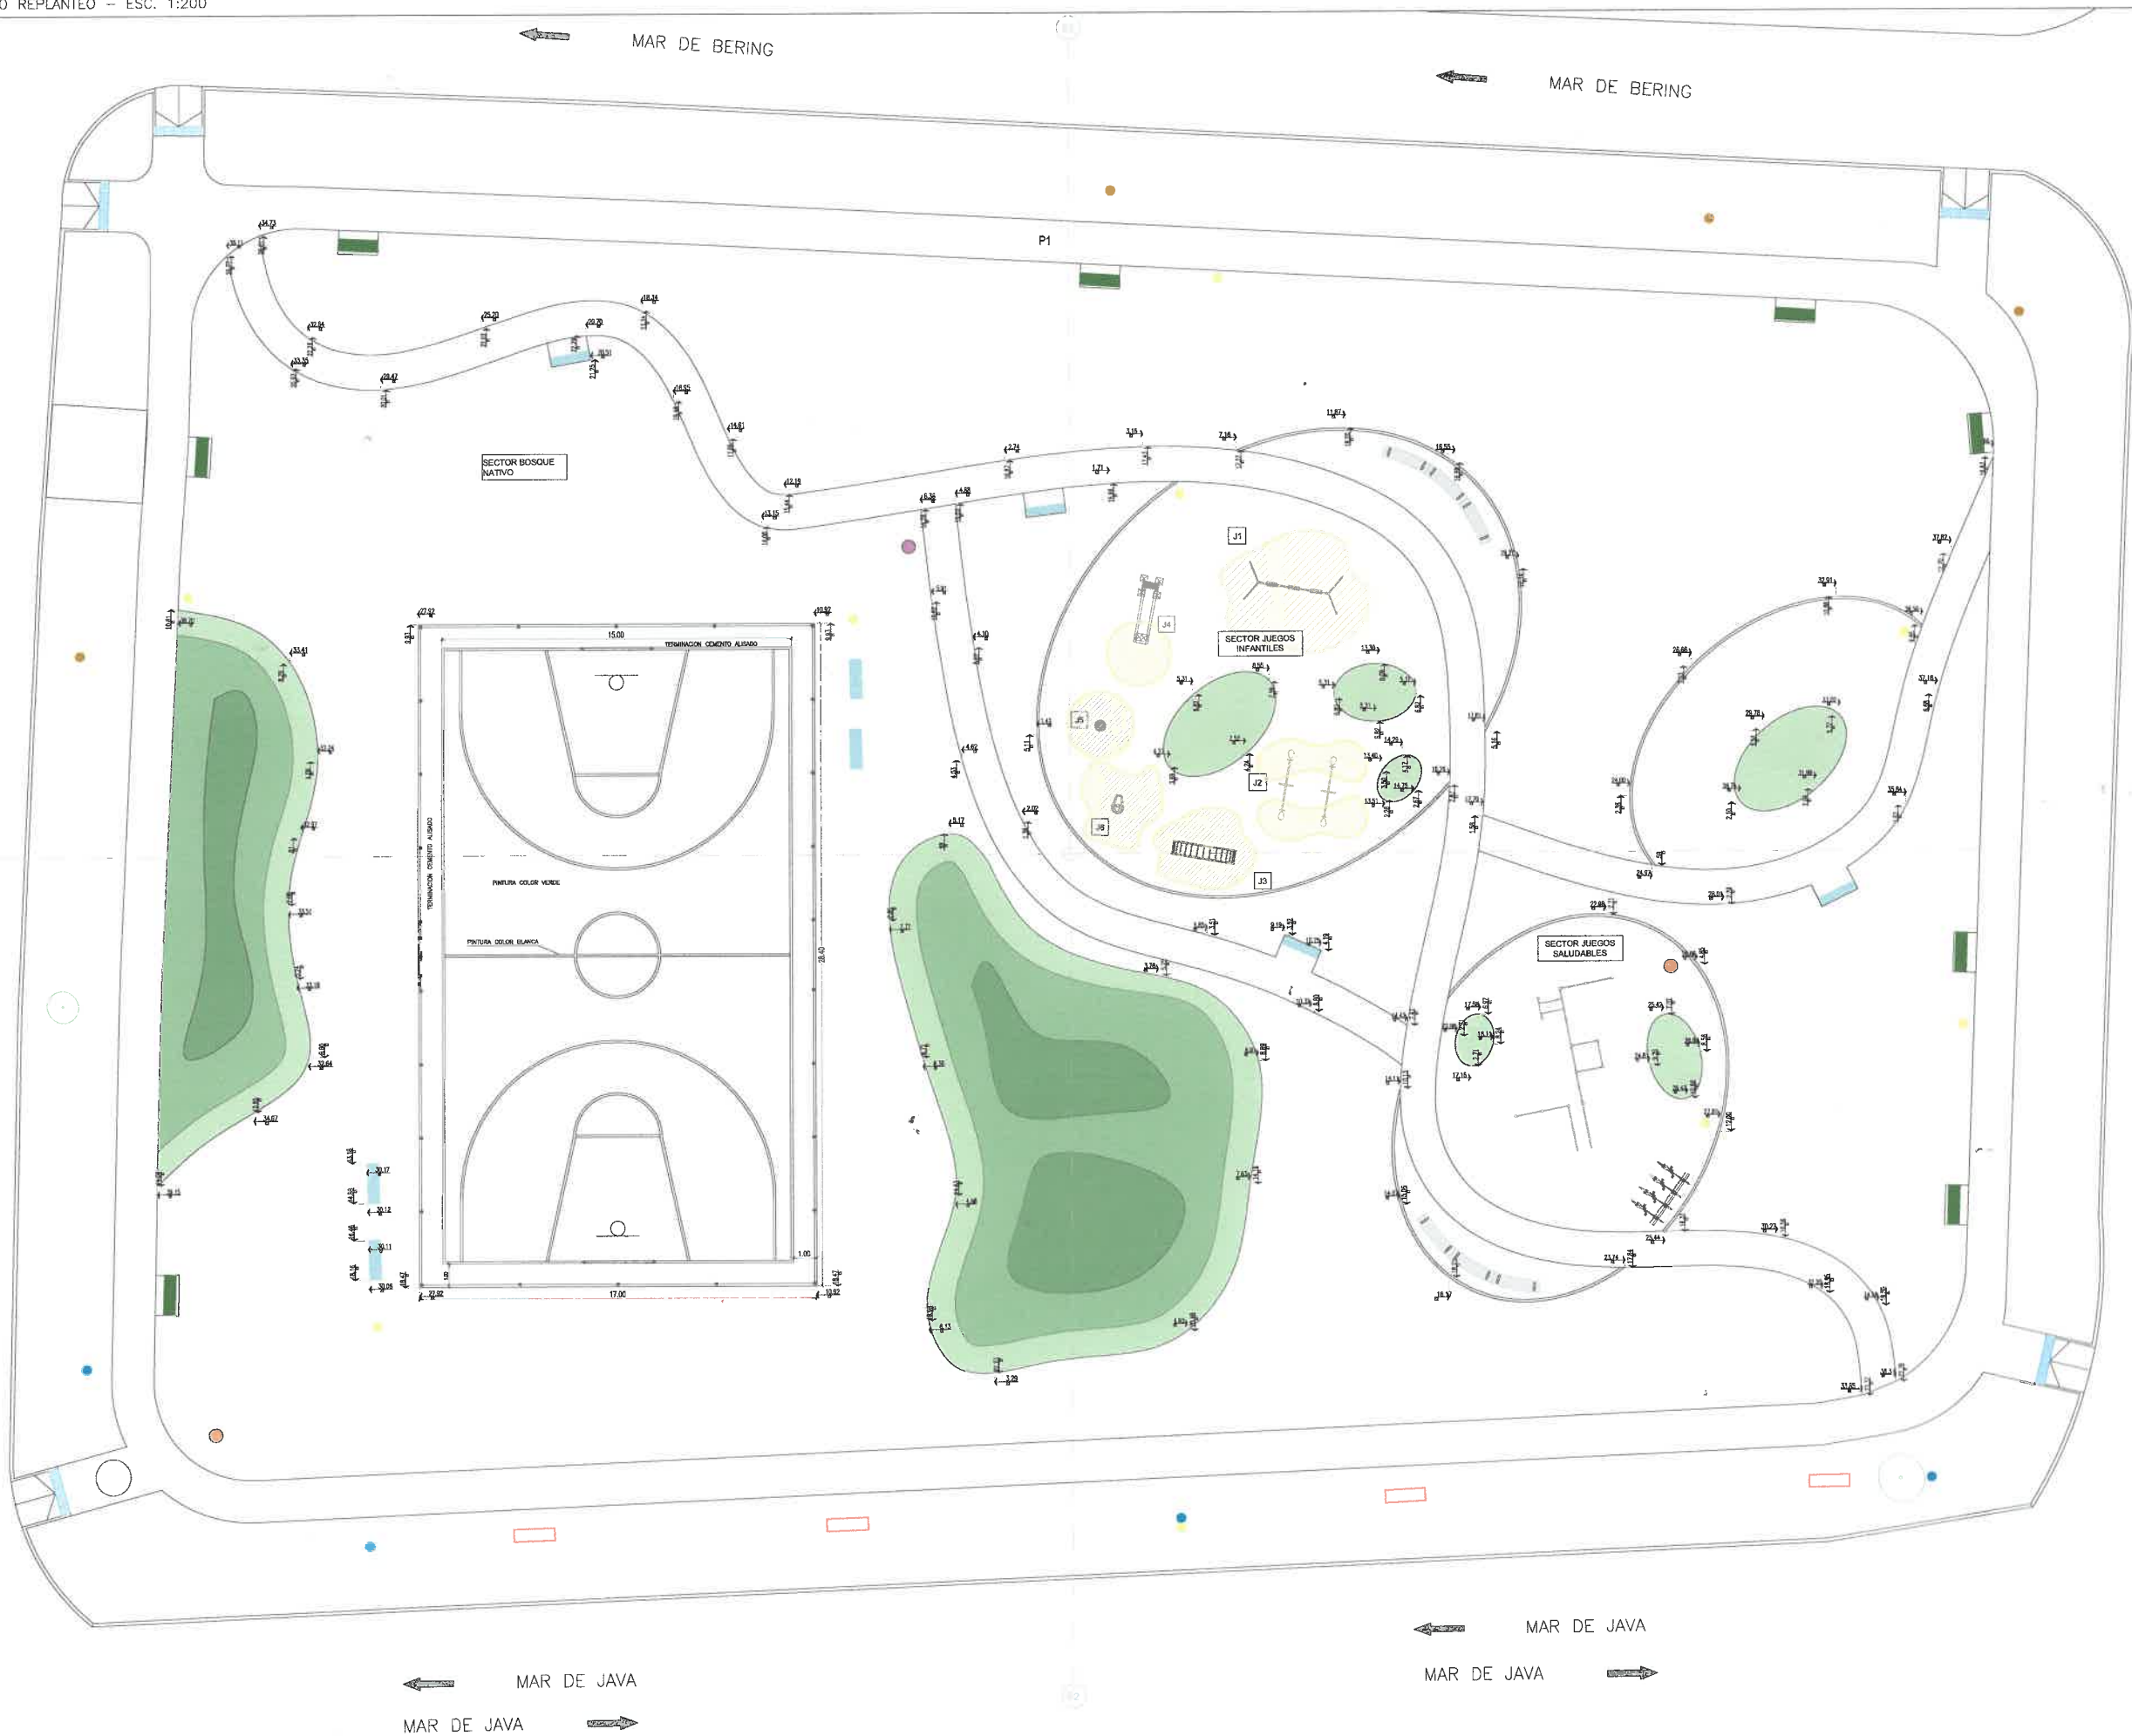


FOLIO 83

NOTAS

EL EJE DE REPLANTEO SE TOMO EN EL CENTRO GEOMÉTRICO DE LA PLAZA, CONSIDERÁNDOLO COMO PUNTO DE REFERENCIA PRINCIPAL PARA TODAS LAS MEDICIONES Y TRAZADOS.

Agustina Rodríguez Virgil
Arq. AGUSTINA RODRIGUEZ VIRGIL
SUBSECRETARIA DE UNIDAD DE PROYECTOS INTEGRALES
MUNICIPALIDAD DE SALTA

PLANO DE UBICACION S/E

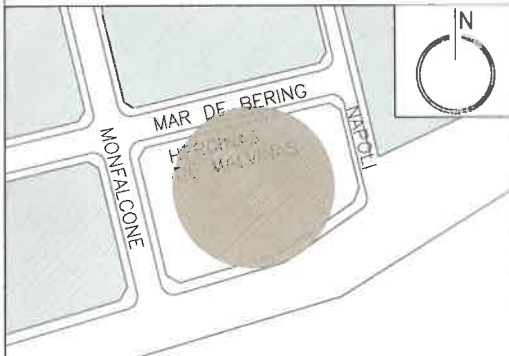

MODIFICACIONES GENERALES DE PROYECTO	LT	LGR	A.H.	FECHA
0 EMISION ORIGINAL	LT	LGR	A.H.	FECHA
1				

Salta MUNICIPALIDAD
SECRETARIA DE OBRAS PÚBLICAS
INTENDENTE: DR. JORGE AL. EMILIANO OLIVARI
SECRETARIO: ARQ. GASTON VIOLA
SUBSECRETARIO: ARQ. AGUSTINA RODRIGUEZ

AREA: UNIDAD DE PROYECTOS INTEGRALES
OBRA: PUESTA EN VALOR PLAZA HEORINAS DE MALVINAS - CIRCULO 3
PLANO: PLANO REPLANTEO
ESCALA: ESC. 1:200
89 UPI-ARQ-04_0

19002

EL EJE DE REPLANTEO SE TOMÓ DESDE EL CENTRO GEOMÉTRICO DE LA PLAZA, CONSIDERÁNDOLO COMO PUNTO DE REFERENCIA PRINCIPAL PARA TODAS LAS MEDICIONES Y TRAZADOS.

Av. AGUSTINA RODRIGUEZ VIRGILIO
 SUBSECRETARÍA DE UNIDAD DE
 PROYECTOS INTEGRALES
 MUNICIPALIDAD DE SALTA

0	EMISION ORIGINAL	DESCRIPCION	L.T.	L.G.R	A.H.	13/01/20
REV.			DIBUJO	CHIEFO	APROBADO	TECHNICAL

 **Salta**
MUNICIPALIDAD

**SECRETARÍA DE
OBRAS PÚBLICAS**

INTENDENTE: DR. JORGE M. EMILIANO DURAN
SECRETARIO: ARQ. GASTÓN VIOLA
SUBSECRETARIO: ARQ. AGUSTINA RODRIGUEZ

AREA: UNIDAD DE PROYECTOS INTEGRALES

OBRA: PUESTA EN VALOR PLAZA HEORINAS DE MALVINAS - CIRCULO 3

PLANO: PLANO REPLANTEO	ESCALA: ESC. 1:300
------------------------	--------------------


89 UPI-ARQ-04 0

EL EJE DE REPLANTEO SE TOMÓ DESDE EL CENTRO GEOMÉTRICO DE LA PLAZA, CONSIDERÁNDOLO COMO PUNTO DE REFERENCIA PRINCIPAL PARA TODAS LAS MEDICIONES Y TRAZADOS.

[illegible]


Arq. AGUSTINA RODRIGUEZ VIRGIL
SUBSECRETARIA DE UNIDAD DE
PROYECTOS INTEGRALES
MUNICIPALIDAD DE SALTA

PLANO UBICACIÓN S/E

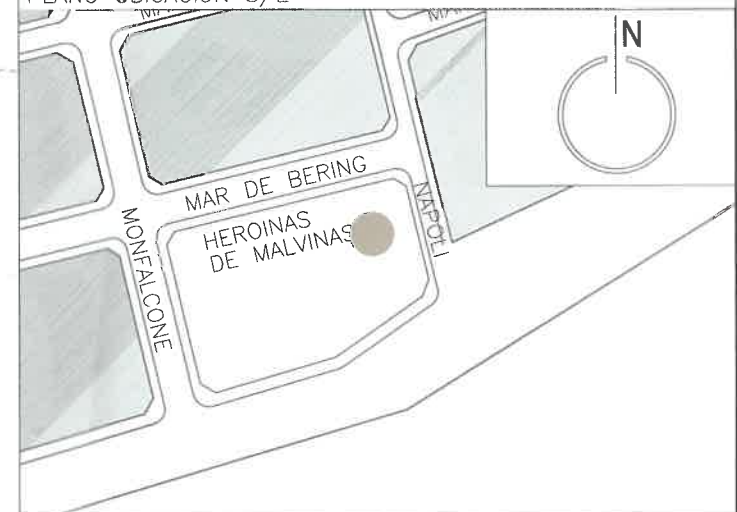

0	EMISION ORIGINAL	L.T.	L.G.R	A.H.	18/01/26
REV.	DESCRIPCION	DIBUJO	CHEQUEO	APROBADO	FOLIO 41/41

 **Salta**
MUNICIPALIDAD

SECRETARÍA DE OBRAS PÚBLICAS

INTENDENTE: DR. JORGE M. EMILIANO DURANO
SECRETARIO: ARQ. GASTÓN VIOLA
SUBSECRETARIO: ARQ. AGUSTINA RODRIGUEZ


AREA: UNIDAD DE PROYECTOS INTEGRALES

OBRA: PUESTA EN VALOR PLAZA HEORINAS DE MALVINAS - CIRCULO 3


PLANO: PLANO REPLANTEO	ESCALA: ESC. 1:300
------------------------	--------------------

89 UPI-ARQ-04 0


PLANO REPLANTEO SECTOR JUEGOS INFANTILES – ESC. 1:100

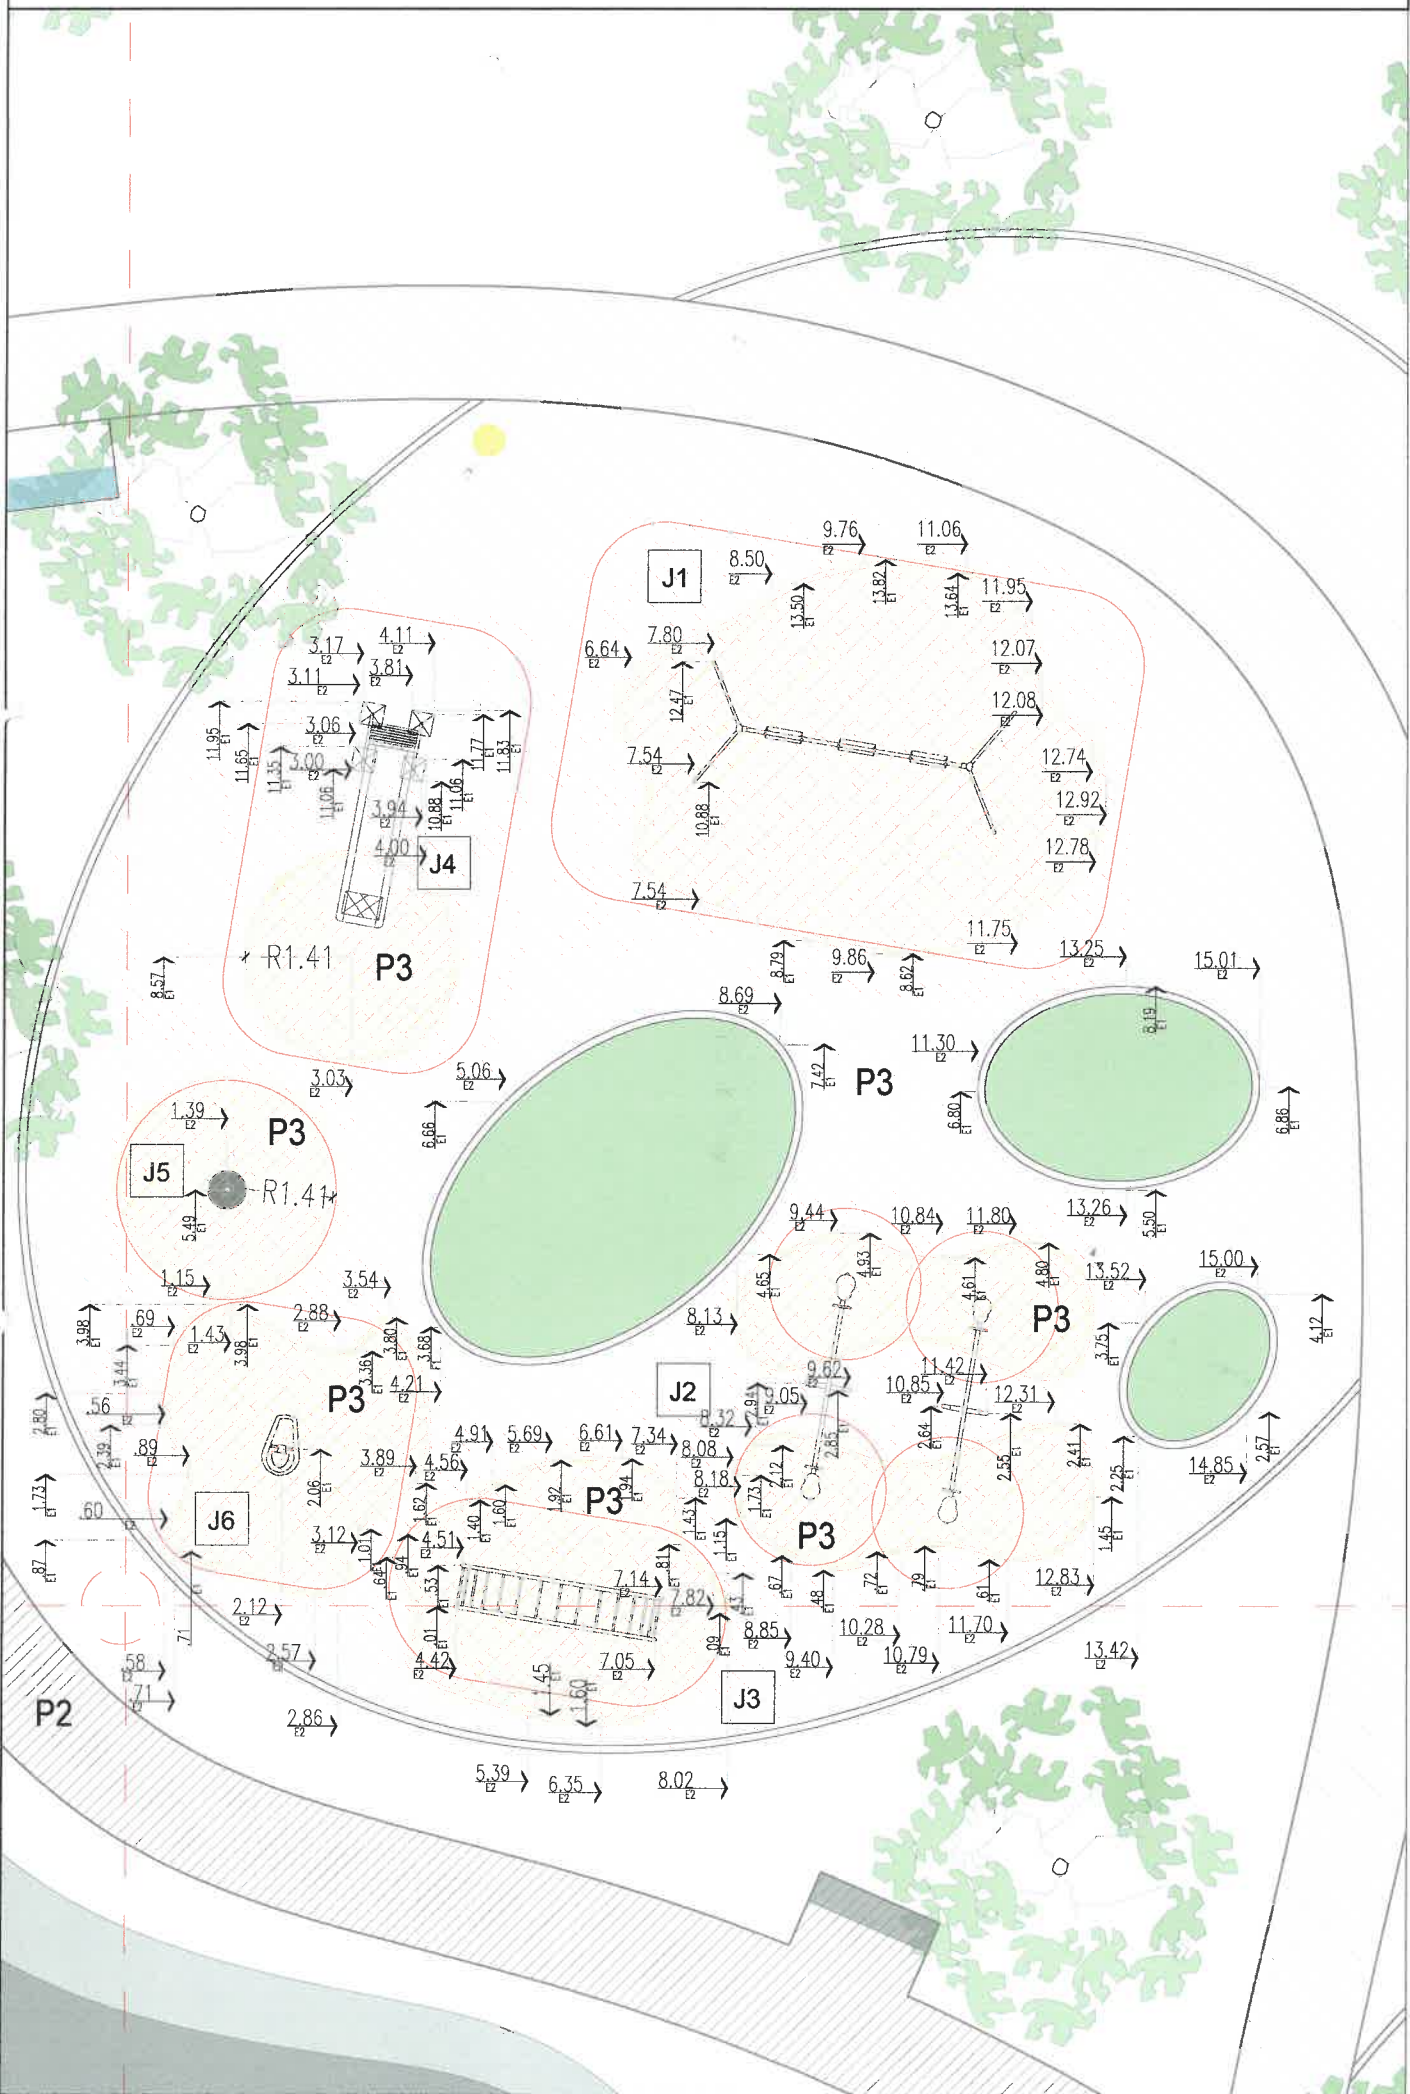

PLANO SOLADO CAUCHO – ESC. S/E

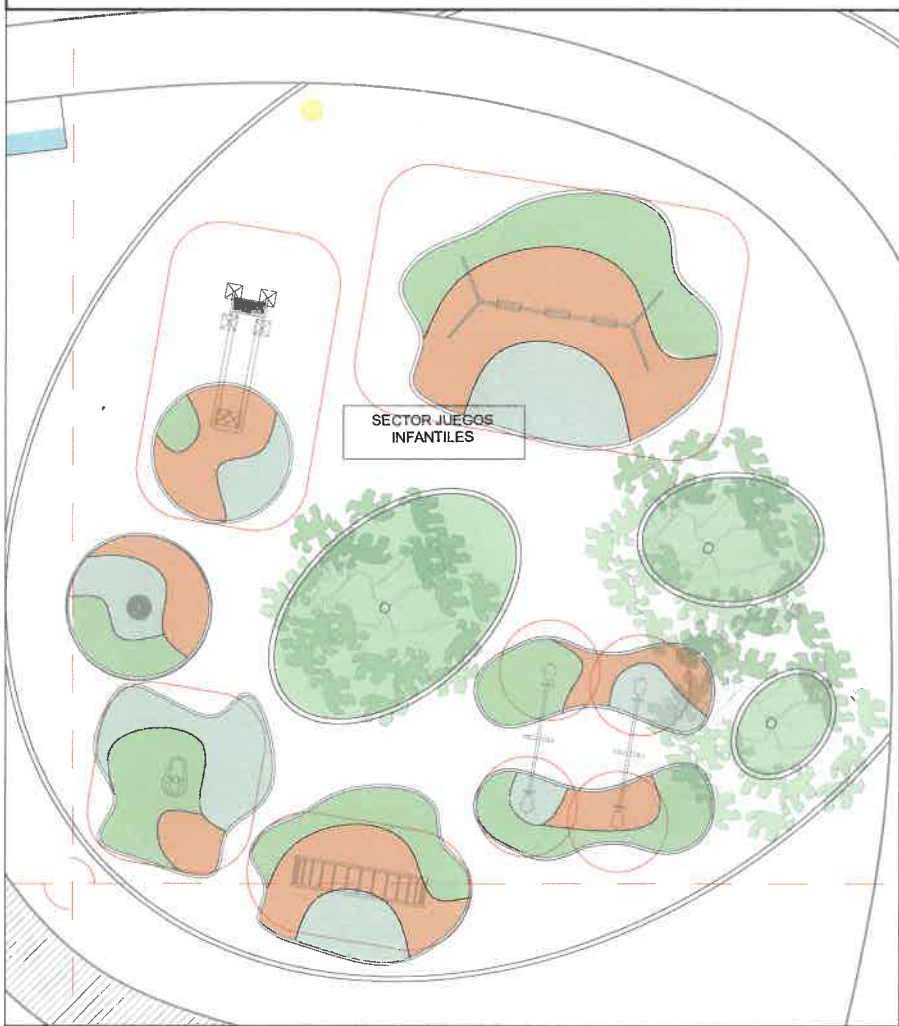

AREA DE SEGURIDAD JUEGOS – ESC. S/E

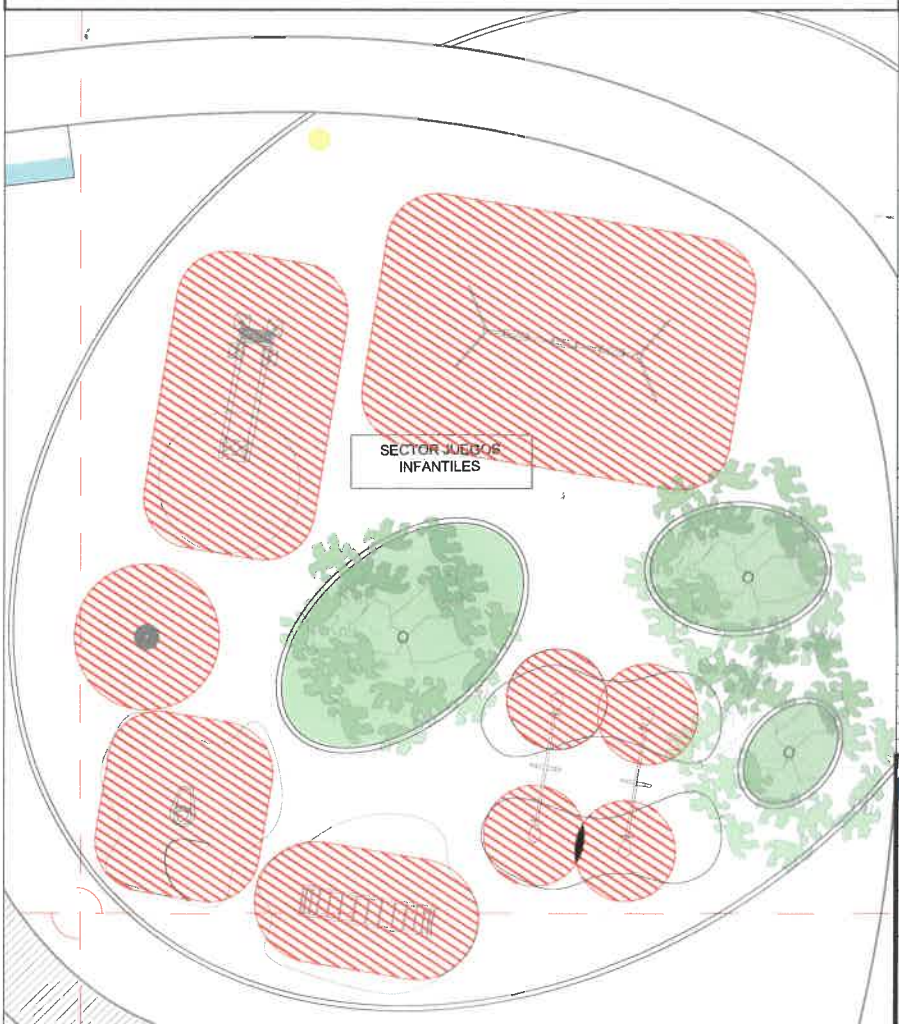

JUEGOS INFANTILES

ESPECIFICACION	REF.
PORTICO TRIPLE MIXTO INTEGRADOR	J1
SUBE Y BAJA SIMPLE	J2
TREPADOR	J3
TOBOGAN MEDIANO	J4
SPINNER	J5
RESORTE MOTO DE AGUA	J6

TERMINACION COLOR SOLADOS

CODIGO	ESPECIFICACION	REF.
1	CAUCHO 1 (PROVISTO POR LA MUNICIPALIDAD)	1
2	CAUCHO 2 (PROVISTO POR LA MUNICIPALIDAD)	2
3	CAUCHO 3 (PROVISTO POR LA MUNICIPALIDAD)	3

NOTAS

TODA DOCUMENTACION GRAFICA SE PRESENTA A MODO DE ANTEPROYECTO, QUEDA A CARGO DEL CONTRATISTA EFECTUAR DOCUMENTACION EJECUTIVA Y APROBAR DICHS PLANOS EN ENTIDADES CORRESPONDIENTES.


TODAS LAS MEDIDAS SE VERIFICARÁN EN OBRA.

EJES RE DEPLANTEO FUERON PLANTEADOS A MODO REFERENCIAL DESDE EL CENTRO DE LA PLAZA


DETALLES Y REFERENCIA DE SOLADOS VER EN PLANO GRAL ANTEPROYECTO

SE DEBERA REALIZAR EL CONTRAPISO BAJO CAUCHO SIGUIENDO ESPECIFICACIONES TECNICAS DE LA MEMORIA PARA QUE LA SECRETARIA DE MEDIO AMBIENTE COLOQUE EL SOLADO DE CAUCHO CORRESPONDIENTE.

PLANO UBICACIÓN S/E

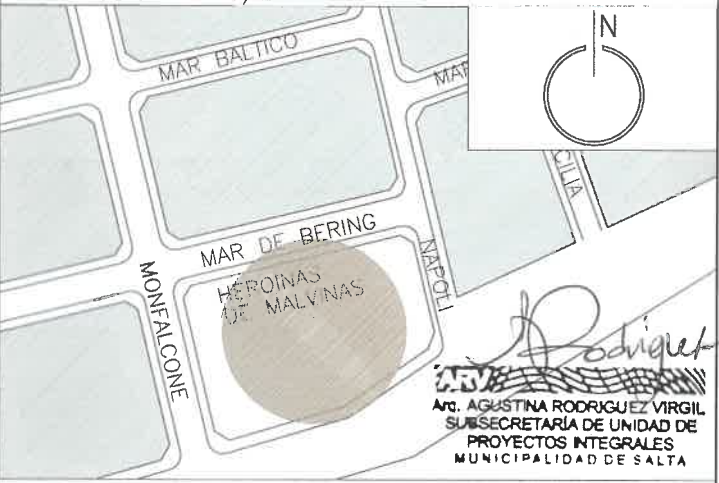

0	EMISION ORIGINAL	DESCRIPCION	L.T.	L.G.R.	A.H.	13/05/26
0	0	0	0	0	0	0
SECRETARIA DE OBRAS PUBLICAS						
INTENDENTE: DR. JORGE M. EMILIANO DURAND						
SECRETARIO: ARQ. GASTON VIOLA						
SUBSECRETARIA: ARQ. AGUSTINA RODRIGUEZ						
AREA: UNIDAD DE PROYECTOS INTEGRALES						
OBRA: PUESTA EN VALOR PLAZA HEORINAS DE MALVINAS - CIRCULO 3						
PLANO: PLANO SECTOR JUEGOS INFANTILES						
ESCALA: ESC. 1:100/SE						
89 UPI-ARQ-05.0						
OBRA N° RUBRO - PLANO N° REV.						

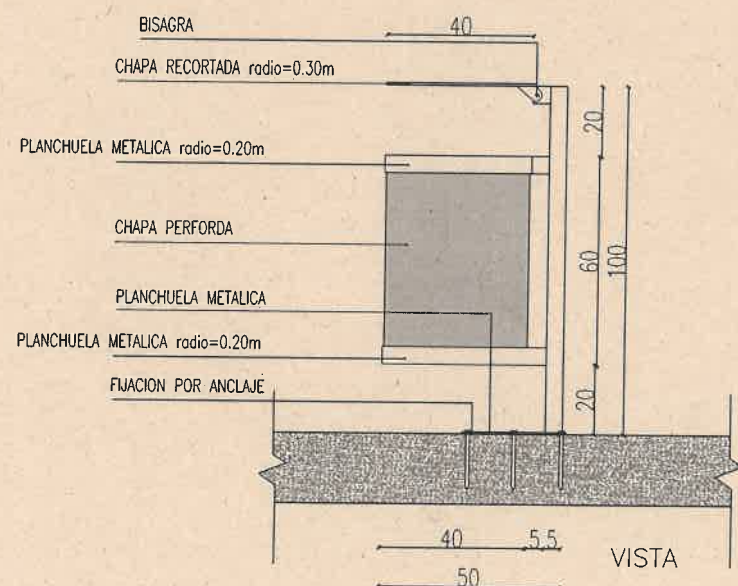

 VC. AGUSTINA RODRIGUEZ VIRGIL
 SUBSECRETARIA DE UNIDAD DE
 PROYECTOS INTEGRALES
 MUNICIPALIDAD DE SALTA

D.	EMISIÓN ORIGINAL			J.H.	J.L.T.	5/11/25
REV.	DESCRIPCIÓN	DEBIDO	CHECKED	PROGNO	RECHAZAR	



Salta

MUNICIPALIDAD

INTENDENTE: DR. JORGE M. EMBILAND DURAND

SECRETARIO: ABQ. GASTÓN VICELA

SUBSECRETARIO: ARG. AGUSTINA RODRIGUEZ

AREA: *UNIDAD DE PROYECTOS INTEGRALES*

OBRA: *PLAZA HEORINAS DE MALVINAS - CIRCULO 3*

PLANO: *DETALLE BASURERO*


ESCALA: *1:20*

89


UPI-DET-01

a

The image contains three technical drawings of a bicycle saddle and seatpost assembly, labeled 1, 2, and 3. Drawing 1 is a side view showing the saddle's profile, the seatpost, and the clamp mechanism. Drawing 2 is a top-down view of the saddle, showing its shape and the seatpost. Drawing 3 is a side view of the saddle and seatpost, showing the clamp and the seatpost's connection to the saddle. The drawings are labeled 1, 2, and 3 at the bottom right of each respective drawing.

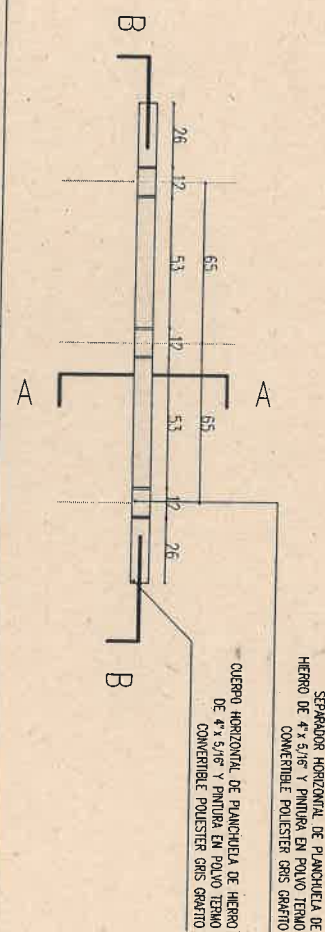

esc: 1.20

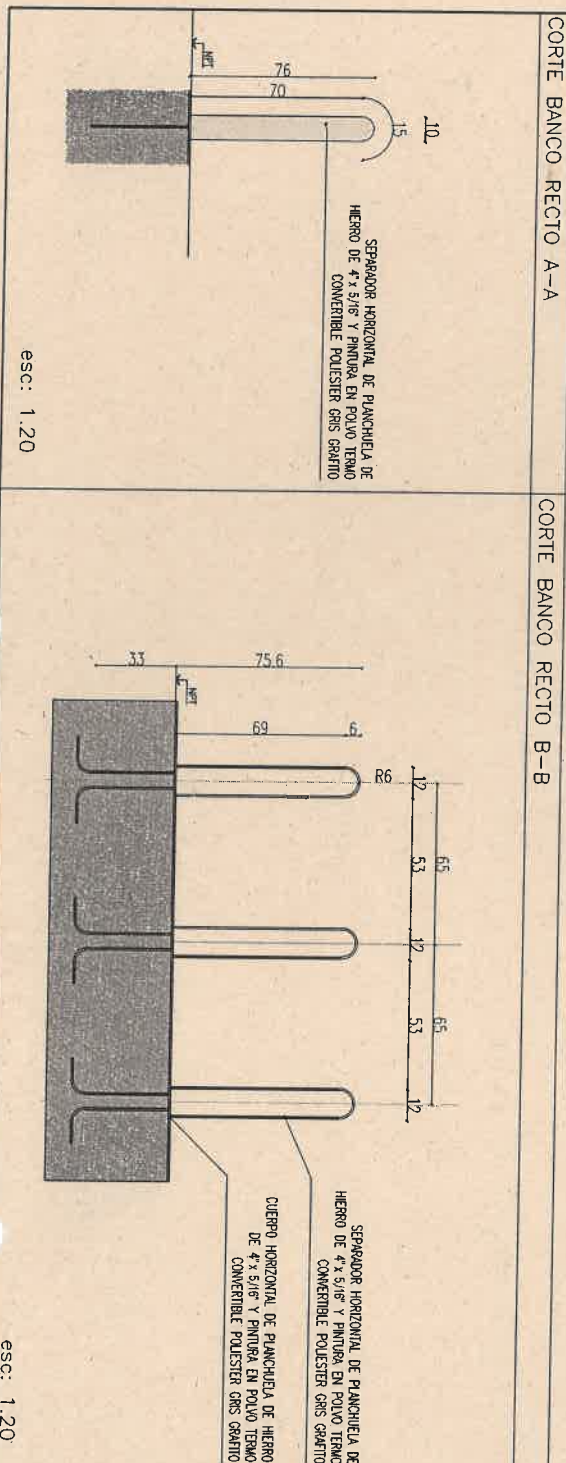

esc: 1.20

esc: 1.20

[illegible]

MATERIALES

CUERPO Y SEPARADOR HORIZONTAL DE PLANCHUELA DE HIERRO DE 4" x 5,16" Y PINTURA EN POLVO TERMO CONVERTIBLE
POLESTER GRIS GRATO.


MEDIDAS
4" x 5,16"

COLOCACION
EMPOTRADO - EN DADO DE HORMIGON ARMADO


AGUSTINA RODRIGUEZ VIRGIL
SECRETARIA DE UNIDAD DE
PROYECTOS INTEGRALES
REALIDAD DE SALTA




PLANTA BANCO CURVO ESC. 1:25

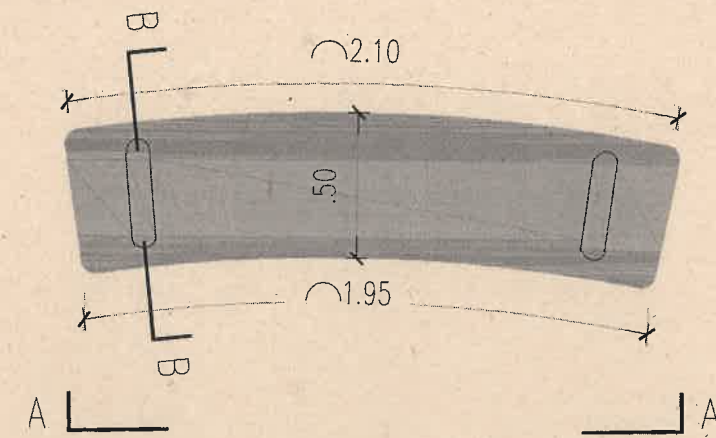

CORTE BANCO CURVO B-B ESC. 1:25

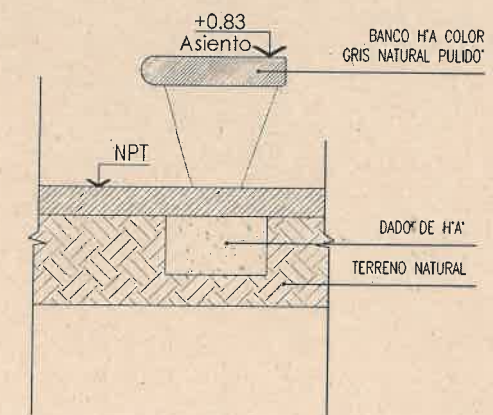

CORTE BANCO CURVO A-A ESC. 1:25

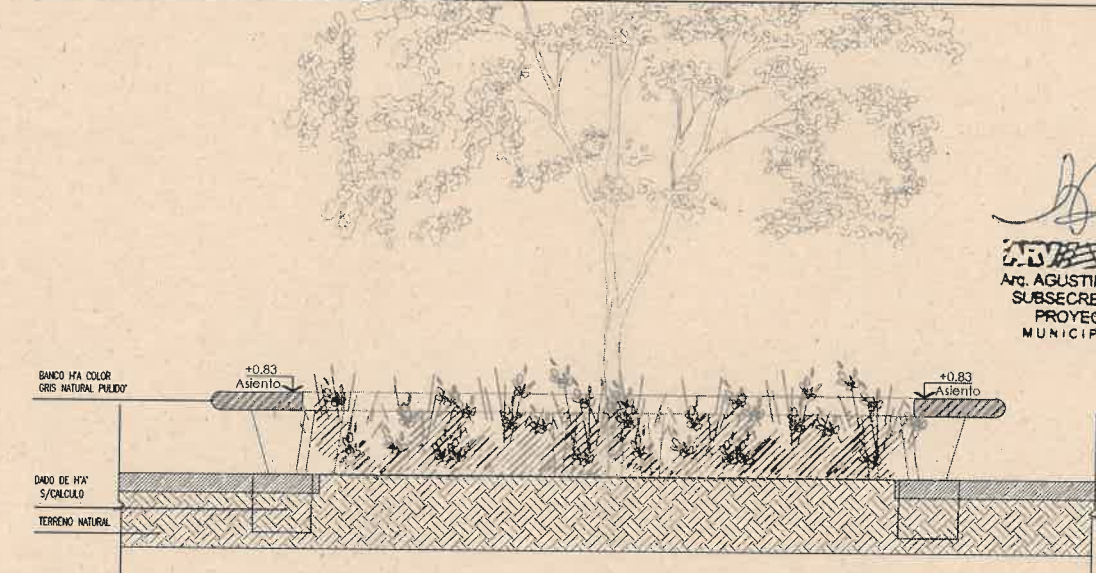

Agustina Rodríguez Virgil
Ago. AGUSTINA RODRIGUEZ VIRGIL
SUBSECRETARÍA DE UNIDAD DE
PROYECTOS INTEGRALES
MUNICIPALIDAD DE SALTA

MATERIAL:

HORMIGON ARMADO CON AGREGADO COLOR GRIS NATURAL CON TERMINACION PULIDO

MEDIDAS:

RADIO 2.10 MTS - ANCHO 0.50m

COLOCACION:


FIJADO CON DADO DE HORMIGON COLOCADO IN SITU

NOTAS

LOS BORNES DEBERAN SER REDONDEADOS, EVITANDO DEJAR LAS ARISTAS VIVAS

LA INCLINACION DEL BANCO SE DEFINE EN FUNCION DE LA PENDIENTE EXISTENTE DEL PISO, SIGUIENDO LA CURVA DEL OVALO INDICADO EN PLANTA COMO REFERENCIA DE TRAZADO.


REV	EMISION ORIGINAL	DESCRIPCION
1		
Salta MUNICIPALIDAD SECRETARÍA DE OBRAS PÚBLICAS		
INTENDENTE: DR. JORGE M. FARFANO DURAND SECRETARIO: ARO. GASTON VIOLA SUBSECRETARIO: ARO. AGUSTINA RODRIGUEZ		
AREA: UNIDAD DE PROYECTOS INTEGRALES		
OBRA: PLAZA HEORINAS DE MALVINAS - CIRCULO 3		
PLANO: DETALLE BANCO CURVO		
ESCALA: 1:25		
89 UPI-DFT-05_0		
OBRA N°	BOBO - PLANO N°	REV.

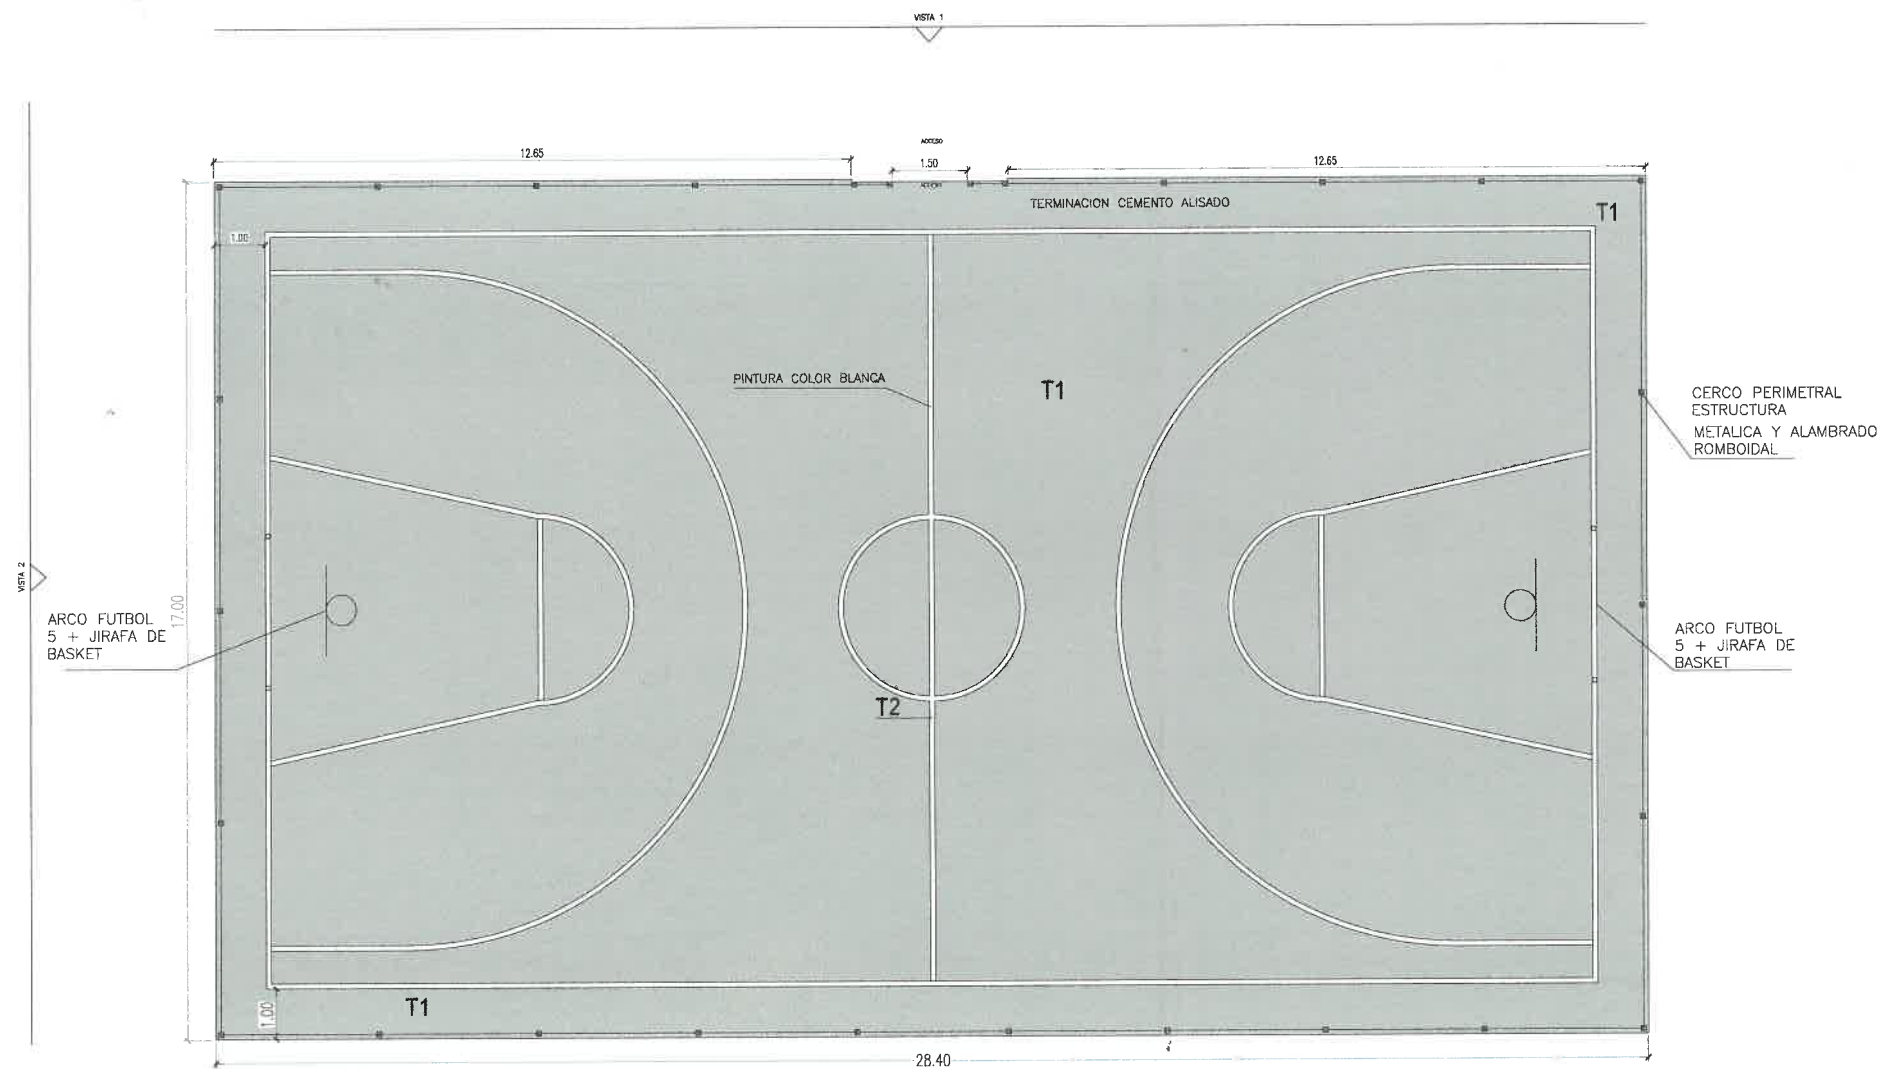

PLANTA



VISTA 1

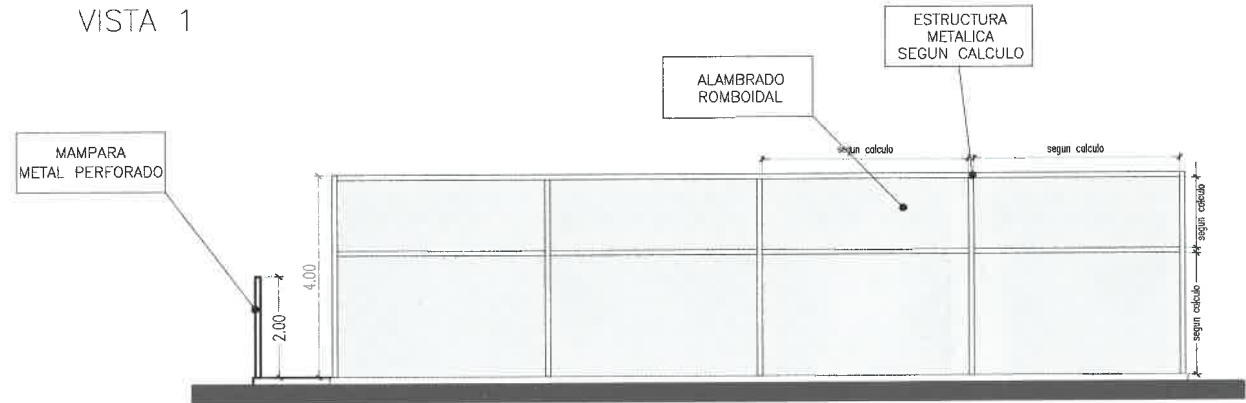

VISTA 2

REFERENCIAS		
SOLADOS		
CODIGO	ESPECIFICACIONES	REF
T1	TERMINACION HORMIGON ALISADO	
T2	LINEAS CON TERMINACION PINTURA PARA PISOS DEPORTIVOS COLOR BLANCA	

NOTAS	
QUEDA A CARGO DEL CONTRATISTA EL CALCULO, DIMENSIONAMIENTO Y VERIFICACION ESTRUCTURAL DE LOS ELEMENTOS A CONSTRUIR	
EL CONTRATISTA DEBERA CONSULTAR CON LOS ORGANISMOS CORRESPONDIENTES LOS TRAZADOS DE FUTURAS OBRAS CIVILES PARA EVITAR CUALQUIER TIPO DE INTERFERENCIA.	
TODA DOCUMENTACION GRAFICA SE PRESENTA A MODO DE ANTEPROYECTO, QUEDA A CARGO DEL CONTRATISTA LA REALIZACION DE DOCUMENTACION EJECUTIVA POR LO QUE DEBERA VERIFICAR EN EL SITIO CUALQUIER TIPO DE INTERFERENCIA QUE PUEDA RESULTAR EN ALGUN TIPO DE MODIFICACION AL PROYECTO.	

RENDER ILUSTRATIVO





Agustina Rodriguez Virgil
ARQ. AGUSTINA RODRIGUEZ VIRGIL
SUBSECRETARIA DE UNIDAD DE PROYECTOS INTEGRALES
MUNICIPALIDAD DE SALTA

0	EMISION ORIGINAL	LT	LS.R	A.H.	6/12/25
REF	DESCRIPCION	REVIS	DETAL	APROB	FECHA
 SECRETARIA DE OBRAS PUBLICAS					
INTENDENTE: DR. JORGE M. EMILIANO DURAND					
SECRETARIO: ARQ. GASTON VIOLA					
SUBSECRETARIO: ARQ. AGUSTINA RODRIGUEZ					
AREA: UNIDAD DE PROYECTOS INTEGRALES					
OBRA: PLAZA HEORINAS DE MALVINAS - CIRCULO 3					
PLANO: PLAYON DEPORTIVO					
ESCALA: 1:150					
89 UPI-DET-06-0					
CUBA N° ALBEO - PLANO N° REV.					

PLANILLA DE ANALISIS DE CARGAS																							
										COS $\varphi =$ 0,85													
TABLERO	CIRCUITO	TIPO	BOCAS		TOMAS		F.M.		LONG.	INTENSIDAD SIMULTANEA				CONDUCTOR			POTENCIA	FS	FS	FS	POTENCIA	DESTINO	OBS.
MEDIDOR		CIRCUITO	CANT	POT.UNIT.	CANT.	POT.UNIT.	CANT.	HP		R	S	T	CAIDA(%)	SECC.(mm2)	I.ADM(A)	INSTALADA(W)	ILUM.	TOMAS	FM/TAB	SIMULTANEA(W)			
TP	1	OCE	4	70					60,00	1,50			0,41	4,0	25,0	280	1			280	Iluminarias de 4mt	NUEVO	
	2	OCE	6	70					142,00	2,78			1,79	4,0	25,0	420	1	-	-	420	Iluminarias de 4mt	NUEVO	
	3	OCE	1	100										4,0	25,0	100	1	-	-	100	Iluminarias de 3 brazos-7mt	NUEVO	
			6	120	-	-	-	-	77,00	5,83	-	-	2,04	4,0	25,0	720	1	-	-	720	Reflectores+K3 en columnas	NUEVO	
			3	100										4,0	25,0	300	1	-	-	300	Iluminacion en columnas de 7m	NUEVO	
			1	70										4,0	25,0	70	1	-	-	70	Iluminarias de 4mt	NUEVO	
	Sub Total	ACU	21	-	-	-	-	-	1,00	10,11	-	-	0,05	4,0	25,0	1890	-	-	-	1890	Tablero principal	NUEVO	
220	TOTAL		21	-	-	-	-	-	1,00	10,11	-	-	0,05	4,0	25,0	1890	1	-	-	1890	Tablero principal	NUEVO	

PLANO ANTEPROYECTO ELECTRICO — ESC. 1:250

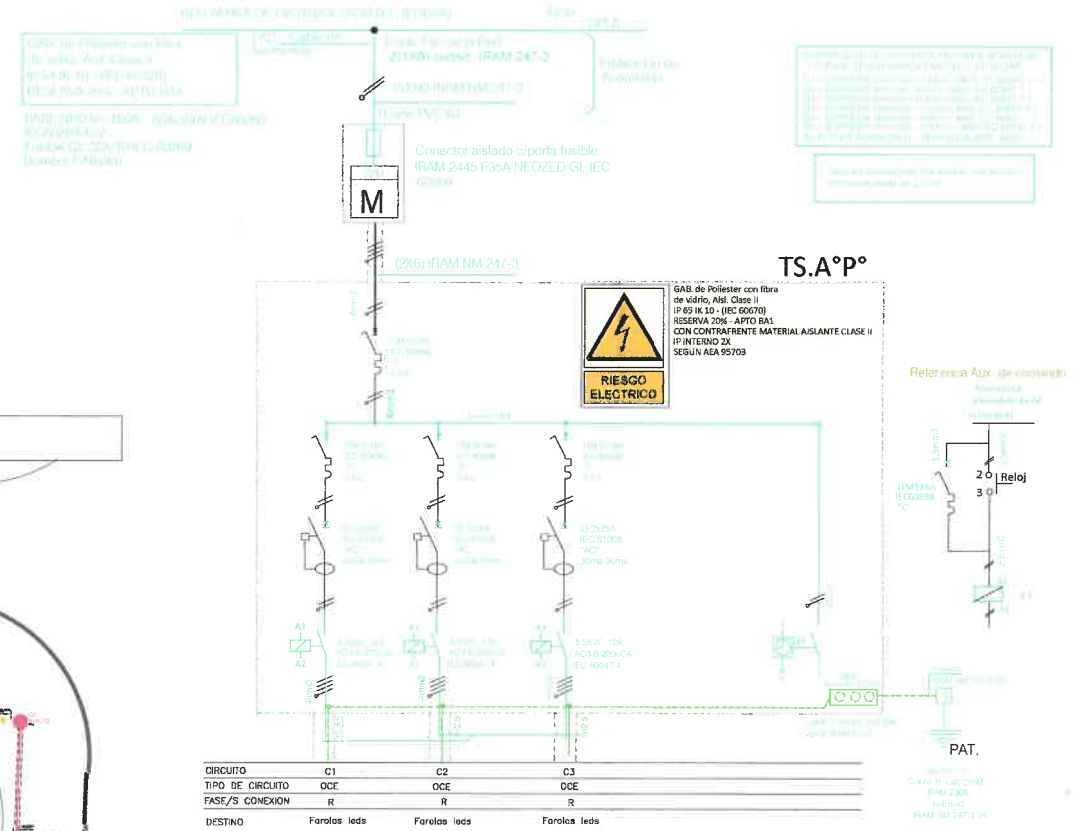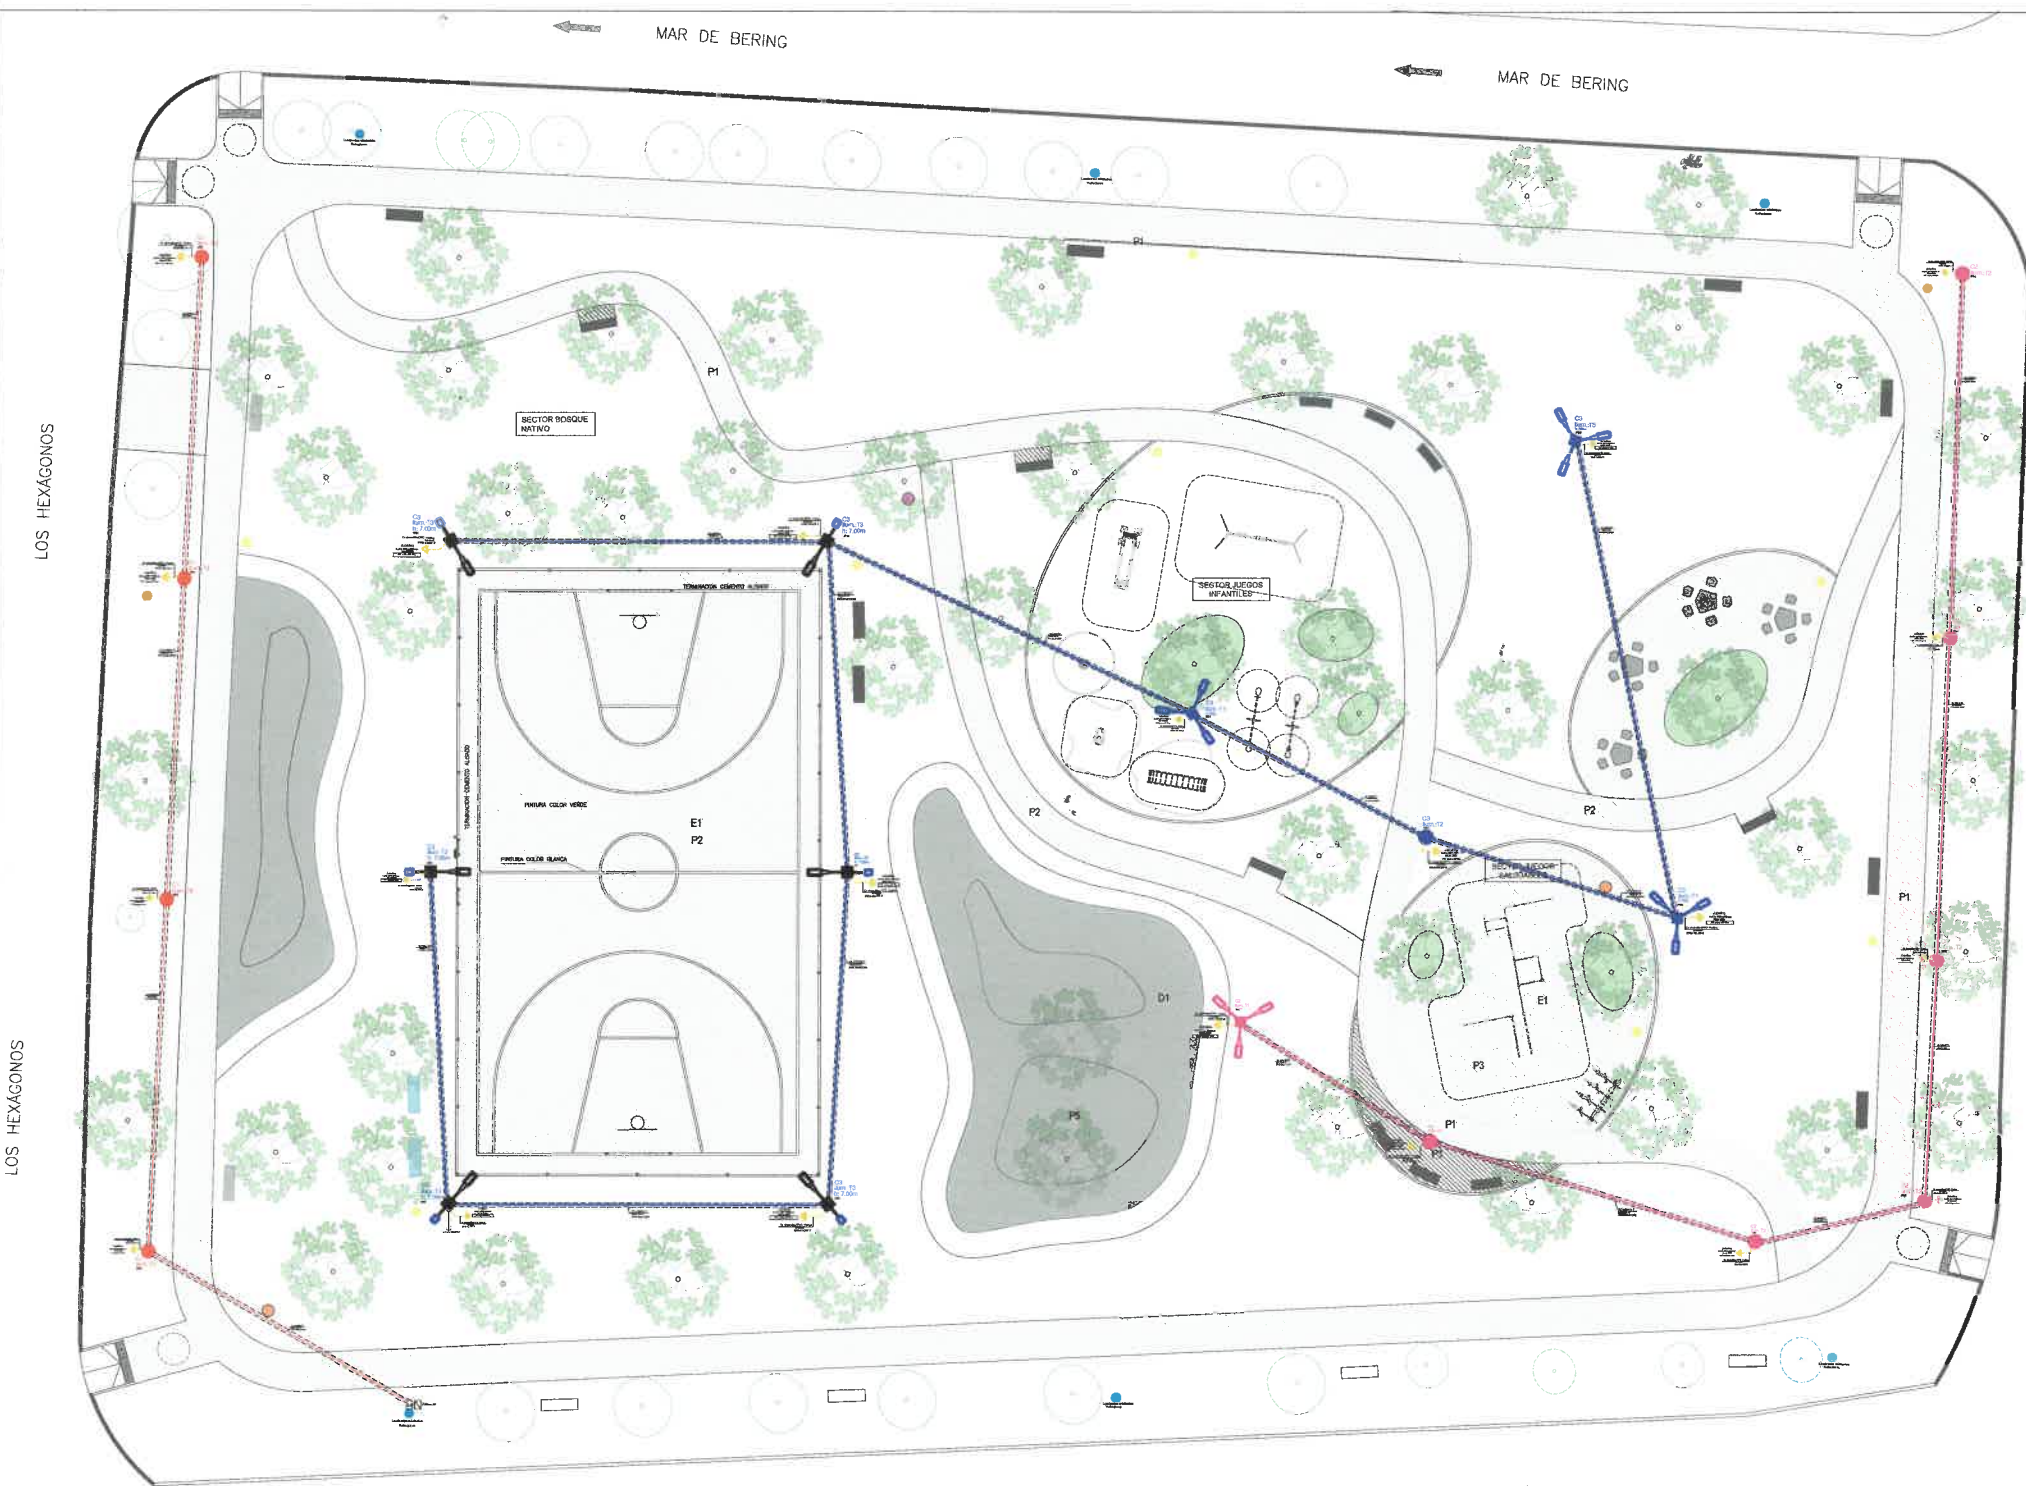

LUMINARIAS		
CODIGO	ESPECIFICACION	REF.
T1	COLUMNA CON LUMINARIA h:7.00m	Fig. 11
T2	COLUMNA CON LUMINARIA K3 SIMPLE IGNIS LIGHTNING h: 5.00m	Fig. 12
T3	COLUMNA CON REFLECTOR h:7.00m CON ACOPLE K3	Fig. 13

DETALLES



NOTAS

- TODA DOCUMENTACION GRAFICA SE PRESENTA A MODO DE ANTEPROYECTO, QUEDA A CARGO DEL CONTRATISTA EFECTUAR DOCUMENTACION EJECUTIVA Y APROBAR DICHS PLANOS EN ENTIDADES CORRESPONDIENTES.
- PLANOS INDICAN EN FORMA ESQUEMATICA LA POSICION DE LOS ELEMENTOS Y COMPONENTES DE LA INSTALACION Y SON DE CARACTER ORIENTATIVOS, LA UBICACION DEFINITIVA DE LOS MISMOS SURGIRA DEL REPLANTEO EN OBRA Y A SER APROBADA POR LA INSPECCION
- QUEDA A CARGO DEL CONTRATISTA EL RELEVAMIENTO DE LO EXISTENTE, CALCULO, DIMENSIONAMIENTO, VERIFICACION Y APROBACION POR PARTE DE LOS ENTES CORRESPONDIENTES, DE LA DOCUMENTACION TECNICA
- QUEDA A CARGO DEL CONTRATISTA TODOS LOS TRAMITES CORRESPONDIENTES PARA EL PEDIDO Y UBICACION FAVORABLE Y DEFINITIVA DE MEDIDORES ANTE LOS ENTES CORRESPONDIENTES DEBIDO A LA FACTIBILIDAD EN EL MOMENTO DE REALIZAR LA OBRA, PREVIA APROBACION DE LA INSPECCION
- EL CONTRATISTA DEBERA REALIZAR TODOS LOS TRABAJOS NECESARIOS PARA QUE DICHA INSTALACION ESTE DE ACUERDO A NORMAS VIGENTES PARA APROBACION DE PLANOS Y DOCUMENTACION.
- EL CONTRATISTA DEBERA REALIZAR TODOS LOS TRAMITES Y TRABAJOS NECESARIOS PARA LA CONEXION A RED, PREVIA VERIFICACION DE ACUERDO A REGLAMENTACION DE LA EMPRESA DISTRIBUIDORA Y EJECUTAR TODOS LOS TRABAJOS NECESARIOS PARA DEJAR FUNCIONANDO DICHA INSTALACION AL MOMENTO DE ENTREGA DE OBRA
- LA DOCUMENTACION TECNICA ELECTRICA REQUERIRA DEL VISTO BUENO DEL AREA DE ALUMBRADO PUBLICO DE LA MUNICIPALIDAD Y DEBERA TENER LAS CORRECCIONES CORRESPONDIENTES OBSERVADAS POR EL MISMO.
- PLANOS DEBEN SER APROBADOS POR EL COLEGIO/CONSEJO CORRESPONDIENTE

MAR DE BERING
 HERONAS DE VALDIVIA
 MONTAÑONE
 NIPOLI

EMISION ORIGINAL
 A.C.
 DISEÑO
 APROBADO
 PLANOS

Salta
 MUNICIPALIDAD

SECRETARIA DE OBRAS PUBLICAS
 INTENDENTE: DR. JORGE M. ENRIQUETA (PRIMARIO)
 SECRETARIO: ARQ. GASTON VIOGA
 SUBSECRETARIO: ARQ. AGUSTINA RODRIGUEZ VIRGIL

AREA: UNIDAD DE PROYECTOS INTEGRALES
 OBRA: PUESTA EN VALOR PLAZA CIRCULO 3
 PLANO: PLANO ANTEPROYECTO ELECTRICO
 ESCALA: ESC. 1:400
 89 UPI-IE-01

LOS HEXÁGONOS

LOS HEXÁGONOS

MAR DE BERING

MAR DE BERING

PVC Ø63
(Existente)

Cañería según cálculo

BEBEDERO

CANILLA
SERVICIO



MAR DE JAVA

NOTAS

TODA DOCUMENTACION GRAFICA SE PRESENTA A MODOS DE ANTEPROYECTO, QUEDA A CARGO DEL CONTRATISTA EFECTUAR DOCUMENTACION EJECUTIVA Y APROBAR DICHS PLANOS EN ENTIDADES CORRESPONDIENTES.

TODAS LAS MEDIDAS SE VERIFICARAN EN OBRA.

QUEDA BAJO LA DIRECTA Y EXCLUSIVA RESPONSABILIDAD DEL CONTRATISTA LA ADOPCION DE TODOS LOS RECAUDOS TENDIENTES A ASEGURAR LA PREVENCIÓN DE ACCIDENTES QUE COMO CONSECUENCIA DEL TRABAJO PUДИERAN ACAECER AL PERSONAL DE LA OBRA Y/O TERCEROS Y/O TRANSEANTES. QUEDAN INCLUIDAS ENTRE LAS OBLIGACIONES DEL CONTRATISTA, EL CUIDADO DE TODOS LOS ELEMENTOS, CAJAS, MEDIDORES, CAÑERIAS, CABLES, ETC. CORRESPONDIENTE A LOS SERVICIOS DE AGUA CORRIENTE, TELEFONOS, ENERGIA ELECTRICA, GAS, ETC., EXISTENTES.

Agustina Rodríguez Virgil
Arq. AGUSTINA RODRIGUEZ VIRGIL
SUBSECRETARIA DE UNIDAD DE PROYECTOS INTEGRALES
MUNICIPALIDAD DE SALTA

PLANO DE UBICACION - ESC. 1:2000



MODIFICACIONES GENERALES DE PROYECTO	LT	LS	AS	FECHA
1. EMISSION ORIGINAL	1.0.0	1.0.0	1.0.0	11/11/05
2. MODIFICACION	1.0.0	1.0.0	1.0.0	11/11/05

Salta MUNICIPALIDAD
SECRETARIA DE OBRAS PUBLICAS
INTENDENTE: DR. JORGE AL. BARRALLO DURANTE
SECRETARIO: DR. GUSTON VECIA
SUBSECRETARIO: ARQ. AGUSTINA RODRIGUEZ

AREA: UNIDAD DE PROYECTOS INTEGRALES
OBRA: PLAZA HEROINAS DE MALVINAS - CIRCULO 3
PLANO: PLANO SANITARIO
ESCALA: ESC. 1:400
89 UPI-IS-01 0