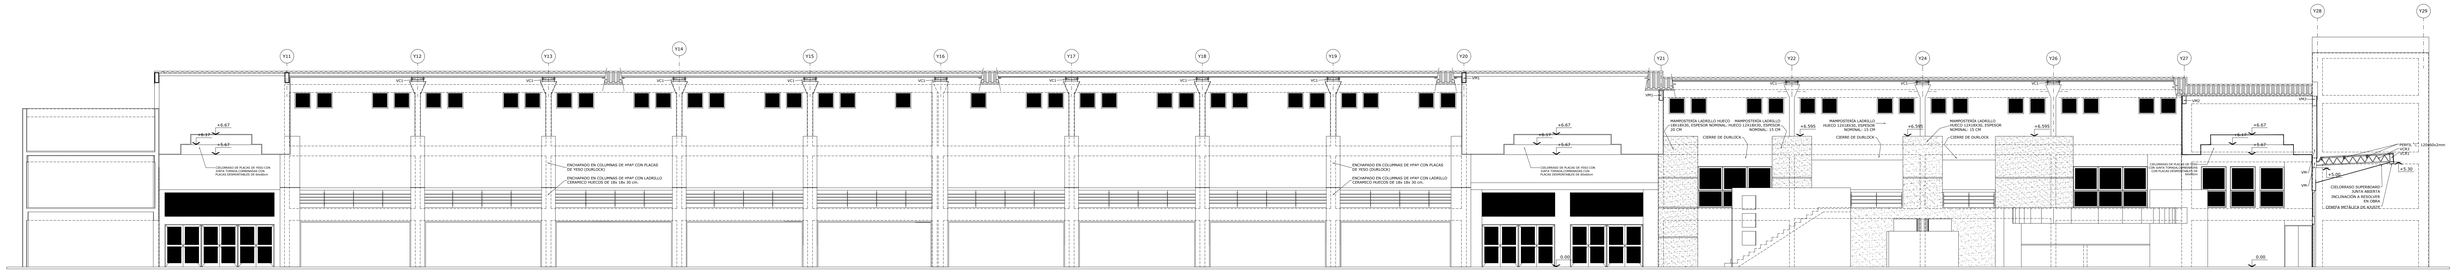

C O R T E 1 - 2
ESCALA 1: 100

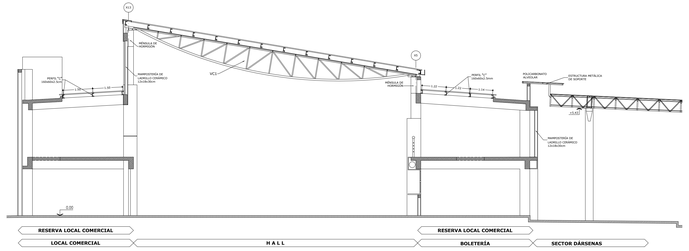

C O R T E 3 - 4
ESCALA 1: 100

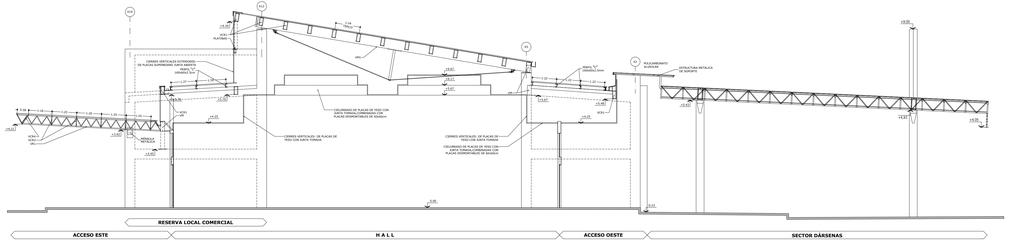

C O R T E 5 - 6
ESCALA 1: 100