




1. IMAGEN UBICACION JUEGO NIÑOS ACTUAL



2. SECTOR JUEGOS SALUDABLES

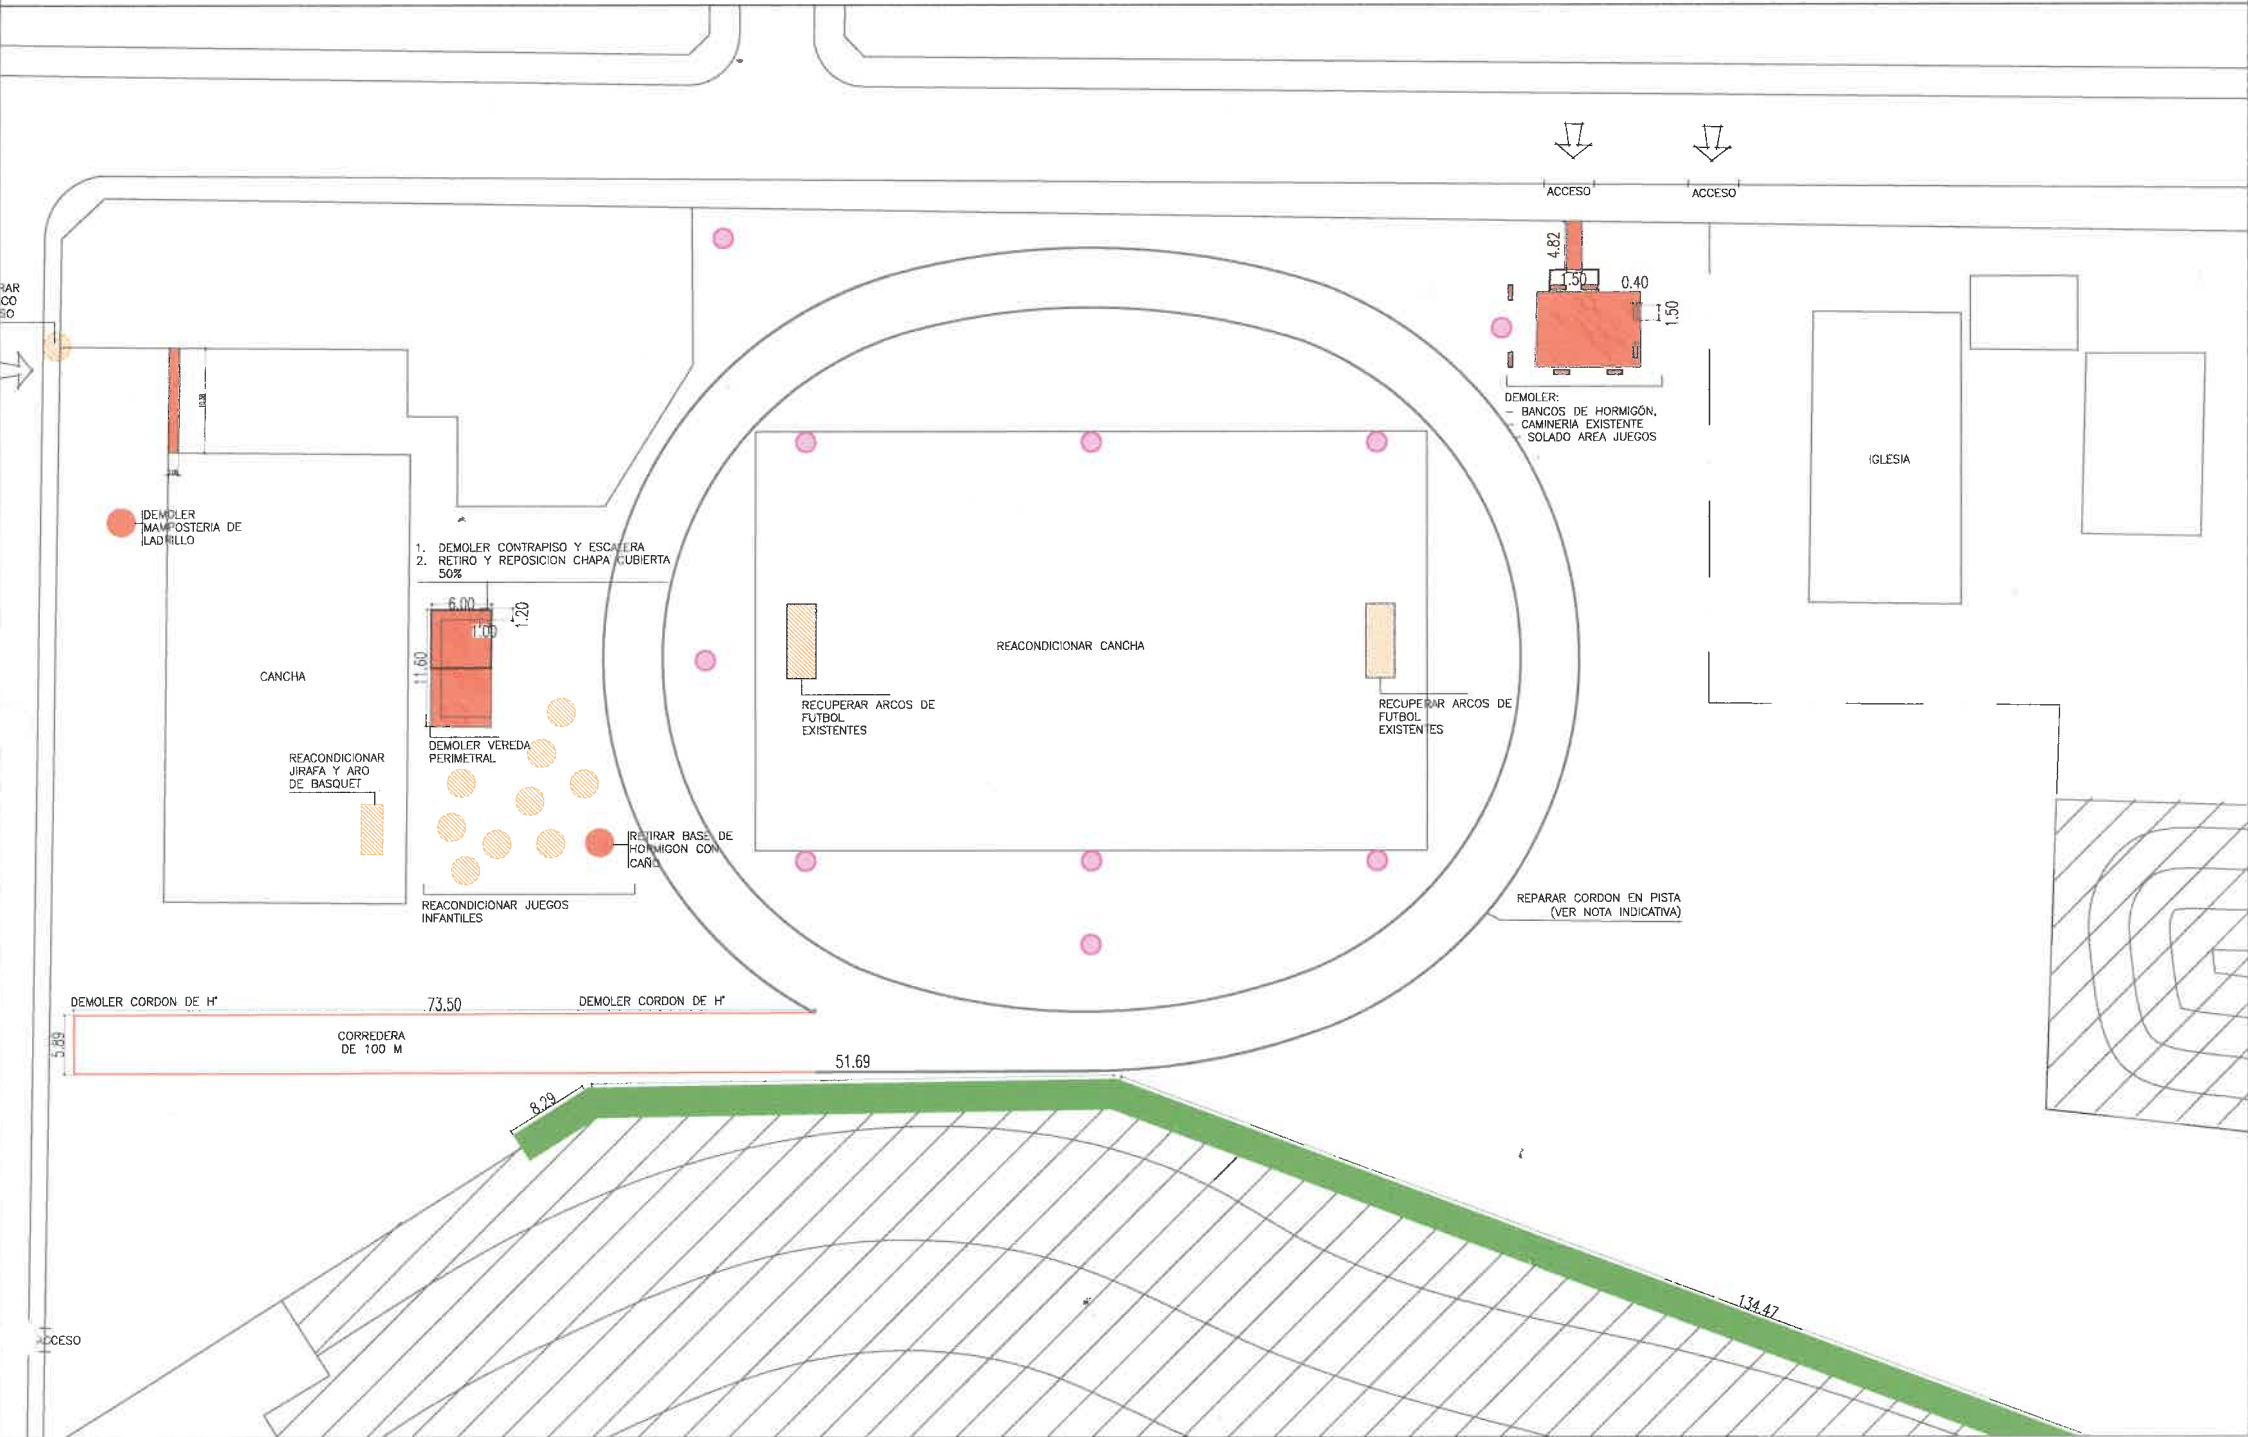


REFERENCIAS DEMOLICION		
REF.	CODIGO	ESPECIFICACION
		DEMOLER -- RETIRAR
		REUBICAR
		REACONDITIONAR
		LUMINARIA EXISTENTE
		DESMALAZADO



- NOTAS
- TODA DOCUMENTACION GRAFICA SE PRESENTA A MODO DE ANTEPROYECTO, QUEDA A CARGO DEL CONTRATISTA EFECTUAR DOCUMENTACION EJECUTIVA Y APROBAR DICHS PLANOS EN ENTIDADES CORRESPONDIENTES.
- TODAS LAS MEDIDAS SE VERIFICARÁN EN OBRA.
- LOS TRABAJOS DEBERÁN EJECUTARSE EN SECTORES CON INTERFERENCIAS. LA EMPRESA CONTRATISTA SERÁ RESPONSABLE DE GESTIONAR Y ASUMIR LOS PERMISOS Y SOLICITUDES CORRESPONDIENTES PARA SU RESOLUCIÓN.
- LOS JUEGOS SALUDABLES SE REUBICARÁN MANTENIENDO SU UBICACIÓN ORIGINAL DENTRO DEL MISMO SECTOR
- SE DEJA ESTABLECIDO QUE SE PROCEDERÁ A LA REPARACIÓN DEL 35% DEL CORDÓN PERIMETRAL DE LA CANCHA, CONFORME LO INDICADO EN EL PLIEGO.
- QUEDA BAJO LA DIRECTA Y EXCLUSIVA RESPONSABILIDAD DEL CONTRATISTA LA ADOPCIÓN DE TODOS LOS RECAUDOS TENDIENTES A ASEGURAR LA PREVENCIÓN DE ACCIDENTES QUE COMO CONSECUENCIA DEL TRABAJO PUEDIERAN ACAECER AL PERSONAL DE LA OBRA Y/O TERCEROS Y/O TRANSEÚNTES. QUEDAN INCLUIDAS ENTRE LAS OBLIGACIONES DEL CONTRATISTA, EL CUIDADO DE TODOS LOS ELEMENTOS, CAJAS, MEDIDORES, CAÑERÍAS, CABLES, ETC. CORRESPONDIENTE A LOS SERVICIOS DE AGUA CORRIENTE, TELÉFONOS, ENERGÍA ELÉCTRICA, GAS, ETC., EXISTENTES.

PLANO UBICACIÓN S/E

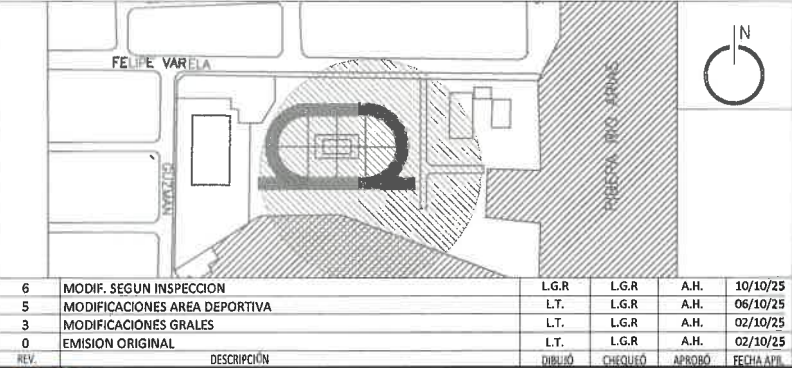

REV.	DESCRIPCIÓN	L.G.R.	L.G.R.	A.H.	FECHA APT.
6	MODIF. SEGUN INSPECCION	L.T.	L.G.R.	A.H.	10/10/25
5	MODIFICACIONES AREA DEPORTIVA	L.T.	L.G.R.	A.H.	06/10/25
3	MODIFICACIONES GRALES	L.T.	L.G.R.	A.H.	02/10/25
0	EMISION ORIGINAL	L.T.	L.G.R.	A.H.	02/10/25

SECRETARÍA DE OBRAS PÚBLICAS

INTENDENTE: DR. JORGE M. EMILIANO DURAND
SECRETARIO: ARQ. GASTÓN VIOLA
SUBSECRETARIO: ARQ. AGUSTINA RODRIGUEZ

AREA: UNIDAD DE PROYECTOS INTEGRALES

OBRA: REACONDITIONAMIENTO COMPLEJO DEPORTIVO NORTE GRANDE

PLANO: PLANO DEMOLICION- RETIRO Y REUBICACION DE EQUIPAMIENTO

ESCALA: S/E

35 UPI-ARO-00.6

OBRA N° RUBRO- PLANO N° REV.

[illegible]

PLANO ESCENARIO-ESC. 1:75

VEREDA PERIMETRAL

5.00

1.00

ESCENARIO

4.60

RESA h=1.00m

5.20

VIGA RETICULADA NUEVA h=0.70m

VIGA Y TIGRANA EXISTENTE

RESA h=1.00m

+1.20
NPT

26 26 26 26 26

ACCESO A ESCENARIO

+0.20
NPT

Architectural drawing of a sports field layout. The main field is rectangular with dimensions 20.00m by 10.00m. It includes a central circle with a radius of 3.00m, two semi-circular areas at the ends with radii of 5.00m, and a rectangular area on the left with dimensions 5.00m by 1.00m. A small rectangular structure is shown on the right. The drawing is labeled "CANCHA - ESC. S/E" and "JUEGO INFANTIL EXISTENTE".

ESTACION DEPORTIVA—ESC. 1:100

10.20

10.00

6.20

Circuito calistenia art. 19002

ESTACION DEPORTIVA
CIRCUTO CALISTENIA LO
PROVEE AREA DE AMBIENTE

BANCO H

BANCO H

M2	M2	M3
BH BLOQUE DE H ø=20cm	BH BLOQUE DE H ø=20cm	PL LACIOLLO HIEZO ø=10cm
BLOQUES DE HORMIGON REVESTIMIENTO REVOQUE GRUESO + FINO CON TERMINACION PINTURA LATEX	BLOQUES DE HORMIGON REVESTIMIENTO REVOQUE GRUESO + REVESTIMIENTO CERAMICO	MANIPOSTERA VARELO ALISO REVESTIMIENTO REVOQUE GRUESO PARA REDIR CERAMICO + REVESTIMIENTO
CARA EXTERIOR SIN TERMINACION	CARA EXTERIOR SIN TERMINACION	

QUEDA BAJO LA DIRECCIÓN Y EXCLUSIVA RESPONSABILIDAD DEL CONTRATISTA LA ADOPCIÓN DE TODOS LOS RECAUDOS TENDIENTES A ASEGURAR LA PREVENCIÓN DE ACCIDENTES QUE COMO CONSECUENCIA DEL TRABAJO PUEDIERAN ACAECER AL PERSONAL DE LA OBRA Y/O TERCEROS Y/O TRANSGENTES, QUEDAN INCLUIDAS EN ESTAS LAS OBLIGACIONES DEL CONTRATISTA, EL CUIDADO DE TODOS LOS ELEMENTOS, CAJAS, MEDIDORES, CATERÍAS, CABLES, ETC. CORRESPONDIENTE A LOS SERVICIOS DE AGUA CORRIENTE, TELEFONOS, ENERGÍA ELÉCTRICA, GAS, ETC., EXISTENTES.

LOS ARBOLES DEBERÁN SER PRESENTADOS AL ÁREA DE AMBIENTE PARA SU APROBACIÓN Y ASESORAMIENTO EN CUANTO SU PLANTACIÓN

MUROS		
REF.	CODIGO	ESPECIFICACION
	M1	ESTRUCTURA
	M2	BLOQUE DE HORMIGON
	M3	LAJILLO HUEDO $e=10cm$
	M5	CORDON PERIMETRAL
		CERCO OLIMPIO NUEVO
		CERCO OLIMPIO - SOLO ALAMBRE
		CERCO EXISTENTE

DINTELES	
CODIGO	PUERTAS/ VENTANAS
D01	2.05
	P01, P02, V01, V02, V03



ARBOLO

ESPECIFICACION


ARBOLO NUEVO

NOTAS


TODAS LAS MEDIDAS SE VERIFICARÁN EN OBRA.

SE DEBEA REALIZAR PLANO DE ALTIMETRIA, RELEVAMIENTO
METRICO Y EJECUTAR OBRA SEGUN CODIGO DE EDIFICACIÓN,
APROBADO POR LA ENTIDAD CORRESPONDIENTE

[illegible]

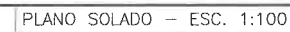


SOLADO ESTACION DEPORTIVA – ESC. 1:100

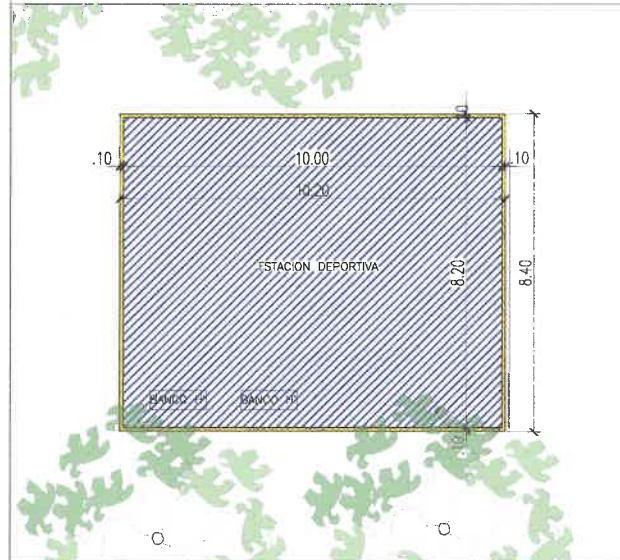

D04-SOLIA EN ENCUENTRO SOLADOS

Diagrama de detalle de la unión entre el marco y la chapa. Se muestra la sección transversal de la chapa (cerámico) y el mortero de asiento. El marco y la chapa están etiquetados como "MARCO Y HOJA DE CHAPA". La solía a' r' atrim es etiquetada como "SOLIA A' r' ATRIM". El mortero de asiento es etiquetado como "MORTERO DE ASIENTO". El cerámico es etiquetado como "CERAMICO".

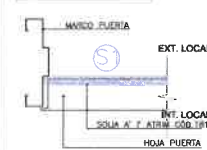

P02-SOLADO HORMIGON FRATASADO

CONTRAPISO HA' CON TERMINACION H' FRATASADO

NPT


SUELO COMPACTO

TERRENO NATURAL


esc. 1:20

[illegible]


VISTA AREA SOCIAL ESC. 1:75

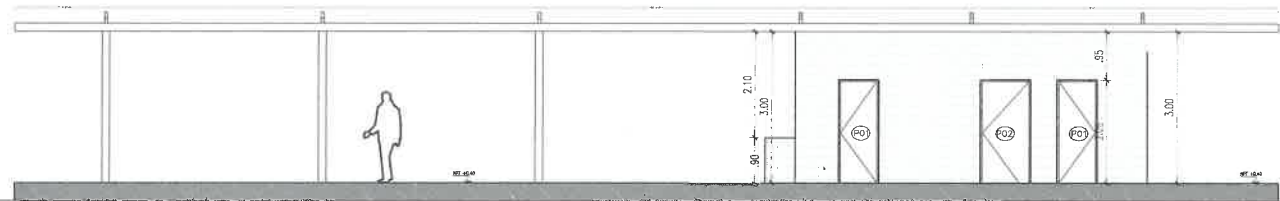


CORTE A-A ESC. 1:75

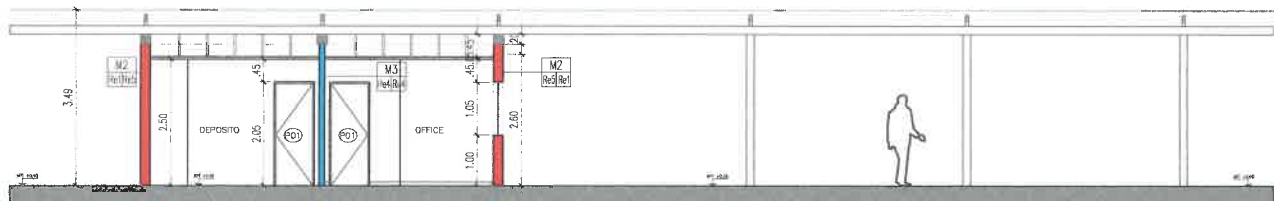


CORTE B-B ESC. 1:75

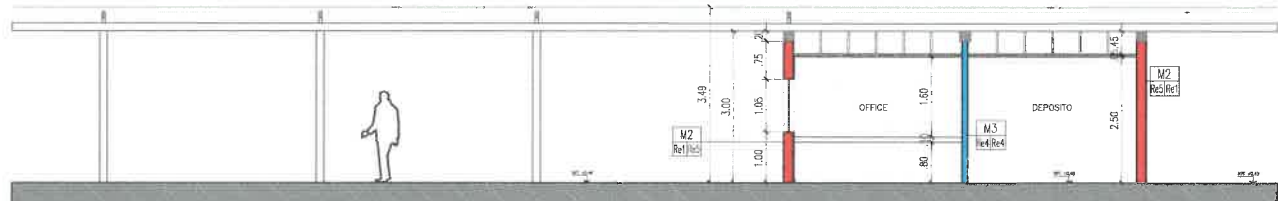


CORTE C-C ESC. 1:75

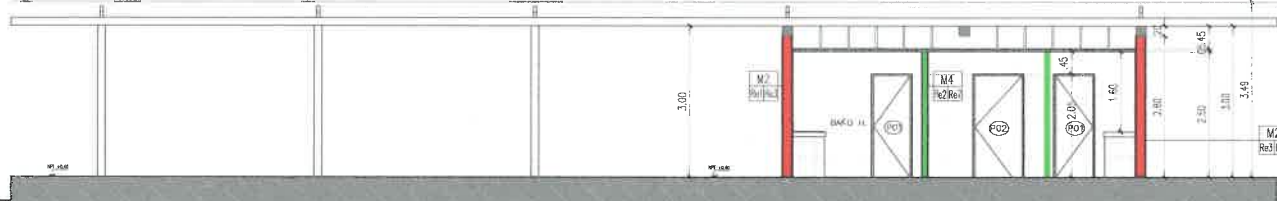

VISTA LATERAL ESC. 1:75

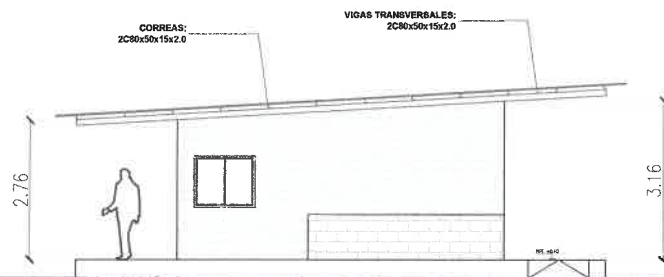

CORTE D-D ESC. 1:75

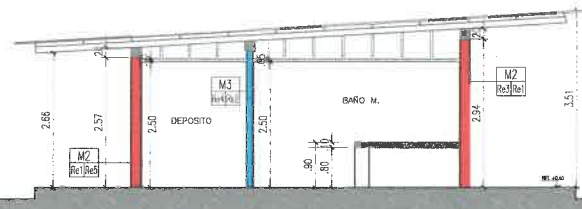

MUROS

REF.	CODIGO	ESPECIFICACION
M1	ESTRUCTURA H'A	
M2	BLOQUE DE HORMIGON	
M3	TAB. PLACAS DE YESO e=12cm	
M4	TAB. PLACAS DE YESO HIDROFUGO e=12cm	


REVOQUES Y REVESTIMIENTOS

CODIGO	ESPECIFICACION	ESP.
Re1	TERMINACION PINTURA LATEX EXTERIOR	
Re2	PLACA ESTANDAR CON REVESTIMIENTO CERAMICO 30X40	1.00
Re3	REVOQUE GRUESO BAJO REVESTIMIENTO	1.00
Re4	TABIQUE DE PLACA CON TERMINACION PINTURA LATEX INTERIOR	1.00
Re5	REVOQUE GRUESO FRATAZADO SOBRE BLOQUE DE H' CON TERMINACION PINTURA LATEX INTERIOR	1.00

DINTELES

CODIGO	N.I.DINTEL	PUERTAS/ VENTANAS
D01	2.05	P01, P02, V01, V02, V03

REFERENCIAS

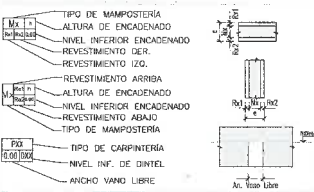

NOTAS


TODAS LAS MEDIDAS SE VERIFICARAN EN OBRA.


TODA DOCUMENTACION GRAFICA SE PRESENTA A MODO DE ANTEPROYECTO, QUEDA A CARGO DEL CONTRATISTA EFECTUAR DOCUMENTACION EJECUTIVA Y APROBAR DICHS PLANOS EN ENTIDADES CORRESPONDIENTES.

QUEDA A CARGO DEL CONTRATISTA EL CALCULO, DIMENSIONAMIENTO Y VERIFICACION POR PARTE DEL COPAPI, DE LA ESTRUCTURA

Handwritten signature

AV. AGUSTINA RODRIGUEZ VIRGIL
SUBSECRETARIA DE UNIDAD DE
PROYECTOS INTEGRALES
MUNICIPALIDAD DE SALTA

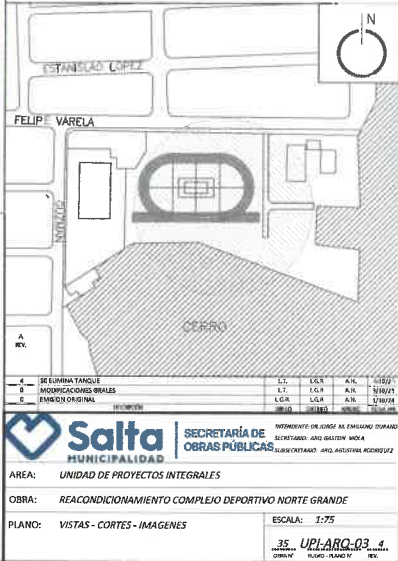

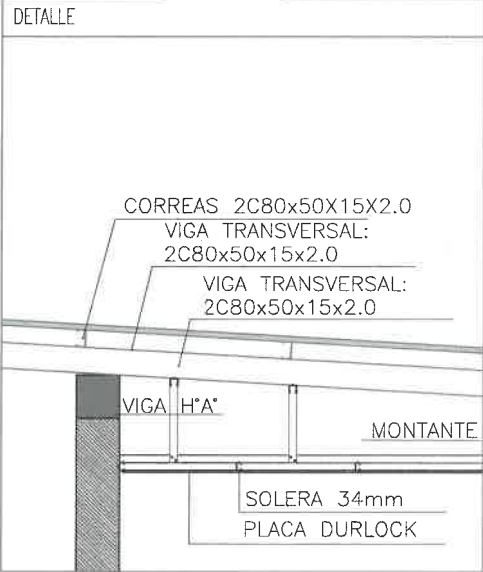


REFERENCIAS		
CIELORRASO		
CODIGO	ESPECIFICACION	REF
C1	CIELORRASO PLACA DE YESO HIDROFUGO e=9,5mm	
C2	CIELORRASO PLACA DE YESO e=9,5mm	

NOTAS

TODAS LAS MEDIDAS SE VERIFICARÁN EN OBRA.

TODA DOCUMENTACION GRAFICA SE PRESENTA A MODO DE ANTEPROYECTO, QUEDA A CARGO DEL COTRATISTA EFECTUAR DOCUMENTACUIN EJECUTIVA Y APROBAR DICHOS PLANOS EN ENTIDADES CORRESPONDIENTES.

PLANO ANTEPROYECTO S/E

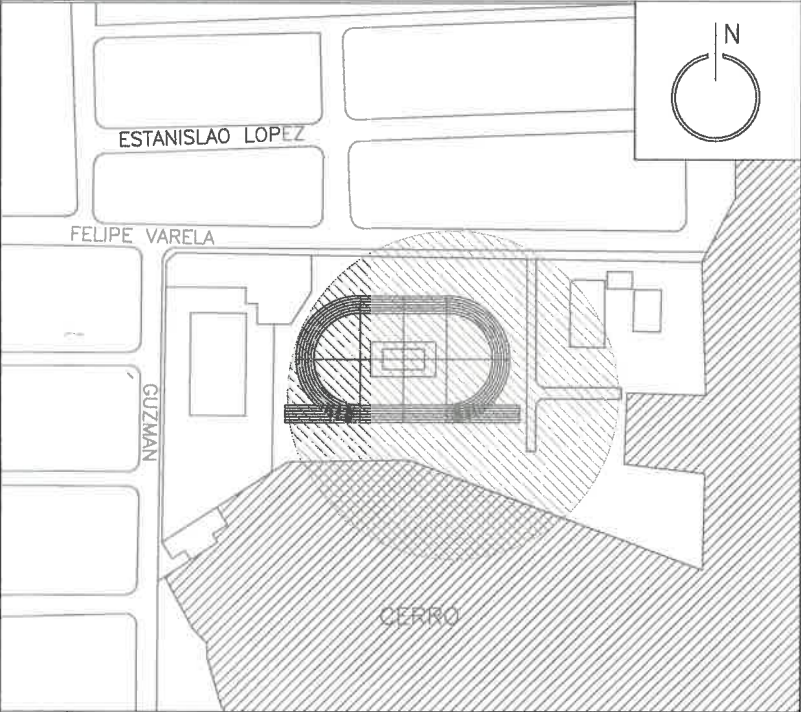

4	MODIF. GRALES	L.G.R	L.G.R	A.H.	06-10-25
3	MODIF. GRALES	L.G.R	L.G.R	A.H.	02-10-25
0	EMISION ORIGINAL	L.G.R	L.G.R	A.H.	23-09-24
REV	DESCRIPCION	DIBUJO	CHEQUEO	APROBO	FECHA APR



SECRETARÍA DE OBRAS PÚBLICAS
INTENDENTE: DR. JORGE M. EMILIANO DURAND
SECRETARIO: ARQ. GASTON VIOLA
SUBSECRETARIO: ARQ. AGUSTINA RODRIGUEZ

AREA: UNIDAD DE PROYECTOS INTEGRALES

OBRA: REACONDICIONAMIENTO COMPLEJO DEP. NORTE GRANDE

PLANO: PLANO CIELORRASO

AGUSTINA RODRIGUEZ VIRGIL
SUBSECRETARIA DE UNIDAD DE PROYECTOS INTEGRALES
MUNICIPALIDAD DE SALTA

ESCALA: 1:100



35 UPI-ARO-04 4

OBRA N° RUBRO - PLANO N° REV.

PLANILLA DE CARPINTERIAS

V1
1.20 DESTINO: OFFICE

PLANILLA DE CARPINTERIAS				
TIPO	CODIGO	MANO	CANT.	TOTAL
VENTANA DE ABRIR	V1			1

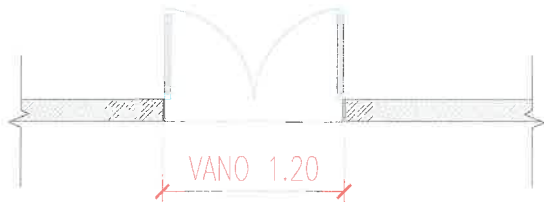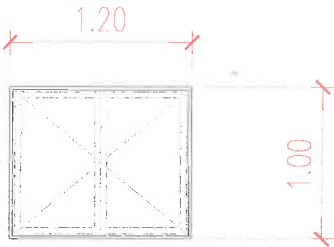


MARCO: CHAPA BLANCA
HOJA: CHAPA BLANCA + FLOAT 4mm
HERRAJES: DEFINIR
CERRADURA: DEFINIR

OBSERVACION.:

V2
0.60 DESTINO: BAÑOS Y AREA SOCIAL

PLANILLA DE CARPINTERIAS				
TIPO	CODIGO	MANO	CANT.	TOTAL
VENTANA BANDEROLA	V2			3


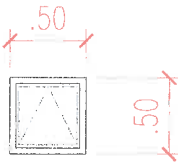


MARCO: CHAPA BLANCO
HOJA: CHAPA BLANCO + FLOAT 4mm
HERRAJES: DEFINIR
CERRADURA: DEFINIR

OBSERVACION.:

P1
0.80 DESTINO: BAÑOS, DEPOSITO, OFFICE

PLANILLA CARPINTERIAS P1				
TIPO	CODIGO	MANO	CANT.	TOTAL
PUERTA SIMPLE	P1	DER	2	4
		IZQ	2	

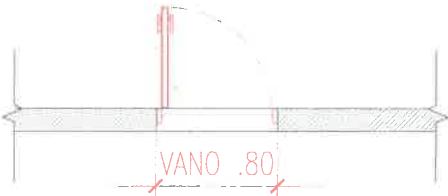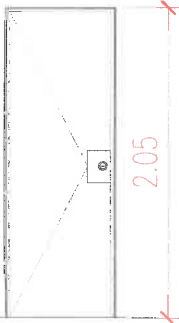

MARCO: CHAPA BLANCA
HOJA: CHAPA BLANCA
HERRAJES: DEFINIR POR INSPECCION
CERRADURA: DEFINIR POR INSPECCION

OBSERVACION.:





Arq. AGUSTINA RODRIGUEZ VIRGIL
SUBSECRETARIA DE UNIDAD DE
PROYECTOS INTEGRALES
MUNICIPALIDAD DE SALTA

1	MODIFICACIONES V2	L.G.R	L.G.R	A.H.	06-10-25
0	EMISION ORIGINAL	LT	L.G.R	A.H.	2-10-25
REV.	DESCRIPCION	DIBUJO	CHEQUEO	APROBO	FECHA APT.
 SECRETARÍA DE OBRAS PÚBLICAS					
INTENDENTE: DR. JORGE M. EMILIANO DURAND					
SECRETARIO: ARQ. GASTÓN VIOLA					
SUBSECRETARIO: ARQ. AGUSTINA RODRIGUEZ					
AREA: UNIDAD DE PROYECTOS INTEGRALES					
OBRA: REACONDICIONAMIENTO COMPLEJO DEP. NORTE GRANDE					
PLANO: PLANILLA DE CARPINTERIAS					
ESCALA: 1:50					
35 UPI-DET-01 4					
OBRA N° RUBRO - PLANO N° REV.					

PLANILLA DE CARPINTERIAS

P2
0.80 DESTINO: BAÑOS

PLANILLA CARPINTERIAS P1				
TIPO	CODIGO	MANO	CANT.	TOTAL
PUERTA SIMPLE	P2	DER	1	2
		IZQ	1	

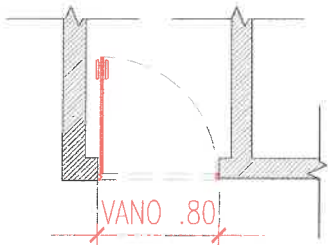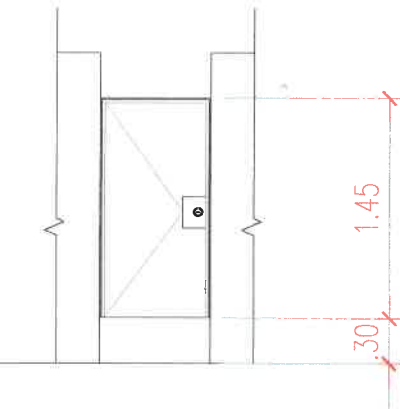


MARCO: MADERA
HOJA: MADERA
HERRAJES: DEFINIR POR INSPECCION
CERRADURA: DEFINIR POR INSPECCION

OBSERVACION.:

P3
1.00 DESTINO: SANITARIO ADAPTADO

PLANILLA PUERTAS P01				
TIPO	CODIGO	MANO	CANT.	TOTAL
PUERTA SIMPLE	P3	Derecha	1	1
		Izquierda	-	

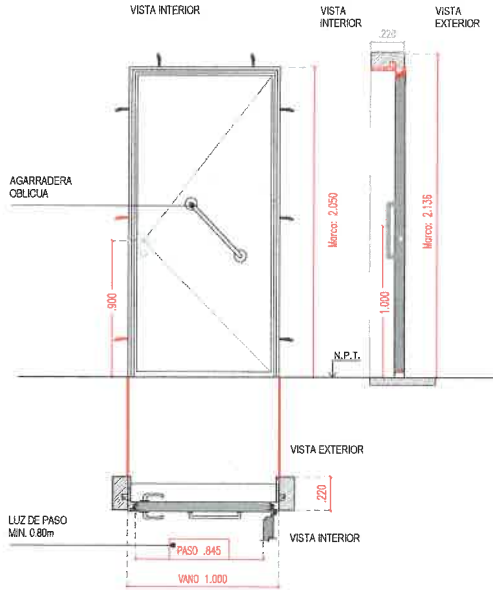

MARCO: CHAPA
HOJA: PLACA DOBLE CONTACTO
HERRAJES: BARRAL /AGARRADERA OBLICUA
CERRADURA: A DEFINIR/ LOS CERROJOS DE SEGURIDAD DE LOS SANITARIOS ADAPTADOS DEBERAN PODER ACCIONAR DESDE EL EXTERIOR EN CASO DE EMERGENCIA"

OBSERVACION.:



Arq. AGUSTINA RODRIGUEZ VIRGIL
SUBSECRETARÍA DE UNIDAD DE PROYECTOS INTEGRALES
MUNICIPALIDAD DE SALTA

1	MODIFICACIONES V2	L.G.R.	L.G.R.	A.H.	06-10-25
0	EMISION ORIGINAL	L.T.	L.G.R.	A.H.	2-10-25
REV.	DESCRIPCION	DIBUJO	CHEQUEO	APROBADO	FECHA APROBADO
INTENDENTE: DR. JORGE M. EMILIANO DURAND SECRETARIO: ARQ. GASTÓN VIOLA SUBSECRETARIO: ARQ. AGUSTINA RODRIGUEZ					
AREA:	UNIDAD DE PROYECTOS INTEGRALES				
OBRA:	REACONDICIONAMIENTO COMPLEJO DEP. NORTE GRANDE				
PLANO:	PLANILLA DE CARPINTERIAS				ESCALA: 1:50
35	UPI-DET-02	4			
OBRA N°	RUBRO - PLANO N°	REV.			

PLANTA BANCO ESC. 1:50



MATERIAL:

HORMIGON ARMADO CON AGREGADO COLOR GRIS NATURAL CON TERMINACION PULIDO.

ARISTAS ACHAFLANADAS

CON MOLDURAS


MEDIDAS:

LARGO 1.50m x 0.50m


COLOCACION:

FUJADO CON DADO DE HORMIGON COLOCADO IN SITU.

CORTE A-A - BANCO ESC. 1:50

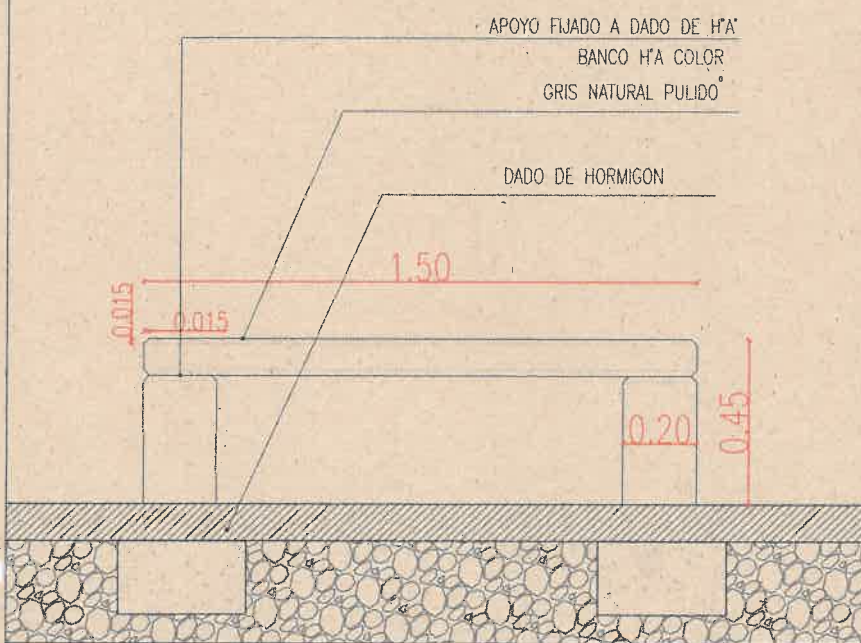

CORTE B-B - BANCO ESC. 1:50

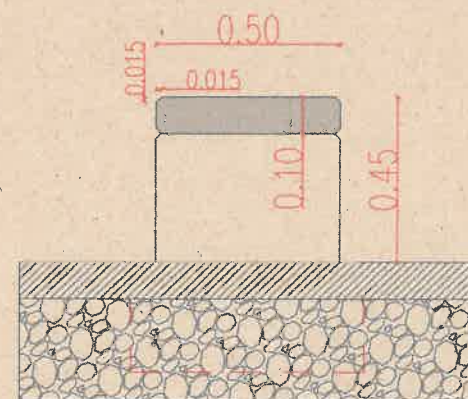


Arq. Agustina Rodríguez Virgil
Arq. AGUSTINA RODRIGUEZ VIRGIL
SUBSECRETARÍA DE UNIDAD DE
PROYECTOS INTEGRALES
MUNICIPALIDAD DE SALTA


Salta MUNICIPALIDAD		SECRETARÍA DE OBRAS PÚBLICAS	
INTENDENTE: DR. JORGE M. EMILIANO DURANO		SECRETARIO: ARQ. GASTON VIOLA	
SUBSECRETARIO: ARQ. PABLO SANCHEZ			
AREA:	UNIDAD DE PROYECTOS INTEGRALES	ESCALA:	1:75 - 1:25
OBRA:	REACONDICIONAMIENTO COMPLEJO DEPORTIVO NORTE GRANDE		
PLANO:	CORTE-DETALLES BANCO HORMIGON		
		35	UPI-DET-05 3
		OBRA N°	SUBC. PLANO N°

DETALLE BARANDAS - ESC. 1:20

VISTA


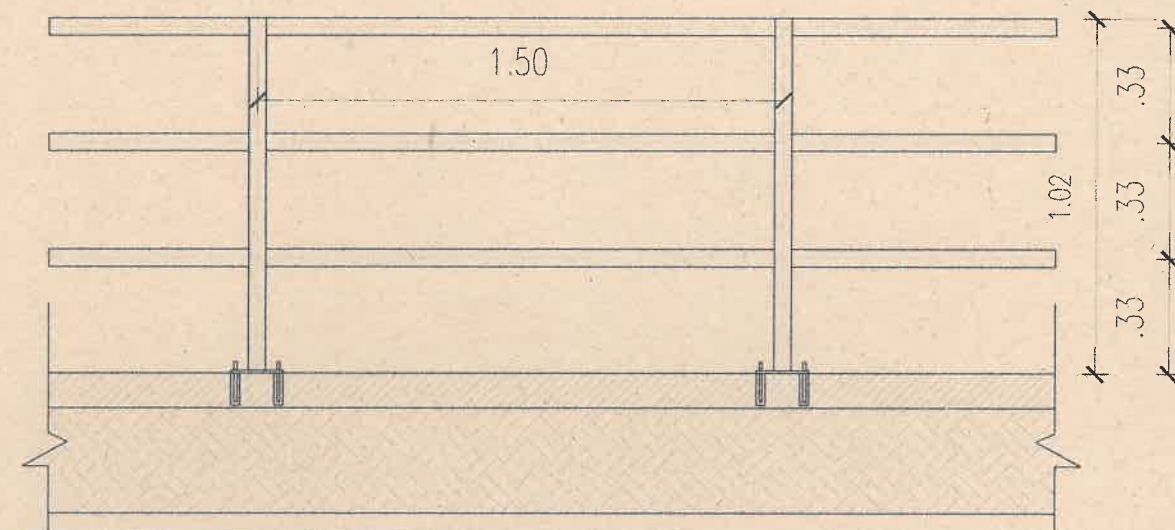


CORTE

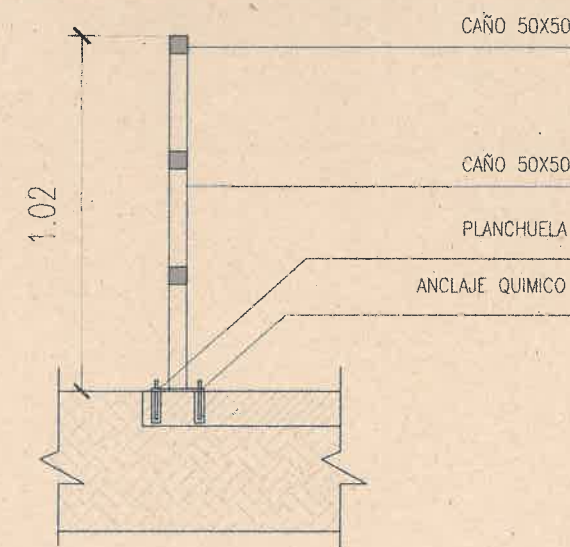

Arq. Agustina Rodríguez Virgil
Arq. AGUSTINA RODRIGUEZ VIRGIL
SUBSECRETARÍA DE UNIDAD DE
PROYECTOS INTEGRALES
MUNICIPALIDAD DE SALTA

Salta MUNICIPALIDAD		SECRETARÍA DE OBRAS PÚBLICAS	
INTENDENTE: DR. JORGE M. EMILIANO DURANO		SECRETARIO: ARQ. GASTON VIOLA	
SUBSECRETARIO: ARQ. PABLO SANCHEZ			
AREA:	UNIDAD DE PROYECTOS INTEGRALES	ESCALA:	1:20
OBRA:	REACONDICIONAMIENTO COMPLEJO DEPORTIVO NORTE GRANDE		
PLANO:	DETALLE BARANDAS		
		35	UPI-DET-03 0
		OBRA N°	SUBC. PLANO N°

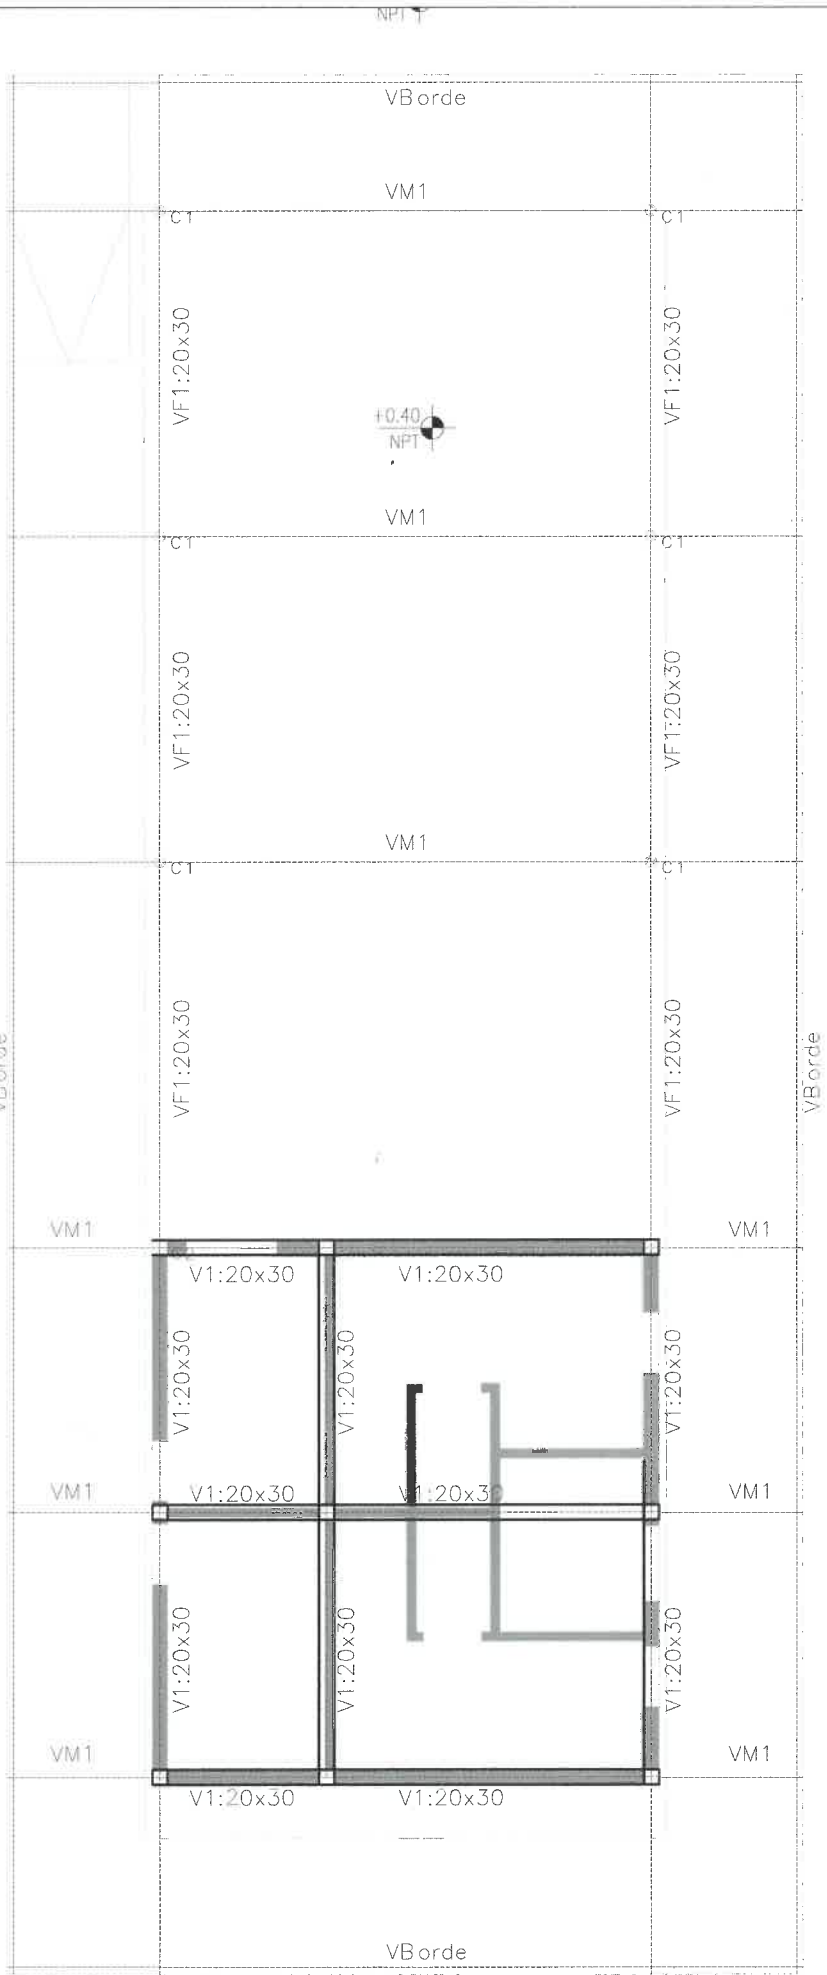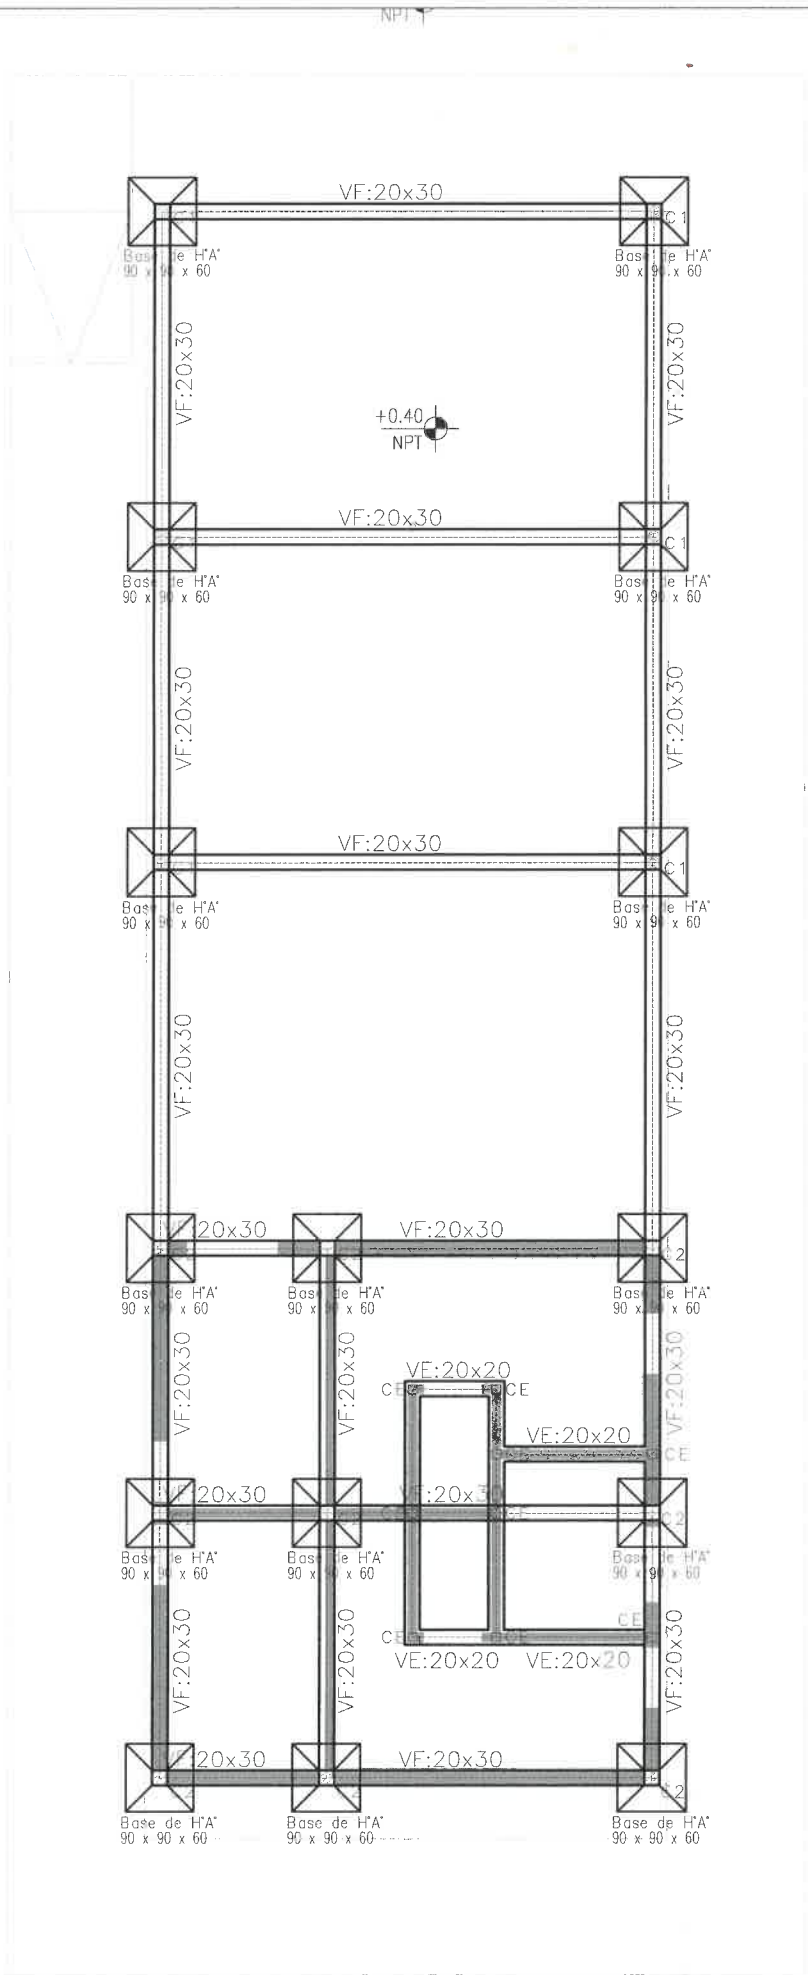

DINTELES: sobre aberturas
realizaron dinteles de H'A'
20x20

VM1: IPN120

VBorde: IPN120

Correas: C100x50x20x1.6

C1: Caño mecanico Ø
150x12.7mm

NOTAS


TODA DOCUMENTACION GRAFICA SE PRESENTA A MODO DE ANTEPROYECTO, QUEDA A CARGO DEL CONTRATISTA EFECTUAR DOCUMENTACION EJECUTIVA Y APROBAR LOS PLANOS EN ENTIDADES CORRESPONDIENTES.

QUEDA A CARGO DEL CONTRATISTA EL CALCULO, DIMENSIONAMIENTO Y VERIFICACION POR PARTE DEL COPAIPA, DE LA ESTRUCTURA



TODAS LAS MEDIDAS SE VERIFICARÁN EN OBRA.



PLANO UBICACIÓN S/E

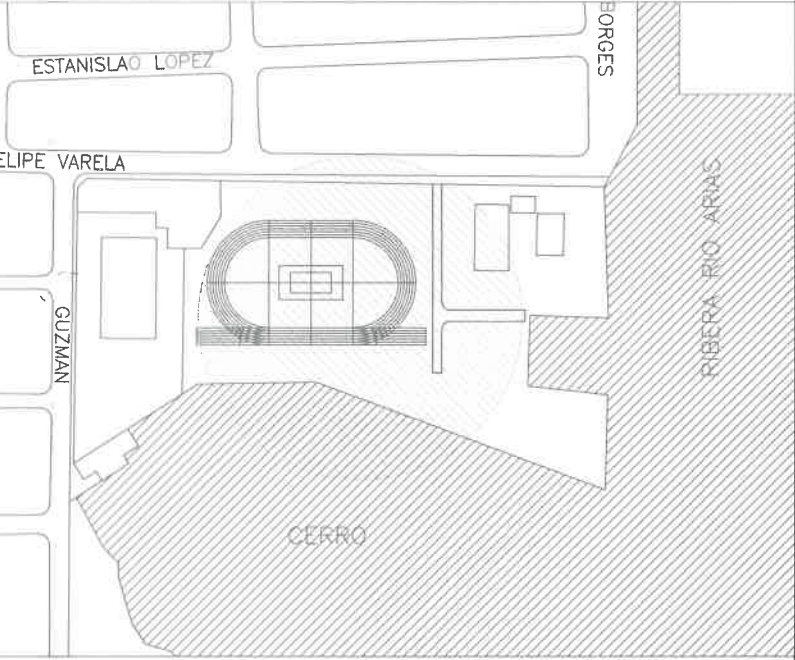

0	EMISION ORIGINAL	DESCRIPCION	L.G.R	L.G.R	A.H.	17/10/25
REV			DIBUJO	CHEQUEO	APROBO	FECHA APR.
 Salta MUNICIPALIDAD			SECRETARIA DE OBRAS PUBLICAS			
AREA: UNIDAD DE PROYECTOS INTEGRALES			INTENDENTE: DR. JORGE M. EMILIANO DURAND			
OBRA: REACONDICIONAMIENTO COMPLEJO DEPORTIVO NORTE GRANDE			SECRETARIO: ARQ. GASTÓN VIOLA			
PLANO: PLANO DE UBICACION, REACONDICIONAMIENTO			SUBSECRETARIO: ARQ. AGUSTINA RODRIGUEZ			
ESQUEMA ESTRUCTURAL			SUBSECRETARIA DE UNIDAD DE PROYECTOS INTEGRALES			
MUNICIPALIDAD DE SALTA			MUNICIPALIDAD DE SALTA			
ESCALA: 1:100			35 UPI-DET-04 0			
			OBRA N° RUBRO - PLANO N° REV.			

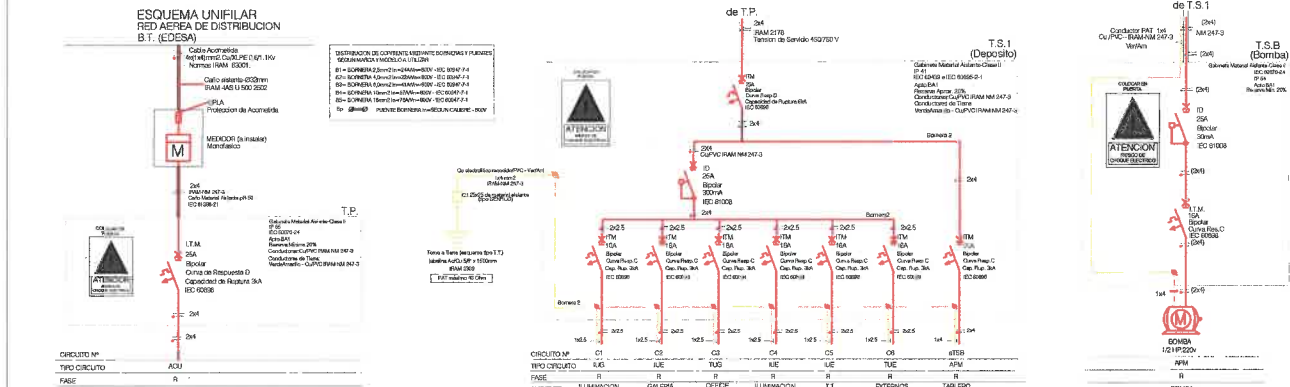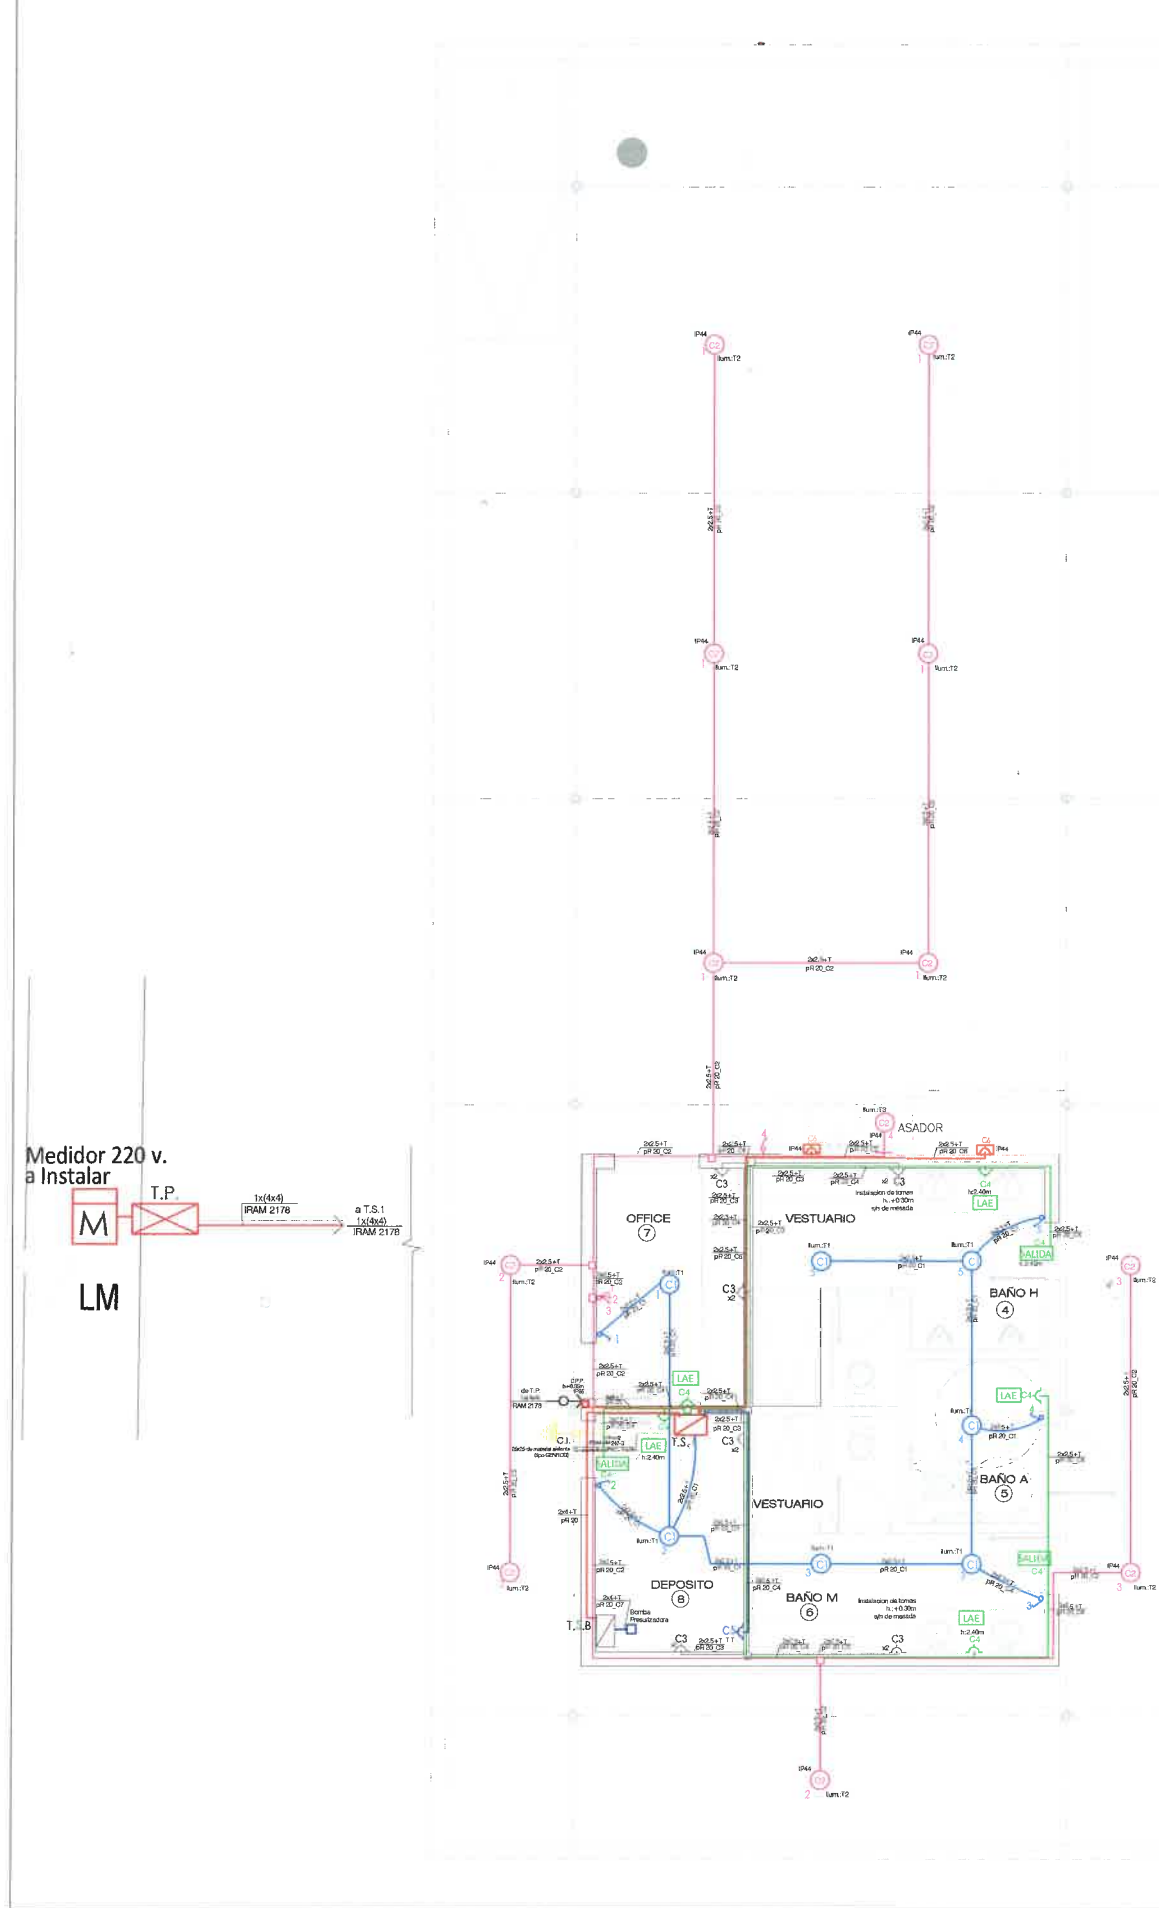


PLANILLA DE ANALISIS DE CARGAS

TABLERO MEDIDOR	CIRCUITO	TIPO CIRCUITO	BOCAS	TOMAS	F.M.	LONG.	COS φ = 0,85		CONDUCTOR	POTENCIA	PS	PS	PS	POTENCIA	DESTINO	OBS.
			CANT.	POT.UNIT.	CANT.	POT.UNIT.	R	X								
TS1	1	UJG	12	—	—	—	13,00	0,45	—	0,04	2,5	21,0	84	1	—	Office-Baños-Deposito
	2	UJG	12	—	—	—	18,00	1,54	—	0,20	2,5	21,0	288	1	—	Galeria
	3	UJG	24	—	—	—	10,00	4,81	—	0,35	2,5	21,0	900	1	—	Office-Baños-Deposito
	4	UJG	7	60	—	—	1,40	2,25	—	0,23	2,5	21,0	420	1	—	Iluminacion emergencia
	5	UJG	—	—	1	1500	—	—	—	0,23	2,5	21,0	1500	—	1	Terminacion
	6	UJG	—	—	2	150	—	—	—	0,12	2,5	21,0	300	—	1	Tomas exteriores
	7	APM	—	—	—	—	4,00	2,01	—	0,04	4,0	25,0	375	—	1	Tablero principal
TSB	Sub Total	ACU	26	—	9	—	20,00	20,68	—	1,88	4,0	25,0	3867	—	1,00	3867
	7	APM	—	—	—	—	0,80	2,01	—	0,01	4,0	25,0	375	—	—	375
IP	Sub Total	ACU	—	—	—	—	4,00	2,01	—	0,04	4,0	25,0	375	—	1,00	375
	TSG	ACU	26	—	9	—	4,00	20,68	—	0,38	4,0	25,0	3867	—	—	3867
Total			26	—	9	—	1,00	20,68	—	0,09	4,0	25,0	3867	—	1,00	3867

REFERENCIAS

- ☒ TABLEROS h=1.50M A EJE.
- ☐ CAJA DE DERIVACION 100 X 100mm
- ☑ LLAVE DE ENCENDIDO h=1.10M A EJE
- ☐ TOMACORRIENTE SIMPLE h=0.25M A EJE (excepto indicaciones en plano) 2P+T-20A-250V-IRAM 2071
- ☐ TOMACORRIENTE SIMPLE h=0.25M A EJE (excepto indicaciones en plano) 2P+T-10A-250V-IRAM 2071
- ☐ TOMACORRIENTE SIMPLE con tapa CAPSULADA -(indicaciones en plano) 2P+T-10A-250V-IRAM 2071
- ☐ APLIQUE h=2.20M A EJE (excepto indicaciones en plano)
- ☐ ARTEFACTODE ILUMINACION DE TECHO-T1-T2
- ☐ CANALIZACION DEL TIPO SEMI-PESADO se recomienda el uso en su totalidad de material aislante canalizaciones, cajas, etc.
- ☐ TOMACORRIENTE 2P+T DE 10A PARA ALIMENTACION DE LUMINARIA DE EMERGENCIA BATERIA NIQUEL CADMIO – AUTONOMIA MINIMA 1.5hs. – TIPO ATOMLUX
- ☐ LUMINARIA SALIDA DE EMERGENCIA
- ☐ BATERIA NIQUEL CADMIO – AUTONOMIA MINIMA 1.5hs. – TIPO ATOMLUX
- ☐ CAJA DE PASO PARED – PISO
- ☐ BOMBA MONOFASICA
- LOS TOMAS Y LLAVES EXTERIORES DEBERAN SER ESTANCOS.
- BOCAS, EFECTOS Y TOMAS EN BAÑOS CUMPLIRAN CON LA REGLAMENTACIÓN 90364 PARTE 7 SECCION 701 (ver memoria).

DETALLES

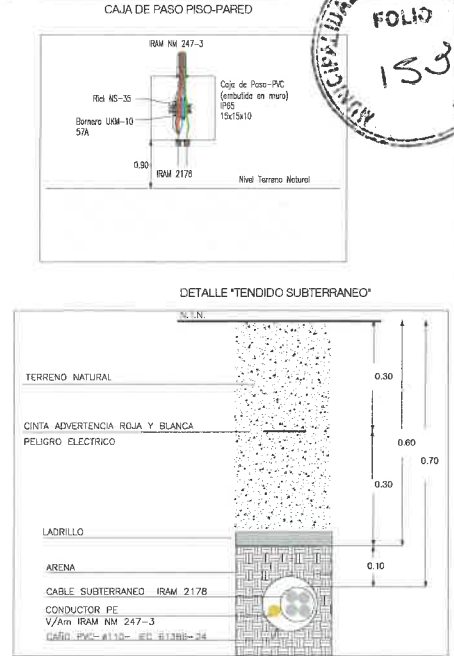


LUMINARIAS		
CODIGO	ESPECIFICACION	REF.
T1	APLIQUE LED 29x29 12 WATTS EMBUTIR LUZ NEUTRA	☐
T2	APLIQUE LED 29x29 24 WATTS DE APLICAR LUZ NEUTRA	☐
T3	APLIQUE LED DE PARED 24 WATTS	☐

- NOTAS
- TODA DOCUMENTACION GRAFICA SE PRESENTA A MODO DE ANTEPROYECTO, QUEDA A CARGO DEL CONTRATISTA EFECTUAR DOCUMENTACION EJECUTIVA Y APROBAR DICHS PLANOS EN ENTIDADES CORRESPONDIENTES DE ACUERDO A NORMAS VIGENTES
- PLANOS INDICAN EN FORMA ESQUEMATICA LA POSICION DE LOS ELEMENTOS Y COMPONENTES DE LA INSTALACION Y SON DE CARACTER ORIENTATIVOS, LA UBICACION DEFINITIVA DE LOS MISMOS SURGIRA DEL REPLANTIO EN OBRA Y A SER APROBADA POR LA INSPECCION
- QUEDA A CARGO DEL CONTRATISTA EL RELEVAMIENTO DE LO EXISTENTE, CALCULO, DIMENSIONAMIENTO, VERIFICACION Y APROBACION POR PARTE DE LOS ENTES CORRESPONDIENTES, DE LA DOCUMENTACION TECNICA
- QUEDA A CARGO DEL CONTRATISTA TODOS LOS TRAMITES CORRESPONDIENTES PARA LA CONEXION AL MEDIDOR A INSTALAR ANTE LOS ENTES CORRESPONDIENTES DEBIDO A LA FACTIBILIDAD EN EL MOMENTO DE REALIZAR LA OBRA, PREVIA APROBACION DE LA INSPECCION
- EL CONTRATISTA DEBERA REALIZAR TODOS LOS TRABAJOS NECESARIOS PARA QUE DICHA INSTALACION ESTE EN FUNCIONAMIENTO AL MOMENTO DE ENTREGA DE OBRA, Y DE ACUERDO A NORMAS VIGENTES PARA APROBACION DE PLANOS Y DOCUMENTACION.
- PLANOS DEBEN SER APROBADOS POR EL COLEGIO/CONSEJO CORRESPONDIENTE

Arq. AGUSTINA RODRIGUEZ VIRGIL
SUBSECRETARIA DE UNIDAD DE PROYECTOS INTEGRALES
MUNICIPALIDAD DE SALTA

REFERENCIAS	
CODIGO	ESPECIFICACION
	AGUA FRIA
	AGUA CALIENTE

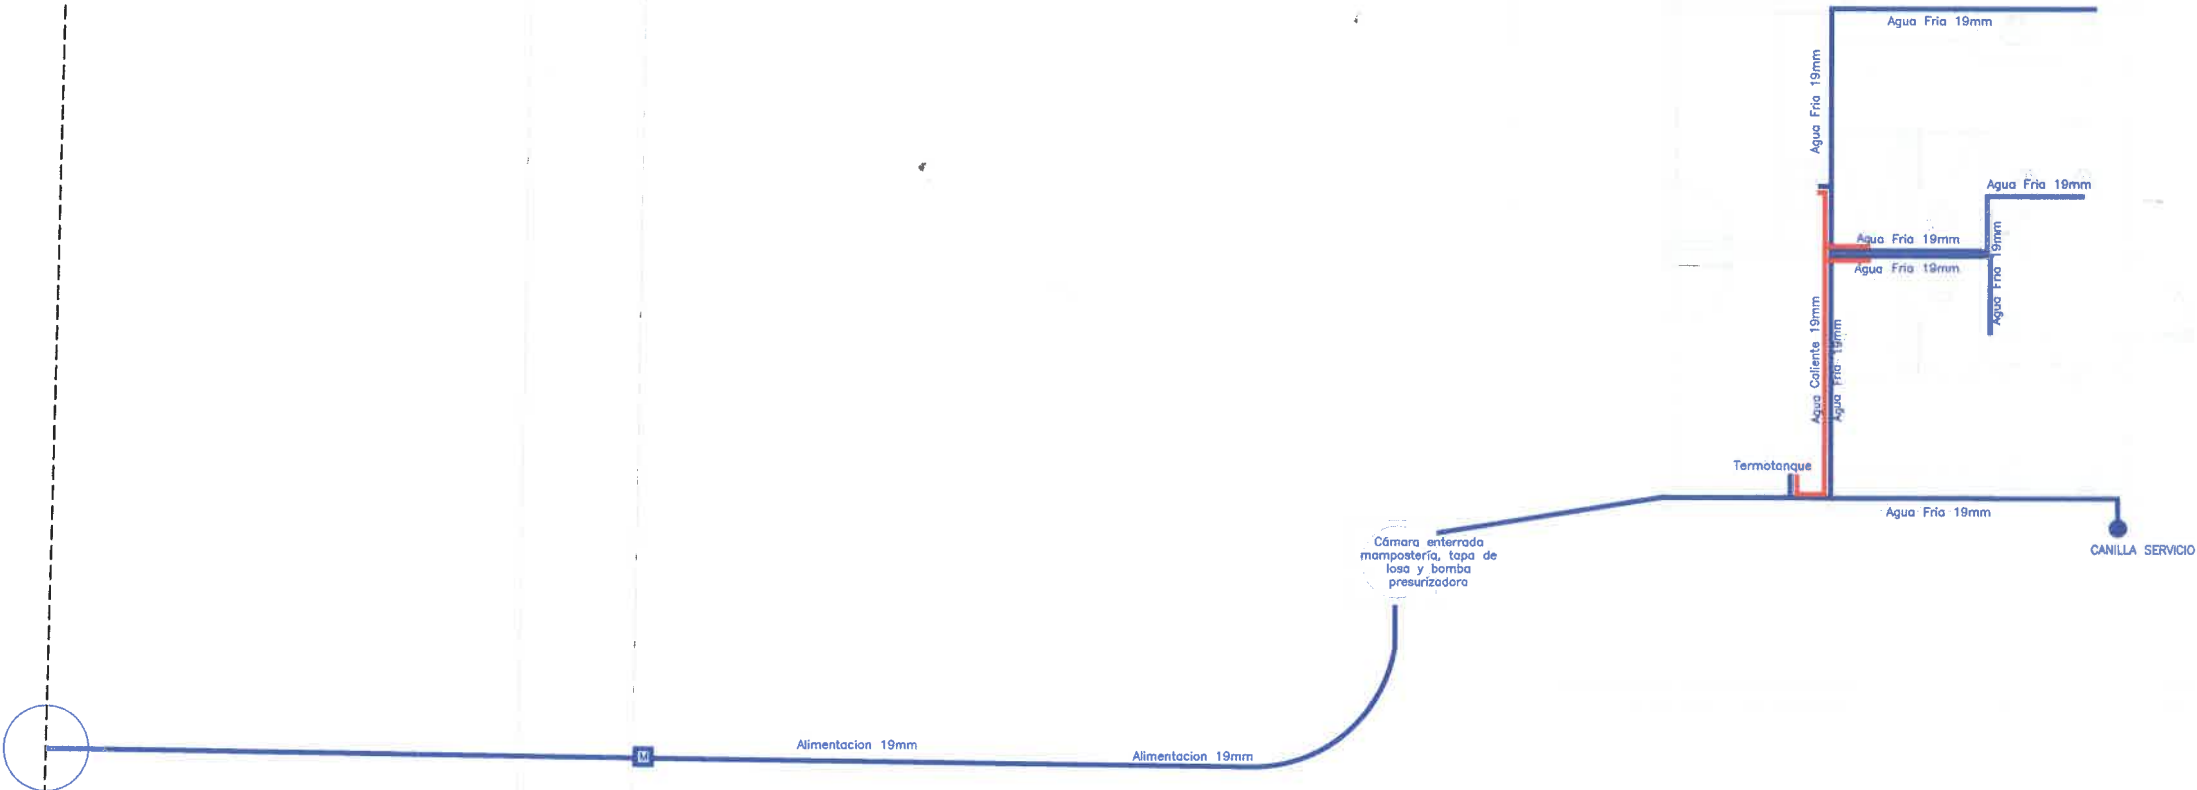

CONEXIÓN NUEVA A RED
DE AGUA
SOBRE CALLE GUZMAN

Arq. AGUSTINA RODRÍGUEZ VIRGIL
SUBSECRETARIA DE UNIDAD DE
PROYECTOS INTEGRALES
MUNICIPALIDAD DE SALTA

3	MODIFICACIONES GENERALES DE PROYECTO	R.C.	L.O.R.	A.J.C.	(A) (B) (C)
1	REVISION ORIGINAL				
2	REVISION				
3	REVISION				
NUEVA
CONEXION
A RED DE
CLOACA

C.I.
RAMAL
TIL

C.I.

C.I.

PVC Ø110

PVC Ø110

PVC Ø110

PVC Ø110

PVC Ø110

PVC Ø63

PVC Ø63

PVC Ø63

PVC Ø63

PVC Ø63

PVC Ø63

PVC Ø63

PVC Ø63

FELIPE VARELA

C.C.

C.C.

PVC
Ø110

PVC
Ø110

PVC
Ø110

C.I. y
REJILLA

C.I. y
REJILLA

C.I. y
REJILLA

PISTA

REFERENCIAS			
CODIGO	ESPECIFICACION	REP.	REP.
	I.S. CLOACA		


AGUSTINA RODRIGUEZ VIRGIL
SUBSECRETARÍA DE UNIDAD DE
PROYECTOS INTEGRALES
MUNICIPALIDAD DE SALTA

3	MODIFICACIONES GENERALES DE PROYECTO	R.C.	L.G.R.	A.H.	PREVISTO
0	EMISION ORIGINAL				
AUTORIZACION					
INTENDENTE: DR. JORGE M. EVILIANO DURANDI					
SECRETARIO: AGO. GASTON VIGILA					
SUBSECRETARIO: AGO. AGUSTINA RODRIGUEZ					
 SECRETARÍA DE OBRAS PÚBLICAS					
AREA:	UNIDAD DE PROYECTOS INTEGRALES				
OBRA:	REACONDICIONAMIENTO COMPLEJO DEPORTIVO NORTE GRANDE				
PLANO:	PLANO ANTEPROYECTO INST. SANITARIA CLOACA Y DESAGÜE PLUVIAL				
		ESCALA: S/E			
		35 UPL-15-02 3			
		OBRA N° BURRO - PLANO N° 686.			