


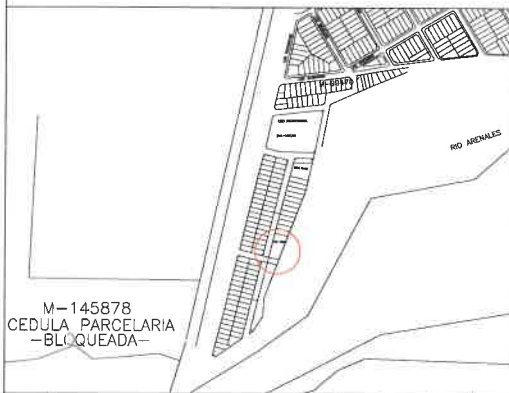

REFERENCIAS		
PISOS MATERIALIDAD		
CODIGO	ESPECIFICACION	REF.
○	POSTES EXISTENTES	
●	ARBOL EXISTENTE	
●	ARBUSTOS	

PLANO DE UBICACION - SIN ESC




NO	MODIFICACION ORIGINAL	DESCRIPCION	AA	G.E.C	A.H.	FECHA
01						


SECRETARIA DE OBRAS PUBLICAS
 INTENDENTE: DR. JORGE AL EMILIANO DURAND
 SECRETARIO: ING. GASTON VIOLA
 SUBSECRETARIO: ING. AGUSTINA RODRIGUEZ

AREA: UNIDAD DE PROYECTOS INTEGRALES
 OBRA: PLAZA SOLIS PIZARRO
 PLANO: RELEVAMIENTO Y TOPOGRAFIA



ESCALA: ESC. 1:150
 88 IPI-ARQ-01 0

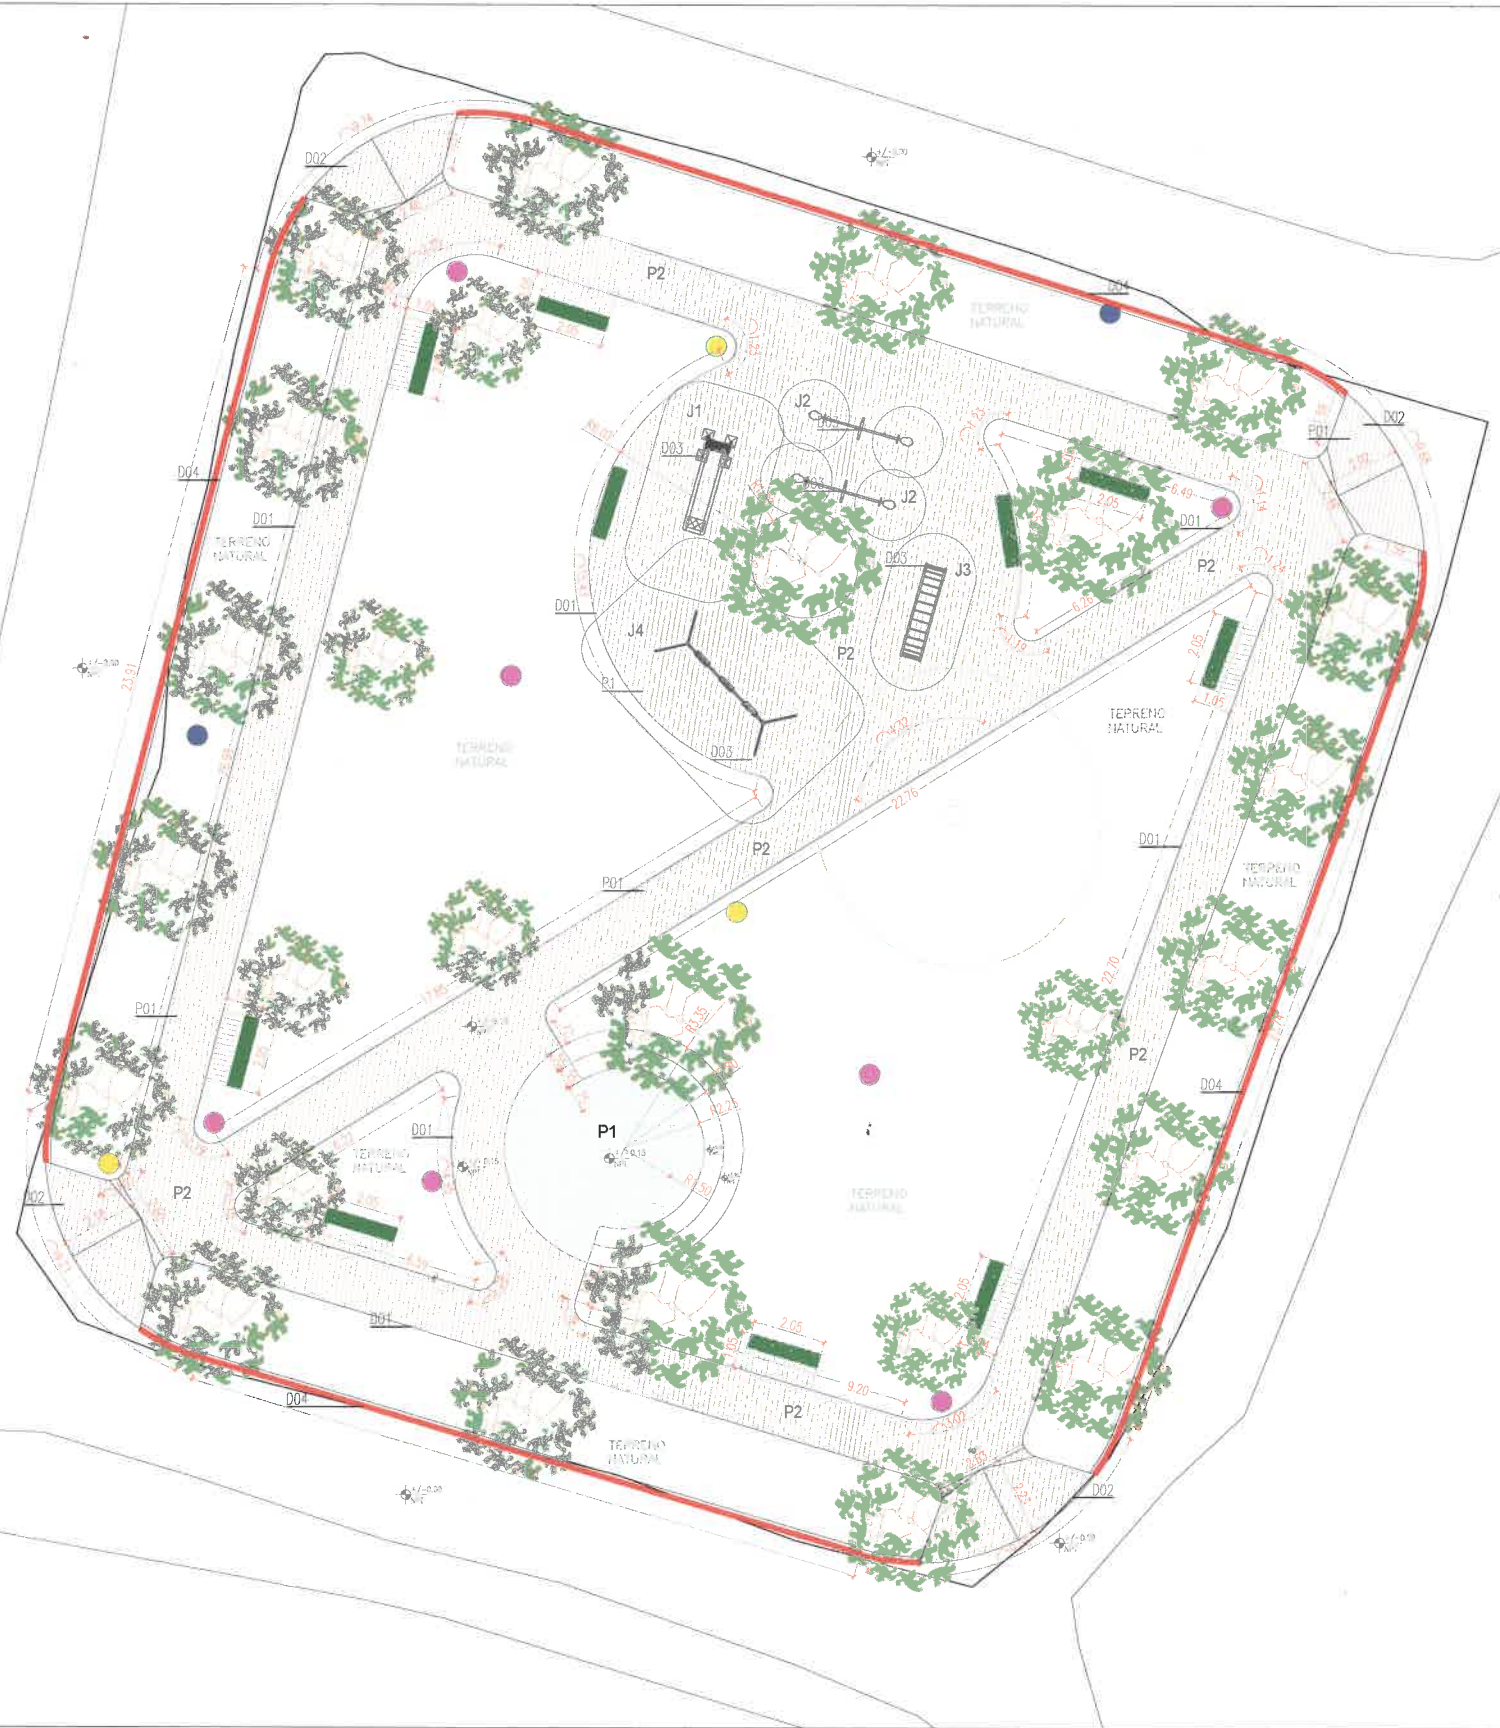


REFERENCIAS		
PISOS MATERIALIDAD		
CODIGO	ESPECIFICACION	REF.
P1	GRANZA LAVADA	
P2	SOLADO HORMIGON FRATASADO NUEVO	
JUEGOS INFANTILES		
ESPECIFICACION	REF.	
TOBOCAN	J1	
SUBIBAJA	J2	
TREPADOR	J3	
HAMACA DOBLE	J4	
EQUIPAMIENTO URBANO		
ESPECIFICACION	REF.	
CARTELERIA		
POSTES EXISTENTES		
BASUREROS		
LUMINARIA NUEVA		
CORDON PERIMETRAL		
BANCOS SIN RESPALDO DE H'		
ARBOLADOS		
ESPECIFICACION	REF.	
ARBOLOS / ARBUSTOS EXISTENTES		
ARBOLOS NUEVOS		

- NOTAS**
- Toda documentación obrera se presentará a modo de ANTEPROYECTO, QUEDA A CARGO DEL CONTRATISTA EFECTUAR DOCUMENTACIÓN EJECUTIVA Y APROBAR DICHS PLANOS EN ENTIDADES CORRESPONDIENTES.
 - TODAS LAS MEDIDAS SE VERIFICARÁN EN OBRA.
 - EN EL CASO DE ENCONTRARSE CASILLAS DE AGUAS DEL NORTE - GASDOR, DAR AVISO A DICHA ENTIDAD PREVIO A LA EJECUCION DE TAREAS EN LA ZONA, RESPETANDO SU RADIO DE INTERFERENCIA.
 - VERIFICAR PENDIENTE VEREDA 1% / 1.5%
 - SE DEBERIA REALIZAR PLANO DE ALTIMETRIA, RELEVAMIENTO METRICO Y EJECUTAR OBRA SEGUN CODIGO DE EDIFICACION
 - RESOLVER VADOS SEGUN NORMATIVA CON DIMENSIONES Y PENDIENTES MAX 10% / 8.33%, SEGUN COTAS DE NIVEL - SE DEBERIA DEJAR UN RADIO LIBRE DE 1.50MTS EN LLEGADA A VEREDA
 - VERIFICAR CON AREA TRANSITO: PINTURA DE SENDAS PEATONALES, PARRALES DE COLECTIVO, SEÑALACION Y RELEVAMIENTO DE VADOS DE ACCESIBILIDAD, CON SU CRUCE CORRESPONDIENTE (PROPONER VADOS SEGUN NORMATIVA)
 - EL PROYECTO REALIZADO PREVIO A LA EJECUCION DEL CANAL, BIODIVERSA, Y BARRERA, TENER EN CUENTA LA FINALIZACION DE OBRA
 - SE DEBERIA CONTACTAR CON EL AREA DE AMBIENTE PARA LA PLANTACION DE ARBOLADO Y VEGETACION
 - SE DEBERIA CONTACTAR CON ACOUSTICA URBANA PARA LA COLOCACION DE BASUREROS
 - VER DETALLE DE BANCOS/ BARREROS / REJAS/ PARAPETO/ SOLADOS
 - QUEDA BAJO LA DIRECTA Y EXCLUSIVA RESPONSABILIDAD DEL CONTRATISTA LA ADOPCION DE TODOS LOS RECALZOS TENDIENTES A ASEGURAR LA PREVENCIÓN DE ACCIDENTES QUE COMO CONSECUENCIA DEL TRABAJO PUEDERAN OCURRIR AL PERSONAL DE LA OBRA Y/O TERCEROS Y/O TRANSEUNTES, QUEDAN INCLUIDAS ENTRE LAS OBLIGACIONES DEL CONTRATISTA, EL CUIDADO DE TODOS LOS ELEMENTOS, CAMAS, MEDIDORES, CÁMERAS, CABLES, ETC. CORRESPONDIENTE A LOS SERVICIOS DE AGUA CORRIENTE, TELÉFONOS, ENERGIA ELECTRICA, GAS, ETC., EXISTENTES.

DETALLES CONSTRUCTIVOS

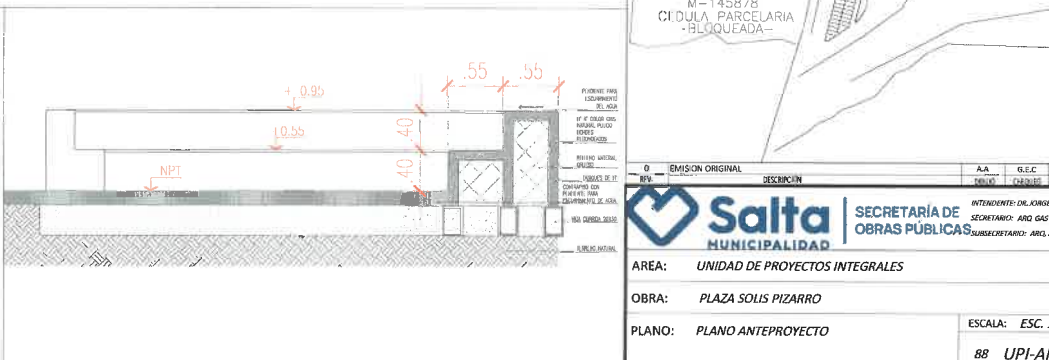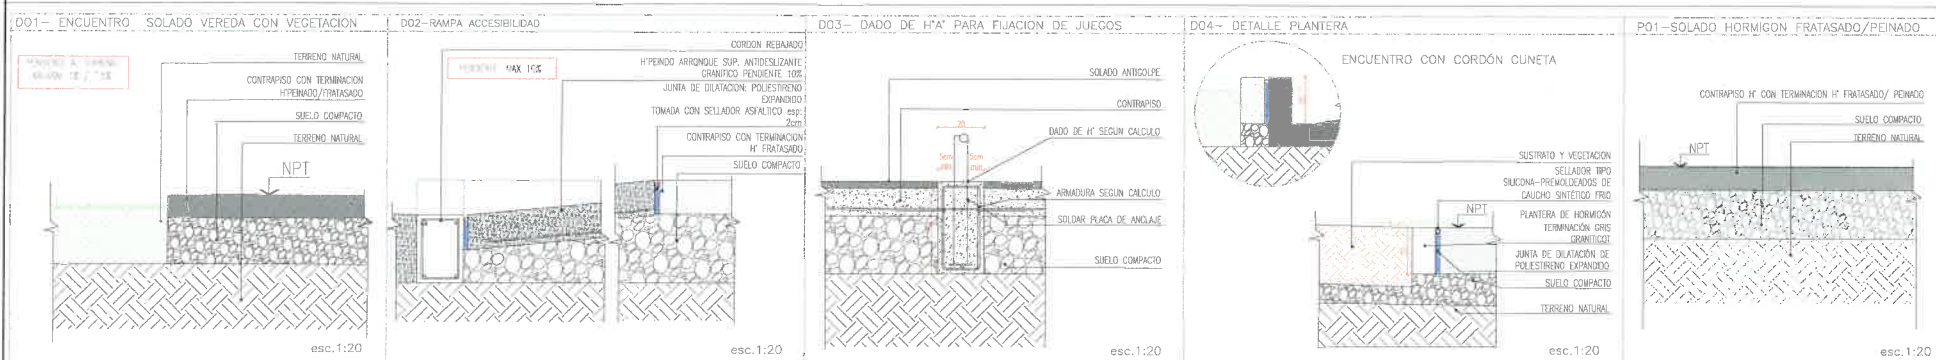

SECRETARÍA DE OBRAS PÚBLICAS
 UNIDAD DE PROYECTOS INTEGRALES
 OBRA: PLAZA SOLIS PIZARRO
 PLANO: PLANO ANTEPROYECTO
 ESCALA: ESC. 1:150
 UPI-ARQ-02_0

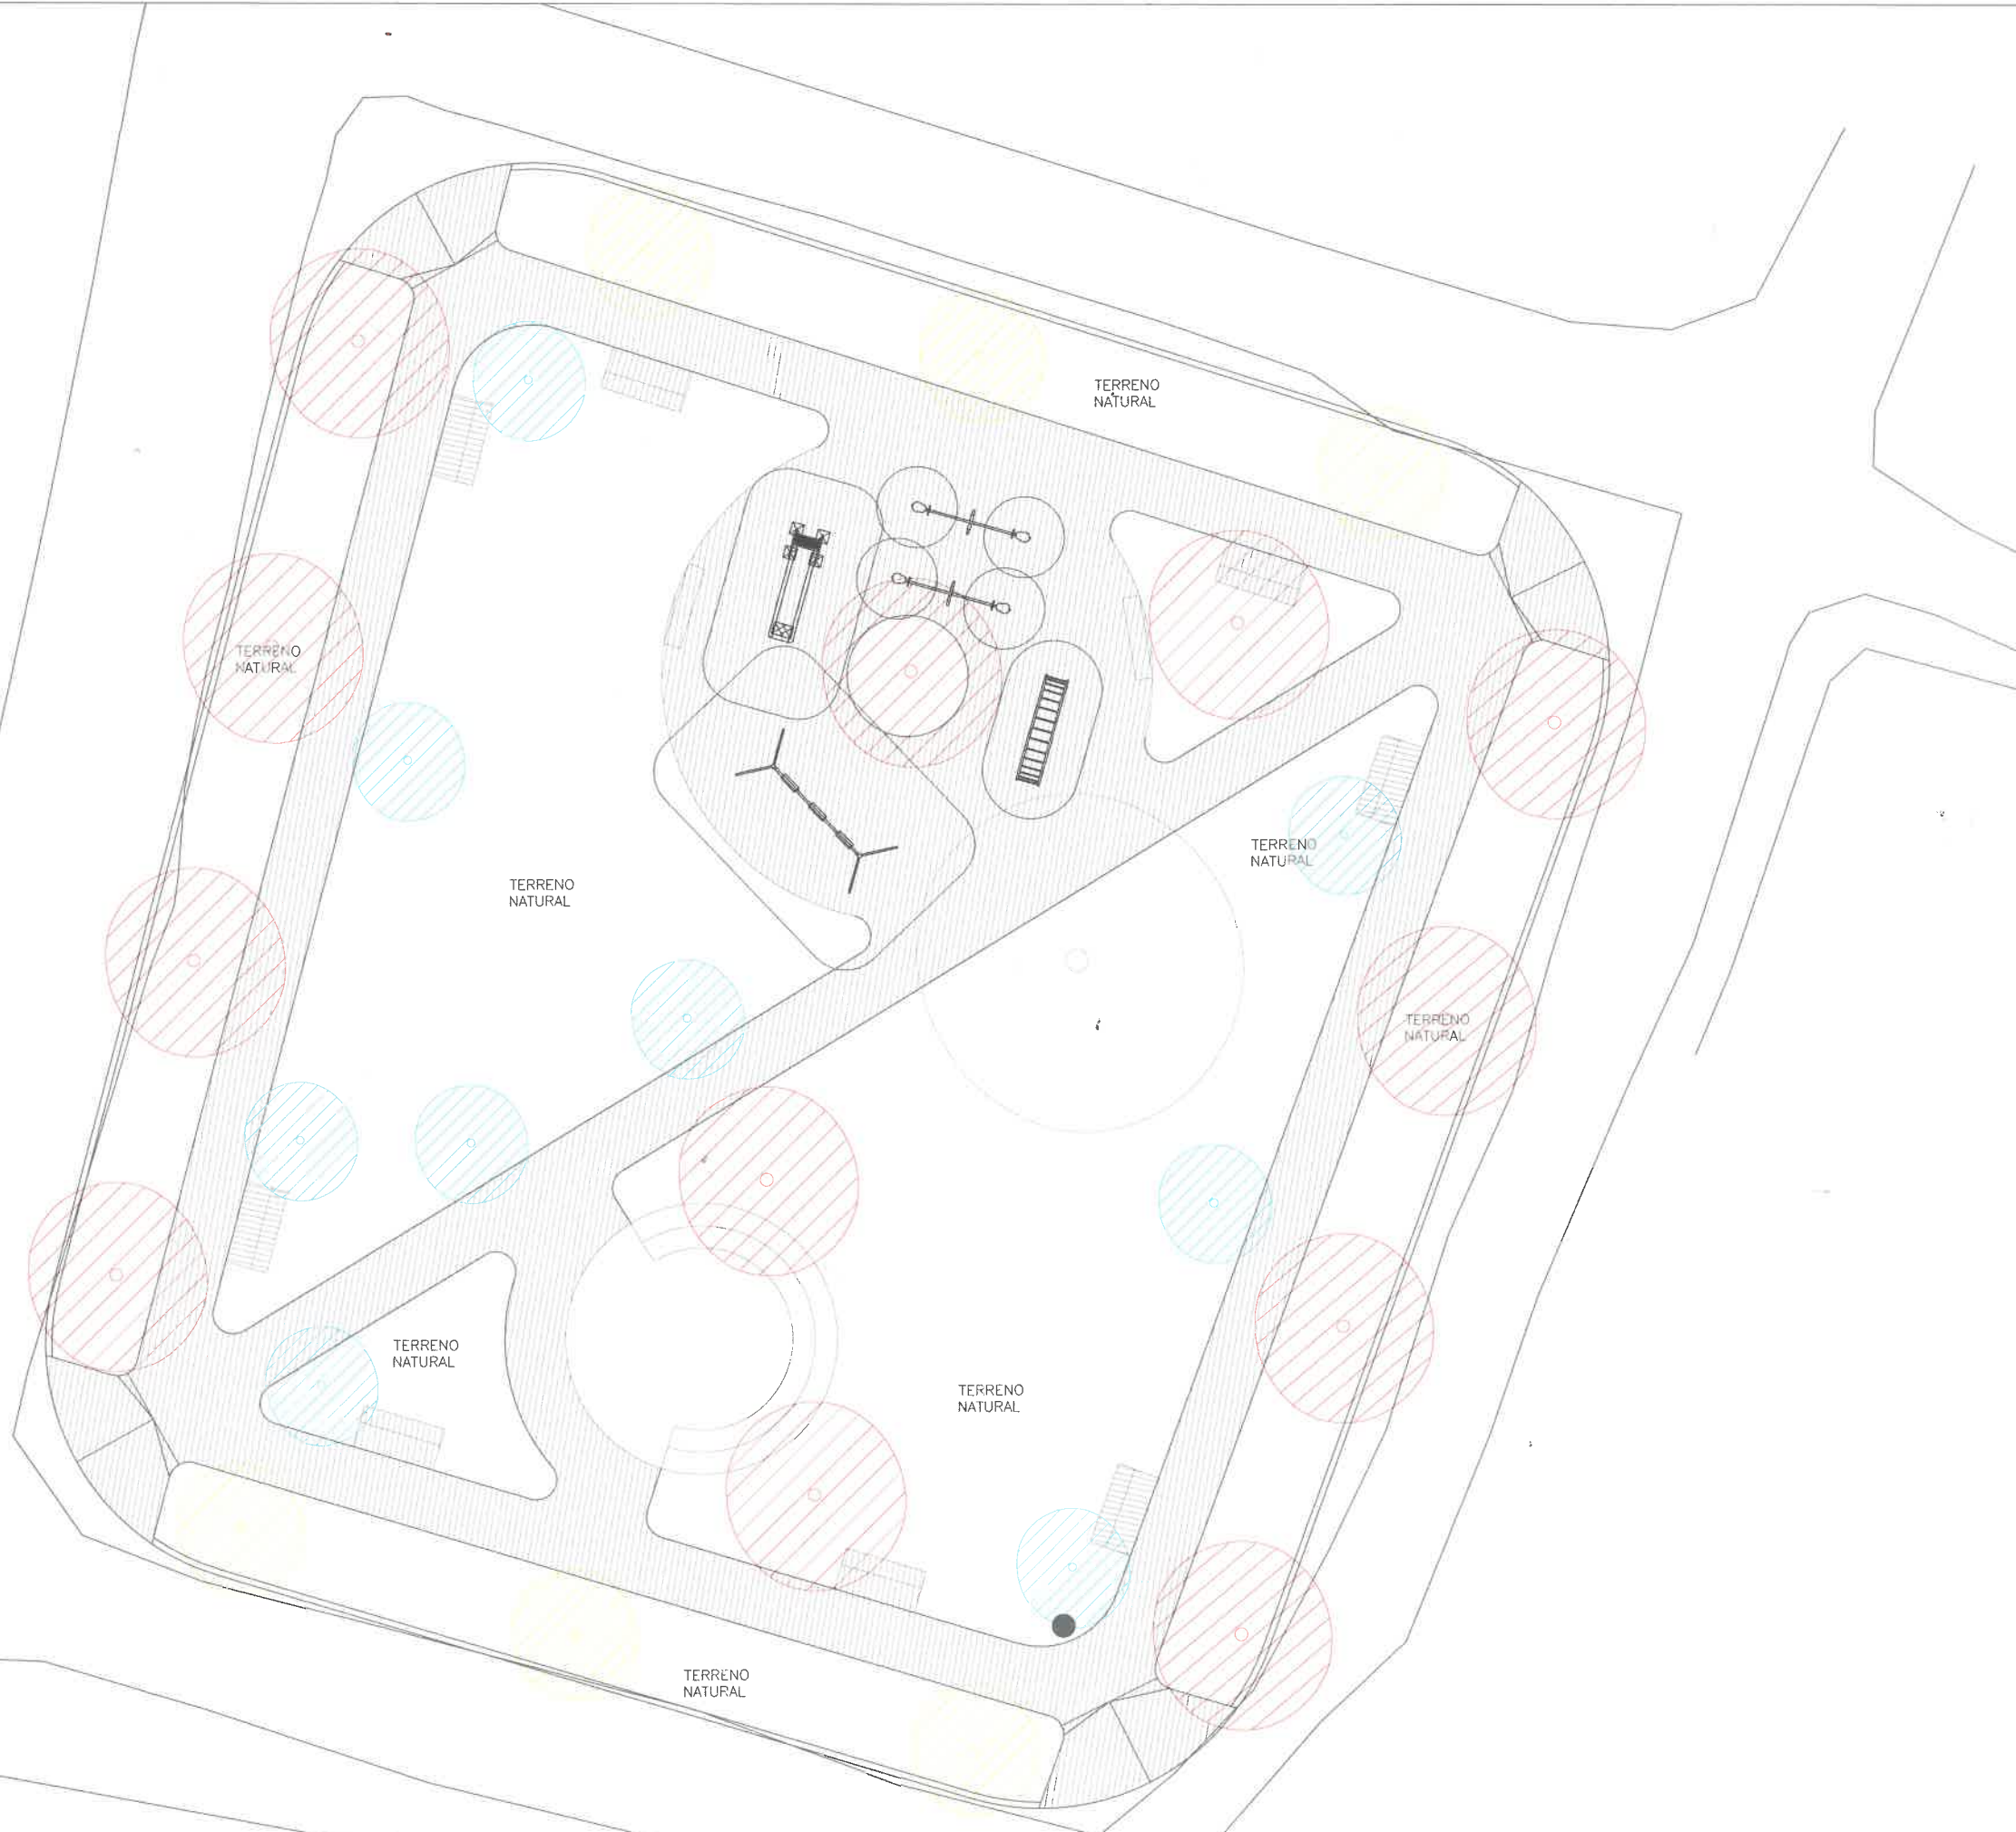

ARBOLADO		
CANT.	ESPECIFICACION	REF.
9	PATA DE VACA BLANCA	
12	JACARANDA	
6	PATA DE VACA ROSA	

- NOTAS**
- TODA DOCUMENTACION GRAFICA SE PRESENTA A MODO DE ANTEPROYECTO, QUEDA A CARGO DEL CONTRATISTA EFECTUAR DOCUMENTACION EJECUTIVA Y APROBAR DICHS PLANOS EN ENTIDADES CORRESPONDIENTES.
 - ARBOLADO - UBICACION Y PLANTACION DE LOS MISMOS SE REALIZARA SEGUN LO INDICADO POR AMBIENTE- DISTANCIA MINIMA 7MTS ARBOLES GRANDES Y 5MTS ARBOLES CHICOS
 - LA PLANTACION DE LA VEGETACION Y ARBOLADO DEBERA SER REALIZADA CON PERSONAL FORMADO PARA DICHA TAREA
 - VER REQUISITOS EN PLIEGO
 - PREVIO A LA PLANTACION, LA PRESENTACION DE LAS PLANTAS DEBERA SER APROBADA POR EL AREA DE AMBIENTE Y UNIDAD DE PROYECTOS INTEGRALES
 - LAS PLANTAS DEBERAN TENER UN DESARROLLO FOLIAR CORRESPONDIENTE A UNA PLANTA ADULTA Y LOS ARBOLES NO DEBERAN TENER UNA ALTURA MENOR A LOS 2 MTS

PLANO DE UBICACION - SIN ESC





0	EMISION ORIGINAL	AA	SEC	AN	21/05/21
REV	DESCRIPCION	CH	QU	AP	13/11/21

SECRETARIA DE OBRAS PUBLICAS
 INTENDENTE: DR. JORGE AL. STALLANO DURAND
 SECRETARIO: ARO. GASTON VECIA
 SUBSECRETARIO: ARO. AUSTINA RODRIGUEZ


AREA: UNIDAD DE PROYECTOS INTEGRALES
 OBRA: PLAZA SOLIS PIZARRO
 PLANO: PLANO ARBOLADO

ESCALA: ESC. 1:150
 88 UPI-ARQ-03_0


PLANTA BANCO RECTO ESC. 1:25

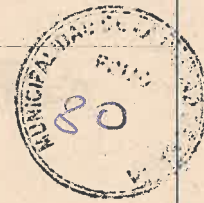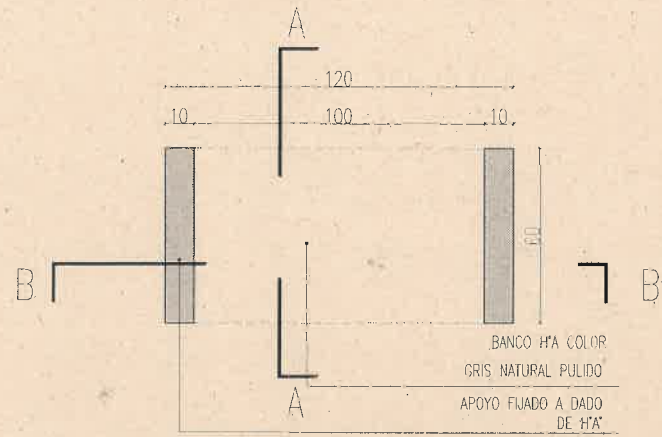

CORTE BANCO RECTO B-B: ESC. 1:25

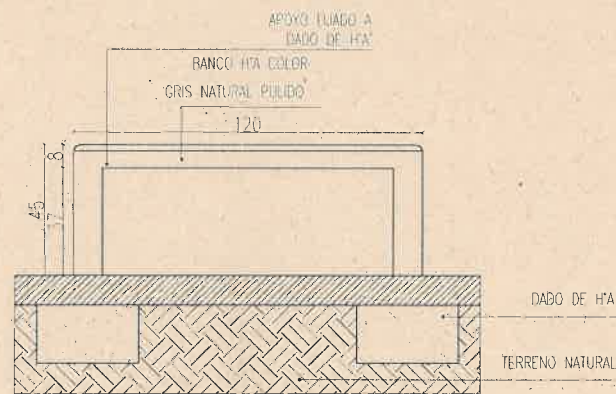

CORTE BANCO RECTO A-A ESC. 1:25

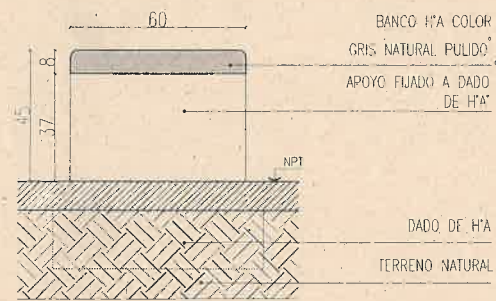

MATERIAL:

HORMIGON ARMADO CON AGREGADO COLOR GRIS NATURAL CON TERMINACION PULIDO

MEDIDAS:

LARGO 1.20m x 0.60m

COLOCACION:




FIJADO CON DADO DE HORMIGON COLOCADO IN SITU

NOTAS
LA TERMINACION DE LOS BORDOS DEBERAN SER SUAVIZADOS, EVITANDO DEJAR LAS ARISTAS VIVAS.

REV	EMISION ORIGINAL	DESCRIPCION	FECHA
0	EMISION ORIGINAL		

Salta MUNICIPALIDAD
 SECRETARIA DE OBRAS PUBLICAS
 UNIDAD DE PROYECTOS INTEGRALES
 PLAZA SOLIS PIZARRO
 DETALLE BANCO RECTO
 ESCALA: 1:25
 88 UPI-DET-01_0
 OBRA N° RUSO PLANO N° REV.

CESTO DE BASURA

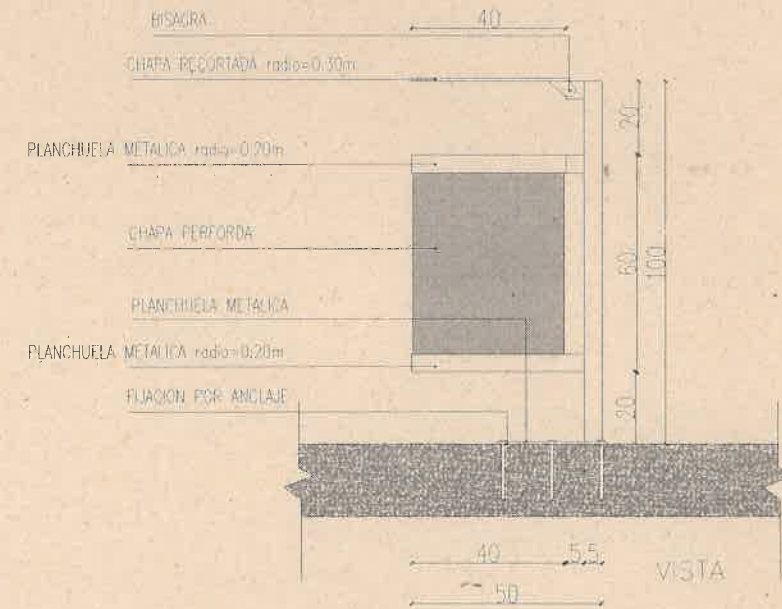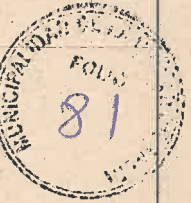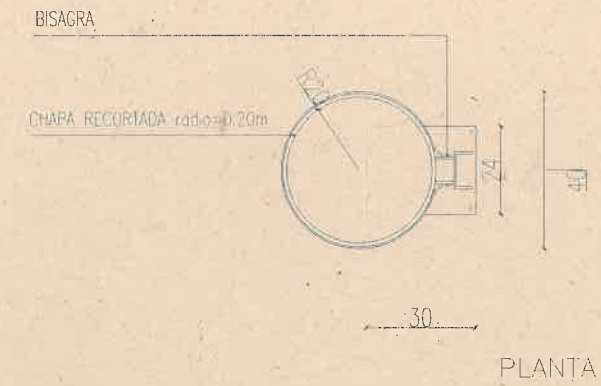


MATERIALES

- ESTRUCTURA: CHAPA CON ENVOLVENTE CHAPA PERFORADA CON PINTURA DE ESMALTE SINTETICO 3 EN 1 COLOR GRIS SATINADO
- MEDIDAS
RADIO= 20 CM
ALTURA= 1.20M
- COLOCACION
FIJADO CON ANCLAJES Y PLANCHUELA SOBRE SOLADO EXISTENTE


REV	EMISION ORIGINAL	DESCRIPCION	FECHA
0	EMISION ORIGINAL		

Salta MUNICIPALIDAD
 SECRETARIA DE OBRAS PUBLICAS
 UNIDAD DE PROYECTOS INTEGRALES
 PLAZA SOLIS PIZARRO
 DETALLE BASURERO
 ESCALA: 1:20
 83 UPI-DET-02_0
 OBRA N° RUSO PLANO N° REV.

DETALLE CORDÓN CUNETETA

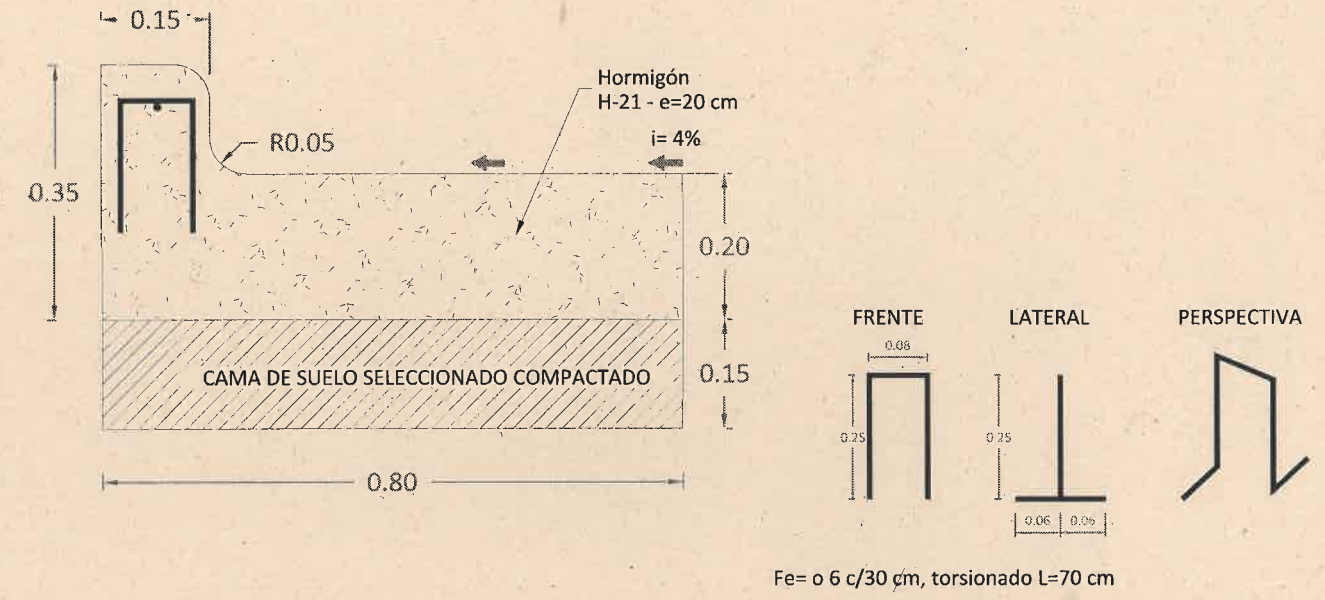

LAS JUNTAS DE CUNETETA DEBEN CONTINUARSE HASTA EL CORDÓN

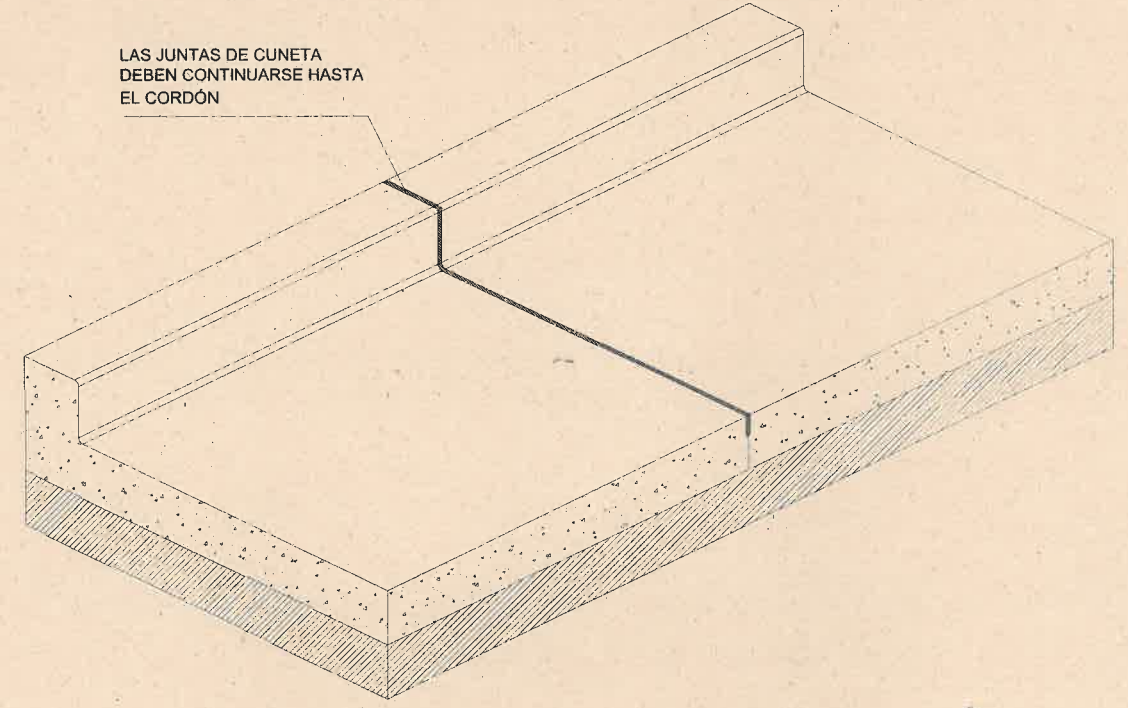

NOTAS:

- 1- H²¹ H-21, e=20 cm.
- 2- Juntas en cunetas:
e= 10 mm - h= 50 mm
sellado con mastic asfáltico, separación máxima 4 m.
- 3- Juntas en cordón:
e= 10 mm - h= 50 mm
sellado con mastic asfáltico, separación en coincidencia con junta de cuneta.

0	EMISION ORIGINAL	DESCRIPCION	G.E.C.	A.	A.M.	28/11/25
83						
Salta MUNICIPALIDAD			SECRETARIA DE OBRAS PUBLICAS SUBSECRETARIA DE PROYECTOS INTEGRALES MUNICIPALIDAD DE SALTA			
AREA:	UNIDAD DE PROYECTOS INTEGRALES		INTENDENTE DE SALTA SECRETARIA DE OBRAS PUBLICAS SUBSECRETARIA DE PROYECTOS INTEGRALES MUNICIPALIDAD DE SALTA			
OBRA:	PLAZA SOLIS PIZARRO		ESCALA: 1:10			
PLANO:	DETALLE CORDON CUNETETA		83 UPI-DET-03 0			
	OBRA N°	RUBRO - PLANO N°	REV.			