

REFERENCIAS		
REF.	CODIGO	ESPECIFICACION
—	PO	POSTES OLIMPLICOS EXISTENTES SIN ALAMBRE DELIMITANDO EL PREDIO A INTERVENIR


Agustina Rodríguez Virgini
 Arq. AGUSTINA RODRIGUEZ VIRGINI
 SUBSECRETARIA DE UNIDAD DE PROYECTOS INTEGRALES
 MUNICIPALIDAD DE SALTA

0	EMISION ORIGINAL				
REC.	DESCRIPCION	DISEÑO	REVISADO	APROBADO	FECHA DE OT.
SECRETARIA DE OBRAS PUBLICAS		INTENDENTE: DR. JORGE MA. EMERIANO DURAND SECRETARIO: ARQ. GASTON SAKA SUBSECRETARIO: ARQ. AGUSTINA RODRIGUEZ			
AREA:		UNIDAD DE PROYECTOS INTEGRALES			
OBRA:		REACONDICIONAMIENTO PARQUE BMX CIUDAD DEL MILAGRO			
PLANO:		SECTOR A INTERVENIR		ESCALA: S/E	
		45 UPI-ARQ-00 0		OBRAS DE RECONSTRUCCION DE	

PLANO RELEVAMIENTO PREDIO A INTERVENIR



AVENIDA BOLIVIA

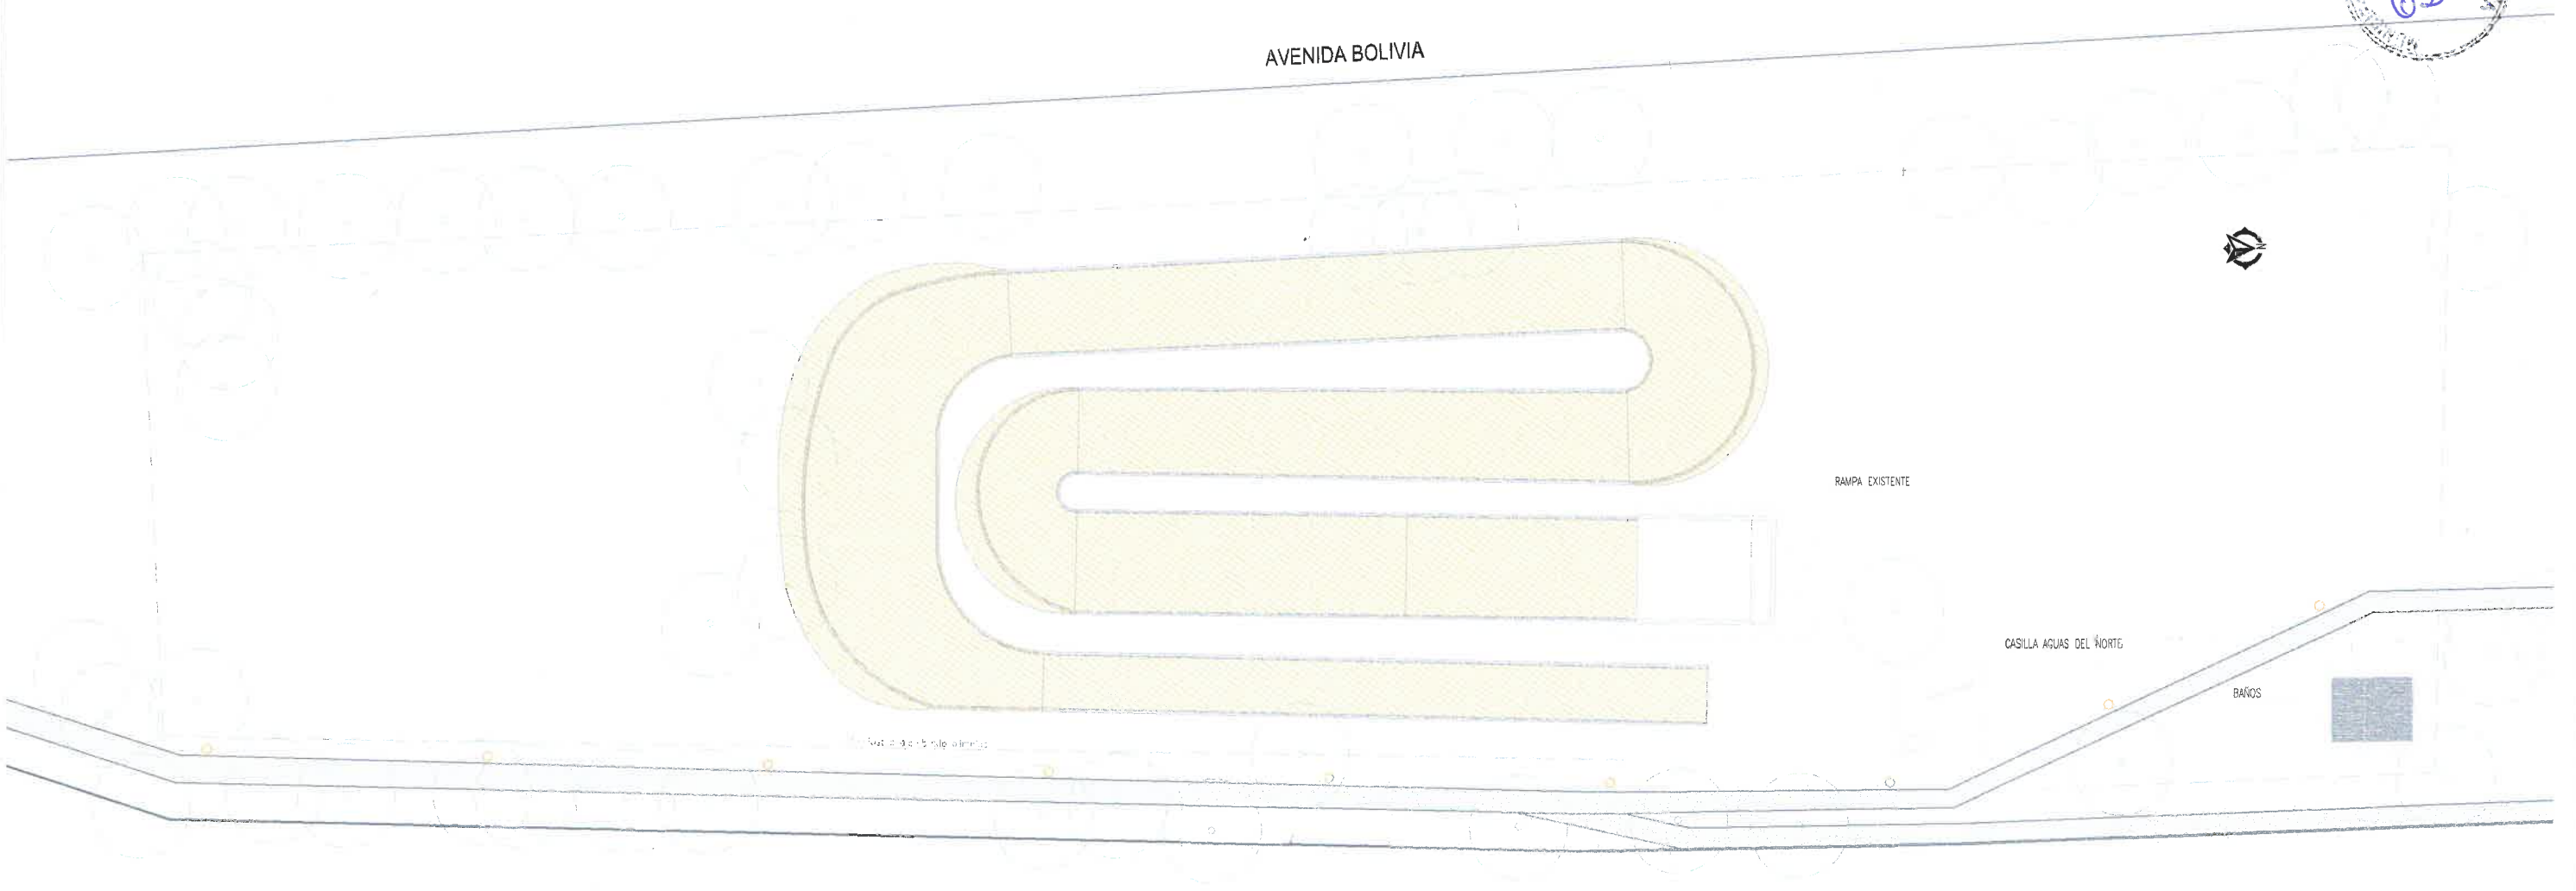


CALLE HEROES DE LA PATRIA

REFERENCIAS		
REF.	CODIGO	ESPECIFICACION
	PO	POSTES OLIMPLICOS EXISTENTES SIN ALAMBRE DELIMITANDO EL PREDIO A INTERVENIR
		ARBOLADO EXISTENTE
		CAMINERIA EXISTENTE
		TRAZADO PISTA EXISTENTE
		LUMINARIA EXISTENTE

Arq. Agustina Rodríguez Virgil
Arq. AGUSTINA RODRIGUEZ VIRGIL
 SUBSECRETARIA DE UNIDAD DE PROYECTOS INTEGRALES
 MUNICIPALIDAD DE SALTA

0	EMISION ORIGINAL:	DES/8/0/11	DES/8/0/11	DES/8/0/11	DES/8/0/11	DES/8/0/11
Salta MUNICIPALIDAD		SECRETARIA DE OBRAS PUBLICAS SUBSECRETARIA DE UNIDAD DE PROYECTOS INTEGRALES				
AREA: UNIDAD DE PROYECTOS INTEGRALES						
OBRA: REACONDICIONAMIENTO PARQUE BMX CIUDAD DEL MILAGRO						
PLANO: RELEVAMIENTO						ESCALA: 5/E
.45 UPI-ARQ-01						COPIA: RUBIO PLANO

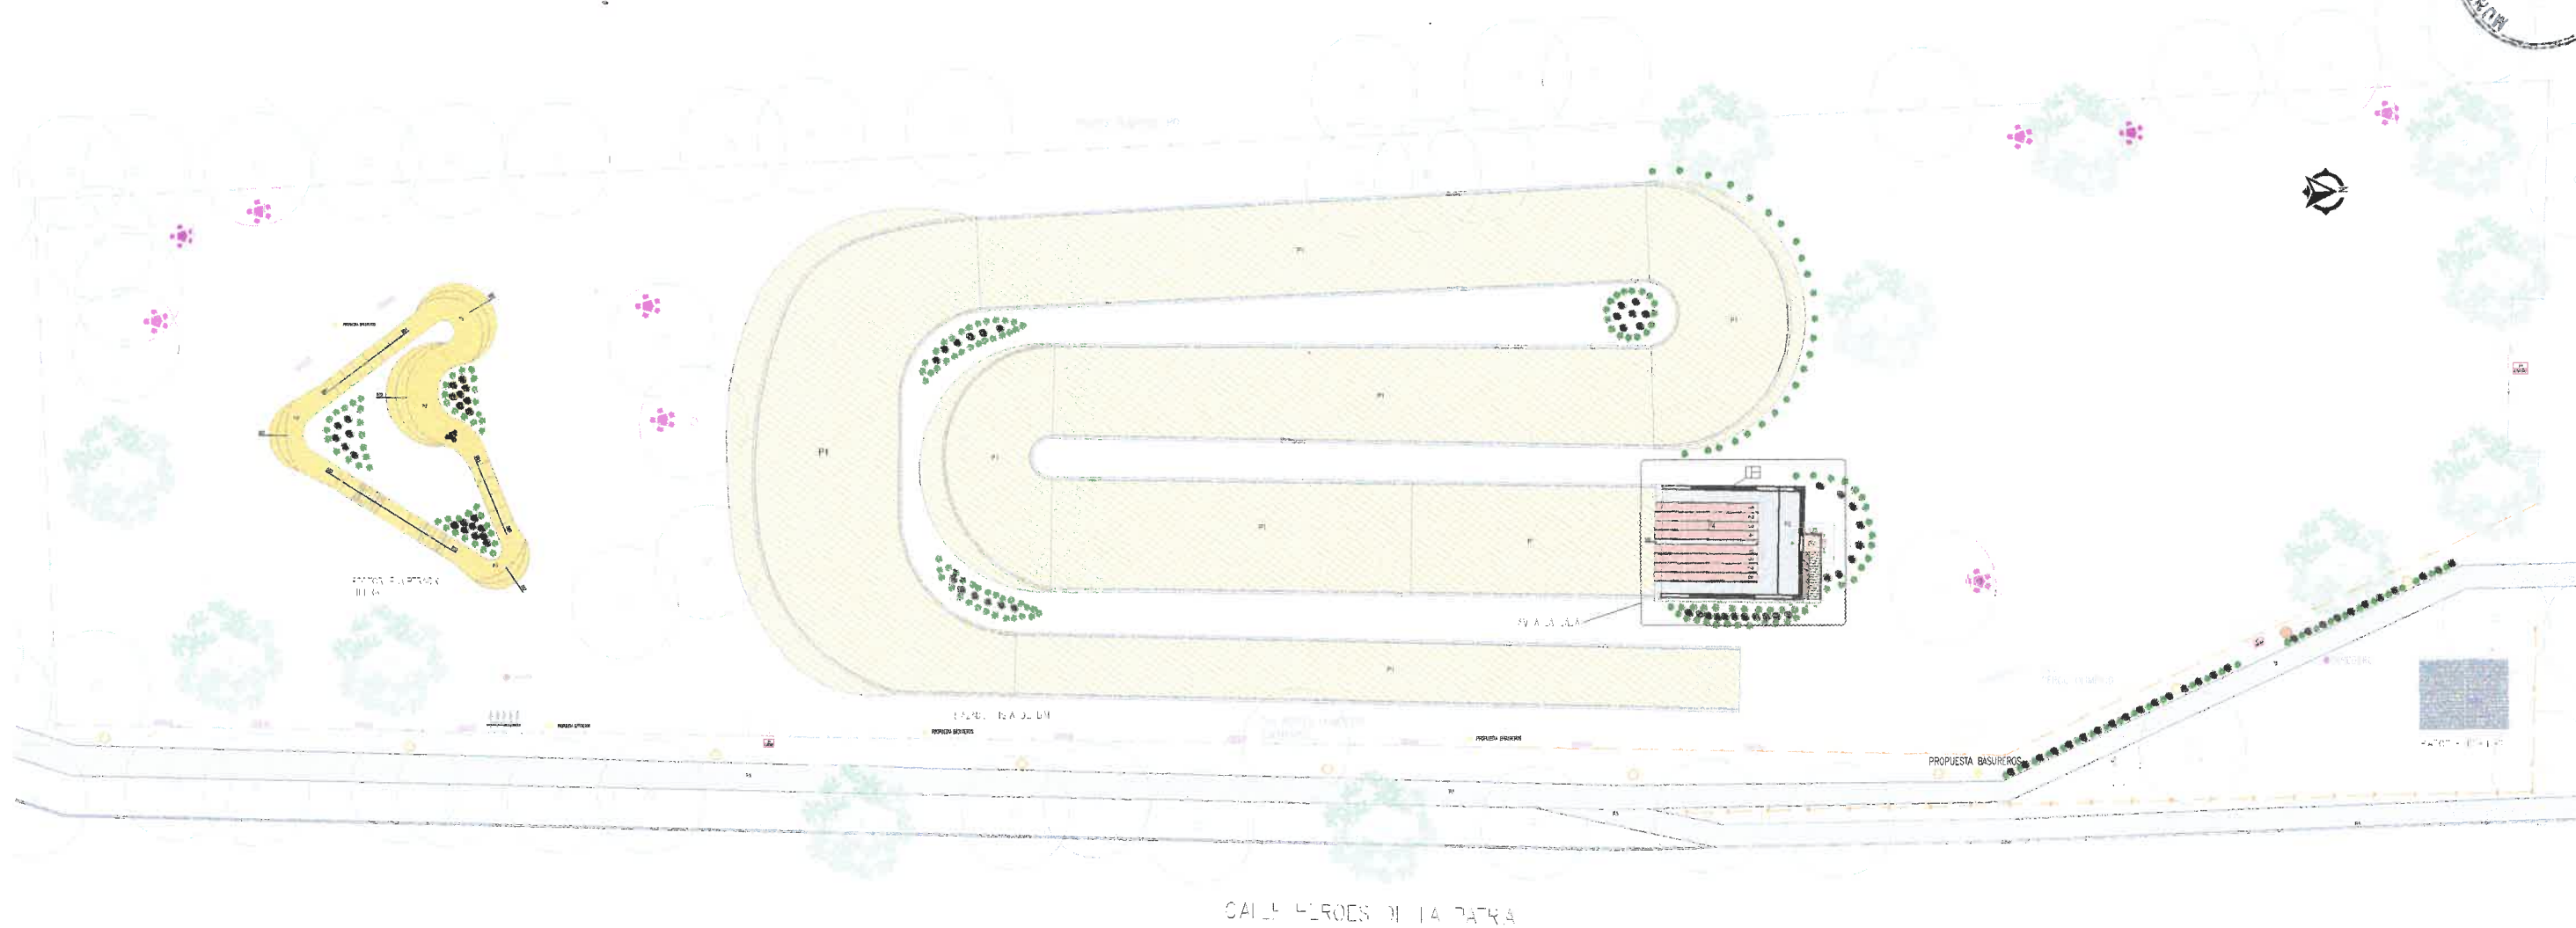

CALLE HEROES DE LA PATRIA

REFERENCIAS			
PISOS MATERIALIDAD			
CODIGO	DESCRIPCION	ESPECIFICACION	REF.
P1	TIERRA COMPACTADA	EXISTENTE A EMPAREJAR	
P2	PISO METALICO RAMPA Y ESCALERA	A COLOCAR	
P3	SOLADO HORMIGON FRATASADO	A EJECUTAR	
P4	PINTURA EPOXI DEPORTIVA ANTIDESLIZANTE	A EJECUTAR	
P5	CONTRAPISO FRATASADO	EXISTENTE	
P6	TIERRA COMPACTADA	A EJECUTAR	

MOBILIARIO A COLOCAR	
DESCRIPCION	REF.
BANCO RECTO HORMIGON PAMPA	
CONJUNTO LIVING MESA ALTA	
BICICLETERO 5 CINTAS	

ARBOLADOS	
DESCRIPCION	REF.
ARBOLADO EXISTENTE	
ARBOLADO A COLOCAR	

REFERENCIAS EQUIPAMIENTO URBANO		
CODIGO	DESCRIPCION	REF.
AR	ARBOLADO	
VE	VEGETACION PARA BOMBARDEROS	
BA	PROPUESTA BASUREROS	
LU	LUMINARIA EXISTENTE	

CERRAMIENTOS		
REF.	CODIGO	ESPECIFICACION
	PO	CERCO OLIMPLICO EXISTENTE
	CO	CERCO OLIMPLICO PREVISTO A COLOCAR POR MUNICIPALIDAD DE SALTA
	Cd	CERCO A DEMOLER

MUROS		
REF.	CODIGO	ESPECIFICACION
	M1	MAMPOSTERIA PIEDRA BOLA A ELEVAR ALTURA

NOTAS

TODA DOCUMENTACION GRAFICA SE PRESENTA A MODO DE ANTEPROYECTO, QUEJA A CARGO DEL CONTRATISTA EFECTUAR DOCUMENTACION EJECUTIVA Y APROBAR DICHS PLANOS EN ENTIDADES CORRESPONDIENTES.

TODAS LAS MEDIDAS SE VERIFICARAN EN OBRA.

EN EL CASO DE ENCONTRARSE CASILLAS DE AGUAS DEL NORTE - GASDOR, DAR AVISO A DICHA ENTIDAD PREVIO A LA EJECUCION DE TAREAS EN LA ZONA, RESPETANDO SU RADIO DE INTERFERENCIA.

SE DEBERA REALIZAR PLANO DE ALTIMETRIA, RELEVAMIENTO METRICO Y EJECUTAR OBRA SEGUN CODIGO DE EDIFICACION.

SE DEBERA CONTACTAR CON EL AREA DE AMBIENTE PARA LA PLANTACION DE ARBOLADO Y VEGETACION.

VER DETALLE DE BANCOS/ MESAS DE AJEDREZ/ BEBEDERO EN PLANOS DE DETALLES.

QUEDA BAJO LA DIRECTA Y EXCLUSIVA RESPONSABILIDAD DEL CONTRATISTA LA ADOPCION DE TODOS LOS RECAUDOS PENDIENTES A ASEGURAR LA PREVENCIÓN DE ACCIDENTES QUE COMO CONSECUENCIA DEL TRABAJO PUEDIERAN ACAECER AL PERSONAL DE LA OBRA Y/O TERCEROS Y/O TRANSEUNTES. QUEDAN INCLUIDAS ENTRE LAS OBLIGACIONES DEL CONTRATISTA, EL CUIDADO DE TODOS LOS ELEMENTOS, CAJAS, MEDIDORES, CAÑERIAS, CABLES, ETC. CORRESPONDIENTE A LOS SERVICIOS DE AGUA CORRIENTE, TELEFONOS, ENERGIA ELECTRICA, GAS, ETC., EXISTENTES.

ARBOLADO - PLANTACION DE LOS MISMOS SE REALIZARA SEGUN LO INDICADO POR AMBIENTE- DISTANCIA MINIMA 7MTS ARBOLES GRANDES Y 5MTS ARBOLES CHICOS

LA PLANTACION DE LA VEGETACION Y ARBOLADO DEBERA SER REALIZADA CON PERSONAL FORMADO PARA DICHA TAREA

VER REQUISITOS EN PLEGO

PREVIO A LA PLANTACION LA PRESENTACION DE LAS PLANTAS DEBERA SER APROBADA POR EL AREA DE AMBIENTE Y UNIDAD DE PROYECTOS INTEGRALES

LAS PLANTAS DEBERAN TENER UN DESARROLLO FOLIAR CORRESPONDIENTE A UNA PLANTA ADULTA Y LOS ARBOLES NO DEBERAN TENER UNA ALTURA MENOR A LOS 2 MTS

Arq. Agustina Rodríguez Virgil
Arq. AGUSTINA RODRIGUEZ VIRGIL
 SUBSECRETARIA DE UNIDAD DE PROYECTOS INTEGRALES
 MUNICIPALIDAD DE SALTA

0	EMISION ORIGINAL	0	0	0	0	0
1	REVISION	0	0	0	0	0

Salta MUNICIPALIDAD SECRETARIA DE OBRAS PUBLICAS

INTENDENTE: DR. ANDRE MA FARIAS DE DULZADO
 SECRETARIO: ANGELOSTON VADIA
 SUBSECRETARIO: ARQ. AGUSTINA RODRIGUEZ

AREA: UNIDAD DE PROYECTOS INTEGRALES

OBRA: REACONDICIONAMIENTO PARQUE BMX CIUDAD DEL MILAGRO


PLANO: ANTEPROYECTO

ESCALA: 5/E





45 UPH-ARQ-02 0...

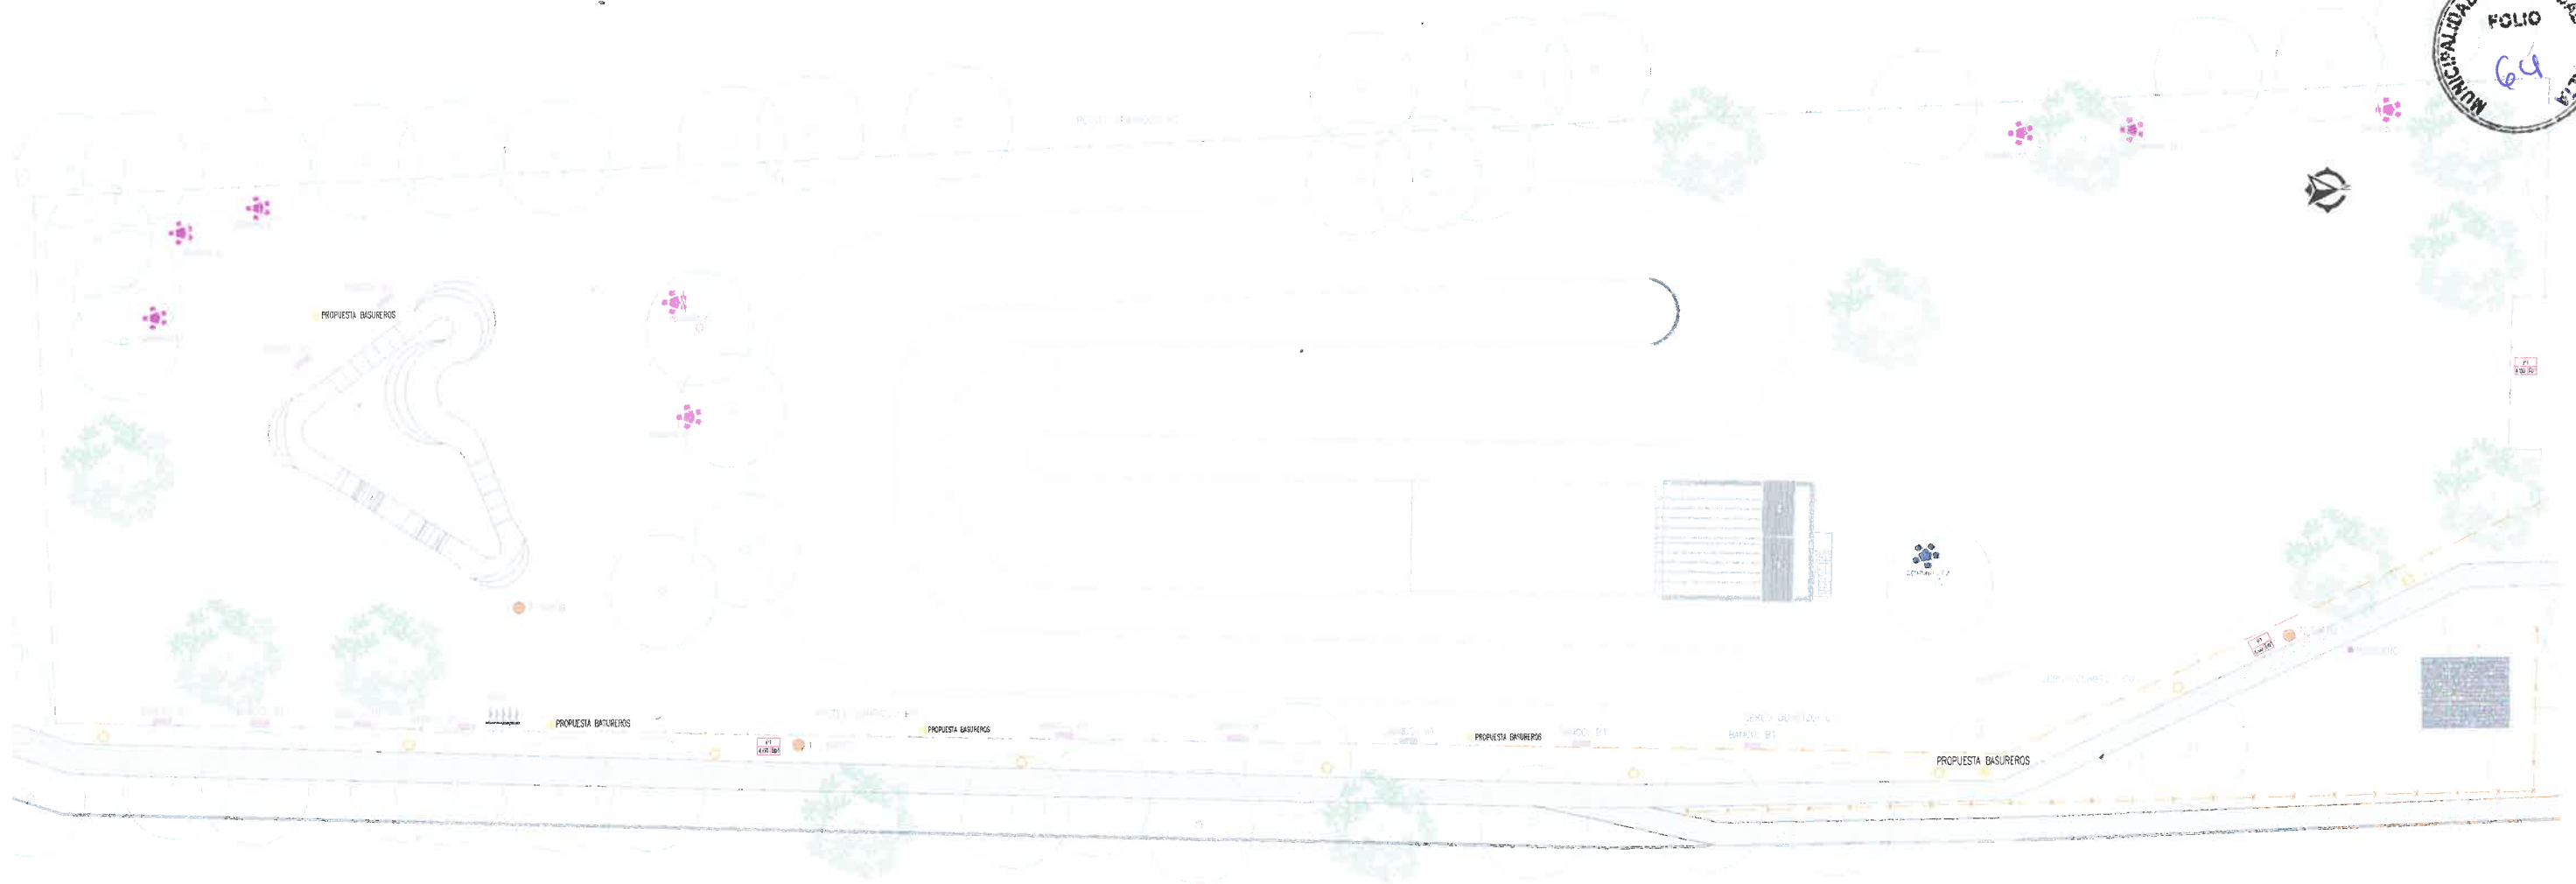UBICACION EQUIPAMIENTO A COLOCAR

MUNICIPALIDAD DE LA CIUDAD DE SALTA
FOLIO
64



REFERENCIAS
EQUIPAMIENTO URBANO


-  INFILTRERIA
-  ACTUACION PROVIDA POR MUNICIPALIDAD DE SALTA
-  PROPOSTA BASUREROS
-  LUMINARIA EXISTENTE

MOBILIARIO A COLOCAR

- BANCO RECTO HORMIGON PAMPA
- CONJUNTO LIVING MESA ALTA
- BICICLETERO 5 CINTAS




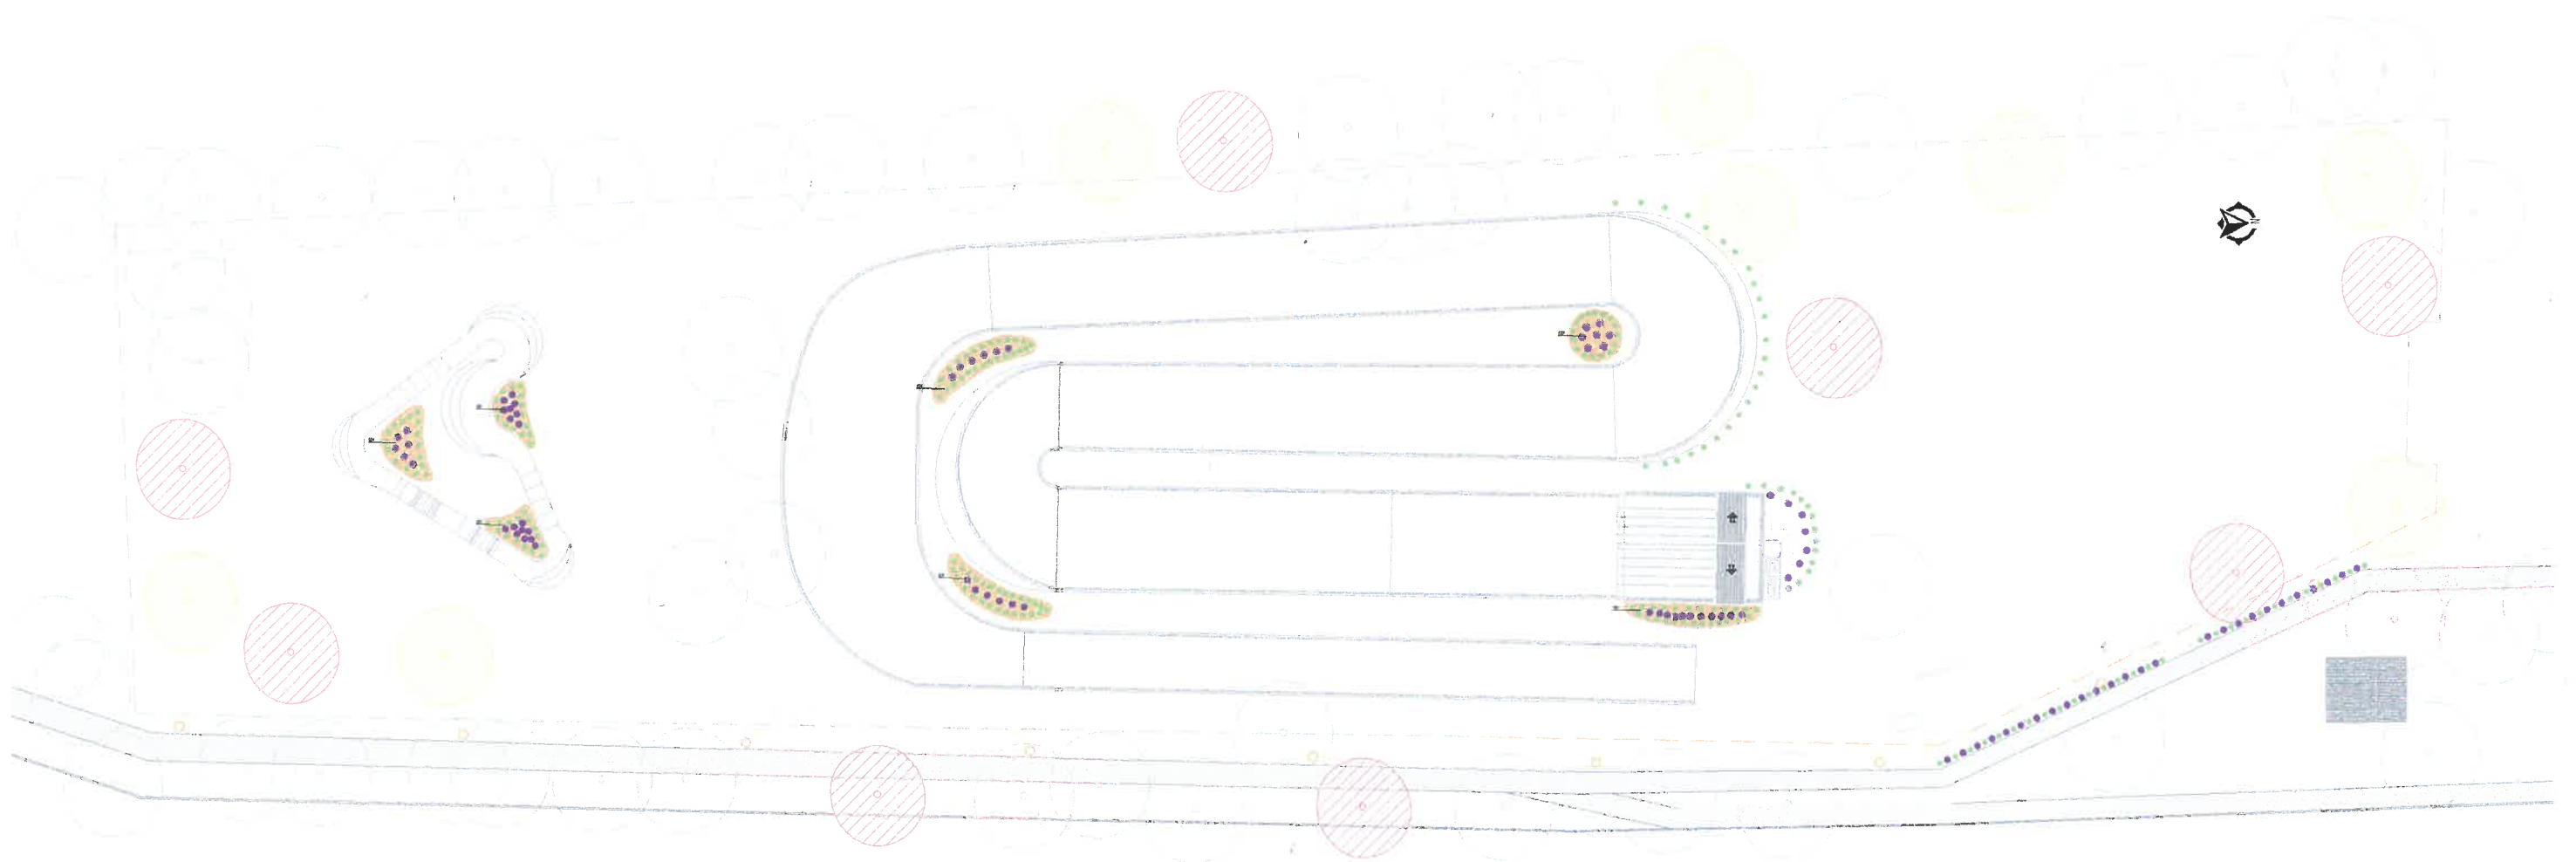
VISTA POR EN VENTANA

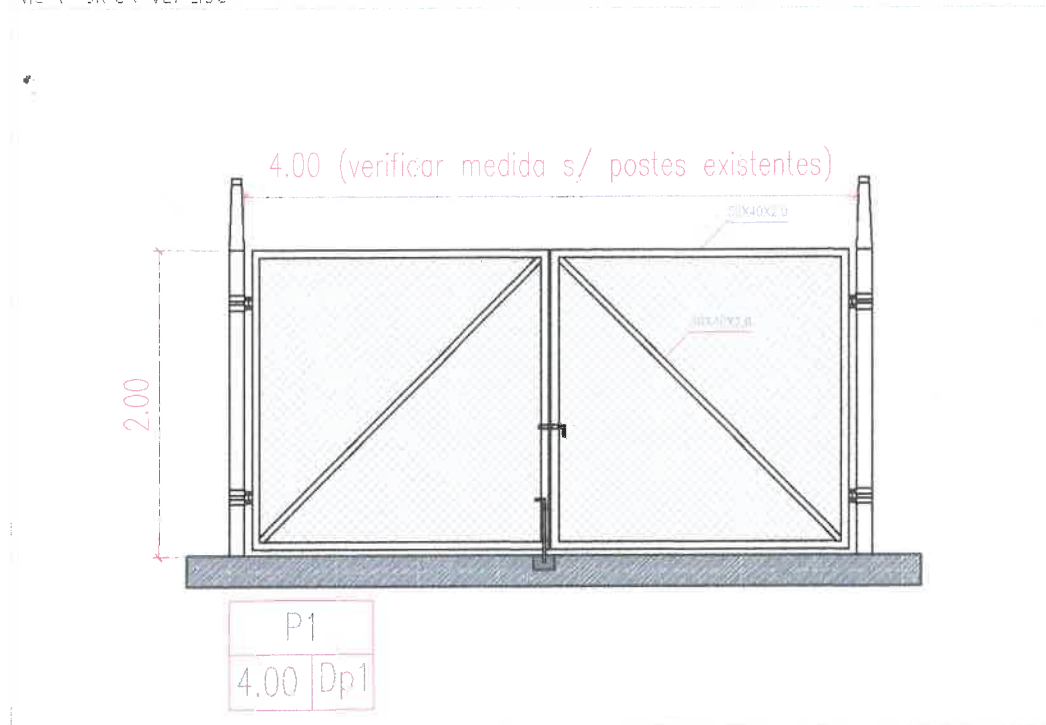


Agustina Rodríguez Virgil
Arq. AGUSTINA RODRIGUEZ VIRGIL
SUBSECRETARIA DE UNIDAD DE
PROYECTOS INTEGRALES
MUNICIPALIDAD DE SALTA

LA UBICACION DEL EQUIPAMIENTO URBANO ES INDICATIVA, SE DEBERA VERIFICAR EN OBRA CUALQUIER INTERFERENCIA Y EN CASO DE EXYSTIR SE DEBERAN REUBICAR LOS ELEMENTOS PREVIA APROEACION DE LA INSPECCION DE OBRA.

EMISION ORIGINAL	REVISOR	OBRA	FECHA	PROYECTO
 SECRETARIA DE OBRAS PÚBLICAS		INTENDENTE: DR. JOSÉ EMILIANO DURAND SECRETARIO: ARQ. GASTÓN VIOLA SUBSECRETARIO: ARQ. AGUSTINA RODRIGUEZ		
AREA:	UNIDAD DE PROYECTOS INTEGRALES			
OBRA:	REACONDICIONAMIENTO PARQUE BMX CIUDAD DEL MILAGRO			
PLANO:	EQUIPAMIENTO	ESCALA:	S/E	
		.45 UPI-ARQ-03 0		
		OBRA N°		



COTRATISTA CANEROS

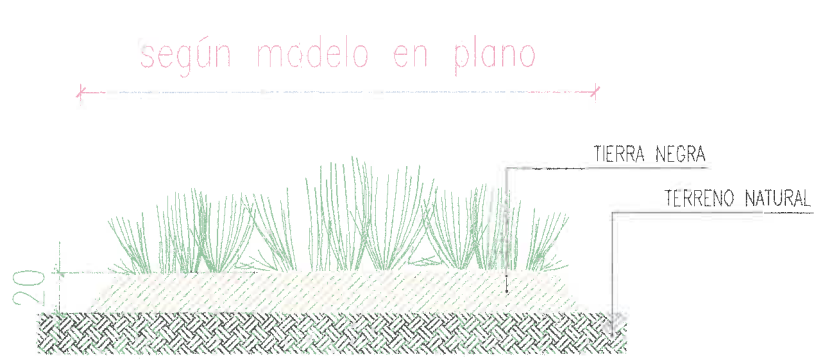

REFERENCIAS VEGETACION		
1	STIPA	
2	Perovskia Atriplexifolia	
3	CADIERBA/TEVENDU TIERRA NEGRA	
ARBOLADO NUEVO		
4	ALFALFA	
5	LAPACHO ROSADO	
6	JACARANDA	

NOTAS

TODA DOCUMENTACION GRAFICA SE PRESENTA A MODO DE ANTEPROYECTO, QUEDA A CARGO DEL COTRATISTA EFECTUAR DOCUMENTACION EJECUTIVA Y APROBAR DICHS PLANOS EN ENTIDADES CORRESPONDIENTES.

ARBOLADO - PLANTACION DE LOS MISMOS SE REALIZARA SEGUN LO INDICADO POR AMBIENTE- DISTANCIA MINIMA 7MTS ARBOLES GRANDES Y 5MTS ARBOLES CHICOS

LA PLANTACION DE LA VEGETACION Y ARBOLADO DEBERA SER REALIZADA CON PERSONAL FORMADO PARA DICHA TAREA

VER REQUISITOS EN PUEBLO

PREVIO A LA PLANTACION, LA PRESENTACION DE LAS PLANTAS DEBERA SER APROBADA POR EL APEA DE AMBIENTE Y UNIDAD DE PROYECTOS INTEGRALES

LAS PLANTAS DEBERAN TENER UN DESARROLLO FOLIAR CORRESPONDIENTE A UNA PLANTA ADULTA Y LOS ARBOLES NO DEBERAN TENER UNA ALTURA MENOR A LOS 2 MTS

Agustina Rodríguez Virgil
 Arq. AGUSTINA RODRIGUEZ VIRGIL
 SUBSECRETARIA DE UNIDAD DE PROYECTOS INTEGRALES
 MUNICIPALIDAD DE SALTA

NO	EMISION ORIGINAL	DESCRIPCION	FECHA	ELABORADO	REVISADO	APROBADO	PROYECTADO
0							



Salta MUNICIPALIDAD SECRETARIA DE OBRAS PUBLICAS

INTENDENTE: DR. JORGE MA. EMILIANO DURAND
 SECRETARIO: DR. GASTON ULLA
 SUBSECRETARIO: DR. AGUSTINA RODRIGUEZ

AREA: UNIDAD DE PROYECTOS INTEGRALES
 OBRA: REACONDICIONAMIENTO PARQUE BMX CIUDAD DEL MILAGRO
 PLANO: FORESTACION

ESCALA: 5/E
 45 UPI-ARQ-04 0
 OBRA N° RUSO PLANO N° REV

CORTE RAMPA DE LARGADA

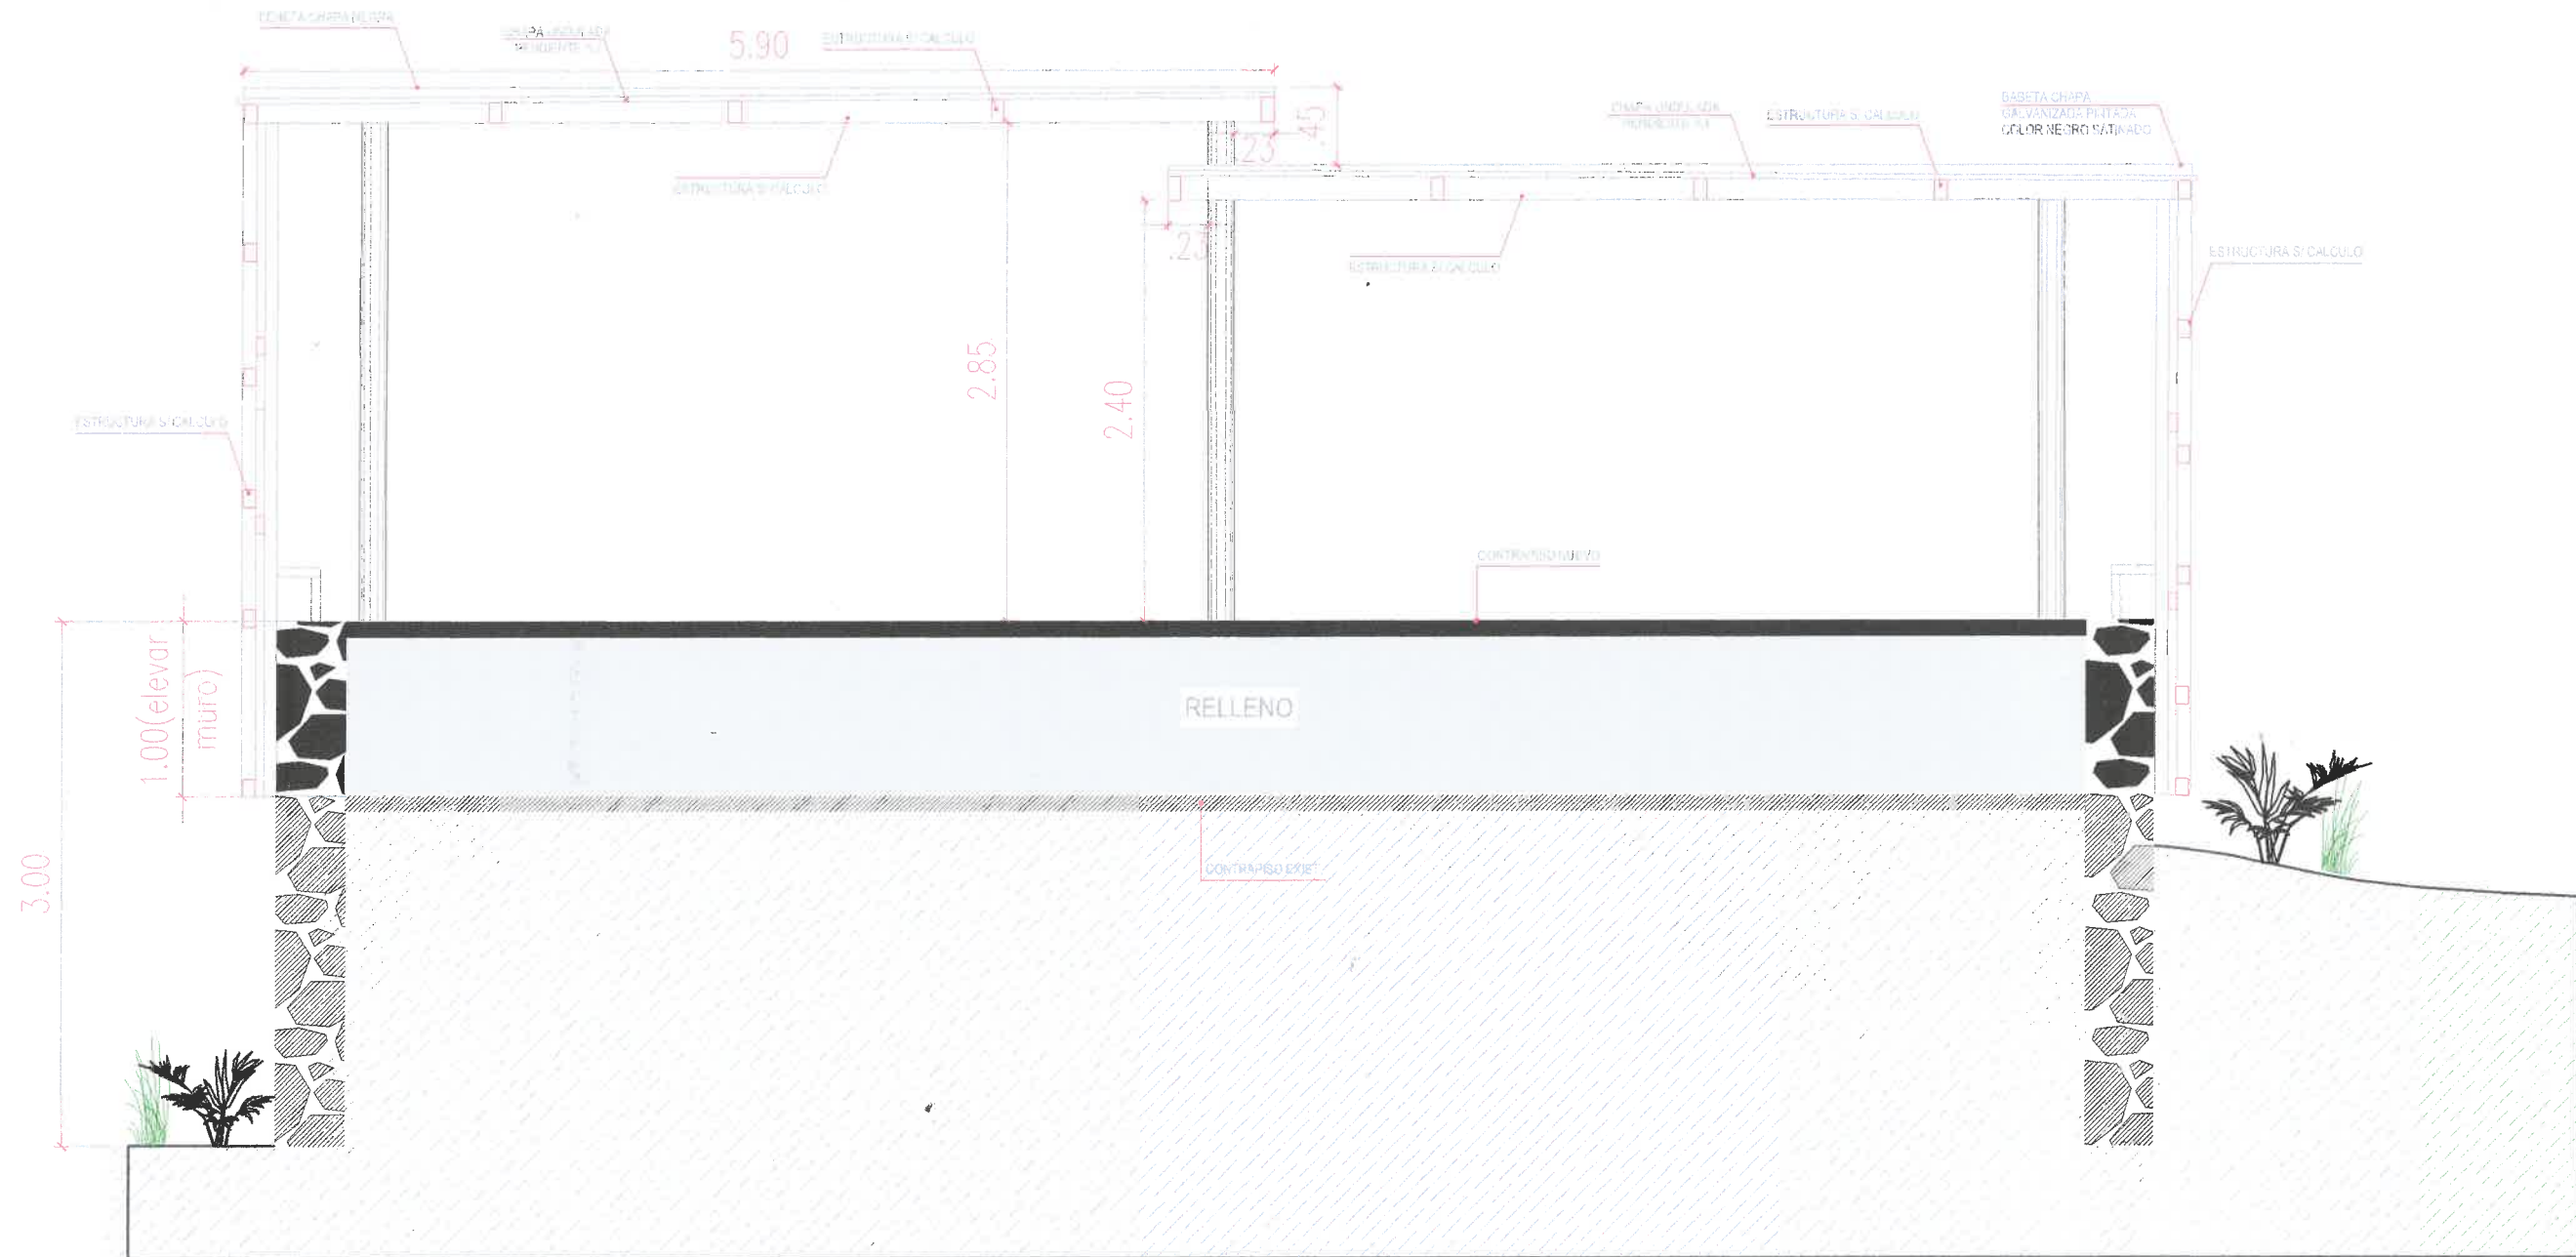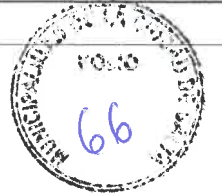

CORTE 2

Agustina Rodríguez Virgil
 Arq. AGUSTINA RODRIGUEZ VIRGIL
 SUBSECRETARIA DE UNIDAD DE
 PROYECTOS INTEGRALES
 MUNICIPALIDAD DE SALTA




0	EMISION ORIGINAL	DESCRIPCION	DIBUJO	CHEQUEO	APROBADO	FECHA APROB.
REV.						

Salta MUNICIPALIDAD | SECRETARÍA DE OBRAS PÚBLICAS
 INTENDENTE: DR. JORGE M. EMILIANO DURAND
 SECRETARIO: ARO. GASTON VIOLA
 SUBSECRETARIO: ARO. AGUSTINA RODRIGUEZ

AREA: UNIDAD DE PROYECTOS INTEGRALES
 OBRA: REACONDICIONAMIENTO PARQUE BMX CIUDAD DEL MILAGRO
 PLANO: CORTE RAMPA DE LARGADA


ESCALA: S/E
 45 UPI-ARQ-05 2
 OBRA N° RUBRO - PLANO N° REV.

PLANTA Y CORTE RAMPA DE LARGADA

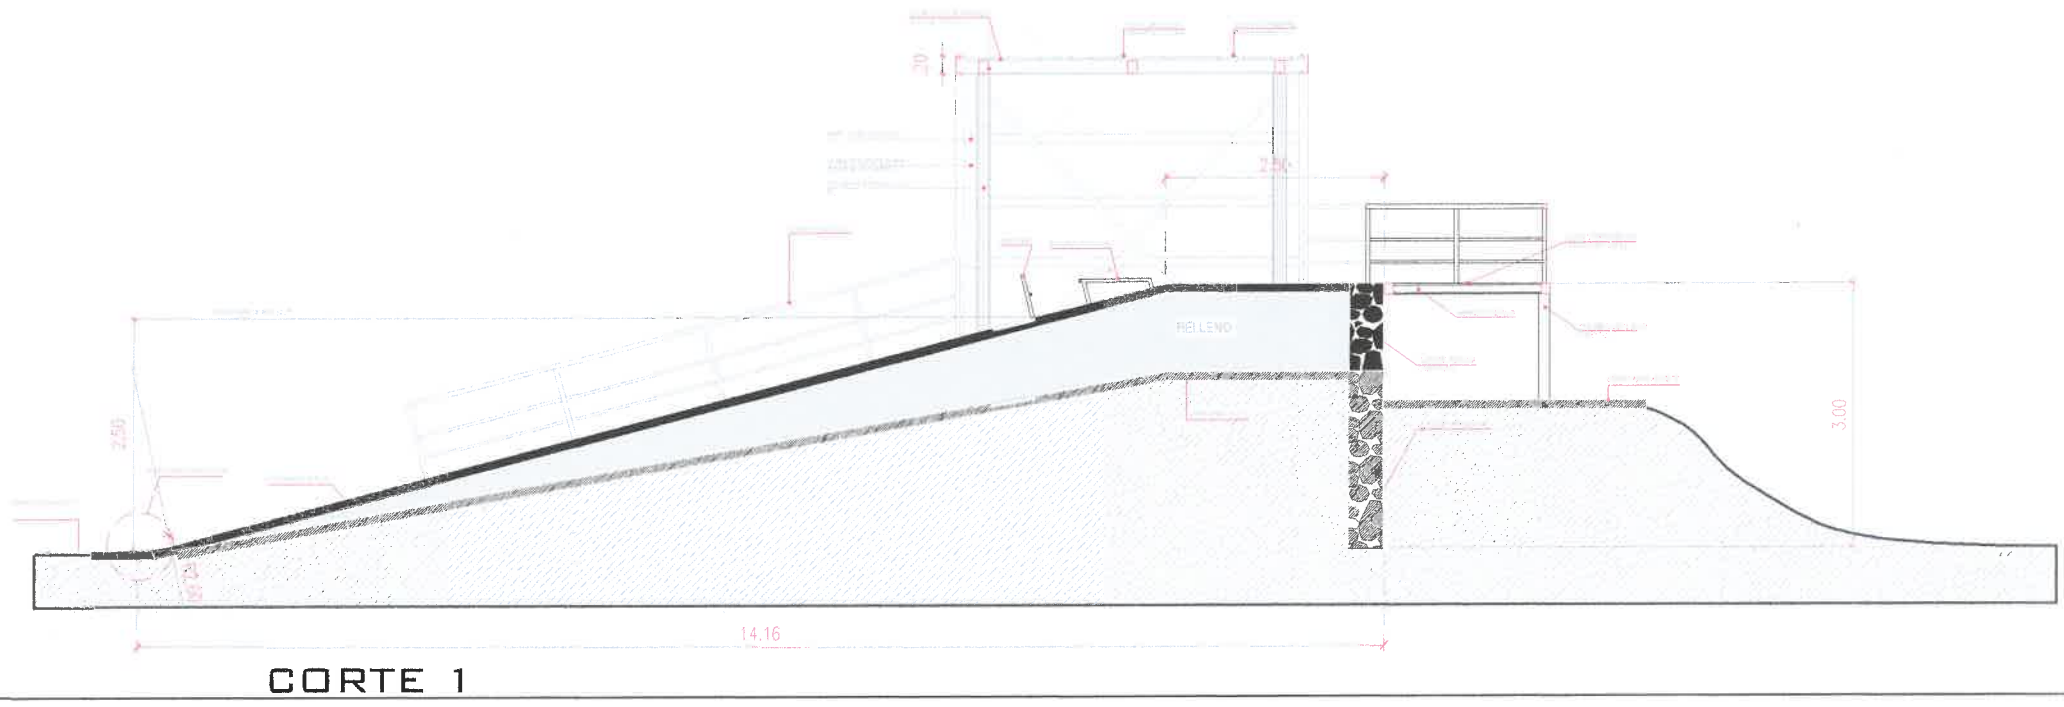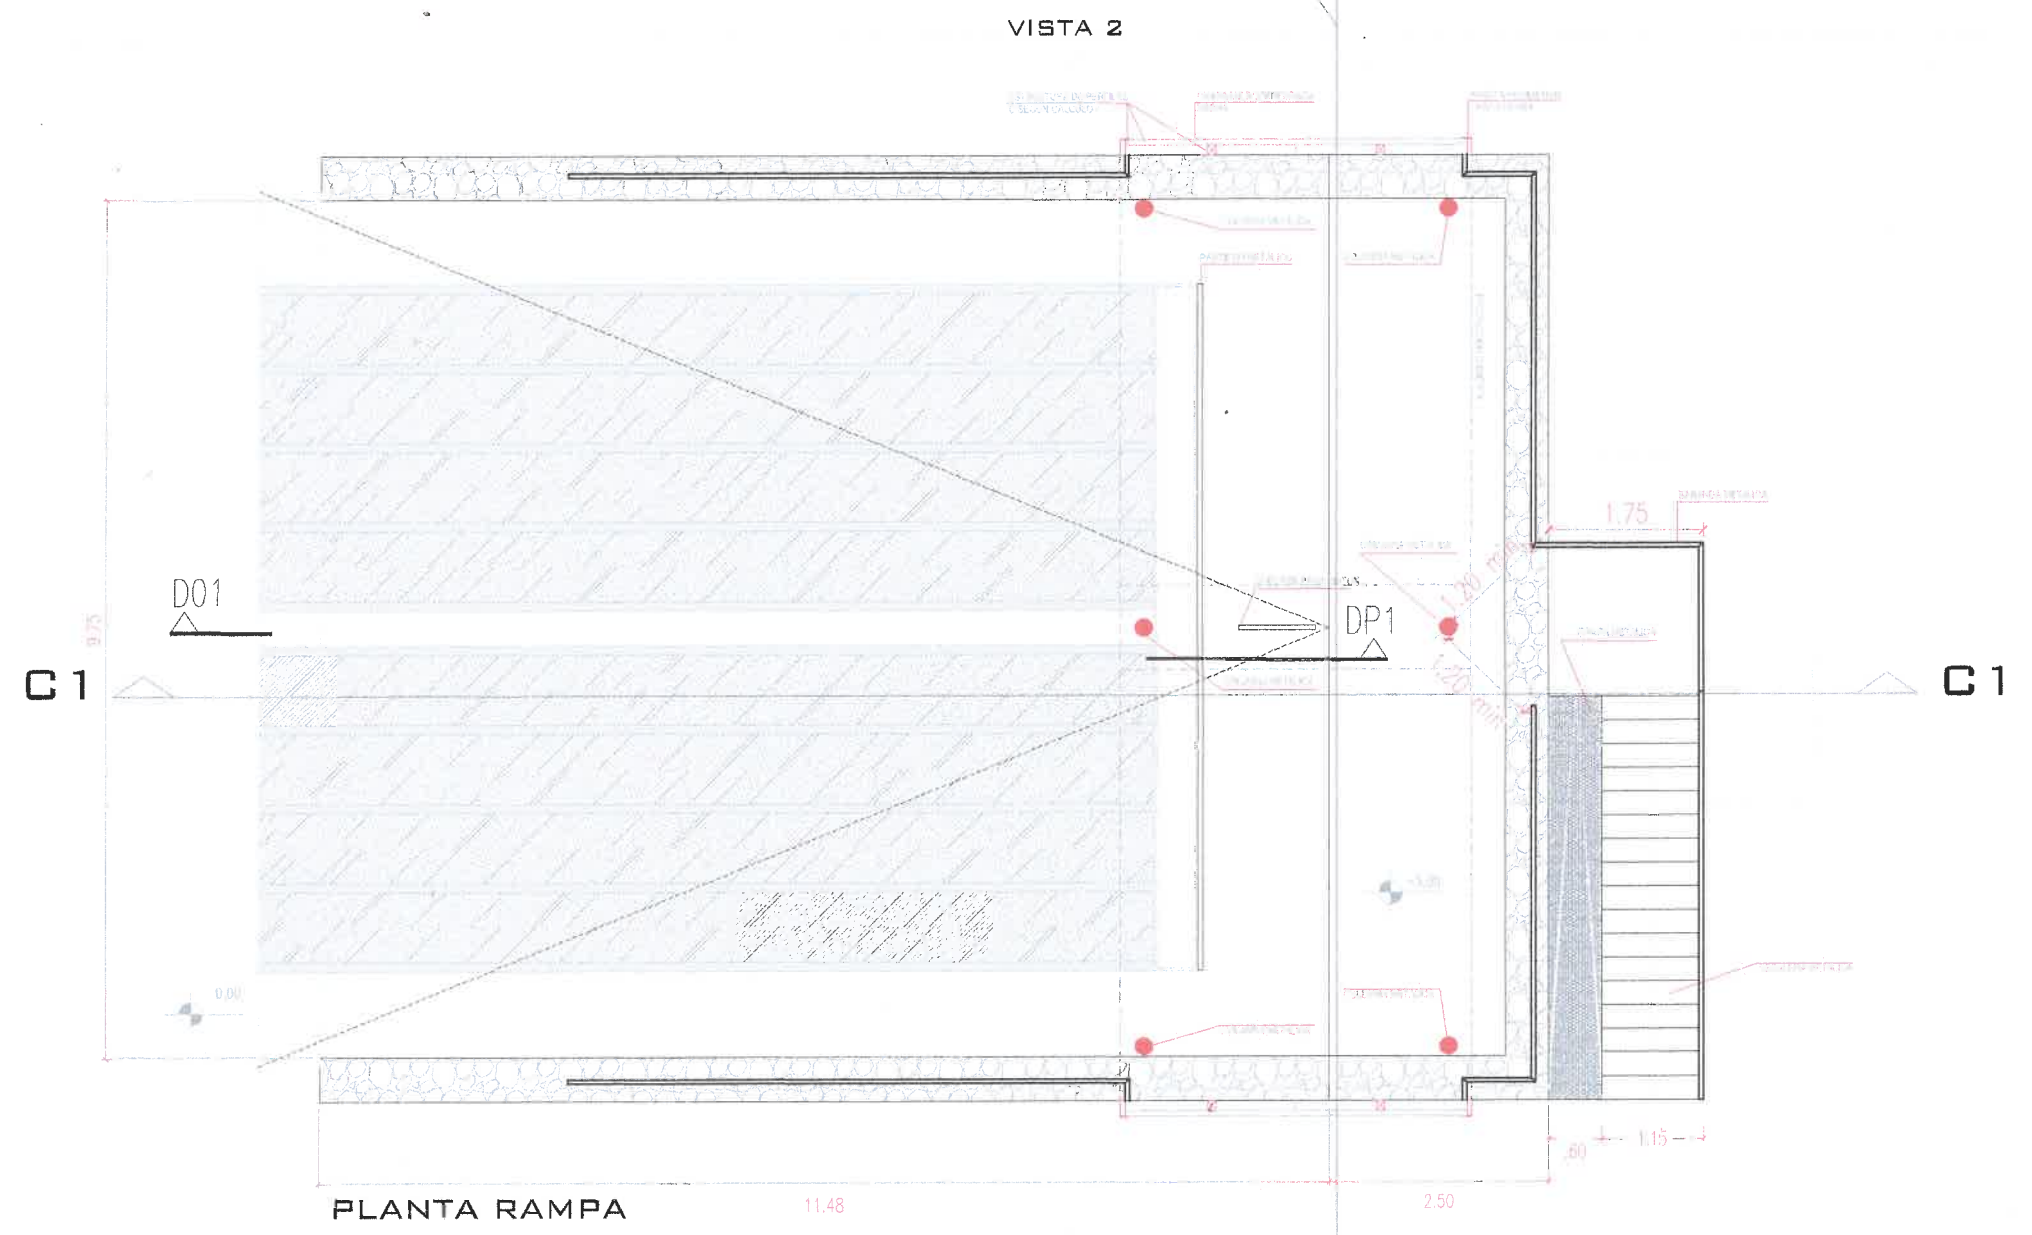
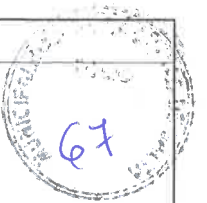


Agustina Rodríguez Virgil
 Arq. AGUSTINA RODRIGUEZ VIRGIL
 SUBSECRETARÍA DE UNIDAD DE
 PROYECTOS INTEGRALES
 MUNICIPALIDAD DE SALTA


EMISION ORIGINAL	DESCRIPCION	REVISOR	PROYECTOR	APROBADO	FECHA


SECRETARÍA DE OBRAS PÚBLICAS
INTENDENTE: DR. JOSÉ ANTONIO DURAZO
 SECRETARIO: DR. GASTÓN VIERA
 SUBSECRETARIO: DR. AGUSTINA RODRIGUEZ


AREA: UNIDAD DE PROYECTOS INTEGRALES
 OBRA: REACONDICIONAMIENTO PARQUE BMX CIUDAD DEL MILAGRO
 PLANO: VISTAS RAMPA DE LARGADA
 ESCALA: 5/E
 45 UPI-ARQ-05
 OBRA N°: RUSO PLANO N°: RCU

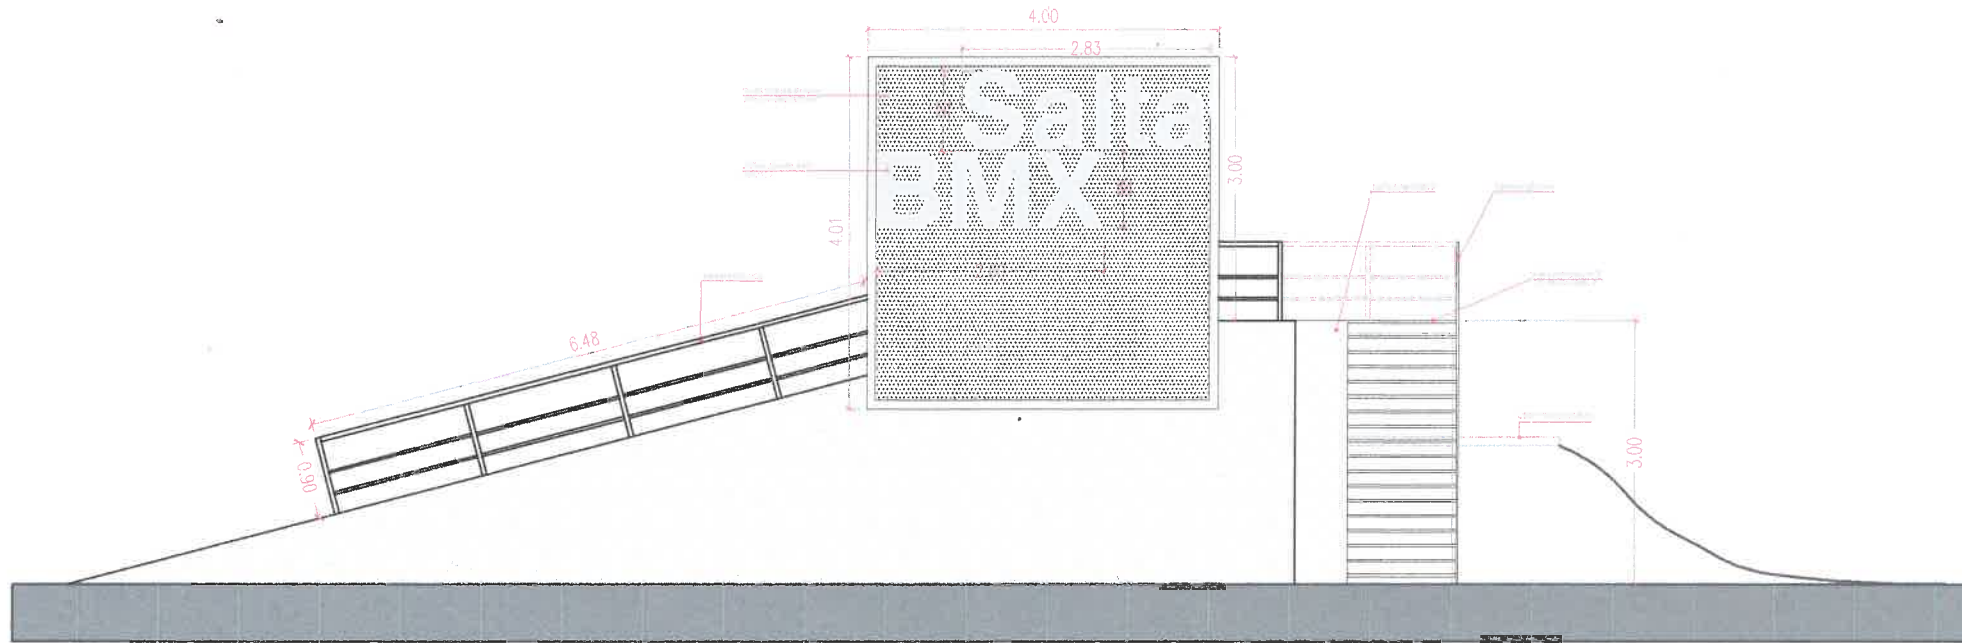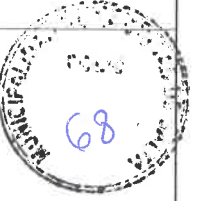

VISTA 1

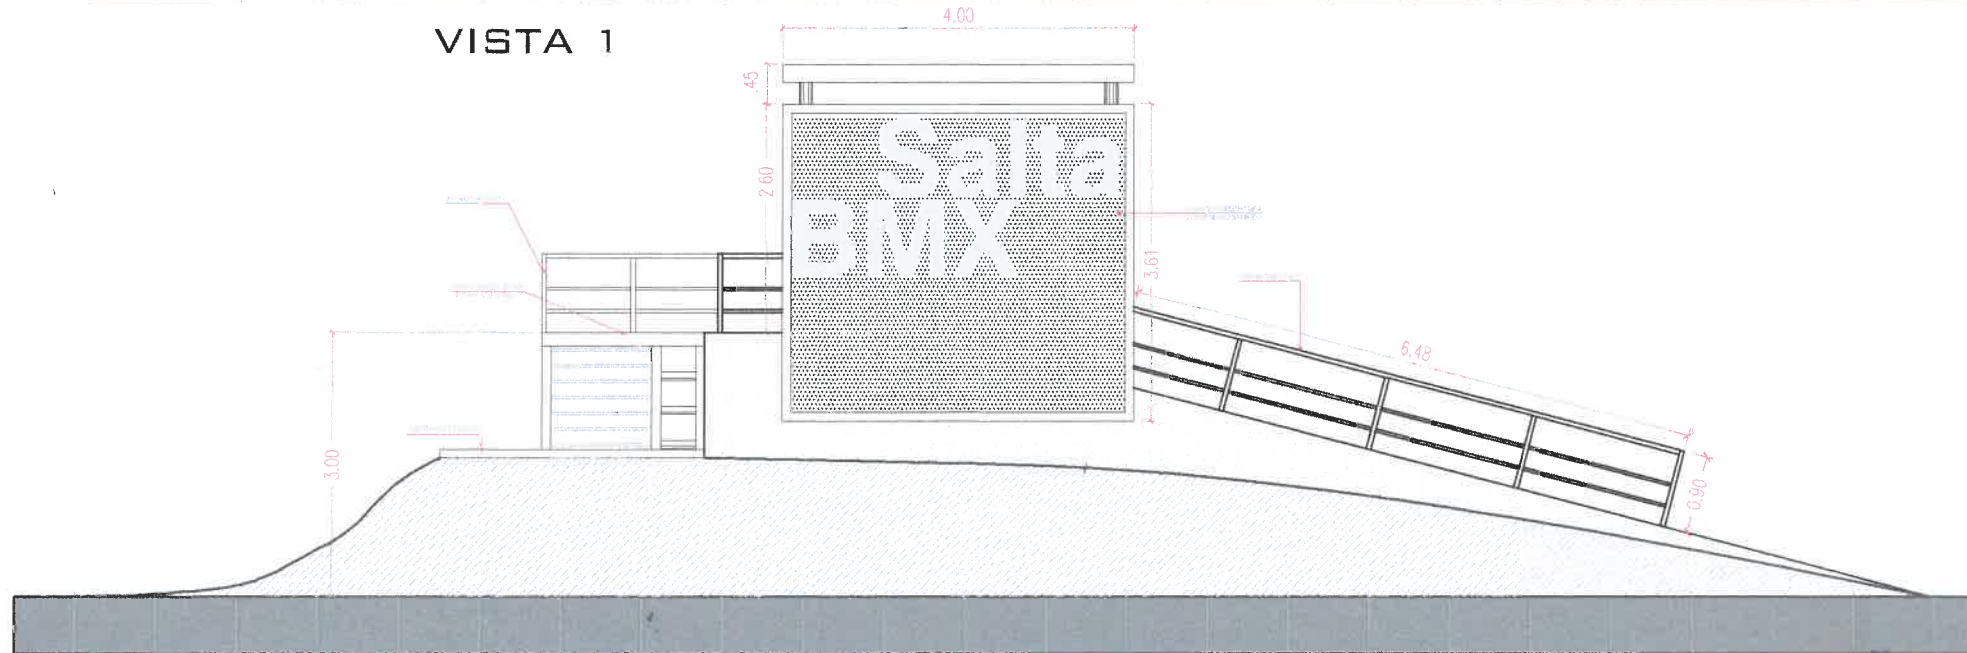

VISTA 2

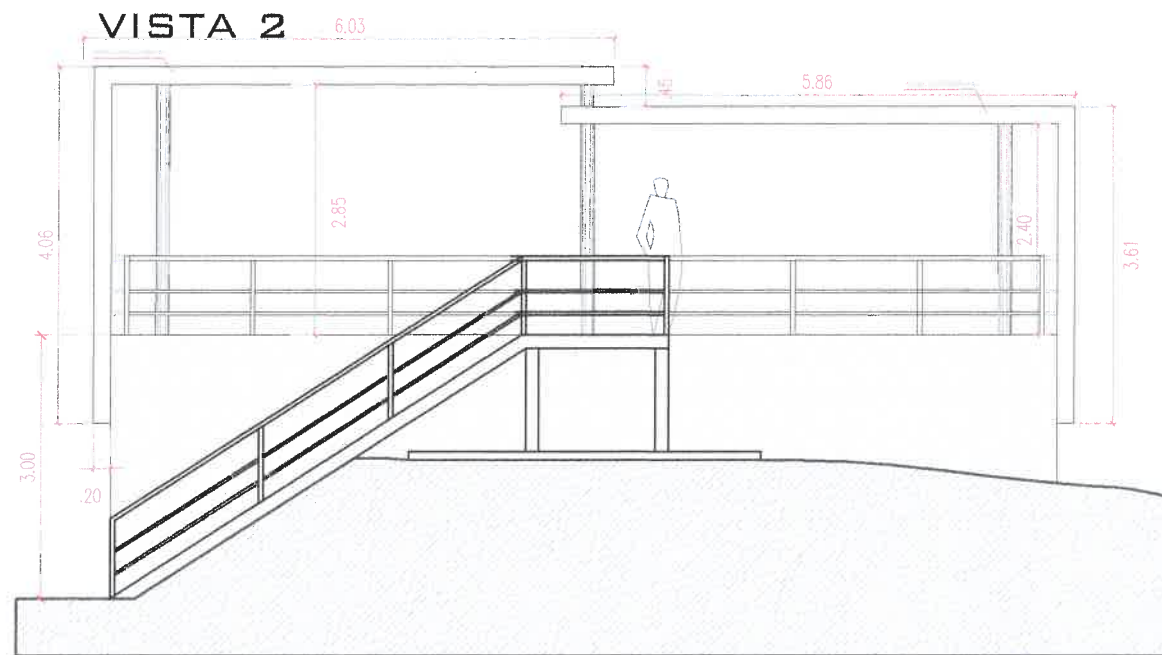



VISTA 3

Agustina Rodríguez Virgil
 Arq. AGUSTINA RODRÍGUEZ VIRGIL
 SUBSECRETARÍA DE UNIDAD DE
 PROYECTOS INTEGRALES
 MUNICIPALIDAD DE SALTA

REV.	DESCRIPCIÓN	PROY.	DISEÑO	APROB.	FECHA
0	EMISIÓN ORIGINAL				


SECRETARÍA DE OBRAS PÚBLICAS
 INTENDENTE: DR. JOSÉ AL EXULIANO DURANO
 SECRETARIO: ARQ. GASTÓN VIGLA
 SUBSECRETARIO: ARQ. AGUSTINA RODRÍGUEZ

AREA: UNIDAD DE PROYECTOS INTEGRALES
 OBRA: REACONDICIONAMIENTO PARQUE BMX CIUDAD DEL MILAGRO
 PLANO: VISTAS RAMPA DE LARGADA
 ESCALA: 5/E
 45 UPI-ARQ-06 0...
 OBRAS P. RUBRO-PLANO N. REV.

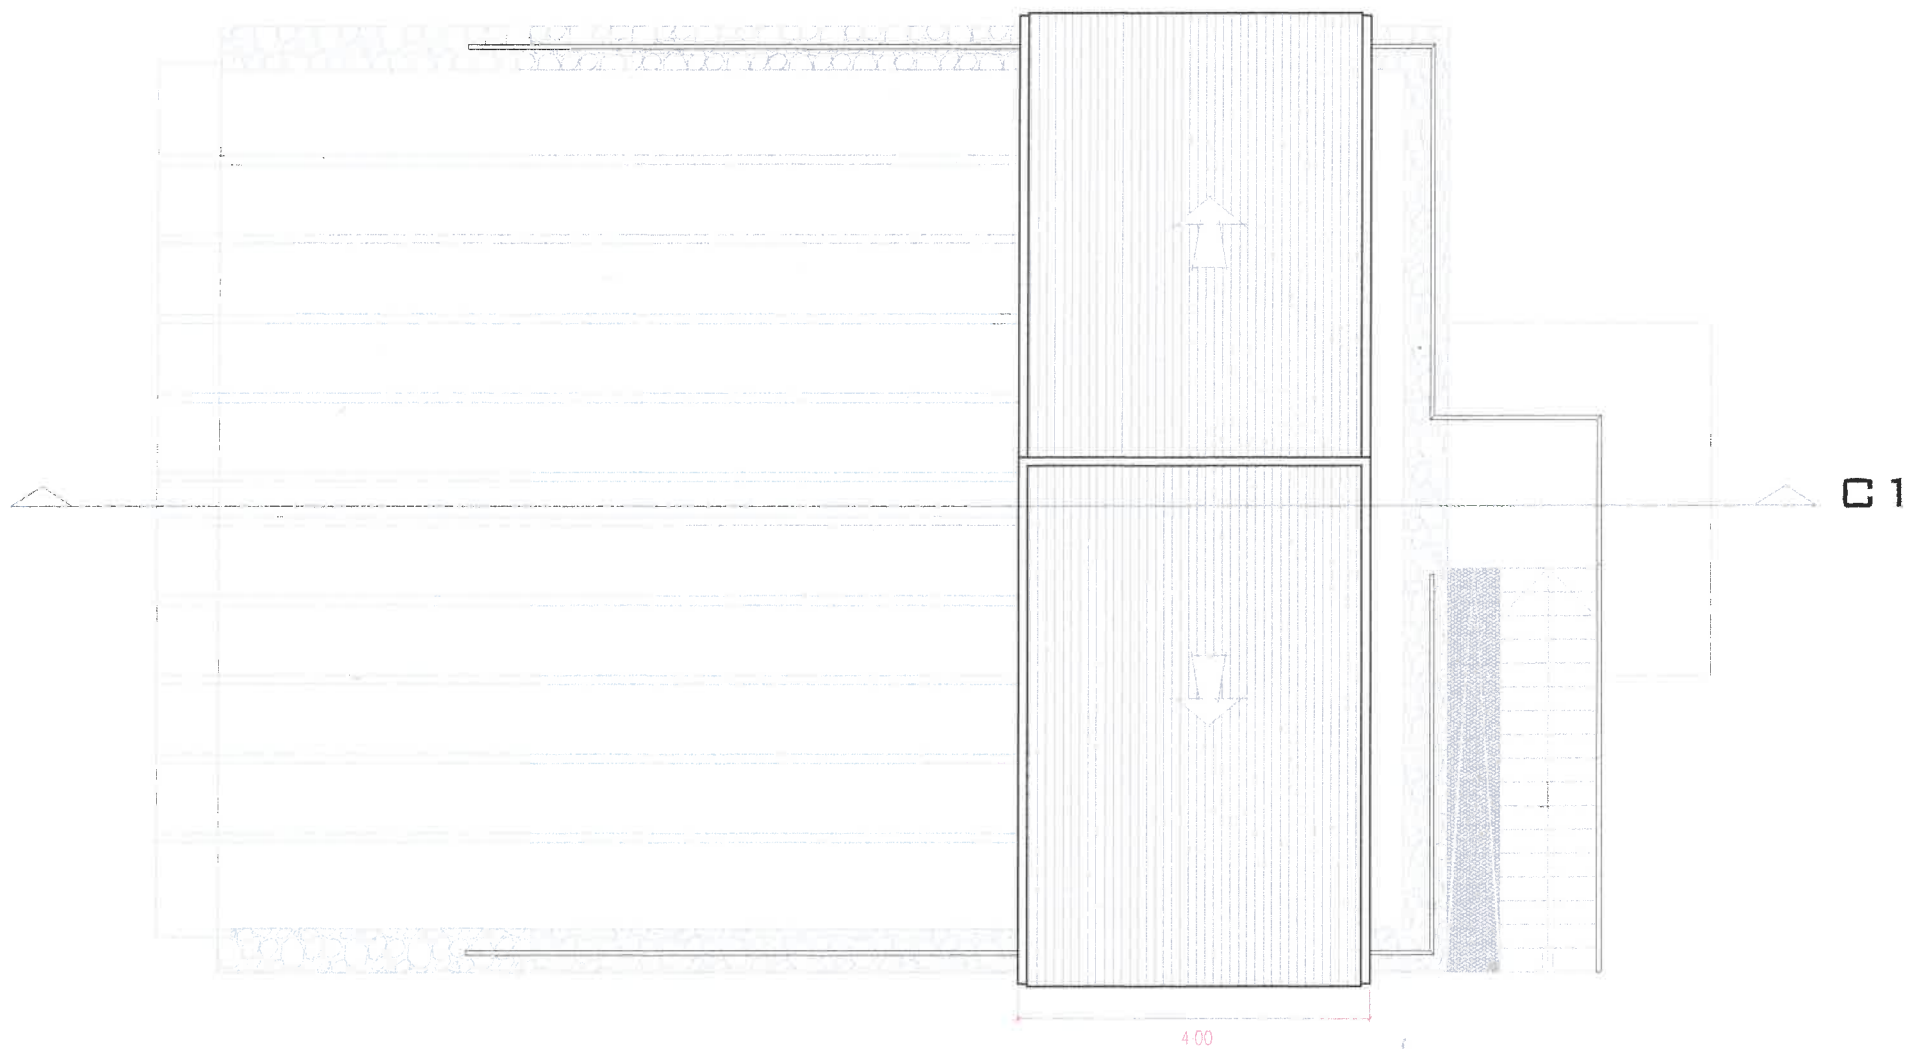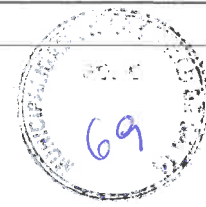


PLANTA DE TECHOS

DP1 - CORTE DETALLE PARTIDOR METALICO

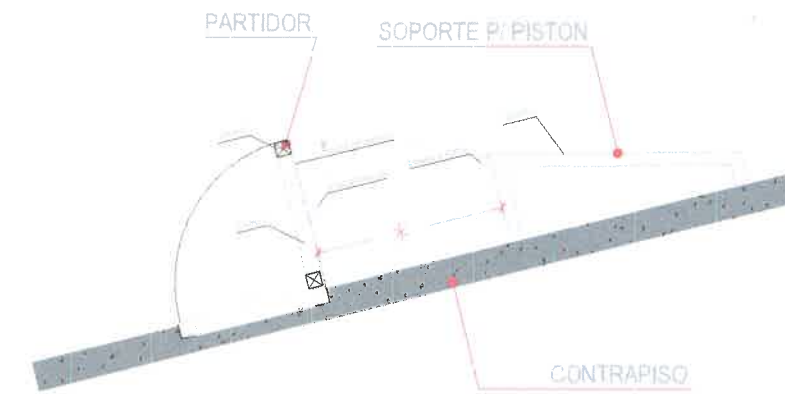

DETALLE PARTIDOR METALICO

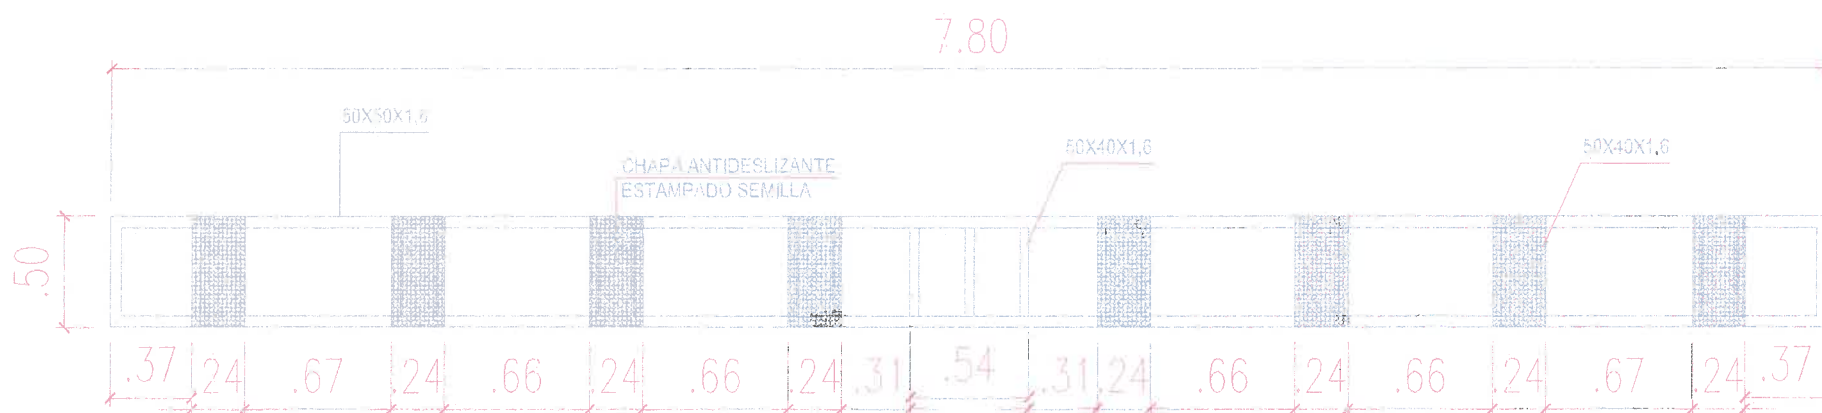


VISTA FRENTE PARTIDOR


* : Consultar distancia con responsable del club de BMX de Salta dependiendo del piston neumatico disponible.

Agustina Rodríguez Virgil
 Arq. AGUSTINA RODRIGUEZ VIRGIL
 SUBSECRETARÍA DE UNIDAD DE
 PROYECTOS INTEGRALES
 MUNICIPALIDAD DE SALTA

0	EMISION ORIGINAL	REVISION	DISPOSICION	OTRO	OTRO	OTRO	OTRO
Salta MUNICIPALIDAD		SECRETARIA DE OBRAS PUBLICAS		INTENDENTE: DR. JUAN M. ELLIASSO DURAND SECRETARIO: ARQ. GUSTAVO USOLA SUBSECRETARIO: ARQ. AGUSTINA RODRIGUEZ			
AREA:		UNIDAD DE PROYECTOS INTEGRALES					
OBRA:		REACONDICIONAMIENTO PARQUE BMX CIUDAD DEL MILAGRO					
PLANO:		PLANTA TECHO RAMPA Y DETALLE PARTIDOR				ESCALA: S/E	
		45 UPI-ARQ-07 0...					

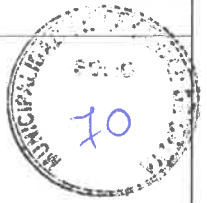


VISTA 2

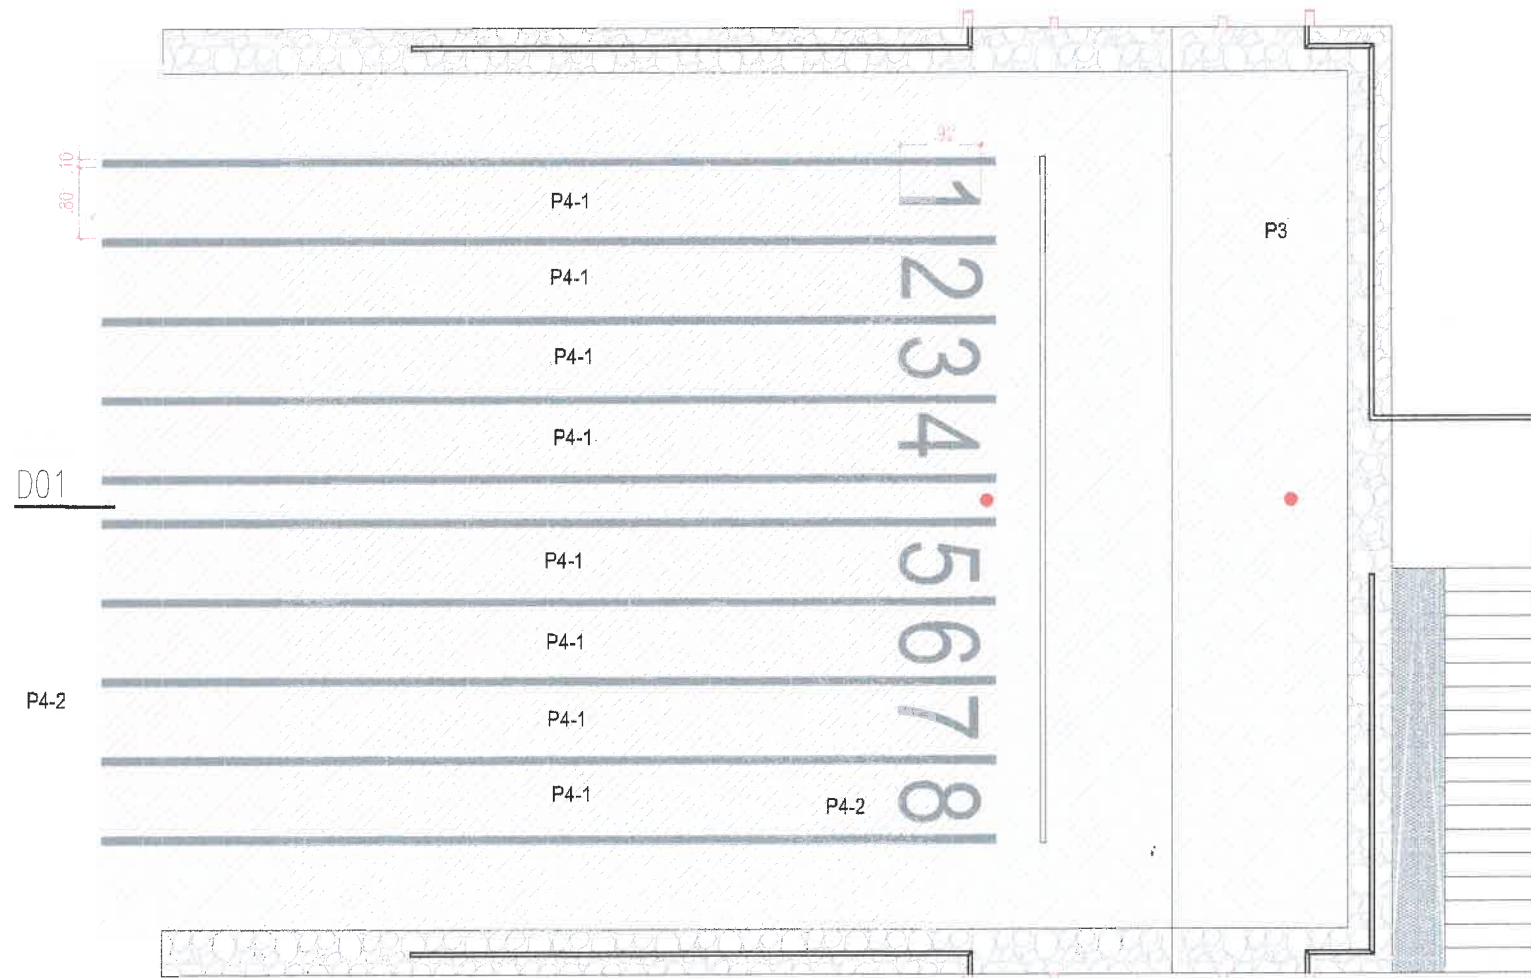

PLANTA RAMPA



VISTA 1

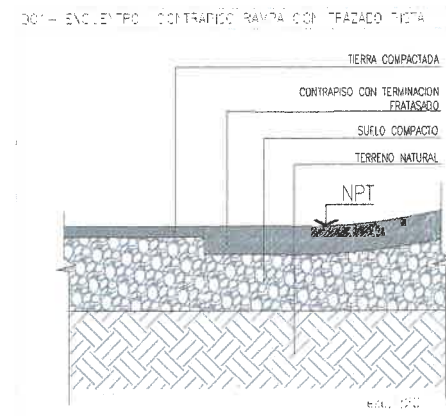


SOLADOS			
PISOS MATERIALIDAD			
CODIGO	DESCRIPCION	CONDICIONES	REF.
P3	SOLADO HORMIGON FRATASADO	A EJECUTAR	
P4-1	PINTURA EPOXI DEPORTIVA ANTIDESLIZANTE GRIS OSCURA, SOBRE CONTRAPISO FRATASADO	A EJECUTAR	
P4-2	PINTURA EPOXI DEPORTIVA ANTIDESLIZANTE BLANCA, SOBRE CONTRAPISO FRATASADO	A EJECUTAR	

Ag. Agustina Rodríguez Virgil
ARV
 AG. AGUSTINA RODRIGUEZ VIRGIL
 SUBSECRETARIA DE UNIDAD DE
 PROYECTOS INTEGRALES
 MUNICIPALIDAD DE SALTA


0	EMISION ORIGINAL				
REV.	DESCRIPCION	FECHA	ELABORADO	APROBADO	FECHA
Salta MUNICIPALIDAD		SECRETARIA DE OBRAS PUBLICAS INTENDENTE: DR. JORGE AN. ENRIQUE DURAZO SECRETARIO: ARQ. GASTON UGOLA SUBSECRETARIO: ARQ. AGUSTINA RODRIGUEZ			
AREA:		UNIDAD DE PROYECTOS INTEGRALES			
OBRA:		REACONDICIONAMIENTO PARQUE BMX CIUDAD DEL MILAGRO			
PLANO:		SOLADO DE RAMPA		ESCALA: S/E	
				45 UPI-ARQ-08 0...	

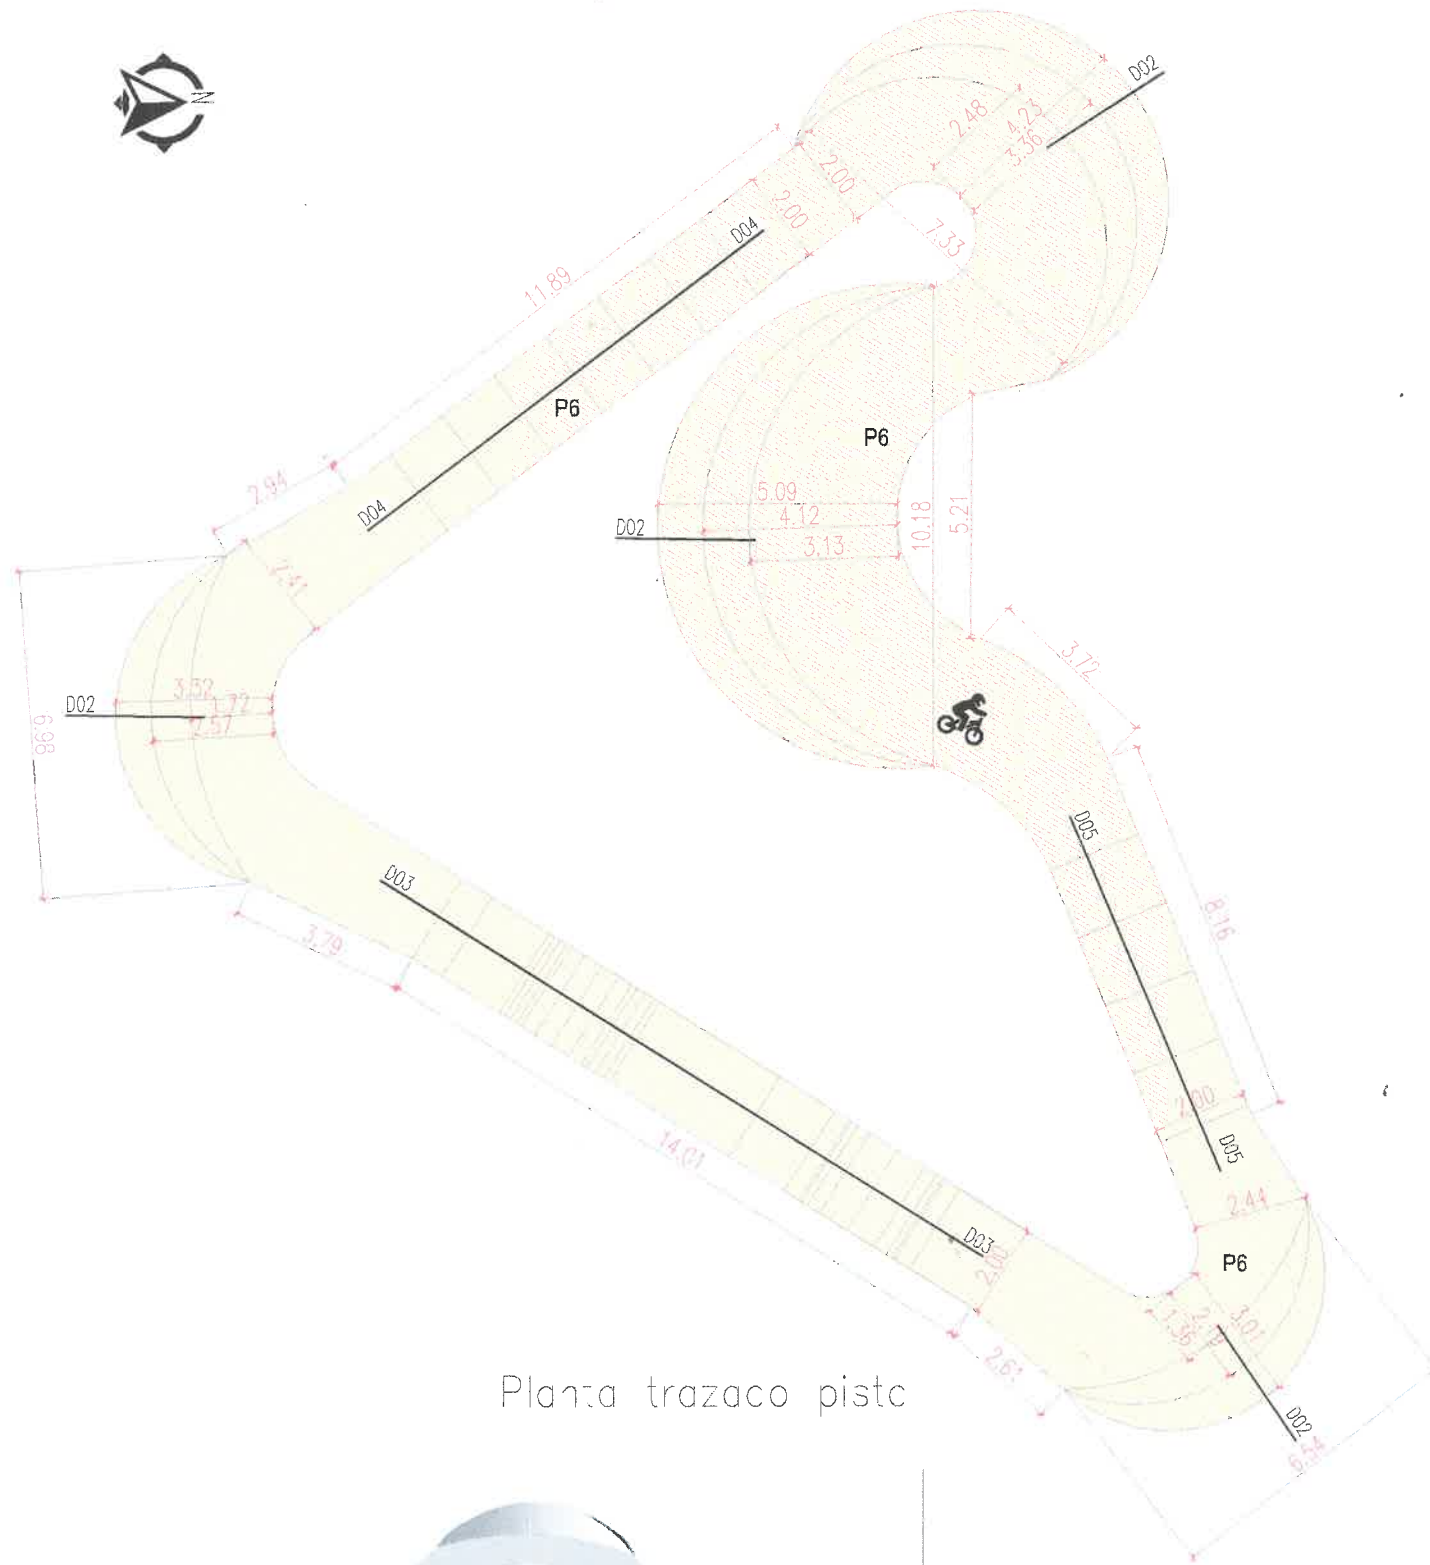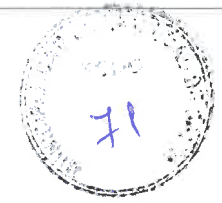

Planta trazaco pista

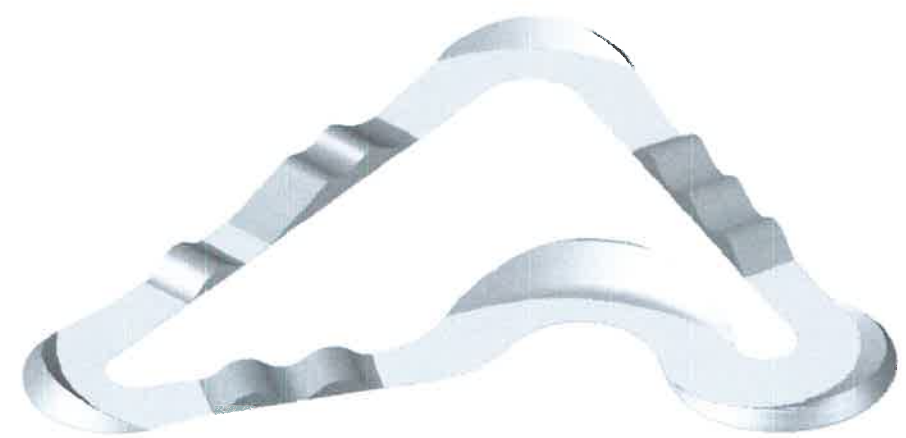

Perspectiva

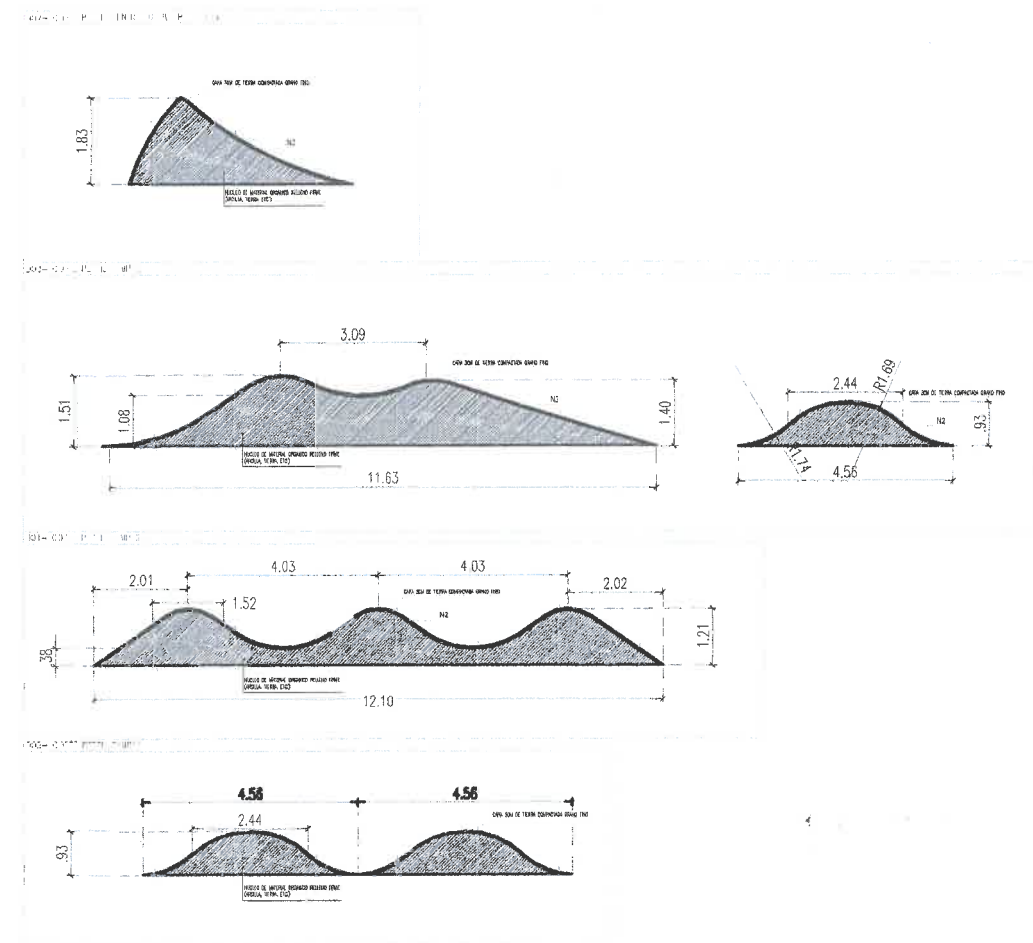

SOLADOS			
PISOS MATERIALIDAD			
CODIGO	DESCRIPCION	DEFINICION	REF.
P6	CAPA DE TIERRA COMPACTADA GRANO FINO	A EJECUTAR	




Perspectiva

Agustina Rodríguez Virgil
 Arq. AGUSTINA RODRIGUEZ VIRGIL
 SUBSECRETARIA DE UNIDAD DE
 PROYECTOS INTEGRALES
 MUNICIPALIDAD DE SALTA

LA UBICACION INDICADA EN PLANOS ES APROXIMADA, SE DEBERA VERIFICAR EN OBRA POSIBLES INTERFERENCIAS QUE OBLIGUEN MODIFICAR LA MISMA.

EMISION ORIGINAL	DETERMIN	REVIS	REVIS	REVIS	FECHA 2/11
Salta MUNICIPALIDAD		INTENDENTE: DR. JUAN ANTONIO DURAN SECRETARIO: ARQ. GASTON VIOLA SUBSECRETARIO: ARQ. AGUSTINA RODRIGUEZ			
AREA:	UNIDAD DE PROYECTOS INTEGRALES				
OBRA:	REACONDICIONAMIENTO PARQUE BMX CIUDAD DEL MILAGRO				
PLANO:	PISTA PUMPTRACK	ESCALA:	S/E		
		45 UPI-ARQ-09 D.			
		OSMA Nº RUBEN PLANIZI			

ELEMENTOS A DEMOLER

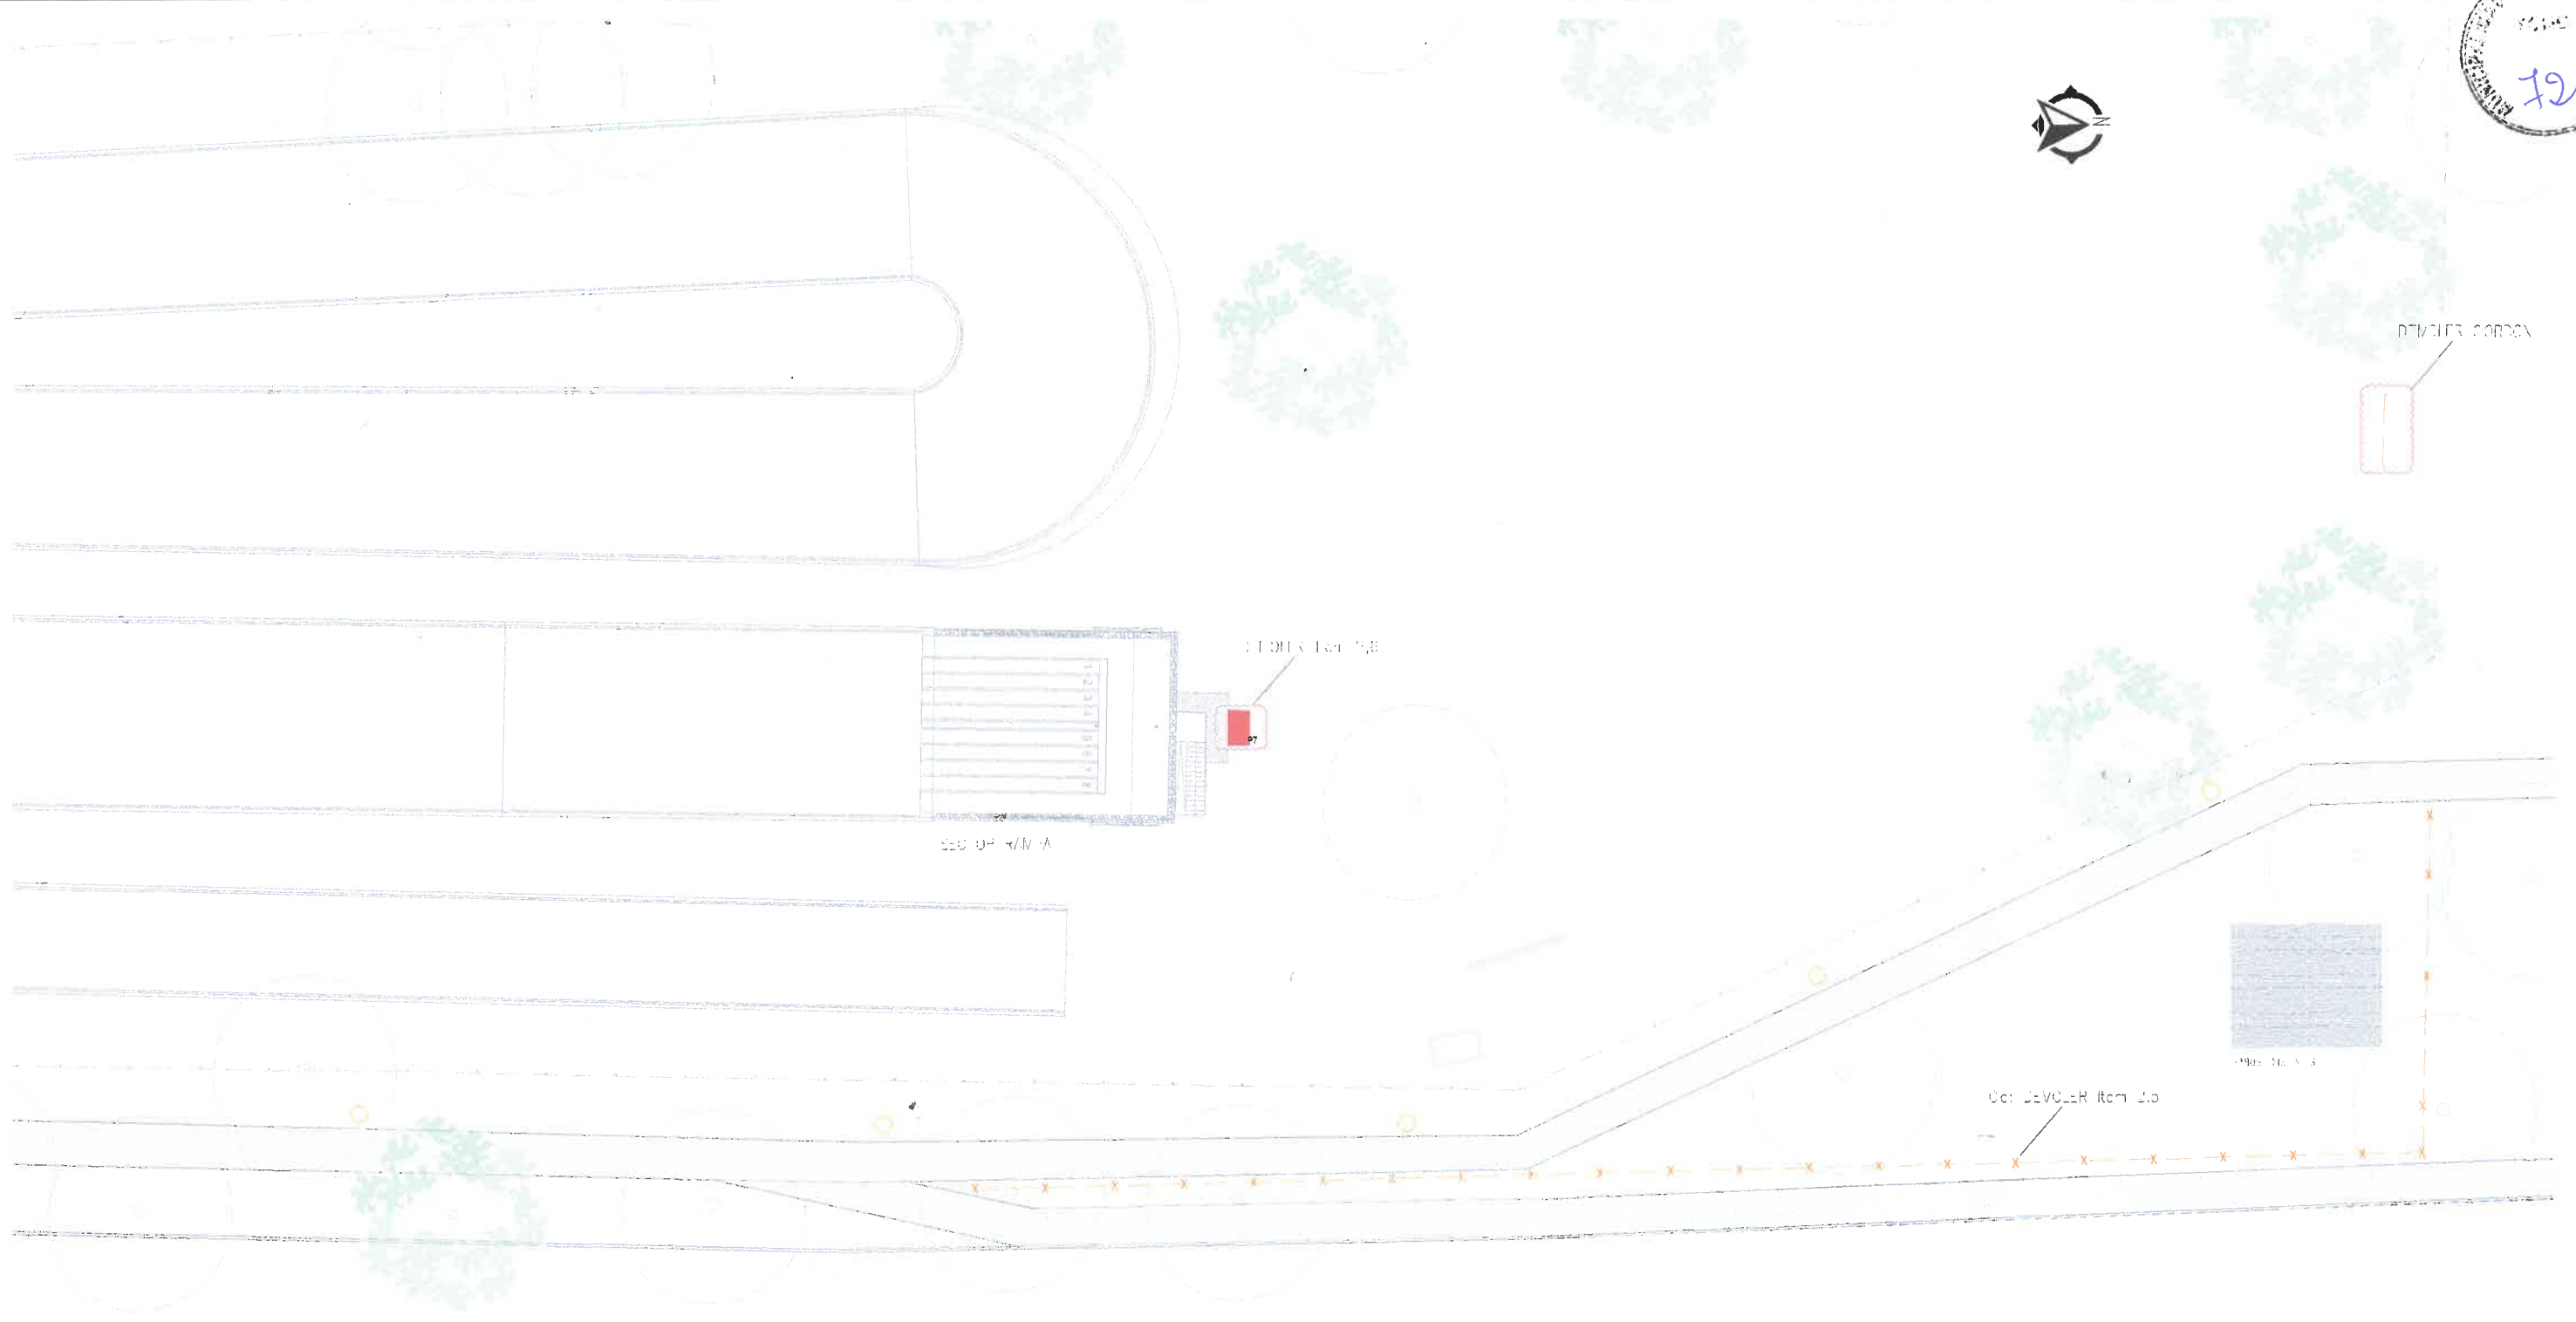

REFERENCIAS		
PISOS MATERIALIDAD		
CODIGO	ESPECIFICACION	REF.
P7	CONTRAPISO A DEMOLER	

CERRAMIENTOS		
REF.	CODIGO	ESPECIFICACION
X-X	Cd	CERCO A DEMOLER

NOTAS

TODA DOCUMENTACION GRAFICA SE PRESENTA A MODO DE ANTEPROYECTO, QUEDA A CARGO DEL CONTRATISTA EFECTUAR DOCUMENTACION EJECUTIVA Y APROBAR DICHOS PLANOS EN ENTIDADES CORRESPONDIENTES.

TODAS LAS MEDIDAS SE VERIFICARAN EN OBRA.


SE DEBERA REALIZAR PLANO DE ALTIMETRIA Y RELEVAMIENTO TOPOGRAFICO-METRIDO PREVIO A LA OBRA, Y FIN DE DEFINIR COTAS Y ASEGURAR QUE SE CUENTEN CON LAS PENDIENTES CORRESPONDIENTES.

QUEDA BAJO LA DIRECTA Y EXCLUSIVA RESPONSABILIDAD DEL CONTRATISTA LA ADOPCION DE TODOS LOS RECALDOS PENDIENTES A ASEGURAR LA PREVENCIÓN DE ACCIDENTES QUE COMO CONSECUENCIA DEL TRABAJO FUERAN ACADUCCER AL PERSONAL DE LA OBRA Y/O TERCEROS Y/O TRANSIENTES, QUEDAN INCLUIDAS ENTRE LAS OBLIGACIONES DEL CONTRATISTA, EL CUIDADO DE TODOS LOS ELEMENTOS, CAJAS, MEDIDORES, CAÑERIAS, CABLES, ETC. CORRESPONDIENTE A LOS SERVICIOS DE AGUA CORRIENTE, TELEFONO, ENERGIA ELECTRICA, GAS, ETC., EXISTENTES.

VER REGISTRO EN PUEBLO

AV
 AGUSTINA RODRIGUEZ VIRGIL
 SUBSECRETARIA DE UNIDAD DE
 PROYECTOS INTEGRALES
 MUNICIPALIDAD DE SALTA

0	EMISION ORIGINAL	DELEGADO	SECRETARIA DE OBRAS PUBLICAS	SECRETARIA DE OBRAS PUBLICAS
		SECRETARIA DE OBRAS PUBLICAS INTENDENTE: DELIBERAR AL EMILIANO DURANZO SECRETARIO: ANA GASTON VIOLETA SUBSECRETARIO: ANA AGUSTINA RODRIGUEZ		
AREA:		UNIDAD DE PROYECTOS INTEGRALES		
OBRA:		RECONDICIONAMIENTO PARQUE BMX CIUDAD DEL MILAGRO		
PLANO:		DEMOLICION		
		ESCALA: S/E		
		45 UPI-ARQ-10 0		
		OBRA N° RUBIO PLAZON DE		



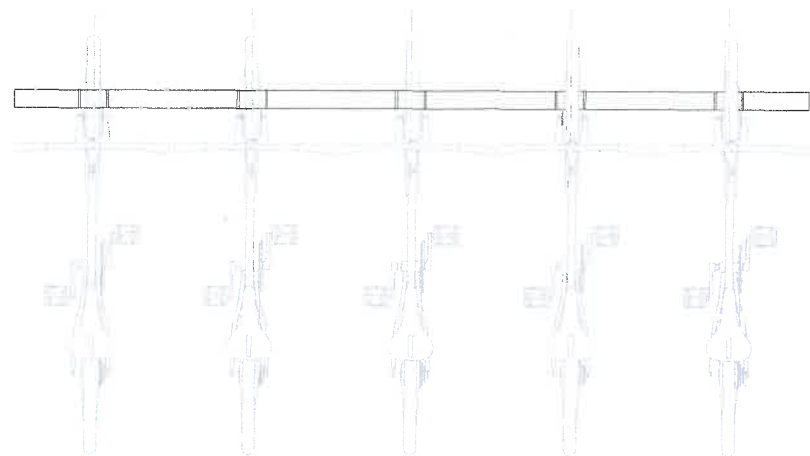


PLANTA

MATERIALES
CUERPO Y SEPARADOR HORIZONTAL DE PLANCHUELA DE HIERRO DE 4" x 5/16" Y PINTURA EN POLVO TERMO CONVERTIBLE POLIESTER GRIS GRAFITO



MEDIDAS
4" x 5/16"

COLOCACION
EMPOTRADO EN DADO DE HORMIGON ARMADO

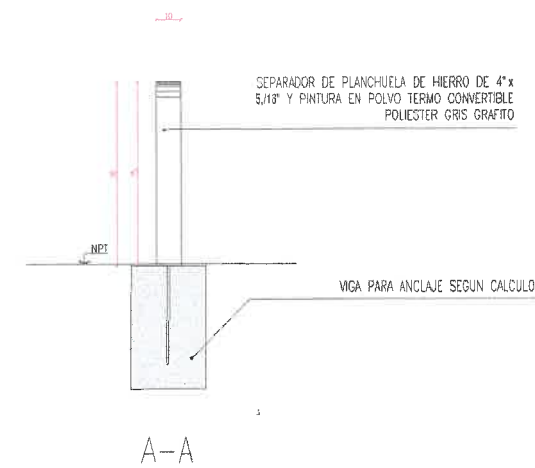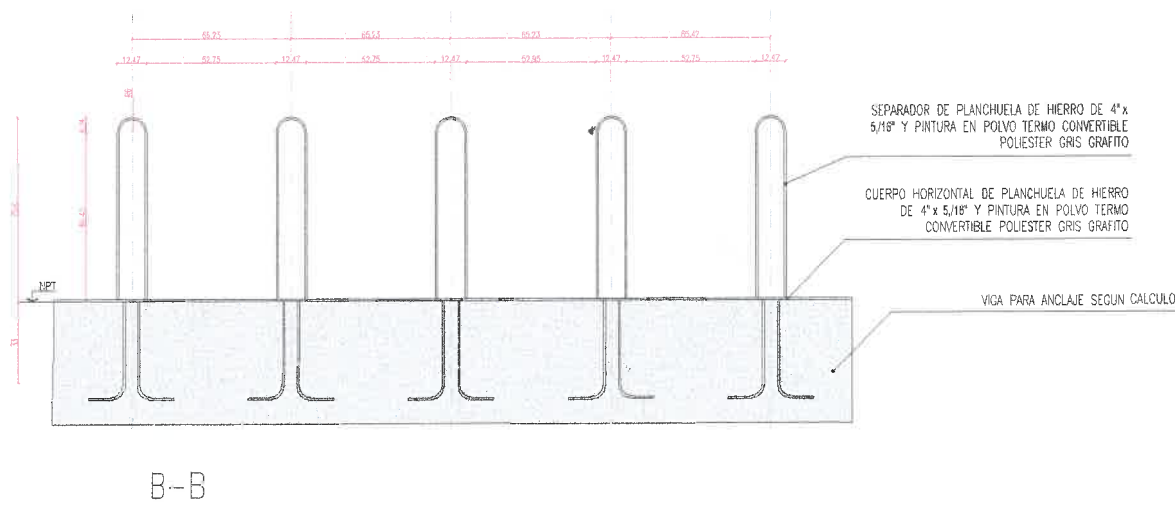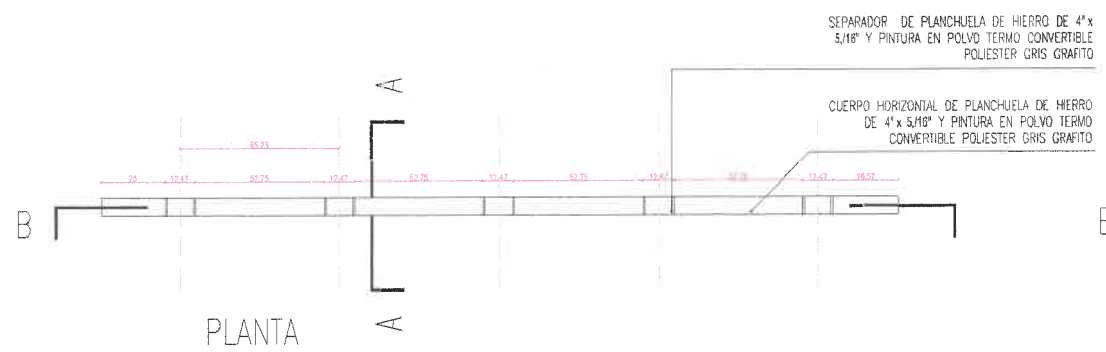


Agustina Rodríguez Virgil
 Arq. AGUSTINA RODRIGUEZ VIRGIL
 SUBSECRETARÍA DE UNIDAD DE PROYECTOS INTEGRALES
 MUNICIPALIDAD DE SALTA

ESTADO ORIGINAL	DESCRIPCION	DIBUJO	REVISADO	APROBADO	FECHA
Salta MUNICIPALIDAD		SECRETARÍA DE OBRAS PÚBLICAS INTENDENTE: DR. JORGE AN EMILIANO DURANDE SECRETARIO: ARQ. GUSTÓN VIGLA SUBSECRETARIO: ARQ. AGUSTINA RODRIGUEZ			
AREA: UNIDAD DE PROYECTOS INTEGRALES		ESCALA: 5/E			
OBRA: REACONDICIONAMIENTO PARQUE BMX CIUDAD DEL MILAGRO		45 UPI-DET-01			
PLANO: DETALLE BICICLETEROS		CERRAJE NÚMERO PLANO N°			

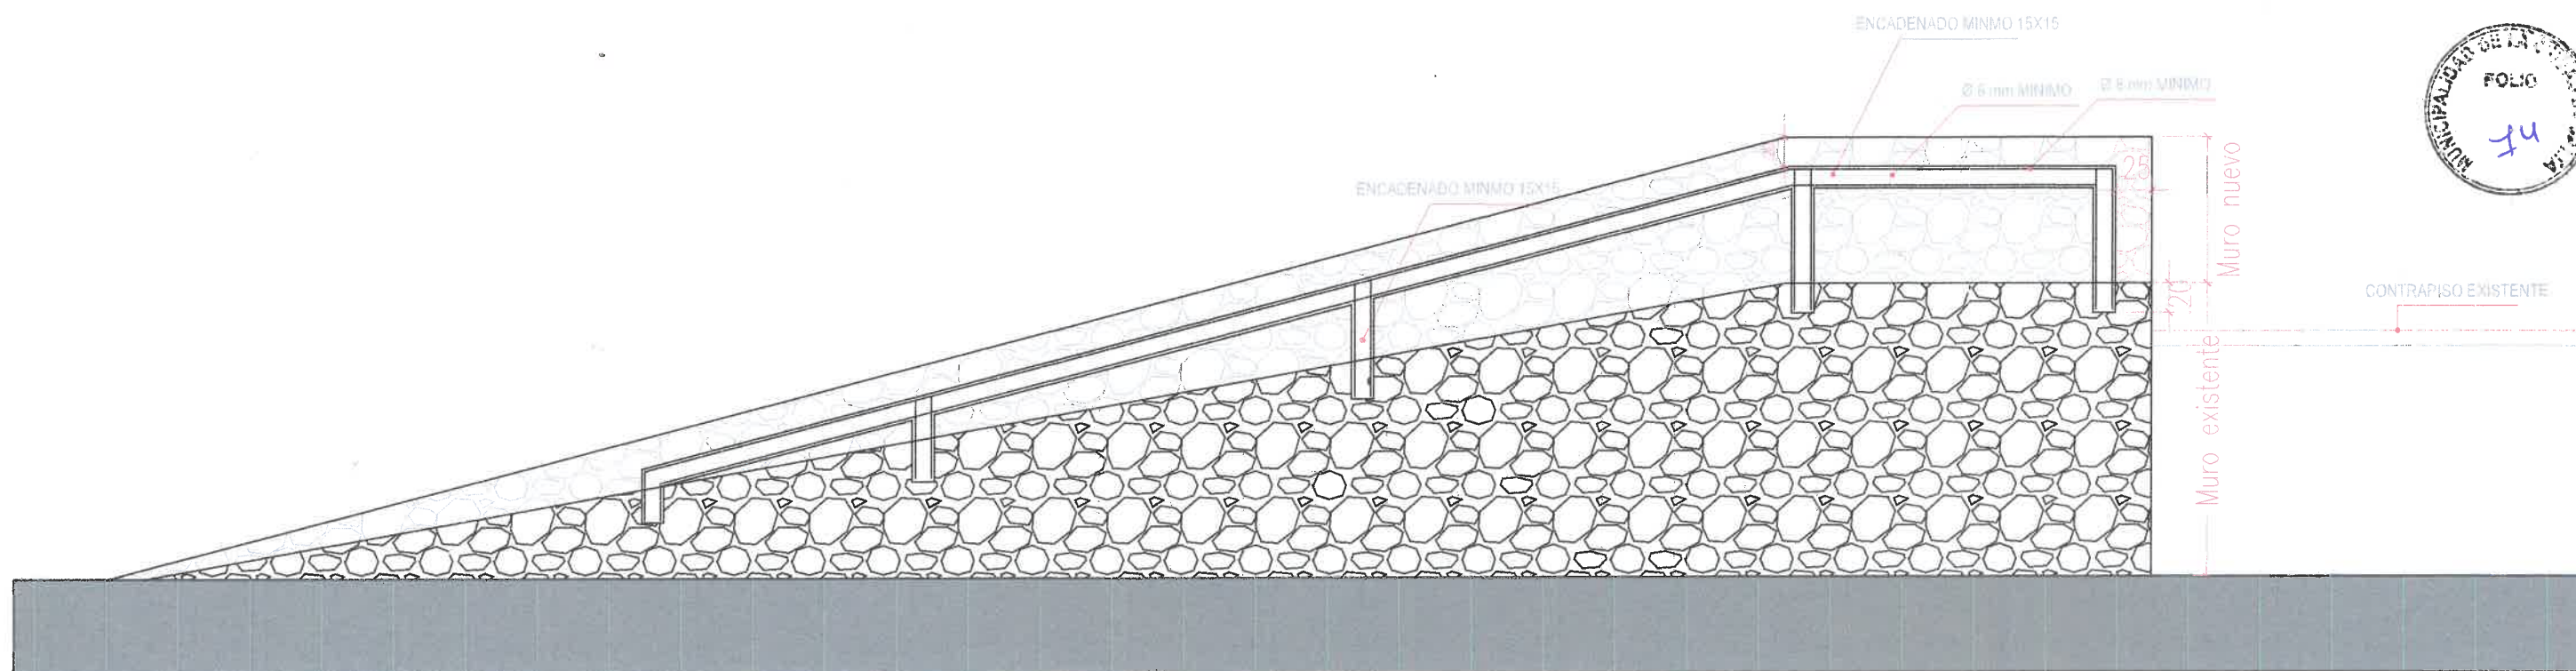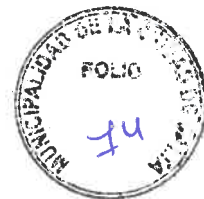

ESQUEMA REFUERZO MURO (VISTA LATERAL RAMPA)

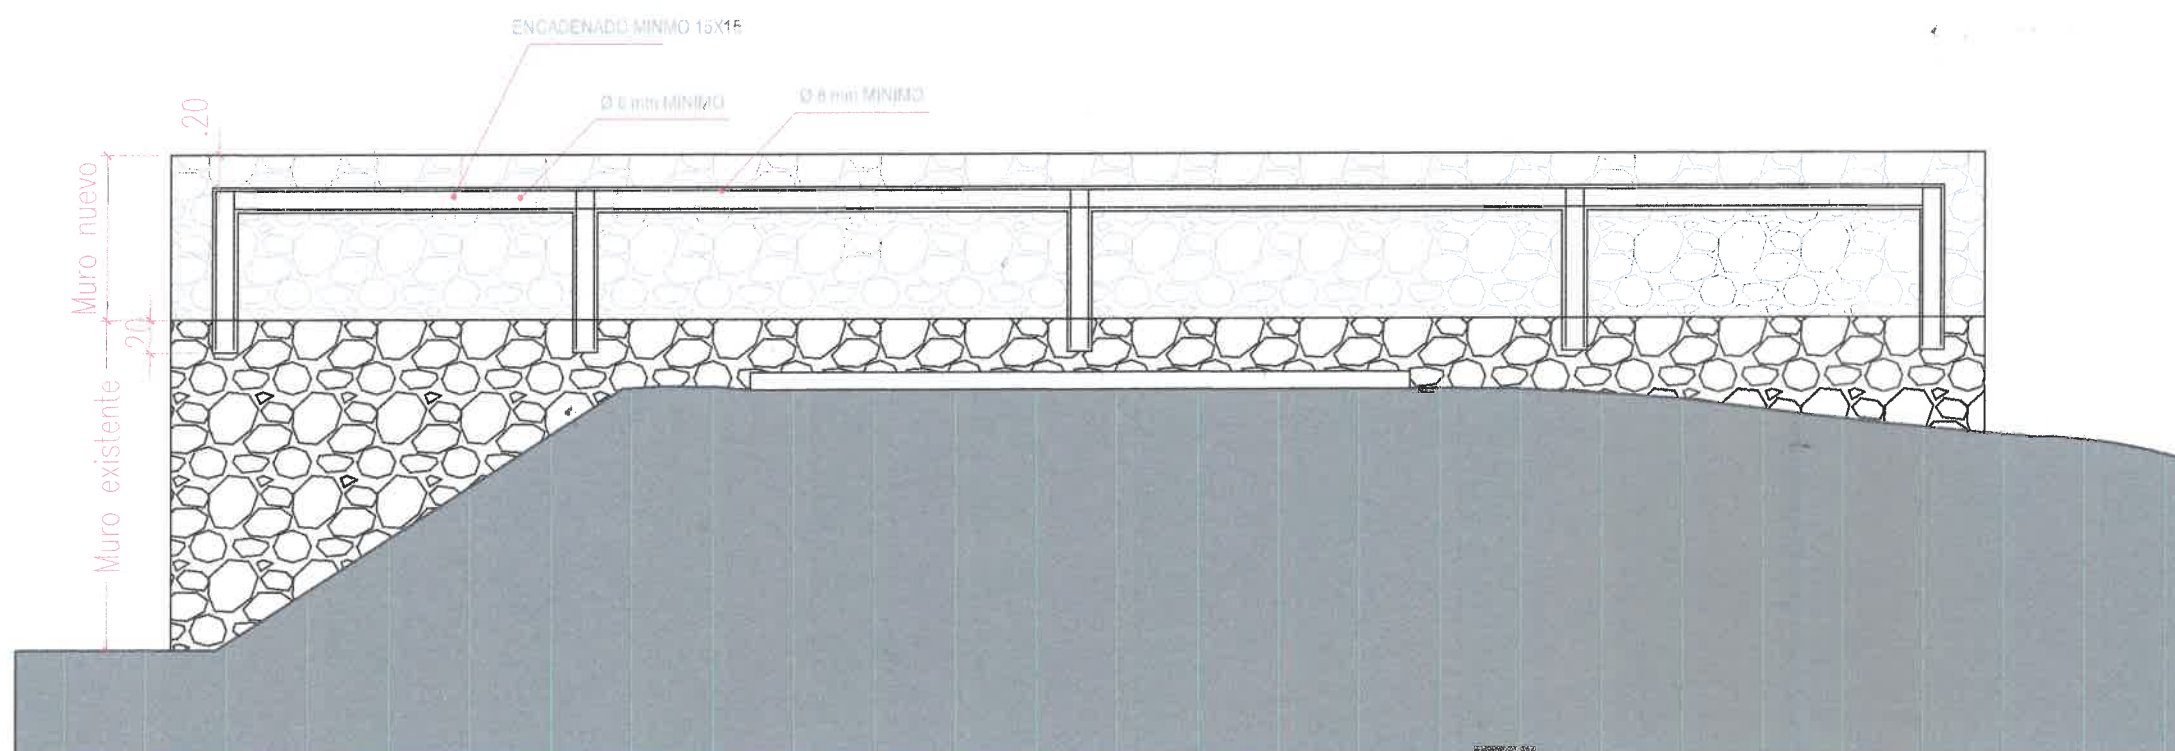

ESQUEMA REFUERZO MURO (VISTA POSTERIOR RAMPA)

[Signature]
 Arq. AGUSTINA RODRIGUEZ VIRGIL
 SUBSECRETARÍA DE UNIDAD DE
 PROYECTOS INTEGRALES
 MUNICIPALIDAD DE SALTA



- * Distancia maxima entre columnas: 3,00m
- * Verificar medidas en obra

0	EMISION ORIGINAL	DESCRIPCION	DIBUJÓ	CHEQUEÓ	APROBÓ	FECHA APT.
REV.						

Salta MUNICIPALIDAD | SECRETARÍA DE OBRAS PÚBLICAS
 INTENDENTE: DR. JORGE M. EMILIANO DURANO
 SECRETARIO: ARQ. GASTON VIOLA
 SUBSECRETARIO: ARQ. AGUSTINA RODRIGUEZ




AREA: UNIDAD DE PROYECTOS INTEGRALES
 OBRA: REACONDICIONAMIENTO PARQUE BMX CIUDAD DEL MILAGRO
 PLANO: ESQUEMA REFUERZO EN MUROS - CIRC. N°1

ESCALA: S/E
 45 UPI-DET-02_0
 OBRA N° RUBRO - PLANO N° REV.

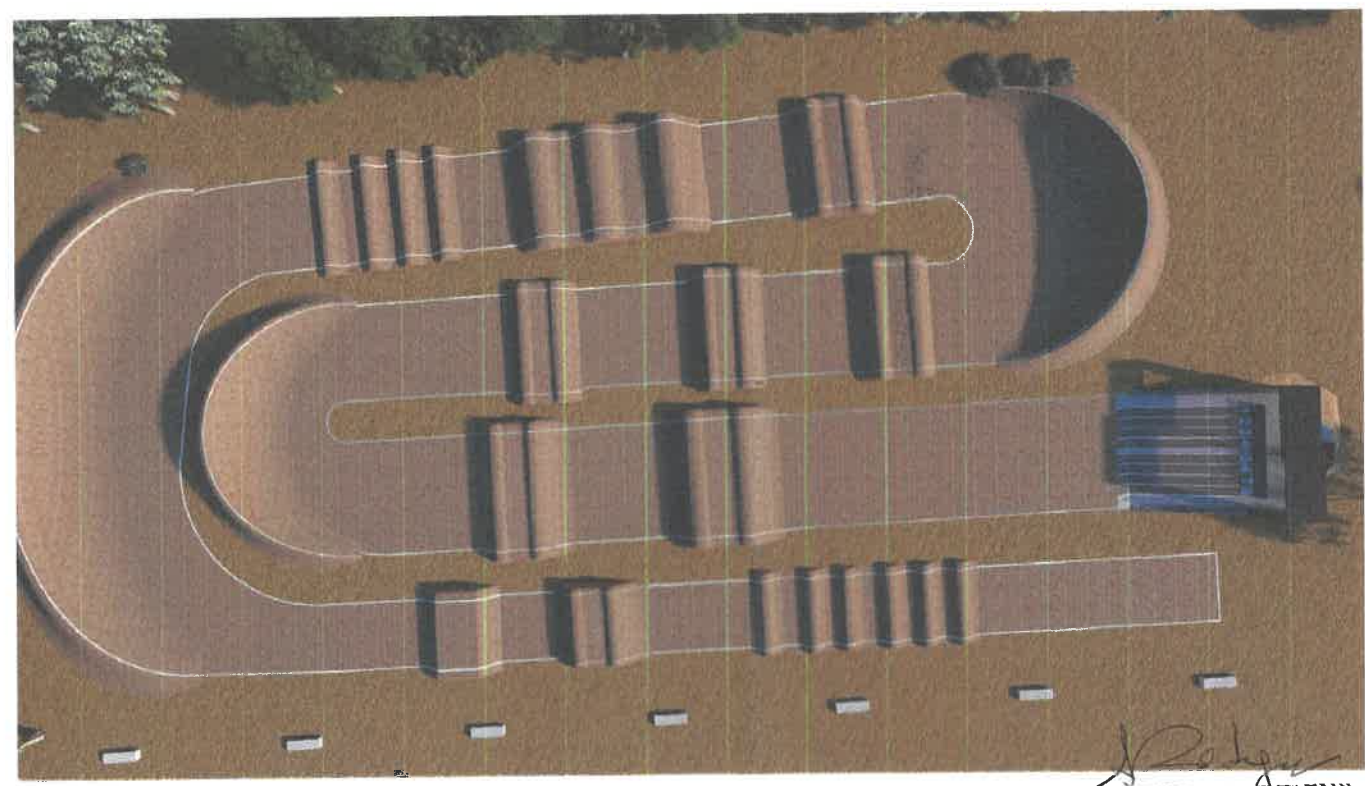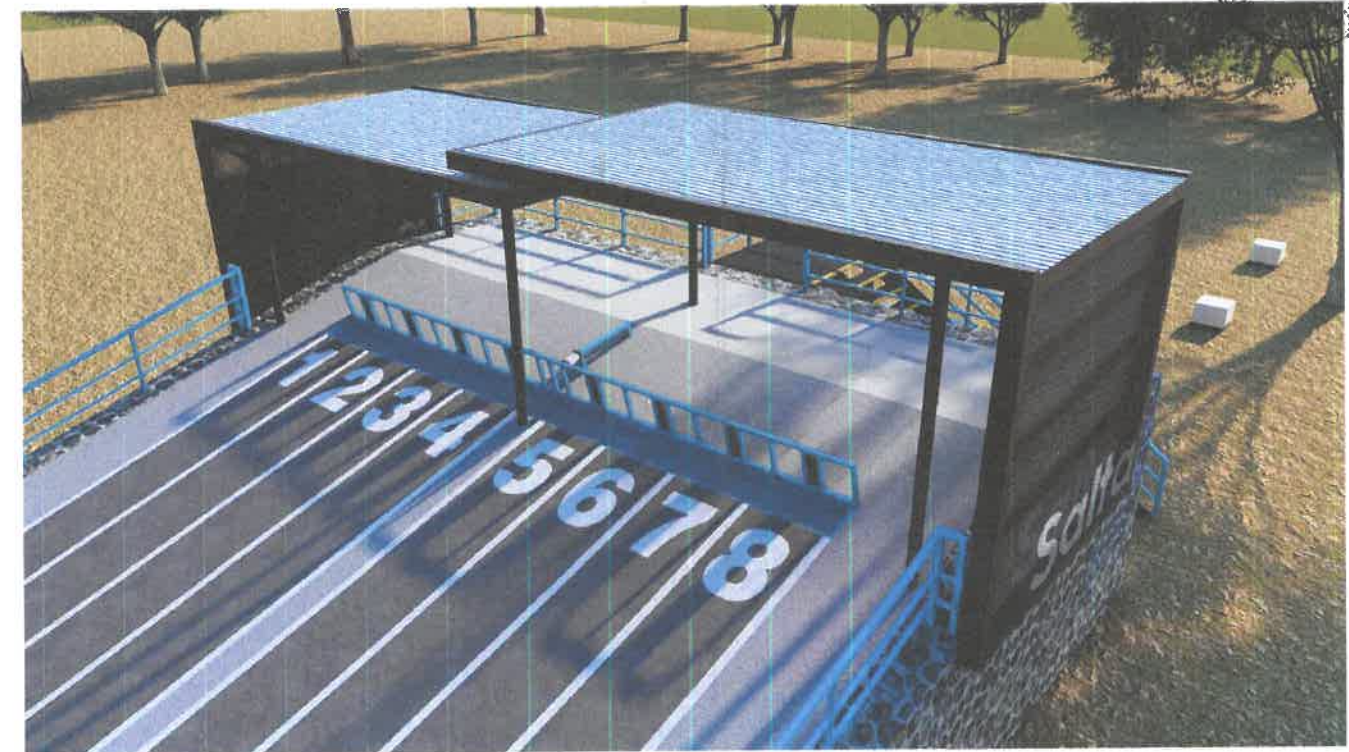

Arq. Agustina Rodríguez Virgil
 Arq. AGUSTINA RODRIGUEZ VIRGIL
 SUBSECRETARIA DE UNIDAD DE
 PROYECTOS INTEGRALES
 MUNICIPALIDAD DE SALTA

0	EMISION ORIGINAL	REVISION	OTRO	OTRO	OTRO	OTRO
Salta MUNICIPALIDAD		SECRETARIA DE OBRAS PUBLICAS		INTENDENTE: DR. JORGE AL EMIANO DURANO SECRETARIO: ARQ. GASTON UOLA SUBSECRETARIO: ARQ. AGUSTINA RODRIGUEZ		
AREA: UNIDAD DE PROYECTOS INTEGRALES						
OBRA: RECONDICIONAMIENTO PARQUE BMX CIUDAD DEL MILAGRO						
PLANO: RENDERS ESQUEMATICOS						ESCALA: S/E
						45 UPI-DET-03 0...
						CUBA 10° PLUMBO PLURICOM REV.

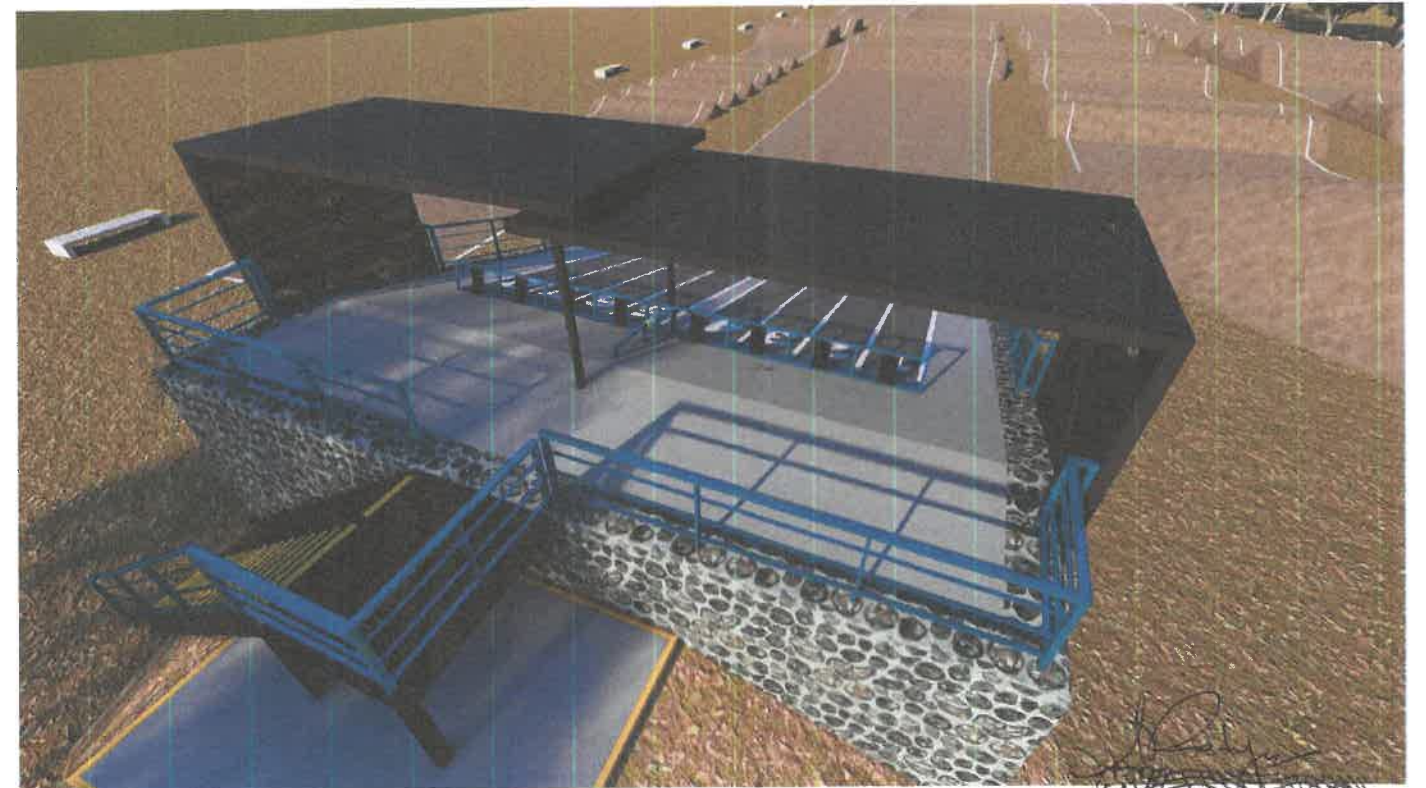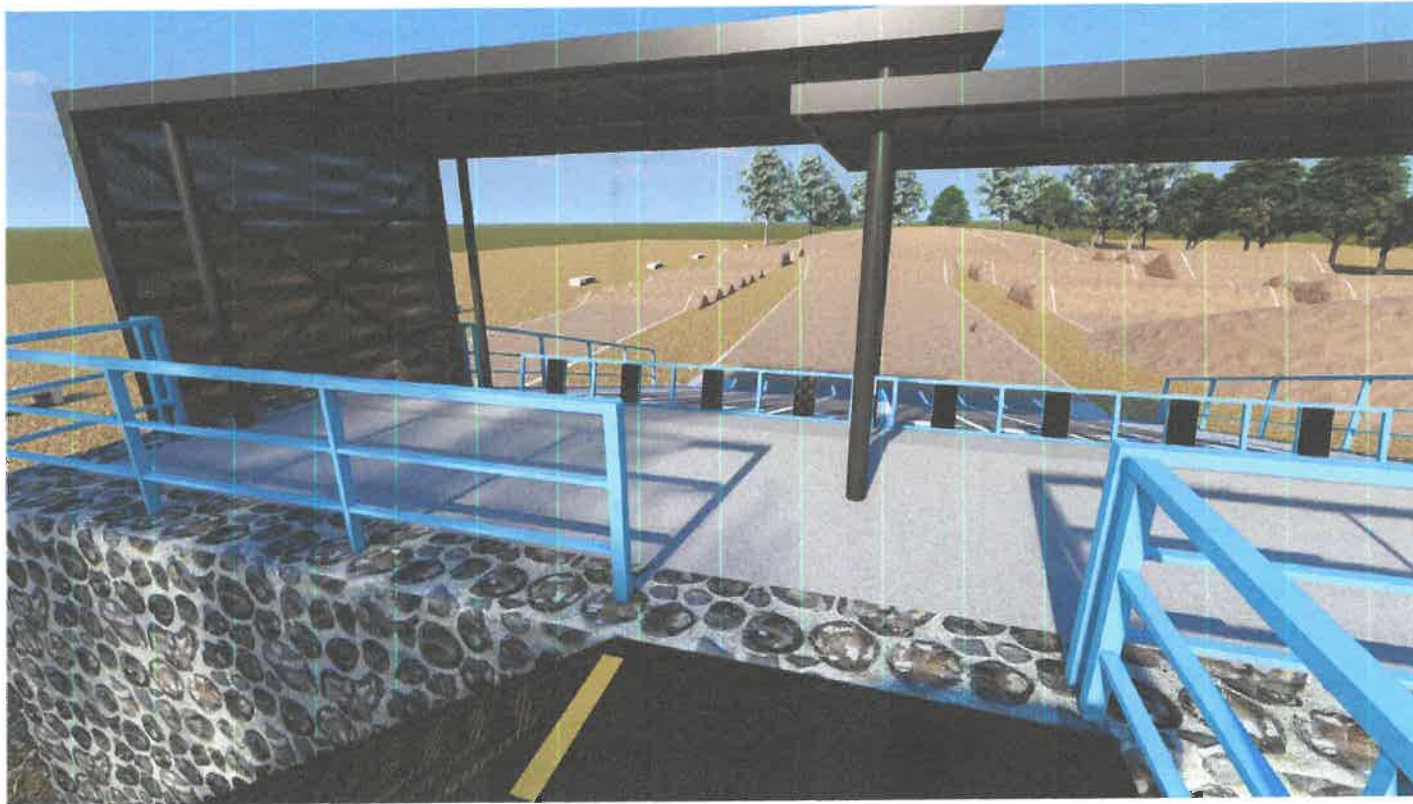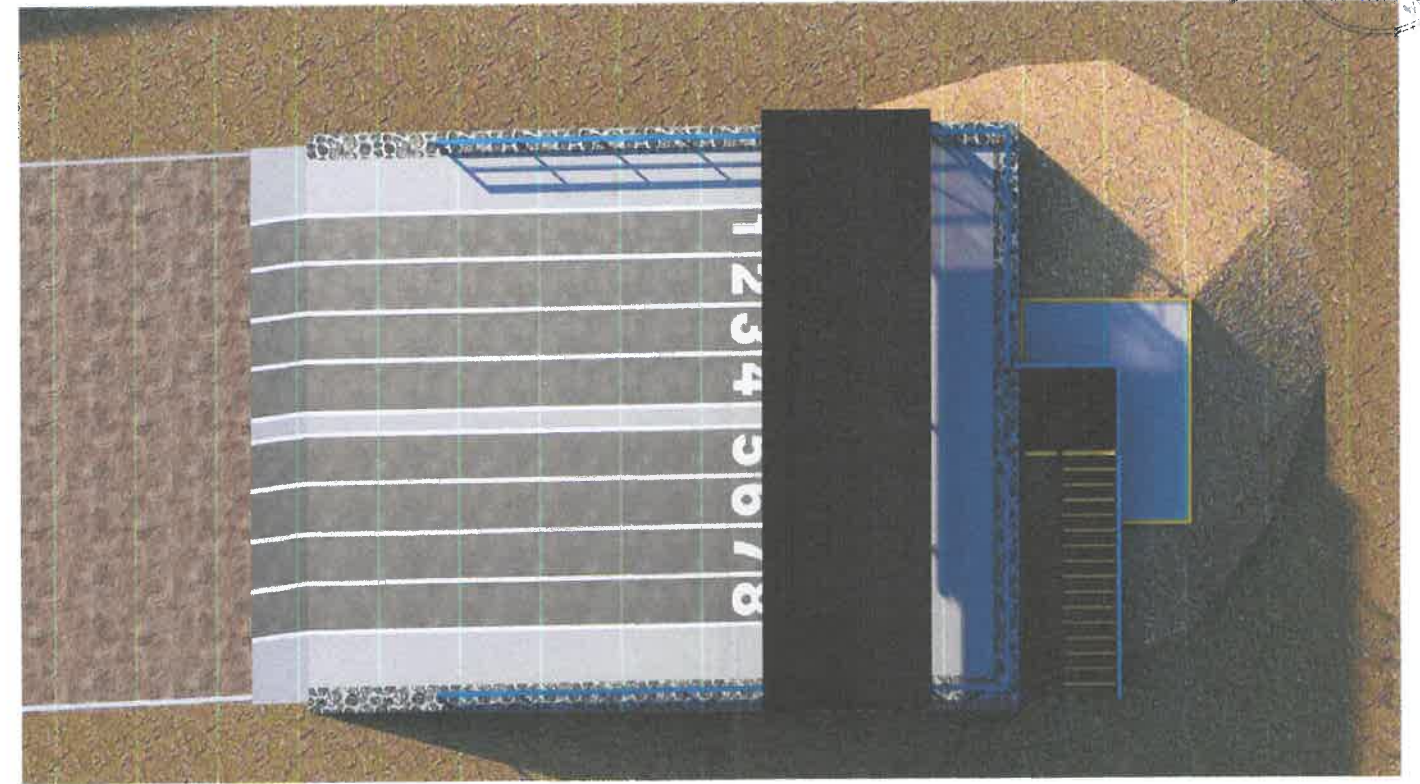



Arq. AGUSTINA RODRIGUEZ VIRGIL
 SUBSECRETARÍA DE UNIDAD DE
 PROYECTOS INTEGRALES
 MUNICIPALIDAD DE SALTA

0	EMISION ORIGINAL				
1	REVISADO				
2	APROBADO				
3	REVISADO				
4	APROBADO				


Salta MUNICIPALIDAD
 SECRETARÍA DE OBRAS PÚBLICAS
 INGENIERO DE ARQUITECTURA: AGUSTINA RODRIGUEZ VIRGIL
 SECRETARIO: ARG. GASTON VIEIRA
 SUBSECRETARIO: ARG. AGUSTINA RODRIGUEZ

AREA: UNIDAD DE PROYECTOS INTEGRALES
 OBRA: REACONDICIONAMIENTO PARQUE BMX CIUDAD DEL MILAGRO
 PLANO: RENDERS ESQUEMATICOS

ESCALA: S/E
 45 UPI-DET-04 0...
 OBRA: MILAGRO PLAZA REV.

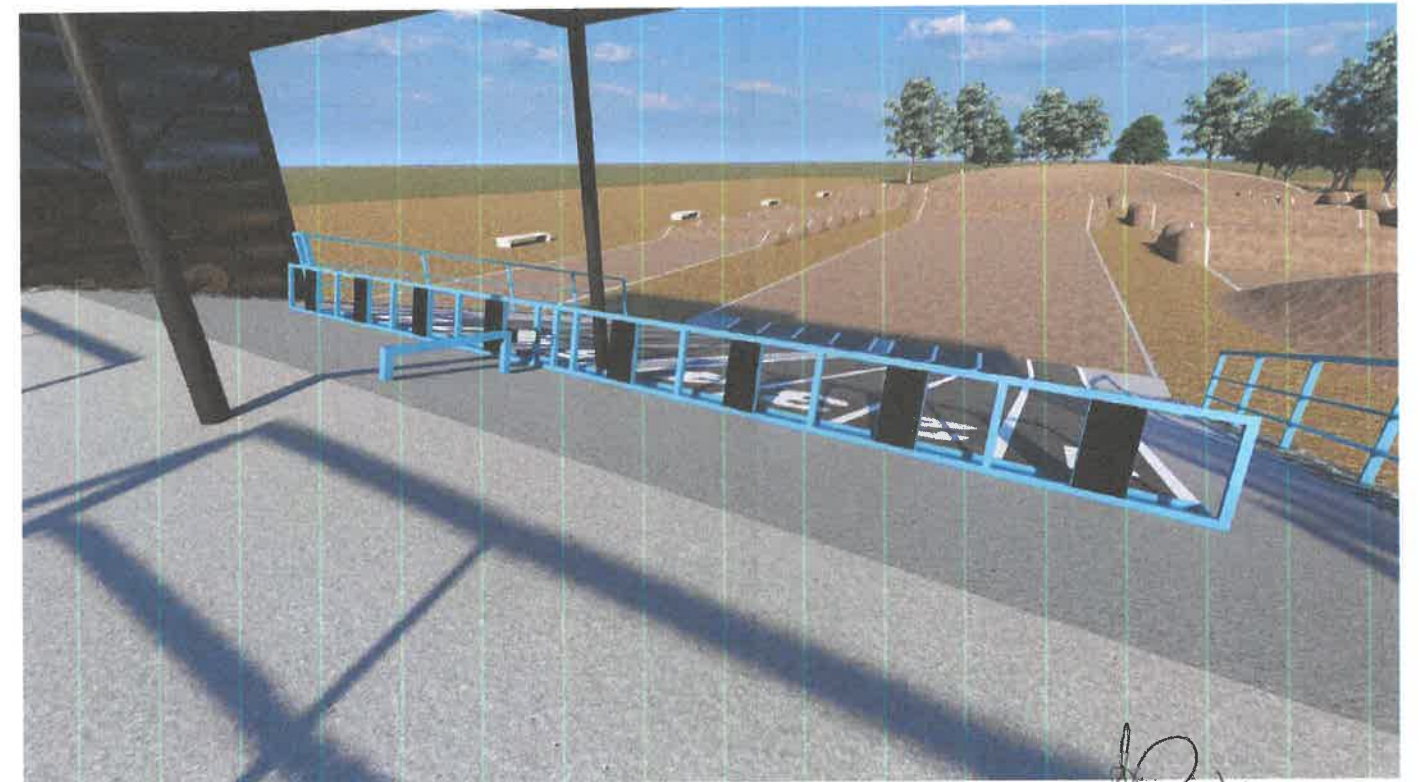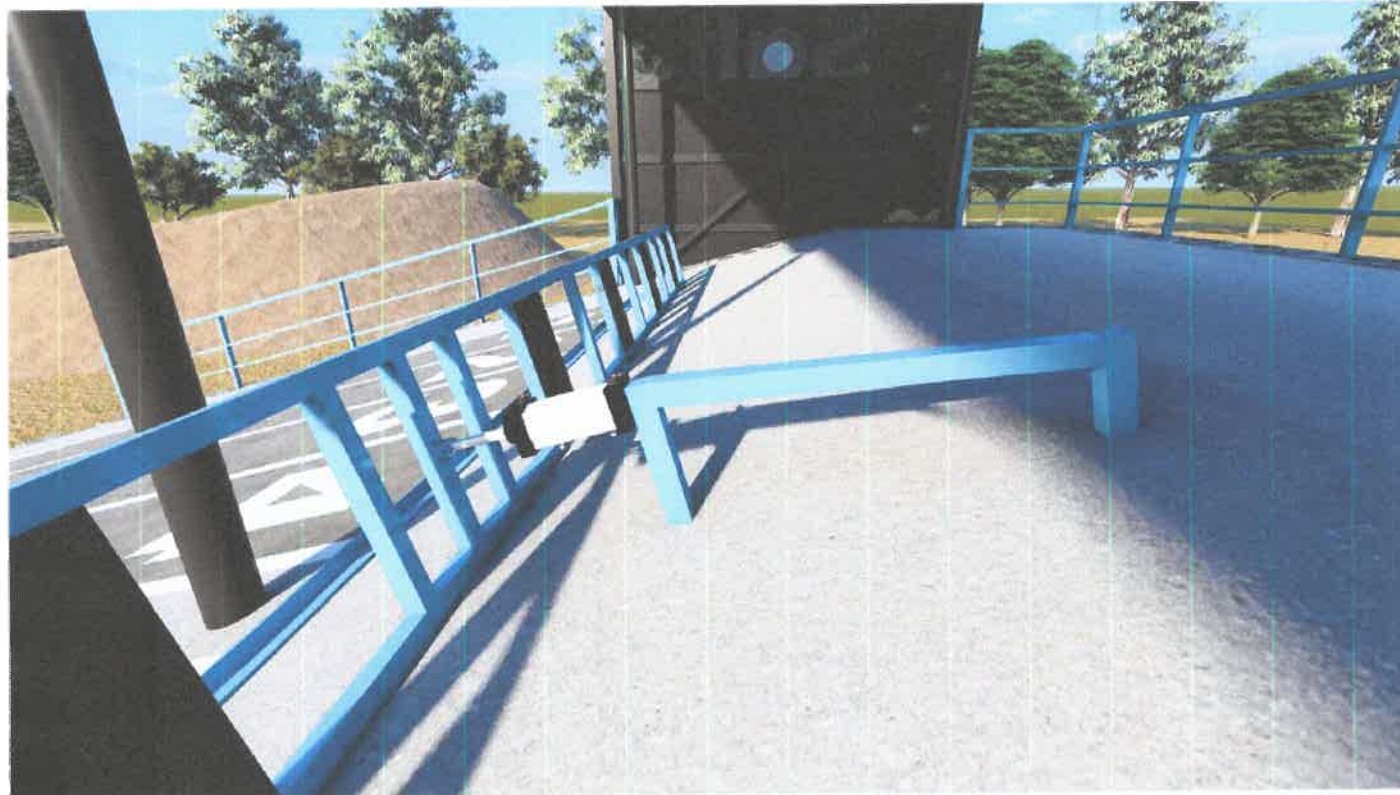

Ag. Agustina Rodríguez Virgil
 AG. AGUSTINA RODRÍGUEZ VIRGIL
 SUBSECRETARÍA DE UNIDAD DE PROYECTOS INTEGRALES

0	EMISIÓN ORIGINAL	RECIBO	SEÑALADO	ANOTADO	REVISADO
MUNICIPALIDAD DE SALTA					
Salta MUNICIPALIDAD		SECRETARÍA DE OBRAS PÚBLICAS SUBSECRETARÍA DE UNIDAD DE PROYECTOS INTEGRALES INTENDENTE: RAJLÓRGE DA ENRIQUE DUBASO SECRETARIO: ARIEL GASTÓN VIGIL SUBSECRETARIO: AGL. AGUSTINA RODRÍGUEZ			
AREA:	UNIDAD DE PROYECTOS INTEGRALES				
OBRA:	REACONDICIONAMIENTO PARQUE BMX CIUDAD DEL MILAGRO				
PLANO:	RENDERS ESQUEMATICOS				ESCALA: S/E
				45	UPI-DET-05 0
				OBRA	SEÑALADO