


Ing. Civil PABLO BAUTISTA LUNA
 SUBSECRETARIO DE GESTIÓN DE OBRAS PÚBLICAS
 SECRETARÍA DE OBRAS PÚBLICAS
 MUNICIPALIDAD DE SALTA

REALIZADO EN: SUBSECRETARÍA DE GESTIÓN DE O.P.	MUNICIPALIDAD DE LA CIUDAD DE SALTA SECRETARÍA DE OBRAS PÚBLICAS	LAMINA N° 1
Jefe: ING. PABLO LUNA	Intendente: EMILIANO DURAND	Secretario: ARQ. GASTON VIOLA
CAD:	PLANO DE: ESTACIONAMIENTO 45° PJE ZORRILLA	
Fecha: ABRIL 2026	UBICACIÓN: ZONA CENTRO DE LA CIUDAD DE SALTA	
Escala: S/E		

JURAMENTO


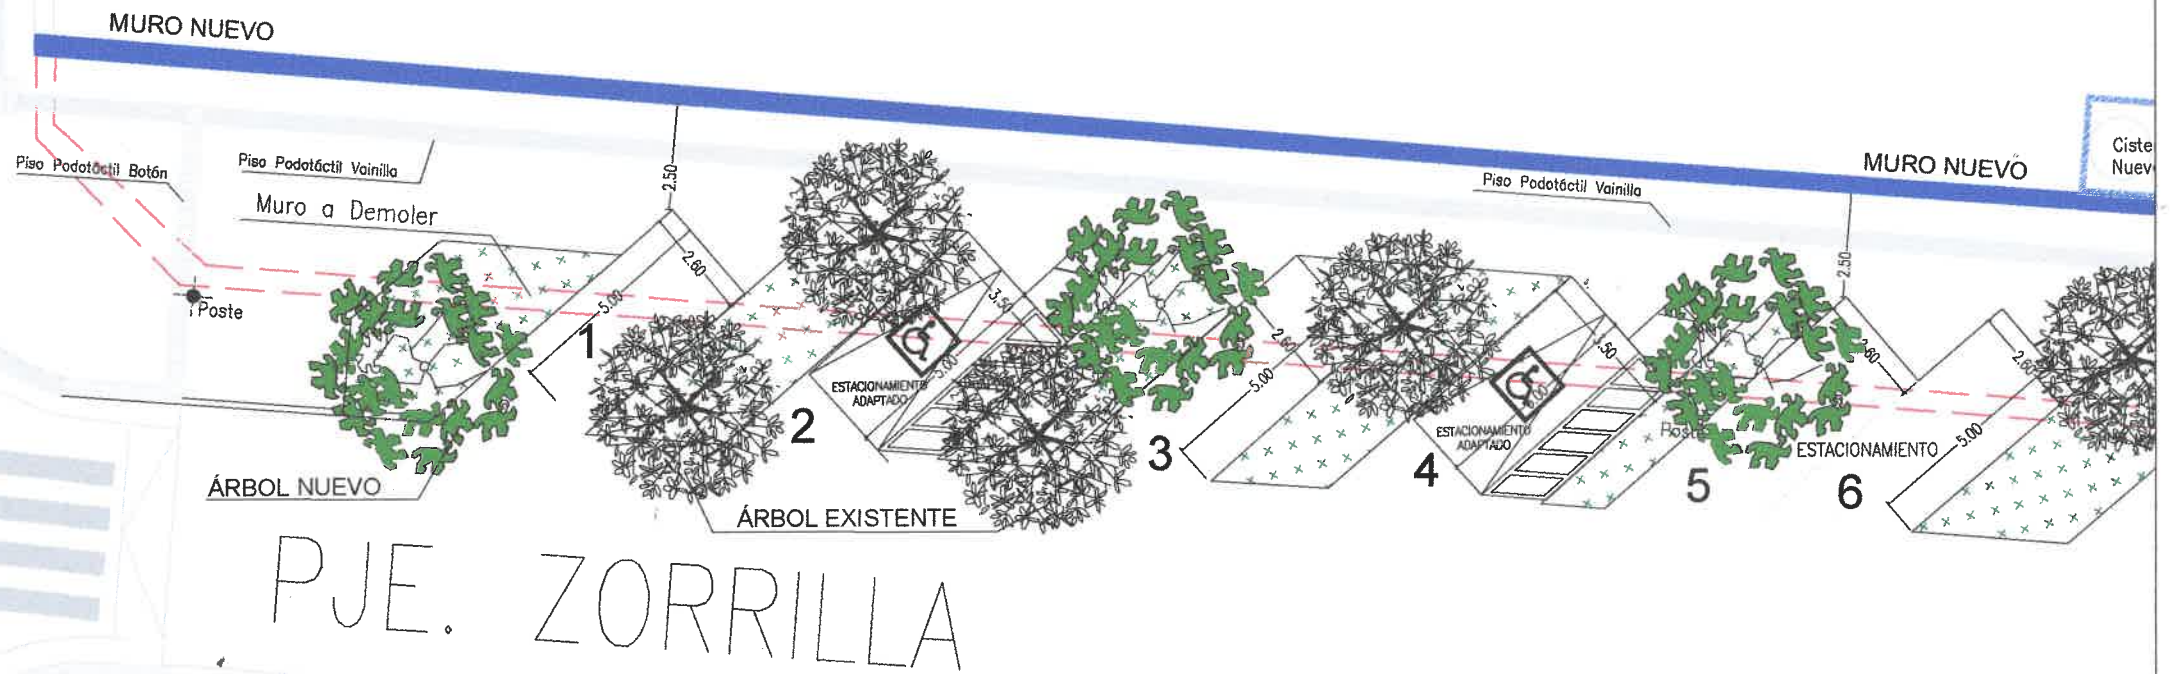


PJE. ZORRILLA

Ing. Civil PABLO BAUTISTA LUNA
 SUBSECRETARIO DE GESTIÓN DE OBRAS PÚBLICAS
 SECRETARÍA DE OBRAS PÚBLICAS
 MUNICIPALIDAD DE SALTA


REALIZADO EN: SUBSECRETARÍA DE GESTIÓN DE O.P.		MUNICIPALIDAD DE LA CIUDAD DE SALTA SECRETARÍA DE OBRAS PÚBLICAS		LAMINA N° 2
	Jefe: ING. PABLO LUNA	Intendente: EMILIANO DURAND	Secretario: ARQ. GASTON VIOLA	
	CAD:	PLANO DE: ESTACIONAMIENTO 45° PJE ZORRILLA		
	Fecha: ABRIL 2026	UBICACIÓN: ZONA CENTRO DE LA CIUDAD DE SALTA		
	Escala: S/E			

LAS HERAS

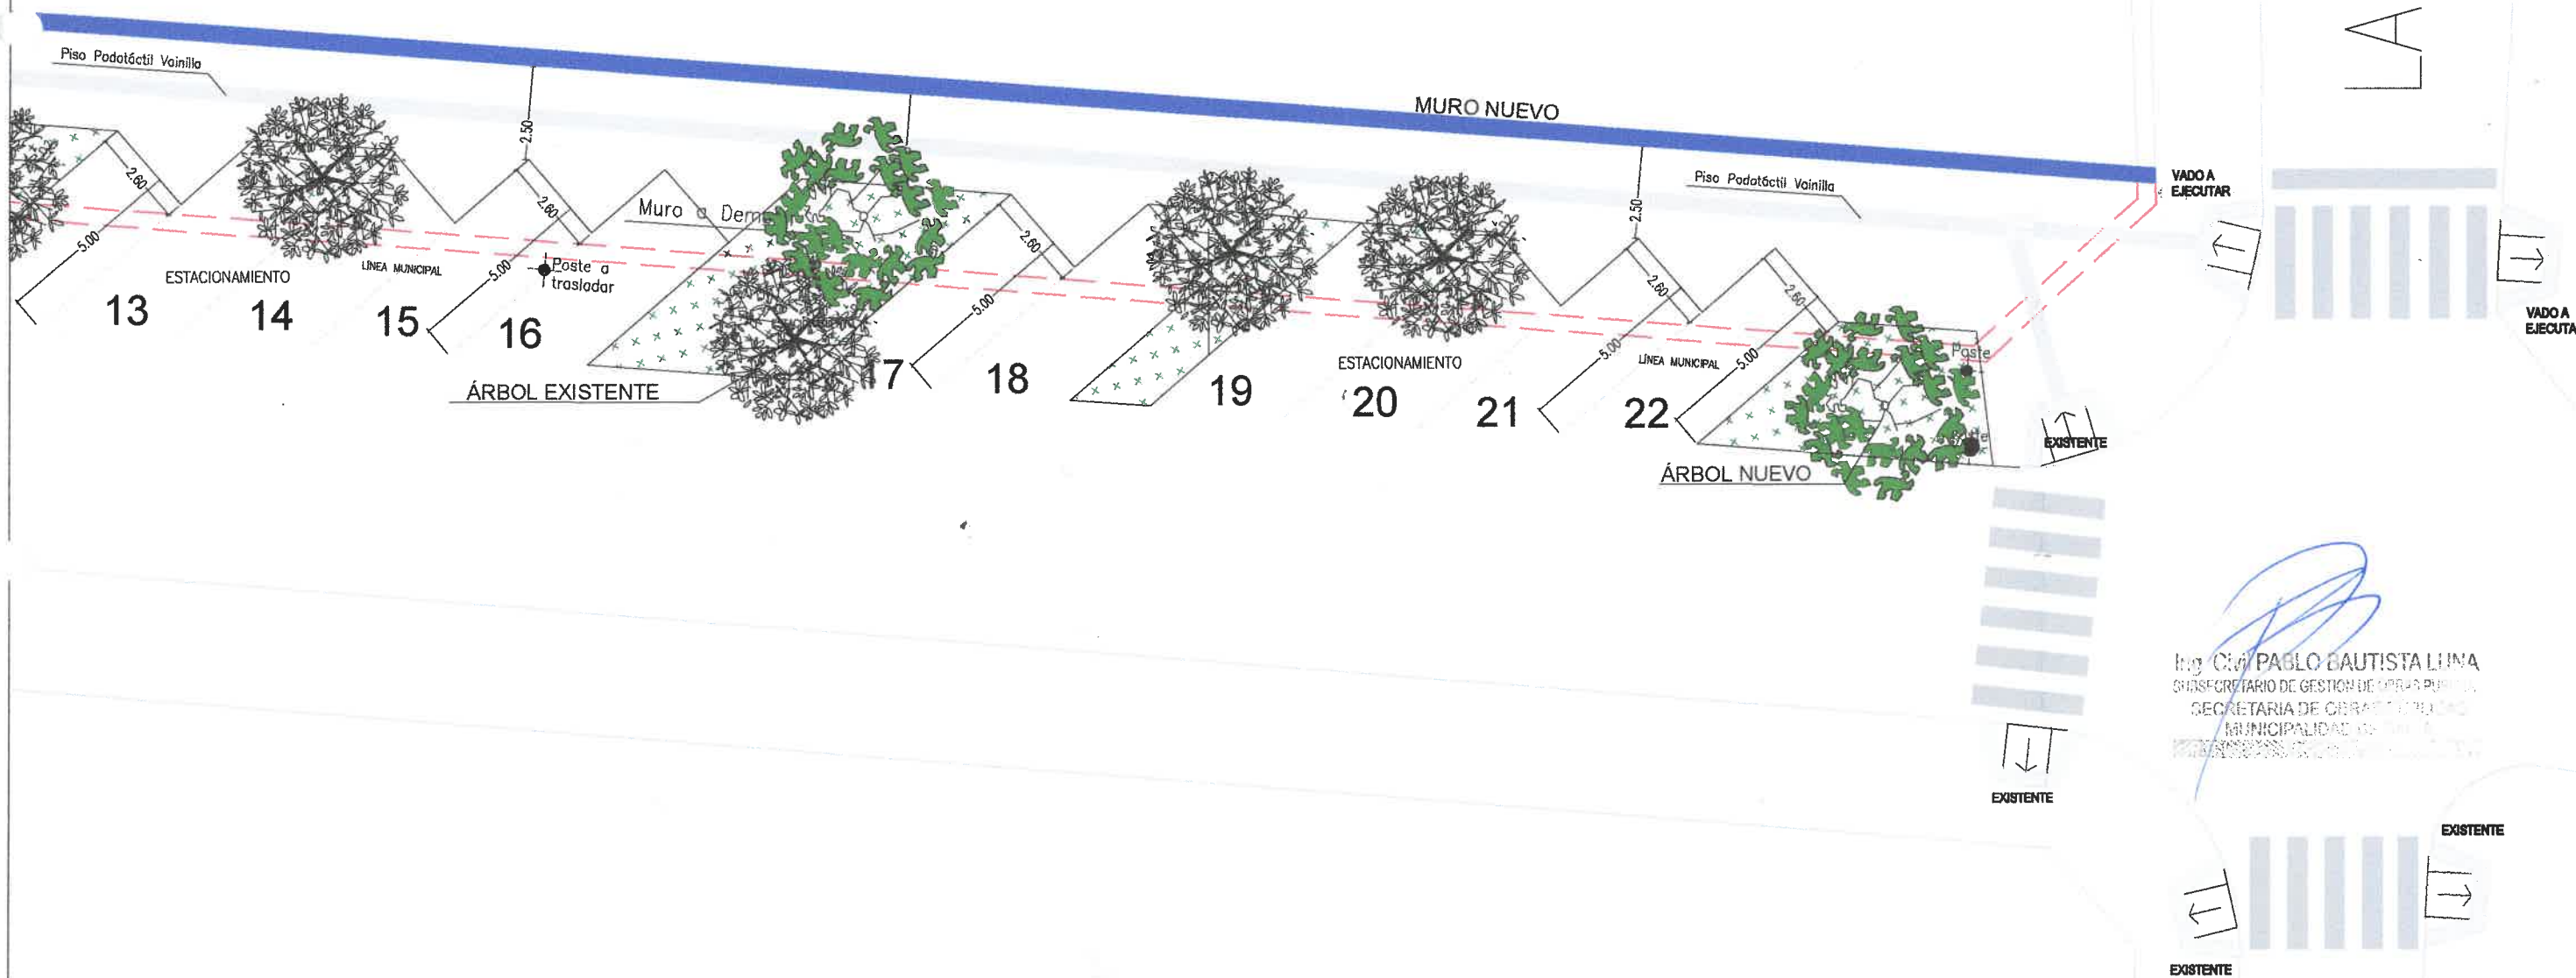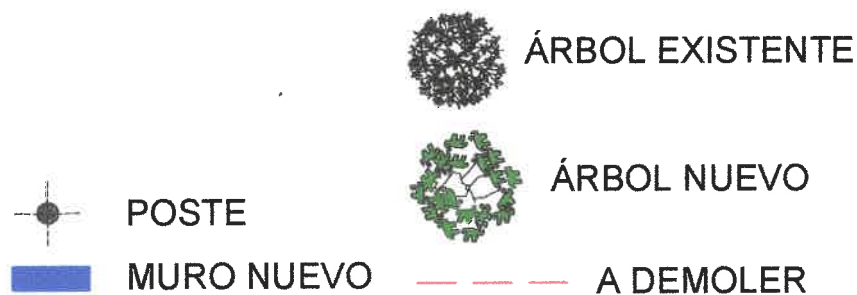


Ing. CIVIL PABLO BAUTISTA LUNA
 SUBSECRETARIO DE GESTIÓN DE OBRAS PÚBLICAS
 SECRETARÍA DE OBRAS PÚBLICAS
 MUNICIPALIDAD DE LA CIUDAD DE SALTA

REALIZADO EN: SUBSECRETARÍA DE GESTIÓN DE O.P.		MUNICIPALIDAD DE LA CIUDAD DE SALTA SECRETARÍA DE OBRAS PÚBLICAS		LAMINA N° 3
Jefe: ING. PABLO LUNA	Intendente: EMILIANO DURAND	Secretario: ARQ. GASTON VIOLA		
CAD:	PLANO DE: ESTACIONAMIENTO 45° PJE ZORRILLA			
Fecha: ABRIL 2026	UBICACIÓN: ZONA CENTRO DE LA CIUDAD DE SALTA			
Escola: S/E				


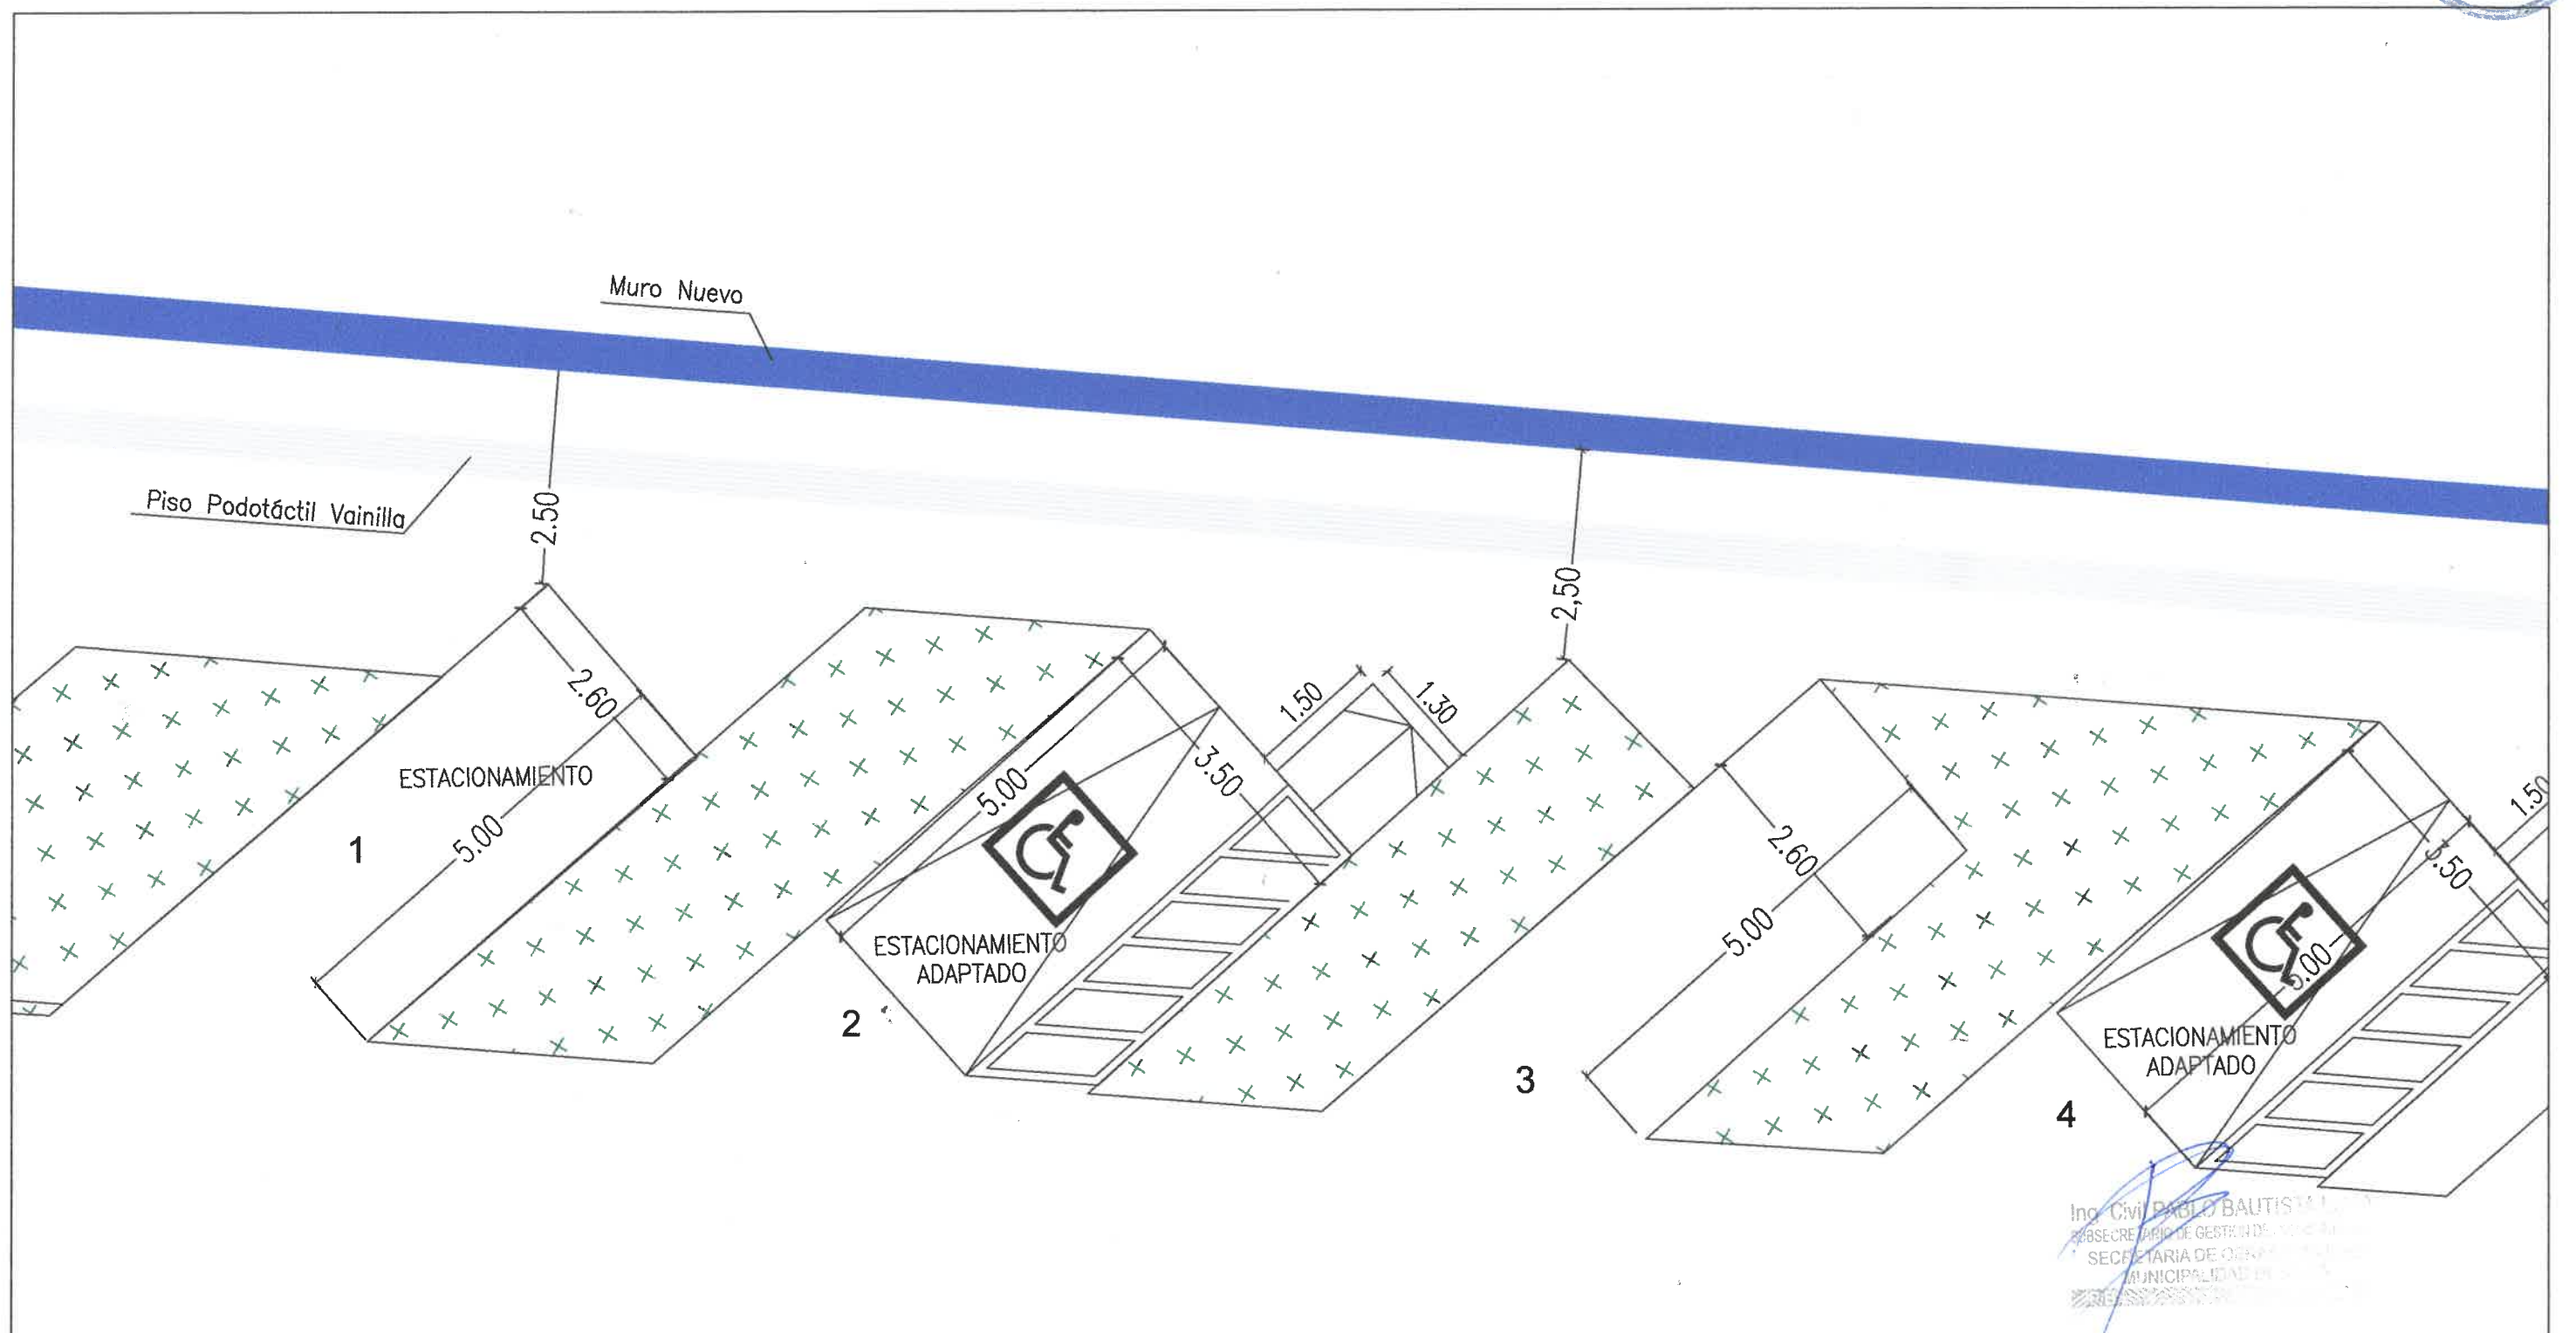


REALIZADO EN: SUBSECRETARIA DE GESTIÓN DE O.P.		MUNICIPALIDAD DE LA CIUDAD DE SALTA SECRETARIA DE OBRAS PÚBLICAS		LAMINA N° 4
	Jefe: ING. PABLO LUNA	Intendente: EMILIANO DURAND	Secretario: ARQ. GASTON VIOLA	
	CAD:	PLANO DE: MÓDULOS DE ESTACIONAMIENTO		
	Fecha: ABRIL 2026	UBICACIÓN: PJE. ZORRILLA - ZONA CENTRO DE LA CIUDAD DE SALTA		
Escala: S/E				

JURAMENTO

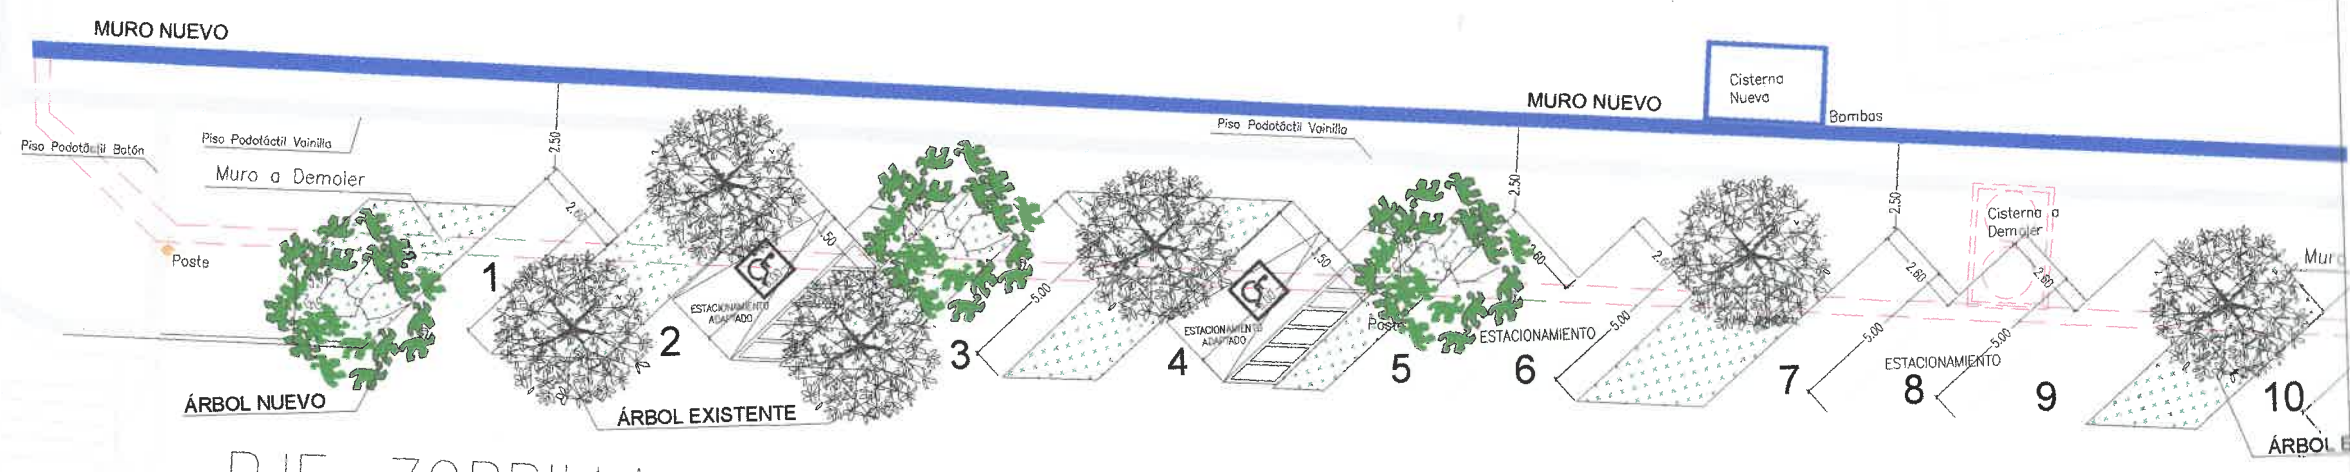

PJE. ZORRILLA

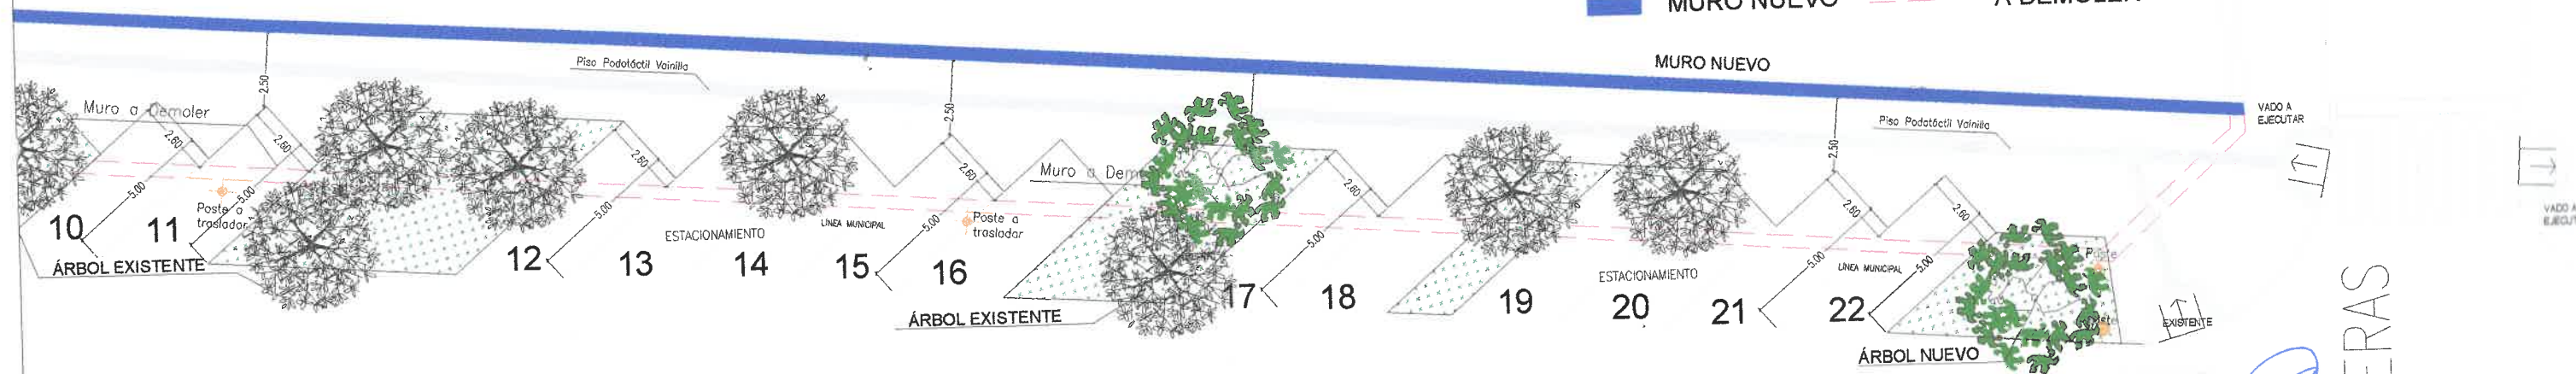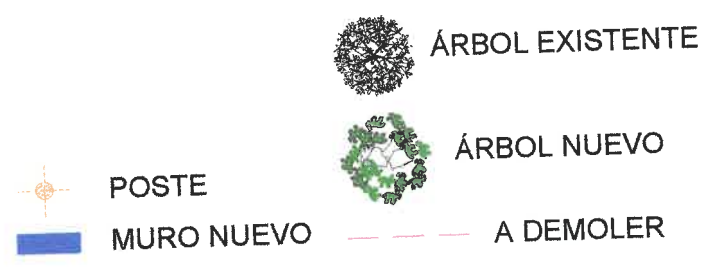


PJE. ZORRILLA

Ing. Civil PABLO BAUTISTA
 SUBSECRETARIO DE GESTIÓN DE OBRAS PÚBLICAS
 SECRETARÍA DE OBRAS PÚBLICAS
 MUNICIPALIDAD DE LA CIUDAD DE SALTA


REALIZADO EN: SUBSECRETARÍA DE GESTIÓN DE O.P.	MUNICIPALIDAD DE LA CIUDAD DE SALTA SECRETARÍA DE OBRAS PÚBLICAS
Fecha: ING. PABLO BAUTISTA	Mandante: EMILIANO CURRINO
Secretario: ARO GASTÓN VIGIA	
PLANO DE: MÓDULOS DE ESTACIONAMIENTO	
Fecha: ABRIL 2020	UBICACIÓN: PJE. ZORRILLA - ZONA CENTRO DE LA CIUDAD DE SALTA
Escala: DE	



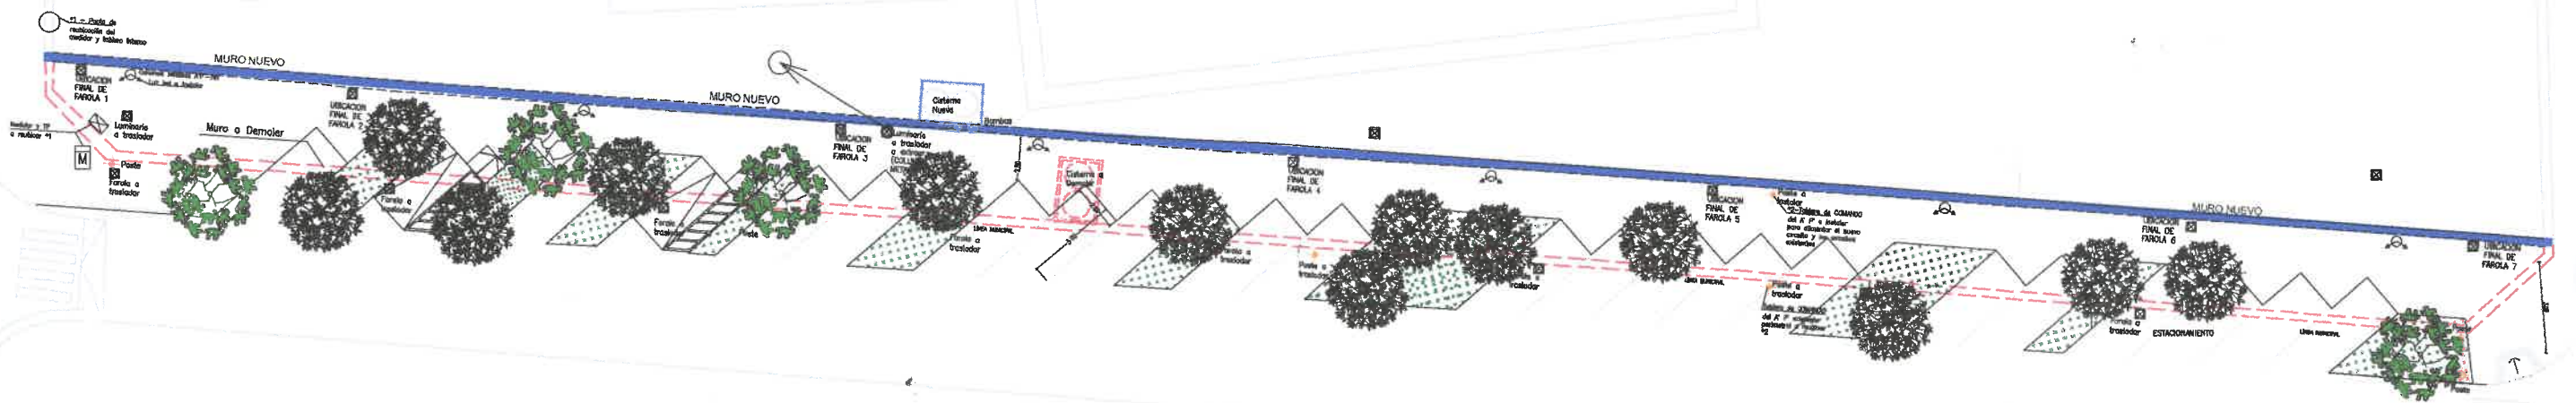


ING. PABLO BAUTISTA
 SUBSECRETARIO DE GESTIÓN DE O.P.
 SECRETARÍA DE OBRAS PÚBLICAS
 MUNICIPALIDAD DE SALTA

REALIZADO EN: SUBSECRETARIA DE GESTIÓN DE O.P.	MUNICIPALIDAD DE LA CIUDAD DE SALTA SECRETARIA DE OBRAS PÚBLICAS		LAMINA N° 6
	Jefe: ING. PABLO LUNA	Intendente: EMILIANO DURAND	Secretario: ARQ. GASTON VIOLA
CAD:	PLANO DE: Instalación Eléctrica		
Fecha: ABRIL 2026	UBICACIÓN: PJE. ZORRILLA - ZONA CENTRO DE LA CIUDAD DE SALTA		
Escala: S/E			

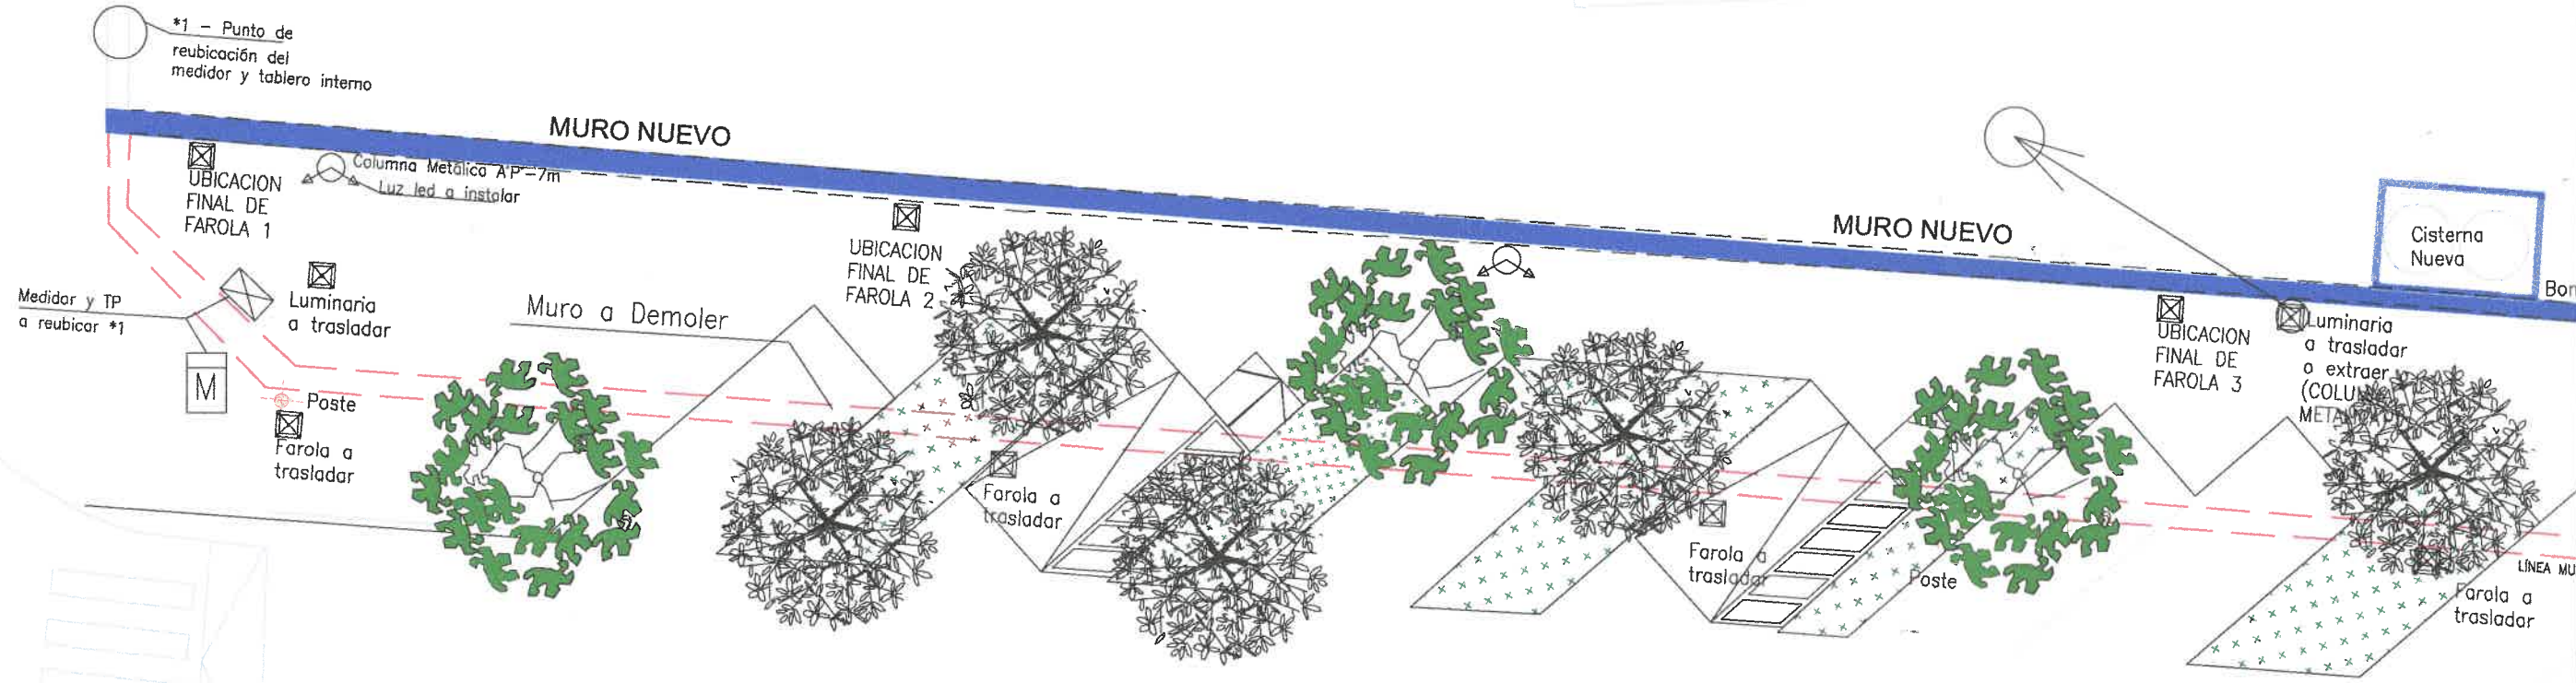


Ing. Civil PABLO BAUTISTA
SECRETARÍA DE OBRAS PÚBLICAS
MUNICIPALIDAD DE LA CIUDAD DE SALTA

REALIZADO EN: SUBSECRETARIA DE GESTIÓN DE O.P.	MUNICIPALIDAD DE LA CIUDAD DE SALTA SECRETARIA DE OBRAS PÚBLICAS		LAMINA N° 7
Jefe: ING. PABLO LUNA	Intendente: EMILIANO DURAND	Secretario: ARQ. GASTON VIOLA	
CAD:	PLANO DE: Instalación Eléctrica		
Fecha: ABRIL 2026	UBICACIÓN: PJE. ZORRILLA - ZONA CENTRO DE LA CIUDAD DE SALTA		
Escala: S/E			

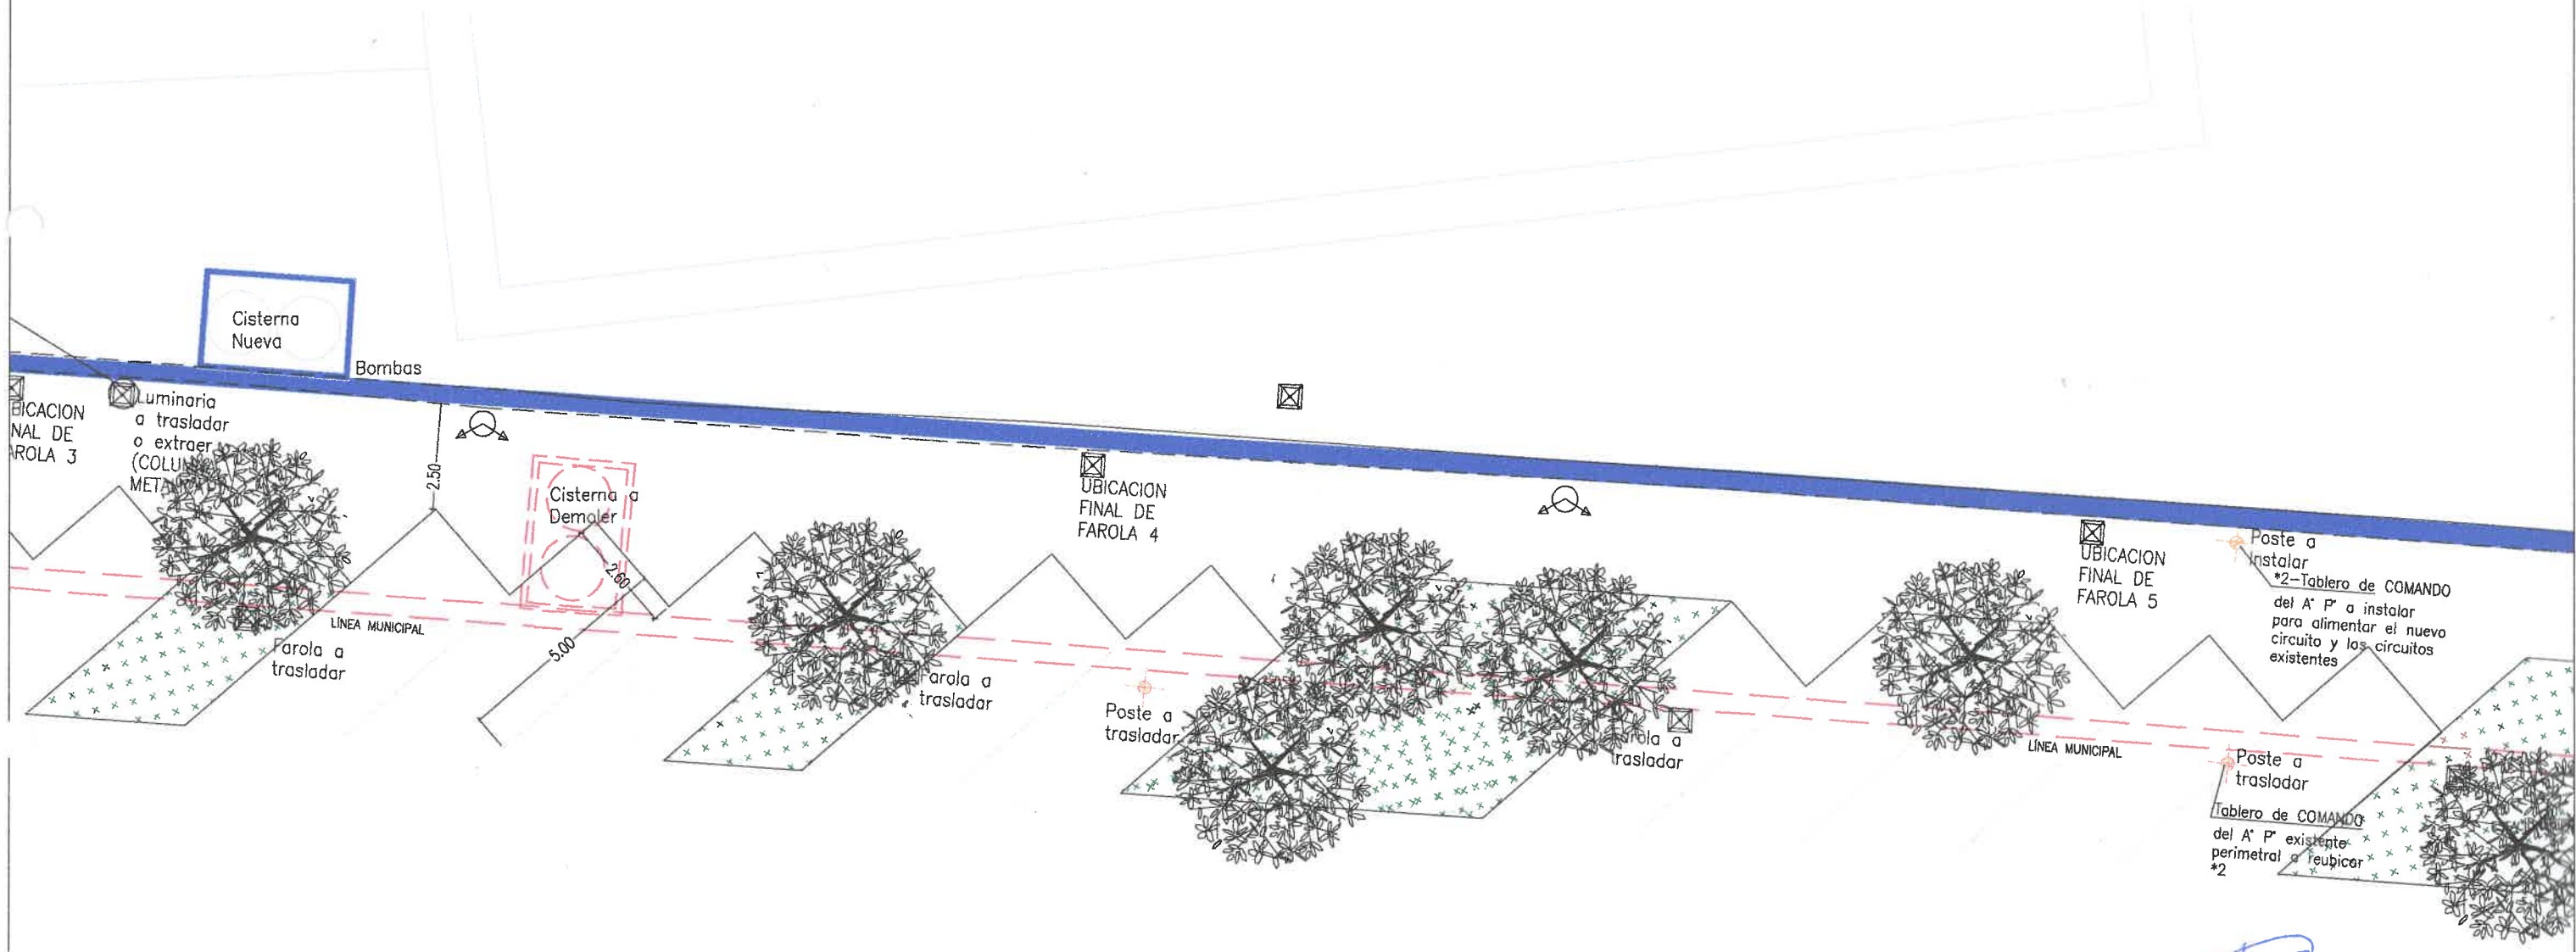

ING. PABLO BAURISTA LUNA
SECRETARIO DE OBRAS PUBLICAS
MUNICIPALIDAD DE LA CIUDAD DE SALTA

REALIZADO EN: SUBSECRETARIA DE GESTIÓN DE O.P.		MUNICIPALIDAD DE LA CIUDAD DE SALTA SECRETARIA DE OBRAS PÚBLICAS		LAMINA Nº 8
Jefe: ING. PABLO LUNA	Intendente: EMILIANO DURAND	Secretario: ARG. GASTON VIOLA		
CAD:	PLANO DE: Instalación Eléctrica			
Fecha: ABRIL 2026	UBICACIÓN: PJE. ZORRILLA - ZONA CENTRO DE LA CIUDAD DE SALTA			
Escala: S/E				

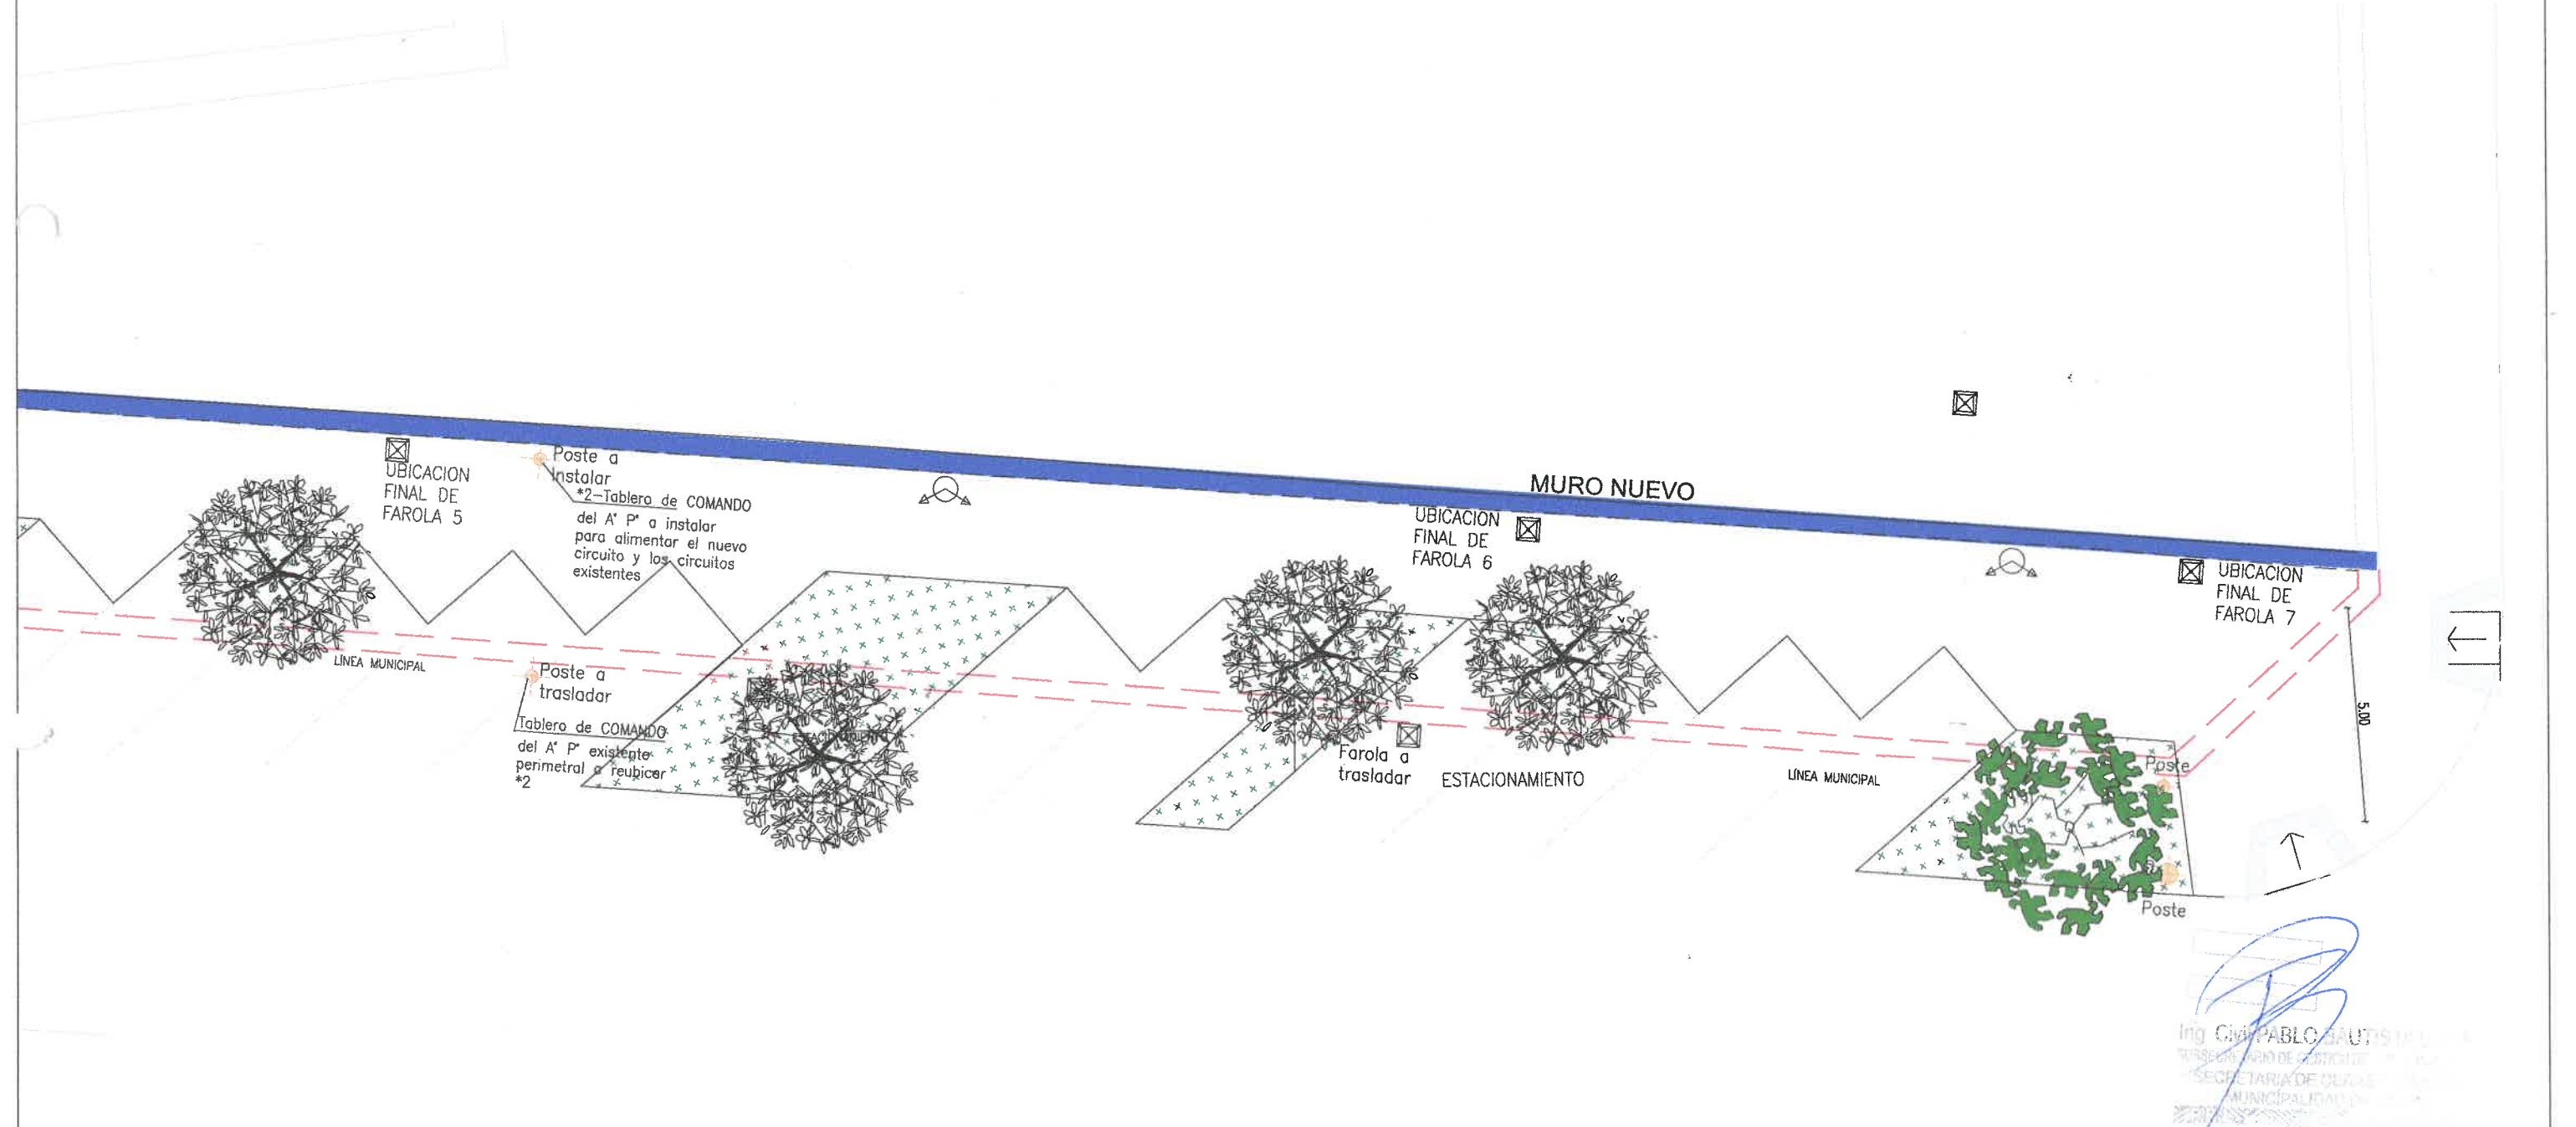

Ing. CIVIL PABLO BAUTISTA
 SECRETARIA DE OBRAS PUBLICAS
 MUNICIPALIDAD DE SALTA

REALIZADO EN: SUBSECRETARIA DE GESTIÓN DE O.P.	MUNICIPALIDAD DE LA CIUDAD DE SALTA SECRETARIA DE OBRAS PÚBLICAS		LAMINA N° 9
Jefe: ING. PABLO LUNA	Intendente: EMILIANO DURAND	Secretario: ARQ. GASTON VIOLA	
CAD:	PLANO DE: Instalación Eléctrica		
Fecha: ABRIL 2026	UBICACIÓN: PJE. ZORRILLA - ZONA CENTRO DE LA CIUDAD DE SALTA		
Escala: S/E			