






1 DETALLE

ESCALA: 1:1000

**REFERENCIAS**

- ENRIPIADO
- LIMPIEZA DE PASEO PEATONAL
- CORDON CUNETTA
- VEREDA
- EJECUCION DE BADÉN

REALIZADO POR:  
**DIRECCION DE PROYECTOS VIALES**


**Salta**  
 MUNICIPALIDAD DE SALTA  
 Jefe: Ing. Mercedes Quijse  
 CAJ: Ing. N. Sofía  
 Fecha: 01/2026  
 Escala: 1:1000

**MUNICIPALIDAD DE LA CIUDAD DE SALTA**  
SECRETARIA DE OBRAS PUBLICAS


Intendente: DR. EMILIANO DURAND    Secretario: ARO. GASTÓN VIOLA  
 PLANO DE: **CORDON CUNETTA, VEREDA Y ENRIPIADO**  
 UBICACIÓN: **B° NSTRRA SRA DEL CARMEN**

SOLICITADO POR:  
SUBSECRETARIO DE GESTION DE OBRAS PUBLICAS


ING. PABLO BAUTISTA LUNA  
 LAMINA N° **2**

Ing. Civil **SERGIO D. ANDRADA FIGUEROA**  
 COORDINADOR  
 SUBSECRETARIA DE GESTION DE OBRAS PUBLICAS  
 SECRETARIA DE OBRAS PUBLICAS  
 MUNICIPALIDAD DE SALTA

DETALLE CORDÓN CUNETA

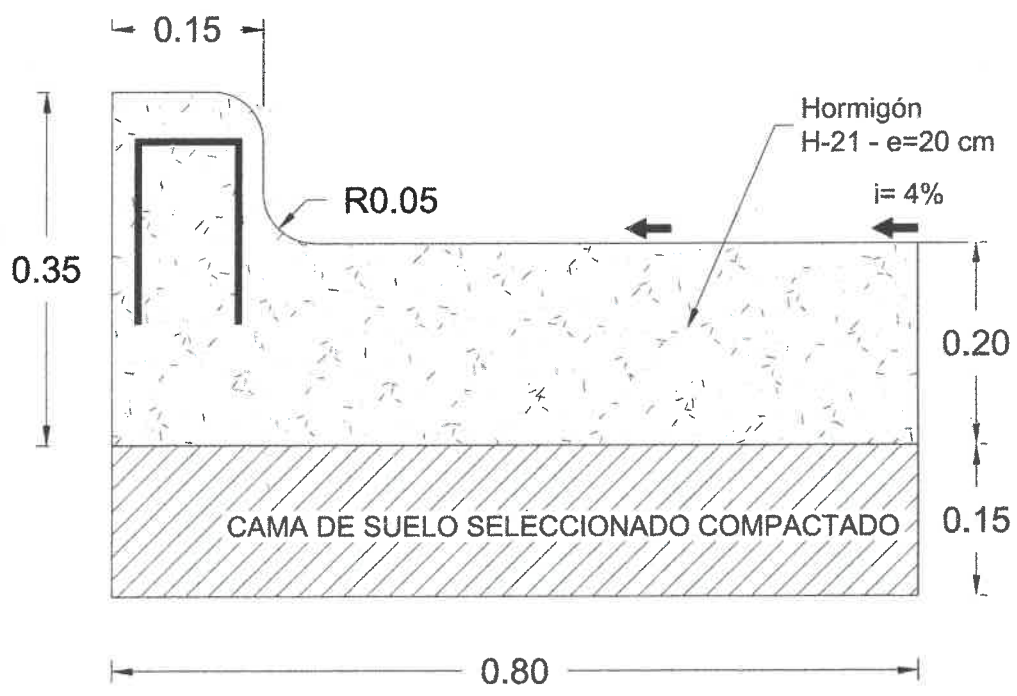


LAS JUNTAS DE CUNETA DEBEN CONTINUARSE HASTA EL CORDÓN

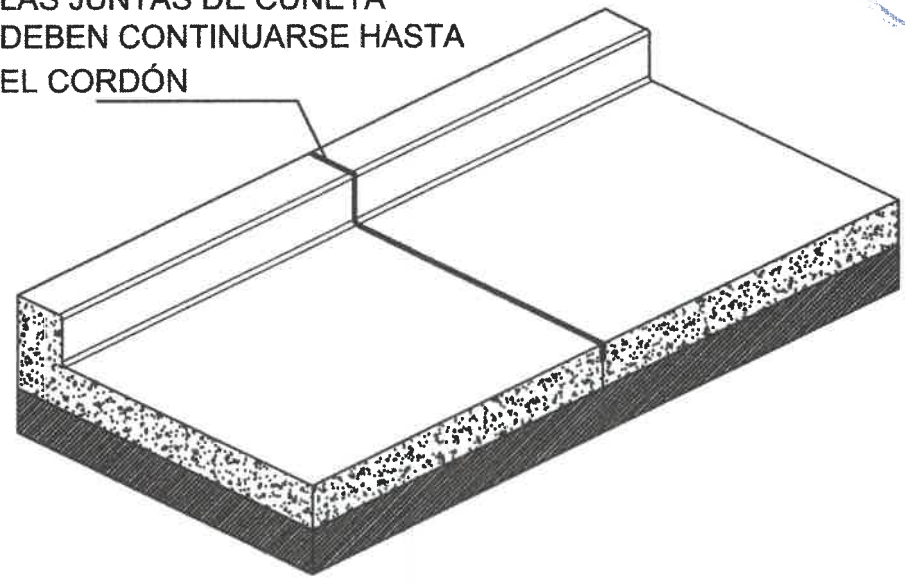


NOTAS:

- 1- H°S° H-21, e=20 cm.
- 2- Juntas en cunetas:  
e= 10 mm - h= 50 mm  
sellado con mastic asfáltico, separación máxima 4 m.
- 3- Juntas en cordón:  
e= 10 mm - h= 50 mm  
sellado con mastic asfáltico, separación en coincidencia con junta de cuneta.


FRENTE

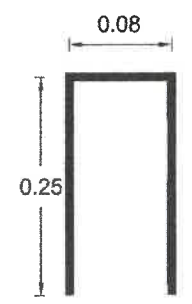

LATERAL

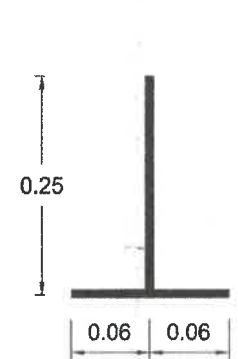

PERSPECTIVA

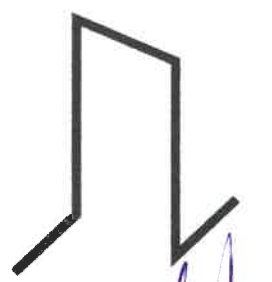

Fe= o 6 c/30  $\phi$ m, torsionado L=70 cm

Ing. Civil SERGIO D. ANDRADA FIGUEROA  
COORDINADOR  
SUBSECRETARIA DE GESTION DE OBRAS PUBLICAS  
SECRETARIA DE OBRAS PUBLICAS  
MUNICIPALIDAD DE SALTA

FORMATO IRAM A4 ( 297mm x 210mm )

REALIZADO EN:  
DIRECCION DE PROYECTOS VIALES



Jefe: Ing. Mercedes Quispe  
CAD: Ing. N. Sofia  
Fecha: 01/2026  
Escala: 1:1000

**MUNICIPALIDAD DE LA CIUDAD DE SALTA**  
SECRETARIA DE OBRAS PÚBLICAS

Intendente: DR. EMILIANO DURAND    Secretario: ARQ. GASTÓN VIOLA  
PLANO DE: **CORDON CUNETA, VEREDA Y ENRIPIADO**  
UBICACIÓN: **B° NTRA SRA DEL CARMEN**

SOLICITADO POR:  
SUBSECRETARIO DE GESTIÓN DE OBRAS PÚBLICAS

ING. PABLO BAUTISTA LUNA

LAMINA N°

**3**