

NÚMERO DE PLANO:

FORMATO: A4 (210mm x 297mm)

1
2
3
4
5
6

MUNICIPALIDAD DE SALTA
FOLIO
110

FINCA EL PRADO

Ing. Civil PABLO BAUTISTA LUNA
SUBSECRETARIO DE GESTIÓN DE OBRAS PÚBLICAS
SECRETARÍA DE OBRAS PÚBLICAS
MUNICIPALIDAD DE SALTA

REFERENCIAS MATERIALIDAD		
COD.	REF.	ESPECIFICACIÓN
D1		DEMOLICIÓN PAV. ASFALTICO
D2		DEMOLICIÓN PAV. HORMIGÓN
D3		DEMOLICIÓN CONTRAPISOS

REFERENCIAS MATERIALIDAD		
COD.	REF.	ESPECIFICACIÓN
P1		PAVIMENTO H30 NUEVO
P2		PAVIMENTO EXISTENTE
P3		CONTRAPISO H* FRATASADO

REFERENCIAS MATERIALIDAD		
COD.	REF.	ESPECIFICACIÓN
P4		ENRIPIADO EXISTENTE
C1		CORDÓN INTEGRAL TIPO 1
C2		CORDÓN MONTABLE 40CM


TODA DOCUMENTACIÓN GRÁFICA SE PRESENTA A MODO DE ANTEPROYECTO, TENIENDO CARÁCTER INDICATIVO. LAS DIMENSIONES, ESPECIFICACIONES TÉCNICAS, NIVELES, INTERFERENCIAS Y DEMÁS DEFINICIONES CONSTRUCTIVAS PODRÁN SUFRIR MODIFICACIONES Y AJUSTES DURANTE LA ETAPA DE PROYECTO EJECUTIVO E INGENIERÍA DE DETALLE, CONFORME A LOS REQUERIMIENTOS TÉCNICOS, NORMATIVOS Y DE OBRA QUE SURJAN DURANTE EL DESARROLLO DEFINITIVO DEL PROYECTO

REALIZADO EN:	
DIRECCION DE PROYECTOS VIALES	
	
Jefe: Ing. Mercedes Quispe	CAD: Apellido y Nombre
Fecha: JUNIO 2026	
Escala: 1:1000	




MUNICIPALIDAD DE LA CIUDAD DE SALTA	
SECRETARÍA DE OBRAS PÚBLICAS	
Intendente: DR. EMILIANO DURAND	Secretario: ARO. GASTÓN VIOLA
PLANO DE: Semaforización RN51 - RP99s	
UBICACIÓN: Finca El Prado Zona D4 Ciudad de Salta	

SOLICITADO POR:	
SUBSECRETARIO DE GESTIÓN DE OBRAS PÚBLICAS	
ING. PABLO BAUTISTA LUNA	
LAMINA N°	
0	

Semaforización y normalización de intersección RN51 y RP99s: Ubicación y tipo de semáforos, con sus canalización subterráneas

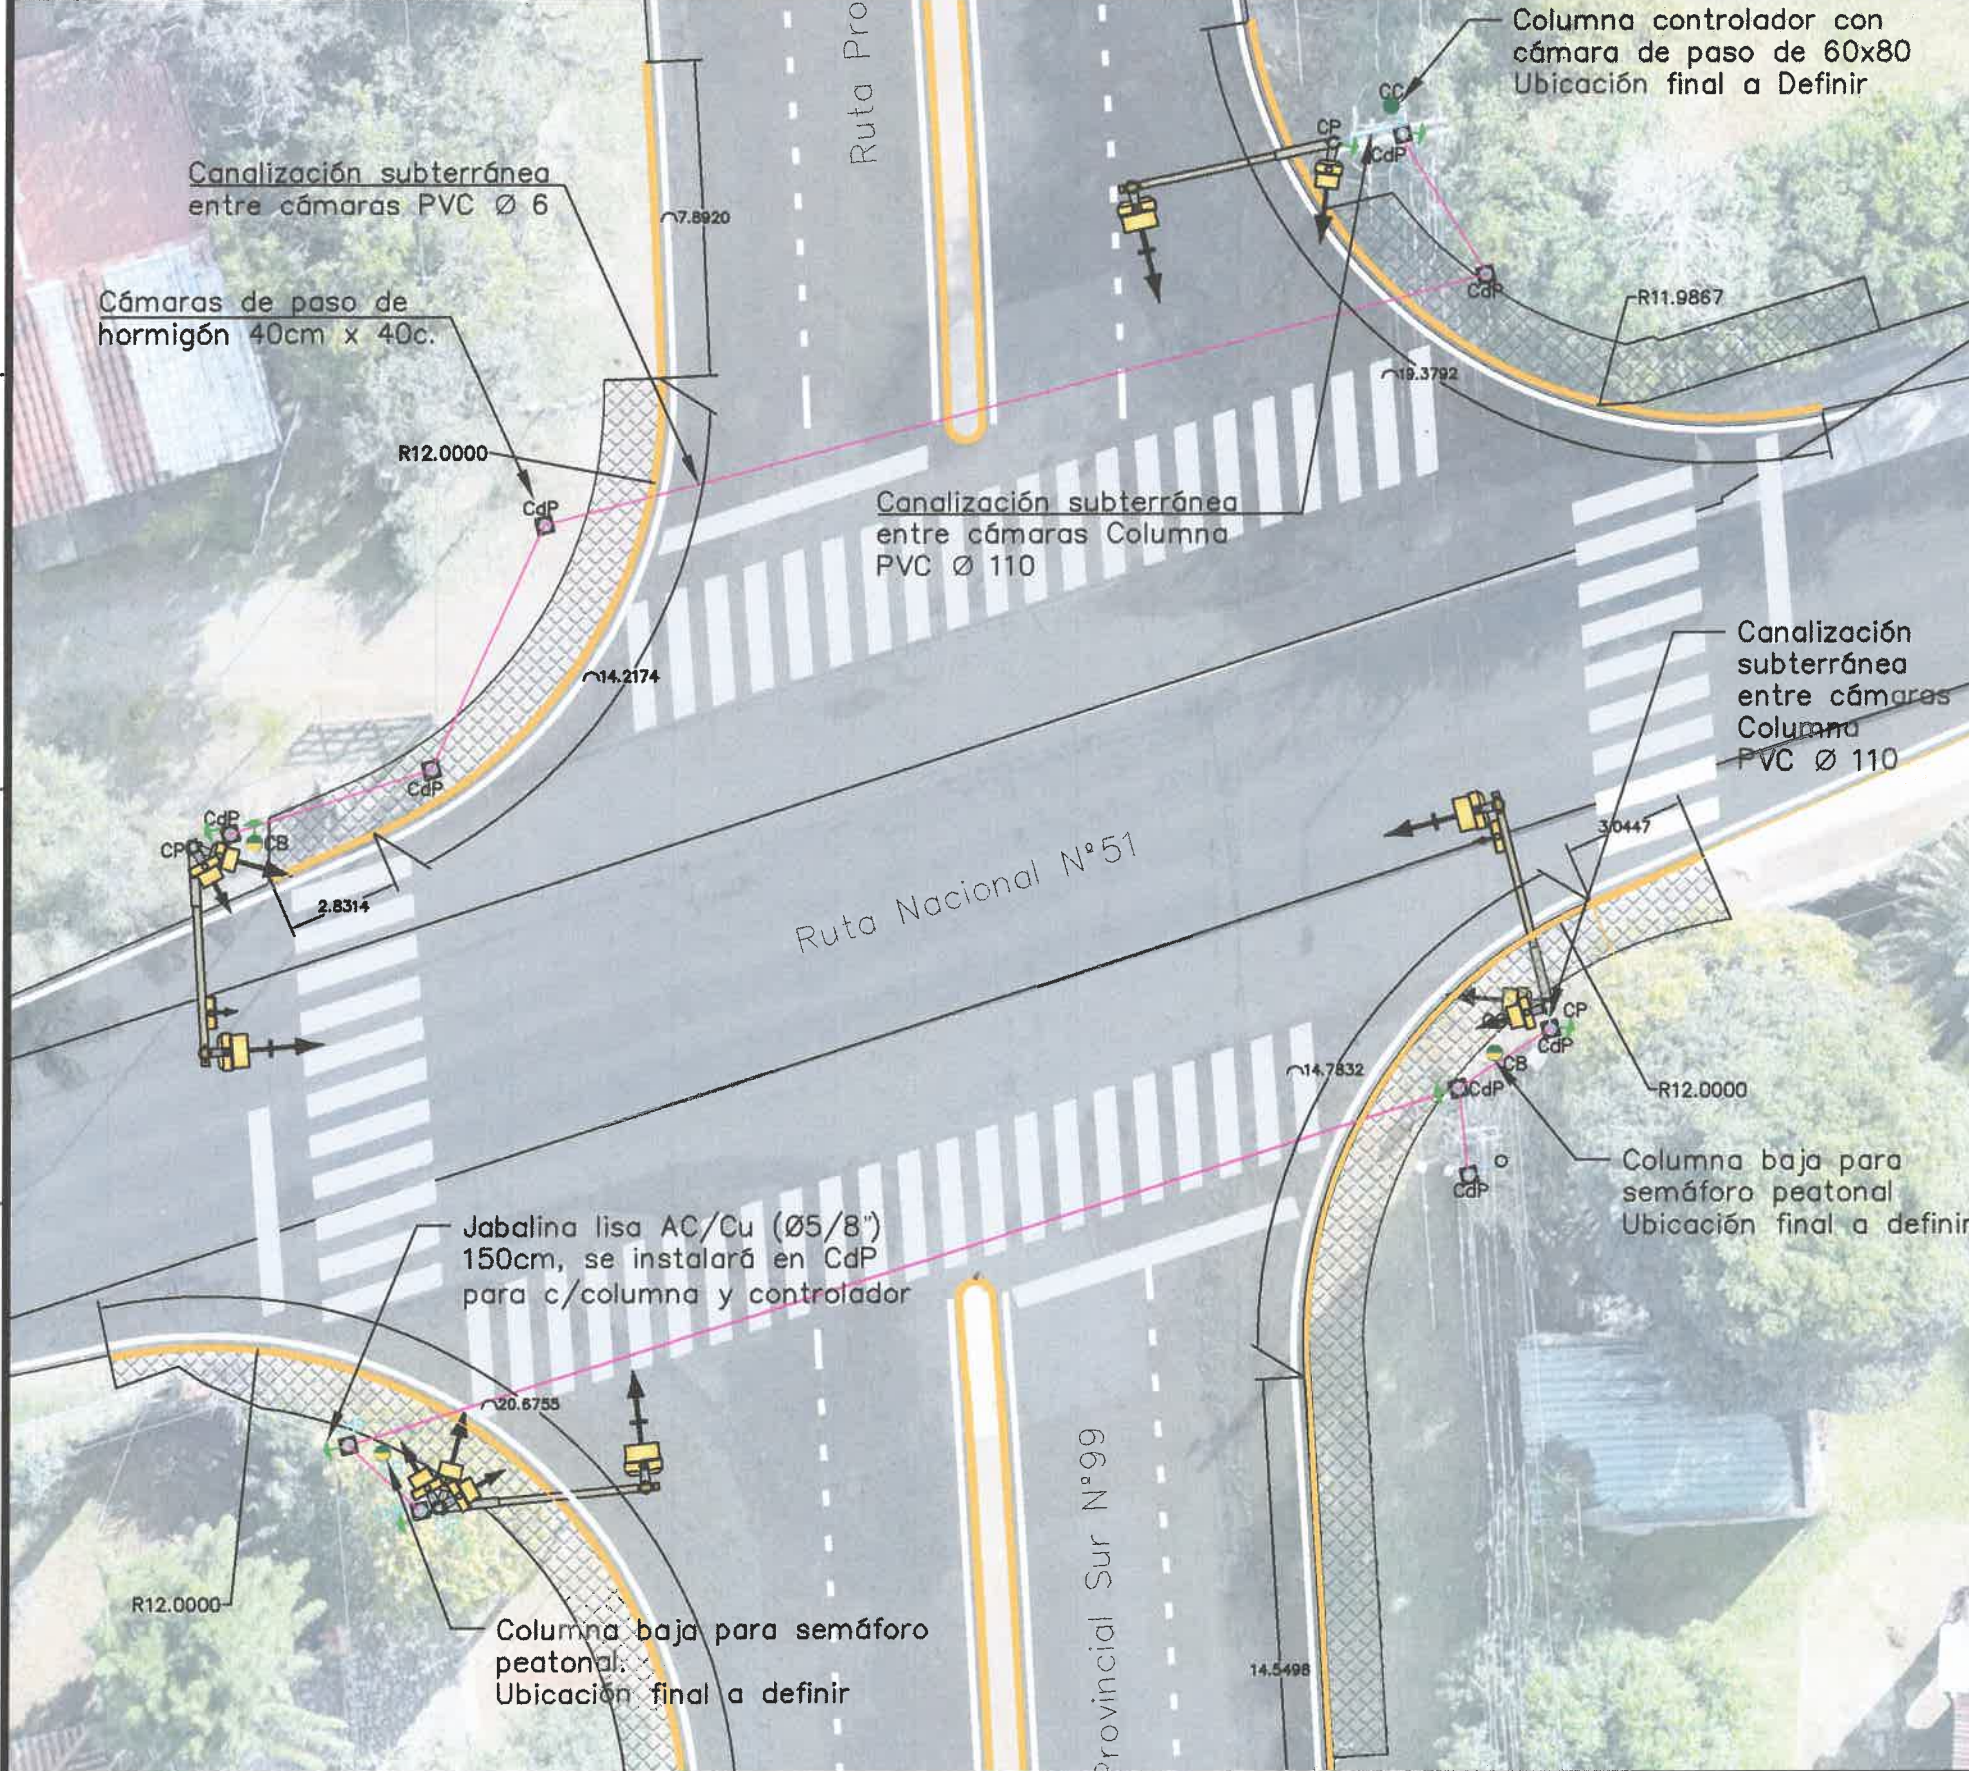

Detalles constructivos

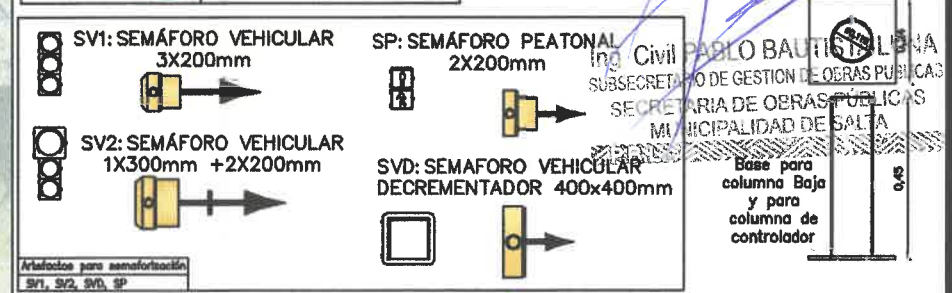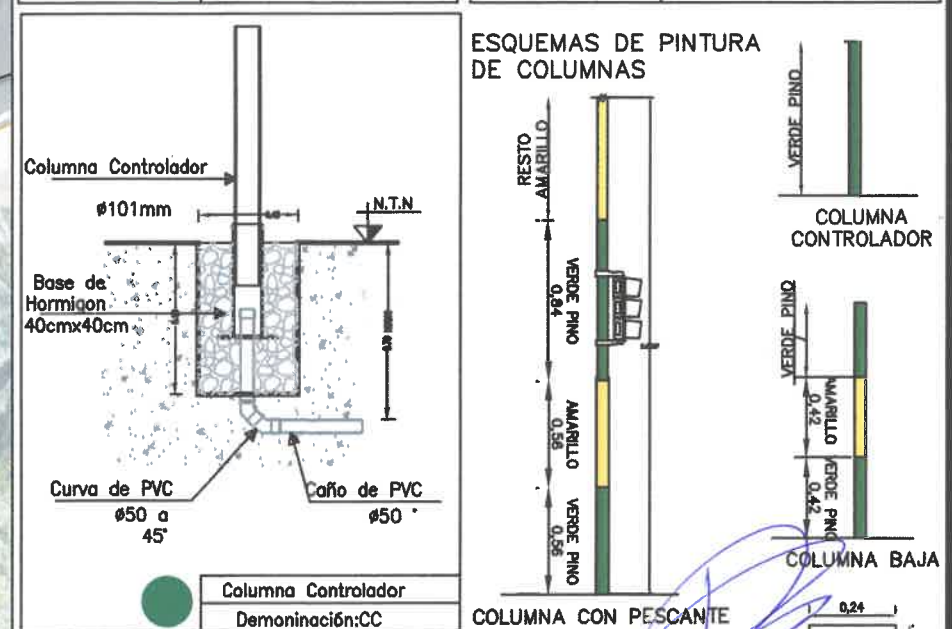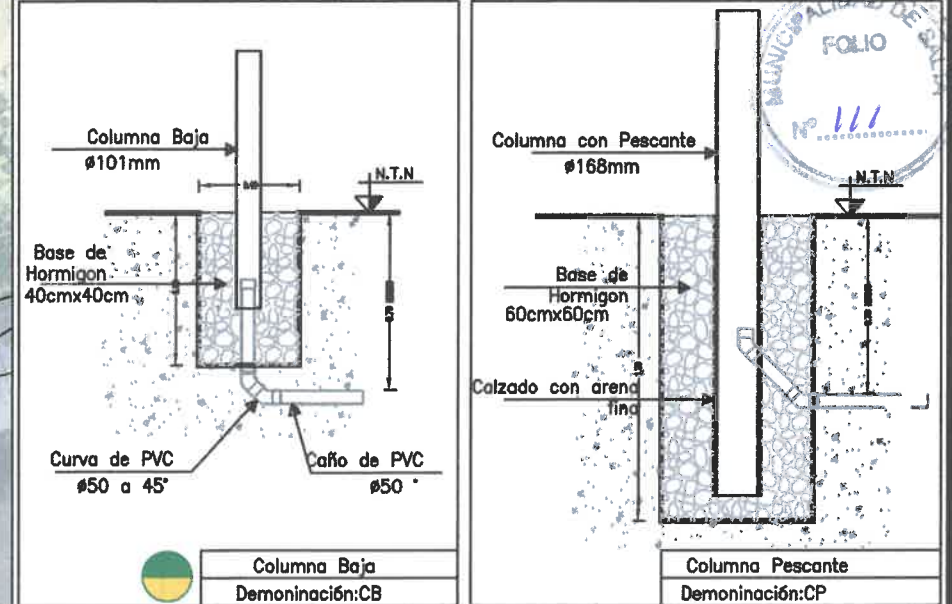

- NOTAS:**
- LA UBICACIÓN DE LAS COLUMNAS BAJAS PARA LOS ARTEFACTOS DEL SEMÁFORO PEATONAL Y LA COLUMNA DEL CONTROLADOR, SE DEFINIRÁN EN EL PROYECTO EJECUTIVO CON PREVIA CONSULTA AL ÁREA DE TRÁNSITO Y SEGURIDAD VIAL DE LA MUNICIPALIDAD Y LA INSPECCIÓN DE OBRA.
 - EN CASO DE QUE EL ESPACIO FÍSICO SEA REDUCIDO, SE DESESTIMARÁ LA COLOCACIÓN DE LAS COLUMNAS BAJAS Y LOS SEMÁFOROS PEATONALES SERÁN INSTALADOS SOBRE LAS COLUMNAS CON BRAZO CURVO.
 - LA SECRETARÍA DE TRÁNSITO Y SEGURIDAD VIAL DEBERÁ VERIFICAR Y APROBAR TODOS LOS ELEMENTOS A INSTALAR, GARANTIZANDO SU COMPATIBILIDAD CON LOS DE LAS ZONAS ALEDAÑAS. EN CASO CONTRARIO, SE ACORDARÁN LOS MATERIALES DEFINITIVOS CON DICHA DEPENDENCIA.



TODA DOCUMENTACIÓN GRÁFICA SE PRESENTA A MODO DE ANTEPROYECTO, TENIENDO CARÁCTER INDICATIVO. LAS DIMENSIONES, ESPECIFICACIONES TÉCNICAS, NIVELES, INTERFERENCIAS Y DEMÁS DEFINICIONES CONSTRUCTIVAS PODRÁN SUFRIR MODIFICACIONES Y AJUSTES DURANTE LA ETAPA DE PROYECTO EJECUTIVO E INGENIERÍA DE DETALLE, CONFORME A LOS REQUERIMIENTOS TÉCNICOS, NORMATIVOS Y DE OBRA QUE SURJAN DURANTE EL DESARROLLO DEFINITIVO DEL PROYECTO

REALIZADO EN:
DIRECCION DE PROYECTOS VIALES

Jefe: Ing. Mercedes Quispe
CAD: JOAQUIN ALANIS
Fecha: JUNIO 2026
Escala: 1:1000

MUNICIPALIDAD DE LA CIUDAD DE SALTA
SECRETARIA DE OBRAS PÚBLICAS

Intendente: DR. EMILIANO DURAND
Secretario: ARQ. GASTÓN VIOLA

PLANO DE: **Semaforización RN51-RP99s**
UBICACIÓN: **Finca El Prado, Zona D4 Ciudad de Salta**

SOLICITADO POR:
SUBSECRETARIO DE GESTIÓN DE OBRAS PÚBLICAS

ING. PABLO BAUTISTA LUNA

LAMINA N°
1



REFERENCIAS MATERIALIDAD		
COD.	REF.	ESPECIFICACIÓN
P4		ENRIPIADO EXISTENTE
C1		CORDÓN INTEGRAL TIPO 1
C2		CORDÓN MONTABLE 40CM


REALIZADO EN: DIRECCION DE PROYECTOS VIALES	
	Jefe: Ing. Mercedes Quispe
	CAD: Apellido y Nombre
	Fecha: JUNIO 2026
Escala: 1:1000	

MUNICIPALIDAD DE LA CIUDAD DE SALTA SECRETARIA DE OBRAS PÚBLICAS		SOLICITADO POR: SUBSECRETARIO DE GESTIÓN DE OBRAS PÚBLICAS	
Intendente: DR. EMILIANO DURAND	Secretario: ARQ. GASTÓN VIOLA	ING. PABLO BAUTISTA LUNA	
PLANO DE: Semaforización RN51 - RP99s		LAMINA N°	
UBICACIÓN: Finca El Prado Zona D4 Ciudad de Salta		2	


NUMERO DE PLANO:

FORMATO B4/A2 (594mm x 420mm)

SEMAFORIZACIÓN Y NORMALIZACIÓN INTERSECCIÓN RN51 Y RP99s - PAVIMENTO RN51 LADO OESTE

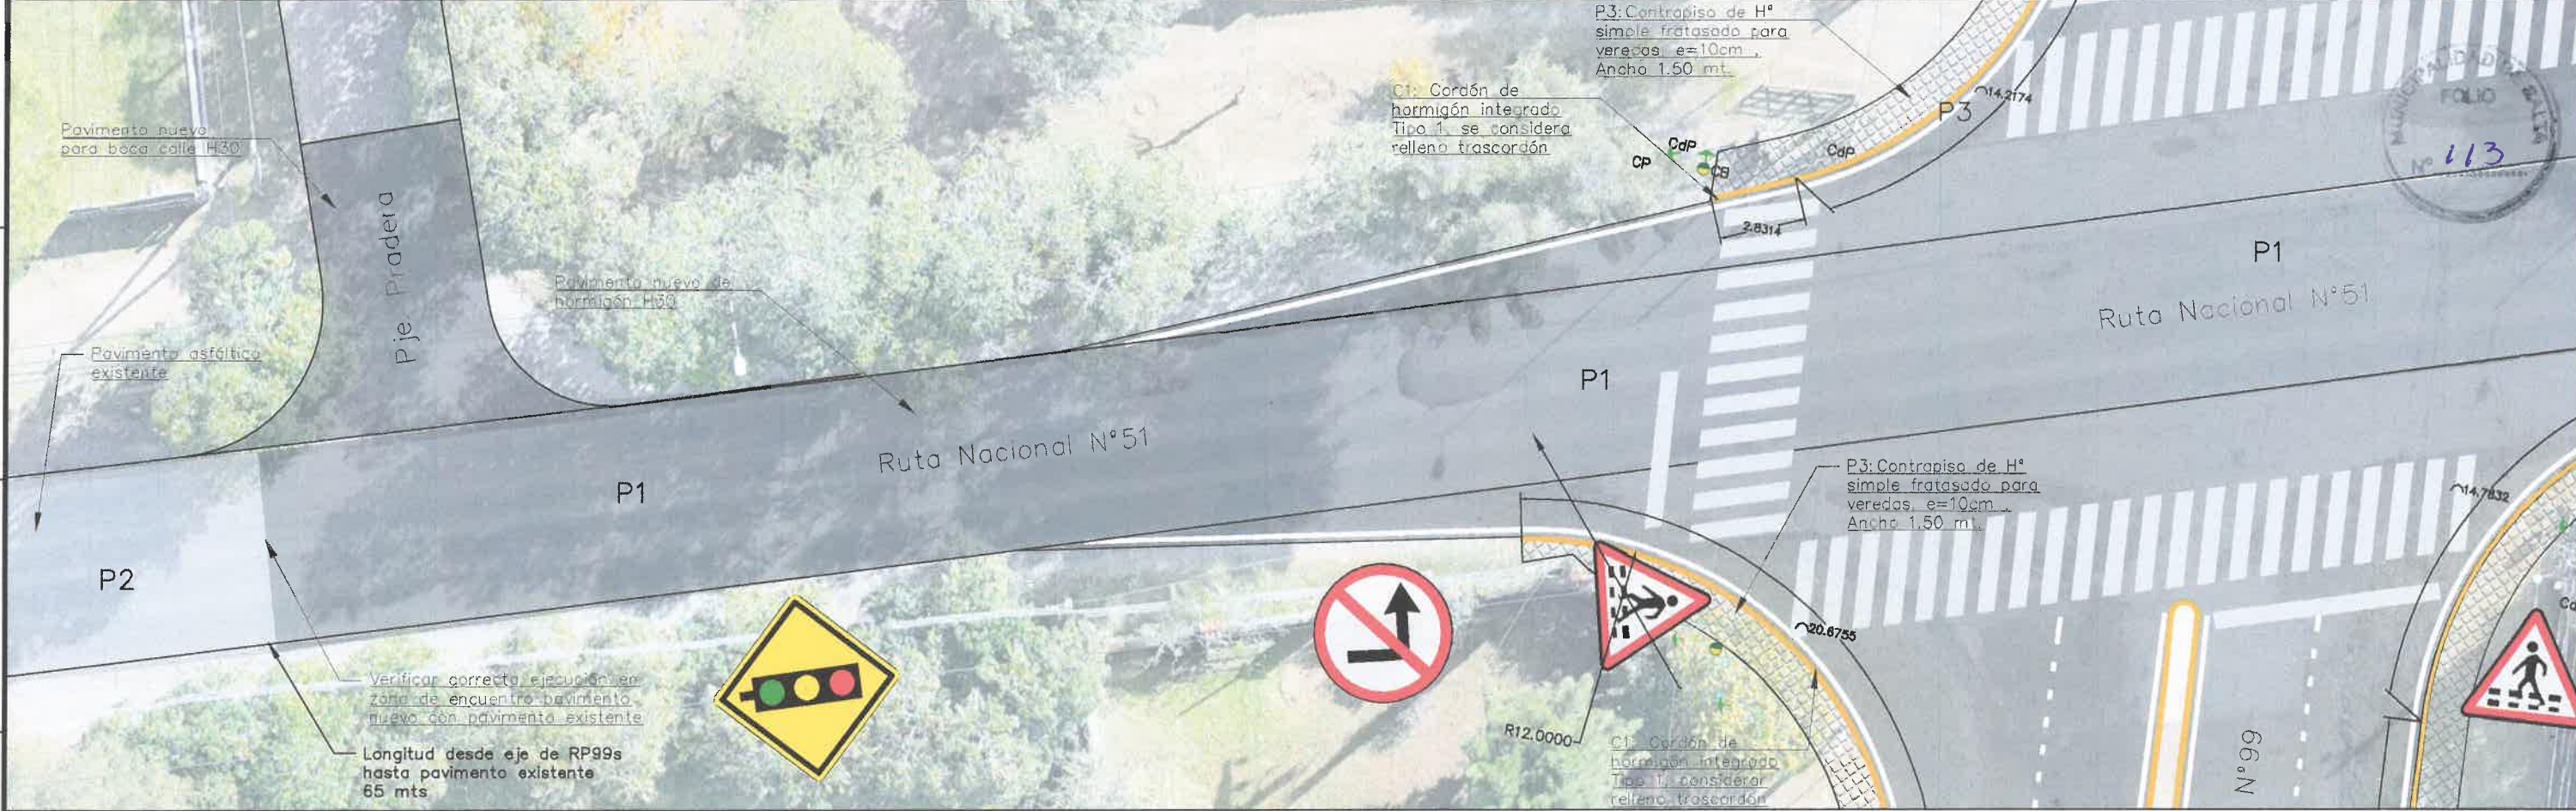

SEMAFORIZACIÓN Y NORMALIZACIÓN INTERSECCIÓN RN51 Y RP99s - PAVIMENTO RN51 LADO ESTE

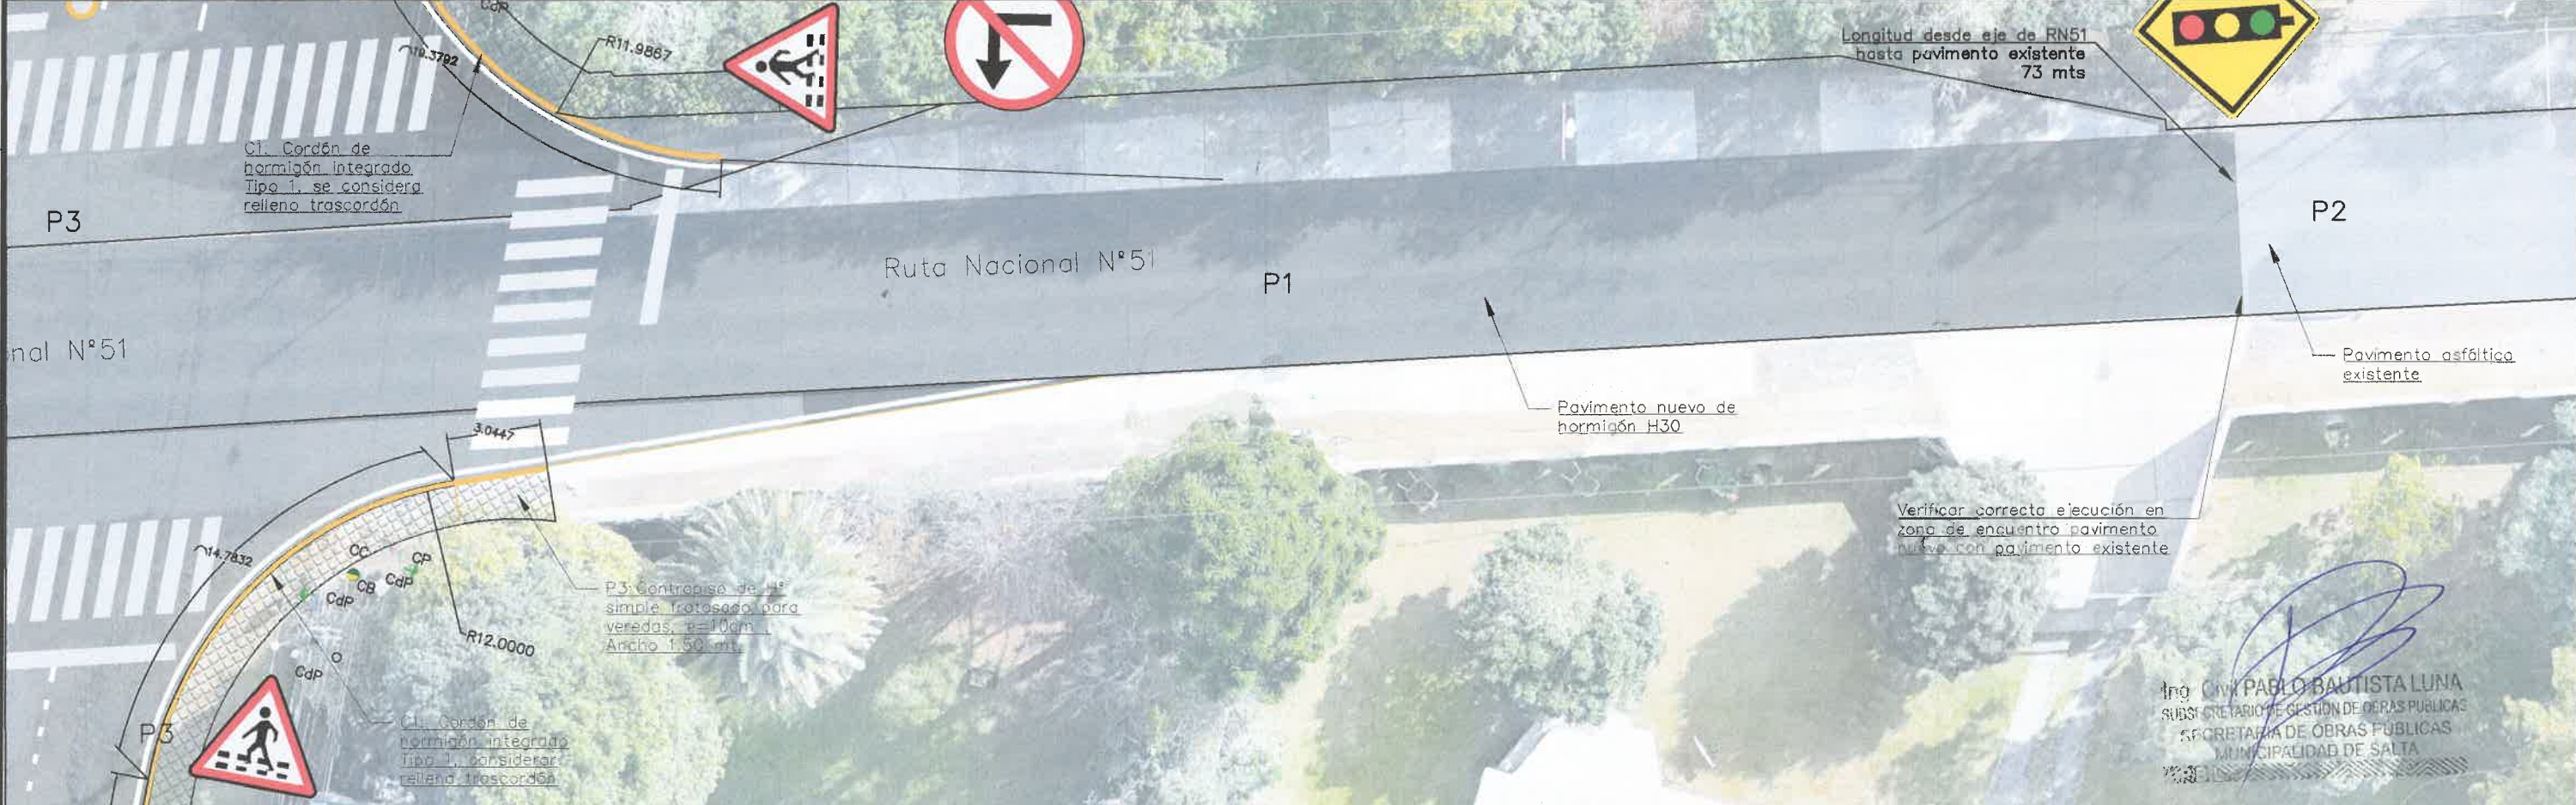

REFERENCIAS MATERIALIDAD			REFERENCIAS MATERIALIDAD			REFERENCIAS MATERIALIDAD			TODA DOCUMENTACIÓN GRÁFICA SE PRESENTA A MODO DE ANTEPROYECTO, TENIENDO CARÁCTER INDICATIVO. LAS DIMENSIONES, ESPECIFICACIONES TÉCNICAS, NIVELES, INTERFERENCIAS Y DEMÁS DEFINICIONES CONSTRUCTIVAS PODRÁN SUFRIR MODIFICACIONES Y AJUSTES DURANTE LA ETAPA DE PROYECTO EJECUTIVO E INGENIERÍA DE DETALLE, CONFORME A LOS REQUERIMIENTOS TÉCNICOS, NORMATIVOS Y DE OBRA QUE SURJAN DURANTE EL DESARROLLO DEFINITIVO DEL PROYECTO			REALIZADO EN:		MUNICIPALIDAD DE LA CIUDAD DE SALTA		SOLICITADO POR:	
COD.	REF.	ESPECIFICACIÓN	COD.	REF.	ESPECIFICACIÓN	COD.	REF.	ESPECIFICACIÓN				DIRECCIÓN DE PROYECTOS VIALES		SECRETARÍA DE OBRAS PÚBLICAS		SUBSECRETARÍA DE GESTIÓN DE OBRAS PÚBLICAS	
D1		DEMOLICIÓN PAV. ASFALTICO	P1		PAVIMENTO H30 NUEVO	P4		ENRIPIADO EXISTENTE				Jefe: Ing. Mercedes Quispe		Intendente: DR. EMILIANO DURAND		Ing. PABLO BAUTISTA LUNA	
D2		DEMOLICIÓN PAV. HORMIGÓN	P2		PAVIMENTO EXISTENTE	C1		CORDÓN INTEGRAL TIPO 1				CAD: Apellido y Nombre		Secretario: ARQ. GASTÓN VIOLA		LAMINA N°	
D3		DEMOLICIÓN CONTRAPISOS	P3		CONTRAPISO H° FRATASADO	C2		CORDÓN MONTABLE 40CM				Fecha: JUNIO 2026		UBICACIÓN: Finca El Prado Zona D4 Ciudad de Salta		3	
												Escala: 1:1000					

COD.	REF.	ESPECIFICACIÓN
D1		DEMOLICIÓN PAV. ASFALTICO
D2		DEMOLICIÓN PAV. HORMIGÓN
D3		DEMOLICIÓN CONTRAPISOS

COD.	REF.	ESPECIFICACIÓN
P1		PAVIMENTO H30 NUEVO
P2		PAVIMENTO EXISTENTE
P3		CONTRAPISO H* FRATASADO


COD.	REF.	ESPECIFICACIÓN
P4		ENRIPIADO EXISTENTE
C1		CORDÓN INTEGRAL TIPO 1
C2		CORDÓN MONTABLE 40CM

REFERENCIAS MATERIALIDAD

REFERENCIAS MATERIALIDAD


TODA DOCUMENTACIÓN GRÁFICA SE PRESENTA A MODO DE ANTEPROYECTO, TENIENDO CARÁCTER INDICATIVO. LAS DIMENSIONES, ESPECIFICACIONES TÉCNICAS, NIVELES, PODRÁN SUFRIR MODIFICACIONES Y AJUSTES DURANTE LA ETAPA DE PROYECTO EJECUTIVO E INGENIERÍA DE DETALLE, CONFORME A LOS REQUERIMIENTOS TÉCNICOS, NORMATIVOS Y DE OBRA QUE SURJAN DURANTE EL DESARROLLO DEFINITIVO DEL PROYECTO

REALIZADO EN:		DIRECCIÓN DE PROYECTOS VIALES		SECRETARÍA DE OBRAS PÚBLICAS		MUNICIPALIDAD DE LA CIUDAD DE SALTA		SUSCRITO POR: SUBSECRETARIO DE GESTIÓN DE OBRAS PÚBLICAS	
Ing. Ing. Mercedes Quispe		Cdr. Apellido y Nombre		Fecha: JUNIO 2026		Escala: 1:1000		UBICACIÓN: Finca El Prado Zona D4 Ciudad de Salta	
Ing. Ing. Mercedes Quispe		Cdr. Apellido y Nombre		Fecha: JUNIO 2026		Escala: 1:1000		UBICACIÓN: Finca El Prado Zona D4 Ciudad de Salta	
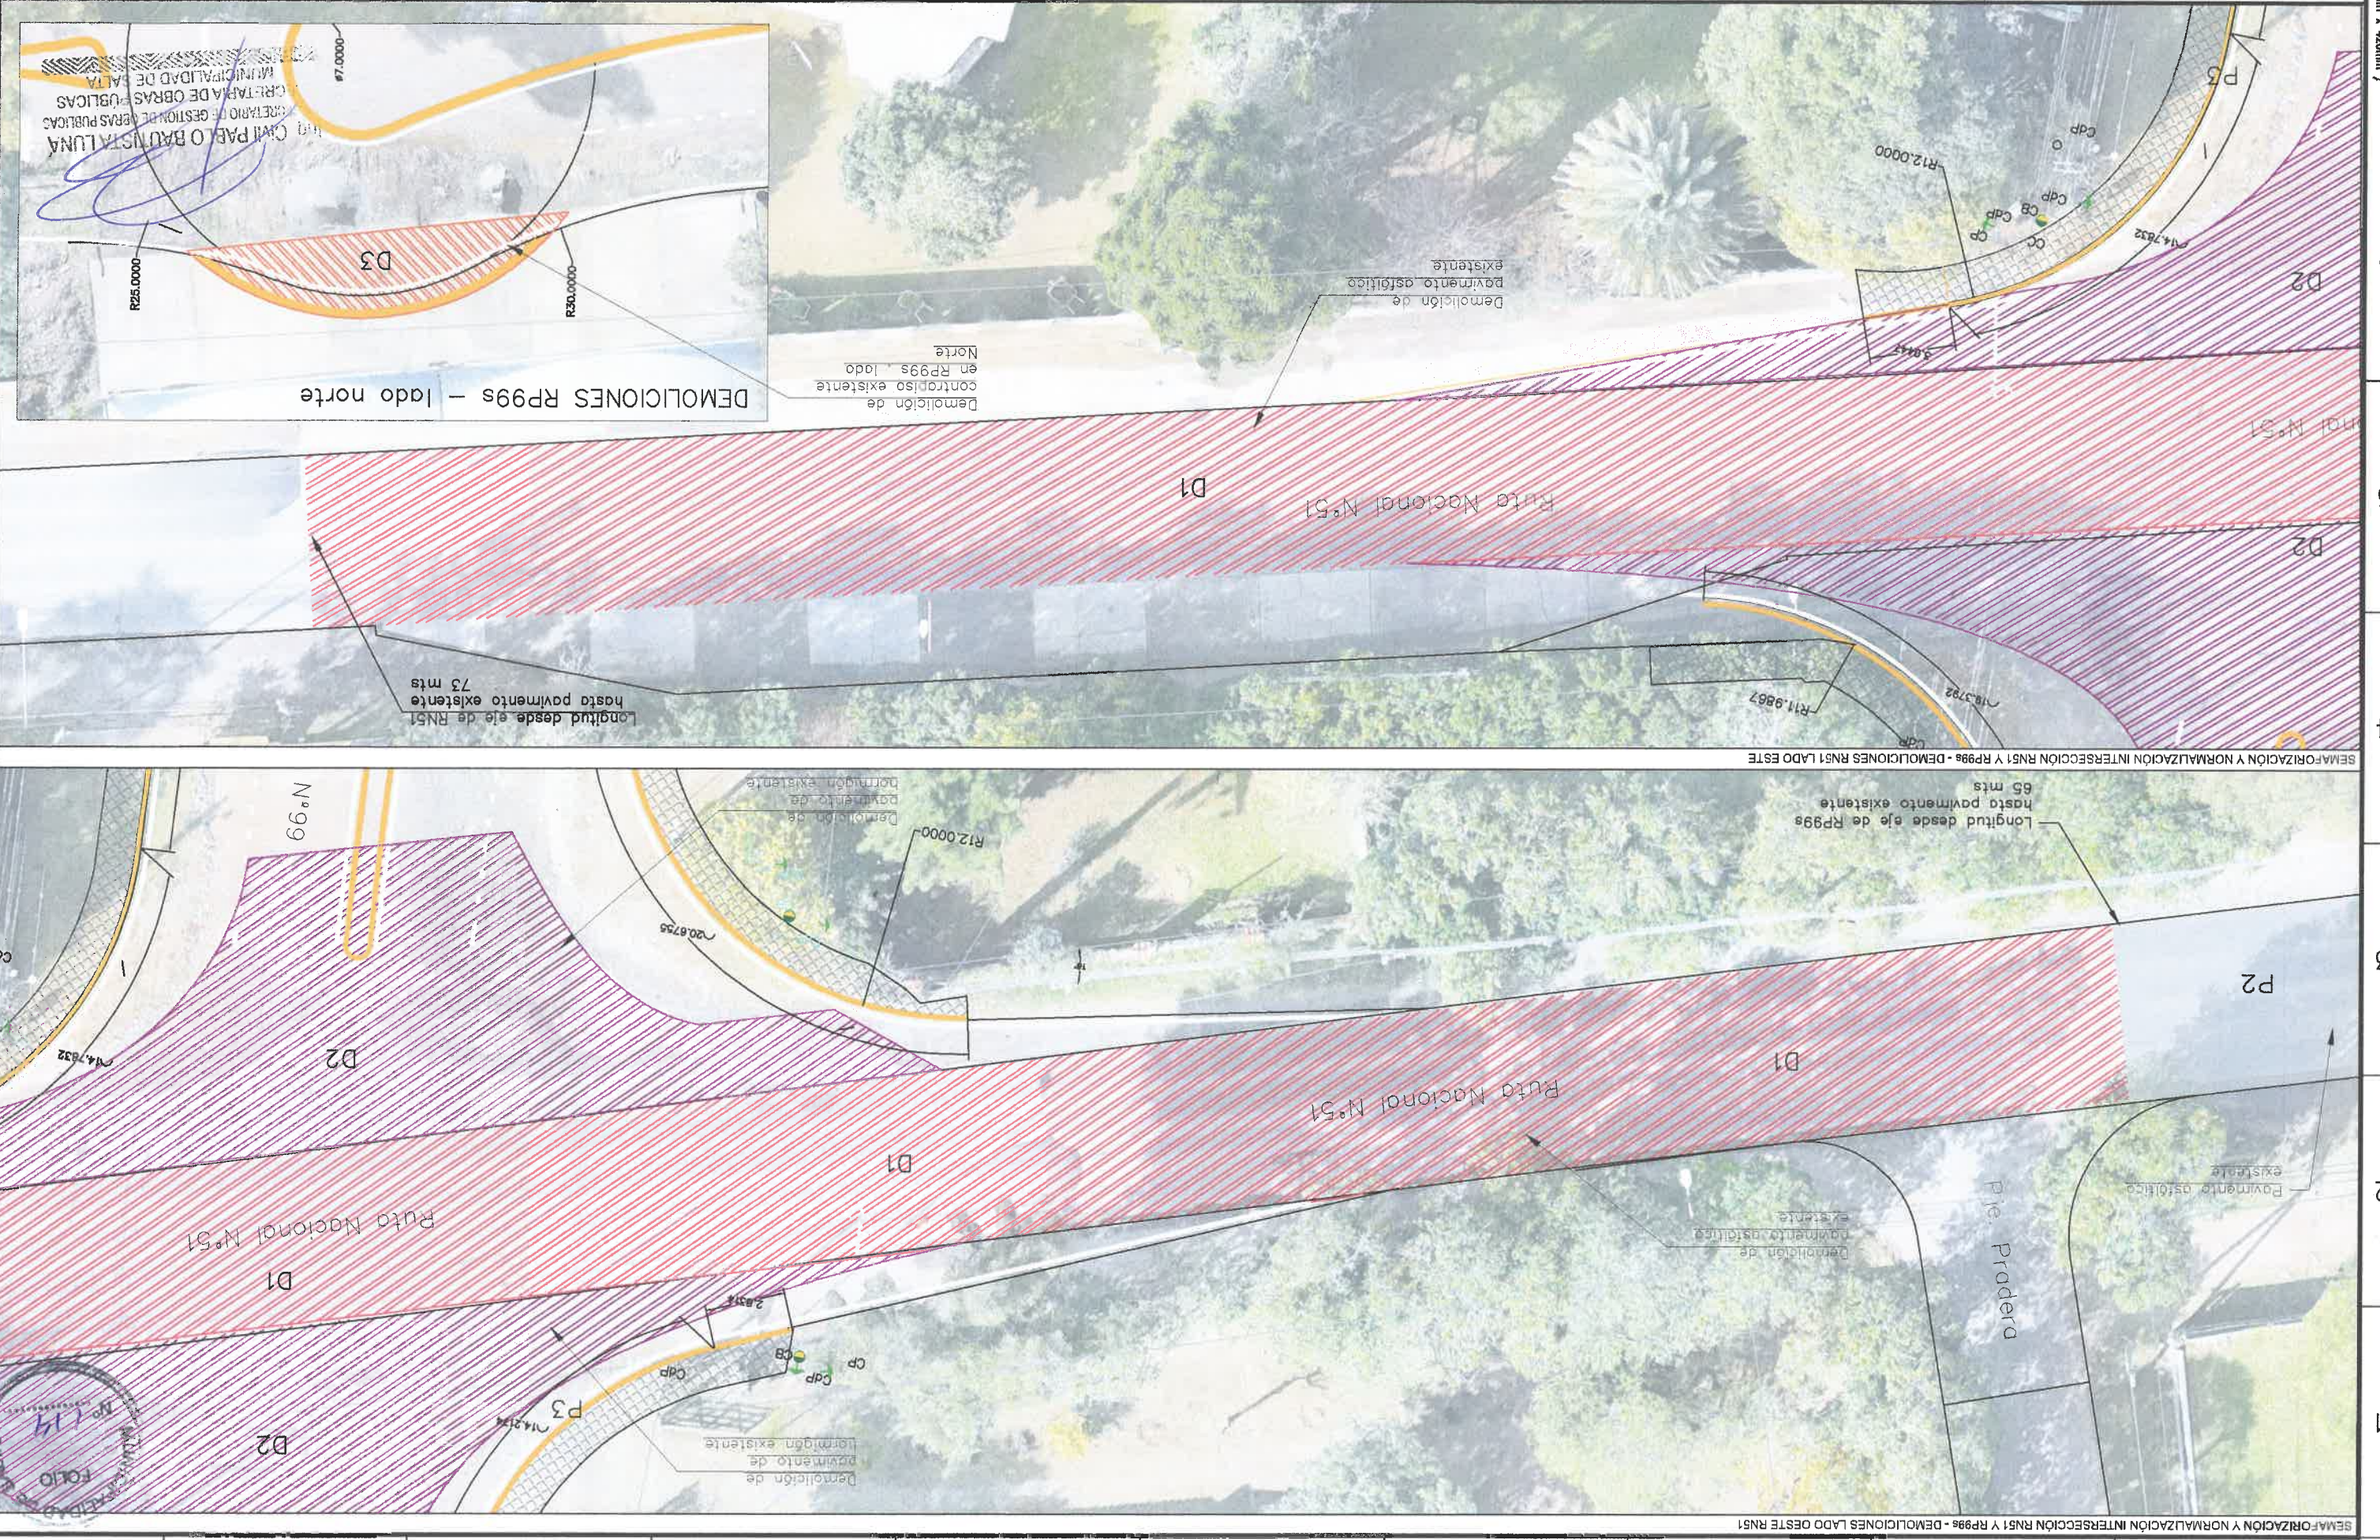


A B C D E

Semaforización y normalización de intersección RN51 y RP99s: Perfil Transversal tipo - Calzada Ruta Provincial 99 sur

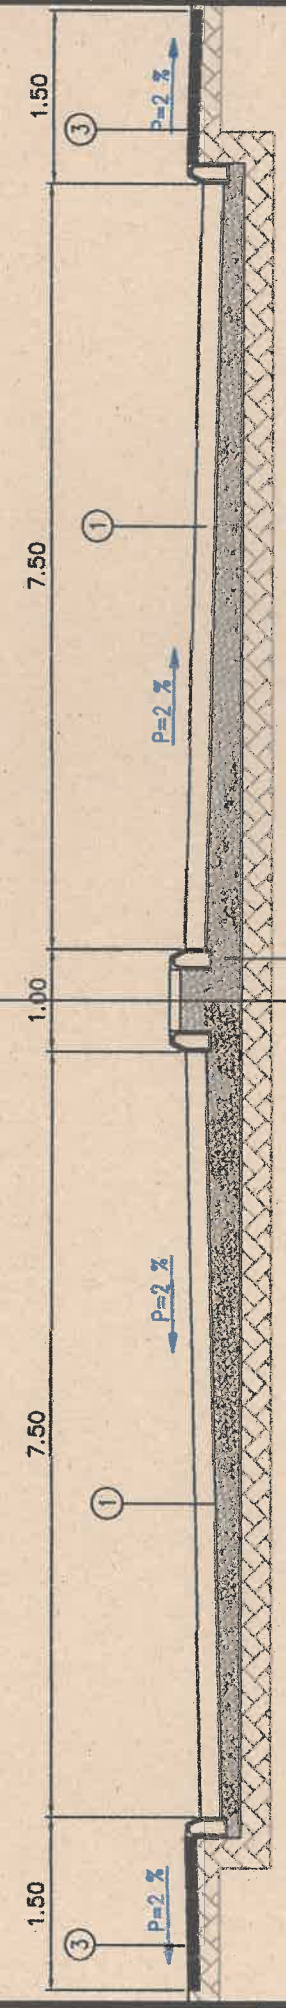

- REFERENCIAS
- 1 PAVIMENTO DE HORMIGÓN - espesor = 20 (cm), ANCHO CALZADA 3.90 (m)
 - 2 BASE ESTABILIZADA GRANULAR - espesor= 20 (cm)
 - 3 VEREDA PEATONAL (VER PLANIMETRÍA)

Semaforización y normalización de intersección RN51 y RP99s: Perfil transversal tipo - Calzada Ruta Nacional 51

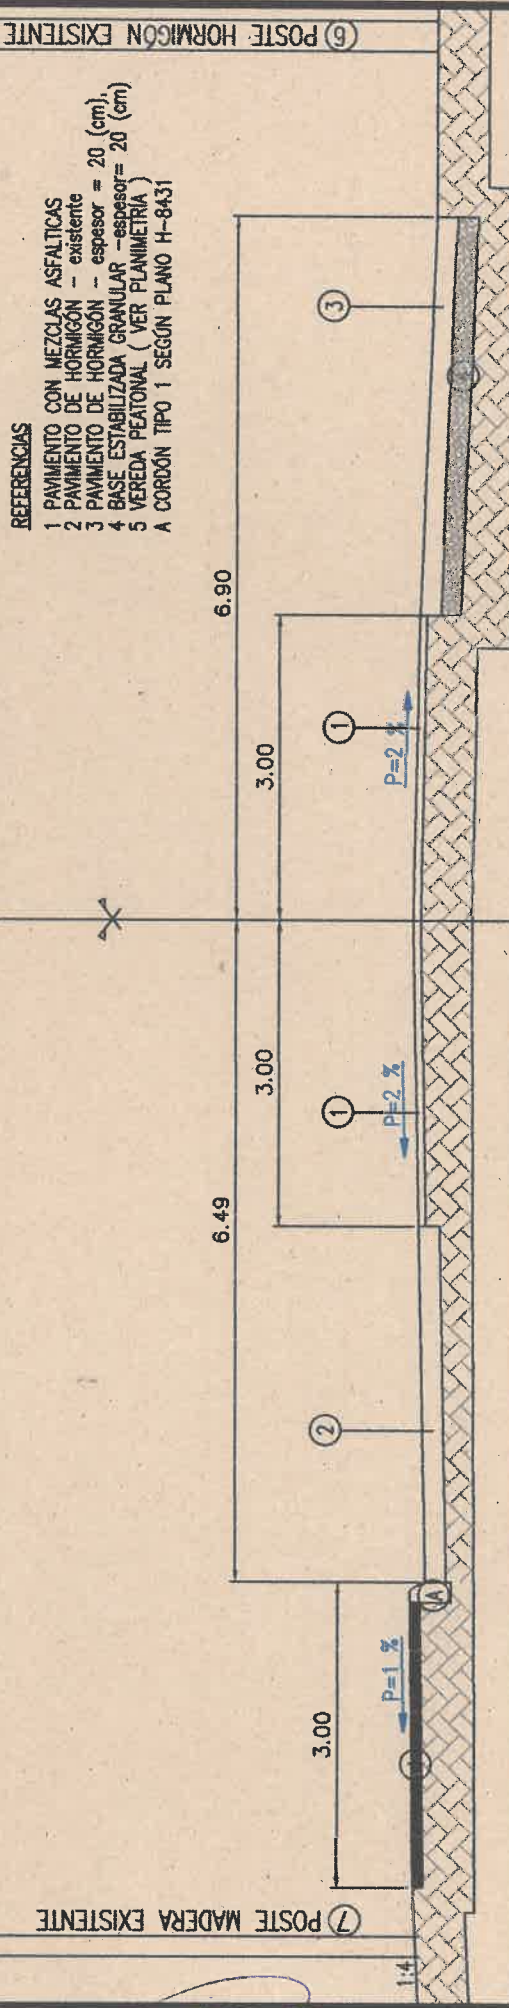

- REFERENCIAS
- 1 PAVIMENTO CON MEZCLAS ASFALTICAS
 - 2 PAVIMENTO DE HORMIGÓN - existente
 - 3 PAVIMENTO DE HORMIGÓN - espesor = 20 (cm)
 - 4 BASE ESTABILIZADA GRANULAR - espesor= 20 (cm)
 - 5 VEREDA PEATONAL (VER PLANIMETRÍA)
 - A CORDÓN TIPO 1 SEGUN PLANO H-8431

(7) POSTE MADERA EXISTENTE

(6) POSTE HORMIGÓN EXISTENTE

ING. PABLO BAUTISTA LUNA
SUBSECRETARIO DE OBRAS PUBLICAS
SECRETARIA DE OBRAS PUBLICAS
MUNICIPALIDAD DE SALTA

TODA DOCUMENTACIÓN GRÁFICA SE PRESENTA A MODO DE ANTEPROYECTO, TENIENDO CARÁCTER INDICATIVO. LAS DIMENSIONES, ESPECIFICACIONES TÉCNICAS, NIVELES, INTERFERENCIAS Y DEMÁS DEFINICIONES CONSTRUCTIVAS PODRÁN SUFRIR MODIFICACIONES Y AJUSTES DURANTE LA ETAPA DE PROYECTO EJECUTIVO E INGENIERÍA DE DETALLE, CONFORME A LOS REQUERIMIENTOS TÉCNICOS, NORMATIVOS Y DE OBRA QUE SURJAN DURANTE EL DESARROLLO DEFINITIVO DEL PROYECTO

REALIZADO EN:
DIRECCION DE PROYECTOS VIALES

Logo of Salta Municipalidad

Jefe: Ing. Mercedes Quispe
CAD: Apellido y Nombre
Fecha: JUNIO 2026
Escala: 1:75

MUNICIPALIDAD DE LA CIUDAD DE SALTA
SECRETARIA DE OBRAS PUBLICAS

SOLICITADO POR:
SUBSECRETARIO DE GESTIÓN DE OBRAS PUBLICAS

Intendente: DR. EMILIANO DURAND Secretario: ING. GASTÓN VIOLA

PLANO DE: **Semaforización RN51 - RP99s**

UBICACIÓN: **Finca El Prado Zona D4 Ciudad de Salta**

LAMINA N° **5**

ING. PABLO BAUTISTA LUNA

FOLIO **115**

FORMATO IRAM A4 (297mm x 210mm)


A

C


D

E

CORDON TIPO 1 : H-8431

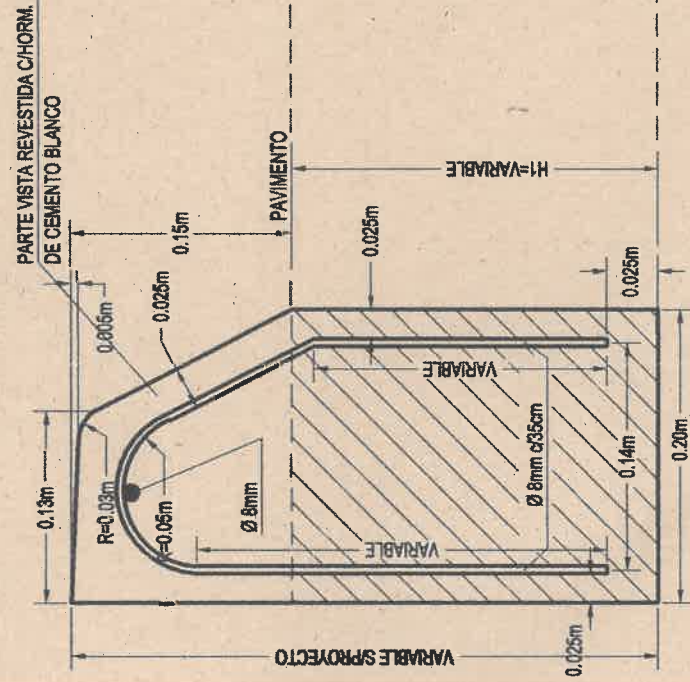

CORDON MONTABLE TIPO 1 bis : 40cm

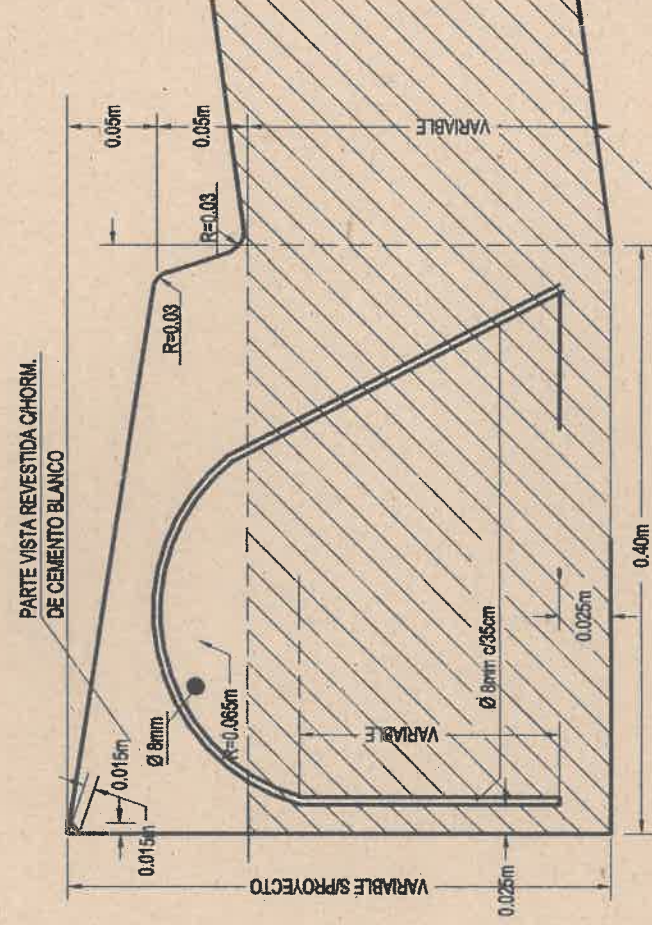

TODA DOCUMENTACIÓN GRÁFICA SE PRESENTA A
MODO DE ANTEPROYECTO, TENIENDO CARÁCTER
INDICATIVO. LAS DIMENSIONES, ESPECIFICACIONES
TÉCNICAS, NIVELES, INTERFERENCIAS Y DEMÁS
DEFINICIONES CONSTRUCTIVAS PODRÁN SUFRIR
MODIFICACIONES Y AJUSTES DURANTE LA ETAPA DE
PROYECTO EJECUTIVO E INGENIERÍA DE DETALLE,
CONFORME A LOS REQUERIMIENTOS TÉCNICOS,
NORMATIVOS Y DE OBRA QUE SURJAN DURANTE EL
DESARROLLO DEFINITIVO DEL PROYECTO

REALIZADO EN:
DIRECCION DE PROYECTOS VIALES

Jefe: Ing. Mercedes Quispe

CAD:

Fecha: JUNIO 2026

Escala: 1:75

MUNICIPALIDAD DE LA CIUDAD DE SALTA
SECRETARIA DE OBRAS PUBLICAS

Intendente: DR. EMILIANO DURAND | Secretario: ARQ. GASTÓN VIOLA

PLANO DE: **Sematorización RN51 - RP99s**

UBICACIÓN: **Finca El Prado Zona D4 Ciudad de Salta**

SOLICITADO POR:
SUBSECRETARIO DE GESTIÓN
DE OBRAS PÚBLICAS

ING. PABLO BAUTISTA LLUNA

LAMINA N°

6

FOLIO
116