

A

B

C

D

E

F

G




NUMERO DE PLANO: 1

1

2

3

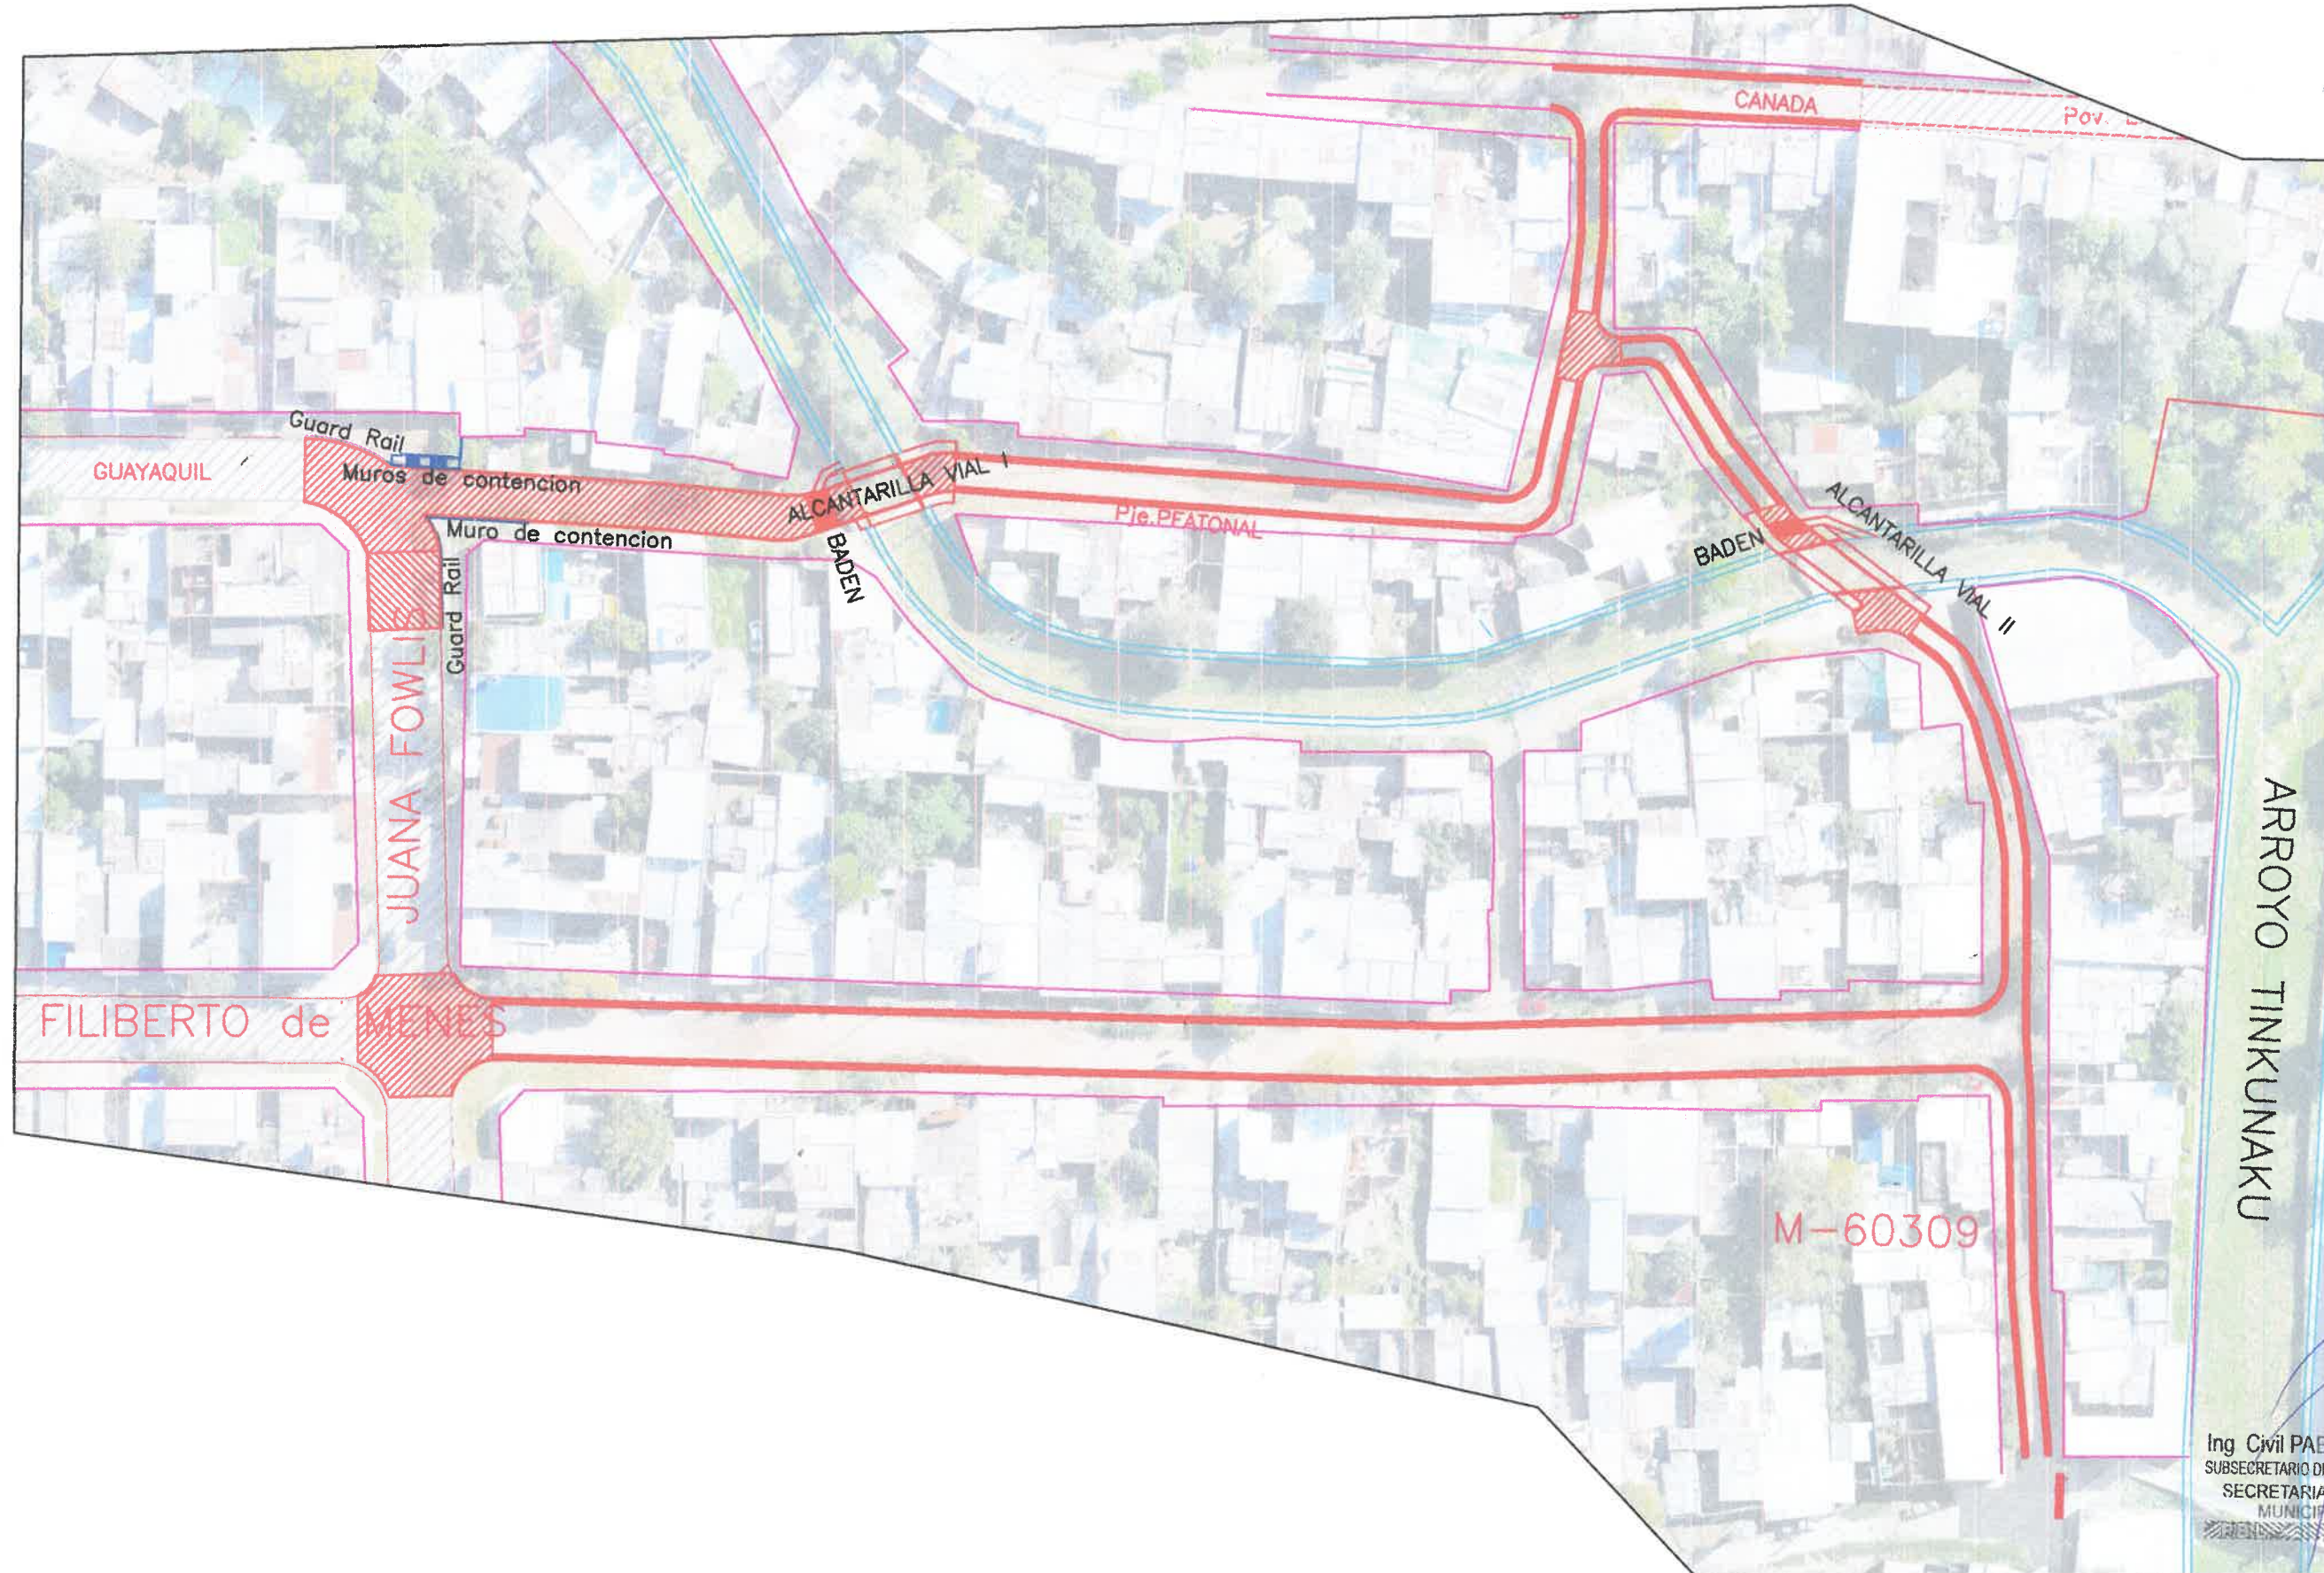

Ing Civil PABLO BAUTISTA LUNA
SUBSECRETARIO DE GESTION DE OBRAS PUBLICAS
SECRETARIA DE OBRAS PUBLICAS
MUNICIPALIDAD DE SALTA

REFERENCIAS

- Pav. Existente
- Cordón Cuneta a Ejecutar con enripiado e=10cm segun pliego

- Reconstruccion de Pavimento
- Pavimento de Hormigon a ejecutar
- Badenes de Hormigon a Ejecutar

REALIZADO EN:
DIRECCION DE PROYECTOS VIALES



Jefe: Ing. Mercedes Quispe
CAD:
Fecha: JULIO 2026
Escala: -

MUNICIPALIDAD DE LA CIUDAD DE SALTA
SECRETARIA DE OBRAS PUBLICAS

Intendente: DR. EMILIANO DURAND
Secretario: ARQ. GASTÓN VIOLA
PLANO DE: **CROQUIS DE OBRA VIAL**
UBICACIÓN: **BARRIO EL MILAGRO**

SOLICITADO POR:
SUBSECRETARIO DE GESTIÓN
DE OBRAS PÚBLICAS

ING. PABLO BAUTISTA LUNA

LAMINA N°

1

NUMERO DE PLANO: 2


FORMATO IRAM A3 (420mm x 297mm)




Referencias:

- Luminaria LED 120W, 10500lm, TC 3000K, THD<20%, FP>0.95, 220V, 50/60Hz, Marca IGNIS, Modelo K5 o similar, debiendo contar con placas led reemplazables y driver extraíble y reemplazable, zócalo tipo NEMA y disipador térmico de aluminio.
- Columna metálica H libre 9m, modelo con caño curvado con voladizo de 2,5m, inclinación 0°, IRAM 2619 con luminaria LED 120W, 10500lm, TC 3000K, THD<20%, FP>0.95, 220V, 50/60Hz, Marca IGNIS, Modelo K5 o similar.
- PAT Jabalina Ac/Cu 14x1500mm (5/8") Norma IRAM 2309 (Tensión de contacto máxima 50V)
- Tablero de Comando de Alumbrado Público (TCAP) según típico municipal sobre poste.
- Medidor monofásico, según típico de edesa (220V)
- Poste de hormigón existente


REALIZADO EN: DIRECCION DE PROYECTOS VIALES		MUNICIPALIDAD DE LA CIUDAD DE SALTA SECRETARIA DE OBRAS PÚBLICAS		SOLICITADO POR: SUBSECRETARIO DE GESTIÓN DE OBRAS PÚBLICAS	
	Jefe: Ing. Mercedes Quispe	Intendente: DR. EMILIANO DURAND		Secretario: ARQ. GASTÓN VIOLA	
	CAD:	PLANO DE: ANTEPROYECTO ELECTRICO		ING. PABLO BAUTISTA LUNA	
	Fecha: JULIO 2026	UBICACIÓN: BARRIO EL MILAGRO		LAMINA N°	
	Escala: -			2	

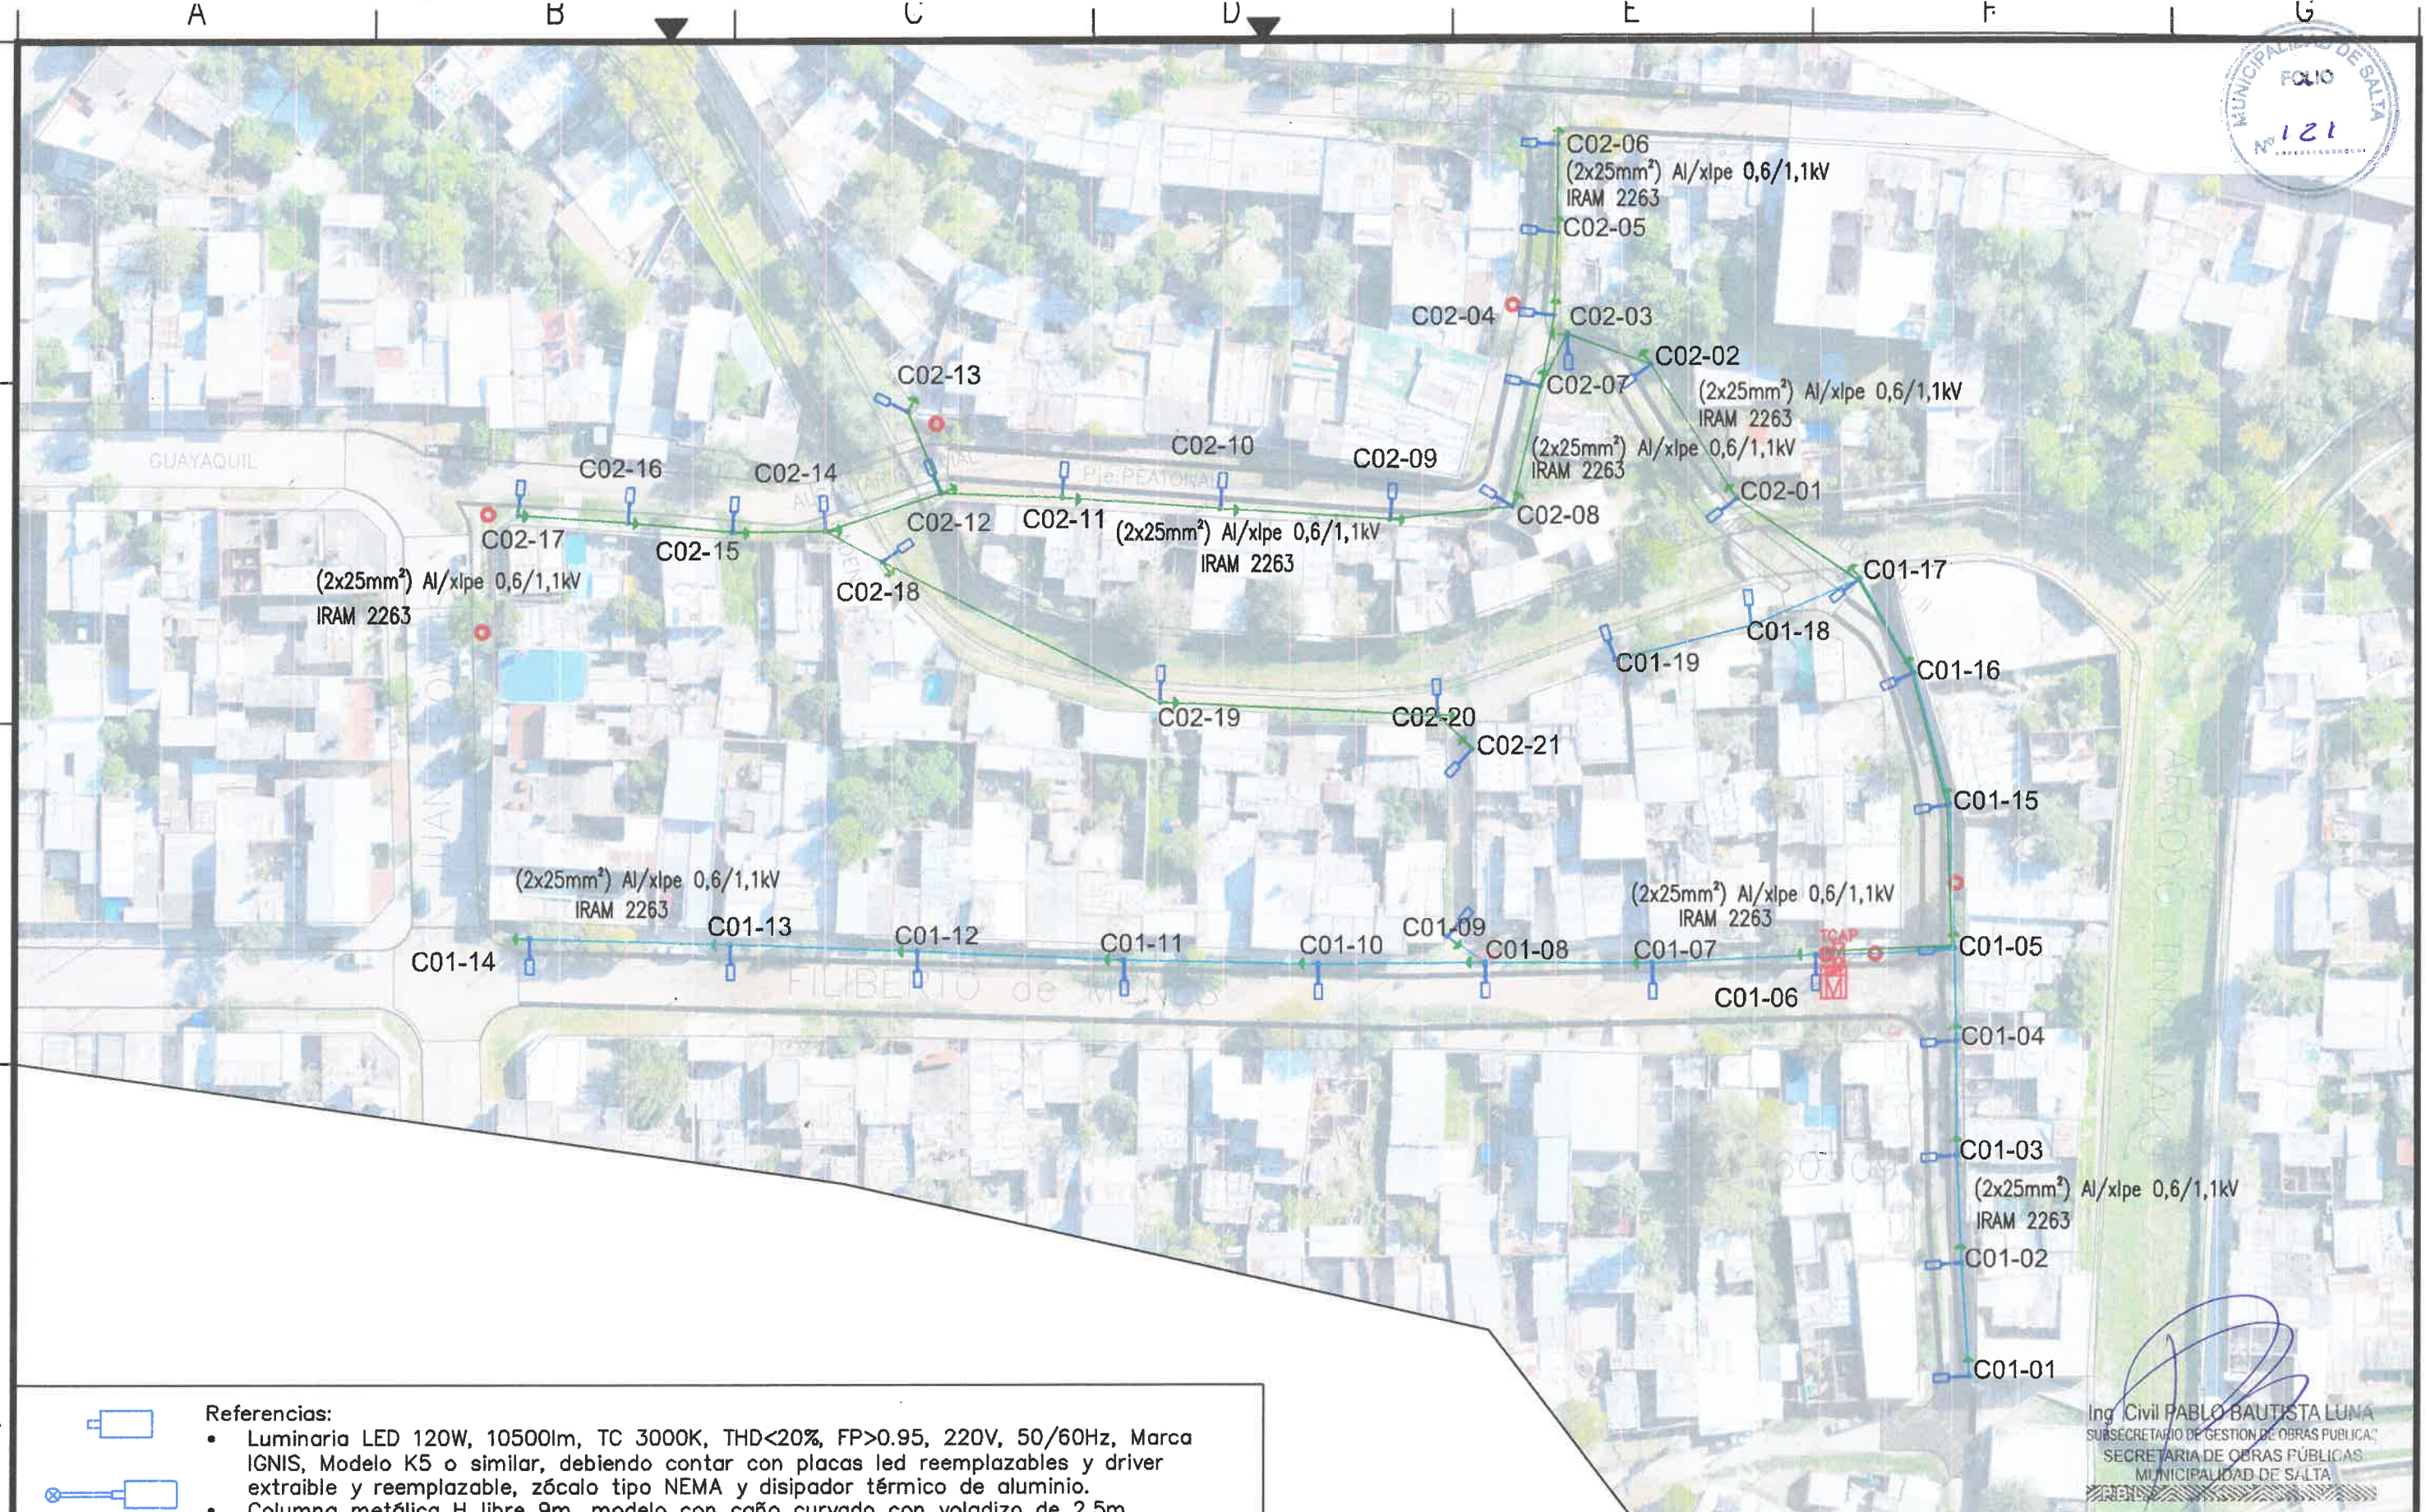


Ing. Civil PABLO BAUTISTA LUNA
SUBSECRETARIO DE GESTION DE OBRAS PUBLICAS
SECRETARIA DE OBRAS PUBLICAS
MUNICIPALIDAD DE SALTA

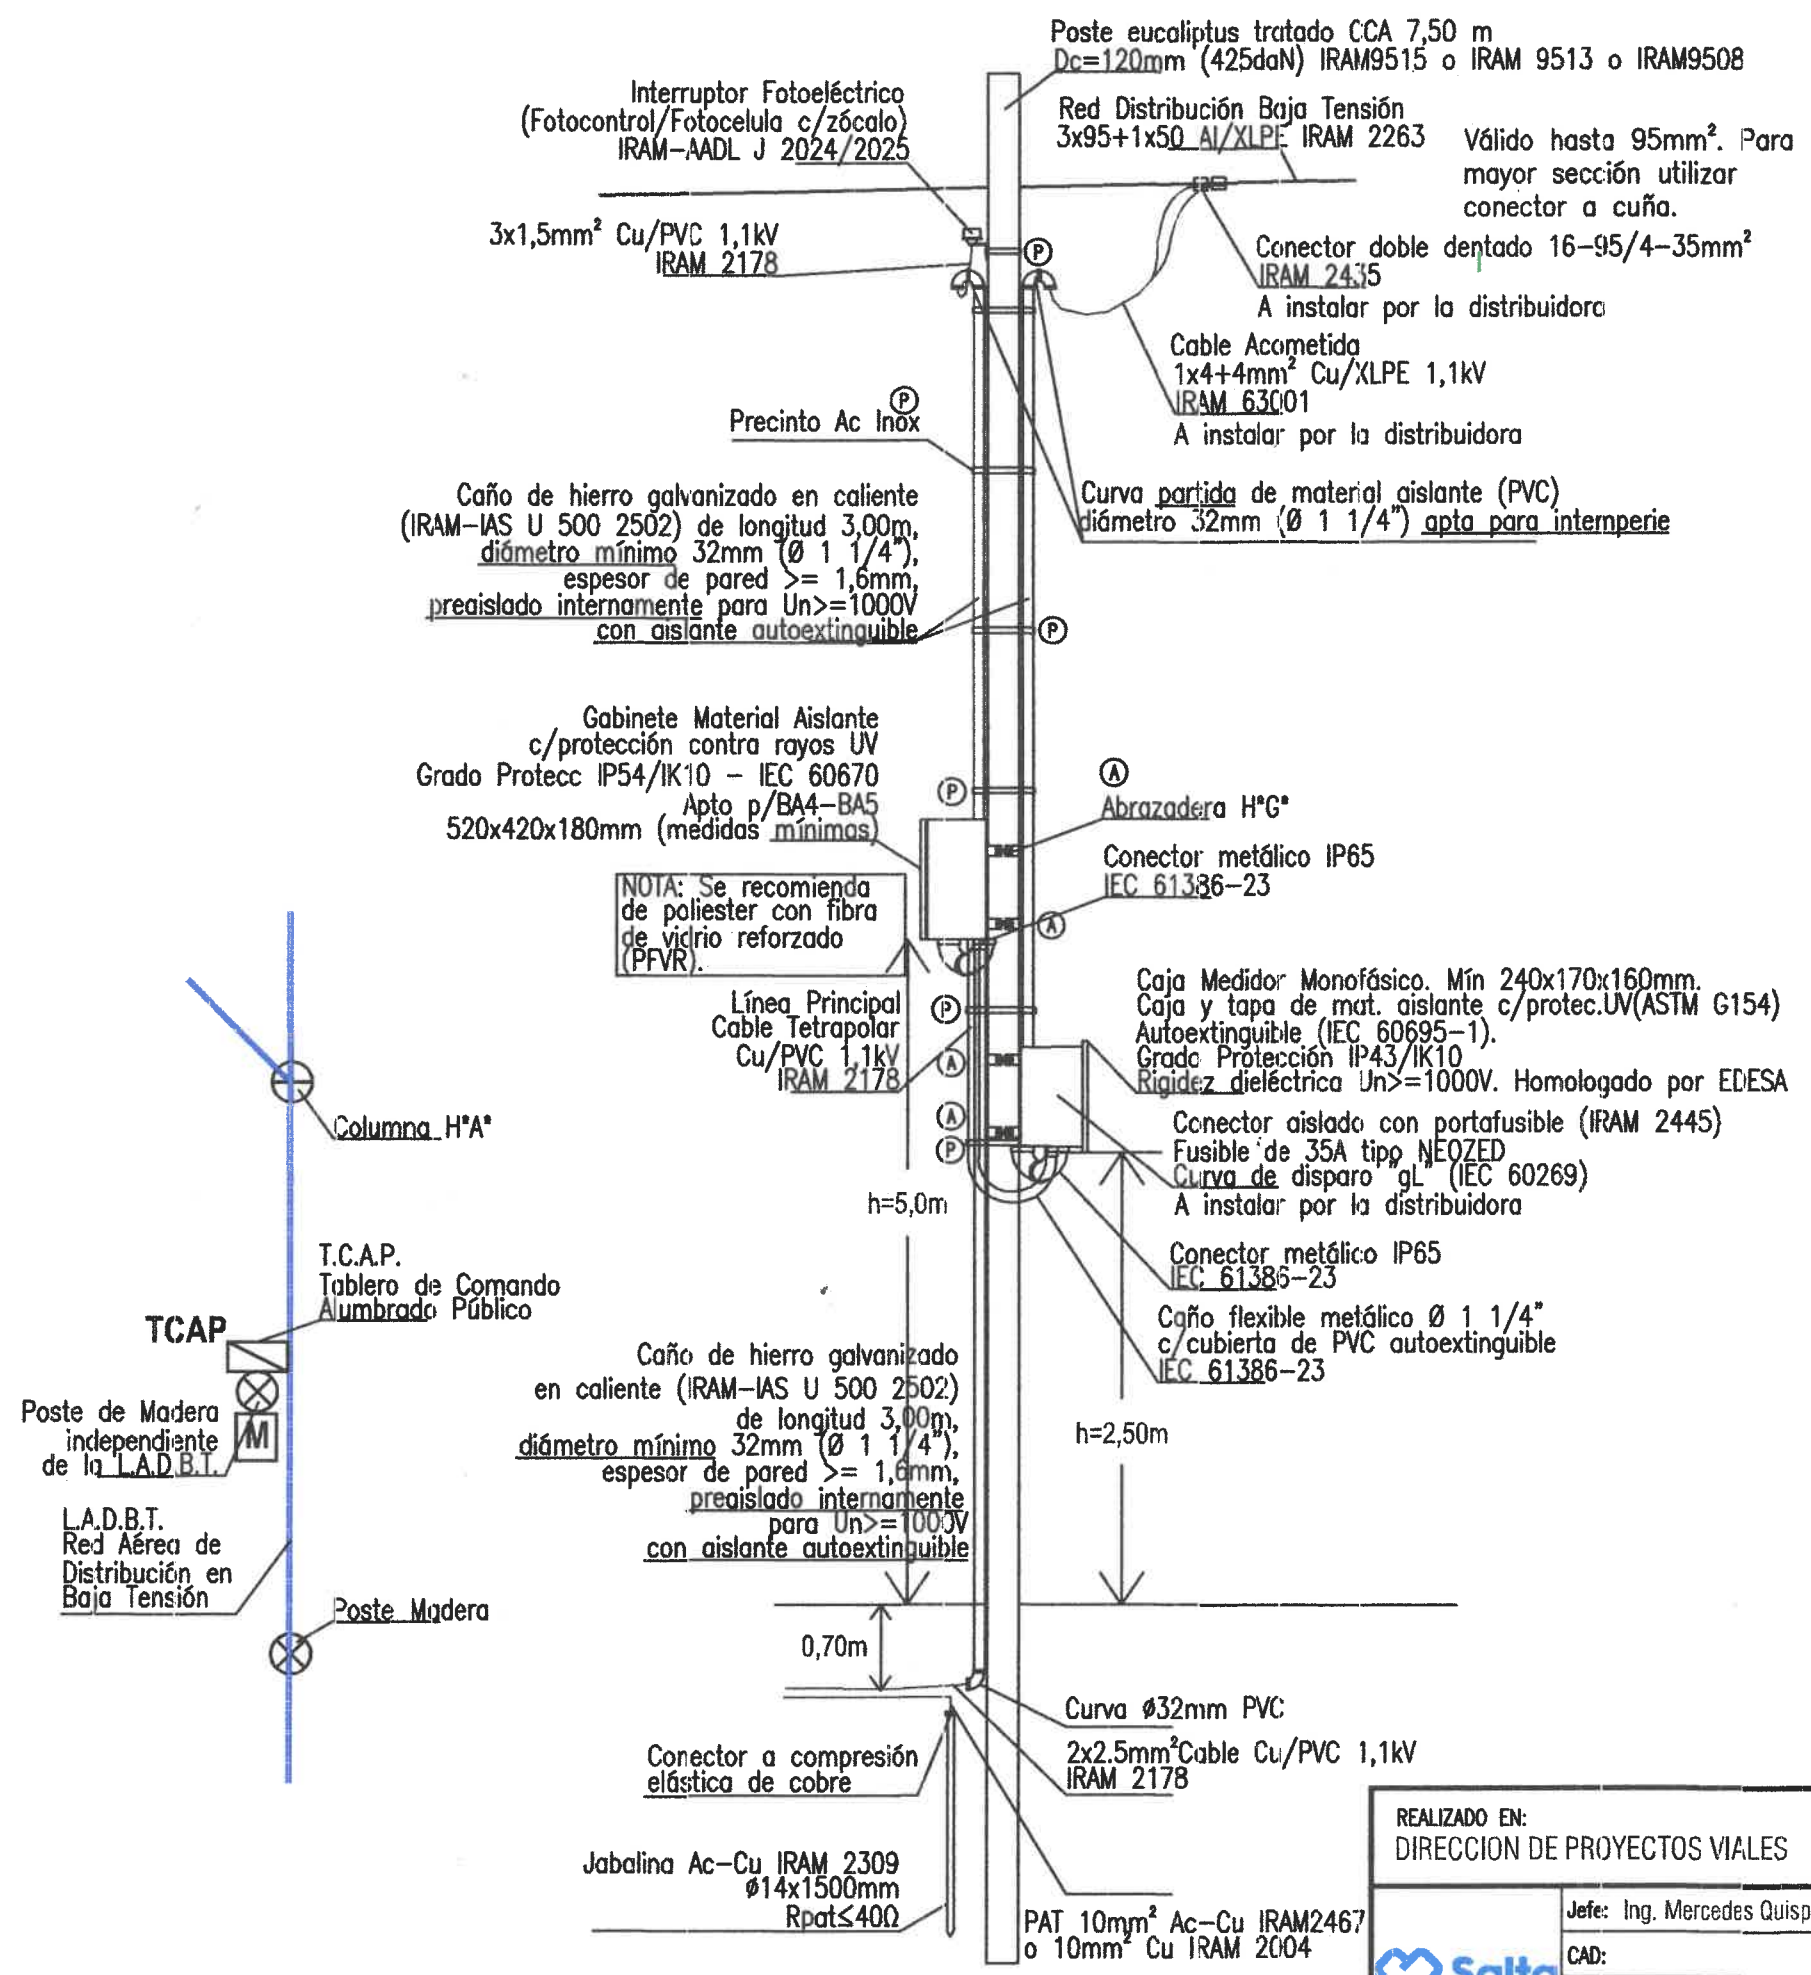

VISTA INFERIOR

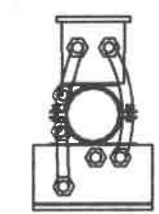

VISTAS DE FRENTE

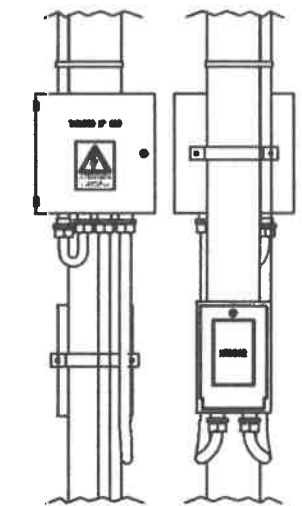


UNION
CAÑO BAJADA
CAÑO FLEXIBLE



Ing. Civil PABLO BAUTISTA LUNA
SUBSECRETARIO DE GESTIÓN DE OBRAS PÚBLICAS
SECRETARIA DE OBRAS PÚBLICAS
MUNICIPALIDAD DE SALTA

REALIZADO EN: DIRECCION DE PROYECTOS VIALES		MUNICIPALIDAD DE LA CIUDAD DE SALTA SECRETARIA DE OBRAS PÚBLICAS		SOLICITADO POR: SUBSECRETARIO DE GESTIÓN DE OBRAS PÚBLICAS		
	Jefe: Ing. Mercedes Quispe	Intendente: DR. EMILIANO DURAND	Secretario: ARQ. GASTÓN VIOLA	ING. PABLO BAUTISTA LUNA		
	CAD:	PLANO DE: ANTEPROYECTO ELECTRICO			LAMINA N°	
	Fecha: JULIO 2026	UBICACIÓN: BARRIO EL MILAGRO			4	
	Escala: -					

FUNDACION PARA COLUMNA

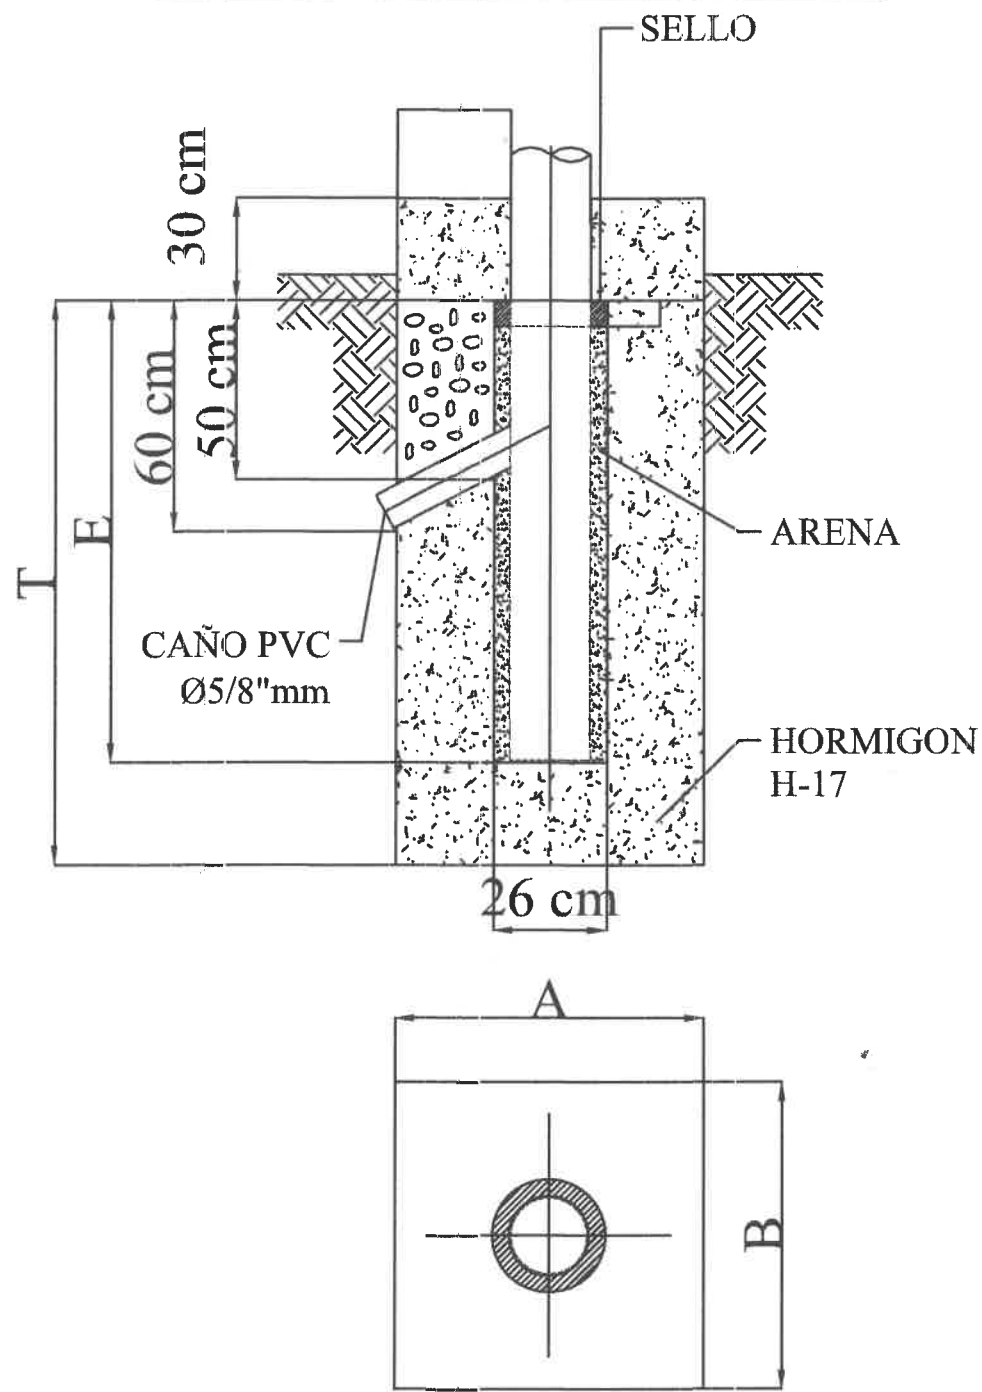

COLUMNA	HL	A	B	E	T
TIPO I	9.00	0.70	0.70	0.90	1.20

COLUMNA	HT (m)	HL (m)	h (m)	FORMACION								
				TRAMO I			TRAMO II			TRAMO III		
				ØI(mm)	L.(m)	e.(mm)	ØII(mm)	L.(m)	e.(mm)	ØIII(mm)	L.(m)	e.(mm)
TIPO I	9.90	9.00	0.90	140	3.00	4.85	114	3.00	4.5	90	3.00	3.65

LA COLUMNA CUMPLIRA CON LA NORMA IRAM 2619 y 2620.

NOTA:

SE DEBERÁ VERIFICAR EN OBRA EL GRADO DE COMPRESIBILIDAD DEL SUELO EXISTENTE, Y REDIMENSIONAR LA BASE SI FUERA NECESARIO.


FIJACIÓN DE COLUMNAS:

EL ESPACIO ENTRE BASE Y COLUMNA SERÁ RELLENADO CON ARENA FINA Y SECA .

LOS ÚLTIMOS CINCO (5) CENTÍMETROS SE DEJARAN VACÍOS Y EL ESPACIO ANULAR SERÁ POSTERIORMENTE LLENADO CON MORTERO DE CEMENTO TOMANDO LAS DEBIDAS PRECAUCIONES PARA ASEGURAR SU ADHERENCIA AL MATERIAL DE LA BASE Y LA COLUMNA.

Ing. Civil PABLO BAUTISTA LUNA
SUBSECRETARIO DE GESTION DE OBRAS PUBLICAS
SECRETARIA DE OBRAS PÚBLICAS
MUNICIPALIDAD DE SALTA

REALIZADO EN: DIRECCION DE PROYECTOS VIALES		MUNICIPALIDAD DE LA CIUDAD DE SALTA SECRETARIA DE OBRAS PÚBLICAS		SOLICITADO POR: SUBSECRETARIO DE GESTIÓN DE OBRAS PÚBLICAS	
	Jefe: Ing. Mercedes Quispe	Intendente: DR. EMILIANO DURAND		Secretario: ARQ. GASTÓN VIOLA	
	CAD:	PLANO DE: ANTEPROYECTO ELECTRICO		ING. PABLO BAUTISTA LUNA	
	Fecha: JULIO 2026	UBICACIÓN: BARRIO EL MILAGRO		LAMINA N°	
	Escala: -			5	

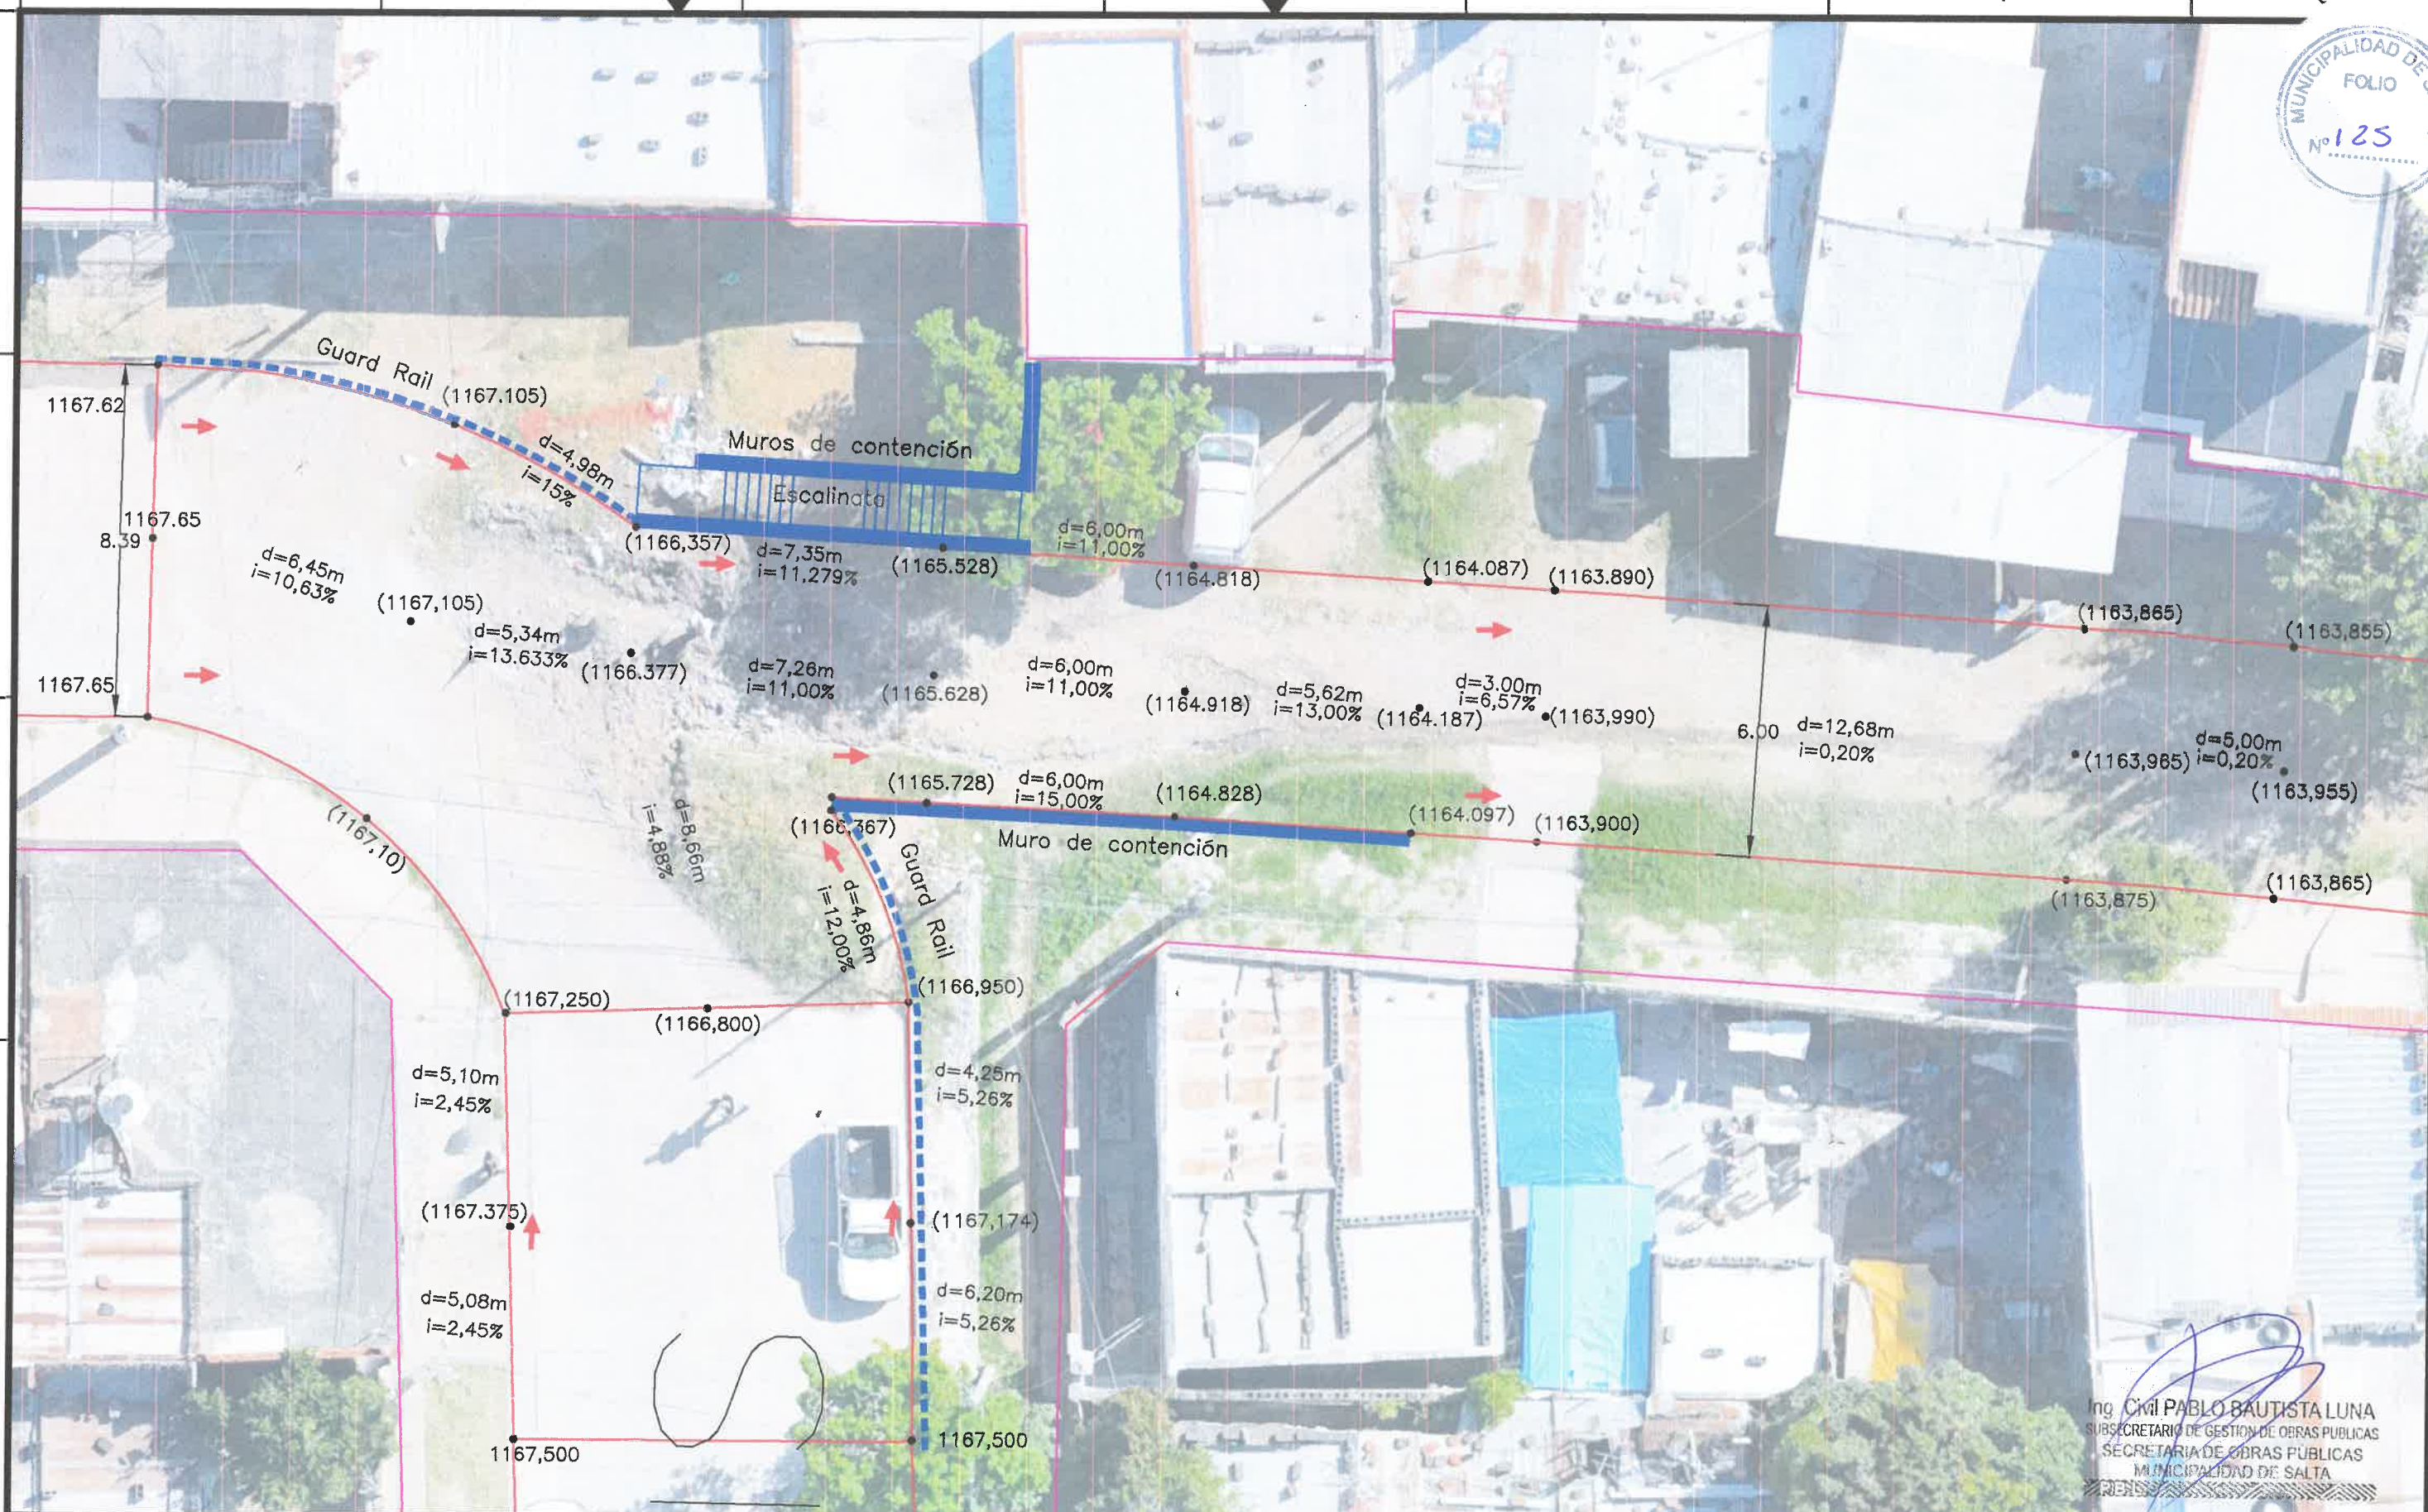

REFERENCIAS

(1167,377):Cotas de proyecto
1167,500:Cotas existentes
i:Pendiente en %
d:Distancia entre dos puntos

→ :Sentido de escurrimiento de aguas

— :Canal existente.

• Luminaria Nueva según pliego

Nota: En los sectores de cordones cuneta a ejecutar se deberá realizar enripiado e=10cm según croquis

REALIZADO EN:
DIRECCION DE PROYECTOS VIALES



Jefe: Ing. Mercedes Quispe
CAD:
Fecha: JULIO 2026
Escala: 1:150

MUNICIPALIDAD DE LA CIUDAD DE SALTA
SECRETARIA DE OBRAS PÚBLICAS

Intendente: DR. EMILIANO DURAND
Secretario: ARQ. GASTÓN VIOLA
PLANO DE: **PLANO DE NIVELES**
UBICACIÓN: **BARRIO EL MILAGRO**

SOLICITADO POR:
SUBSECRETARIO DE GESTIÓN
DE OBRAS PÚBLICAS

ING. PABLO BAUTISTA LUNA
LAMINA Nº
6

NUMERO DE PLANO: 7

FORMATO IRAM A3 (420mm x 297mm)




Ing. Civil PABLO BAUTISTA LUNA
SUBSECRETARIO DE GESTION DE OBRAS PUBLICAS
SECRETARIA DE OBRAS PUBLICAS
MUNICIPALIDAD DE SALTA

REALIZADO EN: DIRECCION DE PROYECTOS VIALES		MUNICIPALIDAD DE LA CIUDAD DE SALTA SECRETARIA DE OBRAS PÚBLICAS		SOLICITADO POR: SUBSECRETARIO DE GESTIÓN DE OBRAS PÚBLICAS	
	Jefe: Ing. Mercedes Quispe	Intendente: DR. EMILIANO DURAND	Secretario: ARQ. GASTÓN VIOLA		ING. PABLO BAUTISTA LUNA
	CAD:	PLANO DE: PLANO DE NIVELES			LAMINA N°
	Fecha: JULIO 2026	UBICACIÓN: BARRIO EL MILAGRO			7
	Escala: 1:150				

NUMERO DE PLANO: 8

FORMATO IRAM A3 (420mm x 297mm)

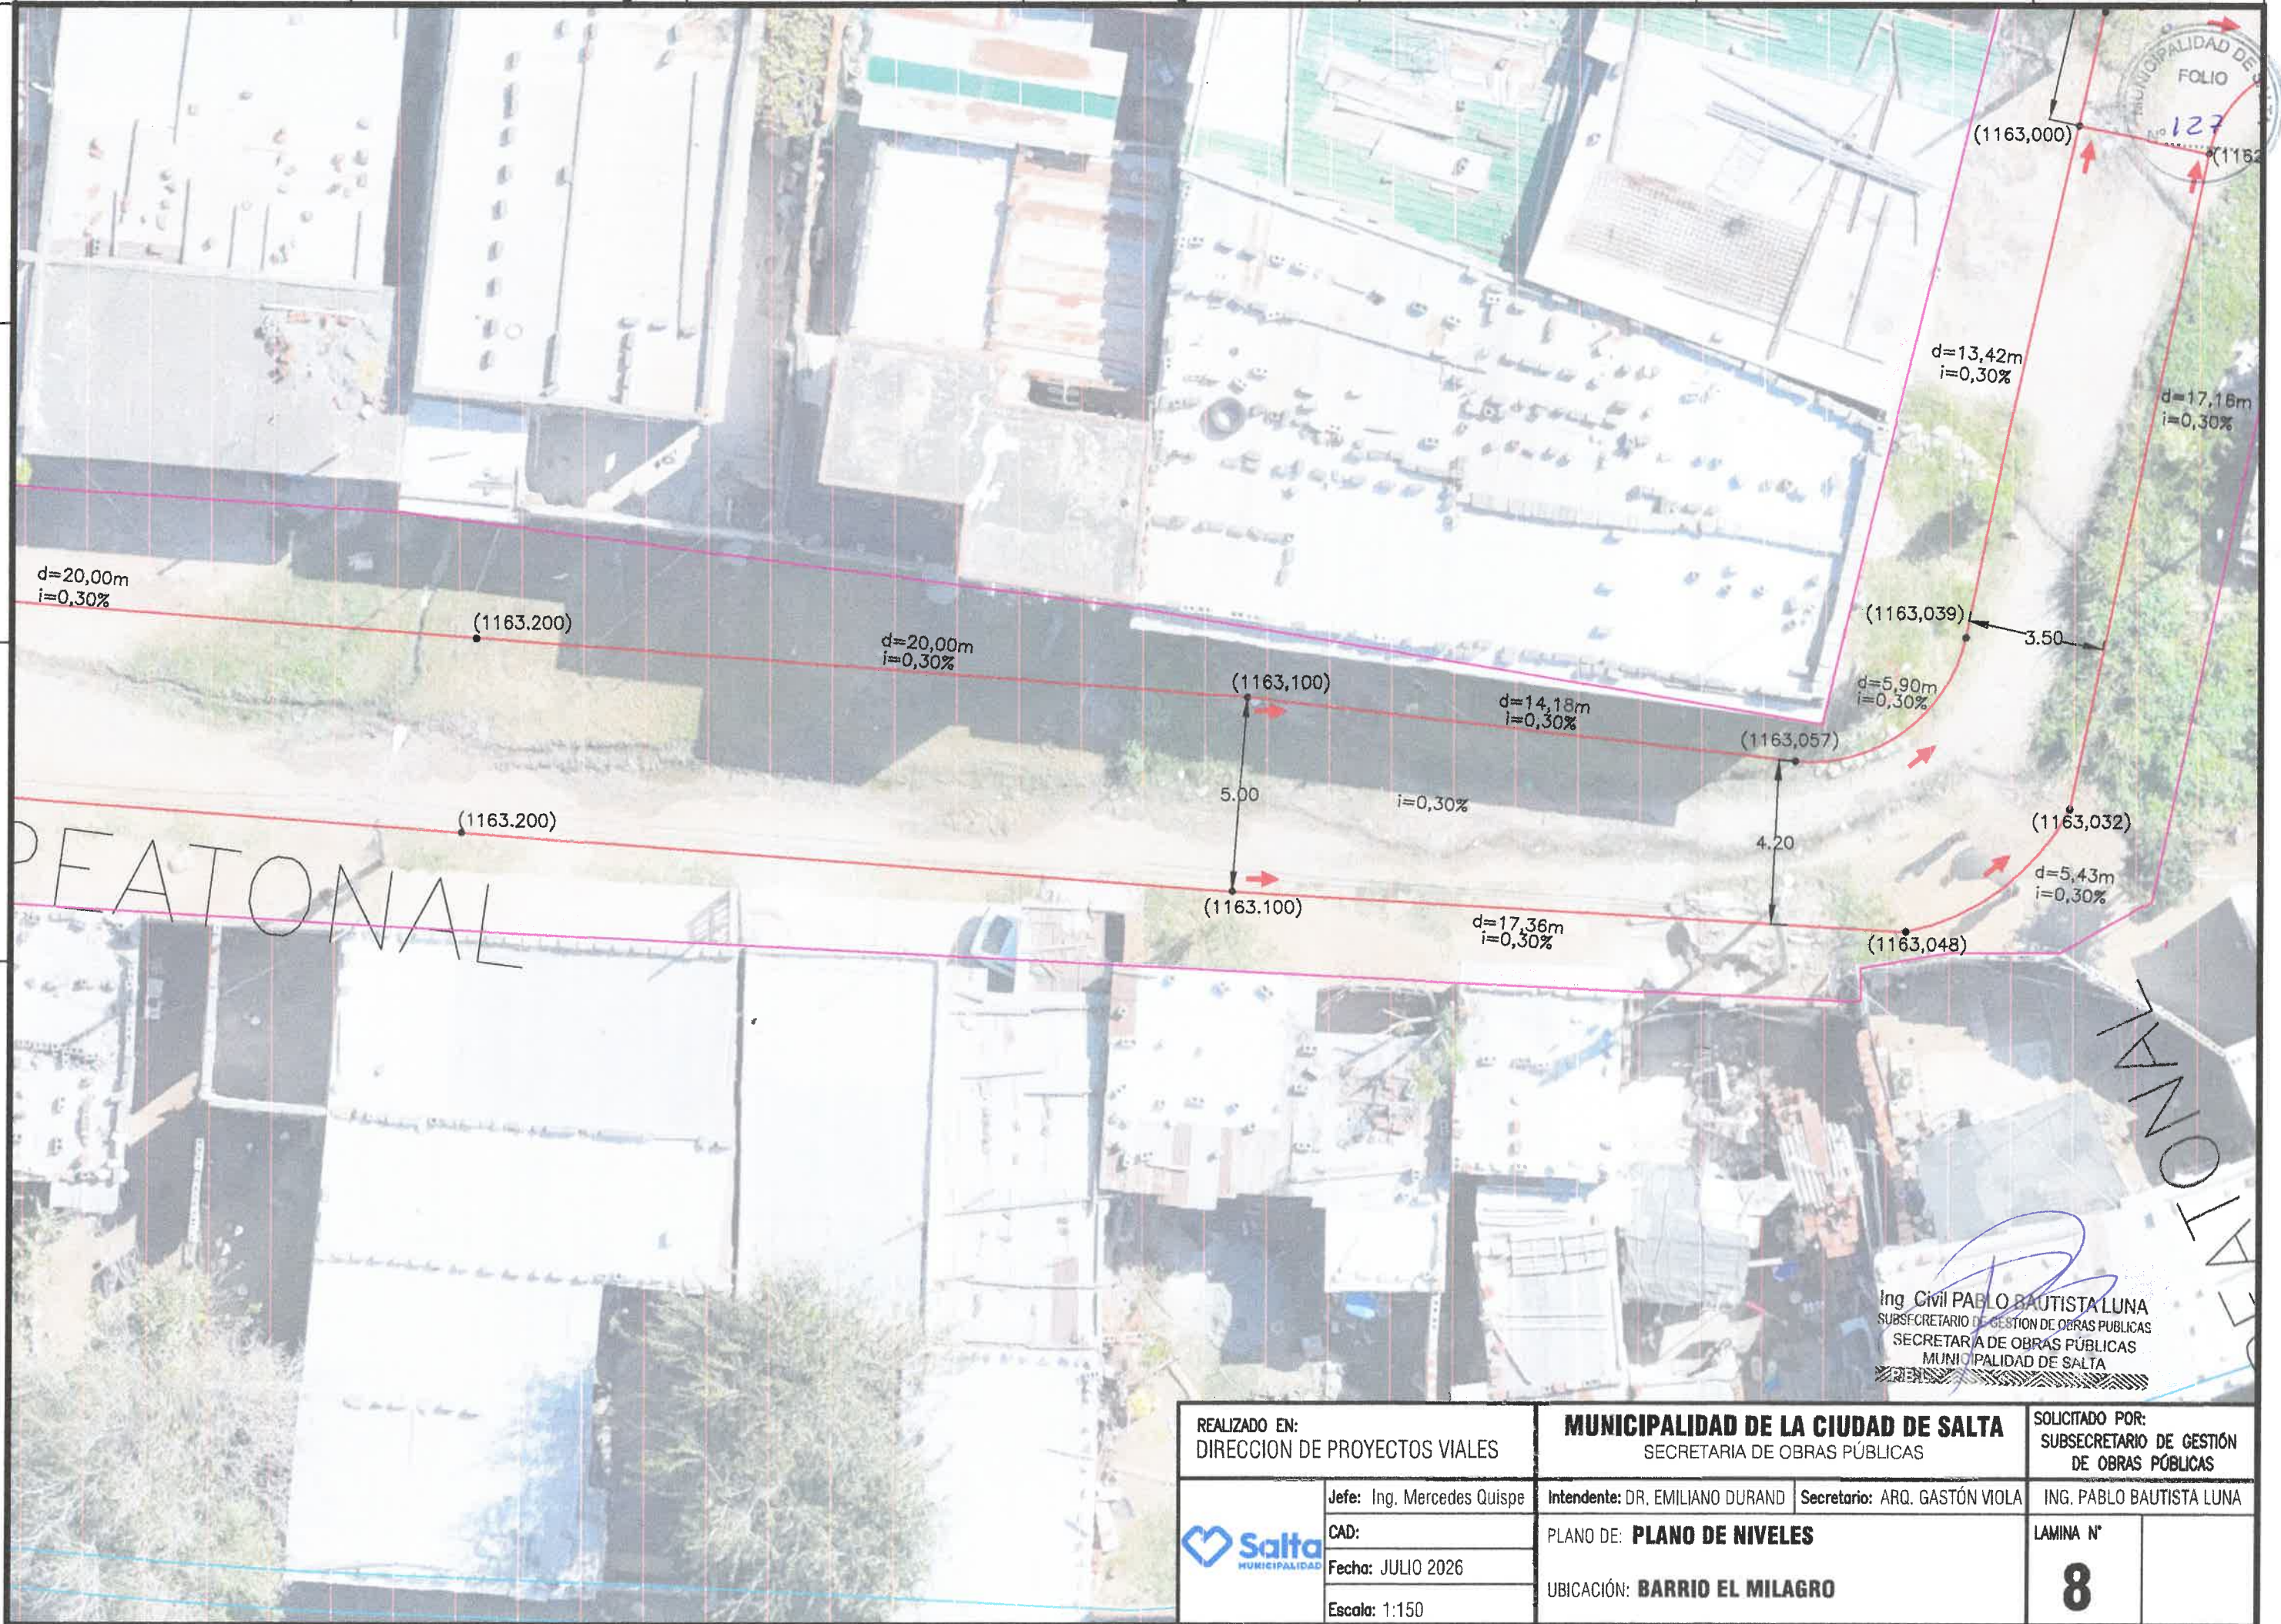

REALIZADO EN: DIRECCION DE PROYECTOS VIALES		MUNICIPALIDAD DE LA CIUDAD DE SALTA SECRETARIA DE OBRAS PÚBLICAS		SOLICITADO POR: SUBSECRETARIO DE GESTIÓN DE OBRAS PÚBLICAS	
	Jefe: Ing. Mercedes Quispe	Intendente: DR. EMILIANO DURAND		Secretario: ARQ. GASTÓN VIOLA	
	CAD:	PLANO DE: PLANO DE NIVELES		ING. PABLO BAUTISTA LUNA	
	Fecha: JULIO 2026	UBICACIÓN: BARRIO EL MILAGRO		LAMINA N°	
	Escala: 1:150			8	

A

B

C

D

E


F

G

NÚMERO Y PLANO: 9

3

FORMATO IRAM A3 (420mm x 297mm)

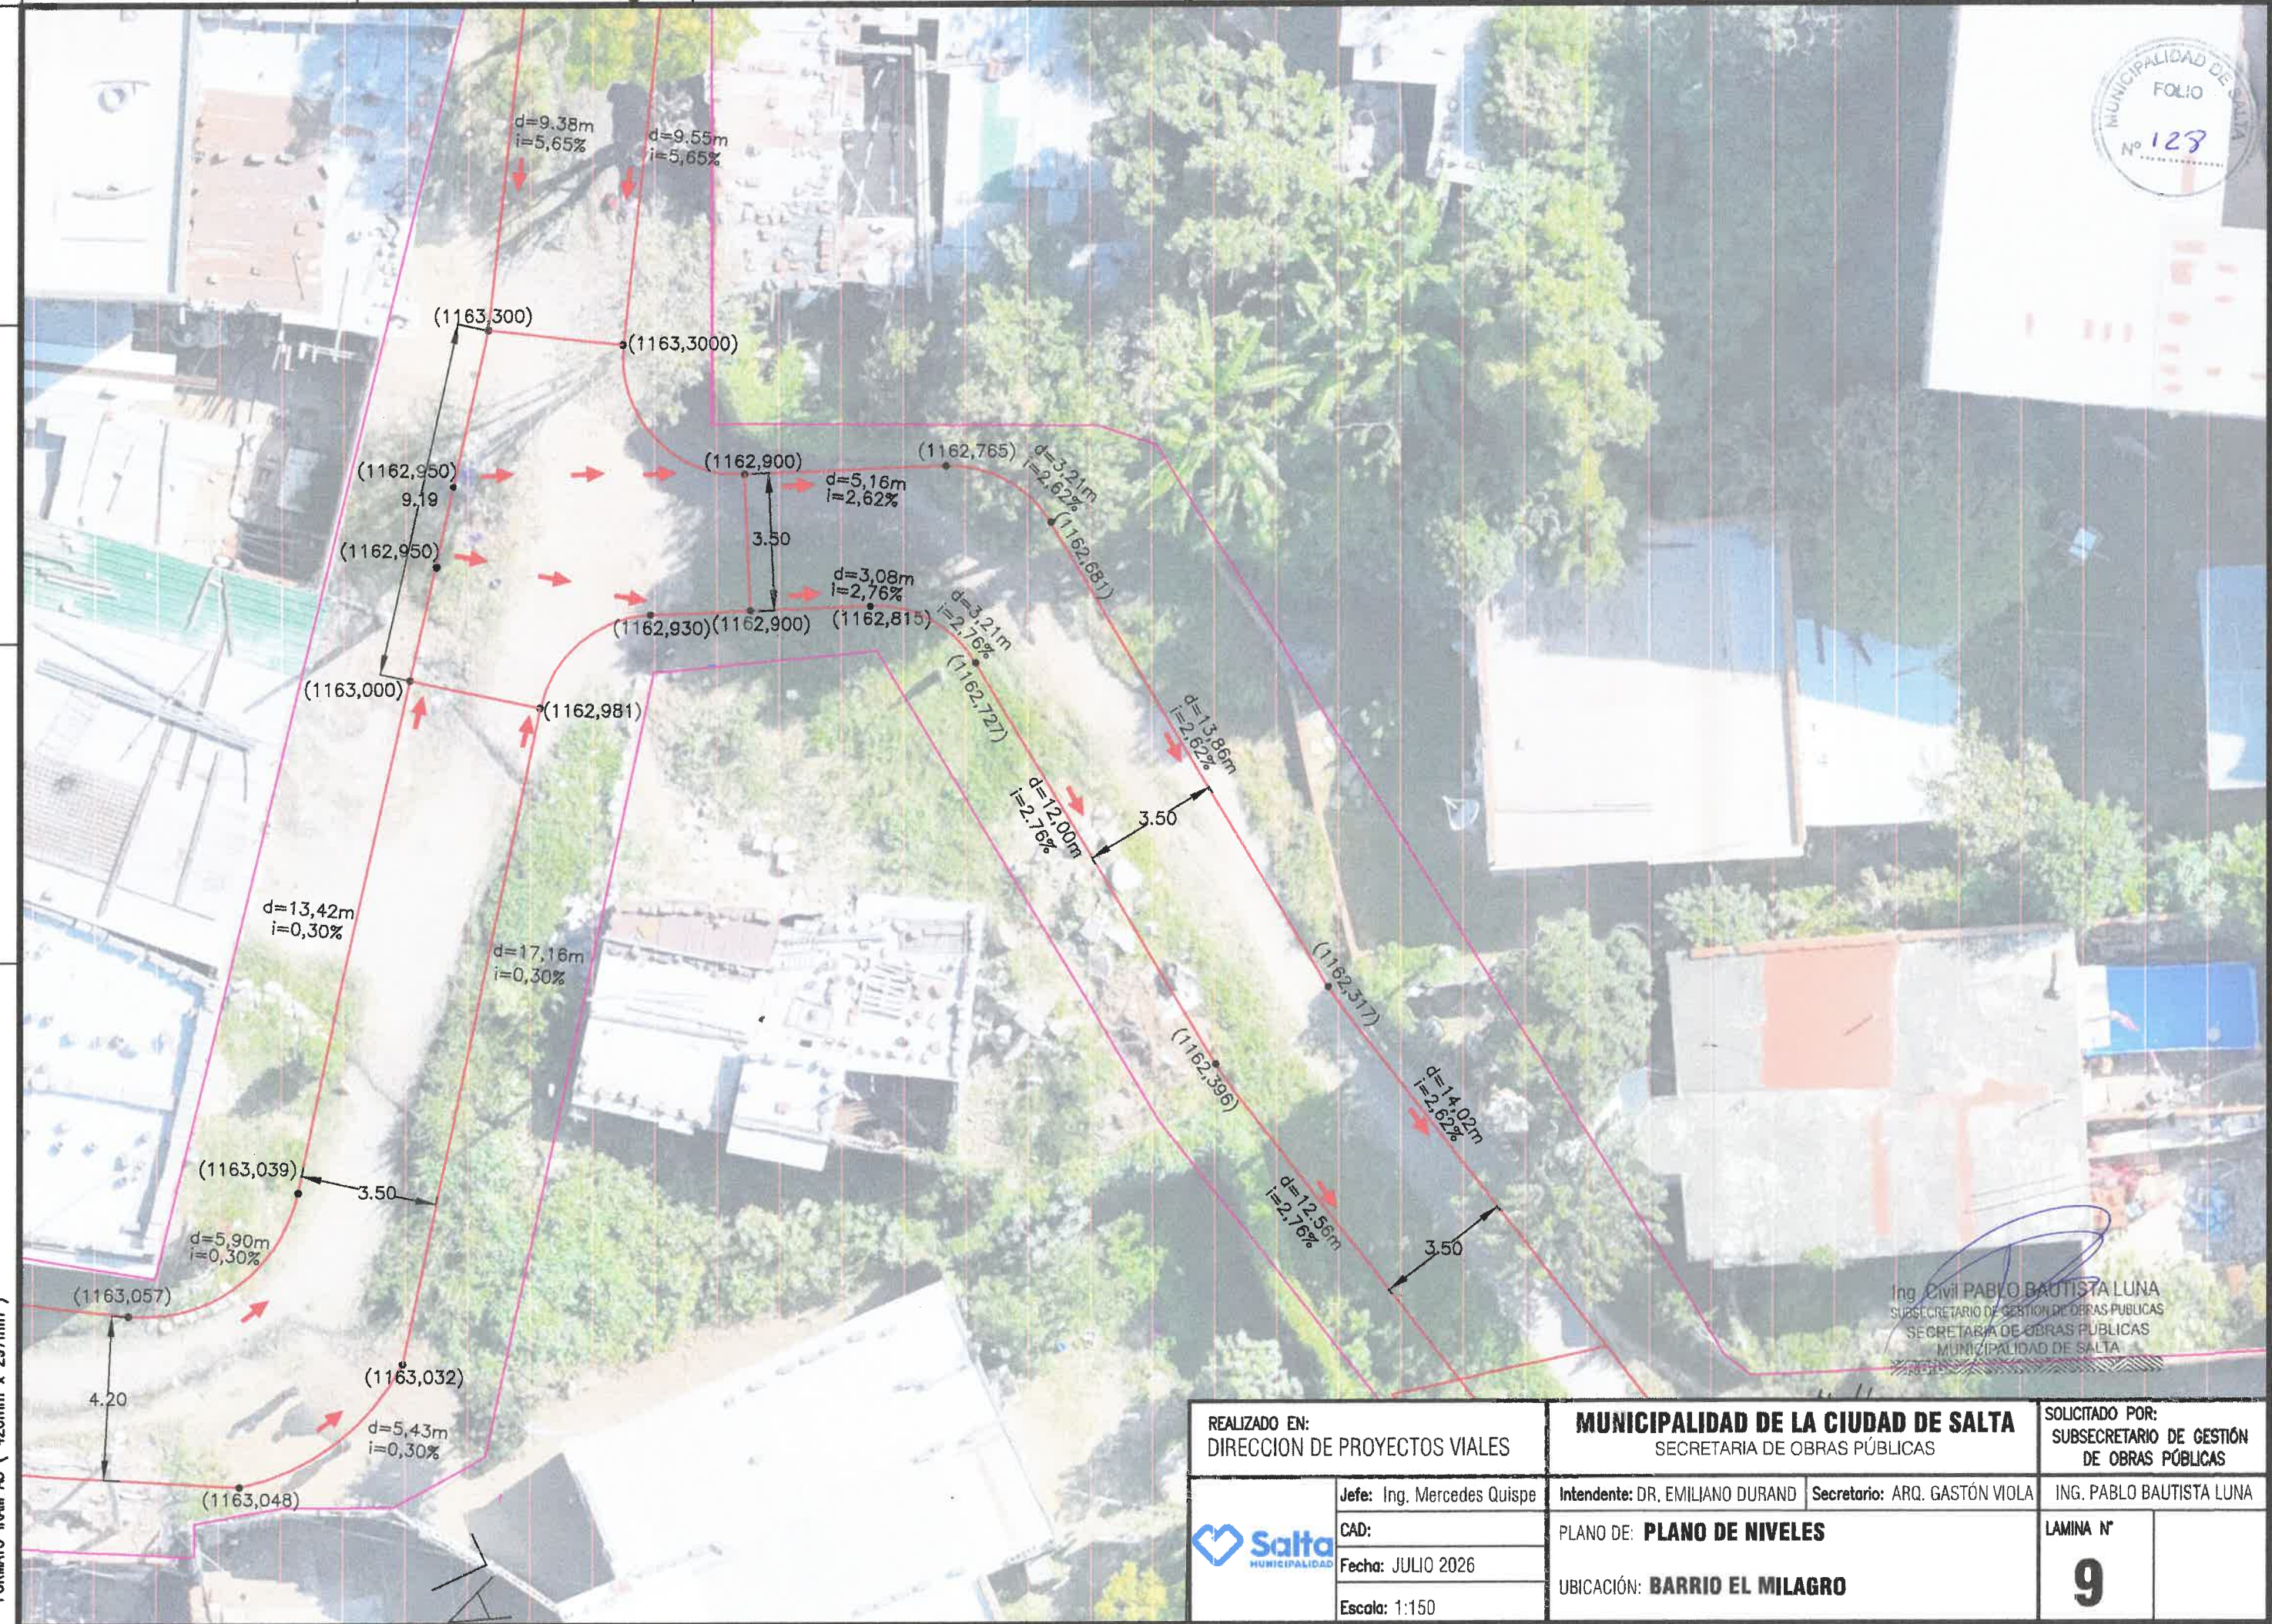

Ing. Civil PABLO BAUTISTA LUNA
SUBSECRETARIO DE GESTIÓN DE OBRAS PÚBLICAS
SECRETARÍA DE OBRAS PÚBLICAS
MUNICIPALIDAD DE SALTA

REALIZADO EN:
DIRECCION DE PROYECTOS VIALES



Jefe: Ing. Mercedes Quispe
CAD:
Fecha: JULIO 2026
Escala: 1:150

MUNICIPALIDAD DE LA CIUDAD DE SALTA
SECRETARIA DE OBRAS PÚBLICAS


Intendente: DR. EMILIANO DURAND
Secretario: ARQ. GASTÓN VIOLA
PLANO DE: **PLANO DE NIVELES**
UBICACIÓN: **BARRIO EL MILAGRO**

SOLICITADO POR:
SUBSECRETARIO DE GESTIÓN
DE OBRAS PÚBLICAS

ING. PABLO BAUTISTA LUNA
LAMINA N°
9


NUMERO DE PLANO: 10

FORMATO IRAM A3 (420mm x 297mm)

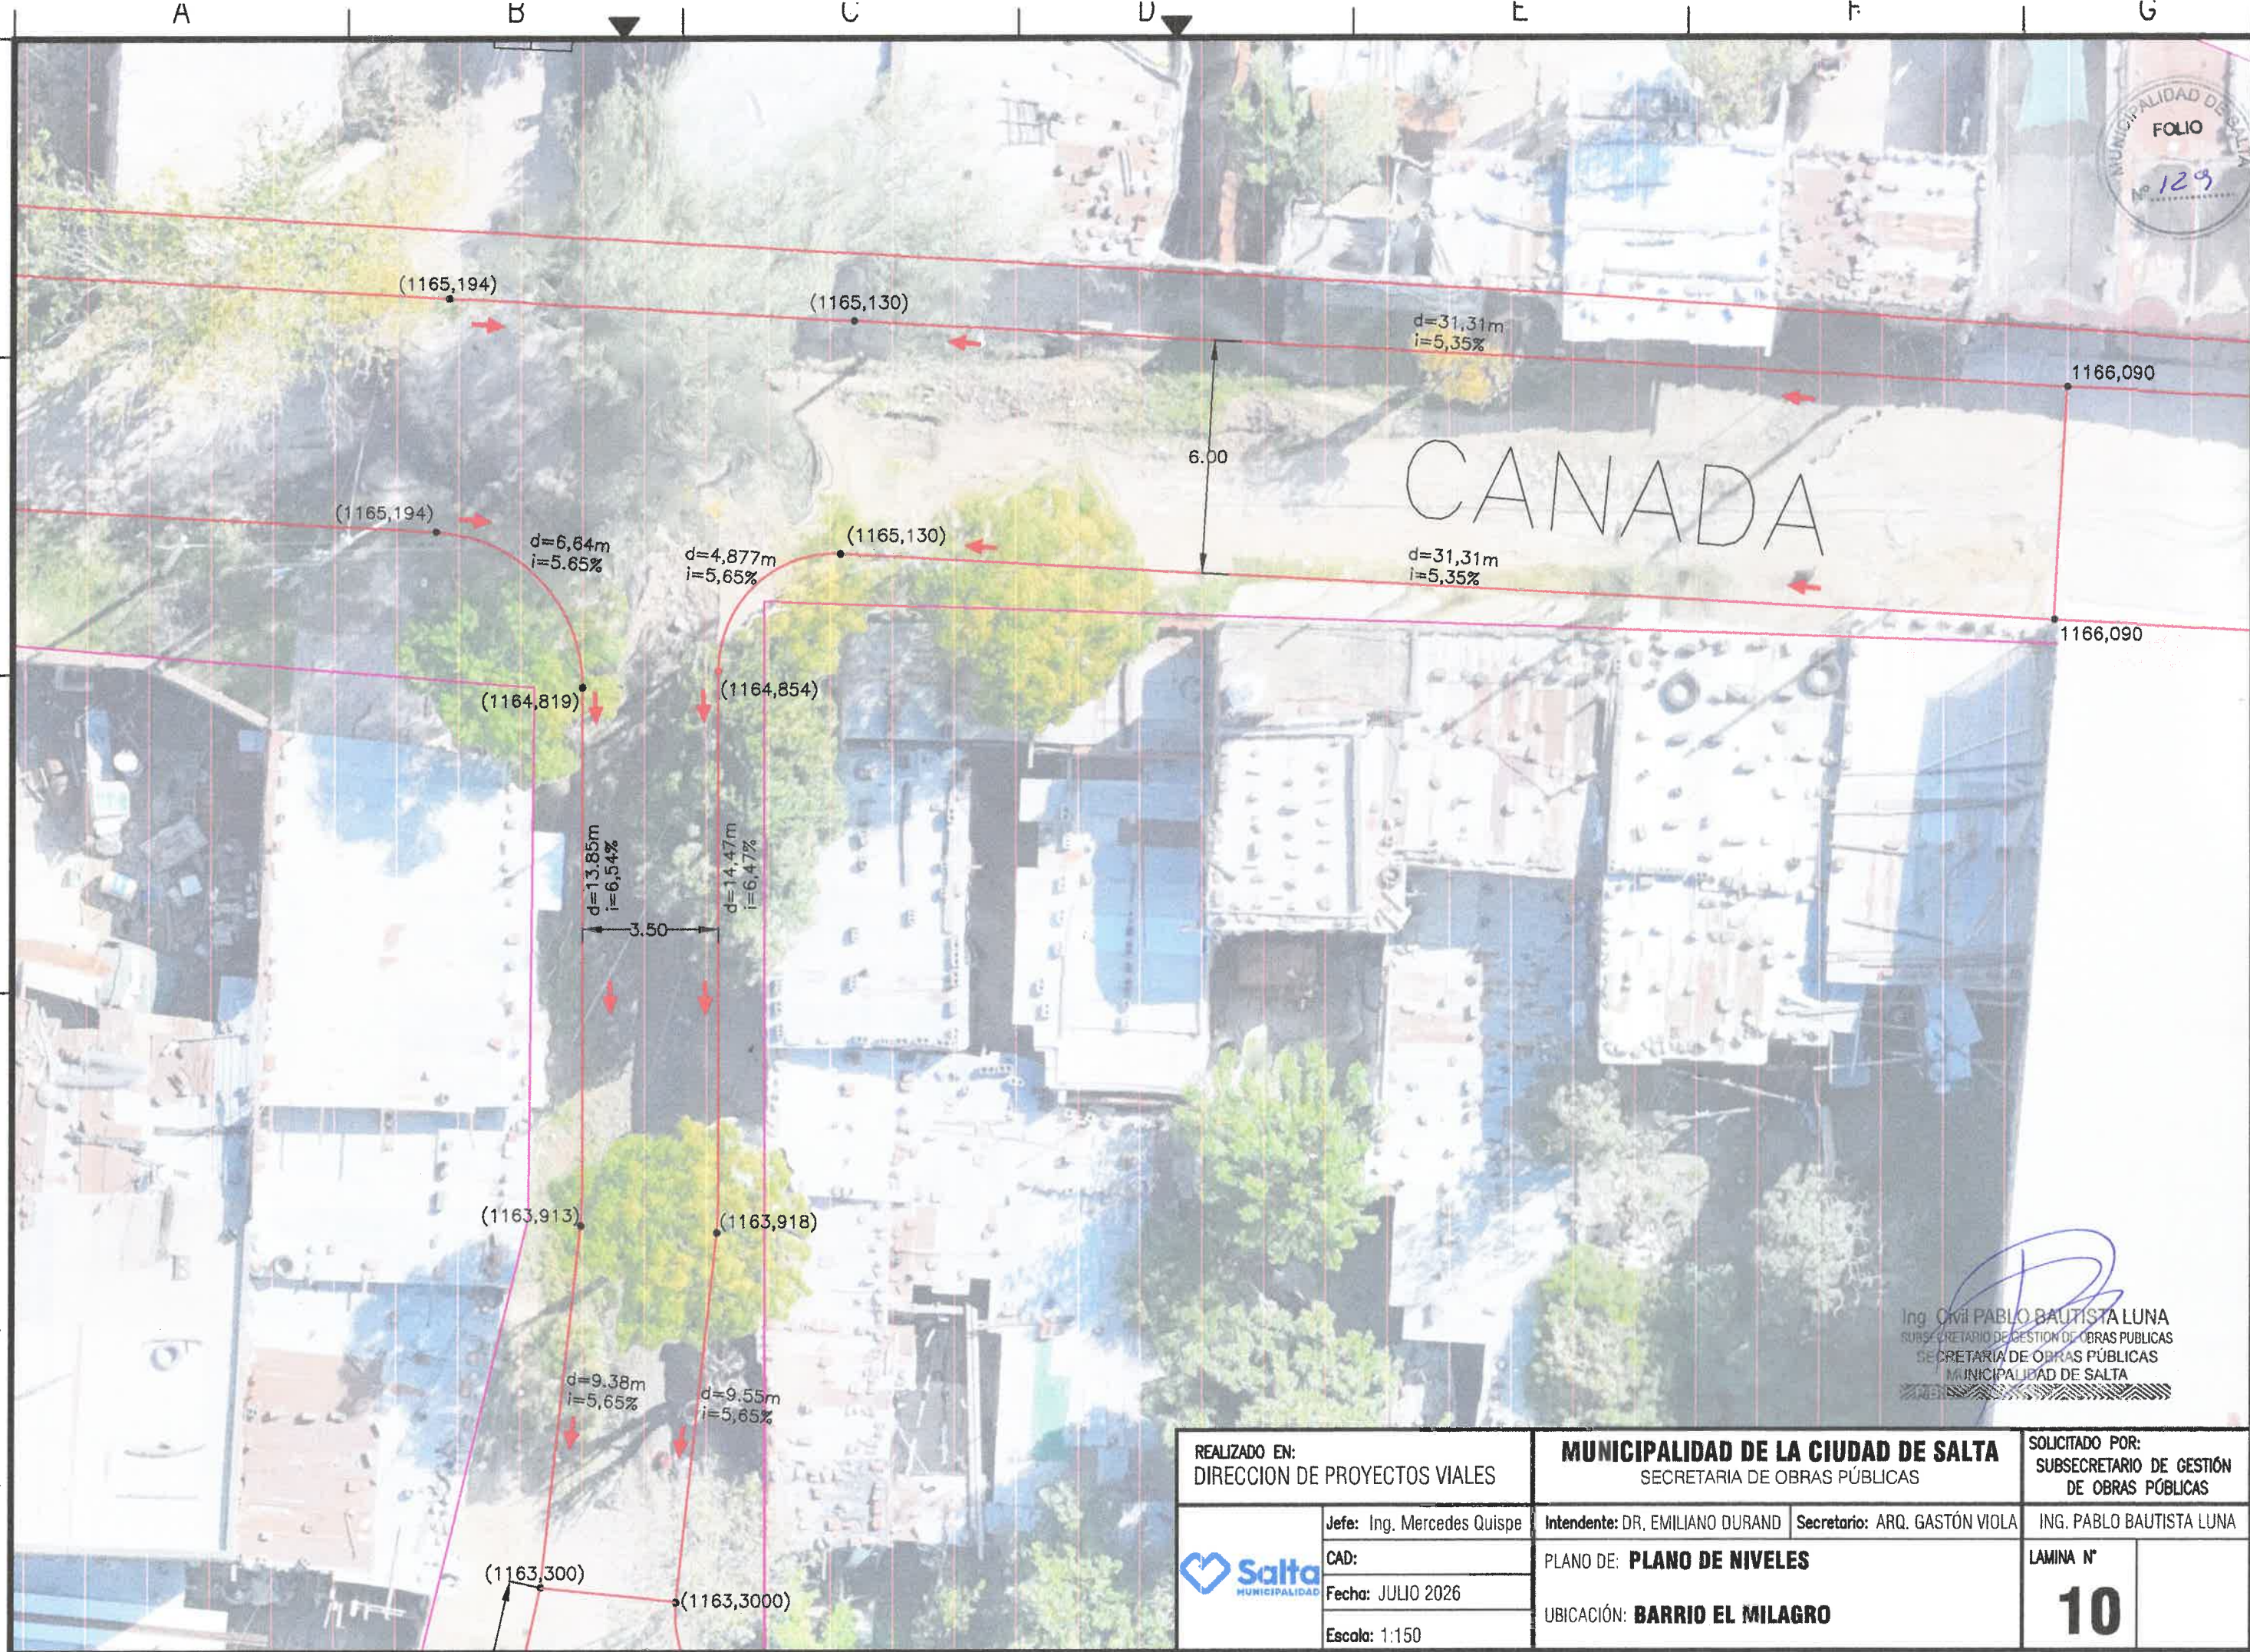

Ing. Civil PABLO BAUTISTA LUNA
SUBSECRETARIO DE GESTION DE OBRAS PUBLICAS
SECRETARIA DE OBRAS PUBLICAS
MUNICIPALIDAD DE SALTA


REALIZADO EN: DIRECCION DE PROYECTOS VIALES		MUNICIPALIDAD DE LA CIUDAD DE SALTA SECRETARIA DE OBRAS PÚBLICAS		SOLICITADO POR: SUBSECRETARIO DE GESTIÓN DE OBRAS PÚBLICAS	
	Jefe: Ing. Mercedes Quispe	Intendente: DR. EMILIANO DURAND	Secretario: ARQ. GASTÓN VIOLA	ING. PABLO BAUTISTA LUNA	
	CAD:	PLANO DE: PLANO DE NIVELES		LAMINA N°	10
	Fecha: JULIO 2026	UBICACIÓN: BARRIO EL MILAGRO			
	Escala: 1:150				

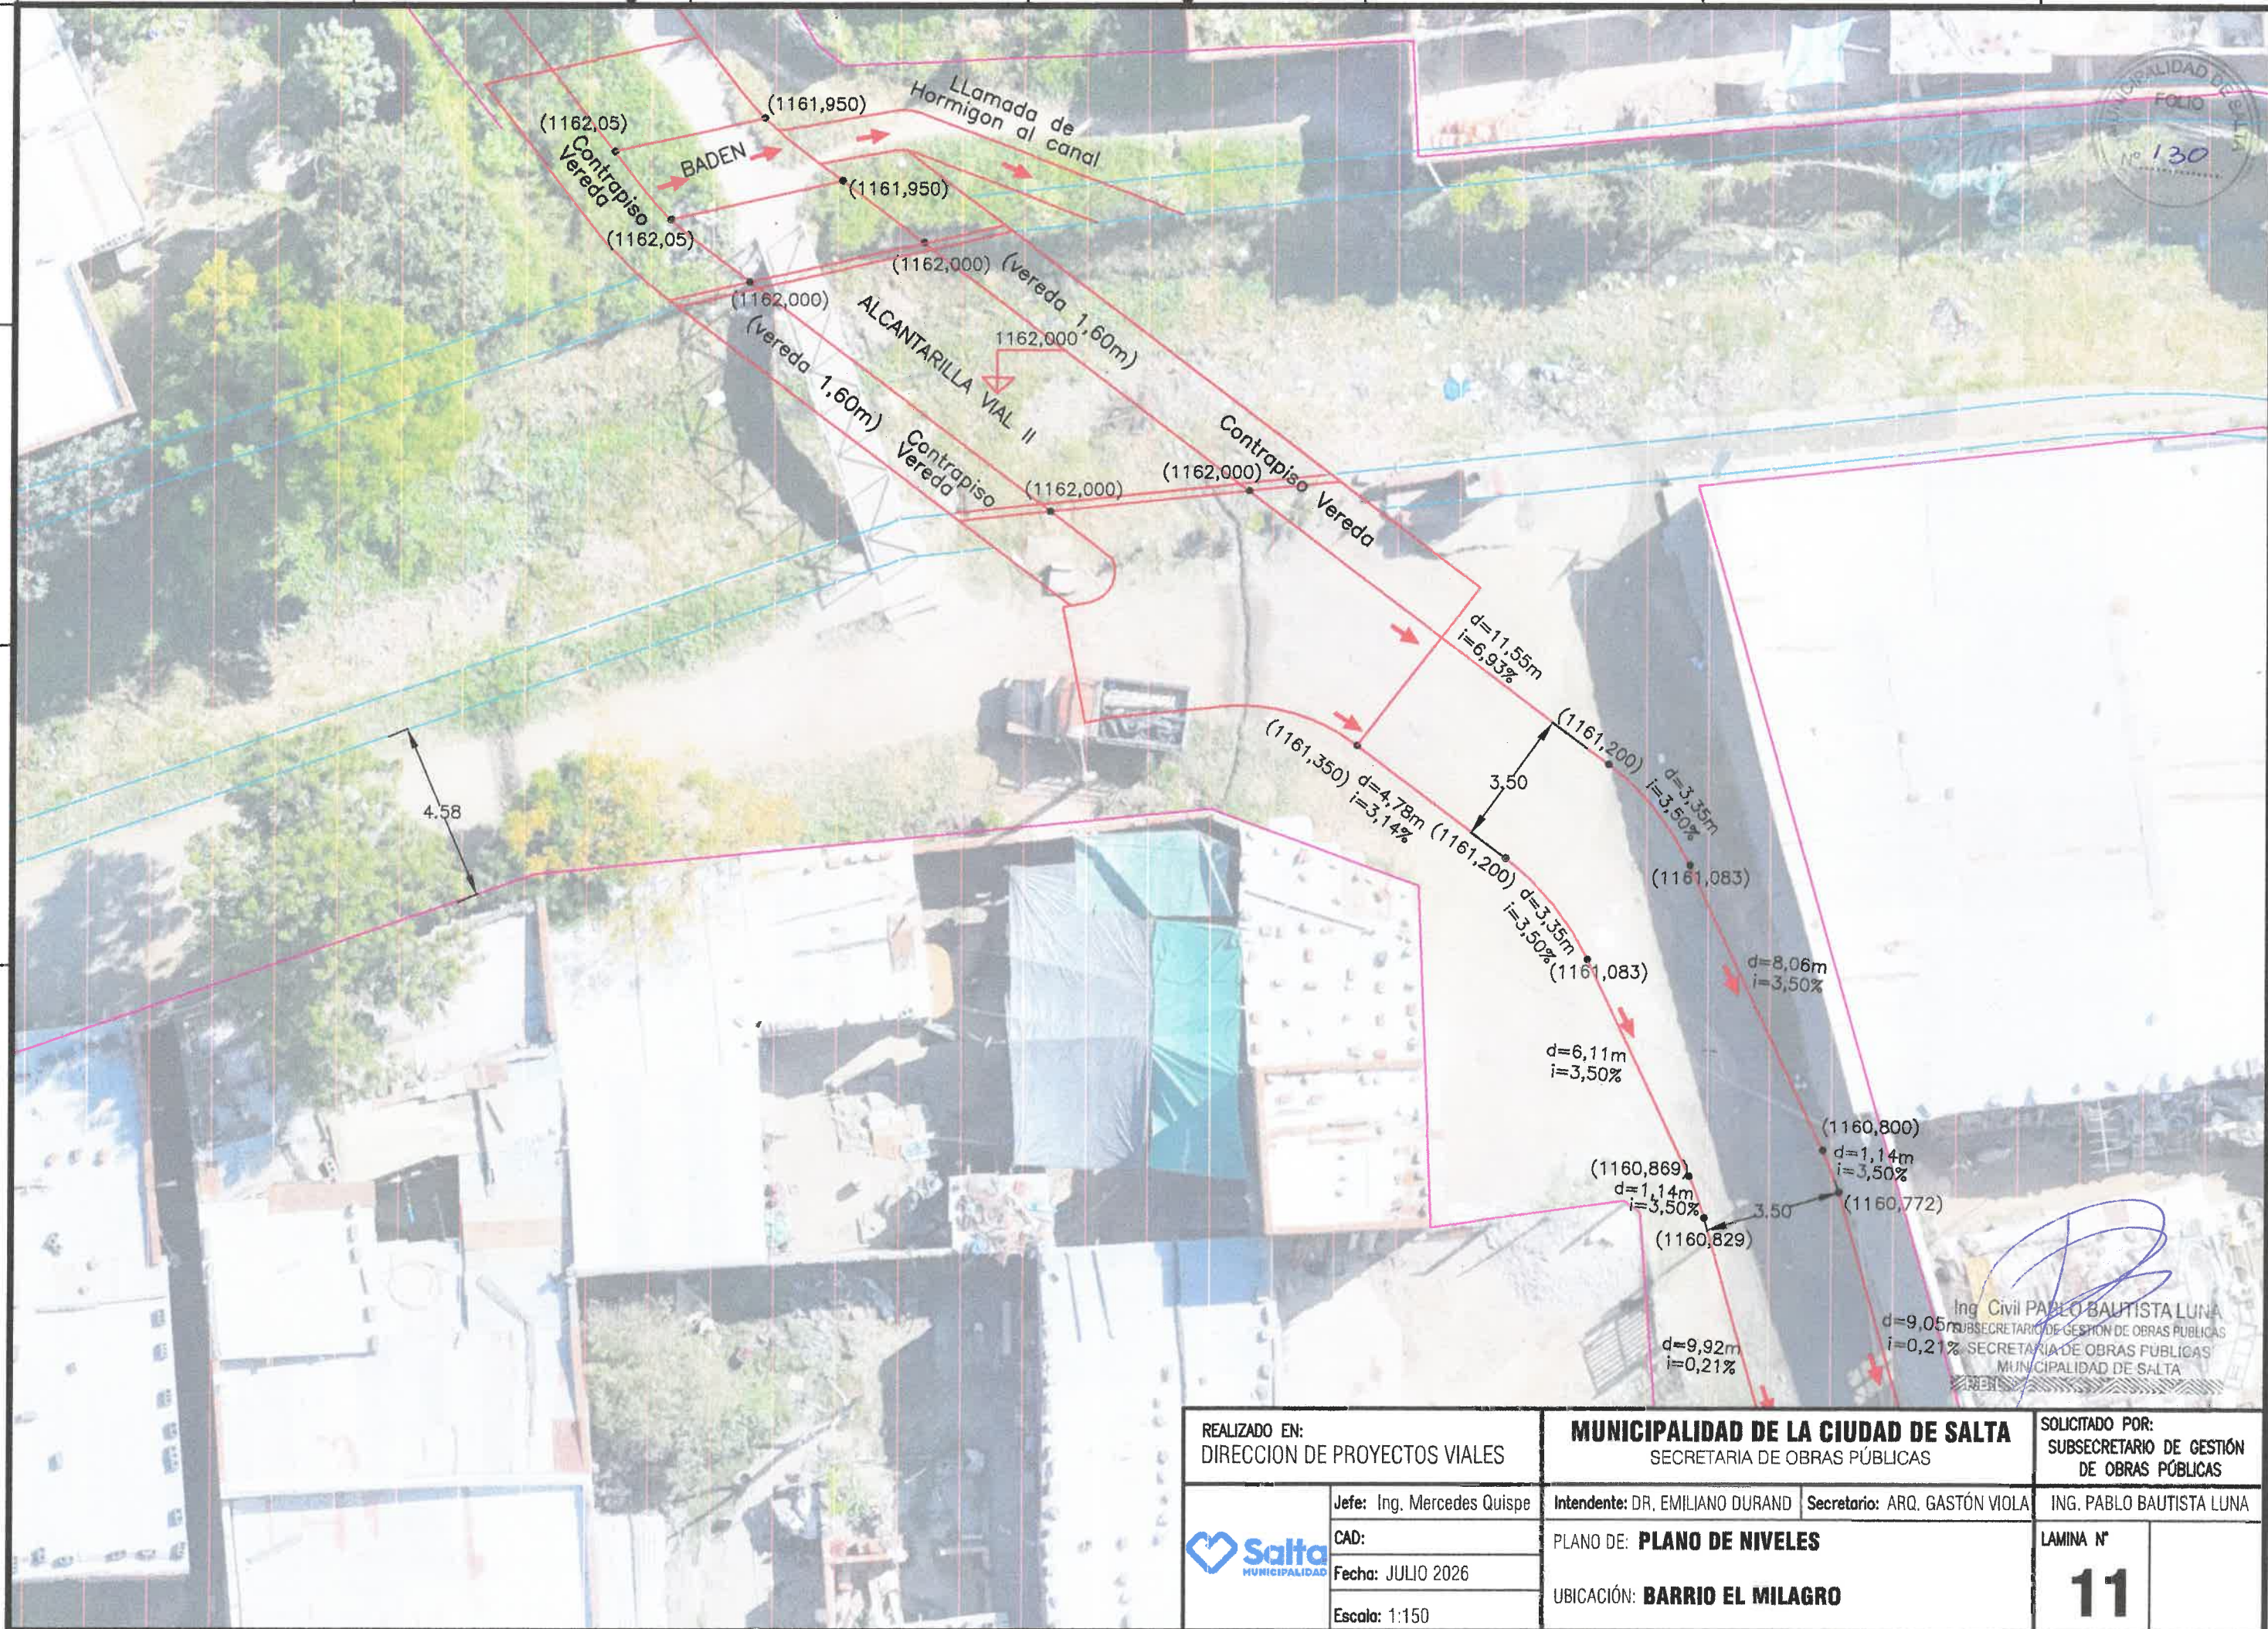

REALIZADO EN: DIRECCION DE PROYECTOS VIALES		MUNICIPALIDAD DE LA CIUDAD DE SALTA SECRETARIA DE OBRAS PÚBLICAS		SOLICITADO POR: SUBSECRETARIO DE GESTIÓN DE OBRAS PÚBLICAS	
	Jefe: Ing. Mercedes Quispe	Intendente: DR. EMILIANO DURAND		Secretario: ARQ. GASTÓN VIOLA	
	CAD:	PLANO DE: PLANO DE NIVELES		LAMINA N°	
	Fecha: JULIO 2026	UBICACIÓN: BARRIO EL MILAGRO		11	
Escala: 1:150					



REALIZADO EN: DIRECCION DE PROYECTOS VIALES		MUNICIPALIDAD DE LA CIUDAD DE SALTA SECRETARIA DE OBRAS PUBLICAS		SOLICITADO POR: SUBSECRETARIO DE GESTION DE OBRAS PUBLICAS	
	Jefe: Ing. Mercedes Quispe	Intendente: DR. EMILIANO DURAND		Secretario: ARQ. GASTÓN VIOLA	
	CAD:	PLANO DE: PLANO DE NIVELES		ING. PABLO BAUTISTA LUNA	
	Fecha: JULIO 2026	UBICACIÓN: BARRIO EL MILAGRO		LAMINA N°	
Escala: 1:150				12	

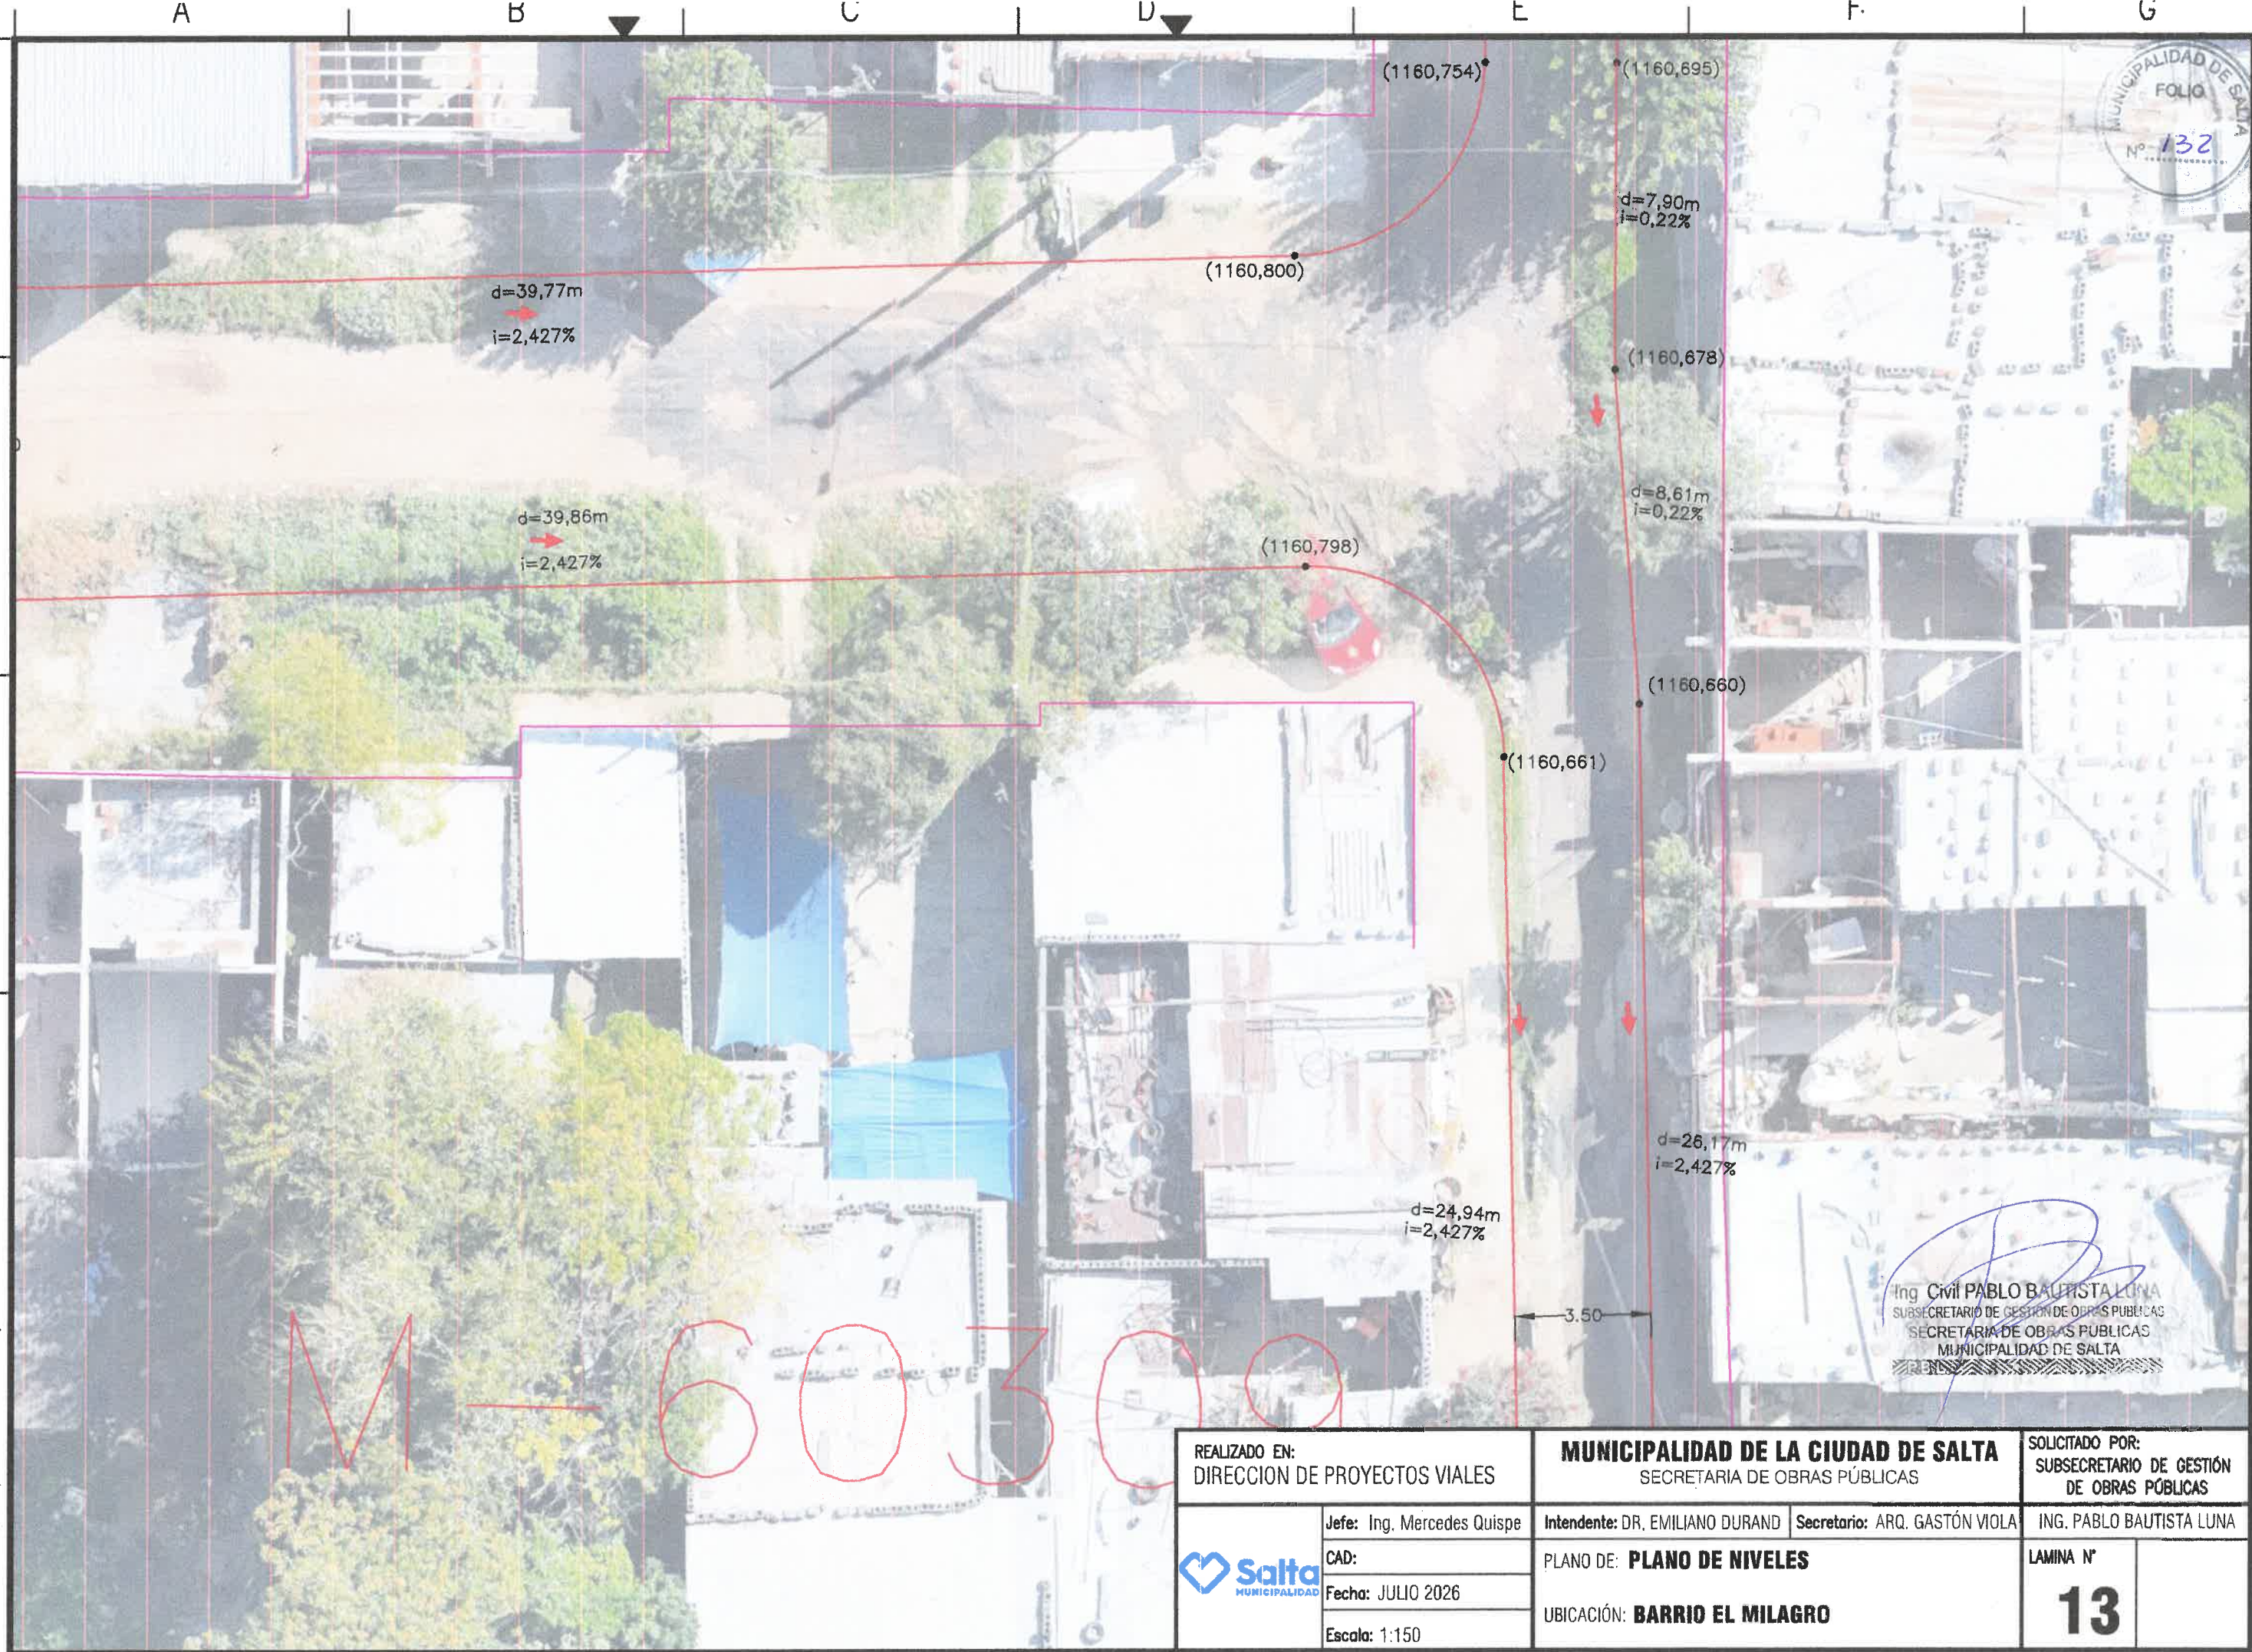

REALIZADO EN: DIRECCION DE PROYECTOS VIALES		MUNICIPALIDAD DE LA CIUDAD DE SALTA SECRETARIA DE OBRAS PÚBLICAS		SOLICITADO POR: SUBSECRETARIO DE GESTIÓN DE OBRAS PÚBLICAS	
	Jefe: Ing. Mercedes Quispe	Intendente: DR. EMILIANO DURAND		Secretario: ARQ. GASTÓN VIOLA	
	CAD:	PLANO DE: PLANO DE NIVELES		ING. PABLO BAUTISTA LUNA	
	Fecha: JULIO 2026	UBICACIÓN: BARRIO EL MILAGRO		LAMINA N°	
	Escala: 1:150			13	



d=22,63m
i=1,536%

d=22,46m
i=1,536%

(1160,056) (1160,025)

(1159,708) (1159,680)

1159,630

1159,787

(1159,540)


1159,850

Ing. Civil PABLO BAUTISTA LUNA
SUBSECRETARIO DE GESTION DE OBRAS PUBLICAS
SECRETARIA DE OBRAS PUBLICAS
MUNICIPALIDAD DE SALTA

REALIZADO EN: DIRECCION DE PROYECTOS VIALES		MUNICIPALIDAD DE LA CIUDAD DE SALTA SECRETARIA DE OBRAS PÚBLICAS		SOLICITADO POR: SUBSECRETARIO DE GESTIÓN DE OBRAS PÚBLICAS	
	Jefe: Ing. Mercedes Quispe	Intendente: DR. EMILIANO DURAND	Secretario: ARQ. GASTÓN VIOLA	ING. PABLO BAUTISTA LUNA	
	CAD:	PLANO DE: PLANO DE NIVELES			LAMINA N°
	Fecha: JULIO 2026	UBICACIÓN: BARRIO EL MILAGRO			14
	Escala: 1:150				

NUMERO DE PLANO: 15

FORMATO IRAM A3 (420mm x 297mm)

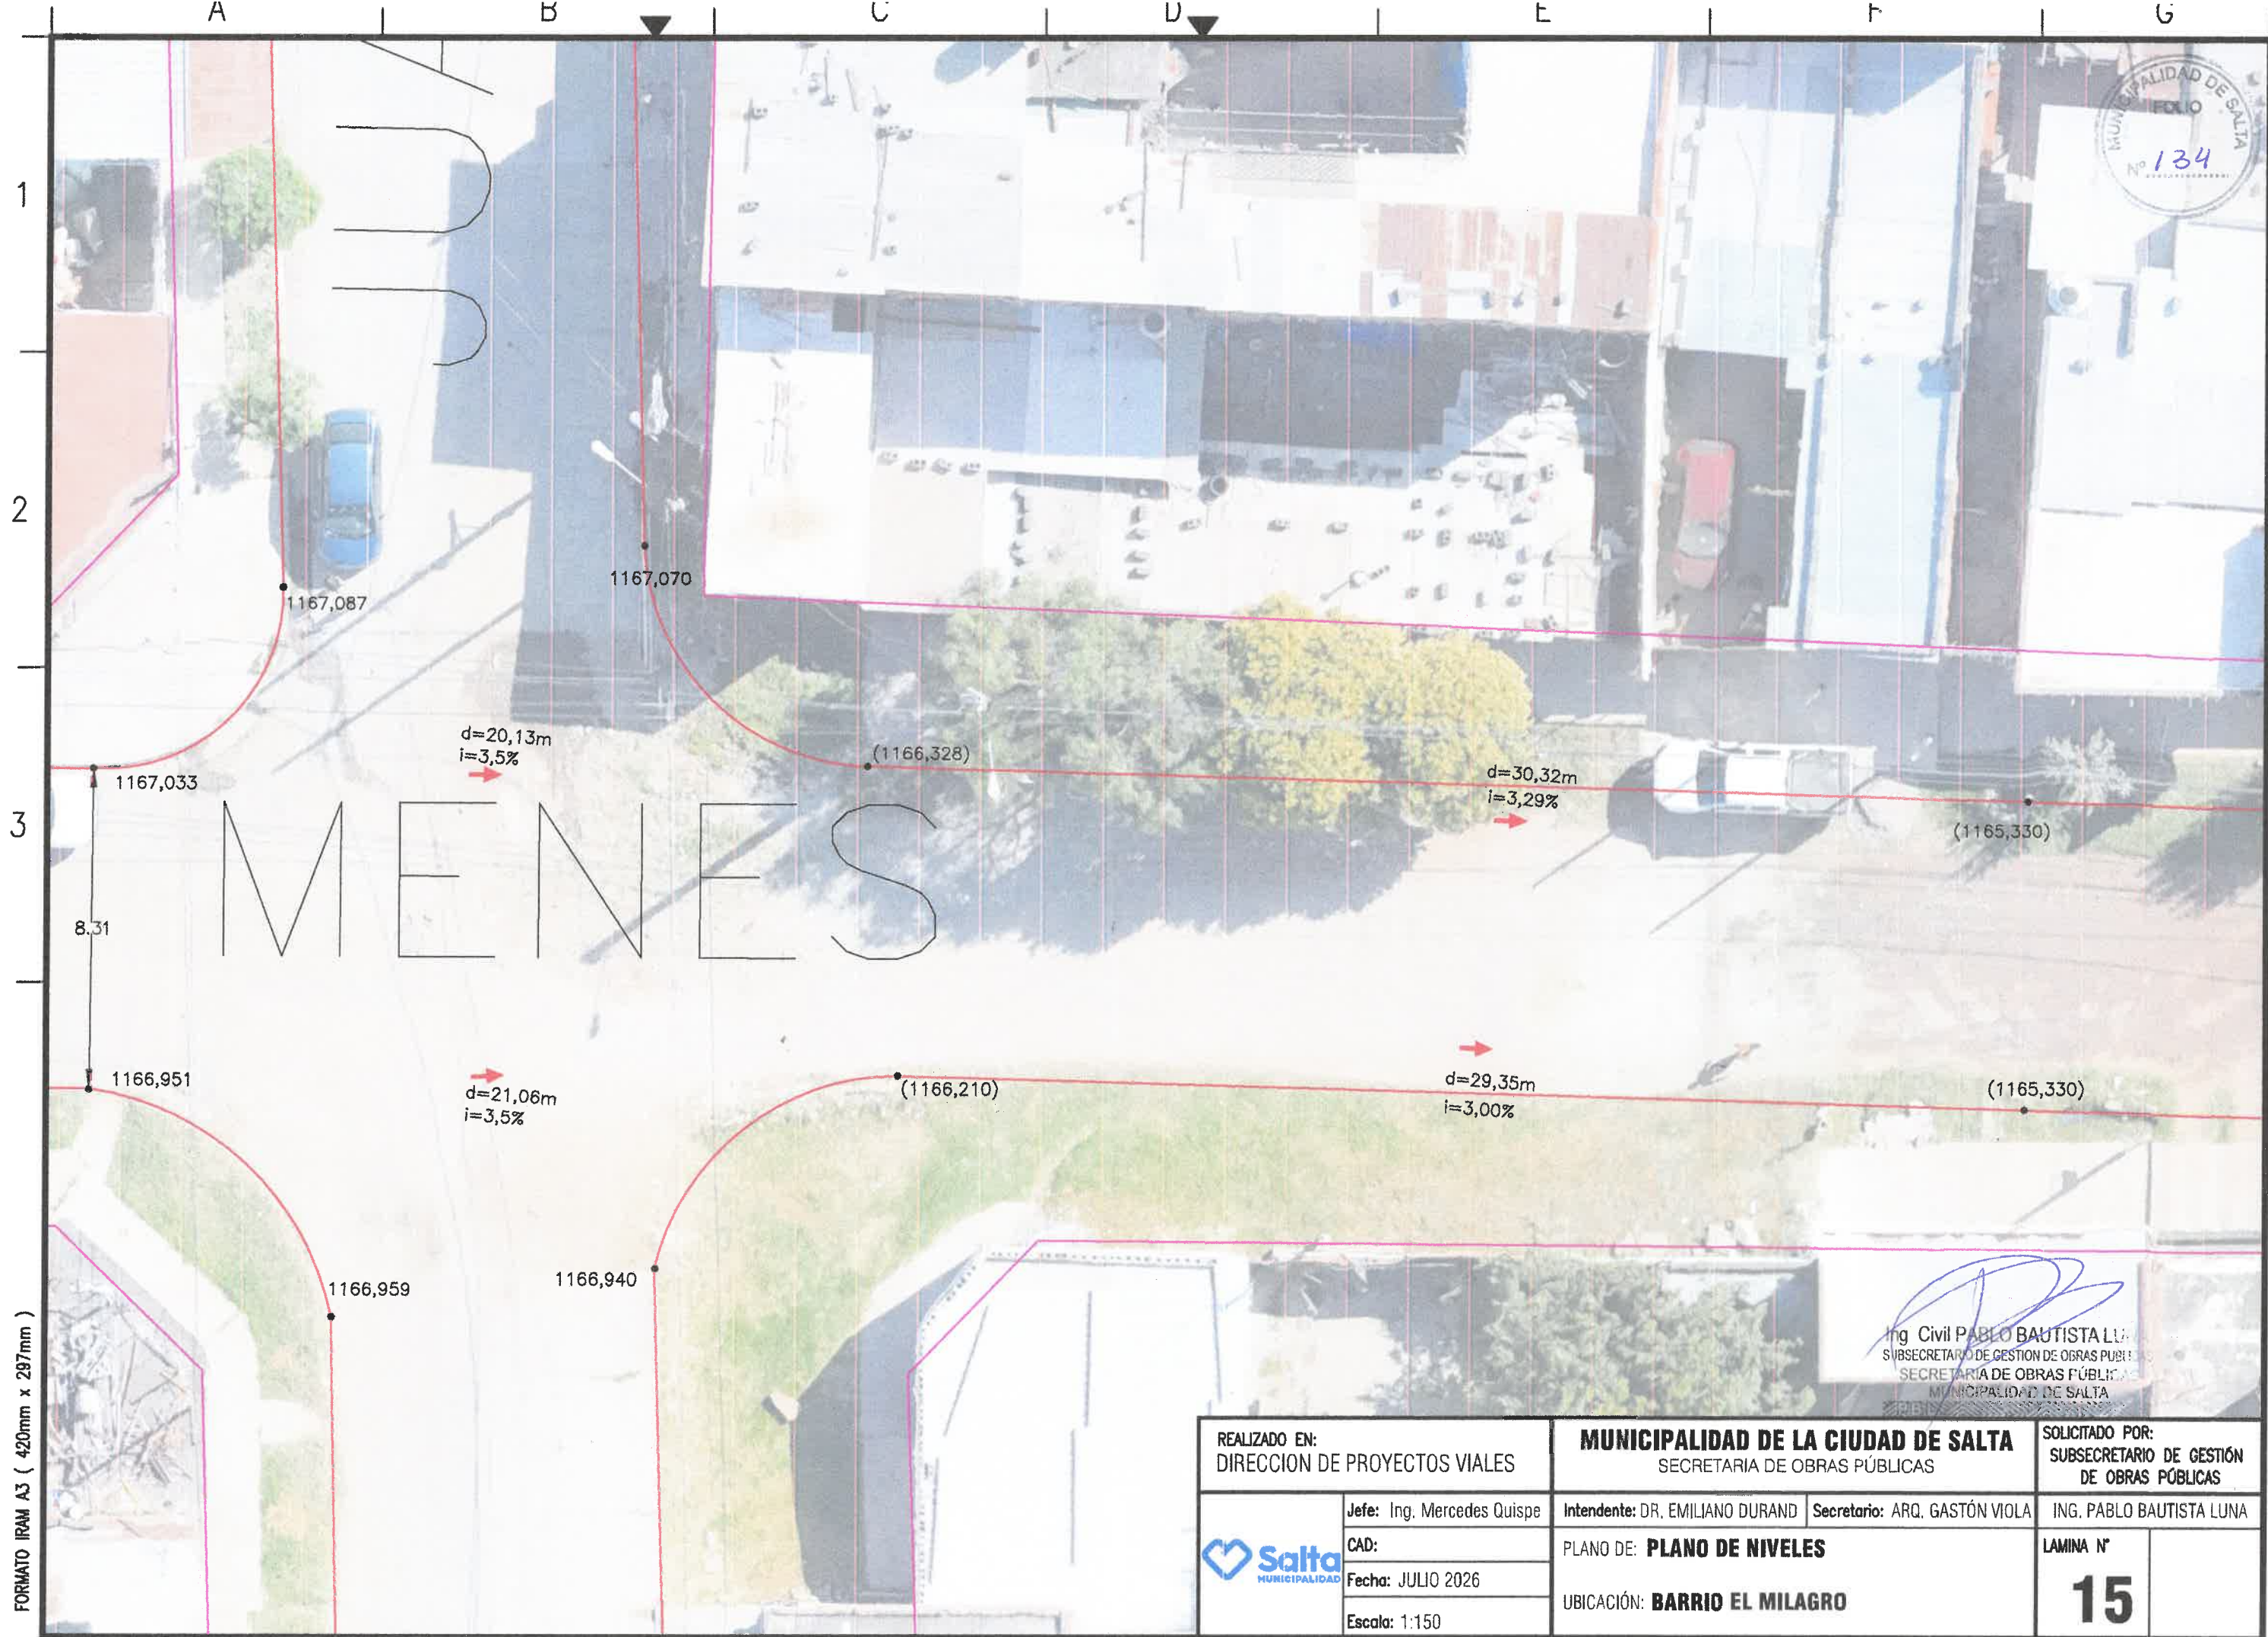


Ing Civil PABLO BAUTISTA LUNA
SUBSECRETARIO DE GESTION DE OBRAS PUBLICAS
SECRETARIA DE OBRAS PUBLICAS
MUNICIPALIDAD DE SALTA

REALIZADO EN: DIRECCION DE PROYECTOS VIALES		MUNICIPALIDAD DE LA CIUDAD DE SALTA SECRETARIA DE OBRAS PÚBLICAS		SOLICITADO POR: SUBSECRETARIO DE GESTIÓN DE OBRAS PÚBLICAS		
	Jefe: Ing. Mercedes Quispe	Intendente: DR. EMILIANO DURAND	Secretario: ARQ. GASTÓN VIOLA	ING. PABLO BAUTISTA LUNA		
	CAD:	PLANO DE: PLANO DE NIVELES			LAMINA N°	
	Fecha: JULIO 2026	UBICACIÓN: BARRIO EL MILAGRO			15	
	Escala: 1:150					

1

2

3

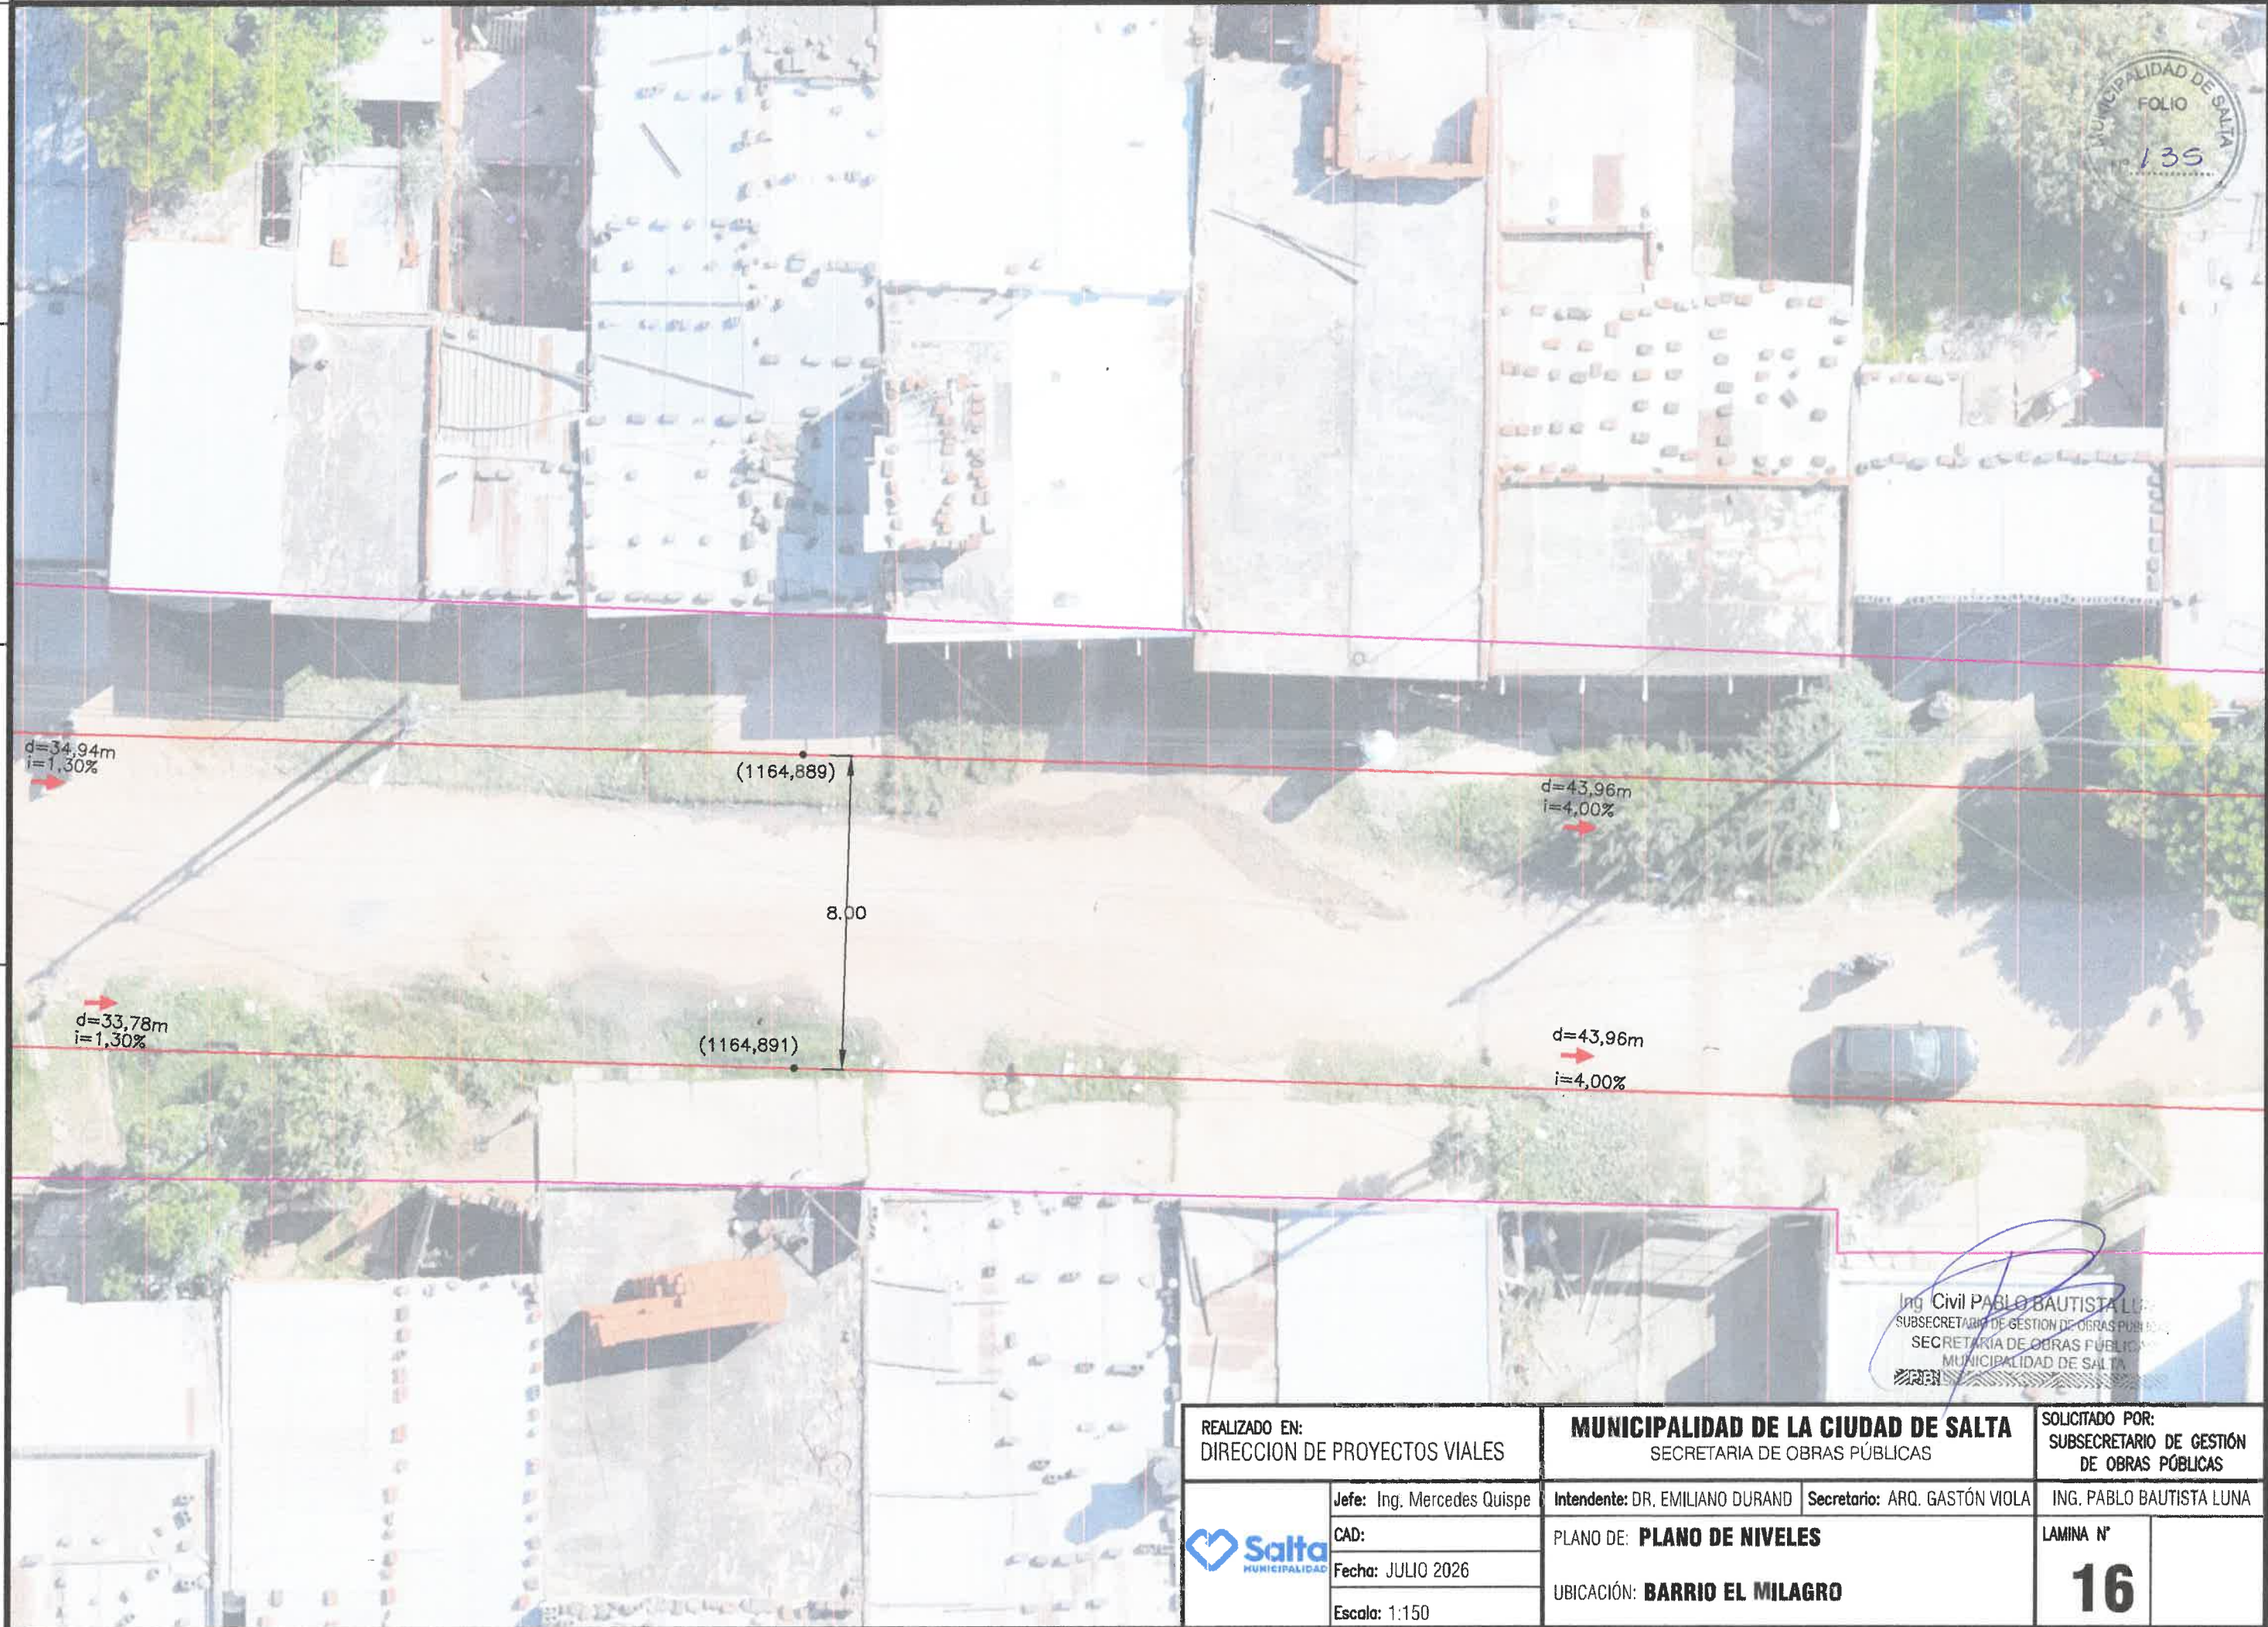


Ing Civil PABLO BAUTISTA LUNA
SUBSECRETARIO DE GESTION DE OBRAS PUBLICAS
SECRETARIA DE OBRAS PUBLICAS
MUNICIPALIDAD DE SALTA

REALIZADO EN: DIRECCION DE PROYECTOS VIALES		MUNICIPALIDAD DE LA CIUDAD DE SALTA SECRETARIA DE OBRAS PÚBLICAS		SOLICITADO POR: SUBSECRETARIO DE GESTIÓN DE OBRAS PÚBLICAS		
	Jefe: Ing. Mercedes Quispe	Intendente: DR. EMILIANO DURAND	Secretario: ARQ. GASTÓN VIOLA	ING. PABLO BAUTISTA LUNA		
	CAD:	PLANO DE: PLANO DE NIVELES			LAMINA N°	16
	Fecha: JULIO 2026	UBICACIÓN: BARRIO EL MILAGRO				
	Escala: 1:150					

NUMERO DE PLANO: 17

FORMATO IRAM A3 (420mm x 297mm)

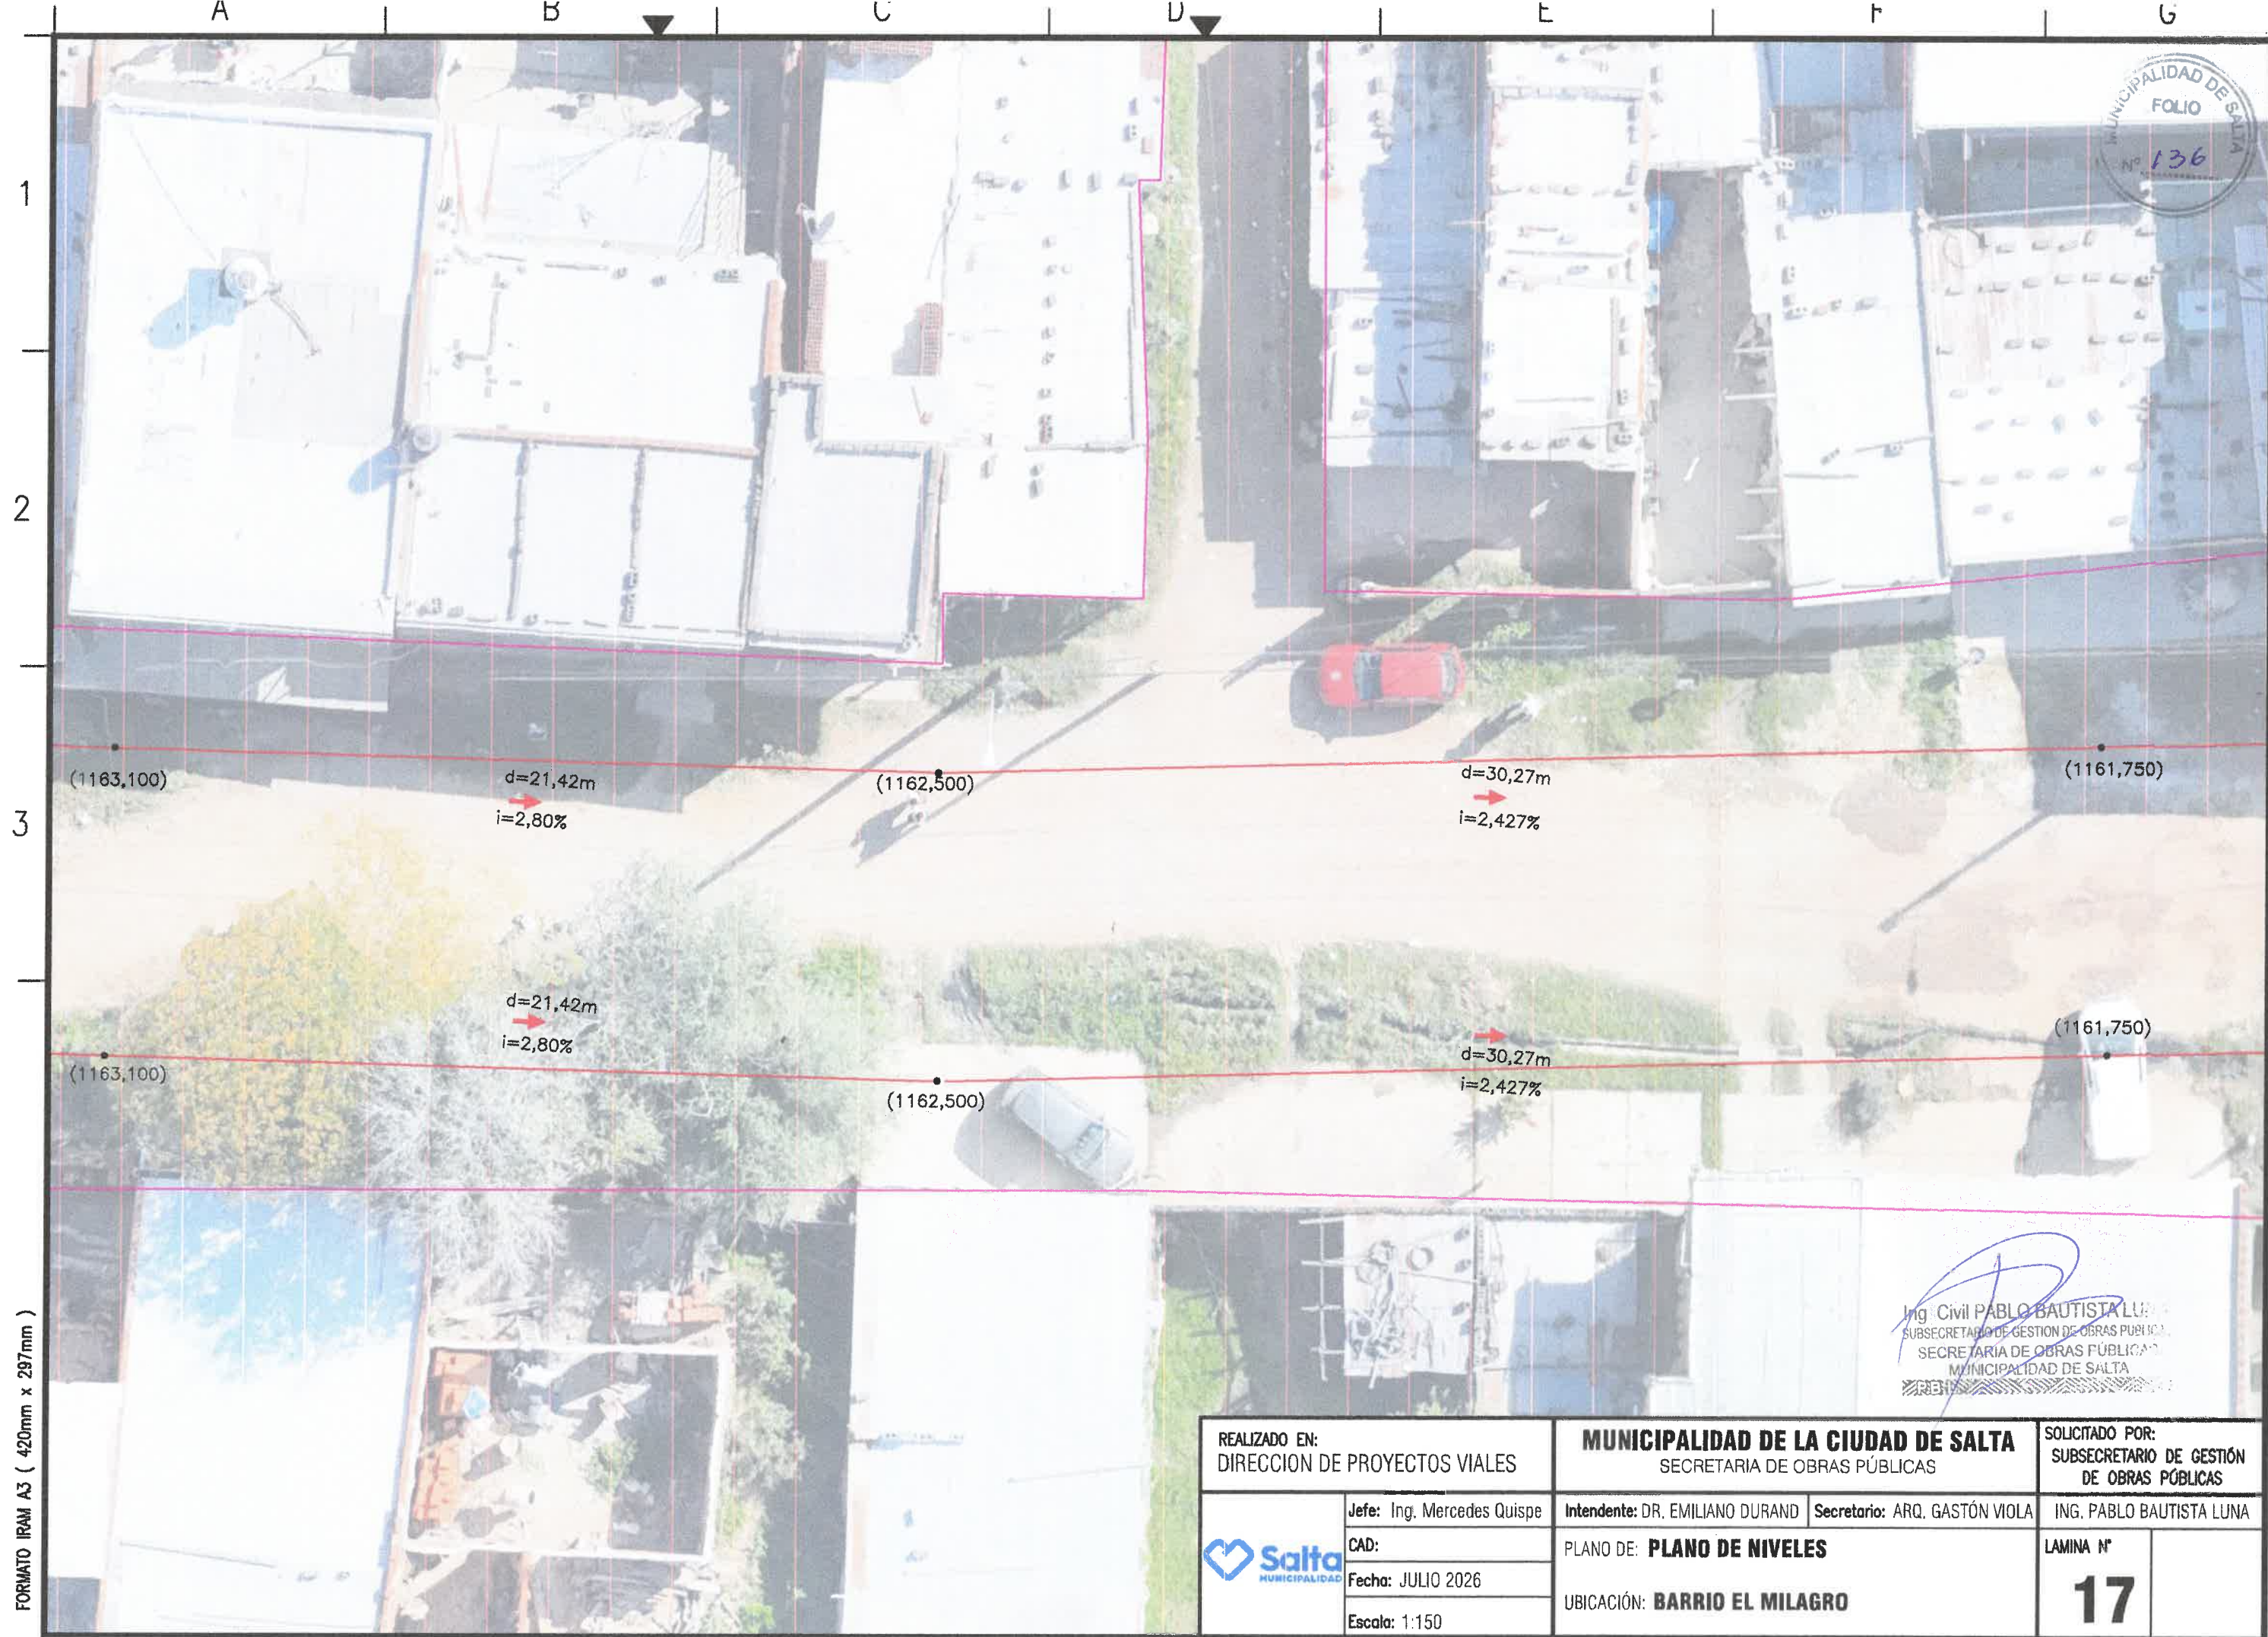

MUNICIPALIDAD DE SALTA
FOLIO
Nº 136

Ing. Civil PABLO BAUTISTA LUNA
SUBSECRETARIO DE GESTION DE OBRAS PUBLICAS
SECRETARIA DE OBRAS PUBLICAS
MUNICIPALIDAD DE SALTA

REALIZADO EN: DIRECCION DE PROYECTOS VIALES		MUNICIPALIDAD DE LA CIUDAD DE SALTA SECRETARIA DE OBRAS PÚBLICAS		SOLICITADO POR: SUBSECRETARIO DE GESTIÓN DE OBRAS PÚBLICAS	
	Jefe: Ing. Mercedes Quispe	Intendente: DR. EMILIANO DURAND	Secretario: ARQ. GASTÓN VIOLA	ING. PABLO BAUTISTA LUNA	
	CAD:	PLANO DE: PLANO DE NIVELES		LAMINA N°	
	Fecha: JULIO 2026	UBICACIÓN: BARRIO EL MILAGRO		17	
	Escala: 1:150				

CORTE B-B Muros de contención gemelos de Hormigón Armado

Barandas metálicas según Lamina N°25 "Baranda tipo"

Pavimento de hormigón simple e=20cm

Hormigón de limpieza e=5cm

Base granular estabilizada e=15cm

Muro de contención altura constante

Muro de contención de altura variable

Terreno natural

Armadura ADN 420 según cálculo

CORTE C-C

Baranda metálica según Lamina N°25 "Baranda tipo"

Muro de contención de altura variable

Pavimento de hormigón simple e=20cm

Base granular estabilizada e=15cm

Hormigón de limpieza e=5cm

Muro de contención altura constante

Armadura ADN 420 según cálculo

Terreno natural

Ing. Civil PABLO BAUTISTA LUNA
SUBSECRETARIO DE GESTION DE OBRAS PUBLICAS
SECRETARIA DE OBRAS PÚBLICAS
MUNICIPALIDAD DE SALTA

REALIZADO EN:
DIRECCION DE PROYECTOS VIALES

MUNICIPALIDAD DE LA CIUDAD DE SALTA
SECRETARIA DE OBRAS PÚBLICAS

SOLICITADO POR:
SUBSECRETARIO DE GESTIÓN DE OBRAS PÚBLICAS



Jefe: Ing. Mercedes Quispe
CAD:
Fecha: JULIO 2026
Escala: 1:75

Intendente: DR. EMILIANO DURAND
Secretario: ARQ. GASTÓN VIOLA
PLANO DE: MUROS GEMELOS
UBICACIÓN: BARRIO EL MILAGRO


LAMINA N°

19


NUMERO DE PLANO: 20

FORMATO IRAM A3 (420mm x 297mm)

Planta de Muro de contención altura variable

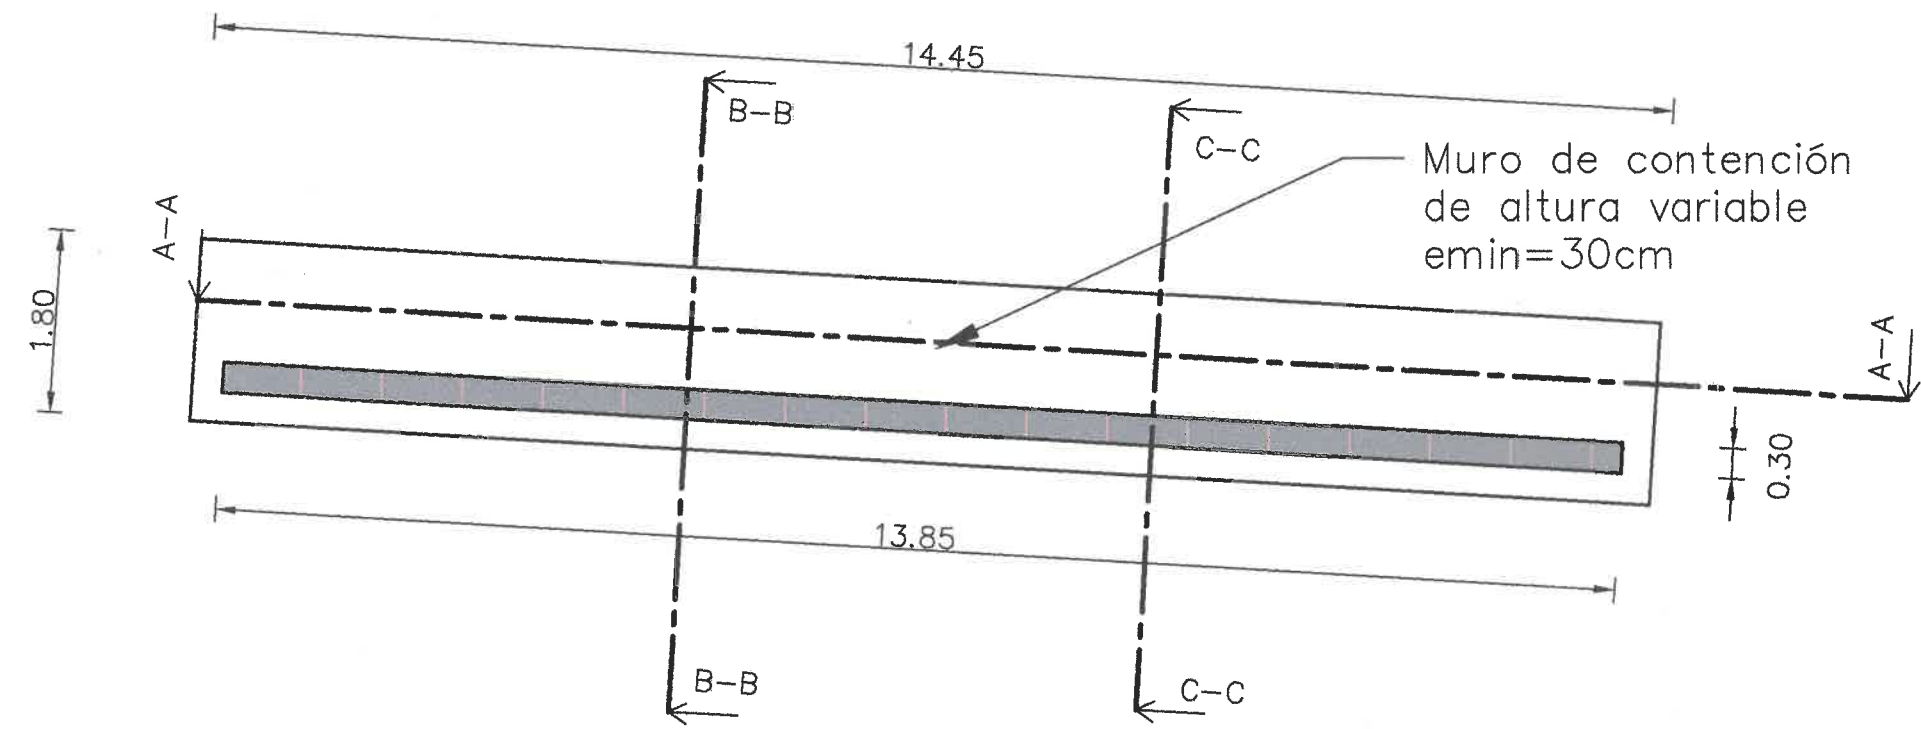


Corte A-A

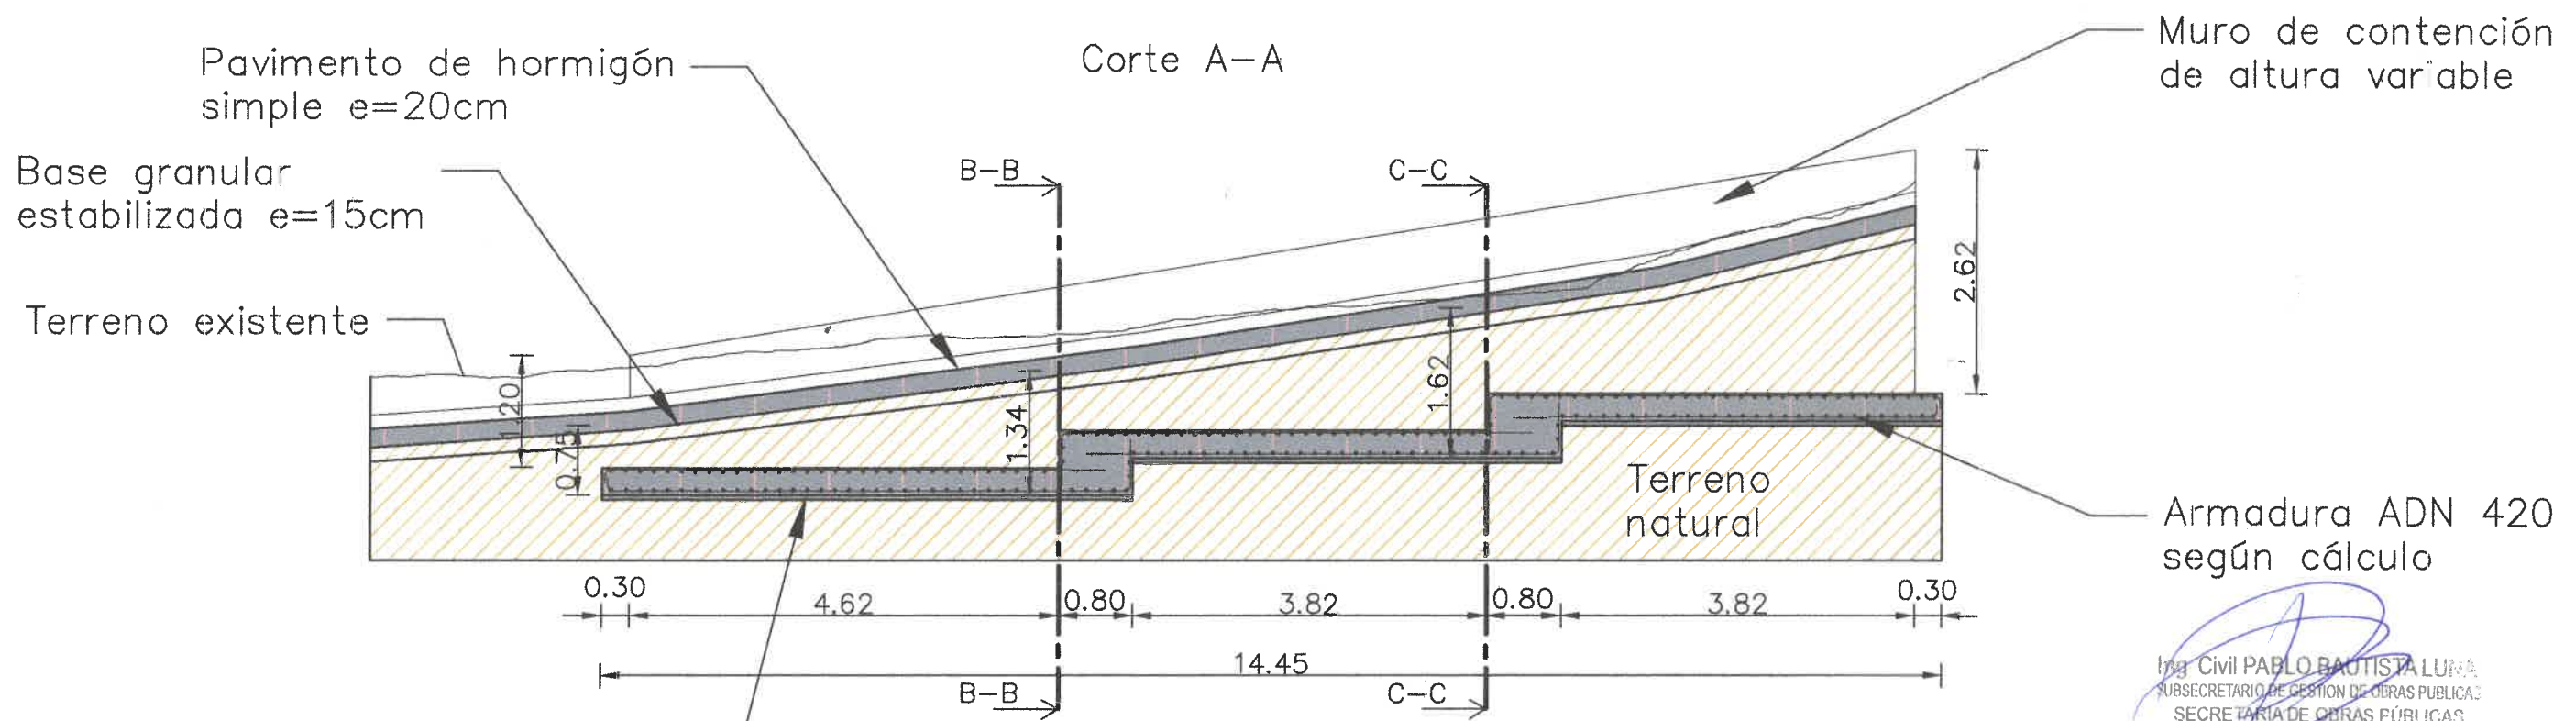


REALIZADO EN: DIRECCION DE PROYECTOS VIALES		MUNICIPALIDAD DE LA CIUDAD DE SALTA SECRETARIA DE OBRAS PÚBLICAS		SOLICITADO POR: SUBSECRETARIO DE GESTIÓN DE OBRAS PÚBLICAS	
Jefe: Ing. Mercedes Quispe		Intendente: DR. EMILIANO DURAND	Secretario: ARQ. GASTÓN VIOLA	ING. PABLO BAUTISTA LUNA	
CAD:		PLANO DE: MURO DE ALTURA VARIABLE		LAMINA N°	
Fecha: JULIO 2026		UBICACIÓN: BARRIO EL MILAGRO		20	
Escala: 1:75					



Corte B-B

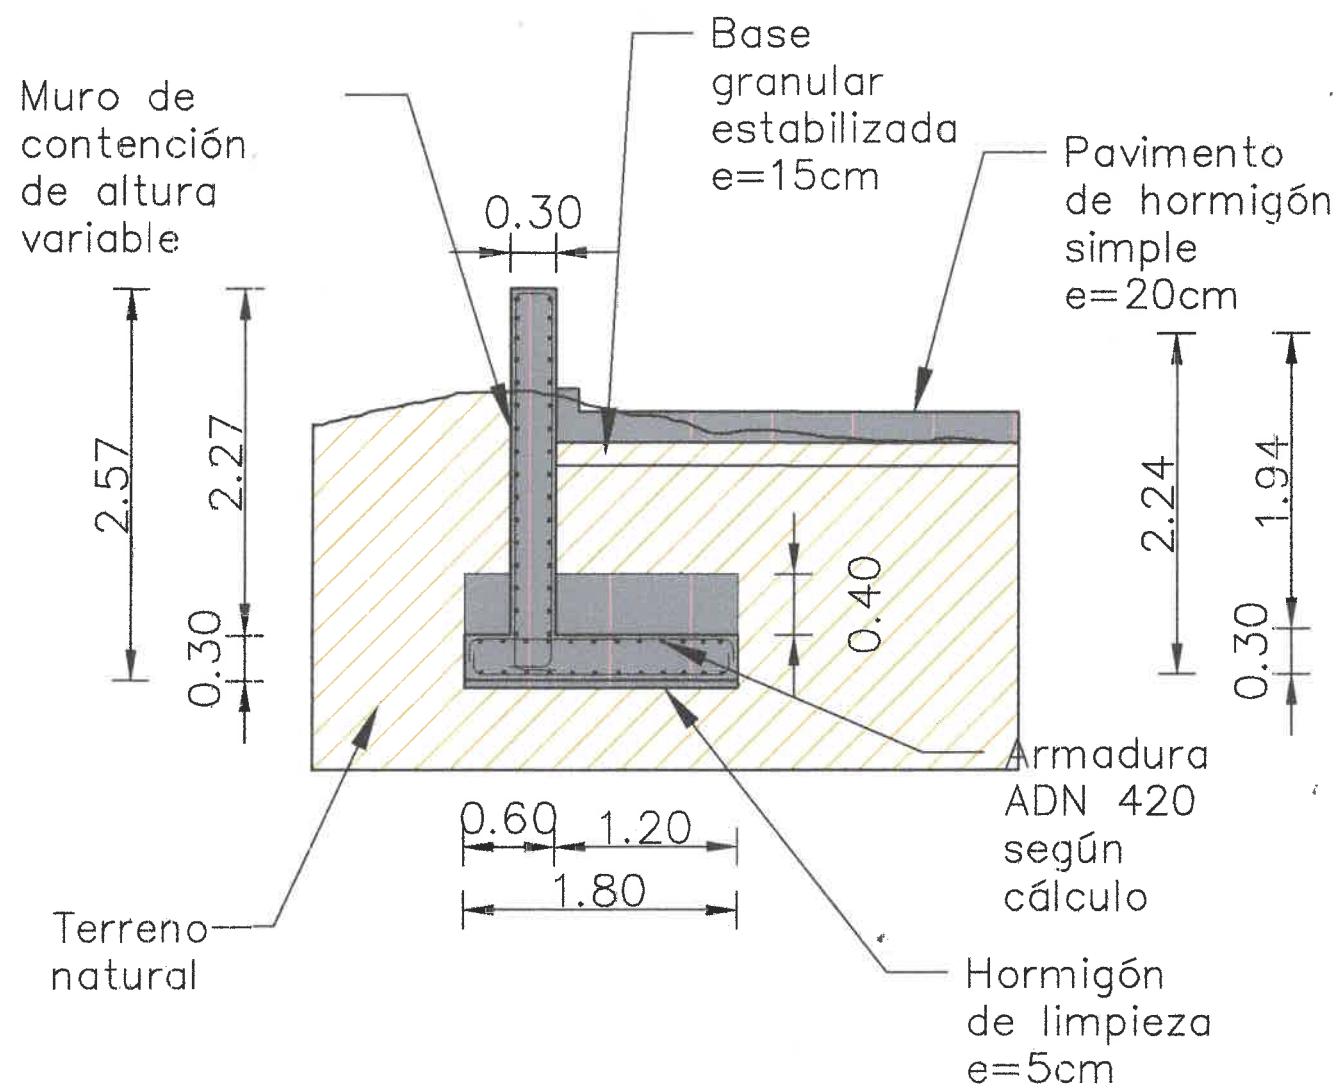

Corte C-C

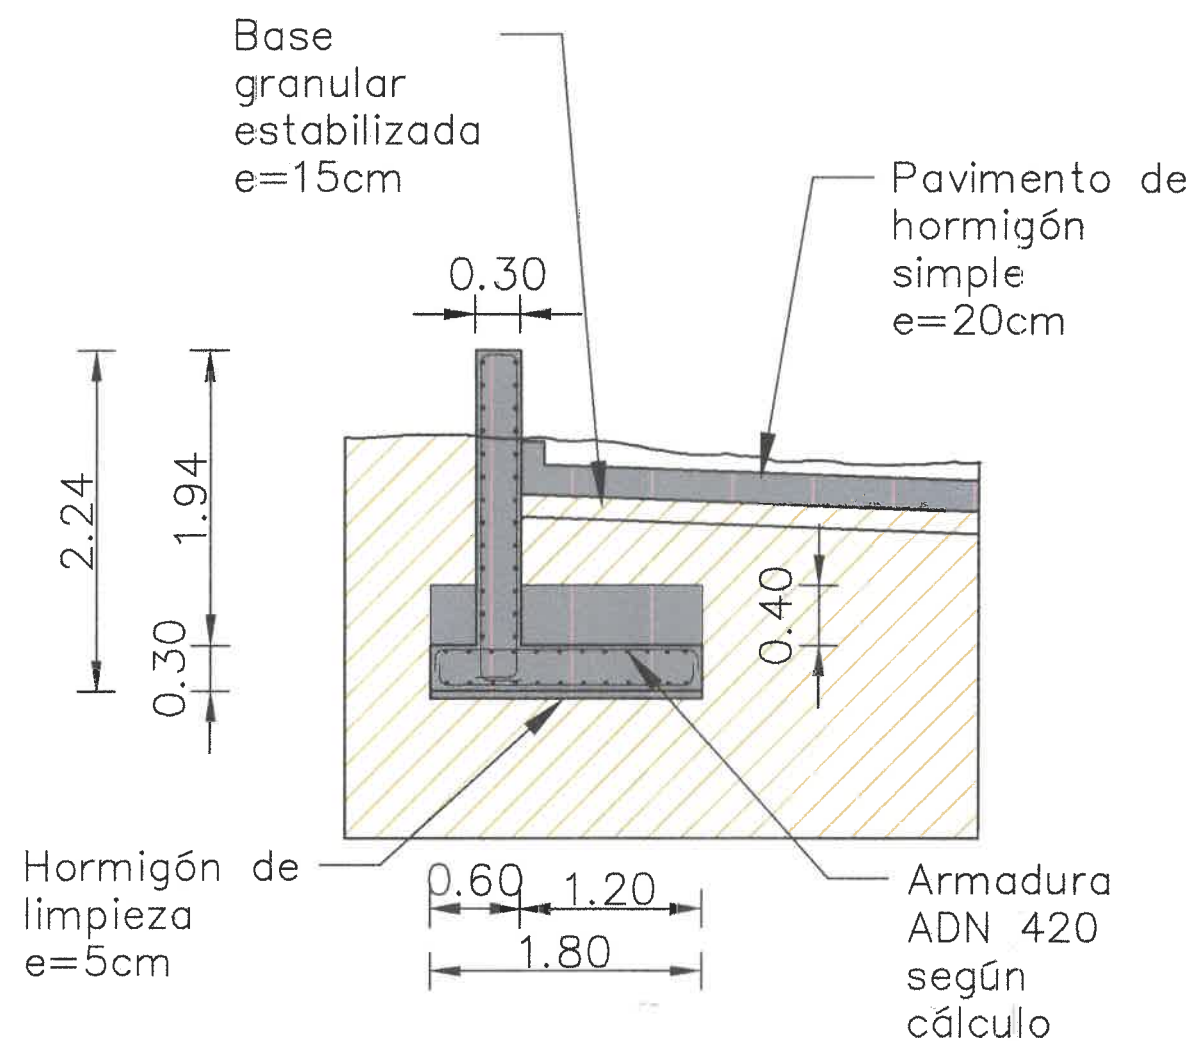

Ing. Civil PABLO BAUTISTA LUNA
SUBSECRETARIO DE GESTION DE OBRAS PUBLICAS
SECRETARIA DE OBRAS PUBLICAS
MUNICIPALIDAD DE SALTA

REALIZADO EN: DIRECCION DE PROYECTOS VIALES		MUNICIPALIDAD DE LA CIUDAD DE SALTA SECRETARIA DE OBRAS PÚBLICAS		SOLICITADO POR: SUBSECRETARIO DE GESTIÓN DE OBRAS PÚBLICAS	
	Jefe: Ing. Mercedes Quispe	Intendente: DR. EMILIANO DURAND	Secretario: ARQ. GASTÓN VIOLA	ING. PABLO BAUTISTA LUNA	
	CAD:	PLANO DE: MURO DE ALTURA VARIABLE		LAMINA N°	21
	Fecha: JULIO 2026	UBICACIÓN: BARRIO EL MILAGRO			
	Escala: 1:50				

NUMERO DE PLANO: 22

FORMATO IRAM A3 (420mm x 297mm)

Planta de Alcantarilla vial I de Hormigón armado H-25 Esc:1:100



Baranda metálica según Lamina N°25 "Baranda tipo"

Corte A-A Esc:1:50

Contrapiso de hormigón simple 230 kg/m3 de cemento

Pavimento de hormigón simple e=20cm

Terreno natural

Base granular estabilizada e=15cm

Canal de gaviones existentes

Hormigón de limpieza e=5cm


Armadura ADN 420 según cálculo

REALIZADO EN: DIRECCION DE PROYECTOS VIALES	
Jefe:	Ing. Mercedes Quispe
CAD:	
Fecha:	JULIO 2026
Escala:	SEGUN DIBUJO

MUNICIPALIDAD DE LA CIUDAD DE SALTA SECRETARIA DE OBRAS PÚBLICAS	
Intendente:	DR. EMILIANO DURAND
Secretario:	ARQ. GASTÓN VIOLA
PLANO DE: ALCANTARILLA VIAL I	
UBICACIÓN: BARRIO EL MILAGRO	

SOLICITADO POR: SUBSECRETARIO DE GESTIÓN DE OBRAS PÚBLICAS	
ING. PABLO BAUTISTA LUNA	
LAMINA N°	
22	

Planta de Alcantarilla vial II de Hormigón armado H-25 Esc:1:100

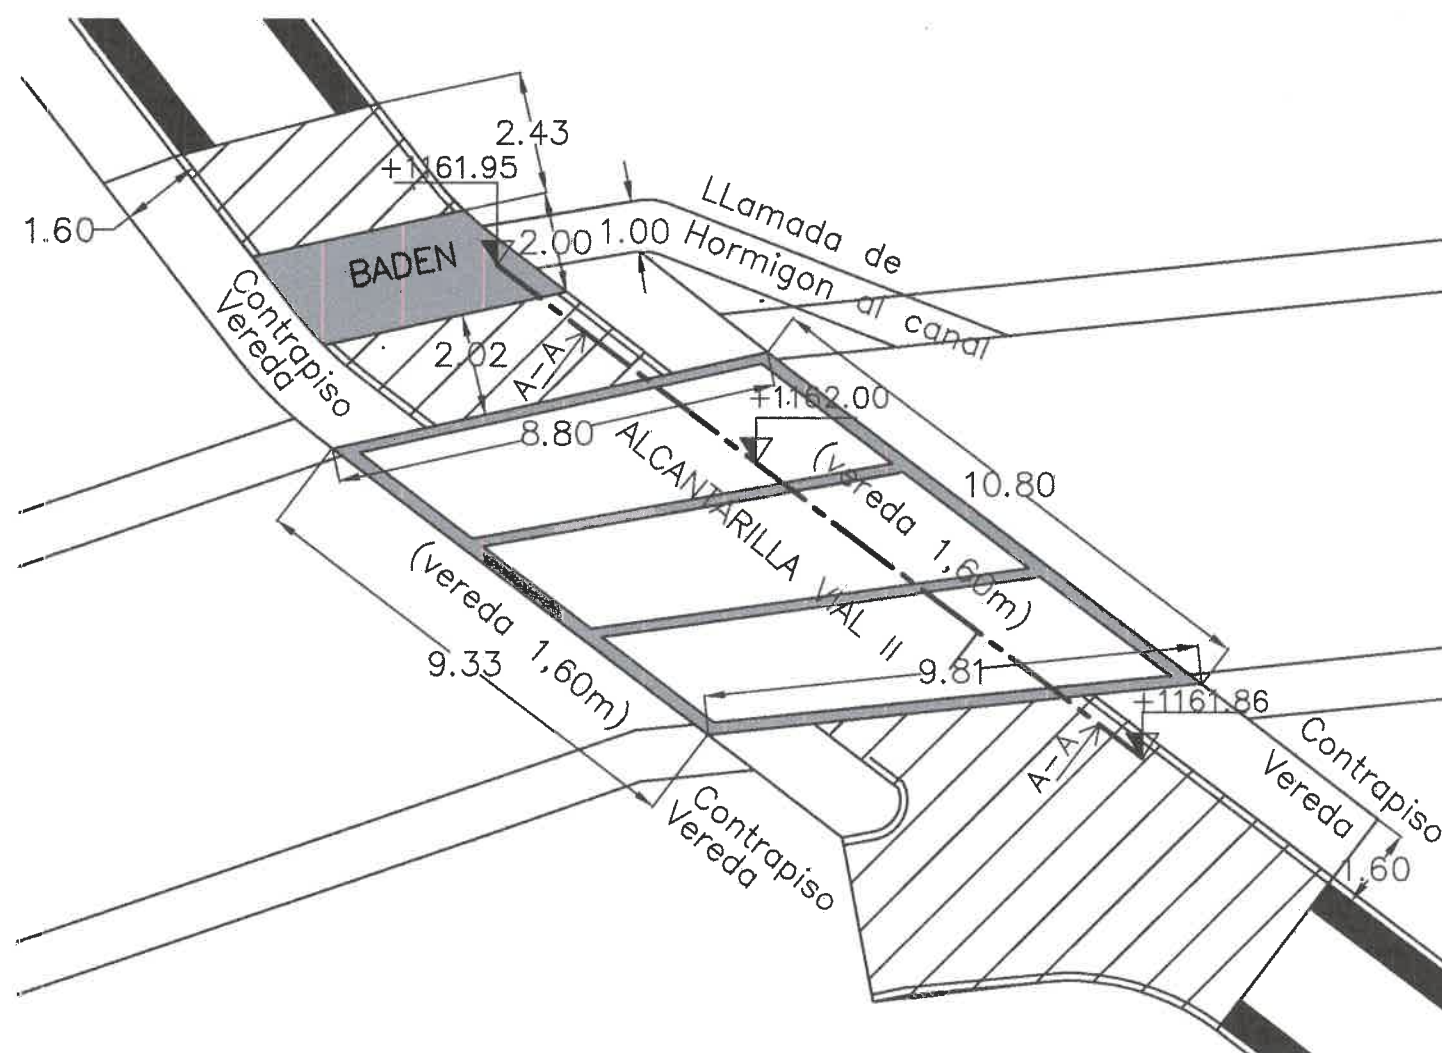

Corte A-A Esc:1:75

Baranda metálica según Lamina N°25 "Baranda tipo"


Pavimento de hormigón simple e=20cm

Base granular estabilizada e=15cm

Canal de gaviones existentes

Armadura ADN 420 según cálculo









Contrapiso de hormigón simple 230 kg/m³ de cemento

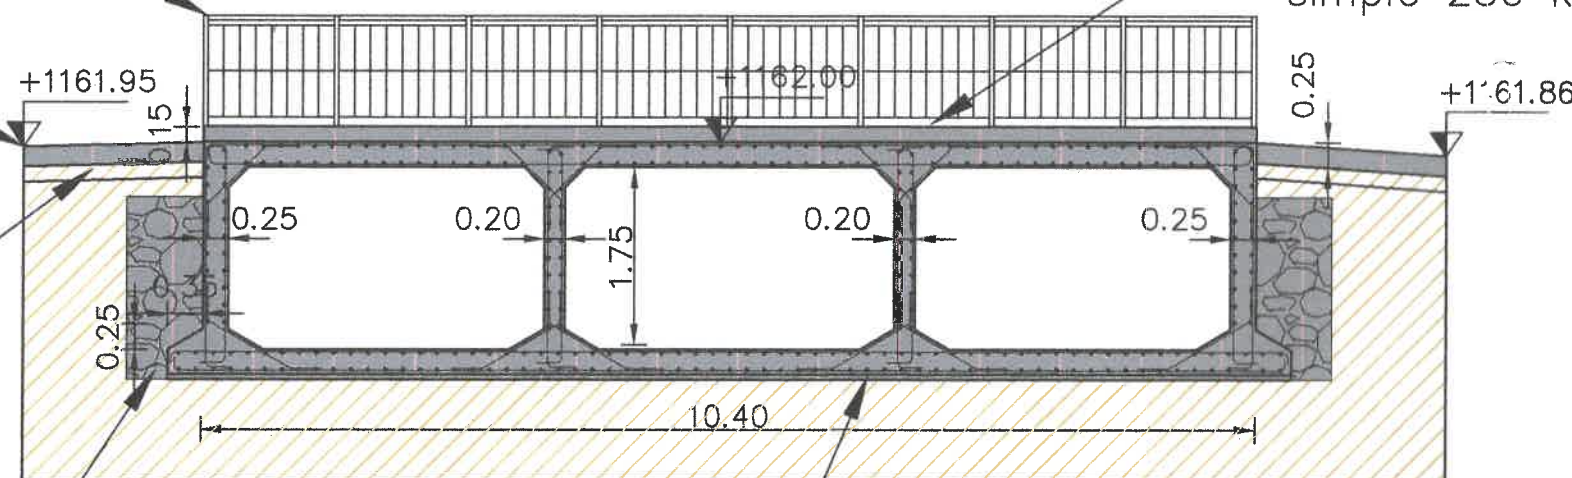

Ing. Civil PABLO BAUTISTA LUNA
SUBSECRETARIO DE GESTION DE OBRAS PUBLICAS
SECRETARIA DE OBRAS PUBLICAS
MUNICIPALIDAD DE SALTA

REALIZADO EN: DIRECCION DE PROYECTOS VIALES		MUNICIPALIDAD DE LA CIUDAD DE SALTA SECRETARIA DE OBRAS PÚBLICAS		SOLICITADO POR: SUBSECRETARIO DE GESTIÓN DE OBRAS PÚBLICAS	
Jefe: Ing. Mercedes Quispe		Intendente: DR. EMILIANO DURAND		Secretario: ARQ. GASTÓN VIOLA	
CAD:		PLANO DE: ALCANTARILLA VIAL II		ING. PABLO BAUTISTA LUNA	
Fecha: JULIO 2026		UBICACIÓN: BARRIO EL MILAGRO		LAMINA N°	
Escala: SEGUN DIBUJO				23	

Perfiles transversales de Muros de contención gemelos

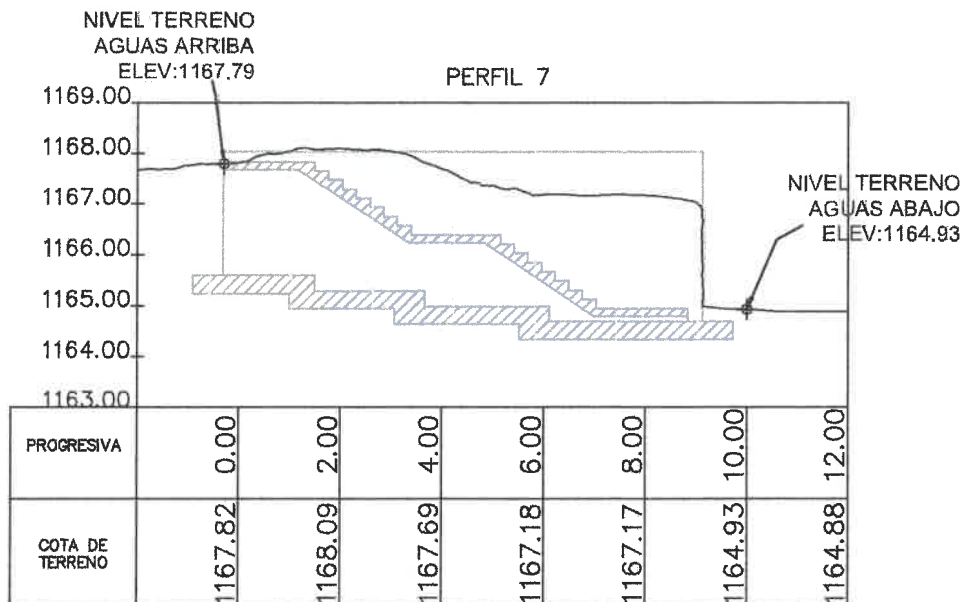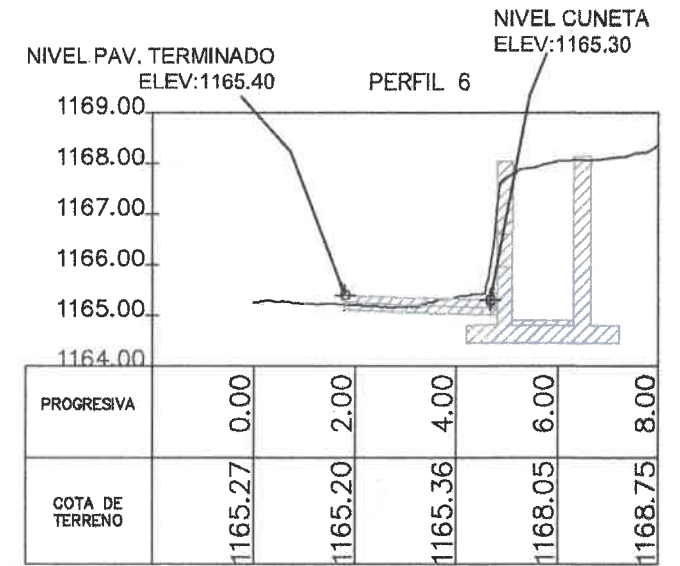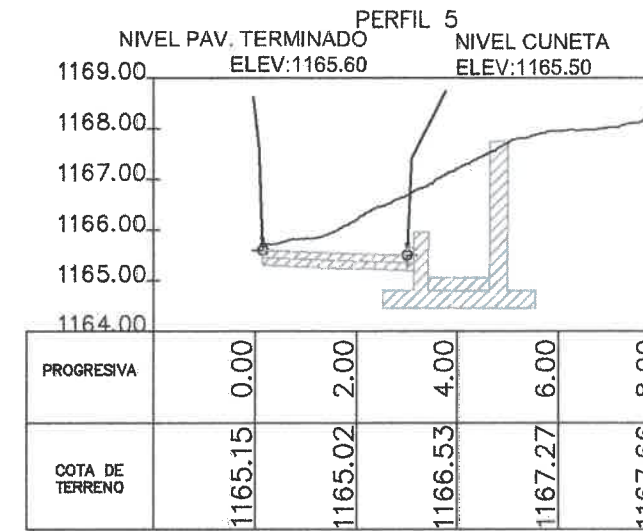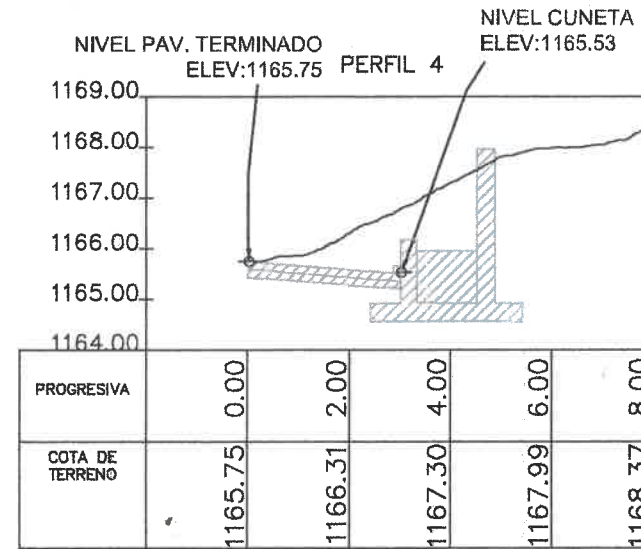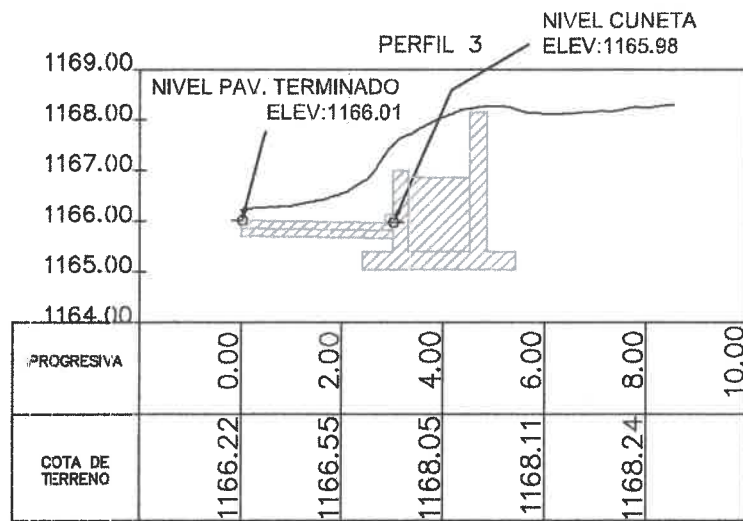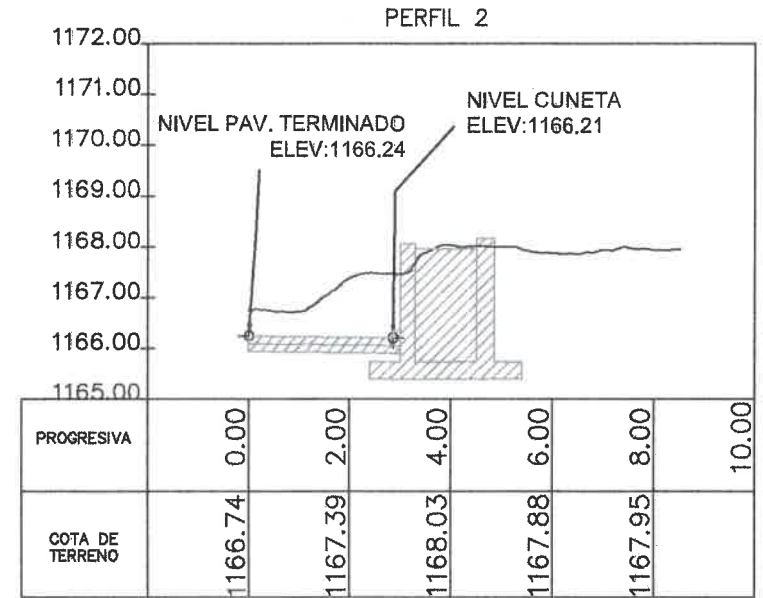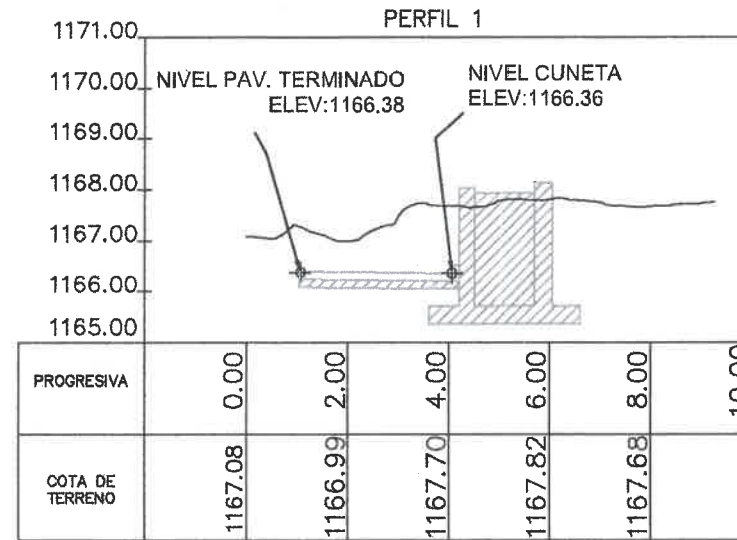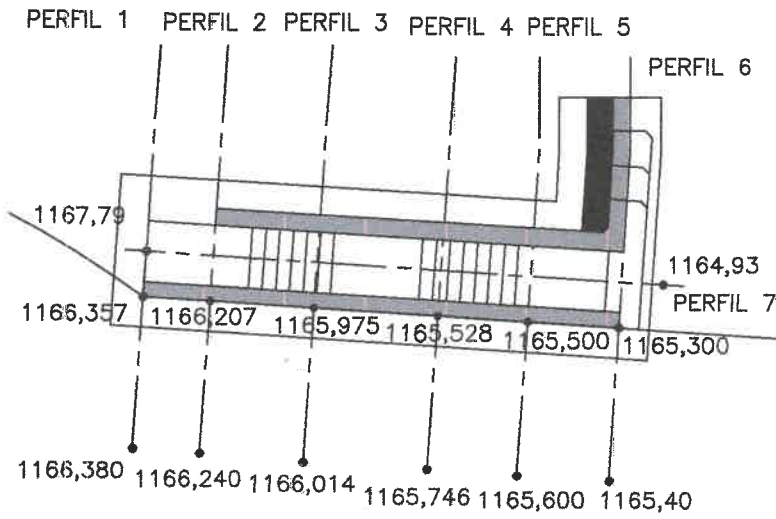

Ing. Civil PABLO BAUTISTA LUNA
SUBSECRETARIO DE GESTION DE OBRAS PUBLICAS
SECRETARIA DE OBRAS PUBLICAS
MUNICIPALIDAD DE SALTA

REALIZADO EN: DIRECCION DE PROYECTOS VIALES		MUNICIPALIDAD DE LA CIUDAD DE SALTA SECRETARIA DE OBRAS PÚBLICAS		SOLICITADO POR: SUBSECRETARIO DE GESTIÓN DE OBRAS PÚBLICAS	
	Jefe: Ing. Mercedes Quispe	Intendente: DR. EMILIANO DURAND		Secretario: ARQ. GASTÓN VIOLA	
	CAD:	PLANO DE: PERFILES		ING. PABLO BAUTISTA LUNA	
	Fecha: JULIO 2026	UBICACIÓN: BARRIO EL MILAGRO		LAMINA N°	
Escala: 1:150				24	

A

B

C

D






E

F

G

Perfiles transversales de Muro de contención de altura variable

NUMERO DE PLANO: 25

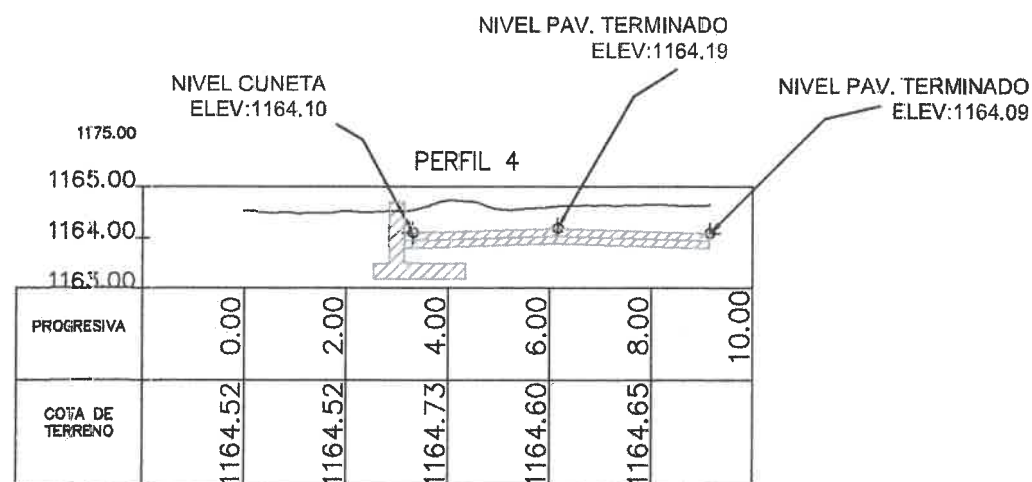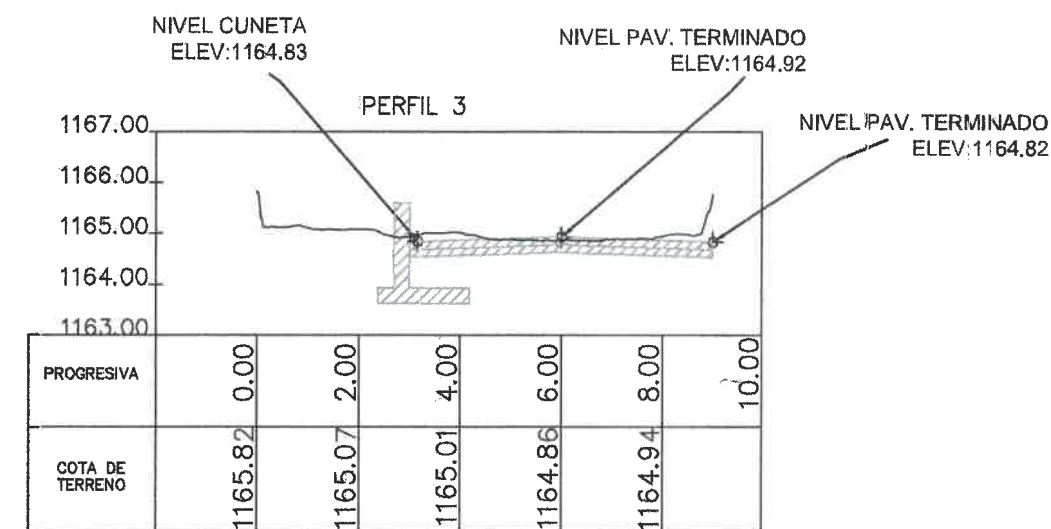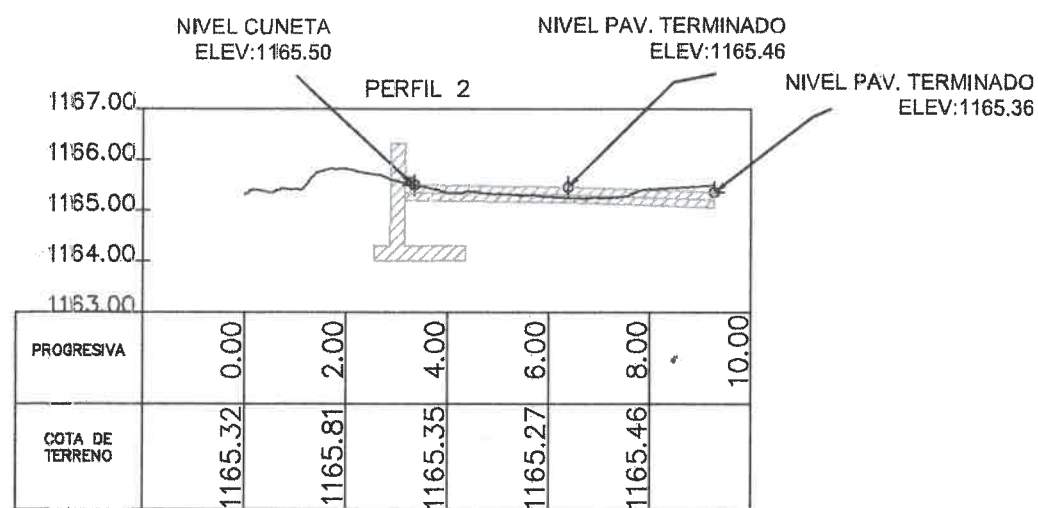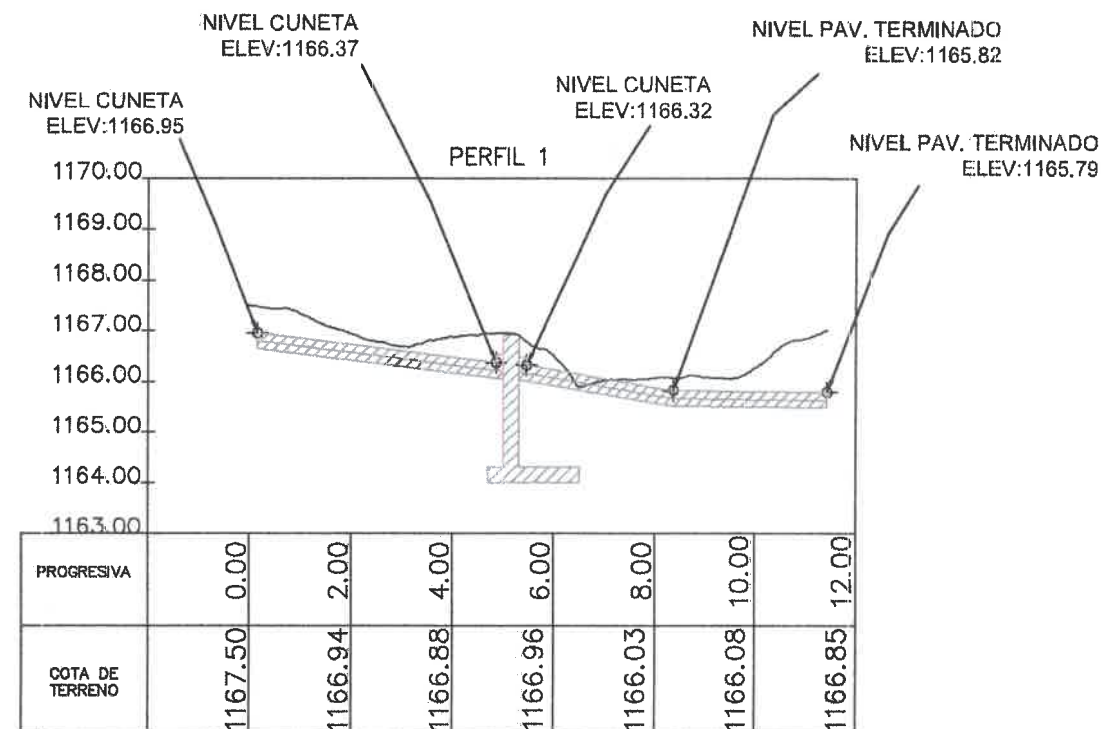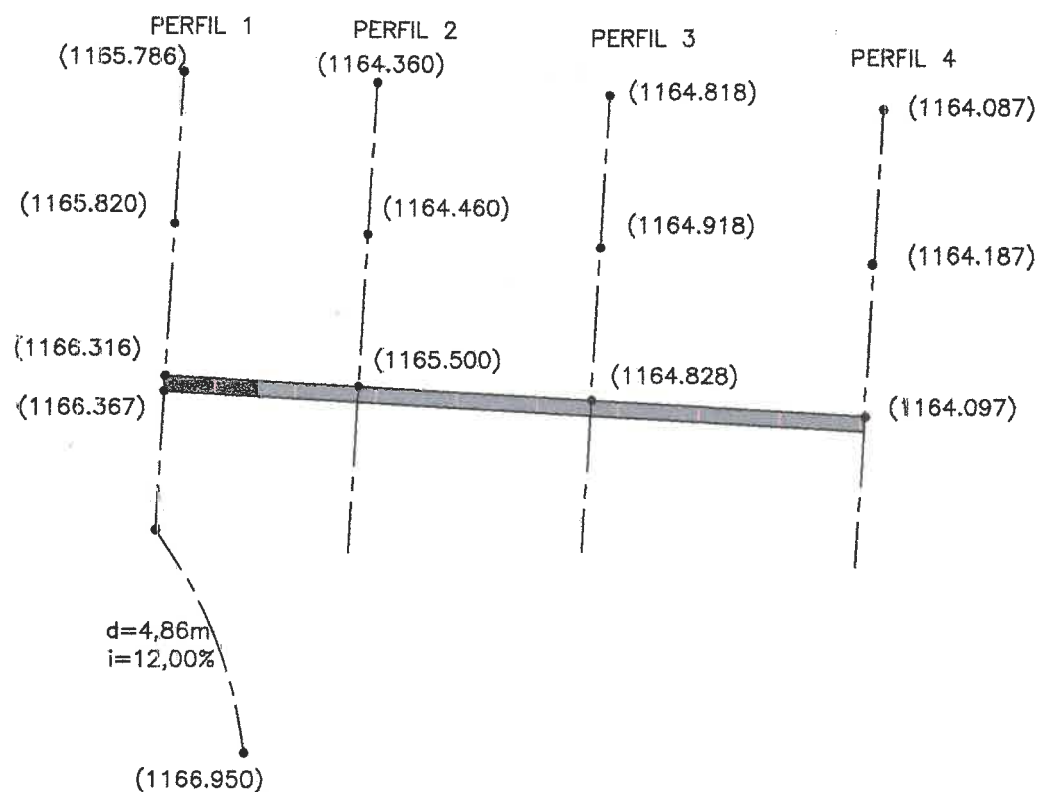

Ing. Civil PABLO BAUTISTA LUNA
SUBSECRETARIO DE GESTION DE OBRAS PUBLICAS
SECRETARIA DE OBRAS PUBLICAS
MUNICIPALIDAD DE SALTA

REALIZADO EN:
DIRECCION DE PROYECTOS VIALES

MUNICIPALIDAD DE LA CIUDAD DE SALTA
SECRETARIA DE OBRAS PUBLICAS

SOLICITADO POR:
SUBSECRETARIO DE GESTION DE OBRAS PUBLICAS



Jefe: Ing. Mercedes Quispe
CAD:
Fecha: JULIO 2026
Escala: 1:150

Intendente: DR. EMILIANO DURAND
Secretario: ARQ. GASTÓN VIOLA
PLANO DE: **PERFILES**
UBICACIÓN: **BARRIO EL MILAGRO**

LAMINA N°
25

FORMATO IRAM A3 (420mm x 297mm)