



DETALLE DE BARANDA TIPO

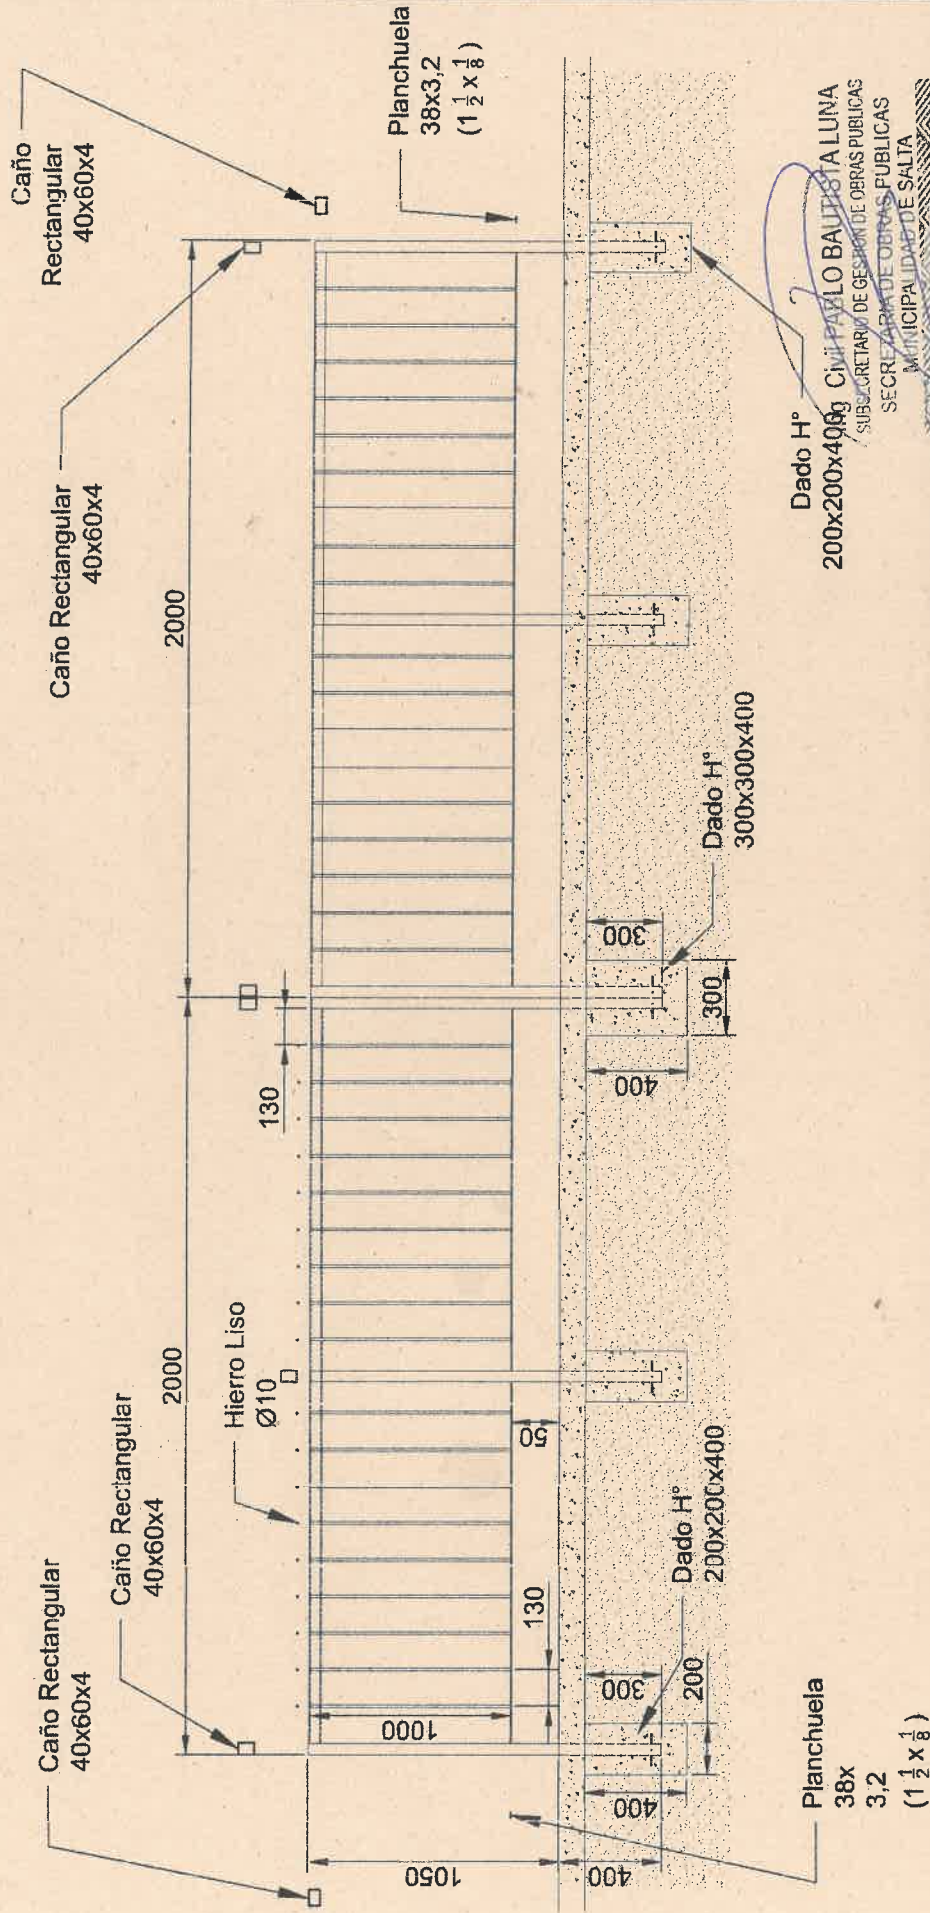

Nota: Las bases y su fijación se hará de acuerdo a cada caso o lo que indique la inspección.

REALIZADO EN: DIRECCION DE PROYECTOS VIALES	MUNICIPALIDAD DE LA CIUDAD DE SALTA SECRETARIA DE OBRAS PUBLICAS	SOLICITADO POR: SUBSECRETARIO DE GESTION DE OBRAS PUBLICAS
Jefe: Ing. Mercedes Quispe	Intendente: DR. EMILIA NO DURAND	Secretario: ARQ. GASTÓN VIOLA
CAD:	PLANO DE: BARANDA TIPO	LAMINA N°
Fecha: JULIO 2026	UBICACIÓN: BARRIO EL MILAGRO	ING. PABLO BAUTISTA LUNA
Escala: 1:20		

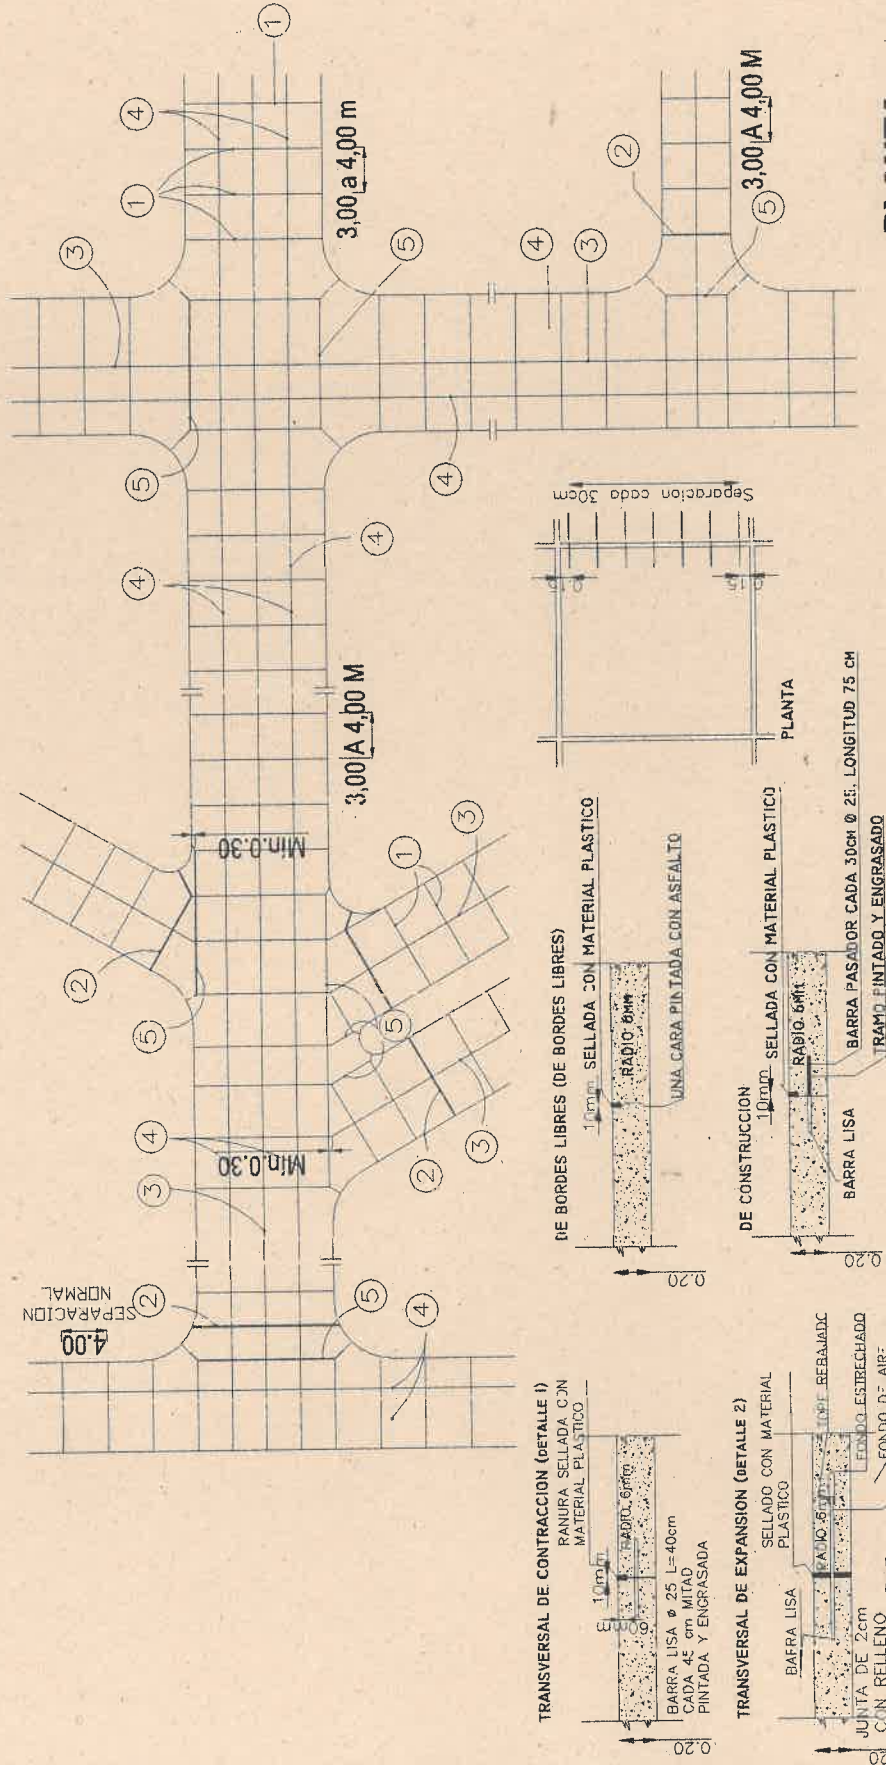

PLANTA

Ing. PABLO BAUTISTA LUNA
SUBSECRETARIO DE GESTION DE OBRAS PUBLICAS
SECRETARIA DE OBRAS PUBLICAS
MUNICIPALIDAD DE SALTA

REALIZADO EN: DIRECCION DE PROYECTOS VIALES	MUNICIPALIDAD DE LA CIUDAD DE SALTA SECRETARIA DE OBRAS PUBLICAS	SOLICITADO POR: SUBSECRETARIO DE GESTION DE OBRAS PUBLICAS
Jefe: Ing. Mercedes Quispe	Intendente: DR. EMILIA NO DURAND	Secretario: ARQ. GASTÓN VIOLA
CAD:	PLANO DE: JUNTAS TIPO	LAMINA N°
Fecha: JULIO 2026	UBICACIÓN: BARRIO EL MILAGRO	ING. PABLO BAUTISTA LUNA
Escala: -		



A


B

C

D

E

DETALLE CORDÓN CUNETA SECCIÓN 1:10

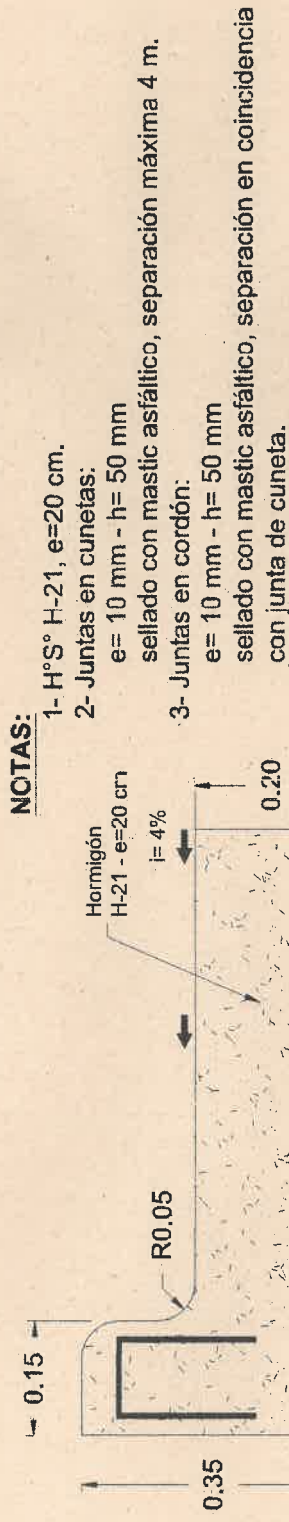


NOTAS:


- 1- H°S° H-21, e=20 cm.
- 2- Juntas en cunetas:
e= 10 mm - h= 50 mm
sellado con mastic asfáltico, separación máxima 4 m.
- 3- Juntas en cordón:
e= 10 mm - h= 50 mm
sellado con mastic asfáltico, separación en coincidencia con junta de cuneta.

Fe= o 6 c/30 cm, torsionado L=70 cm

FRENTE LATERAL PERSPECTIVA

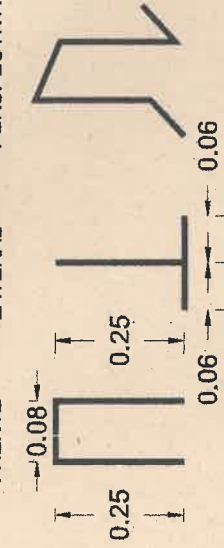

PERSPECTIVA 1:20

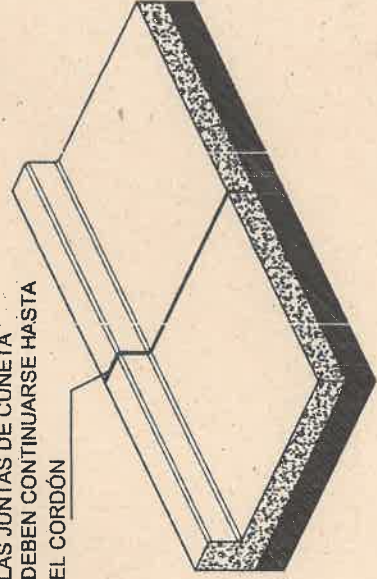LAS JUNTAS DE CUNETA
DEBEN CONTINUARSE HASTA
EL CORDÓN

Ing. Civil PABLO BAUTISTA LUNA
SUBSECRETARIO DE GESTIÓN DE OBRAS PÚBLICAS
SECRETARÍA DE OBRAS PÚBLICAS
MUNICIPALIDAD DE SALTA

REALIZADO EN:
DIRECCION DE PROYECTOS VIALES

Jefe: Ing. Mercedes Quispe

CAD:

Fecha: JULIO 2026

Escala: SEGÚN DIBUJO

MUNICIPALIDAD DE LA CIUDAD DE SALTA
SECRETARIA DE OBRAS PÚBLICAS

Intendente: DR. EMILIA VO DURAND

PLANO DE: CORDÓN CUNETA

UBICACIÓN: BARRIO EL MILAGRO

SOLICITADO POR:
SUBSECRETARIO DE GESTIÓN
DE OBRAS PÚBLICAS

ING. PABLO BAUTISTA LUNA

LAMINA N°

28

FOLIO
147

VITAS