


EJECUCIÓN DE VEREDAS Y MANTENIMIENTO DE CALZADA EN VILLA FLORESTA
PLANTA GENERAL - S/ ESCALA



NOTA: TODA DOCUMENTACIÓN GRÁFICA SE PRESENTA A MODO DE ANTEPROYECTO, TENIENDO CARÁCTER INDICATIVO. LAS DIMENSIONES, ESPECIFICACIONES TÉCNICAS, NIVELES, INTERFERENCIAS Y DEMÁS DEFINICIONES CONSTRUCTIVAS PODRÁN SUFRIR MODIFICACIONES Y AJUSTES DURANTE LA ETAPA DE PROYECTO EJECUTIVO E INGENIERÍA DE DETALLE, CONFORME A LOS REQUERIMIENTOS TÉCNICOS, NORMATIVOS Y DE OBRA QUE SURJAN DURANTE EL DESARROLLO DEFINITIVO DEL PROYECTO

REFERENCIAS		REFERENCIAS		REALIZADO EN:		MUNICIPALIDAD DE LA CIUDAD DE SALTA		SOLICITADO POR:	
ESPECIFICACION	REF	ESPECIFICACION	REF	DIRECCION GRAL. DE PROY. DE OBRAS CIVILES		SECRETARIA DE OBRAS PÚBLICAS		SUBSECRETARIO DE GESTIÓN DE OBRAS PÚBLICAS	
CONTRAPISO VEREDA NUEVA CON TERMINACIÓN H° FRATASADO		LÍNEA ELECTRODUCTO			Jefe: Ing. Mercedes Quispe	Intendente: DR. EMILIANO DURAND	Secretario: ARQ. GASTÓN VIOLA	ING. PABLO BAUTISTA LUNA	
CONTRAPISO VEREDA EXISTENTE		ÁREA DE INVASIÓN SEGÚN SUBDIVISIÓN CATASTRAL DEL PLANO N.º 17.033 – DIRECCIÓN GENERAL DE INMUEBLES			CAD:	PLANO DE: ANTEPROYECTO CORDÓN CUNETAS-ENRIPIADO	LAMINA N°		
MANTENIMIENTO DE CALZADAS ENRIPIADAS					Fecha: SEPTIEMBRE / 26	UBICACIÓN: VILLA FLORESTA		1	
LIMITE SECTOR DE INTERVENCION					Escala: S/E				

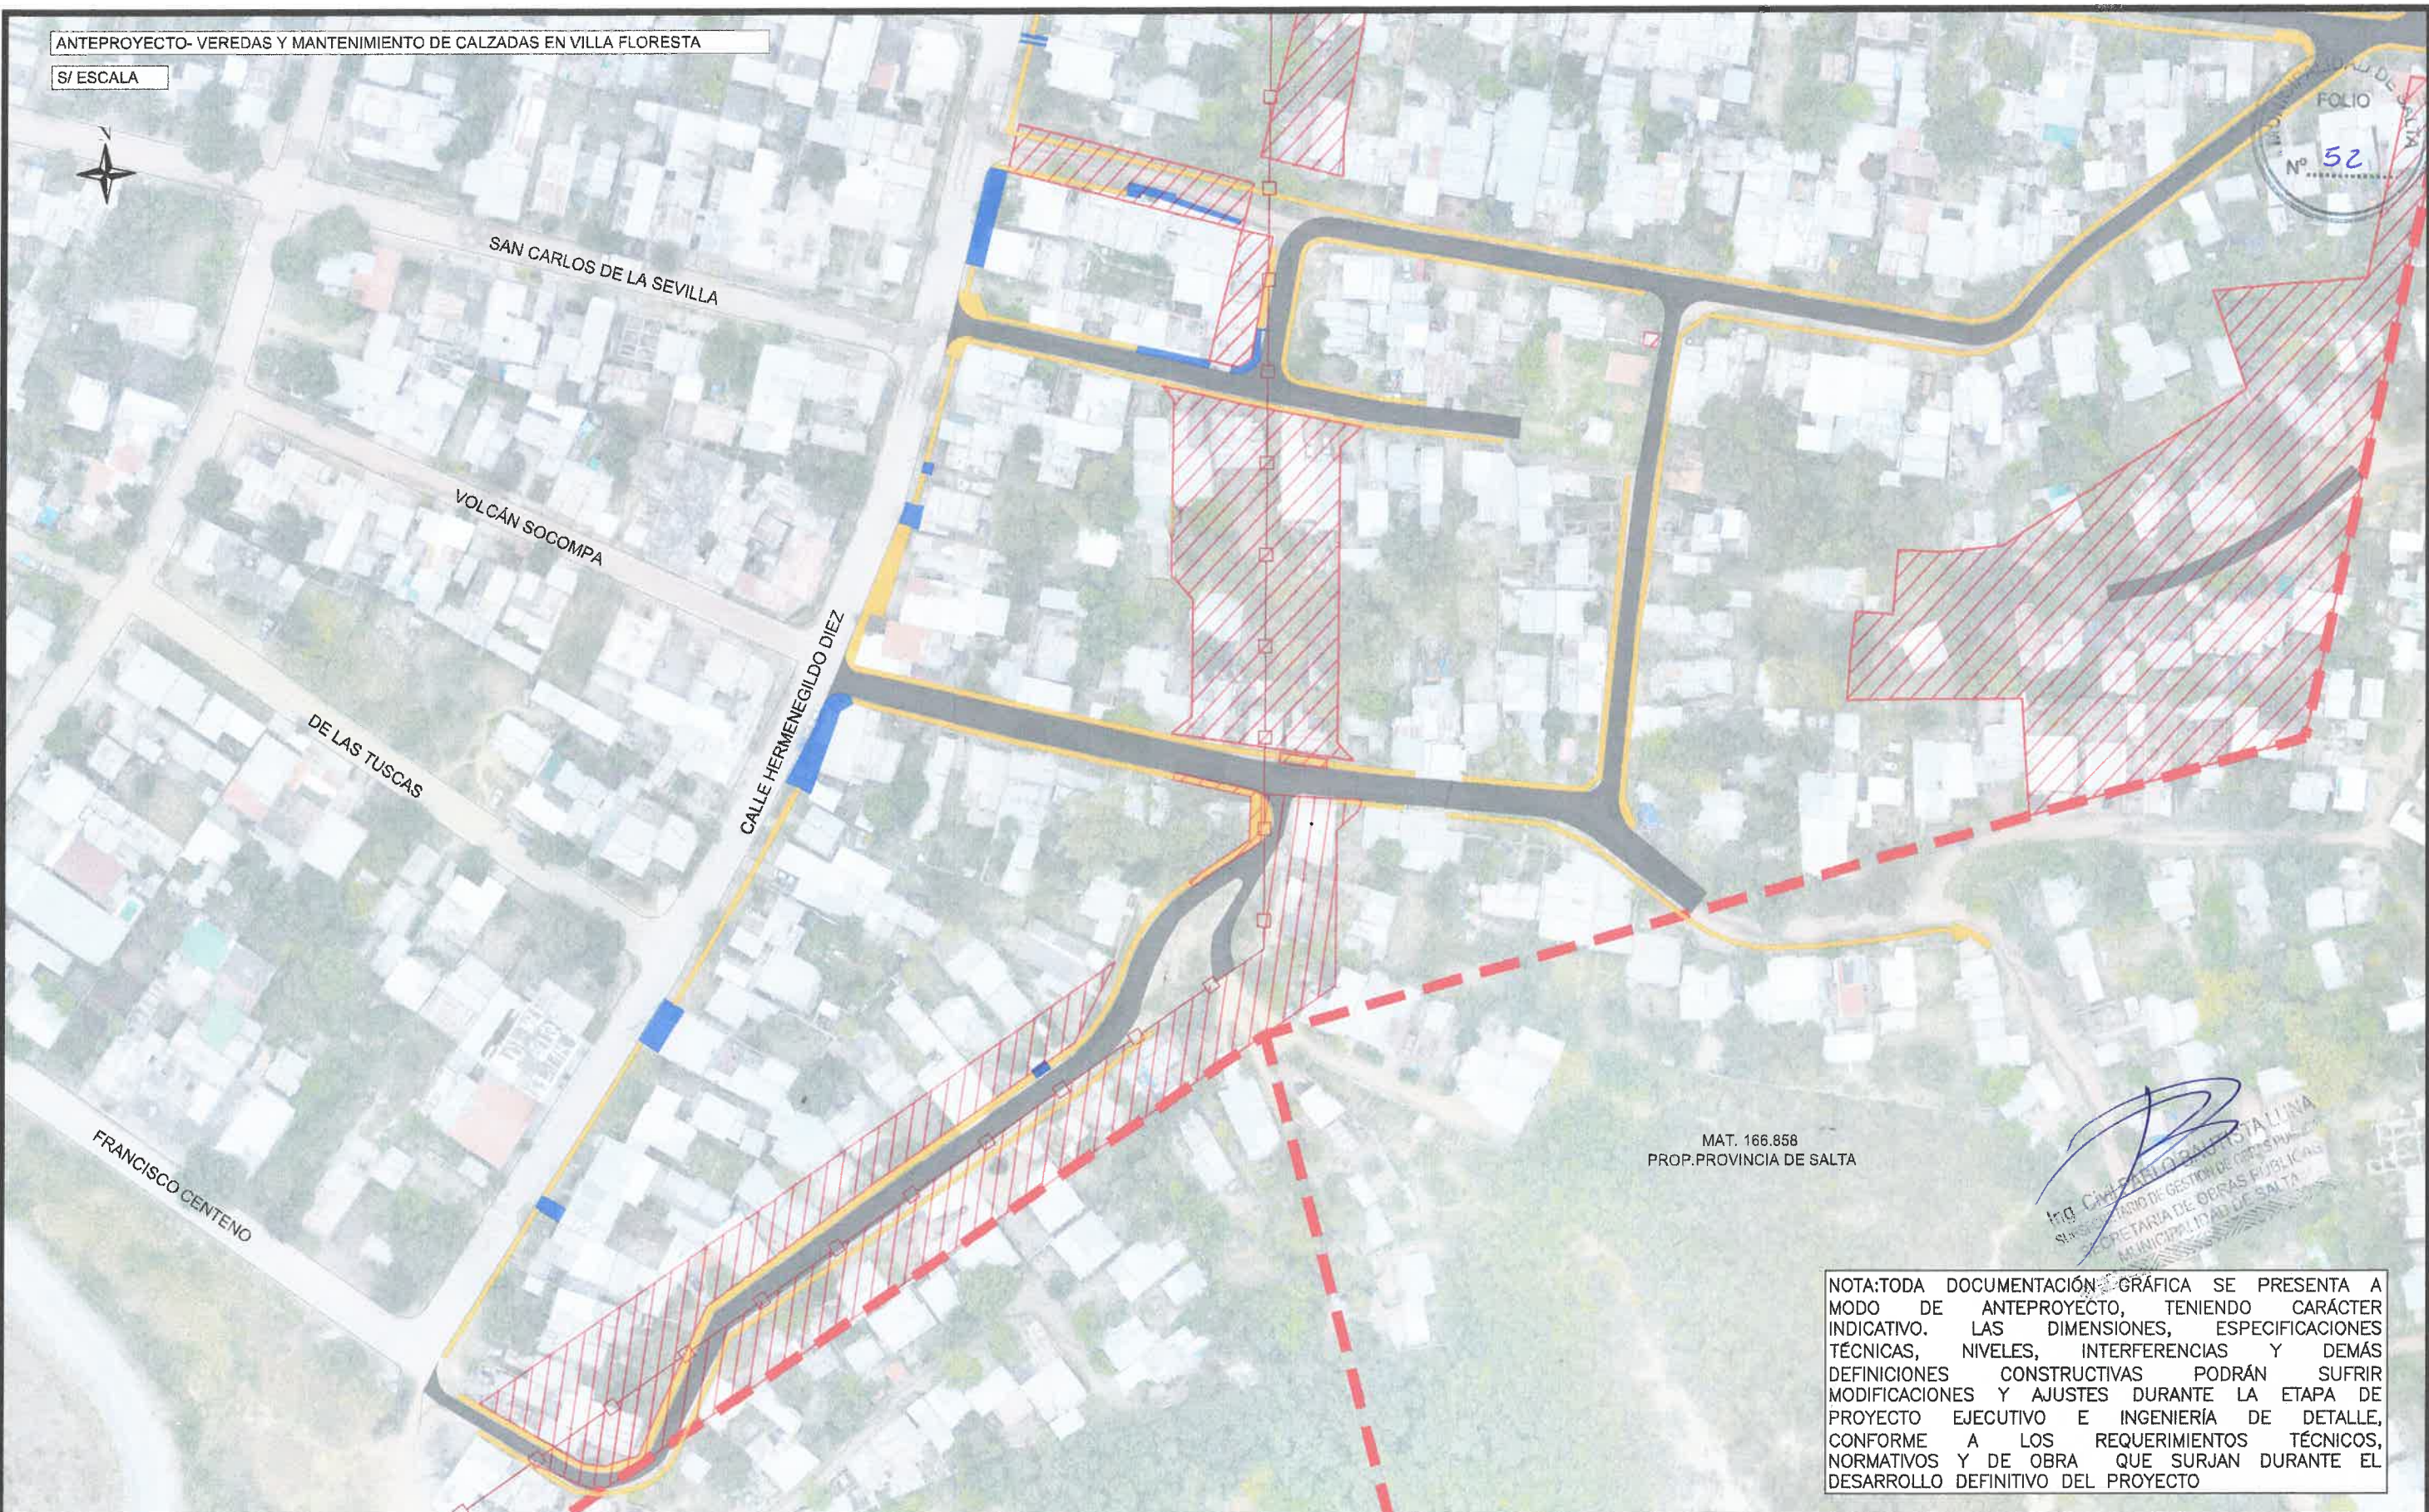

MAT. 166.858
PROP. PROVINCIA DE SALTA

Ing. CÉSAR BAUTISTA LUNA
SUBSECRETARIO DE GESTIÓN DE OBRAS PÚBLICAS
SECRETARÍA DE OBRAS PÚBLICAS
MUNICIPALIDAD DE SALTA

NOTA: TODA DOCUMENTACIÓN GRÁFICA SE PRESENTA A MODO DE ANTEPROYECTO, TENIENDO CARÁCTER INDICATIVO. LAS DIMENSIONES, ESPECIFICACIONES TÉCNICAS, NIVELES, INTERFERENCIAS Y DEMÁS DEFINICIONES CONSTRUCTIVAS PODRÁN SUFRIR MODIFICACIONES Y AJUSTES DURANTE LA ETAPA DE PROYECTO EJECUTIVO E INGENIERÍA DE DETALLE, CONFORME A LOS REQUERIMIENTOS TÉCNICOS, NORMATIVOS Y DE OBRA QUE SURJAN DURANTE EL DESARROLLO DEFINITIVO DEL PROYECTO


REFERENCIAS	
ESPECIFICACION	REF
CONTRAPISO VEREDA NUEVA CON TERMINACIÓN Hº FRATASADO	
CONTRAPISO VEREDA EXISTENTE	
MANTENIMIENTO DE CALZADAS ENRIPIADAS	
LIMITE SECTOR DE INTERVENCION	

REFERENCIAS	
ESPECIFICACION	REF
LÍNEA ELECTRODUCTO	
ÁREA DE INVASIÓN SEGÚN SUBDIVISIÓN CATASTRAL DEL PLANO N.º 17.033 – DIRECCIÓN GENERAL DE INMUEBLES	

REALIZADO EN: DIRECCION GRAL. DE PROY. DE OBRAS CIVILES	
	Jefe: Ing. Mercedes Quispe
	CAD:
	Fecha: SEPTIEMBRE / 26
	Escala: S/E

MUNICIPALIDAD DE LA CIUDAD DE SALTA SECRETARIA DE OBRAS PÚBLICAS	
Intendente: DR. EMILIANO DURAND	Secretario: ARQ. GASTÓN VIOLA
PLANO DE: VEREDAS -MANTENIMIENTO CALZADAS ENRIPIADAS	
UBICACIÓN: VILLA FLORESTA	

SOLICITADO POR: SUBSECRETARIO DE GESTIÓN DE OBRAS PÚBLICAS	
ING. PABLO BAUTISTA LUNA	
LAMINA N°	
2	

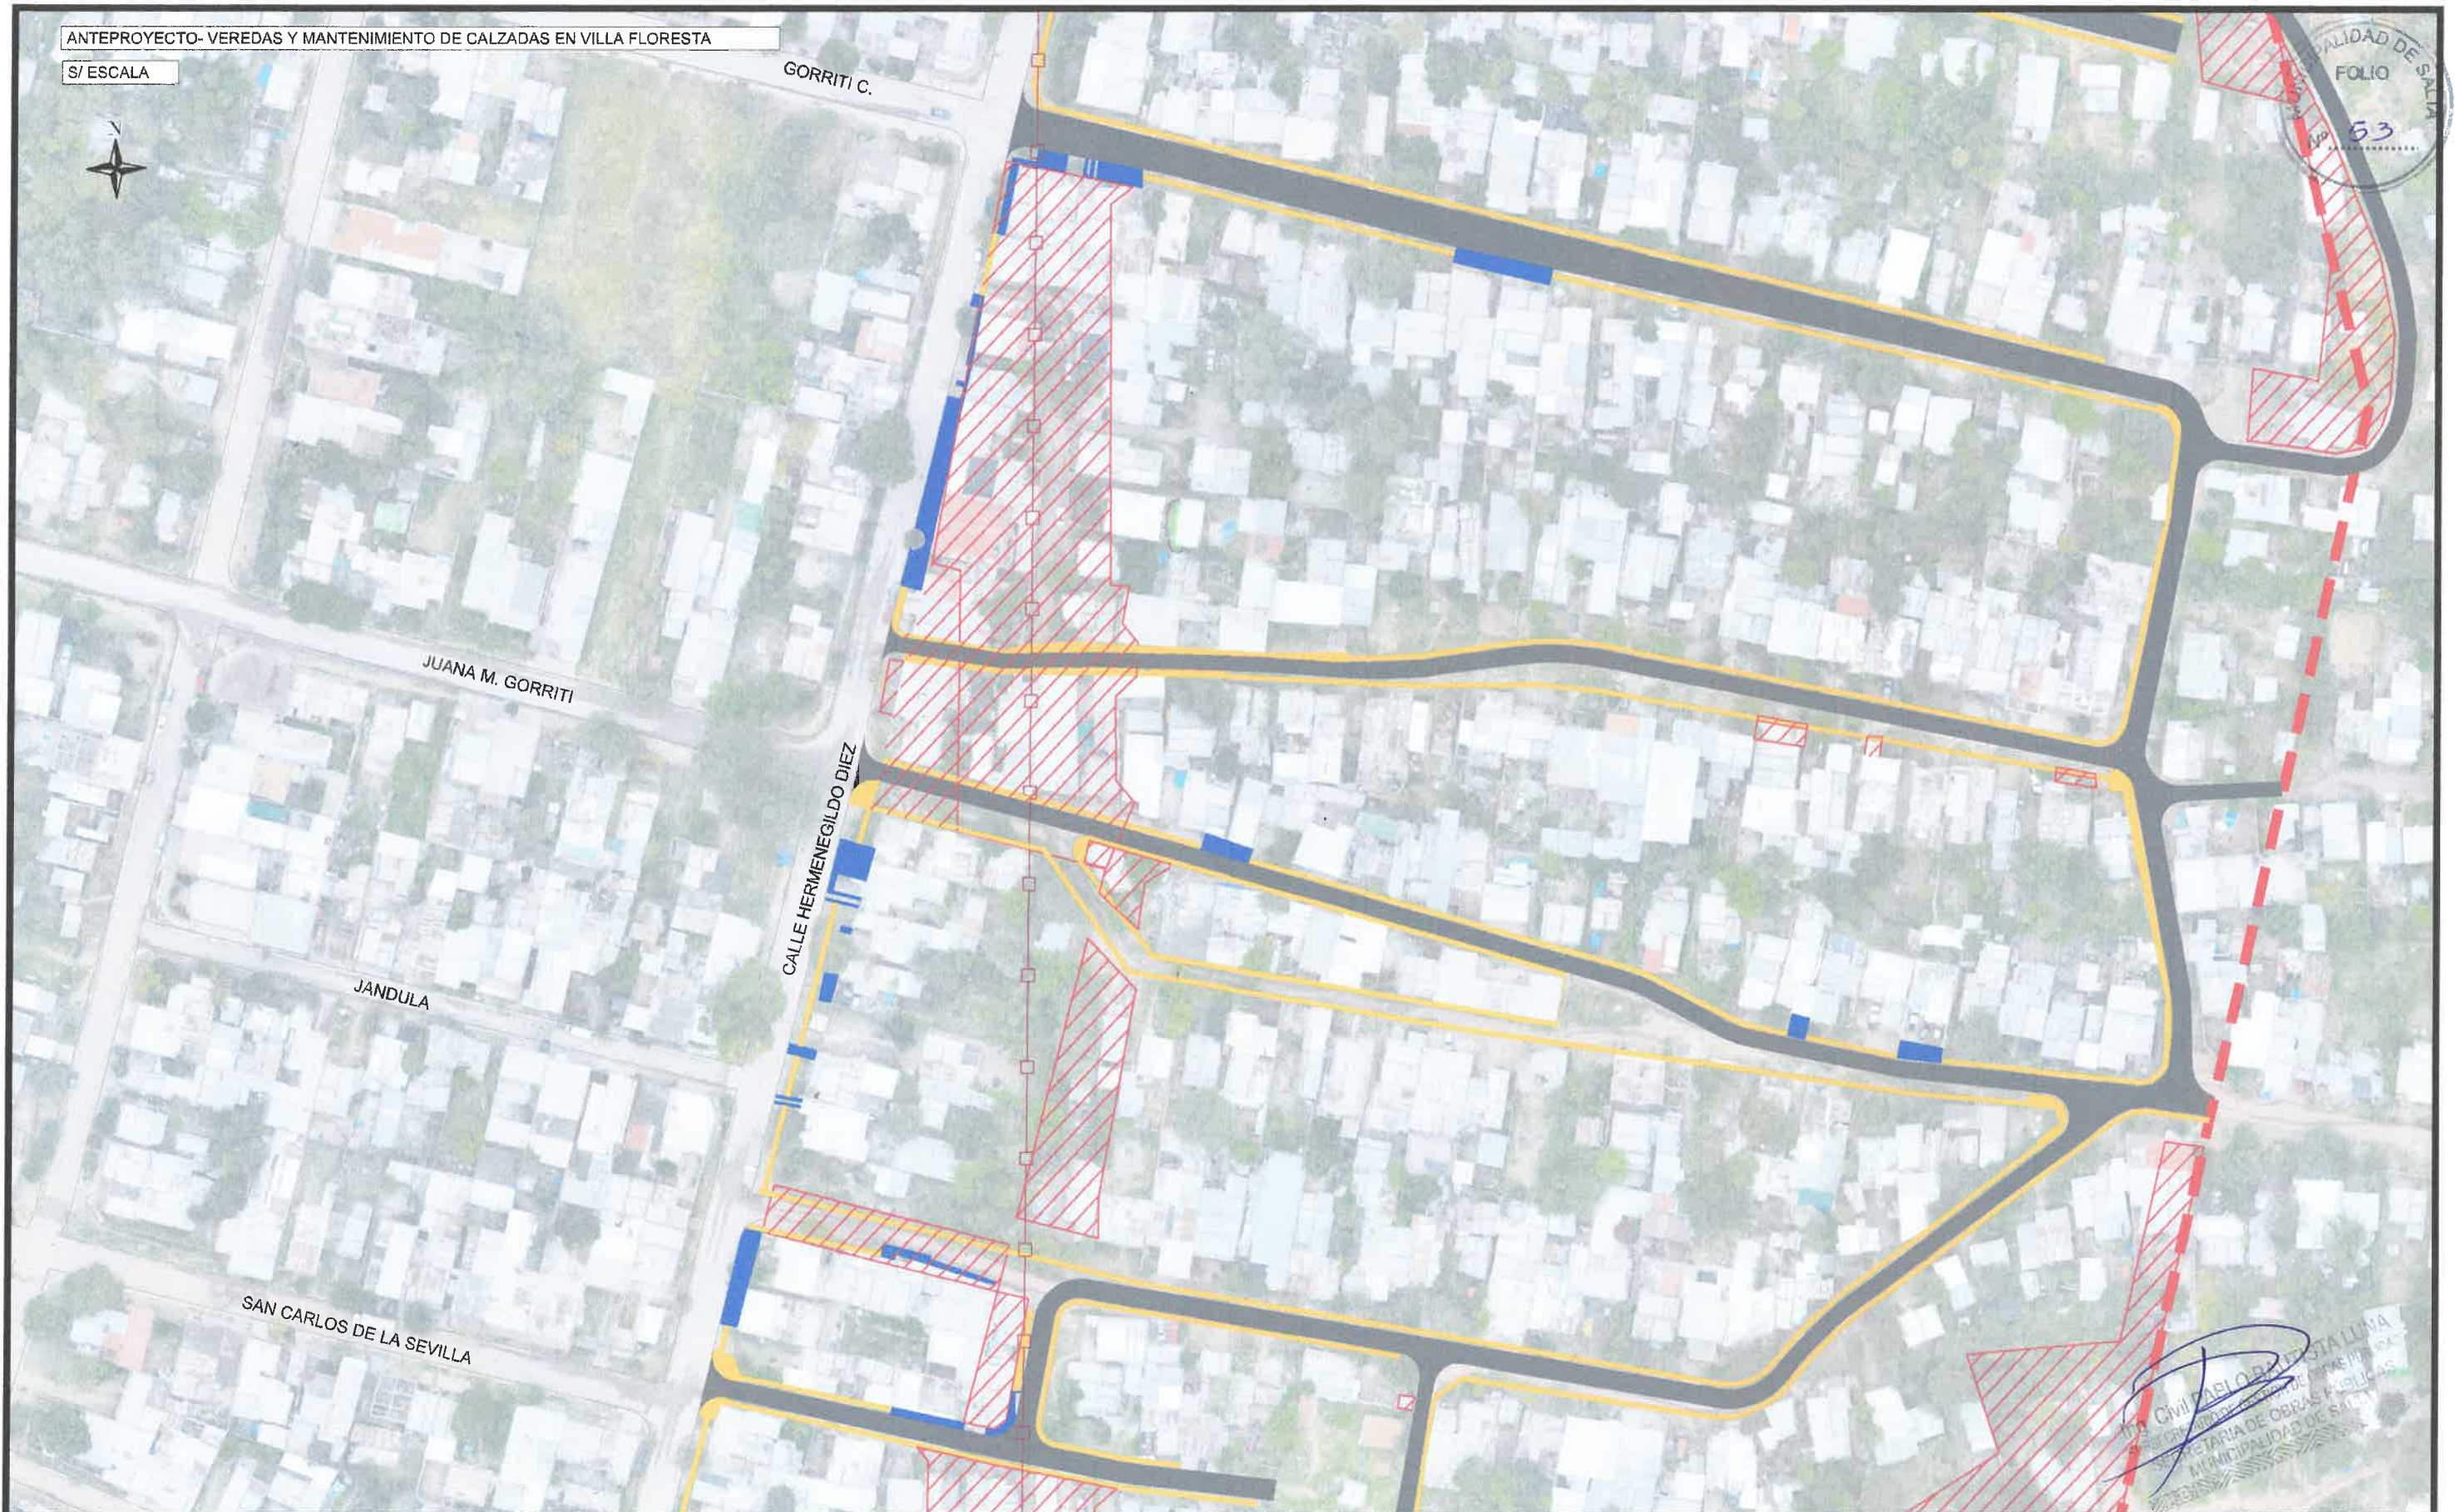


REFERENCIAS		REFERENCIAS		REALIZADO EN:		MUNICIPALIDAD DE LA CIUDAD DE SALTA		SOLICITADO POR:	
ESPECIFICACION	REF	ESPECIFICACION	REF	DIRECCION GRAL. DE PROY. DE OBRAS CIVILES		SECRETARIA DE OBRAS PÚBLICAS		SUBSECRETARIO DE GESTIÓN DE OBRAS PÚBLICAS	
CONTRAPISO VEREDA NUEVA CON TERMINACIÓN H° FRATASADO		LÍNEA ELECTRODUCTO			Jefe: Ing. Mercedes Quispe	Intendente: DR. EMILIANO DURAND	Secretario: ARQ. GASTÓN VIOLA	ING. PABLO BAUTISTA LUNA	
CONTRAPISO VEREDA EXISTENTE		ÁREA DE INVASIÓN SEGÚN SUBDIVISIÓN CATASTRAL DEL PLANO N.º 17.033 – DIRECCIÓN GENERAL DE INMUEBLES			CAD:	PLANO DE: VEREDAS-MANTENIMIENTO CALZADAS ENRIPIADAS		LAMINA N°	
MANTENIMIENTO DE CALZADAS ENRIPIADAS					Fecha: SEPTIEMBRE / 26	UBICACIÓN: VILLA FLORESTA		3	
LIMITE SECTOR DE INTERVENCION					Escala: S/E				




ING. CN. PABLO BAUTISTA LUNA
SUBSECRETARIO DE OBRAS PÚBLICAS
SECRETARÍA DE OBRAS PÚBLICAS
MUNICIPALIDAD DE SALTA

REFERENCIAS		REFERENCIAS		REALIZADO EN:		MUNICIPALIDAD DE LA CIUDAD DE SALTA		SOLICITADO POR:	
ESPECIFICACION	REF	ESPECIFICACION	REF	DIRECCION GRAL. DE PROY. DE OBRAS CIVILES		SECRETARIA DE OBRAS PÚBLICAS		SUBSECRETARIO DE GESTIÓN DE OBRAS PÚBLICAS	
CONTRAPISO VEREDA NUEVA CON TERMINACIÓN H° FRATASADO		LÍNEA ELECTRODUCTO			Jefe: Ing. Mercedes Quispe	Intendente: DR. EMILIANO DURAND	Secretario: ARQ. GASTÓN VIOLA	ING. PABLO BAUTISTA LUNA	
CONTRAPISO VEREDA EXISTENTE		ÁREA DE INVASIÓN SEGÚN SUBDIVISIÓN CATASTRAL DEL PLANO N.º 17.033 – DIRECCIÓN GENERAL DE INMUEBLES			CAD:	PLANO DE: VEREDAS -MANTENIMIENTO CALZADAS ENRIPIADAS		LAMINA N°	
MANTENIMIENTO DE CALZADAS ENRIPIADAS					Fecha: SEPTIEMBRE / 26	UBICACIÓN: VILLA FLORESTA		4	
LIMITE SECTOR DE INTERVENCION					Escala: S/E				

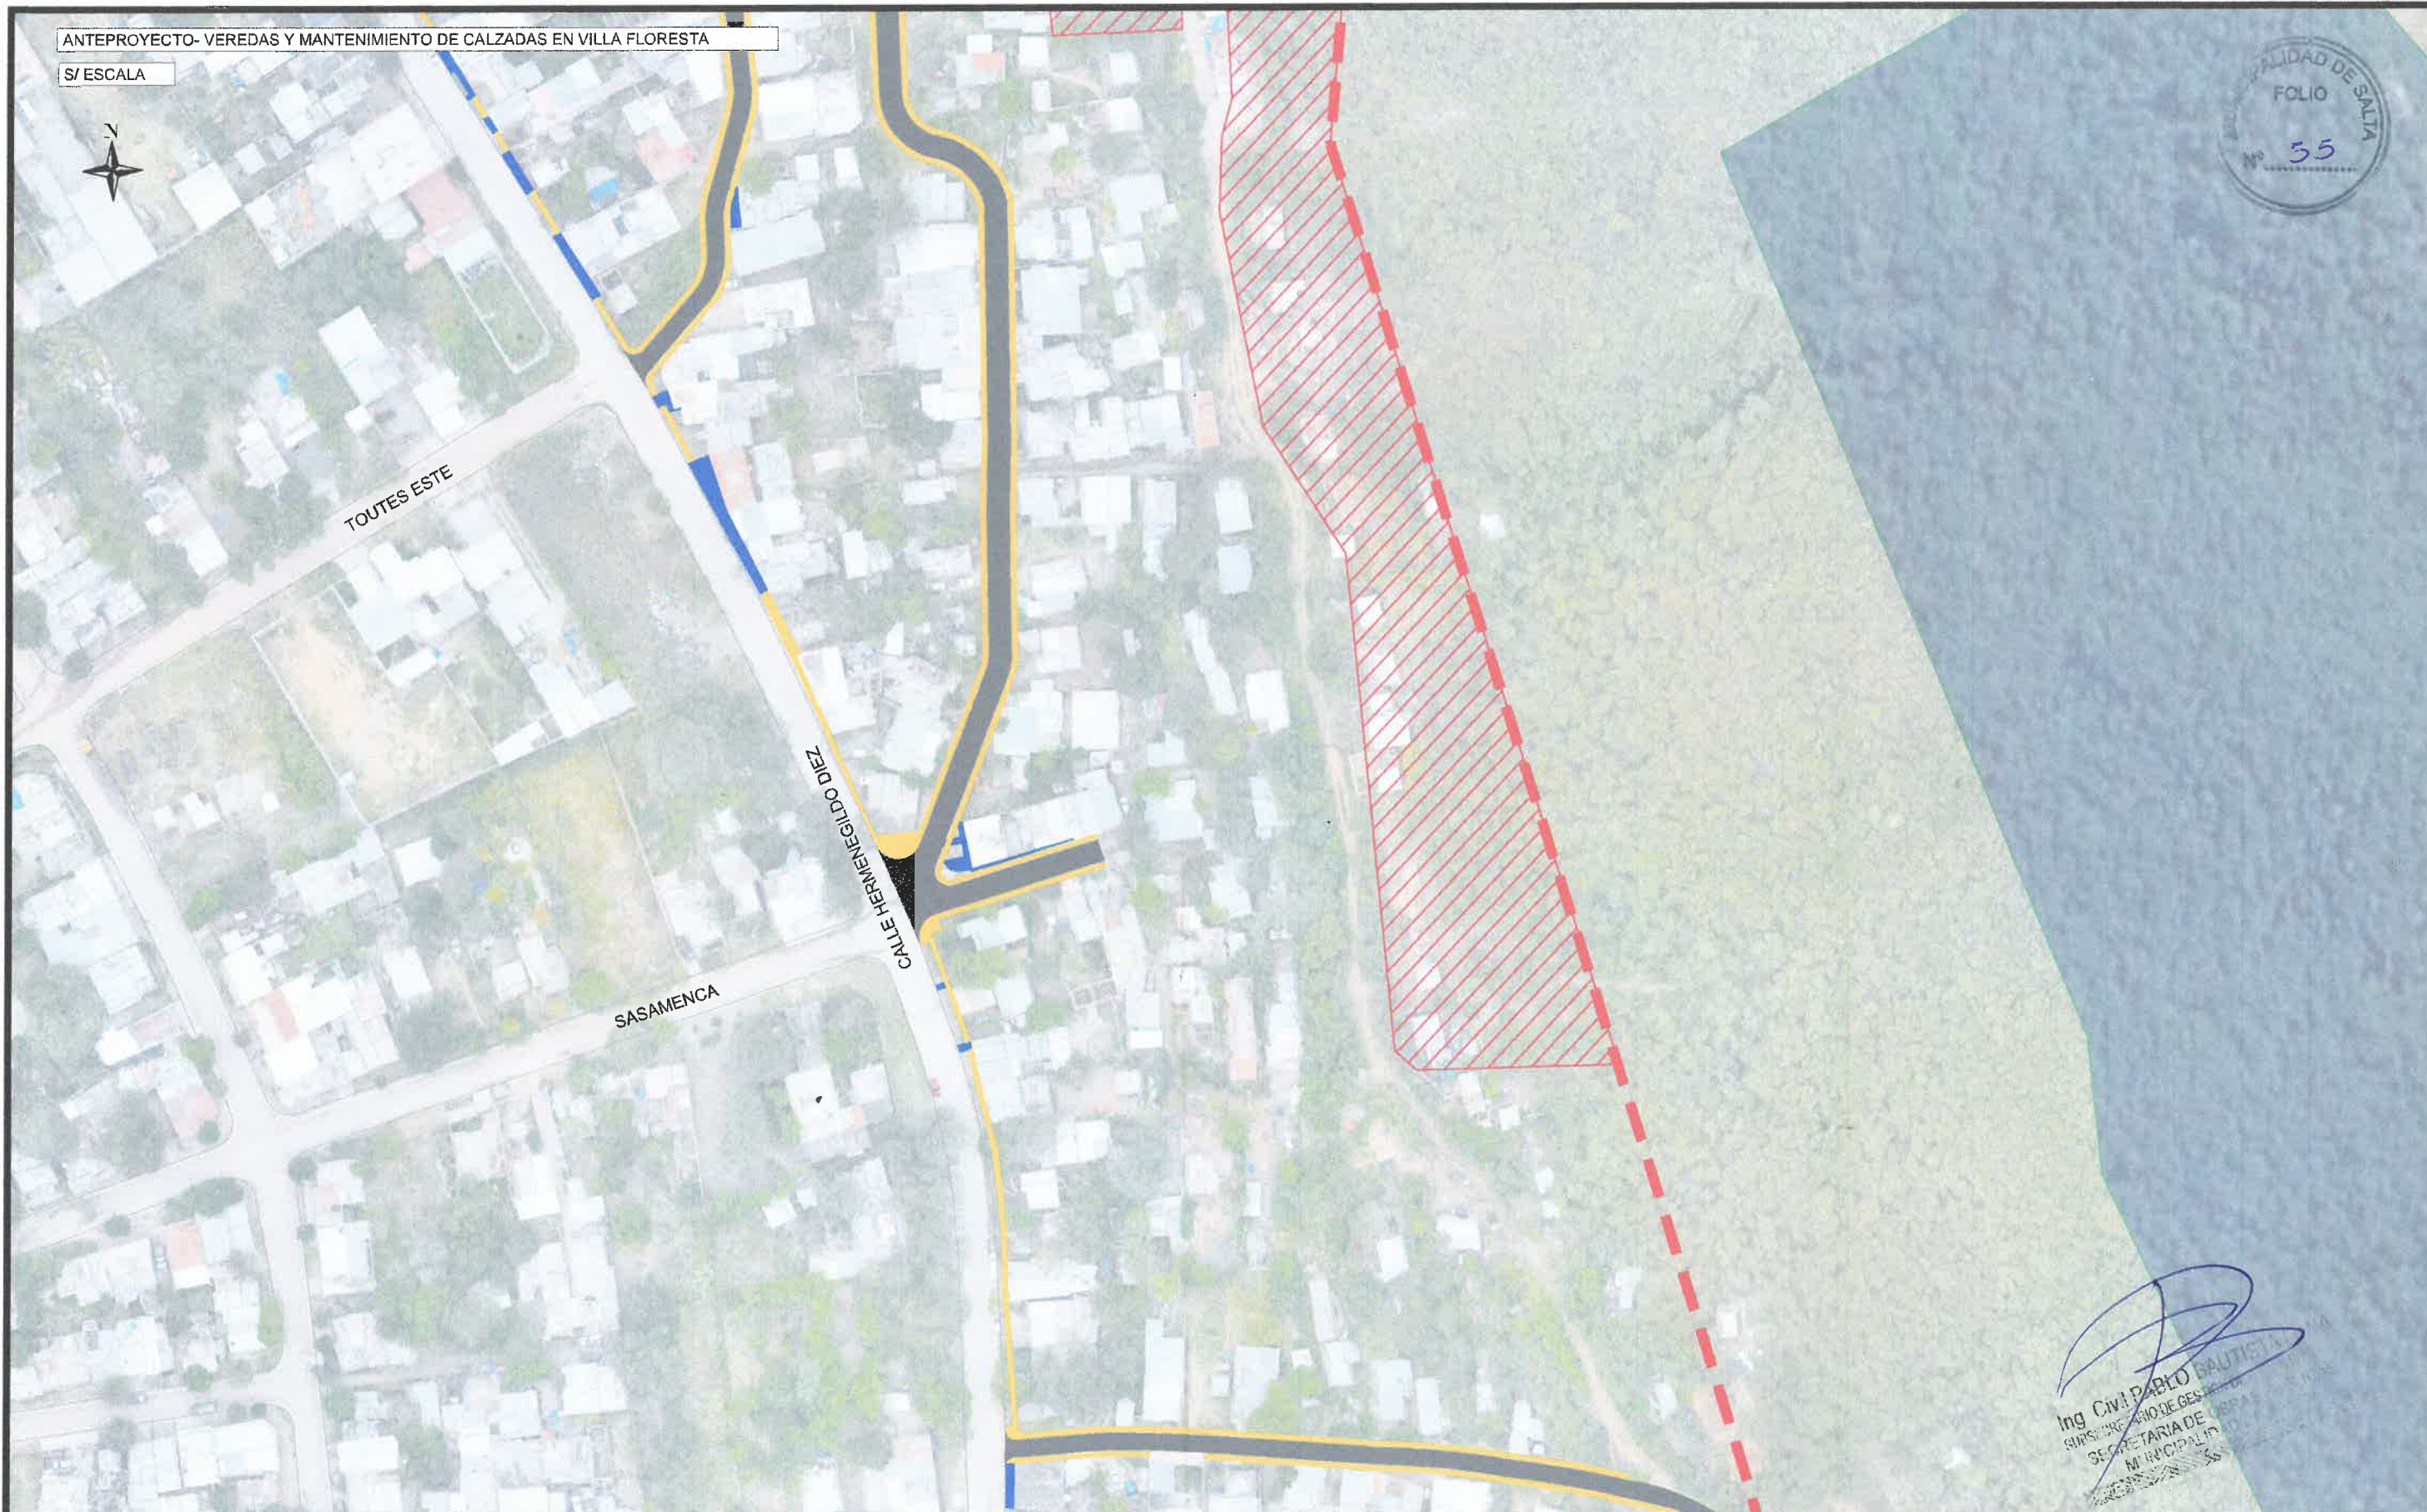

Ing. CIVIL PABLO BAUTISTA LUNA
SUBSECRETARIO DE GESTIÓN DE OBRAS PÚBLICAS
MUNICIPALIDAD DE SALTA

REFERENCIAS		REFERENCIAS		REALIZADO EN:		MUNICIPALIDAD DE LA CIUDAD DE SALTA		SOLICITADO POR:	
ESPECIFICACION	REF	ESPECIFICACION	REF	DIRECCION GRAL. DE PROJ. DE OBRAS CIVILES		SECRETARIA DE OBRAS PÚBLICAS		SUBSECRETARIO DE GESTIÓN DE OBRAS PÚBLICAS	
CONTRAPISO VEREDA NUEVA CON TERMINACIÓN Hº FRATASADO		LÍNEA ELECTRODUCTO			Jefe: Ing. Mercedes Quispe	Intendente: DR. EMILIANO DURAND	Secretario: ARQ. GASTÓN VIOLA	ING. PABLO BAUTISTA LUNA	
CONTRAPISO VEREDA EXISTENTE		ÁREA DE INVASIÓN SEGÚN SUBDIVISIÓN CATASTRAL DEL PLANO N.º 17.033 – DIRECCIÓN GENERAL DE INMUEBLES			CAD:	PLANO DE: VEREDAS -MANTENIMIENTO CALZADAS ENRIPIADAS		LAMINA N°	
MANTENIMIENTO DE CALZADAS ENRIPIADAS					Fecha: SEPTIEMBRE / 26	UBICACIÓN: VILLA FLORESTA		5	
LIMITE SECTOR DE INTERVENCION					Escala: S/E				

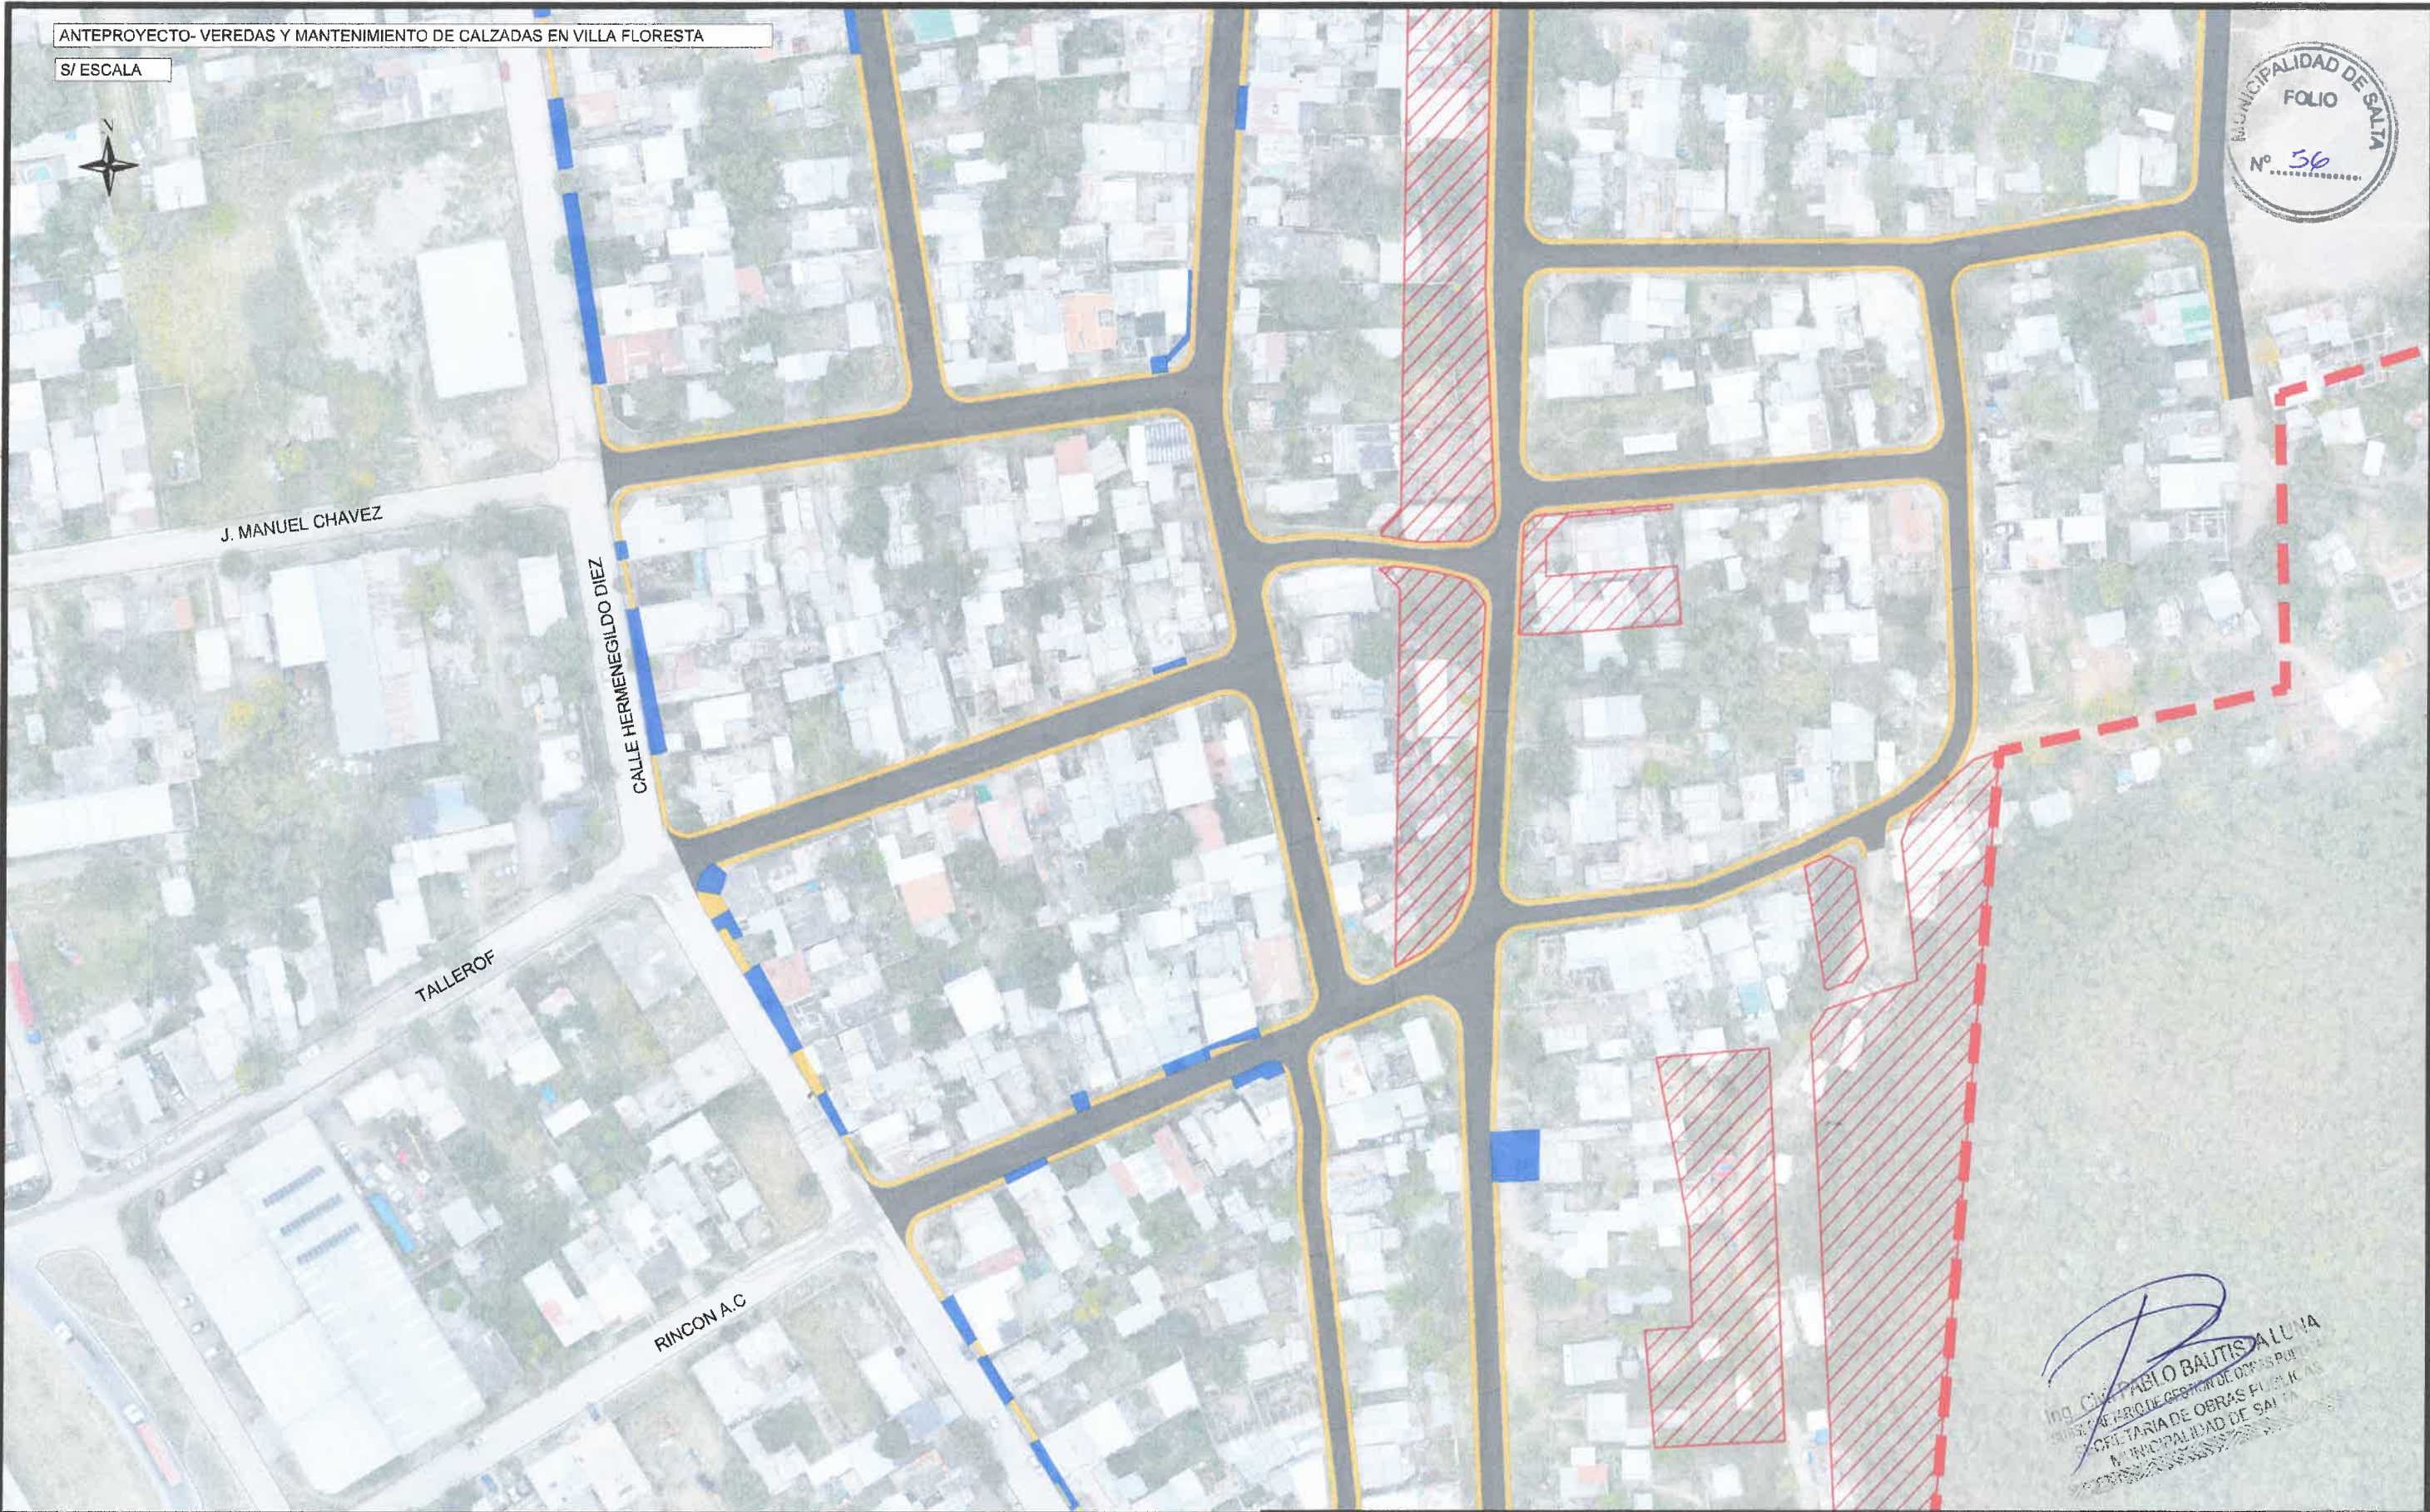

REFERENCIAS		REFERENCIAS	
ESPECIFICACION	REF	ESPECIFICACION	REF
CONTRAPISO VEREDA NUEVA CON TERMINACIÓN H° FRATASADO		LÍNEA ELECTRODUCTO	
CONTRAPISO VEREDA EXISTENTE		ÁREA DE INVASIÓN SEGÚN SUBDIVISIÓN CATASTRAL DEL PLANO N.º 17.033 – DIRECCIÓN GENERAL DE INMUEBLES	
MANTENIMIENTO DE CALZADAS ENRIPIADAS			
LIMITE SECTOR DE INTERVENCION			

REALIZADO EN: DIRECCION GRAL. DE PROY. DE OBRAS CIVILES		MUNICIPALIDAD DE LA CIUDAD DE SALTA SECRETARIA DE OBRAS PÚBLICAS		SOLICITADO POR: SUBSECRETARIO DE GESTIÓN DE OBRAS PÚBLICAS	
	Jefe: Ing. Mercedes Quispe	Intendente: DR. EMILIANO DURAND		Secretario: ARQ. GASTÓN VIOLA	
	CAD:	PLANO DE: VEREDAS -MANTENIMIENTO CALZADAS ENRIPIADAS		ING. PABLO BAUTISTA LUNA	
	Fecha: SEPTIEMBRE / 26	UBICACIÓN: VILLA FLORESTA		LAMINA N°	
	Escala: S/E			6	

ANTEPROYECTO- VEREDAS Y MANTENIMIENTO DE CALZADAS EN VILLA FLORESTA

S/ ESCALA




Ing. CIVIL PABLO BAUTISTA LUNA
SUBSECRETARIO DE OBRAS PÚBLICAS
MUNICIPALIDAD DE SALTA



REFERENCIAS		REFERENCIAS		REALIZADO EN:		MUNICIPALIDAD DE LA CIUDAD DE SALTA		SOLICITADO POR:	
ESPECIFICACION	REF	ESPECIFICACION	REF	DIRECCION GRAL. DE PROY. DE OBRAS CIVILES		SECRETARIA DE OBRAS PÚBLICAS		SUBSECRETARIO DE GESTIÓN DE OBRAS PÚBLICAS	
CONTRAPISO VEREDA NUEVA CON TERMINACIÓN H° FRATASADO		LÍNEA ELECTRODUCTO			Jefe: Ing. Mercedes Quispe	Intendente: DR. EMILIANO DURAND	Secretario: ARQ. GASTÓN VIOLA	ING. PABLO BAUTISTA LUNA	
CONTRAPISO VEREDA EXISTENTE		ÁREA DE INVASIÓN SEGÚN SUBDIVISIÓN CATASTRAL DEL PLANO N.º 17.033 – DIRECCIÓN GENERAL DE INMUEBLES			CAD:	PLANO DE: VEREDAS -MANTENIMIENTO CALZADAS ENRIPIADAS		LAMINA N°	
MANTENIMIENTO DE CALZADAS ENRIPIADAS					Fecha: SEPTIEMBRE / 26	UBICACIÓN: VILLA FLORESTA		7	
LÍMITE SECTOR DE INTERVENCIÓN					Escala: S/E				

DETALLE DE BARANDA TIPO

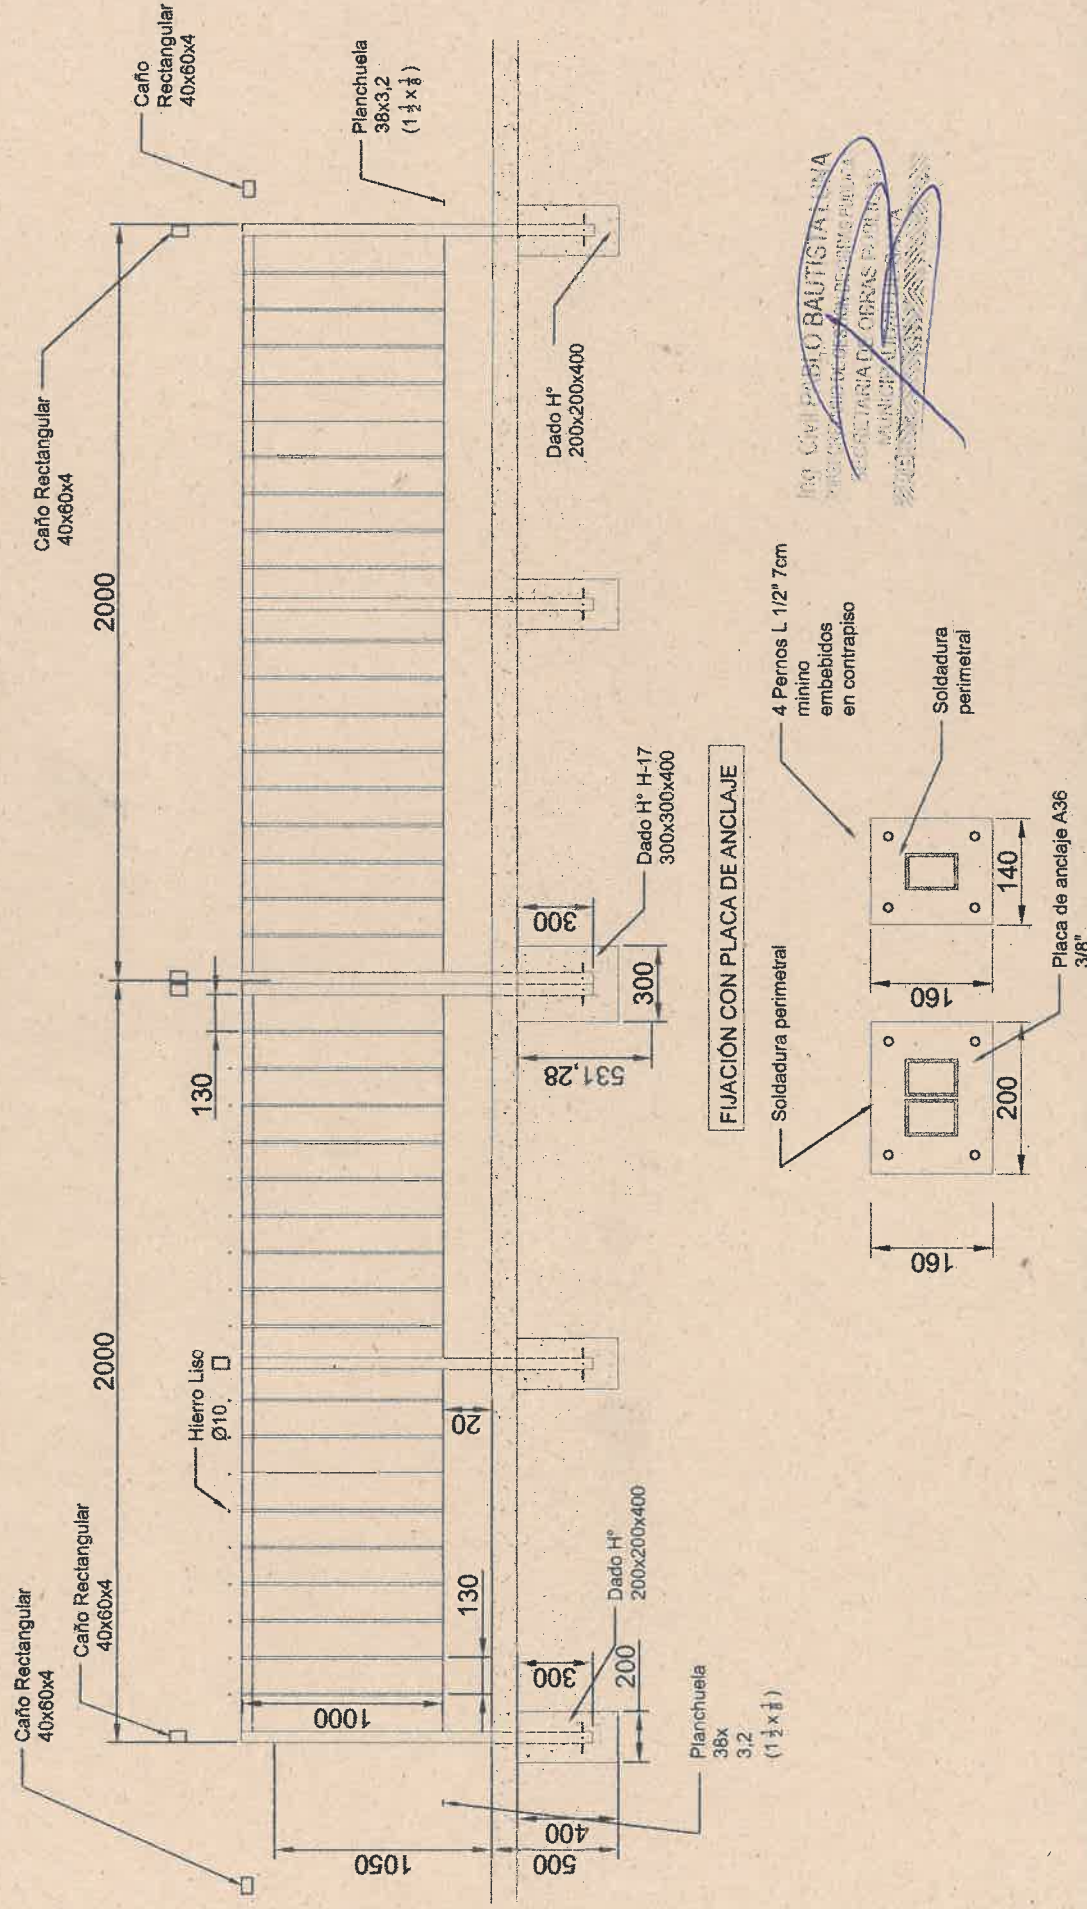

NOTA: LAS BASES Y SU FIJACIÓN SE EJECUTARÁN DE ACUERDO CON CADA SECTOR. SE UTILIZARÁ PLACA DE ANCLAJE EN EL SECTOR PUENTE ALCANTARILLA, MIENTRAS QUE PARA EL RESTO DEL TRAZADO SE REALIZARÁ SEGÚN EL DETALLE DE BARANDA TIPO. TODOS LOS ELEMENTOS METÁLICOS DEBERÁN CONTAR CON UN TRATAMIENTO DE PROTECCIÓN ANTICORROSIVA ADECUADO, MEDIANTE IMPRIMACIÓN ANTIOXÍDO Y TERMINACIÓN CON PINTURA DE PROTECCIÓN.

REALIZADO EN:
DIRECCION GENERAL DE PROYECTOS DE OBRAS CIVILES

Jefe: Ing. Mercedes Quispe

CAD: XXXXXXXXXXXX

Fecha: SEPTIEMBRE-26

Escudo: S/E

MUNICIPALIDAD DE LA CIUDAD DE SALTA
SECRETARIA DE OBRAS PÚBLICAS

Intendente: DR. EMILIANO DURAND Secretario: ARQ. GASTÓN VIOLA

PLANO DE: **DETALLES**

UBICACIÓN: **VILLA FLORESTA**

SOLICITADO POR:
SUBSECRETARIO DE GESTIÓN
DE OBRAS PÚBLICAS

ING. PABLO BAUTISTA LUNA


LAMINA N°

9

ENCUENTRO SOLADO VEREDA CON VEGETACION

JUNTA ENCANTRO CAMINERA NUEVA CON EXISTENTE

PENDIENTE VEREDA 1% / 1,5%

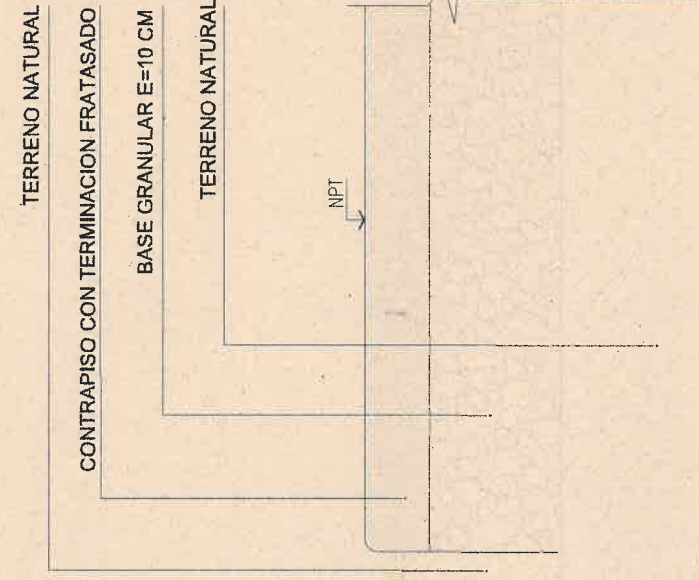


CAMINERIA EXISTENTE

**JUNTA DE DILATACION: POLIESTIRENO
EXPANDIDO TOMADA CON SELLADOR
TIPO ASIKaflex PRO-3 O SIMILAR esp: 2cm**

CONTRAPISO CON TERMINACION
H° FRATASADO

BASE GRANULAR E=10 CM

TERRENO NATURAL

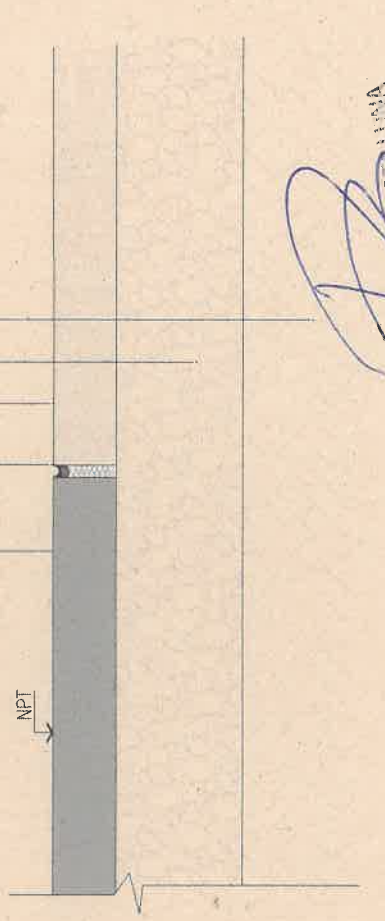

NOTA: TODA DOCUMENTACIÓN GRÁFICA SE PRESENTA A MODO DE ANTEPROYECTO, TENIENDO CARÁCTER INDICATIVO. LAS DIMENSIONES, ESPECIFICACIONES TÉCNICAS, NIVELES, INTERFERENCIAS Y DEMÁS DEFINICIONES CONSTRUCTIVAS PODRÁN SUFRIR MODIFICACIONES Y AJUSTES DURANTE LA ETAPA DE PROYECTO EJECUTIVO E INGENIERÍA DE DETALLE, CONFORME A LOS REQUERIMIENTOS TÉCNICOS, NORMATIVOS Y DE OBRA QUE SURJAN DURANTE EL DESARROLLO DEFINITIVO DEL PROYECTO

REALIZADO EN:
DIRECCION GRAL. DE PROYECTOS DE OBRAS CIVILES

Jefe: Ing. Mercedes Quispe

CAD: XXXXXXXXXXXX

Fecha: SEPTIEMBRE-26

Escalón: S/E

MUNICIPALIDAD DE LA CIUDAD DE SALTA
SECRETARIA DE OBRAS PÚBLICAS

Intendente: DR. EMILIANO DURAND **Secretario:** ARQ. GASTÓN VIOLA

PLANO DE: **DETALLES**

UBICACIÓN: VILLA FLORESTA

SOLICITADO POR:
SUBSECRETARIO DE GESTIÓN
DE OBRAS PÚBLICAS

ING. PABLO BAUTISTA LUNA

LAMINA N.º

8