
PLANO DE RELEVAMIENTO DE PLAZA CEFERINO

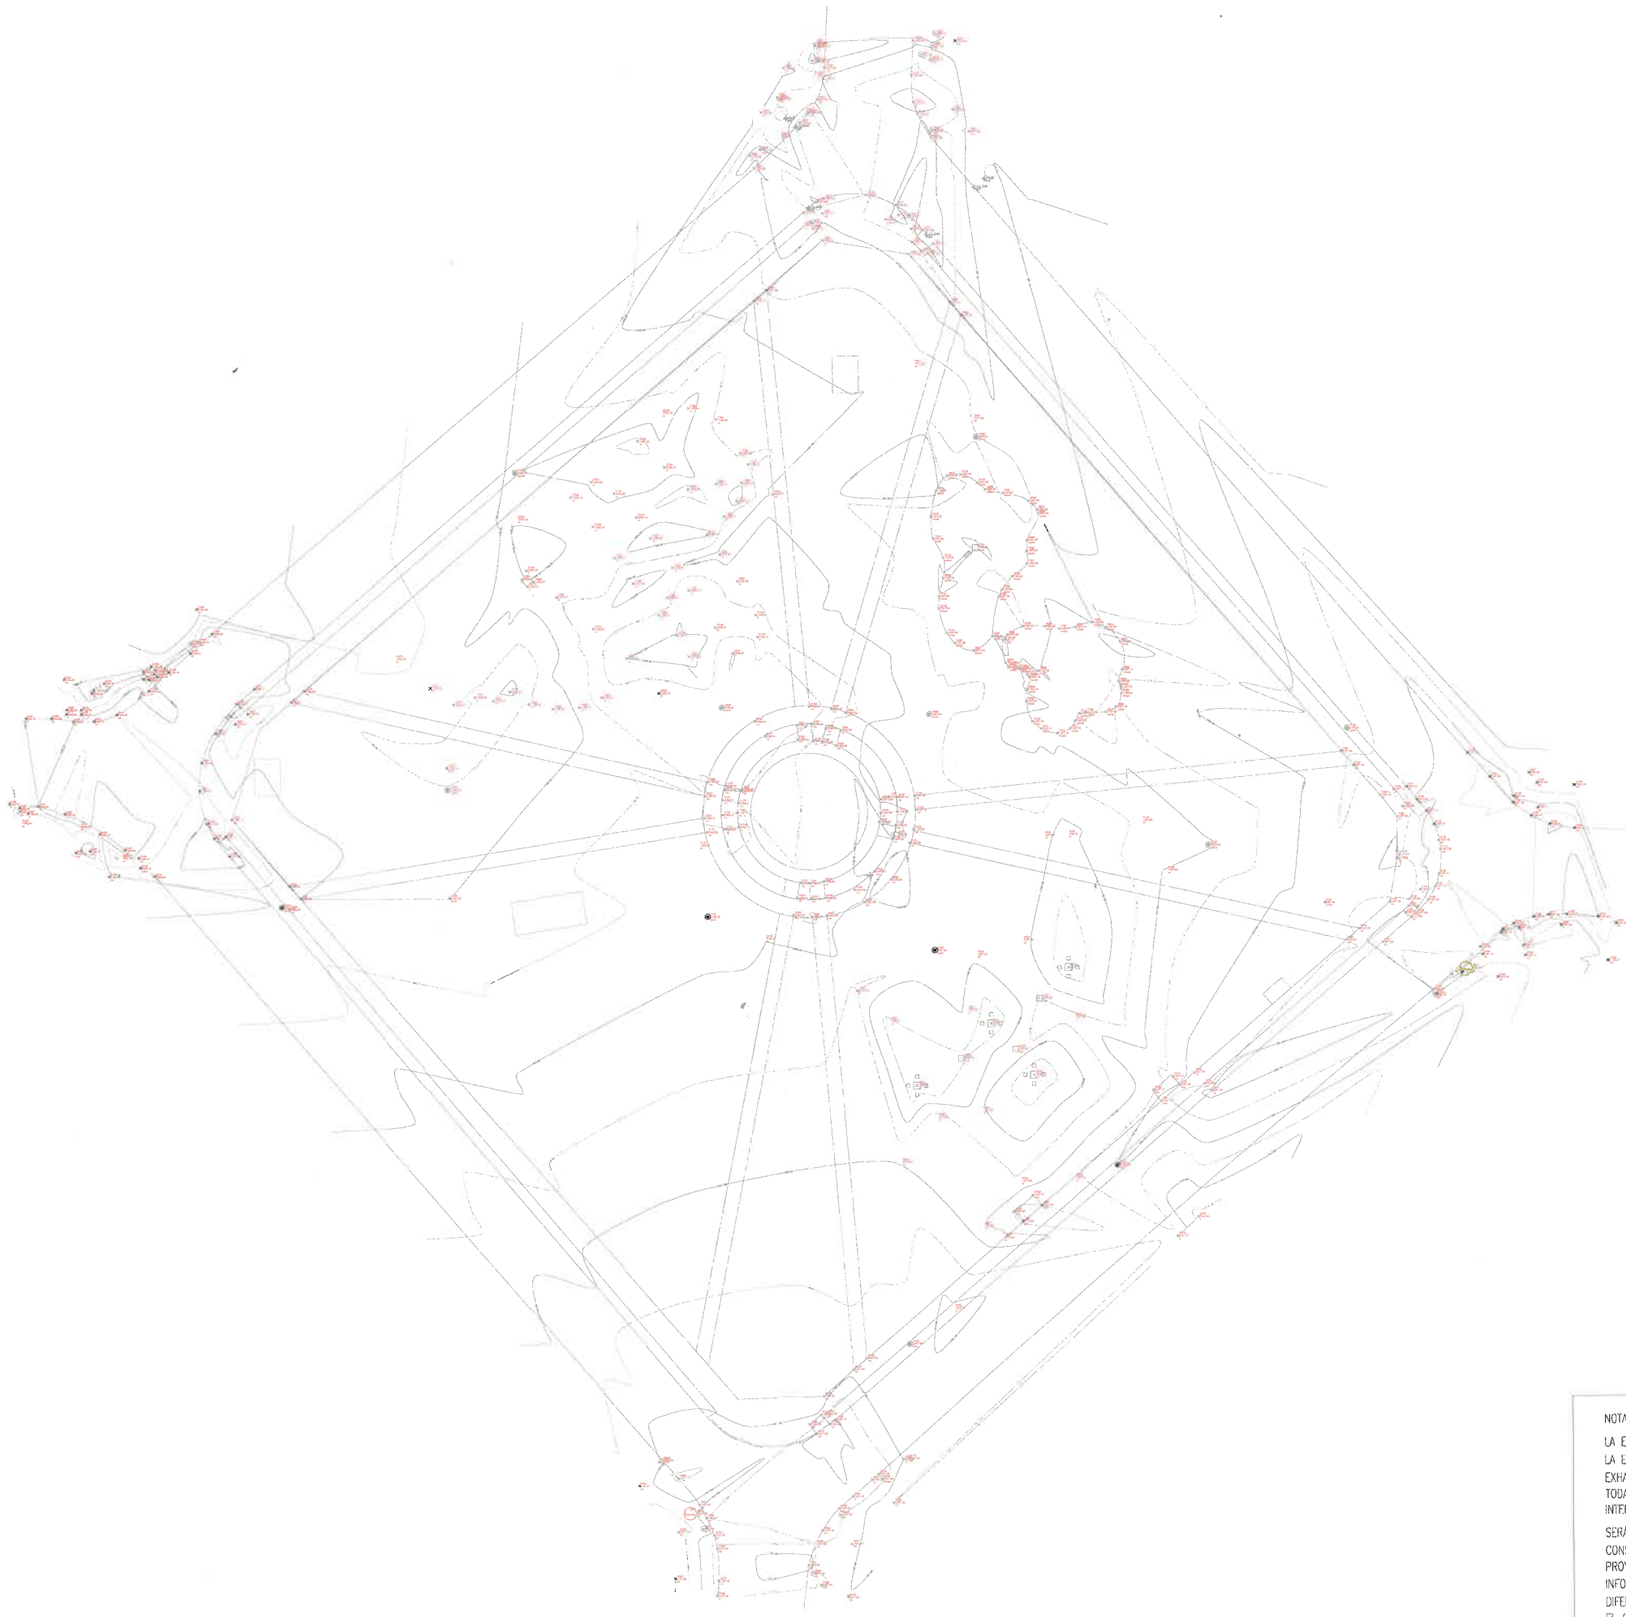


Municipalidad de la Ciudad de Salta
FOLIO Nº
55

Arq. AGUSTINA RODRIGUEZ VIRGIL
SUBSECRETARÍA DE UNIDAD DE
PROYECTOS INTEGRALES
MUNICIPALIDAD DE SALTA

PLANO DE SECTOR



PLANO UBICACIÓN

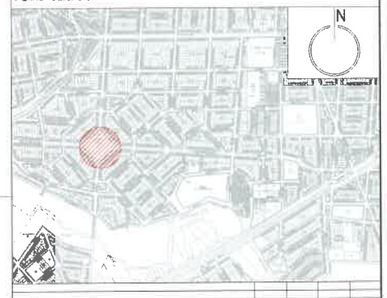

NOTA

LA EMPRESA CONTRATISTA DEBERÁ REALIZAR, PREVIO AL INICIO DE LA EJECUCIÓN DE LA OBRA, UN RELEVAMIENTO COMPLETO Y EXHAUSTIVO DEL SITIO DE INTERVENCIÓN, VERIFICANDO EN CAMPO TODAS LAS DIMENSIONES, NIVELES, CONDICIONES EXISTENTES E INTERFERENCIAS CON INSTALACIONES O ELEMENTOS PRESENTES.

SERÁ RESPONSABILIDAD EXCLUSIVA DE LA EMPRESA CONTRATISTA CONSTATAR LA CORRESPONDENCIA ENTRE LA DOCUMENTACIÓN DEL PROYECTO Y LAS CONDICIONES REALES DEL LUGAR, DEBIENDO INFORMAR DE INMEDIATO A LA INSPECCIÓN DE OBRA CUALQUIER DIFERENCIA, INCONSISTENCIA O SITUACIÓN QUE PUDIERA AFECTAR EL CORRECTO DESARROLLO DE LOS TRABAJOS.

EMISION ORIGINAL

DESCRIPCION	DIBUJO	DISEÑO	APROBO	FECHA

Salta MUNICIPALIDAD | SECRETARÍA DE OBRAS PÚBLICAS

INTENDENTE DR. JORGE EMILIANO DURAND
SECRETARIO ARQ. DASTON VIOLA
SUBSECRETARIO ARQ. AGUSTINA RODRIGUEZ

AREA: *UNIDAD DE PROYECTOS INTEGRALES*

OBRA: *MEJORA INTEGRAL PLAZA CEFERINO VELARDE*

PLANO: *RELEVAMIENTO*


ESCALA: *1:350*

102 UPI-ARQ-01 1
OBRA Nº | FOLIO - PLANO Nº | REV.


PLANO NO APTO PARA CONSTRUCCION

A1

PLANTA PRELIMINAR ANTEPROYECTO – ESC. 1:100

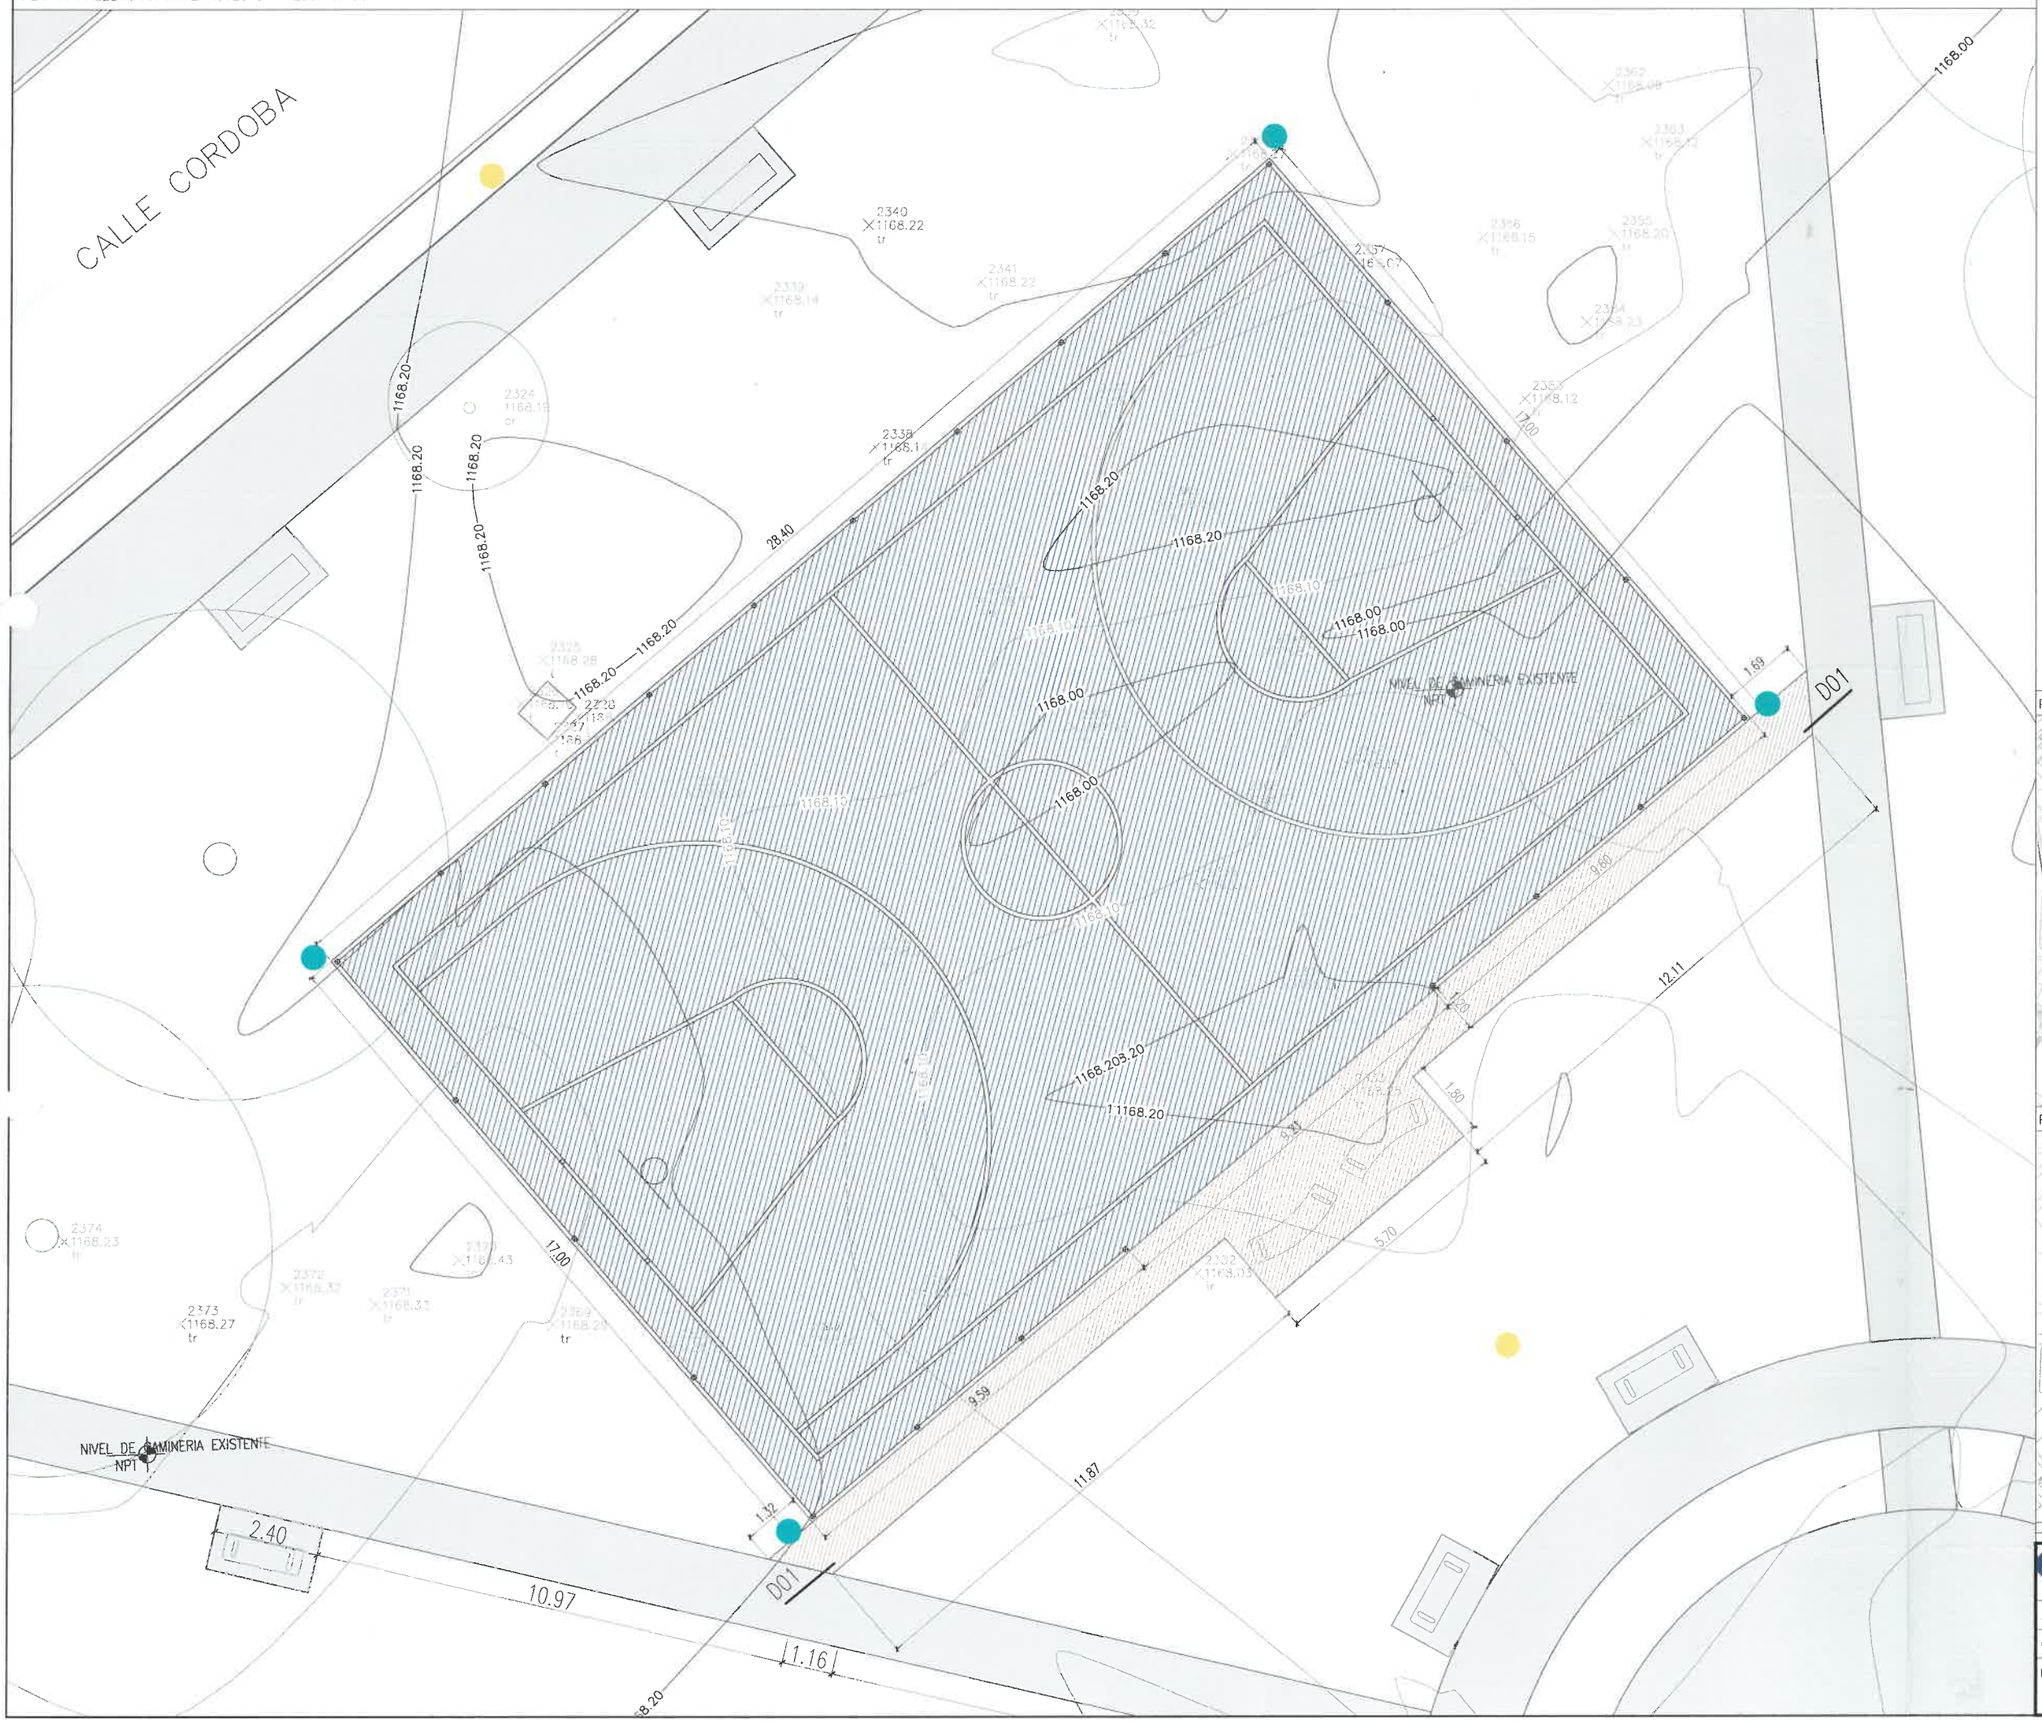
CALLE CORDOBA
1168.00
1168.20
28.40
1168.00
1168.00
1168.00

PLANTA DEMOLICIONES – ESC. 1:50

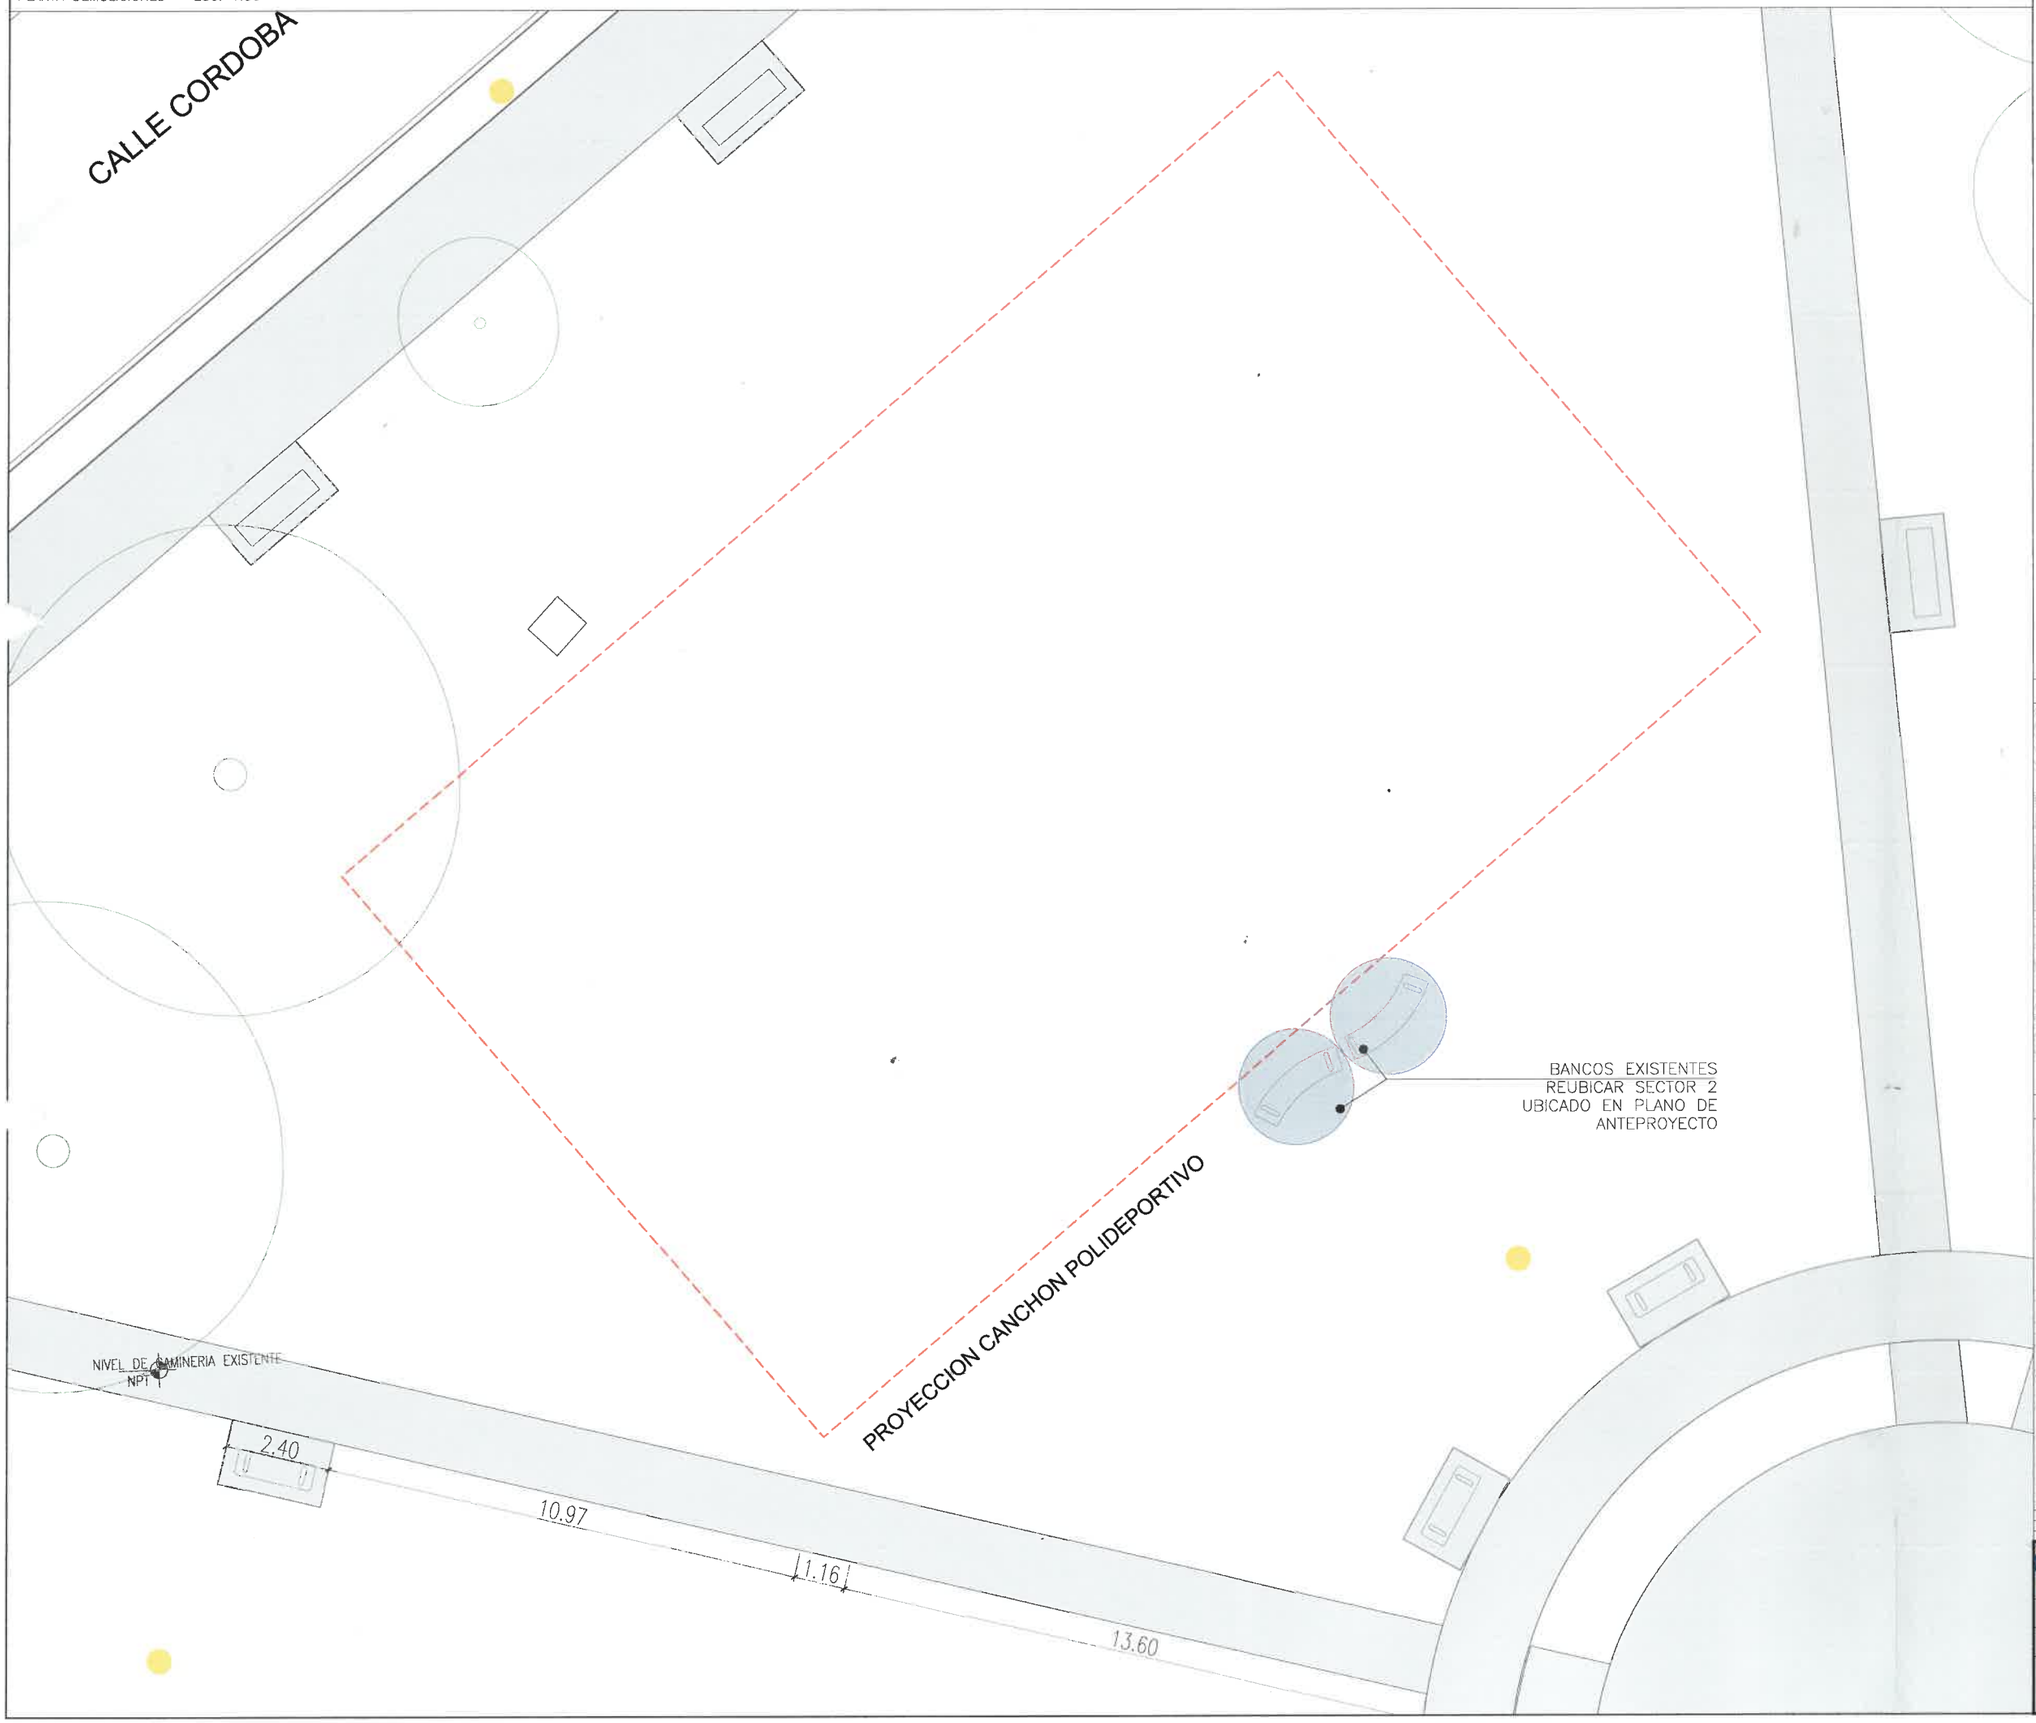

REFERENCIAS

RETIRAR Y REUBICAR

EQUIPAMIENTO URBANO

ESPECIFICACION
LUMINARIA EXISTENTE
POSTES EXISTENTES

ARBOLADOS

ESPECIFICACION	REF.
RELEVAMIENTO EXISTENTE	

NOTAS

TODA DOCUMENTACION GRAFICA SE PRESENTA A MODO DE ANTEPROYECTO, QUEDA A CARGO DEL CONTRATISTA EFECTUAR DOCUMENTACION EJECUTIVA Y APROBAR DICHOS PLANOS EN ENTIDADES CORRESPONDIENTES.

TODAS LAS MEDIDAS SE VERIFICARÁN EN OBRA.


EN EL CASO DE ENCONTRARSE CASILLAS / INTERFERENCIAS DE AGUAS DEL NORTE–GASNOR, DAR AVISO A DICHA ENTIDAD PREVIO A LA EJECUCION DE TAREAS EN LA ZONA, RESPETANDO SU RADIO DE INTERFERENCIA.

SE DEBERÁ REALIZAR PLANO DE ALTIMETRÍA Y RELEVAMIENTO TOPOGRÁFICO–MÉTRICO PREVIO A LA OBRA, A FIN DE DEFINIR COTAS Y ASEGURAR QUE VEREDAS CUENTEN CON LAS PENDIENTES CORRESPONDIENTES PARA EL ESCURRIMIENTO PLUVIAL, EJECUTANDO TODO SEGÚN CÓDIGO DE EDIFICACIÓN.


QUEDA BAJO LA DIRECTA Y EXCLUSIVA RESPONSABILIDAD DEL CONTRATISTA LA ADOPCIÓN DE TODOS LOS RECAUDOS PENDIENTES A ASEGURAR LA PREVENCIÓN DE ACCIDENTES QUE COMO CONSECUENCIA DEL TRABAJO PUDIERAN ACAECER AL PERSONAL DE LA OBRA Y/O TERCEROS Y/O TRANSEÚNTES. QUEDAN INCLUIDAS ENTRE LAS OBLIGACIONES DEL CONTRATISTA, EL CUIDADO DE TODOS LOS ELEMENTOS, CAJAS, MEDIDORES, CAÑERÍAS, CABLES, ETC. CORRESPONDIENTE A LOS SERVICIOS DE AGUA CORRIENTE, TELÉFONOS, ENERGÍA ELÉCTRICA, GAS, ETC., EXISTENTES.

VER REQUISITOS EN PLIEGO

PLANO DE UBICACION – ESC. S/E

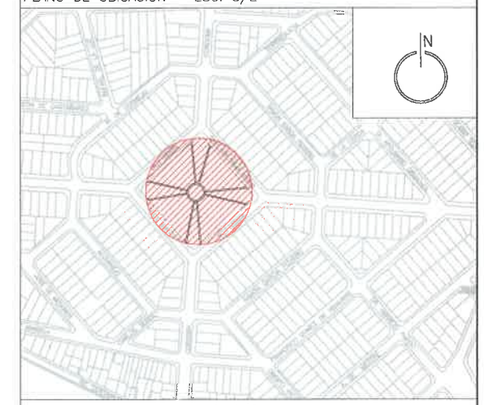

PLANO DE UBICACION – ESC. S/E

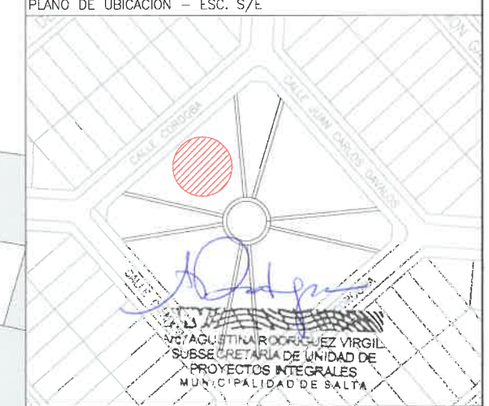

REV	DESCRIPCION	DIBUJO	CHEQUEO	APROBO	FECHA APR.
0	EMISION ORIGINAL	LGR	AH	AH	06/06/24

Salta MUNICIPALIDAD | SECRETARÍA DE OBRAS PÚBLICAS

INTENDENTE: DR. J. M. EMILIANO DURANO
SECRETARIO: ARQ GASTON VIOLA
SUBSECRETARIA: ARQ. AGUSTINA RODRIGUEZ

AREA: *UNIDAD DE PROYECTOS INTEGRALES*

OBRA: *PLAYON DEPORTIVO EN PLAZA CEFERINO VELARDE*

PLANO: *PLANO DEMOLICIONES* | ESCALA: *1:100*


PLANO NO APTO PARA CONSTRUCCION


102 OBRA Nº | *UPI-ARQ-02* RUBRO - PLANO Nº | *0* REV.

Municipalidad de la Ciudad de Salta
FOLIO Nº
57


PLAYON DEPORTIVO ESC 1:150

PLANTA

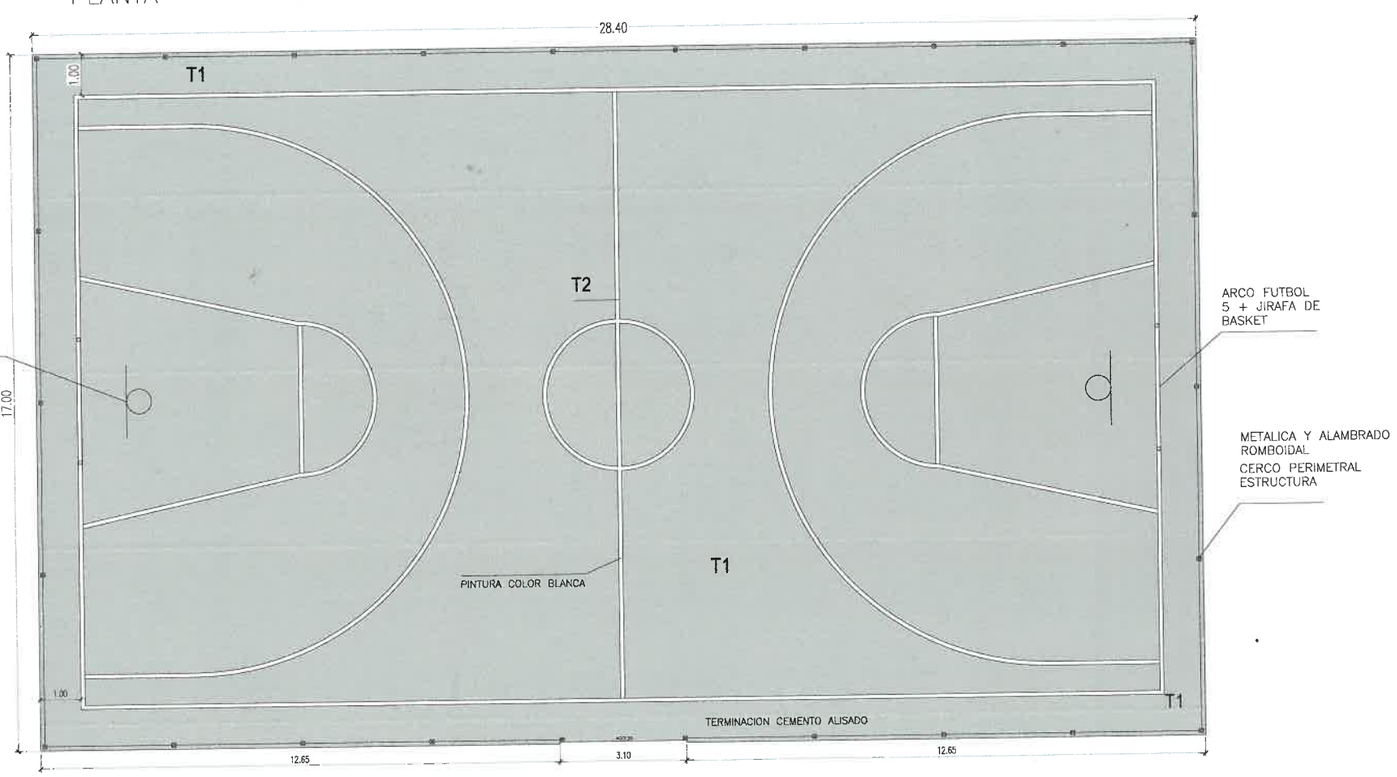

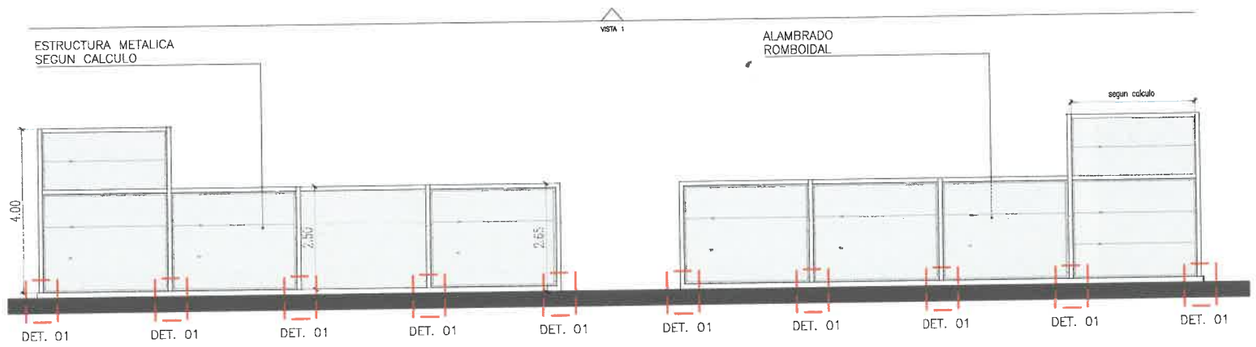


VISTA 1

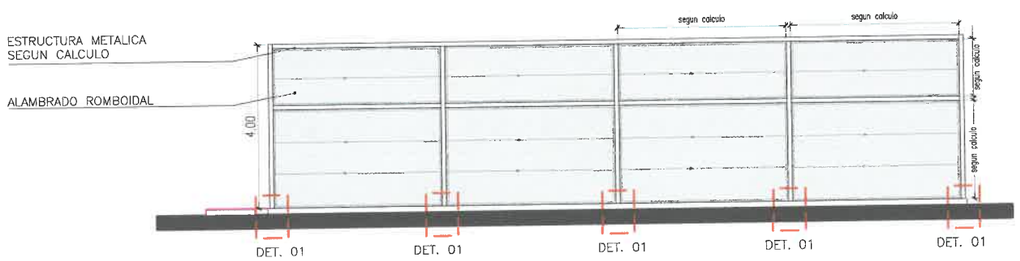


VISTA 2

D01– ENCUENTRO COLUMNA CON SUELO

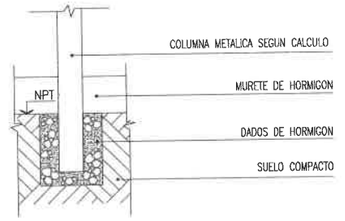

D02– SUJECION ALAMBRADO

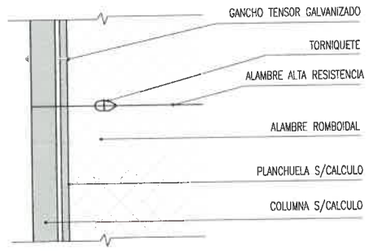

REFERENCIAS

SOLADOS

CODIGO	ESPECIFICACIONES	REF.
T1	TERMINACION HORMIGON ALISADO	
T2	LINEAS CON TERMINACION PINTURA PARA PISOS DEPORTIVOS COLOR BLANCA	

NOTAS

QUEDA A CARGO DEL CONTRATISTA EL CALCULO, DIMENSIONAMIENTO Y VERIFICACION ESTRUCTURAL DE LOS ELEMENTOS A CONSTRUIR

EL CONTRATISTA DEBERÁ CONSULTAR CON LOS ORGANISMOS CORRESPONDIENTES LOS TRAZADOS DE FUTURAS OBRAS CIVILES PARA EVITAR CUALQUIER TIPO DE INTERFERENCIA.

TODA DOCUMENTACION GRAFICA SE PRESENTA A MODO DE ANTEPROYECTO, QUEDA A CARGO DEL COTRANTISTA LA REALIZACION DE DOCUMENTACION EJECUTIVA POR LO QUE DEBERA VERIFICAR EN EL SITIO CUALQUIER TIPO DE INTERFERENCIA QUE PUEDA RESULTAR EN ALGUN TIPO DE MODIFICACION AL PROYECTO.

RENDER ILUSTRATIVO



ARQ. AGUSTINA RODRIGUEZ VIRGIL
SUBSECRETARIA DE UNIDAD DE PROYECTOS INTEGRALES
MUNICIPALIDAD DE SALTA

0	EMISION ORIGINAL	L.T	L.G.R	A.H.	6/11/25
REV.	DESCRIPCIÓN	DIBUJO	CHEQUEO	APROB.	FECHA APR.

Salta MUNICIPALIDAD | SECRETARÍA DE OBRAS PÚBLICAS

INTENDENTE: DR. JORGE M. EMILIANO DURAND
SECRETARIO: ARQ. GASTON VIOLA
SUBSECRETARIO: ARQ. AGUSTINA RODRIGUEZ

AREA: *UNIDAD DE PROYECTOS INTEGRALES*


OBRA: *PLAYON DEPORTIVO EN PLAZA CEFERINO VELARDE*

PLANO: *PLAYON DEPORTIVO*


ESCALA: *1:150*

102 OBRA N° | *UPI-DET-01* SUBRO - PLANO N° | *0* REV.

Municipalidad de Salta — FOLIO 50

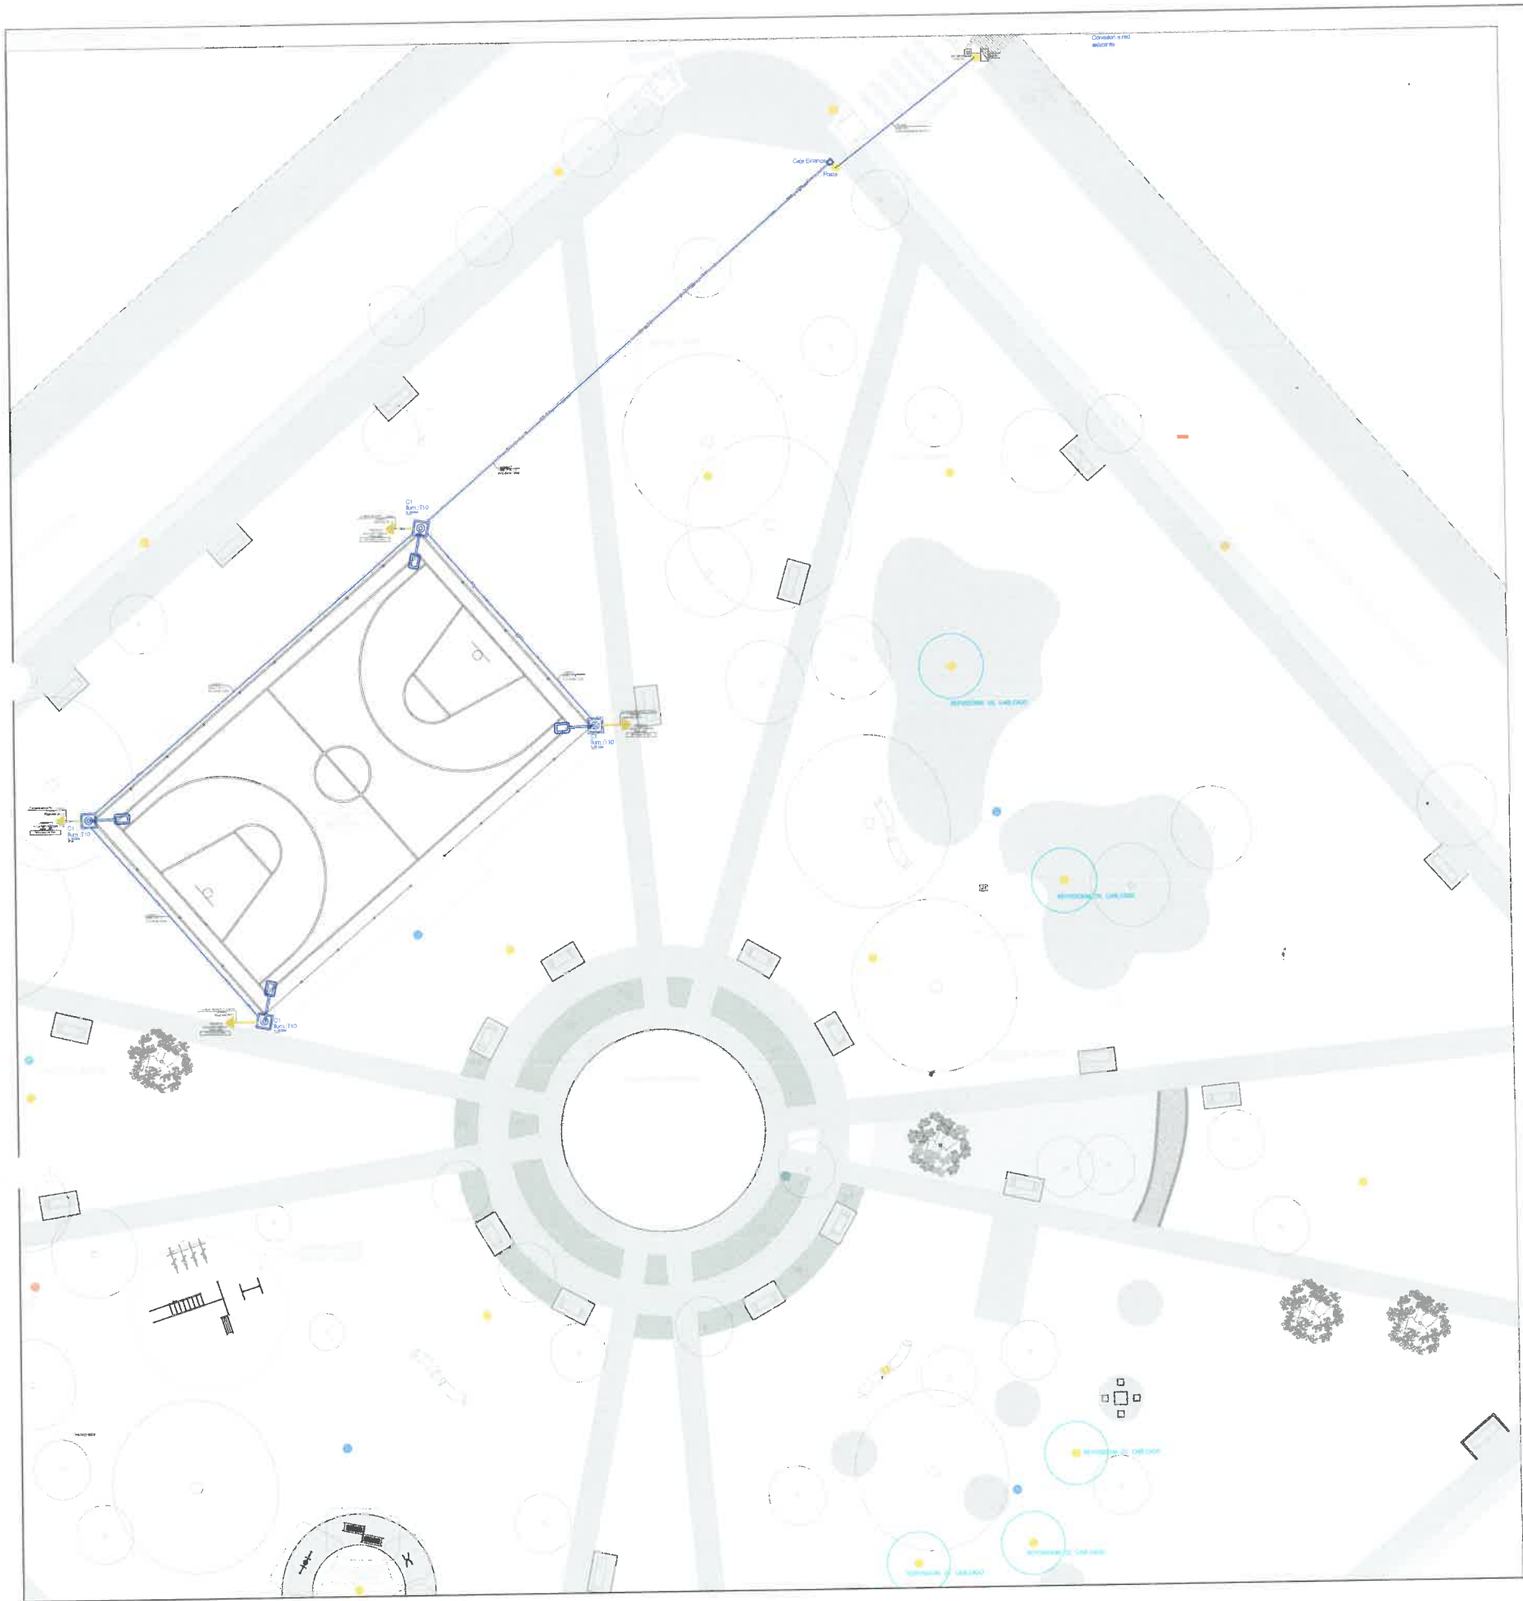


DETALLE DE COMANDO DE ALUMBRADO PÚBLICO HASTA 6KW (BT AÉREA-A°P° SUBTERRÁNEA)
EDT: TN-S
RED AEREA BT A RED SUBTERRANEA DE ALUMBRADO PÚBLICO

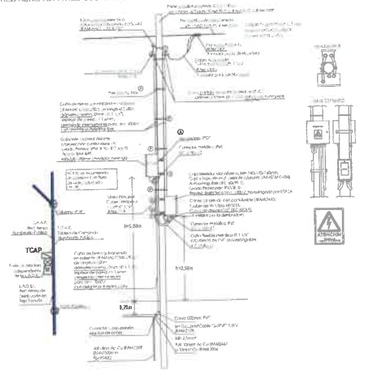


Red Aérea de distribucion B.T. (EDESA)

RED AÉREA DE ALUMBRADO PÚBLICO (A°P°)

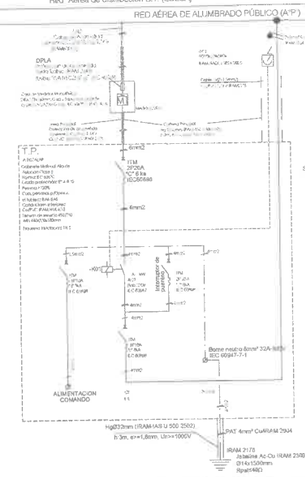


ESQUEMA AUXILIAR DE COMANDO

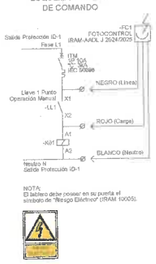


DETALLE "TENDIDO SUBTERRANEO"



Luminaria: IGNIS-LIGHTNING
Modelo : PR Flex
COLUMNA METALICA
T10

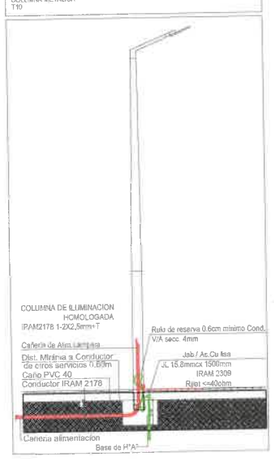

COLUMNA METALICA
ALTURA 10.00m Libre
La columna cumplirá con la Norma
IRAM 2619 y 2620

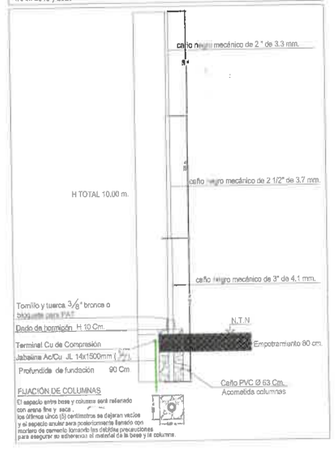

LUMINARIAS

CODIGO	ESPECIFICACION	REF.
T10	COLUMNA CON REFLECTOR PR-FLEX IGNIS LIGHTNING h:10.00m	

NOTAS

TODA DOCUMENTACION GRAFICA SE PRESENTA A MODO DE ANTEPROYECTO, QUEDA A CARGO DEL CONTRATISTA EFECTUAR DOCUMENTACION EJECUTIVA Y APROBAR DICHOS PLANOS EN ENTIDADES CORRESPONDIENTES.

PLANOS INDICAN EN FORMA ESQUEMATICA LA POSICION DE LOS ELEMENTOS Y COMPONENTES DE LA INSTALACION Y SON DE CARACTER ORIENTATIVOS LA UBICACION DEFINITIVA DE LOS MISMOS SURGIRA DEL REPLANTEO EN OBRA Y A SER APROBADAS POR LA INSPECCION

QUEDA A CARGO DEL CONTRATISTA EL RELEVAMIENTO DE LO EXISTENTE,CALCULO, DIMENSIONAMIENTO, VERIFICACION Y APROBACION POR PARTE DE LOS ENTES CORRESPONDIENTES, DE LA DOCUMENTACION TECNICA


QUEDA A CARGO DEL CONTRATISTA TODOS LOS TRAMITES CORRESPONDIENTES PARA EL PEDIDO DE CONEXION A RED,ANTE LOS ENTES CORRESPONDIENTES DEBIDO A LA FACTIBILIDAD EN EL MOMENTO DE REALIZAR LA OBRA, PREVIA APROBACION DE LA INSPECCION

EL CONTRATISTA DEBERÁ REALIZAR TODOS LOS TRABAJOS NECESARIOS PARA QUE DICHA INSTALACION ESTE DE ACUERDO A NORMAS VIGENTES PARA APROBACION DE PLANOS Y DOCUMENTACION.

EL CONTRATISTA DEBERÁ REALIZAR TODOS LOS TRAMITES Y TRABAJOS NECESARIOS PARA LA CONEXION A RED,PREVIA VERIFICACION DE ACUERDO A REGLAMENTACION DE LA EMPRESA DISTRIBUIDORA Y EJECUTAR TODOS LOS TRABAJOS NECESARIOS PARA DEJAR FUNCIONANDO DICHA INSTALACION AL MOMENTO DE ENTREGA DE OBRA.

LA DOCUMENTACION TECNICA ELECTRICA REQUIERIRA DEL VISTO BUENO DEL AREA DE ALUMBRADO PUBLICO DE LA MUNICIPALIDAD Y DEBERA TENER LAS CORRECCIONES CORRESPONDIENTES OBSERVADAS POR EL MISMO.

PLANOS DEBEN SER APROBADOS POR EL COLEGIO/CONSEJO CORRESPONDIENTE

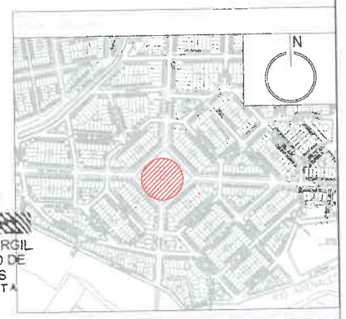

Arq. AGUSTINA RODRIGUEZ VIRGIL
SUBSECRETARIA DE UNIDAD DE PROYECTOS INTEGRALES
MUNICIPALIDAD DE SALTA

Salta MUNICIPALIDAD | SECRETARÍA DE OBRAS PUBLICAS

AREA:	UNIDAD DE PROYECTOS INTEGRALES
OBRA:	PLAYON DEPORTIVO EN PLAZA CEFERINO VELARDE
PLANO:	ANTEPROYECTO INSTALACION ELETRICA
ESCALA:	1:150
HOJA:	102
CÓDIGO:	UPI-IE-01
REVISIÓN:	0

PLANO NO APTO PARA CONSTRUCCION

A2

PLANILLA DE ANALISIS DE CARGAS

cos φ 0.85

TABLERO MEDIDOR	CIRCUITO	TIPO CIRCUITO	BOCAS CANT	BOCAS POT.UNIT.	TOMAS CANT.	TOMAS POT.UNIT.	F.M. CANT.	F.M. HP	LONG. (m)	INTENSIDAD SIMULTANEA R	S	T	CAIDA(%)	CONDUCTOR SECC.(mm2)	CONDUCTOR I.ADM(A)	POTENCIA INSTALADA(W)	FS ILUM.	FS TOMAS	FS FM/TAB	POTENCIA SIMULTANEA(W)	DESTINO	OBS.
CAJA AP	1	OCE	4	200	-	-	-	-	98.00	4.28	-	-	-	4.0	25.0	800	1	-	-	800	Luminarias Reflectores de 5mt	NUEVO
	Sub Total	ACU	4	-	-	-	-	-	-	4.28	-	-	-	4.0	25.0	800	-	-	-	800	Tablero principal-AP	-
MEDIDOR	TOTAL		4	-	-	-	-	-	-	4.28	-	-	-	4.0	25.0	800	1	-	-	800	Tablero principal-AP	-