


PLANTA

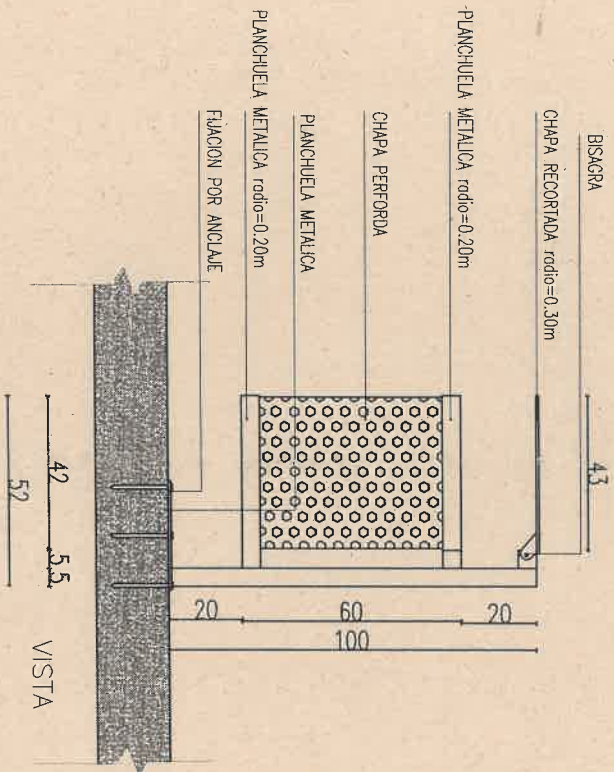

VISTA

MATERIALES

- ESTRUCTURA: CHAPA CON ENVELOPENTE CHAPA PERFORADA CON PINTURA DE ESMALTE SINTETICO 3 EN 1 COLOR GRIS SATINADO
- MEDIDAS
RADIO= 60CM
ALTURA= 1.20M
- COLOCACION
FIJADO CON ANCLAJES Y PLANCHUELA SOBRE SOLADO EXISTENTE

0	EDICION ORIGINAL	FECHA	ELABORADO	REVISADO	APRUBADO	FECHA
0						
Salta SECRETARIA DE OBRAS PUBLICAS MUNICIPALIDAD DE SALTA UNIDAD DE PROYECTOS INTEGRALES PROYECTO: OBRAS DE RECONSTRUCCION DEL CENTRO URBANO CALLE 24 DE NOVIEMBRE Y CALLE 10 DE MAYO OBRA: PUERTA EN VALOR PLAZA DE LA SALTA PLANO: DETALLE BASURERO ESCALA: 1:20 71 UPI-DET-02_0 OBSERV: NUEVO PLANO REV.						



REFERENCIAS

SOLDADOS

REF.	CODIGO	ESPECIFICACION
		CAMINERIA EXISTENTE

EQUIPAMIENTO

REF.	CODIGO	ESPECIFICACION
		BANCOS EXISTENTES
		POSTES Y CARTELES EXISTENTES
		SASUREROS EXISTENTE
		AGUAS DEL NORTE
		LUMINARIA EXISTENTE
		JUEGOS INFANTILES EXISTENTES
		LOCALES COMERCIALES EXISTENTES

ARBOLADOS


	ESPECIFICACION	REF.
	RELEVAMIENTO EXISTENTE	

NOTAS

TODAS LAS MEDIDAS SE VERIFICARÁN EN OBRA.

VERIFICAR INTERFERENCIAS Y FACTIBILIDAD DE SERVICIOS

PLANO DE UBICACION - ESC. 1:2000

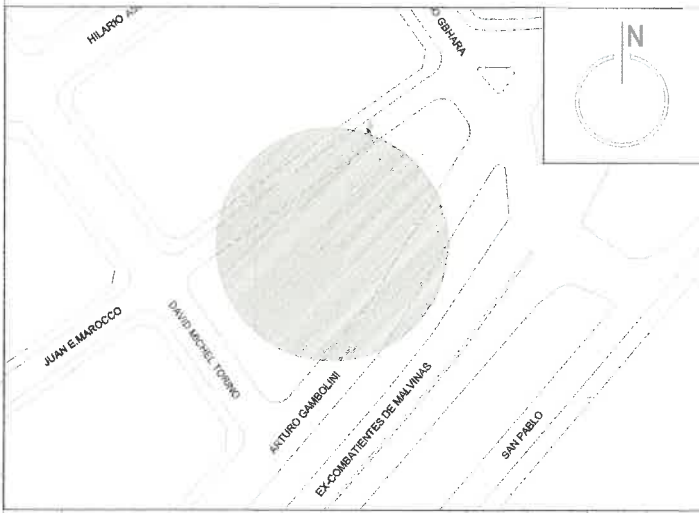

1	MODIFICACIONES GENERALES DE PROYECTO	LT	L.G.R	A.H.	10/07/25
0	EMISION ORIGINAL	J.D.P.d.G	L.G.R	A.H.	
REV.	DESCRIPCION	DIBUJO	CHIEFO	APROBADO	FECHA APROB.



SECRETARIA DE OBRAS PUBLICAS

SECRETARIO: DR. JORGE M. EMILIANO DURAND

SECRETARIO: ARIQ GASTON VIOLA

SECRETARIO: ARIQ PABLO SANCHEZ

AREA: UNIDAD DE PROYECTOS INTEGRALES

OBRA: PUESTA EN VALOR DE LA PLAZA SARGENTO ALBERTO GARECA

PLANO: PLANO RELEVAMIENTO

ESCALA: ESC. 1:400

71 UPI-ARQ-01 0

OBRA N° RUBRO - PLANO N° REV.

QUEDA BAJO LA DIRECTA Y EXCLUSIVA RESPONSABILIDAD DEL CONTRATISTA LA ADOPCIÓN DE TODOS LOS RECAUDOS TENDIENTES A ASEGURAR LA PREVENCIÓN DE ACCIDENTES QUE COMO CONSECUENCIA DEL TRABAJO PUDIERAN ACAECER AL PERSONAL DE LA OBRA Y/O TERCEROS Y/O TRANSEÚNTES. QUEDAN INCLUIDAS ENTRE LAS OBLIGACIONES DEL CONTRATISTA, EL CUIDADO DE TODOS LOS ELEMENTOS, CAJAS, MEDIDORES, CAÑERÍAS, CABLES, ETC. CORRESPONDIENTE A LOS SERVICIOS DE AGUA CORRIENTE, TELÉFONOS, ENERGÍA ELÉCTRICA, GAS, ETC., EXISTENTES.


EN EL CASO DE ENCONTRARSE CASILLAS DE AGUAS DEL NORTE- GASNOR, DAR AVISO A DICHA ENTIDAD PREVIO A LA EJECUCION DE TAREAS EN LA ZONA, RESPETANDO SU RADIO DE INTERFERENCIA.

REF.	CODIGO	ESPECIFICACION
------	--------	----------------

REF.	CODIGO	ESPECIFICACION
------	--------	----------------

	BANCOS EXISTENTES
	POSTES Y CARTELES EXISTENTES
	BASUREROS EXISTENTE
	AGUAS DEL NORTE
	LUMINARIA EXISTENTE
	JUEGOS INFANTILES EXISTENTES

PLANO UBICACIÓN S/E

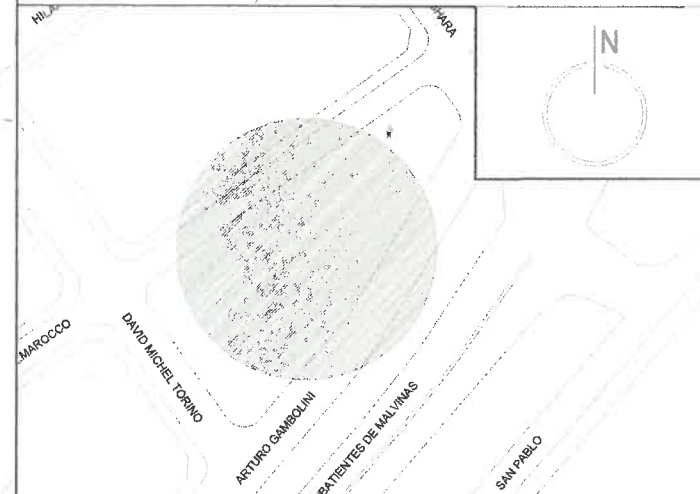

O REV	EMISION ORIGINAL	DESCRIPCION	L.T. DIBUJO	L.G.R. CHEQUEO	A.H. APROBADO	06/08/2018 FECHA APROBADO
----------	------------------	-------------	----------------	-------------------	------------------	------------------------------

Salta
MUNICIPALIDAD

SECRETARIA DE OBRAS PUBLICAS
Slaor

INTENDENTE: DR. JORGE M. EMILIANO DURA
SECRETARIO: ARQ. GASTON VIOLA
SECRETARIO: ARQ. MARCO SANCHEZ

AREA: UNIDAD DE PROYECTOS INTEGRALES

OBRA: PUESTA EN VALOR PLAZA SERGIO ALBERTO GARCIA

PLANO: PLANO DEMOLICIÓN	ESCALA: ESC. 1:400
-------------------------	--------------------

71	UPI-ARQ-02	0
OBRA N°	RUBRO - PLANO N°	REV.

NOTAS

TODA DOCUMENTACIÓN GRÁFICA SE PRESENTA A MODO DE ANTEPROYECTO. QUEDA A CARGO DEL CONTRATISTA EFECTUAR DOCUMENTACIÓN EJECUTIVA Y APROBAR DICHS PLANOS EN ENTIDADES CORRESPONDIENTES.

TODAS LAS MEDIDAS SE VERIFICARÁN EN OBRA.

EN EL CASO DE ENCONTRARSE CASILLAS DE AGUAS DEL NORTE- GASTOR, DAR AVISO A DICHA ENTIDAD PREVIO A LA EJECUCIÓN DE TAREAS EN LA ZONA, RESPETANDO SU RADIO DE INTERFERENCIA.

VERIFICAR PENDIENTE VEREDA 1% / 1.5%

SE DEBERÁ REALIZAR PLANO DE ALTIMETRÍA, RELEVAMIENTO METRICO Y EJECUTAR OBRA SEGUN CODIGO DE EDIFICACIÓN

RESOLVER VADOS SEGUN NORMATIVA CON DIMENSIONES Y PENDIENTES MAX 10% / 8.33%, SEGUN COTAS DE NIVEL- SE DEBERA DEJAR UN RADIO LIBRE DE 1.50MTS EN LLEGADA A VEREDA






VERIFICAR CON AREA TRANSITO: PINTURA DE SENCAS PEATONALES, PARADAS DE COLECTIVO, DEMOLICION Y RELEVAMIENTO DE VADOS DE ACCESIBILIDAD, CON SU CRUCE CORRESPONDIENTE (PROPONER VADOS SEGUN NORMATIVA)

LAS CAMINERIAS SE DEBERAN ADAPTAR A LOS ARBOLES EXISTENTES, RESPETANDO SU UBICACION Y RAICES



SE DEBERA CONTACTAR CON EL AREA DE AMBIENTE PARA LA PLANTACION DE ARBOLADO Y VEGETACION

VER DETALLE DE BANCOS 50 X 50 / MESAS DE AJEDREZ/ BEBEDERO /BICICLETERO- EN PLANOS DE DETALLES

QUEDA BAJO LA DIRECTA Y EXCLUSIVA RESPONSABILIDAD DEL CONTRATISTA LA ADOPCION DE TODOS LOS RECAUDOS TENDIENTES A ASEGURAR LA PREVENCIÓN DE ACCIDENTES QUE COMO CONSECUENCIA DEL TRABAJO PUEDIERAN ACAECER AL PERSONAL DE LA OBRA Y/O TERCEROS Y/O TRANSEUNTES. QUEDAN INCLUIDAS ENTRE LAS OBLIGACIONES DEL CONTRATISTA, EL CUIDADO DE TODOS LOS ELEMENTOS, CAJAS, MEDIDORES, CARRERIAS, CABLES, ETC. CORRESPONDIENTE A LOS SERVICIOS DE AGUA CORRIENTE, TELÉFONOS, ENERGÍA ELÉCTRICA, GAS, ETC., EXISTENTES.

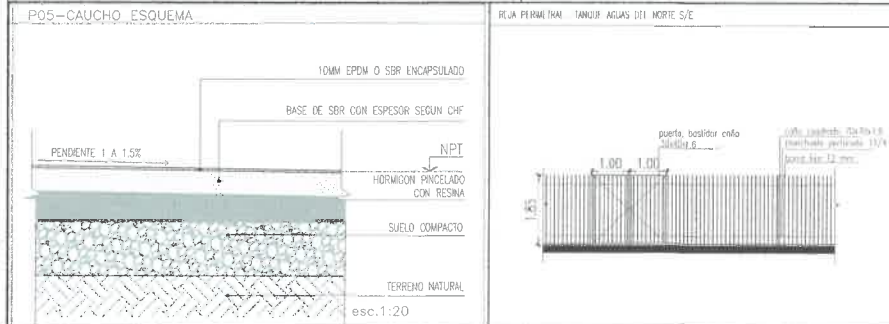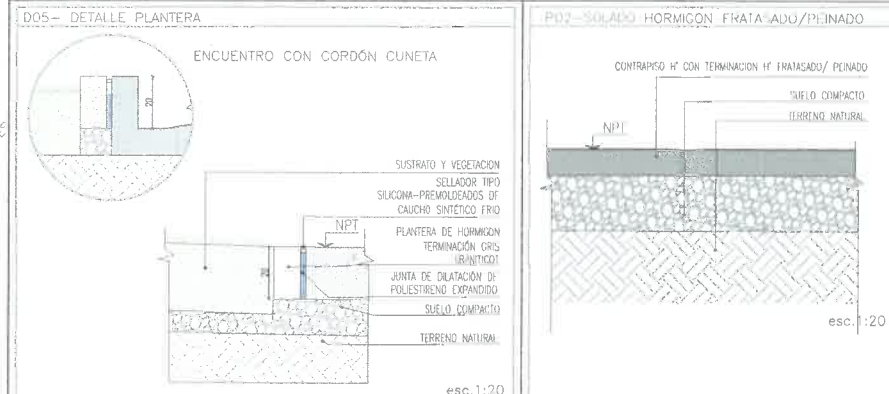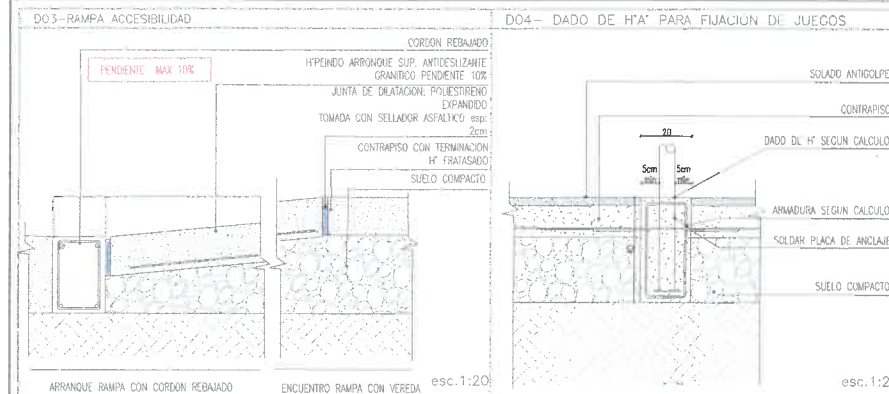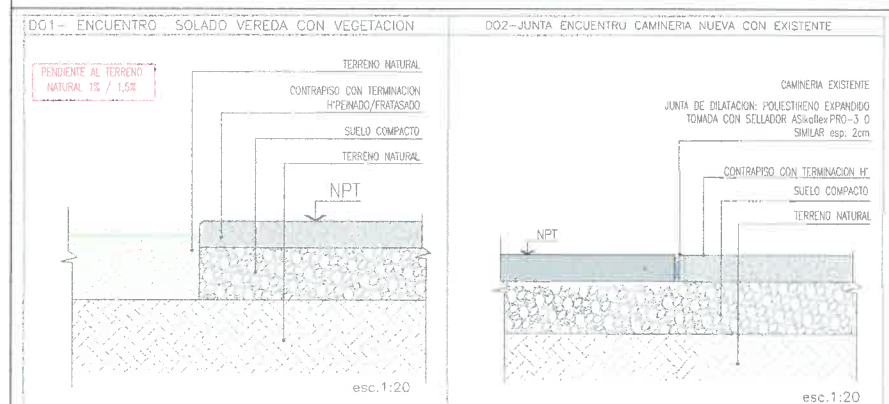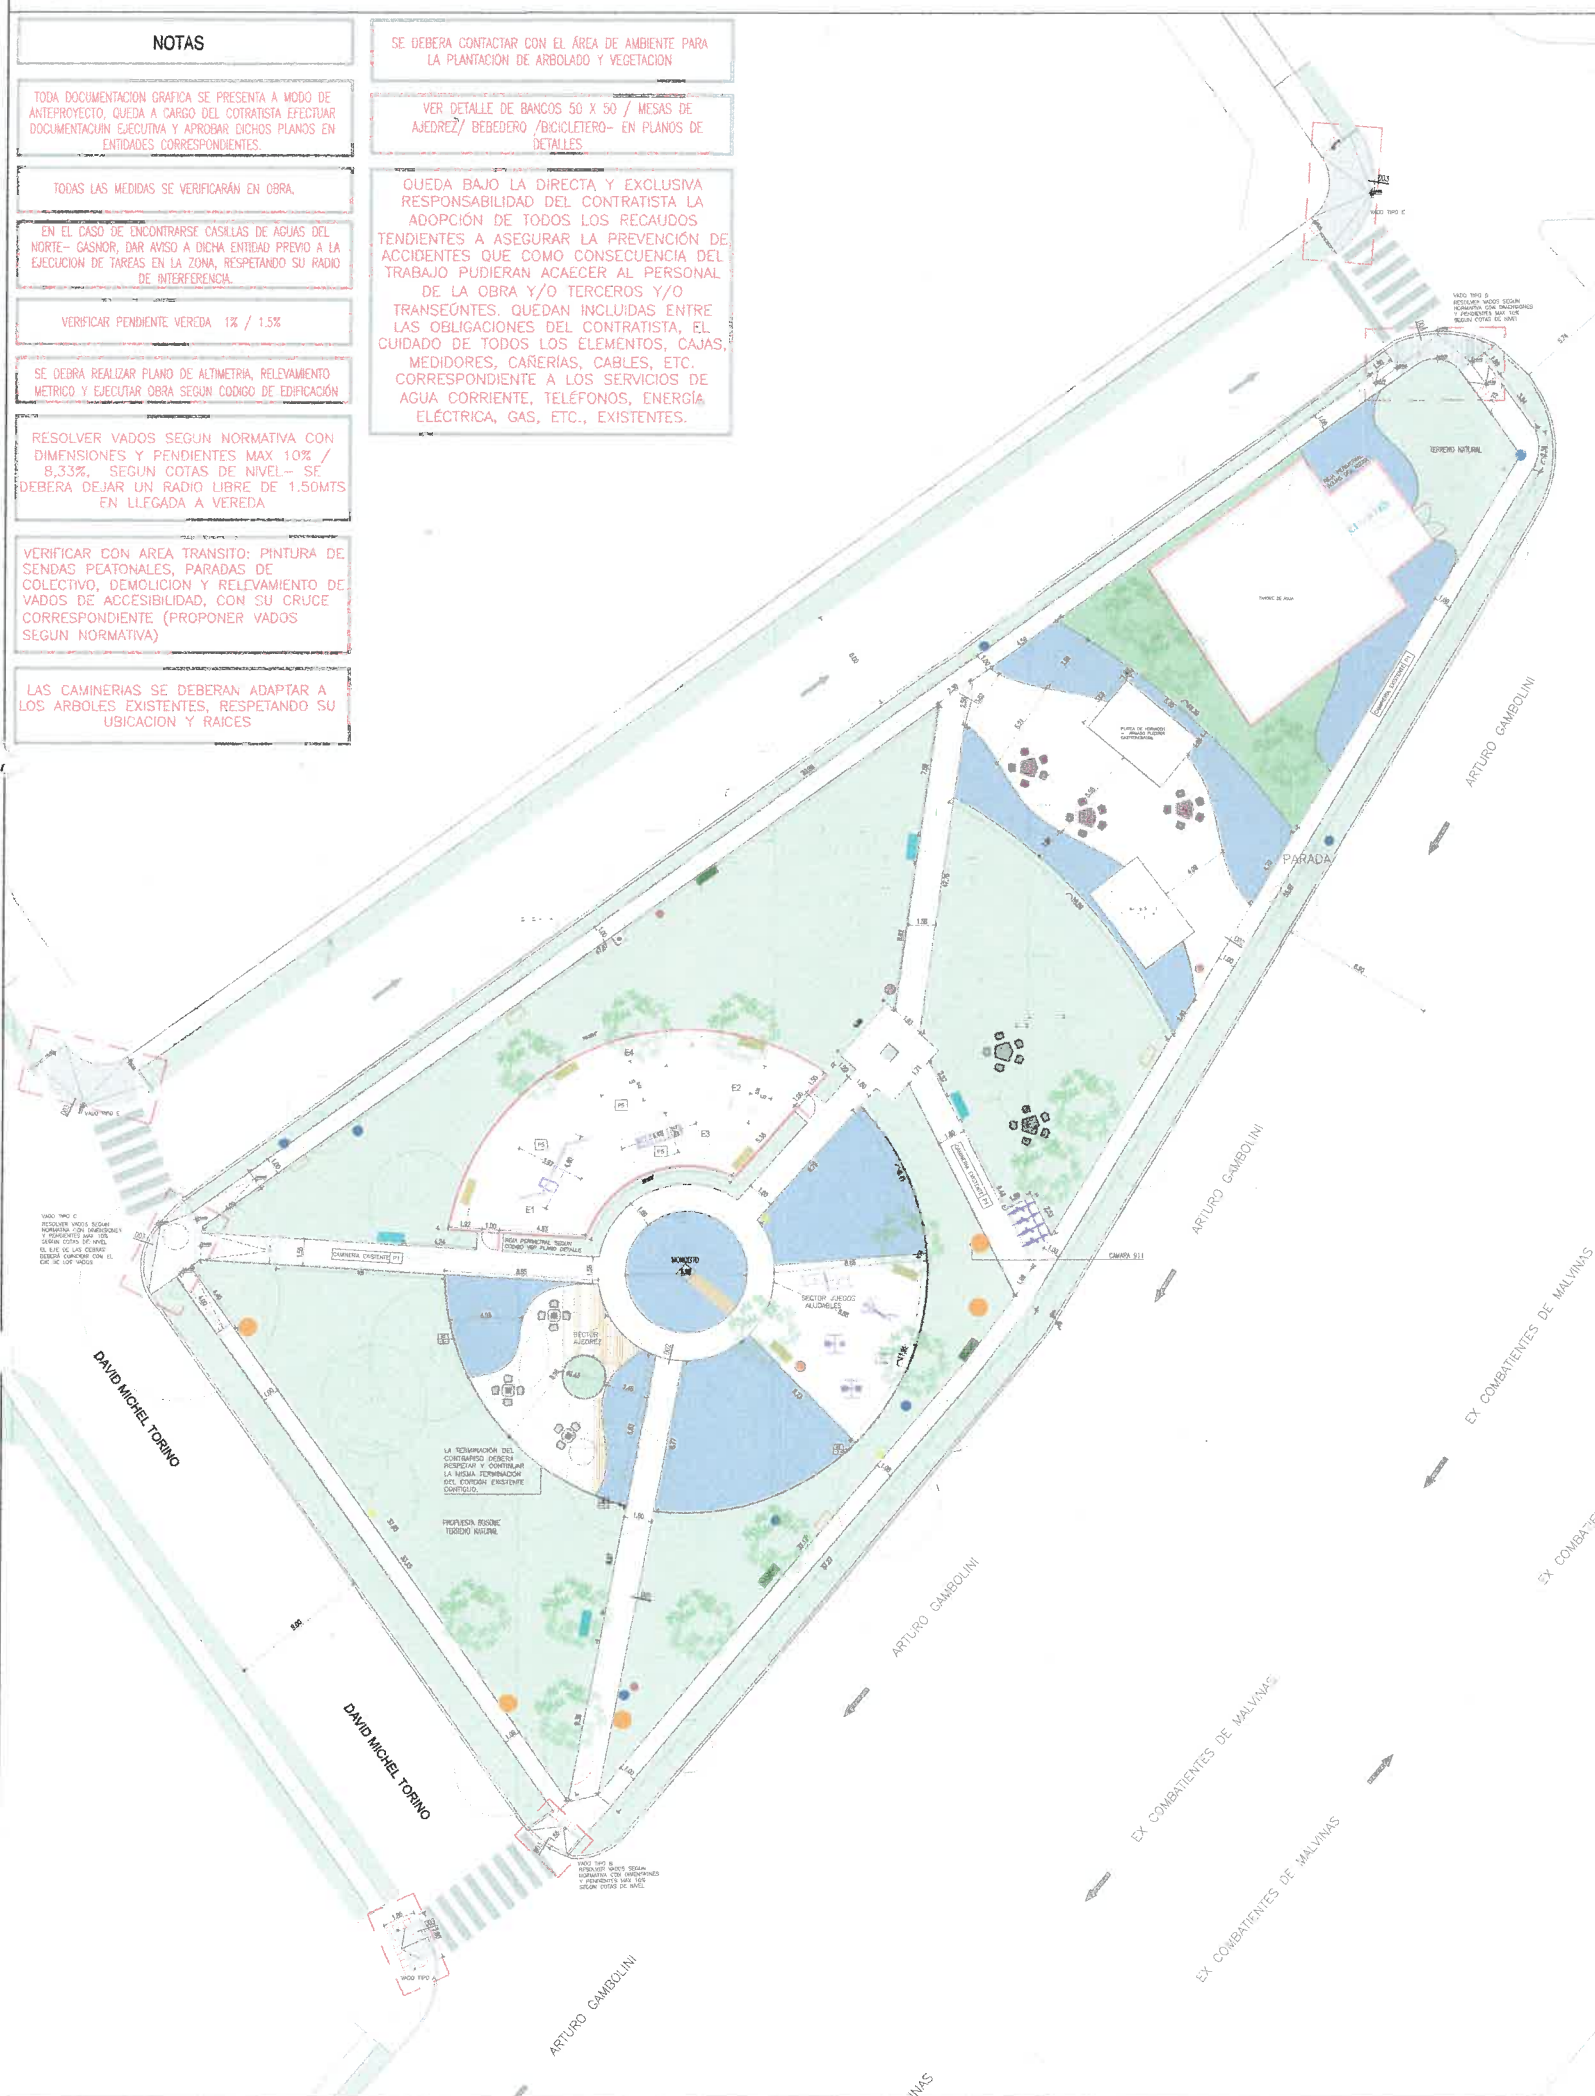

REFERENCIAS	
PISOS MATERIALIDAD	
P1	SOLADO EXISTENTE
P2	SOLADO HORMIGÓN PAVIMENTO
P3	SOLADO HORMIGÓN PAVIMENTO
P4	PAVIMENTO LANA PIRANA
P5	CAUCHO
P6	LUJAS DE HORMIGÓN 50 X 50 CM
P7	SOLADO PAVIMENTO DE PAVIMENTO
P8	PAVIMENTO (VER PLANO PASADIZO)
P9	CAUCHO EXISTENTE
EQUIPAMIENTO	
E1	POSTES Y CABLES EXISTENTES
E2	BAJOS A COLOCAR
E3	BAJOS EXISTENTES
E4	ACUAS DEL NORTE
E5	LUMINARIA EXISTENTE
E6	SEÑALIZADO
E7	SEÑALIZADO EXISTENTE
E8	SEÑALIZADO EXISTENTE
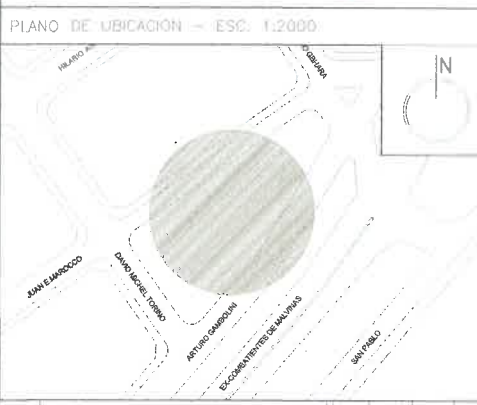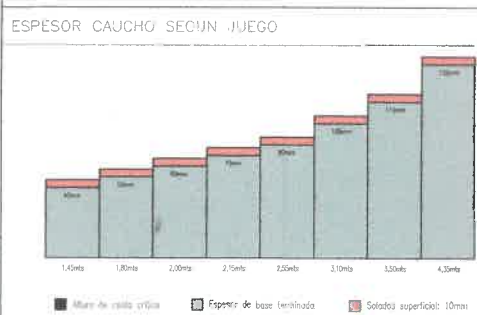

SISTEMATIZACIONES GENERALES DE PROYECTO	
1	DESIGN ORIGINAL
2	DESIGN ORIGINAL
FOLIO 112

PLANO ANTEPROYECTO

PLANO ANTEPROYECTO

CANT.	ESPECIFICACION	REF.
540	STIPA	
47	Perovskia Atriplicifolia	
218	VINCA VERDE	


CANT.	ESPECIFICACION	REF
	LAPACHO ROSADO	
	MATO	
	CEIBO	
	TIPA COLORADA	
	HORCO MOLLE O PALO BARROSO	
	CHALCHAL	

TODA DOCUMENTACION GRAFICA SE PRESENTA A MODO DE ANTEPROYECTO, QUEDA A CARGO DEL CONTRATISTA EFECTUAR DOCUMENTACION EJECUTIVA Y APROBAR DICHS PLANOS EN ENTIDADES CORRESPONDIENTES.


LA PLANTACION DE LA VEGETACION Y ARBOLADO
DEBERA SER REALIZADA CON PERSONAL
FORMADO PARA DICHA TAREA

PREVIO A LA PLANTACION, LA PRESENTACION DE LAS PLANTAS DEBERA SER APROBADA POR EL AREA DE AMBIENTE Y UNIDAD DE PROYECTOS INTEGRALES


LAS PLANTAS DEBERAN TENER UN DESARROLLO
FOLIAR CORRESPONDIENTE A UNA PLANTA ADULTA
Y LOS ARBOLES NO DEBERAN TENER UNA
ALTURA MENOR A LOS 2 MTS

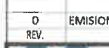O REV	EMISION ORIGINAL	DESCRIPCION	L.G.R.	L.G.R.	A.H.	01/08/25
			DISEÑO	EDIFICIO	APROBADO	FECHA APROBADA
 Salta MUNICIPALIDAD			SECRETARIA DE SALTA OBRAS PUBLICAS			
AREA: UNIDAD DE PROYECTOS INTEGRALES			INGENIERO: DR. JOSE M. EMILIANO DURAND SECRETARIO: ART. GASTON VOTCA SUBSECRETARIO: DR. OLIVERA MUN. CIUDAD DE SALTA			
OBRA: PUESTA EN VALOR PLAZA ALBERTO SERGIO GARECA						
PLANO: PAISAJISMO			ESCALA: ESC. 1:400			
			71 UPI-ARQ-04 0			
			OBRA N° RURO - PLANO N° REV.			


VADO TIPO B ESC. 1:80

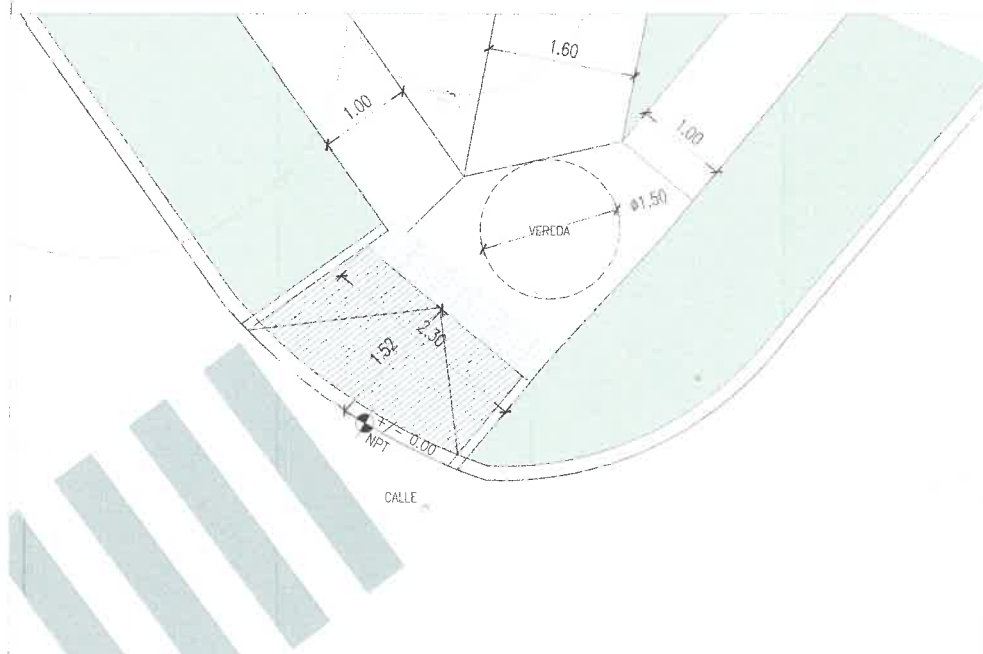


VADO TIPO A ESC. 1:80

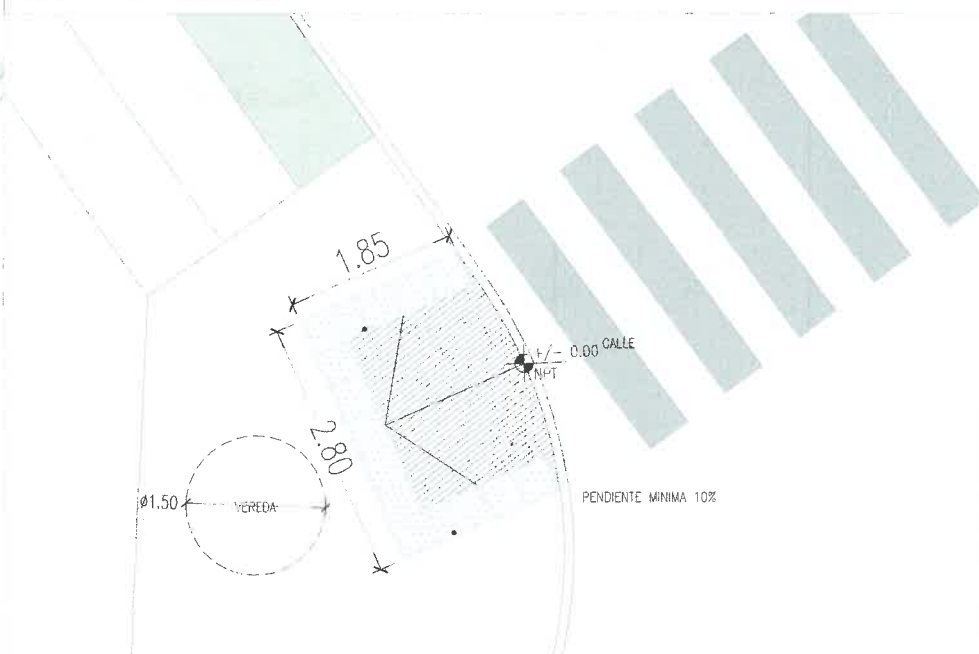



VADO TIPO C ESC. 1:80

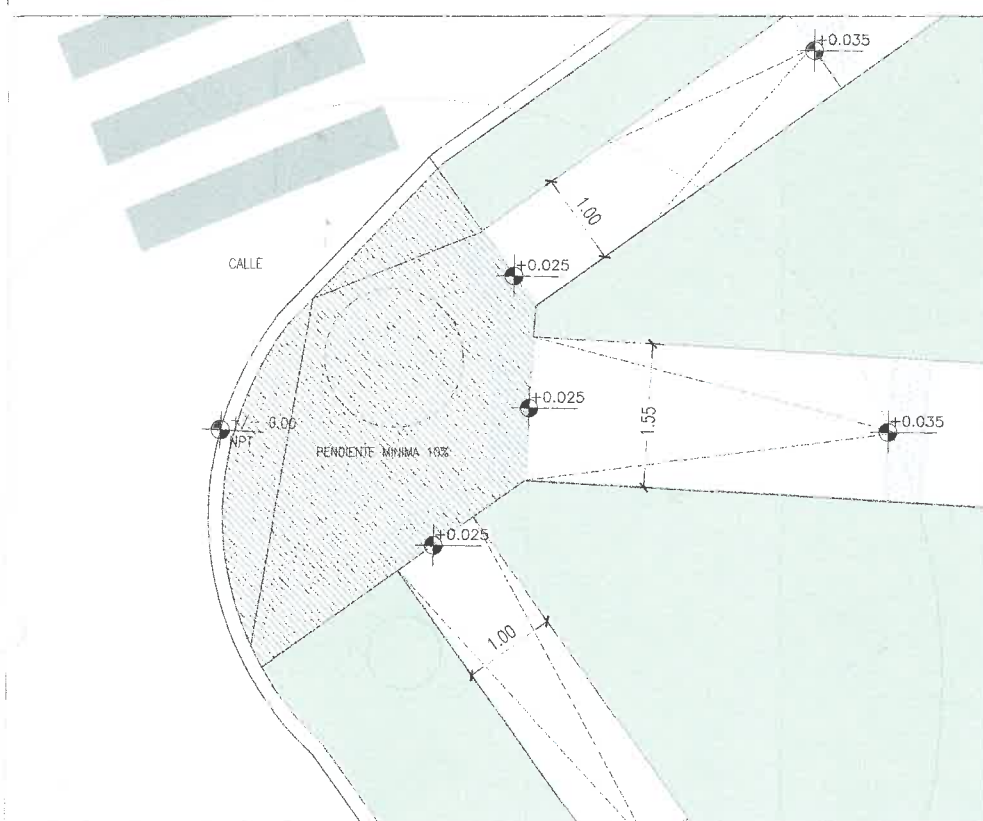

VADO TIPO E ESC. 1:80

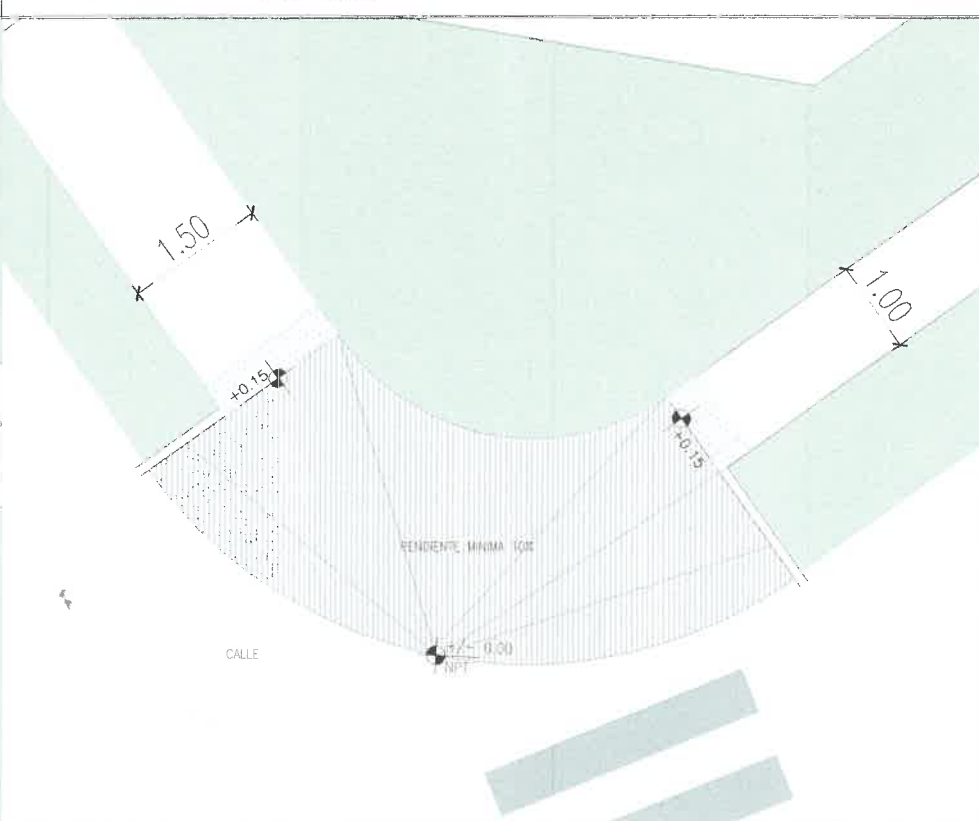

VADO TIPO D ESC. 1:80

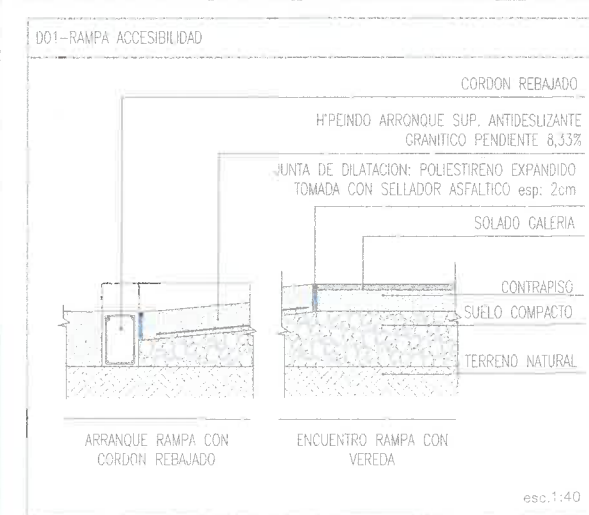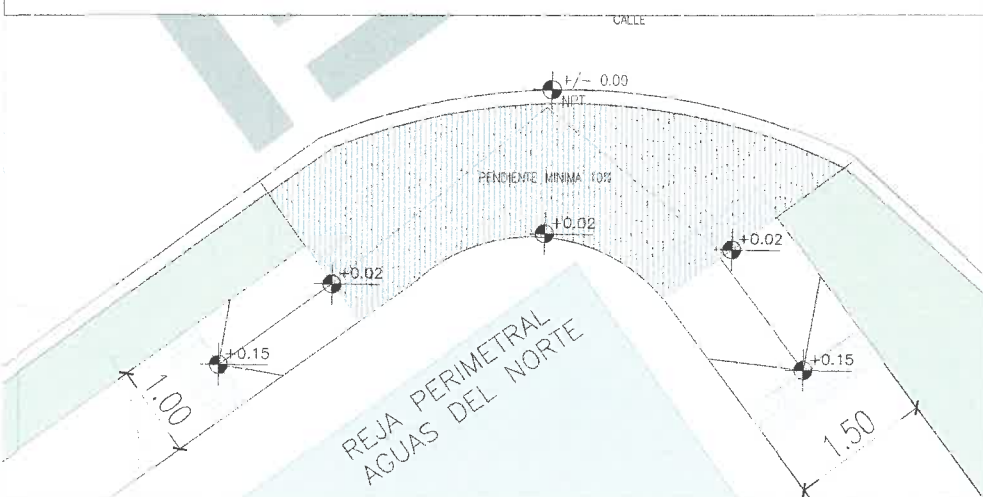

NOTAS

TODAS LAS MEDIDAS SE VERIFICARÁN EN OBRA.

Toda documentación gráfica se presenta a modo de anteproyecto, queda a cargo del contratista efectuar documentación ejecutiva y aprobar dichos planos en entidades correspondientes.

Resolver vados según normativa con dimensiones y pendientes max 10% según cotas de nivel- se deberá dejar un radio libre de 1.50mts en llegada a vereda.

Salta MUNICIPALIDAD

SECRETARÍA DE OBRAS PÚBLICAS

AREA: UNIDAD DE PROYECTOS INTEGRALES


OBRA: PUESTA EN VALOR PLAZA ALBERTO SERGIO GARECA

PLANO: DETALLES VADOS

ESCALA: 1:40 - 1:80

71 UPI-DET-01 0

OBRA N° RUBRO - PLANO N° REV.

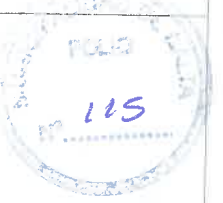


ARTURO GAMBOLINI




 Salta MUNICIPALIDAD		SECRETARÍA DE OBRAS PÚBLICAS PROYECTO MUNICIPALIDAD DE SALTA	
AREA:	UNIDAD DE PROYECTOS INTEGRALES		
OBRA:	PUESTA EN VALOR PLAZA SERGIO ALBERTO GARECA		
PLANO:	PLANO ELECTRICO ANTEPROYECTO		
ESCALA: 1:100			71 UPI-ELEC-01_0 OBRA Nº BUBRO - PLANO Nº REV.



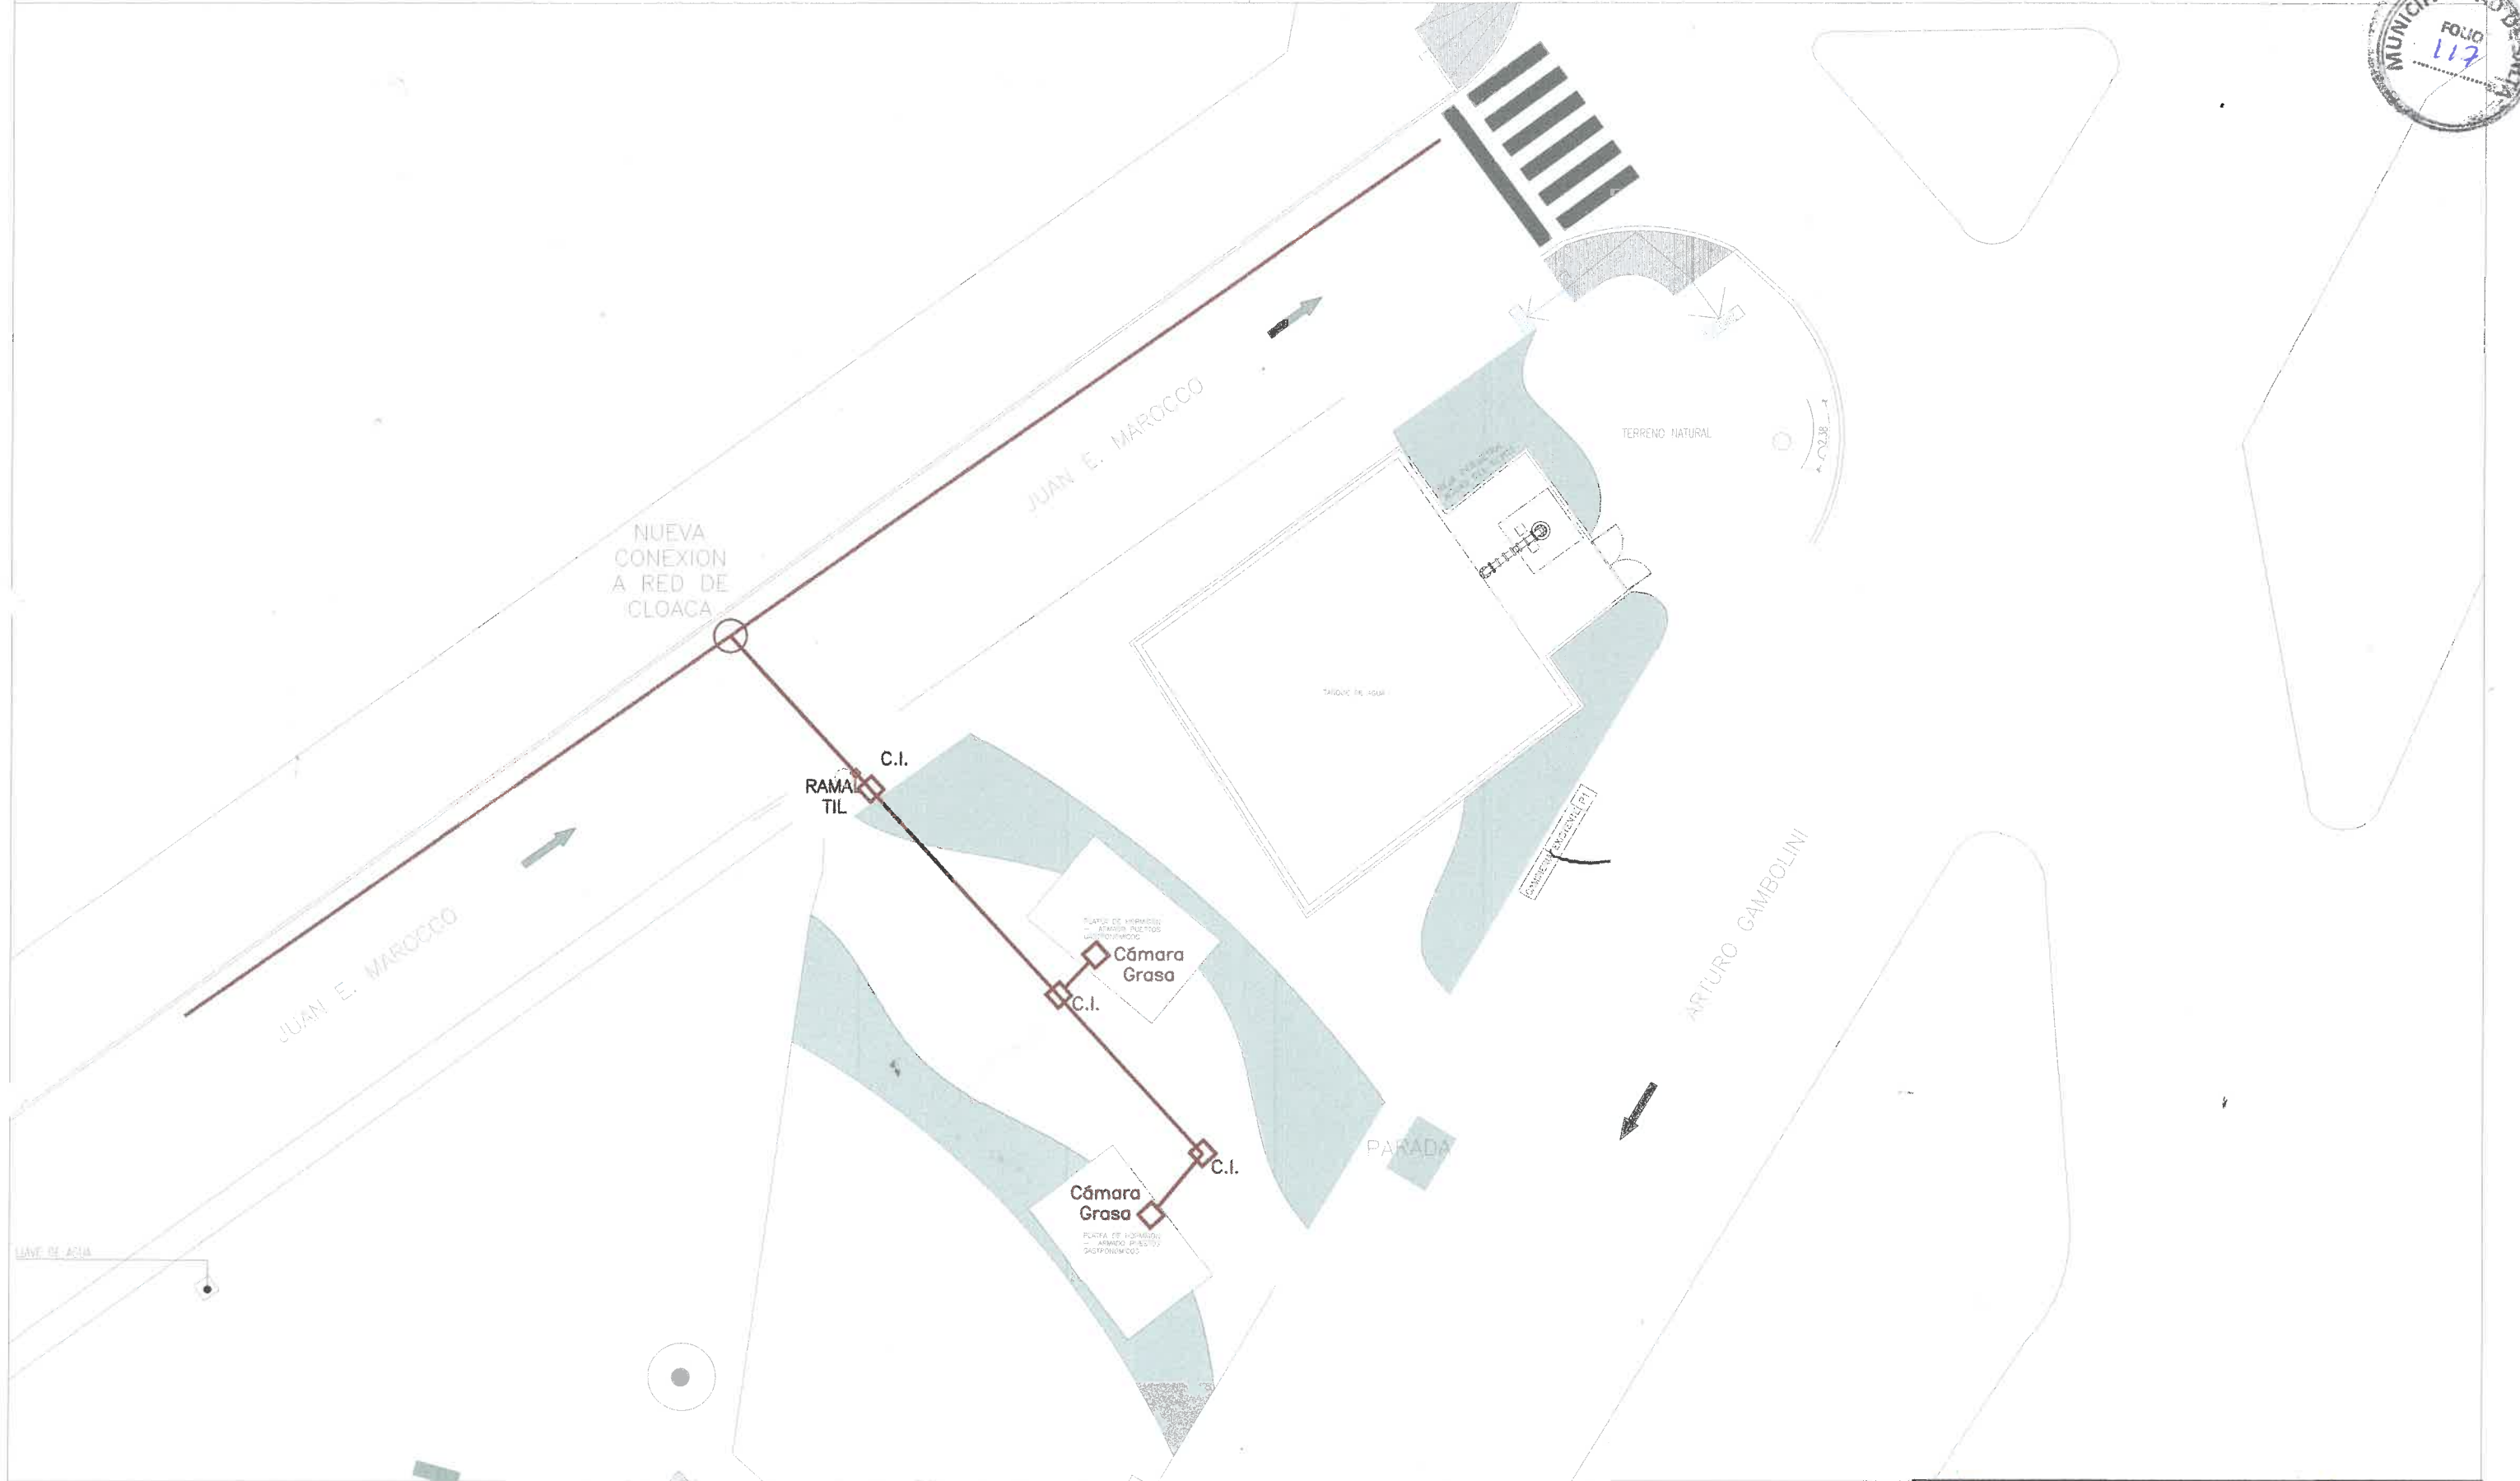

 Salta MUNICIPALIDAD		SECRETARÍA DE OBRAS PÚBLICAS INTENDENTE: DR. JORGE M. EMILIANO DURAND SECRETARIO: ARQ. GASTON VIOLA SUBSECRETARIO: ARQ. PABLO SANCHEZ	
AREA:	UNIDAD DE PROYECTOS INTEGRALES		
OBRA:	PUERTA EN VALOR PLAZA SERGIO ALBERTO GARECA		
PLANO:	PLANO ESQUEMATICO INSTALACION SANITARIA		ESCALA: 1:200 71 UPI-IS-02 0 OBRA N° RUBRO - PLANO N° REV.

PLANTA BICICLETERO

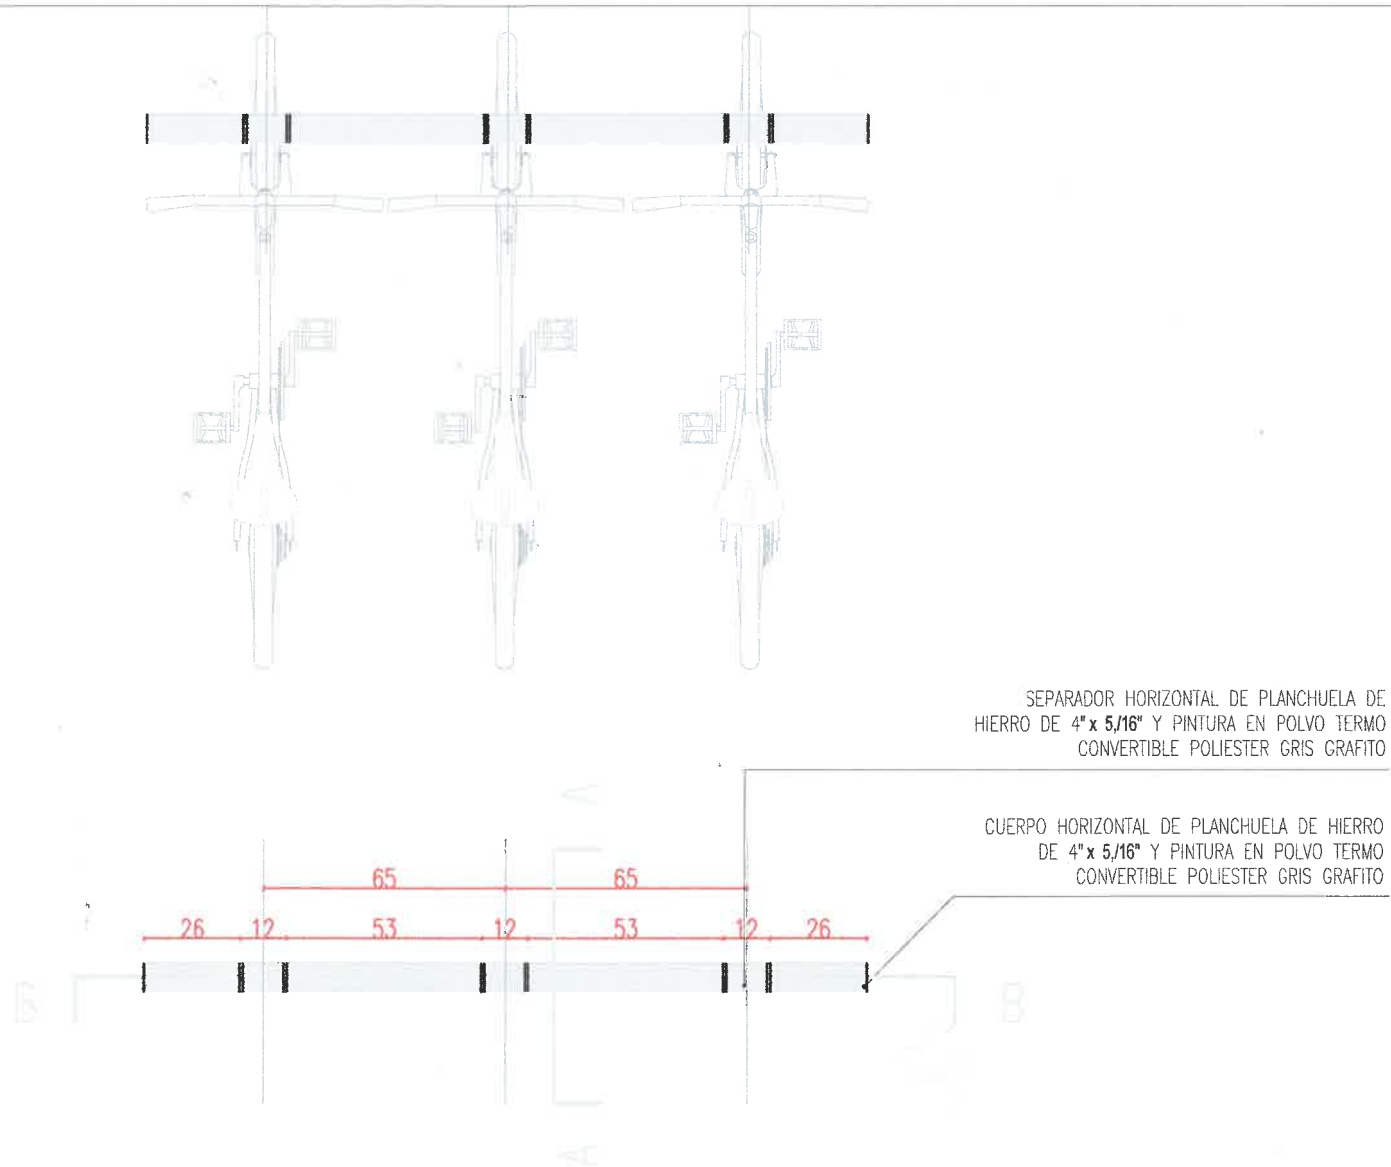

MATERIALES

CUERPO Y SEPARADOR HORIZONTAL DE PLANCHUELA DE HIERRO DE 4" x 5/16" Y PINTURA EN POLVO TERMO CONVERTIBLE POLIESTER GRIS GRAFITO

MEDIDAS


4" x 5/16"

COLOCACION


EMPOTRADO EN DADO DE HORMIGON ARMADO



CORTE BANCO RECTO A-A

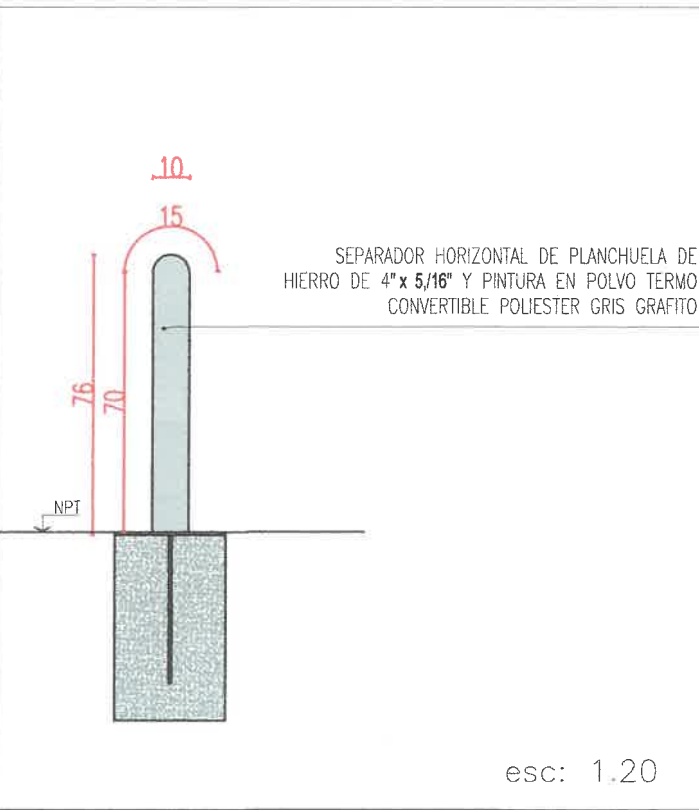

CORTE BANCO RECTO B-B

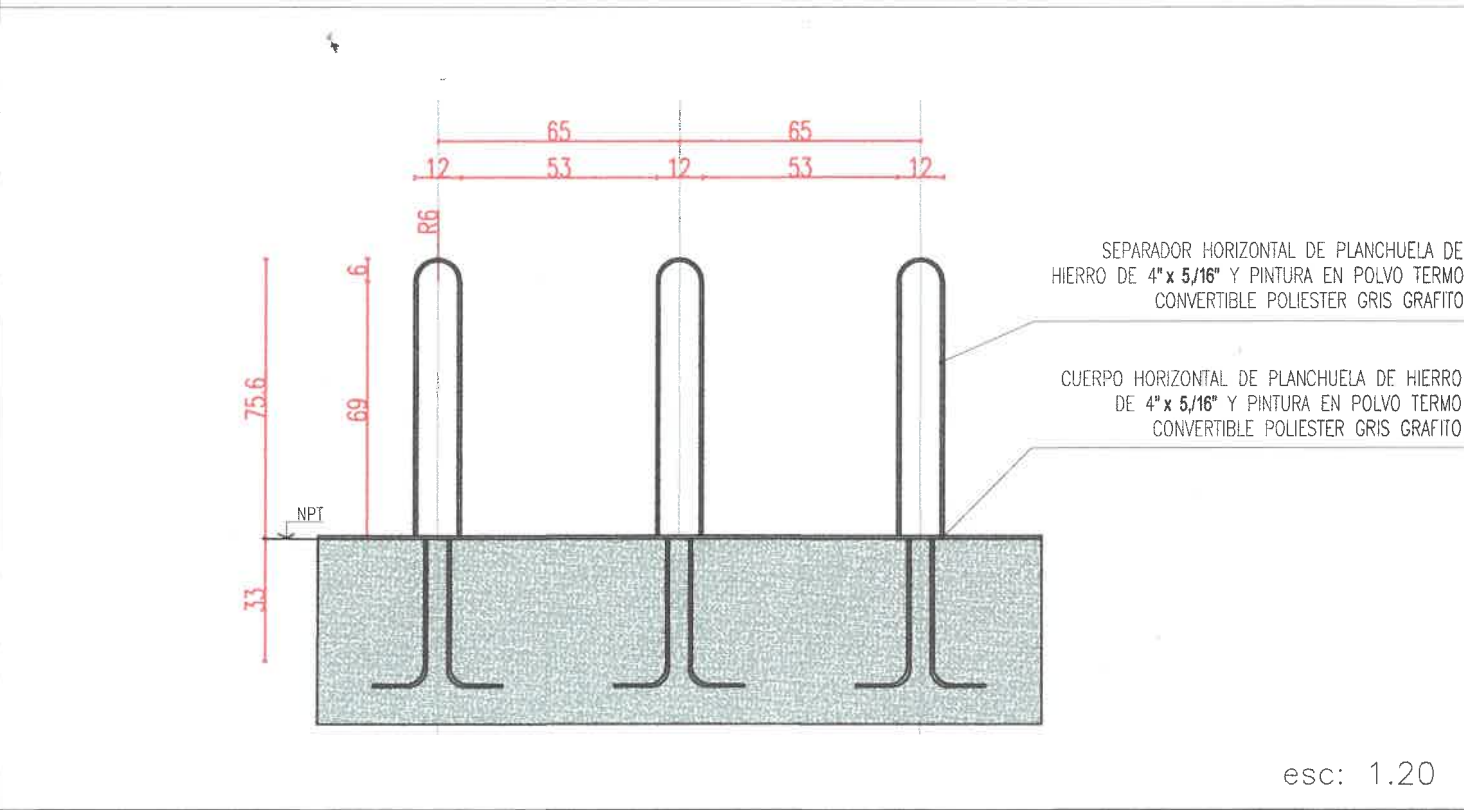

O REV.	EMISION ORIGINAL	DESCRIPCION	L.G.R.	A.H.	A.H.	1/08/25
			DUBILO	CORDEIRO	APONDO	TECNA APP
 Salta MUNICIPALIDAD			INTENDENTE: DR. JORGE M. CARRILANO DURAND VICEINTENDENTE: DR. CARLOS ESTAN. VIOLA SECRETARIO GENERAL: DR. DARGO MOLINA			
AREA:	UNIDAD DE PROYECTOS INTEGRADOS MUNICIPALIDAD					
OBRA:	PUERTA EN VALOR PLAZA SALTA					
PLANO:	DETALLE BICICLETERO					
			ESCALA: 1:20			
			71 UPL-DET-02 0 ***** OBRA N° RUBRO - PLANO N° REV.			

