

REFERENCIAS		
RELEVAMIENTO		
REF.	CÓDIGO	ESPECIFICACION
		CAMINERIA HORMICÓN EXISTENTE
		COMERCIOS EXISTENTES

EQUIPAMIENTO		
REF.	CODIGO	ESPECIFICACION
		BANCOS EXISTENTES
		POSTE DE MEDIA TENSION
		LUMINARIA EXISTENTE


ARBOLADOS		REF.
ESPECIFICACION		
RELEVAMIENTO ARBOLES EXISTENTES		

NOTAS


TODAS LAS MEDIDAS SE VERIFICARÁN EN OBRA.

VERIFICAR INTERFERENCIAS Y FACTIBILIDAD DE SERVICIOS

PLANO DE UBICACION - ESC. S/E

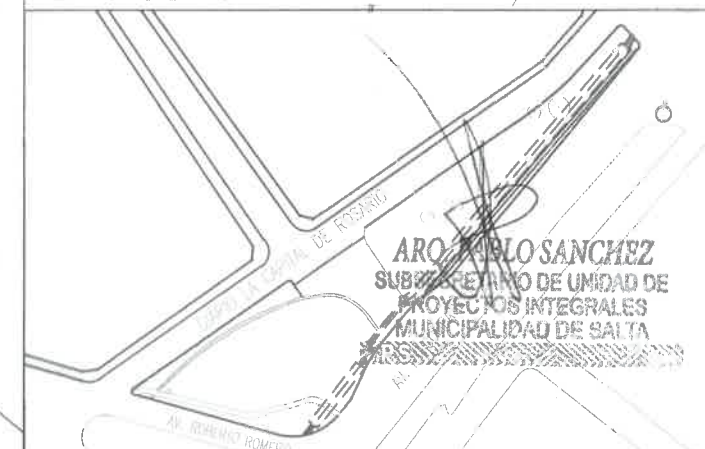

A REV.	EMISION ORIGINAL	DESCRIPCION	FECHA	CHEQUEO	APPROB	FECHA
 Salta MUNICIPALIDAD			SECRETARÍA DE OBRAS PÚBLICAS INTENDENTE: DR. JORGE M. EMILIANO DURAN SECRETARIO: ARO. GASTON VIOLA SUBSECRETARIO: ARO. PABLO SANCHEZ			
AREA: UNIDAD DE PROYECTOS INTEGRALES						
OBRA: PUESTA EN VALOR PLAZA JAIME HERNAN FIGUEROA						
PLANO: RELEVAMIENTO			ESCALA: 1:600 81 UPI-ARO-01 0 OBRA N° RUBRO - PLANO N° REV.			

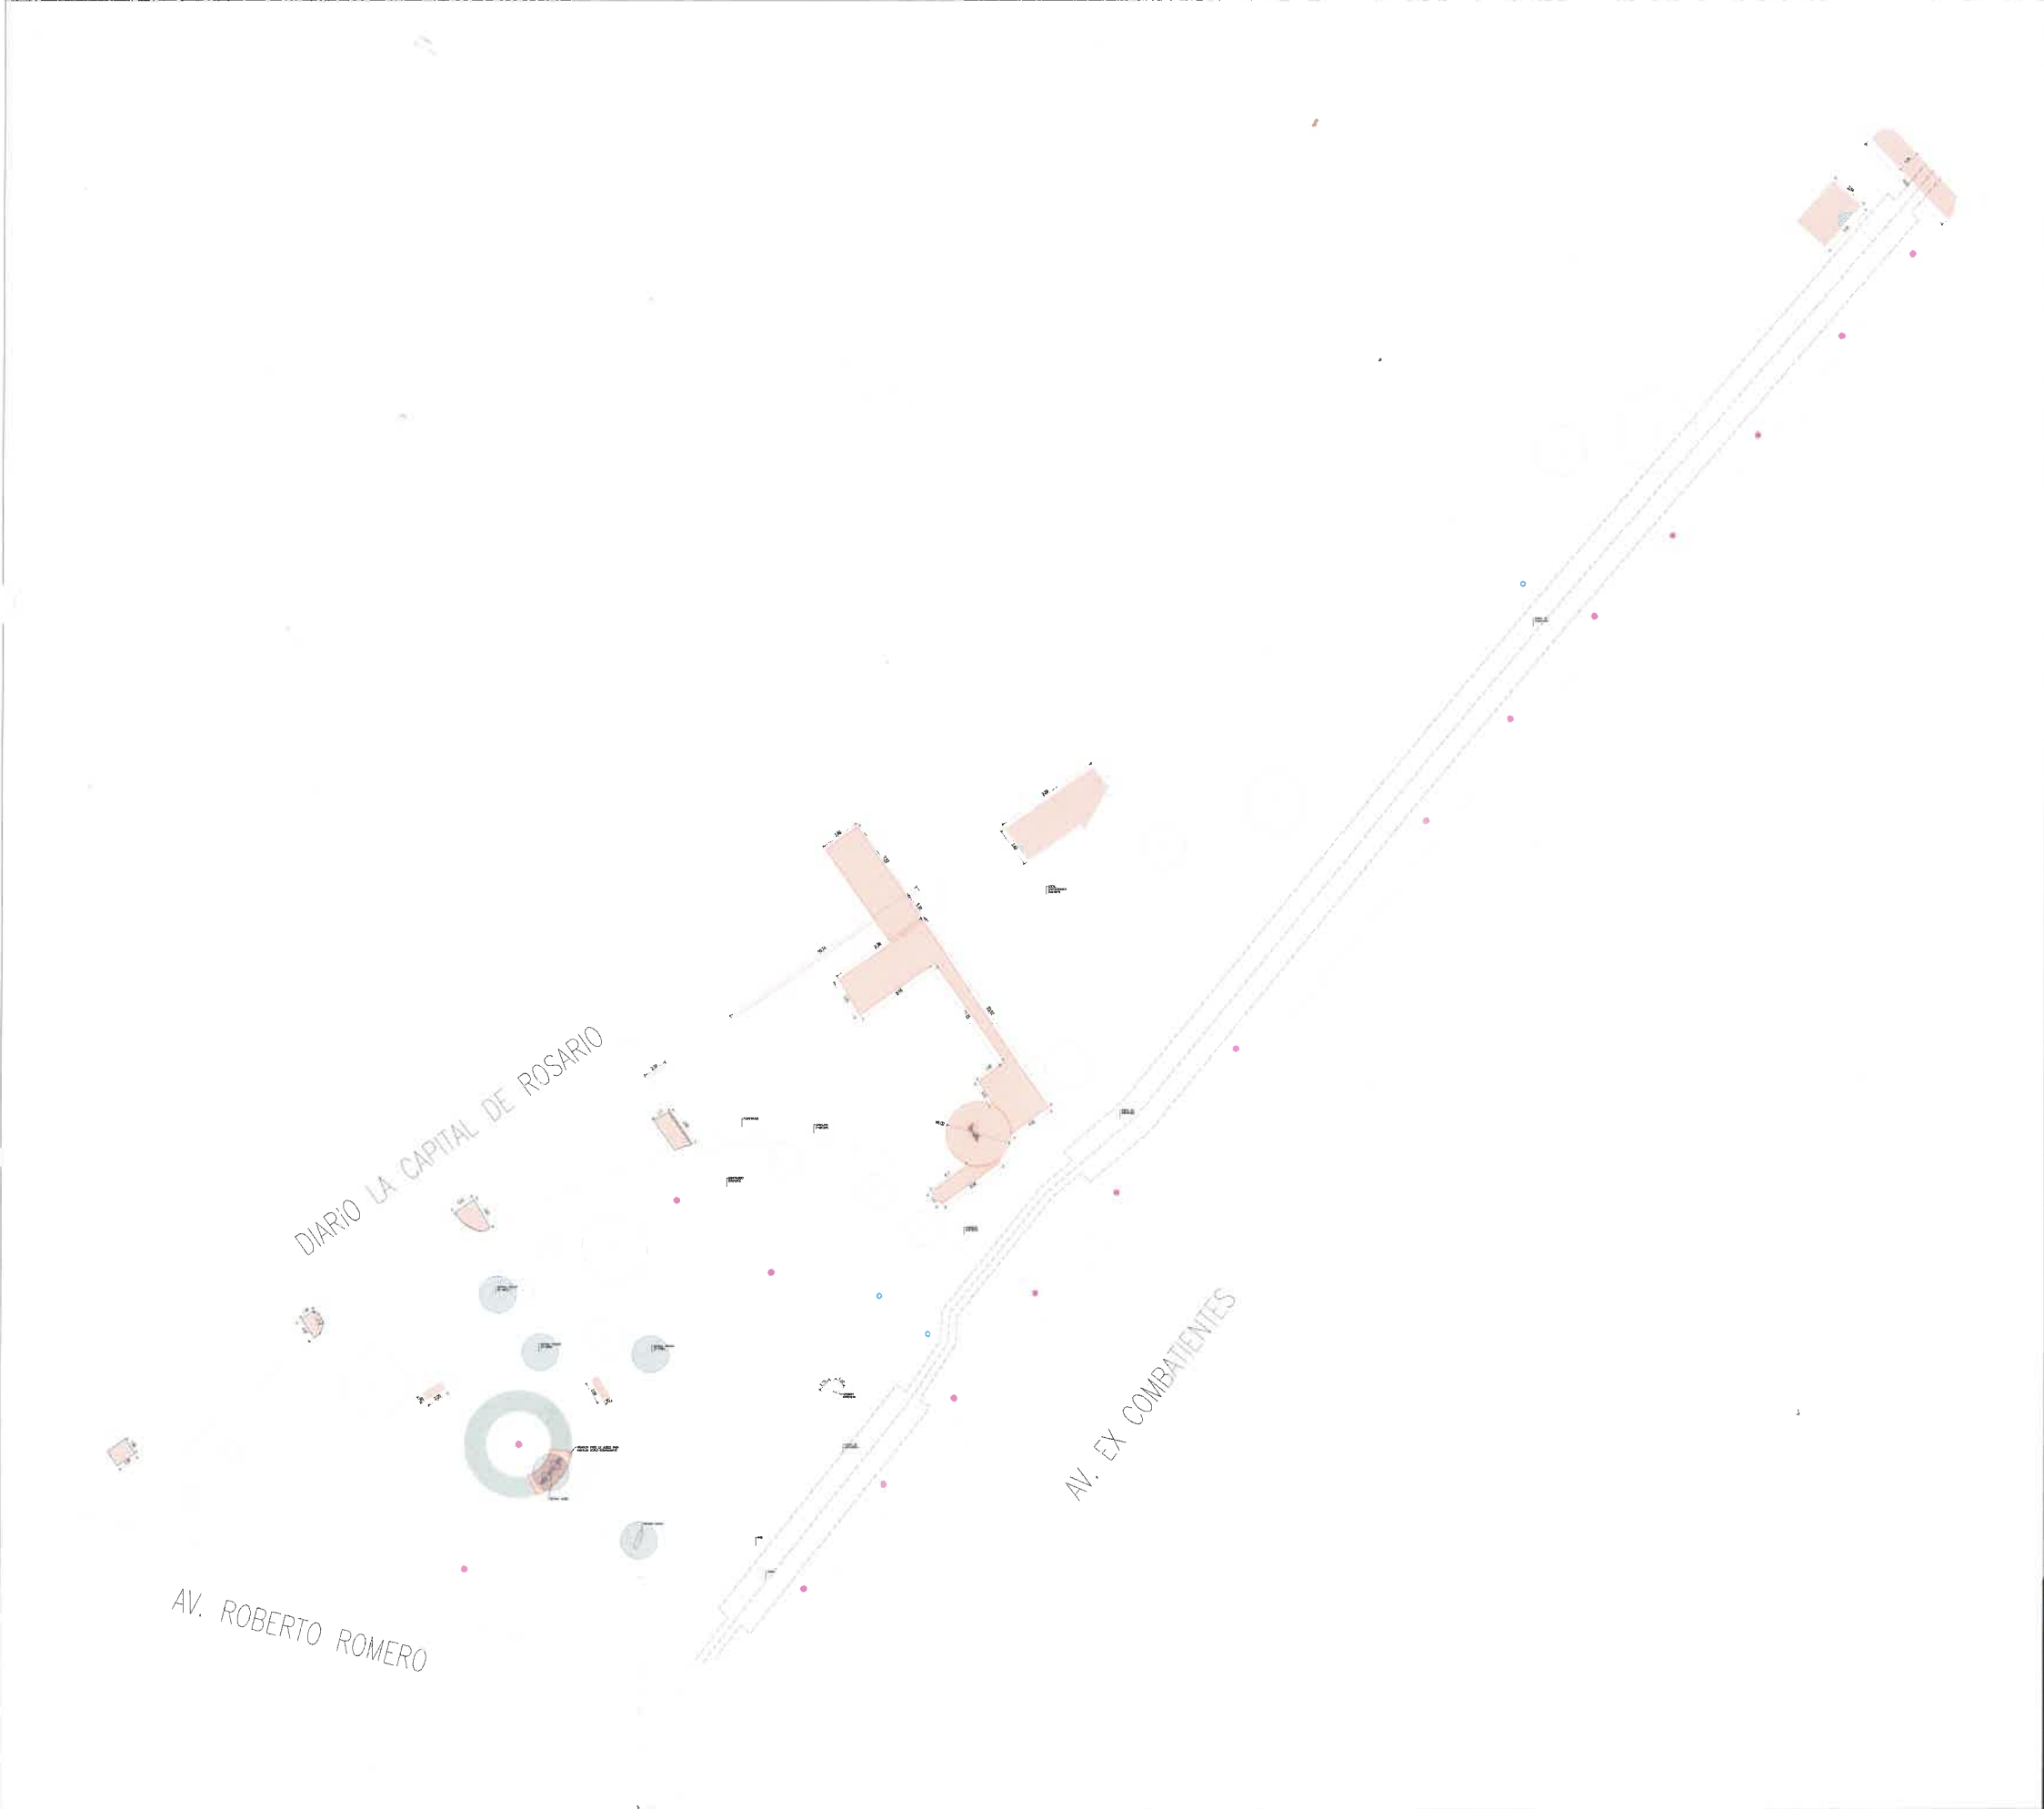

REFERENCIAS
DEMOLICIONES

REF.	CODIGO	ESPECIFICACION
		DEMOLER Y RETIRAR
		RETIRAR-REUBICAR

EQUIPAMIENTO

REF.	CODIGO	ESPECIFICACION
		BANCOS EXISTENTES
		POSTE DE MEDIA TENSION
		LUMINARIA EXISTENTE

ARBOLADOS

ESPECIFICACION	REF.
RELEVAMIENTO ARBOLES EXISTENTES	

NOTAS

TODA DOCUMENTACION GRAFICA SE PRESENTA A MODO DE ANTEPROYECTO, QUEDA A CARGO DEL CONTRATISTA EFECTUAR DOCUMENTACION EJECUTIVA Y APROBAR DICHS PLANOS EN ENTIDADES CORRESPONDIENTES.

TODAS LAS MEDIDAS SE VERIFICARAN EN OBRA.

DEMOLICION DE VADOS CORROBORAR DIMENSIONES CON TRANSITO

EN EL CASO DE ENCONTRARSE CASILLAS DE AGUAS DEL NORTE- GASNOR, DAR AVISO A DICHA ENTIDAD PREVIO A LA EJECUCION DE TAREAS EN LA ZONA, RESPETANDO SU RADIO DE INTERFERENCIA.

VER EN PLANO ELECTRICO LA REUBICACION DE LUMINARIA Y PROYECTO NUEVO

DEMOLICION DE VADOS CORROBORAR DIMENSIONES CON TRANSITO

QUEDA BAJO LA DIRECTA Y EXCLUSIVA RESPONSABILIDAD DEL CONTRATISTA LA ADOPCION DE TODOS LOS RECAUDOS TENDIENTES A ASEGURAR LA PREVENCIÓN DE ACCIDENTES QUE COMO CONSECUENCIA DEL TRABAJO PUEDIERAN ACAECER AL PERSONAL DE LA OBRA Y/O TERCEROS Y/O TRANSEUNTES. QUEDAN INCLUIDAS ENTRE LAS OBLIGACIONES DEL CONTRATISTA, EL CUIDADO DE TODOS LOS ELEMENTOS, CAJAS, MEDIDORES, CÁMERAS, CABLES, ETC. CORRESPONDIENTE A LOS SERVICIOS DE AGUA CORRIENTE, TELÉFONOS, ENERGÍA ELÉCTRICA, GAS, ETC., EXISTENTES.



PLANO DE UBICACION – ESC. S/E



ARQ. PABLO SANCHEZ
SUBSECRETARÍA DE UNIDAD DE
PROYECTOS INTEGRALES
MUNICIPALIDAD DE SALTA

A	EMISION ORIGINAL	DESCRIPCION	L.G.R.	L.G.R.	A.H.S.	18-08-25
REV.			ORIG.	CHUQUO	APROB.	FECHA APR.


SECRETARÍA DE OBRAS PÚBLICAS
INTENDENTE: DR. JORGE M. EMILIANO DURAND
SECRETARIO: ARQ. GASTON VIOLA
SUBSECRETARIO: ARQ. PABLO SANCHEZ

AREA:	UNIDAD DE PROYECTOS INTEGRALES
OBRA:	PUESTA EN VALOR PLAZA JAIME HERNAN FIGUEROA
PLANO:	DEMOLICIÓN
ESCALA:	1:200
81 UPI-ARQ-02 0	
OBRA N°	RUBRO - PLANO N° REV.





D08

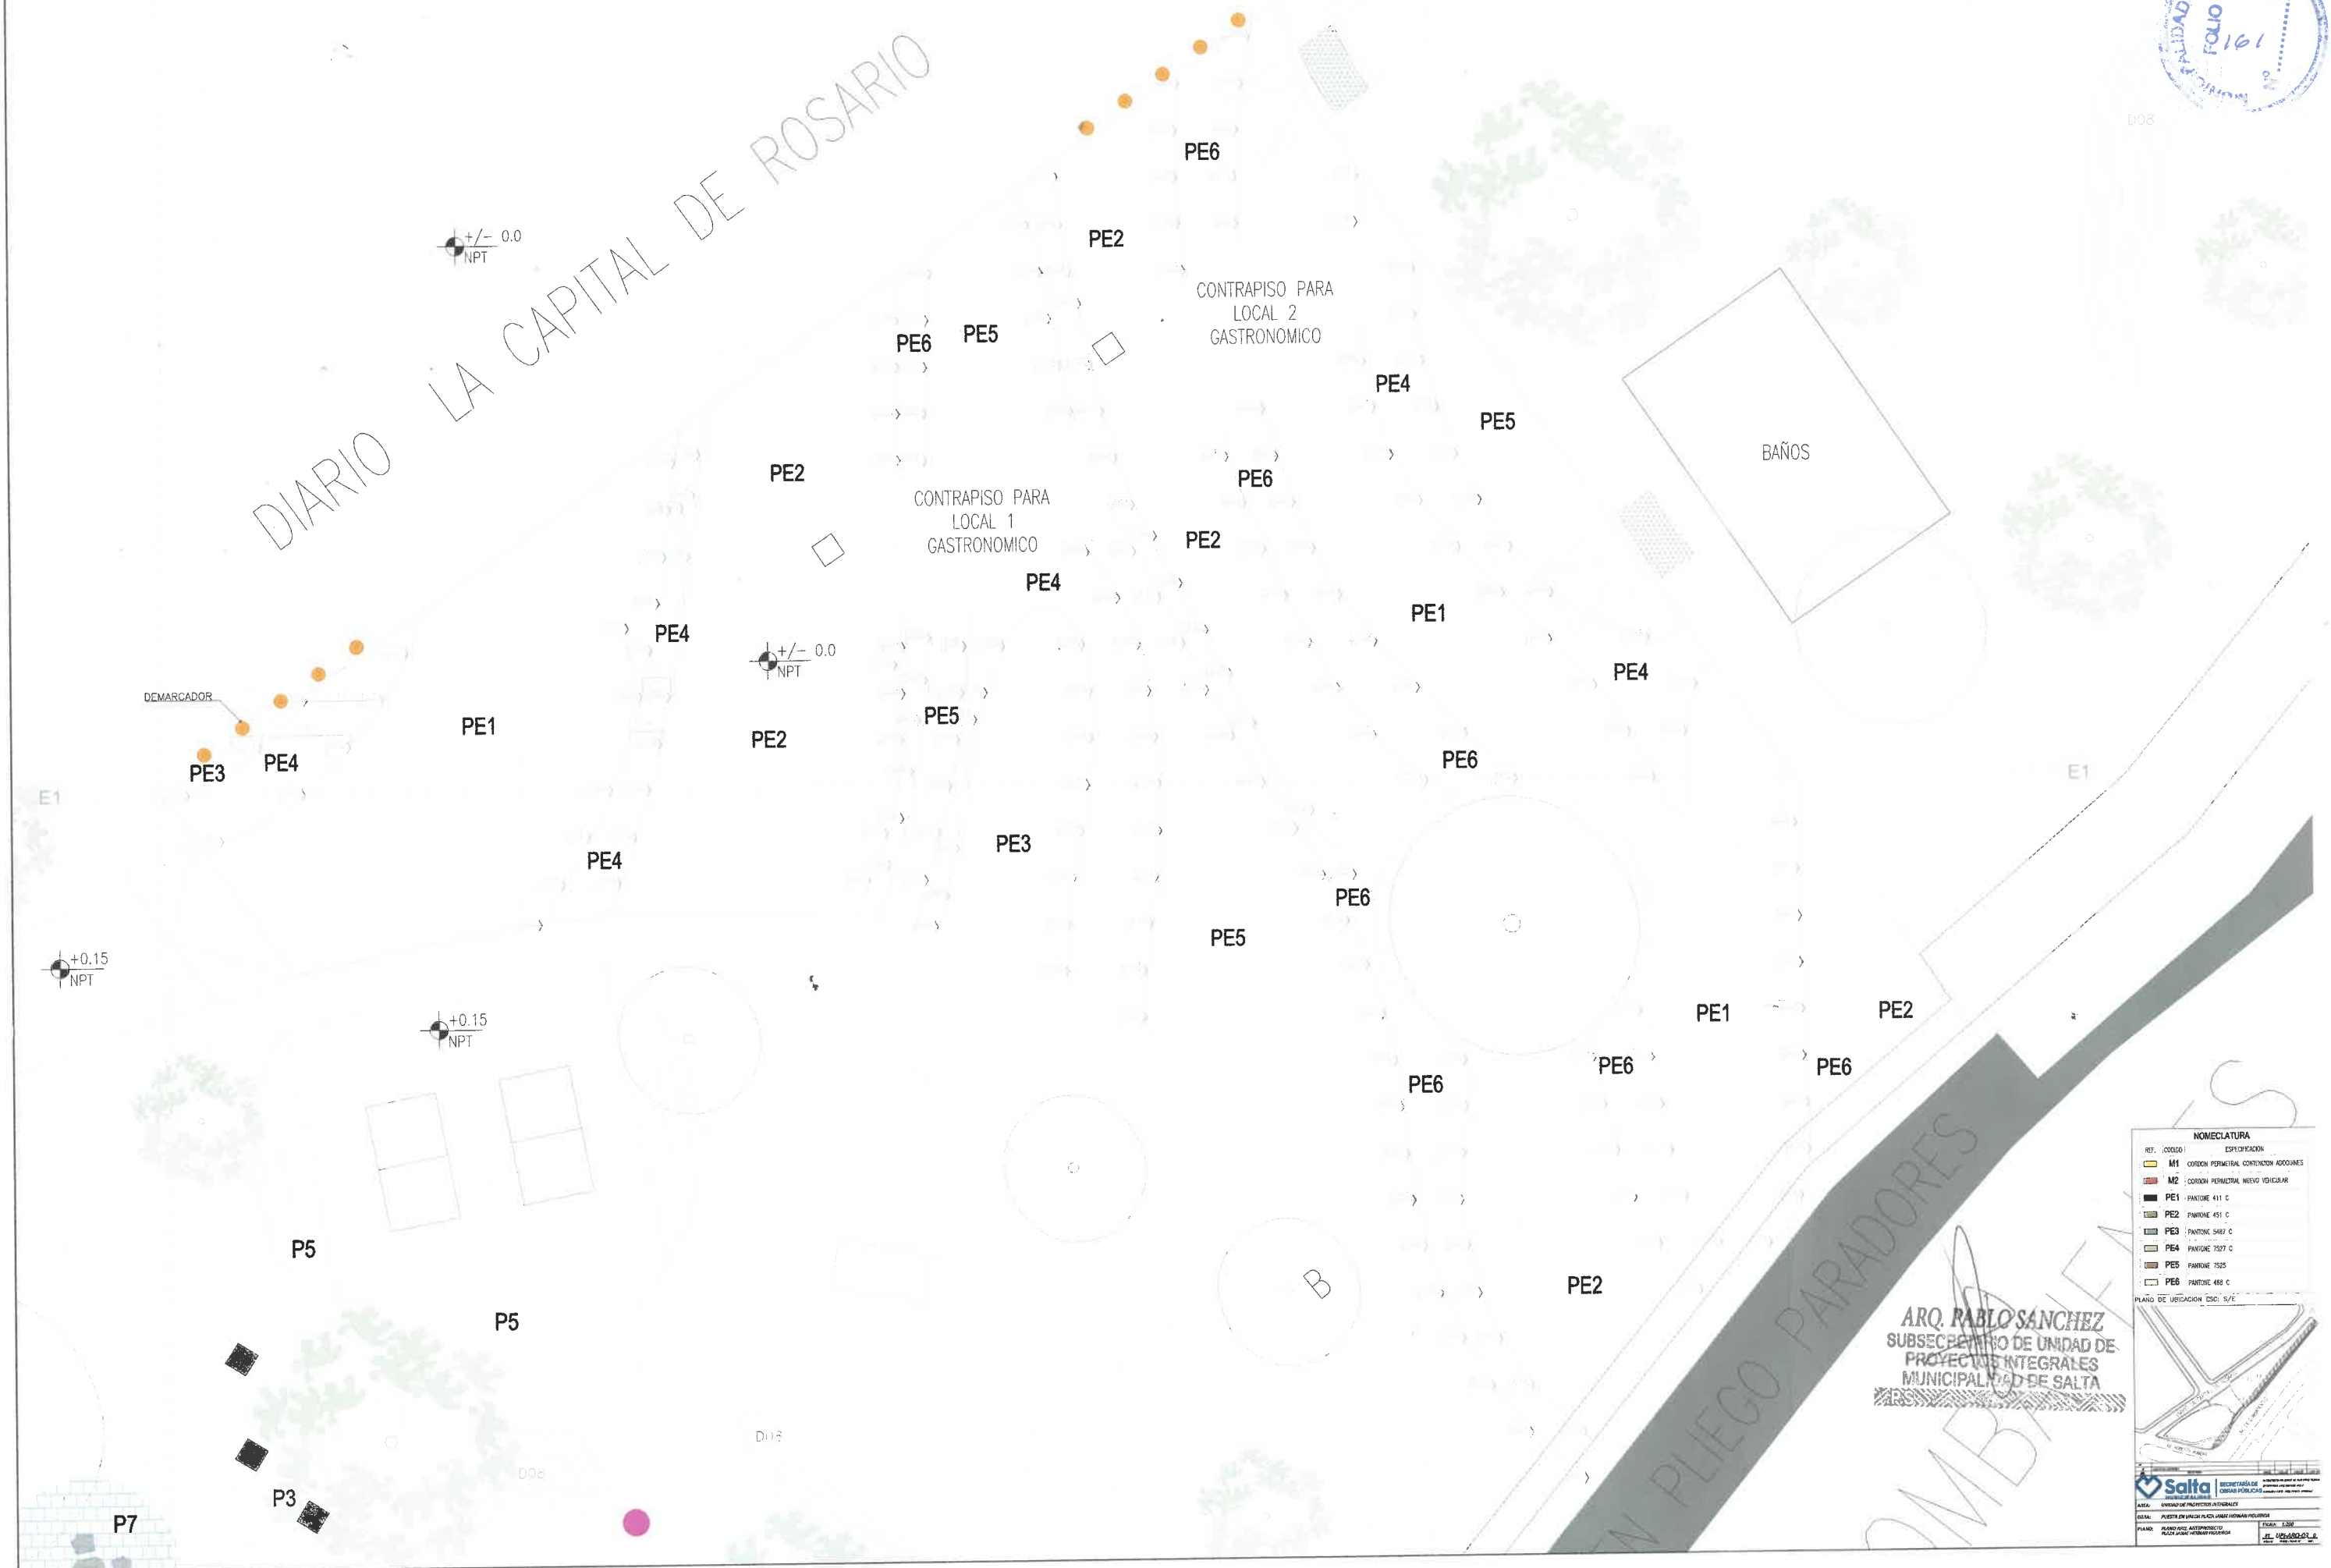

NOMENCLATURA	
REF.	ESPECIFICACION
M1	CORDON PERIMETRAL CONTENEDOR ADOSADOS
M2	CORDON PERIMETRAL NIEVO VEHICULAR
PE1	PANTONE 411 C
PE2	PANTONE 451 C
PE3	PANTONE 5407 C
PE4	PANTONE 7507 C
PE5	PANTONE 7525
PE6	PANTONE 488 C


ARQ. PABLO SANCHEZ
SUBSECRETARIO DE UNIDAD DE
PROYECTOS INTEGRALES
MUNICIPALIDAD DE SALTA



Salta
SECRETARIA DE
OBRAS PUBLICAS




REFERENCIAS VEGETACION		
ITEM	DESIGNACION	REF.
1	ERAGROSTIS ELLIOTI	1
2	DIETES	2
3	PEROVSKIA ATRAPUEBLO	3
4	STPA	4
5	PASTO INGLES	5
ARROLADO		
ITEM	DESIGNACION	REF.
6	LAPICHO REDONDO 10 no esdo uno	6
7	TIPA BLANCA	7
8	PATA DE VACA BLANCA	8
9	ACORAMBA	9
10	PATA DE VACA ROSA	10
11	MAYO	11
NOTAS		
TODA DOCUMENTACION GRAFICA SE PRESENTA A MODO DE ANTEPROYECTO, QUEDA A CARGO DEL CONTRATISTA EFECTUAR DOCUMENTACION EJECUTIVA Y APLICAR DICHS PLANOS EN ENTORNOS CORRESPONDIENTES.		
ARROLADO - UBICACION Y PLANTACION DE LOS MANTOS SE REALIZARA SEGUN LO INDICADO POR ARQUITECTO. DISTRIBUCION MANO: 10% ARBOLES, 30% SEMBROS Y 60% ARBOLES CROQUIS.		
LA PLANTACION DE LA VEGETACION Y ARROLADO DEBERA SER REALIZADA CON PERSONAL FORMADO PARA DICHA TAREA.		
VER REQUISITOS EN PLIEGO.		
PREVIAMENTE A LA PLANTACION, LA PRESENCIA DE LAS PLANTAS DEBERA SER APROBADA POR EL AREA DE AMBIENTE Y UNIDAD DE PROYECTOS INTEGRALES.		
LAS PLANTAS DEBERAN TENER UN DESARROLLO FOLIAR CORRESPONDIENTE A UNA PLANTA ADULTA Y LOS ARBOLES NO DEBERAN TENER UNA ALTURA MAYOR A 10M Y 15M.		
PLANO DE UBICACION ESC: 5/10		

ARQ. PABLO SANCHEZ
SUBSECRETARIO DE UNIDAD DE
PROYECTOS INTEGRALES
MUNICIPALIDAD DE SALTA

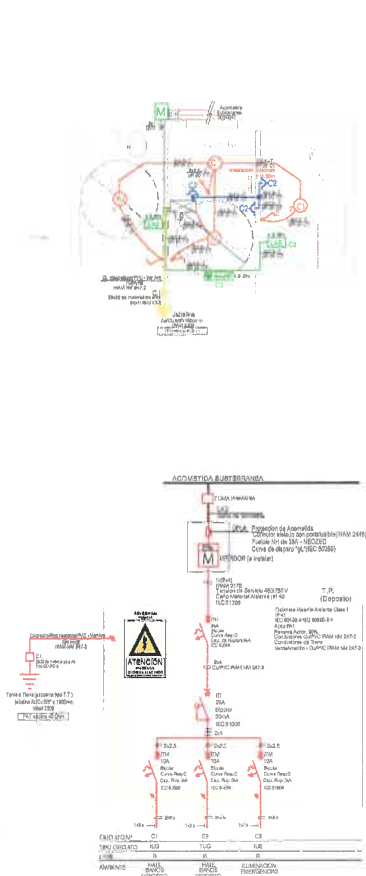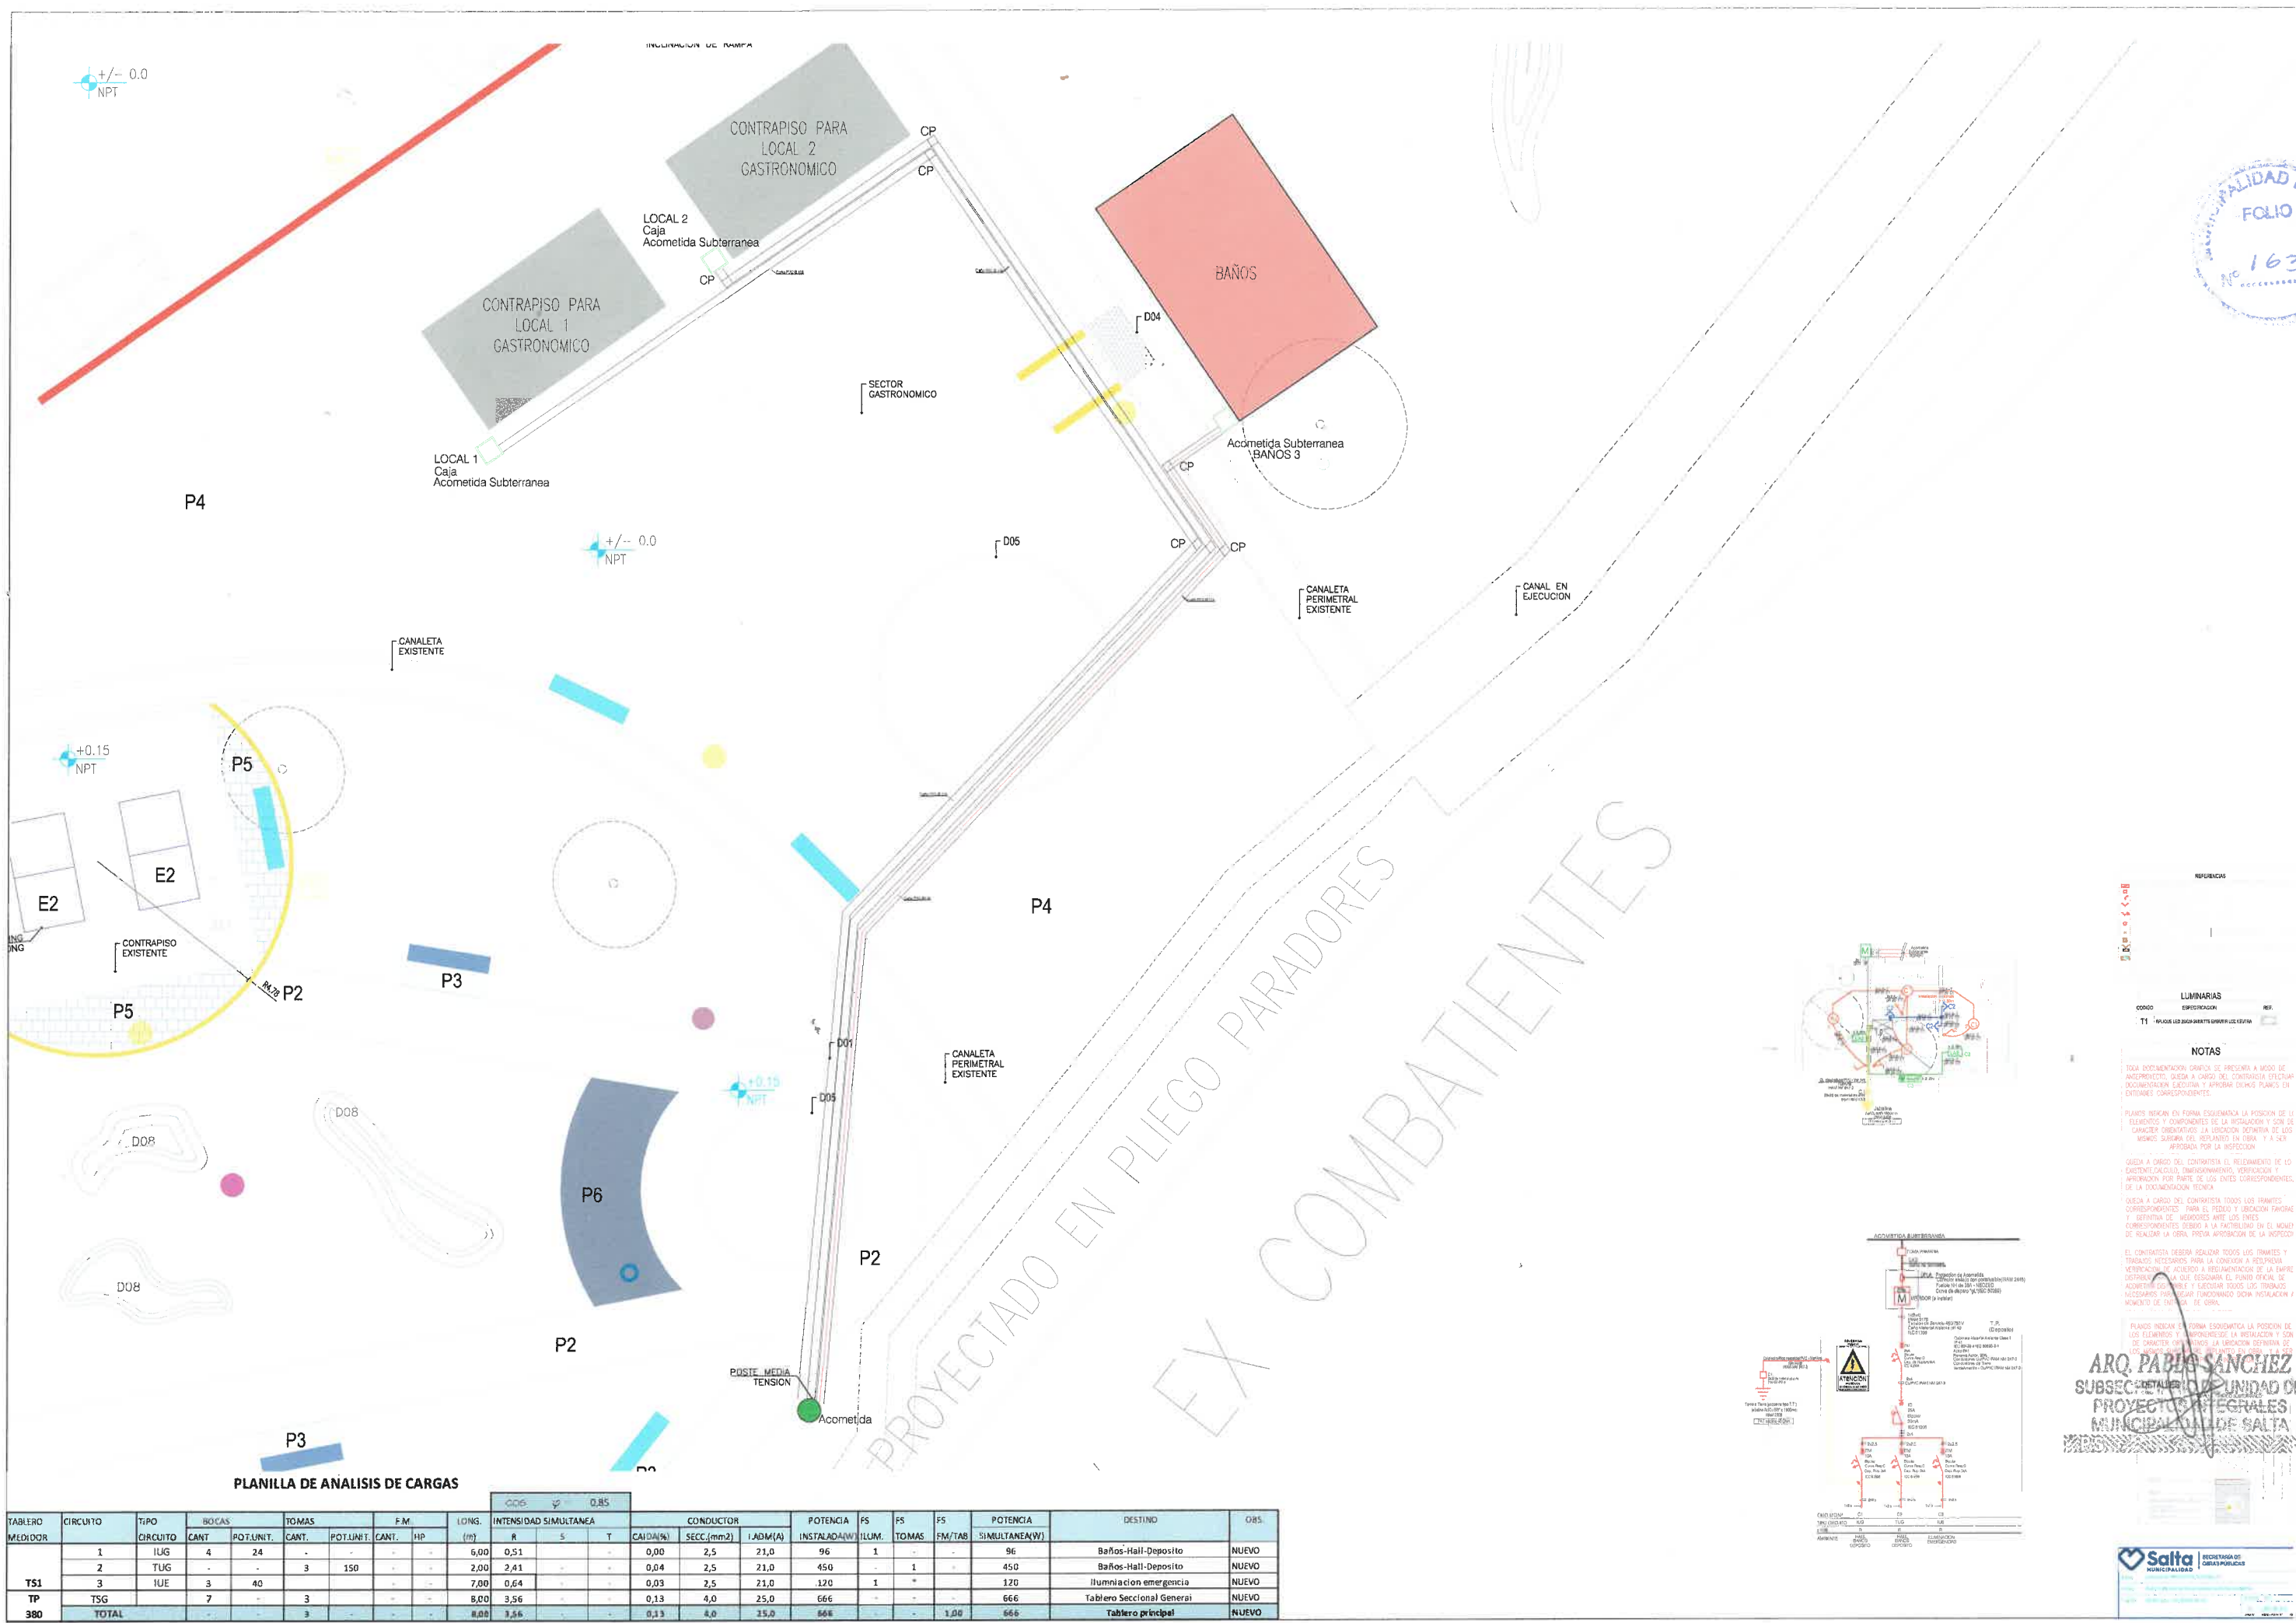

LUMINARIAS		
CODIGO	DESCRIPCION	REF.
T1	VALAJE LEO 2000 MM X 1000 MM	

NOTAS

1. TODA DOCUMENTACION GRAFICA SE PRESENTA A VOSEO DE ANTERIORIDAD, QUEDA A CARGO DEL CONTRATISTA EFECTUAR DOCUMENTACION EJECUTIVA Y APROBAR DICHOS PLANOS EN ENTIDADES CORRESPONDIENTES.

2. PLANOS INDICAN EN FORMA ESQUEMATICA LA POSICION DE LOS ELEMENTOS Y COMPONENTES DE LA INSTALACION Y SON DE CARACTER ORIENTATIVO LA UBICACION DEFINITIVA DE LOS MISMOS DEBERA DEL REPLANTEO EN OBRA Y A SER APROBADA POR LA INSPECCION.

3. QUEDA A CARGO DEL CONTRATISTA EL RELEVAMIENTO DE LO EXISTENTE CALCULO, DIMENSIONAMIENTO, VERIFICACION Y APROBACION POR PARTE DE LOS ENTES CORRESPONDIENTES, DE LA DOCUMENTACION TECNICA.

4. QUEDA A CARGO DEL CONTRATISTA TODOS LOS TRAMITES CORRESPONDIENTES PARA EL PEDIDO Y UBICACION FOMRAS Y DEFINITIVA DE MEMORIAS ANTE LOS ENTES CORRESPONDIENTES DEBIDO A LA FACTIBILIDAD EN EL MONTO DE REALIZAR LA OBRA, PREVIA APROBACION DE LA INSPECCION.

5. EL CONTRATISTA DEBERA REALIZAR TODOS LOS TRAMITES Y TRABAJOS NECESARIOS PARA LA CONFORMA A REDUCCION VERIFICACION DE ACUERDO A REGIMENACION DE LA EMPIRE DISTRITO LA QUE DESARROLLA EL PUNTO OFICIAL DE ACUERDO CON NORMA Y LUGARLOS TODOS LOS TRABAJOS NECESARIOS PARA REALIZAR FUNCIONANDO DICHAS INSTALACION Y MONITORIO DE EN LA OBRA.


6. PLANOS INDICAN EN FORMA ESQUEMATICA LA POSICION DE LOS ELEMENTOS Y COMPONENTES DE LA INSTALACION Y SON DE CARACTER ORIENTATIVO LA UBICACION DEFINITIVA DE LOS MISMOS DEBERA DEL REPLANTEO EN OBRA Y A SER APROBADA POR LA INSPECCION.

ARQ. PABLO SANCHEZ

PLANILLA DE ANALISIS DE CARGAS

										CDS		0,85											
TABLERO	CIRCUITO	TIPO	BOCAS		TOMAS		F.M.		LONG.	INTENSIDAD SIMULTANEA			CONDUCTOR			POTENCIA	FS	FS	FS	POTENCIA	DESTINO	OBS.	
MEDIDOR	CIRCUITO	CANT.	POT.UNIT.	CANT.	POT.UNIT.	CANT.	HP	R		S	T	CAIDA(%)	SECC.(mm2)	IADM(A)	INSTALADA(W)	LUM.	TOMAS	FM/TAB	SIMULTANEA(W)				
TS1	1	IUG	4	24	-	-	-	-	6,00	0,51	-	-	0,00	2,5	21,0	96	1	-	-	96	Baños-Hall-Deposito	NUEVO	
	2	TUG	-	-	3	150	-	-	2,00	2,41	-	-	0,04	2,5	21,0	450	-	1	-	450	Baños-Hall-Deposito	NUEVO	
	3	IUE	3	40	-	-	-	-	7,00	0,64	-	-	0,03	2,5	21,0	120	1	-	-	120	Iluminacion emergencia	NUEVO	
TP	TSG	-	7	-	3	-	-	-	8,00	3,56	-	-	0,13	4,0	25,0	666	-	-	-	666	Tablero Seccional General	NUEVO	



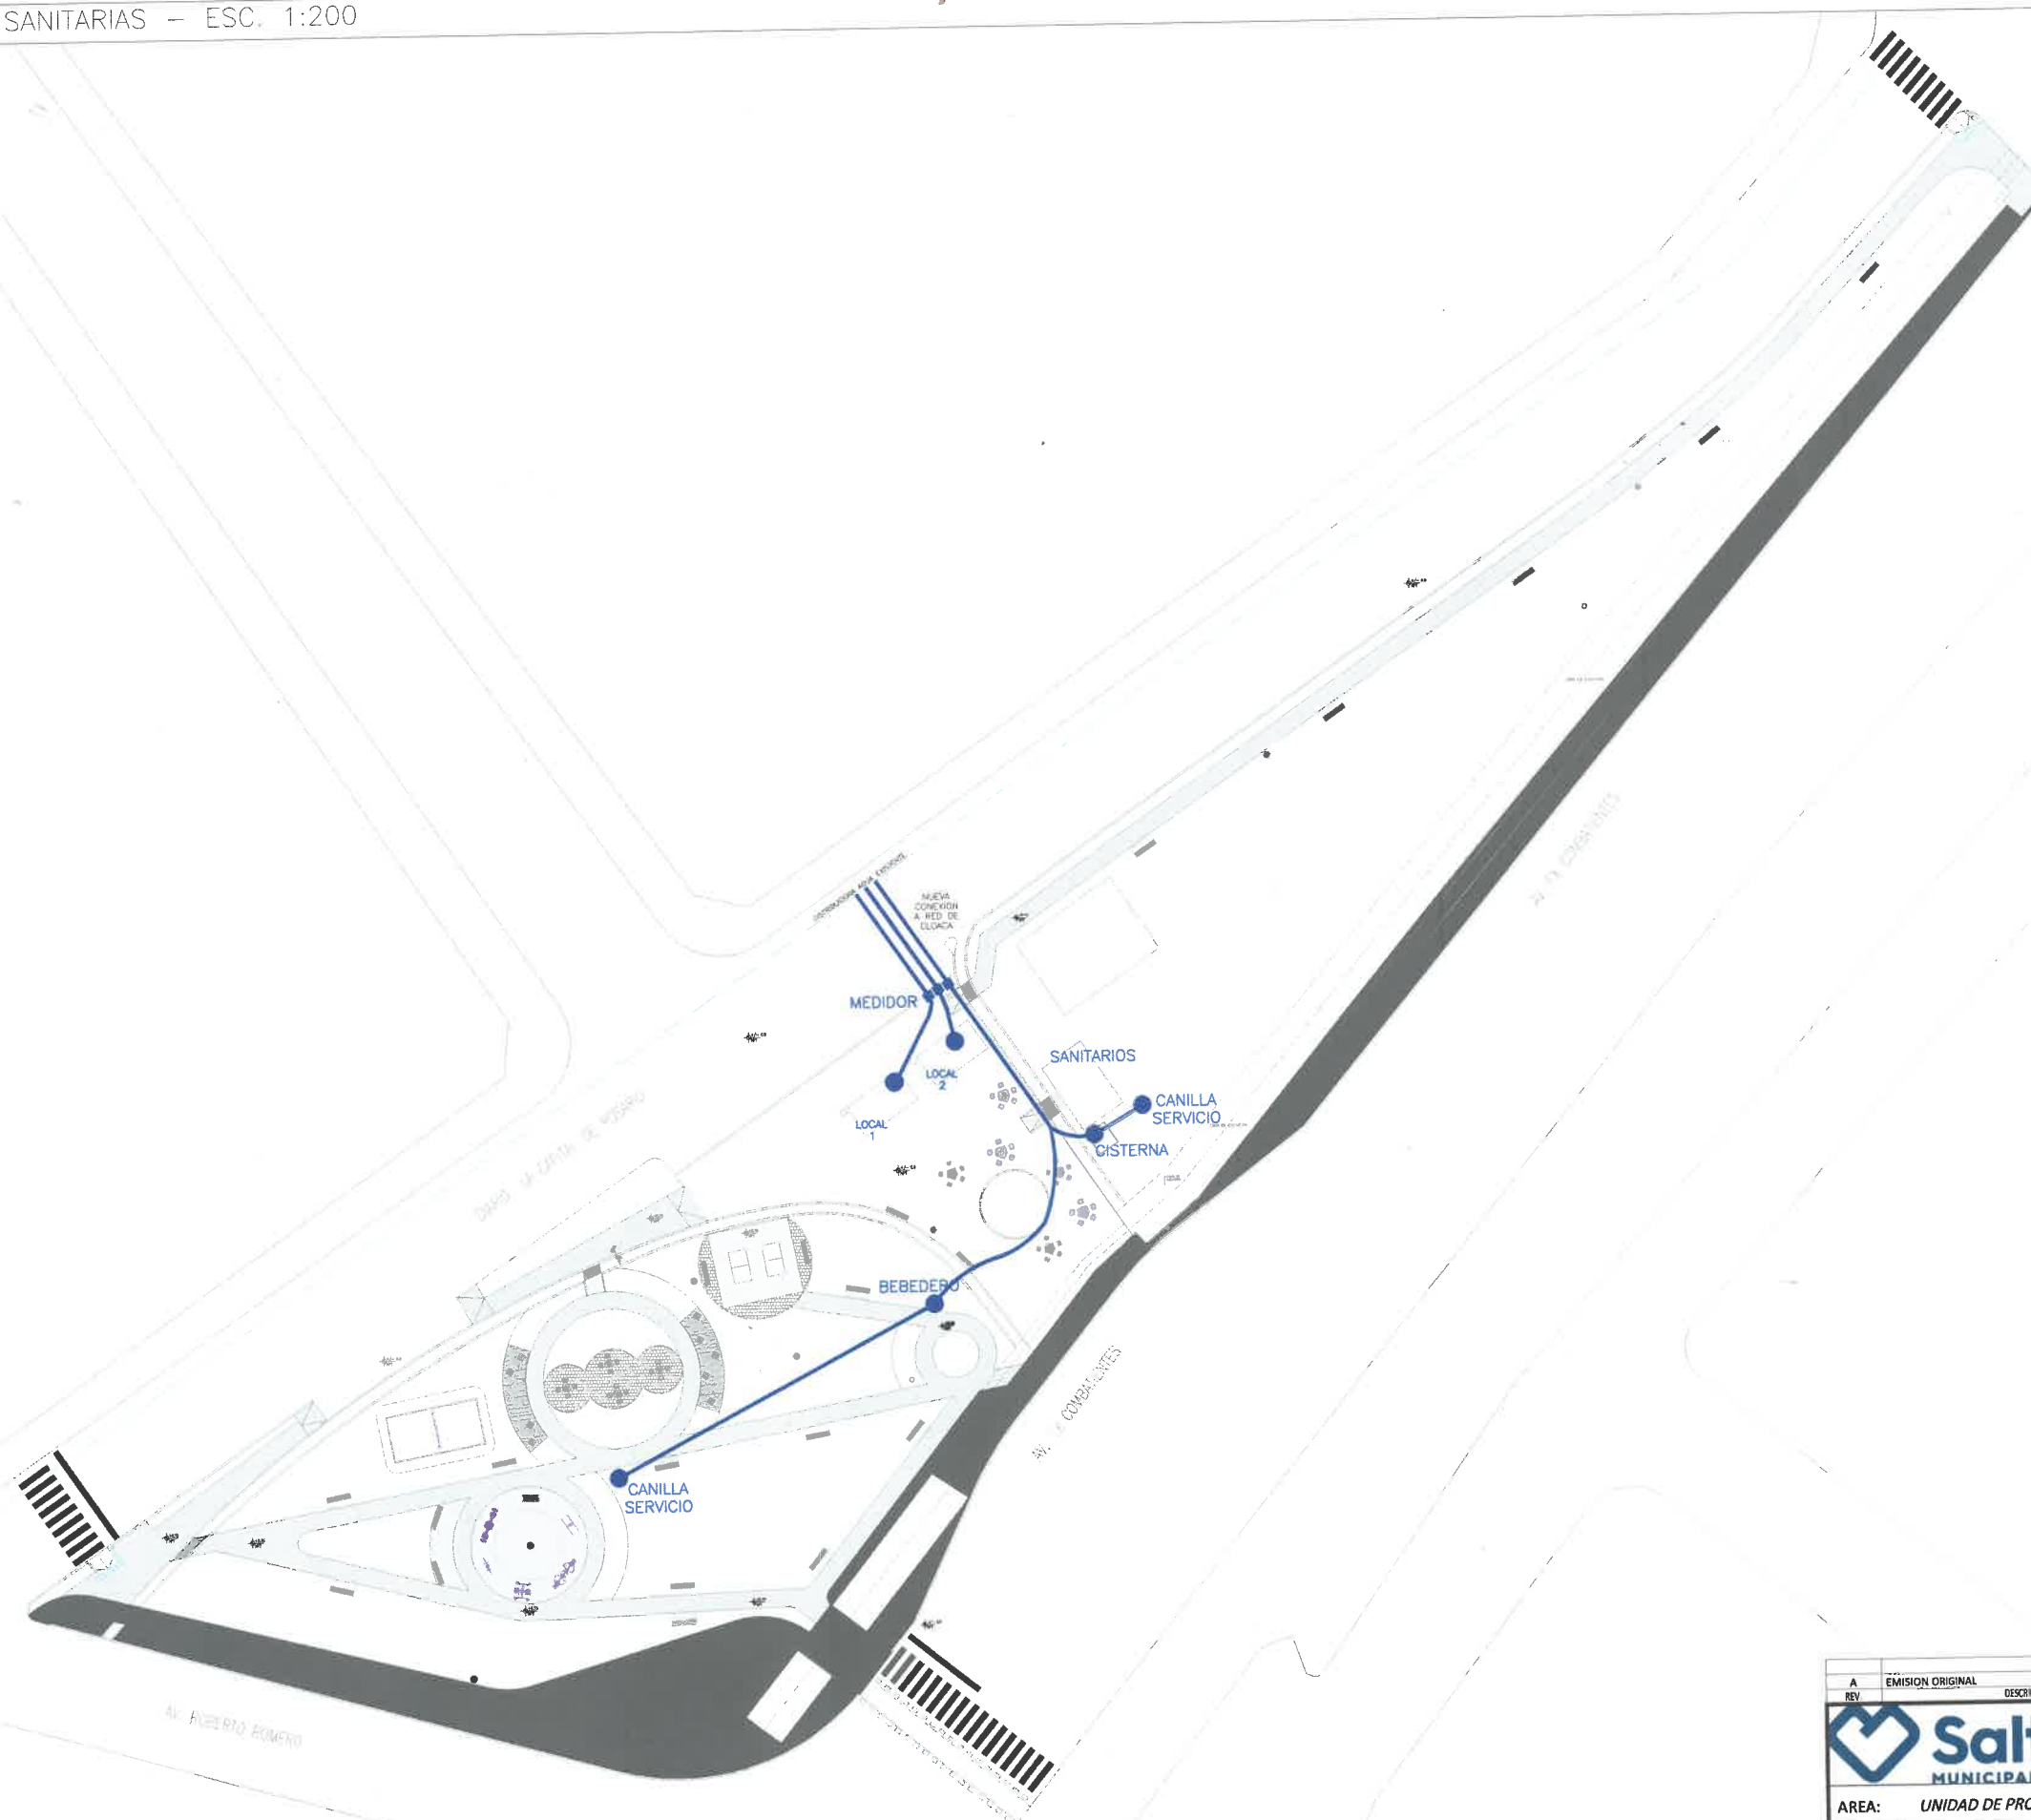

ARQ. PABLO SANCHEZ
SUBSECRETARIO DE UNIDAD DE
PROYECTOS INTEGRALES
MUNICIPALIDAD DE SALTA

A	EMISION ORIGINAL	DESCRIPCION	DIBUJO	CHECKEO	APROBADO	FECHA
REV						
 Salta MUNICIPALIDAD			SECRETARIA DE OBRAS PÚBLICAS INTENDENTE: DR. JORGE M. EMILIANO DURAND SECRETARIO: ARQ. GASTON VIOLA SUBSECRETARIO: ARQ. PABLO SANCHEZ			
AREA: UNIDAD DE PROYECTOS INTEGRALES						
OBRA: PUESTA EN VALOR PLAZA JAIME HERNAN FIGUEROA						
PLANO: INSTALACION SANITARIA			ESCALA: 1:200			
81 UPI- IS-01 0			OBRAS N° RUBRO - PLANO N° REV.			

ARQ. PABLO SANCHEZ
SUBSECRETARIO DE UNIDAD DE
PROYECTOS INTEGRALES
MUNICIPALIDAD DE SALTA

0	EMISION ORIGINAL								
REV.	DESCRIPCION			DESEO	CHEQUEO	APROB.	REC.		



Salta

MUNICIPALIDAD

SECRETARIA DE
OBRAS PUBLICAS


INTENDENTE: DR. JORGE M. EHRLIANO DU

SECRETARIO: ARG. GASTON VIOLA

SUBSECRETARIO: ARG. PABLO SANCHEZ


AREA:	UNIDAD DE PROYECTOS INTEGRALES
OBRA:	PUESTA EN VALOR PLAZA JAIME HERNAN FIGUEROA
PLANO:	ESCALA: ESC. 1:50 81 UPI-DET-06 OBRA N° RUBRO - PLANO N° REV.

PLANTA BICICLETERO

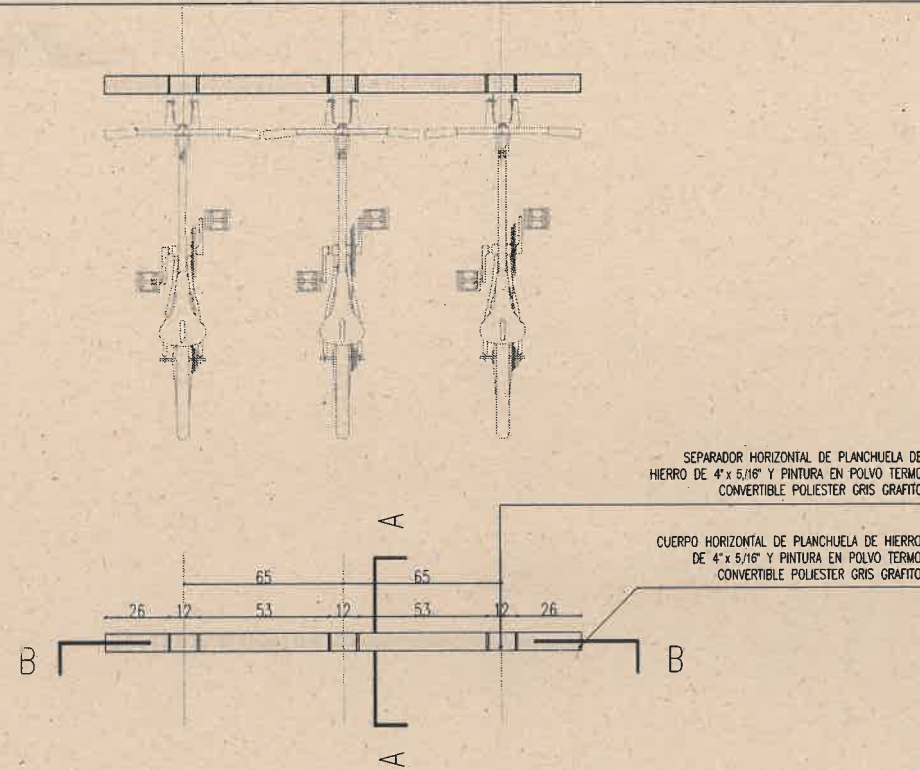


esc: 1:20

CORTE BANCO RECTO A-A

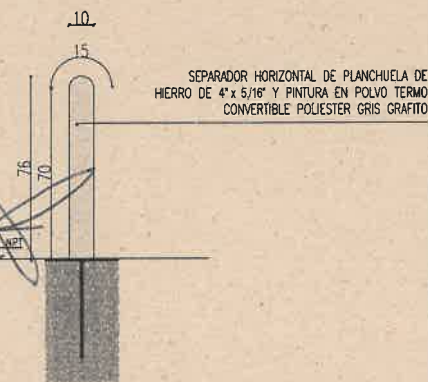

esc: 1:20

CORTE BANCO RECTO B-B

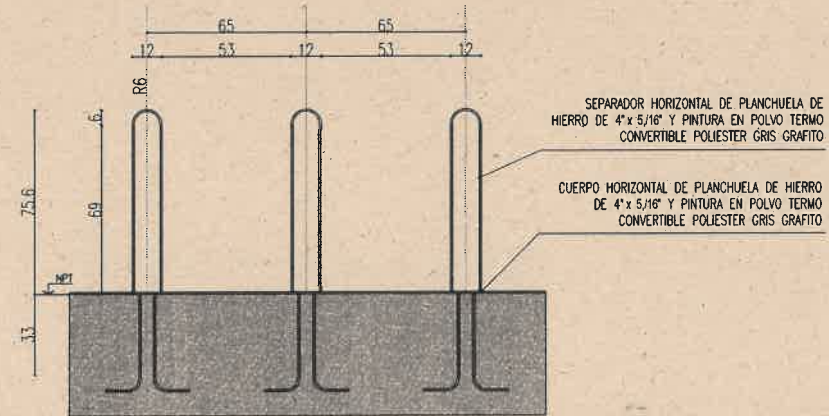

esc: 1:20

MATERIALES

CUERPO Y SEPARADOR HORIZONTAL DE PLANCHUELA DE HIERRO DE 4"x 5/16" Y PINTURA EN POLVO TERMO CONVERTIBLE POLIESTER GRIS GRAFITO

MEDIDAS

4"x 5/16"


COLOCACION

EMPOTRADO EN DADO DE HORMIGON ARMADO

PROYECTO DE UNIDAD DE
PROYECTOS INTEGRALES
MUNICIPALIDAD DE SALTA

ÁREA:	UNIDAD DE PROYECTOS INTEGRALES	
OBRA:	PUERTA EN VALOR PLAZA JAIME HERNÁN FIGUEROA	
PLANO:	DETALLE BICICLETERO	ESCALA: 1:20 81 UPI-DET-03-0 DISEÑO: "ALBERTO PLANO"



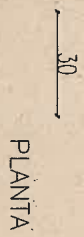

- ESTRUCTURA: CHAPA CON EMOVLVENTE CHAPA PERFORADA CON PINTURA DE ESMALTE SINTETICO 3 EN 1
- COLOR NEGRO SATINADO
- MEDIDAS
- RADIO= 20CM
- ALTURA= 1.20M
- COLOCACION
- FIJADO CON ANCLAJES Y PLANCHUELA SOBRE SOLADO EXISTENTE

REV.						



Salta

MUNICIPALIDAD

OBRA: PUERTEA EN VALOR PLAZA IJAMIE HERNAN FIGUEROA

PLANO: DETALLE BASURERO

SECRETARIA DE OBRAS PUBLICAS


AREA: UNIDAD DE PROYECTOS INTEGRALES

FECHA: 1-20

07. UPL-DET-04 0.

SUBSECRETARÍA DE UNIDAD DE
PROYECTOS INTEGRALES
