




RELEVAMIENTO SEGUN PROYECTO PLAN VIAL SUR ESC. 1:75

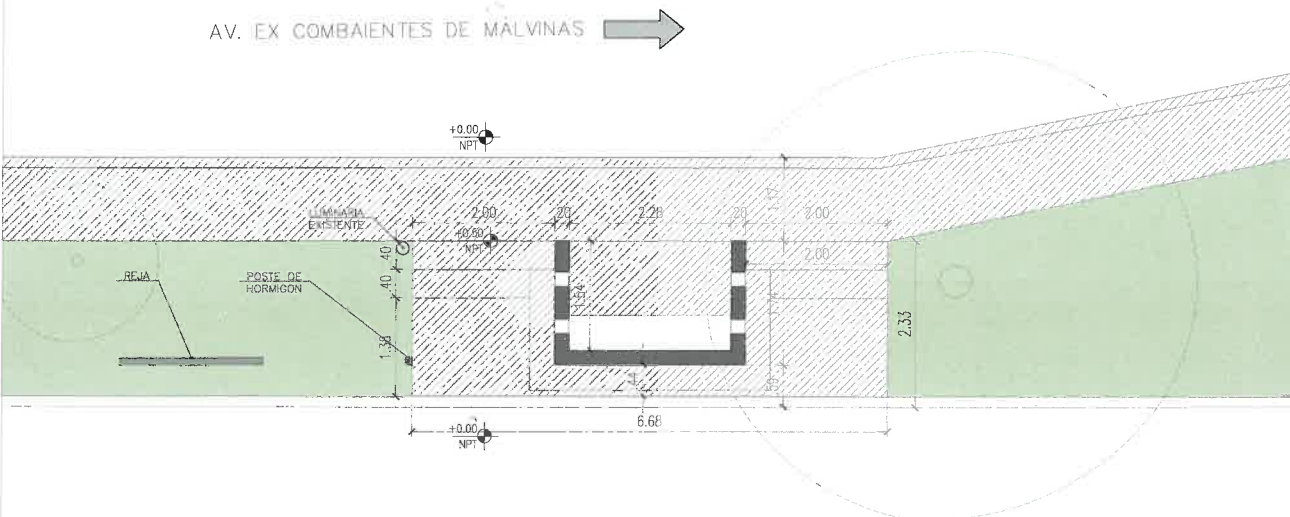


PLANO DEMOLICIONES ESC. 1:75

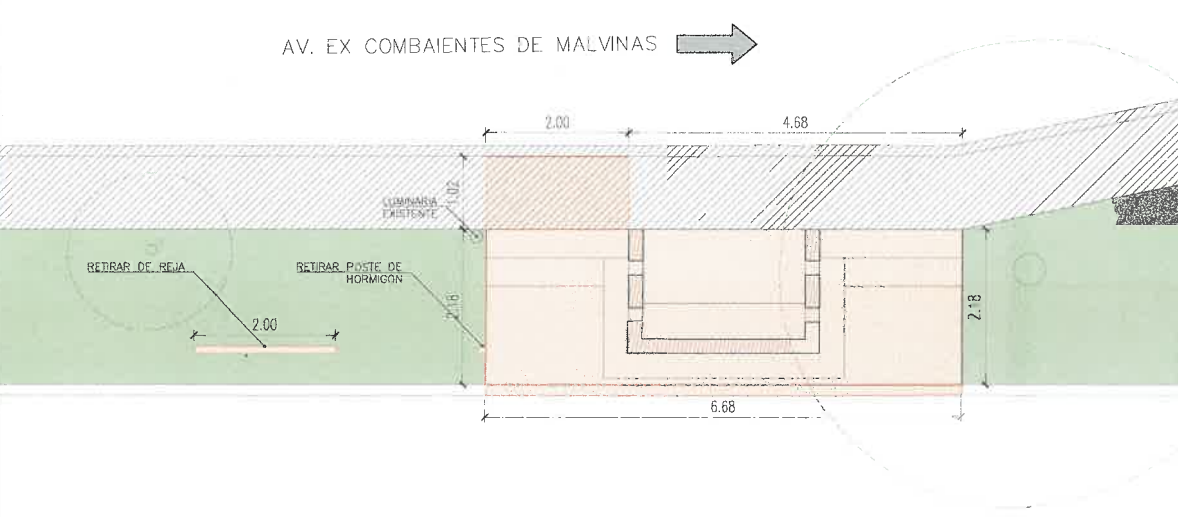


ANTEPROYECTO PARADOR 1 ESC. 1:75

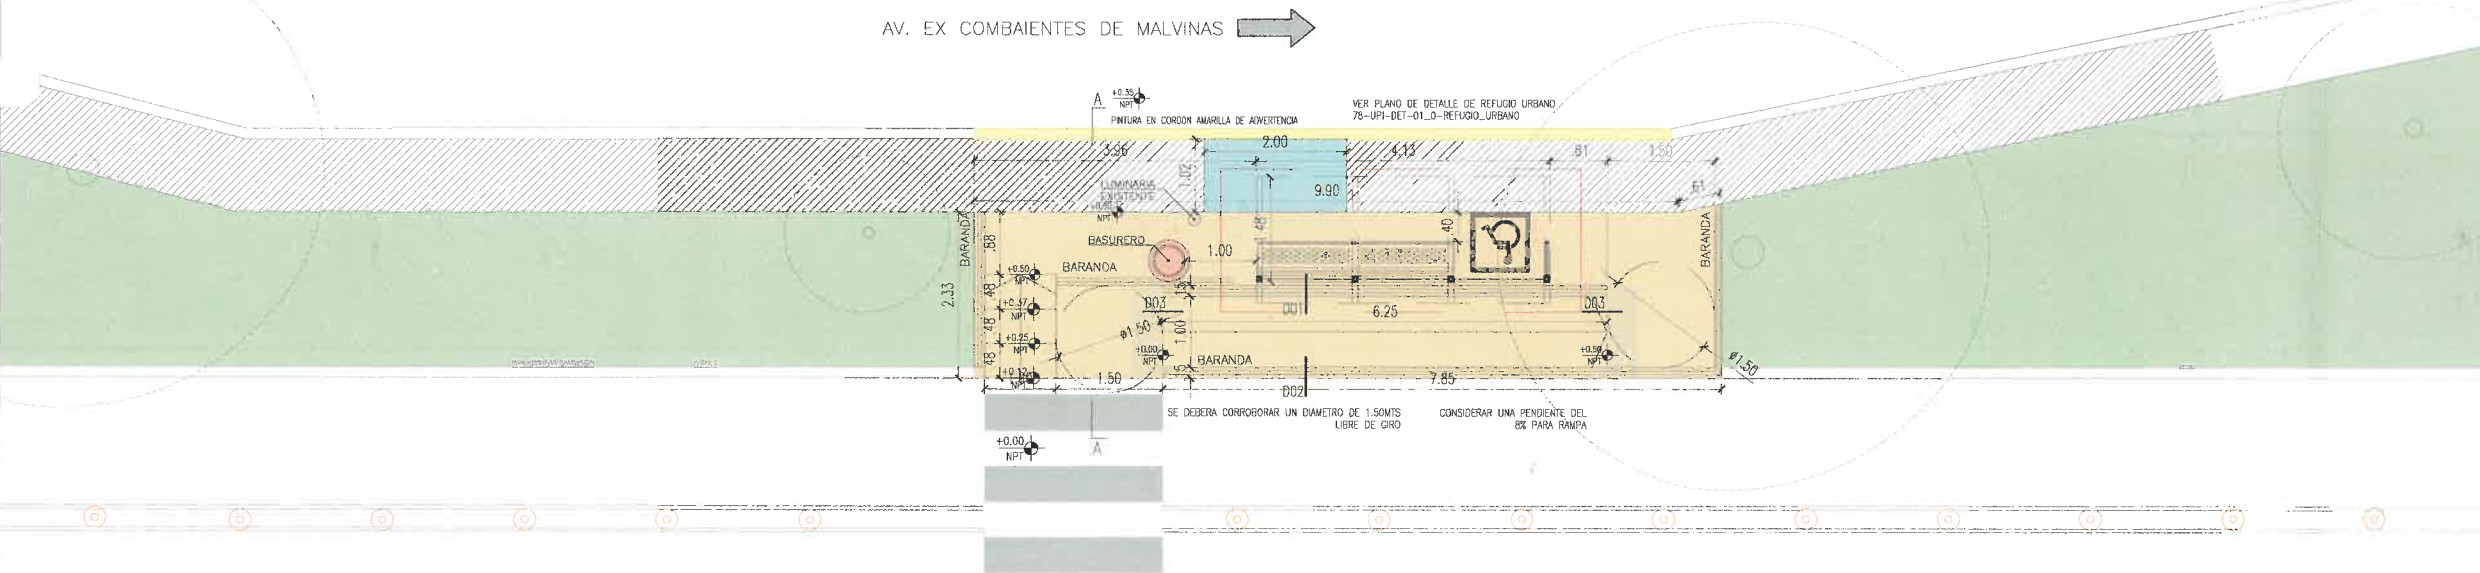


CORTE A-A ESC. 1:25

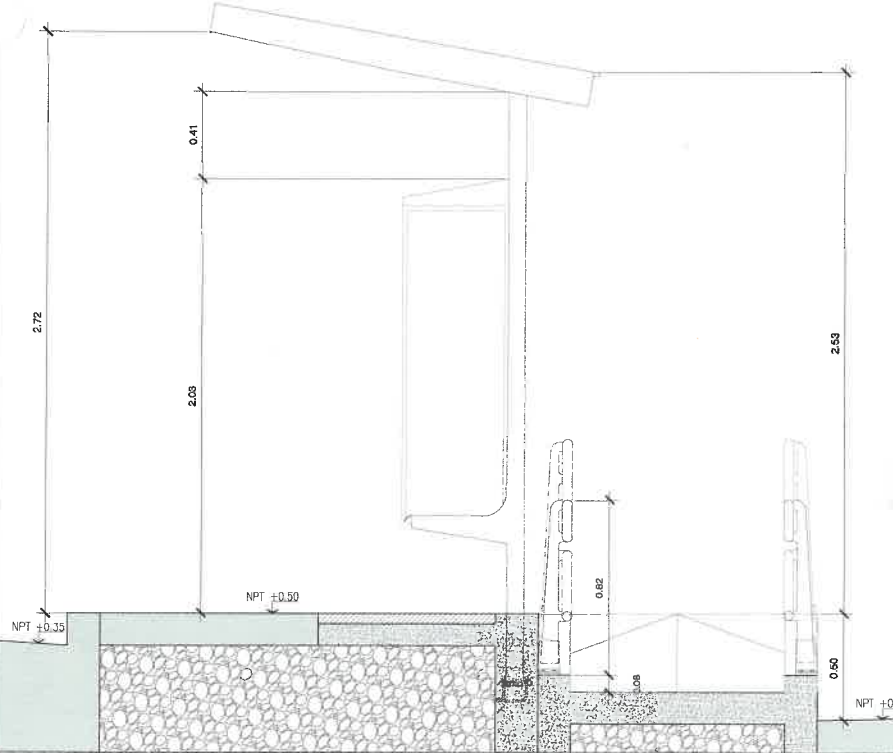


D02 - DETALLE BARANDA ESC. 1:25

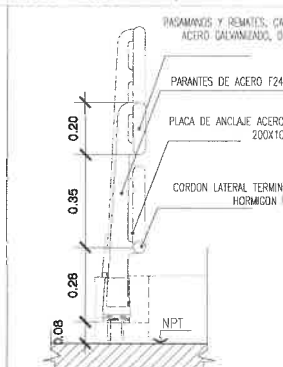

D03 - DETALLE RAMPA - ESC. 1:20

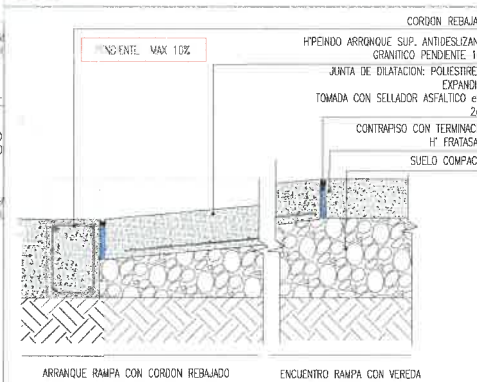

D01 - DETALLE CONTRAPISO ARMADO ELEVADO - ESC. 1:20

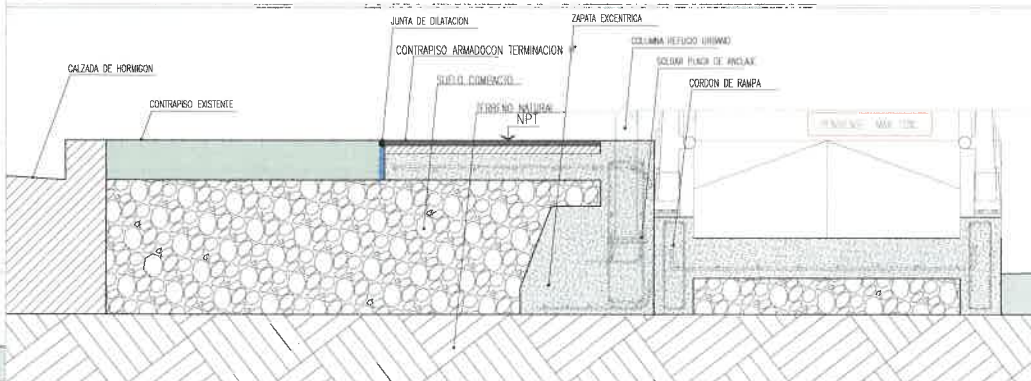

REFERENCIAS DEMOLICIONES		
REF.	CODIGO	ESPECIFICACION
		DEMOLER Y RETIRAR
		RETIRAR-REUBICAR
SOLDADOS		
REF.	CODIGO	ESPECIFICACION
	P1	SOLDADO EXISTENTE
	P2	CONTRAPISO ARMADO FRATASADO
	P3	RAMPA CONTRAPISO ARMADO PINADO
	P4	PODIOTACTIL DE ADVERTENCIA
	P5	VEGETACION EXISTENTE
	P6	CONTRAPISO SIMPLE FRATASADO
EQUIPAMIENTO		
ESPECIFICACION		
		BASURERO
		BARANDA
PINTURA		
ESPECIFICACION		
		PINTURA AMARILLA DE ADVERTENCIA

NOTAS

TODAS LAS MEDIDAS SE VERIFICARÁN EN OBRA.

TODA DOCUMENTACION GRAFICA SE PRESENTA A MODO DE ANTEPROYECTO, QUEDA A CARGO DEL CONTRATISTA EFECTUAR DOCUMENTACION EJECUTIVA Y APROBAR DICHS PLANOS EN ENTIDADES CORRESPONDIENTES.

CORROBORAR DIMENSIONES CON TRANSITO

CUMPLIR CON LOS ESTANDARES DE RAMPAS ACCESIBLES SEGUN CODIGO DE ACCESIBILIDAD UNIVERSAL

QUEDA BAJO LA DIRECTA Y EXCLUSIVA RESPONSABILIDAD DEL CONTRATISTA LA ADOPCION DE TODOS LOS RECALDOS TENDIENTES A ASEGURAR LA PREVENCIÓN DE ACCIDENTES QUE COMO CONSECUENCIA DEL TRABAJO PUEDIERAN ACADEER AL PERSONAL DE LA OBRA Y/O TERCEROS Y/O TRANSEANTES. QUEDAN INCLUIDAS ENTRE LAS OBLIGACIONES DEL CONTRATISTA, EL CUIDADO DE TODOS LOS ELEMENTOS, CAJAS, MEDIDORES, CABLES, ETC. CORRESPONDIENTE A LOS SERVICIOS DE AGUA CORRIENTE, TELEFONOS, ENERGIA ELECTRICA, GAS, ETC., EXISTENTES.

LA UBICACION DE LA RAMPA DEPENDERA DEL PROYECTO DE ACCESIBILIDAD Y CIRCULACION PEATONAL DEL PROYECTO VIAL SUR - CONSULTAR CON TRANSITO -

CONSULTAR PINTURA Y SERIALIZACION DE ADVERTENCIA CON TRANSITO

TODAS LAS DIMENSIONES CORRESPONDEN A UN PREDIMENSIONADO MINIMO, REQUIEREN VERIFICACION ESTRUCTURAL

QUEDA A CARGO DEL CONTRATISTA EL CALCULO, DIMENSIONAMIENTO Y VERIFICACION POR PARTE DEL COPAPA DE LA ESTRUCTURA

SE DEBERA ESTUDIAR PENDIENTES PARA DESAGUE PLUVIALES

VER DETALLES DE BASUREROS, REFUGIOS Y BARANDA EN PLANO DE DETALLES

EN CASO QUE LA RAMPA DEBA ATRVRSAR EL CANAL SE DEBERA REALIZAR LOS ESTUDIOS ESTRUCTURALES CORRESPONDIENTES CON SU RESPECTIVA DOCUMENTACION GRAFICA Y SU APROBACION EN LA ENTIDAD CORRESPONDIENTE

ARQ. PABLO SANCHEZ
SUBSECRETARIO DE UNIDAD DE PROYECTOS INTEGRALES
MUNICIPALIDAD DE SALTA

0	EMISION ORIGINAL	N.S.	M.J.L.	19-09-26
REV	DESCRIPCION	REVISOR	PROYECTOR	FECHA

Salta
MUNICIPALIDAD

SECRETARIA DE OBRAS PUBLICAS

INTENDENTE LUIS GERMÁN EMBILANO DURAND
SECRETARIO GASTON VECILIA
SUBSECRETARIO PABLO SANCHEZ

AREA: UNIDAD DE PROYECTOS INTEGRALES

OBRA: PARADORES BUS


PLANO: RELEV.-DEMOL.-ANTEPROY. PARADORES

ESCALA: 1:75-1:25-1:20


78 UPL-ARQ-01_0

OBRA N° REVISOR - PLANO N° REV.


RELEVAMIENTO ESC: 1:100

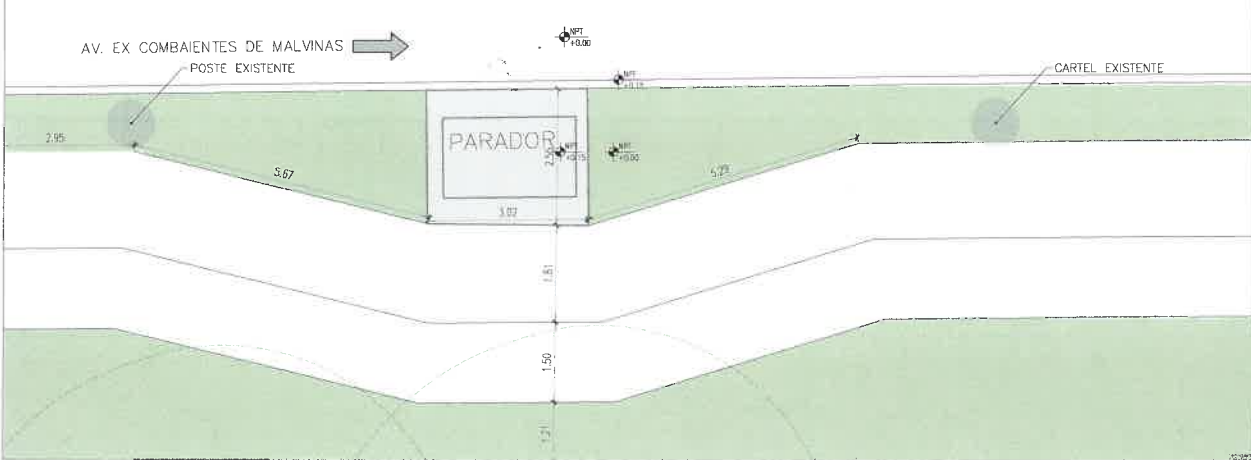


DEMOLICION ESC: 1:100

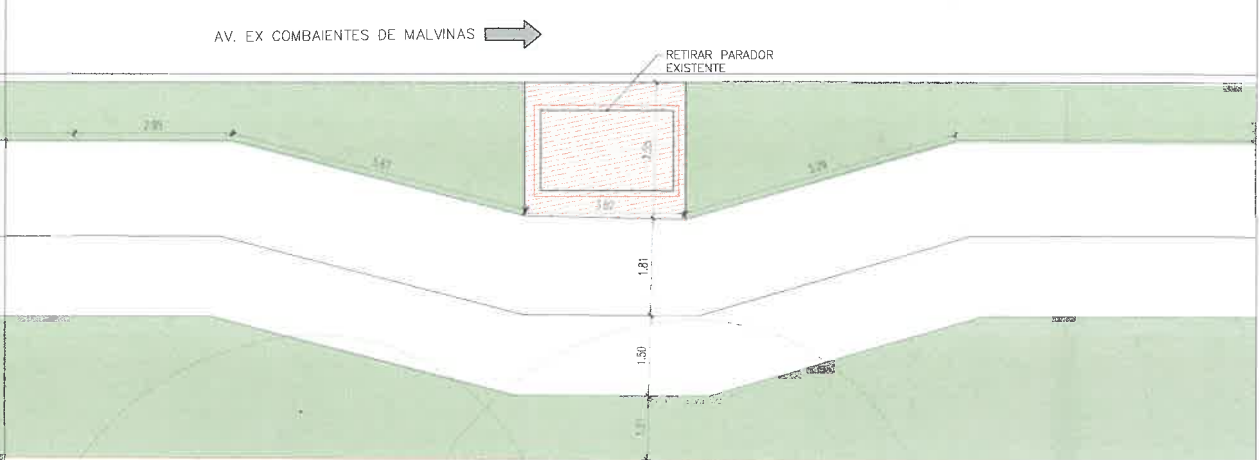


ANTEPROYECTO ESC: 1:75

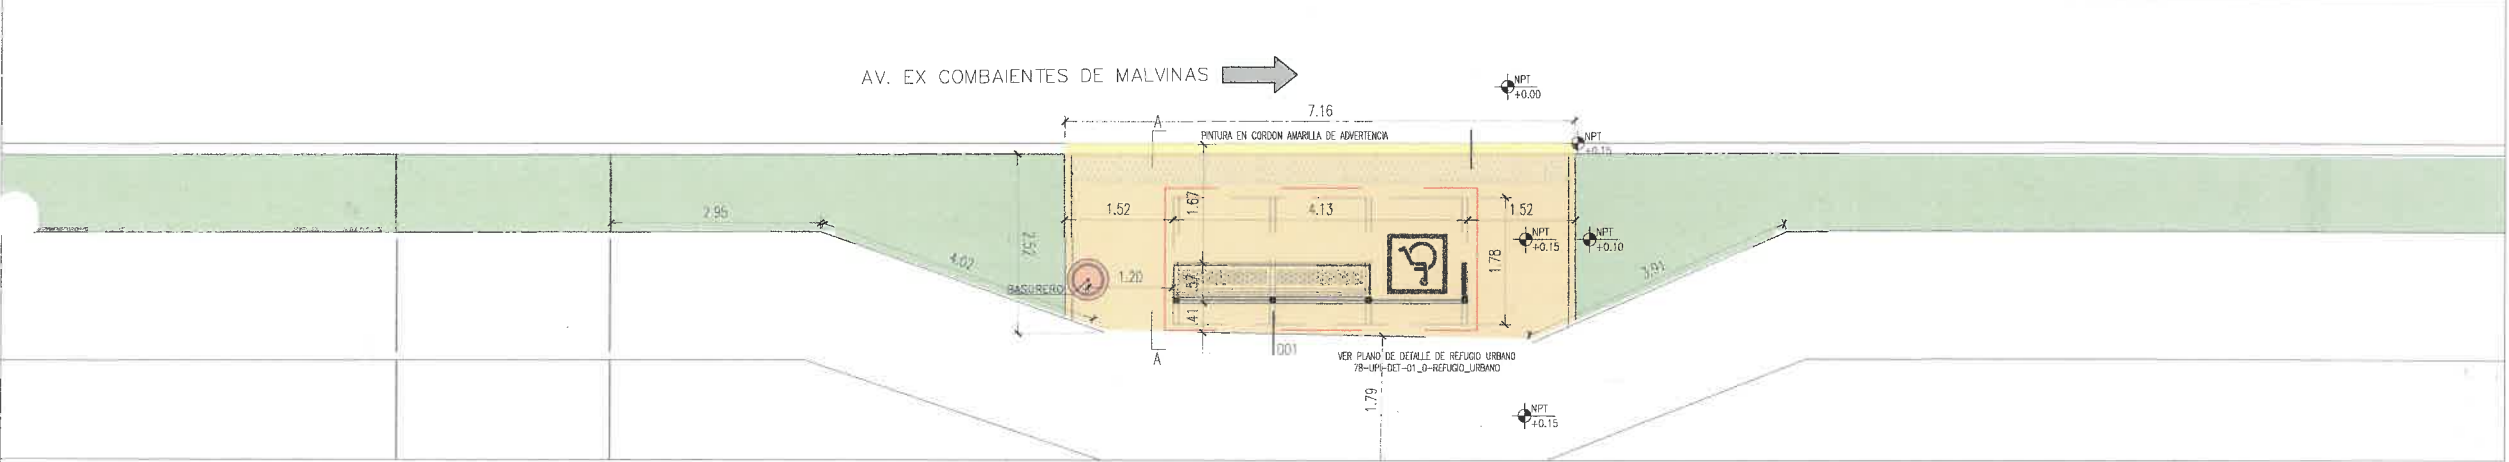

CORTE A-A ESC: 1:25

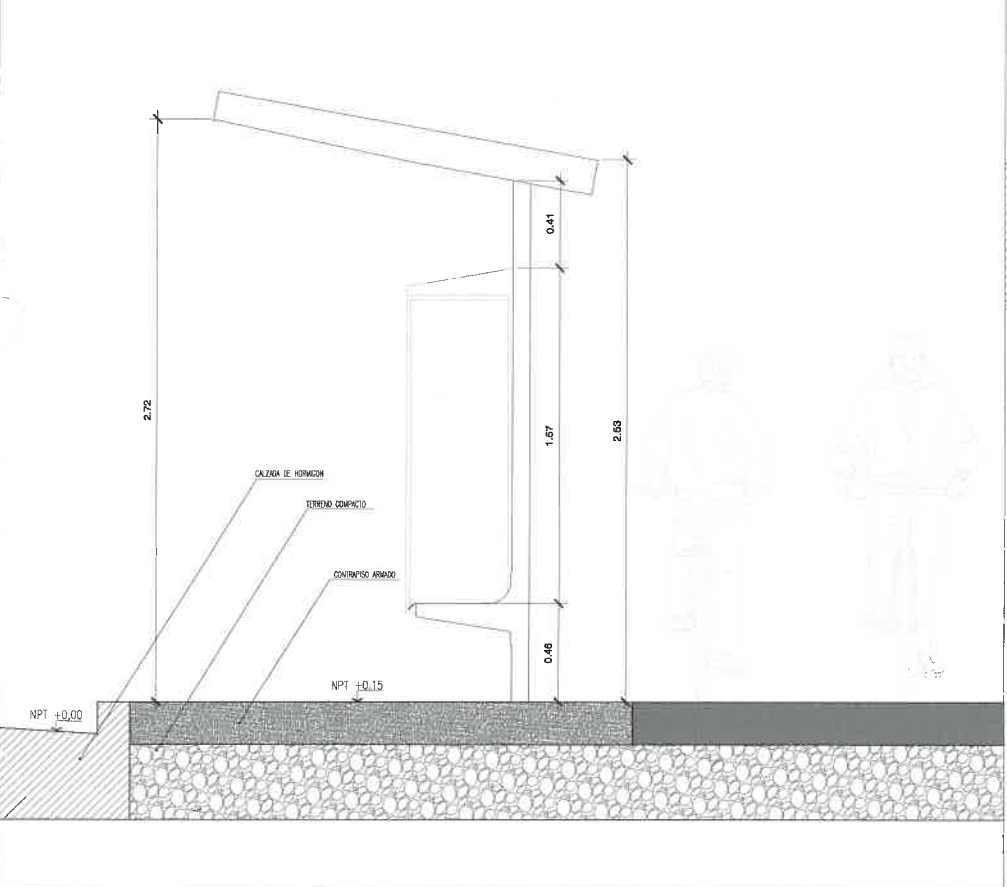

DO1 - DETALLE CONTRAPISO ARMADO ELEVADO - ESC. 1:20

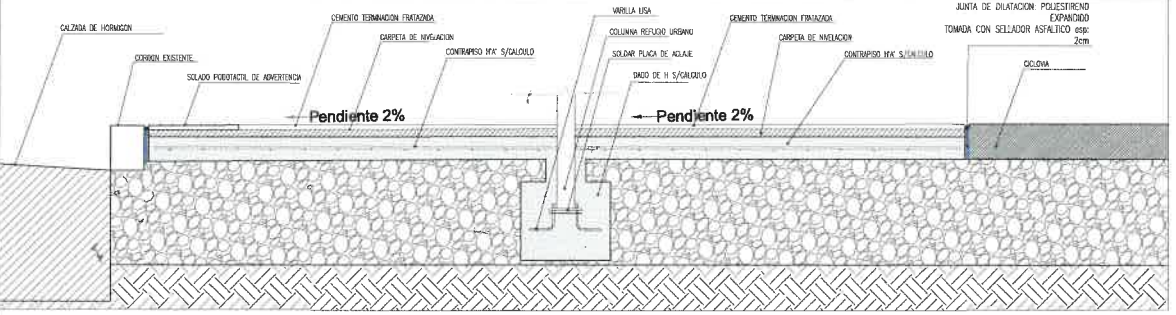

REFERENCIAS DEMOLICIONES

REF.	CODIGO	ESPECIFICACION
		DEMOLER Y RETIRAR
		RETIRAR-REUBICAR

SOLDADOS

REF.	CODIGO	ESPECIFICACION
	P1	SOLDADO EXISTENTE
	P2	CONTRAPISO ARMADO FRATASADO
	P3	VEGETACION EXISTENTE

EQUIPAMIENTO

REF.	CODIGO	ESPECIFICACION
		BASURERO
		BARANDA
RE		REJILLA PROYECTADA SEGUN PLAN VIAL SUR

PINTURA

REF.	CODIGO	ESPECIFICACION
		PINTURA AMARILLA DE ADVERTENCIA

NOTAS

- TODAS LAS MEDIDAS SE VERIFICARAN EN OBRA.
- TODA DOCUMENTACION GRAFICA SE PRESENTA A MODO DE ANTEPROYECTO, QUEDA A CARGO DEL CONTRATISTA EFECTUAR DOCUMENTACION EJECUTIVA Y APROBAR DICHS PLANOS EN ENTIDADES CORRESPONDIENTES.
- CORROBORAR DIMENSIONES CON TRANSITO
- QUEDA BAJO LA DIRECTA Y EXCLUSIVA RESPONSABILIDAD DEL CONTRATISTA LA ADOPCION DE TODOS LOS RECAUDOS TENDIENTES A ASEGURAR LA PREVENCIÓN DE ACCIDENTES QUE COMO CONSECUENCIA DEL TRABAJO PUDEAN ACAECER AL PERSONAL DE LA OBRA Y/O TERCEROS Y/O TRANSEUNTES. QUEDAN INCLUIDAS ENTRE LAS OBLIGACIONES DEL CONTRATISTA, EL CUIDADO DE TODOS LOS ELEMENTOS, CAJAS, MEDIDORES, CAÑERIAS, CABLES, ETC. CORRESPONDIENTE A LOS SERVICIOS DE AGUA CORRIENTE, TELEFONOS, ENERGIA ELECTRICA, GAS, ETC., EXISTENTES.
- CONSULTAR PINTURA Y SEÑALIZACION DE ADVERTENCIA CON TRANSITO
- TODAS LAS DIMENSIONES CORRESPONDEN A UN PREDIMENSIONADO MINIMO, REQUIEREN VERIFICACION ESTRUCTURAL.
- QUEDA A CARGO DEL CONTRATISTA EL CALCULO, DIMENSIONAMIENTO Y VERIFICACION POR PARTE DEL COPAPIA, DE LA ESTRUCTURA.
- SE DEBERA ESTUDIAR PENDIENTES PARA DESAGUE PLUVIALES.
- VER DETALLES DE BASUREROS Y REFUGIOS EN PLANO DE DETALLES

DIARIO DE OBRAS

ARQ. PABLO SANCHEZ
SUBSECRETARIO DE UNIDAD DE PROYECTOS INTEGRALES
MUNICIPALIDAD DE SALTA

0	EMISION ORIGINAL	DESCRIPCION	N.S.	L.G.R.	A.H.	1000004
REV.			CHUBO	CHUBO	APROB.	TECNOLOGIA

SECRETARIA DE OBRAS PUBLICAS

INTENDENTE: DR. J. M. EMILIANO DURAND
SECRETARIO: GASTON VIOLA
SUBSECRETARIO: ARQ. PABLO SANCHEZ

AREA: UNIDAD DE PROYECTOS INTEGRALES

OBRA: PARADORES BUS

PLANO: RELEV.-DEMOL.-ANTEPROY.

ESCALA: 1:75-1:25-1:20

78 UPI-ARQ-02.0
OBRA N° PLANO - PLANO N° REV.

REFERENCIAS DEMOLICIONES

REF.	CODIGO	ESPECIFICACION
		DEMOLER Y RETIRAR
		RETIRAR-REUBICAR

SOLDADOS

REF.	CODIGO	ESPECIFICACION
	P1	SOLDADO EXISTENTE
	P2	CONTRAPISO ARMADO FRATASADO
	P3	VEGETACION EXISTENTE

EQUIPAMIENTO

REF.	ESPECIFICACION
	BASURERO
	BARANDA
RE	REJILLA PROYECTADA SEGUN PLAN VIAL SUR

PINTURA

REF.	ESPECIFICACION
	PINTURA AMARILLA DE ADVERTENCIA


NOTAS

- TODAS LAS MEDIDAS SE VERIFICARÁN EN OBRA.
- TODA DOCUMENTACION GRAFICA SE PRESENTA A MODO DE ANTEPROYECTO, QUEDA A CARGO DEL CONTRATISTA EFECTUAR DOCUMENTACION EJECUTIVA Y APROBAR DICHS PLANOS EN ENTIDADES CORRESPONDIENTES.
- CORROBORAR DIMENSIONES CON TRANSITO
- QUEDA BAJO LA DIRECTA Y EXCLUSIVA RESPONSABILIDAD DEL CONTRATISTA LA ADOPCION DE TODOS LOS RECAUDOS TENDIENTES A ASEGURAR LA PREVENCIÓN DE ACCIDENTES QUE COMO CONSECUENCIA DEL TRABAJO PUEDERAN ACAECER AL PERSONAL DE LA OBRA Y/O TERCEROS Y/O TRANSEUNTES. QUEDAN INCLUIDAS ENTRE LAS OBLIGACIONES DEL CONTRATISTA, EL CUIDADO DE TODOS LOS ELEMENTOS, CAJAS, MEDIDORES, CABLES, ETC. CORRESPONDIENTE A LOS SERVICIOS DE AGUA CORRIENTE, TELEFONOS, ENERGIA ELÉCTRICA, GAS, ETC., EXISTENTES.
- CONSULTAR PINTURA Y SEÑALIZACION DE ADVERTENCIA CON TRANSITO
- TODAS LAS DIMENSIONES CORRESPONDEN A UN PREDIMENSIONADO MINIMO, REQUIEREN VERIFICACION ESTRUCTURAL.
- QUEDA A CARGO DEL CONTRATISTA EL CALCULO, DIMENSIONAMIENTO Y VERIFICACION POR PARTE DEL COPAIPA, DE LA ESTRUCTURA
- SE DEBERA ESTUDIAR PENDIENTES PARA DESAGUE PLUVIALES
- VER DETALLES DE BASUREROS Y REFUGIOS EN PLANO DE DETALLES


ARQ. PABLO SANCHEZ
SUBSECRETARIO DE UNIDAD DE PROYECTOS INTEGRALES
MUNICIPALIDAD DE SALTA

0	EMISION ORIGINAL	DESIGNACION	N.S.	L.G.R.	A.H.	16/09/24
REV			CHUBO	DEQUEO	APROBADO	FECHA N.S.
Salta MUNICIPALIDAD			SECRETARÍA DE OBRAS PÚBLICAS INTENDENTE: DR. J. M. EMILIANO DURAND SECRETARIO: GASTON VIOLA SUBSECRETARIO: ARQ. PABLO SANCHEZ			
AREA: UNIDAD DE PROYECTOS INTEGRALES						
OBRA: PARADORES BUS						
PLANO: RELEV.-DEMOL.-ANTEPROY.			ESCALA: 1:100-1:75-1:25-1:20			
			78 UPL-ARQ-03.0			
			OBRAS N° RUBRO-PLANO N° REV.			


RELEVAMIENTO ESC: 1:100

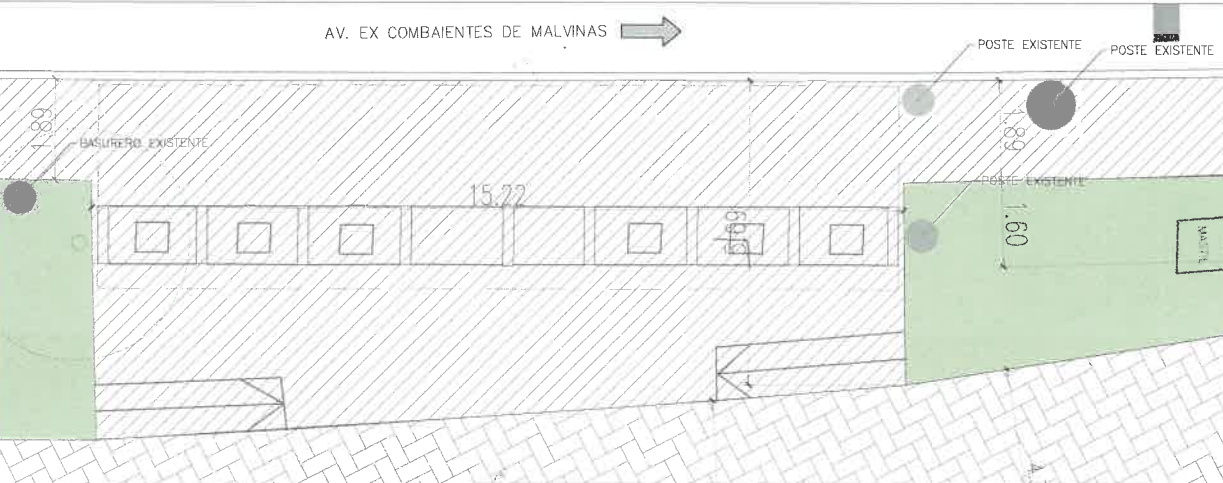


DEMOLICION ESC: 1:100

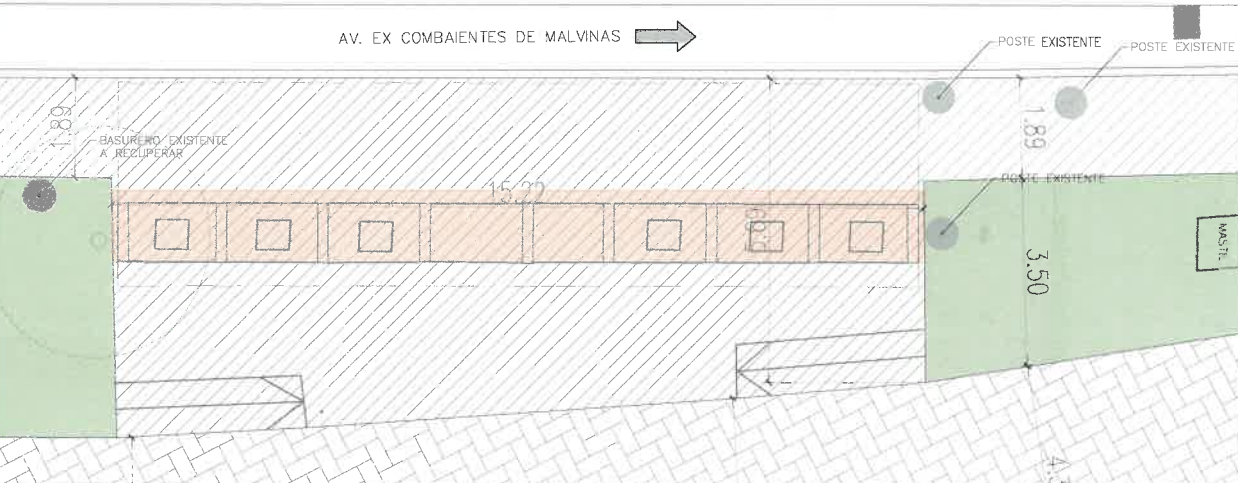


ANTEPROYECTO PARADOR 3 ESC: 1:75

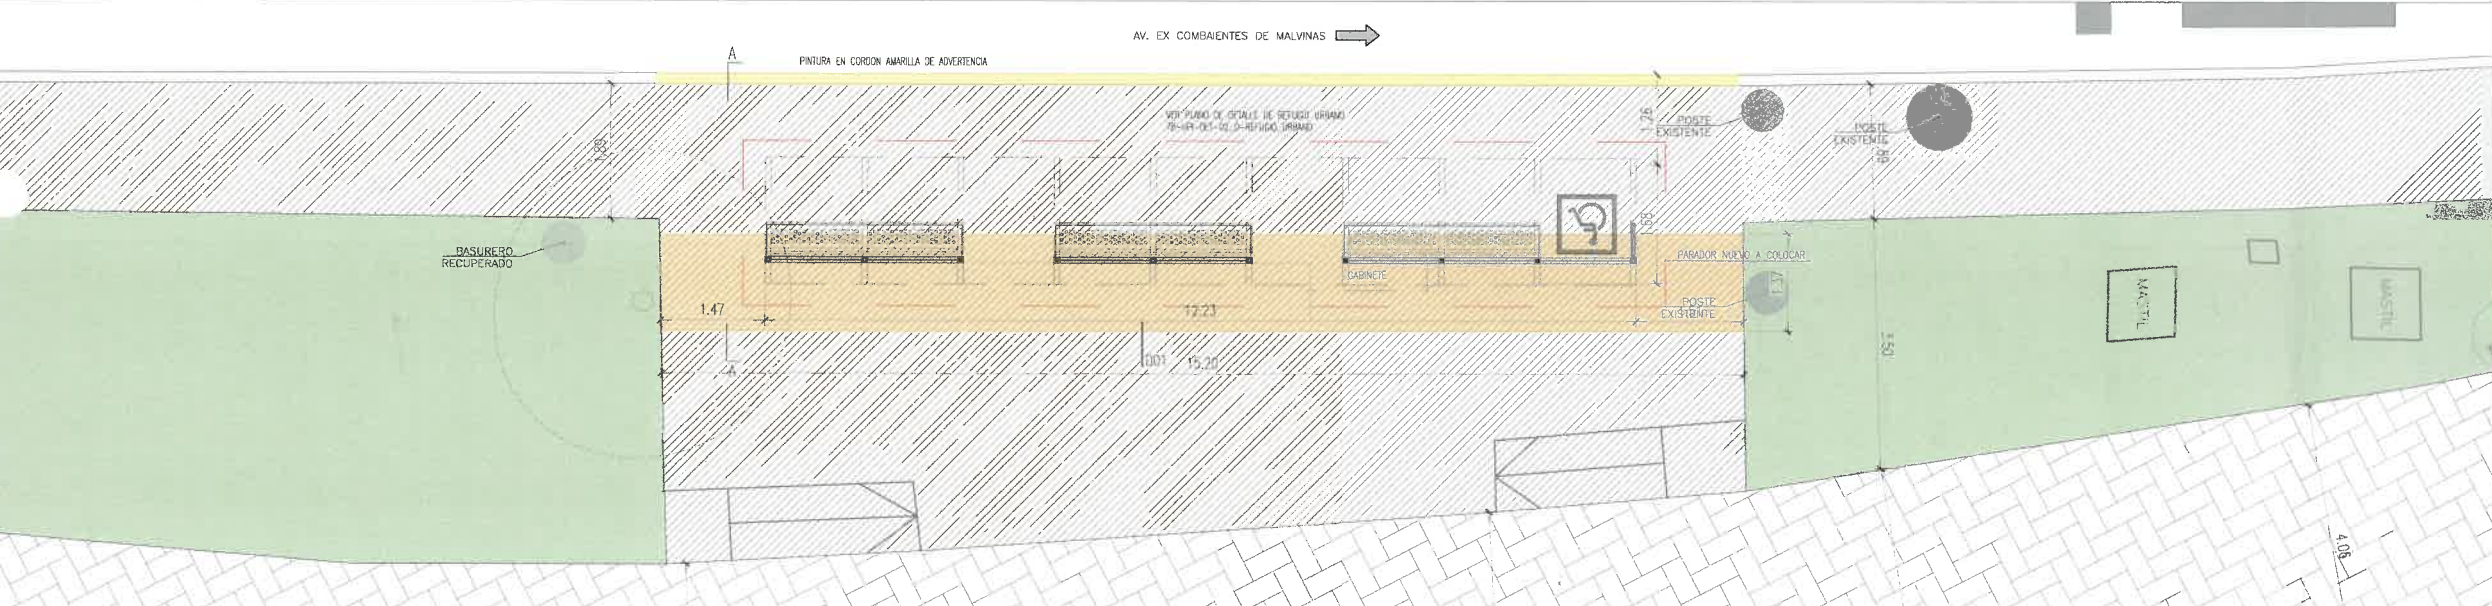


CORTE A-A ESC: 1:25

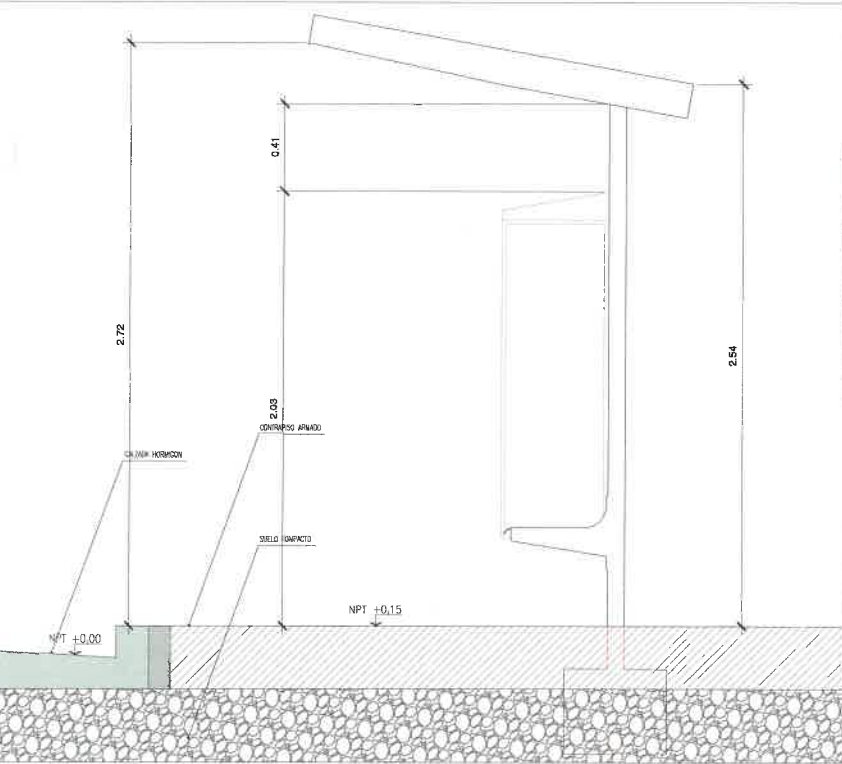


DETALLE 01 - ESC: 1:20

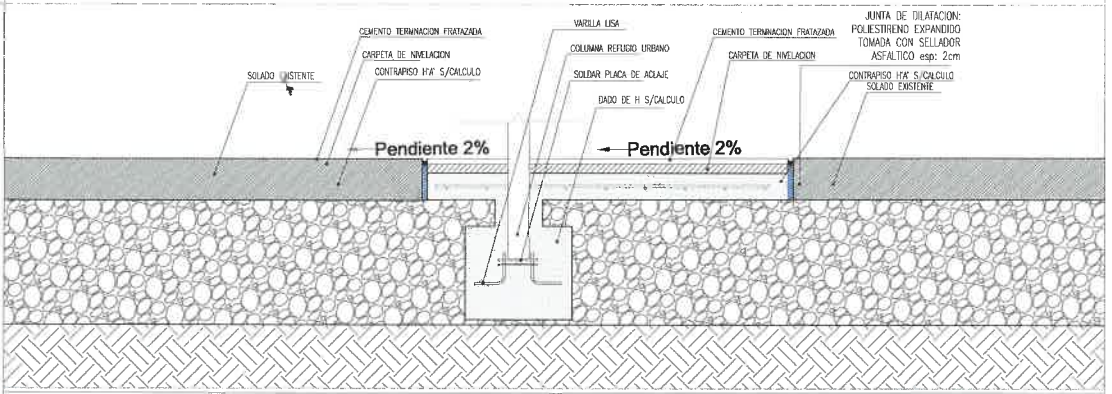


RELEVAMIENTO SEGUN PROYECTO PLAN VIAL SUR ESC. 1:200

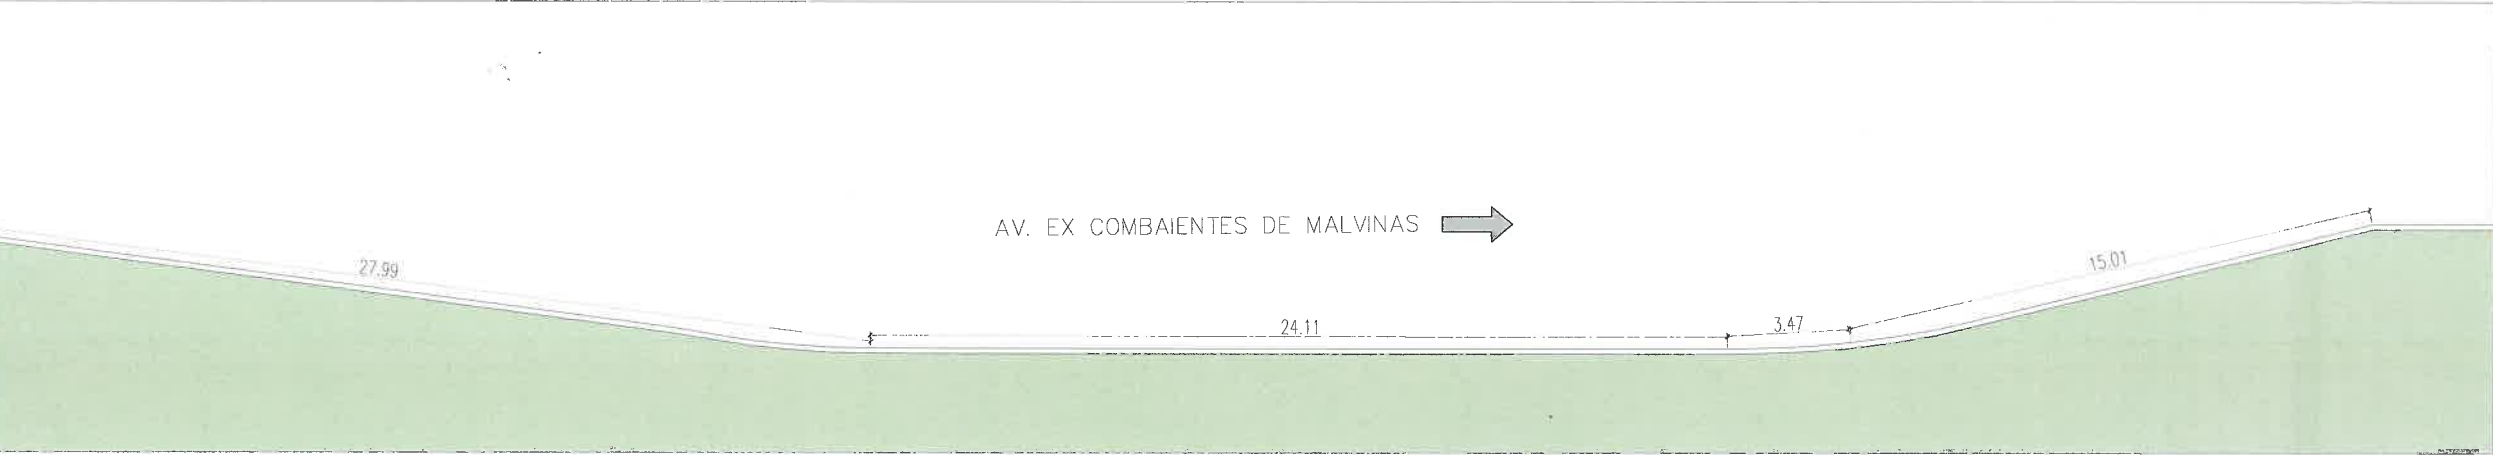


ANTEPROYECTO PARADOR 6 ESC. 1:75

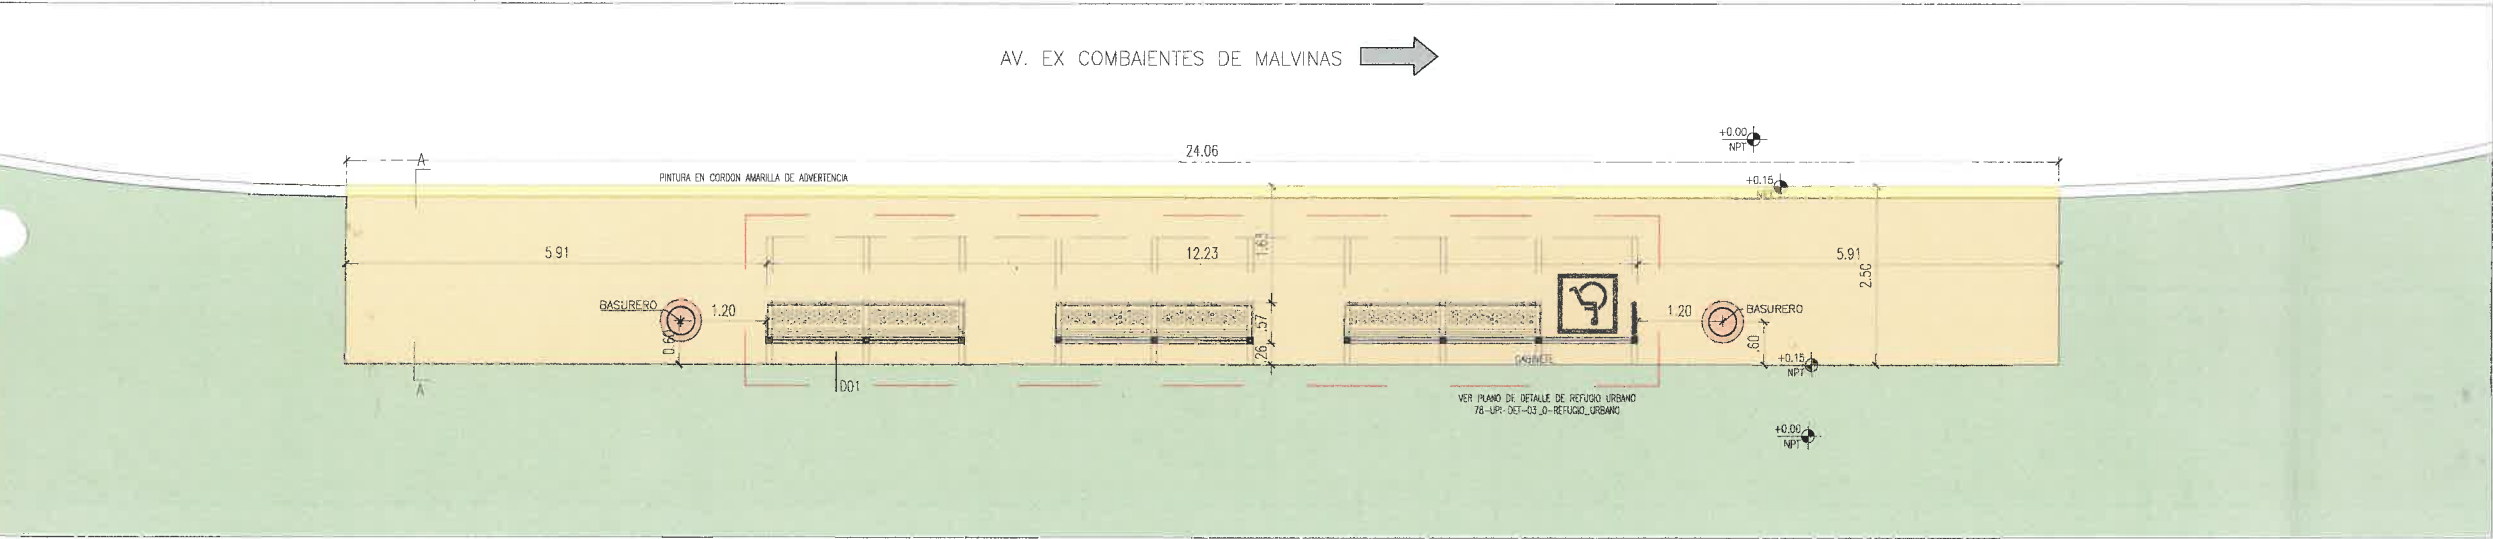

CORTE A-A ESC 1:25

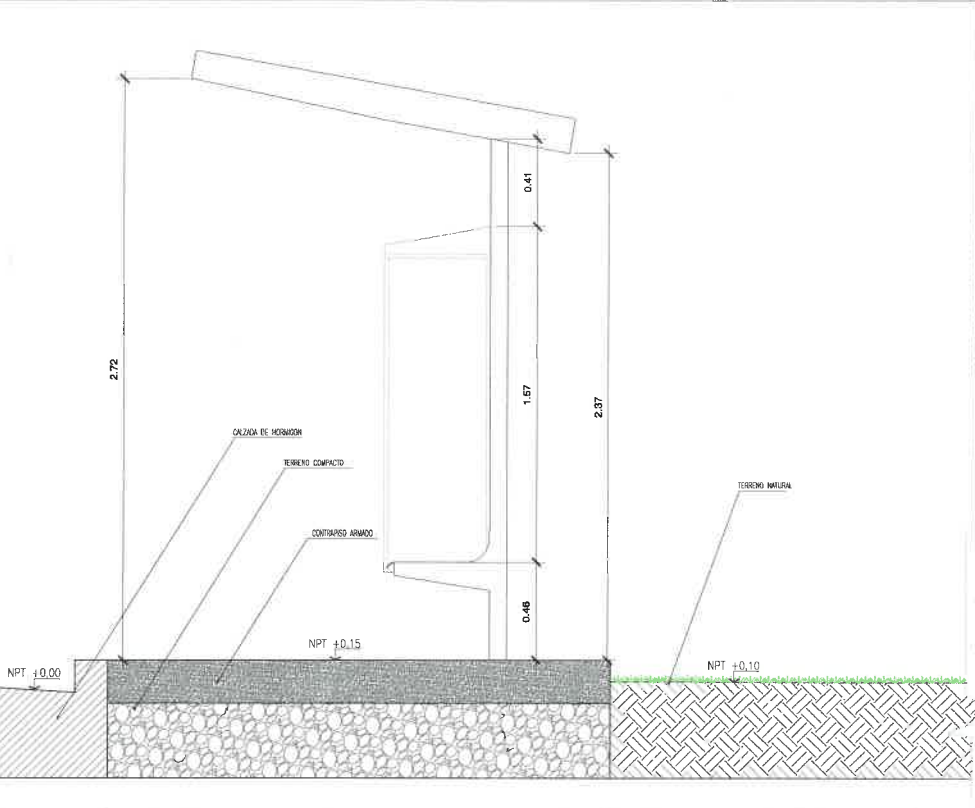

D01 - DETALLE CONTRAPISO ARMADO ELEVADO-ESC. 1:20

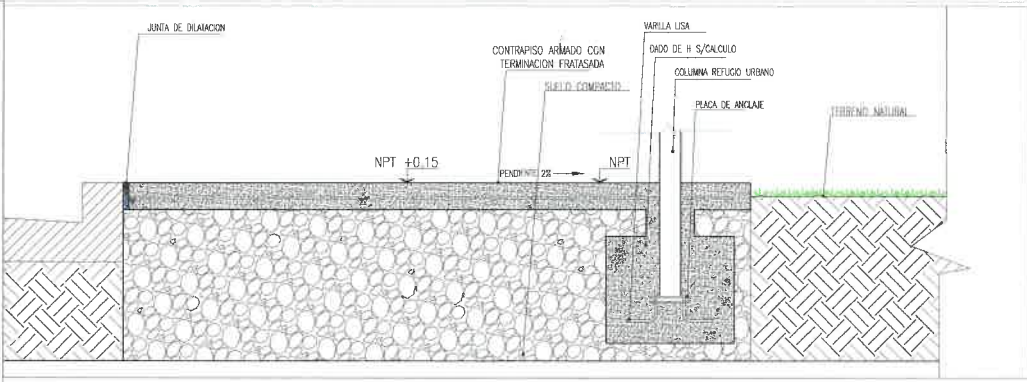

REFERENCIAS
SOLDADOS

REF.	CODIGO	ESPECIFICACION
P1	LOSAS EXISTENTES CANAL	
P2	CONTRAPISO ARMADO FRATASADO	
P3	VEGETACION EXISTENTE	

EQUIPAMIENTO

ESPECIFICACION
BASURERO
BARANDA
RE REJILLA PROYECTADA SEGUN PLAN VIAL SUR

PINTURA

ESPECIFICACION
PINTURA AMARILLA DE ADVERTENCIA

NOTAS

TODAS LAS MEDIDAS SE VERIFICARÁN EN OBRA.

TODA DOCUMENTACION GRAFICA SE PRESENTA A MODO DE ANTEPROYECTO, QUEDA A CARGO DEL CONTRATISTA EFECTUAR DOCUMENTACION EJECUTIVA Y APROBAR DICHS PLANOS EN ENTIDADES CORRESPONDIENTES.

CORROBORAR DIMENSIONES CON TRANSITO

QUEDA BAJO LA DIRECTA Y EXCLUSIVA RESPONSABILIDAD DEL CONTRATISTA LA ADOPCION DE TODOS LOS RECAUDOS TENDIENTES A ASEGURAR LA PREVENCIÓN DE ACCIDENTES QUE COMO CONSECUENCIA DEL TRABAJO PUEDERAN ACAECER AL PERSONAL DE LA OBRA Y/O TERCEROS Y/O TRANSEUNTES. QUEDAN INCLUIDAS ENTRE LAS OBLIGACIONES DEL CONTRATISTA, EL CUIDADO DE TODOS LOS ELEMENTOS, CAJAS, MEDIDORES, CABLES, ETC. CORRESPONDIENTE A LOS SERVICIOS DE AGUA CORRIENTE, TELÉFONOS, ENERGÍA ELÉCTRICA, GAS, ETC., EXISTENTES.

CONSULTAR PINTURA Y SEÑALIZACION DE ADVERTENCIA CON TRANSITO

TODAS LAS DIMENSIONES CORRESPONDEN A UN PREDIMENSIONADO MINIMO, REQUIEREN VERIFICACION ESTRUCTURAL

QUEDA A CARGO DEL CONTRATISTA EL CALCULO, DIMENSIONAMIENTO Y VERIFICACION POR PARTE DEL COPAIPA, DE LA ESTRUCTURA


SE DEBERA ESTUDIAR PENDIENTES PARA DESAGUE PLUVIALES

VER DETALLES DE BASUREROS Y REFUGIOS EN PLANO DE DETALLES


ARQ. PABLO SANCHEZ
SUBSECRETARIO DE UNIDAD DE
PROYECTOS INTEGRALES
MUNICIPALIDAD DE SALTA

0	EMISION ORIGINAL	N.S.	M.H.	19-09-25
REV.	DESCRIPCION	REVISOR	ELABORADOR	FECHA
AREA: UNIDAD DE PROYECTOS INTEGRALES		SECRETARIA DE OBRAS PUBLICAS		
OBRA: PARADORES BUS		SUBSECRETARIO PABLO SANCHEZ		
PLANO: RELEV-DEMOL-ANTEPROY. PARADORES		ESCALA: 1:200-1:75-1:25-1:20		
78 UPI-ARQ-06 0		REVISOR-PLANO N°		


RELEVAMIENTO SEGUN PROYECTO PLAN VIAL SUR ESC. 1:200

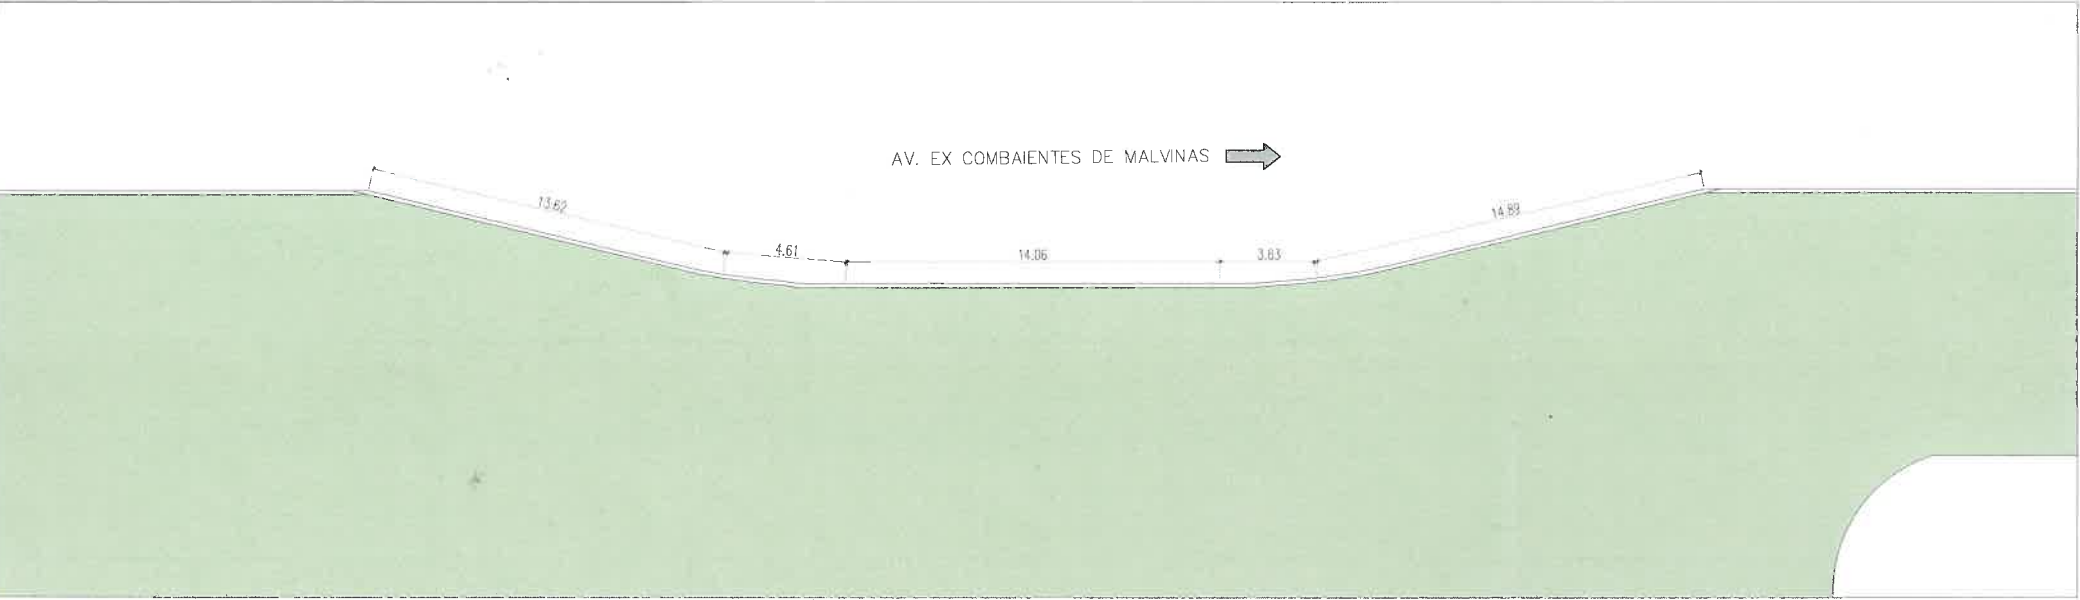


ANTEPROYECTO PARADOR ESC. 1:75

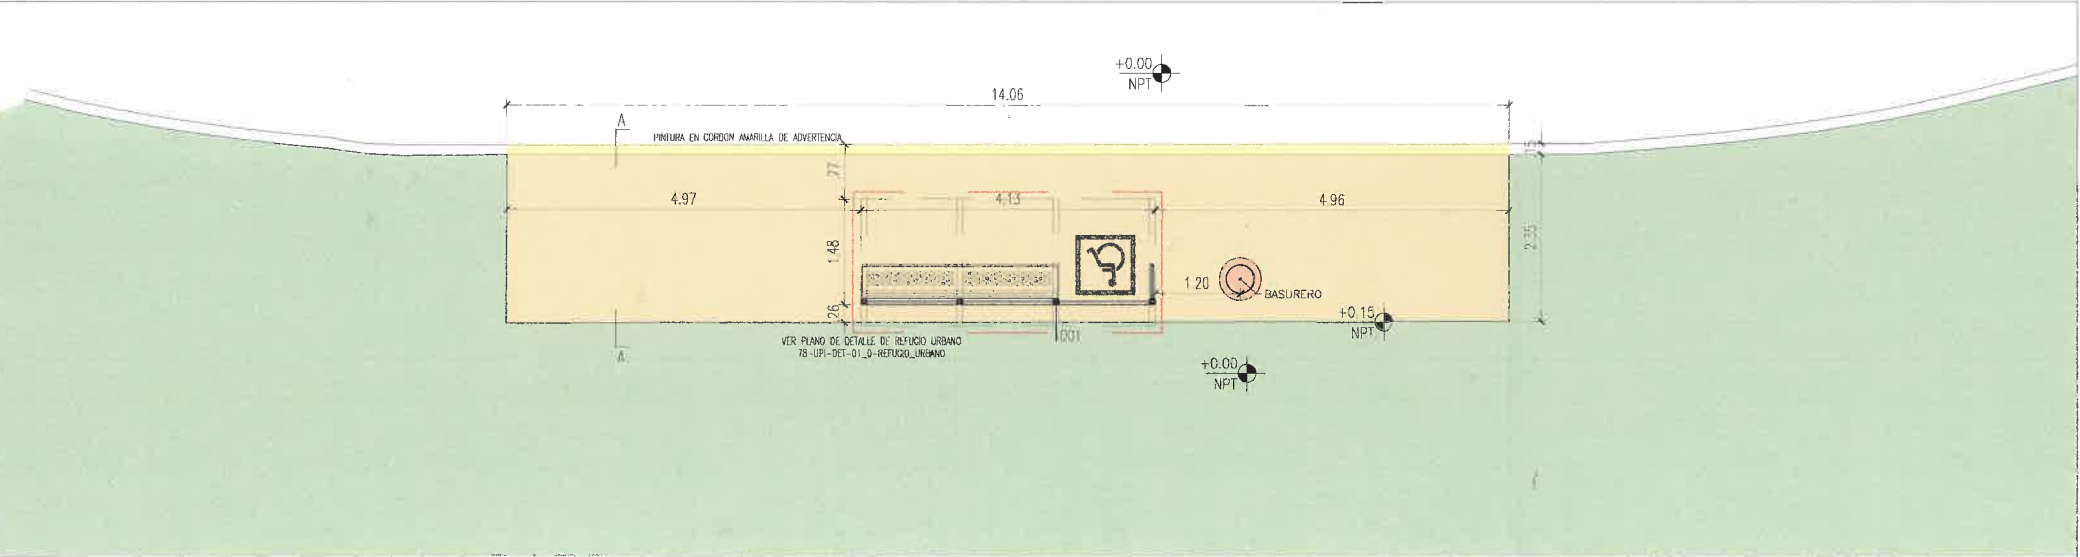

CORTE A-A ESC. 1:25

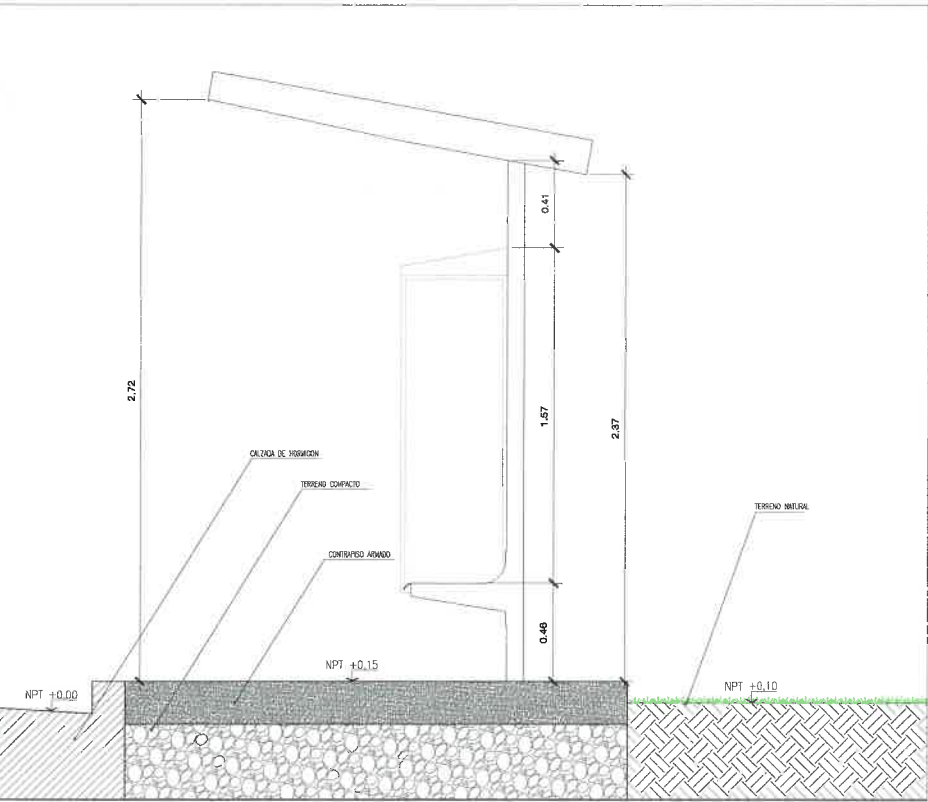

DO1-CONTRAPISO ARMADO DE PARADOR - ESC. 1:20

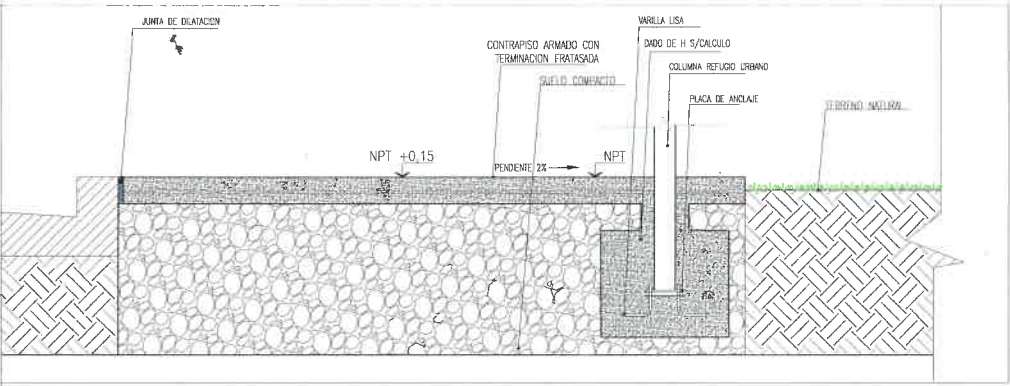

REFERENCIAS		
SOLDADOS		
REF.	CODIGO	ESPECIFICACION
	P1	LOSA EXISTENTE CANAL
	P2	CONTRAPISO ARMADO FRATASADO
	P3	VEGETACION EXISTENTE

EQUIPAMIENTO	
	ESPECIFICACION
	BASURERO
	BARANDA
RE	REJILLA PROYECTADA SEGUN PLAN VIAL SUR

PINTURA	
	ESPECIFICACION
	PINTURA AMARILLA DE ADVERTENCIA

NOTAS

TODAS LAS MEDIDAS SE VERIFICARAN EN OBRA.

TODA DOCUMENTACION GRAFICA SE PRESENTA A MODO DE ANTEPROYECTO, QUEDA A CARGO DEL CONTRATISTA EFECTUAR DOCUMENTACION EJECUTIVA Y APROBAR DICHS PLANOS EN ENTIDADES CORRESPONDIENTES.

CORROBORAR DIMENSIONES CON TRANSITO

QUEDA BAJO LA DIRECTA Y EXCLUSIVA RESPONSABILIDAD DEL CONTRATISTA LA ADOPCION DE TODOS LOS RECAUDOS TENDIENTES A ASEGURAR LA PREVENCION DE ACCIDENTES QUE COMO CONSECUENCIA DEL TRABAJO PUEDERAN ACAECER AL PERSONAL DE LA OBRA Y/O TERCEROS Y/O TRANSEANTES. QUEDAN INCLUIDAS ENTRE LAS OBLIGACIONES DEL CONTRATISTA, EL CUIDADO DE TODOS LOS ELEMENTOS, CAJAS, MEDIDORES, CANTERIAS, CABLES, ETC. CORRESPONDIENTE A LOS SERVICIOS DE AGUA CORRIENTE, TELEFONOS, ENERGIA ELECTRICA, GAS, ETC., EXISTENTES.

CONSULTAR PINTURA Y SEÑALIZACION DE ADVERTENCIA CON TRANSITO

TODAS LAS DIMENSIONES CORRESPONDEN A UN PREDIMENSIONADO MINIMO, REQUIEREN VERIFICACION ESTRUCTURAL

QUEDA A CARGO DEL CONTRATISTA EL CALCULO, DIMENSIONAMIENTO Y VERIFICACION POR PARTE DEL COPAIPA, DE LA ESTRUCTURA

SE DEBERA ESTUDIAR PENDIENTES PARA DESAGUE PLUVIALES

VER DETALLES DE BASUREROS Y REFUGIOS EN PLANO DE DETALLES

AV. EX COMBAIENTES DE MALVINAS

AV. EX COMBAIENTES

ARQ. PABLO SANCHEZ

SUBSECRETARIO DE UNIDAD DE PROYECTOS INTEGRALES

MUNICIPALIDAD DE SALTA

0	EMISION ORIGINAL	N.E.	M.H.	19-09-25
REV	DESCRIPCION	ELABO	CHUBO	APROBADO
	INTENDENTE: LORIS G. CALABO DURAND			
	SECRETARIO: GASTON VIDELA			
	SUBSECRETARIO: PABLO SANCHEZ			

AREA: UNIDAD DE PROYECTOS INTEGRALES


OBRA: PARADORES BUS

PLANO: RELEV-DEMOL-ANTEPROY. PARADORES


ESCALA: 1:200-1:75-1:25-1:20

78 UPI-ARQ-07_0


RELEVAMIENTO SEGUN PROYECTO PLAN VIAL SUR ESC. 1:200

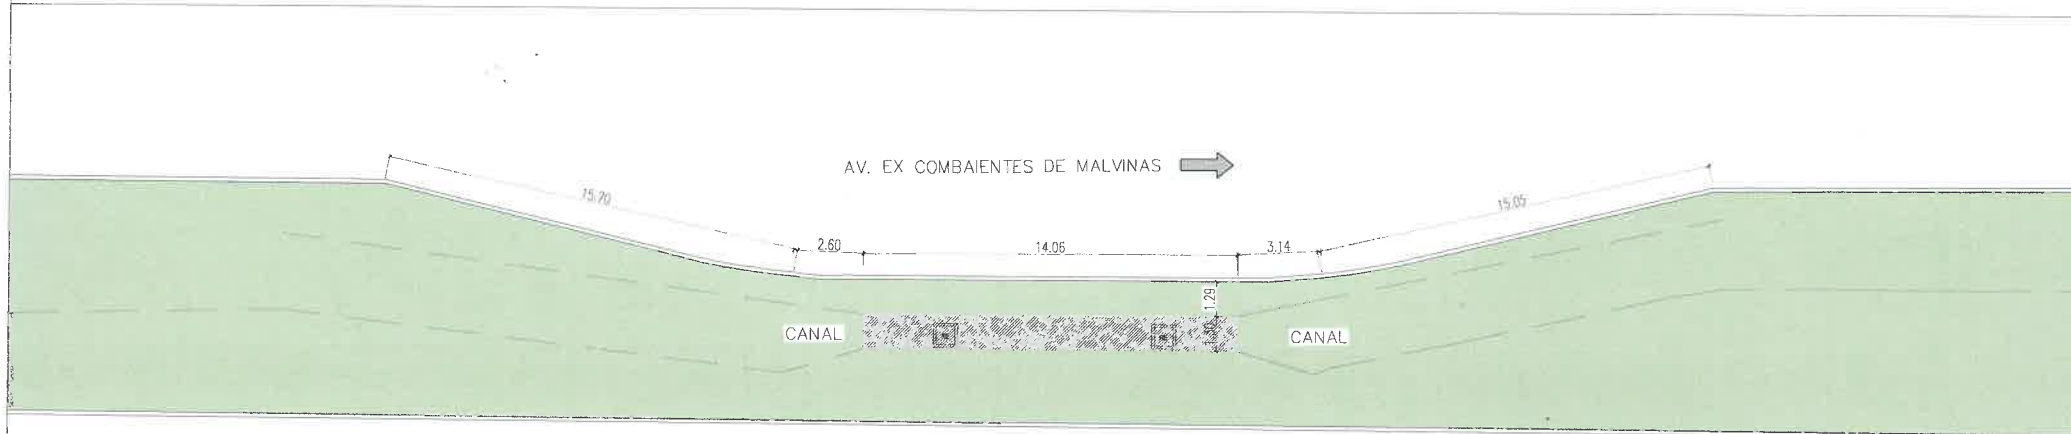


ANTEPROYECTO PARADOR ESC. 1:75

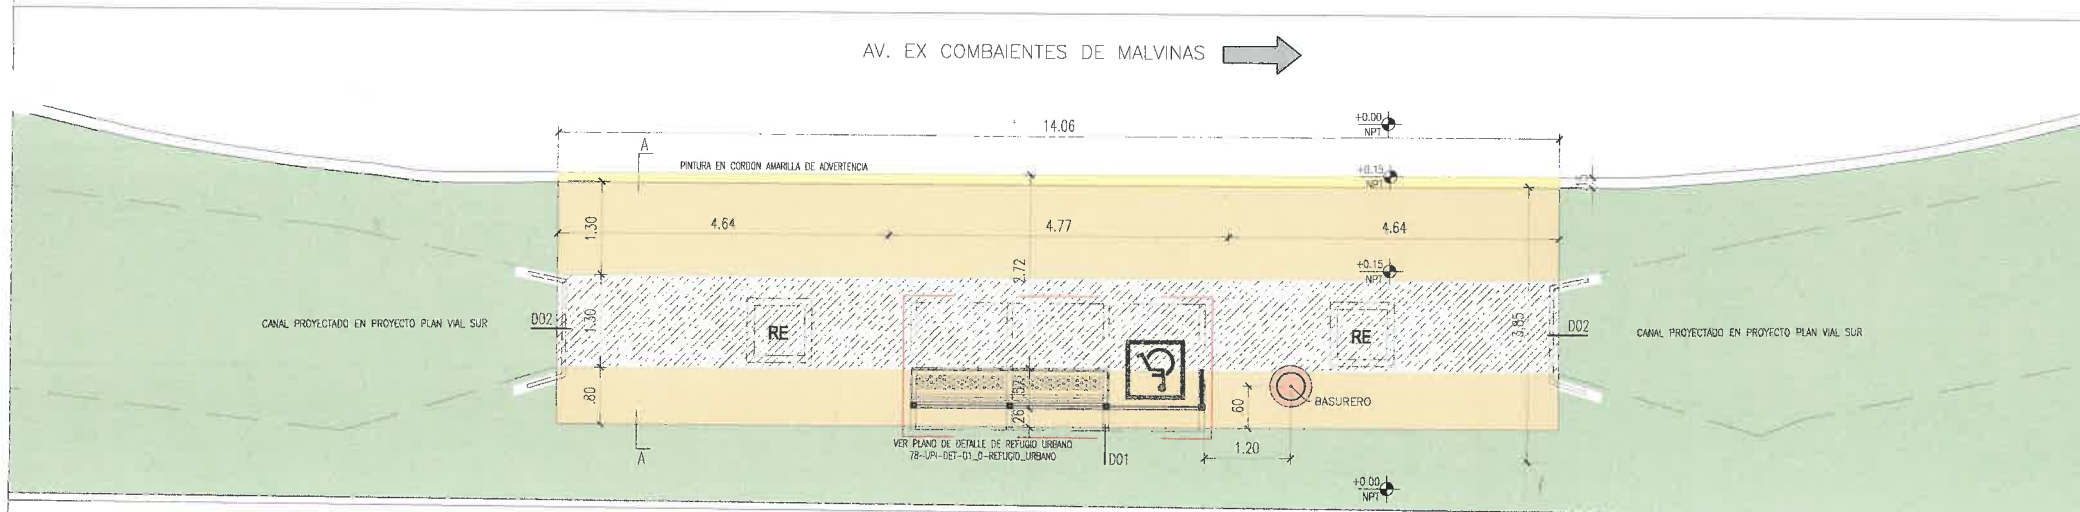


CORTE A-A ESC. 1:25

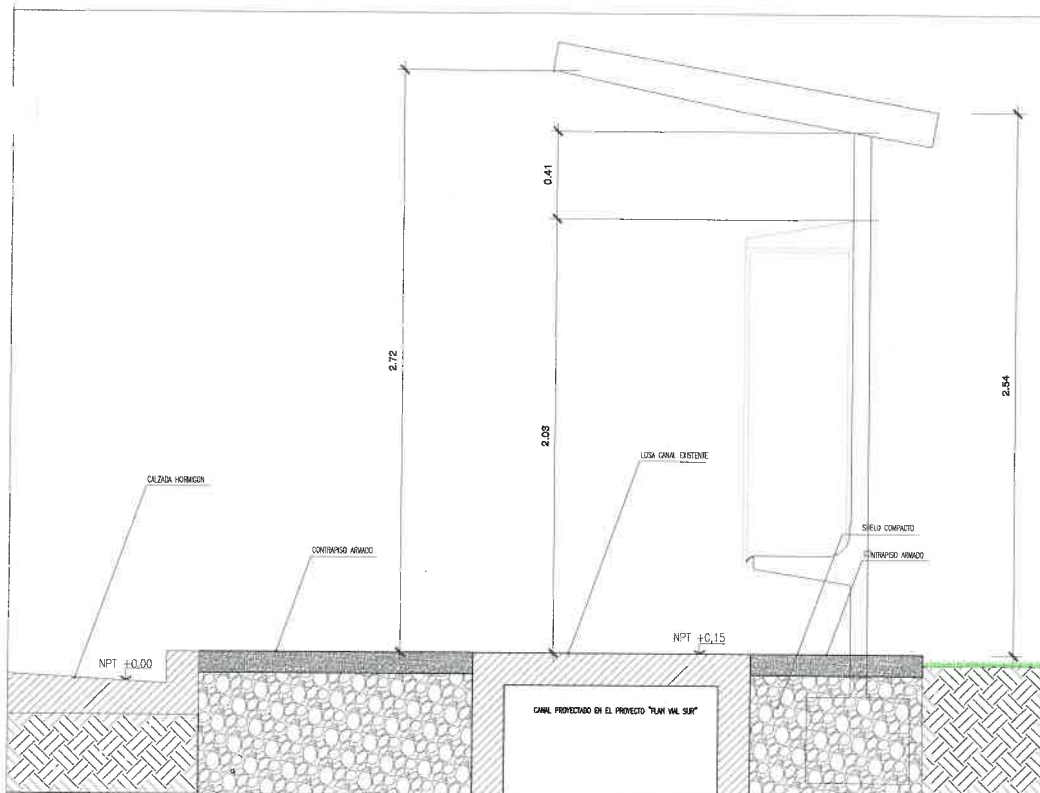

DO1-CONTRAPISO ARMADO DE PARADOR

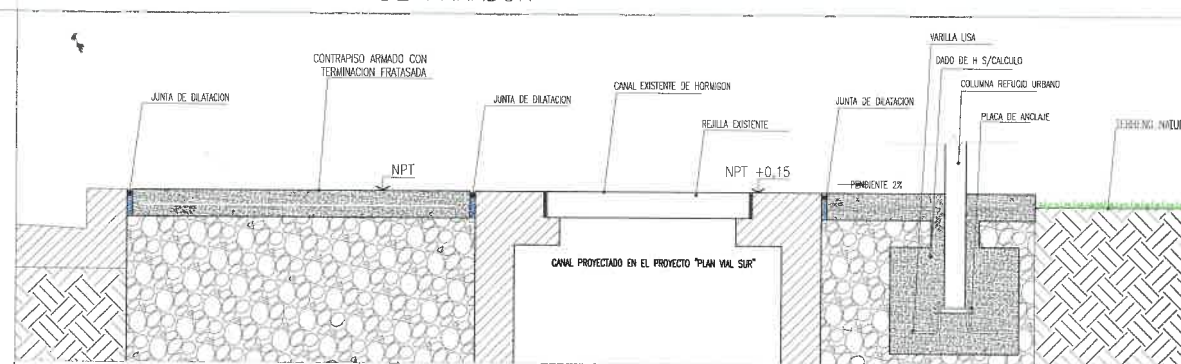

DO2-BARANDA DE CANAL- ESC. 1:25

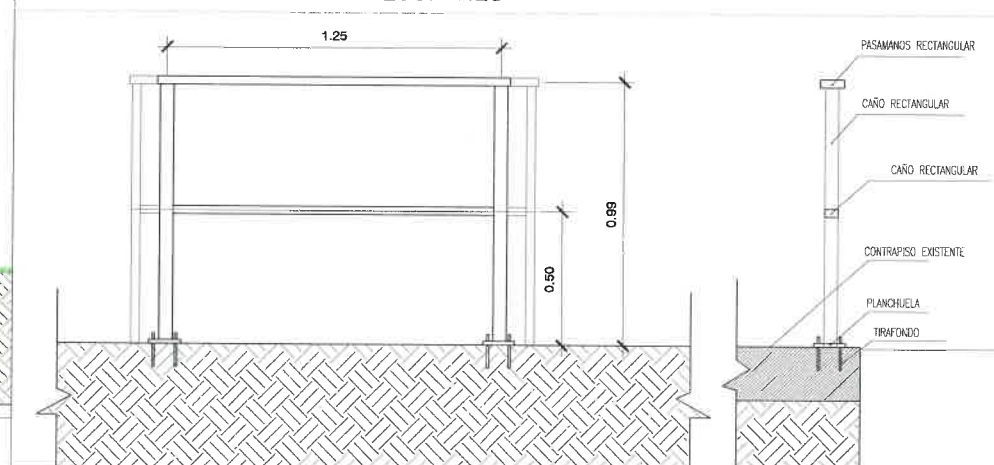

REFERENCIAS
SOLDADOS

REF.	CODIGO	ESPECIFICACION
	P1	LOSA EXISTENTE CANAL
	P2	CONTRAPISO ARMADO FRATASADO
	P3	VEGETACION EXISTENTE

EQUIPAMIENTO

ESPECIFICACION
BASURERO
BARANDA
RE REJILLA PROYECTADA SEGUN PLAN VIAL SUR

PINTURA

ESPECIFICACION
PINTURA AMARILLA DE ADVERTENCIA

NOTAS

TODAS LAS MEDIDAS SE VERIFICARÁN EN OBRA.

TODA DOCUMENTACION GRAFICA SE PRESENTA A MODO DE ANTEPROYECTO, QUEDA A CARGO DEL CONTRATISTA EFECTUAR DOCUMENTACION EJECUTIVA Y APROBAR DICHS PLANOS EN ENTIDADES CORRESPONDIENTES.

CORROBORAR DIMENSIONES CON TRANSITO

QUEDA BAJO LA DIRECTA Y EXCLUSIVA RESPONSABILIDAD DEL CONTRATISTA LA ADOPCION DE TODOS LOS RECAUDOS TENDIENTES A ASEGURAR LA PREVENCIÓN DE ACCIDENTES QUE COMO CONSECUENCIA DEL TRABAJO PUEDIERAN ACAECER AL PERSONAL DE LA OBRA Y/O TERCEROS Y/O TRANSEANTES. QUEDAN INCLUIDAS ENTRE LAS OBLIGACIONES DEL CONTRATISTA, EL CUIDADO DE TODOS LOS ELEMENTOS, CAJAS, MEDIDORES, CAÑERIAS, CABLES, ETC. CORRESPONDIENTE A LOS SERVICIOS DE AGUA CORRIENTE, TELÉFONOS, ENERGIA ELÉCTRICA, GAS, ETC., EXISTENTES.

CONSULTAR PINTURA Y SEÑALIZACION DE ADVERTENCIA CON TRANSITO

TODAS LAS DIMENSIONES CORRESPONDEN A UN PREDIMENSIONADO MINIMO, REQUIEREN VERIFICACION ESTRUCTURAL

QUEDA A CARGO DEL CONTRATISTA EL CALCULO, DIMENSIONAMIENTO Y VERIFICACION POR PARTE DEL COPAIPA, DE LA ESTRUCTURA

SE DEBERA ESTUDIAR PENDIENTES PARA DESAGUE PLUVIALES

VER DETALLES DE BASUREROS Y REFUGIOS EN PLANO DE DETALLES

AV. EX COMBAIENTES


ARQ. PABLO SANCHEZ
SUBSECRETARIO DE UNIDAD DE PROYECTOS INTEGRALES
MUNICIPALIDAD DE SALTA

DARSENAL DE ACQUA


CEMENTERIO

0 REV.	EMISION ORIGINAL	DESCRIPCION	N.S.	M.H.	18-09-25
			ORIGEN	CHUBO	FECHA
			SECRETARIA DE OBRAS PUBLICAS		
AREA: UNIDAD DE PROYECTOS INTEGRALES			INTENDENTE: JORDEM EMLIANO DURAND		
OBRA: PARADORES BUS			SECRETARIO: GASTON VILA		
PLANO: RELEV-DEMOL-ANTEPROY. PARADORES			SUBSECRETARIO: PABLO SANCHEZ		
ESCALA: 1:200-1:75-1:25-1:20					
78 UPI-ARQ-08_0					


RELEVAMIENTO SEGUN PROYECTO PLAN VIAL SUR ESC. 1:200

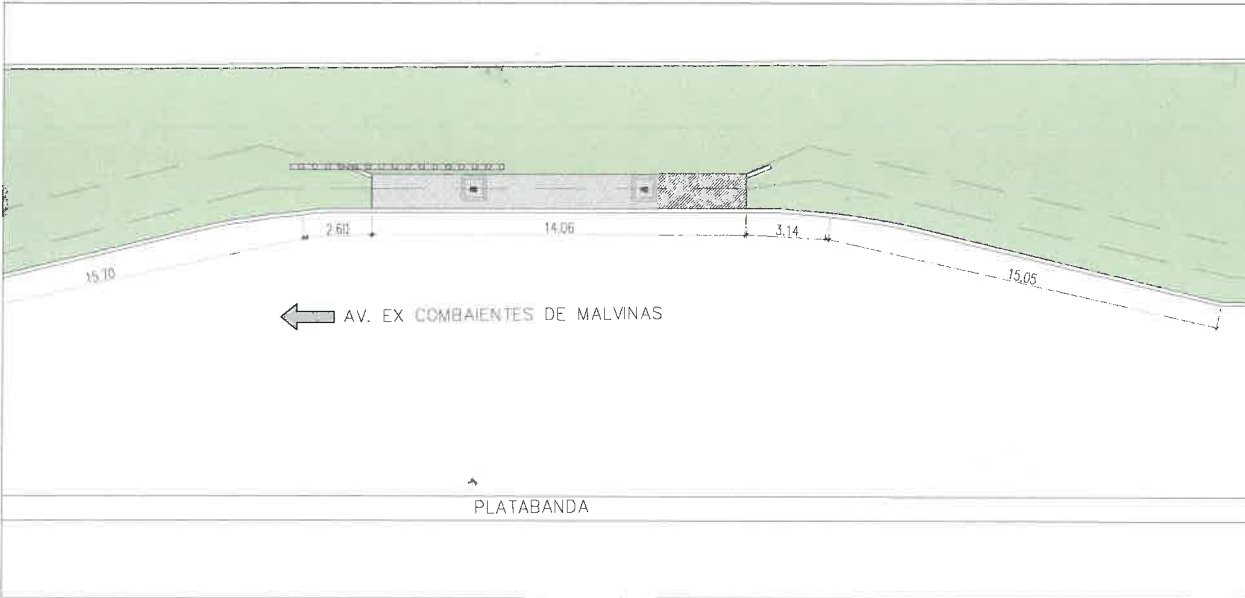


RELEVAMIENTO SEGUN PROYECTO PLAN VIAL SUR ESC. 1:200

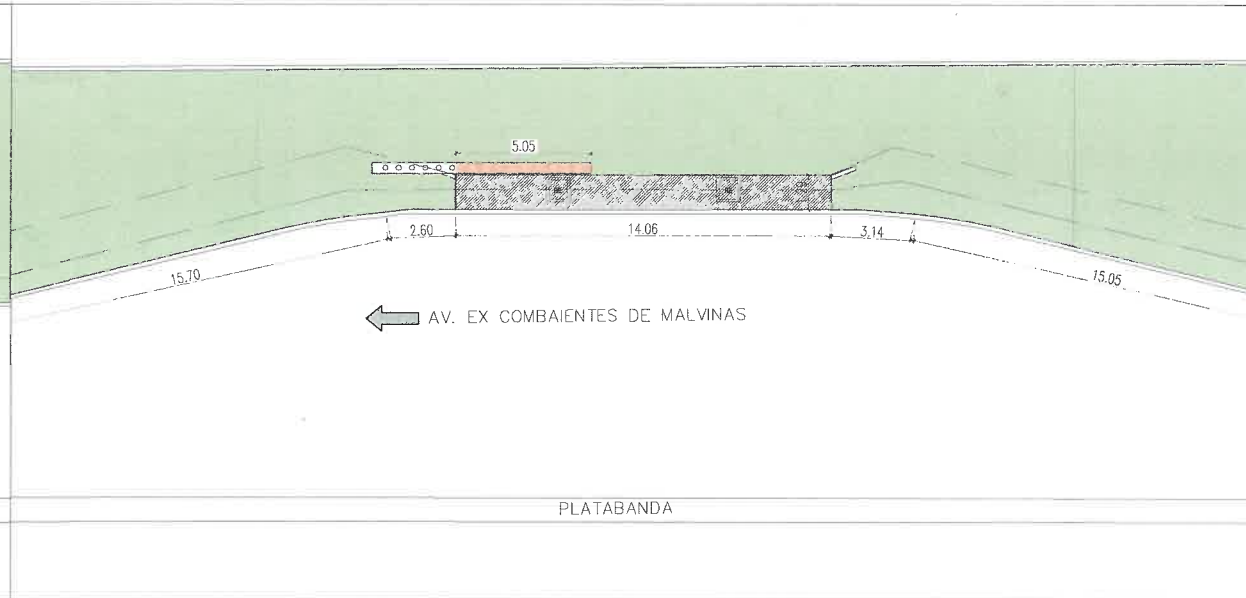


ANTEPROYECTO PARADOR ESC. 1:75

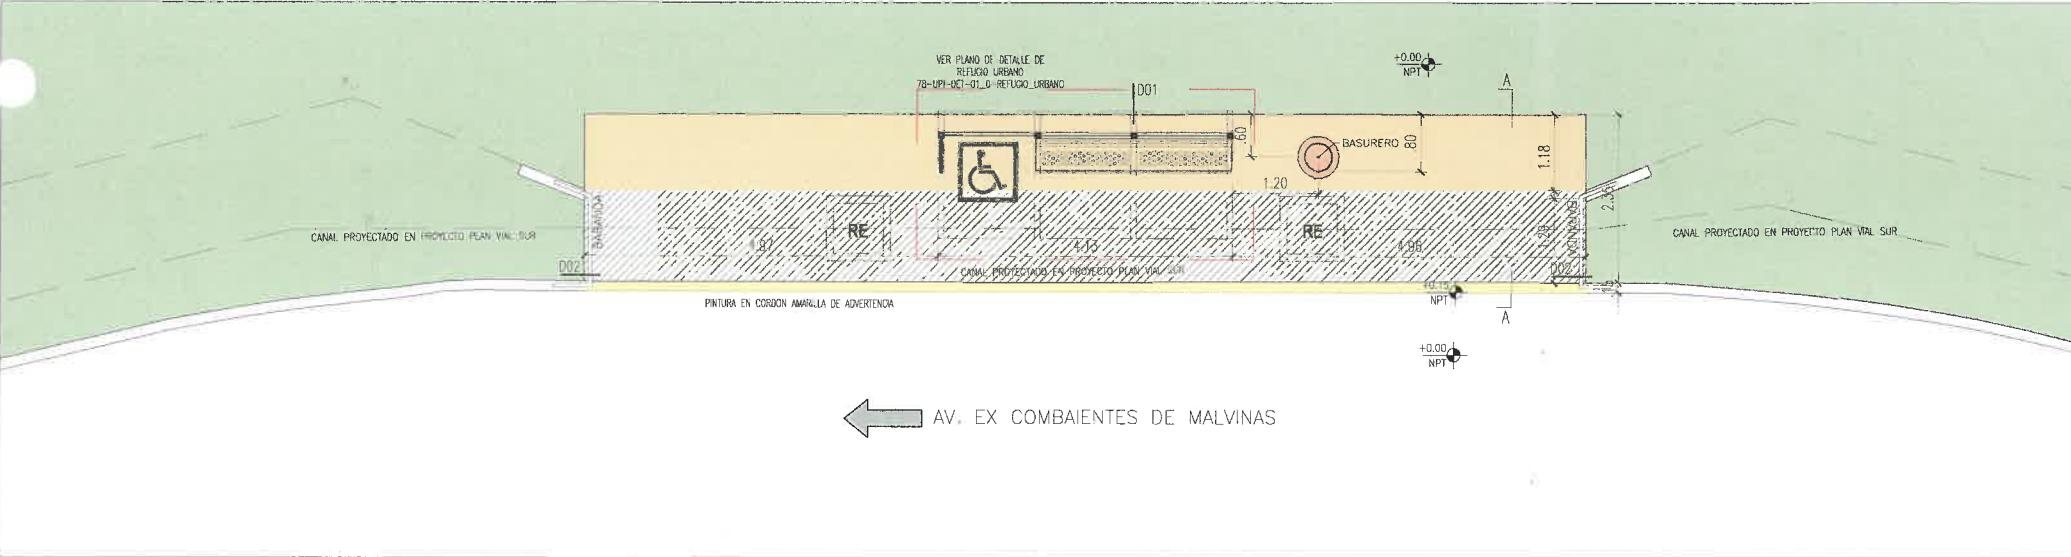


CORTE A-A ESC. 1:25

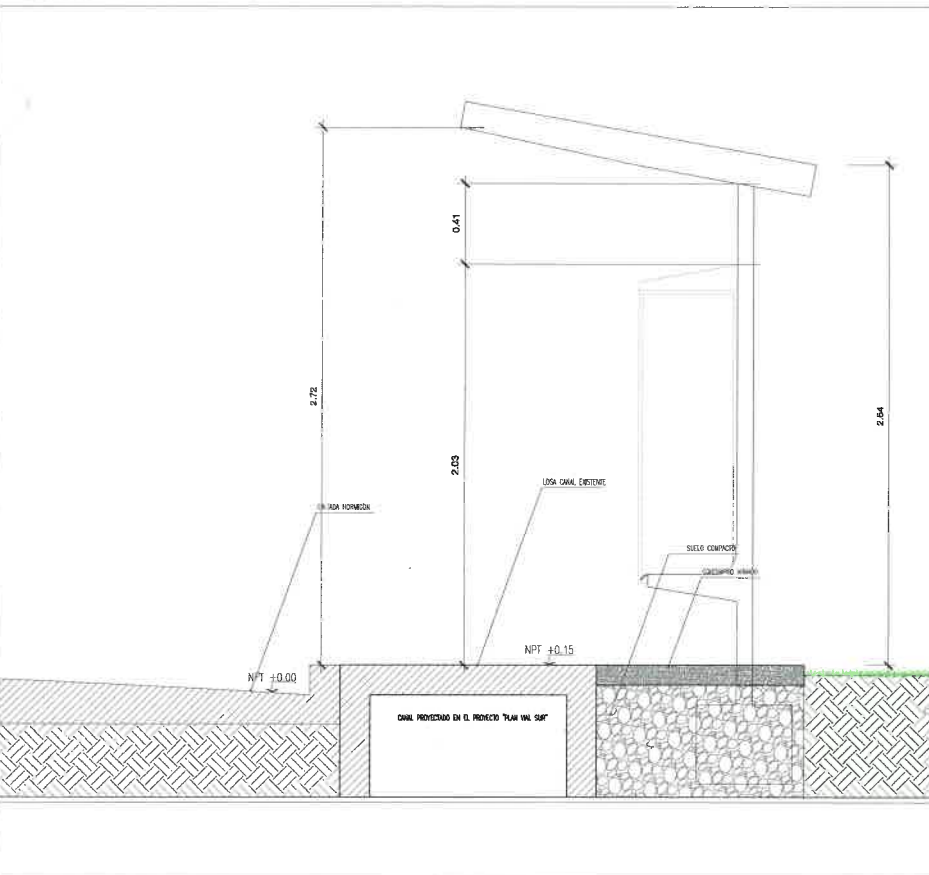

DO1-CONTRAPISO ARMADO DE PARADOR

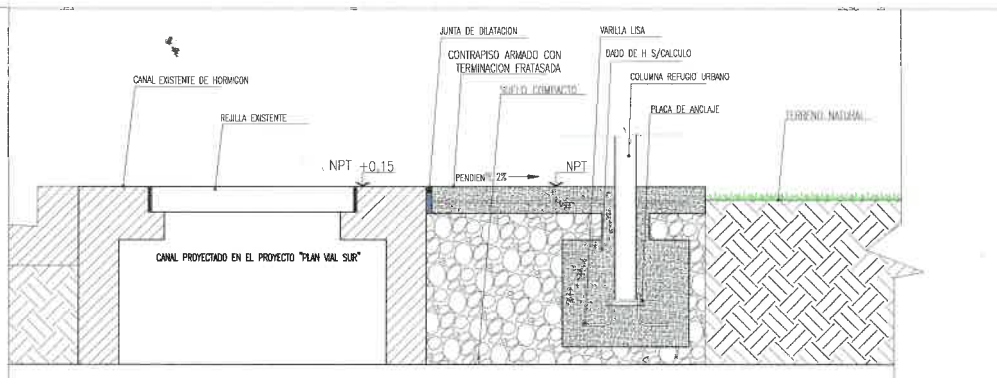

DO1-BARANDA DE CANAL- ESC. 1:25

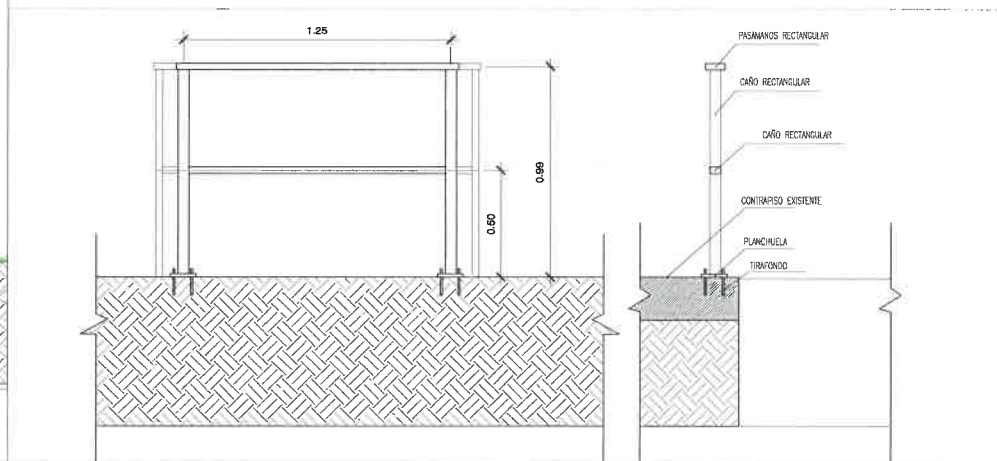REFERENCIAS
DEMOLICIONES

REF.	CODIGO	ESPECIFICACION
		DEMOLER Y RETIRAR
		RETIRAR-REUBICAR

SOLDADOS

REF.	CODIGO	ESPECIFICACION
P1		LOSA EXISTENTE CANAL
P2		CONTRAPISO ARMADO FRATASADO
P3		VEGETACION EXISTENTE

EQUIPAMIENTO

REF.	CODIGO	ESPECIFICACION
		BASURERO
		BARANDA
RE		REJILLA PROYECTADA SEGUN PLAN VIAL SUR

PINTURA

REF.	CODIGO	ESPECIFICACION
		PINTURA AMARILLA DE ADVERTENCIA

NOTAS

TODAS LAS MEDIDAS SE VERIFICARÁN EN OBRA.

TODA DOCUMENTACION GRAFICA SE PRESENTA A MODO DE ANTEPROYECTO, QUEDA A CARGO DEL CONTRATISTA EFECTUAR DOCUMENTACION EJECUTIVA Y APROBAR DICHS PLANOS EN ENTIDADES CORRESPONDIENTES.

CORROBORAR DIMENSIONES CON TRANSITO

QUEDA BAJO LA DIRECTA Y EXCLUSIVA RESPONSABILIDAD DEL CONTRATISTA LA ADOPCION DE TODOS LOS RECAUDOS TENDIENTES A ASEGURAR LA PREVENCIÓN DE ACCIDENTES QUE COMO CONSECUENCIA DEL TRABAJO PUEDIERAN ACAECER AL PERSONAL DE LA OBRA Y/O TERCEROS Y/O TRANSEANTES. QUEDAN INCLUIDAS ENTRE LAS OBLIGACIONES DEL CONTRATISTA, EL CUIDADO DE TODOS LOS ELEMENTOS, CAJAS, MEDIDORES, CAÑERIAS, CABLES, ETC. CORRESPONDIENTE A LOS SERVICIOS DE AGUA CORRIENTE, TELEFONOS, ENERGIA ELECTRICA, GAS, ETC., EXISTENTES.

CONSULTAR PINTURA Y SEÑALIZACION DE ADVERTENCIA CON TRANSITO

TODAS LAS DIMENSIONES CORRESPONDEN A UN PREDIMENSIONADO MINIMO, REQUIEREN VERIFICACION ESTRUCTURAL

QUEDA A CARGO DEL CONTRATISTA EL CALCULO, DIMENSIONAMIENTO Y VERIFICACION POR PARTE DEL COPAPA, DE LA ESTRUCTURA


SE DEBERA ESTUDIAR PENDIENTES PARA DESAGUE PLUVIALES

VER DETALLES DE BASUREROS Y REFUGIOS EN PLANO DE DETALLES


ARQ. PABLO SANCHEZ
SUBSECRETARIO DE UNIDAD DE
PROYECTOS INTEGRALES
MUNICIPALIDAD DE SALTA

0	EMISION ORIGINAL	N.R.	M.H.	10-09-20
REV.	MODIFICACION	TRABAJA	QUEDE	APROBADO
Salta MUNICIPALIDAD		SECRETARIA DE OBRAS PUBLICAS		
AREA: UNIDAD DE PROYECTOS INTEGRALES		INTENDENTE: DR. GABRIEL EMILIANO DURAND		
OBRA: PARADORES BUS		SECRETARIO: DR. GASTON VIGOLA		
PLANO: RELEV.-DEMOL.-ANTEPROY. PARADORES		SUBSECRETARIO: DR. PABLO SANCHEZ		
ESCALA: 1:200-1:75-1:25-1:20		78 UPI-ARQ-09_0		
		OBRAS DE RELEV.-PLANO DE REV.		


RELEVAMIENTO SEGUN PROYECTO PLAN VIAL SUR ESC. 1:200

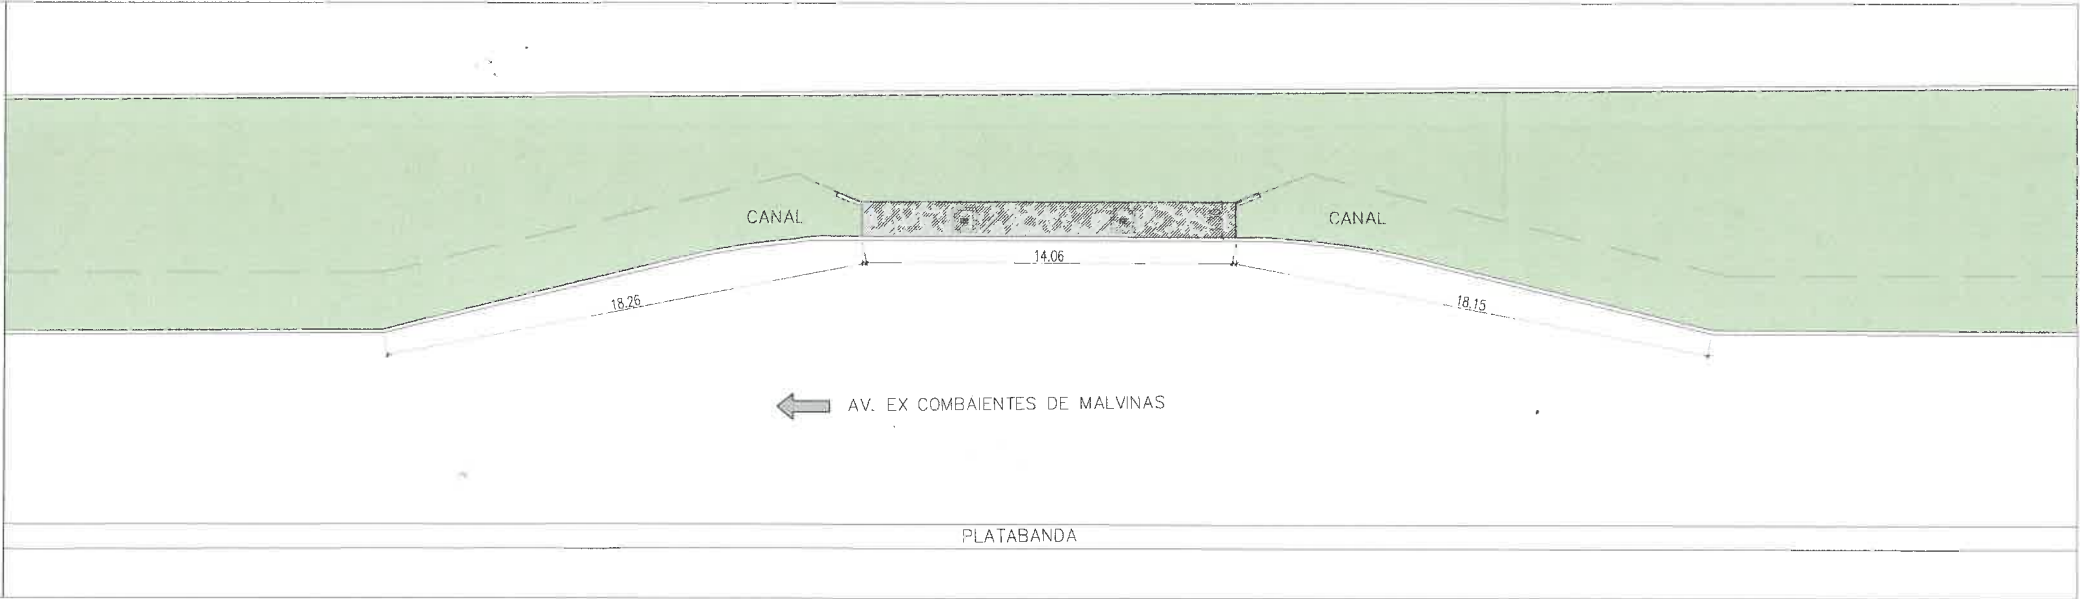


ANTEPROYECTO PARADOR ESC. 1:75

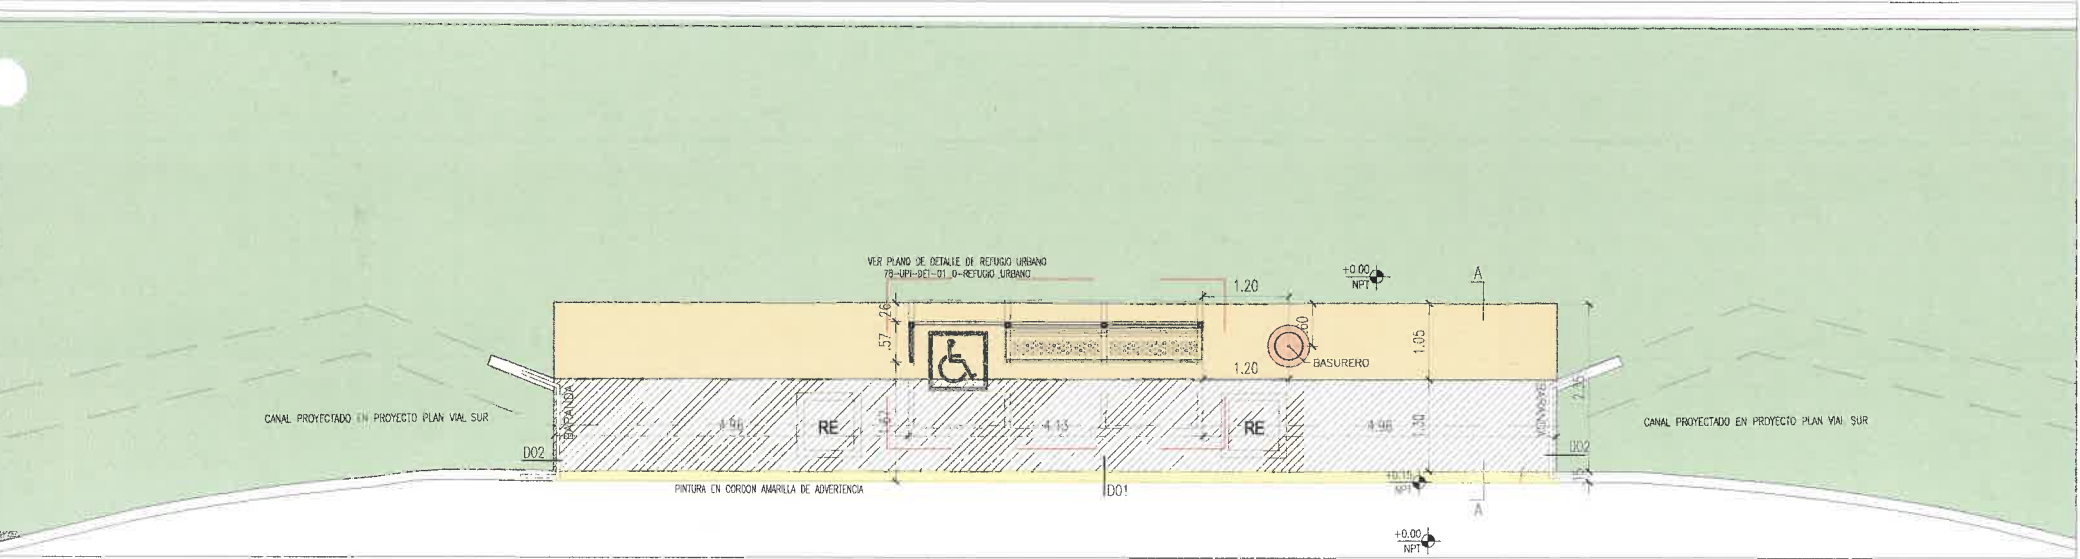


CORTE A-A ESC. 1:25

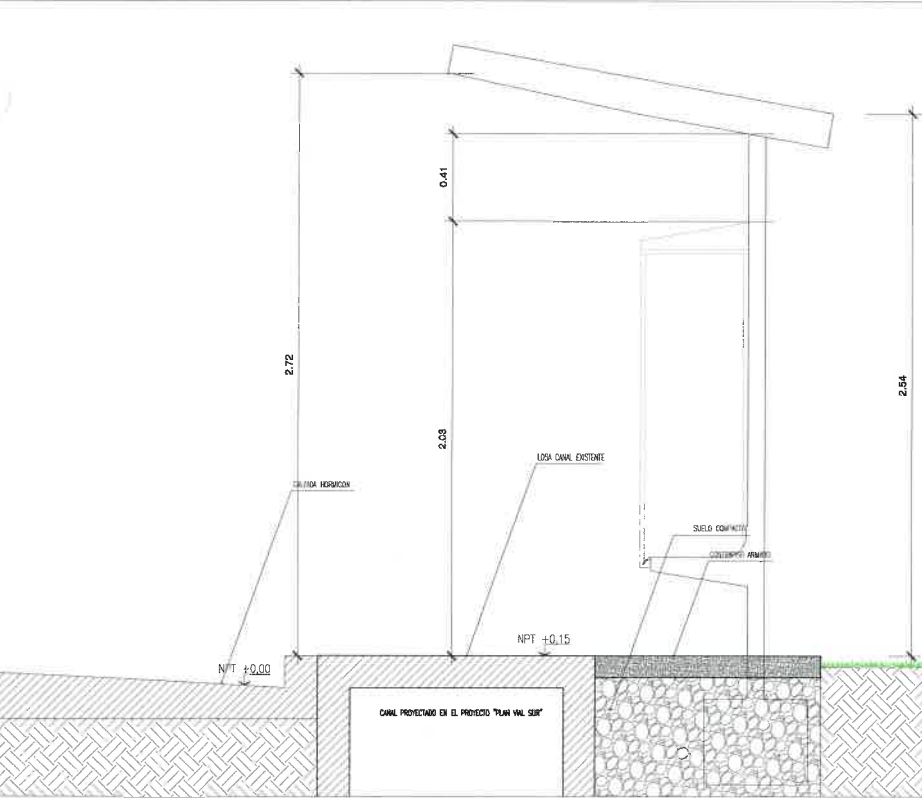

DO1-CONTRAPISO ARMADO DE PARADOR ESC. 1:20

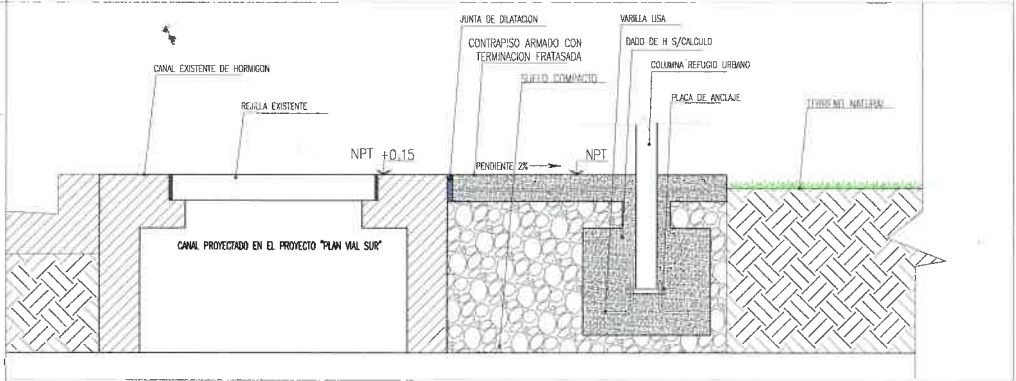

DO2-BARANDA DE CANAL ESC. 1:25

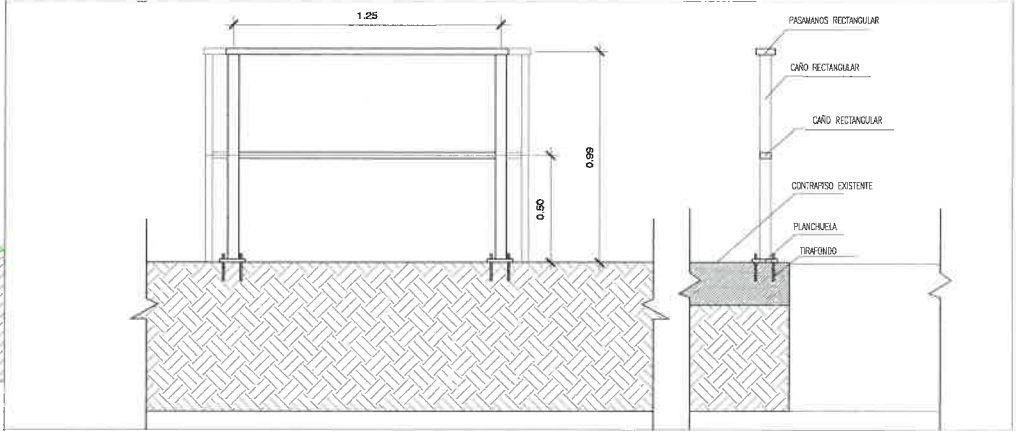

REFERENCIAS
SOLDADOS

REF.	CODIGO	ESPECIFICACION
P1	LOSA EXISTENTE CANAL	
P2	CONTRAPISO ARMADO FRATASADO	
P3	VEGETACION EXISTENTE	

EQUIPAMIENTO

ESPECIFICACION
BASURERO
BARANDA
RE REJILLA PROYECTADA SEGUN PLAN VIAL SUR

PINTURA






ESPECIFICACION
PINTURA AMARILLA DE ADVERTENCIA

NOTAS

- TODAS LAS MEDIDAS SE VERIFICARÁN EN OBRA.
- TODA DOCUMENTACION GRAFICA SE PRESENTA A MODO DE ANTEPROYECTO, QUEDA A CARGO DEL CONTRATISTA EFECTUAR DOCUMENTACION EJECUTIVA Y APROBAR DICHS PLANOS EN ENTIDADES CORRESPONDIENTES.
- CORROBORAR DIMENSIONES CON TRANSITO
- QUEDA BAJO LA DIRECTA Y EXCLUSIVA RESPONSABILIDAD DEL CONTRATISTA LA ADOPCION DE TODOS LOS RECAUDOS TENDIENTES A ASEGURAR LA PREVENCIÓN DE ACCIDENTES QUE COMO CONSECUENCIA DEL TRABAJO PUДИERAN ACAECER AL PERSONAL DE LA OBRA Y/O TERCEROS Y/O TRANSEUNTES. QUEDAN INCLUIDAS ENTRE LAS OBLIGACIONES DEL CONTRATISTA, EL CUIDADO DE TODOS LOS ELEMENTOS, CAJAS, MEDIDORES, CAÑERIAS, CABLES, ETC. CORRESPONDIENTE A LOS SERVICIOS DE AGUA CORRIENTE, TELEFONOS, ENERGIA ELECTRICA, GAS, ETC., EXISTENTES.
- CONSULTAR PINTURA Y SEÑALIZACION DE ADVERTENCIA CON TRANSITO
- TODAS LAS DIMENSIONES CORRESPONDEN A UN PREDIMENSIONADO MINIMO, REQUIEREN VERIFICACION ESTRUCTURAL
- QUEDA A CARGO DEL CONTRATISTA EL CALCULO, DIMENSIONAMIENTO Y VERIFICACION POR PARTE DEL COPAIPA, DE LA ESTRUCTURA
- SE DEBERA ESTUDIAR PENDIENTES PARA DESAGUE PLUVIALES
- VER DETALLES DE BASUREROS Y REFUGIOS EN PLANO DE DETALLES

ARQ. PABLO SANCHEZ
SUBSECRETARIO DE UNIDAD DE
PROYECTOS INTEGRALES
MUNICIPALIDAD DE SALTA

REVISION	EMISION ORIGINAL	DESCRIPCION	N.S.	M.H.	19-08-25
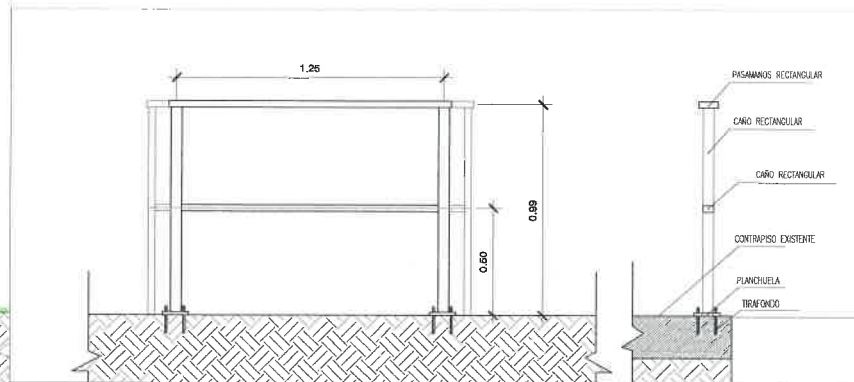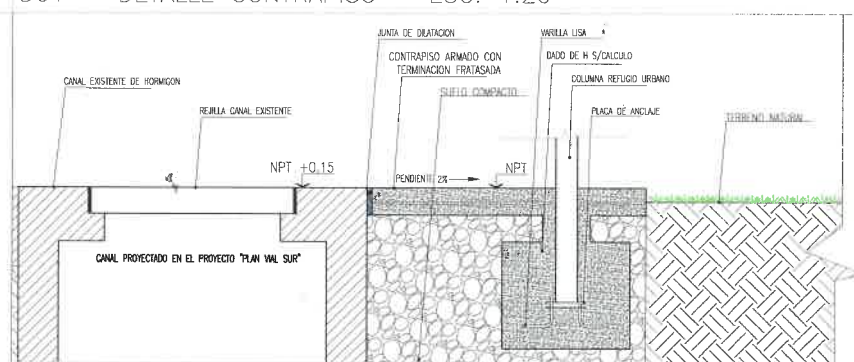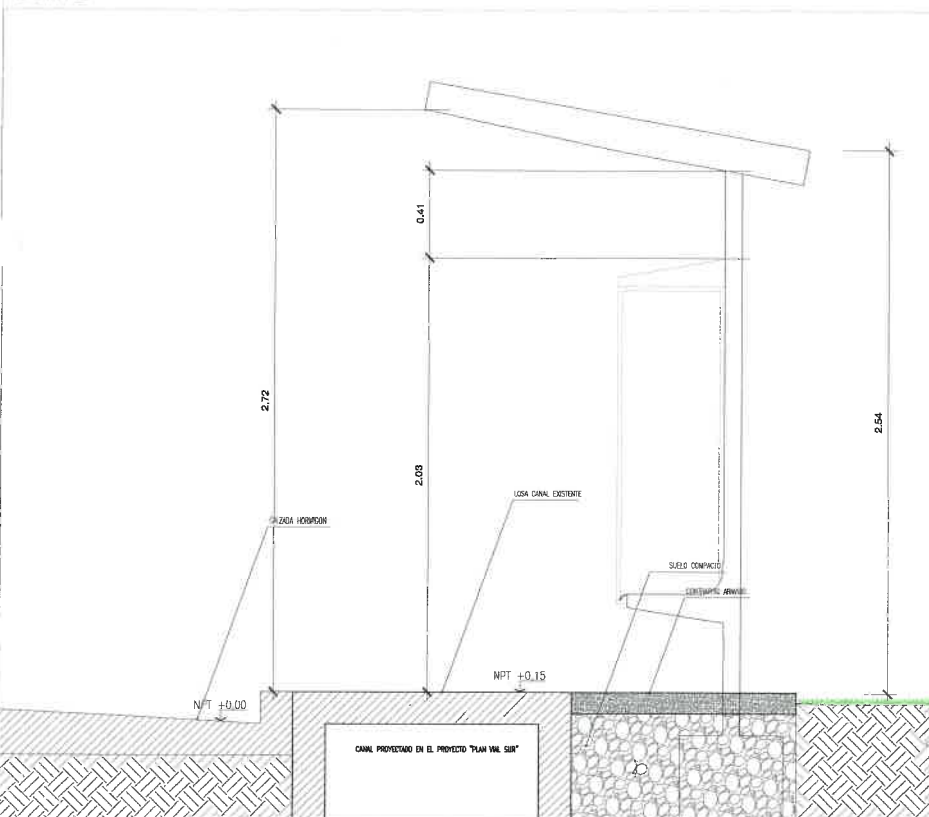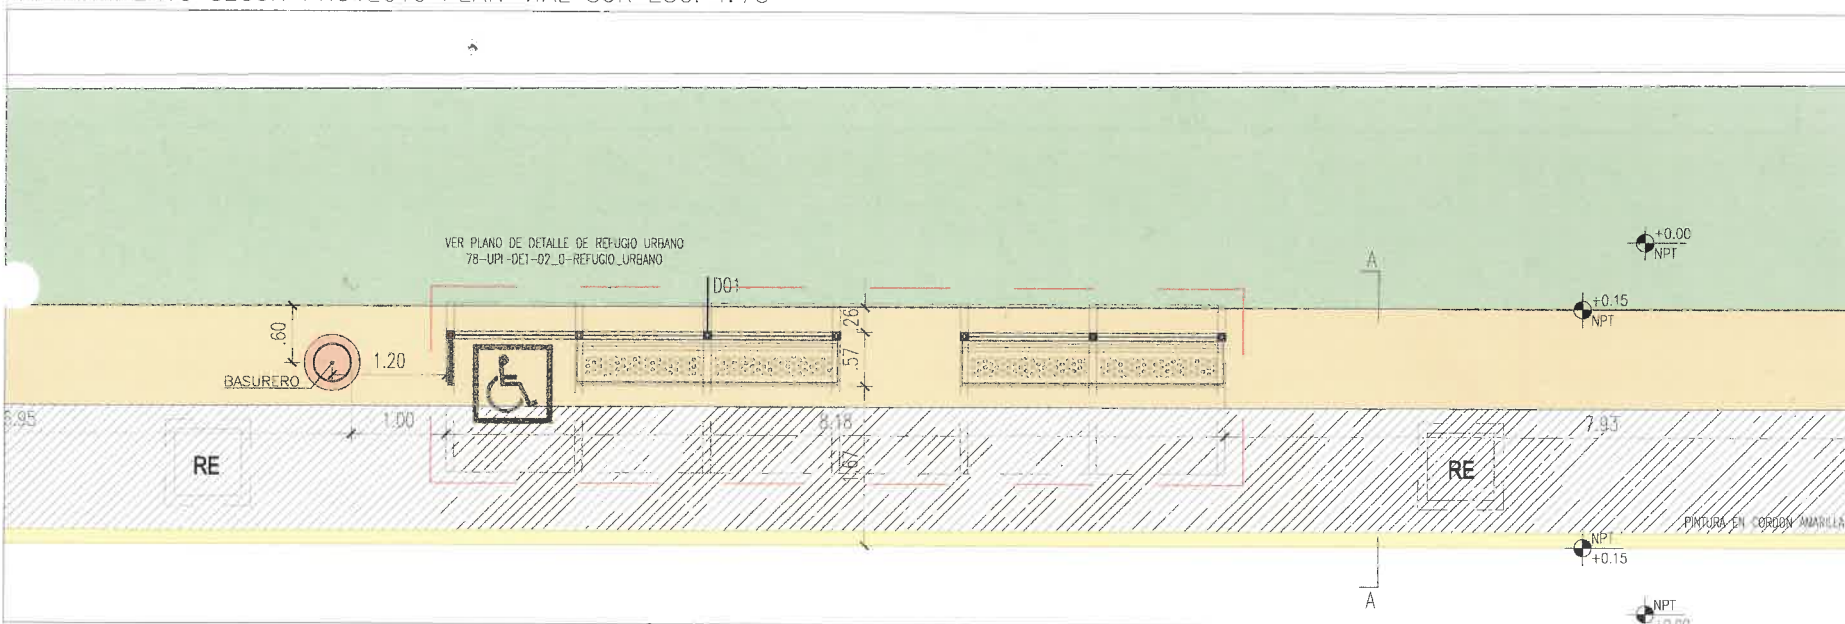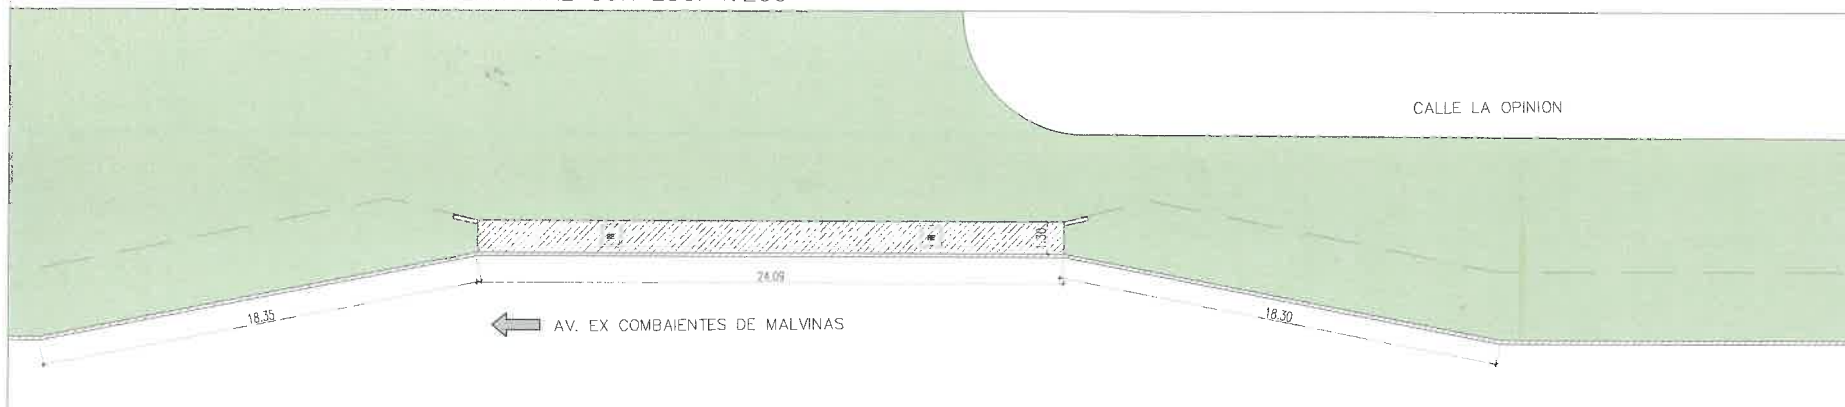

REFERÊNCIAS SOLDADOS

REF.	CODIGO	ESPECIFICACION
	P1	LOSA EXISTENTE CANAL
	P2	CONTRAPISO ARMADO FRATASADO
	P3	VEGETACION EXISTENTE

EQUIPAMIENTO

	ESPECIFICACION
	BASURERO
	BARANDA
RE	REJILLA PROYECTADA SEGUN PLAN VIAL SUR

PINTURA

ESPECIFICACION

PINTURA AMARILLA DE ADVERTENCIA

NOTAS

TODAS LAS MEDIDAS SE VERIFICARÁN EN OBRA.

TODA DOCUMENTACION GRAFICA SE PRESENTA A MODO DE ANTEPROYECTO, QUEDA A CARGO DEL CONTRATISTA EFECTUAR DOCUMENTACION EJECUTIVA Y APROBAR DICHOS PLANOS EN ENTIDADES CORRESPONDIENTES.

CORROBORAR DIMENSIONES CON TRANSITO

QUEDA BAJO LA DIRECTA Y EXCLUSIVA RESPONSABILIDAD DEL CONTRATISTA LA ADOPCIÓN DE TODOS LOS RECAUDOS TENDIENTES A ASEGURAR LA PREVENCIÓN DE ACCIDENTES QUE COMO CONSECUENCIA DEL TRABAJO PUEDIERAN ACAECER AL PERSONAL DE LA OBRA Y/O TERCEROS Y/O TRANSCENTES. QUEDAN INCLUIDAS ENTRE LAS OBLIGACIONES DEL CONTRATISTA, EL CUIDADO DE TODOS LOS ELEMENTOS, CAJAS, MEDIDORES, CARRERAS, CABLES, ETC. CORRESPONDIENTE A LOS SERVICIOS DE AGUA CORRIENTE, TELÉFONOS, ENERGÍA ELÉCTRICA, GAS, ETC., EXISTENTES.

CONSULTAR PINTURA Y SEÑALIZACION DE ADVERTENCIA CON TRANSITO






TODAS LAS DIMENSIONES CORRESPONDEN A UN
PREDIMENSIONADO MINIMO, REQUIEREN VERIFICACION
ESTRUCTURAL

QUEDA A CARGO DEL CONTRATISTA EL CALCULO,
DIMENSIONAMIENTO Y VERIFICACION POR PARTE DEL COPAIPA,
DE LA ESTRUCTURA

SE DEBERA ESTUDIAR PENDIENTES PARA DESAGUE PLUVIALES

VER DETALLES DE BASUREROS Y REFUGIOS EN PLANO DE
DETALLES



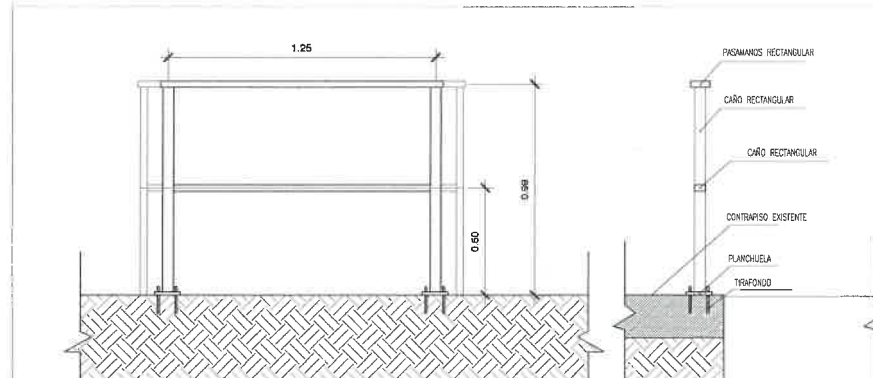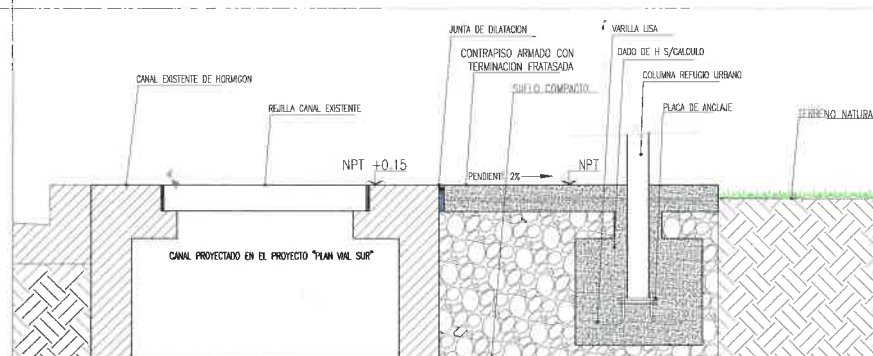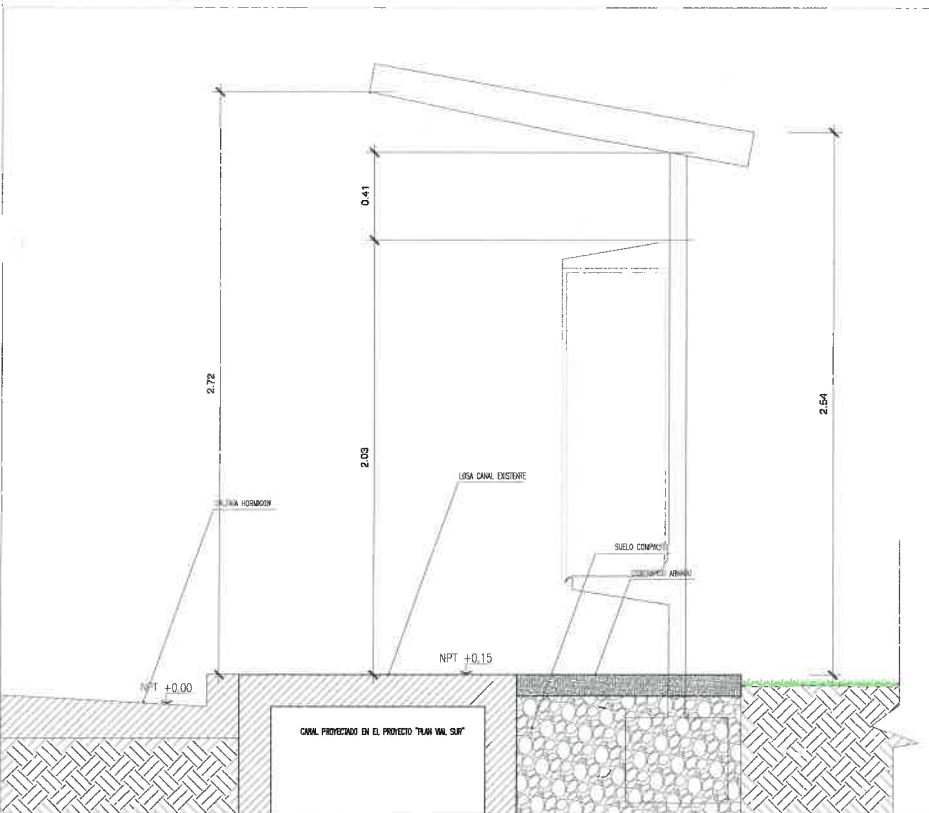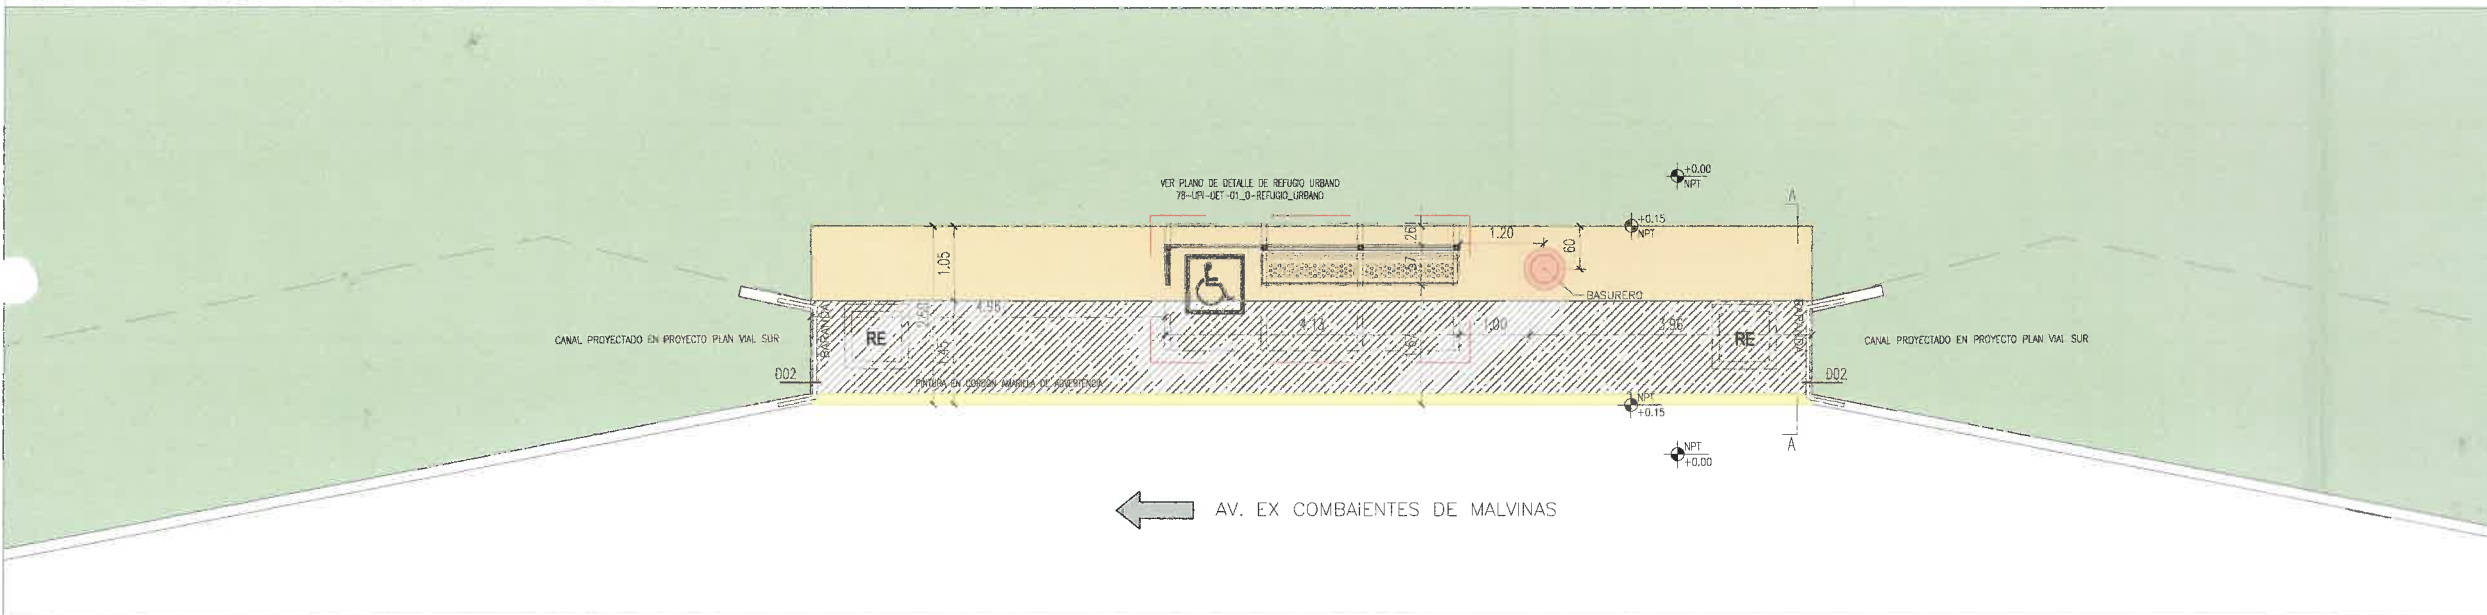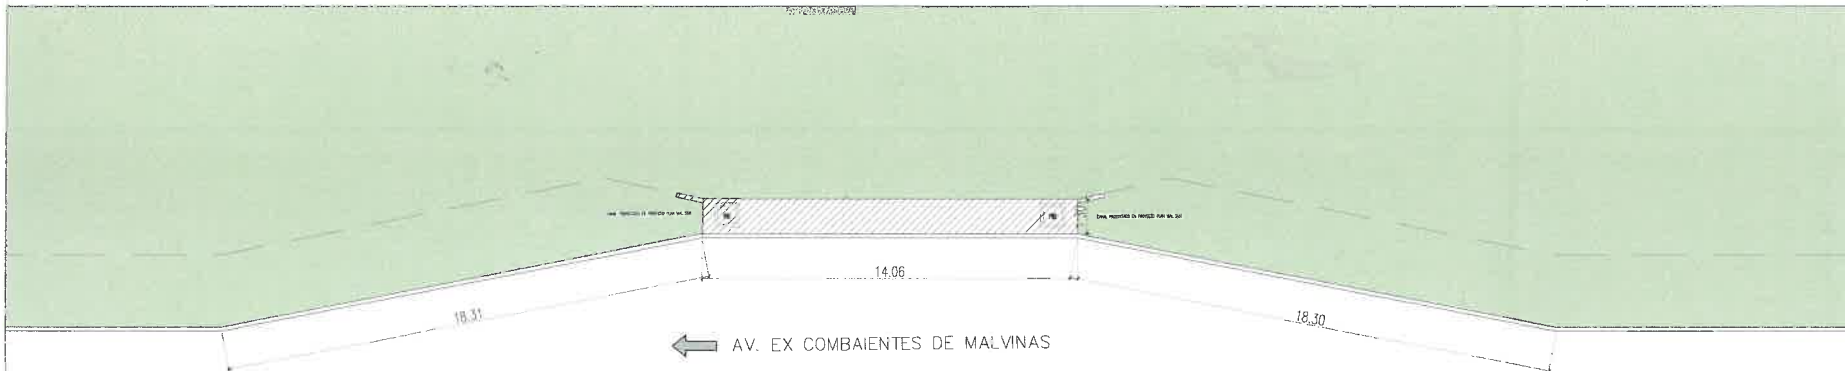

REFERENCIAS

SOLDADOS

REF.	CODIGO	ESPECIFICACION
	P1	LOSA EXISTENTE CANAL
	P2	CONTRAPISO ARMADO FRATASADO
	P3	VEGETACION EXISTENTE

EQUIPAMIENTO

ESPECIFICACION	
	BASURERO
	BARANDA
RE	REJILLA PROYECTADA SEGUN PLAN VIAL SUR

PINTURA

	ESPECIFICACION
	PINTURA AMARILLA DE ADVERTENCIA

NOTAS

TODAS LAS MEDIDAS SE VERIFICARÁN EN OBRA.

TODA DOCUMENTACION GRAFICA SE PRESENTA A MODO DE ANTEPROYECTO, QUEDA A CARGO DEL COTRATISTA EFECTUAR DOCUMENTACUION EJECUTIVA Y APROBAR DICHOS PLANOS EN ENTIDADES CORRESPONDIENTES.

CORROBORAR DIMENSIONES CON TRANSITO

QUEDA BAJO LA DIRECTA Y EXCLUSIVA RESPONSABILIDAD DEL CONTRATISTA LA ADOPCIÓN DE TODOS LOS RECAUDOS TENDIENTES A ASEGURAR LA PREVENCIÓN DE ACCIDENTES QUE COMO CONSECUENCIA DEL TRABAJO PUEDIERAN ACAECER

AL PERSONAL DE LA OBRA Y/O TERCEROS Y/O TRANSÉNTES, QUEDAN INCLUIDAS ENTRE LAS OBLIGACIONES DEL CONTRATISTA, EL CUIDADO DE TODOS LOS ELEMENTOS, CAJAS, MEDIDORES, CÁMERAS, CABLES, ETC. CORRESPONDIENTE A LOS SERVICIOS DE AGUA CORRIENTE, TELÉFONOS, ENERGÍA ELÉCTRICA, GAS, ETC., EXISTENTES,

CONSULTAR PINTURA Y SEÑALIZACION DE ADVERTENCIA CON TRANSITO

TODAS LAS DIMENSIONES CORRESPONDEN A UN
PREDIMENSIONADO MINIMO, REQUEREN VERIFICACION
ESTRUCTURAL.


QUEDA A CARGO DEL CONTRATISTA EL CALCULO,
DIMENSIONAMIENTO Y VERIFICACION POR PARTE DEL COPAIPA,
DE LA ESTRUCTURA

SE DEBERA ESTUDIAR PENDIENTES PARA DESAGUE PLUVIALES


VER DETALLES DE BASUREROS Y REFUGIOS EN PLANO DE
DETALLES




RELEVAMIENTO SEGUN PROYECTO PLAN VIAL SUR ESC. 1:200

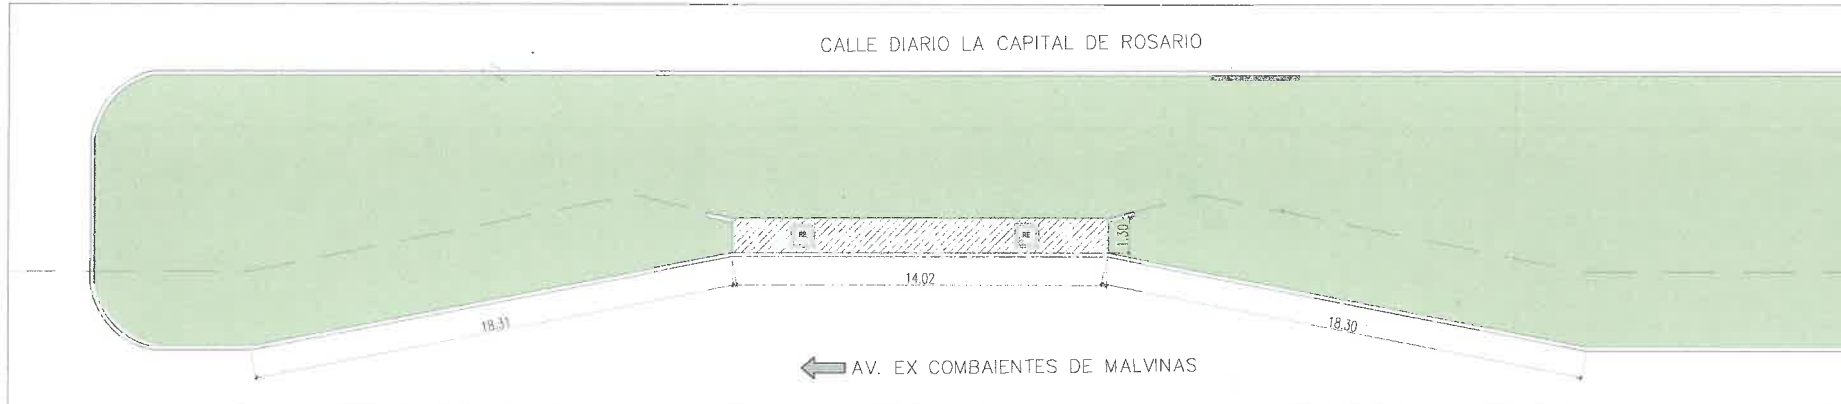


RELEVAMIENTO SEGUN PROYECTO PLAN VIAL SUR ESC. 1:75

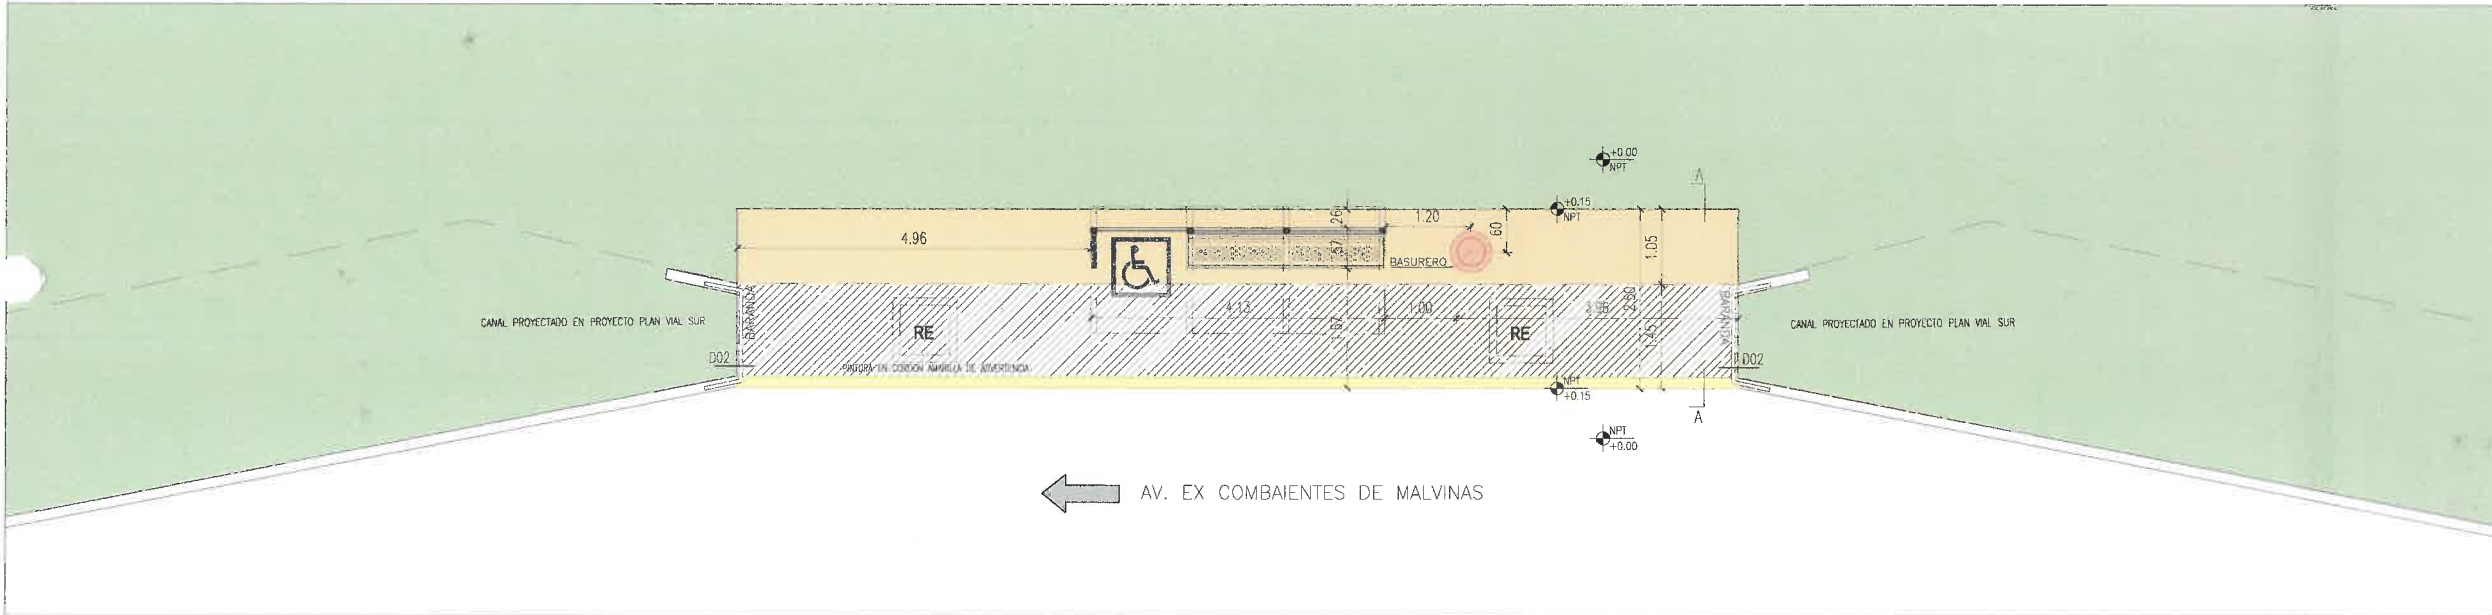


CORTE A-A ESC. 1:25

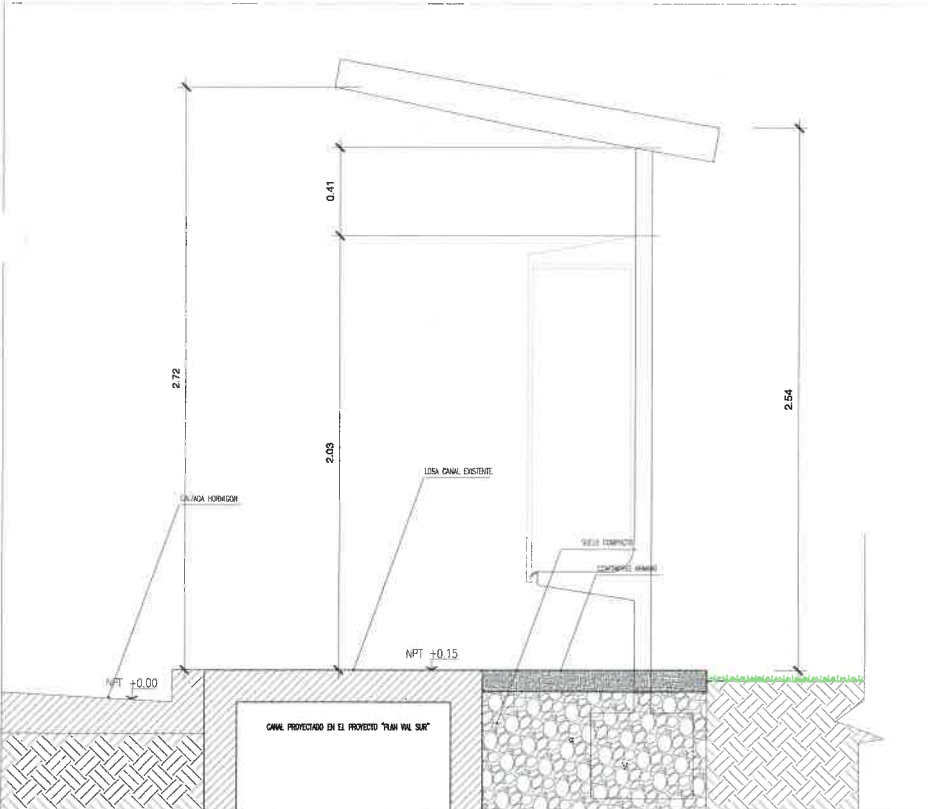

D01 - DETALLE CONTRAPISO - ESC: 1:20

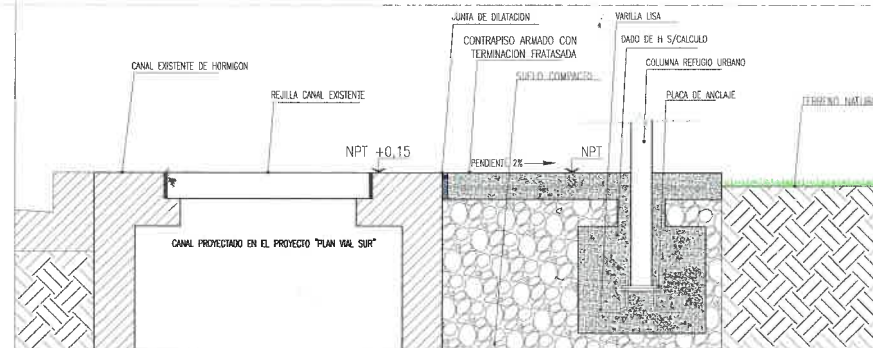

D02 - DETALLE BARANDA - ESC: 1:25

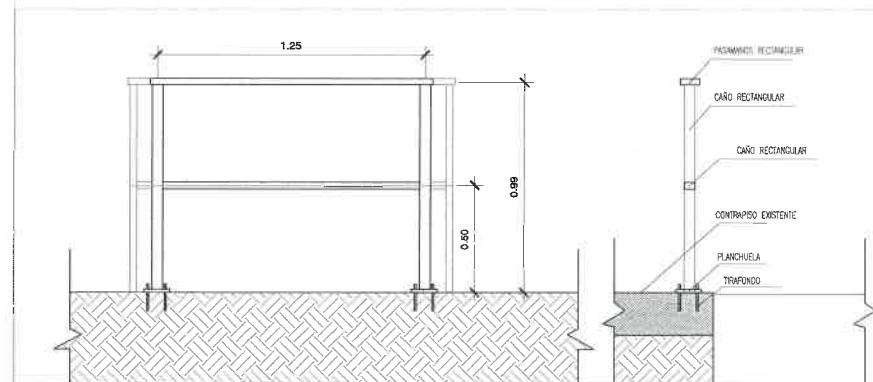

REFERENCIAS SOLDADOS

REF.	CODIGO	ESPECIFICACION
P1	LOSAS EXISTENTES	CANAL
P2	CONTRAPISO ARMADO FRATASADO	
P3	VEGETACION EXISTENTE	

EQUIPAMIENTO

REF.	ESPECIFICACION
BASURERO	
BARANDA	
RE	REJILLA PROYECTADA SEGUN PLAN VIAL SUR

PINTURA

REF.	ESPECIFICACION
PINTURA AMARILLA DE ADVERTENCIA	

NOTAS

TODAS LAS MEDIDAS SE VERIFICARÁN EN OBRA.

TODA DOCUMENTACION GRAFICA SE PRESENTA A MODO DE ANTEPROYECTO, QUEDA A CARGO DEL CONTRATISTA EFECTUAR DOCUMENTACION EJECUTIVA Y APROBAR DICHS PLANOS EN ENTIDADES CORRESPONDIENTES.

CORROBORAR DIMENSIONES CON TRANSITO

QUEDA BAJO LA DIRECTA Y EXCLUSIVA RESPONSABILIDAD DEL CONTRATISTA LA ADOPCION DE TODOS LOS RECAUDOS TENDIENTES A ASEGURAR LA PREVENCIÓN DE ACCIDENTES QUE COMO CONSECUENCIA DEL TRABAJO PUEDIERAN ACAECER AL PERSONAL DE LA OBRA Y/O TERCEROS Y/O TRANSEUNTES. QUEDAN INCLUIDAS ENTRE LAS OBLIGACIONES DEL CONTRATISTA, EL CUIDADO DE TODOS LOS ELEMENTOS, CAJAS, MEDIDORES, CAÑERIAS, CABLES, ETC. CORRESPONDIENTE A LOS SERVICIOS DE AGUA CORRIENTE, TELEFONOS, ENERGIA ELECTRICA, GAS, ETC., EXISTENTES.

CONSULTAR PINTURA Y SEÑALIZACION DE ADVERTENCIA CON TRANSITO

TODAS LAS DIMENSIONES CORRESPONDEN A UN PREDIMENSIONADO MINIMO, REQUIEREN VERIFICACION ESTRUCTURAL.

QUEDA A CARGO DEL CONTRATISTA EL CALCULO, DIMENSIONAMIENTO Y VERIFICACION POR PARTE DEL COPAIPA, DE LA ESTRUCTURA

SE DEBERA ESTUDIAR PENDIENTES PARA DESAGUE PLUVIALES

VER DETALLES DE BASUREROS Y REFUGIOS EN PLANO DE DETALLES

ARQ. PABLO SANCHEZ
SUBSECRETARIO DE UNIDAD DE PROYECTOS INTEGRALES
MUNICIPALIDAD DE SALTA


0 EMISSION ORIGINAL
REV. DESCRIPCION
N.S. M.H.
19-09-25

SECRETARIA DE OBRAS PUBLICAS
INTENDENTE JORGE EMILIANO DURAND
SECRETARIO GASTON VIOLA
SUBSECRETARIO PABLO SANCHEZ


AREA: UNIDAD DE PROYECTOS INTEGRALES
OBRA: PARADORES BUS
PLANO: RELEV.-DEMOL.-ANTEPROY. PARADORES

ESCALA: 1:200-1:75-1:25-1:20
79 UPLARQ-14.0
OBRA N° RUBRO-PLANO N° REV.


RELEVAMIENTO SEGUN PROYECTO PLAN VIAL SUR ESC. 1:200

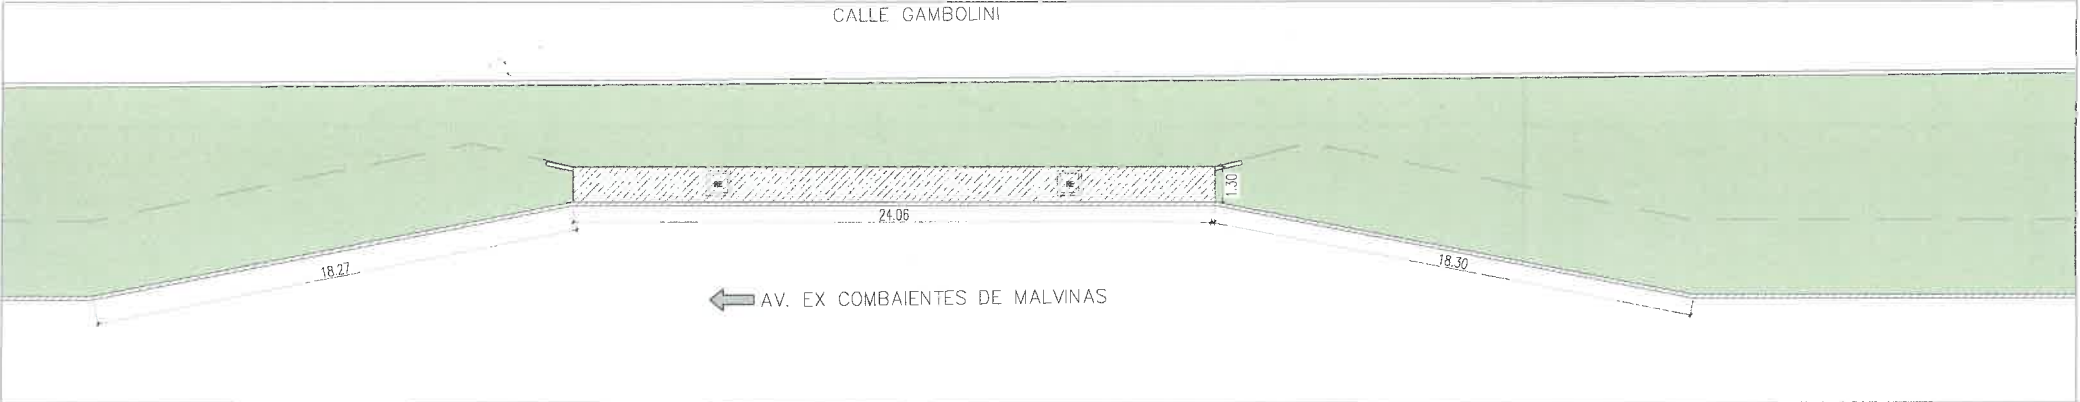


RELEVAMIENTO SEGUN PROYECTO PLAN VIAL SUR ESC. 1:75

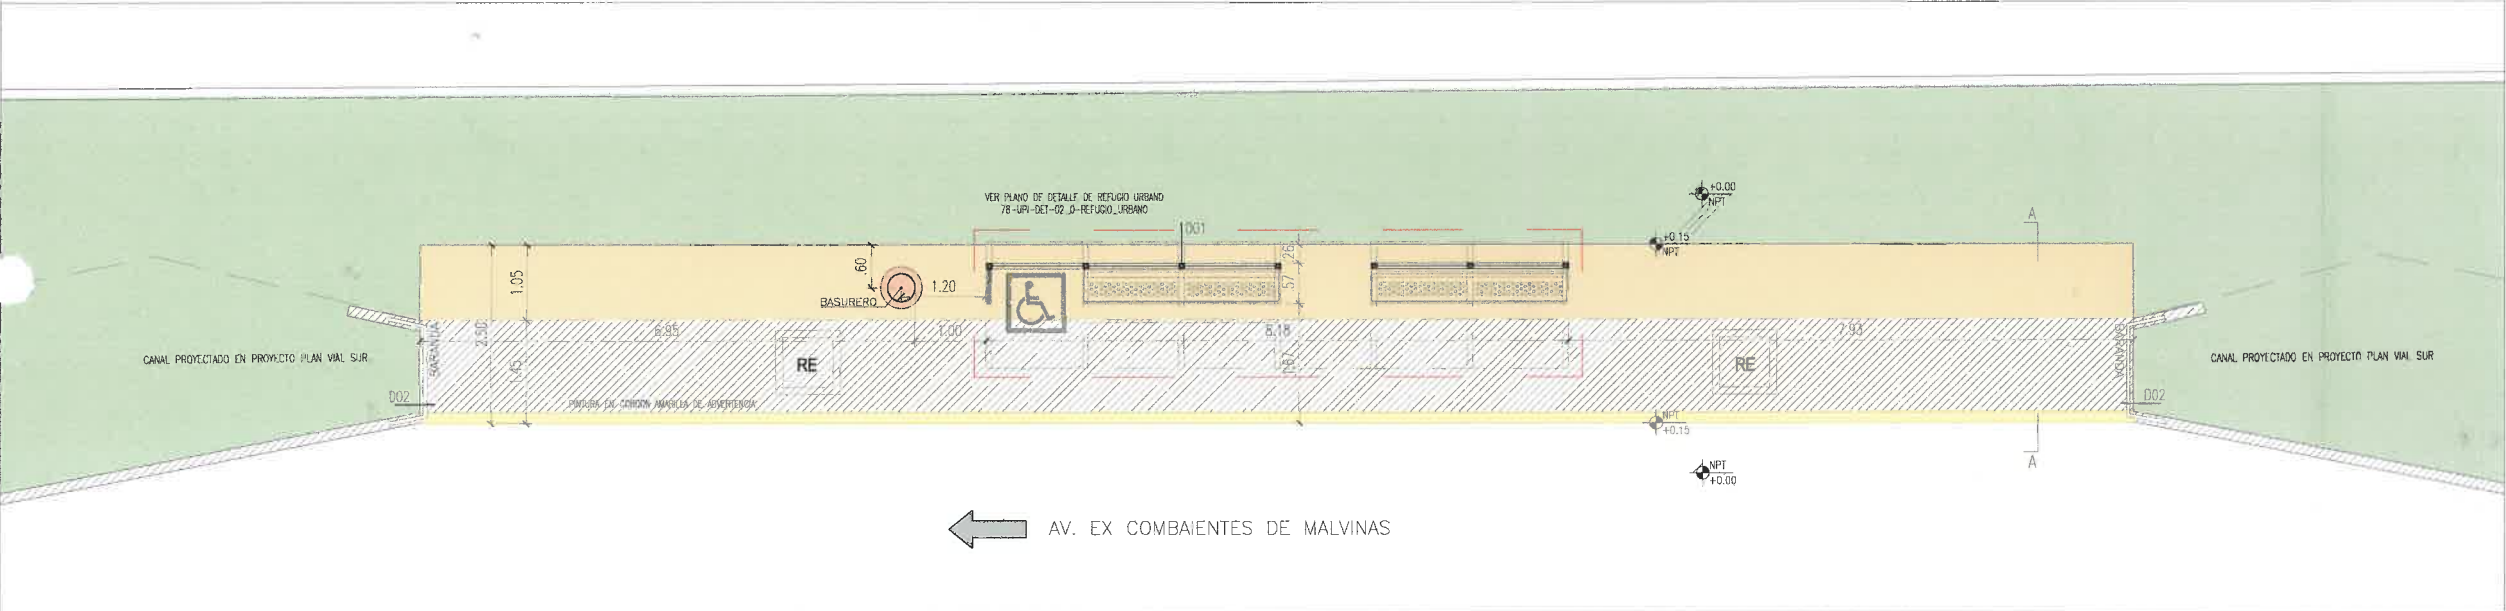


CORTE A-A ESC. 1:25

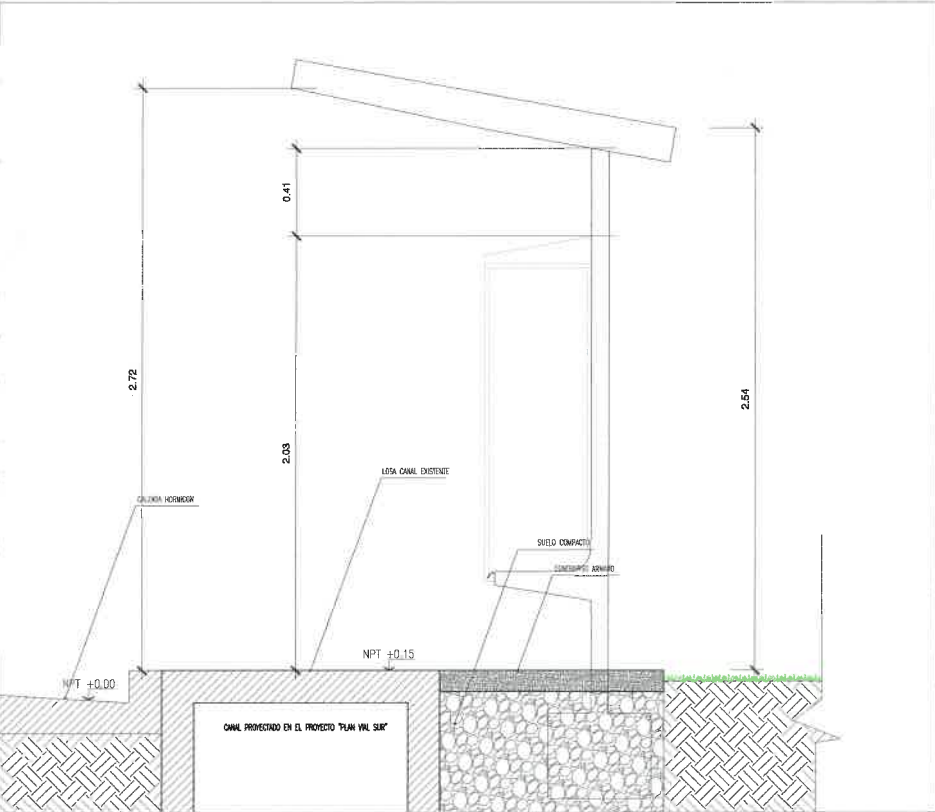

D01 - DETALLE CONTRAPISO - ESC: 1:20

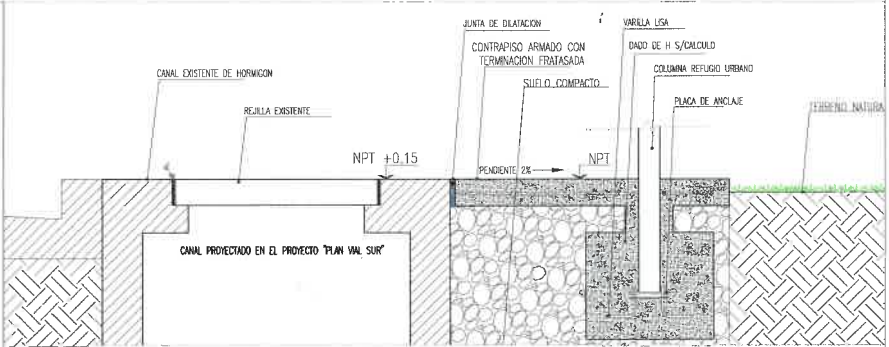

D02 - DETALLE BARANDA - ESC: 1:25

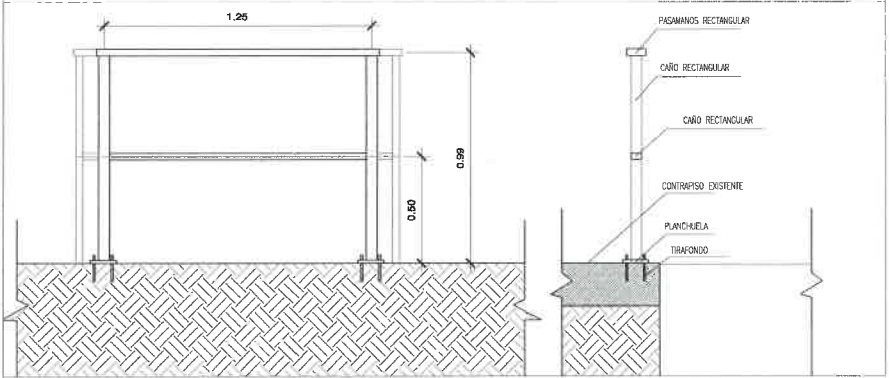

REFERENCIAS
SOLDADOS

REF.	CODIGO	ESPECIFICACION
P1	LOSA EXISTENTE CANAL	
P2	CONTRAPISO ARMADO FRATASADO	
P3	VEGETACION EXISTENTE	

EQUIPAMIENTO

ESPECIFICACION	
	BASURERO
	BARANDA
RE	REJILLA PROYECTADA SEGUN PLAN VIAL SUR

PINTURA

ESPECIFICACION
PINTURA AMARILLA DE ADVERTENCIA

NOTAS

TODAS LAS MEDIDAS SE VERIFICARAN EN OBRA.

TODA DOCUMENTACION GRAFICA SE PRESENTA A MODO DE ANTEPROYECTO, QUEDA A CARGO DEL CONTRATISTA EFECTUAR DOCUMENTACION EJECUTIVA Y APROBAR DICHS PLANOS EN ENTIDADES CORRESPONDIENTES.

CORROBORAR DIMENSIONES CON TRANSITO

QUEDA BAJO LA DIRECTA Y EXCLUSIVA RESPONSABILIDAD DEL CONTRATISTA LA ADOPCION DE TODOS LOS RECAUDOS TENDIENTES A ASEGURAR LA PREVENCION DE ACCIDENTES QUE COMO CONSECUENCIA DEL TRABAJO PUDIERAN ACAECER AL PERSONAL DE LA OBRA Y/O TERCEROS Y/O TRANSEANTES. QUEDAN INCLUIDAS ENTRE LAS OBLIGACIONES DEL CONTRATISTA, EL CUIDADO DE TODOS LOS ELEMENTOS, CAJAS, MEDIDORES, CAÑERIAS, CABLES, ETC. CORRESPONDIENTE A LOS SERVICIOS DE AGUA CORRIENTE, TELEFONOS, ENERGIA ELECTRICA, GAS, ETC., EXISTENTES.

CONSULTAR PINTURA Y SEÑALIZACION DE ADVERTENCIA CON TRANSITO

TODAS LAS DIMENSIONES CORRESPONDEN A UN PREDIMENSIONADO MINIMO, REQUIEREN VERIFICACION ESTRUCTURAL.

QUEDA A CARGO DEL CONTRATISTA EL CALCULO, DIMENSIONAMIENTO Y VERIFICACION POR PARTE DEL COPAIPA, DE LA ESTRUCTURA.

SE DEBERA ESTUDIAR PENDIENTES PARA DESAGUE PLUVIALES

VER DETALLES DE BASUREROS Y REFUGIOS EN PLANO DE DETALLES


ARQ. PABLO SANCHEZ
SUBSECRETARIO DE UNIDAD DE PROYECTOS INTEGRALES
MUNICIPALIDAD DE SALTA

SECRETARIA DE OBRAS PUBLICAS
SUBSECRETARIO PABLO SANCHEZ


AREA: UNIDAD DE PROYECTOS INTEGRALES
OBRA: PARADORES BUS
PLANO: RELEV.-DEMOL.-ANTEPROY. PARADORES

ESCALA: 1:200-1:100-1:25-1:20
78 UPI-ARQ-15.0
RELEV.-PLANO VIAL


CORTE A-A REFUGIO URBANO - ESC. 1:25

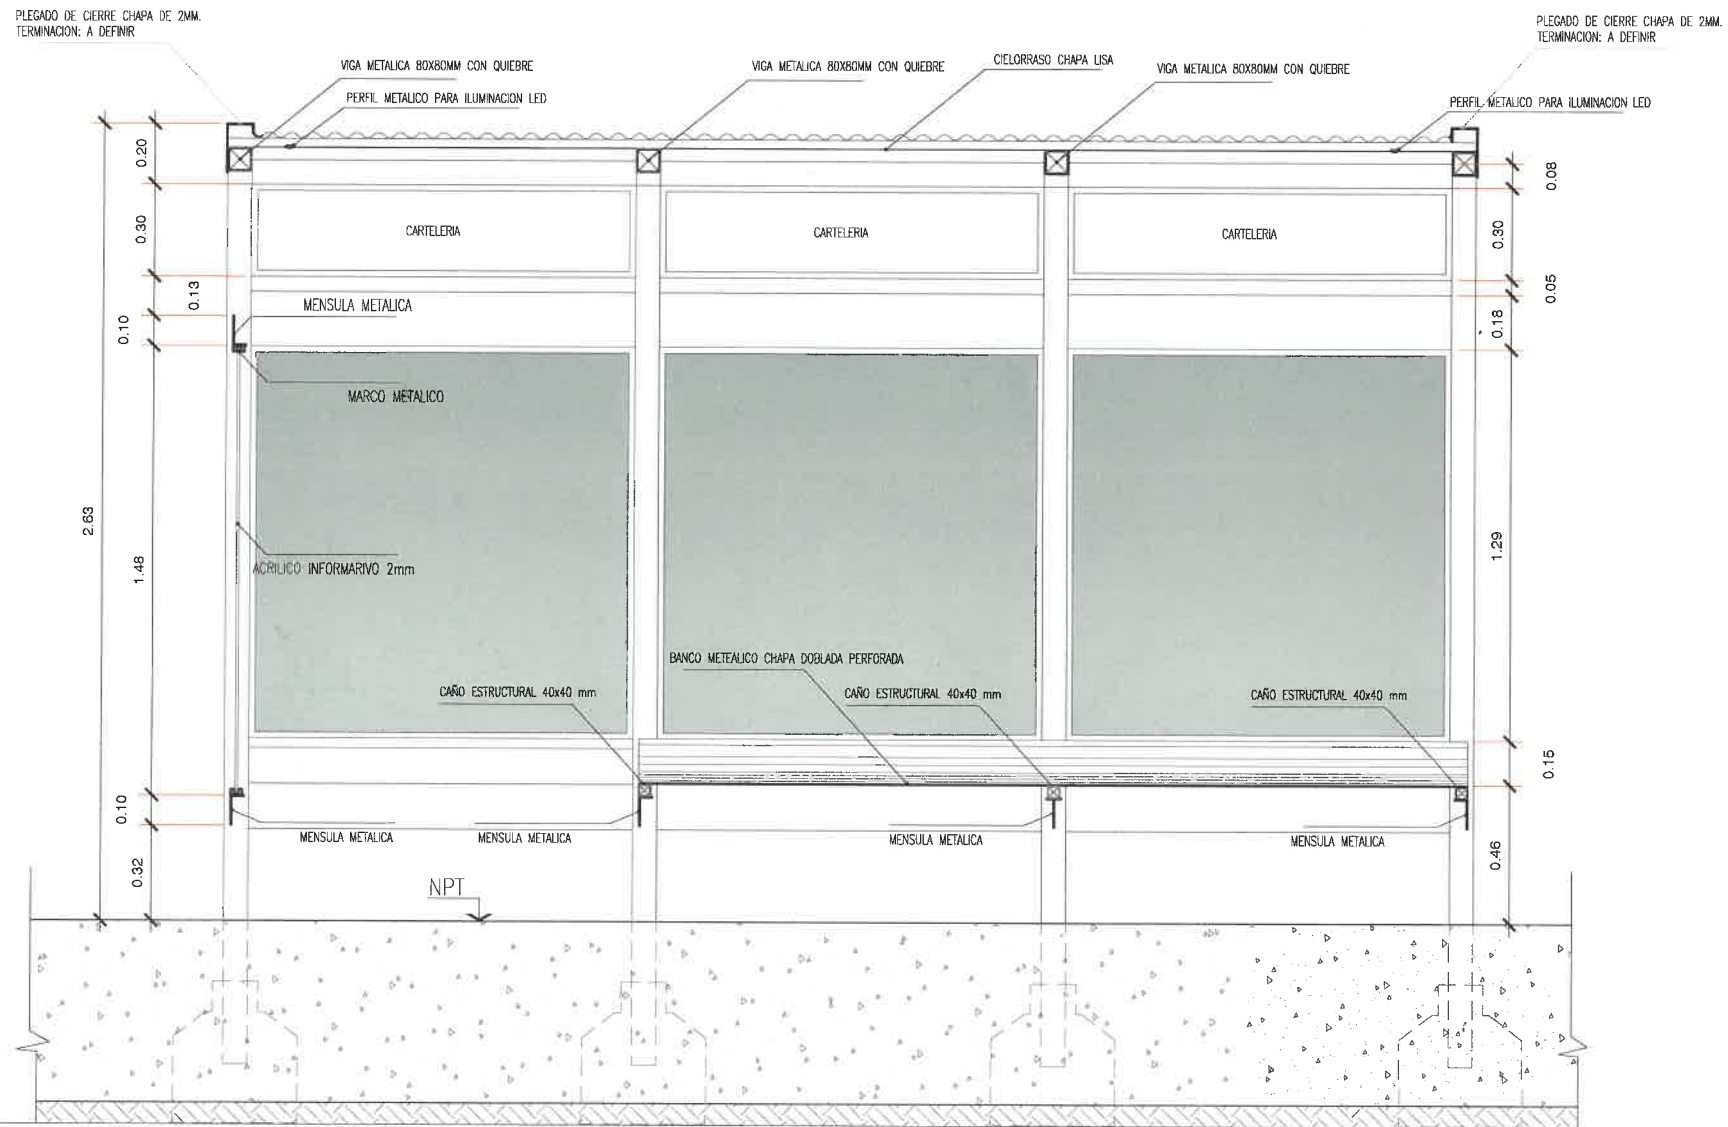

PLANTA REFUGIO URBANO — ESC. 1:25

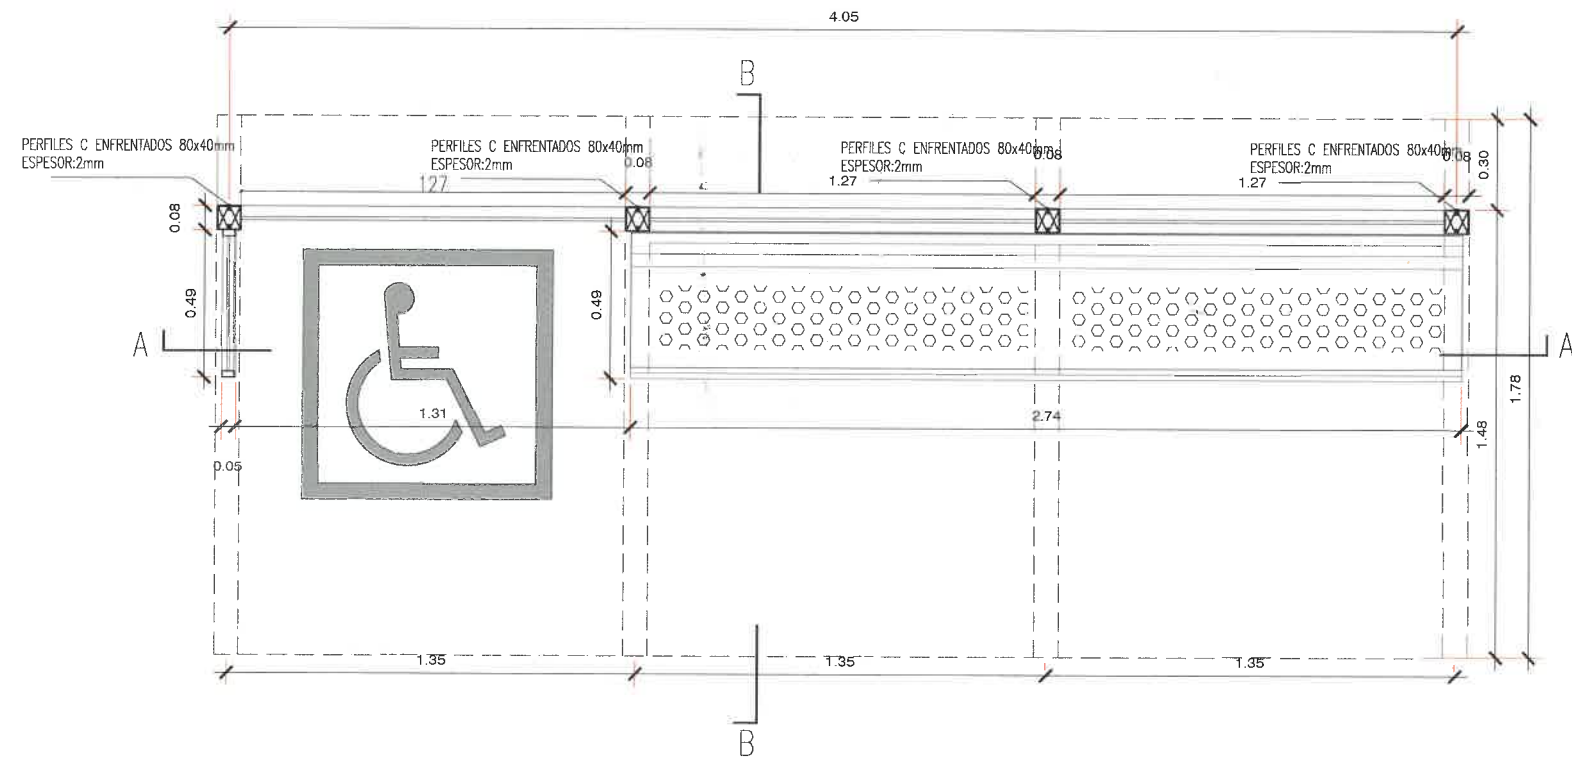

CORTE B-B REFUGIO URBANO – ESC. 1:25

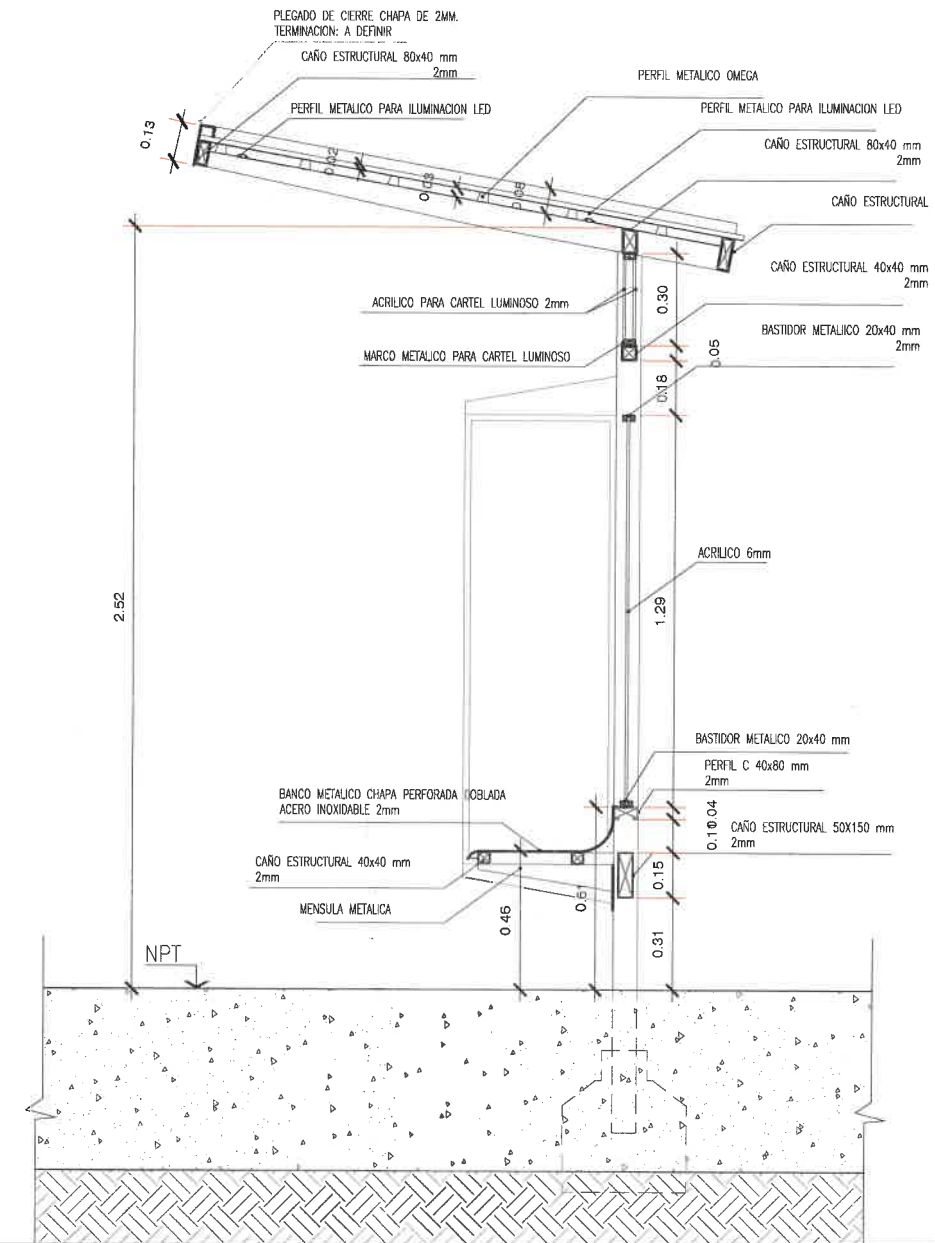

RENDER



ARQ. PABLO SANCHEZ
SUBSECRETARIO DE UNIDAD DE
PROYECTOS INTEGRALES
MUNICIPALIDAD DE SALCA

1 0	EMISION ORIGINAL	DESCRIPCION	OBJETO	CHEQUEO	APROBO	FECHA APR.
 Salta MUNICIPALIDAD			SECRETARÍA DE OBRAS PÚBLICAS INTENDENTE: DR. JORGE M. EMILIANO DURAND SECRETARIO: ARIQ. GASTON VIOLA SUBSECRETARIO: ARIQ. PABLO SANCHEZ			
AREA: UNIDAD DE PROYECTOS INTEGRALES						
OBRA: PARADORES BUS						
PLANO:			ESCALA: ESC. 1:25			
PLANO MODULO REFUGIO BUS			78 UPI-DET-01 0 OBRA N° PLANO N° BRU			

CORTE B-B REFUGIO URBANO — ESC. 1:25

Folio N° 317

















MENSULA METALICA

0.13

2.52

0.30

0.005

0.18

1.53

0.1004

0.46

0.31

0.15

0.09

NPT


ARQ. PABLO SANCHEZ
SUBSECRETARIO DE UNIDAD DE
PROYECCIONES INTEGRALES
MUNICIPALIDAD DE SALTA

E MISIÓN ORIGINAL		N.S.	M.H.	19-09-25
0	DESCUPO	EMISO	CHECADO	APROBADO

SECRETARÍA DE OBRAS PÚBLICAS

INTERDENTE: DR. JORGE M. EMILIANO DURANO

SECRETARIO: ARG. GASTON VIOLA

SUBSECRETARIO: ARG. PABLO SANCHEZ


AREA: UNIDAD DE PROYECTOS INTEGRALES

OBRA: PARADORES BUS


PLANO: PLANO MODULO REFUGIO BUS PARADORES

ESCALA: 1:25


78 UPI-DFT-02 0

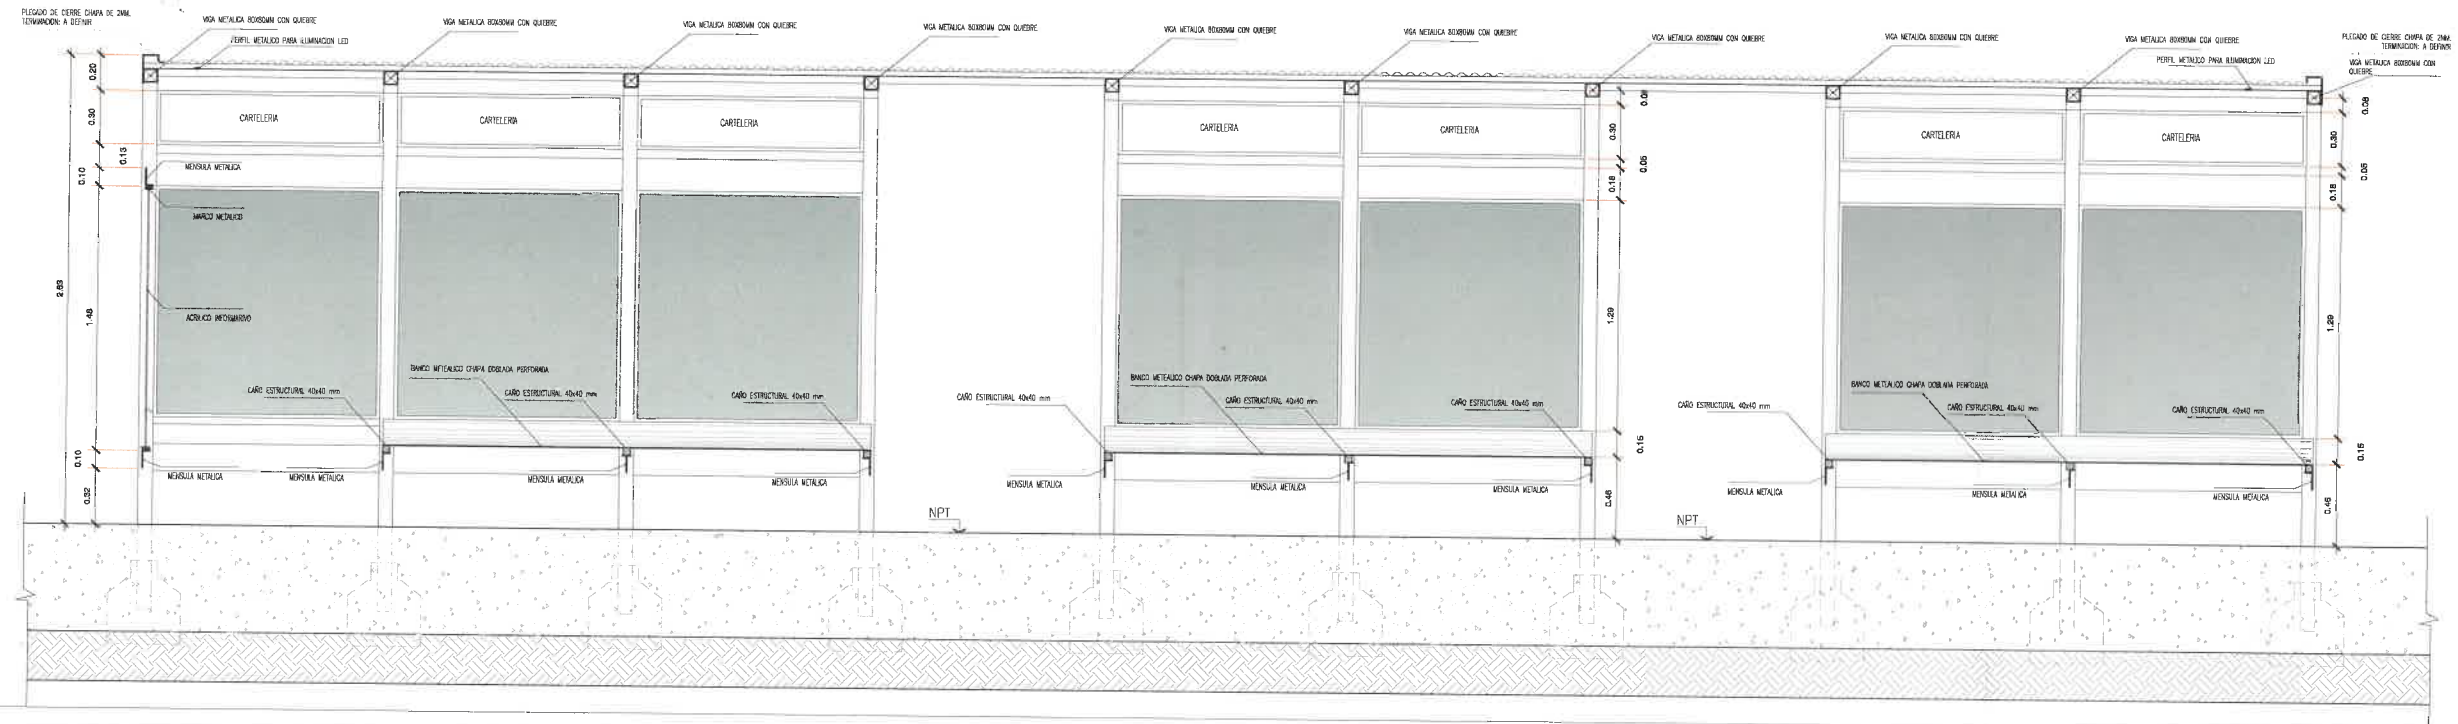

PLANTA REFUGIO URBANO - ESC. 1:25

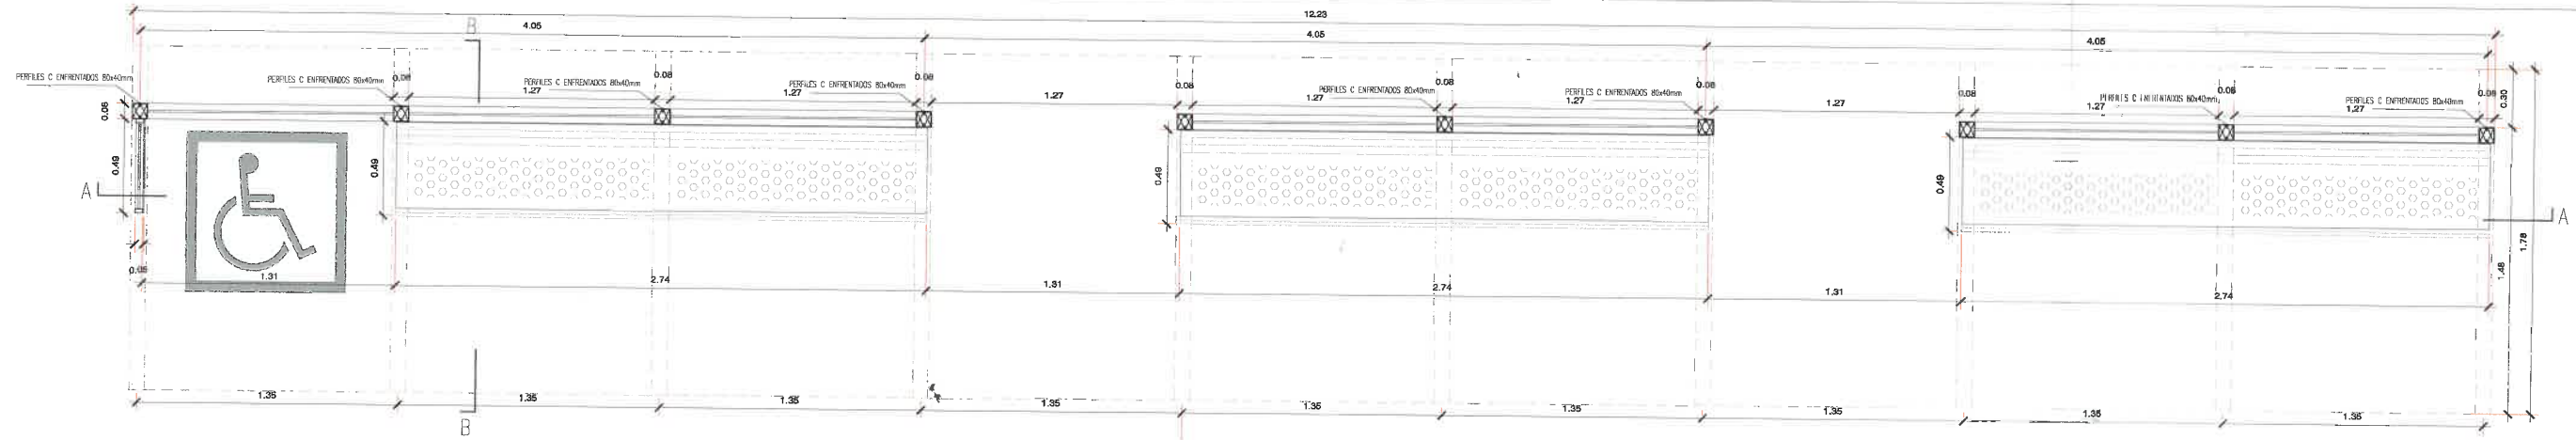

CORTE B-B - ESC. 1:25

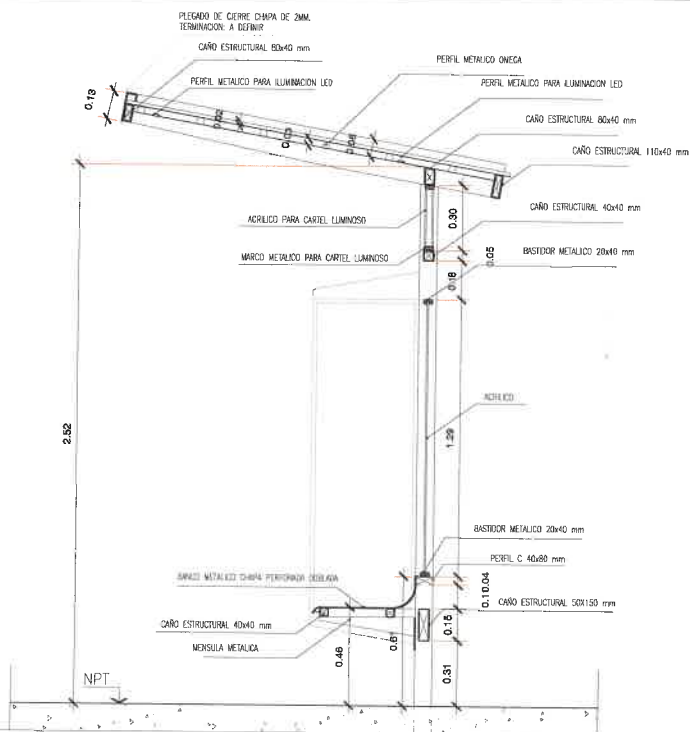

RENDER PARADOR





RENDER PARADOR



ARQ. PABLO SANCHEZ
SUBSECRETARIO DE UNIDAD DE
PROYECTOS INTEGRALES
MUNICIPALIDAD DE SALTA

FECHA	EMISION ORIGINAL	DESCRIPCION	N.S.	N.A.	19-08-25
19-08-25	01	AREA: UNIDAD DE PROYECTOS INTEGRALES	REVISADO	REVISADO	REVISADO
		OBRA: PARADORES BUS			
		PLANO: PLANO MODULO REFUGIO BUS PARADORES			
		ESCALA: 1:25			
		78 IPI-DET-03			

DETALLE DE BASURA

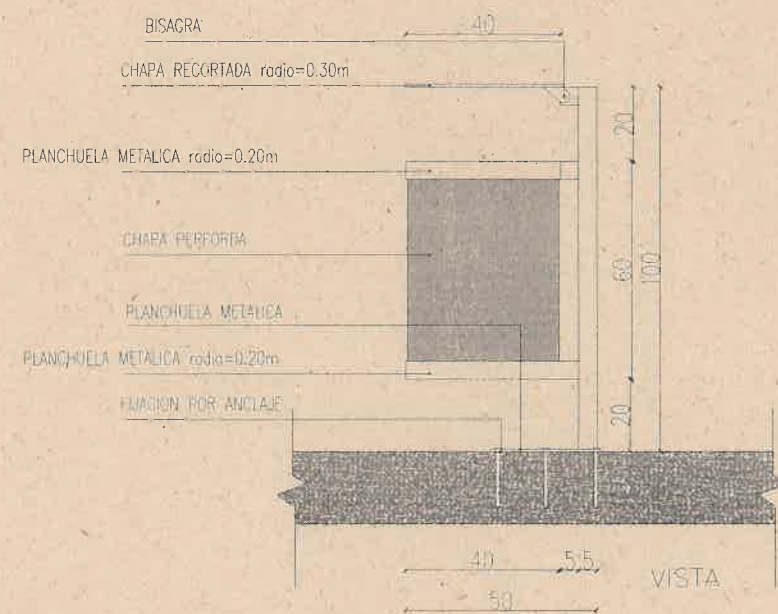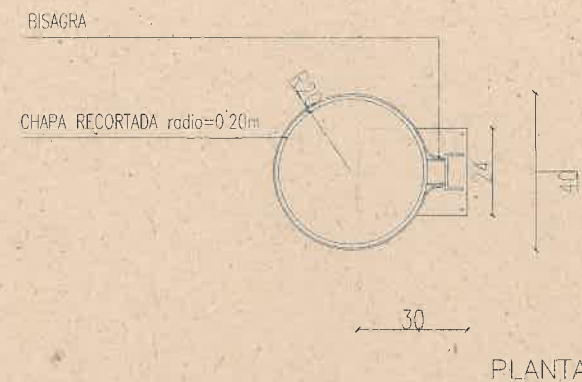

MATERIALES


- ESTRUCTURA: CHAPA CON ENVOLVENTE CHAPA PERFORADA CON PINTURA DE ESMALTE SINTETICO 3 EN 1 COLOR GRIS SATINADO.
- MEDIDAS
RADIO= 20 CM
ALTURA= 1.20M
- COLOCACION
FIJADO CON ANCLAJES Y PLANCHUELA SOBRE SOLADO EXISTENTE

ARQ. PABLO SANCHEZ
SUBSECRETARIO DE UNIDAD DE PROYECTOS INTEGRALES
MUNICIPALIDAD DE SALTA


0	EMISION ORIGINAL	DESCRIPCION	DIBUJO	CHISTO	A.H.	A.H.	S/11/25
REV							
			SECRETARIA DE OBRAS PUBLICAS INTENDENTE: DR. JORGE M. EMILIANO DURAND SECRETARIO: ARQ. GASTON VIOLA SUBSECRETARIO: ARQ. PABLO SANCHEZ				
AREA: UNIDAD DE PROYECTOS INTEGRALES							
OBRA: PLAZA HEORINAS DE MALVINAS - CIRCULO 3							
PLANO: DETALLE BASURERO							
			ESCALA: 1:20				
			78 UPI-DET-04 0				
			OBRA N° R. 000 PLANO N° REV.				

A4


CORTE A-A ESC. 1:25

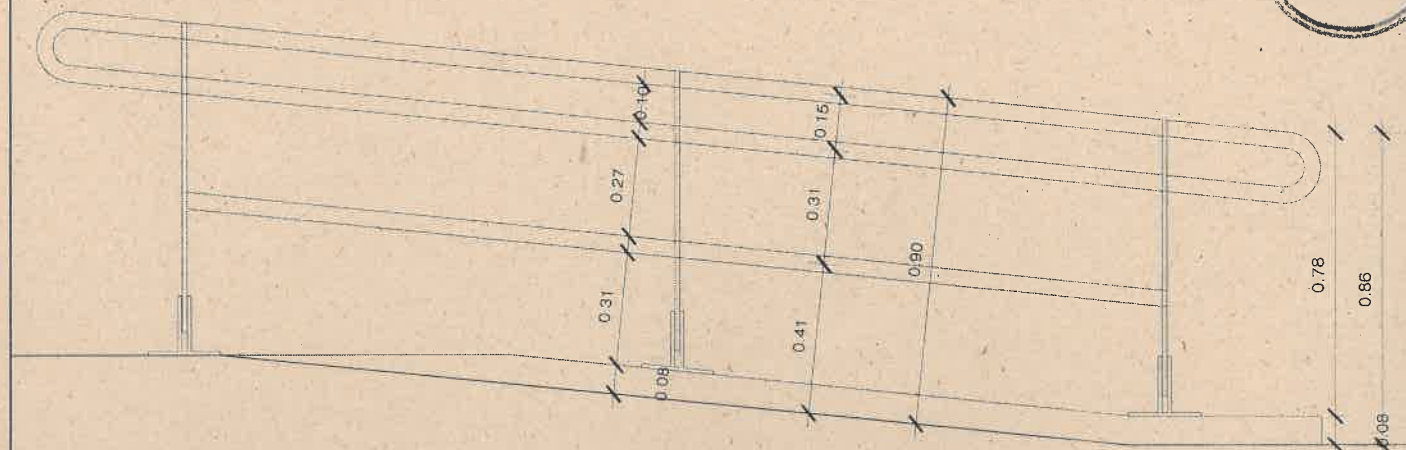

CORTE A-A ESC. 1:25

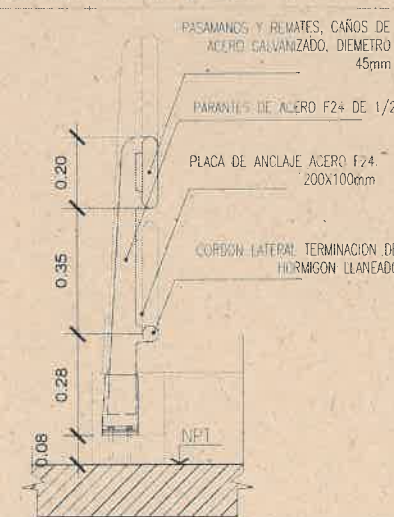

CORTE A-A ESC. 1:25

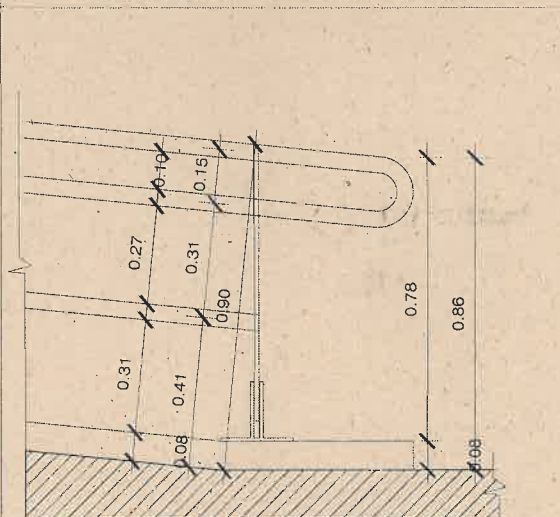

ARQ. PABLO SANCHEZ
SUBSECRETARIO DE UNIDAD DE PROYECTOS INTEGRALES
MUNICIPALIDAD DE SALTA

0	EMISION ORIGINAL	DESCRIPCION	DIBUJO	CHISTO	A.H.	A.H.	14/08/25
REV.						APROB.	FECHA APROB.
			SECRETARIA DE OBRAS PUBLICAS				
			INTENDENTE: DR. JORGE M. EMILIANO DURAND				
			SECRETARIO: ARQ. GASTON VIOLA				
			SUBSECRETARIO: ARQ. DAVID MOLINA				
AREA:			UNIDAD DE PROYECTOS INTEGRALES				
OBRA:			PARADORES BUS				
PLANO:			DETALLE BARANDA				
			ESCALA: 1:20				
			78 UPI-DET-05 0				
			OBRA N° PLANO N° REV.				

A4

PLANILLA DE ANALISIS DE CARGAS

PARADOR 4,05 mts										COS	$\varphi = 0,85$											
	CIRCUITO	TIPO	BOCAS		TOMAS		F.M.		LONG.	INTENSIDAD SIMULTANEA			CONDUCTOR			POTENCIA	FS	FS	FS	POTENCIA	DESTINO	OBS.
		CIRCUITO	CANT	POT.UNIT.	CANT.	POT.UNIT.	CANT.	HP	(m)	R	S	T	CAIDA(%)	SECC.(mm2)	I.ADM(A)	INSTALADA(W)	ILUM.	TOMAS	FM/TAB	SIMULTANEA(W)		
TS	1	IUE	2	20	-	-	-	-	10,00	0,21	-	-	0,02	2,5	21,0	40	1	-	-	40	Difusores leds(5mts-10wts)	NUEVO
	2	IUE	6	20	-	-	-	-	5,00	0,64	-	-	0,02	2,5	21,0	120	1	-	-	120	Carteleria	NUEVO
	3	TUE	-	-	1	70	-	-	3,50	0,37	-	-	0,99	2,5	21,0	70	-	1	-	70	Modulos de carga	NUEVO
Sub Total			8	-	1	-	-	-	13,00	1,23	-	-	0,06	4,0	25,0	230	-	-	-	230	Tablero Seccional	

ESQUEMA ELECTRICO BASE -- ESC. 1:20

LUMINARIAS

CODIGO	ESPECIFICACION	REF.
T1	TUBOS FLUORESCENTES	
T2	TIRAS LEDS	

NOTAS

TODA DOCUMENTACION GRAFICA SE PRESENTA A MODO DE ANTEPROYECTO, QUEDA A CARGO DEL CONTRATISTA EFECTUAR DOCUMENTACION EJECUTIVA Y APROBAR DICHOS PLANOS EN ENTIDADES CORRESPONDIENTES.

PLANOS INDICAN EN FORMA ESQUEMATICA LA POSICION DE LOS ELEMENTOS Y COMPONENTES DE LA INSTALACION Y SON DE CARACTER ORIENTATIVOS .LA UBICACION DEFINITIVA DE LOS MISMOS SURGIRA DEL REPLANTEO EN OBRA Y A SER APROBADA POR LA INSPECCION

EL CONTRATISTA DEBERÁ REALIZAR TODOS LOS TRABAJOS NECESARIOS PARA QUE DICHA INSTALACION ESTE DE ACUERDO A NORMAS VIGENTES PARA APROBACION DE PLANOS Y DOCUMENTACION.

EL CONTRATISTA DEBERÁ REALIZAR TODOS LOS TRAMITES Y TRABAJOS NECESARIOS PARA LA CONEXION A RED,PREVIA VERIFICACION DE ACUERDO A REGLAMENTACION DE LA EMPRESA DISTRIBUIDORA Y EJECUTAR TODOS LOS TRABAJOS NECESARIOS PARA DEJAR FUNCIONANDO DICHA INSTALACION AL MOMENTO DE ENTREGA DE OBRA.

PLANOS DEBEN SER APROBADOS POR CORRESPONDIENTE

ARQ. PABLO SANCHEZ
SUBSECRETARIO DE UNIDAD DE PROYECTOS INTEGRALES
MUNICIPALIDAD DE SALTA

