


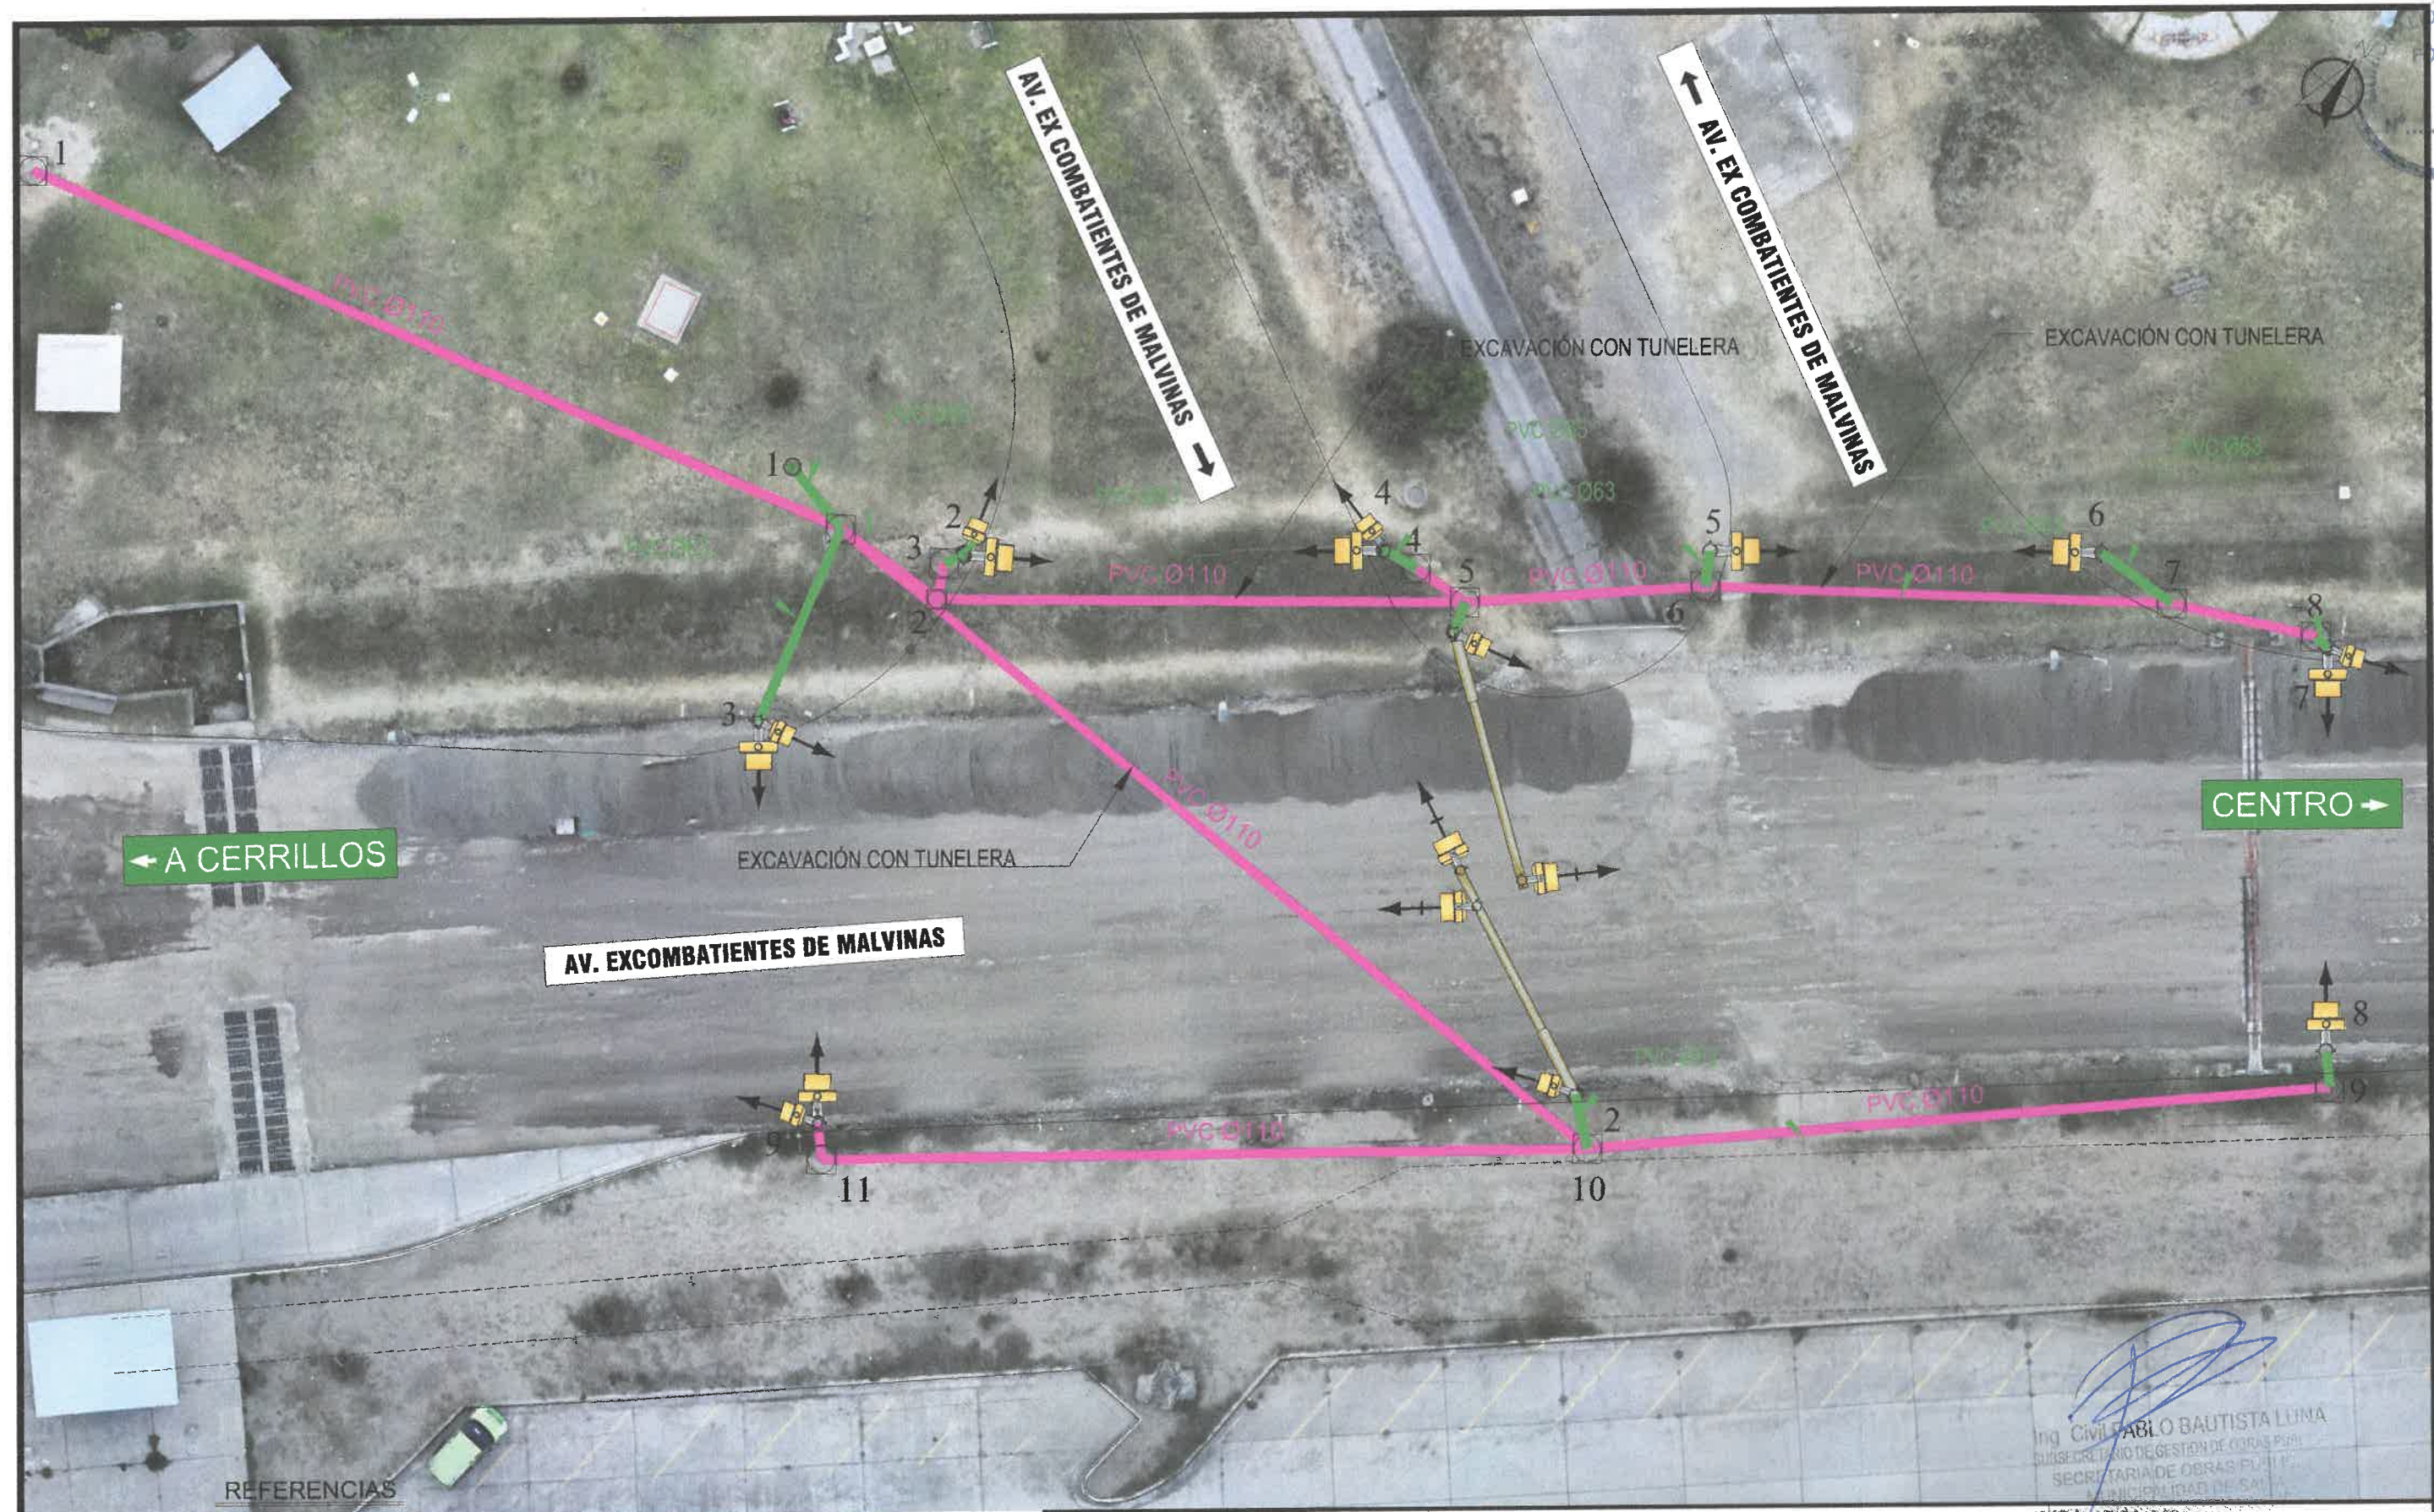

Ing. CIVIL PABLO BAUTISTA LUNA
SUBSECRETARIO DE GESTION DE OBRAS PUBLICAS
SECRETARIA DE OBRAS PUBLICAS
MUNICIPALIDAD DE SALTA

ELABORADO POR:
SUBSECRETARIO DE OBRAS PUBLICAS
ING. PABLO BAUTISTA LUNA

Jefe:

Proyecto:

LAMINA N° **1**

- PROVISIÓN Y COLOCACIÓN DE CAÑO PVC Ø110
- PROVISIÓN Y COLOCACIÓN DE CAÑO PVC Ø63
- 1 CÁMARA DE PASO PRINCIPAL (C.P.P)
60X80
- 1 CÁMARA DE PASO EN SUELO (C.P.S)
40X40
- 1 BASE COLUMNAS BAJAS
- 1 BASE COLUMNAS ALTAS

REALIZADO EN:
DIRECCIÓN GRAL. DE PROYECTOS DE OBRAS CIVILES

Jefe: ING. MERCEDES QUISPE

CAD:

Fecha: NOVIEMBRE 2025

Escola: S/E



MUNICIPALIDAD DE LA CIUDAD DE SALTA
SECRETARIA DE OBRAS PÚBLICAS


Intendente: DR. EMILIANO DURAND

Secretario: ARQ. GASTÓN VIOLA


PLANO DE: **SEMAFORIZACION**

UBICACION: **NODO AV. ROBERTO ROMERO**

CROQUIS DE UBICACIÓN

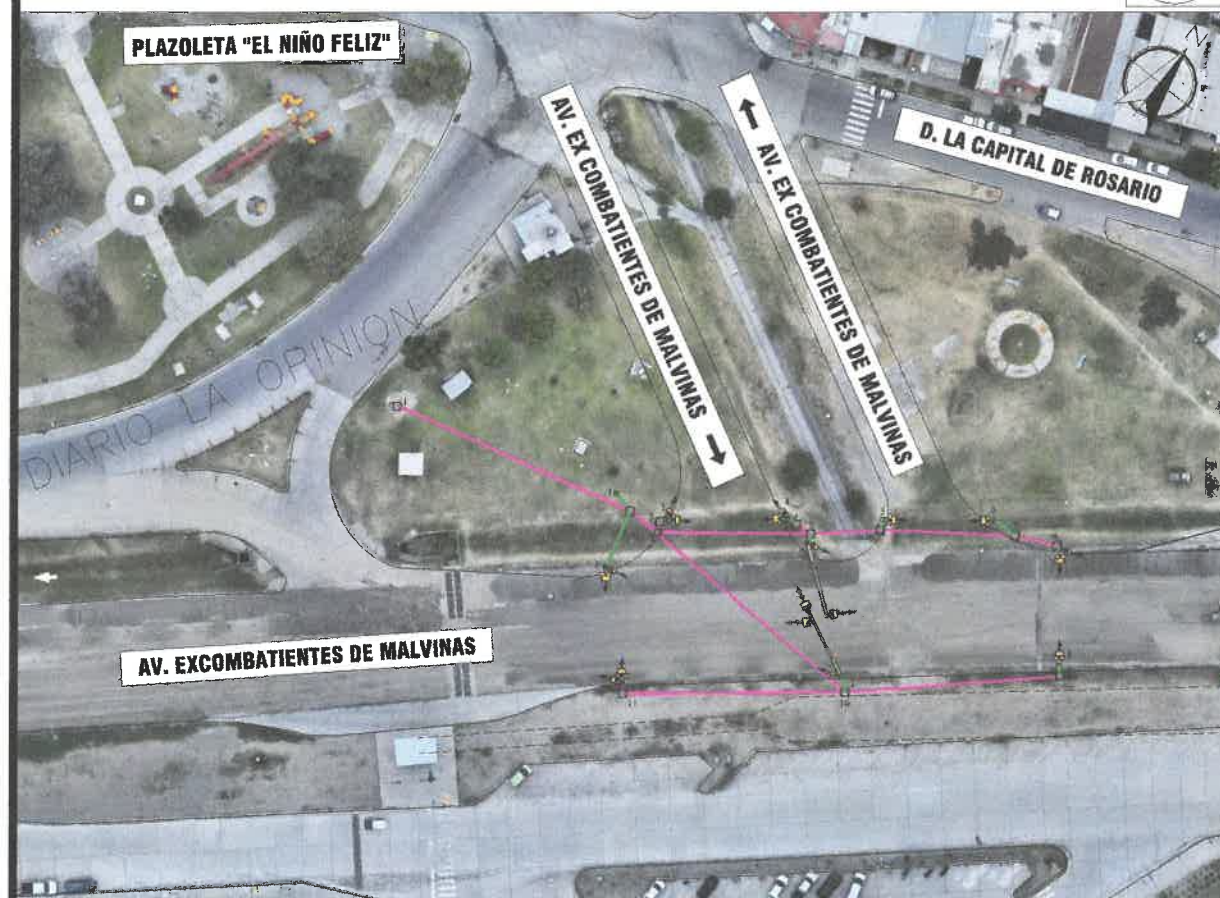


1 BASE COLUMNAS ALTAS

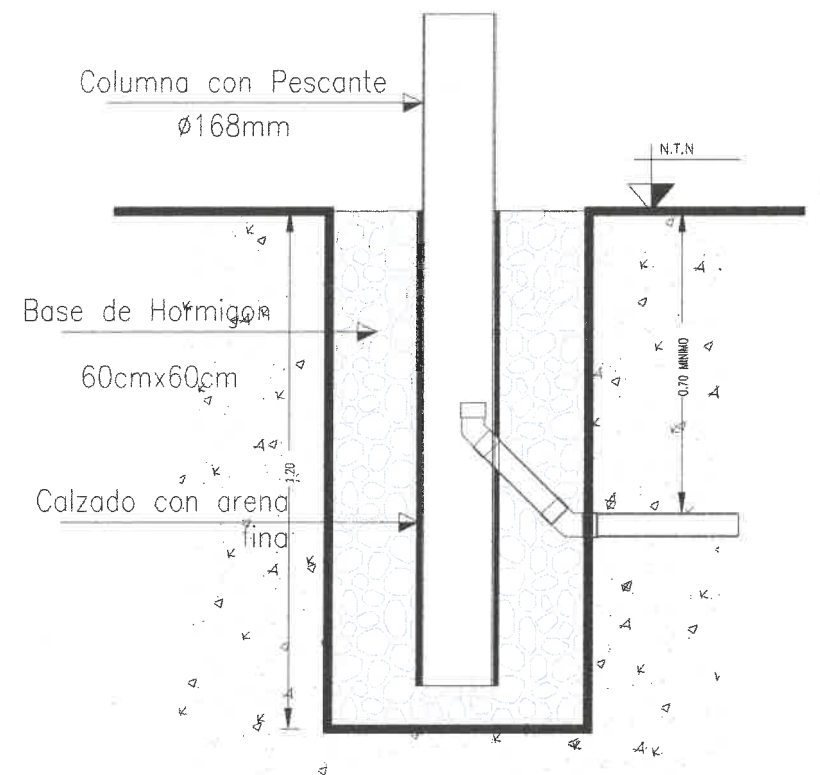


CANTIDAD 2

1 CÁMARA DE PASO PRINCIPAL (C.P.P) 60X80

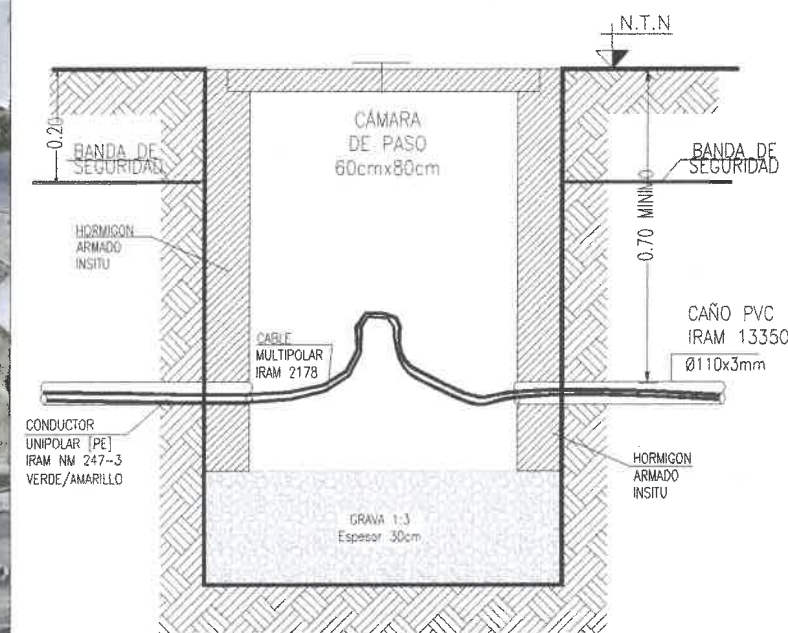


CANTIDAD 1

1 BASE COLUMNAS BAJAS

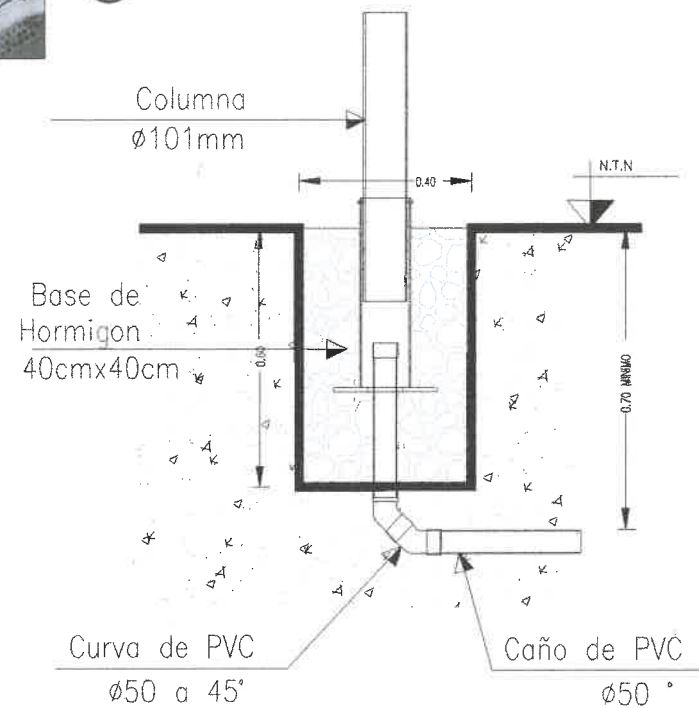


CANTIDAD 9

1 CÁMARA DE PASO EN SUELO (C.P.S) 40X40

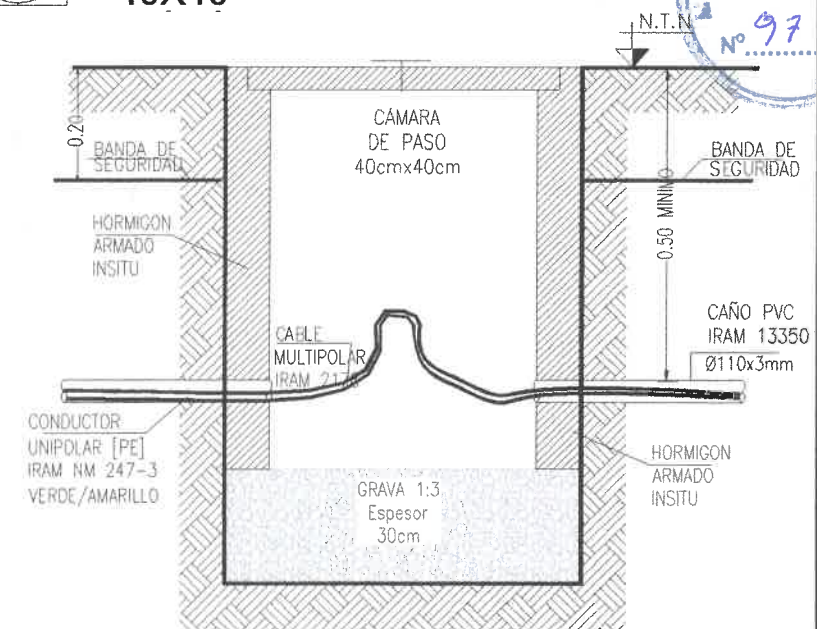


CANTIDAD 11

CRUCE DE CAÑERÍA

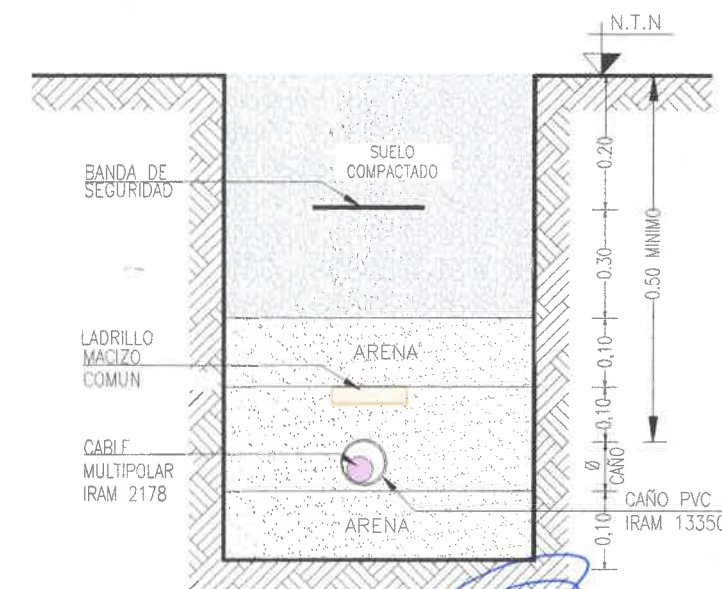

Ing. Civil PABLO BAUTISTA LUNA
SUBSECRETARIO DE GESTIÓN DE OBRAS PÚBLICAS
MUNICIPALIDAD DE LA CIUDAD DE SALTA
SUBSECRETARÍA DE OBRAS PÚBLICAS
ING. PABLO BAUTISTA LUNA

REALIZADO EN: DIRECCIÓN GRAL. DE PROYECTOS DE OBRAS CIVILES		MUNICIPALIDAD DE LA CIUDAD DE SALTA SECRETARIA DE OBRAS PÚBLICAS		SOLICITADO POR: SUBSECRETARÍA DE OBRAS PÚBLICAS ING. PABLO BAUTISTA LUNA	
	Jefe: ING. MERCEDES QUISPE	Intendente: DR. EMILIANO DURAND	Secretario: ARQ. GASTÓN VIOLA	Jefe:	
	CAD:	PLANO DE: SEMAFORIZACION		Proyecto:	
	Fecha: NOVIEMBRE 2025			LAMINA N° 2	
	Escala: S/E			UBICACION: NODO AV. ROBERTO ROMERO	

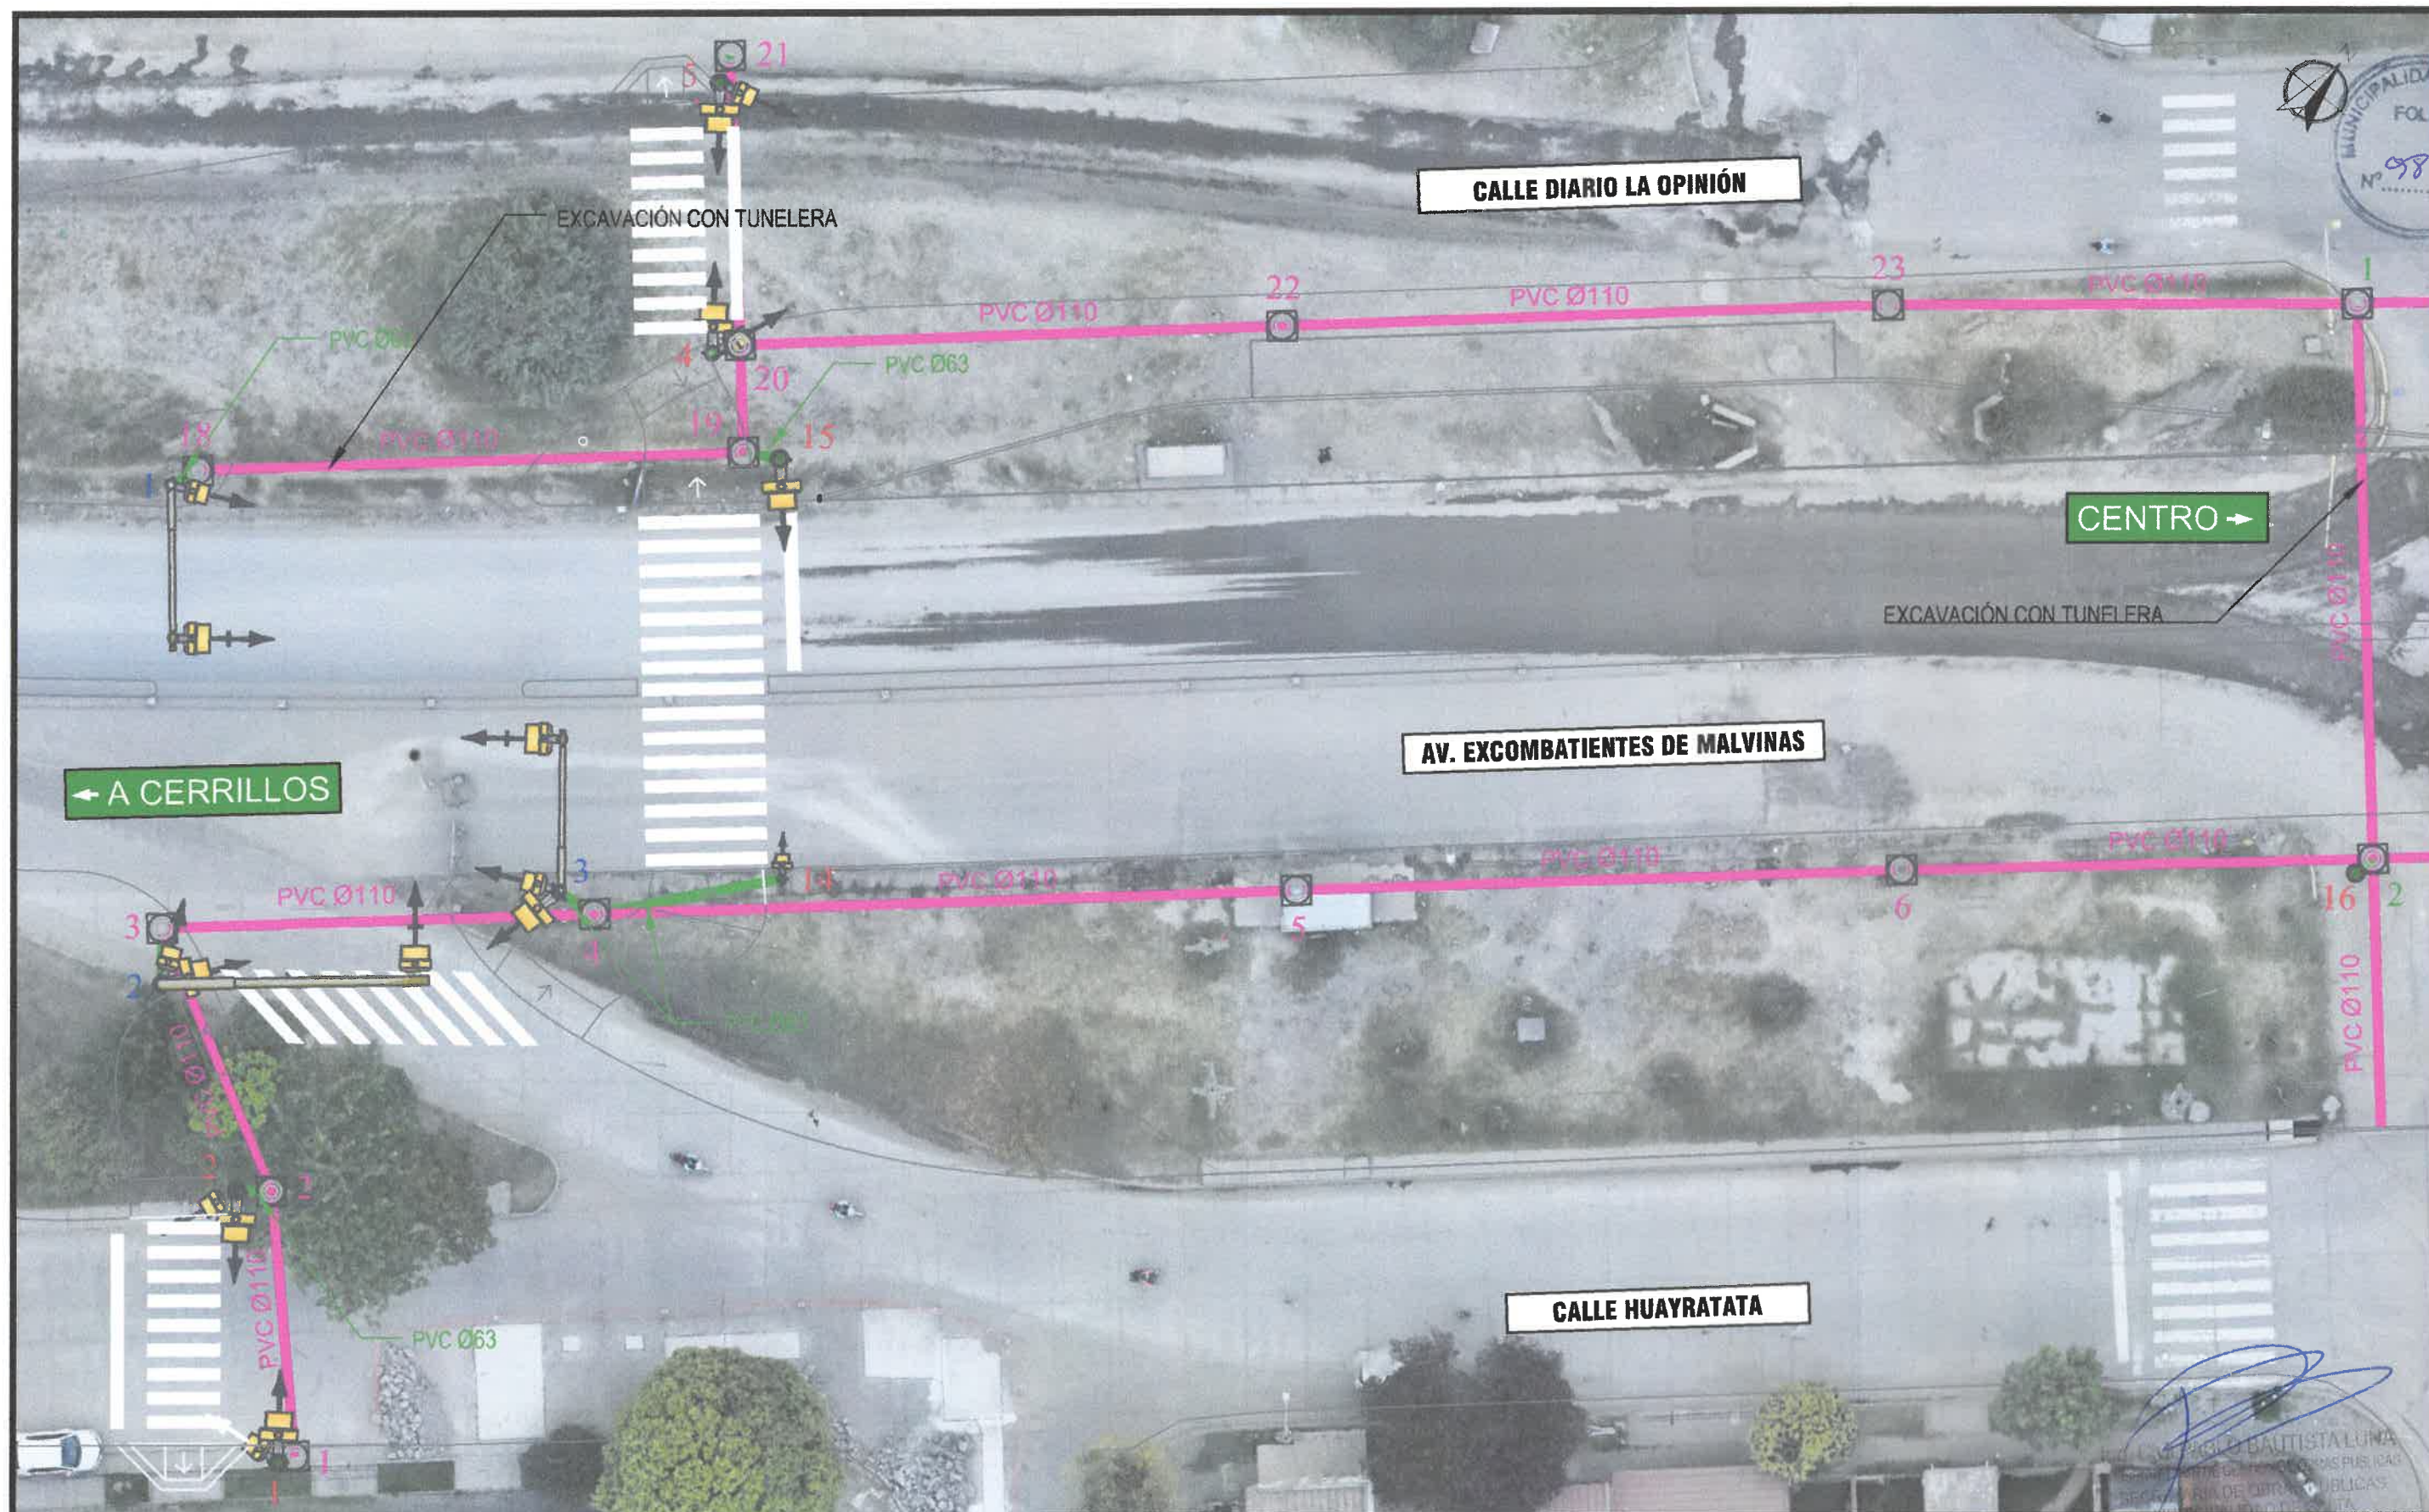

REFERENCIAS

- PROVISIÓN Y COLOCACIÓN DE CAÑO PVC Ø110
- PROVISIÓN Y COLOCACIÓN DE CAÑO PVC Ø63
- CÁMARA DE PASO PRINCIPAL (C.P.P) 60X80
- CÁMARA DE PASO EN SUELO (C.P.S) 40X40

- 1 BASE COLUMNAS BAJAS
- 1 BASE COLUMNAS ALTAS

REALIZADO EN:
DIRECCIÓN DE PROYECTOS VIALES




Jefe: ING. MERCEDES QUISPE
CAD:
Fecha: NOVIEMBRE 2025
Escala: S/E

MUNICIPALIDAD DE LA CIUDAD DE SALTA
SECRETARÍA DE OBRAS PÚBLICAS

Intendente: DR. EMILIANO DURAND
Secretario: ARQ. GASTÓN VIOLA
PLANO DE: **SEMAFORIZACIÓN**
UBICACIÓN: **NODO BARRIO SAN CARLOS**

SOLICITADO POR:
SUBSECRETARIO DE OBRAS PÚBLICAS
ING. PABLO BAUTISTA LUNA

Jefe:
Proyecto:
LAMINA Nº **1**

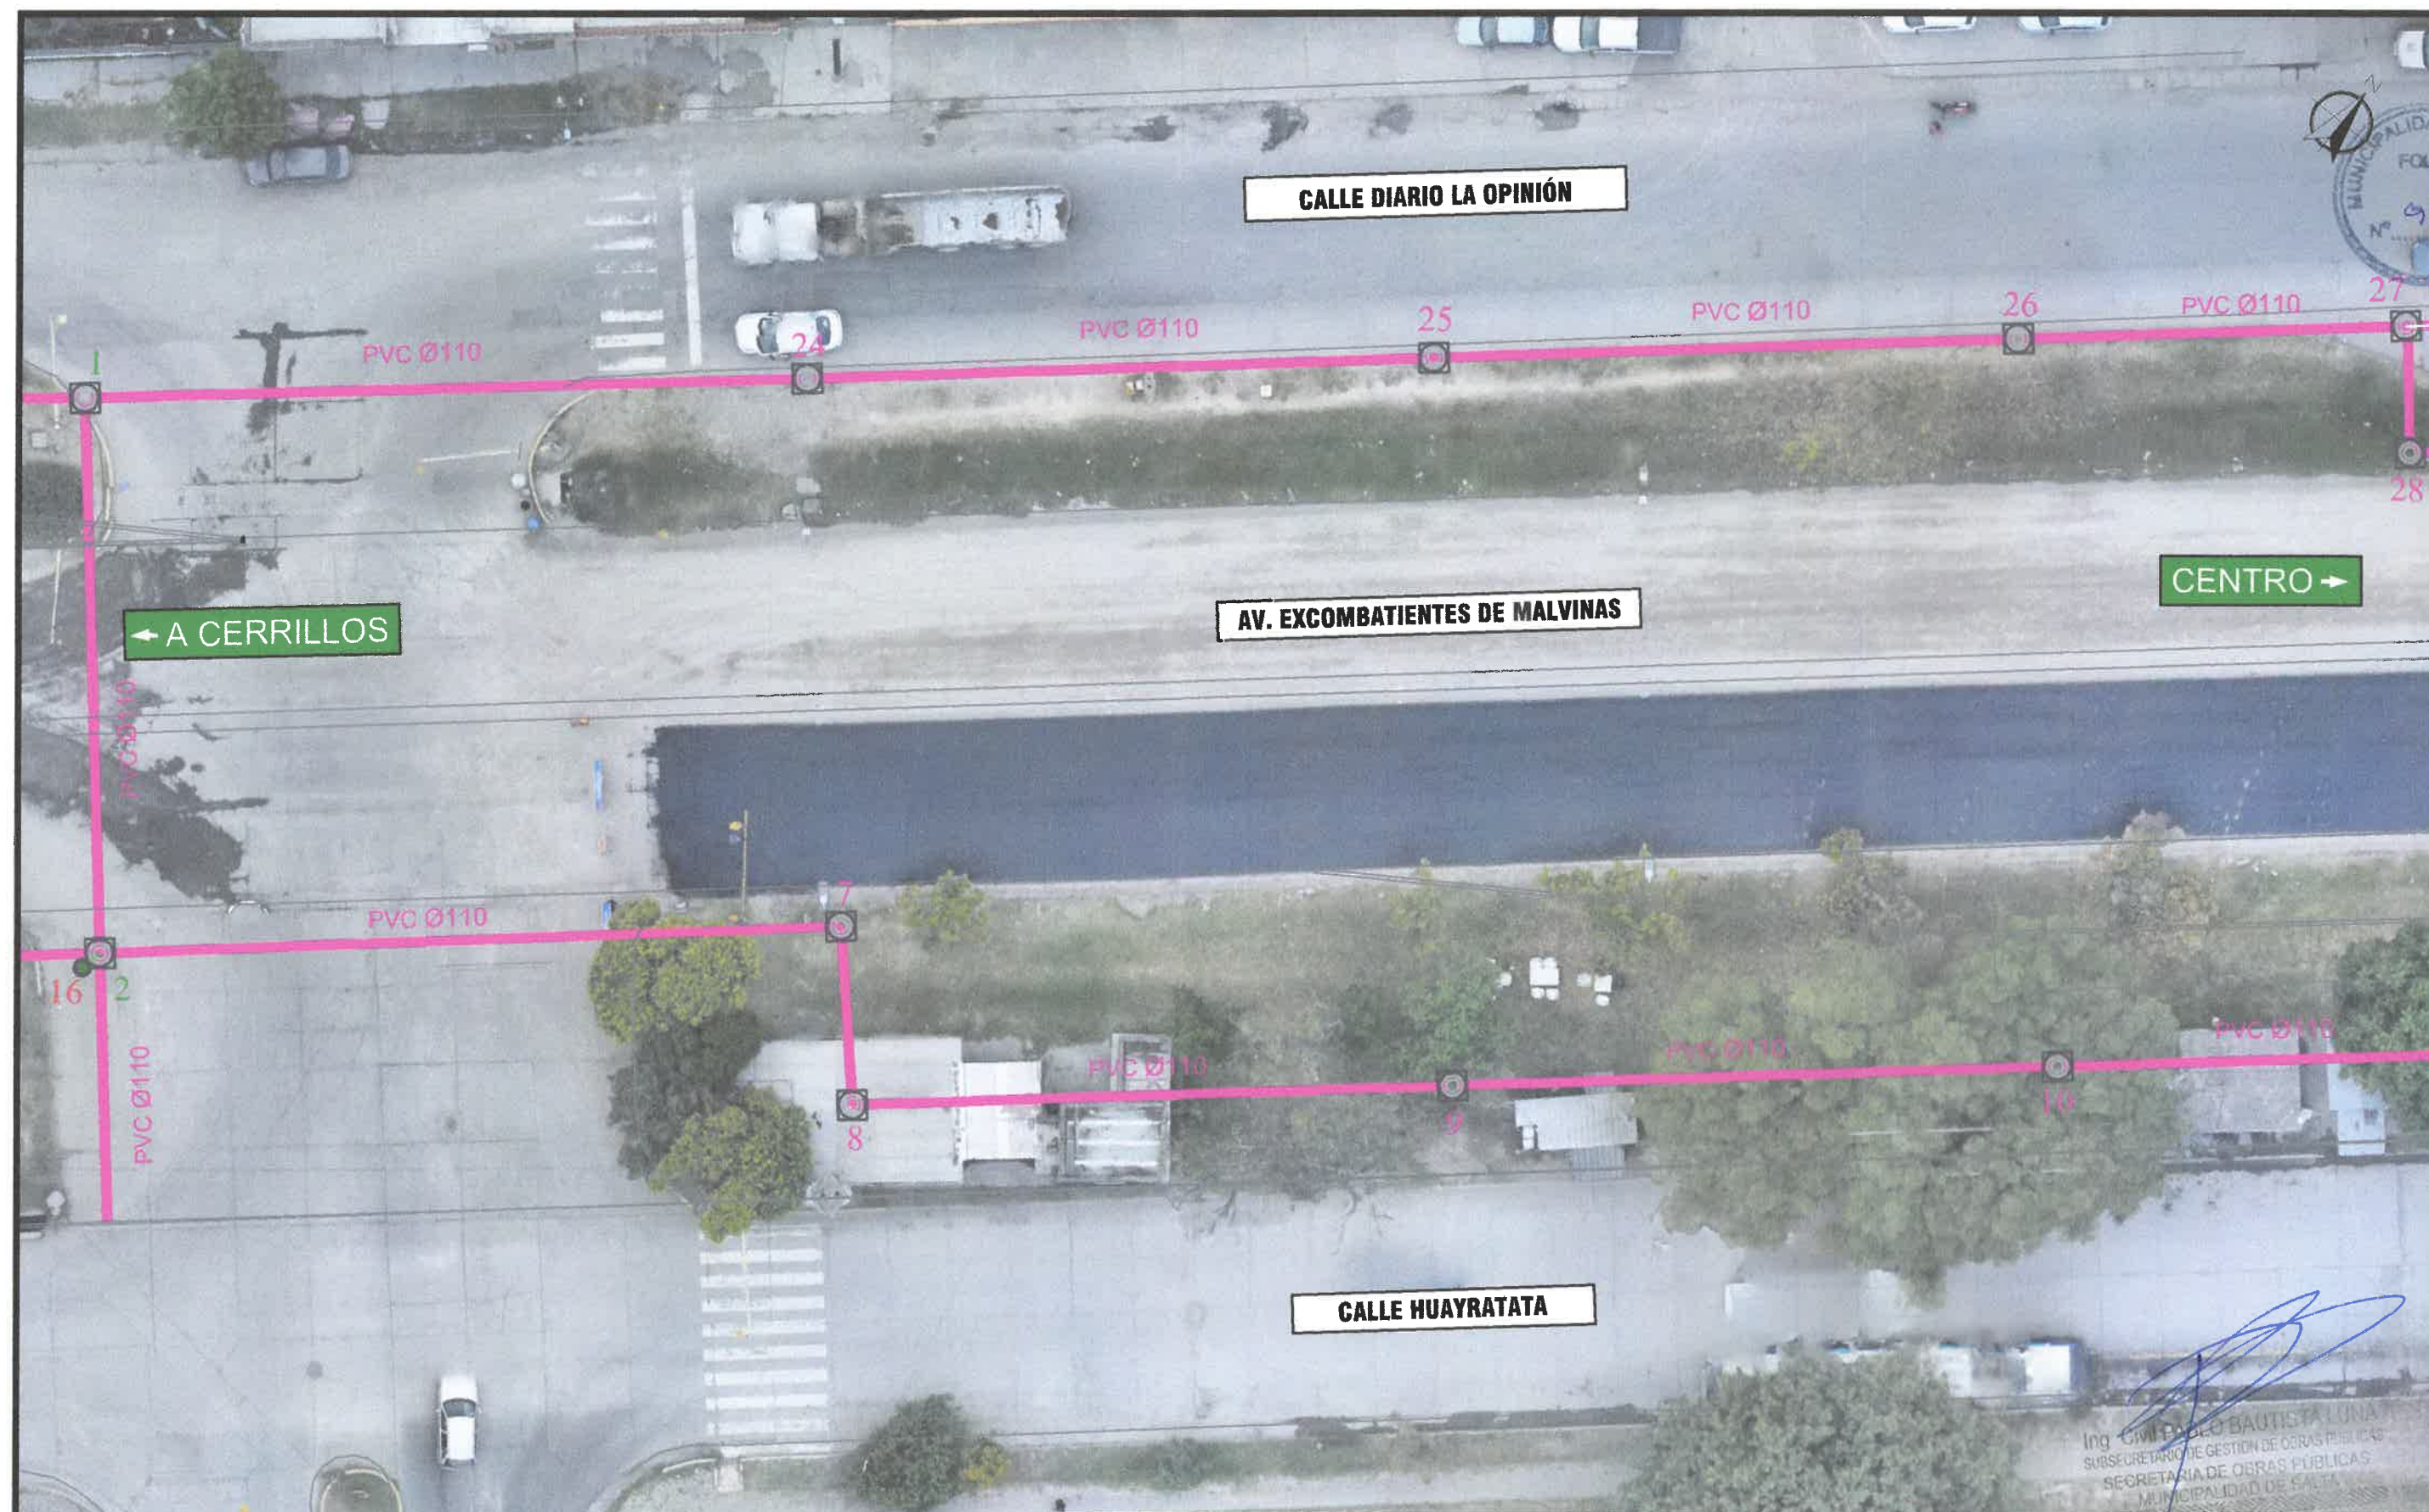

REFERENCIAS

- PROVISIÓN Y COLOCACIÓN DE CAÑO PVC Ø110
- PROVISIÓN Y COLOCACIÓN DE CAÑO PVC Ø63
- CÁMARA DE PASO PRINCIPAL (C.P.P) 60X80
- CÁMARA DE PASO EN SUELO (C.P.S) 40X40

- 1 BASE COLUMNAS BAJAS
- 1 BASE COLUMNAS ALTAS

REALIZADO EN:
DIRECCIÓN DE PROYECTOS VIALES




Jefe: ING. MERCEDES QUISPE
CAD:
Fecha: NOVIEMBRE 2025
Escala: S/E

MUNICIPALIDAD DE LA CIUDAD DE SALTA
SECRETARÍA DE OBRAS PÚBLICAS

Intendente: DR. EMILIANO DURAND
Secretario: ARQ. GASTÓN VIOLA
PLANO DE: **SEMAFORIZACIÓN**
UBICACIÓN: **NODO BARRIO SAN CARLOS**

SOLICITADO POR:
SUBSECRETARIO DE OBRAS PÚBLICAS
ING. PABLO BAUTISTA LUNA

Proyecto:
LAMINA Nº **2**

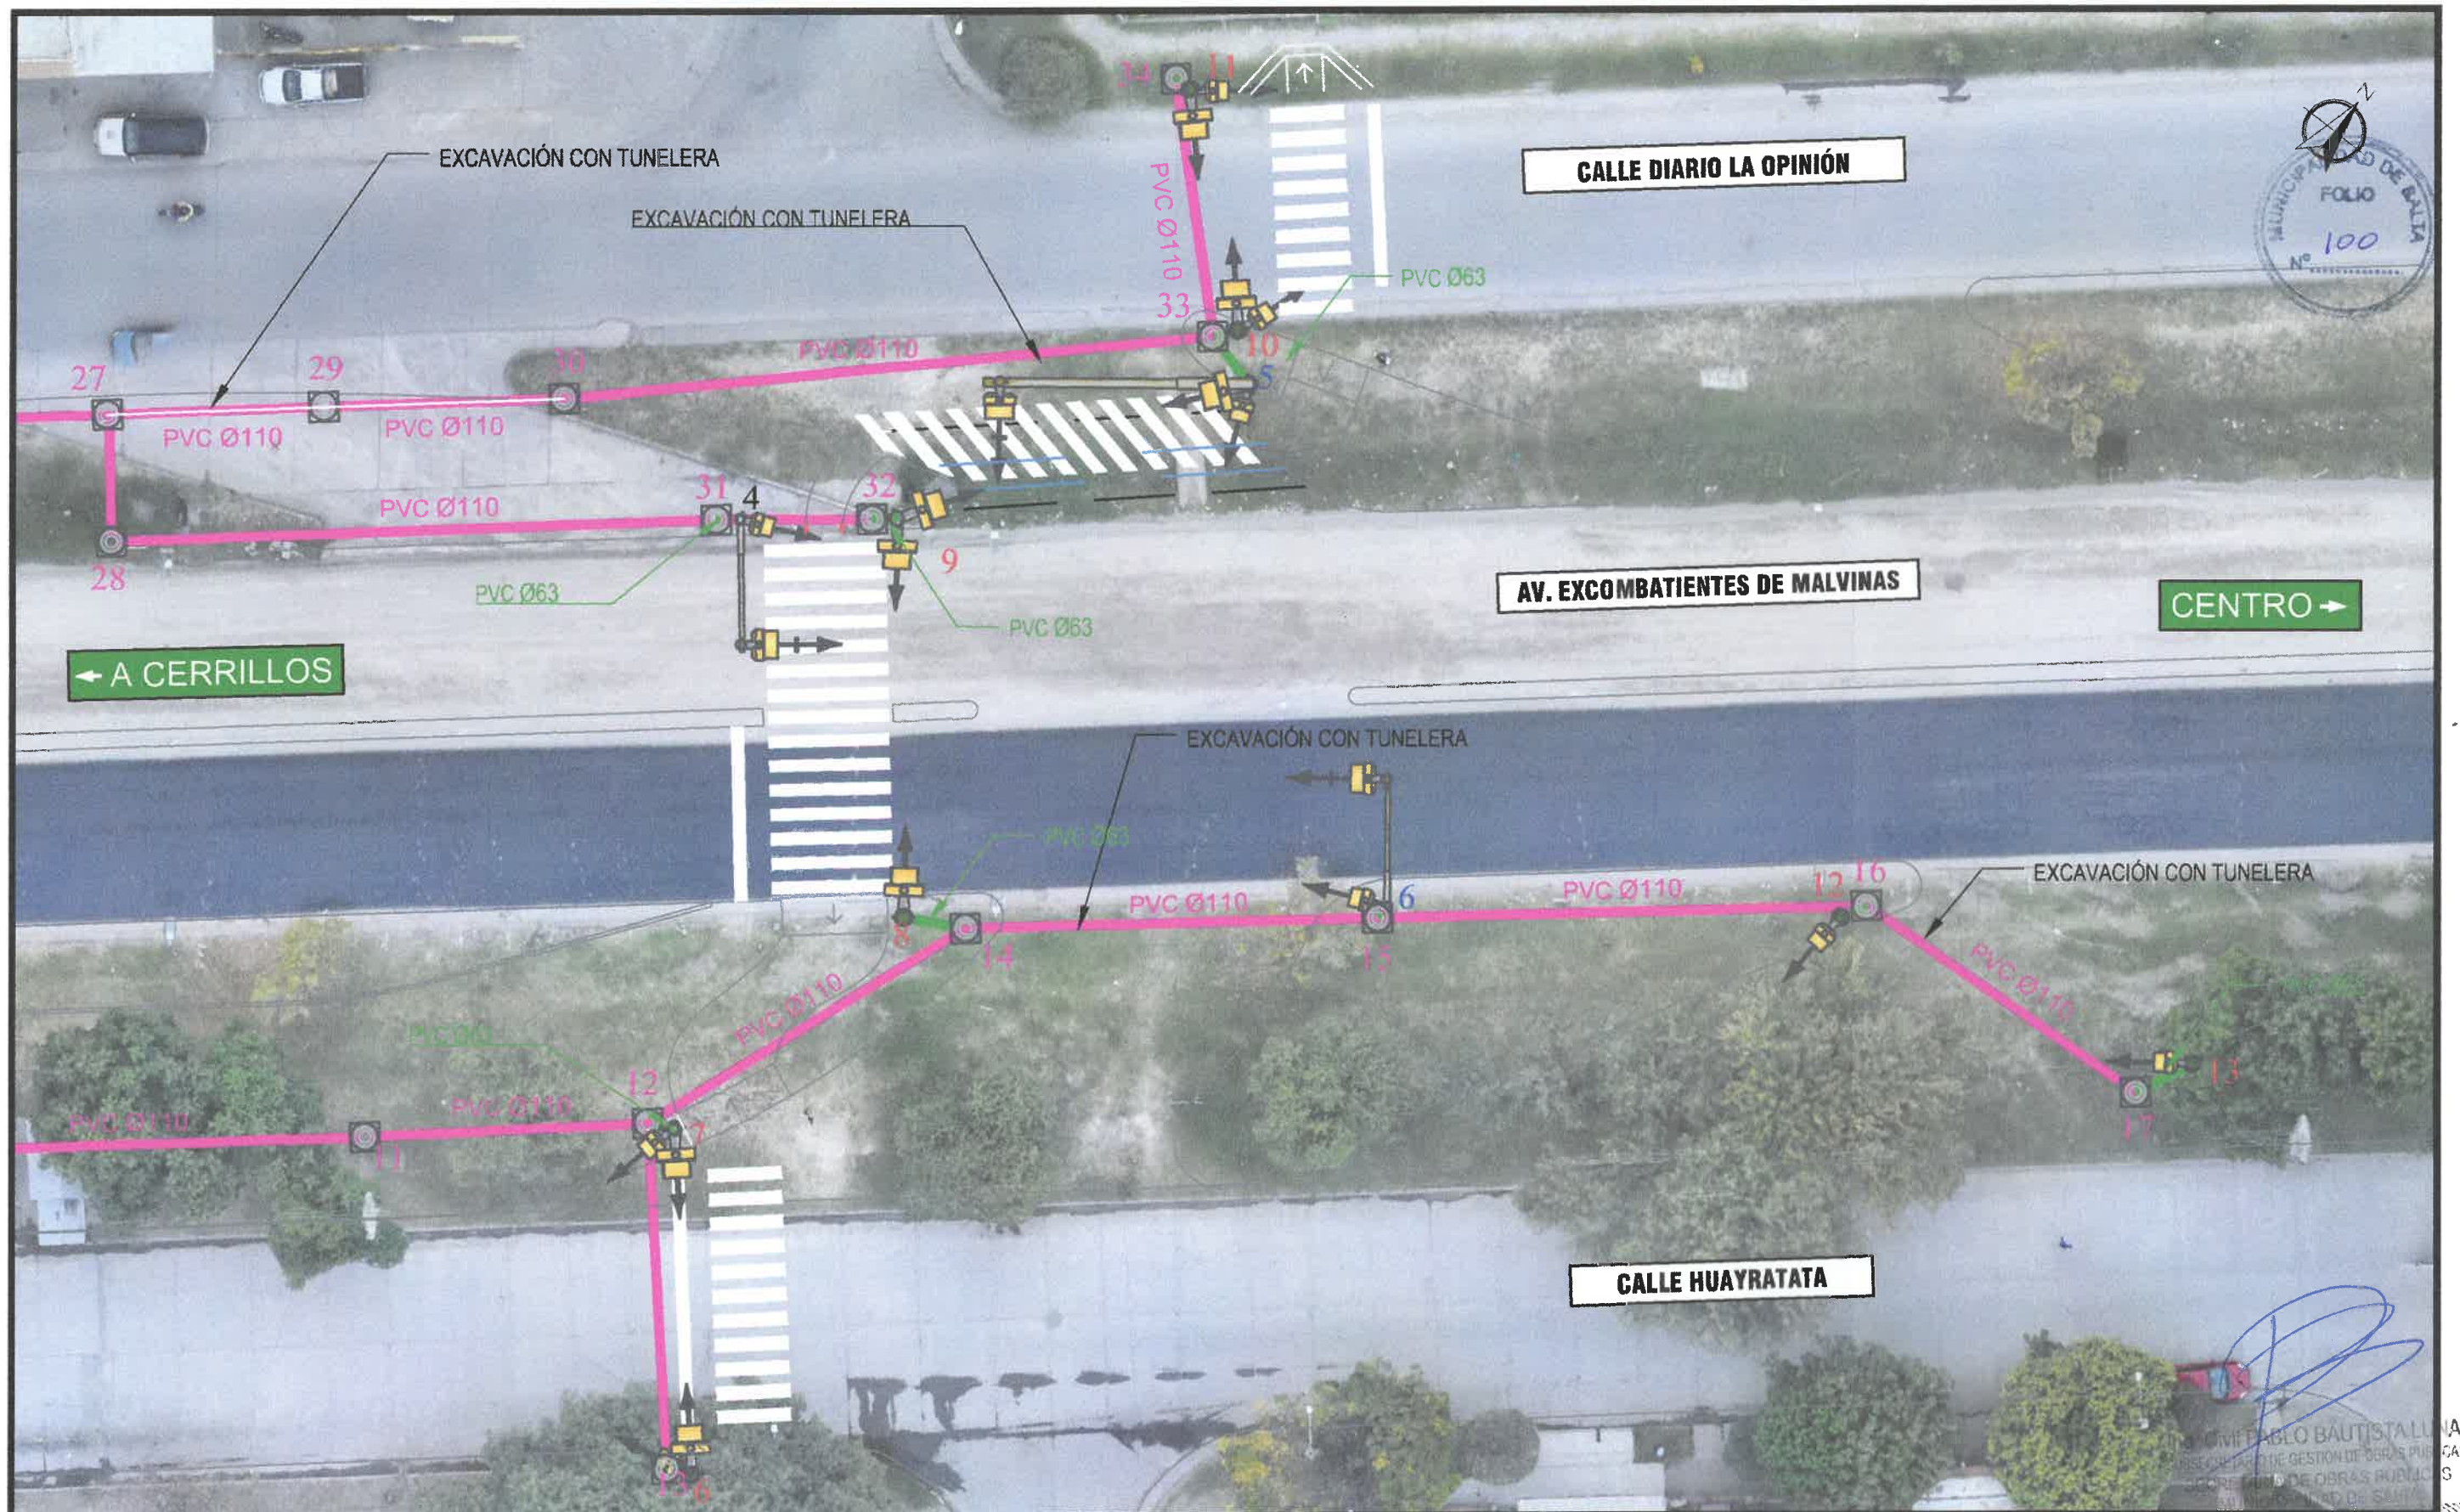

REFERENCIAS

- PROVISIÓN Y COLOCACIÓN DE CAÑO PVC Ø110
- PROVISIÓN Y COLOCACIÓN DE CAÑO PVC Ø63
- CÁMARA DE PASO PRINCIPAL (C.P.P) 60X80
- CÁMARA DE PASO EN SUELO (C.P.S) 40X40

- 1 BASE COLUMNAS BAJAS
- 1 BASE COLUMNAS ALTAS

REALIZADO EN:
DIRECCIÓN DE PROYECTOS VIALES



Jefe: ING. MERCEDES QUISPE
CAD:
Fecha: NOVIEMBRE 2025
Escala: S/E

MUNICIPALIDAD DE LA CIUDAD DE SALTA
SECRETARÍA DE OBRAS PÚBLICAS


Intendente: DR. EMILIANO DURAND
Secretario: ARQ. GASTÓN VIOLA
PLANO DE: **SEMAFORIZACIÓN**
UBICACIÓN: **NODO BARRIO SAN CARLOS**

SOLICITADO POR:
SUBSECRETARIO DE OBRAS PÚBLICAS
ING. PABLO BAUTISTA LUNA

Proyecto:
LAMINA Nº **3**




1 CÁMARA DE PASO PRINCIPAL (C.P.P) 60X80

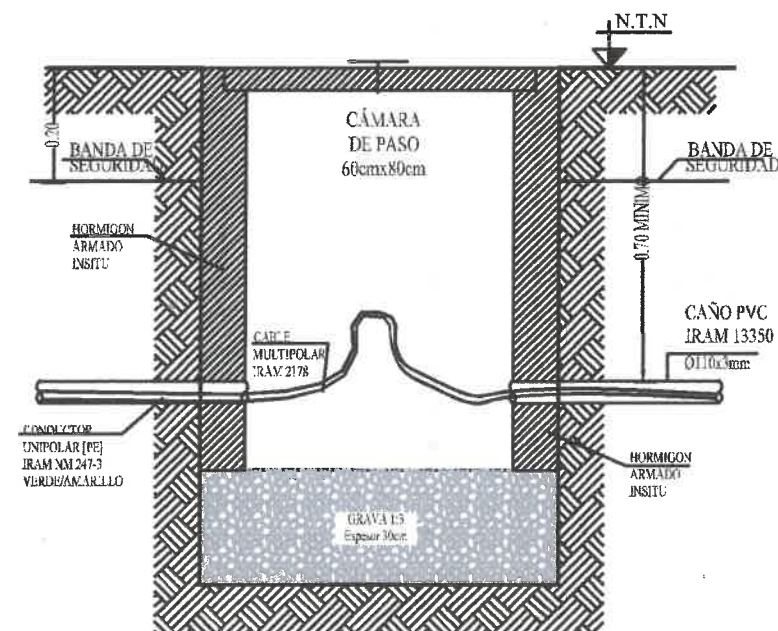

CANTIDAD 2




1 CÁMARA DE PASO EN SUELO (C.P.S) 40X40

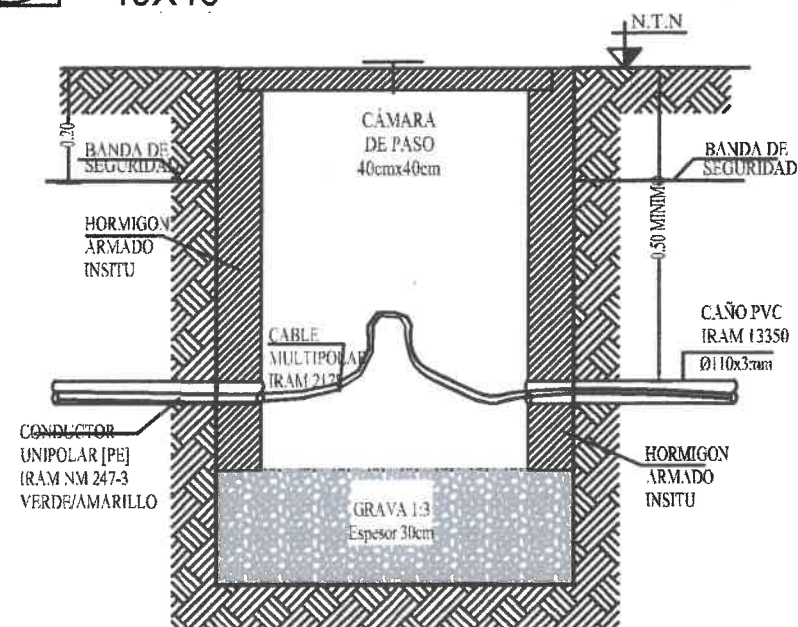


CANTIDAD 34


CRUCE DE CAÑERÍA ENTRE CÁMARAS DE PASO

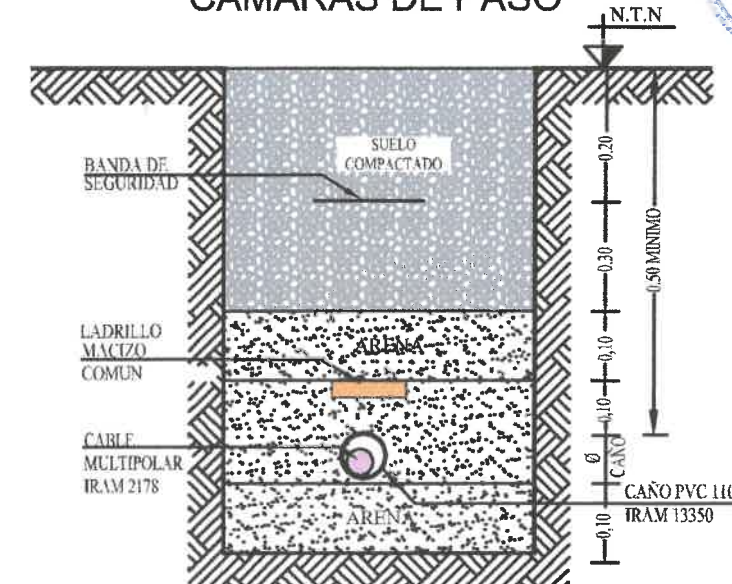

CRUCE DE CAÑERÍA DE C.P A COLUMNA

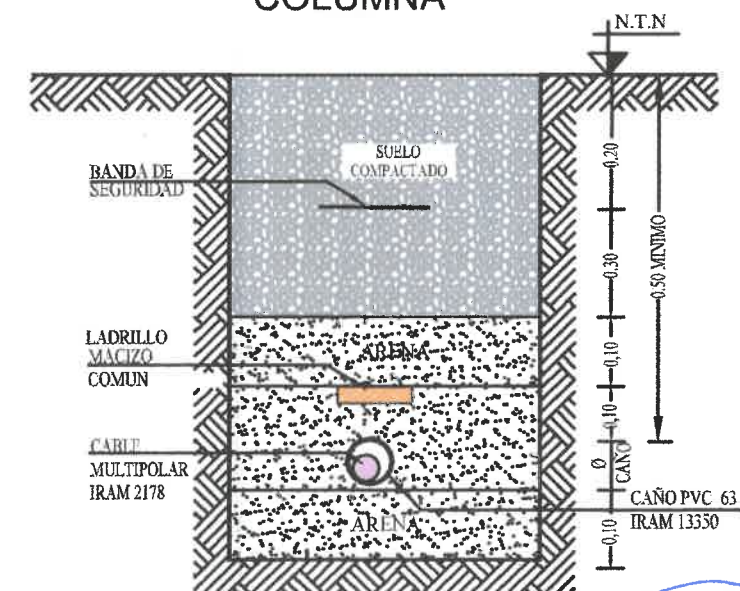


1 BASE COLUMNAS ALTAS

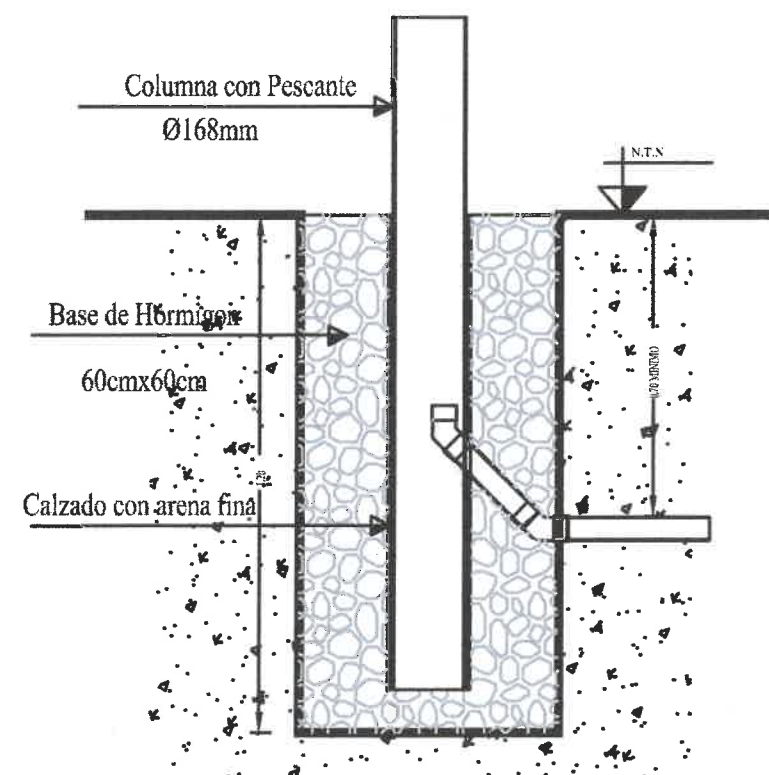

CANTIDAD 6

1 BASE COLUMNAS BAJAS

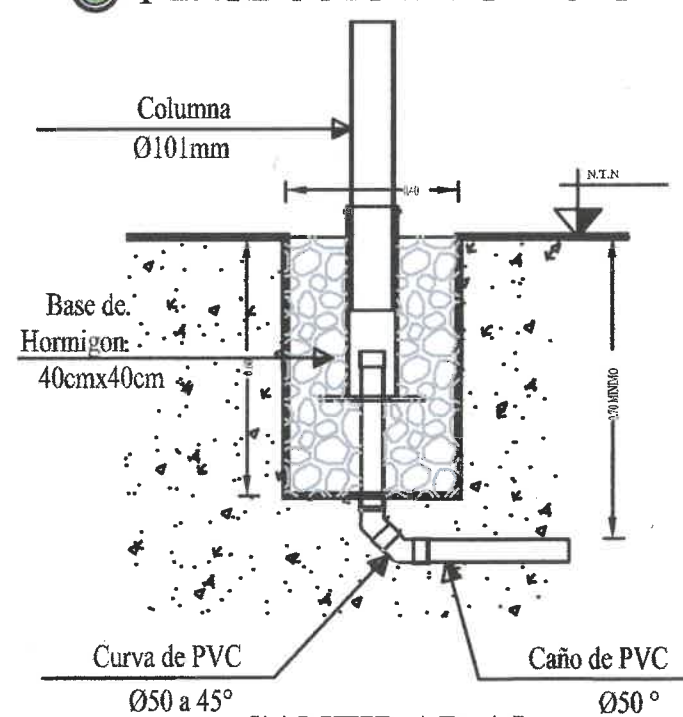

CANTIDAD 15

REALIZADO EN: DIRECCIÓN DE PROYECTOS VIALES		MUNICIPALIDAD DE LA CIUDAD DE SALTA SECRETARIA DE OBRAS PÚBLICAS		SOLICITADO POR: SUBSECRETARIO DE OBRAS PUBLICAS ING. PABLO BAUTISTA LUNA	
	Jefe: ING. MERCEDES QUISPE	Intendente: DR. EMILIANO DURAND	Secretario: ARQ. GASTÓN VIOLA	Jefe:	
	CAD:	PLANO DE: SEMAFORIZACION		Proyecto:	
	Fecha: NOVIEMBRE 2025			LAMINA N° 4	
	Escala: S/E			UBICACION: NODO AV. ROBERTO ROMERO	



Ing. CIVIL PABLO BAUTISTA LUNA
SUBSECRETARIO DE GESTION DE OBRAS PUBLICAS
SECRETARIA DE OBRAS PUBLICAS
MUNICIPALIDAD DE SALTA