

PASEO DEL DEPORTE S/E

AV. ENTRE RIOS

RE RIOS

SECTOR A ESC. 1:150

AV. ENT

SECTOR B ESC. 1:150

NEOCHEA

ECOCHEA



REFERENCIAS SOLDADOS

REF.	CODIGO	ESPECIFICACION
		CAMARRA EXISTENTE
		VEGETACION

EQUIPAMIENTO

REF.	CODIGO	ESPECIFICACION
		BANCOS EXISTENTES
		POSTES Y CARTELES EXISTENTES
		SEMAFORO

NOTAS

TODAS LAS MEDIDAS SE VERIFICARÁN EN OBRA.

TODA DOCUMENTACIÓN GRÁFICA SE PRESENTA A MODO DE ANTEPROYECTO, QUEDA A CARGO DEL CONTRATISTA EFECTUAR DOCUMENTACIÓN EJECUTIVA Y APROBAR DICHA PLANOS EN ENTIDADES CORRESPONDIENTES.

QUEDA BAJO LA DIRECTA Y EXCLUSIVA RESPONSABILIDAD DEL CONTRATISTA LA ADOPCIÓN DE TODOS LOS RECAUDOS TENDIENTES A ASEGURAR LA PREVENCIÓN DE ACCIDENTES QUE COMO CONSECUENCIA DEL TRABAJO PUEDAN ACRESCER AL PERSONAL DE LA OBRA Y/O TERCEROS Y/O TRANSEÚNTES, QUE DEBEN INCLUIRSE ENTRE LAS OBLIGACIONES DEL CONTRATISTA EL CUIDADO DE TODOS LOS ELEMENTOS, CANALES, MEDIDORES, CÁMGRAS, CABLES, ETC. CORRESPONDIENTE A LOS SERVICIOS DE AGUA CORRIENTE, TELÉFONOS, ENERGÍA ELÉCTRICA, GAS, ETC., EXISTENTES.

NECC

Rodriguez

ARQ. AGUSTINA RODRIGUEZ VIRGIL
SUBSECRETARÍA DE UNIDAD DE
PROYECTOS INTEGRALES
MUNICIPALIDAD DE SALTA



Salta SECRETARÍA DE OBRAS PÚBLICAS
MUNICIPALIDAD DE SALTA
UNIDAD DE PROYECTOS INTEGRALES
OBRA: PASEO DEL DEPORTE
PLANO: PLANO RELEVAMIENTO
Escala: 1:150
Nº: UP-000-01 g


SECTOR A

SECTOR B

SECTOR A ESC. 1:150


SECTOR B ESC. 1:150

REFERENCIAS	
DEMOLICIONES	
REF. CODIGO	ESPECIFICACION
DEMOLIR Y RETIRAR	
RETIRAR-REUBICAR	
SOLDADOS	
REF. CODIGO	ESPECIFICACION
CANCHERIA EXISTENTE	
VEGETACION	
EQUIPAMIENTO	
REF. CODIGO	ESPECIFICACION
BANCOS EXISTENTES	
POSTES Y CARTILES EXISTENTES	
SEMAFORO	
NOTAS	
TODAS LAS MEDIDAS SE VERIFICARAN EN OBRA	
TODA DOCUMENTACION GRAFICA SE PRESENTA A MODO DE INTERPRETACION, QUEDA A CARGO DEL CONTRATISTA EFECTUAR DOCUMENTACION EJECUTIVA Y APROBAR DICHA PLANOS EN ENTIDADES CORRESPONDIENTES	
VER EN PLANO DE ANTEPROYECTO LA REUBICACION DE LOS JUEGOS INFANTILES, DEPORTIVOS Y BANCOS	
CUMPLIR CON LOS ESTANDARES DE VEREDAS ACCESIBLES SEGUN CODIGO DE ACCESIBILIDAD UNIVERSAL	
QUEDA BAJO LA DIRECCION Y EXCLUSIVA RESPONSABILIDAD DEL CONTRATISTA LA ADOPCION DE TODOS LOS RECALZOS TENDIENTES A ASEGURAR LA PREVENCIÓN DE ACCIDENTES QUE COMO CONSECUENCIA DEL TRABAJO PUEDAN OCURRIR AL PERSONAL DE LA OBRA Y/O TERCEROS Y/O TRANSASENTES. QUEDAN INCLUIDOS ENTRE LAS OBLIGACIONES DEL CONTRATISTA, EL CUIDADO DE TODOS LOS ELEMENTOS, CANALES, MATERIALES, CABLEADO, CABLES, ETC. CORRESPONDIENTE A LOS SERVICIOS DE AGUA CORRIENTE, TELEFONOS, ENERGIA ELECTRICA, GAS, ETC. EXISTENTES.	

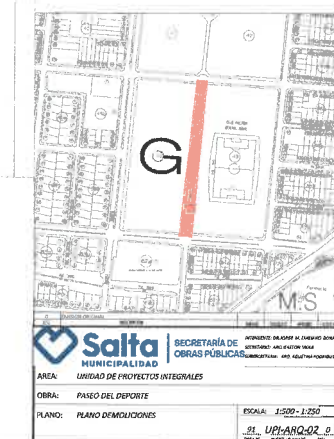


Agustina Rodríguez Virgil
Ag. AGUSTINA RODRIGUEZ VIRGIL
 SUBSECRETARIA DE UNIDAD DE
 PROYECTOS INTEGRALES
 MUNICIPALIDAD DE SALTA


Salta MUNICIPALIDAD
 AREA: UNIDAD DE PROYECTOS INTEGRALES
 OBRA: PASEO DEL DEPORTE
 PLANO: PLANO DEMOLICIONES
 ESCALA: 1:500 - 1:250

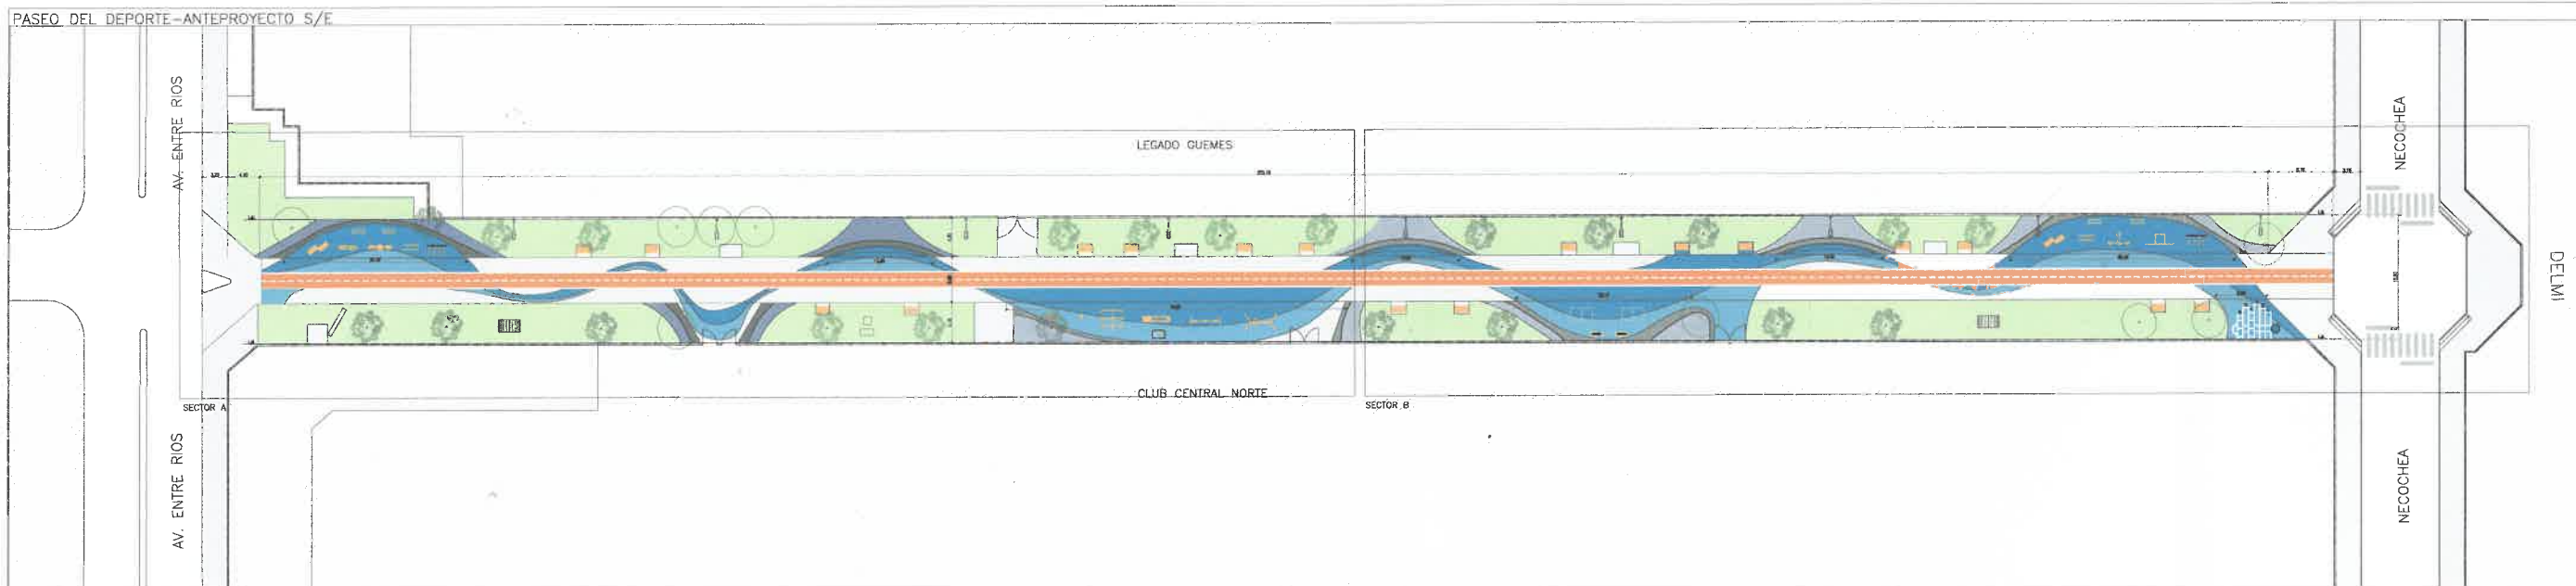


SECTOR A ESC. 1:150

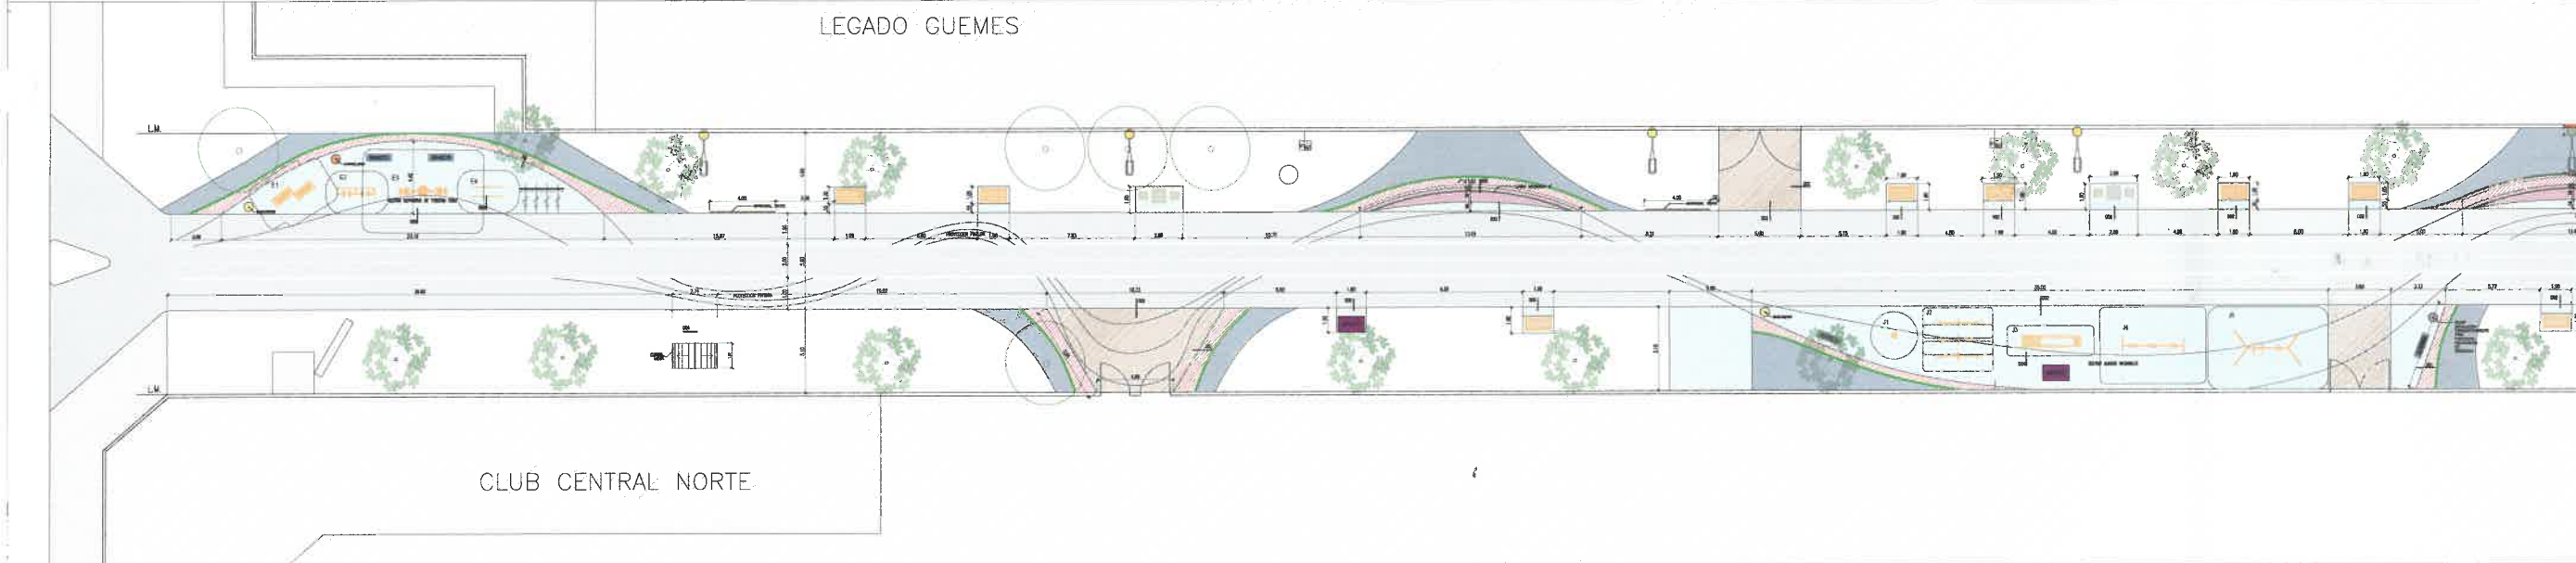


SECTOR B ESC. 1:150

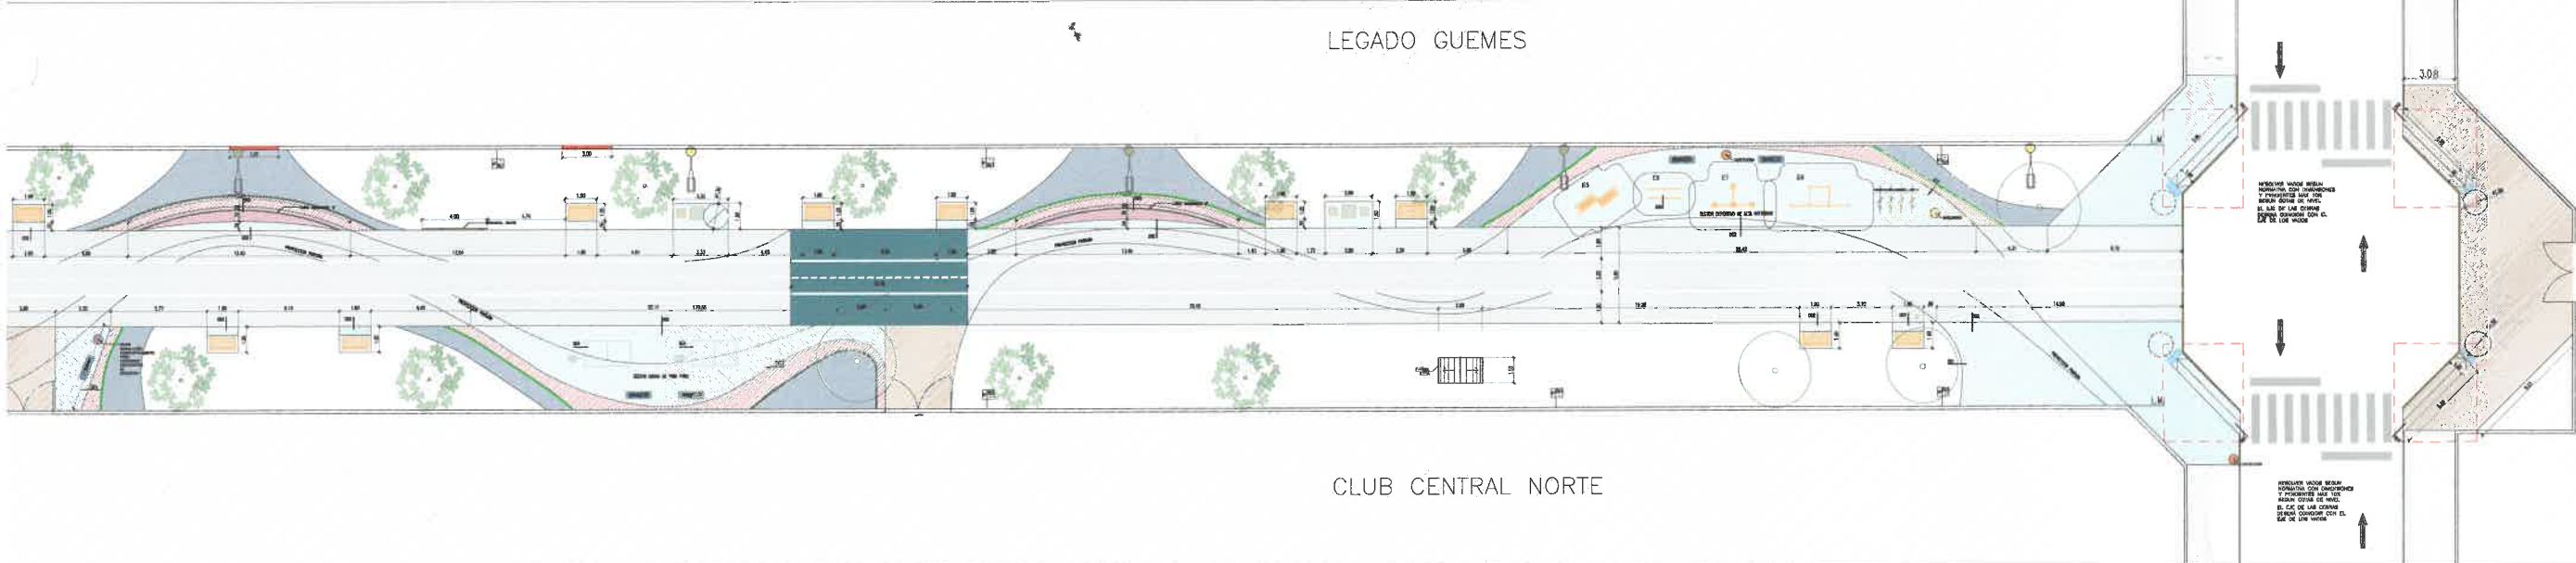


001- ENCUENTRO SOLADO VEREDA CON VEGETACION

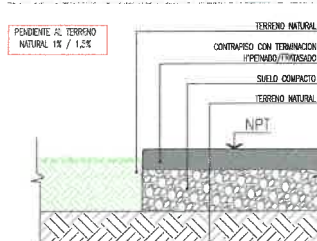


002- JUNTA ENCUENTRO CAMINERA NUEVA CON EXISTENTE

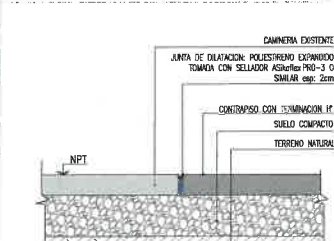


003- RAMPA ACCESIBILIDAD

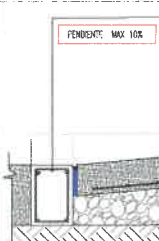

004- DADO DE H" PARA FIJACION DE JUEGOS

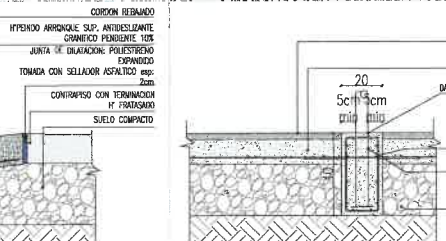

005- DETALLE RAMPA

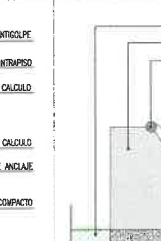




















PAISAJISMO – ESC. 1:1000

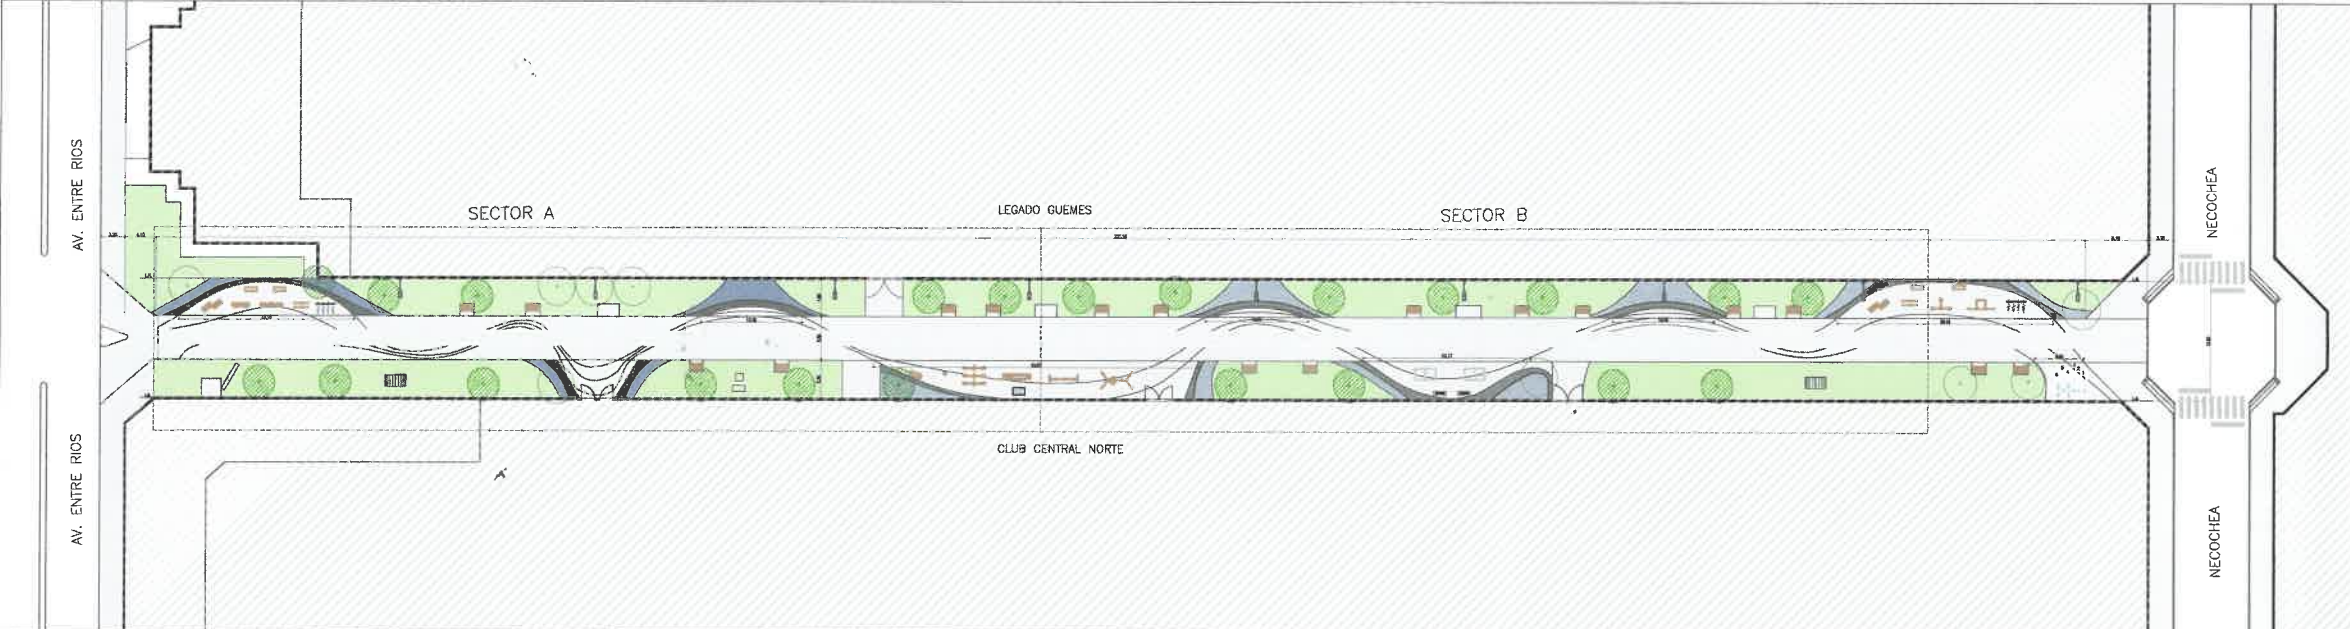

SECTOR A – ESC. 1:500

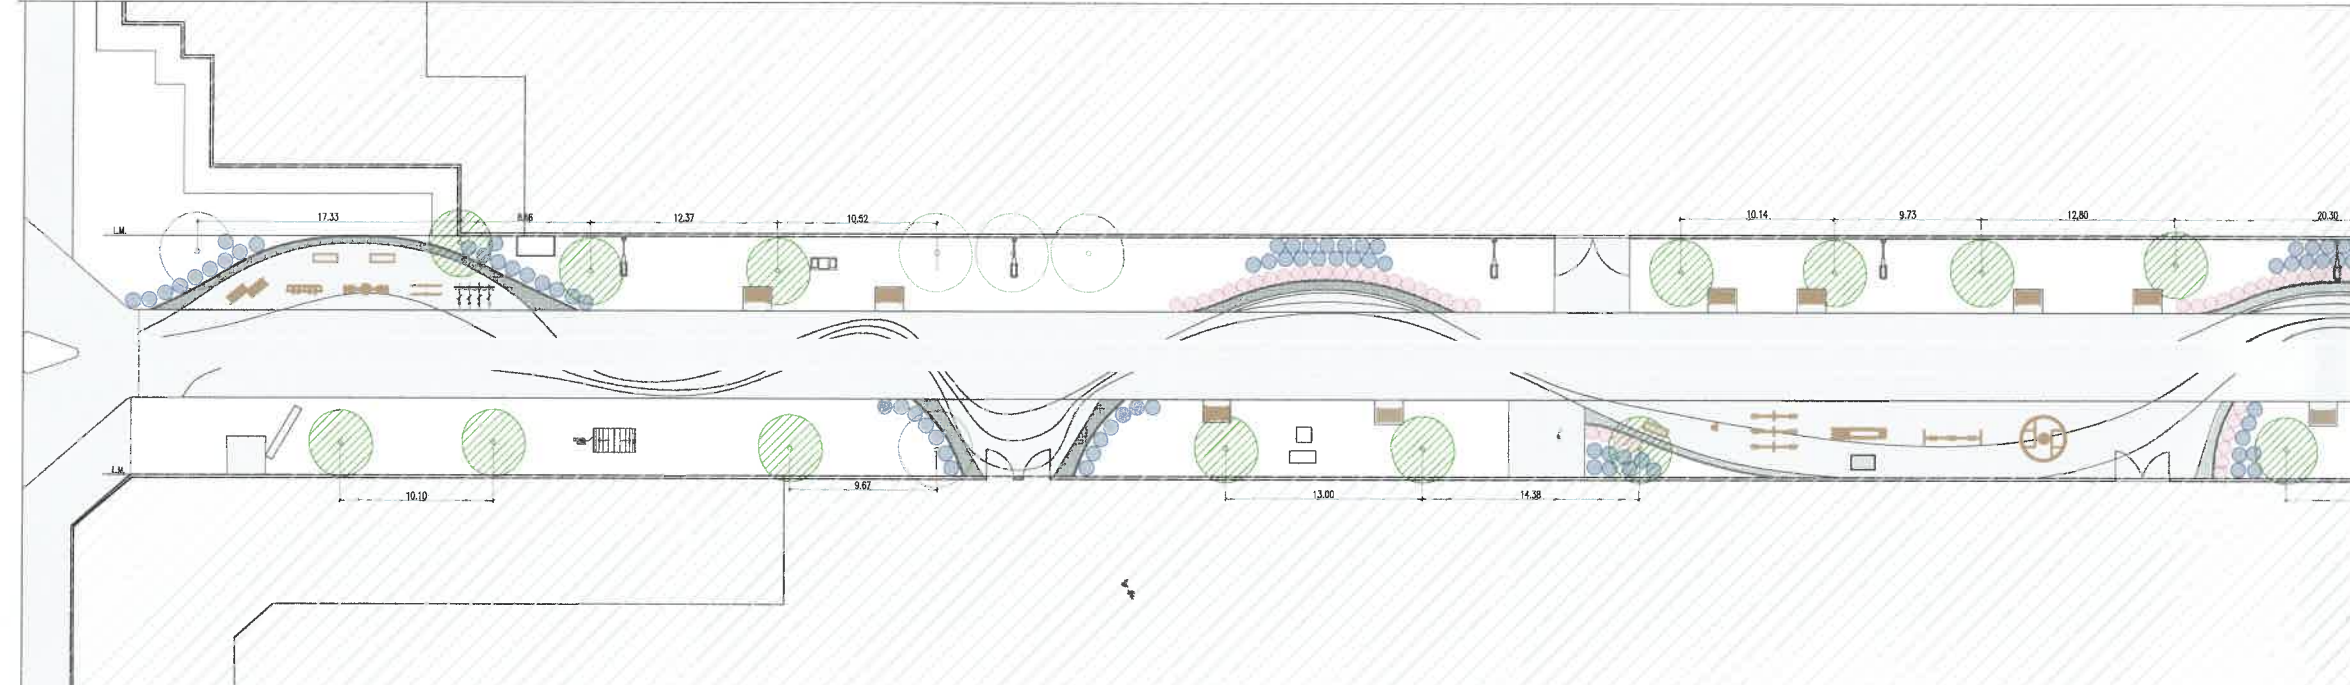

SECTOR B – ESC. 1:500

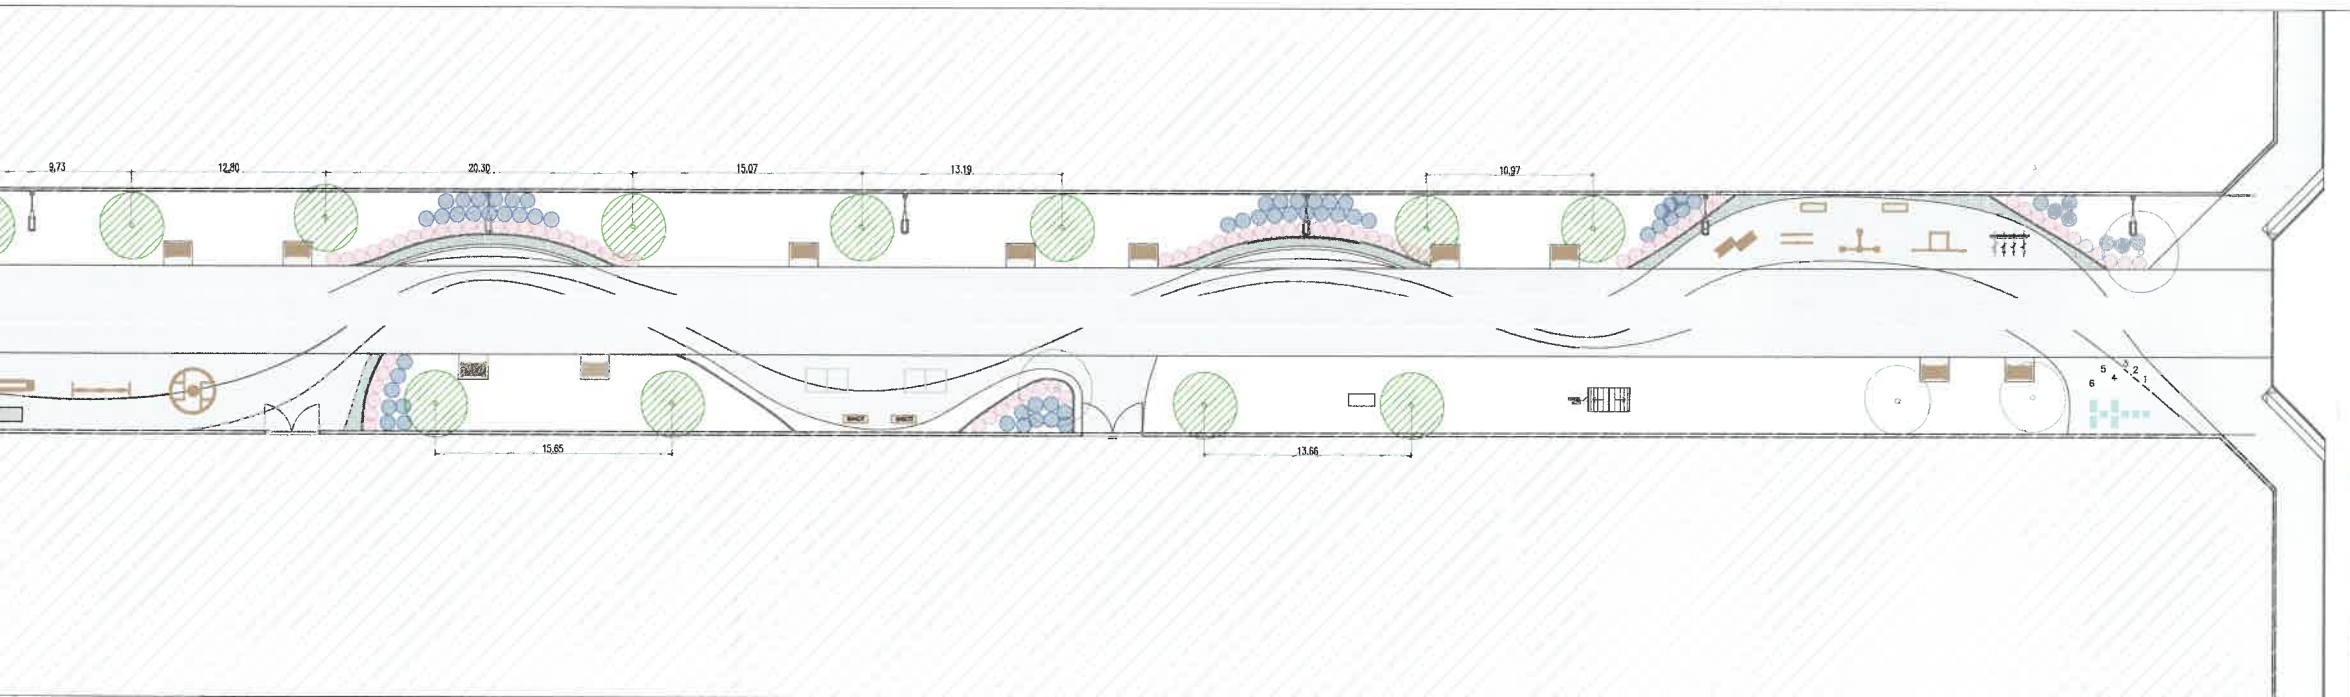

REFERENCIAS
VEGETACION

CANT.	ESPECIFICACION	REF.
120.	PENNISETUM SETACEUM	
104.	MUHLENBERGIA	

ARBOLADO

CANT.	ESPECIFICACION	REF.
22	PATA DE VACA BLANCA	
	ARBOLADO EXISTENTE	

NOTAS

TODA DOCUMENTACION GRAFICA SE PRESENTA A MODO DE ANTEPROYECTO, QUEDA A CARGO DEL CONTRATISTA EFECTUAR DOCUMENTACIÓN EJECUTIVA Y APROBAR DICHS PLANOS EN ENTIDADES CORRESPONDIENTES.

ARBOLADO – UBICACION Y PLANTACION DE LOS MISMOS SE REALIZARA SEGUN LO INDICADO POR AMBIENTE- DISTANCIA MINIMA 7MTS ARBOLES GRANDES Y 5MTS ARBOLES CHICOS

LA PLANTACION DE LA VEGETACION Y ARBOLADO DEBERA SER REALIZADA CON PERSONAL FORMADO PARA DICHA TAREA

VER REQUISITOS EN PLIEGO



PREVIO A LA PLANTACION, LA PRESENTACION DE LAS PLANTAS DEBERA SER APROBADA POR EL AREA DE AMBIENTE Y UNIDAD DE PROYECTOS INTEGRALES

LAS PLANTAS DEBERAN TENER UN DESARROLLO FOLIAR CORRESPONDIENTE A UNA PLANTA ADULTA Y LOS ARBOLES NO DEBERAN TENER UNA ALTURA MENOR A LOS 2 MTS

ARQ. AGUSTINA RODRIGUEZ VIRGIL
SUBSECRETARIA DE UNIDAD DE PROYECTOS INTEGRALES
MUNICIPALIDAD DE SALTA


O	EMISION ORIGINAL	DESCRIPCION	L.G.R.	L.G.R.	A.H.S.	18-08-25
REV			CHUBLO	CHEQUEO	APPROB	FECHA APT
			SECRETARIA DE OBRAS PUBLICAS			
AREA:			UNIDAD DE PROYECTOS INTEGRALES			
OBRA:			PUESTA EN VALOR PASEO DEL DEPORTE			
PLANO:			PAISAJISMO			
			ESCALA: 1:500			
			91 UPI-ARQ-04_0			
			OBRA N° RUBRO - PLANO N° REV.			

ESQUEMA SANITARIO

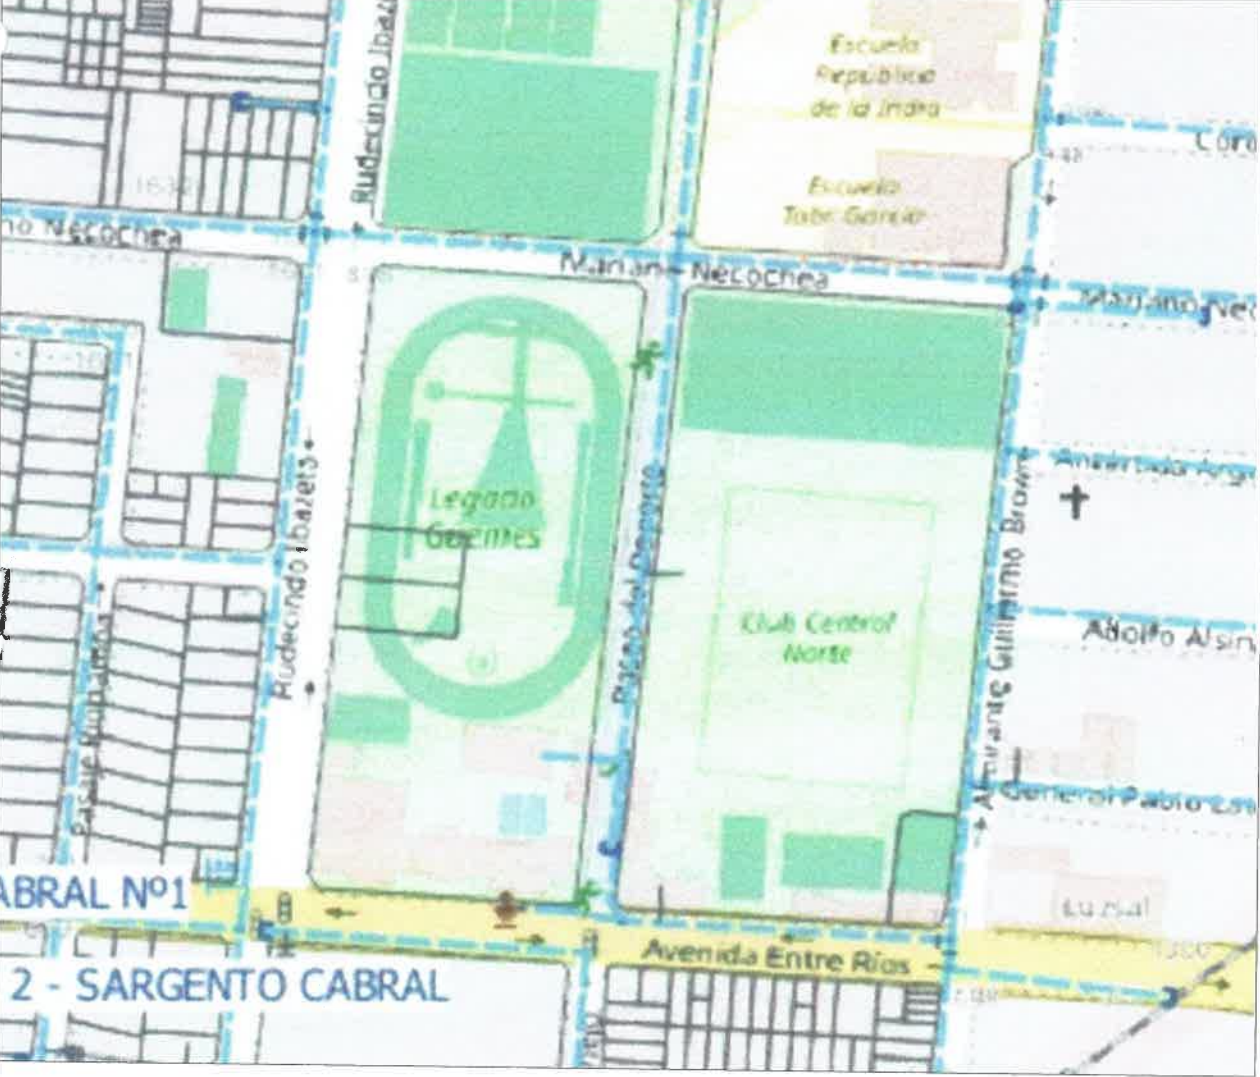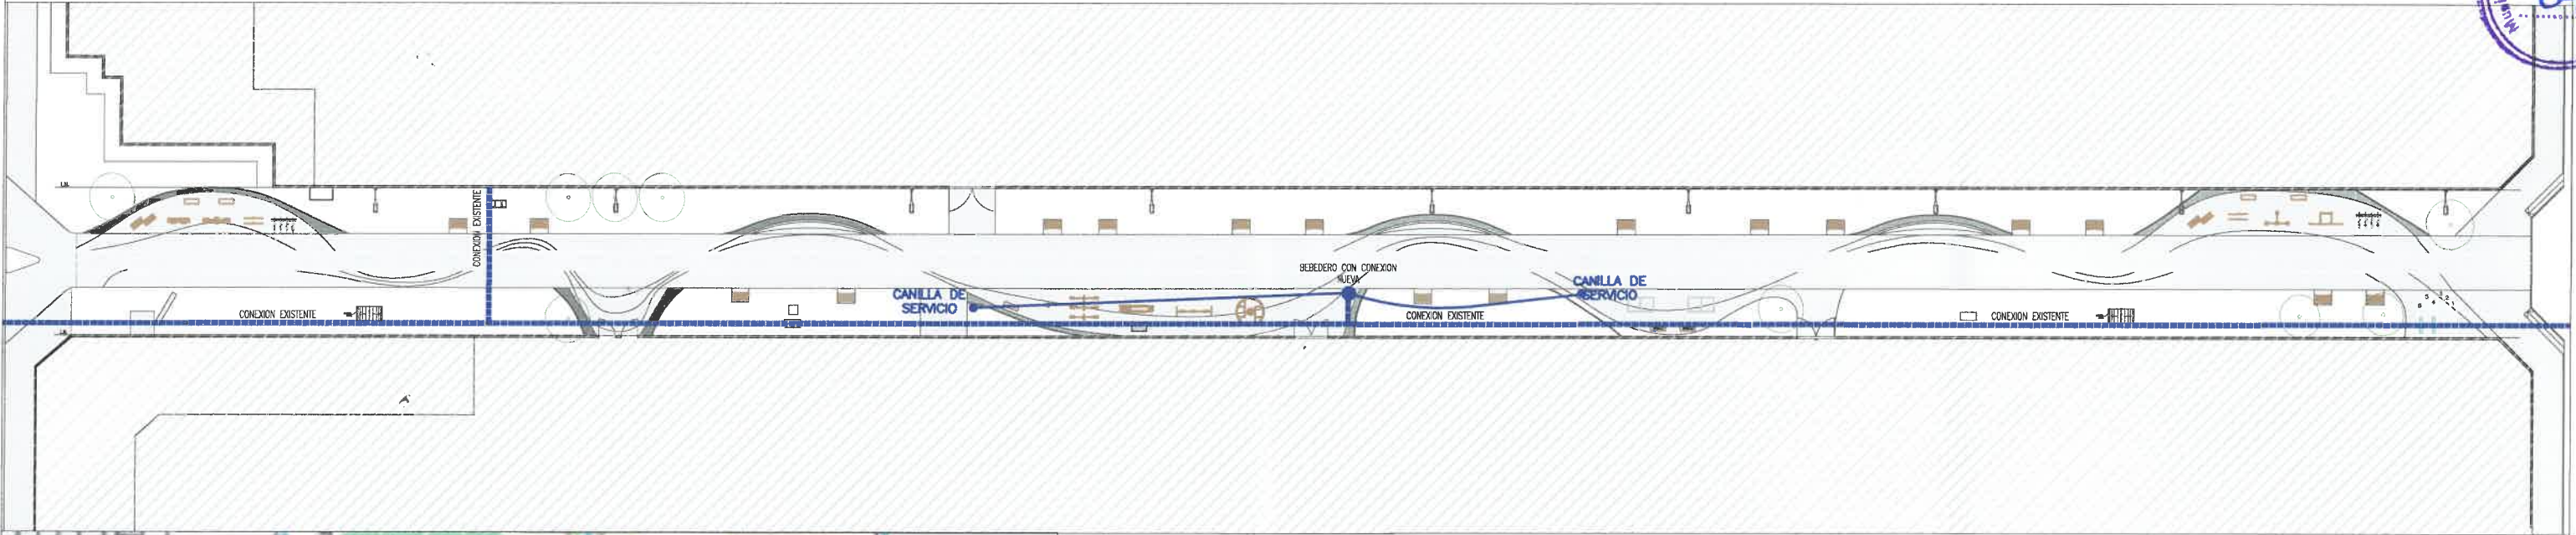


Agustina Rodriguez Virgil
Arq. AGUSTINA RODRIGUEZ VIRGIL
SUBSECRETARIA DE UNIDAD DE
PROYECTOS INTEGRALES
MUNICIPALIDAD DE SALTA

O		 Salta MUNICIPALIDAD	DESCRIPCION	L.G.R.		A.H.S.	18-08-25			
REV.	EMISION ORIGINAL			DIBUJO	CHEQUEO					
INTENDENTE: DR. JORGE M. EMILIANO DURAND SECRETARIO: ARQ. GASTON VIOLA SUBSECRETARIA: ARQ. AGUSTINA RODRIGUEZ										
AREA: UNIDAD DE PROYECTOS INTEGRALES										
OBRA: PUESTA EN VALOR PASEO DEL DEPORTE										
PLANO: ESQUEMA SANITARIO				ESCALA: -						
				91..... UPI-IS-010						
				OBRA N° RUBRO - PLANO N° REV.						

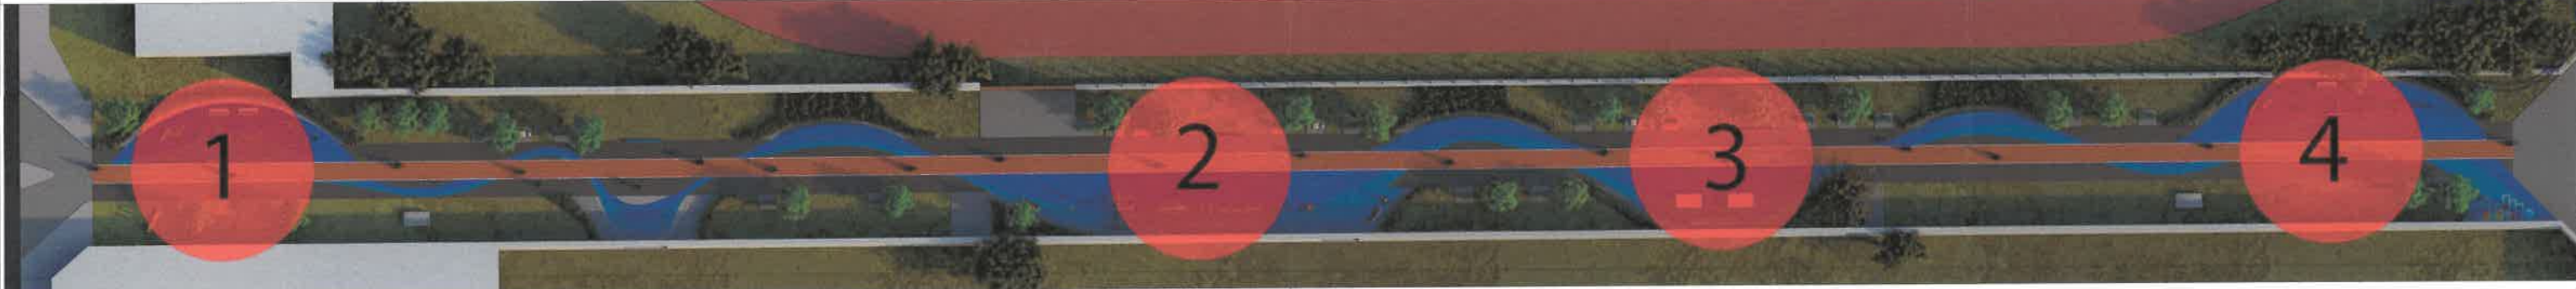

SECTOR 1

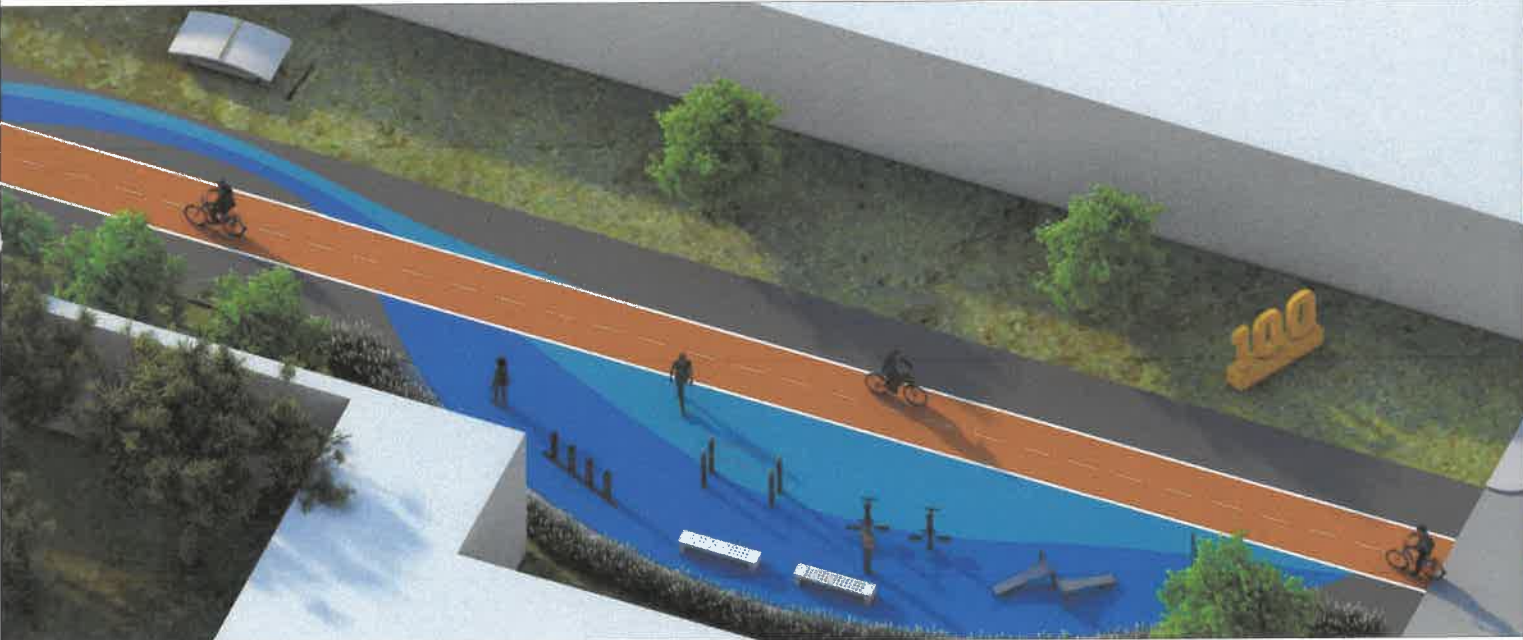

SECTOR 2



SECTOR 3




SECTOR 4




Agustina Rodríguez Virgil
Arq. AGUSTINA RODRIGUEZ VIRGIL
SUBSECRETARIA DE UNIDAD DE
PROYECTOS INTEGRALES
MUNICIPALIDAD DE SALTA


0	EMISION ORIGINAL	DESCRIPCION	J.D.G.	L.G.R.	A.H.	15/07/25
REV			CHUBO	CHUBO	CHUBO	FECHA APR.
 Salta MUNICIPALIDAD			INTENDENTE: DR. JORGE M. EMILIANO DURAND			
			SECRETARIO: ARQ. GASTON VIOLA			
			SUBSECRETARIO: ARQ. AGUSTINA RODRIGUEZ			
AREA:			UNIDAD DE PROYECTOS INTEGRALES			
OBRA:			PASEO DEL DEPORTE			
PLANO:			RENDERS			
			ESCALA: S/E			
91			UPI-ARO-05_0			
OBRA N°			RUBRO - PLANO N°			
			REV.			

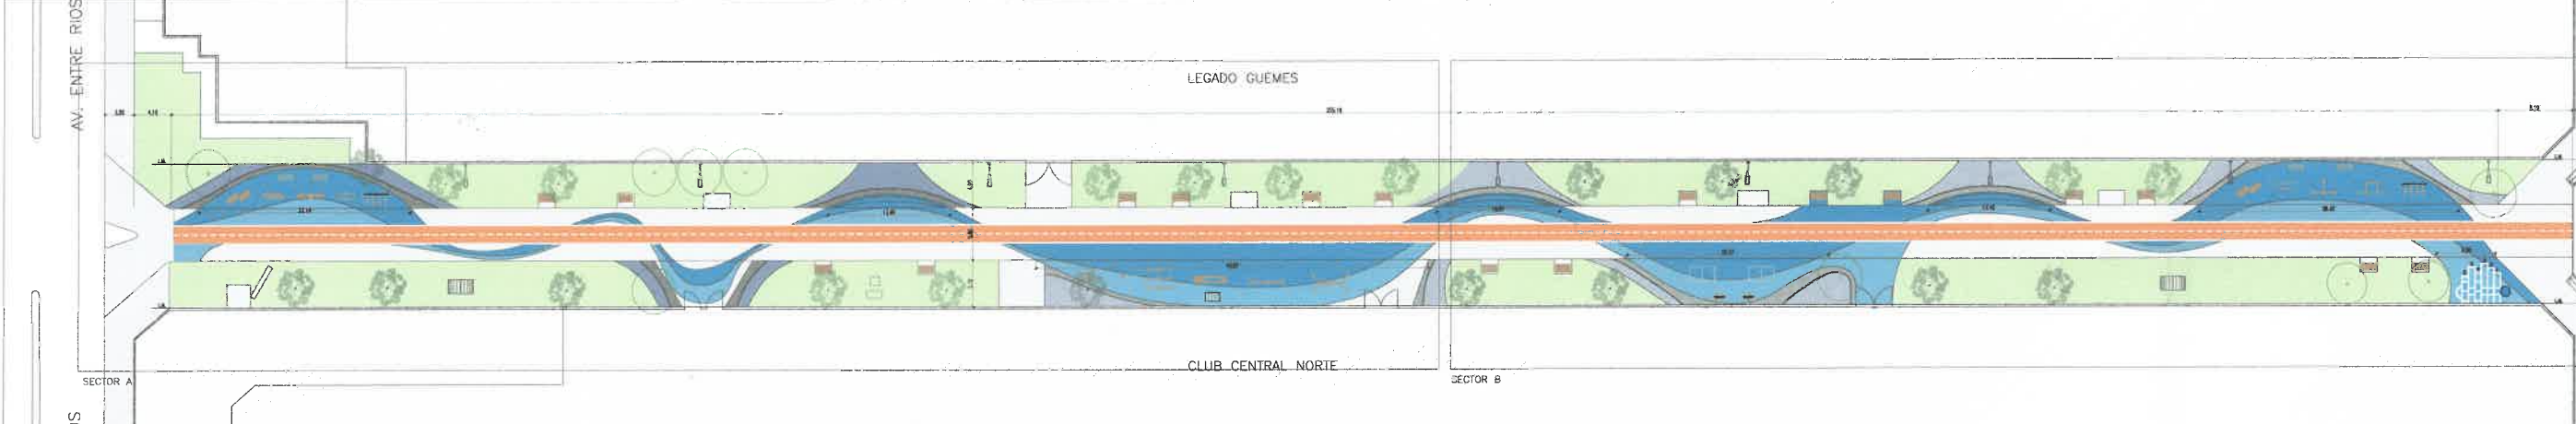


SECTOR A ESC. 1:150

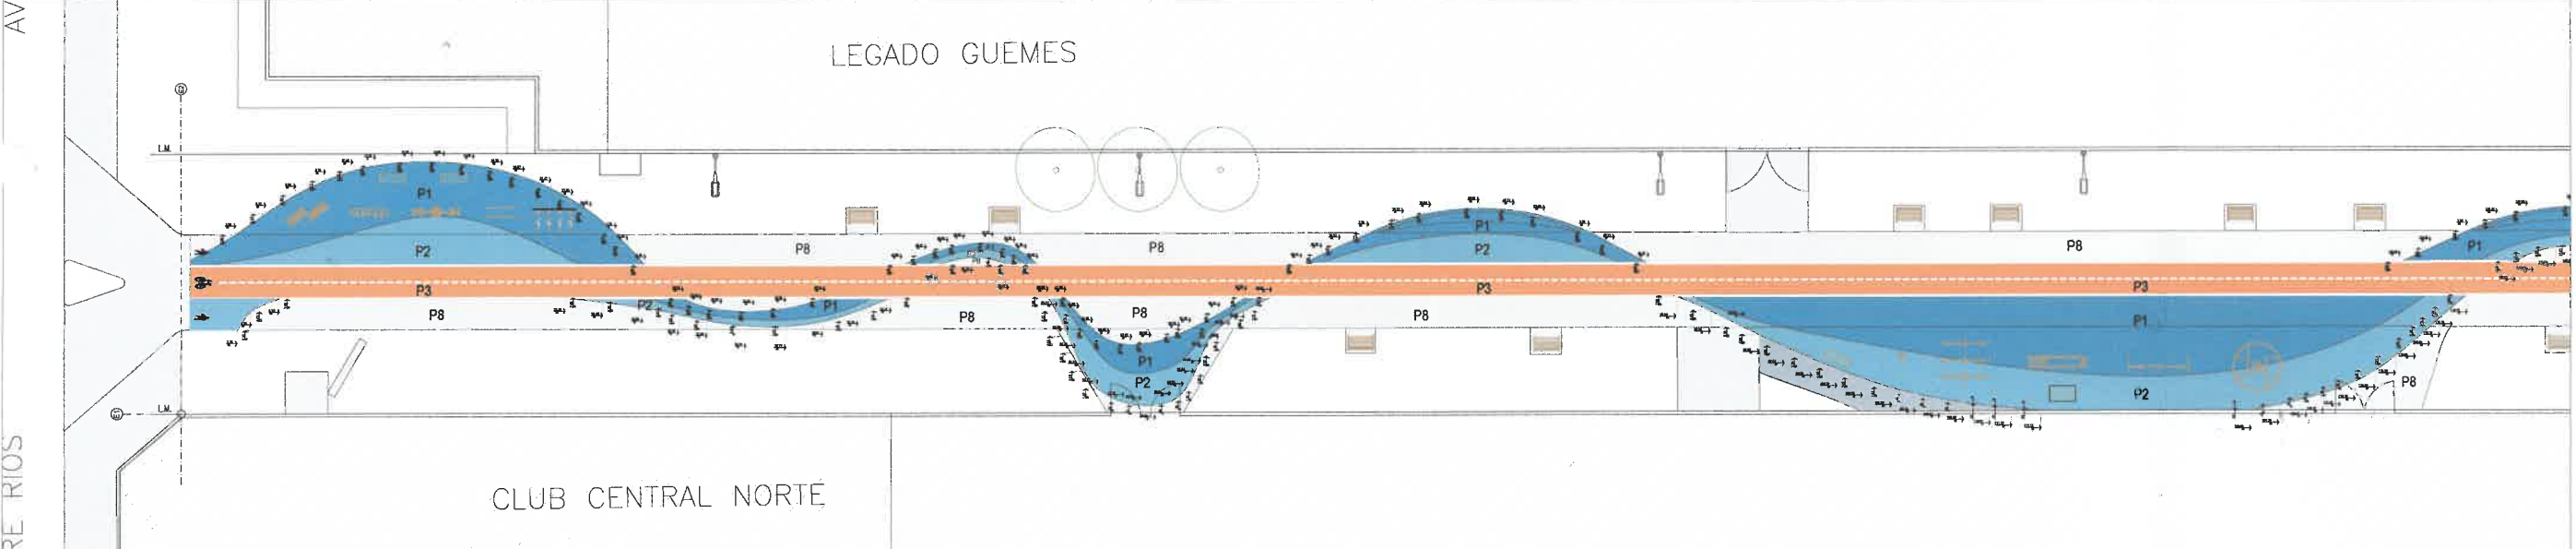


SECTOR B ESC. 1:150

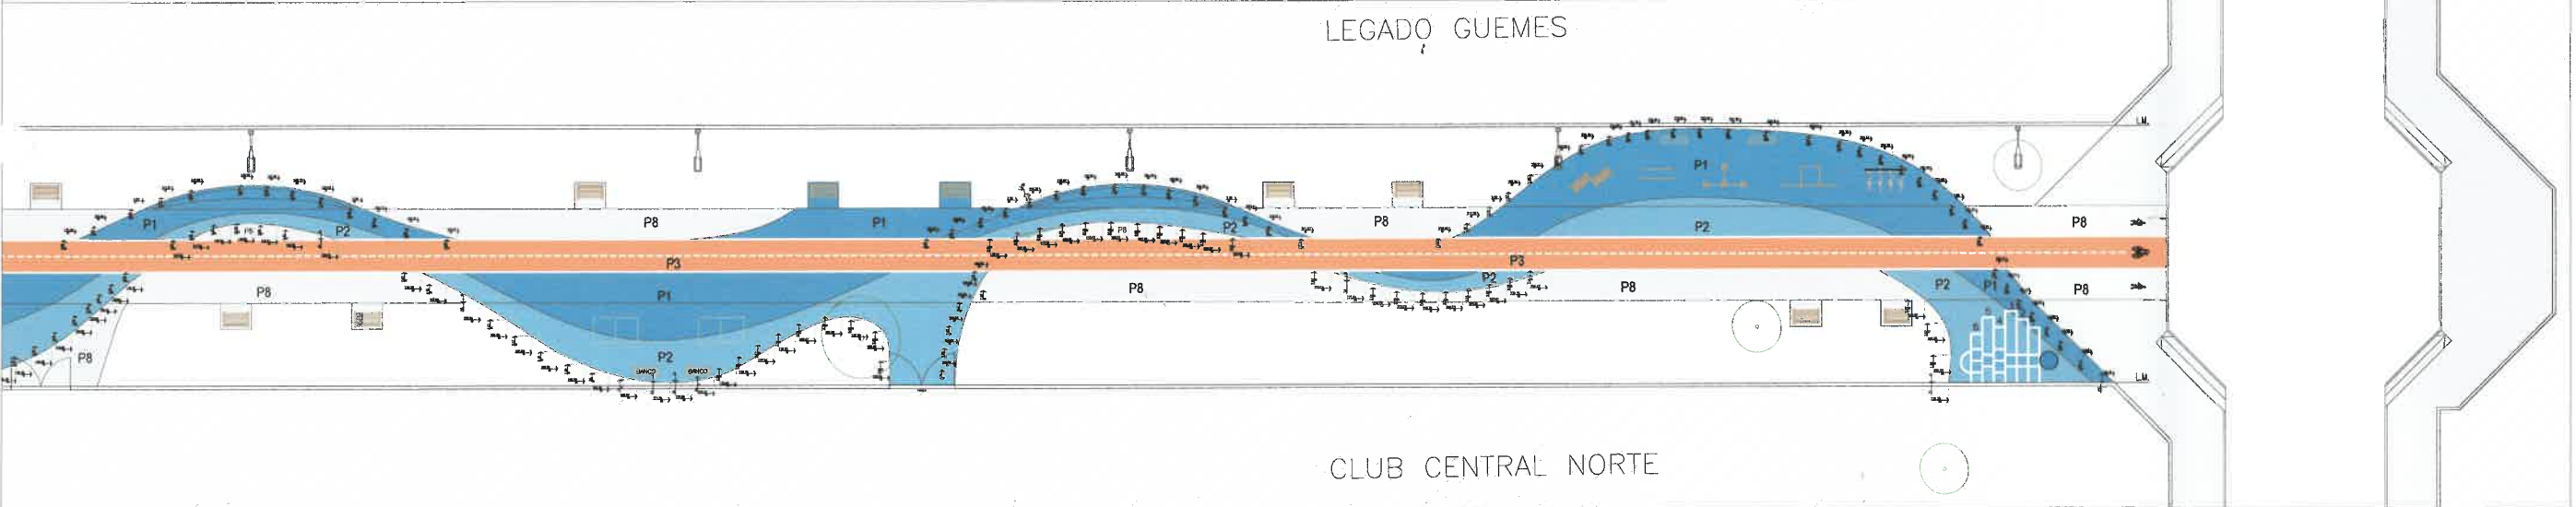


ZOOM SECTOR RAYUELA ESC. 1:50

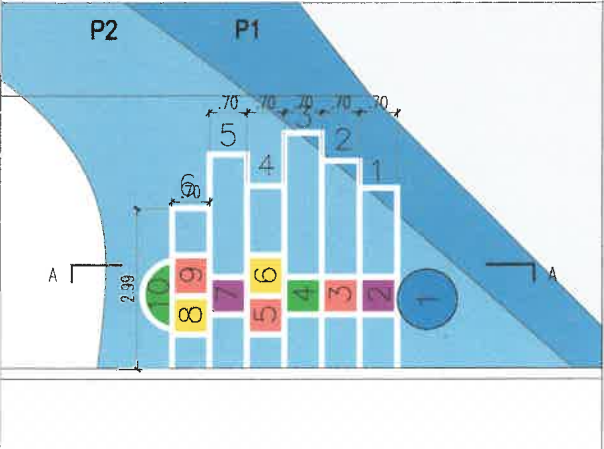


CORTE A-A SECTOR RAYUELA ESC. 1:50

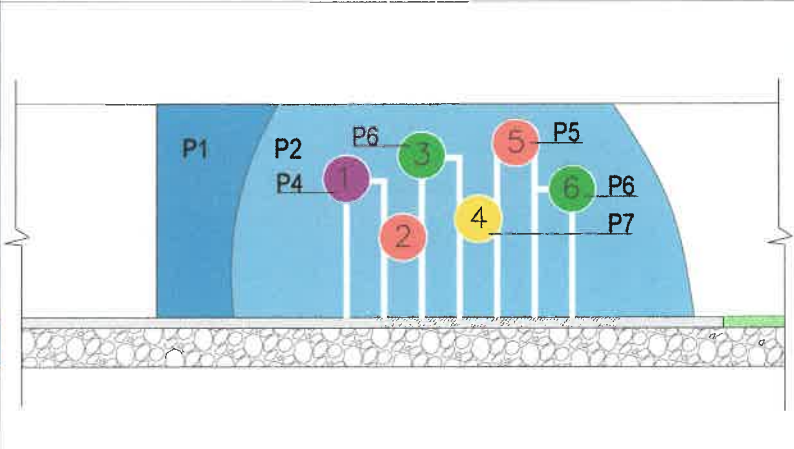

ZOOM SECTOR RAYUELA ESC. 1:50

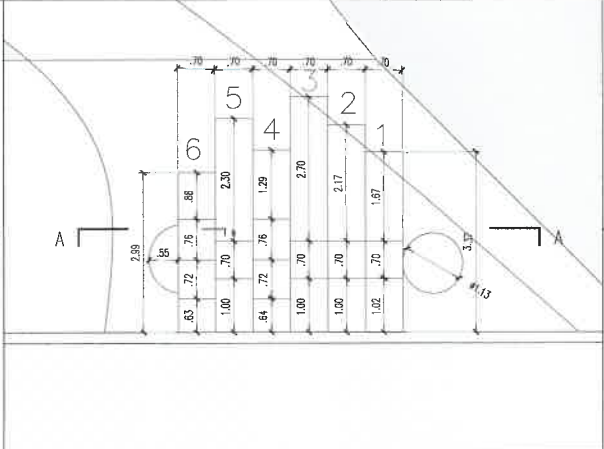

CORTE A-A SECTOR RAYUELA ESC. 1:50

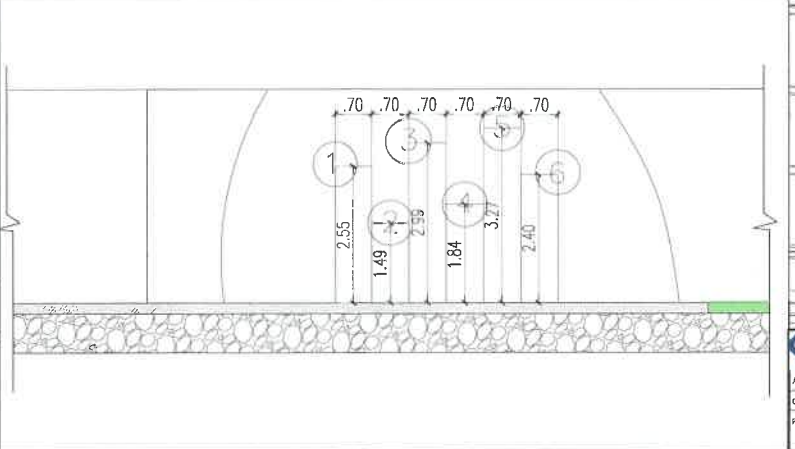

REFERENCIAS		
PINTURA		
CODIGO	ESPECIFICACION	REF.
P1	AZUL PETROLEO URBANO	28760a
P2	AZUL URBANO	79ordf
P3	NAVANA TERRACOTA URBANO	128621
P4	VIOLETA	06529f
P5	ROJO	127172
P6	VERDE	589647
P7	AMARILLO	116b1f
P8	SIN PINTURA	

NOTAS	
TODA DOCUMENTACION GRAFICA SE PRESENTA A MODO DE ANTEPROYECTO, QUEDA A CARGO DEL CONTRATISTA EFECTUAR DOCUMENTACION EJECUTIVA Y APROBAR DICHS PLANOS EN ENTIDADES CORRESPONDIENTES.	
TODAS LAS MEDIDAS SE VERIFICARAN EN OBRA.	
ESES RE DEPLANTADO FUERON PLANTADOS A MODO REFERENCIAL, DESDE FILO EXTERIOR DE LA CAMINERA CIRCULAR LADO CALLE MAPU (EJE E2) Y FILO EXTERIOR CAMINERA CIRCULAR LADO PUE TINED (EJE E1).	
DETALLES Y REFERENCIA DE SOLADOS VER EN PLANO CIVIL ANTEPROYECTO	

Agustina Rodríguez Virgil
Arq. AGUSTINA RODRIGUEZ VIRGIL
SUBSECRETARIA DE UNIDAD DE PROYECTOS INTEGRALES
MUNICIPALIDAD DE SALTA