


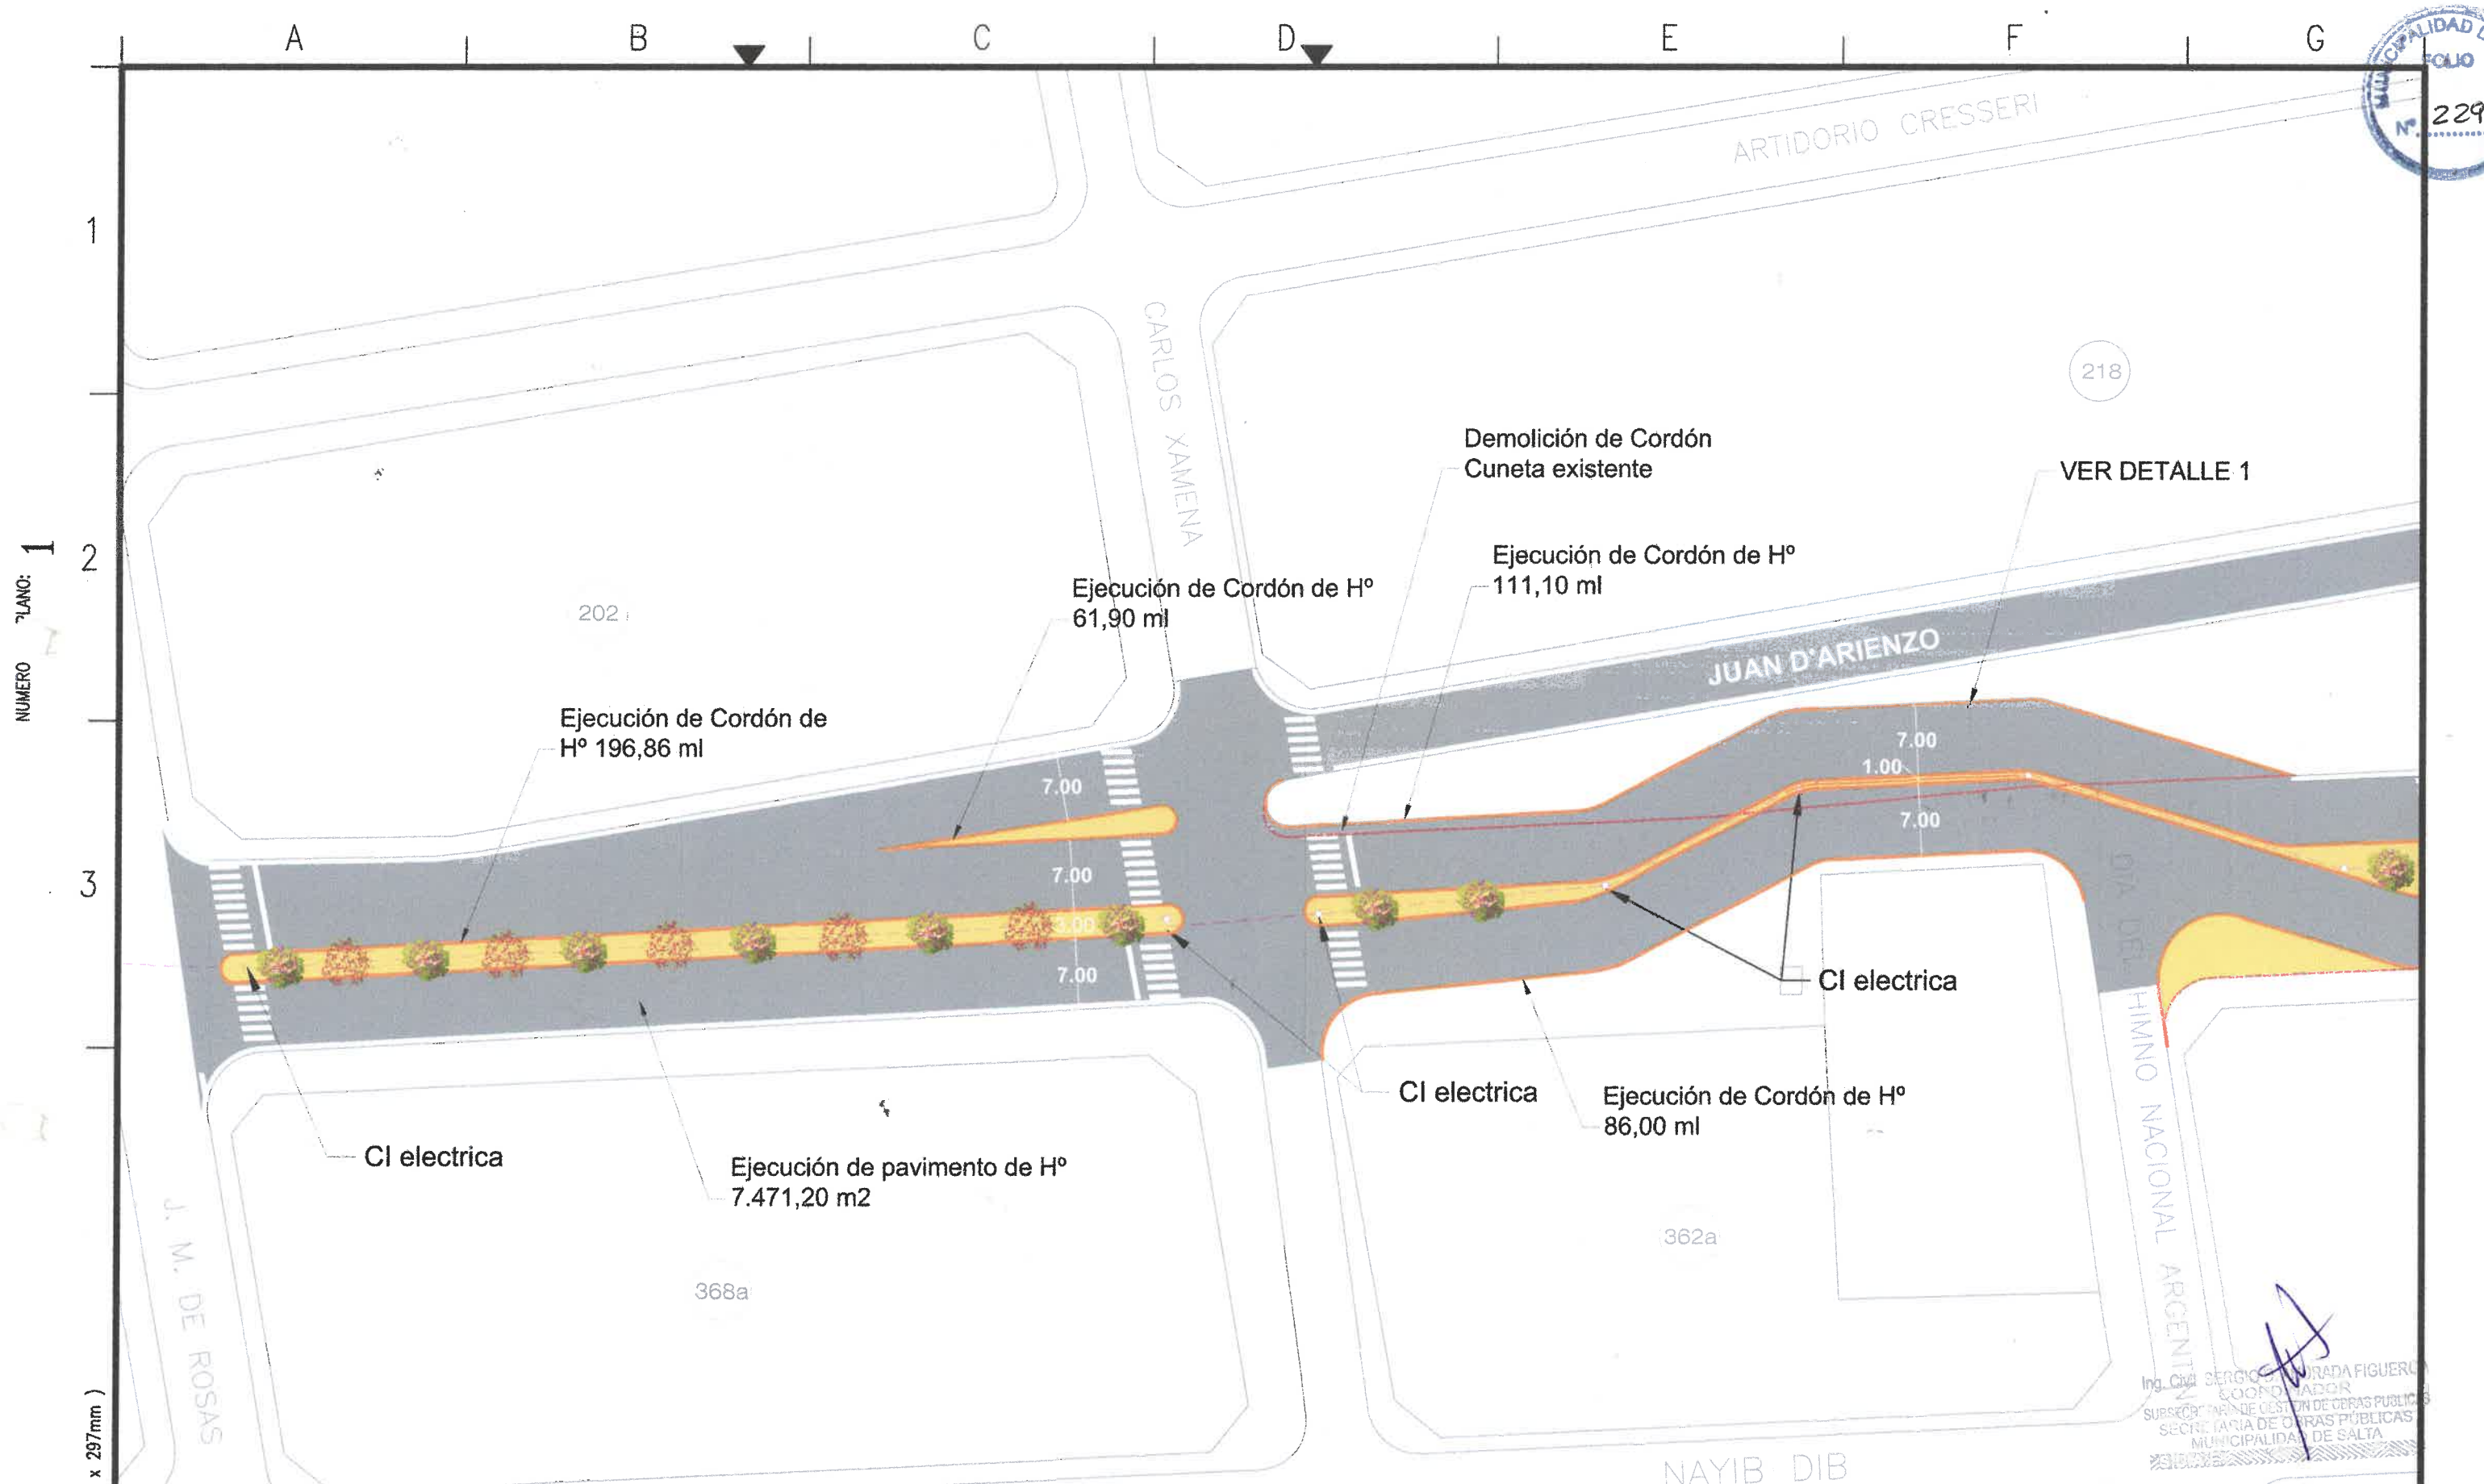

NUMERO PLANO: 1

FORMATO IRAM A3 (420mm x 297mm)




REFERENCIAS

- PAVIMENTO DE HORMIGON
- EJECUCIÓN DE CORDÓN
- DEMOLICIÓN DE CORDÓN CUNETA
- RELLENO
- FORESTACION

REALIZADO EN: DIRECCION DE PROYECTOS VIALES		MUNICIPALIDAD DE LA CIUDAD DE SALTA SECRETARIA DE OBRAS PÚBLICAS		SOLICITADO POR: SUBSECRETARIO DE GESTIÓN DE OBRAS PÚBLICAS	
	Jefe: Ing. Mercedes Quispe	Intendente: DR. EMILIANO DURAND		Secretario: ARQ. GASTÓN VIOLA	
	CAD:	PLANO DE: PAVIMENTO DE HORMIGÓN		ING. PABLO BAUTISTA LUNA	
	Fecha: ENERO 2026	UBICACIÓN: AV. ÁNGEL VARGAS		LAMINA N°	
	Escala: 1:600			1	

NUMERO LANC: 2

FORMATO IRAM A3 (420mm x 297mm)

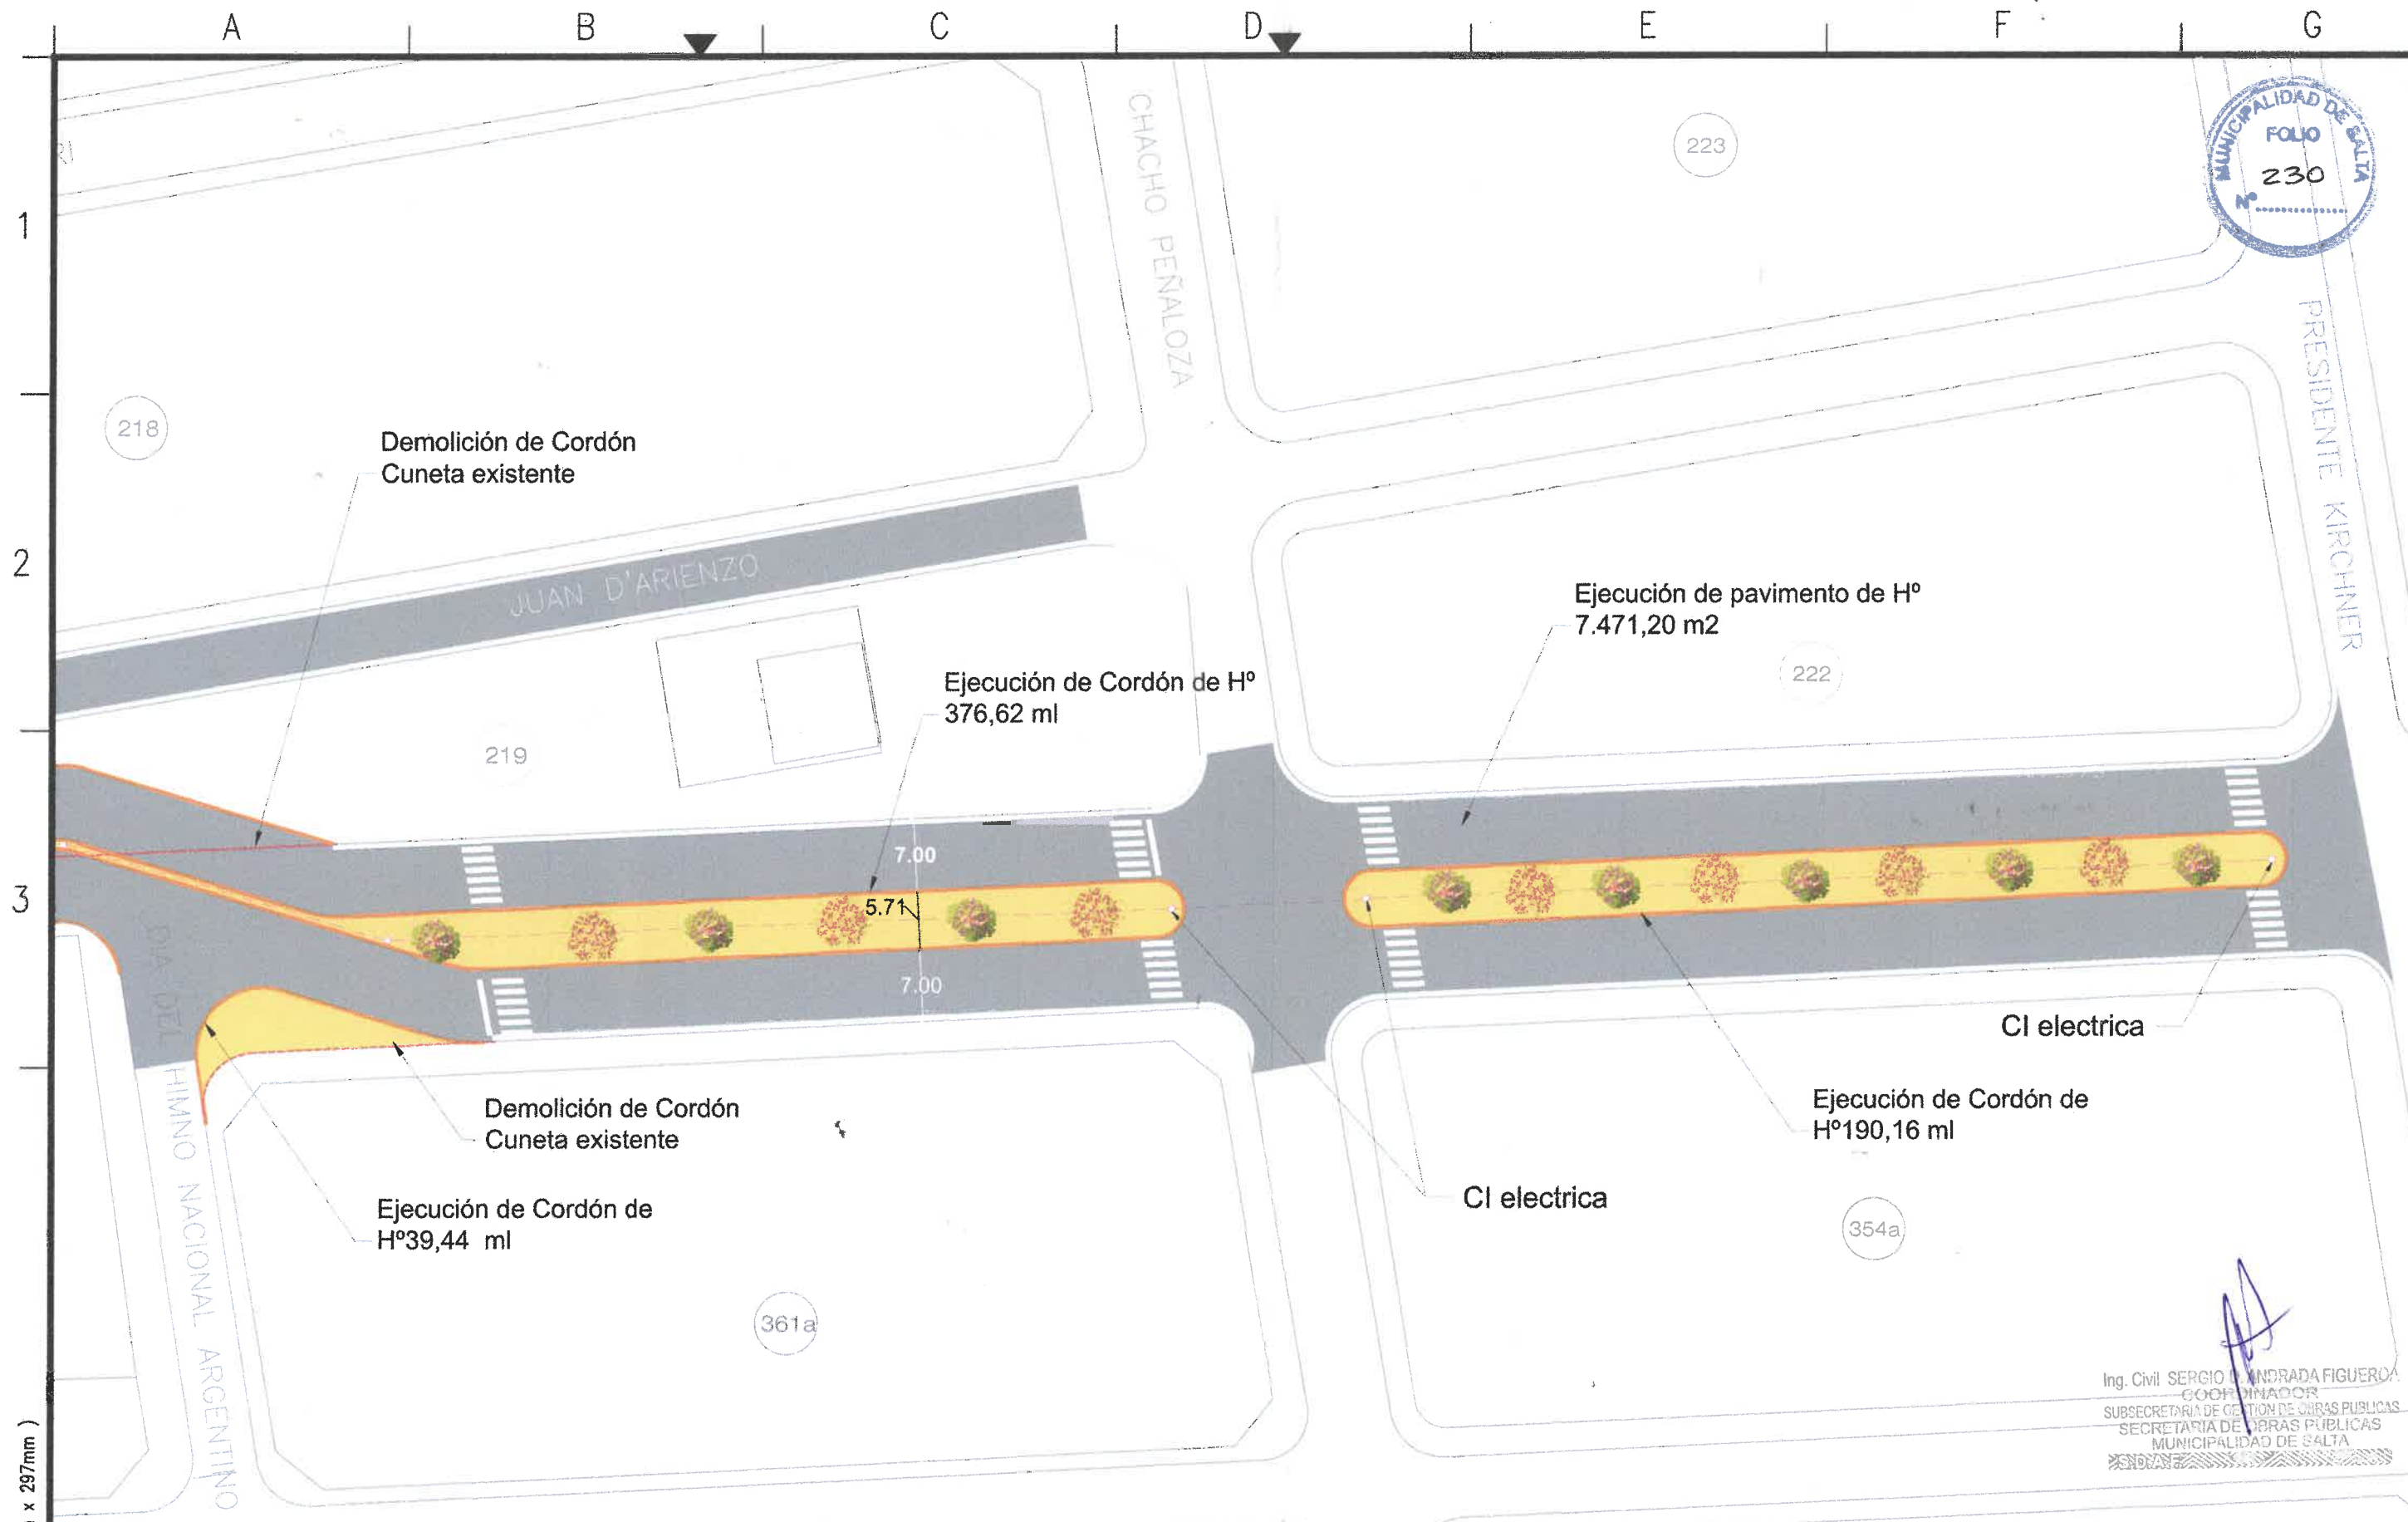

REFERENCIAS

- PAVIMENTO DE HORMIGON
- EJECUCIÓN DE CORDÓN
- DEMOLICIÓN DE CORDÓN CUNETA
- RELLENO
- FORESTACION

REALIZADO EN:
DIRECCION DE PROYECTOS VIALES



Jefe: Ing. Mercedes Quispe
CAD:
Fecha: ENERO 2026
Escala: 1:600

MUNICIPALIDAD DE LA CIUDAD DE SALTA
SECRETARIA DE OBRAS PÚBLICAS

Intendente: DR. EMILIANO DURAND Secretario: ARQ. GASTÓN VIOLA
PLANO DE: **PAVIMENTO DE HORMIGÓN**
UBICACIÓN: **AV. ÁNGEL VARGAS**

SOLICITADO POR:
SUBSECRETARIO DE GESTIÓN
DE OBRAS PÚBLICAS

LAMINA N°

2

Ing. Civil SERGIO L. ANDRADA FIGUEROA
COORDINADOR
SUBSECRETARIA DE GESTION DE OBRAS PUBLICAS
SECRETARIA DE OBRAS PUBLICAS
MUNICIPALIDAD DE SALTA

DETALLE 1



NUMER. PLANO: 3

1

2

3

ARTIDORIO CRESSERI

Equipamiento urbano a reubicar

218

Plaza existente

Postes de madera a reubicar

JUAN D'ARIENZO

219

CARLOS XAMENA

Cordón Cuneta a demoler

Relleno para isletas

Cordón Cuneta a demoler

362a

DIA DEL HIMNO NACIONAL ARGENTINO

Cordón a ejecutar

361a

Ing. Civil SERGIO D. ANDRADA FIGUEROA
COORDINADOR
SUBSECRETARÍA DE GESTIÓN DE OBRAS PÚBLICAS
SECRETARÍA DE OBRAS PÚBLICAS
MUNICIPALIDAD DE SALTA

REFERENCIAS

- PAVIMENTO DE HORMIGÓN
- EJECUCIÓN DE CORDÓN
- DEMOLICIÓN DE CORDÓN CUNETA
- RELLENO
- FORESTACION

REALIZADO EN:
DIRECCION DE PROYECTOS VIALES



Jefe: Ing. Mercedes Quispe
CAD:
Fecha: ENERO 2026
Escala: 1:600

MUNICIPALIDAD DE LA CIUDAD DE SALTA
SECRETARIA DE OBRAS PÚBLICAS

Intendente: DR. EMILIANO DURAND
Secretario: ARQ. GASTÓN VIOLA
PLANO DE: PAVIMENTO DE HORMIGÓN
UBICACIÓN: AV. ÁNGEL VARGAS

SOLICITADO POR:
SUBSECRETARIO DE GESTIÓN
DE OBRAS PÚBLICAS

ING. PABLO BAUTISTA LUNA
LAMINA N°
3

FORMATO IRAM A3 (420mm x 297mm)

NUMERO 1 LANC: 4

1

2

3

FORMATO IRAM A3 (420mm x 297mm)

A

B

C

D

E

F

G

17 DE OCTUBRE

LOS CHIBCHAS

LOS MAYAS

CAFULCURA

LUCIO MANSILLA

JUAN CHELIN

304c

304b

304a

303b

302c

302b

CI electrica

CI electrica

CI electrica

Zona 1

Zona 2

AV. ÁNGEL VARGAS

REFERENCIAS

- +++ Cableado subterráneo IRAM 2178-1
- ⊠ Tablero Comando AP* (TCAP)
- ⊕ Poste de madera 7m
- ↓ Jabalina Puesta a Tierra JL#14x1500m IRAM 2309 Uo<50V
- M Medidor Trifásico 380x260x200mm
- Columna nueva metálica (IRAM2619-IRAM 2620) para luminaria LED doble 9m libre altura brazo 1,5m, inclinación 0°. Luminaria tipo AP 80W, 12000lm, IP65, THD<20%, FP<0.9, IK>08 (Marca IEP, modelo AKASH N, 24LED, 80W o similar)
- Columna nueva metálica (IRAM2619-IRAM 2620) para luminaria LED 9m libre altura brazo 1,5m, inclinación 0°. Luminaria tipo AP 80W, 12000lm, IP65, THD<20%, FP<0.9, IK>08 (Marca IEP, modelo AKASH N, 24LED, 80W o similar)


Zona 1

Zonas de cálculo luminotécnico. Ver proyecto adjunto.



Ing. Civil SERGIO D. GARRAFIGUEROA
COORDINADOR
SUBSECRETARÍA DE OBRAS PÚBLICAS
SECRETARÍA DE OBRAS PÚBLICAS
MUNICIPALIDAD DE SALTA

REALIZADO EN: DIRECCION DE PROYECTOS VIALES		MUNICIPALIDAD DE LA CIUDAD DE SALTA SECRETARIA DE OBRAS PÚBLICAS		SOLICITADO POR: SUBSECRETARIO DE GESTIÓN DE OBRAS PÚBLICAS	
Salta MUNICIPALIDAD	Jefe: Ing. Mercedes Quispe	Intendente: DR. EMILIANO DURAND	Secretario: ARQ. GASTÓN VIOLA	ING. PABLO BAUTISTA LUNA	
	CAD:	PLANO DE: INSTALACIÓN ELÉCTRICA EXTERIOR VIAL		LAMINA N°	
	Fecha: ENERO 2026	UBICACIÓN: AV. ÁNGEL VARGAS		4	
	Escala: 1:500				

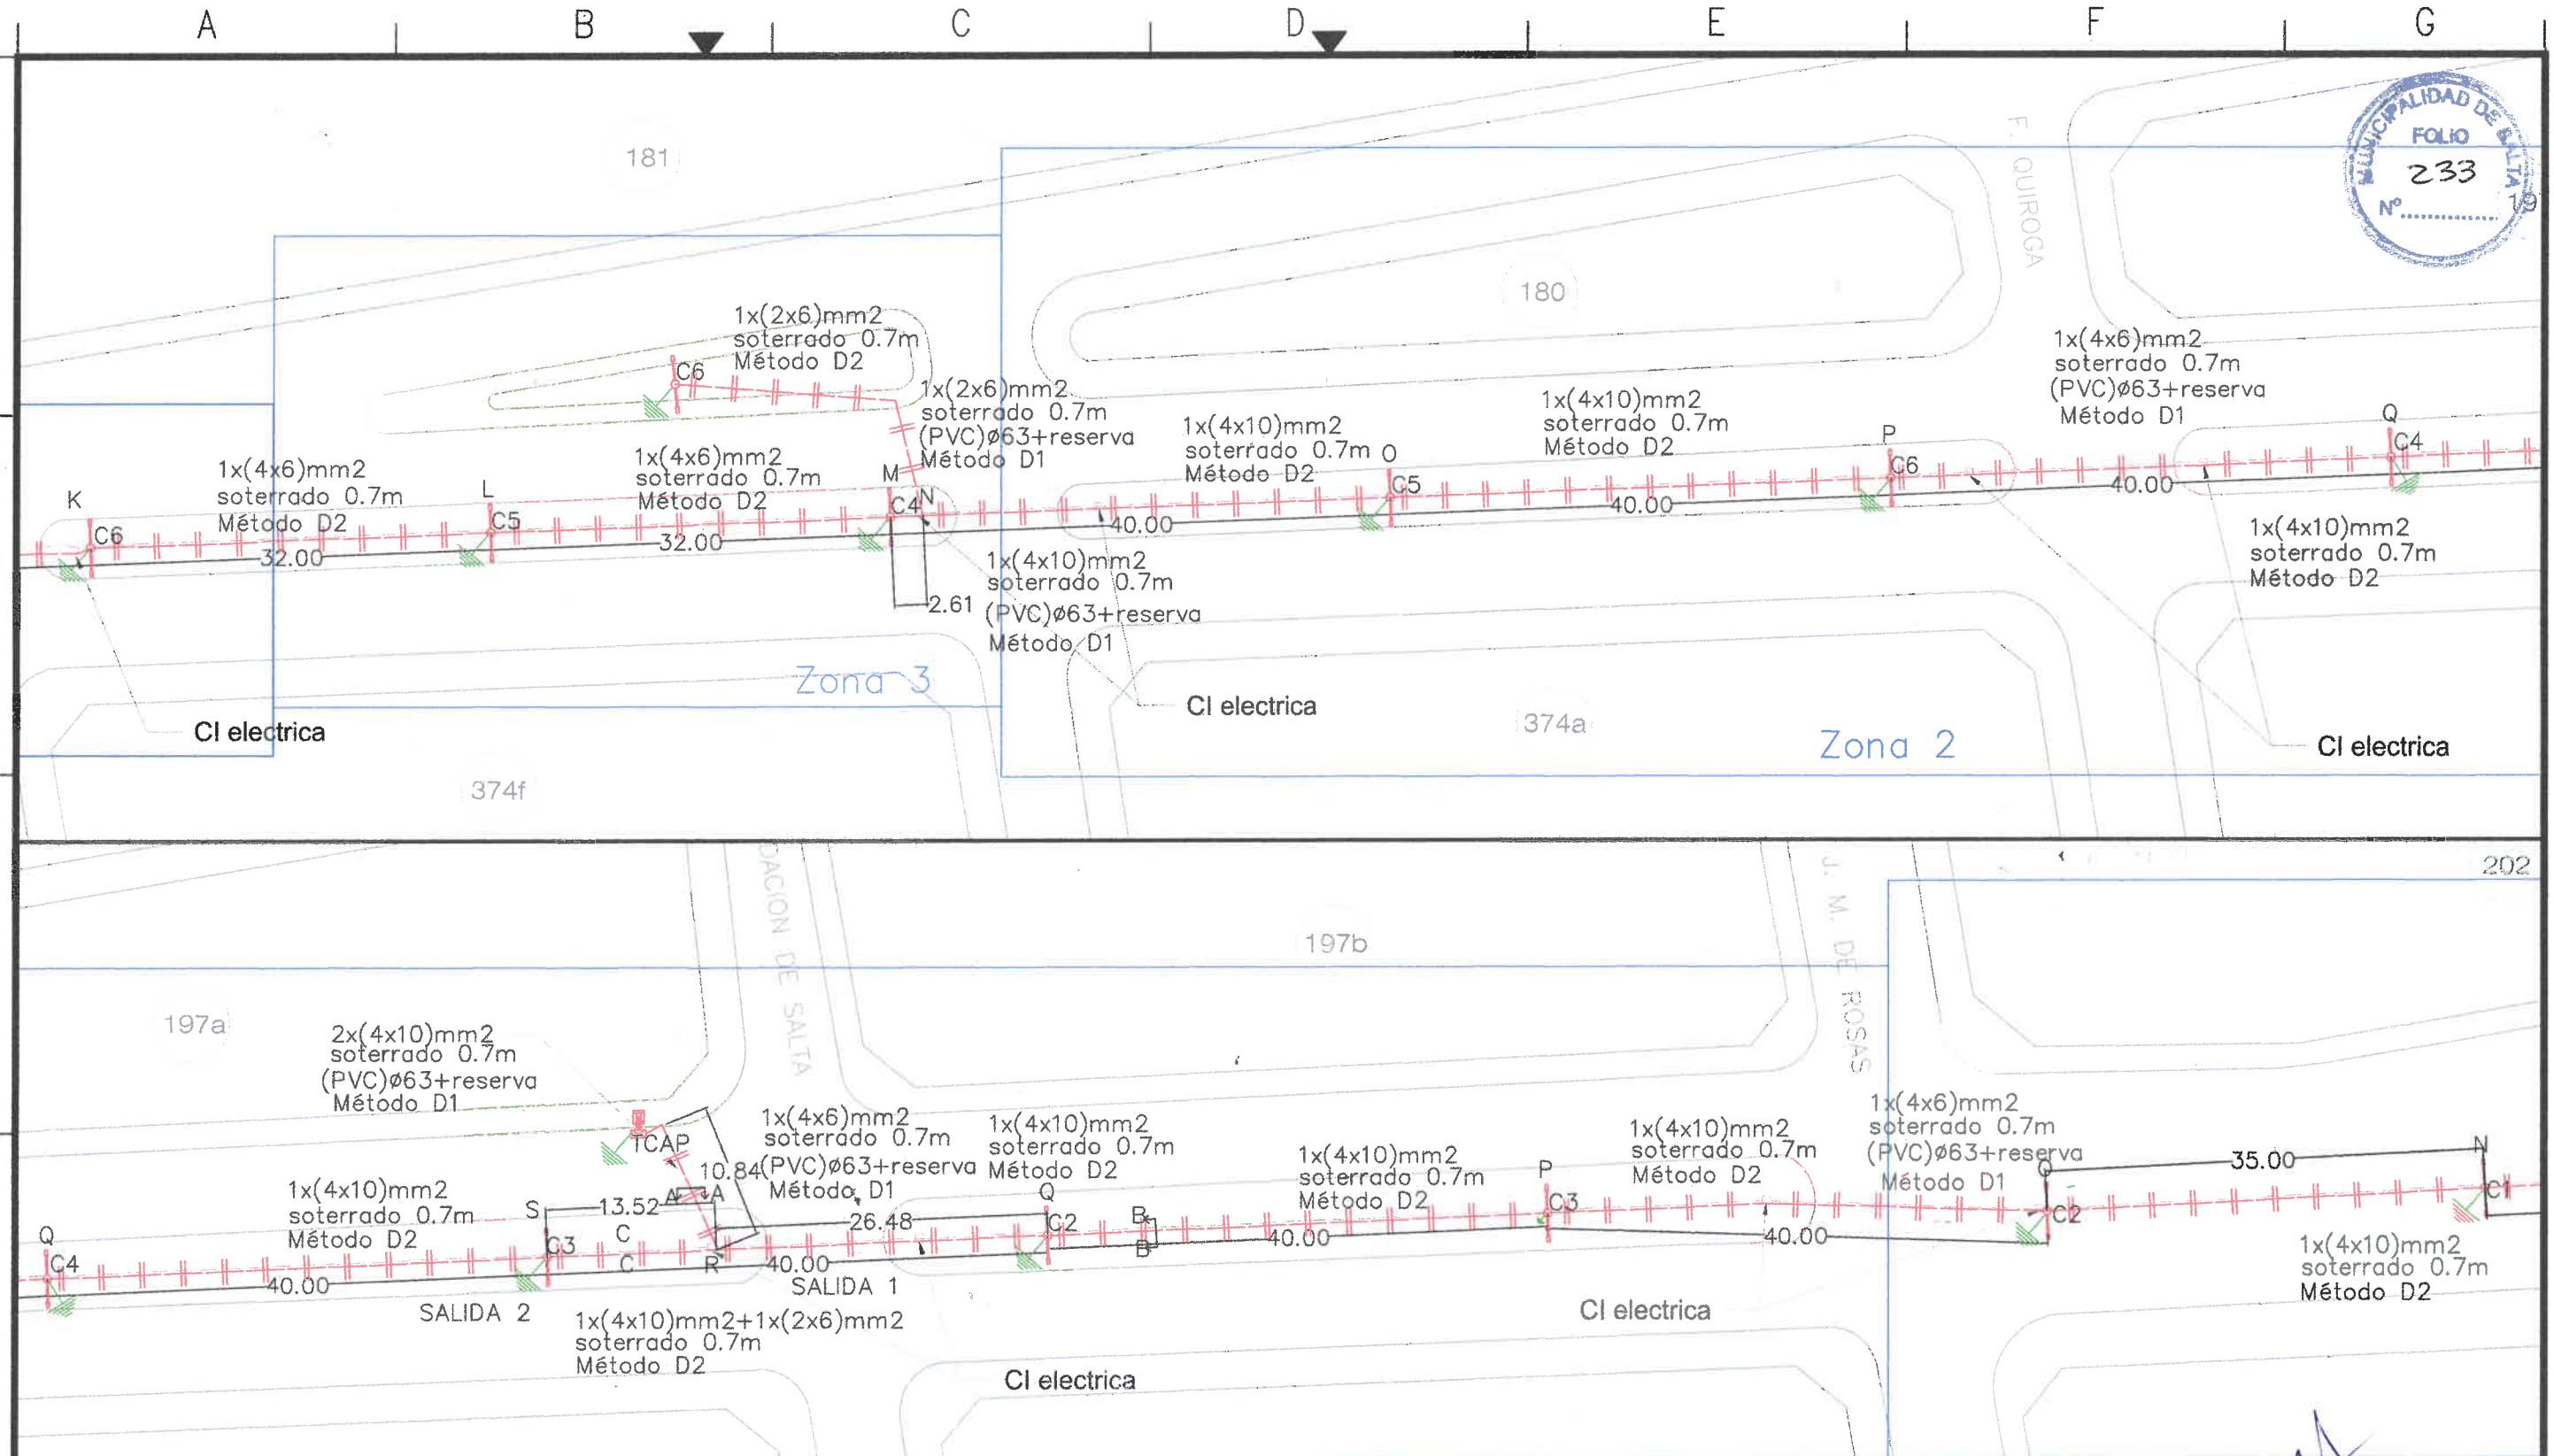

REFERENCIAS

— Cableado subterráneo IRAM 2178-1

⊠ Tablero Comando AP* (TCAP)

⊕ Poste de madera 7m

↓ Jabalina Puesta a Tierra JLØ14x1500m
IRAM 2309 Uo<50V

Ⓜ Medidor Trifásico 380x260x200mm

— Columna nueva metálica (IRAM2619-IRAM 2620) para luminaria LED doble 9m libre altura
brazo 1,5m, inclinación 0°. Luminaria tipo AP 80W, 12000lm, IP65, THD<20%, FP<0.9, IK>08
(Marca IEP, modelo AKASH N, 24LED, 80W o similar)

— Columna nueva metálica (IRAM2619-IRAM 2620) para luminaria LED 9m libre altura
brazo 1,5m, inclinación 0°. Luminaria tipo AP 80W, 12000lm, IP65, THD<20%, FP<0.9, IK>08
(Marca IEP, modelo AKASH N, 24LED, 80W o similar)

Zona 1

Zonas de cálculo luminotécnico. Ver proyecto adjunto.

Ing. Civil **PAULO D. ANDRADA FIGUEROA**
AUTORIZADOR
SUBSECRETARÍA DE GESTIÓN DE OBRAS PÚBLICAS
SECRETARÍA DE OBRAS PÚBLICAS
MUNICIPALIDAD DE SALTA

REALIZADO EN:
DIRECCION DE PROYECTOS VIALES

MUNICIPALIDAD DE LA CIUDAD DE SALTA
SECRETARIA DE OBRAS PÚBLICAS

SOLICITADO POR:
SUBSECRETARIO DE GESTIÓN
DE OBRAS PÚBLICAS

Jefe: Ing. Mercedes Quispe

Intendente: DR. EMILIANO DURAND

Secretario: ARQ. GASTÓN VIOLA

ING. PABLO BAUTISTA LUNA



CAD:

PLANO DE: **INSTALACIÓN ELÉCTRICA EXTERIOR VIAL**

LAMINA Nº

Fecha: ENERO 2026

UBICACIÓN: **AV. ÁNGEL VARGAS**


5

Escala: 1:500

A B C D E F G



NUMERO DE PLANO: 6

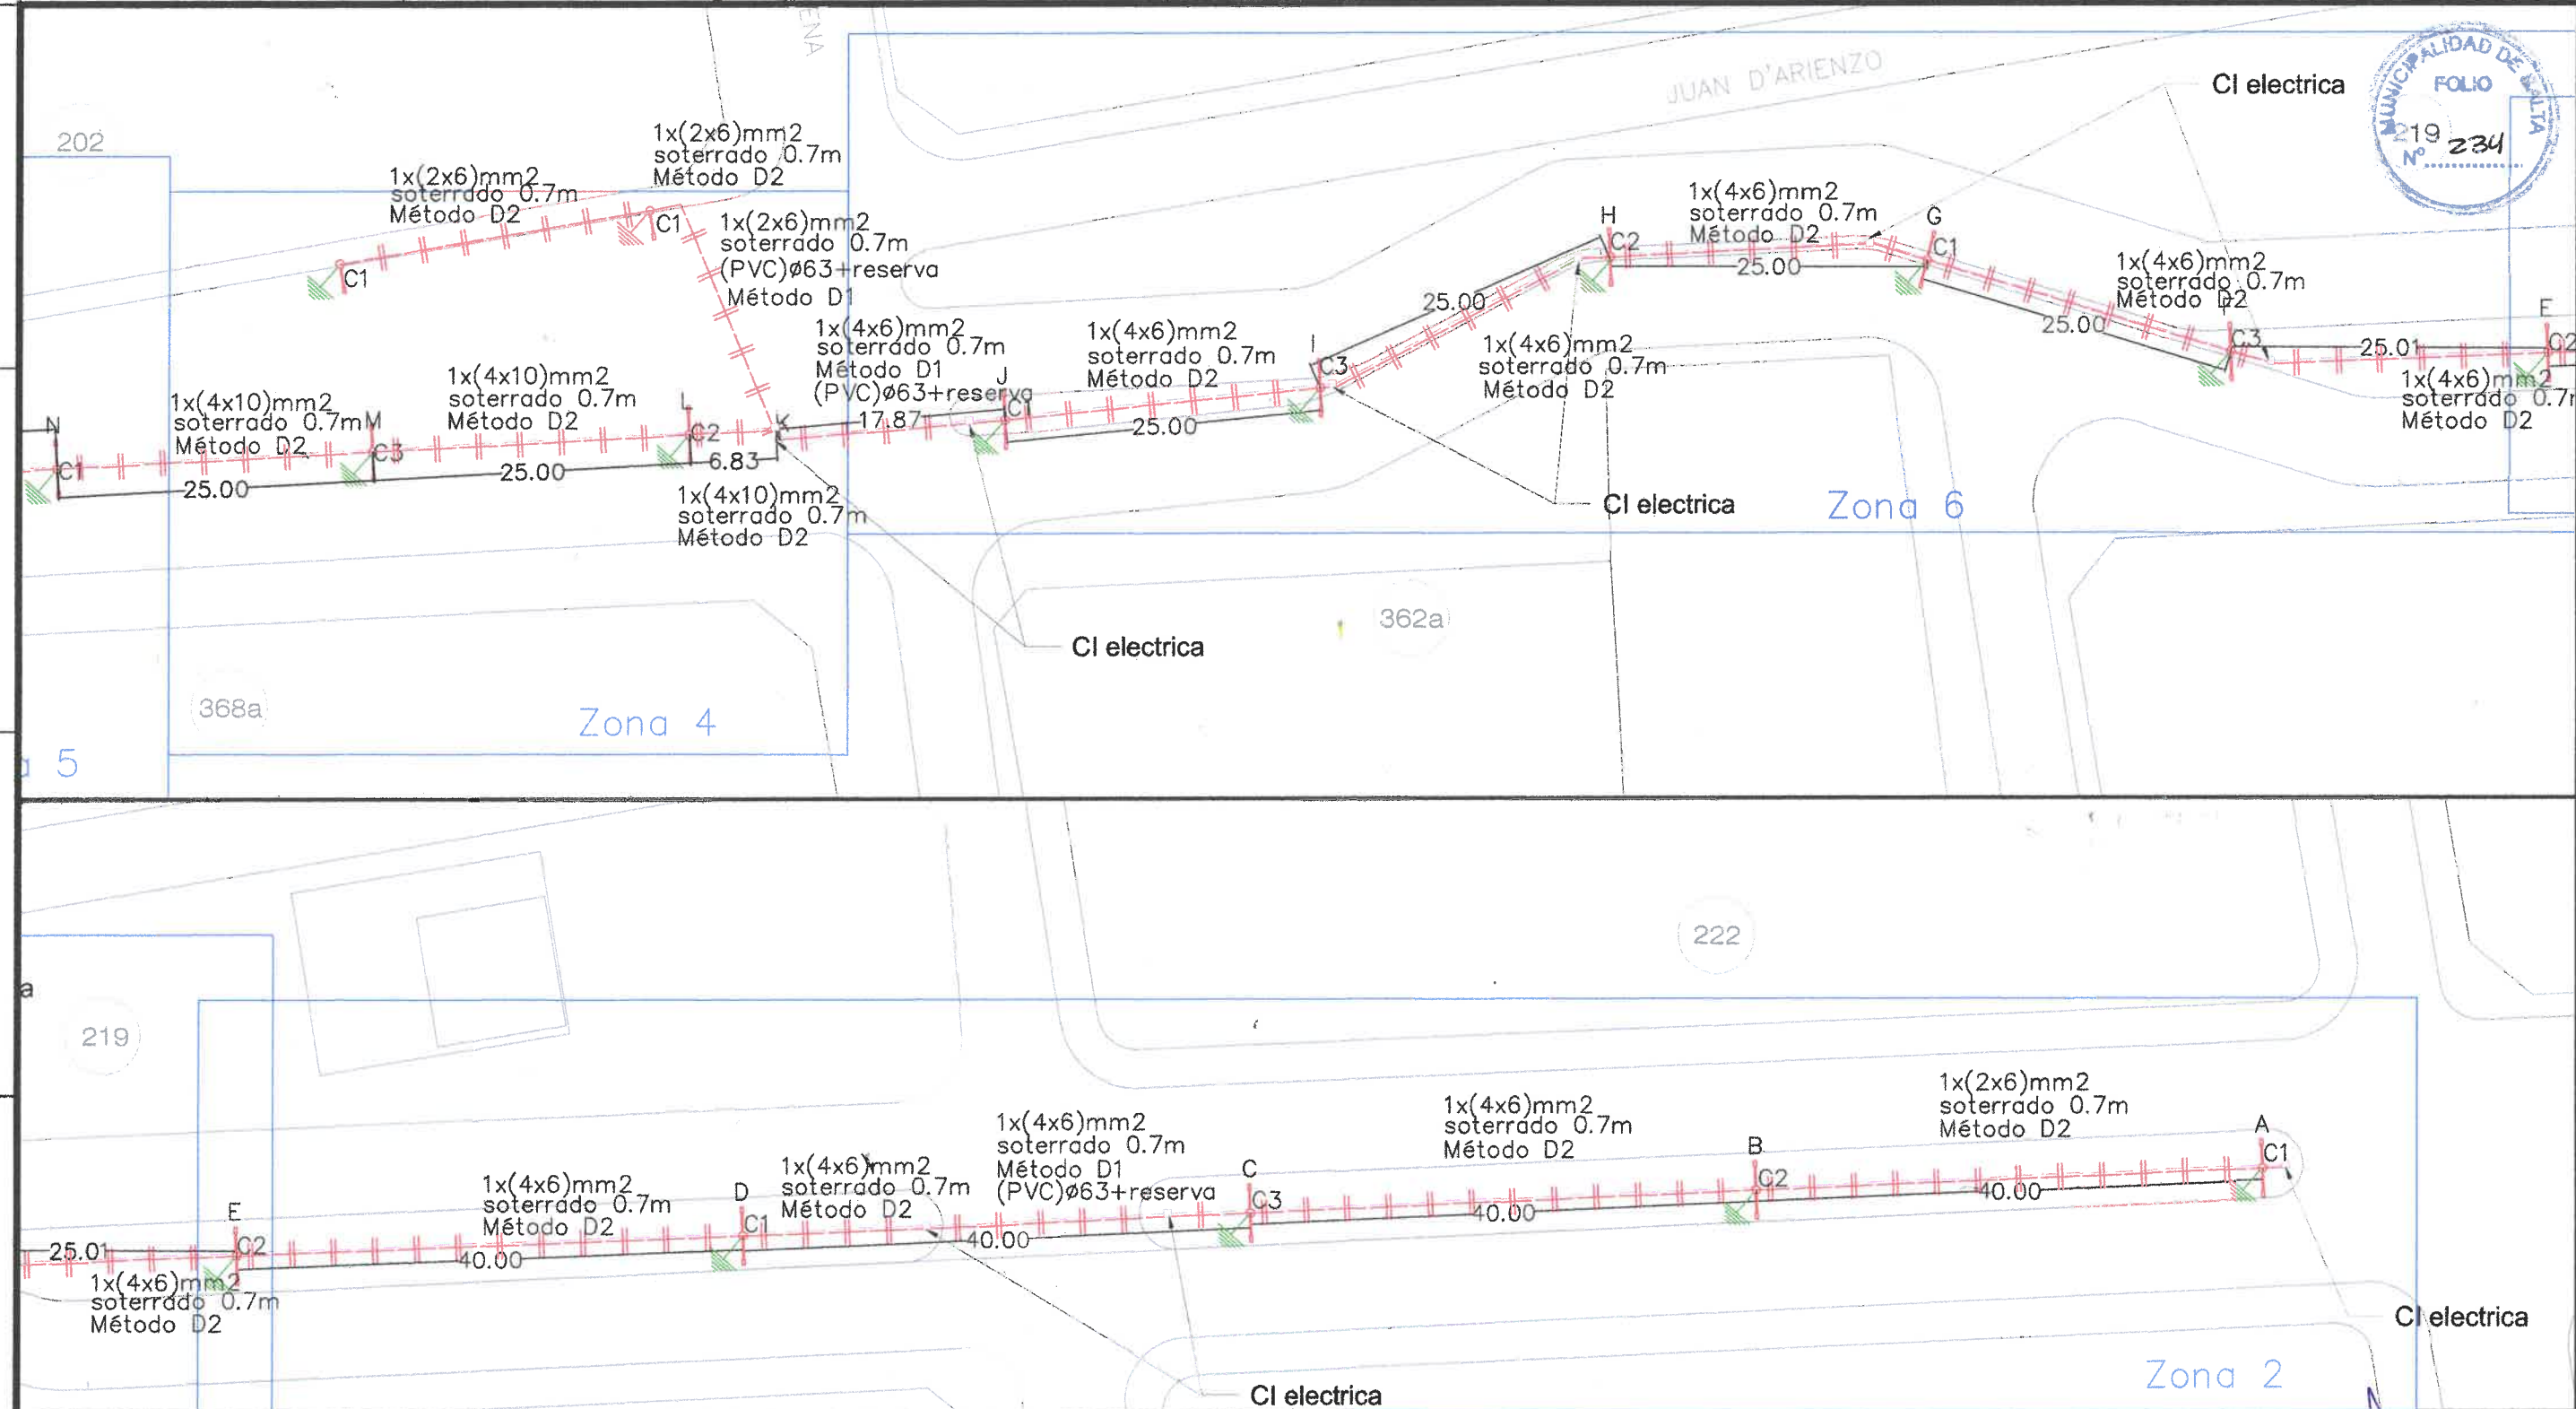

REFERENCIAS

- Cableado subterráneo IRAM 2178-1
- Tablero Comando A.P. (TCAP)
- Poste de madera 7m
- Jabalina Puesta a Tierra JL14x1500m IRAM 2309 Uo<50V
- Medidor Trifásico 380x260x200mm
- Columna nueva metálica (IRAM2619-IRAM 2620) para luminaria LED doble 9m libre altura brazo 1,5m, inclinación 0°. Luminaria tipo AP 80W, 12000lm, IP65, THD<20%, FP<0.9, IK>08 (Marca IEP, modelo AKASH N, 24LED, 80W o similar)
- Columna nueva metálica (IRAM2619-IRAM 2620) para luminaria LED 9m libre altura brazo 1,5m, inclinación 0°. Luminaria tipo AP 80W, 12000lm, IP65, THD<20%, FP<0.9, IK>08 (Marca IEP, modelo AKASH N, 24LED, 80W o similar)

Ing. Civil SEPOLIA ANDRADA FIGUEROA
COORDINADOR
SUBSECRETARÍA DE GESTIÓN DE OBRAS PÚBLICAS
SECRETARÍA DE OBRAS PÚBLICAS
MUNICIPALIDAD DE SALTA

REALIZADO EN: DIRECCION DE PROYECTOS VIALES		MUNICIPALIDAD DE LA CIUDAD DE SALTA SECRETARIA DE OBRAS PÚBLICAS		SOLICITADO POR: SUBSECRETARIO DE GESTIÓN DE OBRAS PÚBLICAS	
	Jefe: Ing. Mercedes Quispe	Intendente: DR. EMILIANO DURAND	Secretario: ARQ. GASTÓN VIOLA	ING. PABLO BAUTISTA LUNA	
	CAD:	PLANO DE: INSTALACIÓN ELÉCTRICA EXTERIOR VIAL		LAMINA N°	
	Fecha: ENERO 2026	UBICACIÓN: AV. ÁNGEL VARGAS		6	
	Escala: 1:500				

Zona 1 Zonas de cálculo luminotécnico. Ver proyecto adjunto.

A

B

C


D

E


F

G

DETALLE 1: COLUMNA DE ALUMBRADO CALLES

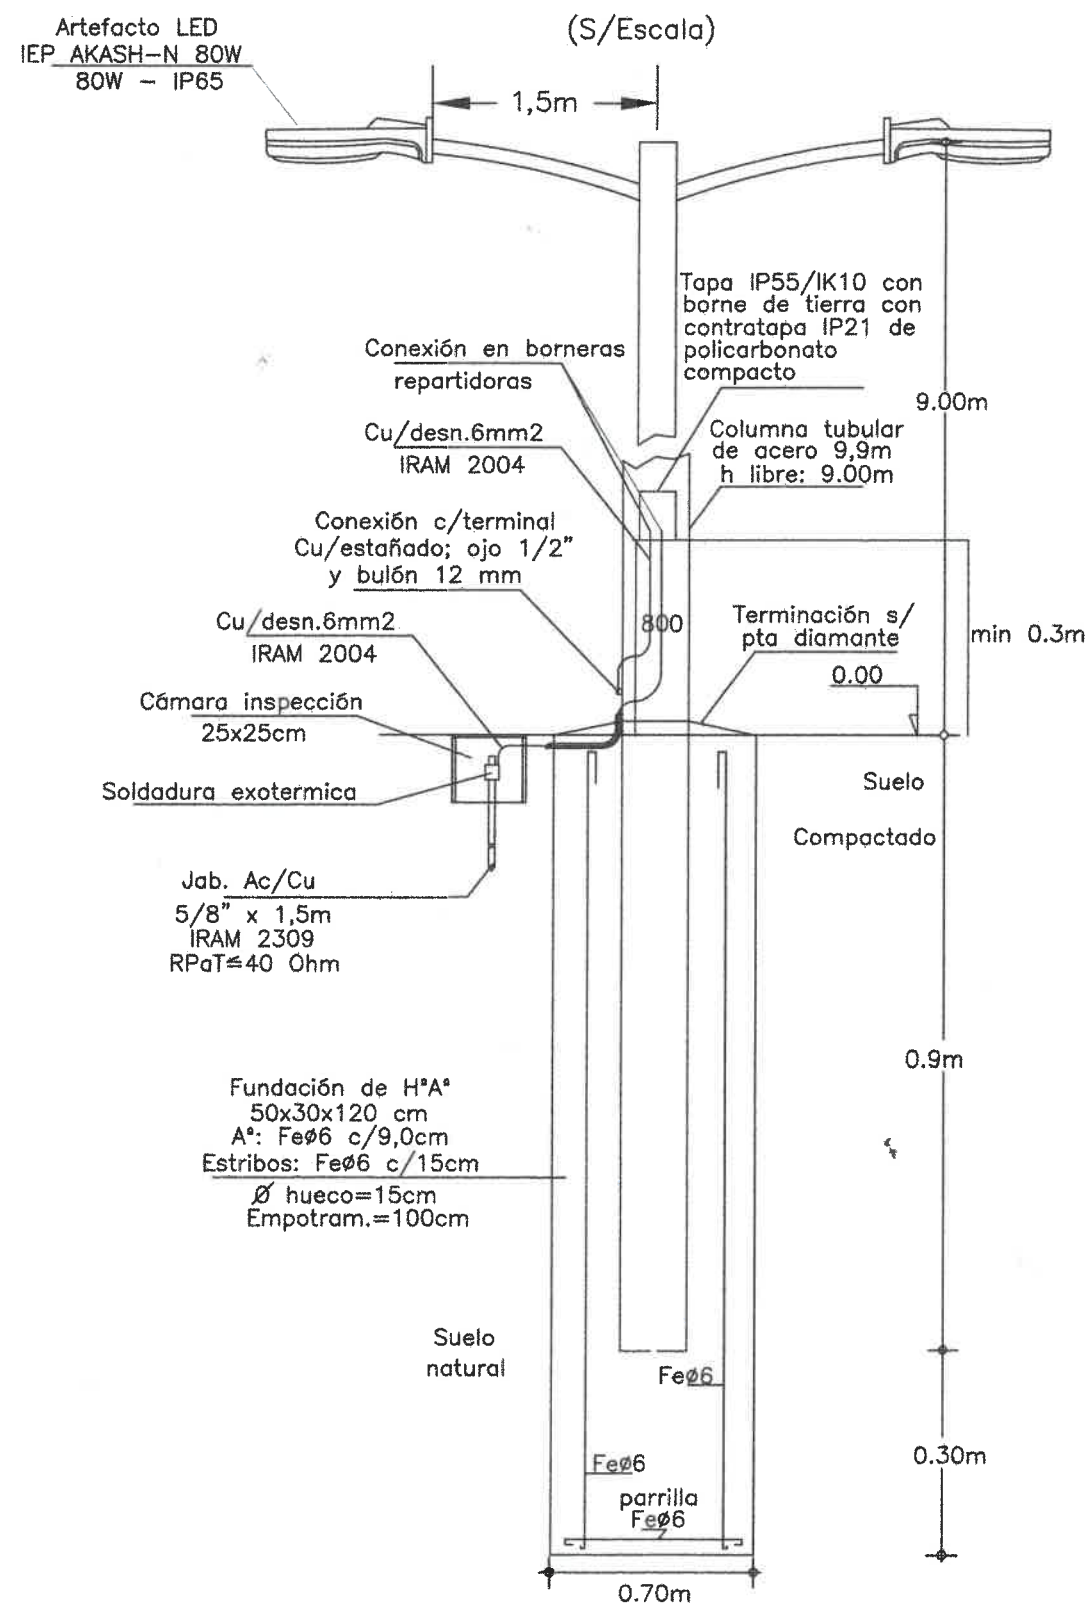

DETALLE 1: COLUMNA DE ALUMBRADO CALLES

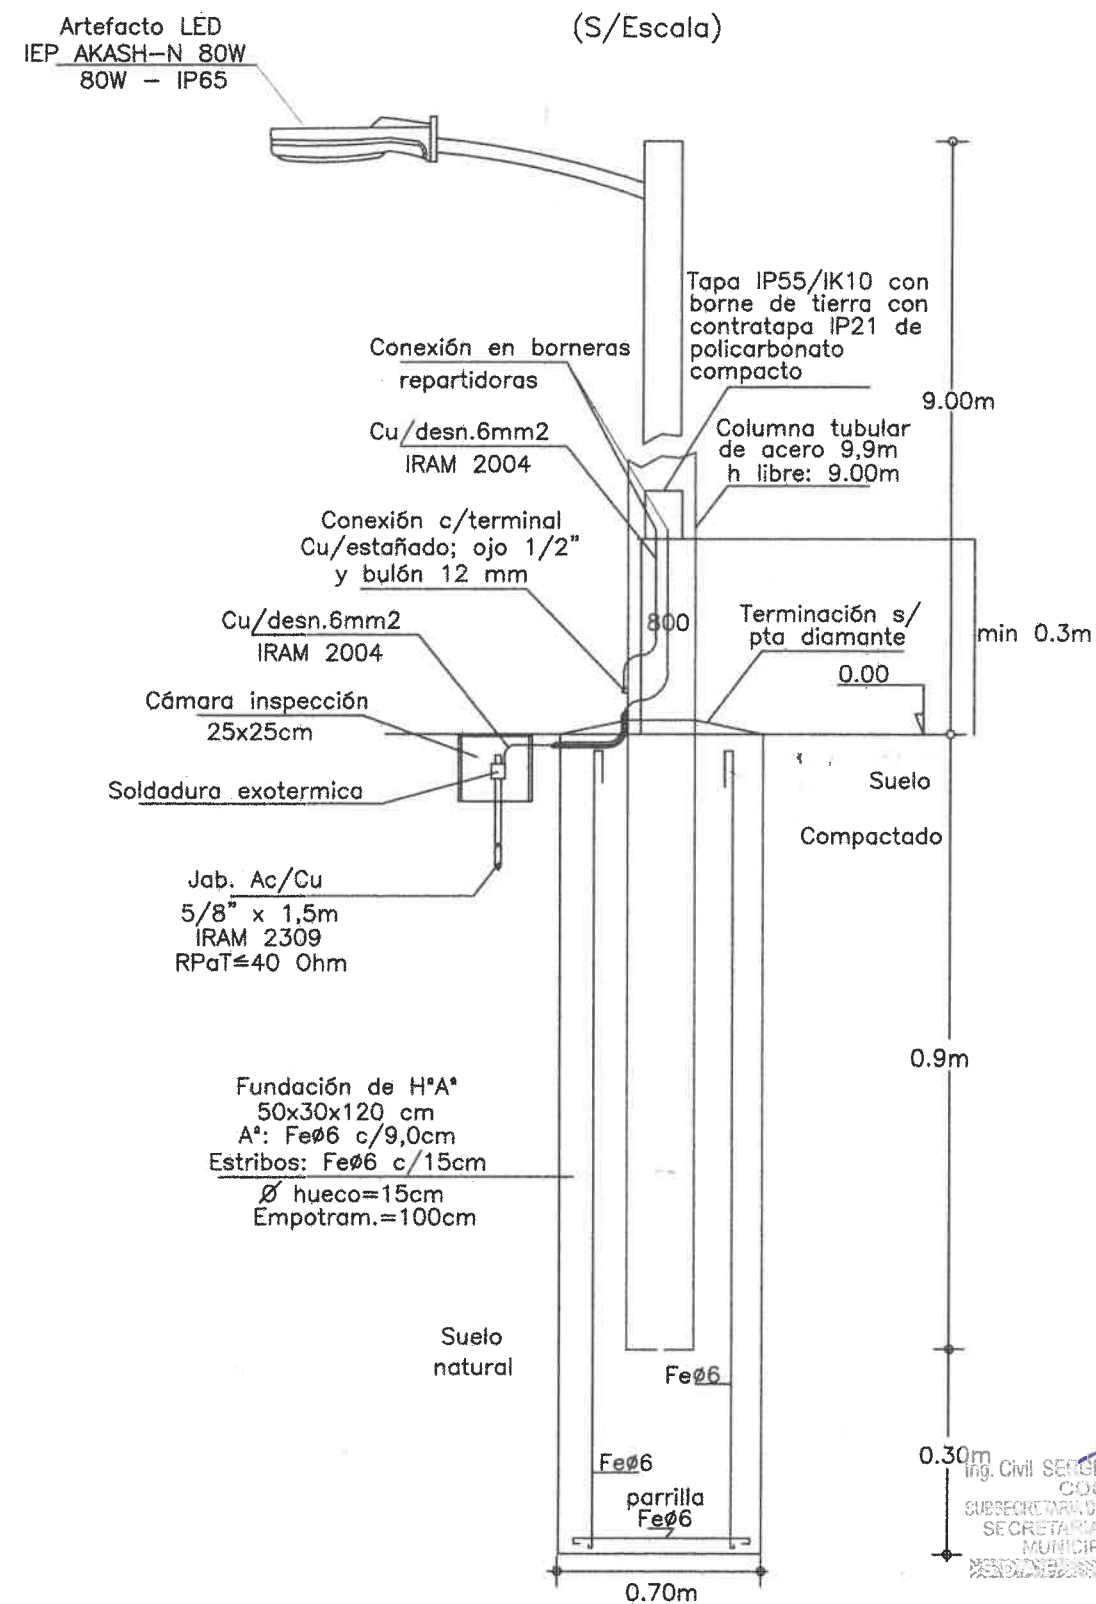

Ing. Civil SERGIO ANDRADA FIGUEROA
COORDINADOR
SUBSECRETARÍA DE GESTIÓN DE OBRAS PÚBLICAS
SECRETARÍA DE OBRAS PÚBLICAS
MUNICIPALIDAD DE SALTA

REALIZADO EN:
DIRECCION DE PROYECTOS VIALES

MUNICIPALIDAD DE LA CIUDAD DE SALTA
SECRETARIA DE OBRAS PÚBLICAS

SOLICITADO POR:
SUBSECRETARIO DE GESTIÓN
DE OBRAS PÚBLICAS



Jefe: Ing. Mercedes Quispe
CAD:
Fecha: ENERO 2026
Escala: S/E

Intendente: DR. EMILIANO DURAND
Secretario: ARQ. GASTÓN VIOLA
PLANO DE: **INSTALACIÓN ELÉCTRICA EXTERIOR VIAL**
UBICACIÓN: **AV. ÁNGEL VARGAS**


LAMINA N°

7


8

MUNICIPALIDAD DE SALT
FOLIO
236
No

VISTA INFERIOR

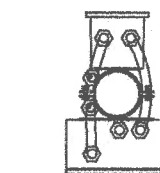

VISTAS DE FRENTERES

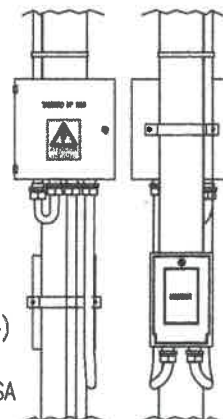

UNION
CAÑO BAJADA
CAÑO FLEXIBLE




Ing. Civil SERGIO L. ANDRADA FIGUEROA
COORDINADOR
SECRETARIA DE OBRAS PUBLICAS
MUNICIPALIDAD DE SALTA

- Cableado subterráneo IRAM 2178-1
- Tablero Comando A.P.* (TCAP)
- Poste de madera 7m
- Jabalina Puesta a Tierra JLØ14x1500m
IRAM 2309 $U_o < 50V$
- Medidor Trifásico 380x260x200mm

Columna nueva metálica (IRAM2619—IRAM 2620) para luminaria LED doble 9m libre altura
 brazo 1,5m, inclinación 0°. Luminaria tipo AP 80W, 12000lm, IP65, THD<20%, FP<0.9, IK>08
 (Marca IEP, modelo AKASH N, 24LED, 80W o similar)

Columna nueva metálica (IRAM2619—IRAM 2620) para luminaria LED 9m libre altura
 brazo 1,5m, inclinación 0°. Luminaria tipo AP 80W, 12000lm, IP65, THD<20%, FP<0.9, IK>08
 (Marca IEP, modelo AKASH N, 24LED, 80W o similar)

Zonas de cálculo luminotécnico. Ver proyecto adjunto.

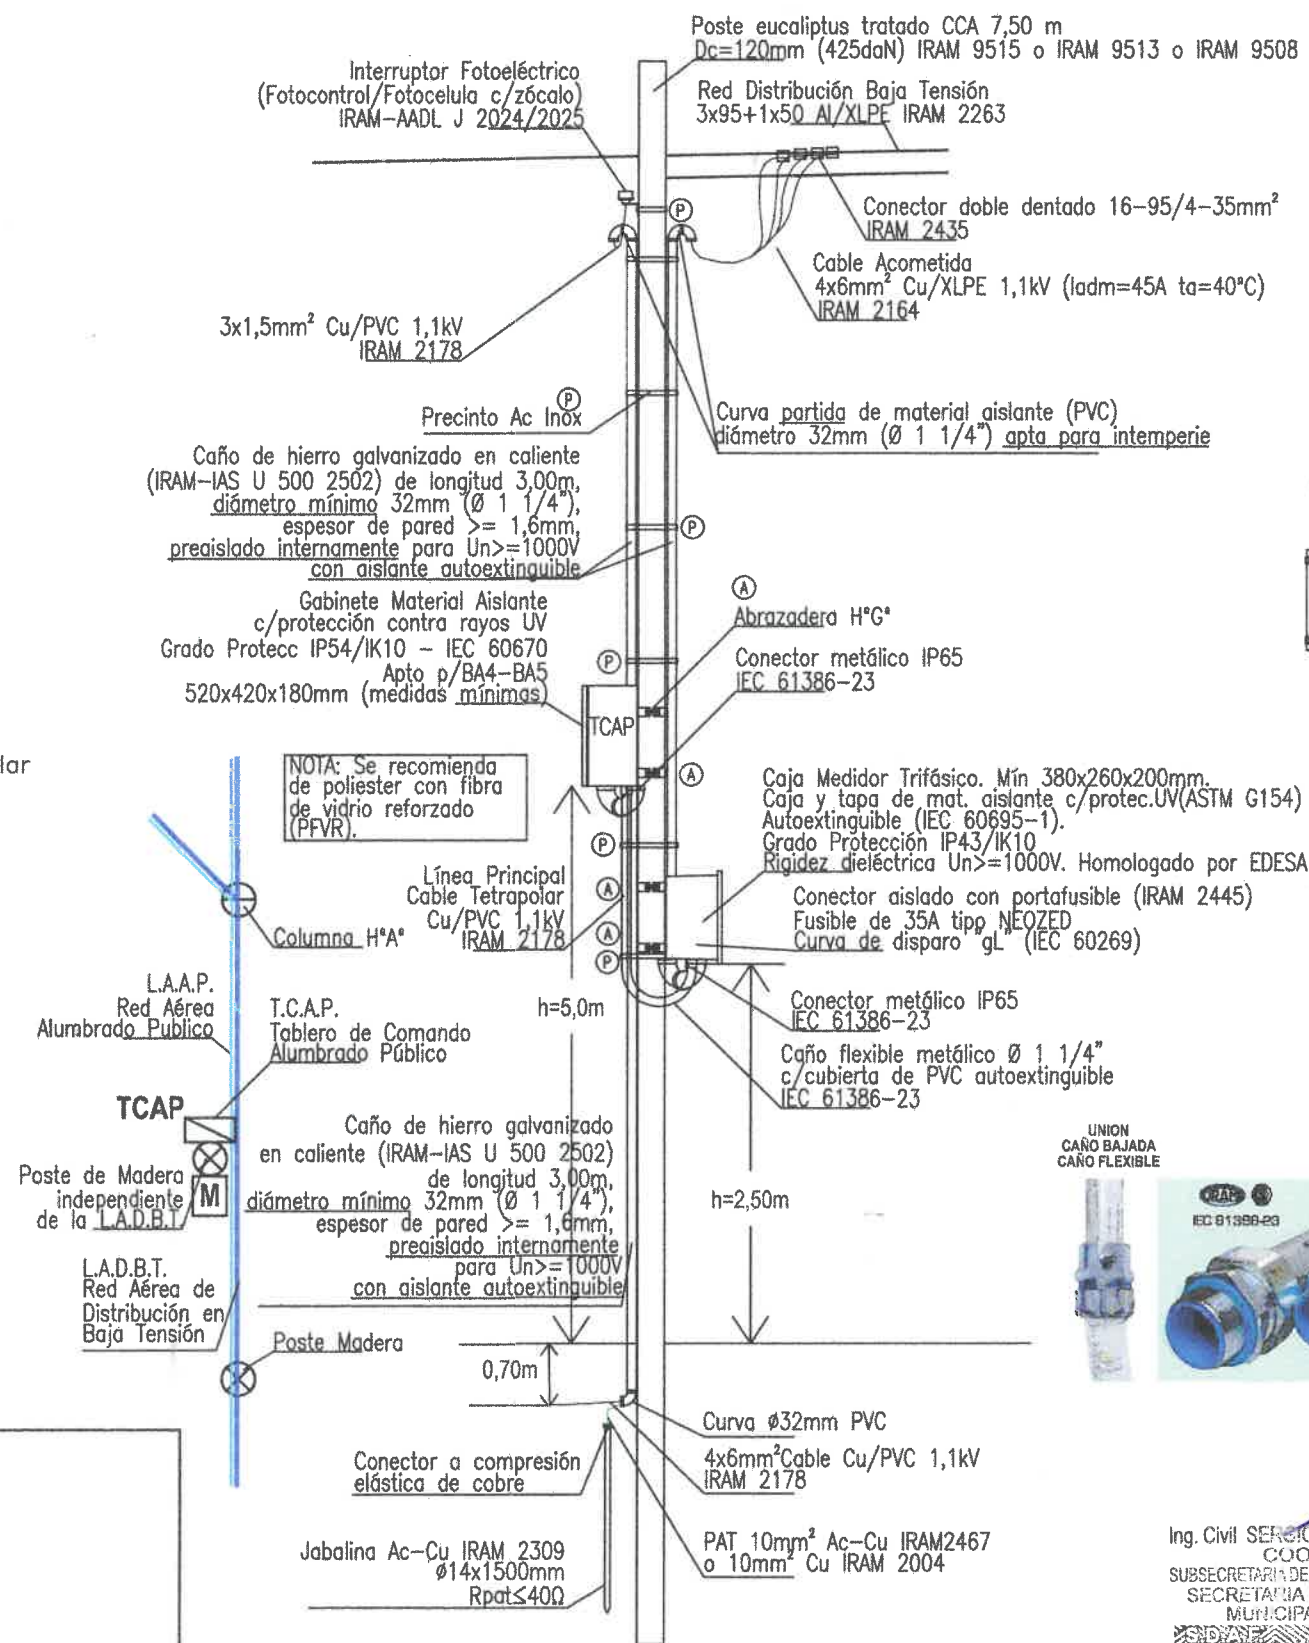

REALIZADO EN:
DIRECCION DE PROYECTOS VIALES

MUNICIPALIDAD DE LA CIUDAD DE SALTA
SECRETARIA DE OBRAS PÚBLICAS

SOLICITADO POR:
SUBSECRETARIO DE GESTIÓN
DE OBRAS PÚBLICAS

Jefe: Ing. Mercedes Quispe
CAD:
Fecha: ENERO 2026
Escala: S/E

Intendente: DR. EMILIANO DURAND	Secretario: ARQ. GASTÓN VIOLA
PLANO DE: INSTALACIÓN ELÉCTRICA EXTERIOR VIAL	
UBICACIÓN: AV. ÁNGEL VARGAS	

ING. PABLO BAUTISTA LUNA

LAMINA N°	
-----------	--

8

FOLIO
237
No

Incluir la siguiente nota en la puerta del TCAP"IMPORTANTE: Instalación de Alumbrado bajo ECT TN-S, deberá mantenerse la vinculación entre Neutro y PE. El Municipio o quien reciba la obra para su explotación deberá estar instruido respecto de las tareas de mantenimiento para este ECT indicados en AEA 95703-Anexo B-B.3"

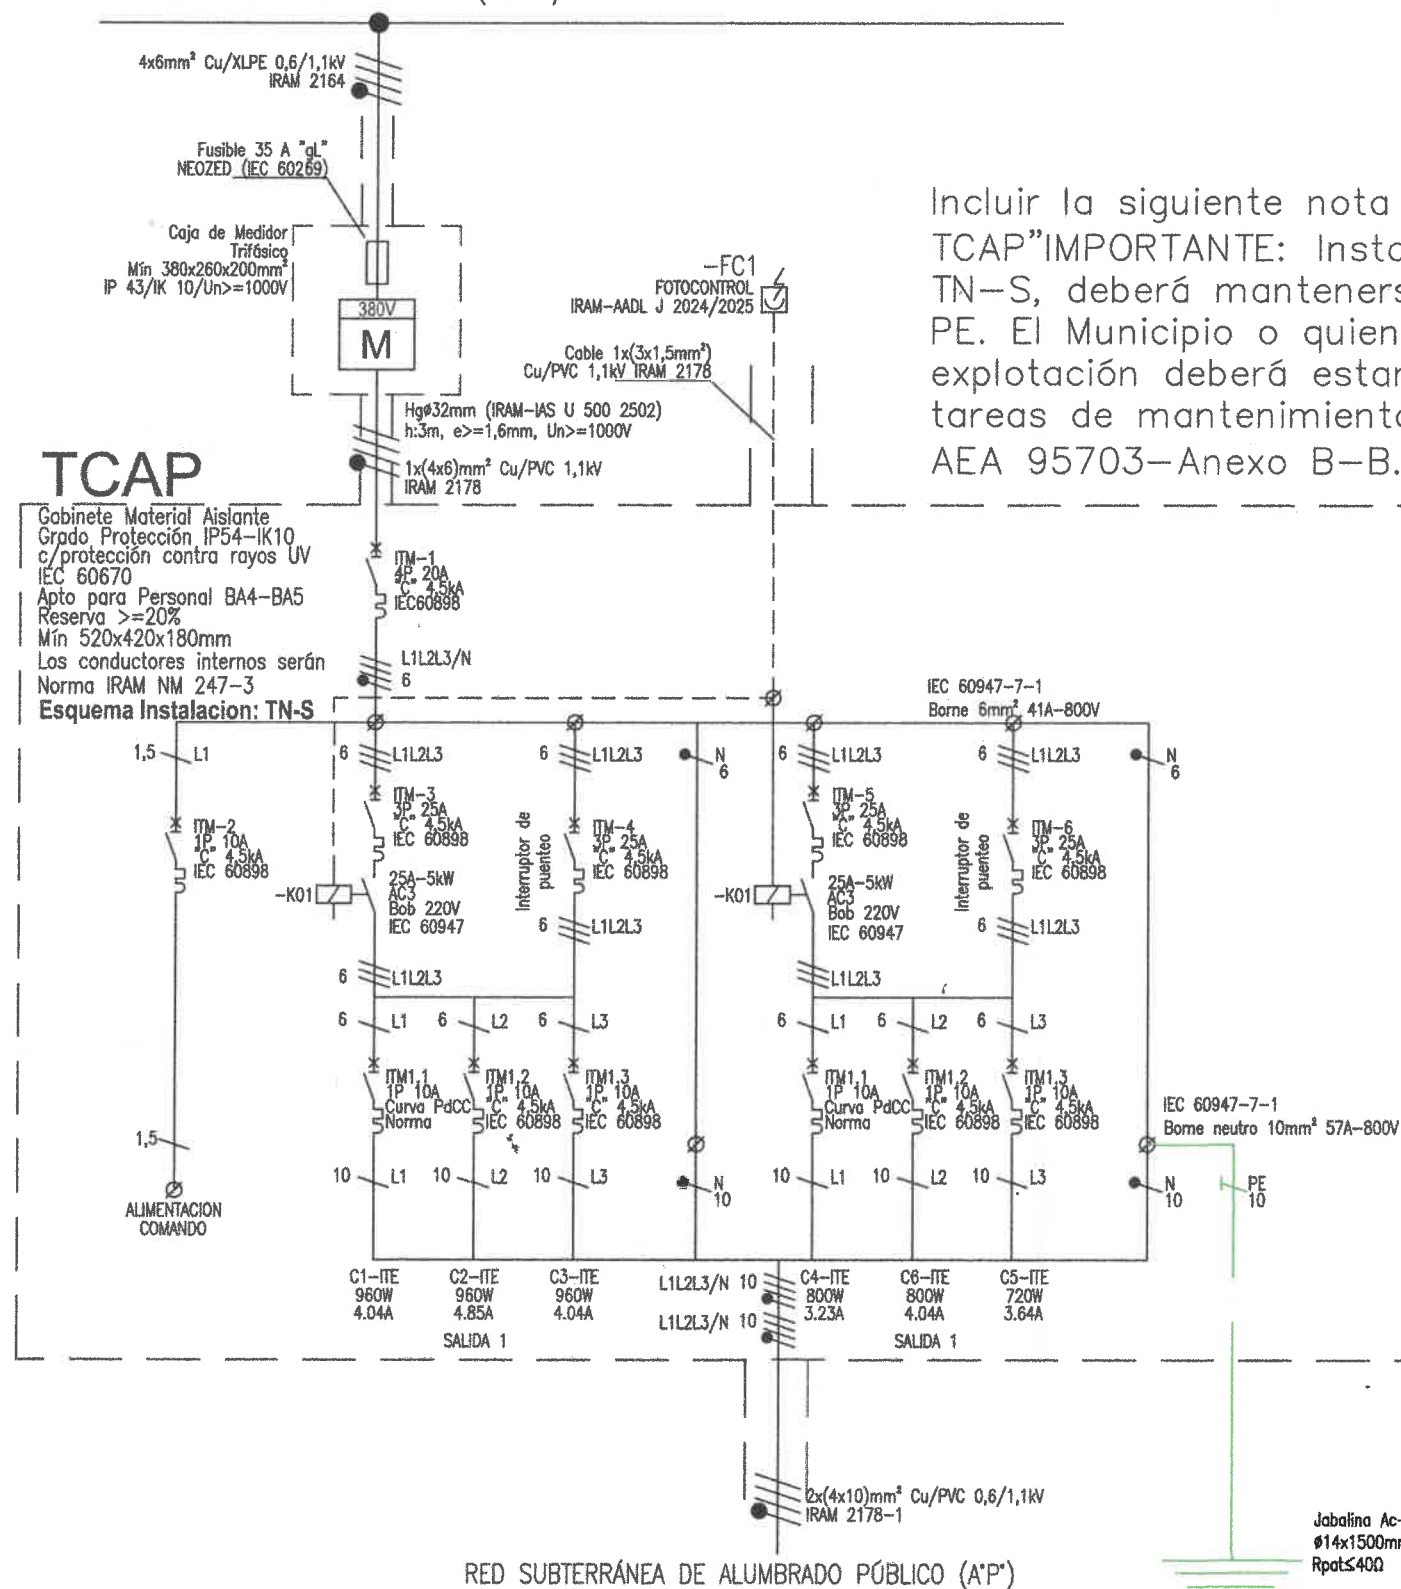







COORDINADOR
SUBSECRETARÍA DE GESTIÓN DE OBRAS PÚBLICAS
SECRETARÍA DE OBRAS PÚBLICAS

REALIZADO EN: DIRECCION DE PROYECTOS VIALES		MUNICIPALIDAD DE LA CIUDAD DE SALTA SECRETARIA DE OBRAS PÚBLICAS		SOLICITADO POR: SUBSECRETARIO DE GESTIÓN DE OBRAS PÚBLICAS	
	Jefe: Ing. Mercedes Quispe	Intendente: DR. EMILIANO DURAND	Secretario: ARQ. GASTÓN VIOLA	ING. PABLO BAUTISTA LUNA	
	CAD:	PLANO DE: INSTALACIÓN ELÉCTRICA EXTERIOR VIAL			LAMINA N°
	Fecha: ENERO 2026	UBICACIÓN: AV. ÁNGEL VARGAS			9
	Escala: S/E				

NUMERO PLANO: 10

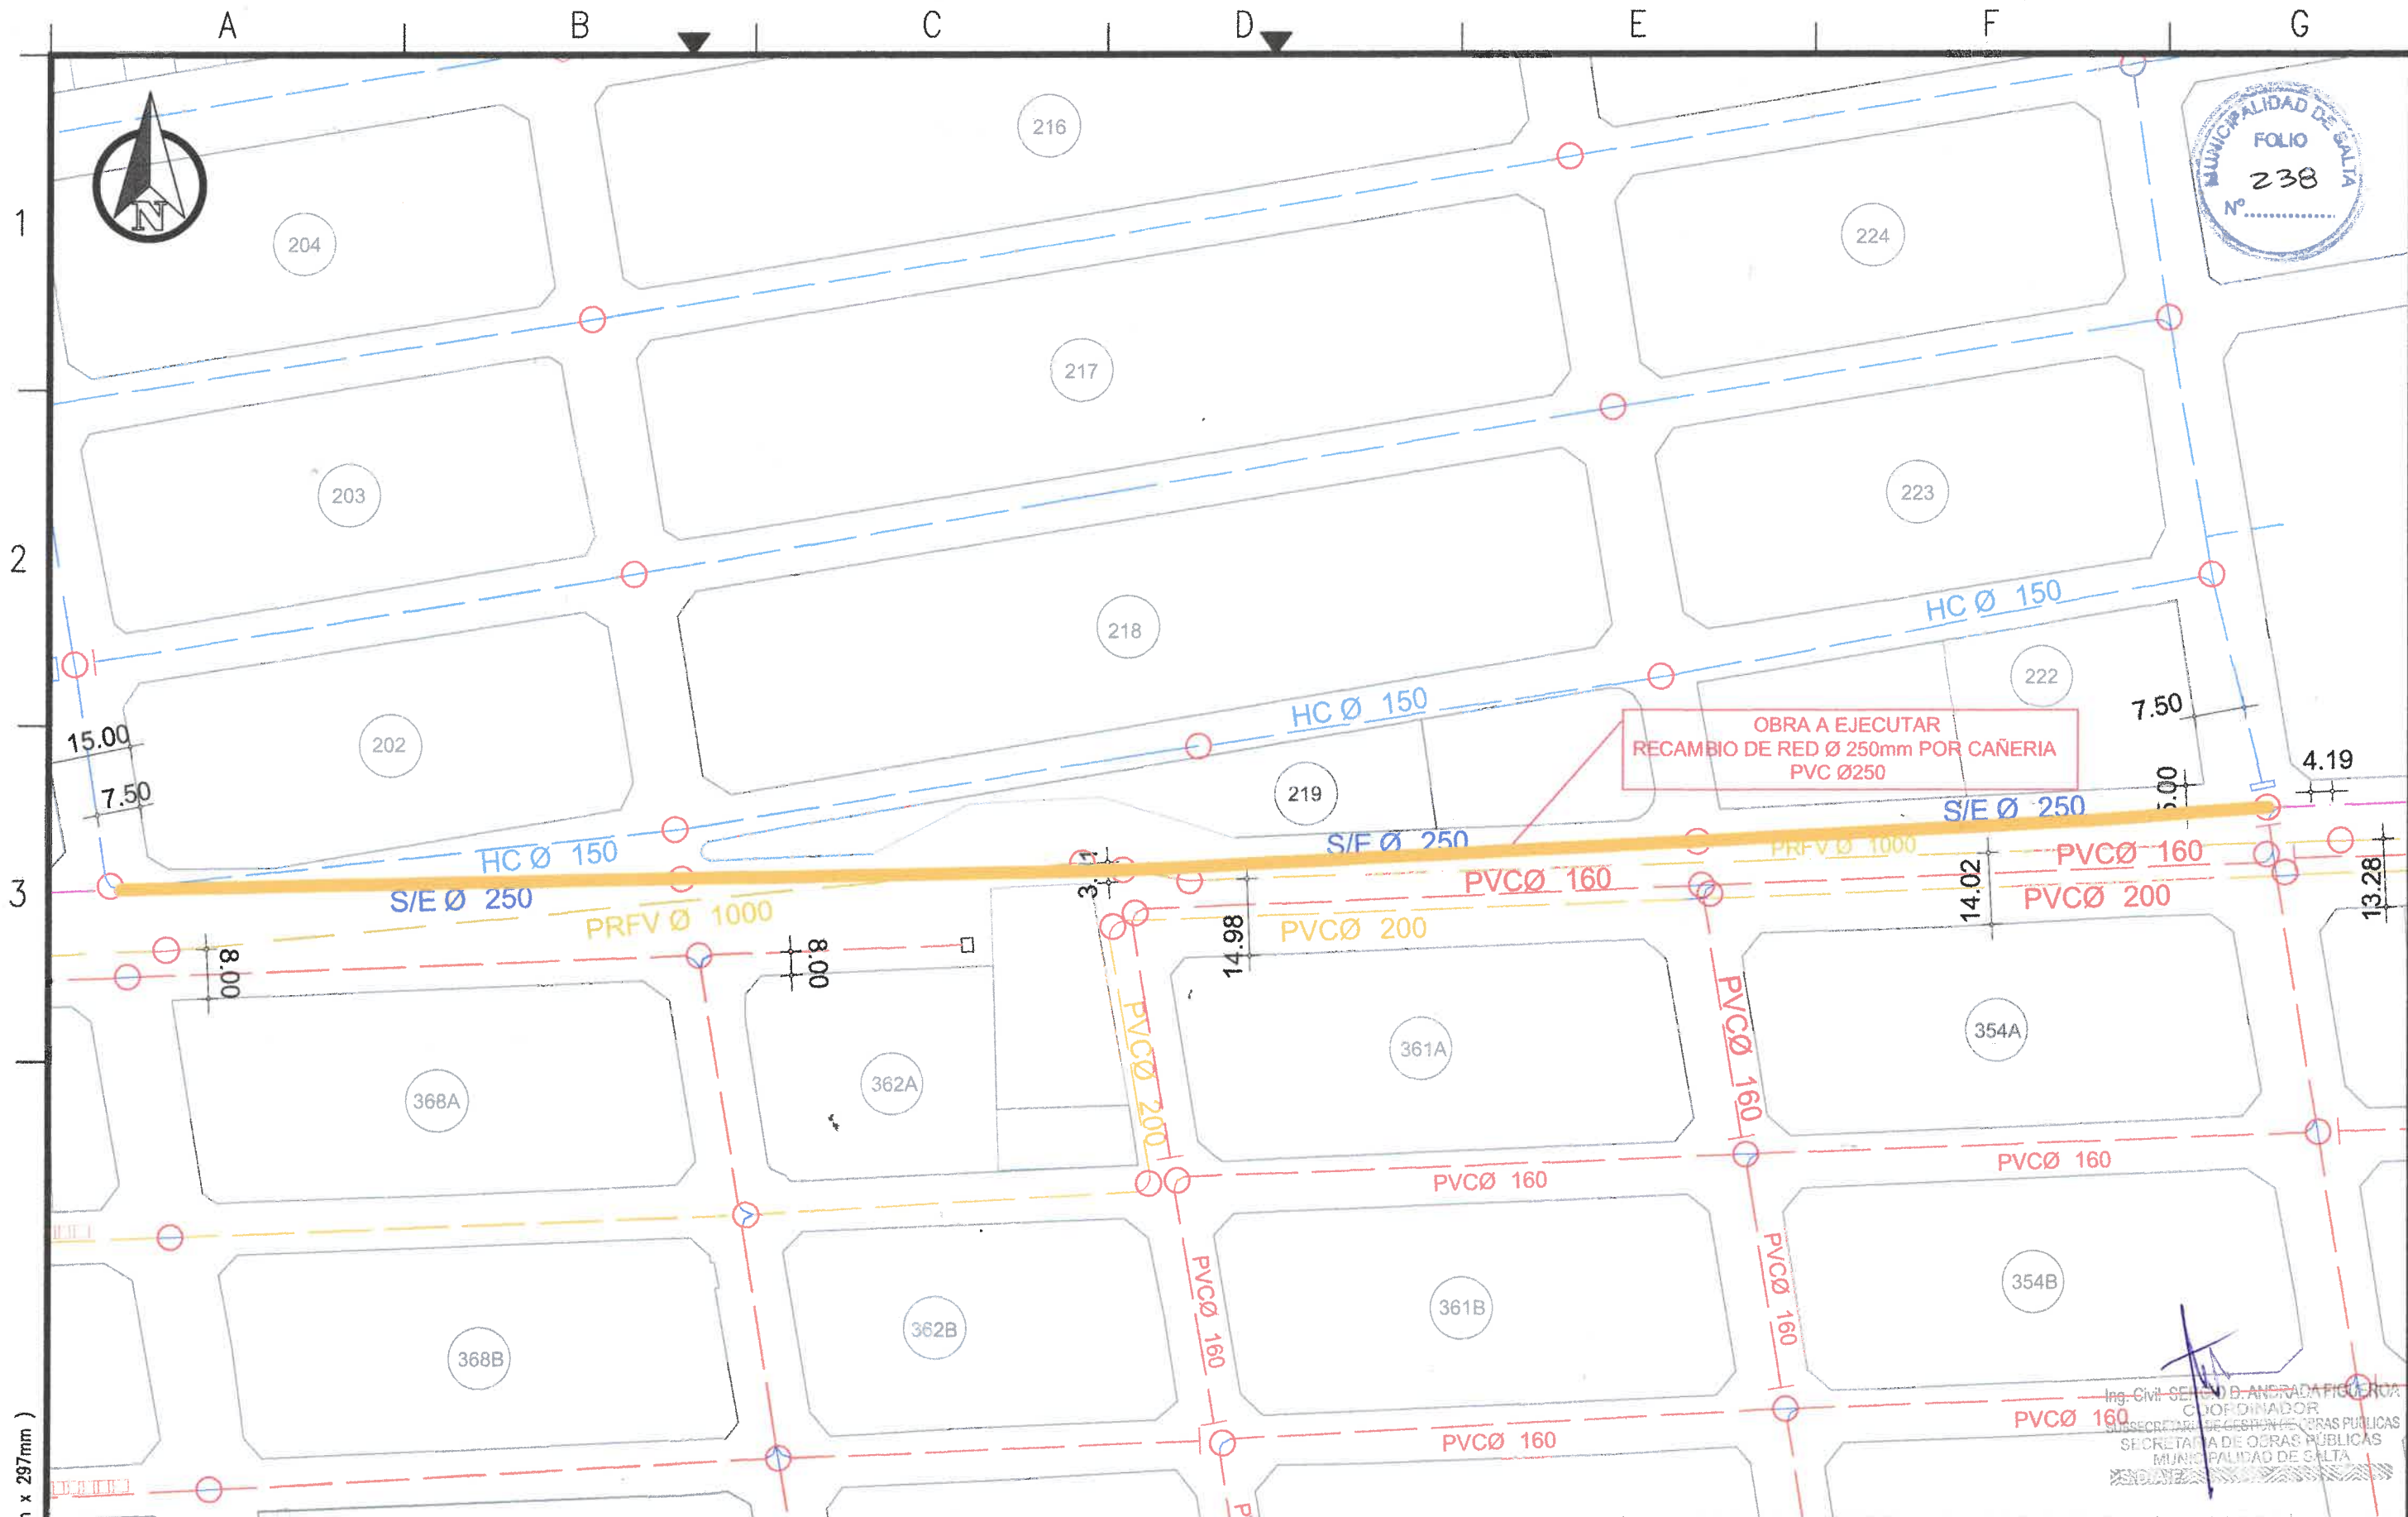

COORDINADOR
SUBSECRETARÍA DE GESTIÓN DE OBRAS PÚBLICAS
SECRETARÍA DE OBRAS PÚBLICAS
MUNICIPALIDAD DE SALTA

FORMATO IRAM A3 (420mm x 297mm)



REALIZADO EN: DIRECCION DE PROYECTOS VIALES		MUNICIPALIDAD DE LA CIUDAD DE SALTA SECRETARIA DE OBRAS PÚBLICAS		SOLICITADO POR: SUBSECRETARIO DE GESTIÓN DE OBRAS PÚBLICAS	
	Jefe: Ing. Mercedes Quispe	Intendente: DR. EMILIANO DURAND		Secretario: ARQ. GASTÓN VIOLA	
	CAD:	PLANO DE: RECAMBIO RED DE AGUA		ING. PABLO BAUTISTA LUNA	
	Fecha: ENERO 2026	UBICACIÓN: AV. ÁNGEL VARGAS		LAMINA N°	
	Escala: 1:600			10	

A B C D E F G



NUMERO PLANO: 11

1
2
3

VADO TIPO A
RESOLVER VADOS SEGUN NORMATIVA
CON DIMENSIONES Y PENDIENTES
MAX 10% SEGUN COTAS DE NIVEL.

VADO TIPO A
RESOLVER VADOS SEGUN NORMATIVA
CON DIMENSIONES Y PENDIENTES
MAX 10% SEGUN COTAS DE NIVEL.

VADO TIPO A
RESOLVER VADOS SEGUN NORMATIVA
CON DIMENSIONES Y PENDIENTES
MAX 10% SEGUN COTAS DE NIVEL.

VADO TIPO A
RESOLVER VADOS SEGUN NORMATIVA
CON DIMENSIONES Y PENDIENTES
MAX 10% SEGUN COTAS DE NIVEL.

VADOS TIPO A
RESOLVER VADOS SEGUN NORMATIVA
CON DIMENSIONES Y PENDIENTES
MAX 10% SEGUN COTAS DE NIVEL.

VADO TIPO A
RESOLVER VADOS SEGUN NORMATIVA
CON DIMENSIONES Y PENDIENTES
MAX 10% SEGUN COTAS DE NIVEL.

VADO TIPO A
RESOLVER VADOS SEGUN NORMATIVA
CON DIMENSIONES Y PENDIENTES
MAX 10% SEGUN COTAS DE NIVEL.

CANCHA SOBRE TERRENO
NATURAL SEGUN
PROPORCIONES
INDICADAS POR AREA DE
DEPORTES.
VER PLANO DE DETALLE
DE PARAPELOTAS.

AGUAS DEL NORTE
REACONDICIONAMIENTO
DE CASILLA
VER ESPECIFICACION
EN PLIEGO

SECTOR DE
JUEGOS

TERRENO
NATURAL

TERRENO
NATURAL

TERRENO
NATURAL


TERRENO
NATURAL

TERRENO
NATURAL

TERRENO
NATURAL

SUSTRATO CESPED
RELLENO SEGUN PLIEGO
TERRENO NATURAL



D08- MONTICULOS PAISAJISTICOS

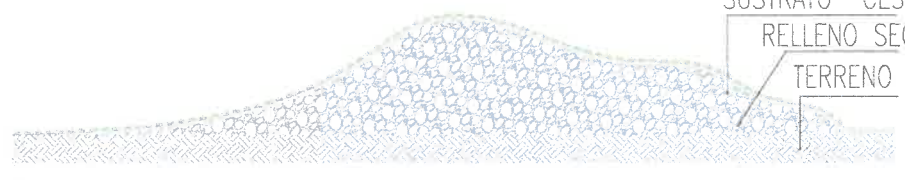

FORMATO IRAM A3 (420mm x 297mm)

REALIZADO EN: UNIDAD DE PROYECTOS INTEGRALES		MUNICIPALIDAD DE LA CIUDAD DE SALTA SECRETARIA DE OBRAS PÚBLICAS		SOLICITADO POR: SUBSECRETARIO DE GESTIÓN DE OBRAS PÚBLICAS		
	Jefe:	Intendente: DR. EMILIANO DURAND	Secretario: ARQ. GASTÓN VIOLA	ING. PABLO BAUTISTA LUNA		
	CAD:	PLANO DE: REVALORIZACIÓN PLAZA ETAPA I			LAMINA N°	11
	Fecha: ENERO 2026	UBICACIÓN: AV. ÁNGEL VARGAS				
	Escala: 1:250					

E
D
C
B
A

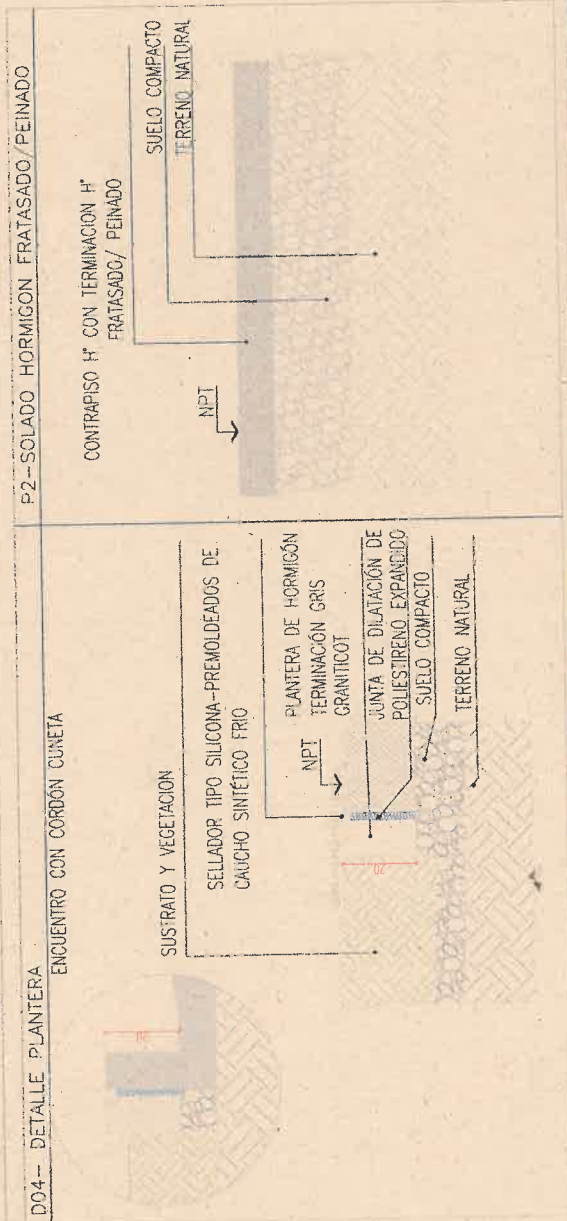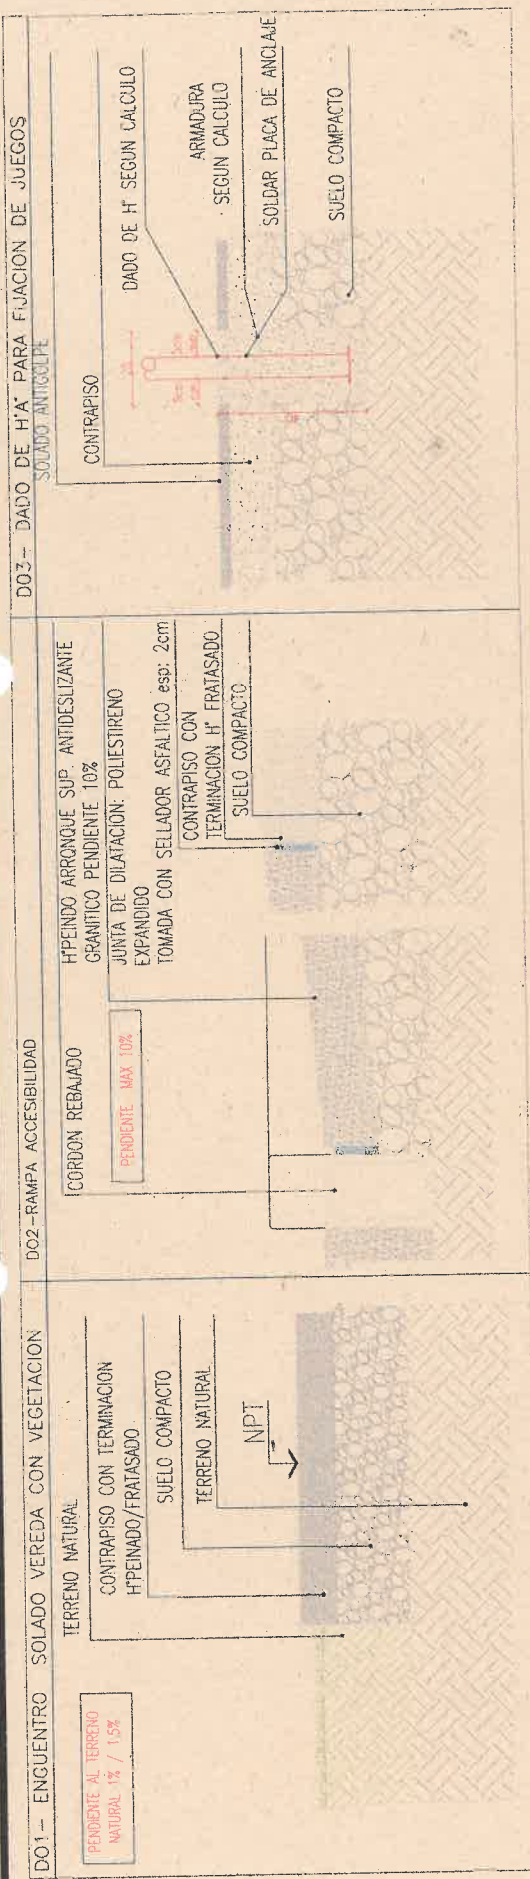

Ing. Civil S. C. ANDRADA FIGUEROA
SECRETARIO DE OBRAS PUBLICAS
MUNICIPALIDAD DE SALTA

REALIZADO EN: UNIDAD DE PROYECTOS INTEGRALES	SOLICITADO POR: SUBSECRETARIO DE GESTION DE OBRAS PUBLICAS
Jefe:	ING. PABLO BAUTISTA LUNA
CAD:	LAMINA N°
Fecha: ENERO 2026	13
Escala: 1:20	

MUNICIPALIDAD DE LA CIUDAD DE SALTA
SECRETARIA DE OBRAS PUBLICAS

Intendente: DR. EMILIANO DURAND Secretario: ARQ. GASTÓN VIOLA

PLANO DE: **REVALORIZACIÓN PLAZA ETAPA I**

UBICACIÓN: **AV. ÁNGEL VARGAS**



FORMATO IRAM A4 (297mm x 210mm)


NUMERO DEL PLANO: 12

FORMATO IRAM A4 (210mm x 297mm)

REFERENCIAS PISOS MATERIALIDAD		NOTAS TODA DOCUMENTACION GRAFICA SE PRESENTA A MODO DE ANTEPROYECTO, QUEDA A CARGO DEL CONTRATISTA EFECTUAR DOCUMENTACION EJECUTIVA Y APROBAR DICHS PLANOS EN ENTIDADES CORRESPONDIENTES. TODAS LAS MEDIDAS SE VERIFICARÁN EN OBRA. EN EL CASO DE ENCONTRARSE CASILLAS DE AGUAS DEL NORTE- CASNOR, DAR AVISO A DICHA ENTIDAD PREVIO A LA EJECUCION DE TAREAS EN LA ZONA, RESPETANDO SU RADIO DE INTERFERENCIA. VERIFICAR PENDIENTE VEREDA 1% / 1.5% SE DEBRA REALIZAR PLANO DE ALTIMETRIA, RELEVAMIENTO METRICO Y EJECUTAR OBRA SEGUN CODIGO DE EDIFICACION RESOLVER VADOS SEGUN NORMATIVA CON DIMENSIONES Y PENDIENTES MAX 10% / 8,33%, SEGUN COTAS DE NIVEL- SE DEBERA DEJAR UN RADIO LIBRE DE 1.50MTS EN LLEGADA A VEREDA VERIFICAR CON AREA TRANSITO: PINTURA DE SENDAS PEATONALES, PARADAS DE COLECTIVO, DEMOLICION Y RELEVAMIENTO DE VADOS DE ACCESIBILIDAD, CON SU CRUCE CORRESPONDIENTE (PROPONER VADOS SEGUN NORMATIVA) EL PROYECTO REALIZADO PREVIO A LA EJECUCION DEL CANAL, BICISENDA, Y DARSENA, TENER EN CUENTA LA FINALIZACION DE OBRA SE DEBERA CONTACTAR CON EL AREA DE AMBIENTE PARA LA PLANTACION DE ARBOLADO Y VEGETACION SE DEBERA CONTACTAR CON AGROTECNICA FUEGUINA PARA LA COLOCACION DE BASUREROS VER DETALLE DE BANCOS/ BEBEDERO /REJAS/ PARAPELOTA/ SOLADOS QUEDA BAJO LA DIRECTA Y EXCLUSIVA RESPONSABILIDAD DEL CONTRATISTA LA ADOPCION DE TODOS LOS RECAUDOS TENDIENTES A ASEGURAR LA PREVENCION DE ACCIDENTES QUE COMO CONSECUENCIA DEL TRABAJO PUDIERAN ACAECER AL PERSONAL DE LA OBRA Y/O TERCEROS Y/O TRANSEUNTES. QUEDAN INCLUIDAS ENTRE LAS OBLIGACIONES DEL CONTRATISTA EL CUIDADO DE TODOS LOS ELEMENTOS, CAJAS, MEDIDORES, CAÑERIAS, CABLES, ETC. CORRESPONDIENTE A LOS SERVICIOS DE AGUA CORRIENTE, TELÉFONOS, ENERGIA ELÉCTRICA, GAS, ETC.: EXISTENTES	
CODIGO	ESPECIFICACION		REF.
P1	CONTRAPISO PINTADO		
P2	SOLADO HORMIGON FRATASADO NUEVO		
P3	PAISAJISMO (VER PLANO PAISAJISMO)		
P4	SOLADO PODOTACTIL DE PREVENCION		
P5	SUELO COMPACTADO		
JUEGOS INFANTILES			
	ESPECIFICACION	REF.	
	SPINNER NUEVO	J1	
	SUBIBAJA EXISTENTE REACONDICIONAR Y REUBICAR	J2	
	TREPADORES EXISTENTES REACONDICIONAR Y REUBICAR	J3	
	CALESITA NUEVA	J4	
	TREPADOR VERTICAL EXISTENTE	J5	
EQUIPAMIENTO URBANO			
	ESPECIFICACION		
	CARTELERIA		
	POSTES EXISTENTES		
	BASUREROS		
	LUMINARIA NUEVA K3 LUMINARIA 7 MTS DE ALTURA		
	LUMINARIA NUEVA REFLECTORES P/CANCHA NIÑOS		
	LUMINARIA NUEVA 5MTS DE ALTURA		
	BEBEDERO		
	BANCOS SIN RESPALDO DE H*		
	AGUAS DEL NORTE		
ARBOLADOS			
	ESPECIFICACION	REF.	
	ARBOLES / ARBUSTOS EXISTENTES		
	ARBOLES NUEVOS		
REALIZADO EN: UNIDAD DE PROYECTOS INTEGRALES		MUNICIPALIDAD DE LA CIUDAD DE SALTA SECRETARIA DE OBRAS PUBLICAS	
Jefe:	Intendente: DR. EMILIANO DURAND	Secretario: ARQ. GASTÓN VIOLA	
CAD:	ING. PABLO BAUTISTA LUNA		
Fecha: ENERO 2026	PLANO DE: REVALORIZACIÓN PLAZA ETAPA I		
Escala: S/E	UBICACIÓN: AV. ÁNGEL VARGAS		
		LAMINA N°	
		12	



Ing. Civil S. C. ANDRADA FIGUEROA
SECRETARIO DE OBRAS PUBLICAS
MUNICIPALIDAD DE SALTA

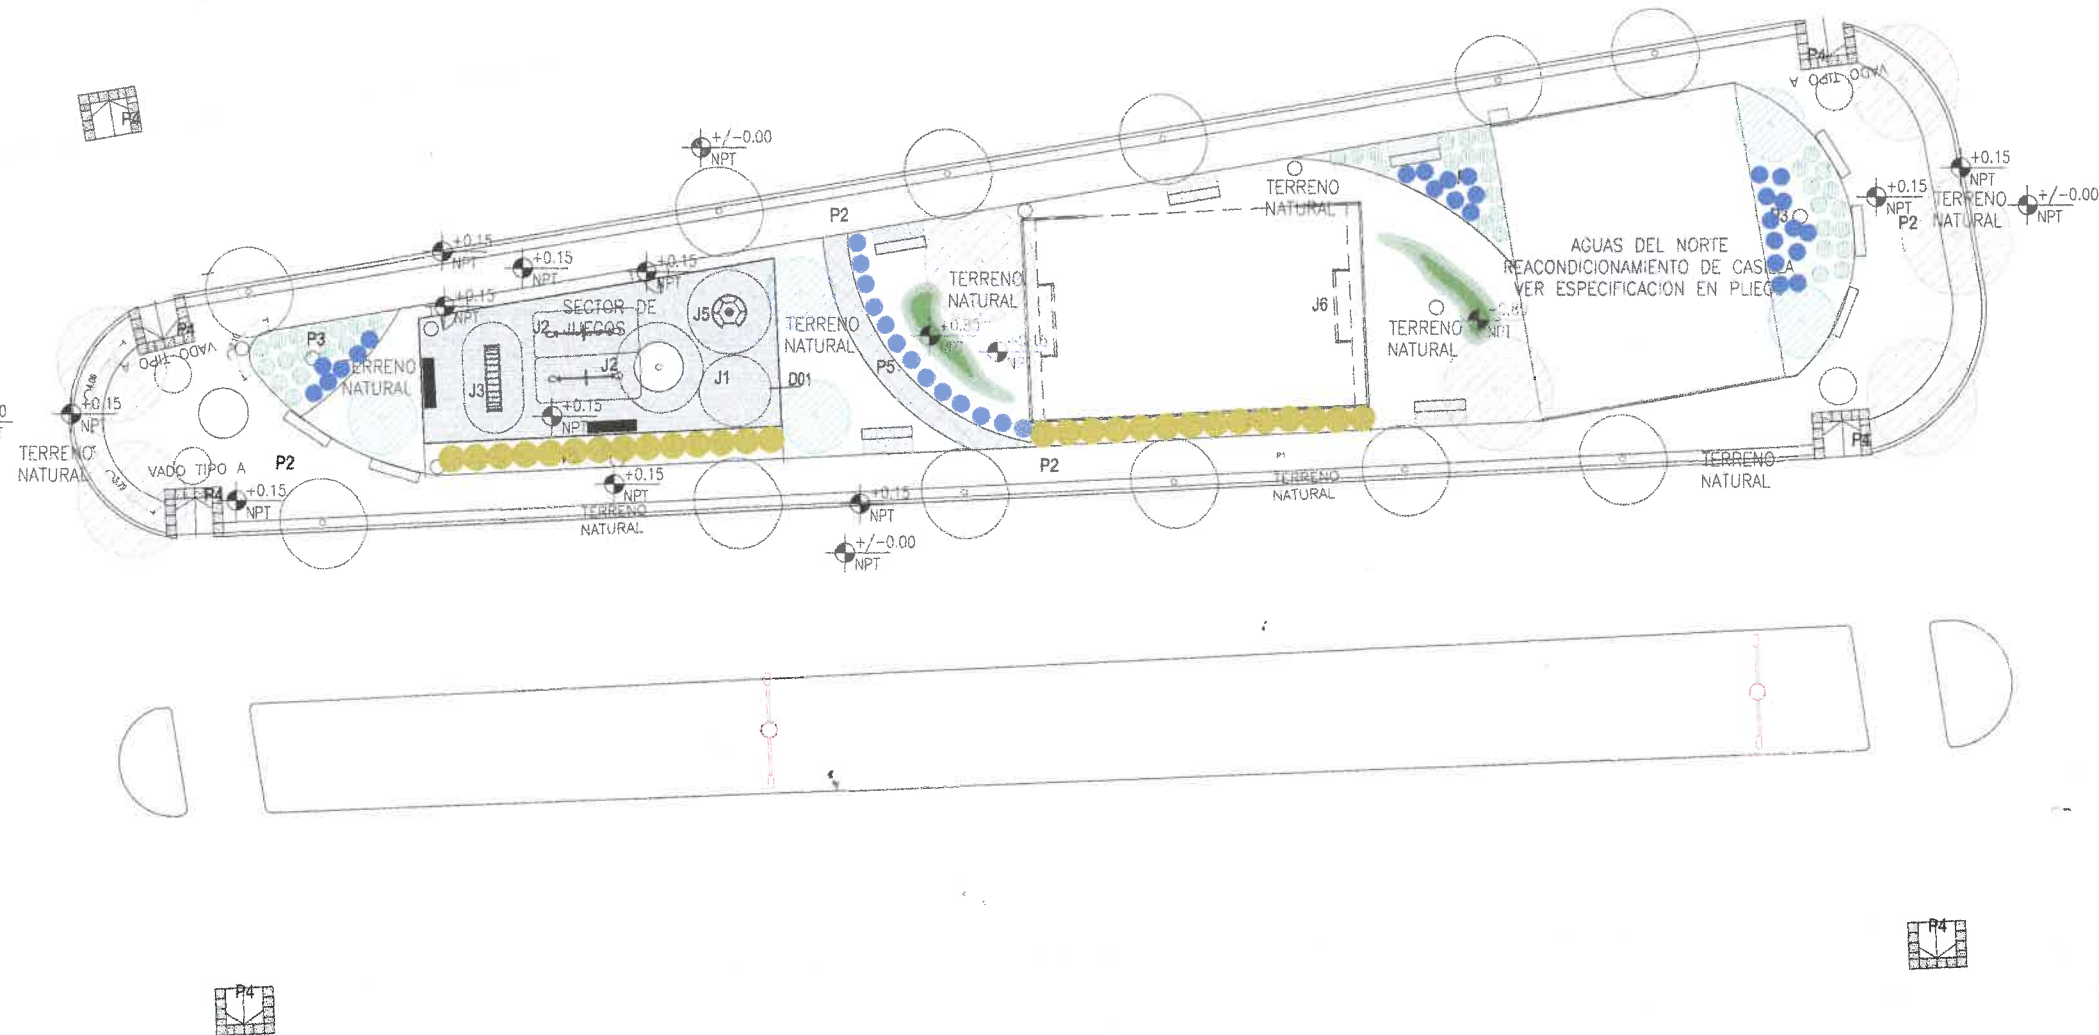


REFERENCIAS VEGETACION		
CANT.	ESPECIFICACION	REF.
43	PENNISETUM	
40	MUHLENBERGIA	
30	ERAGROSTIS CURVULA	

ARBOLADO		
CANT.	ESPECIFICACION	REF.
5	PATA DE VACA BLANCA	
7	JACARANDA	

NOTAS
TODA DOCUMENTACION GRAFICA SE PRESENTA A MODO DE ANTEPROYECTO, QUEDA A CARGO DEL CONTRATISTA EFECTUAR DOCUMENTACION EJECUTIVA Y APROBAR DICHS PLANOS EN ENTIDADES CORRESPONDIENTES.
ARBOLADO - UBICACION Y PLANTACION DE LOS MISMOS SE REALIZARA SEGUN LO INDICADO POR AMBIENTE- DISTANCIA MINIMA 7MTS ARBOLES GRANDES Y 5MTS ARBOLES CHICOS
LA PLANTACION DE LA VEGETACION Y ARBOLADO DEBERA SER REALIZADA CON PERSONAL FORMADO PARA DICHA TAREA
VER REQUISITOS EN PLIEGO
PREVIO A LA PLANTACION, LA PRESENTACION DE LAS PLANTAS DEBERA SER APROBADA POR EL AREA DE AMBIENTE Y UNIDAD DE PROYECTOS INTEGRALES
LAS PLANTAS DEBERAN TENER UN DESARROLLO FOLIAR CORRESPONDIENTE A UNA PLANTA ADULTA Y LOS ARBOLES NO DEBERAN TENER UNA ALTURA MENOR A LOS 2 MTS

Ing. Civil SERGIO MANRADA FIGUEROA
COORDINADOR
SUBSECRETARIA DE OBRAS PUBLICAS
SECRETARIA DE OBRAS PUBLICAS
MUNICIPALIDAD DE SALTA

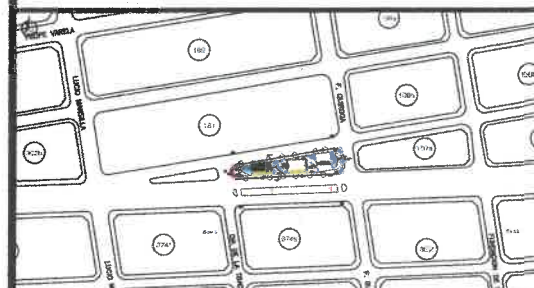

REALIZADO EN:
UNIDAD DE PROYECTOS INTEGRALES




Jefe: ARQ. PABLO SANCHEZ
CAD:
Fecha: DICIEMBRE 2025
Escala: 1:300

MUNICIPALIDAD DE LA CIUDAD DE SALTA
SECRETARIA DE OBRAS PÚBLICAS

Intendente: DR. EMILIANO DURAND
Secretario: ARQ. GASTÓN VIOLA
PLANO DE: **REVALORIZACIÓN PLAZA ETAPA I**
UBICACIÓN: **AV. ÁNGEL VARGAS**

SOLICITADO POR:
SUBSECRETARIO DE GESTIÓN
DE OBRAS PÚBLICAS


ING. PABLO BAUTISTA LUNA
LAMINA N°
14

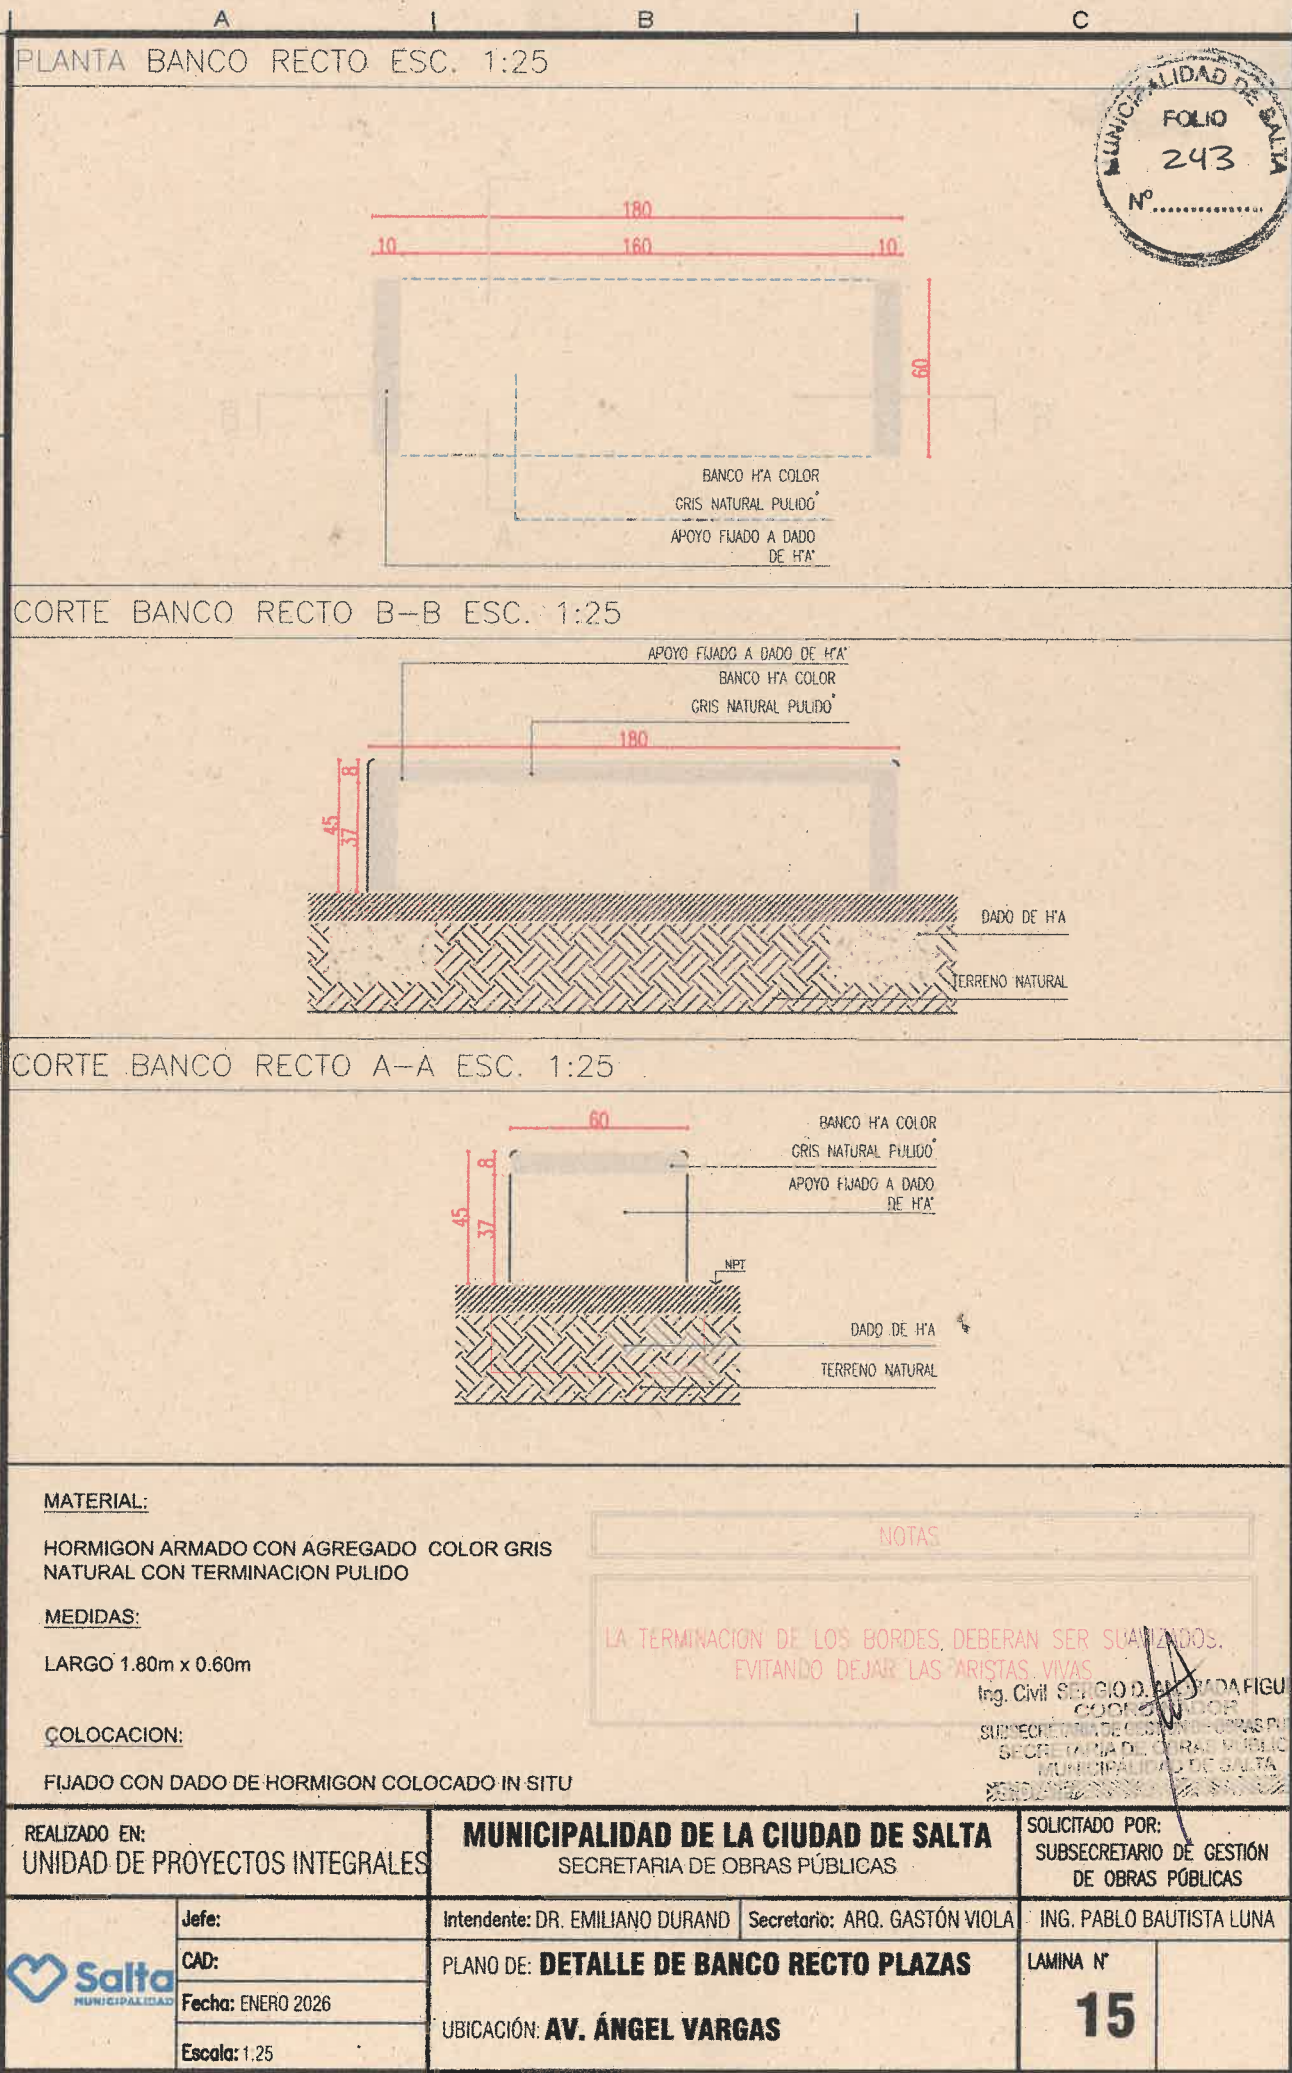

RENDER REJAS SECTOR JUEGOS DE NIÑOS



DETALLE REJAS PARA PELOTAS

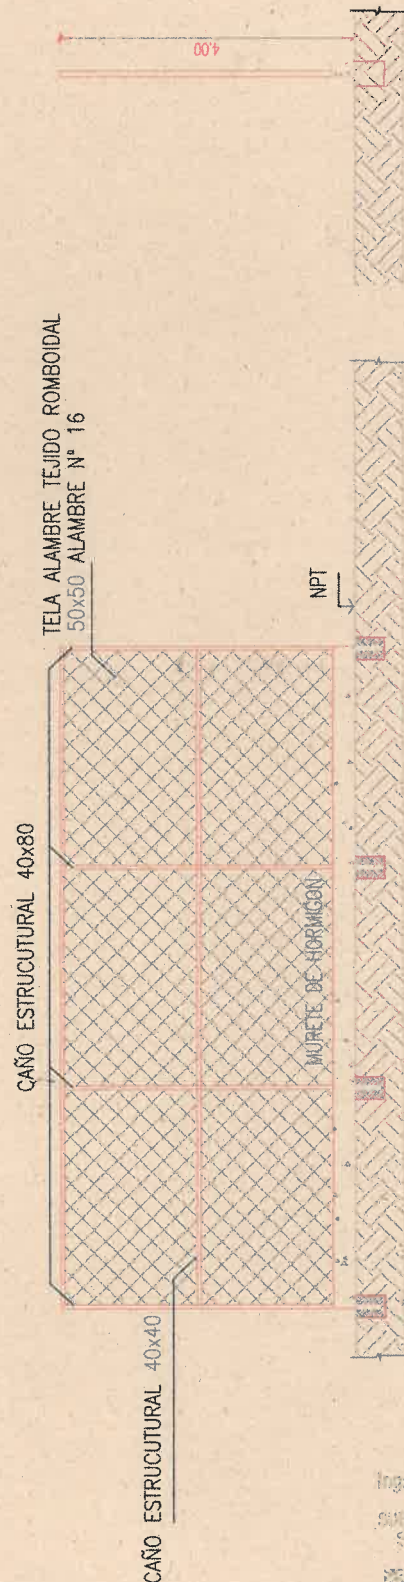

Ing. Civil SERGIO D. ANDRADA FIGUEROA
COORDINADOR
SUBSECRETARIA DE GESTION DE OBRAS PUBLICAS
SECRETARIA DE OBRAS PUBLICAS
MUNICIPALIDAD DE SALTA

REALIZADO EN: UNIDAD DE PROYECTOS INTEGRALES	MUNICIPALIDAD DE LA CIUDAD DE SALTA SECRETARIA DE OBRAS PUBLICAS		SOLICITADO POR: SUBSECRETARIO DE GESTION DE OBRAS PUBLICAS
Jefe:	Intendente: DR. EMILIANO DURAND	Secretario: ARQ. GASTÓN VIOLA	ING. PABLO BAUTISTA LUNA
CAD:	PLANO DE: DETALLE DE REJAS PLAZAS		LAMINA N°
Fecha: ENERO 2026	UBICACIÓN: AV. ÁNGEL VARGAS		16
Escala: 1:100			

A


B

C

D

E

DETALLE REJAS SECTOR JUEGOS DE NIÑOS

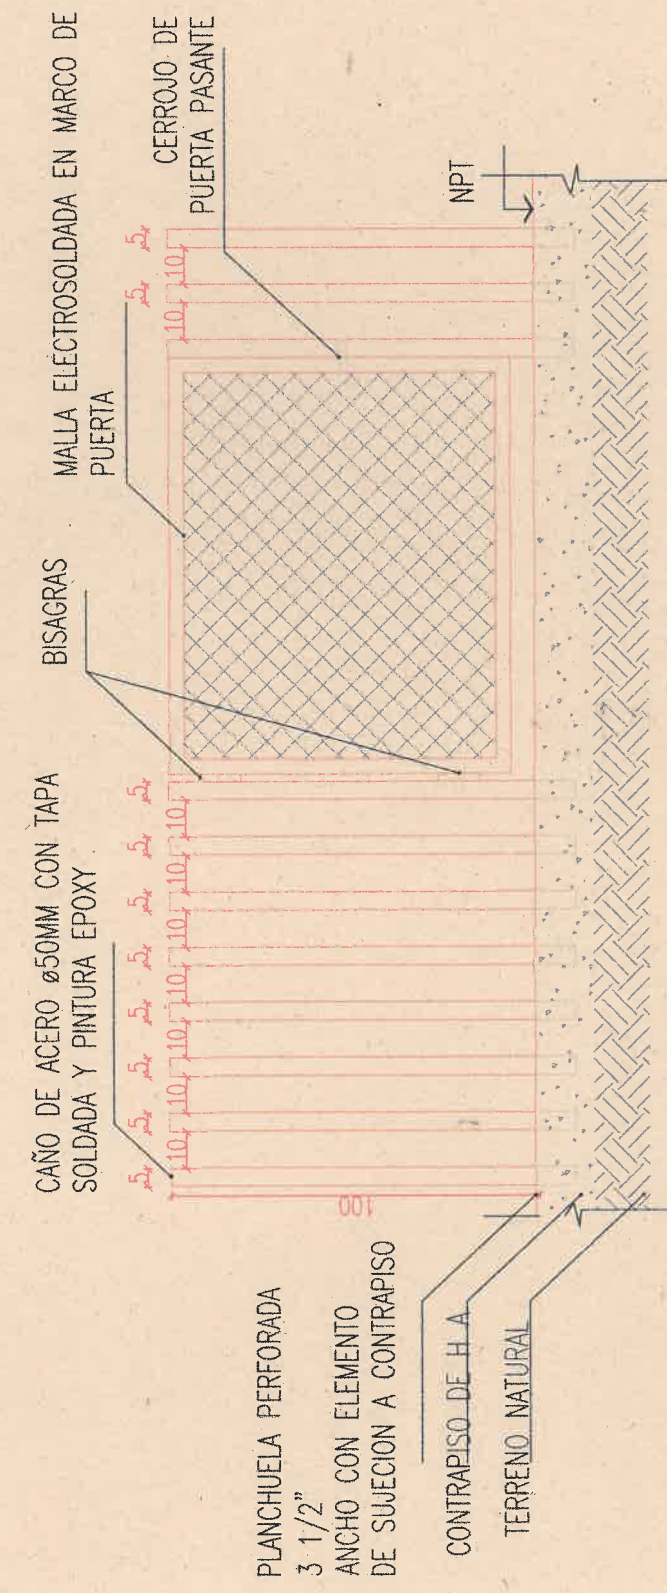

FORMATO IRAM A4 (297mm x 210mm)

MUNICIPALIDAD DE SALTA

REALIZADO EN: UNIDAD DE PROYECTOS INTEGRALES	
Jefe:	
CAD:	
Fecha:	ENERO 2026
Escala:	1:20

MUNICIPALIDAD DE LA CIUDAD DE SALTA SECRETARIA DE OBRAS PÚBLICAS		SOLICITADO POR: SUBSECRETARIO DE GESTIÓN DE OBRAS PÚBLICAS
Intendente: DR. EMILIANO DURAND	Secretario: ARQ. GASTÓN VIOLA	ING. PABLO BAUTISTA LUNA
PLANO DE: DETALLE DE REJAS PLAZAS		LAMINA N°
UBICACIÓN: AV. ÁNGEL VARGAS		17

MUNICIPALIDAD DE SALTA
FOLIO
245



1

2

3

A

B

C

D

E

F

G

ARBOLADO

REF.	DETALLE
5	PEZUÑA DE VACA BLANCA
7	JACARANDA



TODA DOCUMENTACION GRAFICA SE PRESENTA A MODO DE ANTEPROYECTO, QUEDA A CARGO DEL CONTRATISTA EFECTUAR DOCUMENTACION EJECUTIVA Y APROBAR DICHS PLANOS EN ENTIDADES CORRESPONDIENTES.

ARBOLADO - UBICACION Y PLANTACION DE LOS MISMOS SE REALIZARA SEGUN LO INDICADO POR AMBIENTE- DISTANCIA MINIMA 7MTS ARBOLES GRANDES Y 5MTS ARBOLES CHICOS

LA PLANTACION DE LA VEGETACION Y ARBOLADO DEBERA SER REALIZADA CON PERSONAL FORMADO PARA DICHA TAREA

VER REQUISITOS EN PLIEGO

PREVIO A LA PLANTACION, LA PRESENTACION DE LAS PLANTAS DEBERA SER APROBADA POR EL AREA DE AMBIENTE Y UNIDAD DE PROYECTOS INTEGRALES

LAS PLANTAS DEBERAN TENER UN DESARROLLO FOLIAR CORRESPONDIENTE A UNA PLANTA ADULTA Y LOS ARBOLES NO DEBERAN TENER UNA ALTURA MENOR A LOS 2 MTS

Ing. Civil SERGIO ANDRADA FIGUEROA
COORDINADOR
SUBSECRETARIA DE GESTION DE OBRAS PUBLICAS
SECRETARIA DE OBRAS PUBLICAS
MUNICIPALIDAD DE SALTA

REALIZADO EN:
UNIDAD DE PROYECTOS INTEGRALES

MUNICIPALIDAD DE LA CIUDAD DE SALTA
SECRETARIA DE OBRAS PÚBLICAS

SOLICITADO POR:
SUBSECRETARIO DE GESTIÓN
DE OBRAS PÚBLICAS



Jefe:
CAD:
Fecha: ENERO 2026
Escala: S/E


Intendente: DR. EMILIANO DURAND Secretario: ARQ. GASTÓN VIOLA

PLANO DE: **ETAPA II - PLAZAS**

UBICACIÓN: **AV. ÁNGEL VARGAS**


LAMINA N°

18

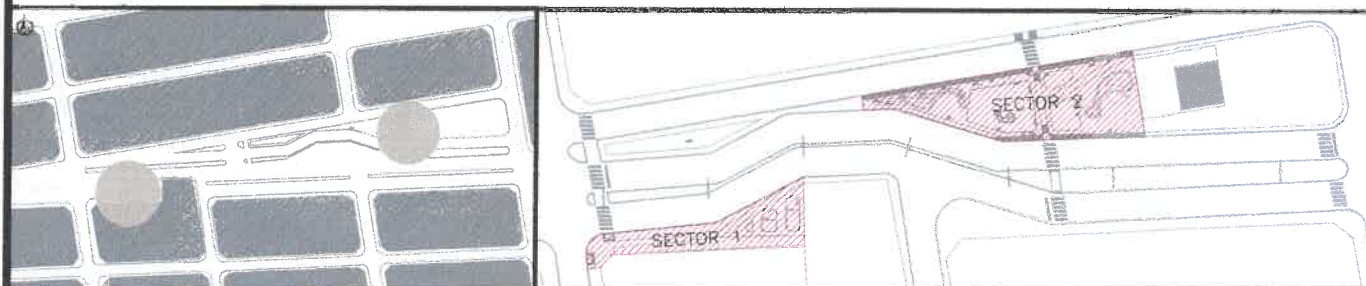

Ing. Civil SERGIO D. ANDRADA FIGUEROA
COORDINADOR
SECRETARÍA DE OBRAS PÚBLICAS
MUNICIPALIDAD DE SALTA
DEPARTAMENTO DE SALTA

REALIZADO EN: UNIDAD DE PROYECTOS INTEGRALES		MUNICIPALIDAD DE LA CIUDAD DE SALTA, SECRETARIA DE OBRAS PÚBLICAS		SOLICITADO POR: SUBSECRETARIO DE GESTIÓN DE OBRAS PÚBLICAS	
	Jefe:	Intendente: DR. EMILIANO DURAND	Secretario: ARQ. GASTÓN VIOLA	ING. PABLO BAUTISTA LUNA	
	CAD:	PLANO DE: REFERENCIAS PLAZAS ETAPA II			LAMINA N°
	Fecha: ENERO 2026	UBICACIÓN: AV. ÁNGEL VARGAS			19
	Escala: S/E				

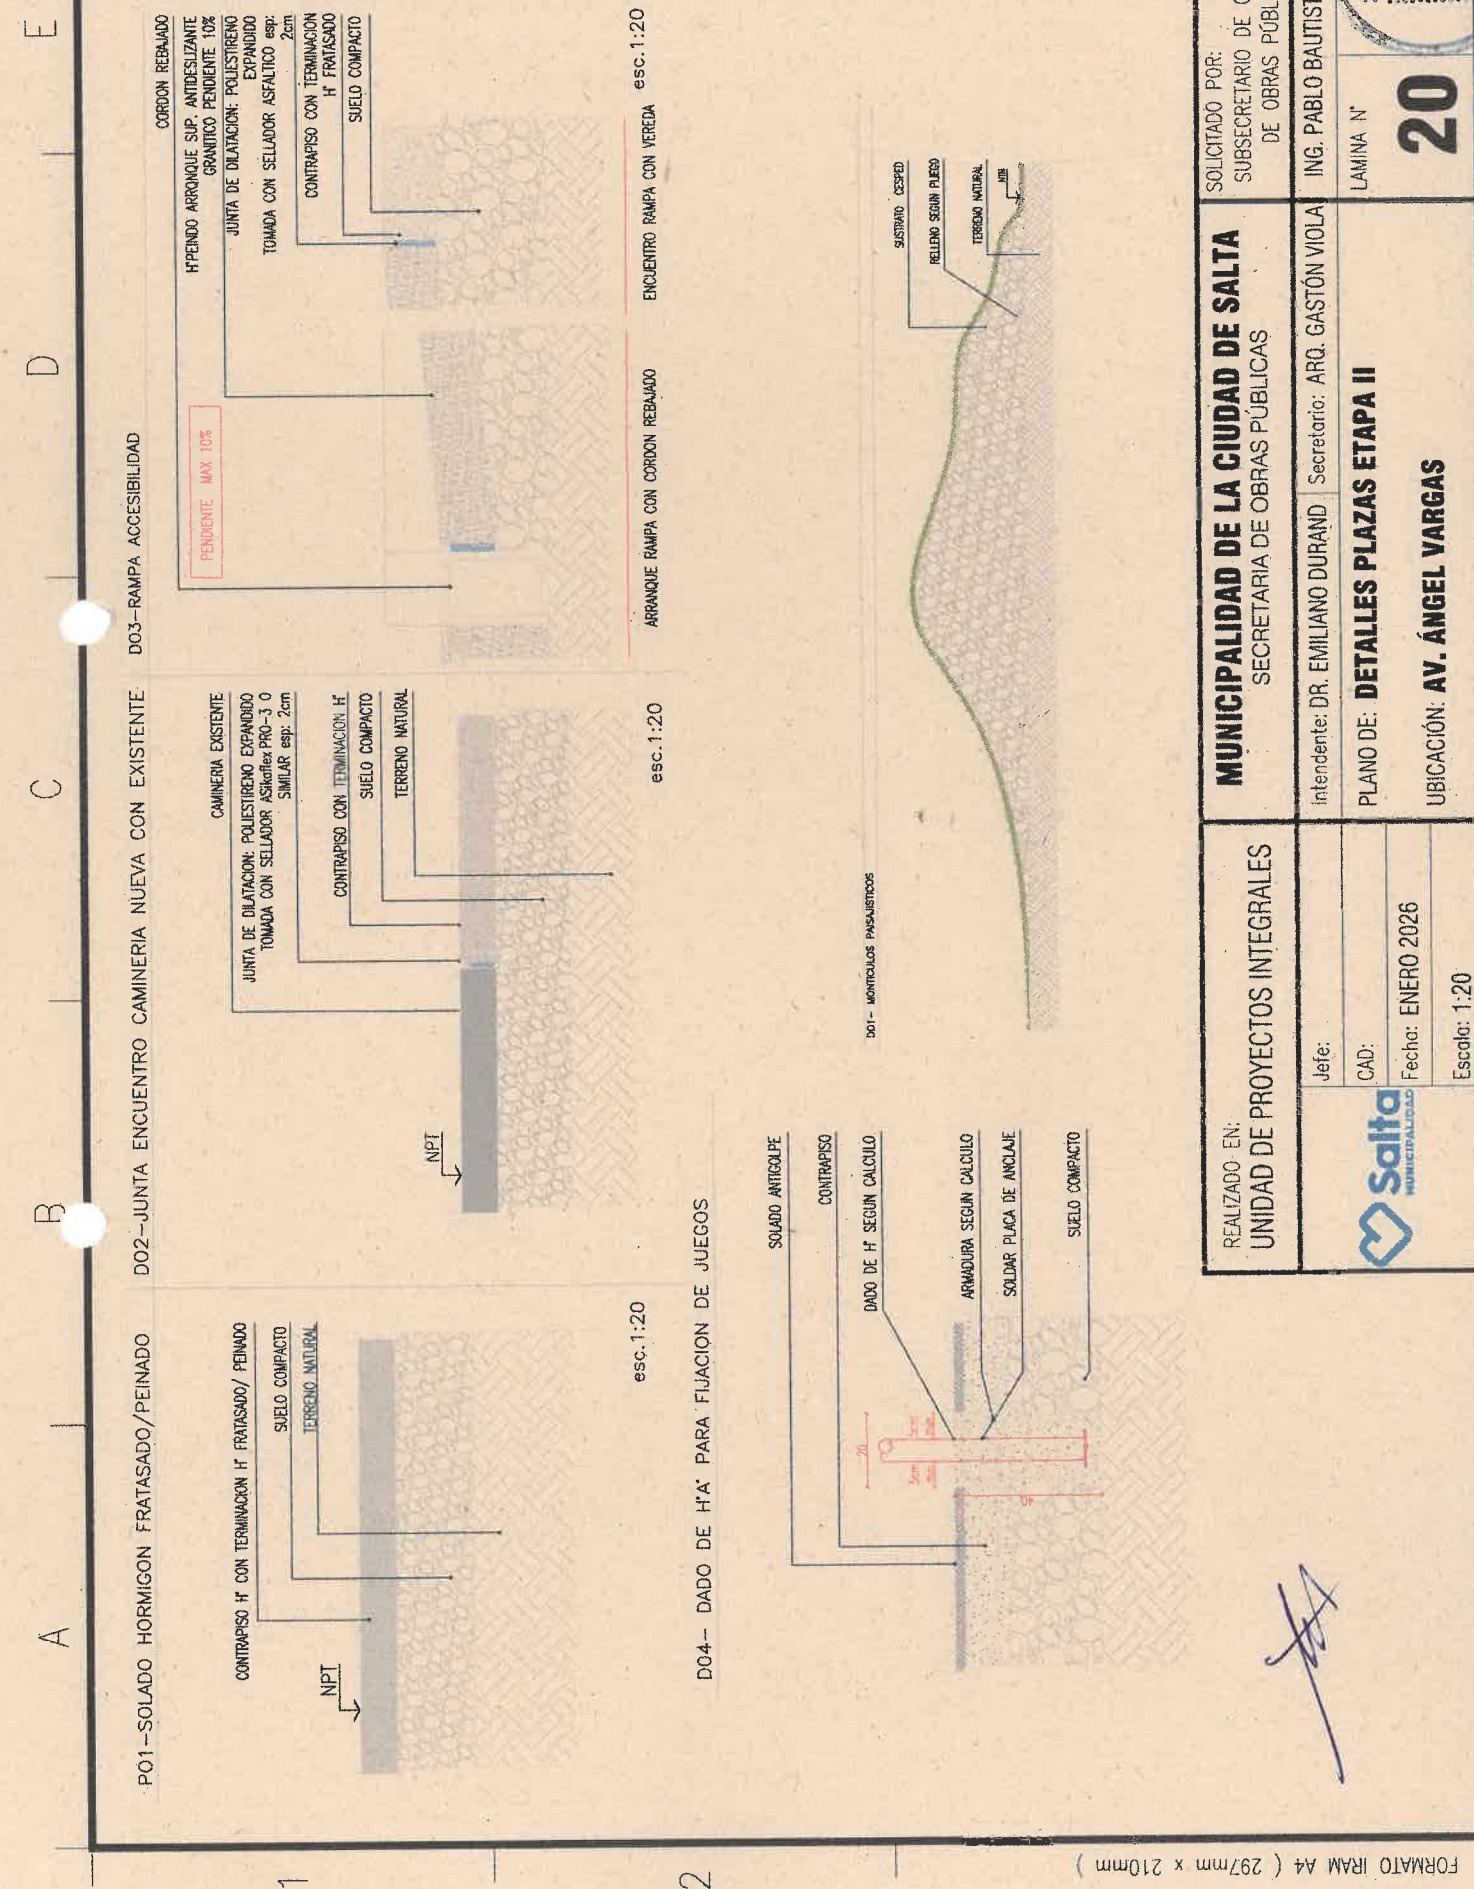

A B C D E F G




NUMERO 21

1

2


3

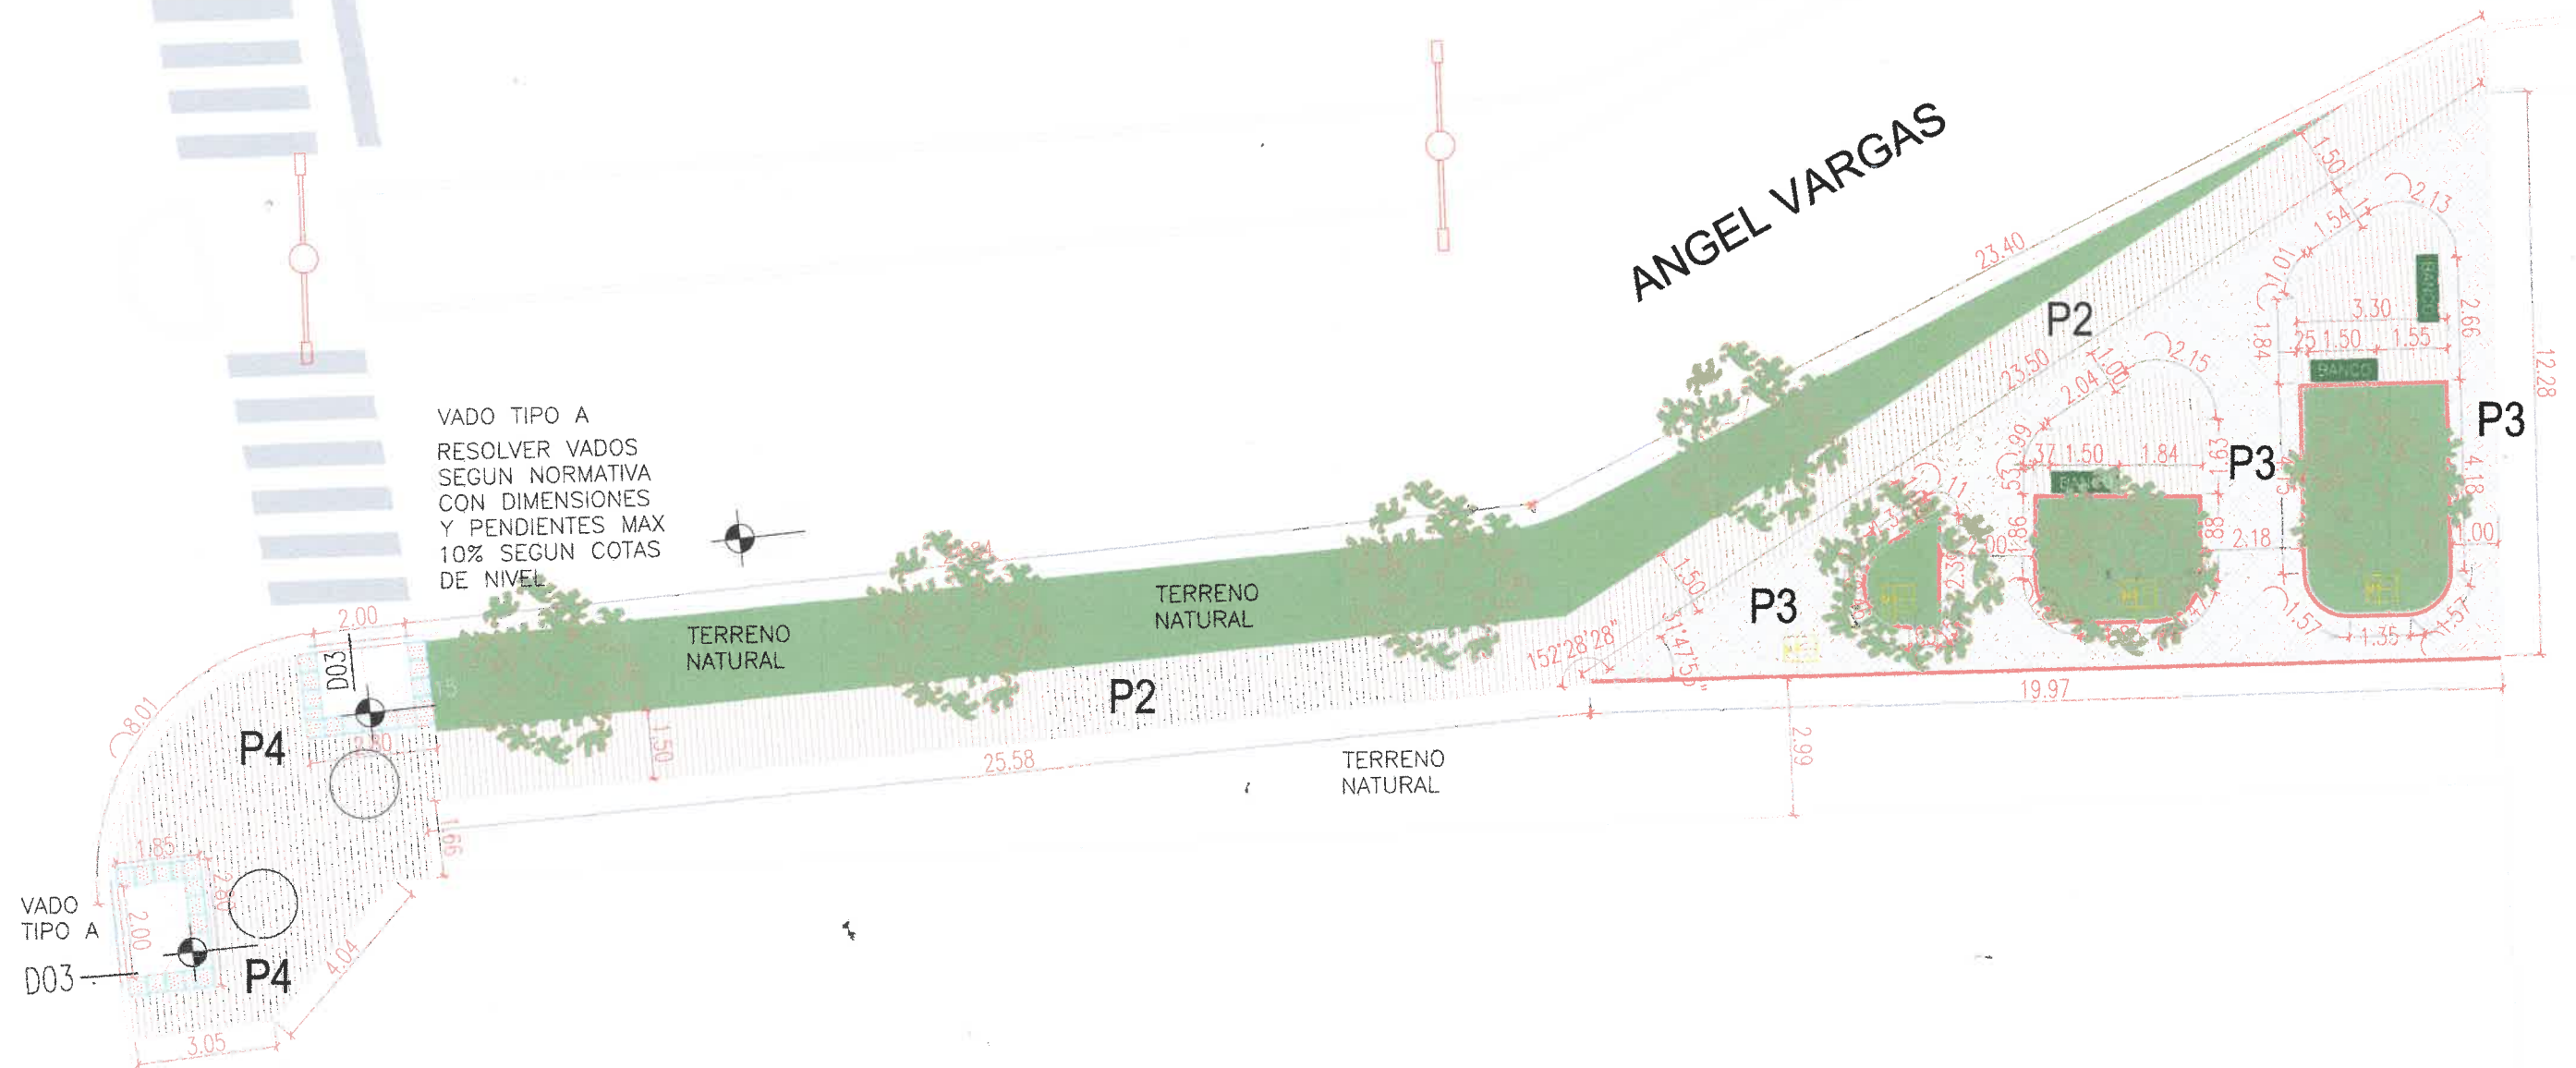

Ing. Civil SERGIO MONRADA FIGUEROA
COORDINADOR
SUBSECRETARIA DE GESTION DE OBRAS PUBLICAS
SECRETARIA DE OBRAS PUBLICAS
MUNICIPALIDAD DE SALTA

FORMATO IRAM A3 (420mm x 297mm)

REALIZADO EN: UNIDAD DE PROYECTOS INTEGRALES		MUNICIPALIDAD DE LA CIUDAD DE SALTA SECRETARIA DE OBRAS PÚBLICAS		SOLICITADO POR: SUBSECRETARIO DE GESTIÓN DE OBRAS PÚBLICAS	
	Jefe:	Intendente: DR. EMILIANO DURAND		Secretario: ARQ. GASTÓN VIOLA	
	CAD:	PLANO DE: ETAPA II - PLAZA SECTOR I		ING. PABLO BAUTISTA LUNA	
	Fecha: ENERO 2026	UBICACIÓN: AV. ÁNGEL VARGAS		LAMINA N°	
	Escala: 1:150			21	

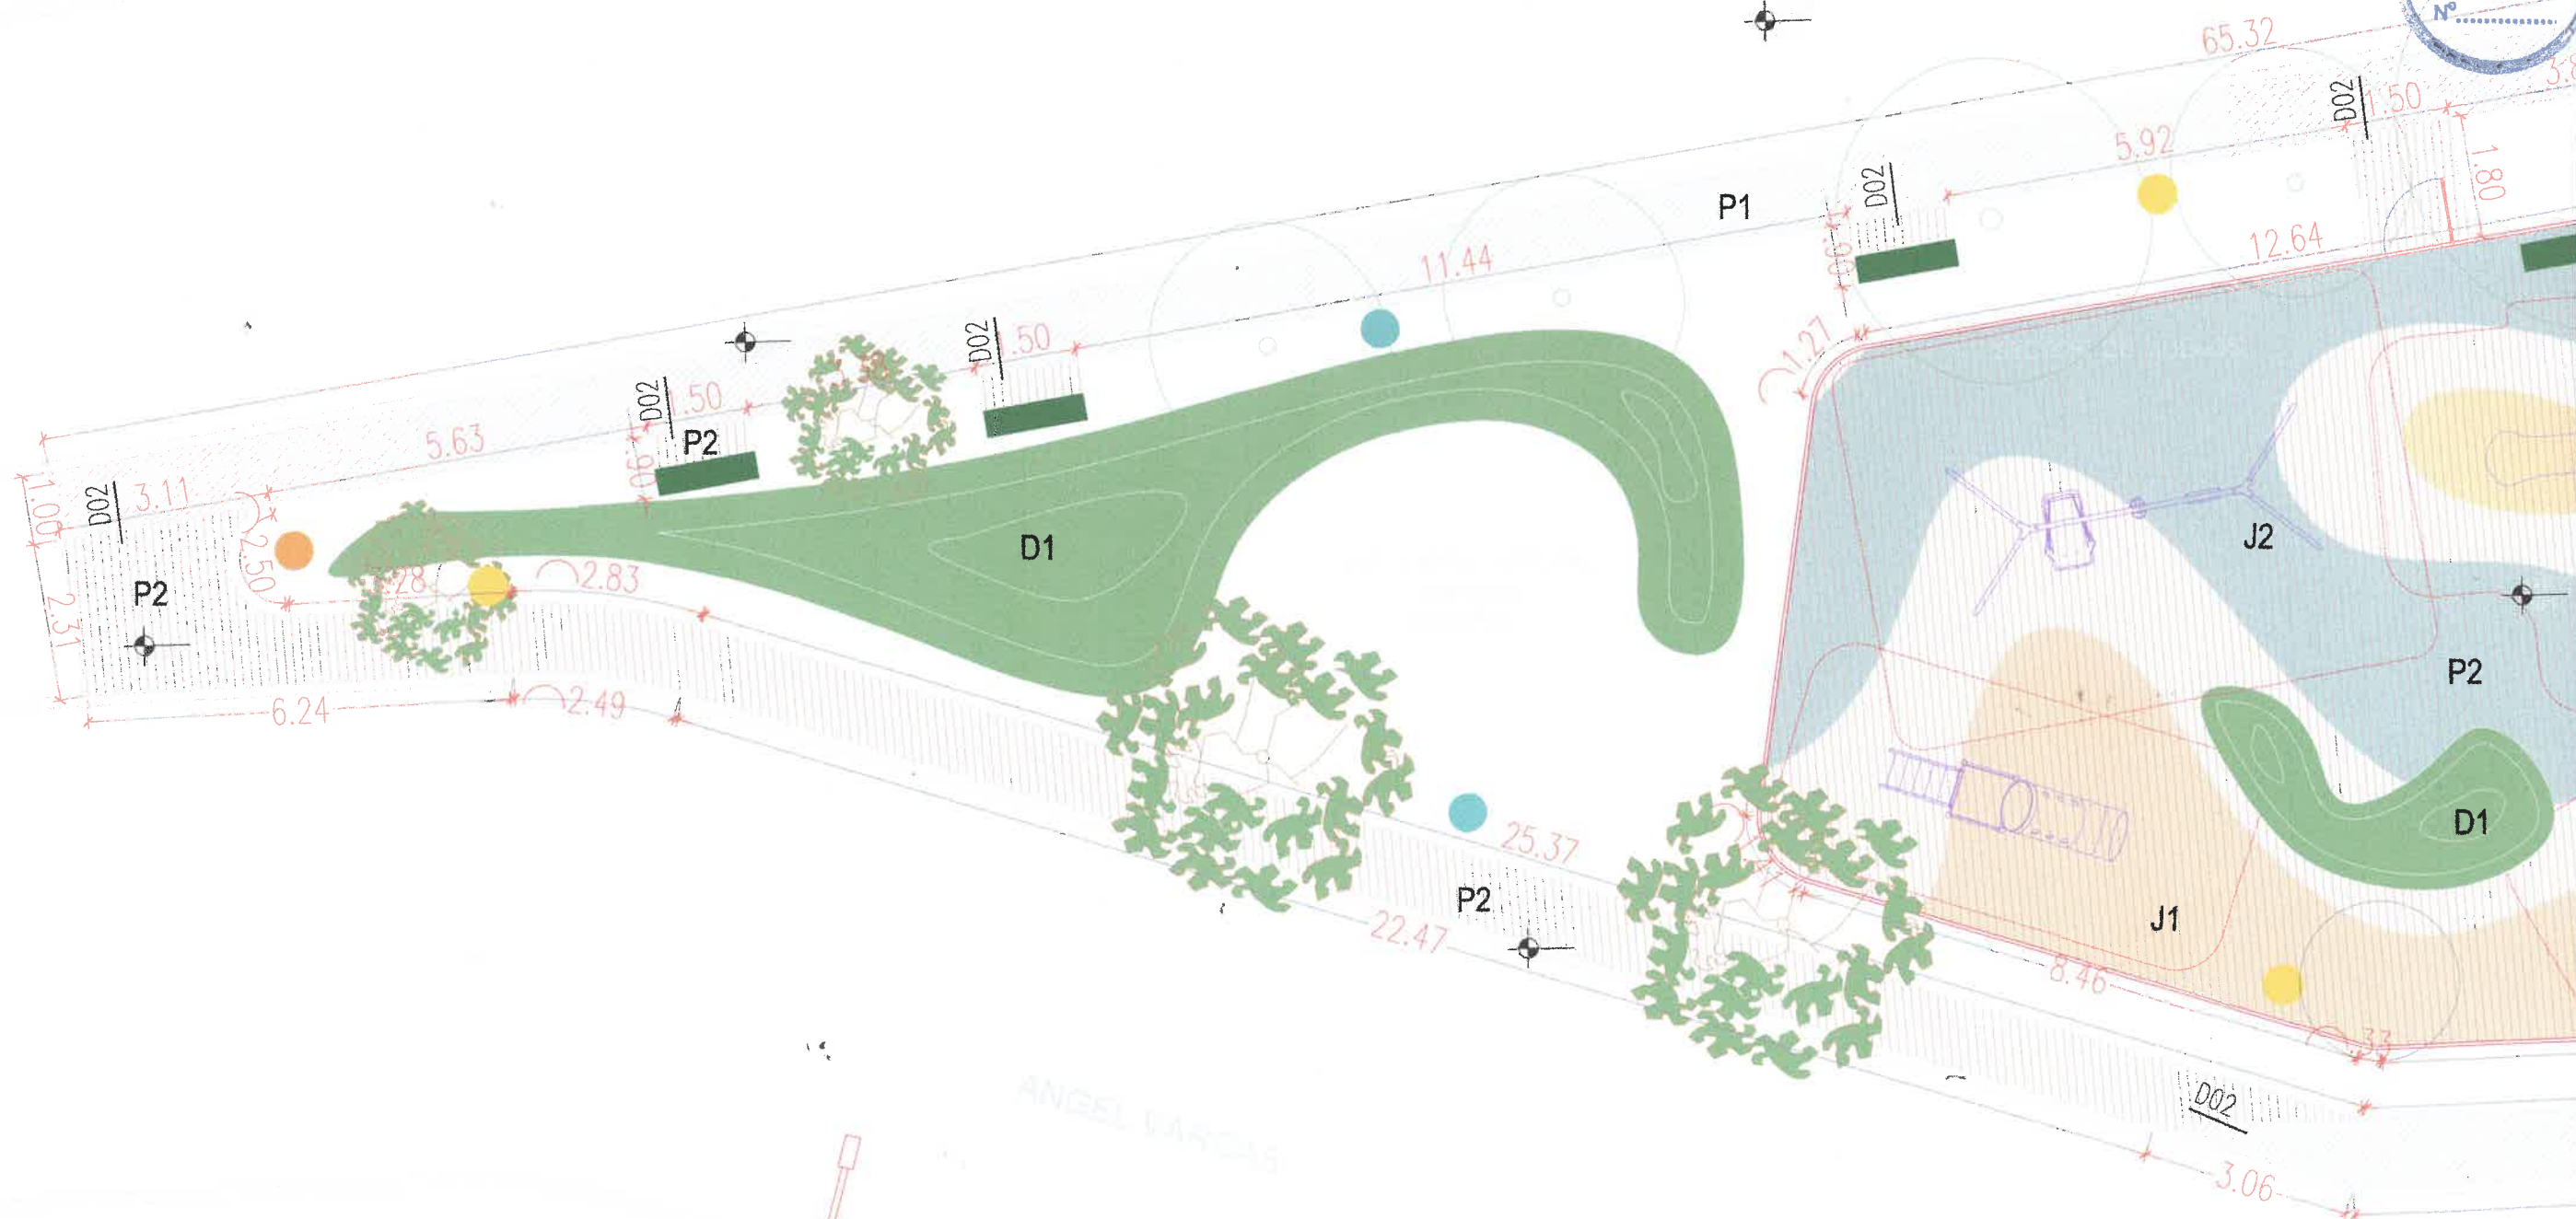

ANGEL VARGAS


Ing. Civil SERGIO DURAND FIGUEROA
COORDINADOR
SUBSECRETARÍA DE GESTIÓN DE OBRAS PÚBLICAS
SECRETARÍA DE OBRAS PÚBLICAS
MUNICIPALIDAD DE SALTA

REALIZADO EN: UNIDAD DE PROYECTOS INTEGRALES		MUNICIPALIDAD DE LA CIUDAD DE SALTA SECRETARÍA DE OBRAS PÚBLICAS		SOLICITADO POR: SUBSECRETARIO DE GESTIÓN DE OBRAS PÚBLICAS	
	Jefe:	Intendente: DR. EMILIANO DURAND		Secretario: ARQ. GASTÓN VIOLA	
	CAD:	PLANO DE: ETAPA II - PLAZA SECTOR II		ING. PABLO BAUTISTA LUNA	
	Fecha: ENERO 2026	UBICACIÓN: AV. ÁNGEL VARGAS		LAMINA N°	
	Escala: 1:25			22	

A B C D E F G




NUMERO LAMINA: 23

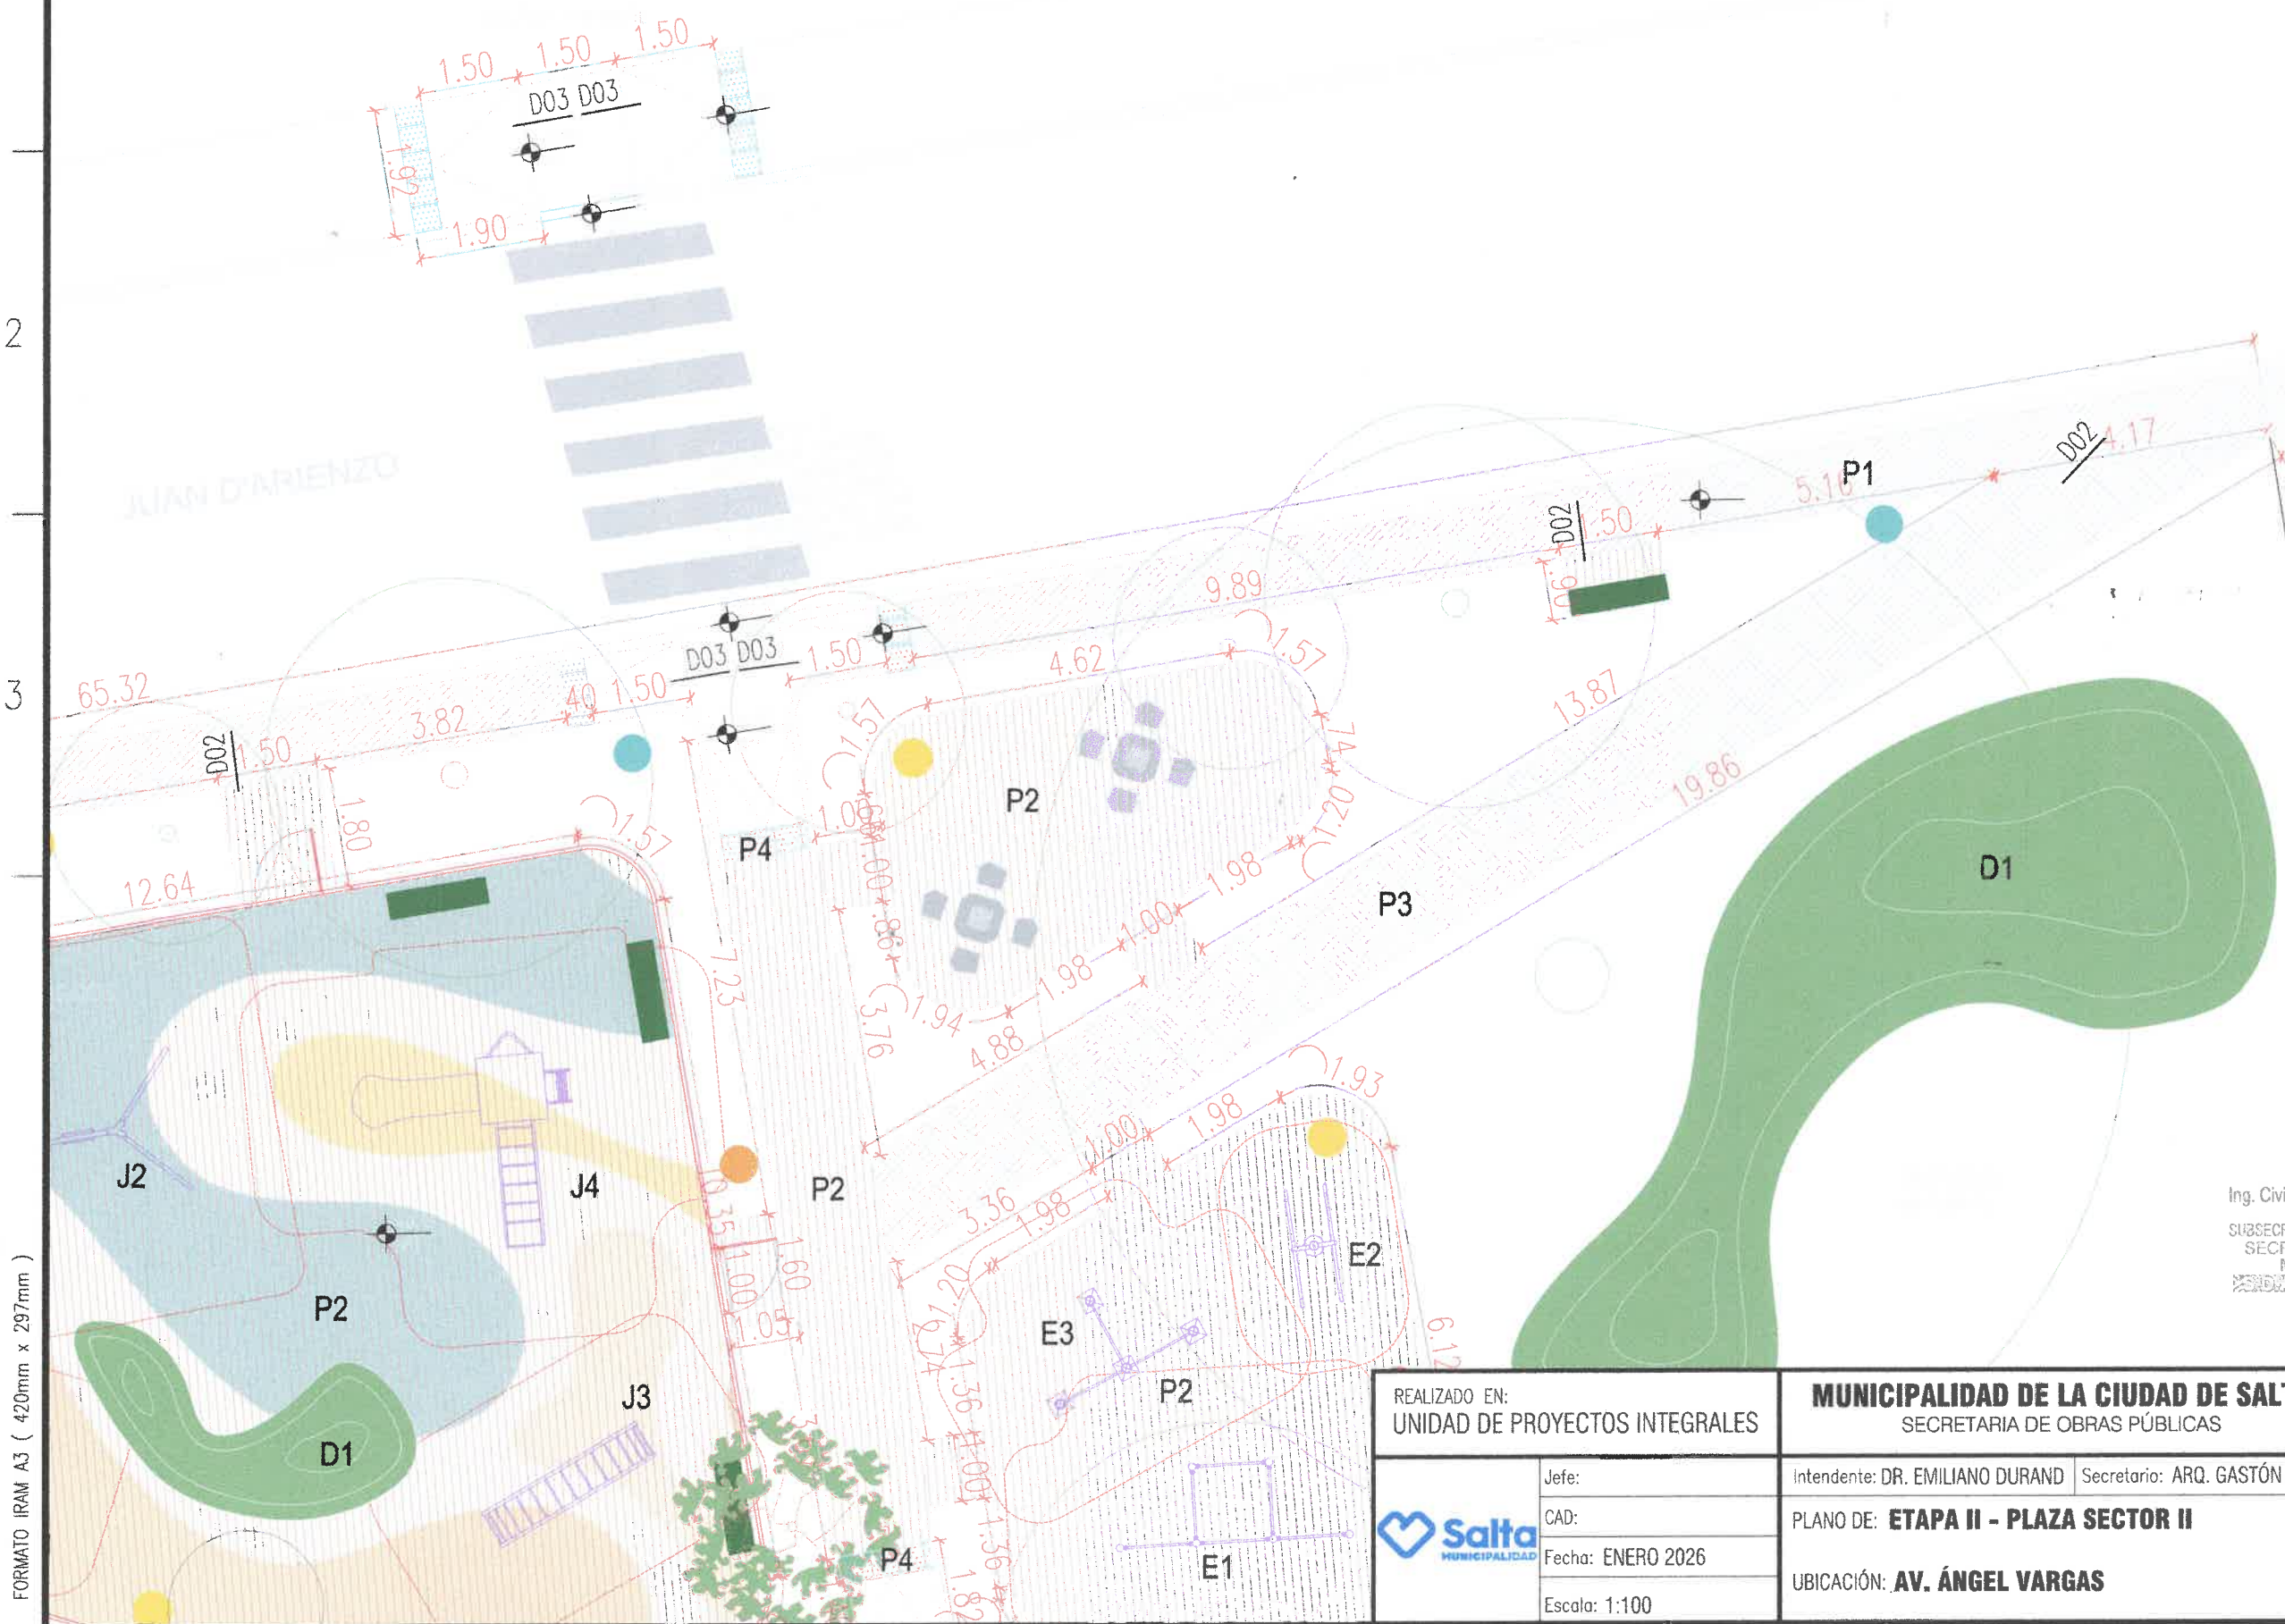

Ing. Civil SERGIO D. ANDRADA FIGUEROA
COORDINADOR
SUBSECRETARIA DE GESTION DE OBRAS PUBLICAS
SECRETARIA DE OBRAS PUBLICAS
MUNICIPALIDAD DE SALTA

FORMATO IRAM A3 (420mm x 297mm)

REALIZADO EN: UNIDAD DE PROYECTOS INTEGRALES		MUNICIPALIDAD DE LA CIUDAD DE SALTA SECRETARIA DE OBRAS PÚBLICAS		SOLICITADO POR: SUBSECRETARIO DE GESTIÓN DE OBRAS PÚBLICAS	
	Jefe:	Intendente: DR. EMILIANO DURAND		Secretario: ARQ. GASTÓN VIOLA	
	CAD:	PLANO DE: ETAPA II - PLAZA SECTOR II		ING. PABLO BAUTISTA LUNA	
	Fecha: ENERO 2026	UBICACIÓN: AV. ÁNGEL VARGAS		LAMINA N°	
Escala: 1:100				23	

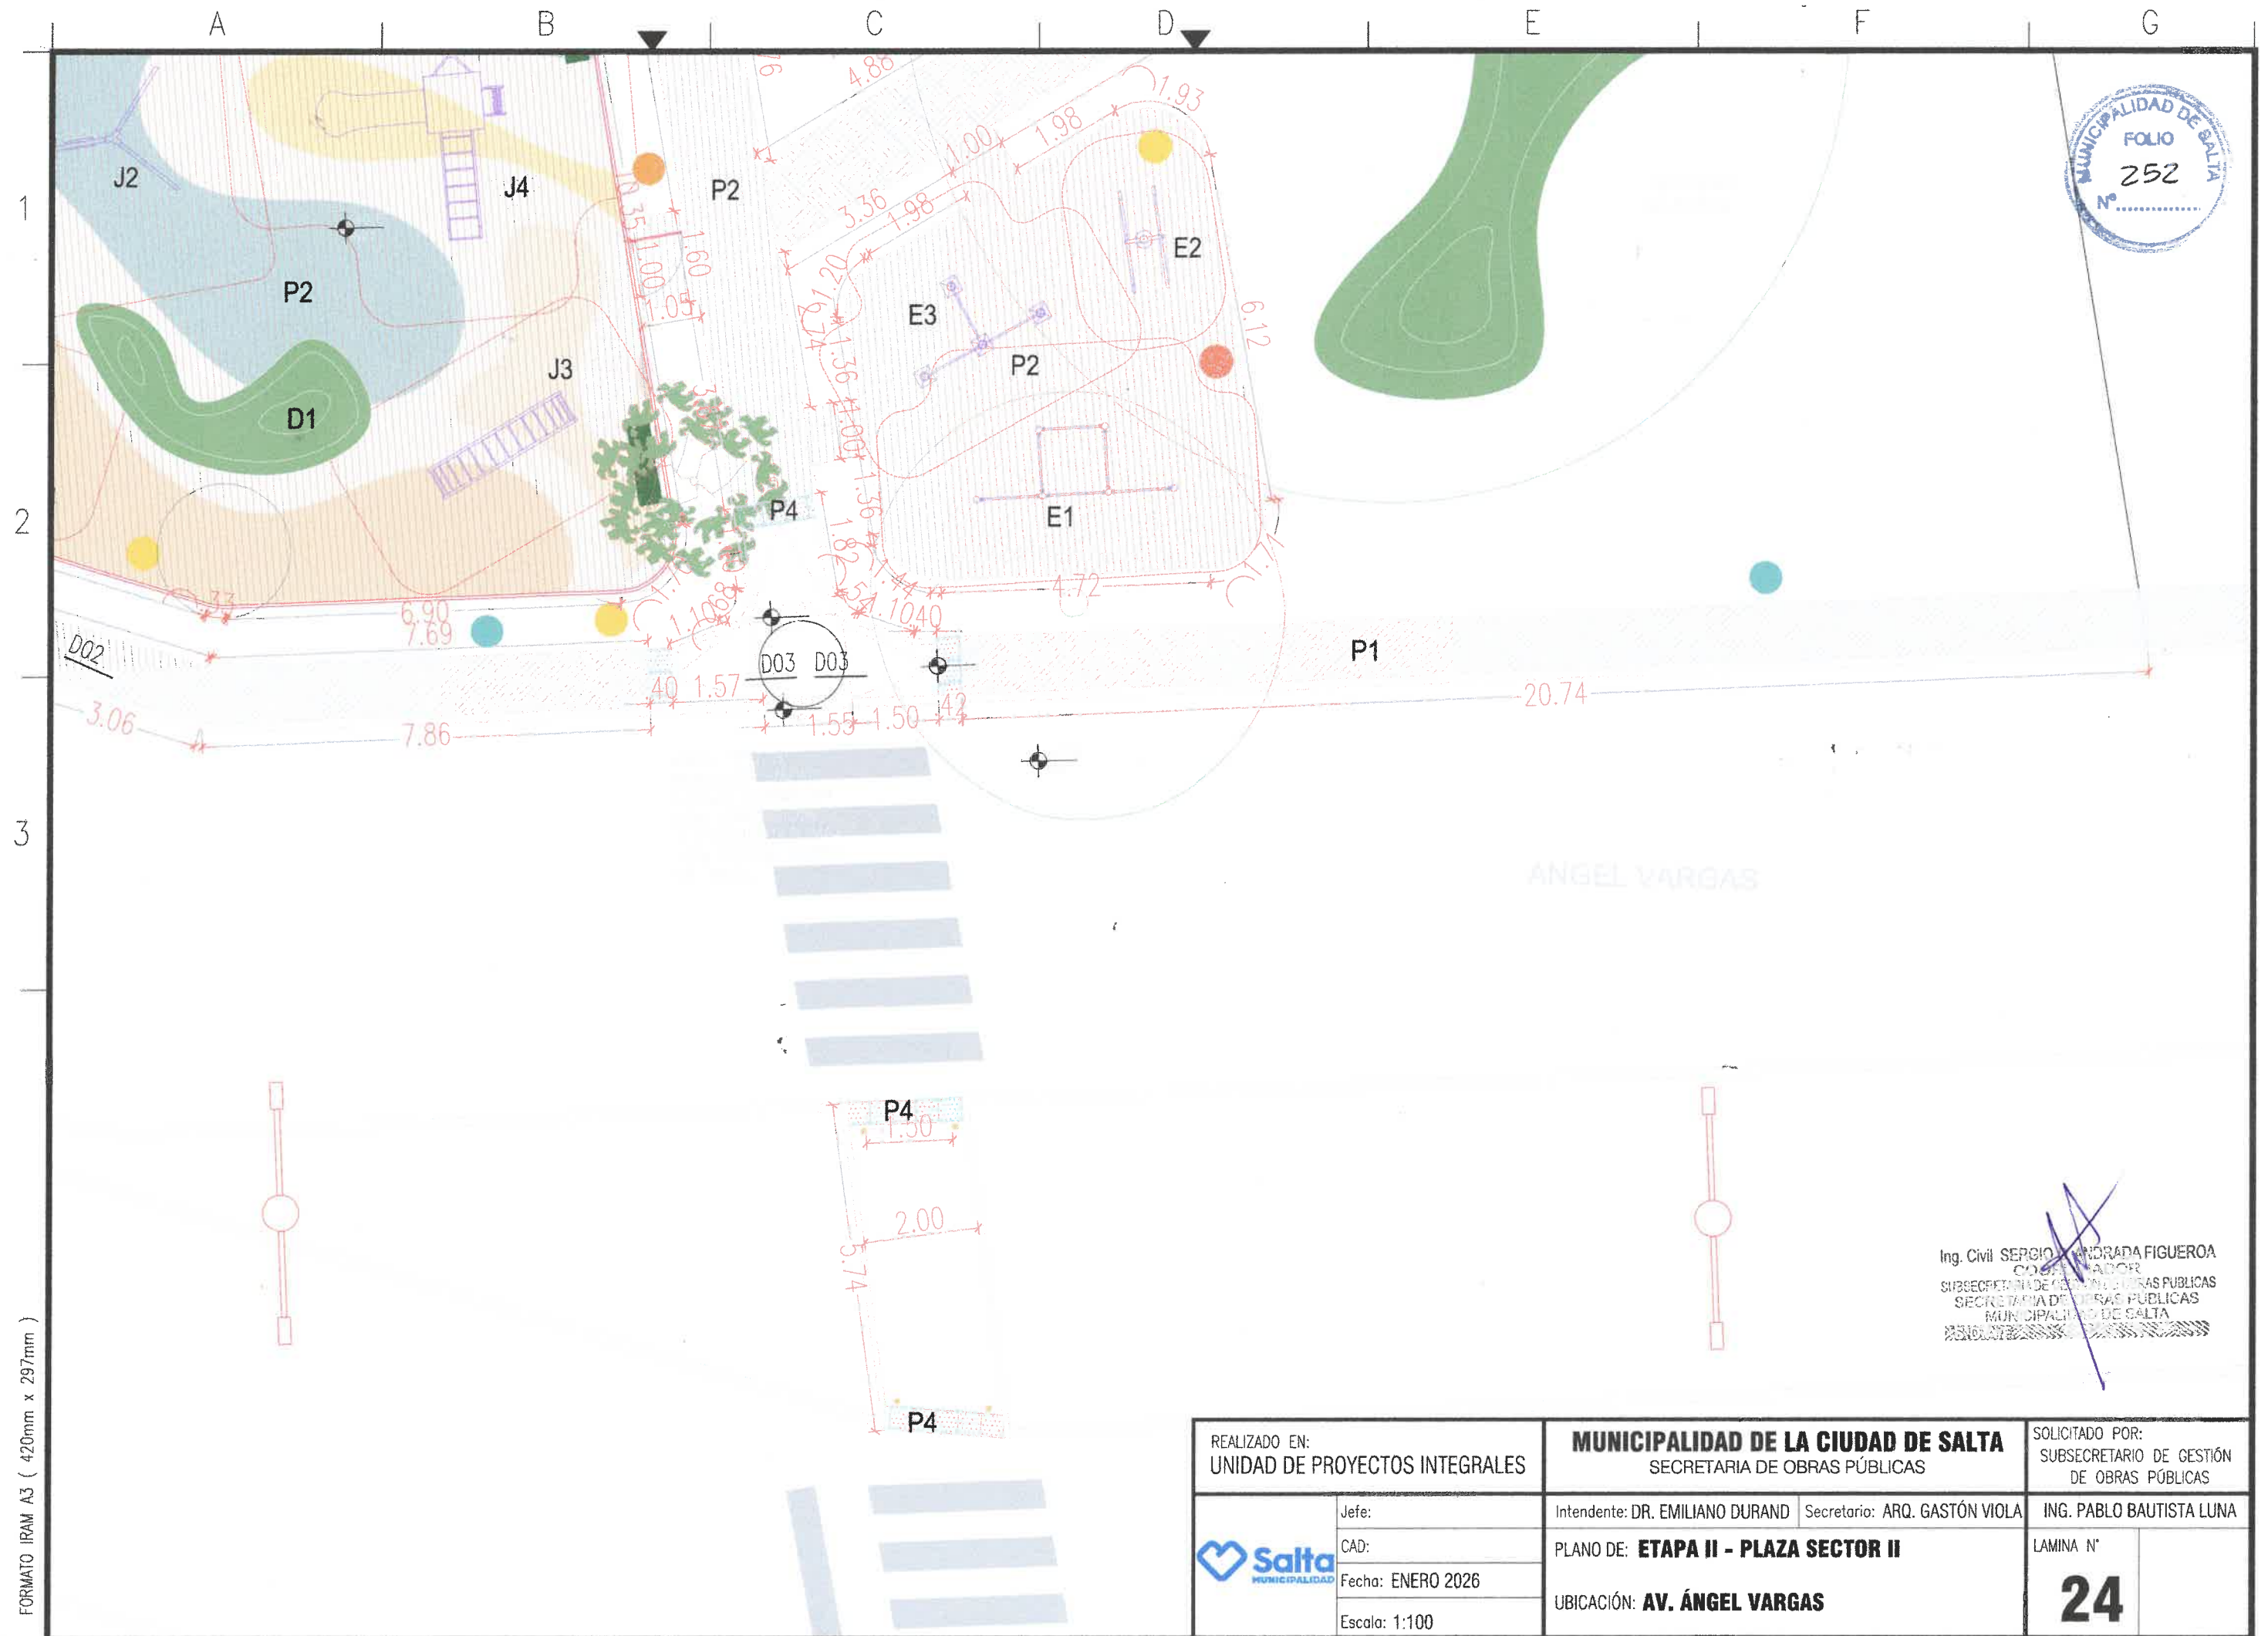


Ing. Civil SERGIO ANDRADA FIGUEROA
COORDINADOR
SUBSECRETARÍA DE GESTIÓN DE OBRAS PÚBLICAS
SECRETARÍA DE OBRAS PÚBLICAS
MUNICIPALIDAD DE SALTA

REALIZADO EN: UNIDAD DE PROYECTOS INTEGRALES		MUNICIPALIDAD DE LA CIUDAD DE SALTA SECRETARIA DE OBRAS PÚBLICAS		SOLICITADO POR: SUBSECRETARIO DE GESTIÓN DE OBRAS PÚBLICAS	
	Jefe:	Intendente: DR. EMILIANO DURAND	Secretario: ARQ. GASTÓN VIOLA	ING. PABLO BAUTISTA LUNA	
	CAD:	PLANO DE: ETAPA II - PLAZA SECTOR II			LAMINA N°
	Fecha: ENERO 2026				UBICACIÓN: AV. ÁNGEL VARGAS
	Escala: 1:100				


FORMATO IRAM A3 (420mm x 297mm)

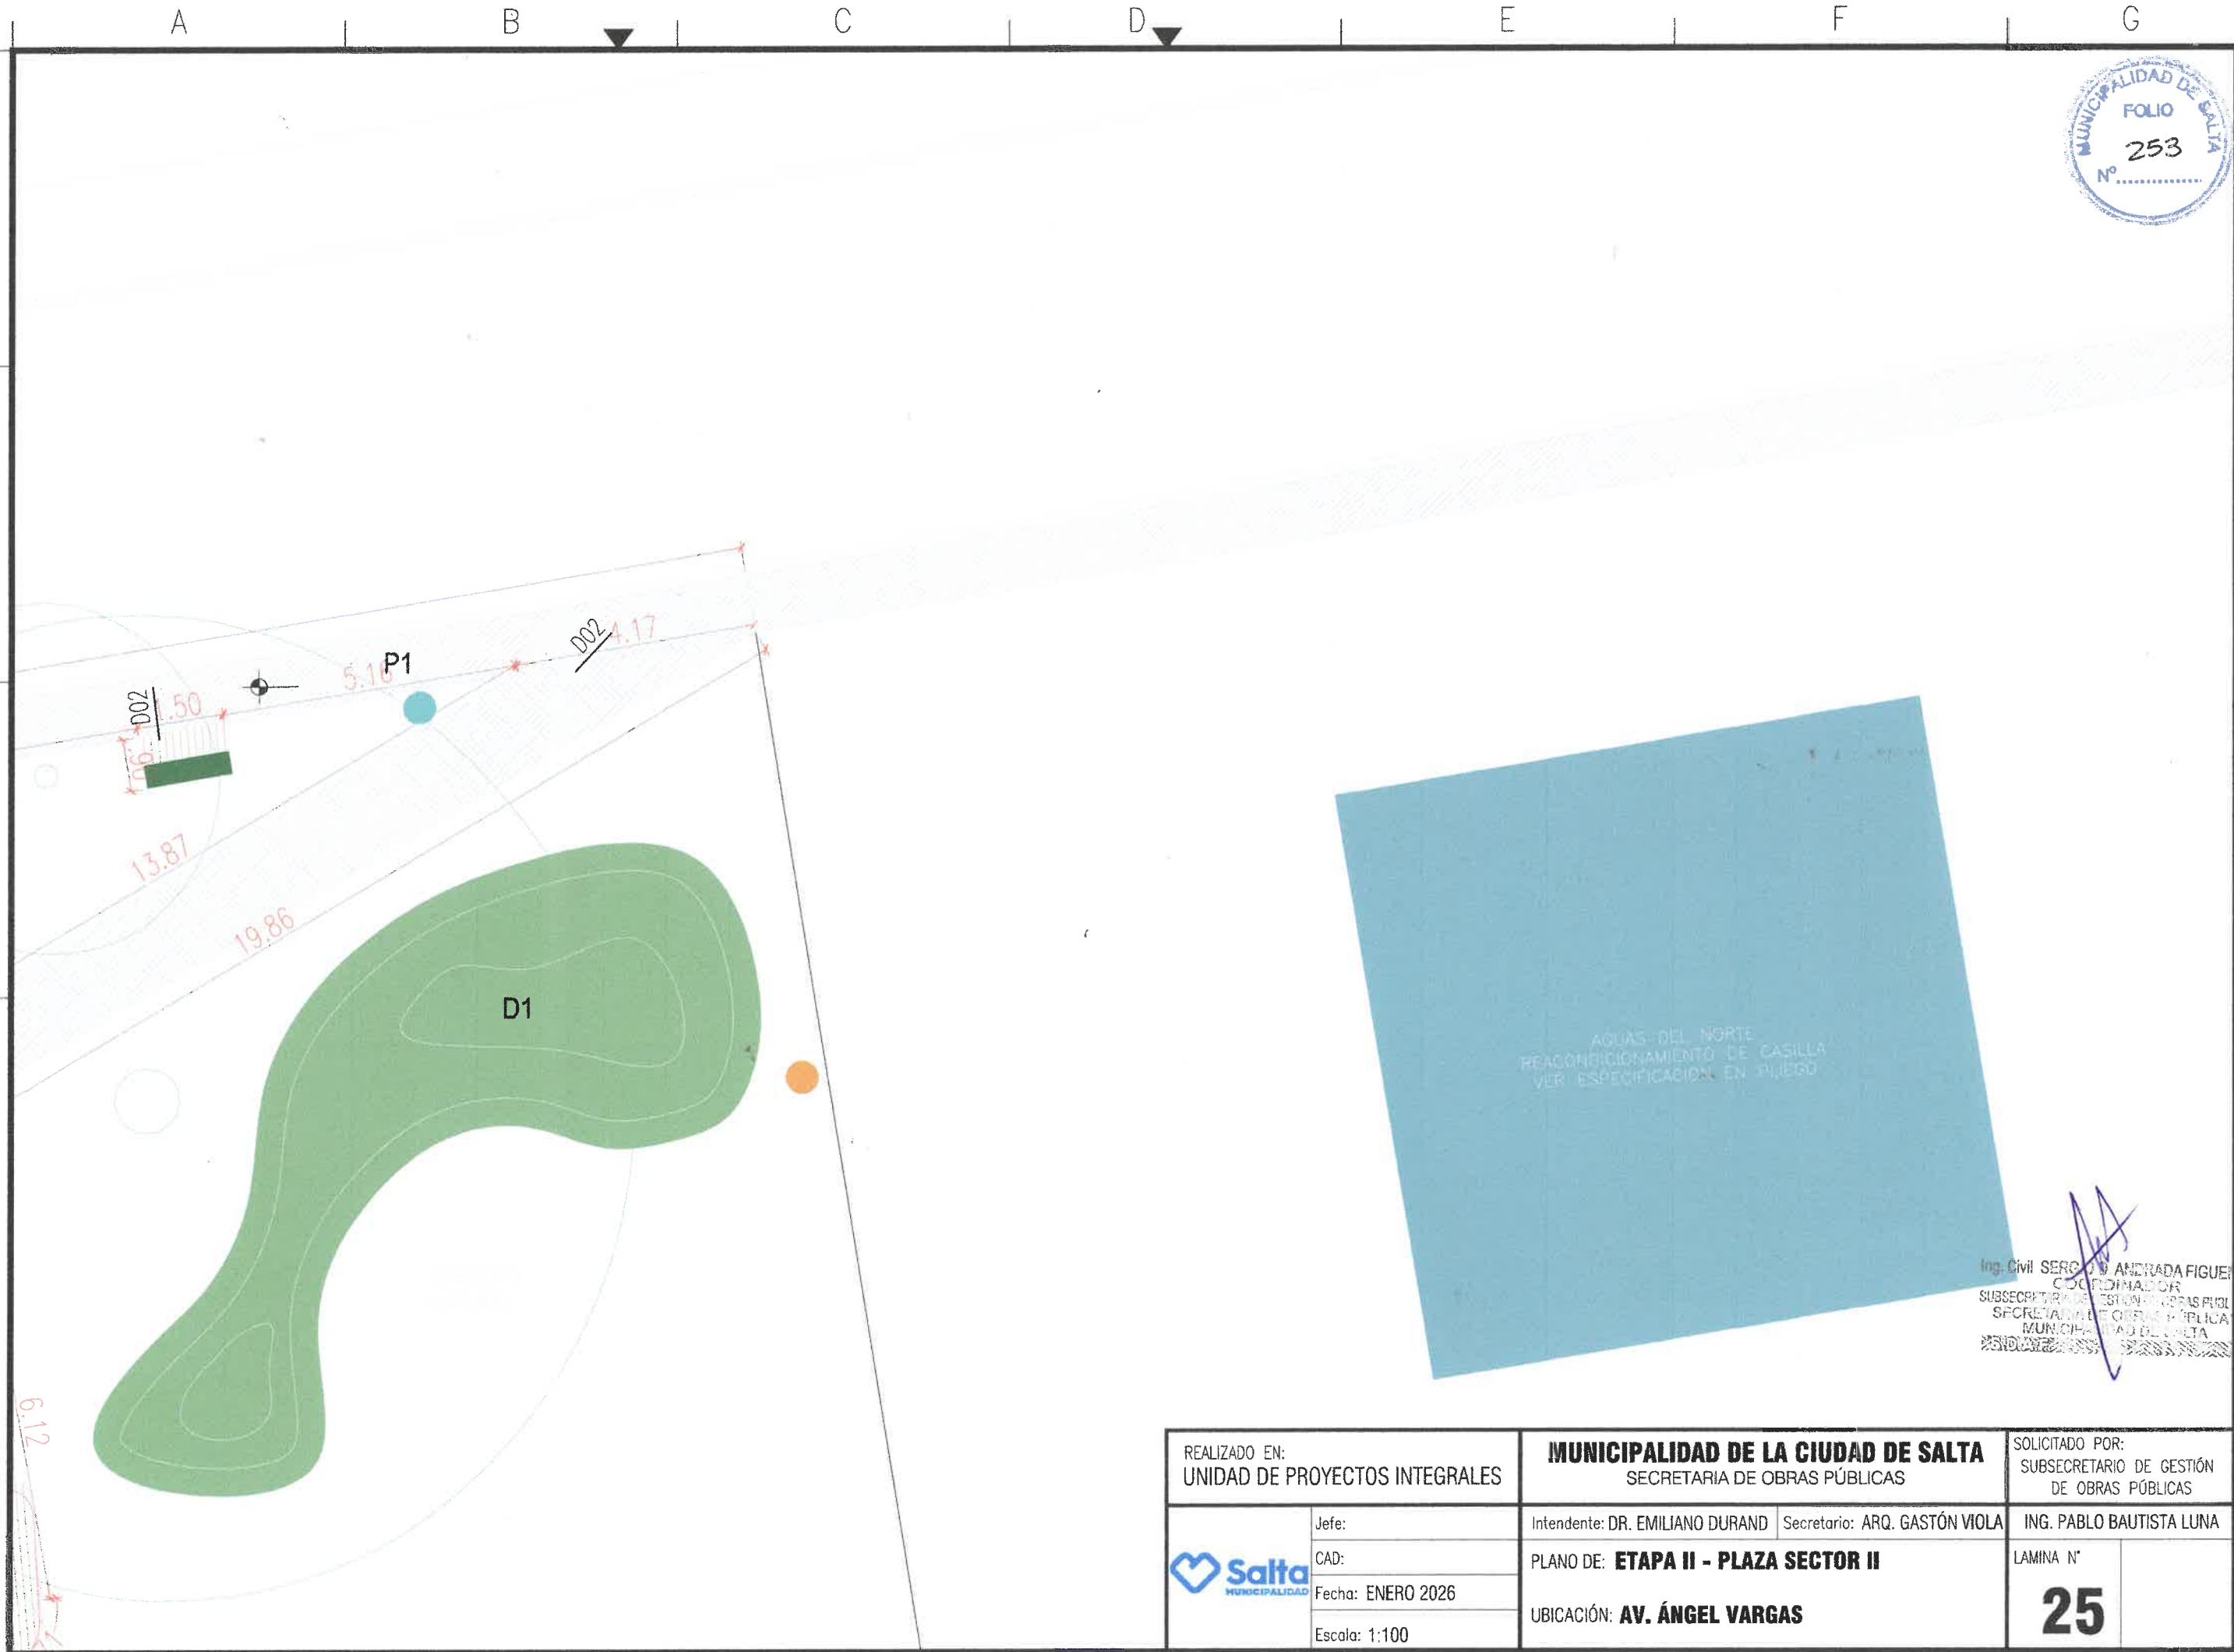

Ing. Civil SERGIO ANDRADA FIGUEROA
COORDINADOR
SUBSECRETARIA DE GESTION DE OBRAS PUBLICAS
SECRETARIA DE OBRAS PUBLICAS
MUNICIPALIDAD DE SALTA
PENDIENTE

REALIZADO EN: UNIDAD DE PROYECTOS INTEGRALES		MUNICIPALIDAD DE LA CIUDAD DE SALTA SECRETARIA DE OBRAS PÚBLICAS		SOLICITADO POR: SUBSECRETARIO DE GESTIÓN DE OBRAS PÚBLICAS	
	Jefe:	Intendente: DR. EMILIANO DURAND		Secretario: ARQ. GASTÓN VIOLA	
	CAD:	PLANO DE: ETAPA II - PLAZA SECTOR II		ING. PABLO BAUTISTA LUNA	
	Fecha: ENERO 2026	UBICACIÓN: AV. ÁNGEL VARGAS		LAMINA N°	
	Escala: 1:100			25	

A

B

C

D

E

F

G

RENDERS ILUSTRATIVOS



NUMERO (LANC:

1

2

3



Ing. Civil S. ANDRADA FIGUEROA
COORDINADOR
SUBSECRETARÍA DE OBRAS PÚBLICAS
SECRETARÍA DE OBRAS PÚBLICAS
MUNICIPALIDAD DE SALTA
RENDERS PLAZAS ETAPA II

FORMATO IRAM A3 (420mm x 297mm)

REALIZADO EN:
UNIDAD DE PROYECTOS INTEGRALES



Jefe:
CAD:
Fecha: ENERO 2026
Escala: S/E

MUNICIPALIDAD DE LA CIUDAD DE SALTA
SECRETARIA DE OBRAS PÚBLICAS

Intendente: DR. EMILIANO DURAND Secretario: ARQ. GASTÓN VIOLA

PLANO DE: **RENDERS PLAZAS ETAPA II**


UBICACIÓN: **AV. ÁNGEL VARGAS**

SOLICITADO POR:
SUBSECRETARIO DE GESTIÓN
DE OBRAS PÚBLICAS

ING. PABLO BAUTISTA LUNA

LAMINA N°

26

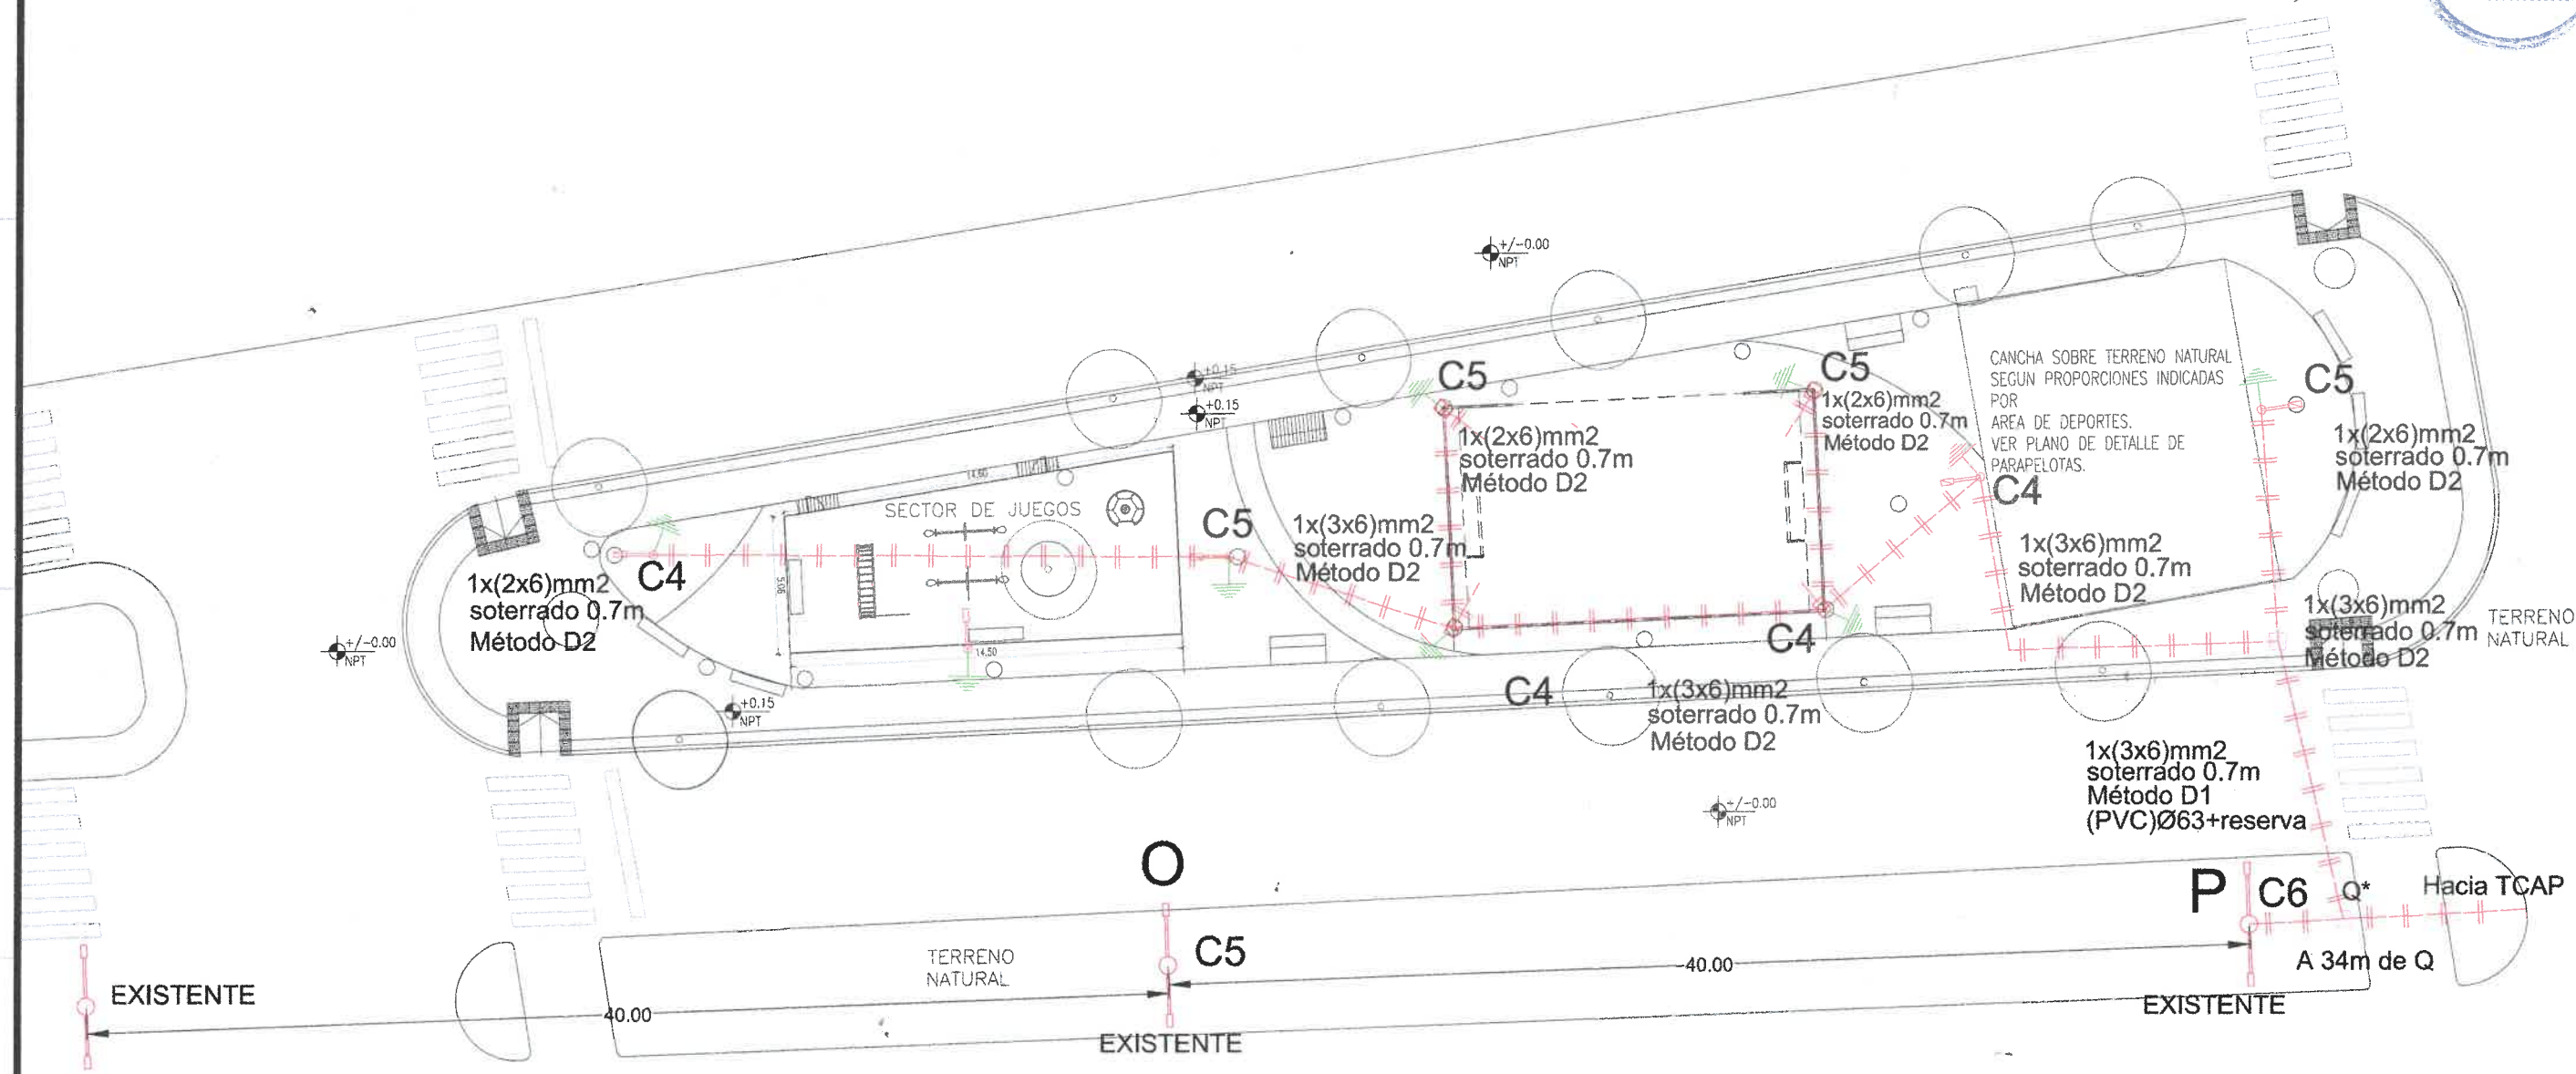


REFERENCIAS

- +++ Cableado subterráneo IRAM 2178-1
- Jabalina Puesta a Tierra JLØ14x1500m
IRAM 2309 Uo<50V
- Columna nueva metálica (IRAM2619-IRAM 2620) para luminaria LED 7m libre altura
brazo 1,0m, inclinación 0°. Luminaria tipo AP 50W, 8000lm, IP65, IK>08, TCC>=3000K
(Marca IEP, modelo AKASH-N, 50W o similar)
- Columna recta nueva, metálica (IRAM2619-IRAM 2620), para luminaria LED 7m libre altura
Luminaria tipo proyector 50W, 4000lm, IP65, IK>08, TCC 4000K
(Marca MACROLED, modelo ELF-50W o similar)
- Columna nueva metálica (IRAM2619-IRAM 2620) para luminaria LED 7m libre altura
brazo 1,0m, inclinación 0°. Luminaria tipo AP Solar 50W, 3800lm, IP65, IK>08, TCC>=4000K
(Marca IGNIS, modelo VESTA SOLAR, 50W o similar)

Ing. Civil SERGIO ANDRADA FIGUEROA
COORDINADOR
SUBSECRETARÍA DE GESTIÓN DE OBRAS PÚBLICAS
SECRETARÍA DE OBRAS PÚBLICAS
MUNICIPALIDAD DE SALTA

REALIZADO EN: DIRECCION DE PROYECTOS VIALES	MUNICIPALIDAD DE LA CIUDAD DE SALTA SECRETARIA DE OBRAS PÚBLICAS	SOLICITADO POR: SUBSECRETARIO DE GESTIÓN DE OBRAS PÚBLICAS
Jefe: Ing. Mercedes Quispe CAD: Fecha: DICIEMBRE 2025 Escala: 1:250	Intendente: DR. EMILIANO DURAND Secretario: ARQ. GASTÓN VIOLA PLANO DE: INSTALACIÓN ELECTRICA PLAZA ETAPA I UBICACIÓN: AV. ÁNGEL VARGAS	ING. PABLO BAUTISTA LUNA LAMINA N° 27

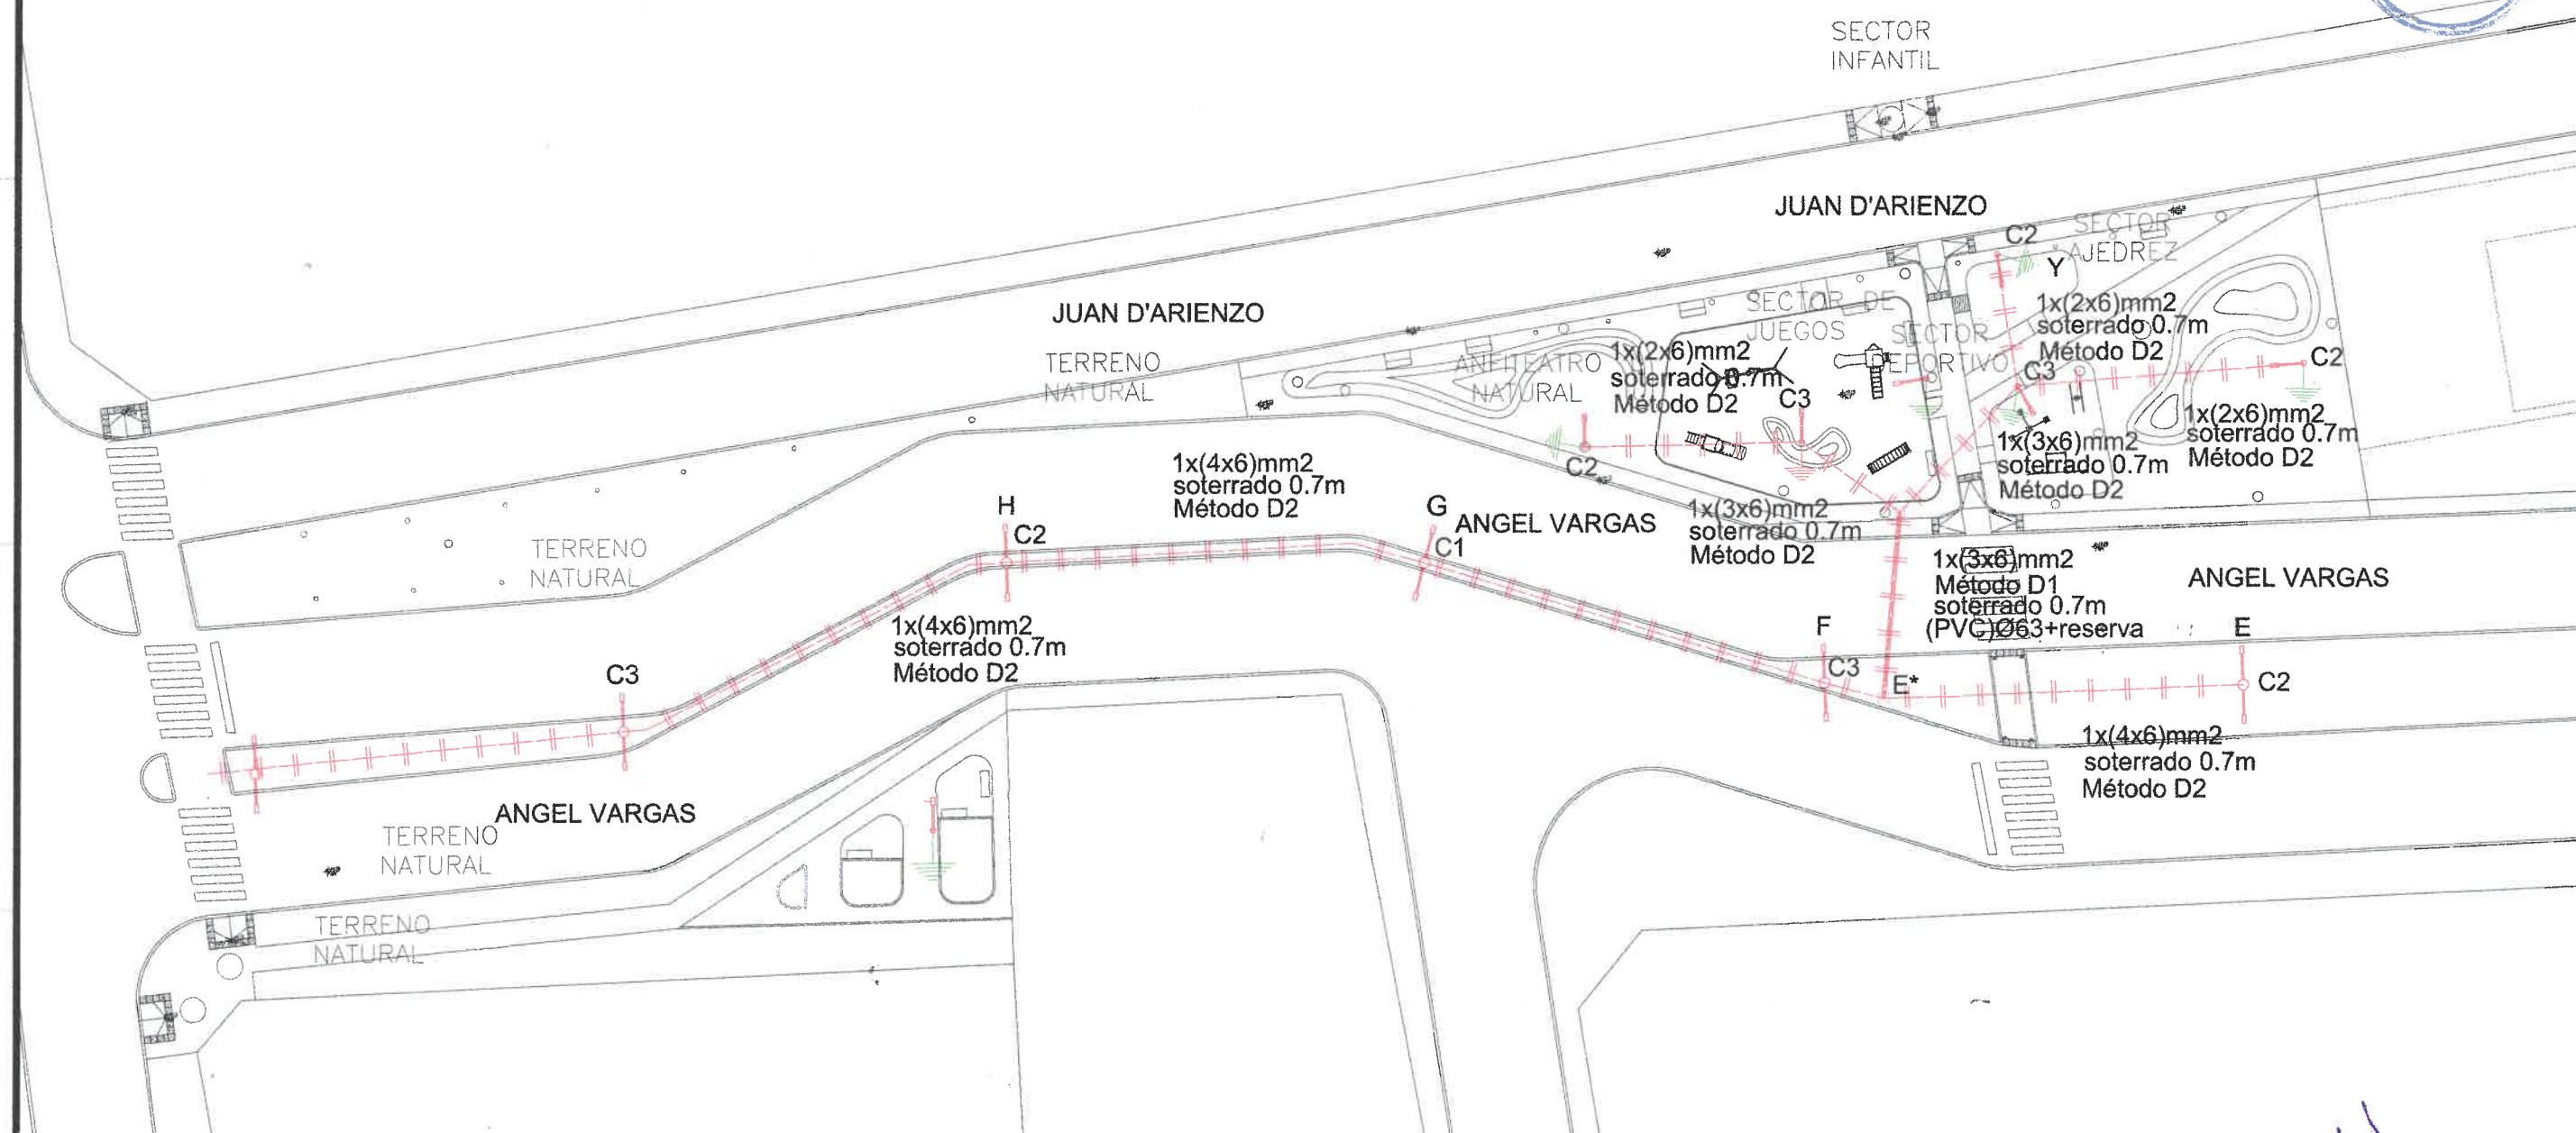

REFERENCIAS

- +++ Cableado subterráneo IRAM 2178-1
- Jabalina Puesta a Tierra JLØ14x1500m
IRAM 2309 Uo<50V
- Columna nueva metálica (IRAM2619-IRAM 2620) para luminaria LED 7m libre altura
brazo 1,0m, inclinación 0°. Luminaria tipo AP 50W, 8000lm, IP65, IK>08, TCC>=3000K
(Marca IEP, modelo AKASH-N, 50W o similar)
- Columna recta nueva, metálica (IRAM2619-IRAM 2620), para luminaria LED 7m libre altura
Luminaria tipo proyector 50W, 4000lm, IP65, IK>08, TCC 4000K
(Marca MACROLED, modelo ELF-50W o similar)
- Columna nueva metálica (IRAM2619-IRAM 2620) para luminaria LED 5m libre altura
brazo 1,5m, inclinación 0°. Luminaria tipo AP Solar 50W, 3800lm, IP65, IK>08, TCC>=4000K
(Marca IGNIS, modelo VESTA SOLAR, 50W o similar)

Ing. Civil SERGIO BATISTA FIGUEROA
COORDINADOR
SUBSECRETARÍA DE GESTIÓN DE OBRAS PÚBLICAS
SECRETARÍA DE OBRAS PÚBLICAS
MUNICIPALIDAD DE SALTA

REALIZADO EN:
DIRECCION DE PROYECTOS VIALES

MUNICIPALIDAD DE LA CIUDAD DE SALTA
SECRETARIA DE OBRAS PÚBLICAS

SOLICITADO POR:
SUBSECRETARIO DE GESTIÓN
DE OBRAS PÚBLICAS

Jefe: Ing. Mercedes Quispe

Intendente: DR. EMILIANO DURAND | Secretario: ARQ. GASTÓN VIOLA

ING. PABLO BAUTISTA LUNA



CAD:

PLANO DE: **INST. ELECTRICA PLAZAS ETAPA II**

LAMINA N°

Fecha: DICIEMBRE 2025


UBICACIÓN: **AV. ÁNGEL VARGAS**

28

Escala: 1:400


DETALLE 1: COLUMNA DE LUMINARIA SOLAR

(Esc:1:50)

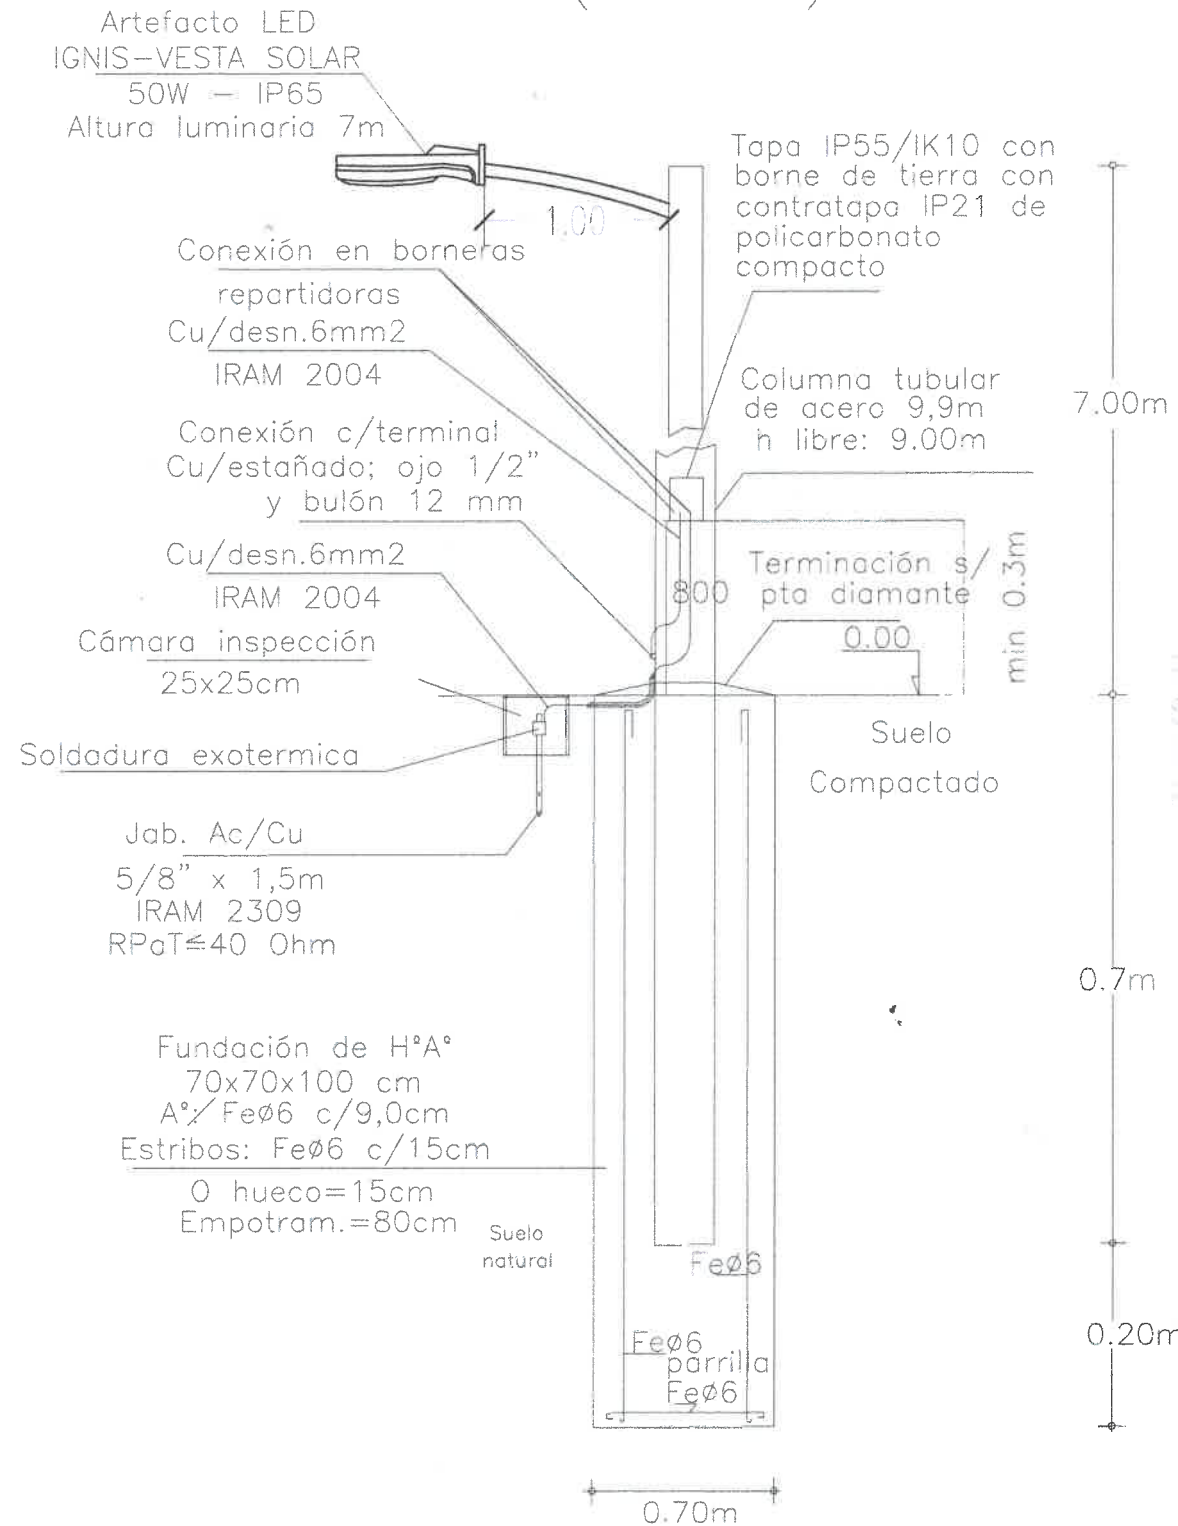

DETALLE 2: CAJA DE PROTECCIÓN CONEXIÓN EN COLUMNA TUBULAR ALUMBRADO


(Esc:1:25)

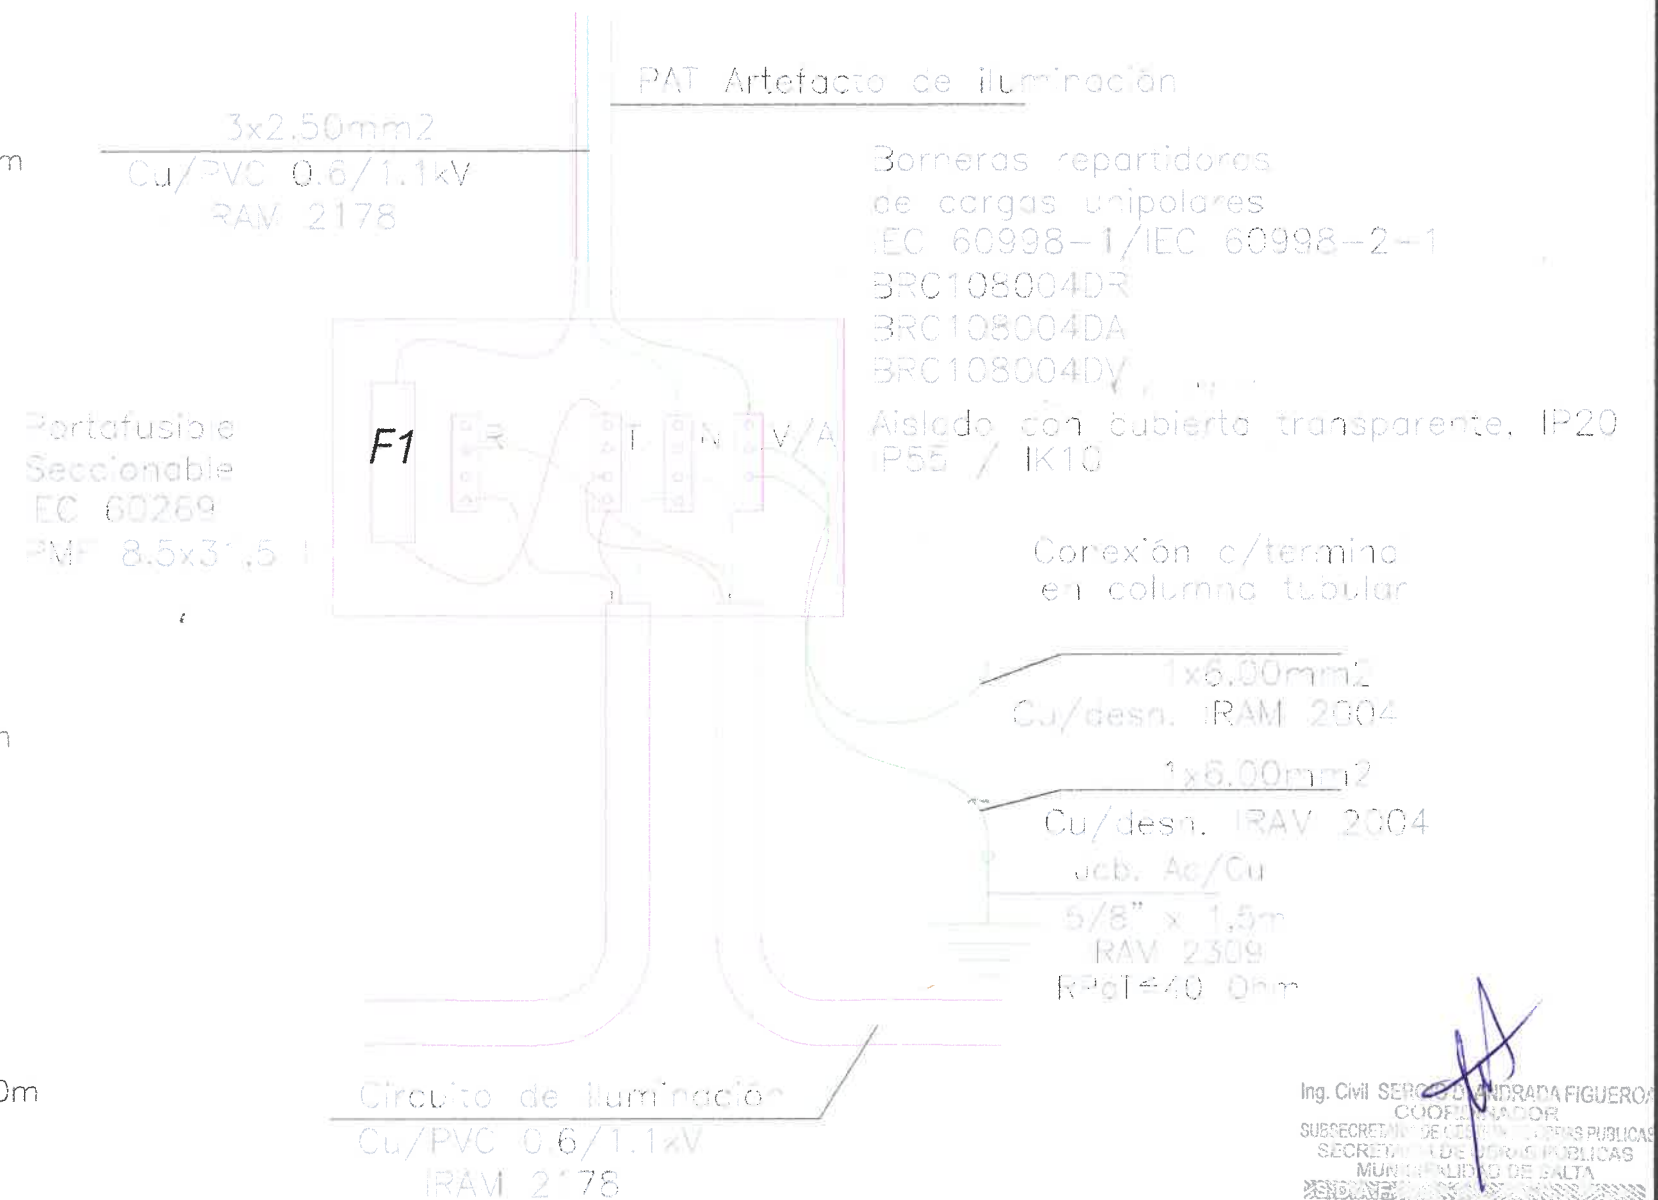

Ing. Civil SERGIO ANDRADA FIGUEROA
COORDINADOR
SUBSECRETARÍA DE GESTIÓN DE OBRAS PÚBLICAS
SECRETARÍA DE OBRAS PÚBLICAS
MUNICIPALIDAD DE SALTA

REALIZADO POR: DIRECCION DE PROYECTOS VIALES	MUNICIPALIDAD DE LA CIUDAD DE SALTA SECRETARIA DE OBRAS PÚBLICAS	SOLICITADO POR: SUBSECRETARIO DE GESTIÓN DE OBRAS PÚBLICAS
Ing. Mercedes Quispe	Intendente: DR. EMILIANO DURAND Secretario: ARQ. GASTÓN VIOLA	ING. PABLO BAUTISTA LUNA
CAD:	PLANO DE: DETALLES ELECTRICOS PLAZAS	LAVNA N°
Fecha: ENERO 2026	UBICACIÓN: AV. ÁNGEL VARGAS	29
Escala: S/DETALLE		

FUNDACION PARA COLUMNA 7m ALTURA LIBRE

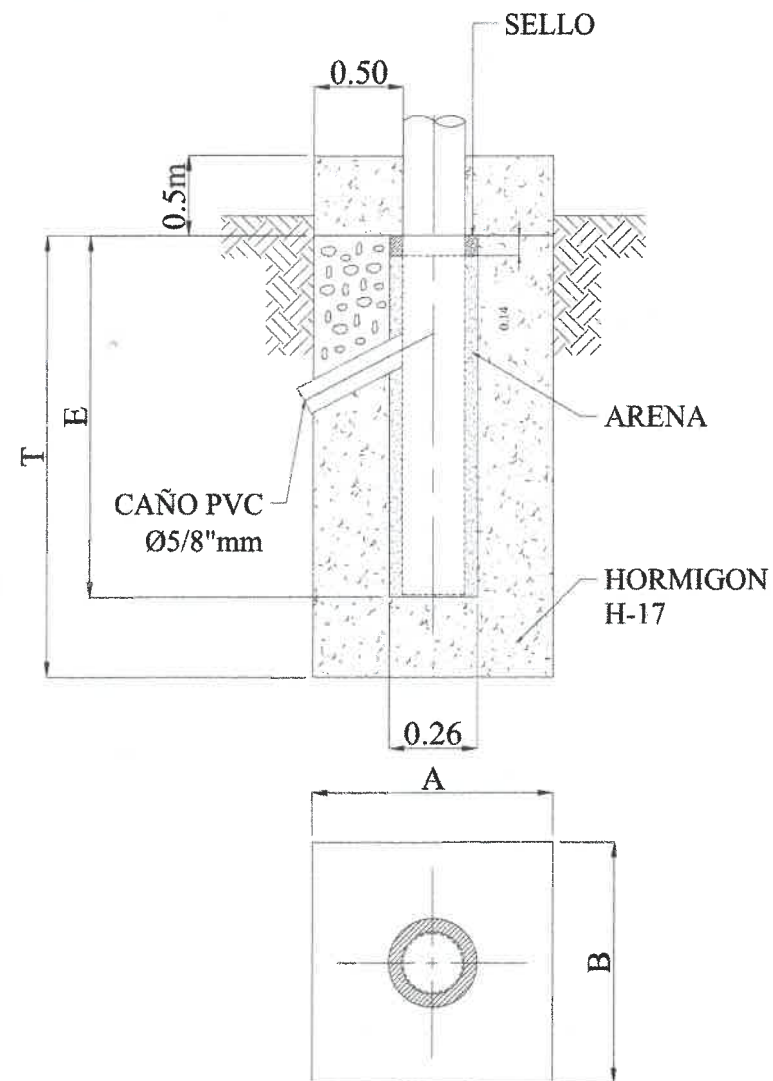

COLUMNA	HL	A	B	E	T
TIPO I (m)	7.00	0.70	0.70	0.70	0.90

LA COLUMNA CUMPLIRA CON LA NORMA IRAM 2619 y 2620.

NOTA:

SE DEBERÁ VERIFICAR EN OBRA EL GRADO DE COMPRESIBILIDAD DEL SUELO EXISTENTE, Y REDIMENSIONAR LA BASE SI FUERA NECESARIO.

FIJACIÓN DE COLUMNAS:


EL ESPACIO ENTRE BASE Y COLUMNA SERÁ RELLENADO CON ARENA FINA Y SECA.

LOS ÚLTIMOS CINCO (5) CENTÍMETROS SE DEJARAN VACÍOS Y EL ESPACIO ANULAR SERÁ POSTERIORMENTE LLENADO CON MORTERO DE CEMENTO TOMANDO LAS DEBIDAS PRECAUCIONES PARA ASEGURAR SU ADHERENCIA AL MATERIAL DE LA BASE Y LA COLUMNA.

Detalle cable subterráneo
(Directamente enterrado)

METODO: D2

CAMARA INSPECCION 60*60

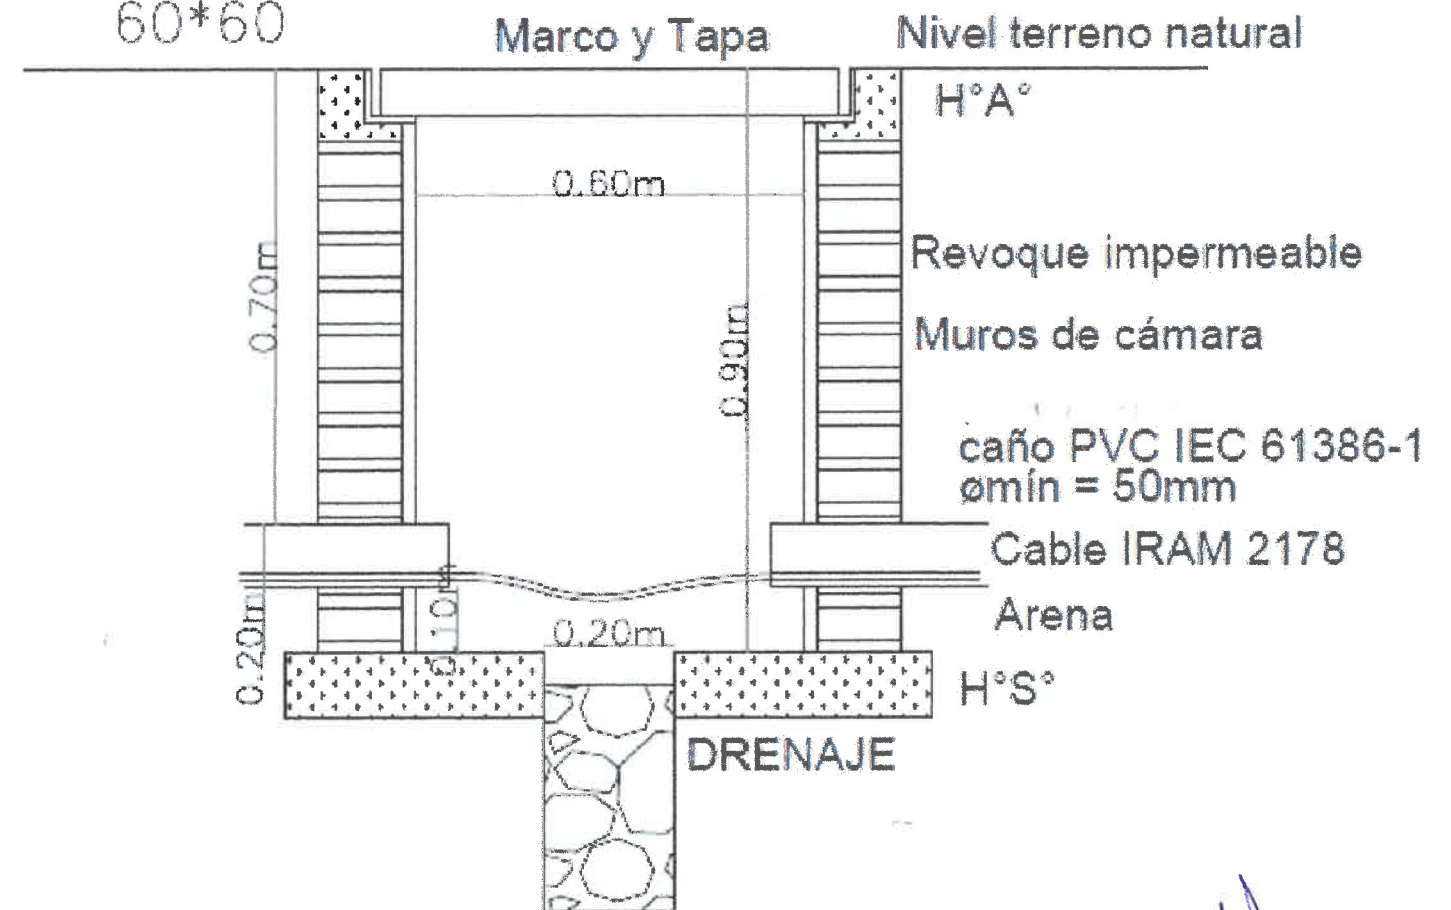


Ing. Civil SERGIO L. ANDRADA FIGUEROA
COORDINADOR
SUBSECRETARÍA DE GESTIÓN DE OBRAS PÚBLICAS
SECRETARÍA DE OBRAS PÚBLICAS
MUNICIPALIDAD DE SALTA

REALIZADO EN: DIRECCION DE PROYECTOS VIALES	MUNICIPALIDAD DE LA CIUDAD DE SALTA SECRETARIA DE OBRAS PÚBLICAS	SOLICITADO POR: SUBSECRETARIO DE GESTION DE OBRAS PÚBLICAS
Jefe: Ing. Mercedes Quispe CAD: Fecha: ENERO 2026 Escala: 1:50	Intendencia: DR. EMILIANO DURAND Secretario: ARQ. GASTÓN VIOLA PLANO DE: DETALLES ELECTRICOS PLAZAS UBICACIÓN: AV. ÁNGEL VARGAS	ING. PABLO BAUTISTA LUNA LAVANA N° 30




DETALLE DE TENDIDO DE CABLES SUBTERRÁNEOS

DETALLE DE TENDIDO EN VEREDA

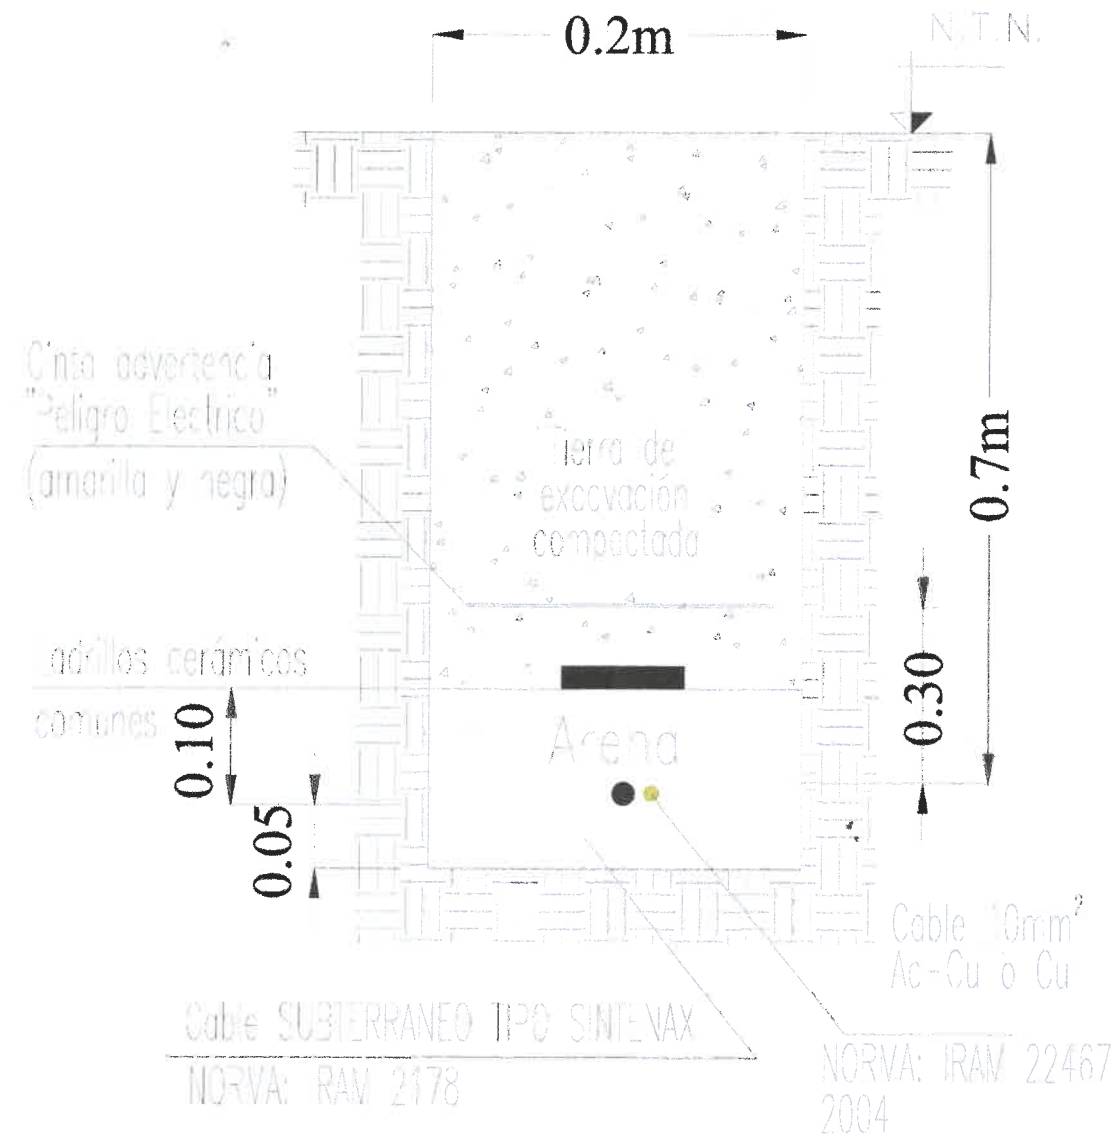

DETALLE DE TENDIDO CRUCE DE CALLE

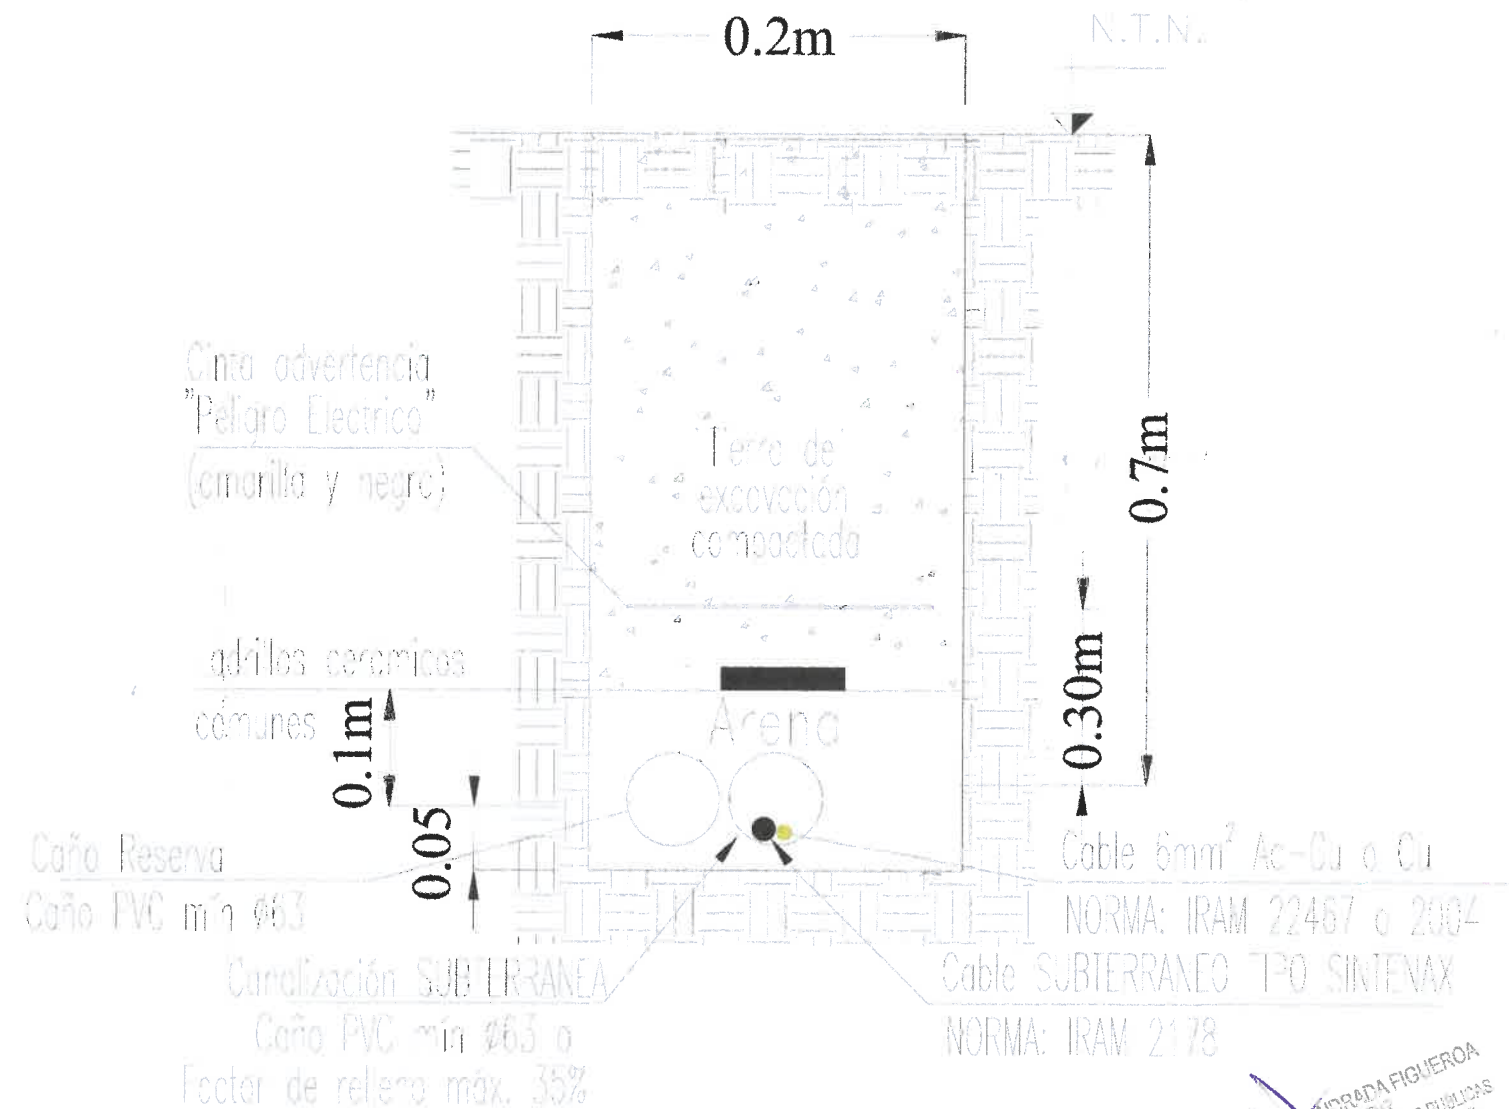

Ing. Civil SERGIO ANDRADA FIGUEROA
COORDINADOR GENERAL DE OBRAS PÚBLICAS
SUBSECRETARÍA DE OBRAS PÚBLICAS
MUNICIPALIDAD DE SALTA

REALIZADO EN: DIRECCION DE PROYECTOS VIALES	MUNICIPALIDAD DE LA CIUDAD DE SALTA SECRETARIA DE OBRAS PÚBLICAS	SOLICITADO POR: SUBSECRETARIO DE GESTIÓN DE OBRAS PÚBLICAS
Elaborado por: Ing. Mercedes Quispe	Intendente: DR. EMILIANO DURAND Secretario: ARQ. GASTÓN VIOLA	ING. PABLO BAUTISTA LUNA
CAD:	PLANO DE: DETALLES ELECTRICOS PLAZAS	AYUNA
Fecha: ENERO 2026	UBICACIÓN: AV. ÁNGEL VARGAS	31
Escala: 1:25		