


ON DE SERVICIO

CALLE E. CORNEJO

CALLE VICTORINO DE LA PLAZA

CALLE DR. JAVIER ARIAS

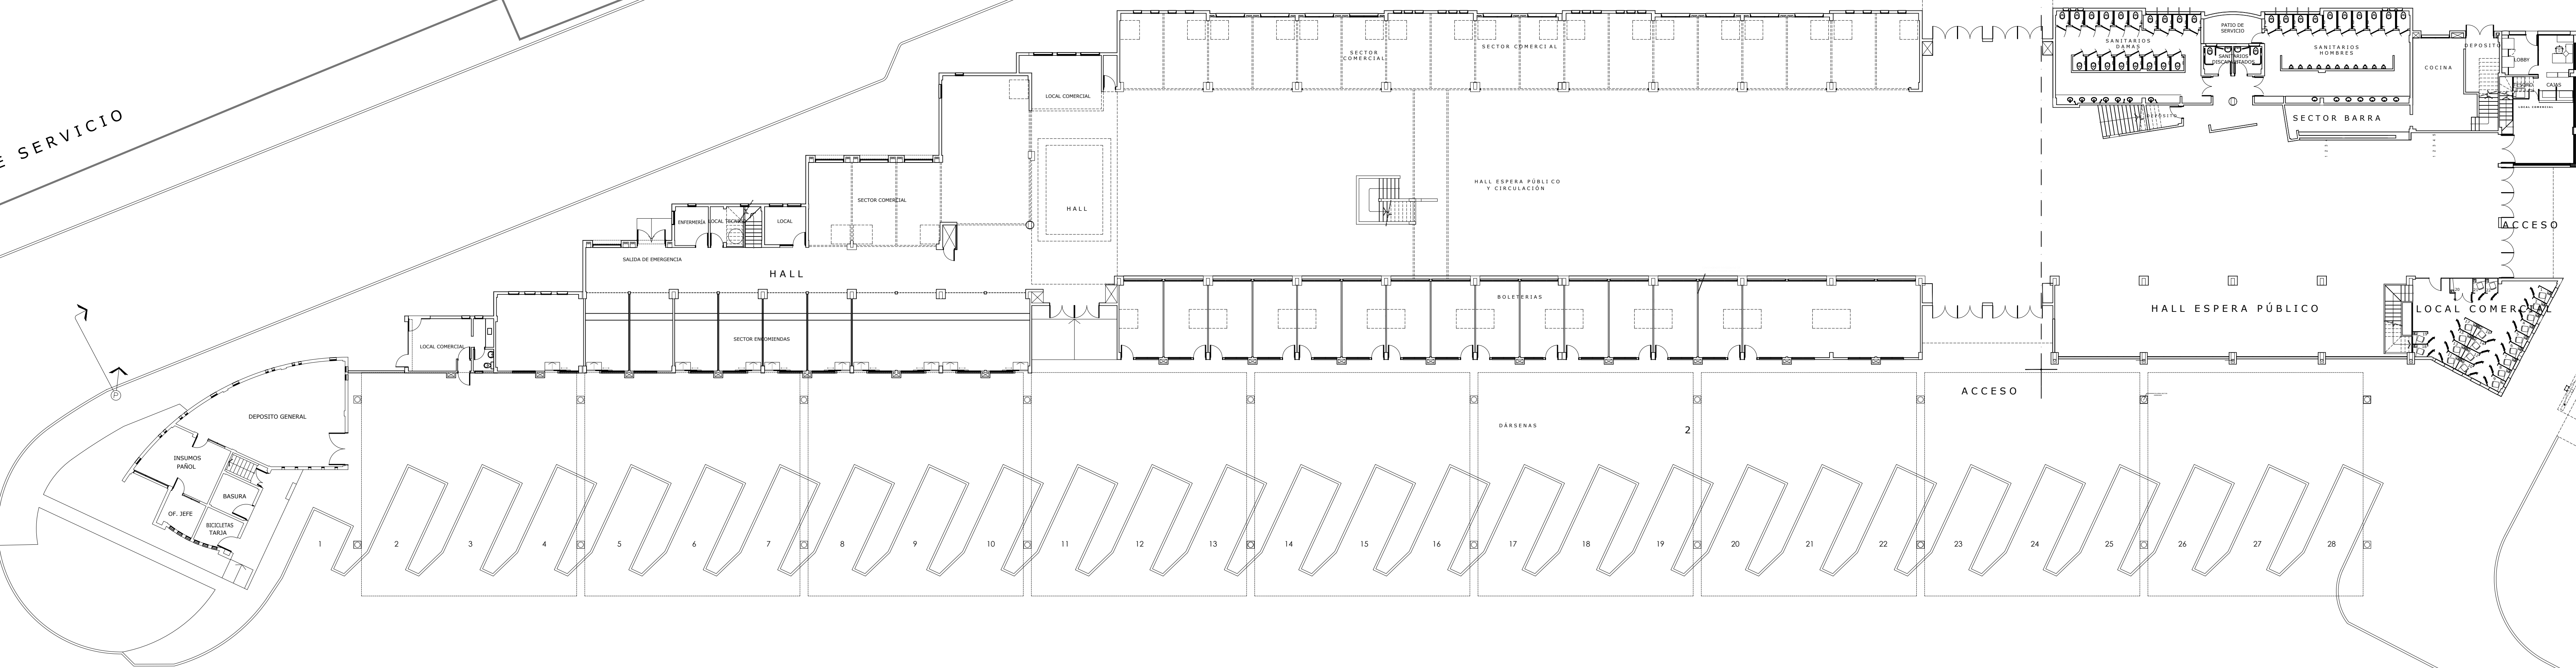

PLAYA DE MANIOBRAS

PLANTA BAJA