




[Signature]
ING. PABLO BAUTISTA LUNA
SUBSECRETARIO DE GESTION DE OBRAS PUBLICAS
SECRETARIA DE OBRAS PUBLICAS
MUNICIPALIDAD DE SALTA

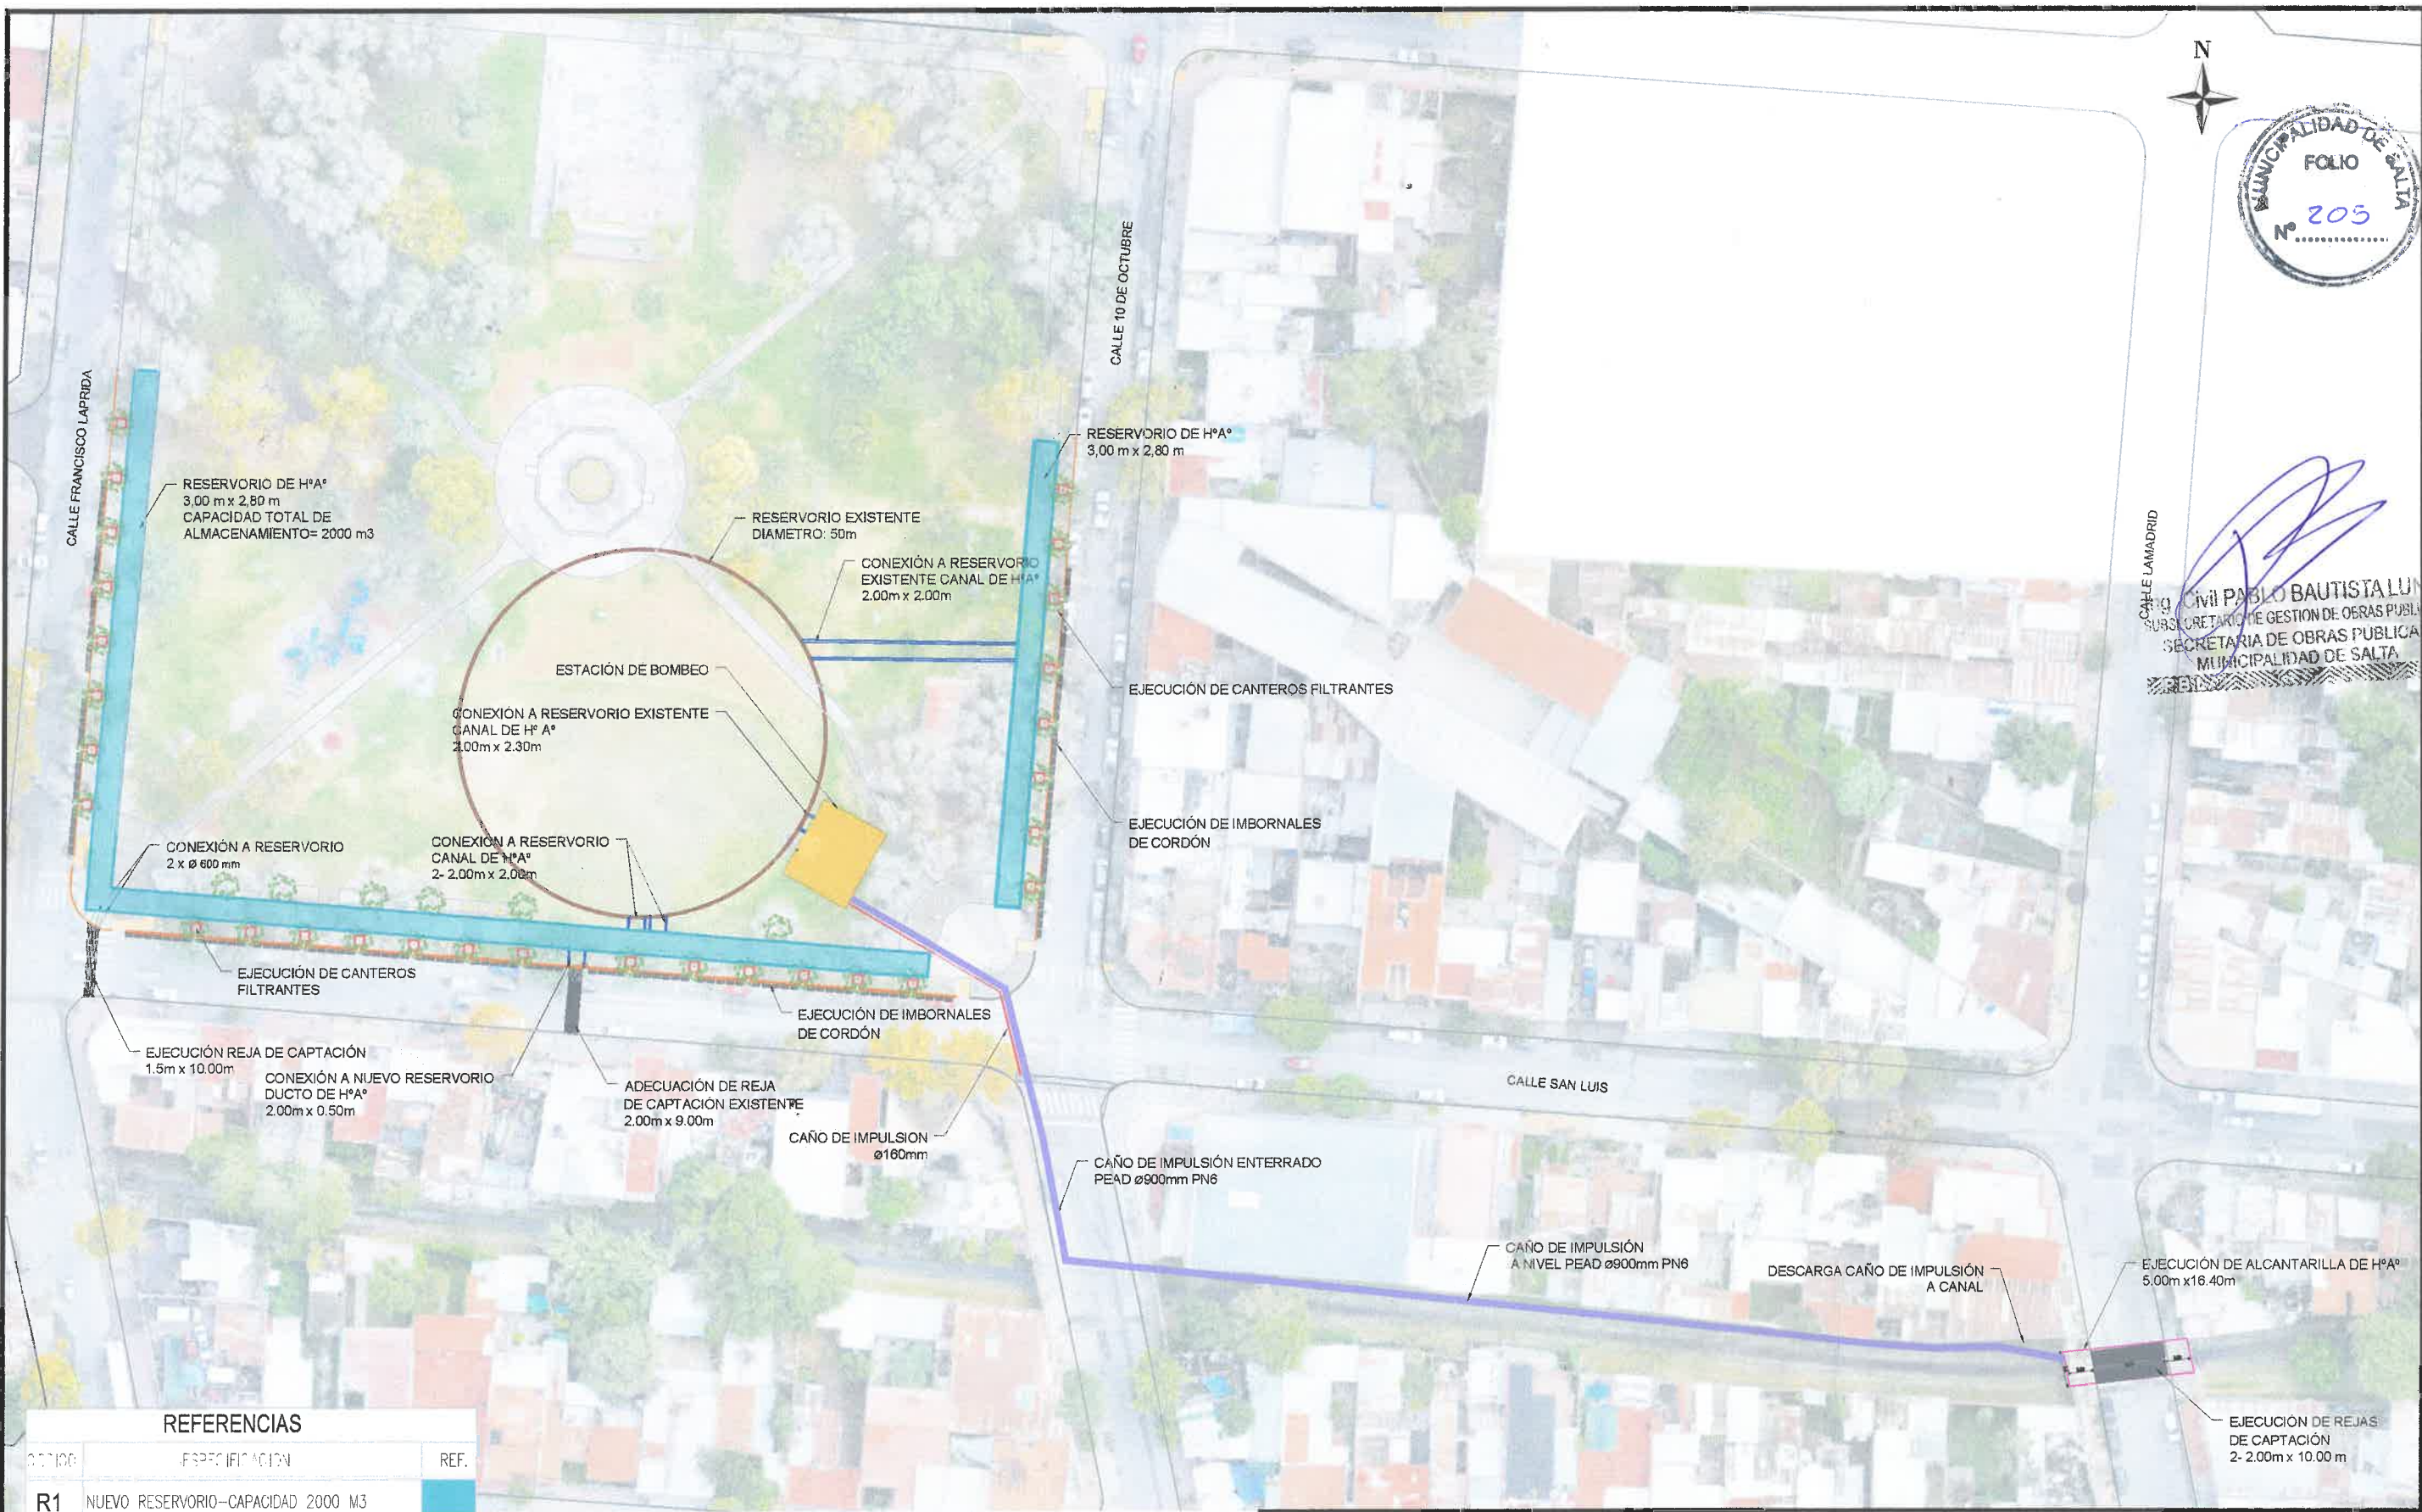



REFERENCIAS

CODIGO	ESPECIFICACION	REF.
R1	NUEVO RESERVORIO-CAPACIDAD 2000 M3	
E1	UBICACION DE ESTACION DE BOMBEO	
C2	CORDON DE HORMIGON 0,15 M x 0,20 M	
C2	CAZUELA PARA ARBOLES	
CA1	CANALES DE H²A'	
A1	COLOCACION DE ARBOLES	

NOTA

TODA DOCUMENTACIÓN GRÁFICA SE PRESENTA A MODO DE ANTEPROYECTO, TENIENDO CARÁCTER INDICATIVO Y CONCEPTUAL. LAS DIMENSIONES, ESPECIFICACIONES TÉCNICAS, NIVELES, INTERFERENCIAS Y DEMÁS DEFINICIONES CONSTRUCTIVAS PODRÁN SUFRIR MODIFICACIONES Y AJUSTES DURANTE LA ETAPA DE PROYECTO EJECUTIVO E INGENIERÍA DE DETALLE, CONFORME A LOS REQUERIMIENTOS TÉCNICOS, NORMATIVOS Y DE OBRA QUE SURJAN DURANTE EL DESARROLLO DEFINITIVO DEL PROYECTO.

REALIZADO EN: DIRECCION DE PROYECTOS VIALES		MUNICIPALIDAD DE LA CIUDAD DE SALTA SECRETARIA DE OBRAS PÚBLICAS		SOLICITADO POR: SUBSECRETARIO DE GESTIÓN DE OBRAS PÚBLICAS	
	Jefe: Ing. Mercedes Quispe	Intendente: DR. EMILIANO DURAND		Secretario: ARQ. GASTÓN VIOLA	
	CAD: XXXXXXXXXX	PLANO DE: READECUACION PLAZA GURRUCHAGA		ING. PABLO BAUTISTA LUNA	
	Fecha: ABRIL 2026	UBICACIÓN: PLAZA GURRUCHAGA		LAMINA N°	
Escala: S/E				1	

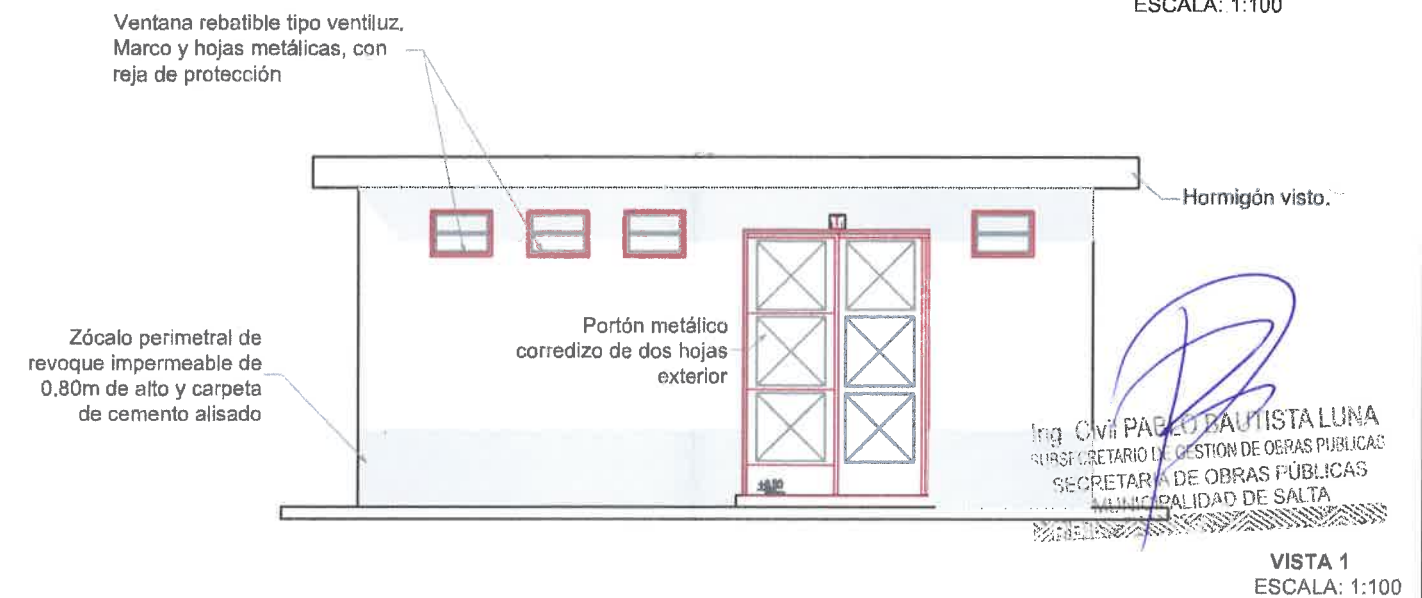
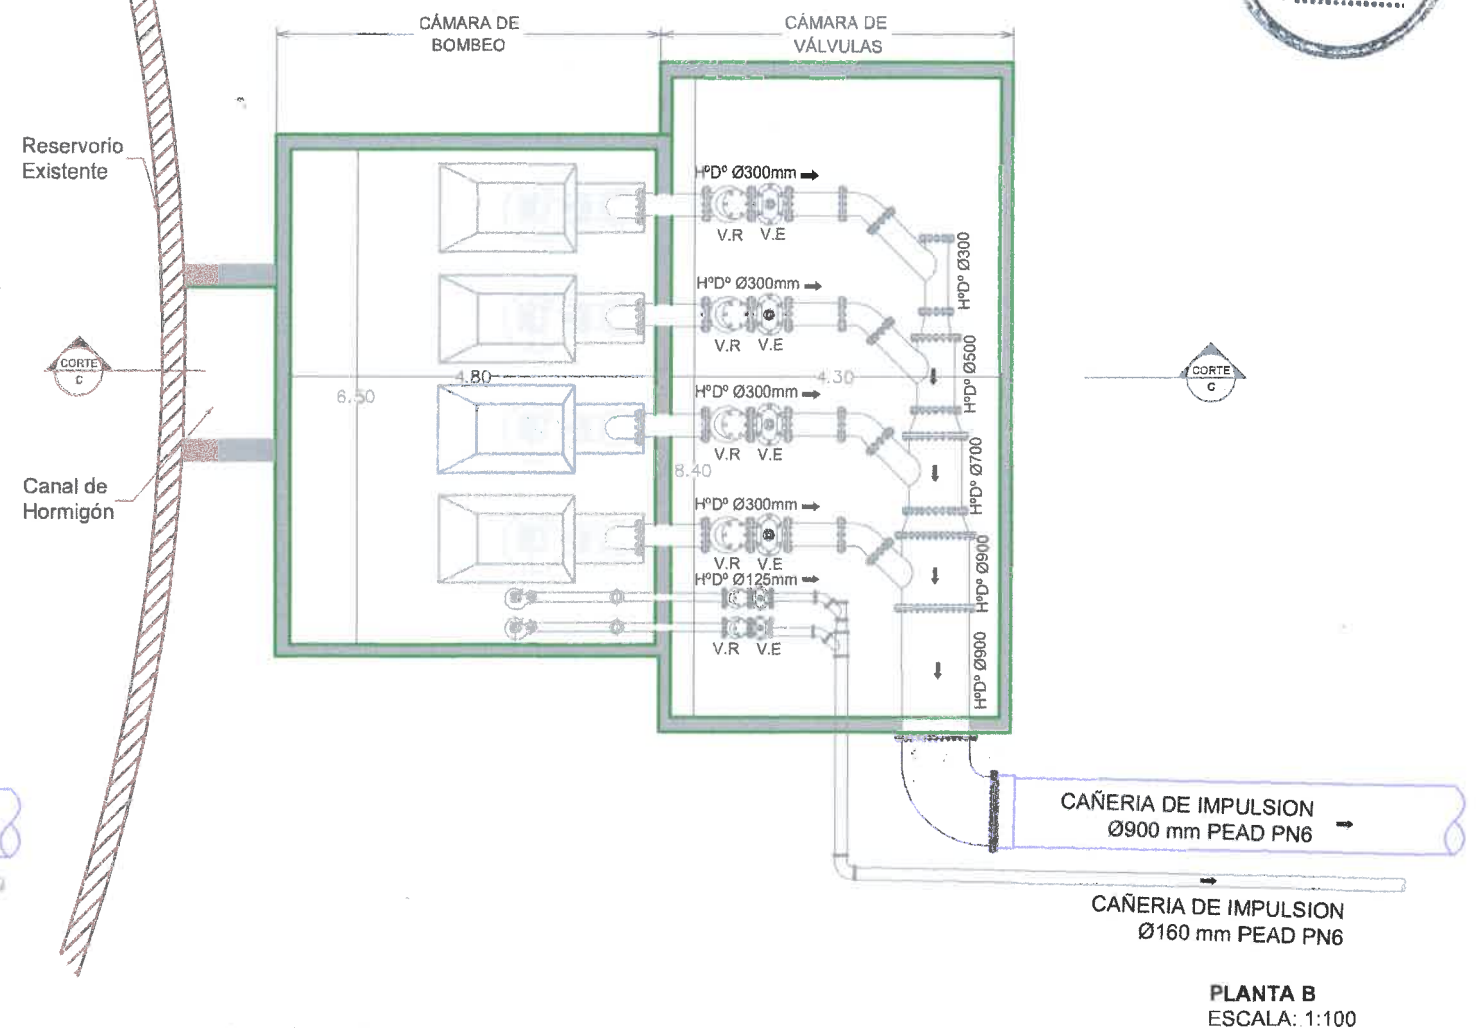


REALIZADO EN: DIRECCION DE PROYECTOS VIALES		MUNICIPALIDAD DE LA CIUDAD DE SALTA SECRETARIA DE OBRAS PÚBLICAS		SOLICITADO POR: SUBSECRETARIO DE GESTIÓN DE OBRAS PÚBLICAS		
	Jefe: Ing. Mercedes Quispe	Intendente: DR. EMILIANO DURAND	Secretario: ARQ. GASTÓN VIOLA	ING. PABLO BAUTISTA LUNA		
	CAD: XXXXXXXXXX	PLANO DE: ESTACION DE BOMBEO			LAMINA N°	
	Fecha: MAYO 2026	UBICACIÓN: PLAZA GURRUCHAGA			2	
	Escala: 1:100					


REJA DE CAPTACIÓN
Ubicación: Calle San Luis y Laprida



PLANTA

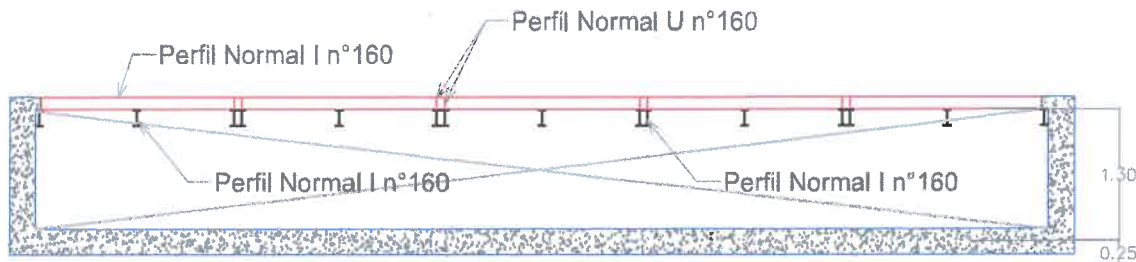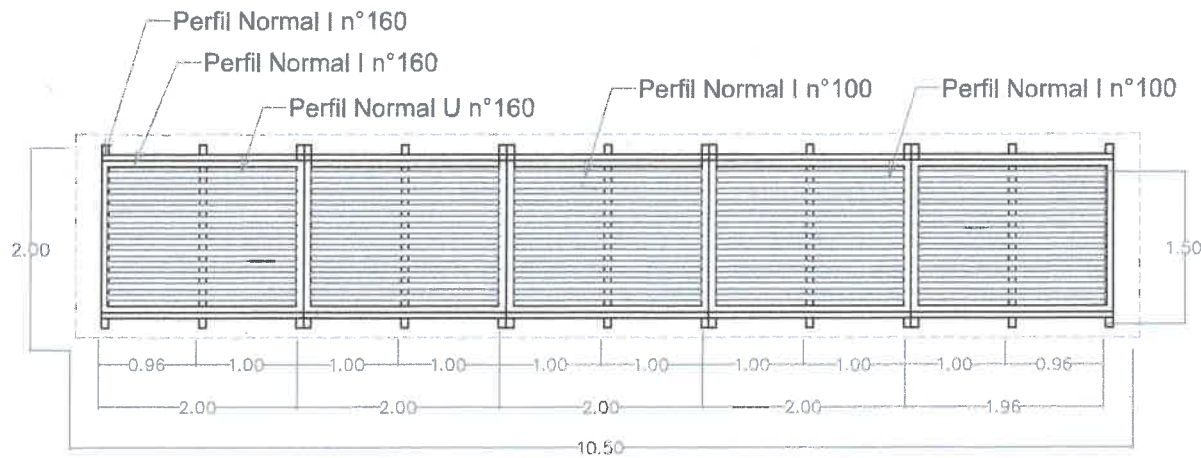

CORTE LONGITUDINAL

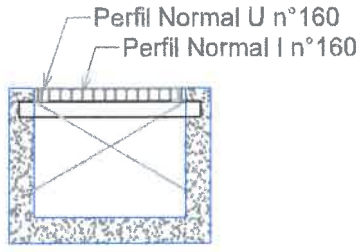

CORTE TRANSVERSAL



UBICACION




UBICACION

REJA DE CAPTACIÓN
Ubicación: Calle San Luis


PLANTA

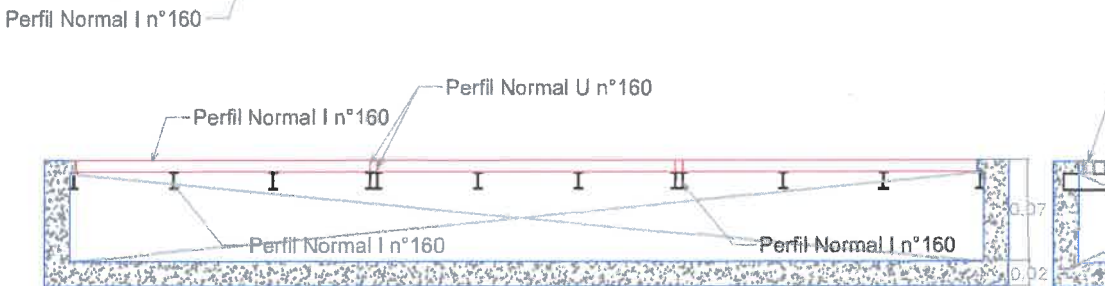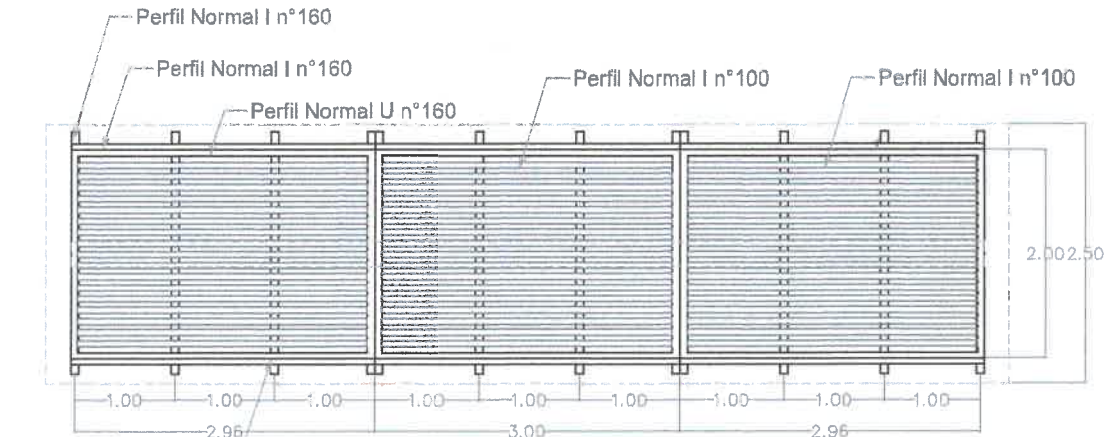

CORTE LONGITUDINAL

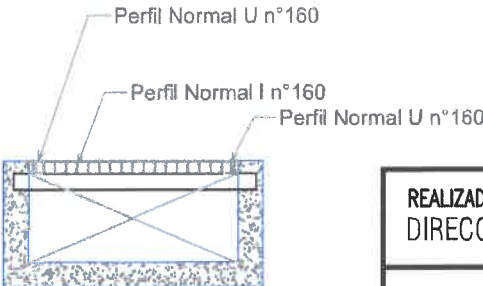

CORTE TRANSVERSAL

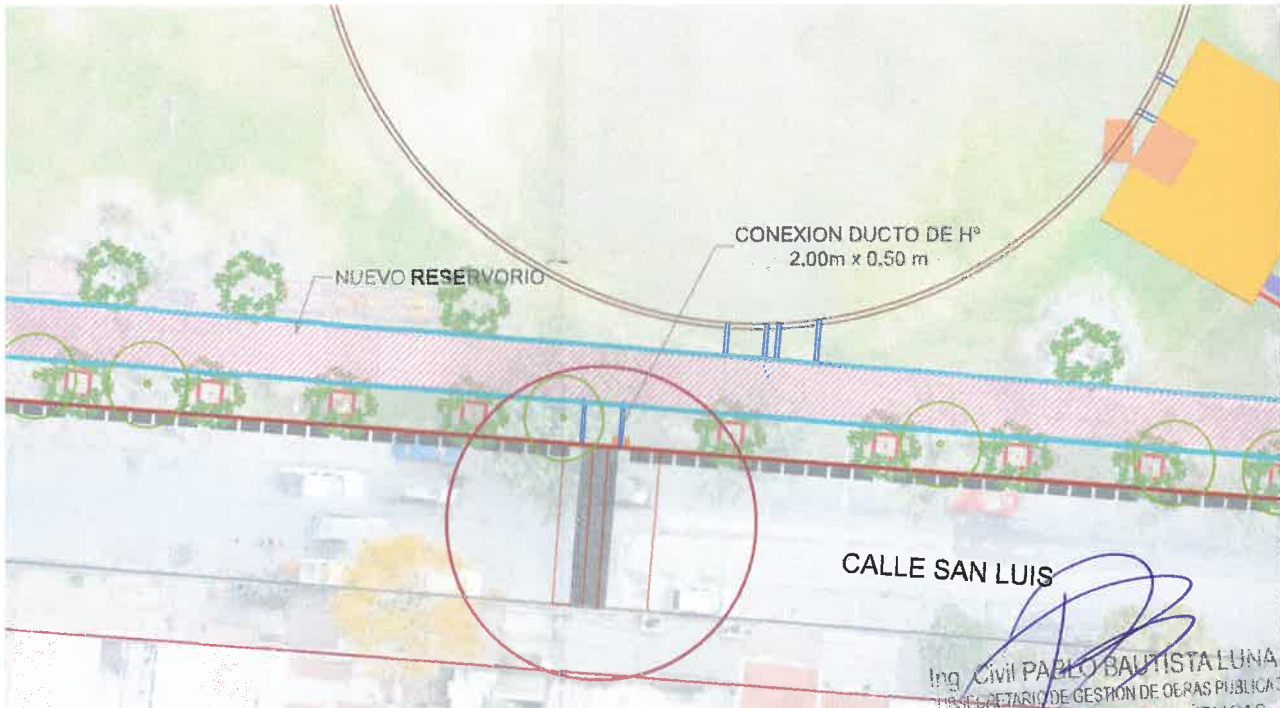

REALIZADO EN:
DIRECCION DE PROYECTOS VIALES

MUNICIPALIDAD DE LA CIUDAD DE SALTA
SECRETARIA DE OBRAS PÚBLICAS

SOLICITADO POR:
SUBSECRETARIO DE GESTIÓN DE OBRAS PÚBLICAS




Jefe: Ing. Mercedes Quispe
CAD: XXXXXXXXXX
Fecha: MAYO 2026
Escala: 1:75

Intendente: DR. EMILIANO DURAND
Secretario: ARQ. GASTÓN VIOLA
PLANO DE: **REJAS DE CAPTACION**
UBICACIÓN: **PLAZA CURRUCHAGA**

ING. PABLO BAUTISTA LUNA
LAMINA N°
3


SECCIÓN TRANSVERSAL RESERVORIO

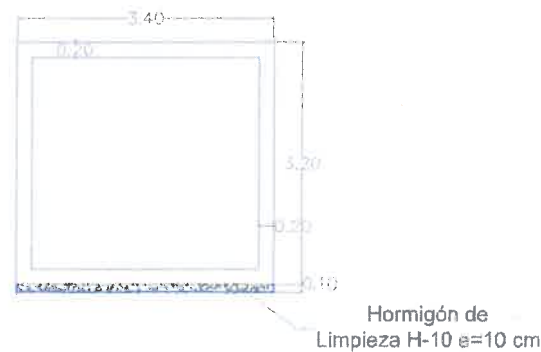

UBICACIÓN



SECCIÓN TRANSVERSAL CONEXIÓN NUEVA CISTERNA - CISTERNA EXISTENTE

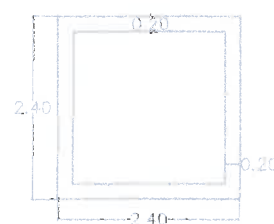

SECCIÓN TRANSVERSAL CONEXIÓN ESTACIÓN DE BOMBEO - CISTERNA EXISTENTE



VISTA LATERAL




UBICACIÓN



SECCIÓN TRANSVERSAL CONEXIÓN REJA SAN LUIS-NUEVO RESERVORIO




VISTA LATERAL

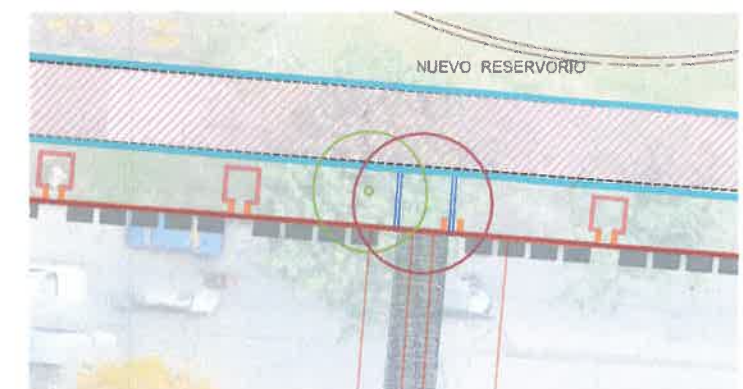


IMBORNAL DE CUNETA

ESC. 1:50


REJA DE CAPTACIÓN PLANTA REJA ESC 1:25

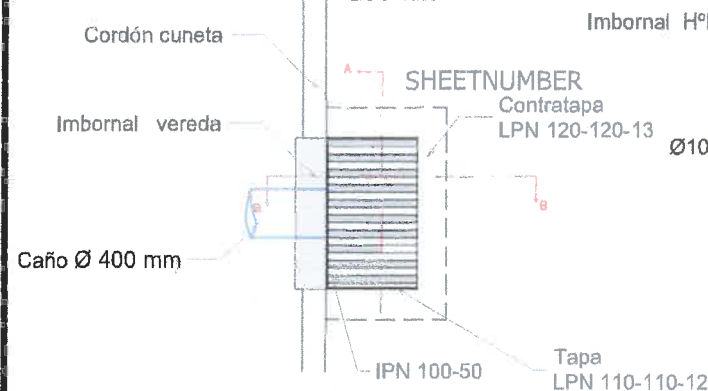


CORTE B-B ESC 1:25

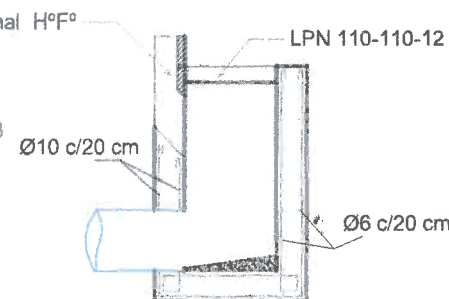

CORTE A-A ESC 1:25

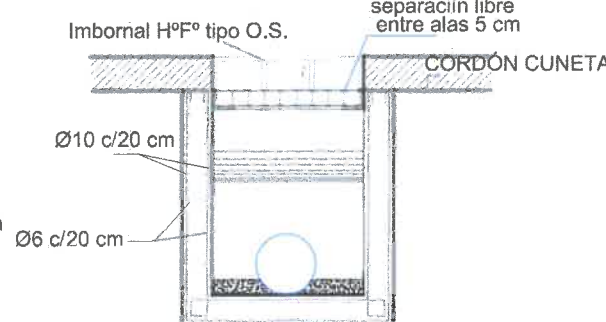

ARMADURA DE CORDÓN

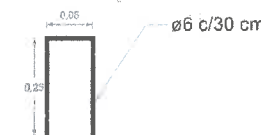

NOTAS:


- 1- Cordón H-21, h=20 cm.
- 2- Ø 6 c/30 cm
- 3- Juntas en cordón: e= 10 mm - h= 50 mm sellado con mastic asfáltico, separación en coincidencia con junta de cuneta.

Tutor de madera de 2.00 m de altura que deberá colocarse a 20 cm del tronco e hincarse en el suelo a una profundidad mínima de 80 cm.

CANTERO FILTRANTE

ESC. 1:50

Cazuela/ Cantero filtrante

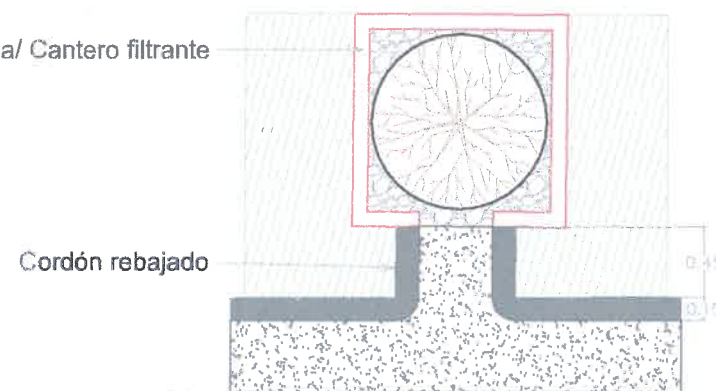


NOTA

TODA DOCUMENTACIÓN GRÁFICA SE PRESENTA A MODO DE ANTEPROYECTO, TENIENDO CARÁCTER INDICATIVO Y CONCEPTUAL. LAS DIMENSIONES, ESPECIFICACIONES TÉCNICAS, NIVELES, INTERFERENCIAS Y DEMÁS DEFINICIONES CONSTRUCTIVAS PODRÁN SUFRIR MODIFICACIONES Y AJUSTES DURANTE LA ETAPA DE PROYECTO EJECUTIVO E INGENIERÍA DE DETALLE, CONFORME A LOS REQUERIMIENTOS TÉCNICOS, NORMATIVOS Y DE OBRA QUE SURJAN DURANTE EL DESARROLLO DEFINITIVO DEL PROYECTO.

DETALLE CORDÓN

ESC. 1:25

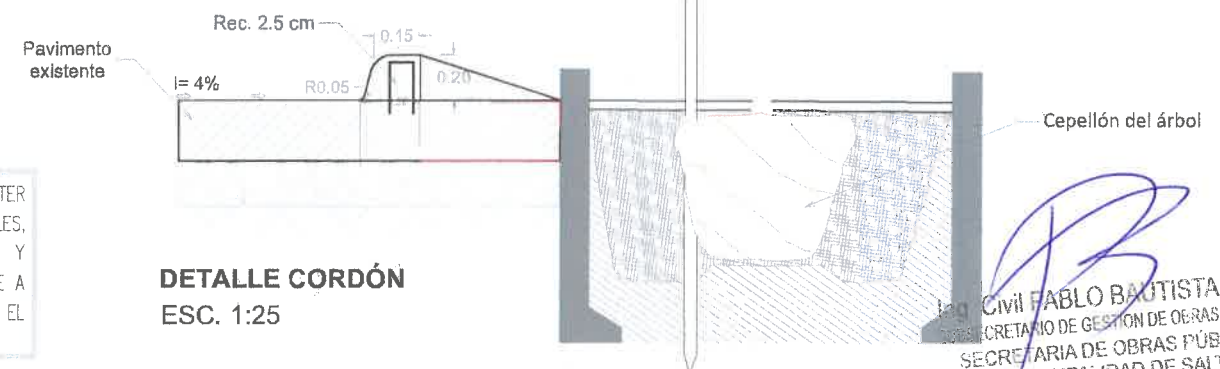

REALIZADO EN:
DIRECCION DE PROYECTOS VIALES



Jefe: Ing. Mercedes Quispe
CAD: XXXXXXXXXX
Fecha: MAYO 2026
Escala: 1:50- 1:25

MUNICIPALIDAD DE LA CIUDAD DE SALTA
SECRETARIA DE OBRAS PÚBLICAS


Intendente: DR. EMILIANO DURÁND
Secretario: ARQ. GASTÓN VIOLA
PLANO DE: **DETALLES**
UBICACIÓN: **PLAZA GURRUCHAGA**

SOLICITADO POR:
SUBSECRETARIO DE GESTIÓN DE OBRAS PÚBLICAS

ING. PABLO BAUTISTA LUNA

LAMINA N°

4

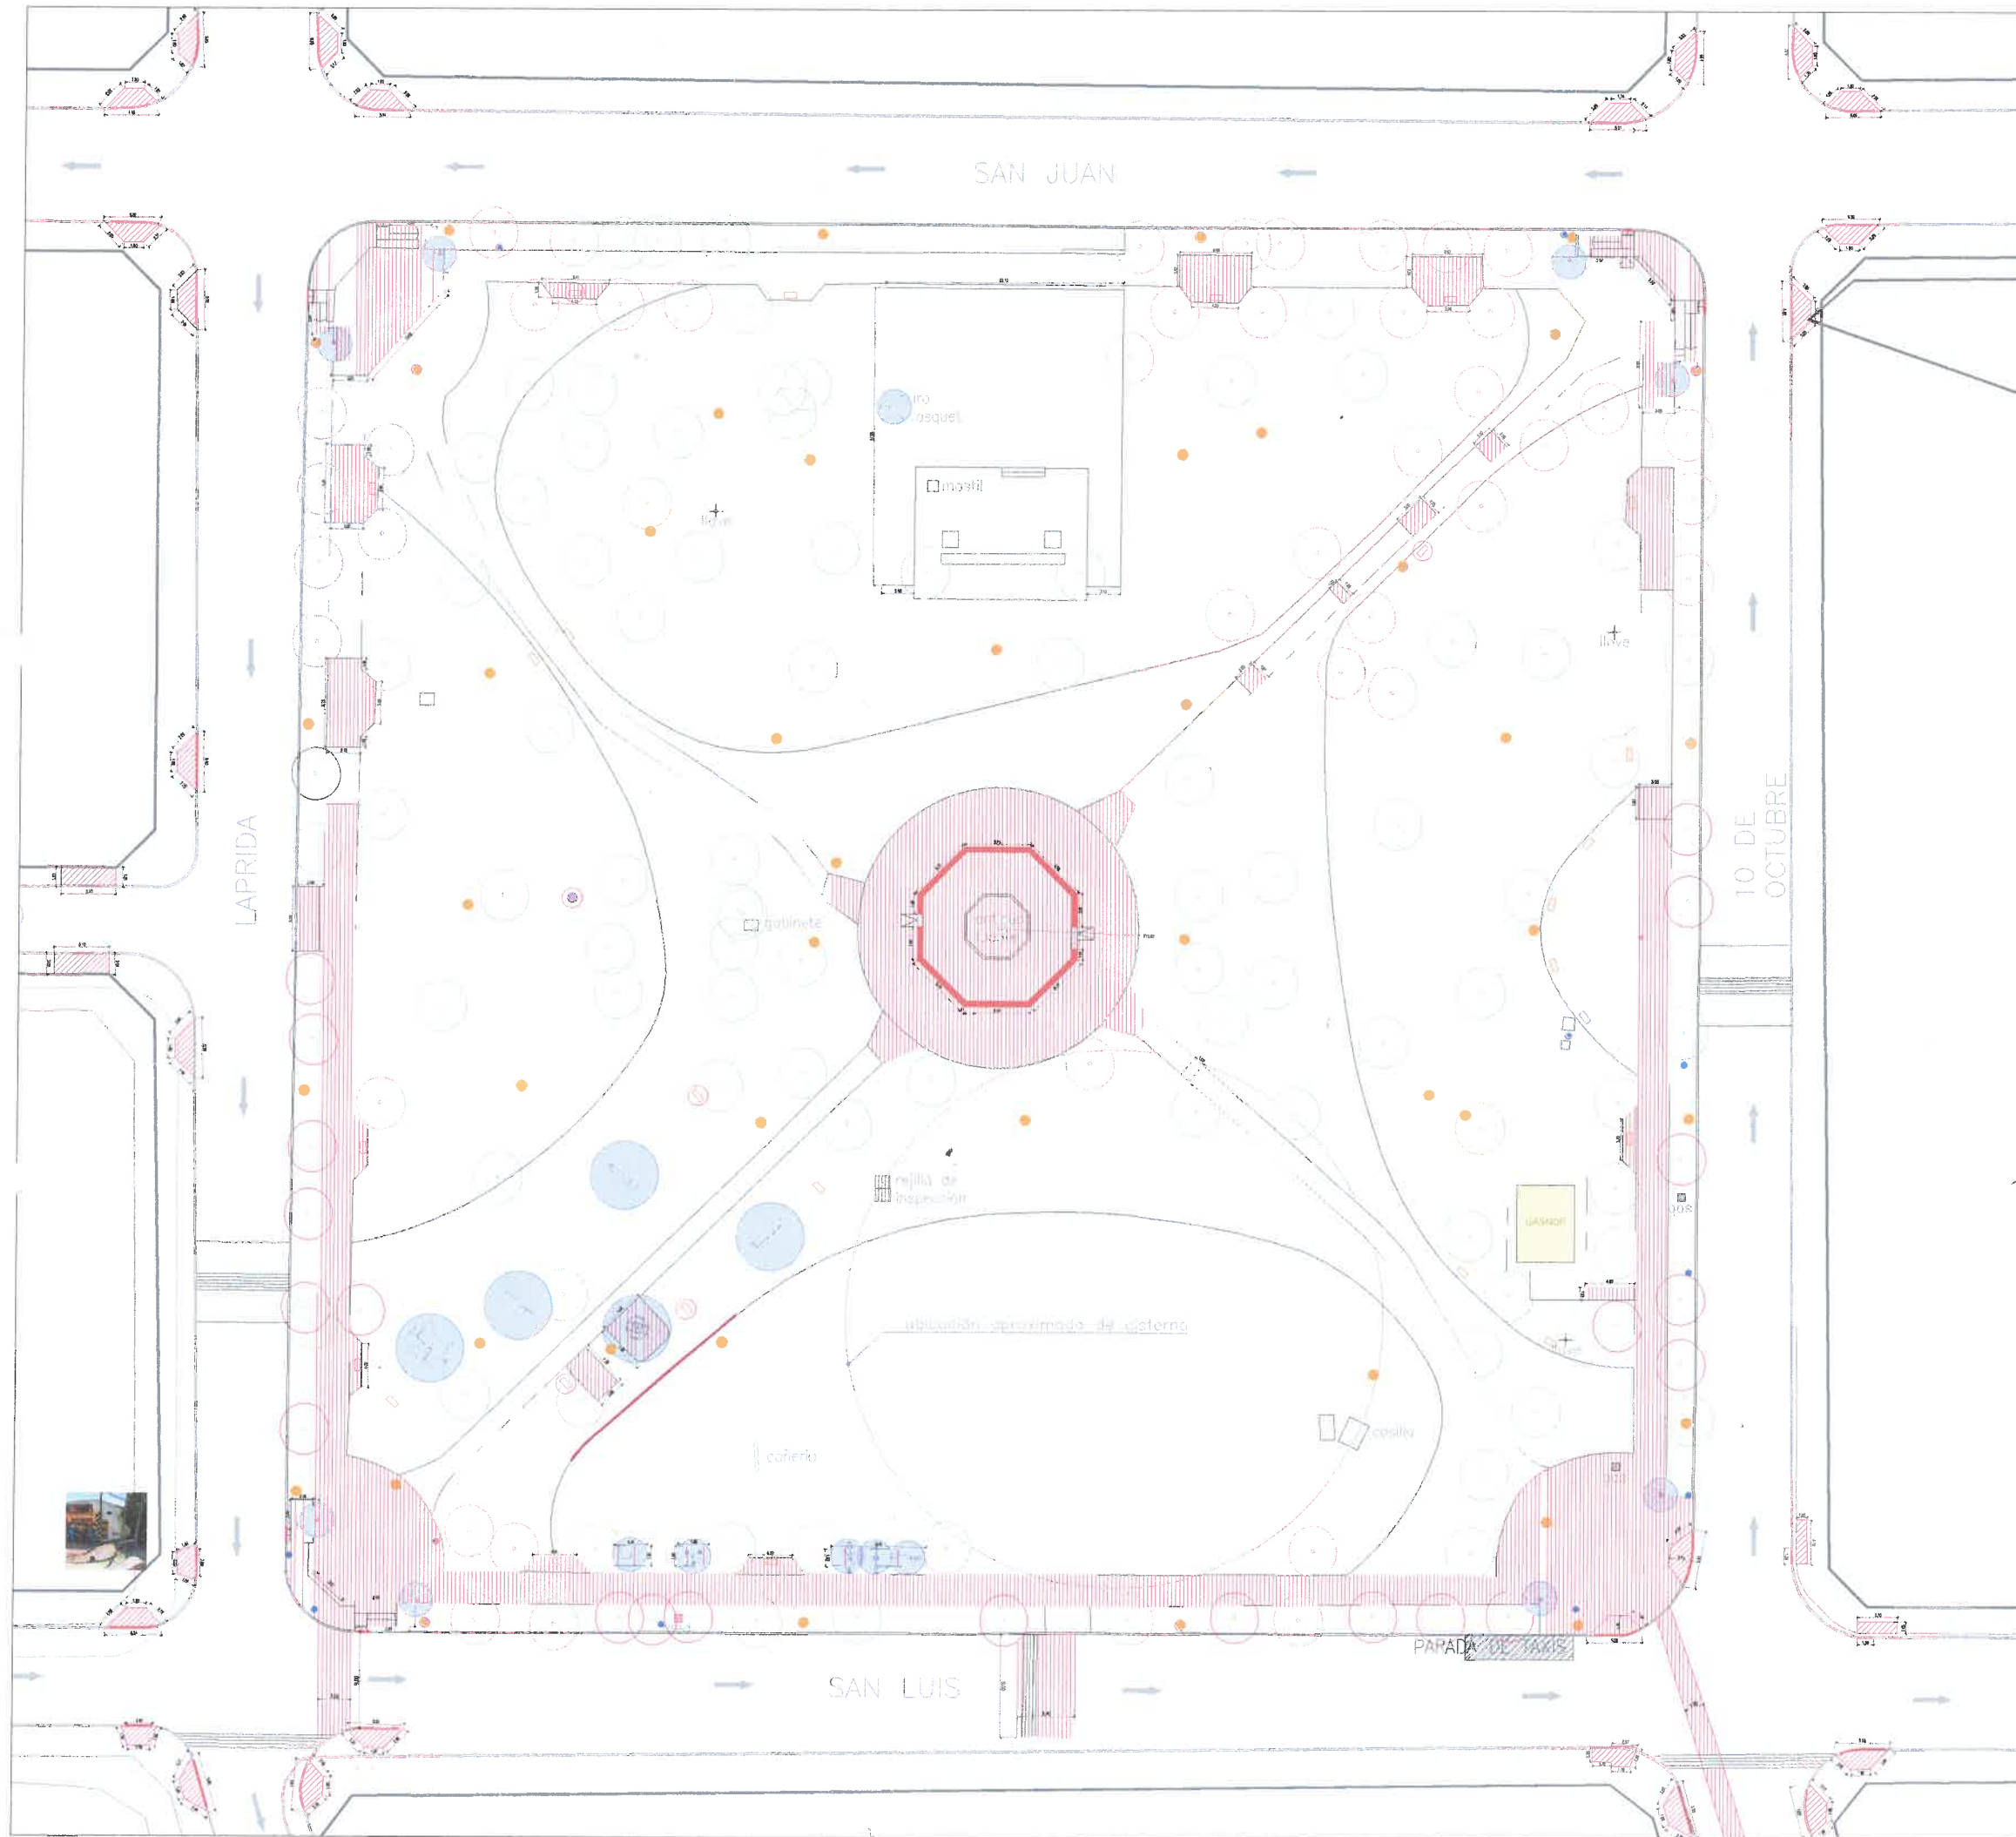

REFERENCIAS	
DEMOLICIONES	
DEMOLICION	ESPECIFICACION
RETIRAR-REDUCIR	
RETIRAR	
DEMOLER CONDON EXISTENTE	
DEMOLER Y RETIRAR CARPETA	




ARBOLADOS	
ESPECIFICACION	REF.
RELEVAMIENTO ARBOLES EXISTENTES	
NOTAS	
TODA DOCUMENTACION GRAFICA SE PRESENTA A MODO DE ANTEPROYECTO. QUEDA A CARGO DEL CONTRATISTA EFECTUAR DOCUMENTACION EJECUTIVA Y APROBAR DICHS PLANOS EN ENTIDADES CORRESPONDIENTES.	
TODAS LAS MEDIDAS SE VERIFICARAN EN OBRA.	
DEMOLICION DE VADOS CORROBORAR DIMENSIONES CON TRANSITO	
EN EL CASO DE ENCONTRARSE CASILLAS DE AGUAS DEL NORTE- CASNOR, DAR AVISO A DICHA ENTIDAD PREVIO A LA EJECUCION DE TAREAS EN LA ZONA, RESPETANDO SU RADIO DE INTERFERENCIA.	
VER EN PLANO ELECTRICO LA REUBICACION DE LUMINARIA Y PROYECTO NUEVO	
DEMOLICION DE VADOS CORROBORAR DIMENSIONES CON TRANSITO	
QUEDA BAJO LA DIRECTA Y EXCLUSIVA RESPONSABILIDAD DEL CONTRATISTA LA ADOPCION DE TODOS LOS PRECAUTOS TENDIENTES A ASEGURAR LA PREVENICION DE ACCIDENTES QUE COMO CONSECUENCIA DEL TRABAJO PUEDIERAN ACADEER AL PERSONAL DE LA OBRA Y/O TERCEROS Y/O TRANSEUNTES, QUEDAN INCLUIDAS ENTRE LAS OBLIGACIONES DEL CONTRATISTA, EL CUIDADO DE TODOS LOS ELEMENTOS, CAJAS, MEDIDORES, CABLES, ETC., CORRESPONDIENTE A LOS SERVICIOS DE AGUA CORRIENTE, TELEFONOS, ENERGIA ELECTRICA, GAS, ETC., EXISTENTES.	


PLANO DE UBICACION - ESC. S/E



0	EMISION ORIGINAL	DESCRIPCION	CONDICION	FECHA
REV.				
AREA: UNIDAD DE PROYECTOS INTEGRALES		OBRA: PUESTA EN VALOR PLAZA GURRUCHAGA		
PLANO: PLANO DE DEMOLICION		ESCALA: 1:200		
00		UPI-ARQ-01		
OBRA N°		RUBRO - PLANO N°		
		REV.		

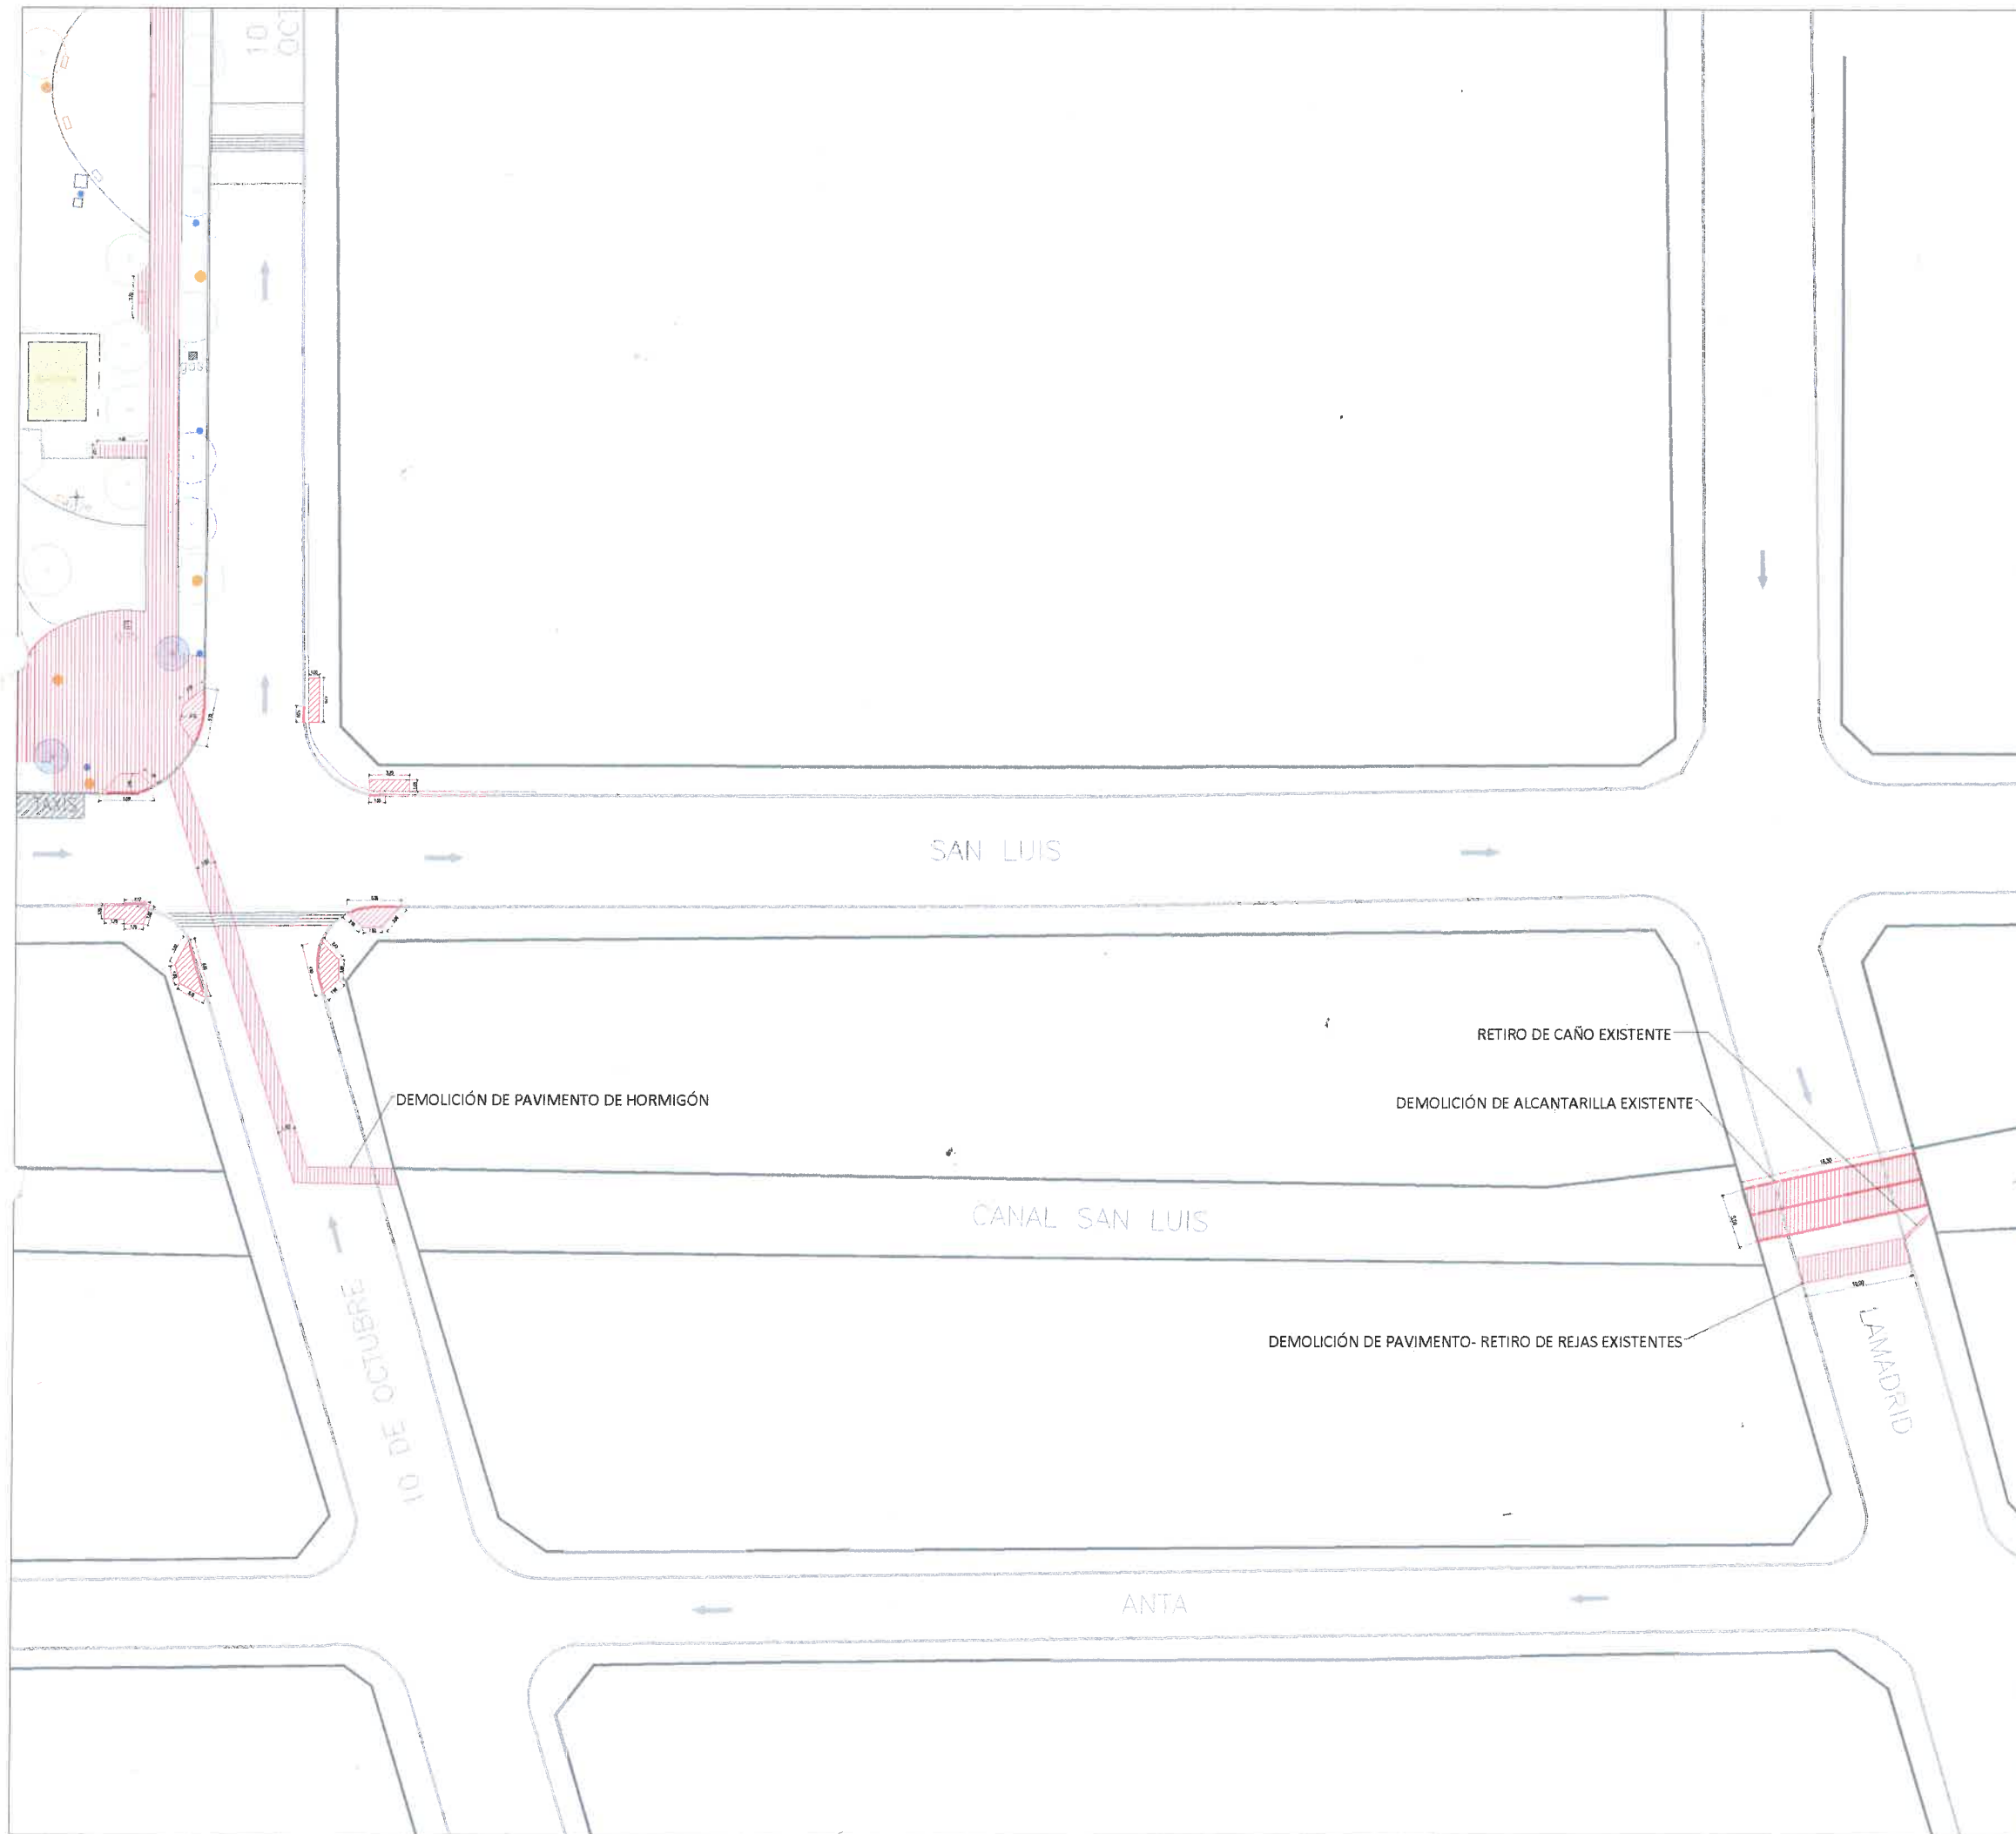

REFERENCIAS		
DEMOLICIONES		
REF.	CODIGO	ESPECIFICACION
		DEMOLICION
		RETIRAR-REUBICAR
		RETIRAR
		DEMOLER CORDON EXISTENTE
		DEMOLER Y RETIRAR CARPETA

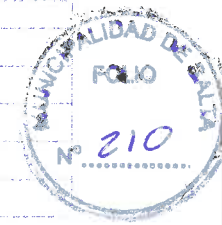

ARBOLADOS	
REF.	ESPECIFICACION
	RELEVAMIENTO ARBOLES EXISTENTES

NOTAS

TODA DOCUMENTACION GRAFICA SE PRESENTA A MODO DE ANTEPROYECTO, QUEDA A CARGO DEL CONTRATISTA EFECTUAR DOCUMENTACION EJECUTIVA Y APROBAR DICHS PLANOS EN ENTIDADES CORRESPONDENTES.

TODAS LAS MEDIDAS SE VERIFICARAN EN OBRA.

DEMOLICION DE VADOS CORROBORAR DIMENSIONES CON TRANSITO

EN EL CASO DE ENCONTRARSE CASILLAS DE AGUAS DEL NORTE- CASNOR, DAR AVISO A DICHA ENTIDAD PREVIO A LA EJECUCION DE TAREAS EN LA ZONA, RESPETANDO SU RADIO DE INTERFERENCIA.

VER EN PLANO ELECTRICO LA REUBICACION DE LUMINARIA Y PROYECTO NUEVO

DEMOLICION DE VADOS CORROBORAR DIMENSIONES CON TRANSITO


QUEDA BAJO LA DIRECTA Y EXCLUSIVA RESPONSABILIDAD DEL CONTRATISTA LA ADOPCION DE TODOS LOS RECAUDOS INHERENTES A ASEGURAR LA PREVENCIÓN DE ACCIDENTES QUE COMO CONSECUENCIA DEL TRABAJO PUERAN ADECUER AL PERSONAL DE LA OBRA Y/O TERCEROS Y/O TRANSEANTES, QUEDAN INCLUIDAS ENTRE LAS OBLIGACIONES DEL CONTRATISTA, EL CUIDADO DE TODOS LOS ELEMENTOS, CAJAS, MEDIDORES, CABLES, CABLES, ETC., CORRESPONDIENTE A LOS SERVICIOS DE AGUA CORRIENTE, TELEFONOS, ENERGIA ELECTRICA, GAS, ETC., EXISTENTES.

PLANO DE UBICACION - ESC. S/E



Ing. Civil PABLO BAUTISTA LUNA
SECRETARIO DE GESTION DE OBRAS PUBLICAS
SECRETARIA DE OBRAS PUBLICAS
MUNICIPALIDAD DE SALTA

0	EMISION ORIGINAL	DESCRIPCION	FUNDACAS	U.P.J.	JUNIO 2026
REV.			CHUBO	CHEQUEO	APROB
		Salta MUNICIPALIDAD		SECRETARIA DE OBRAS PUBLICAS	
		CONVENIO ESPECIFICO DE COLABORACION TECNICA MUNICIPALIDAD DE SALTA - FUNDACAS DECRETO N° 0523/2025			
AREA:		UNIDAD DE PROYECTOS INTEGRALES			
OBRA:		PUESTA EN VALOR PLAZA GURRUCHAGA			
PLAN0:		PLANO DE DEMOLICION		ESCALA: 1:200	
		00 UPI-ARQ-02.0			
		OBRA N° RUBRO - PLANO N° REV.			

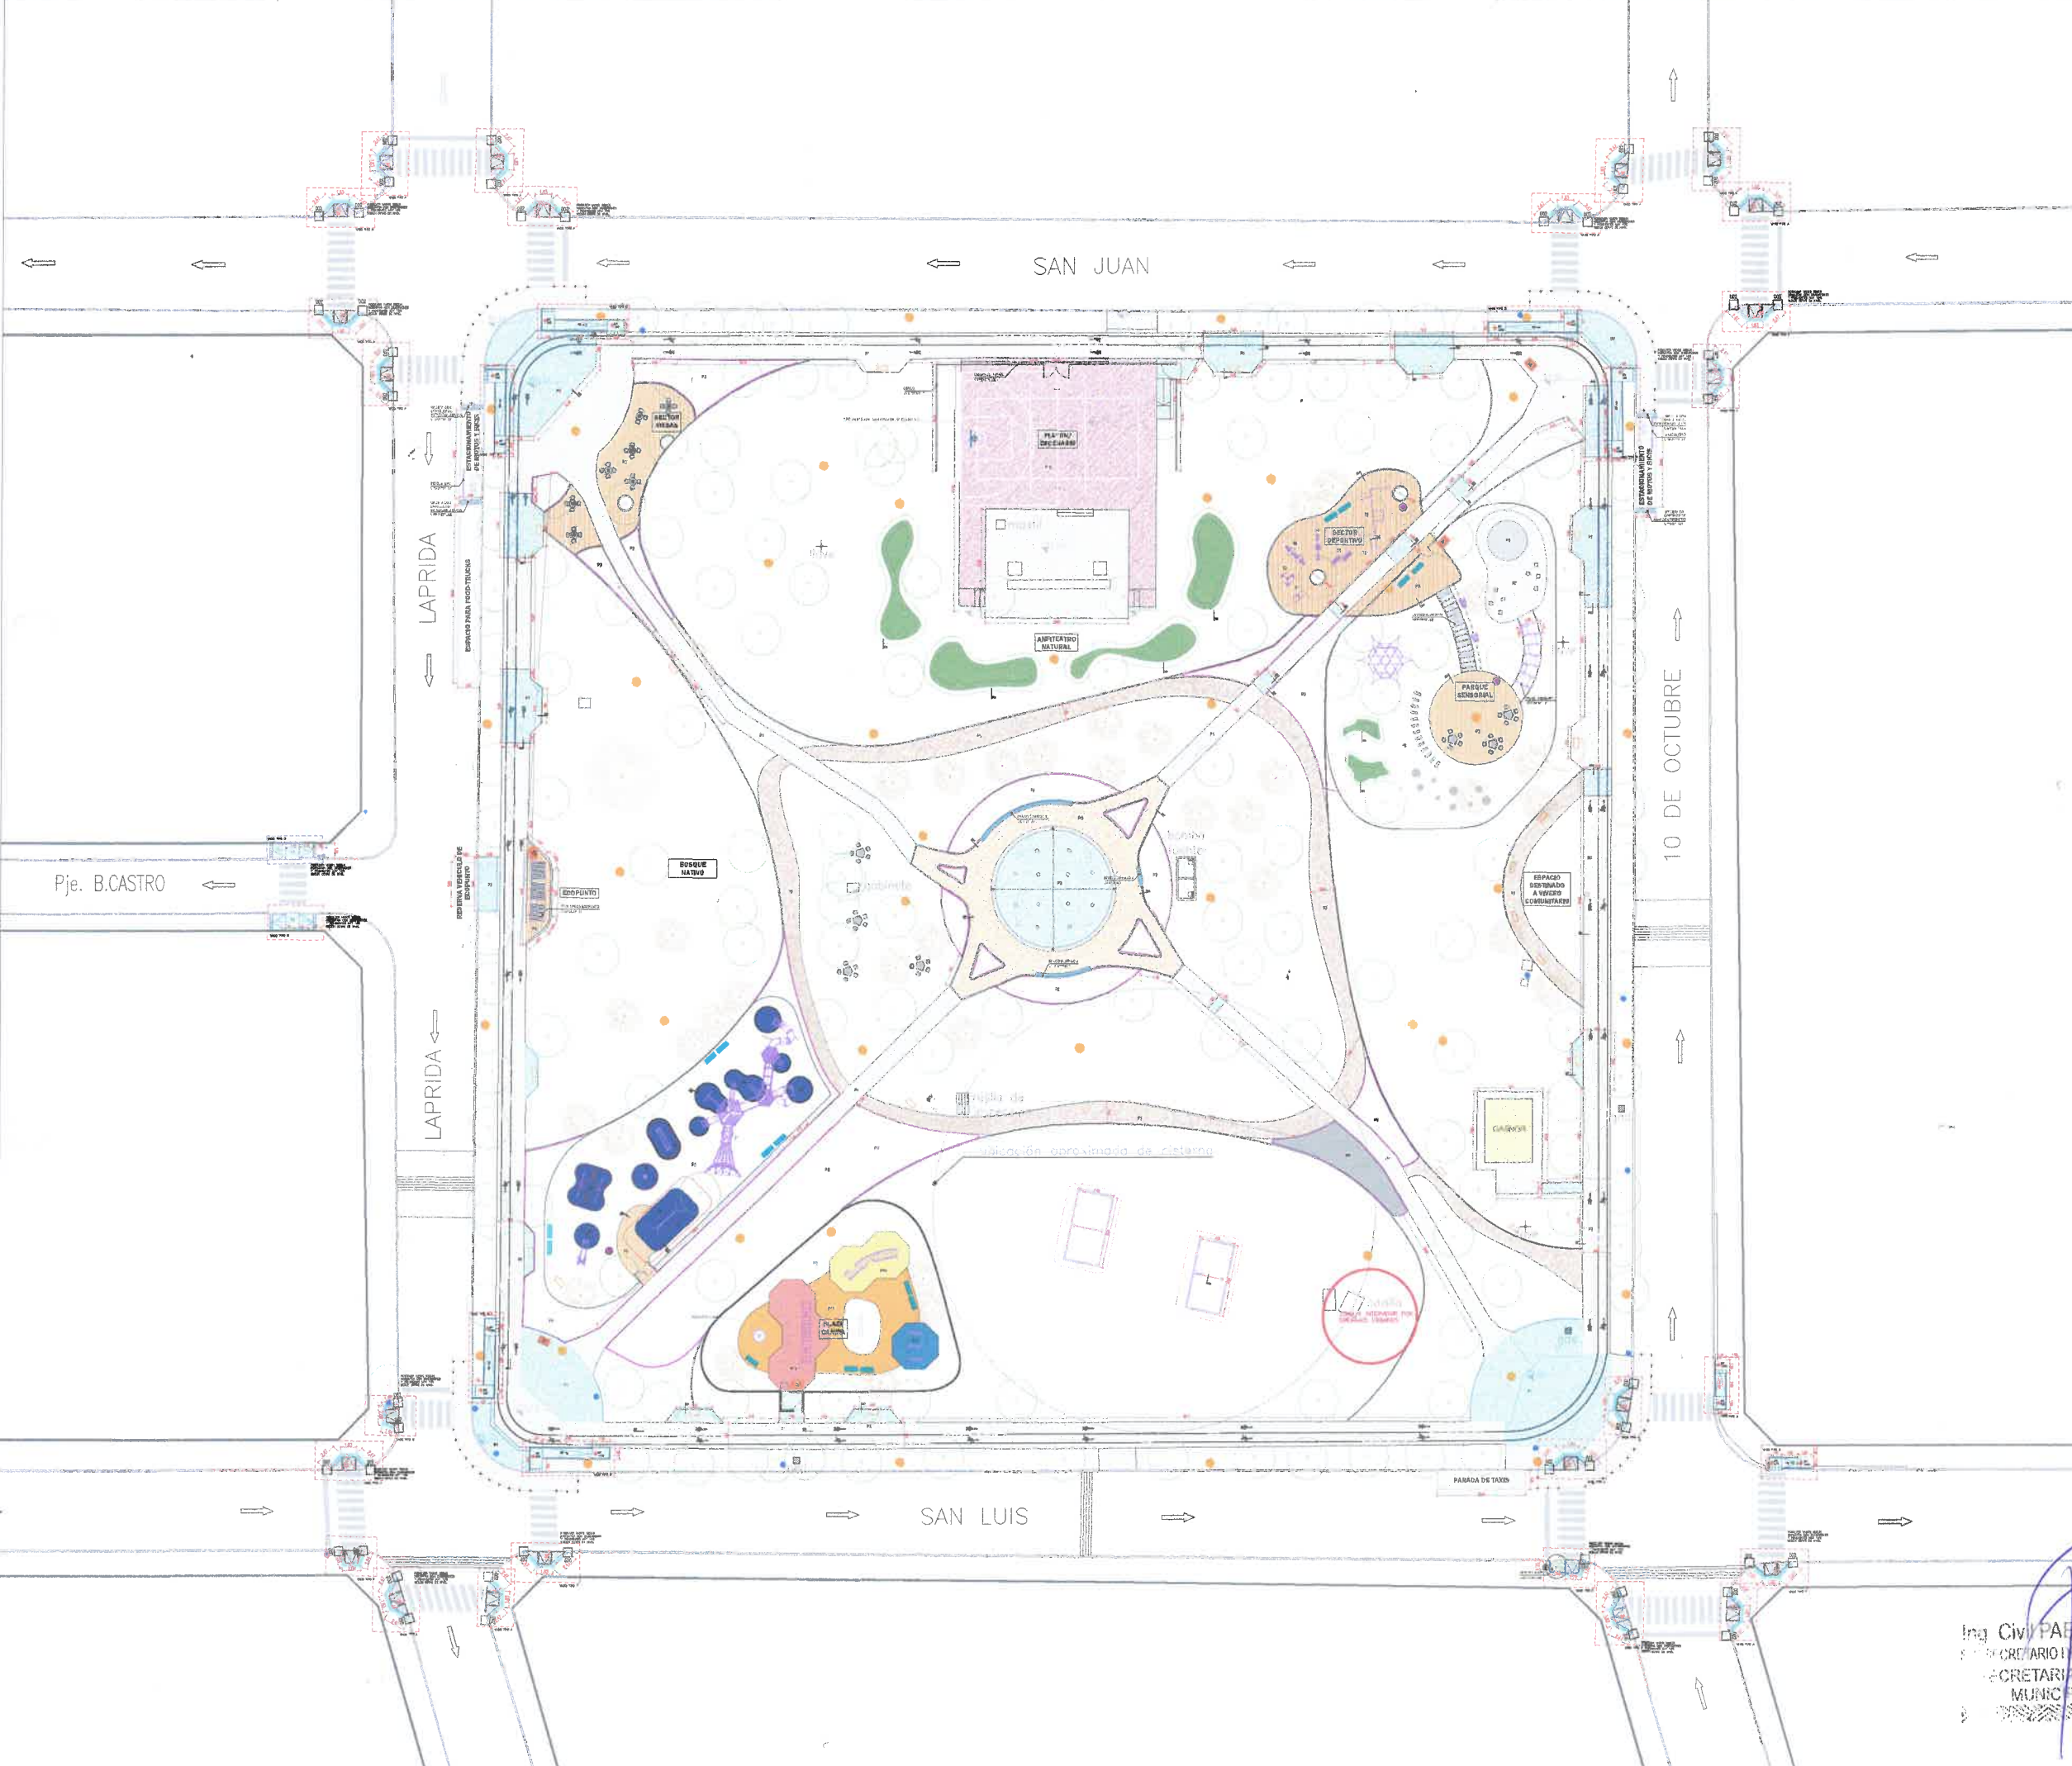















Ing. CIVIL PABLO BAUTISTA LUNA
SECRETARIO DE OBRAS PÚBLICAS
MUNICIPALIDAD DE SALTA

Salta
SECRETARÍA DE OBRAS PÚBLICAS

ÁREA: URBANISMO DE PROYECTO DE OBRAS PÚBLICAS
OBJETO: PLAZA EN LA CALLE PLAZA GURRUCHAGA
PLANO: PLANO DE PROYECTO DE OBRAS PÚBLICAS

REFERENCIAS
VEGETACION

CANT.	ESPECIFICACION	REF.
640	STIPA TENIUSSIMA	
288	GAURA LINDHEIMERI	
275	STIPA TENIUSSIMA	
398	SALVIA GREGGII MORADA	
624	CUBRESUELO HIEDRA	
1075M2	SEMBRADO DE SEMILLAS DE CESPED	
240M2	PANES DE CESPED EN MONTAÑAS PAISAJISTICAS	

ARBOLADO

CANT.	ESPECIFICACION	REF.
15	LAPACHO ROSADO	
1	TIPA BLANCA	
7	CHALCHAL	
4	CHALCHAL	
8	MATO	

NOTAS

- TODA DOCUMENTACION GRAFICA SE PRESENTA A MODO DE ANTEPROYECTO, QUEDA A CARGO DEL COTRATISTA EFECTUAR DOCUMENTACION EJECUTIVA Y APROBAR DICHS PLANOS EN ENTIDADES CORRESPONDIENTES.
- ARBOLADO - UBICACION Y PLANTACION DE LOS MISMOS SE REALIZARA SEGUN LO INDICADO POR AMBIENTE- DISTANCIA MINIMA 7MTS ARBOLES GRANDES Y 5MTS ARBOLES CHICOS
- LA PLANTACION DE LA VEGETACION Y ARBOLADO DEBERA SER REALIZADA CON PERSONAL FORMADO PARA DICHA TAREA
- VER REQUISITOS EN PLIEGO
- PREVIO A LA PLANTACION, LA PRESENTACION DE LAS PLANTAS DEBERA SER APROBADA POR EL AREA DE AMBIENTE Y UNIDAD DE PROYECTOS INTEGRALES
- LAS PLANTAS DEBERAN TENER UN DESARROLLO FOLIAR CORRESPONDIENTE A UNA PLANTA ADULTA Y LOS ARBOLES NO DEBERAN TENER UNA ALTURA MENOR A LOS 2 MTS





DR. CIVIL PABLO BAUTISTA LUNA
SECRETARIO DE GESTION DE OBRAS PUBLICAS
SECRETARIA DE OBRAS PUBLICAS
MUNICIPALIDAD DE SALTA

Salta MUNICIPALIDAD

SECRETARIA DE OBRAS PUBLICAS







AREA DE PROYECTOS Y OBRAS

OBRA Nº: RUBRO- PLANO Nº: REV.

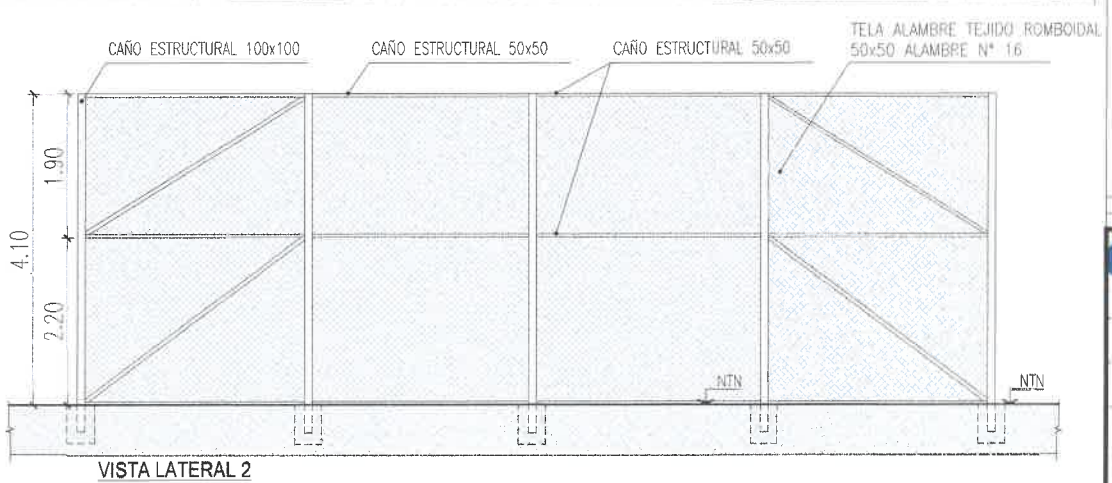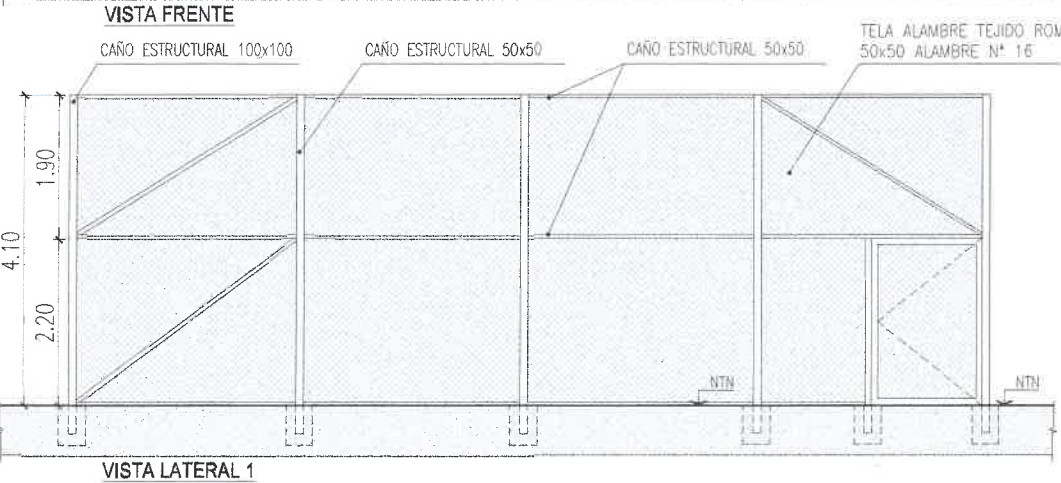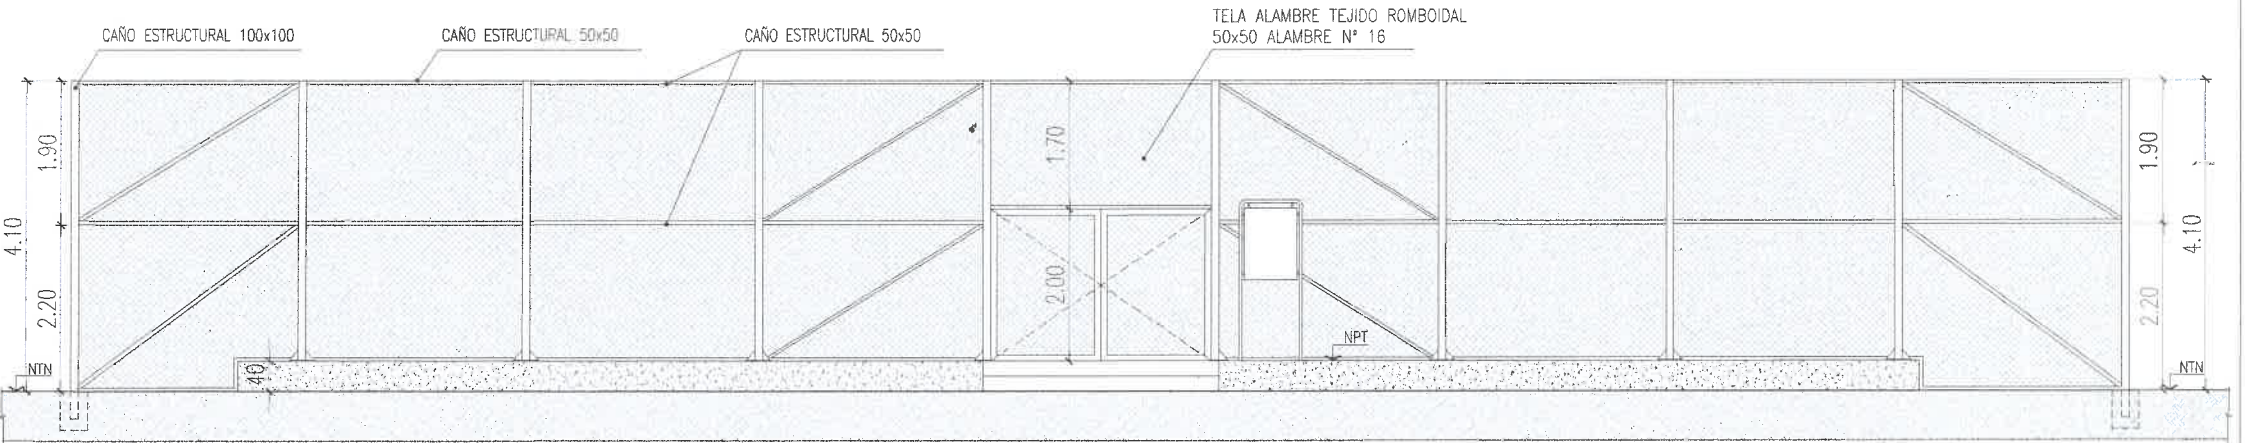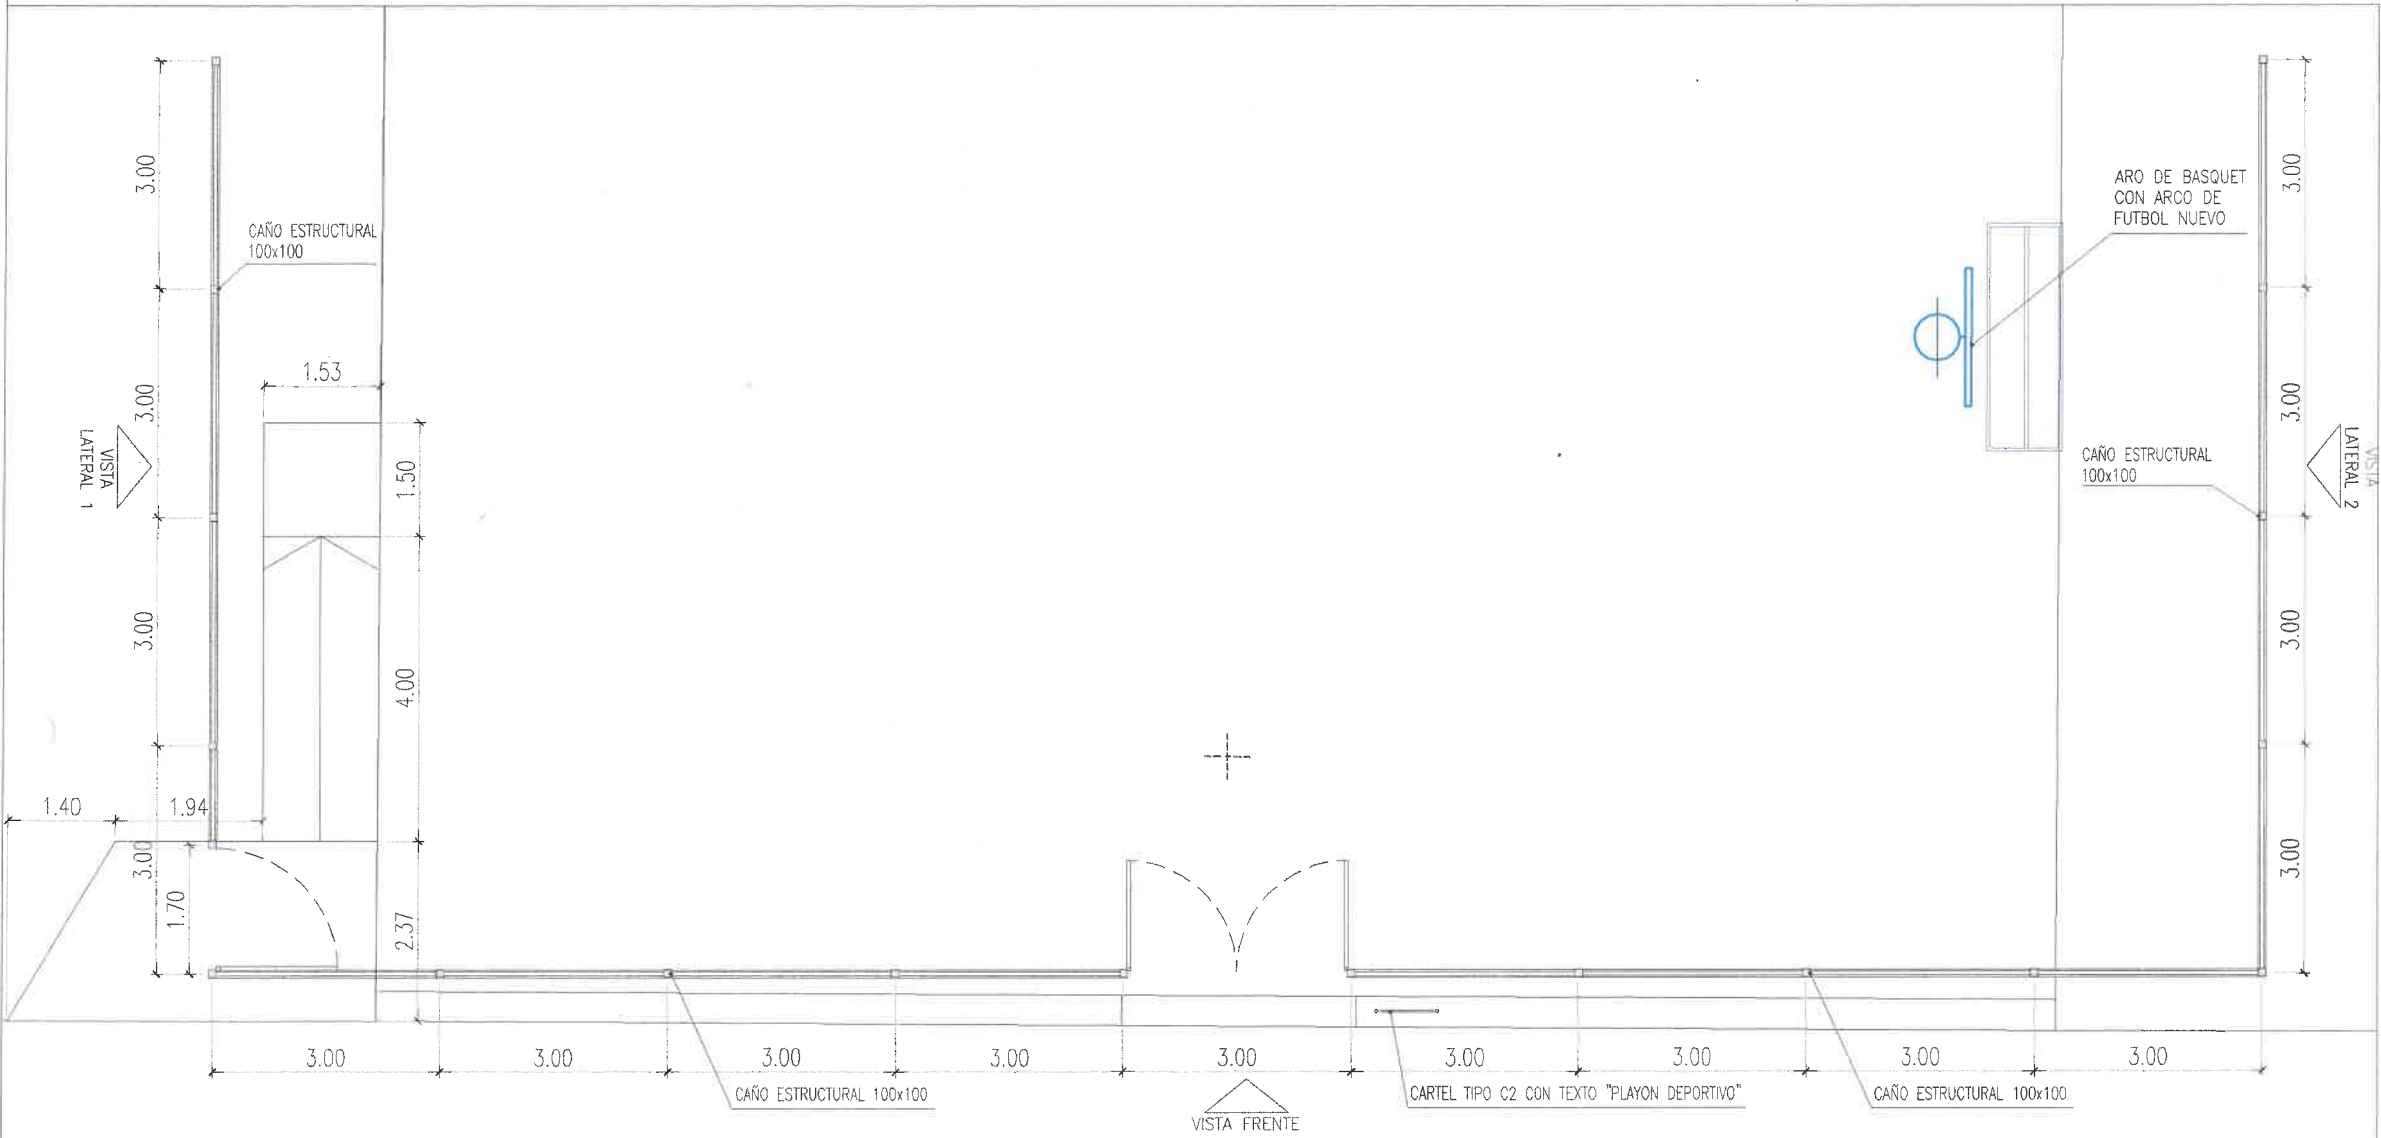

Ing. CIVIL PABLO BAUTISTA LUNA
SUBSECRETARIO DE GESTION DE OBRAS PUBLICAS
SECRETARIA DE OBRAS PUBLICAS
MUNICIPALIDAD DE SALTA

0	EMISION ORIGINAL	FUNDACAS	U.P.I.	JUNIO 2026
REV.	DESCRIPCION	DIBUJO	CHEQUEO	REVISION
 Salta SECRETARIA DE OBRAS PUBLICAS MUNICIPALIDAD				
CONVENIO ESPECIFICO DE COLABORACION TECNICA MUNICIPALIDAD DE SALTA - FUNDACAS DECRETO N° 0523/2025				
AREA: UNIDAD DE PROYECTOS INTEGRALES				
OBRA: PUESTA EN VALOR PLAZA GURRUCHAGA				
PLANO: PLANO DE DETALLES CERCO PLAYON DEPORTIVO				
ESCALA: 1:100				
00 UPI-DET-Q1 ROD OBRA N° BURRO - PLANO N° REV.				

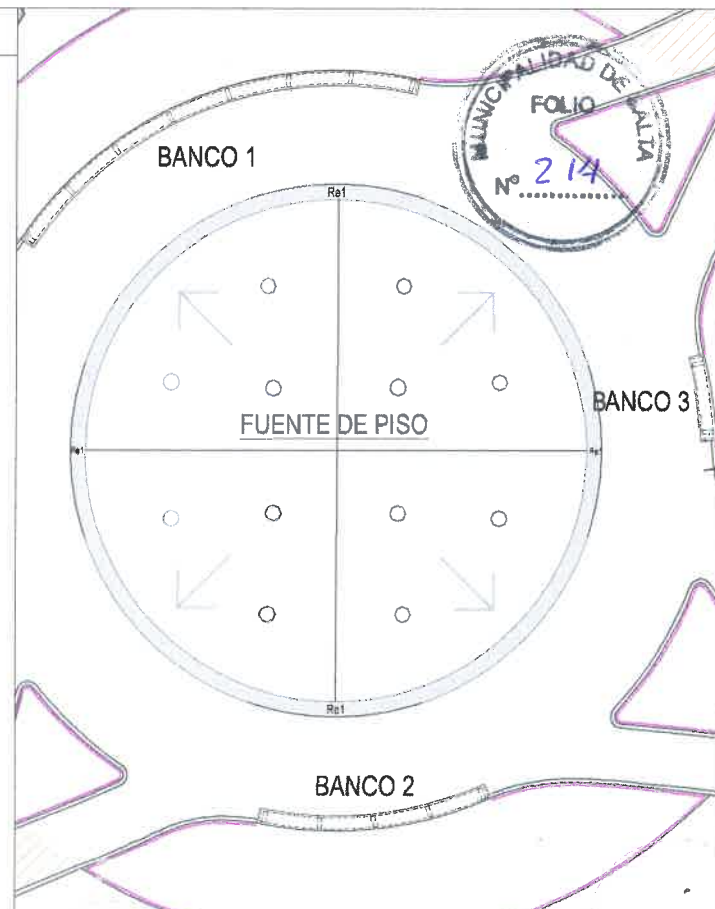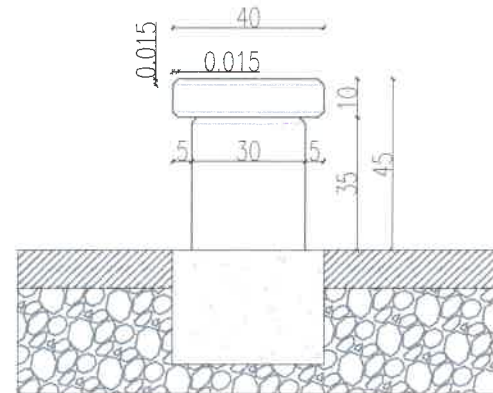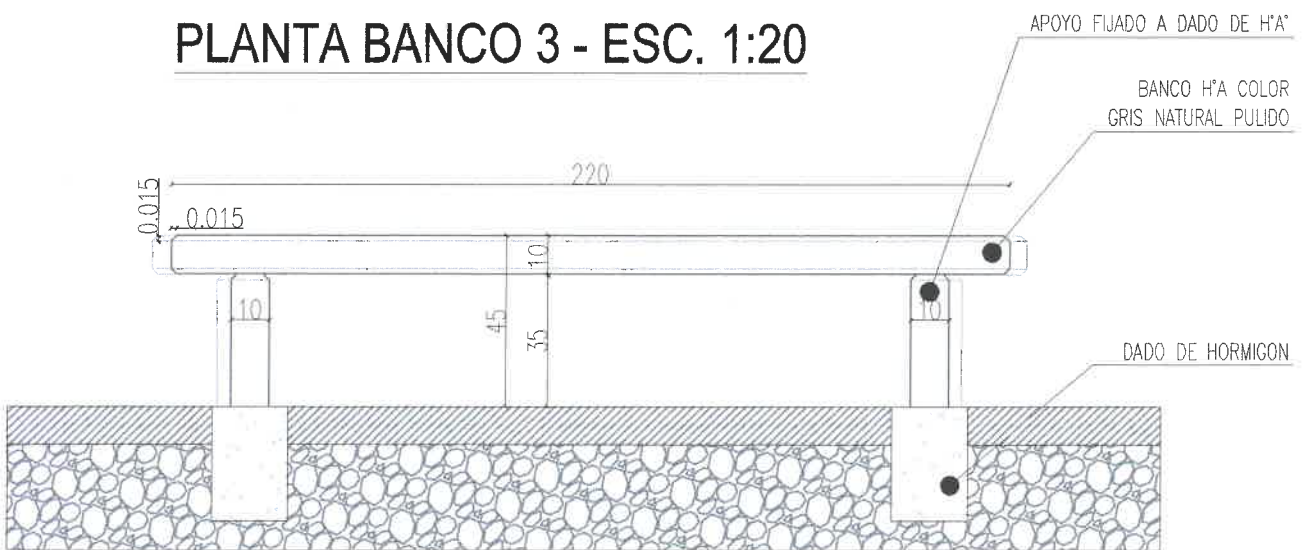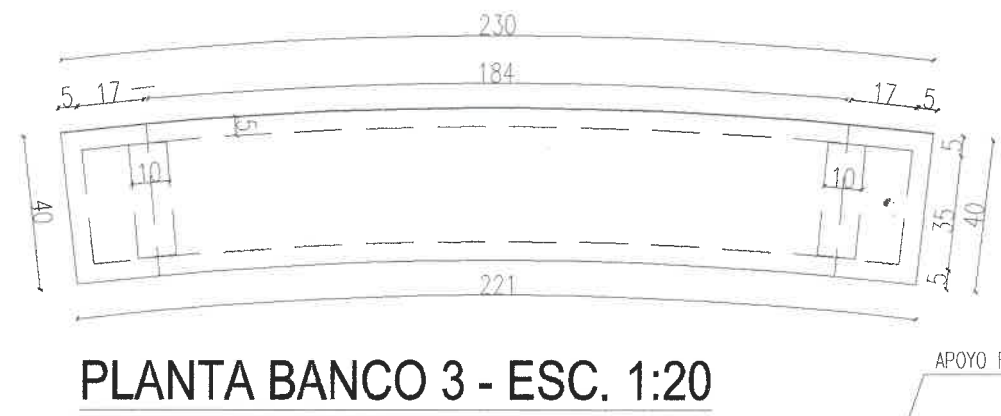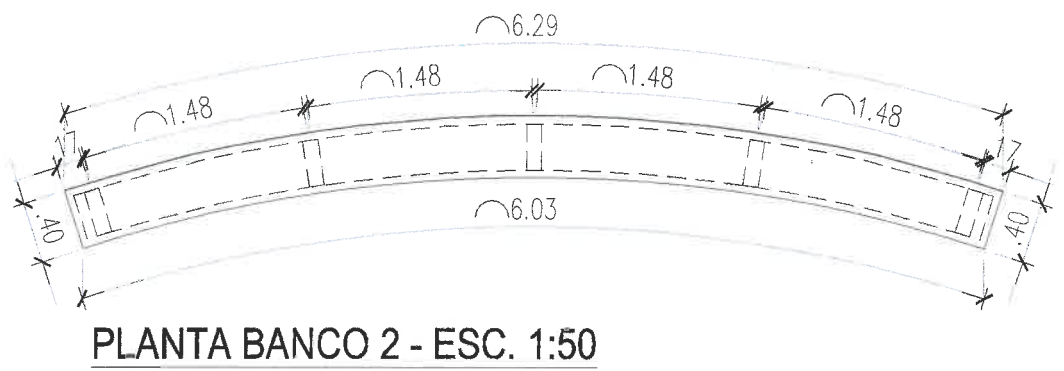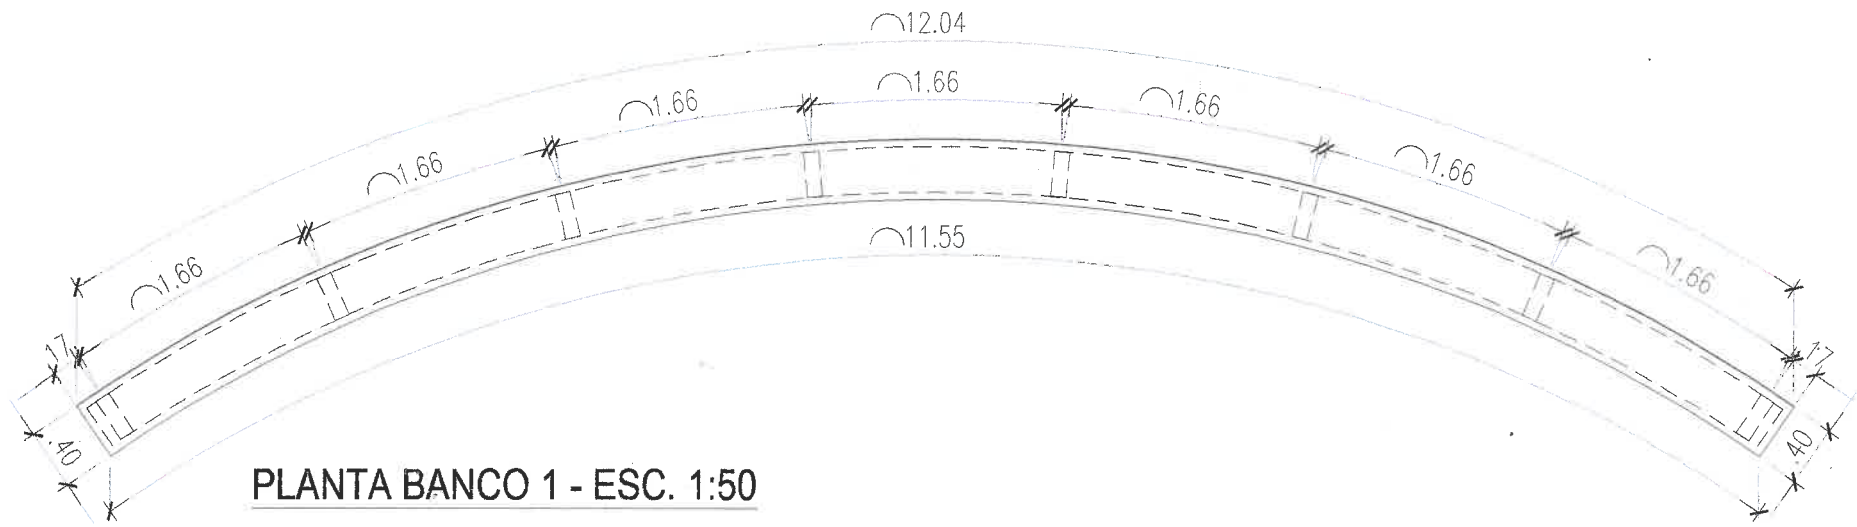

BANCOS CORRIDOS H° CURVOS

MATERIAL:

HORMIGON ARMADO CON
AGREGADO COLOR GRIS
NATURAL CON TERMINACION
PULIDO.

ARISTAS ACHAFLANADAS

COLOCACION:

FIJADO CON DADO DE HORMIGON
COLOCADO IN SITU

ING. CINDY PABLO BAUTISTA LUNA
SECRETARIA DE GESTION DE OBRAS PUBLICAS
SECRETARIA DE OBRAS PUBLICAS
MUNICIPALIDAD DE SALTA


NOTAS

LOS BORDES DEBERAN SER REDONDEADOS, EVITANDO DEJAR
LAS ARISTAS VIVAS

LOS BANCOS CORRIDOS 2 Y 3 SIGUEN EL MISMO ESQUEMA
CONSTRUCTIVO QUE EL BANCO 3, RESPETANDO LAS COTAS
INDICADAS PARA CADA CASO

0	EMISION ORIGINAL	DESCRIPCION	FUNDACAS	U.P.I.	JUNIO 2025
REV			REVISADO	CHEQUEADO	APROBADO
 Salta MUNICIPALIDAD					
SECRETARIA DE OBRAS PUBLICAS					
CONVENIO ESPECIFICO DE COLABORACION TECNICA MUNICIPALIDAD DE SALTA - FUNDACAS DECRETO Nº 0523/2025					
AREA: UNIDAD DE PROYECTOS INTEGRALES					
OBRA: PUESTA EN VALOR PLAZA GURRUCHAGA					
PLANO: PLANO DE DETALLES BANCOS CORRIDOS					
ESCALA: 1:200 / 1:50 / 1:20					
00 UPI-DET-02 0					
COTAS Nº RUBRO - PLANO Nº REV.					

CAMINO SENSORIAL - ESC. 1:50

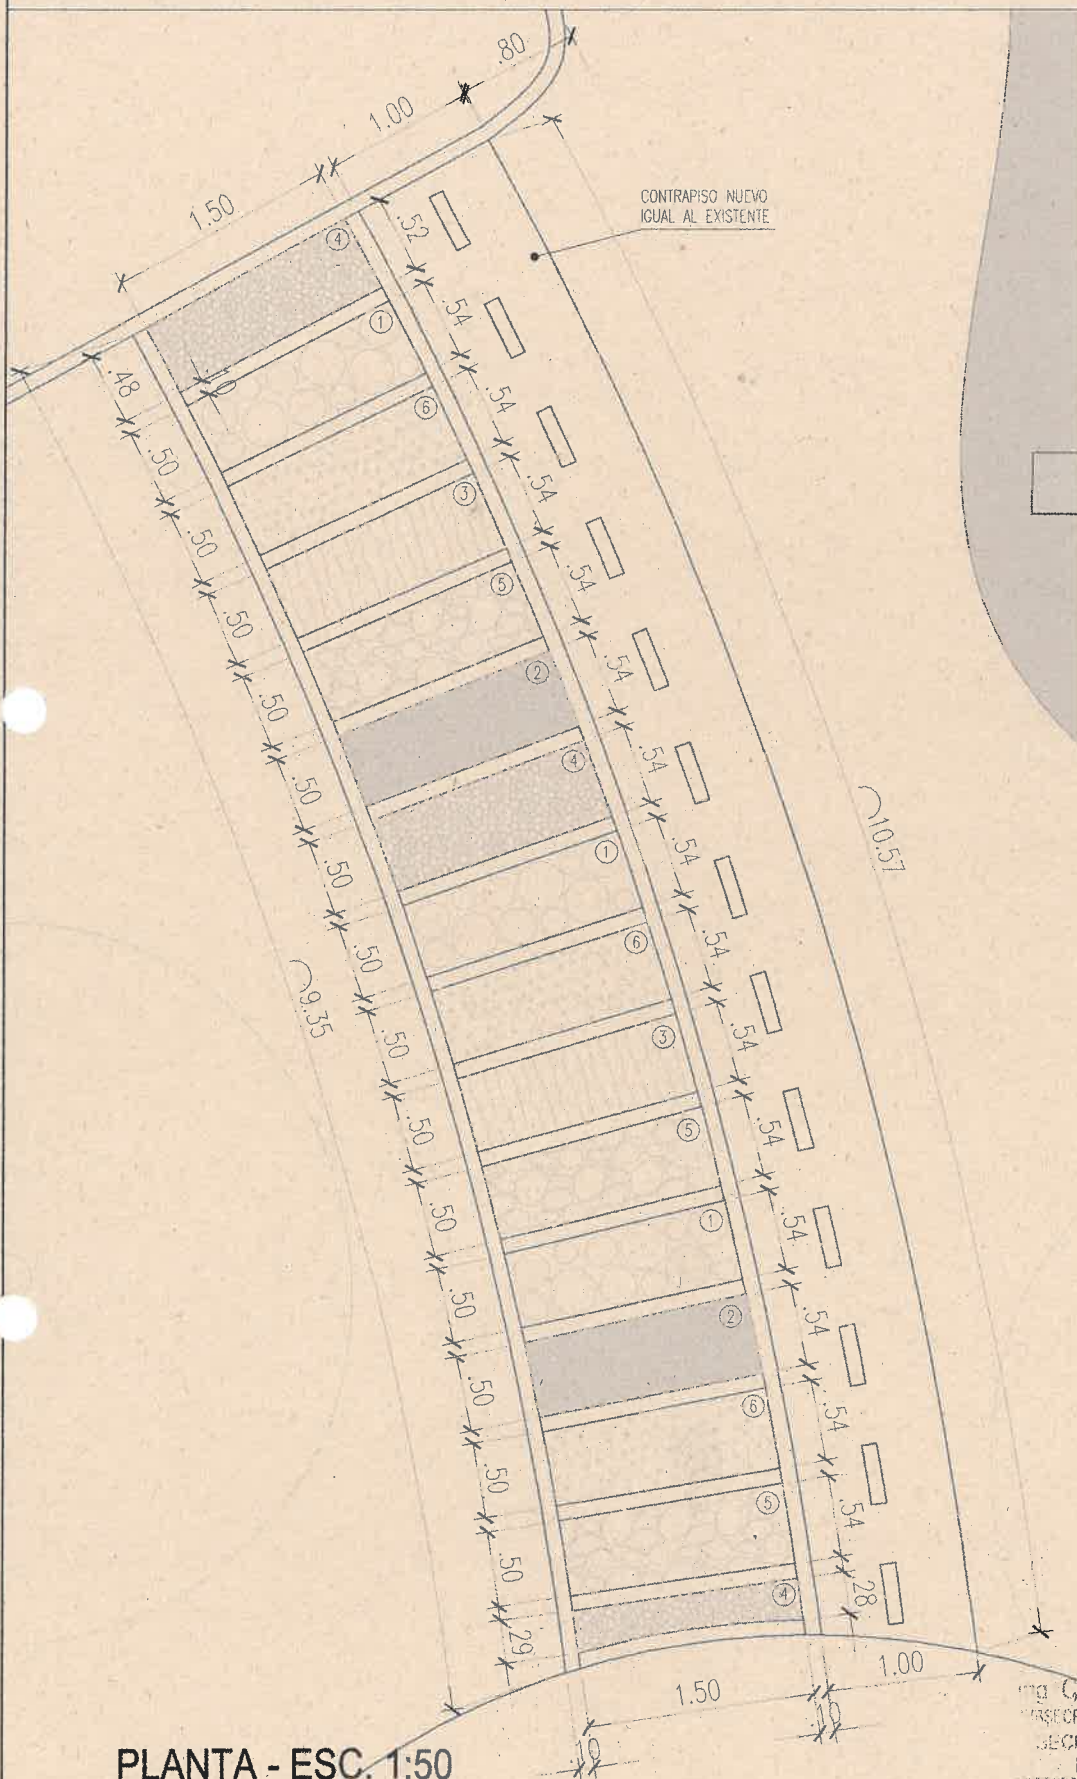


PLANTA - ESC. 1:50

REFERENCIAS		
TEXTURAS		
REF.	CODIGO	ESPECIFICACION
1		RUEDAS DE MADERA
2		ARENA
3		MEDIO TRONCO DE MADERA (TRANSVERSAL)
4		GRANZA SUELTA
5		PIEDRA CANTO RODADO 40/70
6		CESPED


ING. CIVIL PABLO BAUTISTA LUNA
SECRETARIO DE GESTION DE OBRAS PUBLICAS
SECRETARIA DE OBRAS PUBLICAS
MUNICIPALIDAD DE SALTA

0		EMISION ORIGINAL	FUNDACAS	U.P.I.	JUNIO 2026
1		DESCRIPCION	OBJETO	OPORTUNO	APROBADO
		 SECRETARIA DE OBRAS PUBLICAS			
		CONVENIO ESPECIFICO DE COLABORACION TECNICA MUNICIPALIDAD DE SALTA - FUNDACAS DECRETO Nº 0523/2025			
AREA:		UNIDAD DE PROYECTOS INTEGRALES			
OBRA:		PUESTA EN VALOR PLAZA GURRUCHAGA			
PLANO:		PLANO DE DETALLES CAMINO SENSORIAL			
		ESCALA: 1:50			
		00 UPI-DET-04_0			
		OBRAS DE PUERTO - PLANO Nº REV.			


TÚNEL SENSORIAL - ESC. 1:50

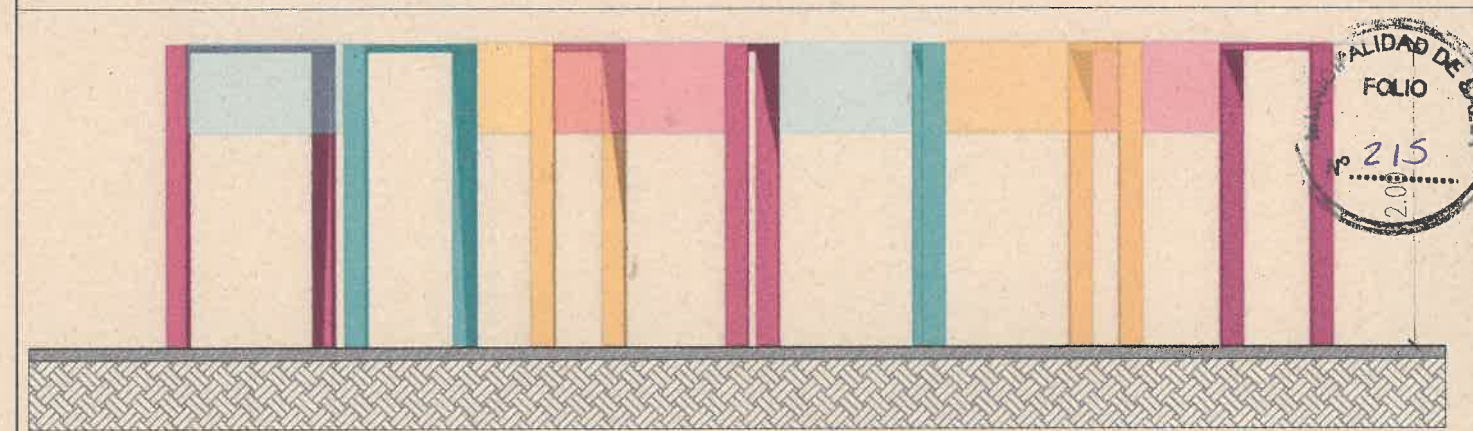

VISTA LATERAL - ESC. 1:50

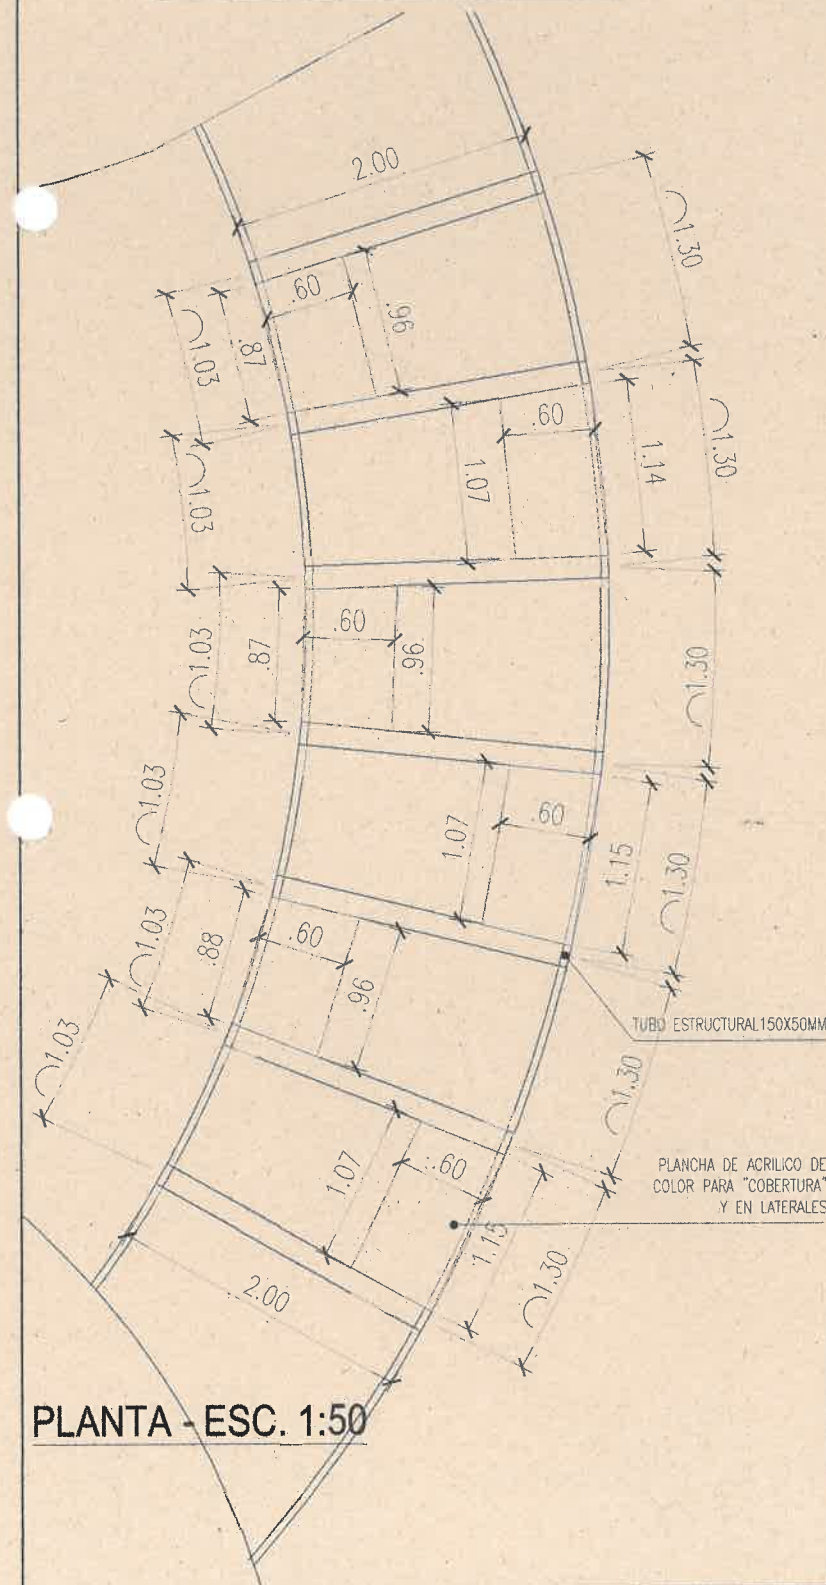


PLANTA - ESC. 1:50

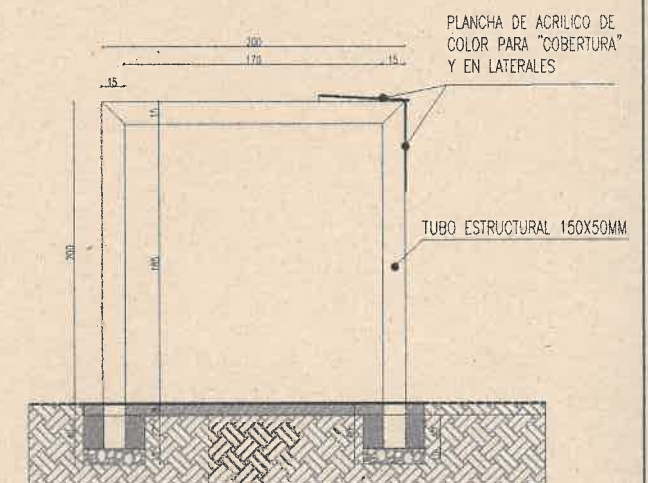


FRENTE PÓRTICO- ESC. 1:50

0		EMISION ORIGINAL	FUNDACAS	U.P.I.	JUNIO 2026
1		DESCRIPCION	OBJETO	OPORTUNO	APROBADO
		 SECRETARIA DE OBRAS PUBLICAS			
		CONVENIO ESPECIFICO DE COLABORACION TECNICA MUNICIPALIDAD DE SALTA - FUNDACAS DECRETO Nº 0523/2025			
AREA:		UNIDAD DE PROYECTOS INTEGRALES			
OBRA:		PLAZA GURRUCHAGA			
PLANO:		PLANO DE DETALLES TUNEL SENSORIAL			
		ESCALA: 1:50			
		00 UPI-DET-03_0			
		OBRAS DE PUERTO - PLANO Nº REV.			


ECOPUNTO - ESC. 1:50

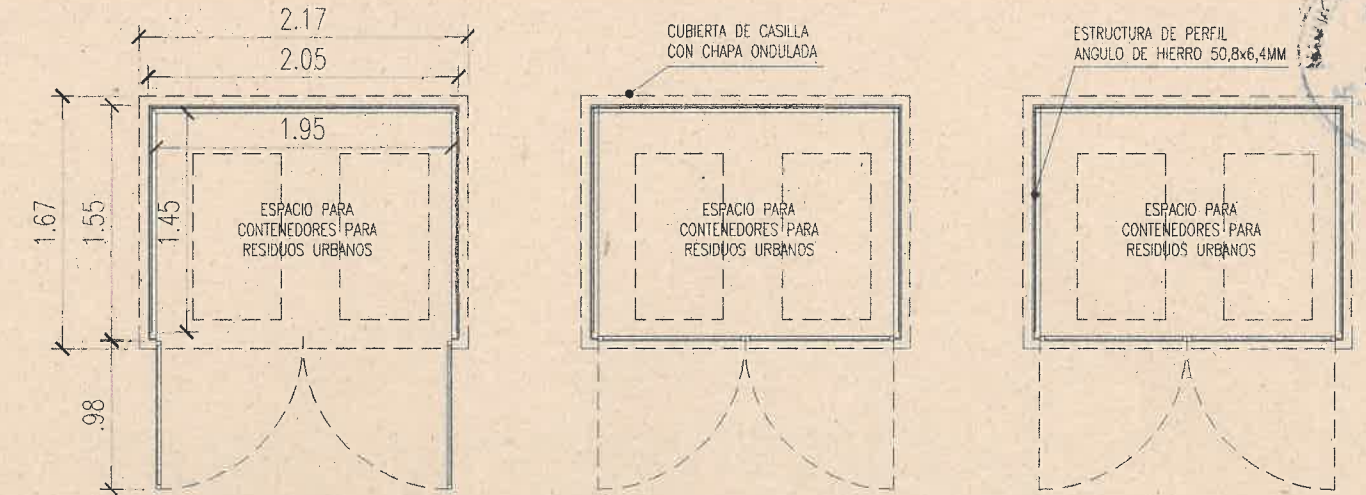

PLANTA - ESC. 1:50

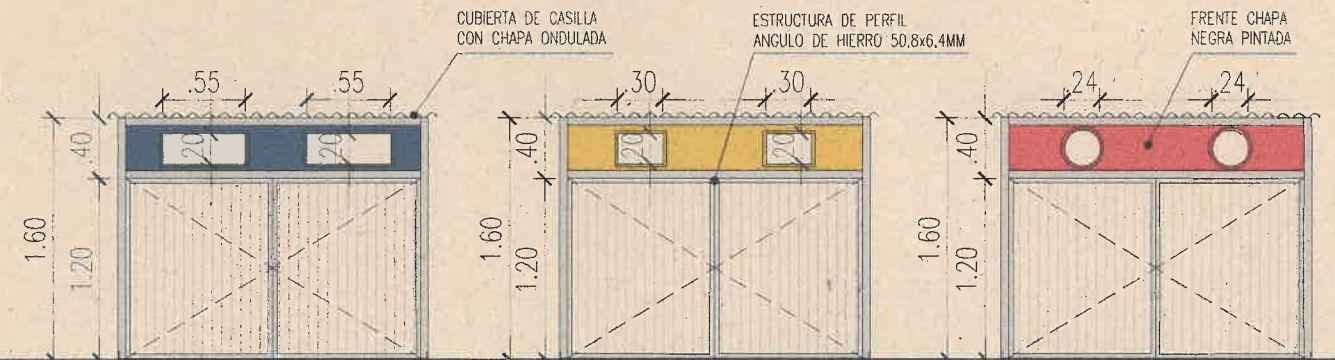

FRENTE - ESC. 1:50

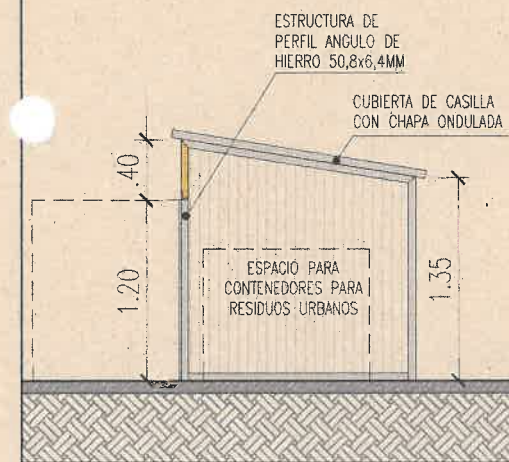


LATERAL - ESC. 1:50



Ing. CIVIL PABLO BAUTISTA LUNA
 SUBSECRETARIO DE GESTION DE OBRAS PUBLICAS
 SECRETARIA DE OBRAS PUBLICAS
 MUNICIPALIDAD DE SALTA

0	EMISION ORIGINAL	FUNDACAS	U.P.I.	JUNIO 2026
REV.	DESCRIPCION	DIBUJO	CONVINO	APROBADO
SECRETARIA DE OBRAS PUBLICAS CONVENIO ESPECIFICO DE COLABORACION TECNICA MUNICIPALIDAD DE SALTA - FUNDACAS DECRETO Nº 0523/2025				
AREA: UNIDAD DE PROYECTOS INTEGRALES				
OBRA: PUESTA EN VALOR PLAZA GURRUCHAGA				
PLANO: PLANO DE DETALLES ECOPUNTO				ESCALA: 1:50
00	UPL-DET-05	0		
OBRA N°	RUBRO - PLANO N°	REV.		


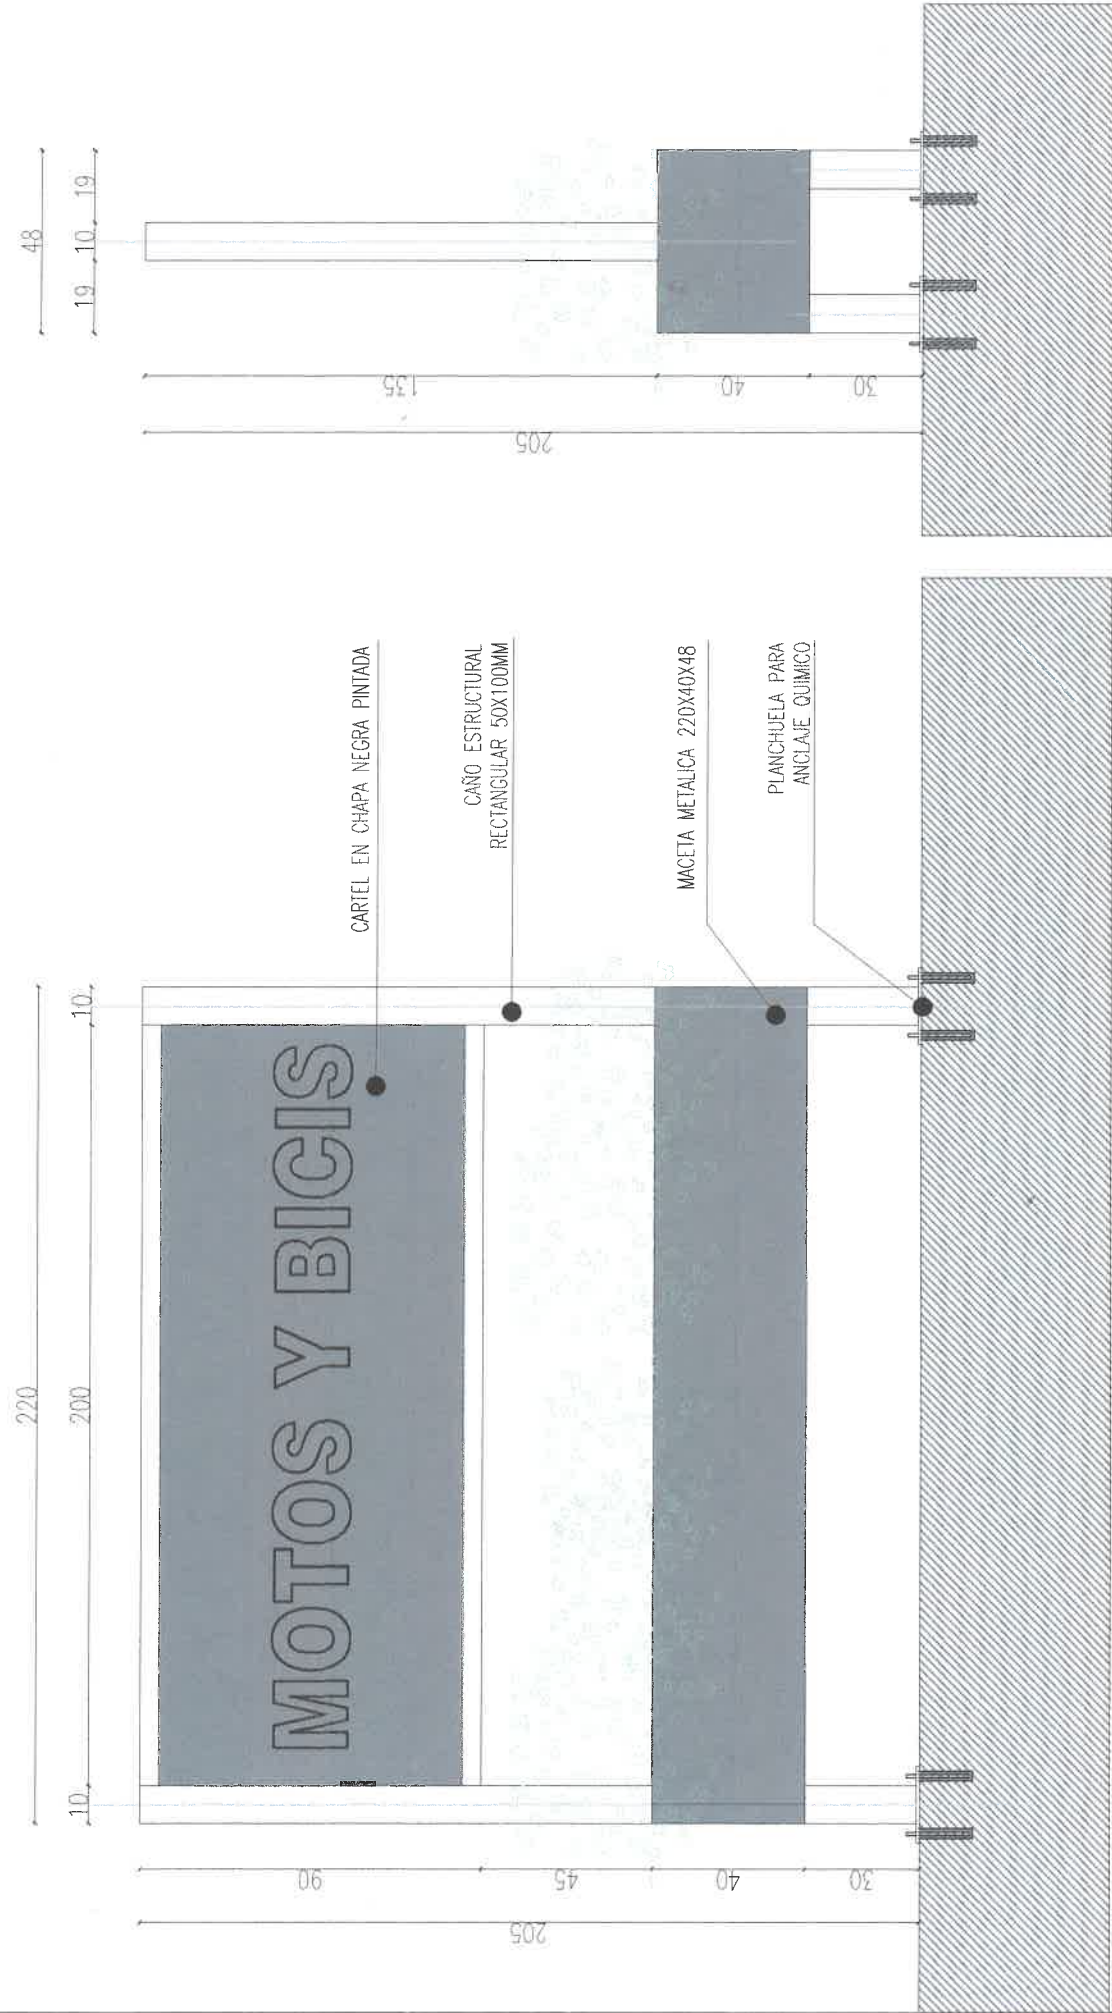


FRENTE

LATERAL

DETALLE CARTEL TIPO C1 - ESC. 1:20

DETALLE CARTEL TIPO C2 - ESC. 1:20

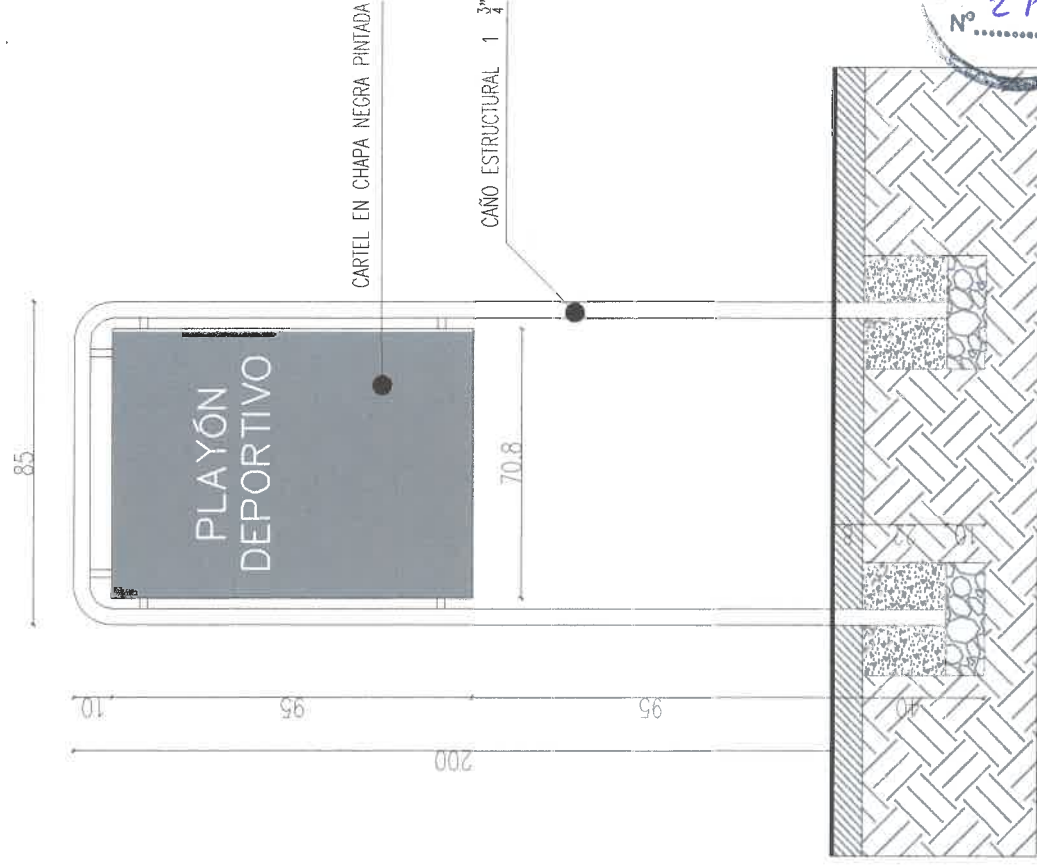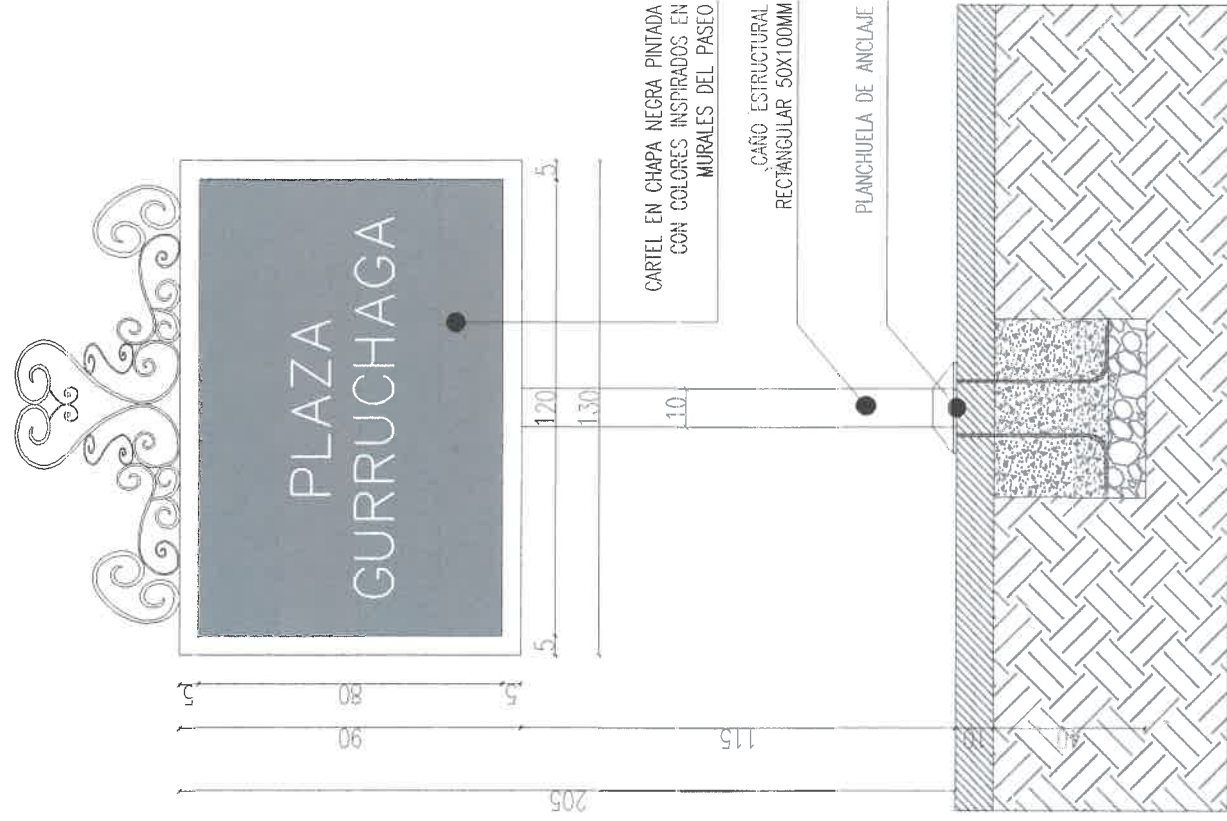

RESERVA DE CALIDAD DE
FOLIO
Nº 218

SUBSECRETARIO DE GESTION DE OBRAS PUBLICAS
SECRETARIA DE OBRAS PUBLICAS
MUNICIPALIDAD DE SALTA

0 EMISION ORIGINAL
SECRETARIA DE OBRAS PUBLICAS
MUNICIPALIDAD DE SALTA
AREA: UNIDAD DE PROYECTOS INTEGRALES
OBRA: PUESTA EN VALOR PLAZA GURRUCHAGA
PLANO: PLANO DE PAISAJISMO

ESCALA: 1:500
00 UPL-DET-06 R00
SECRETARIA DE OBRAS PUBLICAS
MUNICIPALIDAD DE SALTA



0	EMISION ORIGINAL		FUNDADAS	U. P.I.	JUNIO 20



Salta
MUNICIPALIDAD

**SECRETARIA DE
OBRAS PUBLICAS**

CONVENIO ESPECÍFICO DE
COLABORACIÓN TÉCNICA
MUNICIPALIDAD DE SALTA -
FUNDADAS DECRETO Nº 0523/2025

AREA:	UNIDAD DE PROYECTOS INTEGRALES
OBRA:	PUESTA EN VALOR PLAZA GURRUCHAGA
PLANO:	PLANO DE DETALLES BICICLETERO

ESCALA: 1:20

00 UPI-DET-07_0

[illegible]

— ESTRUCTURA: CHAPA CON ENVOLVENTE CHAPA
PERFORADA CON PINTURA DE ESMALTE SINTETICO 3 EN 1
COLOR GRIS SATINADO


— MEDIDAS

RADIO= 20 CM
ALTURA= 1,20M

— COLOCACION

FIJADO CON ANCLAJES Y PLANCHUELA
SOBRE SOLADO EXISTENTE

DETALLE REJA SECTOR JUEGOS - ESC. 1:20

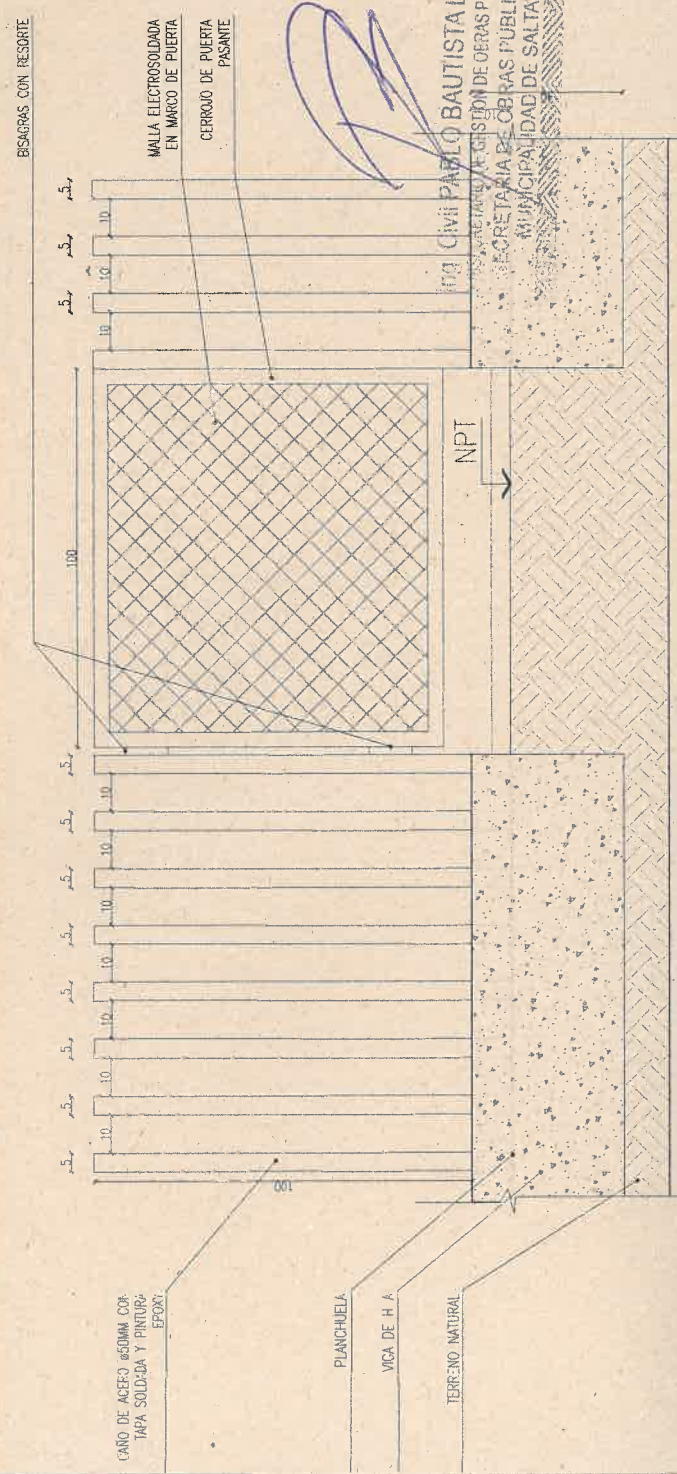








220

AREA: UNIDAD DE PROYECTOS INTEGRALES

OBRA: PUESTA EN VALOR PLAZA GURRUCHAGA

PLANO: PLANO DE DETALLES REJA SECTOR JUEGOS

ESCALA: 1:300



OPCION A: ESQUINA ACCESIBLE TIPO VADO SIMPLE

CONCEPTO

Se proyecta un vado peatonal simple destinado a garantizar la accesibilidad universal y la vinculación segura entre vereda y calzada, facilitando el desplazamiento de personas con movilidad reducida, cochecitos y circulación peatonal en general.

La propuesta contempla una rampa central de transición suave, acompañada por superficies podotáctiles de prevención y guiado, conforme a criterios de accesibilidad y seguridad urbana. El diseño incorpora una resolución geométrica simple y ordenada, priorizando la correcta lectura del espacio público y la integración con el solado existente.

El ancho del vado se adapta a la dimensión de la vereda y al cruce peatonal correspondiente, asegurando continuidad de recorrido, pendientes adecuadas y condiciones antideslizantes. Asimismo, se prevé la incorporación de señalización táctil y visual para mejorar la percepción del cruce por parte de todos los usuarios.

Beneficios

Suprime las barreras arquitectónicas en los itinerarios peatonales.

Aplicación

En calles donde exista diferencia de nivel entre calzada y acera, en correspondencia con la senda peatonal.

Criterios

Dimensionar el ancho y la pendiente del vado según la modulación de las piezas de solado de acera, para evitar excesiva generación de desperdicio.

Dimensiones

Pendiente longitudinal del vado 10%, relación (1:10).

Ancho

Área central del vado: ancho mínimo de 1,50 m.

Longitud

Dependerá de la altura del cordón.

Pendiente transversal

Máxima: 2%.

Materiales

Hormigón peinado, premoldeado o granítico y baldosas podotáctiles.

Señalización

Colocar una franja señalizadora diferenciable por aspecto visual y táctil en la acera, de ancho igual a 0,40 m (ver Mosaicos podotáctiles).

Indicar la prohibición de estacionar: pintura amarilla en cordón.

Consideraciones

En caso de ancho de vereda menor que 3,20 m ver alternativa para vereda angosta.



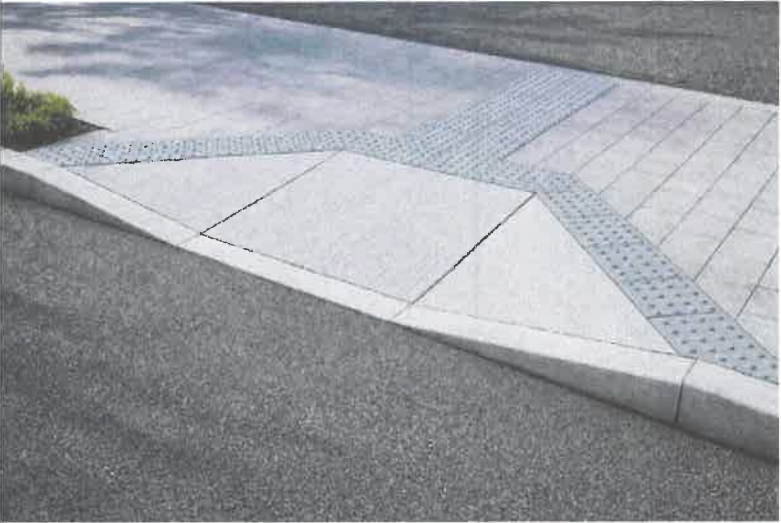


IMAGEN DE REFERENCIA

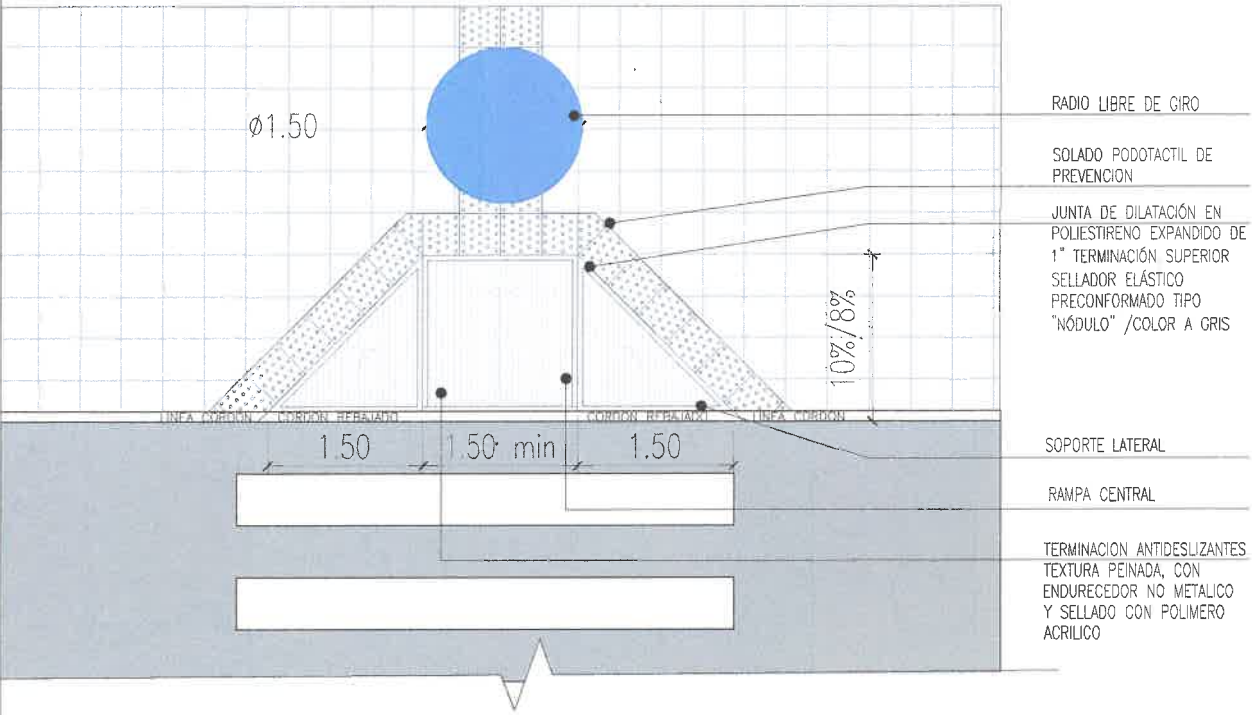

DETALLES

DO1-VADO ACCESIBILIDAD

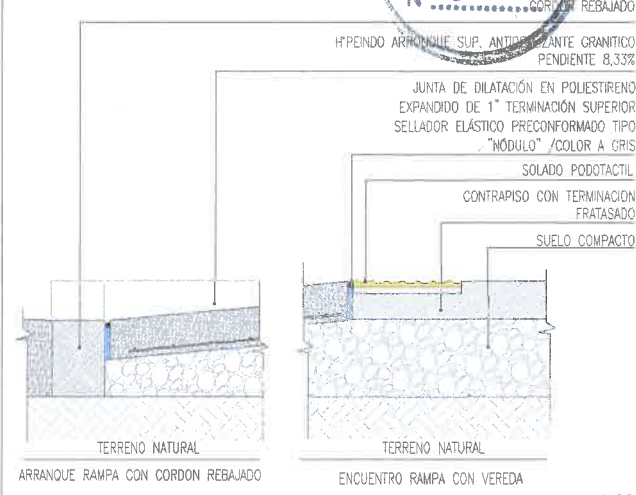

DO2- REBAJE CORDON

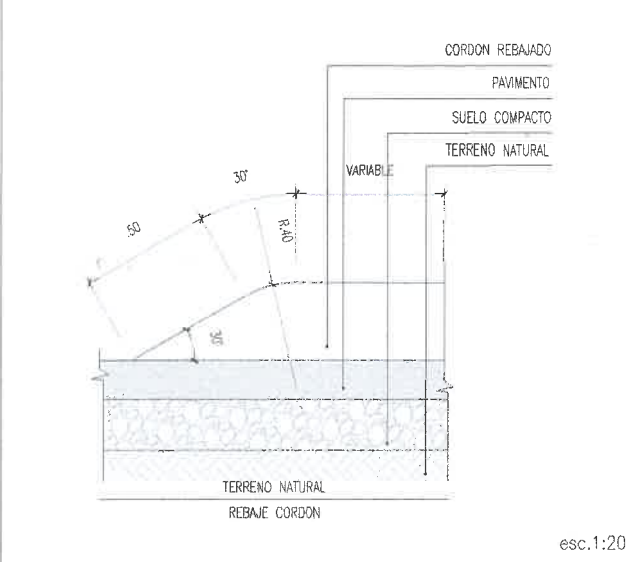


TABLA DE REFERENCIA DE PENDIENTE SEGUN NIVELES

Rampas exteriores

Relación H/L	Porcentaje	Altura a Salvar: h (cm)	Observaciones
1/8.0	12.50%	7.50	sin descanso
1/10.0	10.00%	7.50	sin descanso
1/12.0	8.33%	30.00	sin descanso
1/12.5	8.00%	30.00	sin descanso
1/16.0	6.25%	50.00	con descanso
1/16.6	6.00%	75.00	con descanso
1/20.0	5.00%	100.00	con descanso
1/25.0	4.00%	140.00	con descanso

ING. CIVIL PABLO BAUTISTA LUNA
SECRETARIO DE GESTIÓN DE OBRAS PÚBLICAS
SECRETARÍA DE OBRAS PÚBLICAS
MUNICIPALIDAD DE SALTA

AREA: UNIDAD DE PROYECTOS INTEGRALES					
OBRA: PLAZA GURRUCHAGA					
PLANO: VADO SIMPLE TIPO A					

OPCION E: ESQUINA ACCESIBLE TIPO VADO SIMPLE

CONCEPTO

Se proyecta un vado peatonal simple destinado a garantizar la accesibilidad universal y la vinculación segura entre vereda y calzada, facilitando el desplazamiento de personas con movilidad reducida, cochecitos y circulación peatonal en general.

La propuesta contempla una rampa central de transición suave, acompañada por superficies podotáctiles de prevención y guiado, conforme a criterios de accesibilidad y seguridad urbana. El diseño incorpora una resolución geométrica simple y ordenada, priorizando la correcta lectura del espacio público y la integración con el solado existente.

El ancho del vado se adapta a la dimensión de la vereda y al cruce peatonal correspondiente, asegurando continuidad de recorrido, pendientes adecuadas y condiciones antideslizantes. Asimismo, se prevé la incorporación de señalización táctil y visual para mejorar la percepción del cruce por parte de todos los usuarios.

Beneficios

Suprime las barreras arquitectónicas en los itinerarios peatonales.

Aplicación

En calles donde exista diferencia de nivel entre calzada y acera, en correspondencia con la senda peatonal.

Criterios

Dimensionar el ancho y la pendiente del vado según la modulación de las piezas de solado de acera, para evitar excesiva generación de desperdicio.

Dimensiones

Pendiente longitudinal del vado 10%, relación (1:10).

Ancho

Área central del vado: ancho mínimo de 1,50 m.

Longitud

Dependerá de la altura del cordón.

Pendiente transversal

Máxima: 2%.

Materiales

Hormigón peinado, premoldeado o granítico y baldosas podotáctiles.

Señalización


Colocar una franja señalizadora diferenciable por aspecto visual y táctil en la acera, de ancho igual a 0,40 m (ver Mosaicos podotáctiles).

Indicar la prohibición de estacionar: pintura amarilla en cordón.

Consideraciones

En caso de ancho de vereda menor que 3,20 m ver alternativa para vereda angosta.


PABLO BAUTISTA LUNA
SECRETARIO DE GESTIÓN DE OBRAS PÚBLICAS
SECRETARÍA DE OBRAS PÚBLICAS
MUNICIPALIDAD DE SALTA

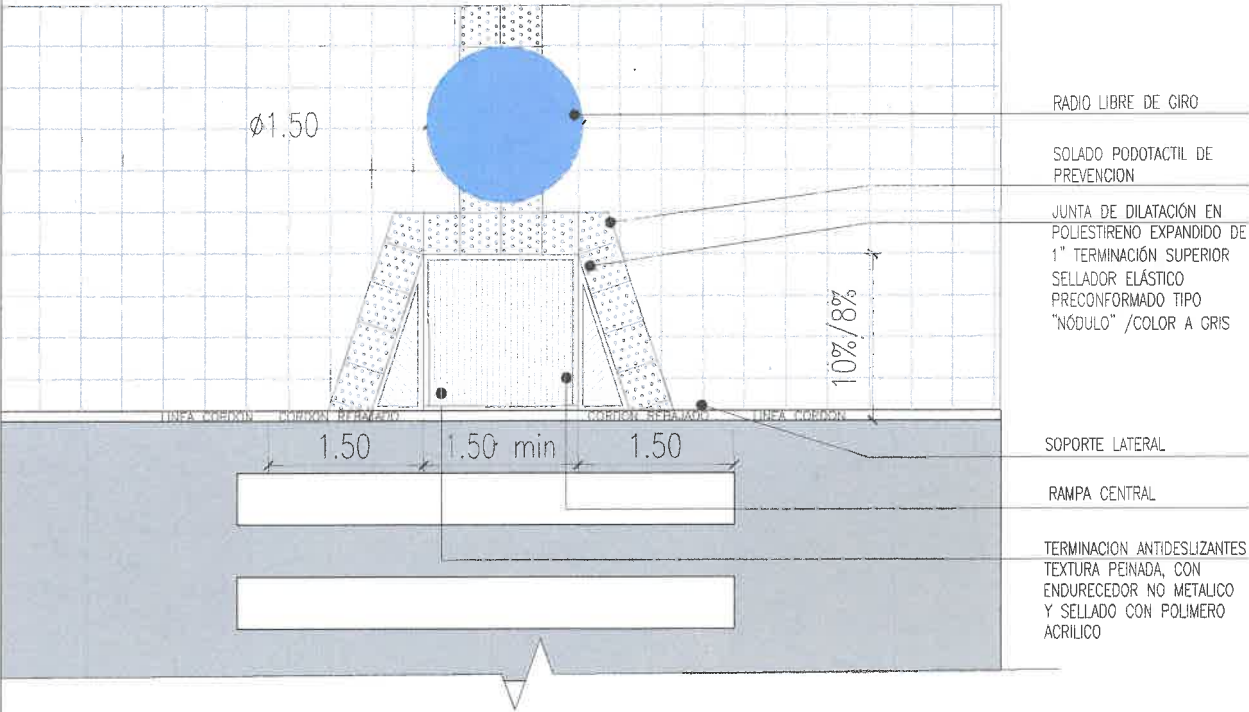

ESPECIFICACIONES GENERALES


- A: La superficie del vado se ejecutará en hormigón de cuantía H21, de terminación peinado antideslizante.
- B: La pendiente del plano rampado central será aprox. 10%.
- C: La doble línea de avisadores táctiles será perpendicular al vado en su inicio y perpendicular a la L.O. en su encuentro con ésta.
- D: Deberá ejecutarse una junta de dilatación en todo el perímetro del vado, en su unión con el solado de vereda y con el cordón, la cual deberá estar recedida respecto el NPT, no pudiendo sobresalir en ningún caso respecto a éste.
- E: El encuentro entre el plano rampado del vado y la calzada no podrá presentar un desnivel mayor a 1cm

IMAGEN DE REFERENCIA

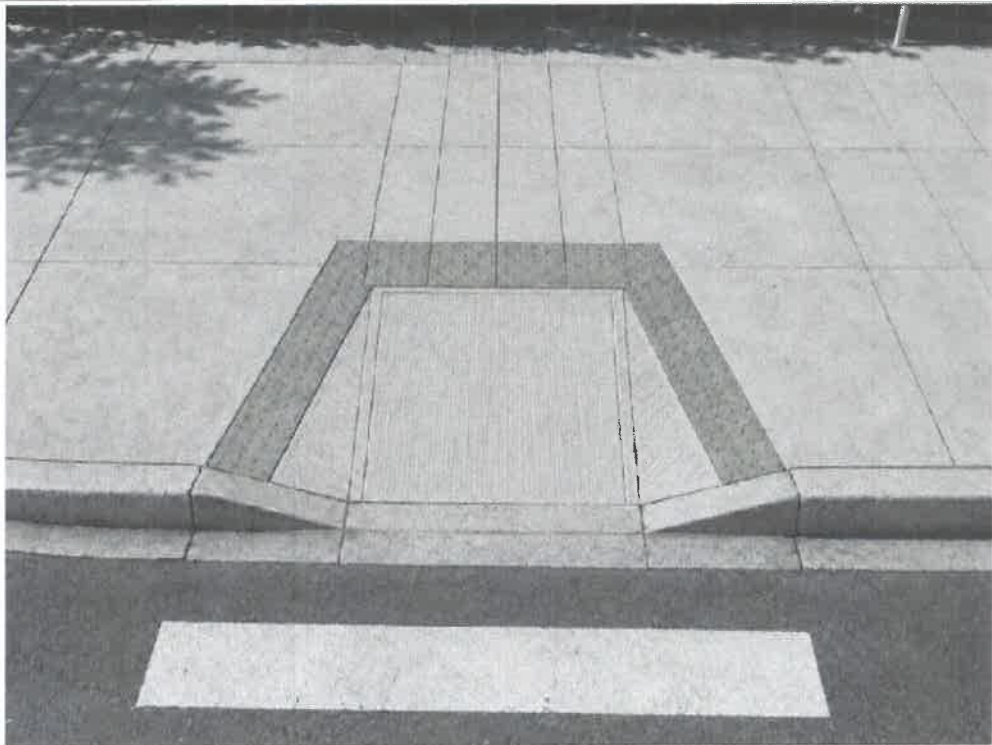

DETALLES

DO1-VADO ACCESIBILIDAD

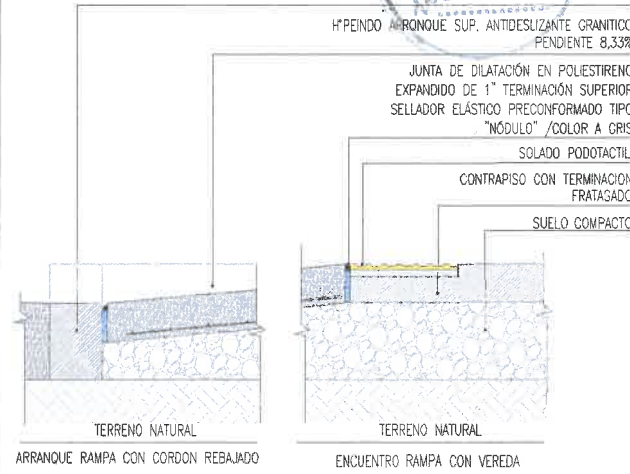

DO2- REBAJE CORDON

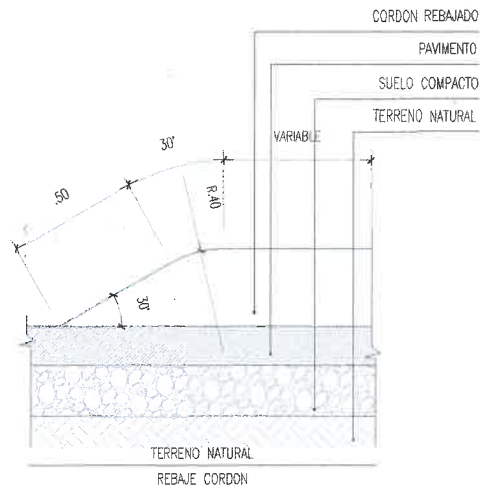


TABLA DE REFERENCIA DE PENDIENTE SEGUN NIVELES

Rampas exteriores

Relación H/L	Porcentaje	Altura a Salvar: h (cm)	Observaciones
1/8,0	12,50%	7,50 <	sin descanso
1/10,0	10,00%	7,50 < 20,00	sin descanso
1/12,0	8,33%	20,00 < 30,00	sin descanso
1/12,5	8,00%	30,00 < 50,00	sin descanso
1/16,0	6,25%	50,00 < 75,00	con descanso
1/16,6	6,00%	75,00 < 100,00	con descanso
1/20,0	5,00%	100,00 < 140,00	con descanso
1/25,0	4,00%	140,00 <	con descanso

ÁREA: UNIDAD DE PROYECTOS INTEGRALES					
OBRA: PLAZA GURRUCHAGA					
PLANO: VADO SIMPLE TIPO E					
ESCALA: 5/2					
... UPI-DET-10... 9...					

OPCION C: ACCESIBILIDAD VEREDA ANGOSTA

CONCEPTO

Se proyecta un vado peatonal simple destinado a garantizar la accesibilidad universal y la vinculación segura entre vereda y calzada, facilitando el desplazamiento de personas con movilidad reducida, cochecitos y circulación peatonal en general.

La propuesta contempla una rampa central de transición suave, acompañada por superficies podotáctiles de prevención y guiado, conforme a criterios de accesibilidad y seguridad urbana. El diseño incorpora una resolución geométrica simple y ordenada, priorizando la correcta lectura del espacio público y la integración con el solado existente.

El ancho del vado se adapta a la dimensión de la vereda y al cruce peatonal correspondiente, asegurando continuidad de recorrido, pendientes adecuadas y condiciones antideslizantes. Asimismo, se prevé la incorporación de señalización táctil y visual para mejorar la percepción del cruce por parte de todos los usuarios.

Beneficios

Suprime las barreras arquitectónicas en los itinerarios peatonales.

Aplicación

En calles donde exista diferencia de nivel entre calzada y acera, en correspondencia con la senda peatonal.

Criterios

Dimensionar el ancho y la pendiente del vado según la modulación de las piezas de solado de acera, para evitar excesiva generación de desperdicio.

Dimensiones

Pendiente longitudinal del vado 10%, relación (1:10).

Ancho

Área central del vado: ancho mínimo de 1,50 m.

Longitud

Dependerá de la altura del cordón.

Pendiente transversal

Máxima: 2%.

Materiales

Hormigón peinado, premoldeado o granítico y baldosas podotáctiles.

Señalización

Colocar una franja señalizadora diferenciable por aspecto visual y táctil en la acera, de ancho igual a 0,40 m (ver Mosaicos podotáctiles).

Indicar la prohibición de estacionar: pintura amarilla en cordón.

Consideraciones

En caso de ancho de vereda menor que 3,20 m ver alternativa para vereda angosta.

ING. CIVIL PAOLO BALTISTA LUNA
SECRETARÍA DE GESTIÓN DE OBRAS PÚBLICAS
SECRETARÍA DE OBRAS PÚBLICAS
MUNICIPALIDAD DE SALTA

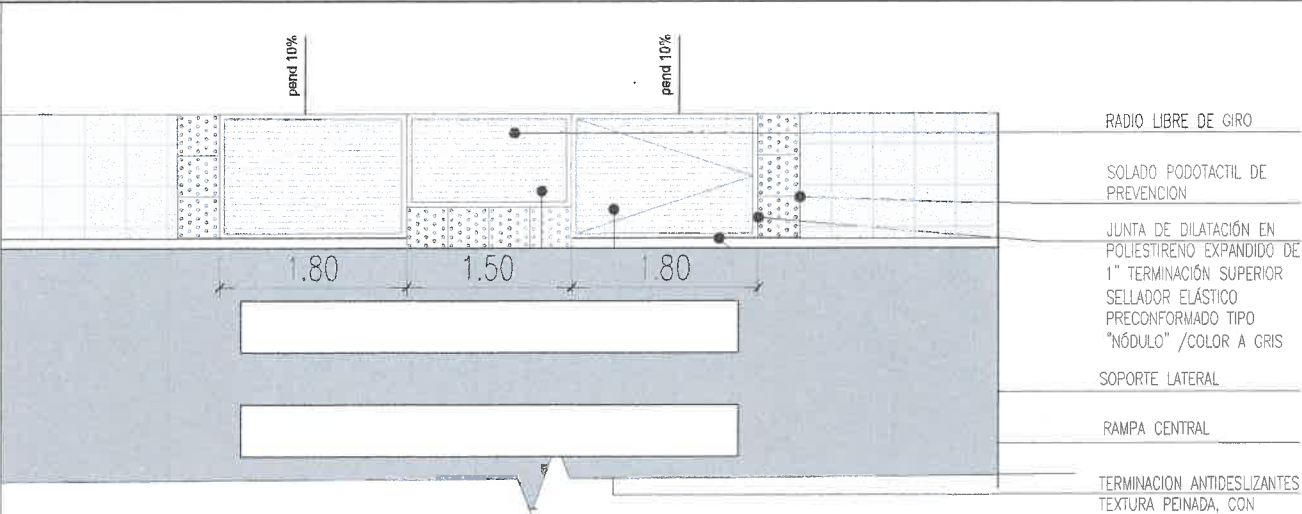


IMAGEN DE REFERENCIA




ESPECIFICACIONES GENERALES

- A: La superficie del vado se ejecutará en hormigón de cuantía H21, de terminación peinado antideslizante.
- B: La pendiente del plano rampado central será aprox. 10%.
- C: La doble línea de avisadores táctiles será perpendicular al vado en su inicio y perpendicular a la L.O. en su encuentro con ésta.
- D: Deberá ejecutarse una junta de dilatación en todo el perímetro del vado, en su unión con el solado de vereda y con el cordón, la cual deberá estar recedida respecto el NPT, no pudiendo sobresalir en ningún caso respecto a éste.
- E: El encuentro entre el plano rampado del vado y la calzada no podrá presentar un desnivel mayor a 1cm

DETALLES

DO1-VADO ACCESIBILIDAD

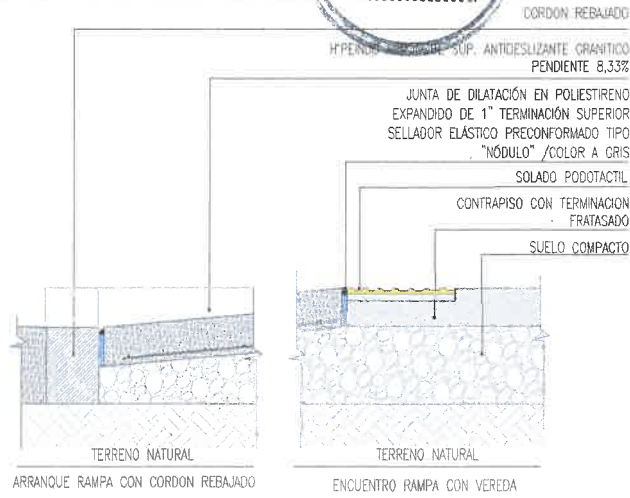

DO2- REBAJE CORDON

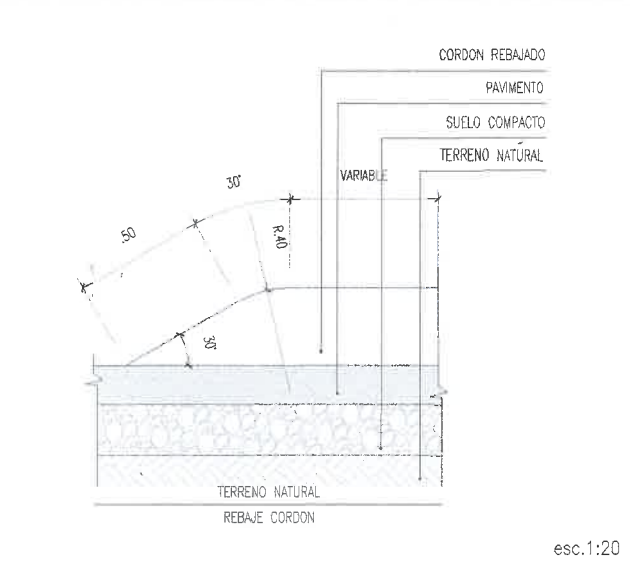


TABLA DE REFERENCIA DE PENDIENTE SEGUN NIVELES

Rampas exteriores

Relación H/L	Porcentaje	Altura a Salvar: h (cm)	Observaciones
1/8,0	12,50%	7,50	sin descanso
1/10,0	10,00%	20,00	sin descanso
1/12,0	8,33%	30,00	sin descanso
1/12,5	8,00%	50,00	sin descanso
1/16,0	6,25%	75,00	con descanso
1/16,6	6,00%	100,00	con descanso
1/20,0	5,00%	140,00	con descanso
1/25,0	4,00%	140,00	con descanso

AREA:	UNIDAD DE PROYECTOS INTEGRALES	OBRA:	PLAZA GURRICHAGA
PLANO:	VADO VEREDA TIPO C	ESCALA:	5/1
SECRETARIA DE OBRAS PUBLICAS		SECRETARIA DE OBRAS PUBLICAS	